



工程指示 / 要求簡箋(E.I.)

工程指示編號：EI 7126/17 修改版次：
 工程編號：J895 工程名稱：將軍澳66D平盤
 工程項目：玻璃牆——確銀地盤用及後用玻璃加鋼紙。
 收件人：羅小姐 發件人：Eddie 日期：2017.3.23

要求提供 / 確認 事項：

- | | | |
|--|-------------------------------------|-------------------------------|
| <input type="checkbox"/> 初步鋁料 B.M. | <input type="checkbox"/> 加工拆圖，然後生產 | <input type="checkbox"/> 尺寸表 |
| <input type="checkbox"/> 正式鋁料 B.M. | <input type="checkbox"/> 技術上資料 / 指示 | <input type="checkbox"/> 報價 |
| <input type="checkbox"/> 配件 B.M. | <input type="checkbox"/> 樣辦或貨品說明書 | <input type="checkbox"/> 分判合約 |
| <input checked="" type="checkbox"/> 其他：_____ | | |

內容：請提供耐風玻璃 B.M. 加鋼紙加工。須掛牌。

請在 2017 年 4 月 中 前完成上列要求。

附有關圖紙 / 文件：

1 + 2 1 張

以上項目為：

- 原合約工程包 原合約工程加 / 減賬 新工程報價

原因：-

分發東莞各部門：

- () 生產技術總監 連附件 () 技術部 連附件 () 生產部 連附件 () 機械設計部 連附件
 () 採購部 連附件 () 生產統籌部 連附件
 () 質檢部 連附件 () 會計部 連附件 () 報關組 連附件 () 其他 _____ 連附件

分發香港各部門：

- () 行政部 連附件 () 會計部 連附件 () 統籌部 連附件 () 工程部地盤科文 連附件 炳年有年
 () 採購部 連附件 () QS 部 連附件 () 維修部 連附件 () 其他 _____ 連附件

傳遞編號：

HK 0890 (FTP)

發件人簽署：


項目經理簽署：



美特鋁質 有限公司
MIDI Aluminium Fabricator Ltd.

類別		物料號		3
制圖	曾建平	2017.03.22	圖號	J835-GL45
修改			數量	見下表
日期			位置	
			批准	

玻璃圖號	厚度 (mm)	玻璃尺寸		數量 (塊)	备注	玻璃圖號	厚度 (mm)	玻璃尺寸		數量 (塊)	备注
		寬度W (mm)	高度H (mm)					寬度W (mm)	高度H (mm)		
J835-G41	12mm	1339	3007	1		J835-G213	12mm	1495	534	4	
J835-G65		1339	534	1		J835-G214		1327	3007	1	
J835-G76		1339	2372	1		J835-G215		1327	534	1	
J835-G206		774	3007	1		J835-G216		1984	1004	2	
J835-G207		1254	3007	2		J835-G217		1612.5	2372	1	
J835-G208		936	1049	2		J835-G218		1608.5	2372	1	
J835-G209		2004	1049	2		J835-G219		1479	2372	1	
J835-G210		1227	3592	3		J835-G220		1240	2372	1	
J835-G211		1265	3592	1		J835-G221		1235	2372	3	
J835-G212		1495	3007	4		J835-G222		1600	2372	2	

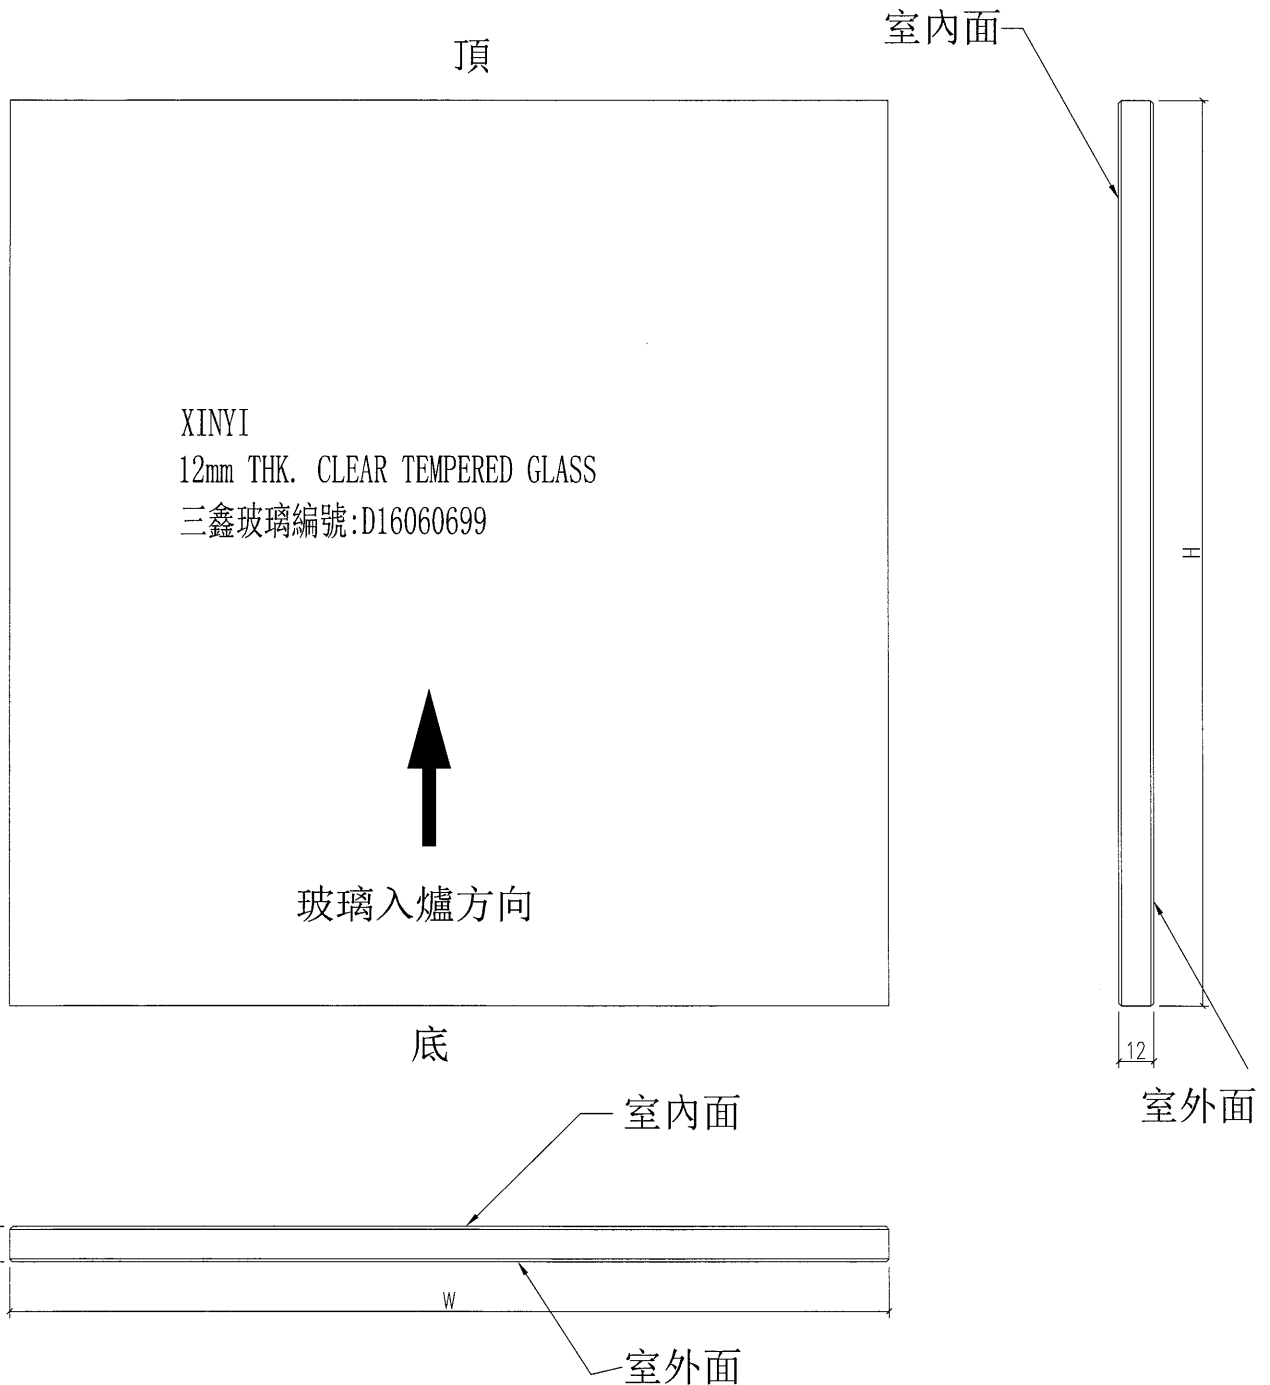


工程號	J-835	地盤	將軍澳天晉平臺	附件
名稱	玻璃加工圖		採用	
材料	12mm THK. CLEAR TEMPERED GLASS		地盤	
顏色	--		工廠	



美特鋁質 有限公司
MIDl Aluminium Fabricator Ltd.


類別		物料號		
制圖	曾建平	2017.03.22	圖號	J835-GL46
修改	A		數量	見下表
日期	2017-02-25		位置	
			復核	
			批准	

玻璃圖號	厚度 (mm)	玻璃尺寸		數量 (塊)	备注
		寬度W (mm)	高度H (mm)		
J835-G223	12	1891.5	2372	1	

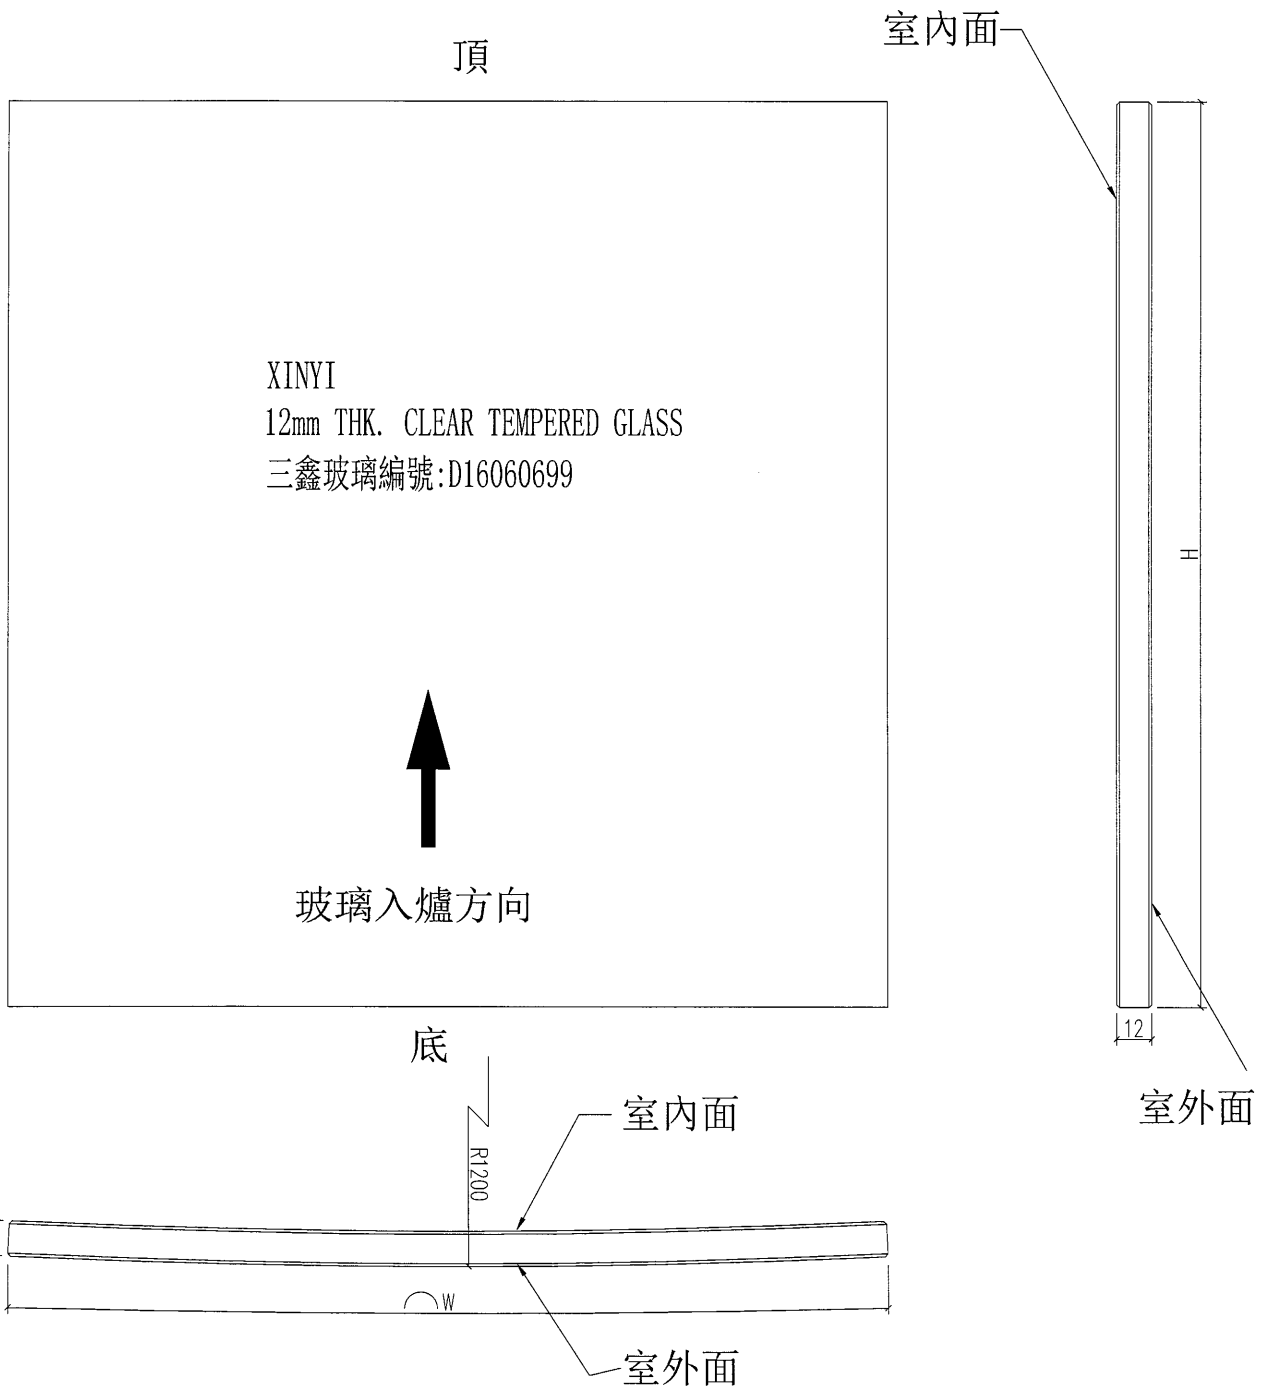



工程號	J-835	地盤	將軍澳天晉平臺	附件
名稱	玻璃加工圖		採用	
材料	12mm THK. CLEAR TEMPERED GLASS		地盤	
顏色	--		工廠	

工程號: J-835	窗號: -	數量: -	繪圖: 曾建平	日期: 2017.03.22	批准:	日期:	名稱: G/F玻璃位置圖	圖號: J835-1K174
地點: 將軍澳60平台	顏色: -	位置: -	校核:	日期:	採用: 地盤 <input type="checkbox"/> 工廠 <input checked="" type="checkbox"/>	日期:	版次:	版次:

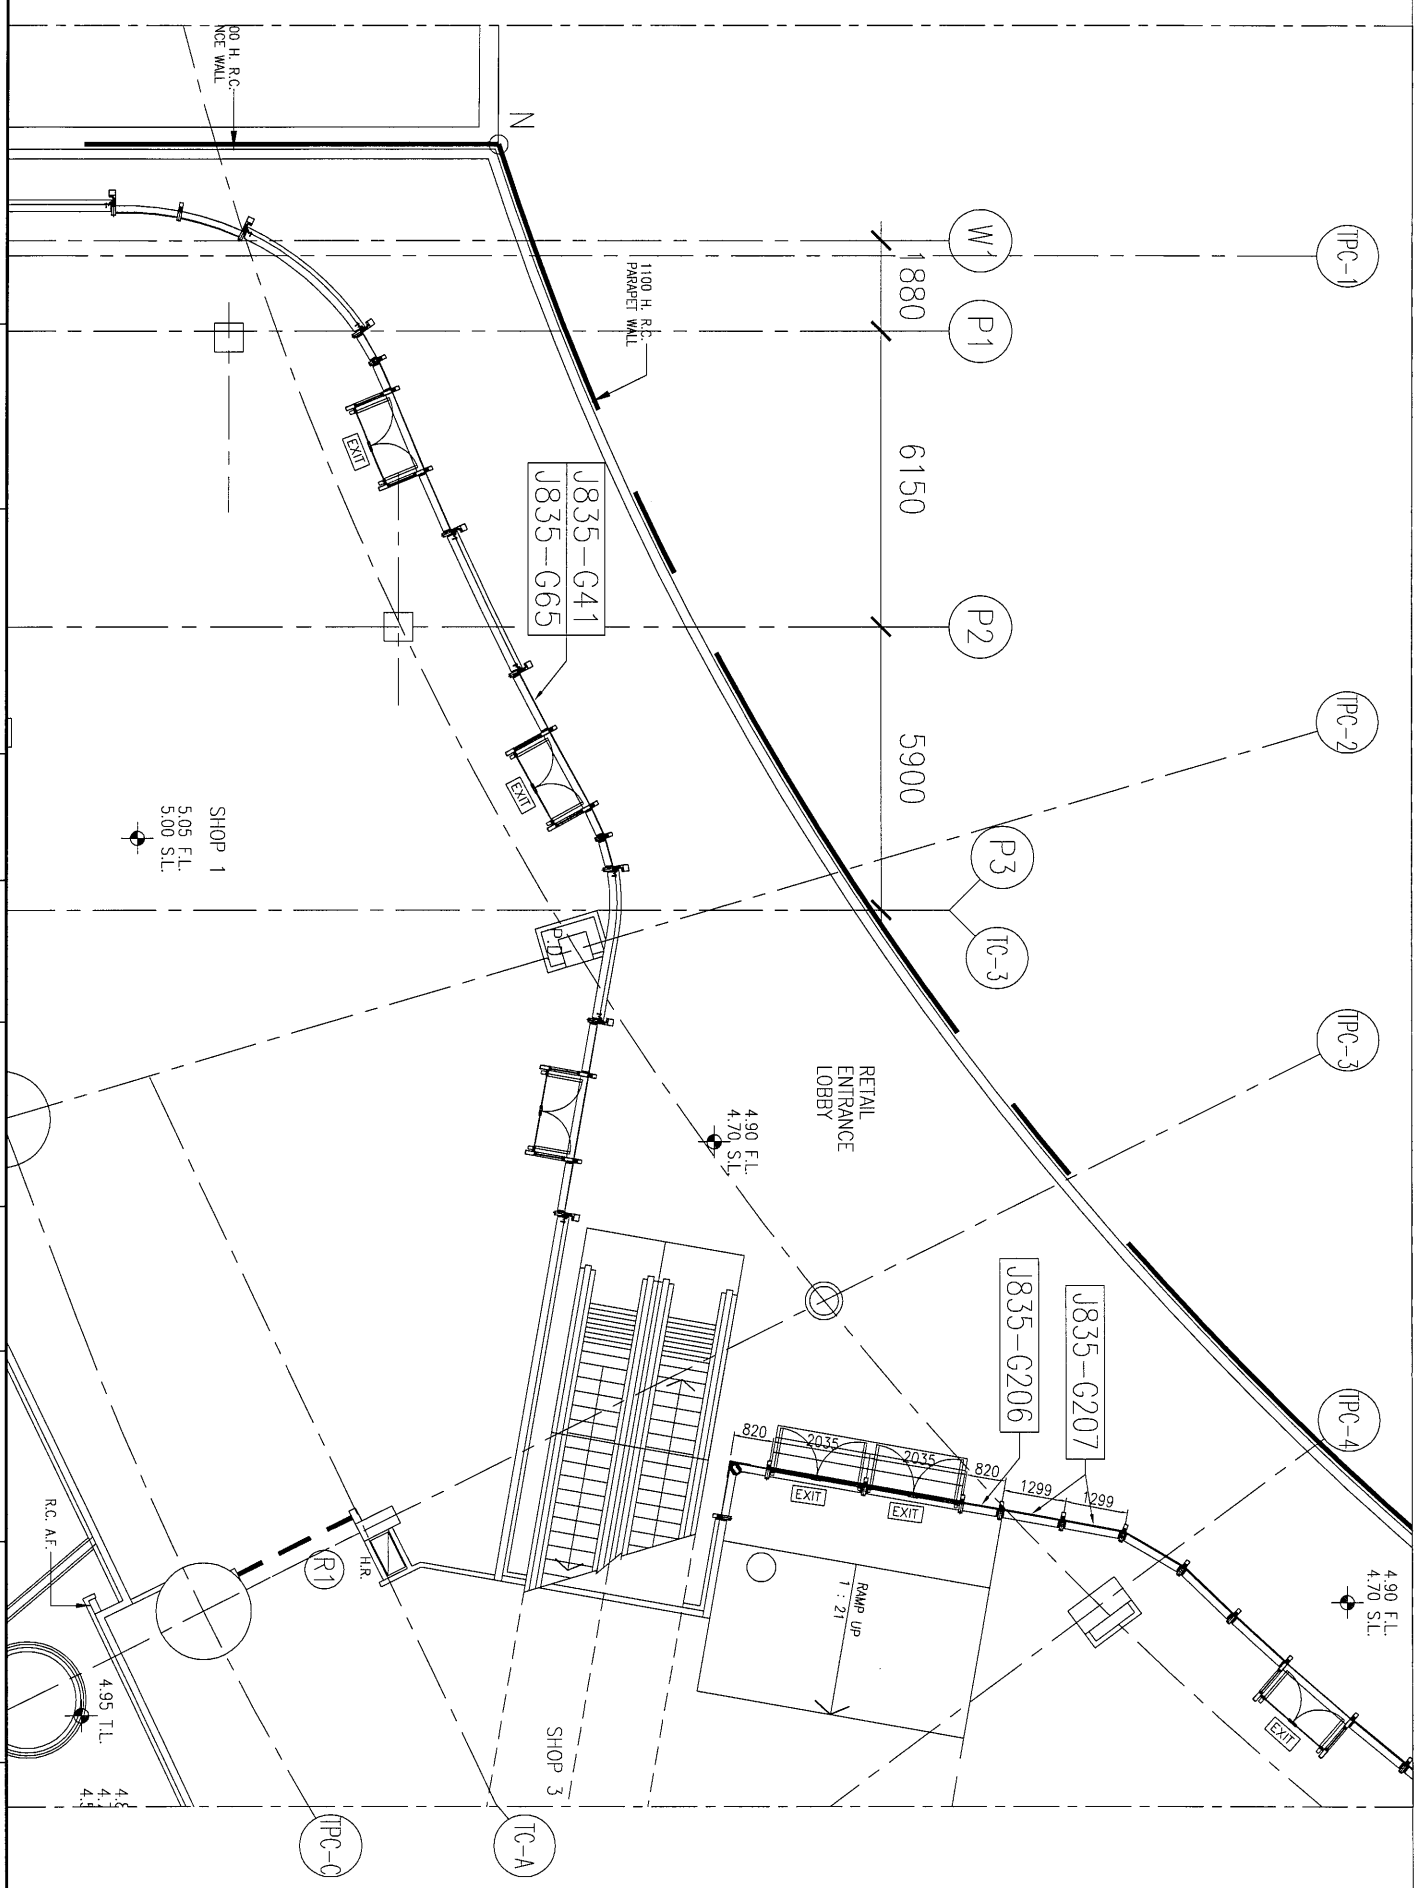


工程號: J-835	窗號: -	數量: -	繪圖: 曾建平	日期: 2017.03.22	批准:	日期:	名稱: G/玻璃位置圖
地點: 將軍澳60D平台	顏色: -	位置: -	校核:	日期:	採用: 地盤 <input type="checkbox"/> 工廠 <input checked="" type="checkbox"/>	版次:	圖號: J835-LK175
							版次:

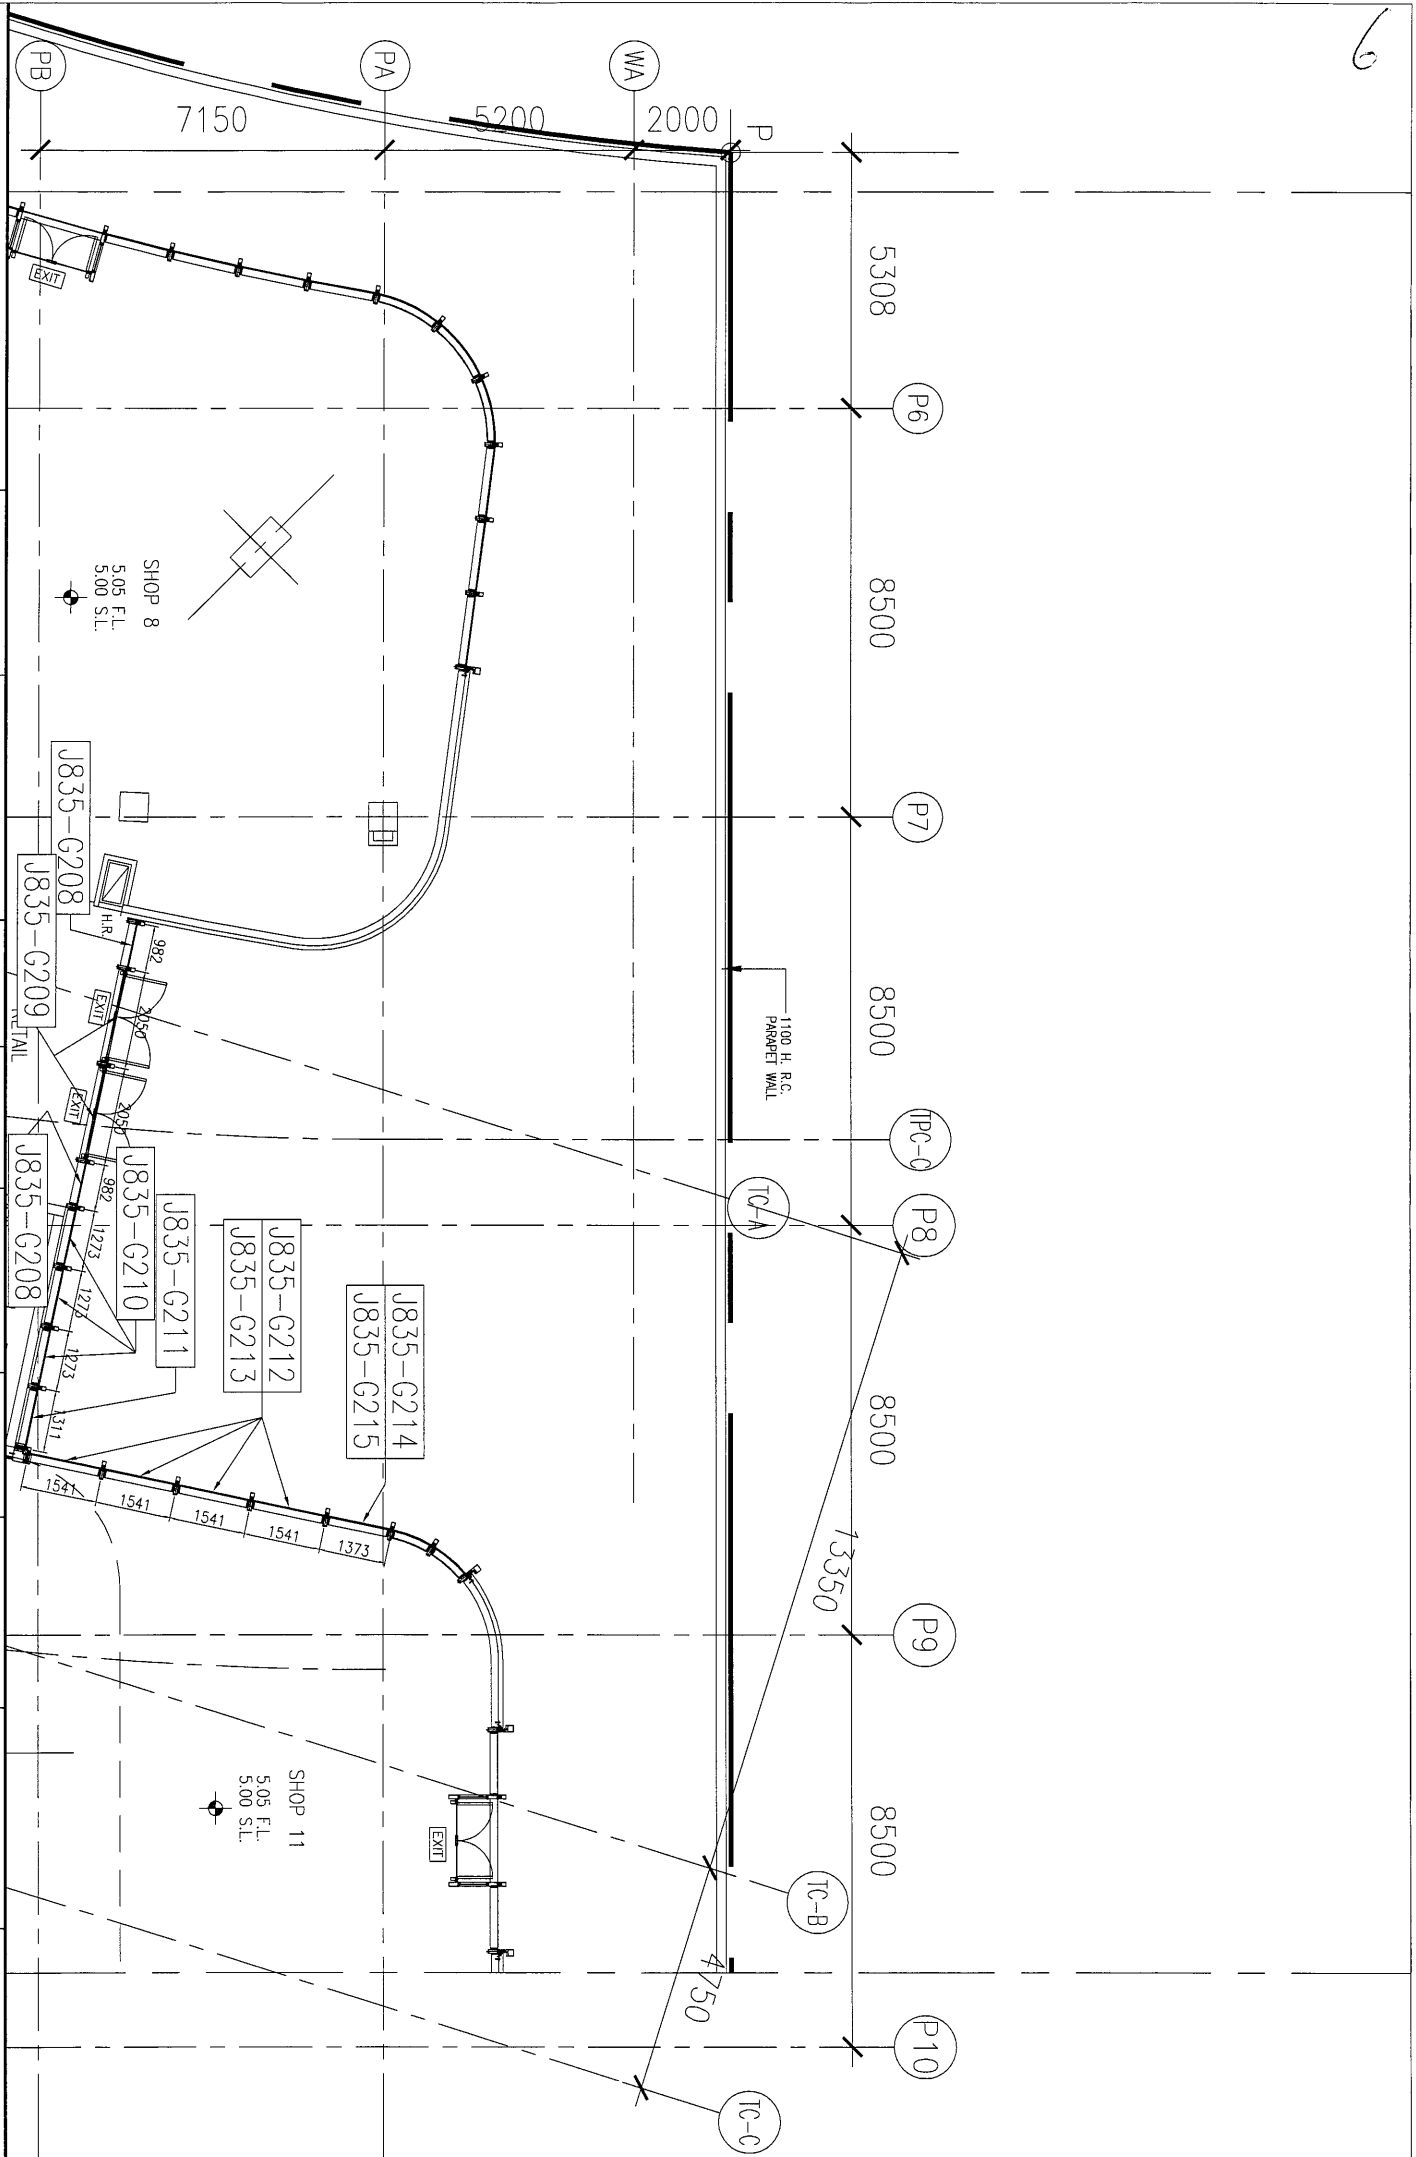

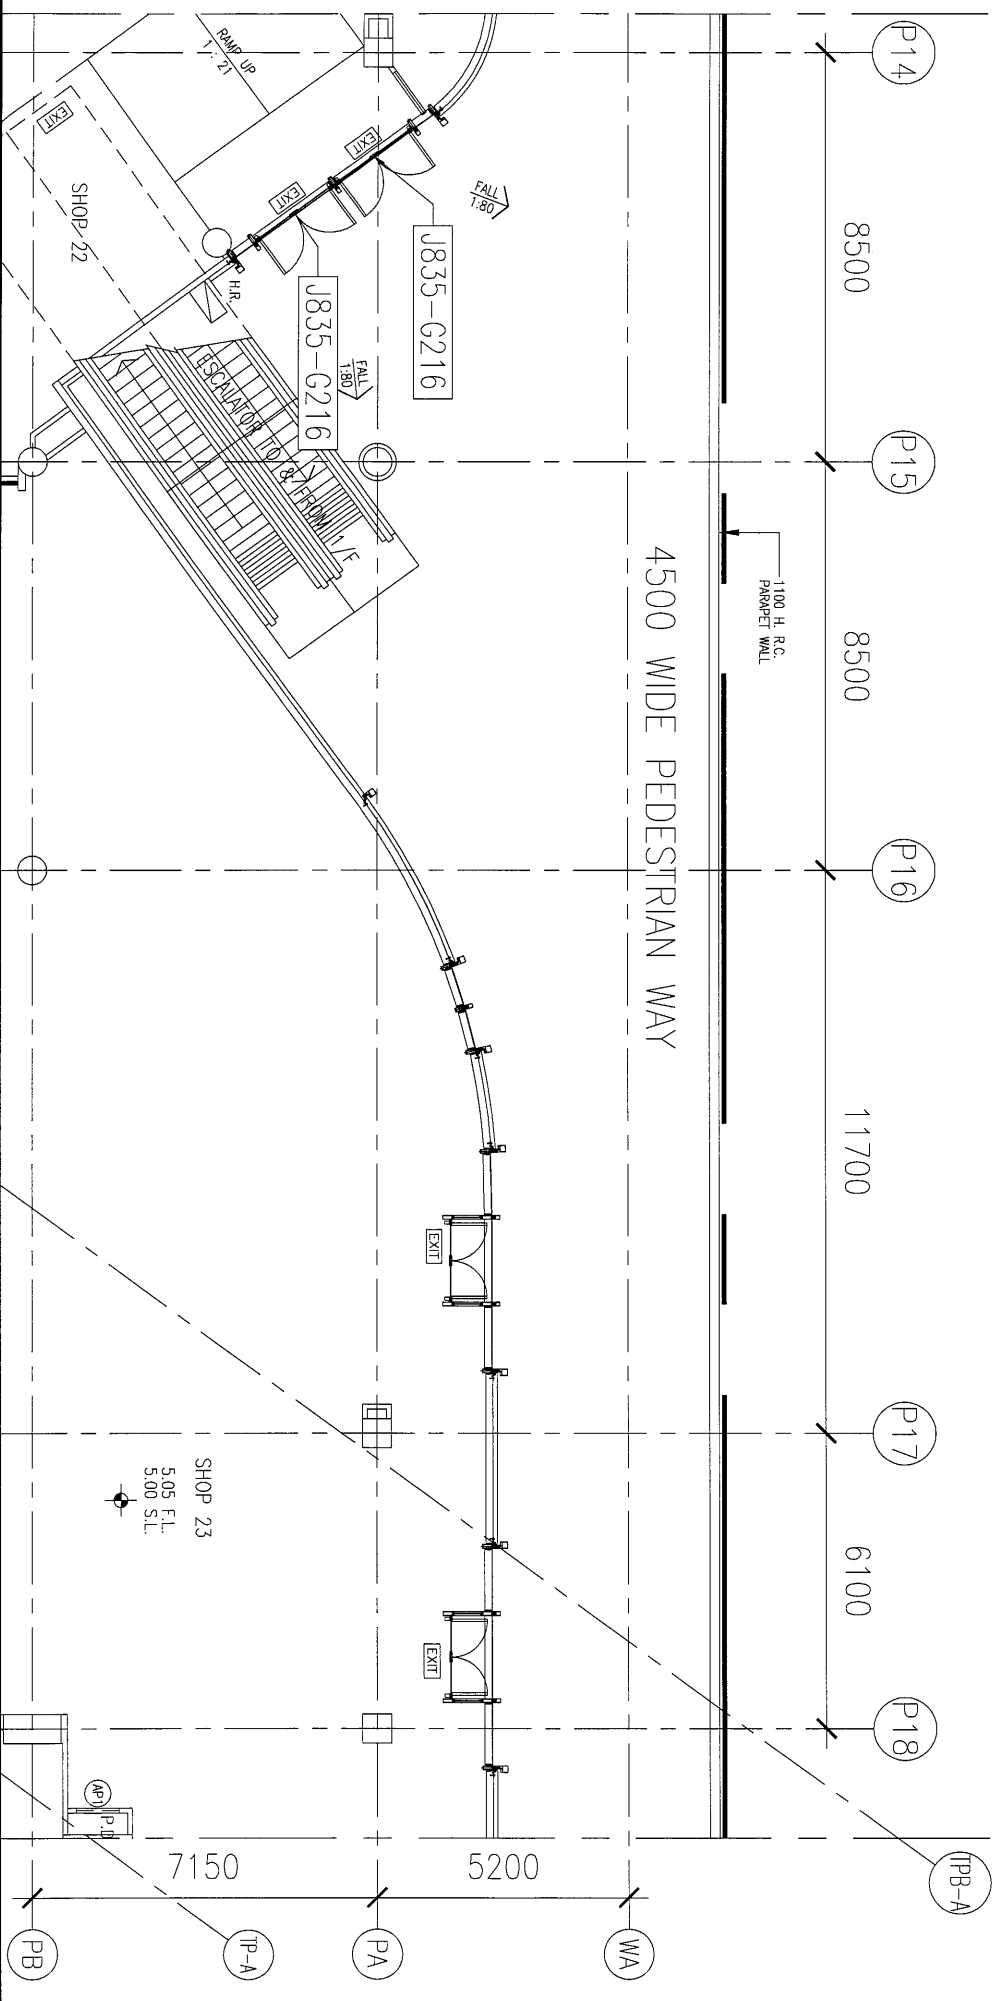

工程號: J-835	窗號: -	數量: -	繪圖: 曾建平	日期: 2017.03.22	批准:	日期:	名稱: G/F玻璃位置圖	圖号: J835-LK176
地盤: 將軍澳60平台	顏色:	位置: -	校核:	日期:	採用: 地盤 <input type="checkbox"/> 工廠 <input checked="" type="checkbox"/>		版次:	版次:

工程號: J-835	窗號: -	數量: -	繪圖: 曾建平	日期: 2017.03.22	批准:	日期:	名稱: 1/玻璃位置圖	圖号: J835-LK177
地點: 將軍澳60平台	顏色:	位置: -	校核:	日期:	採用: <input type="checkbox"/> 地盤 <input type="checkbox"/> 工廠	日期:	版次:	版次:

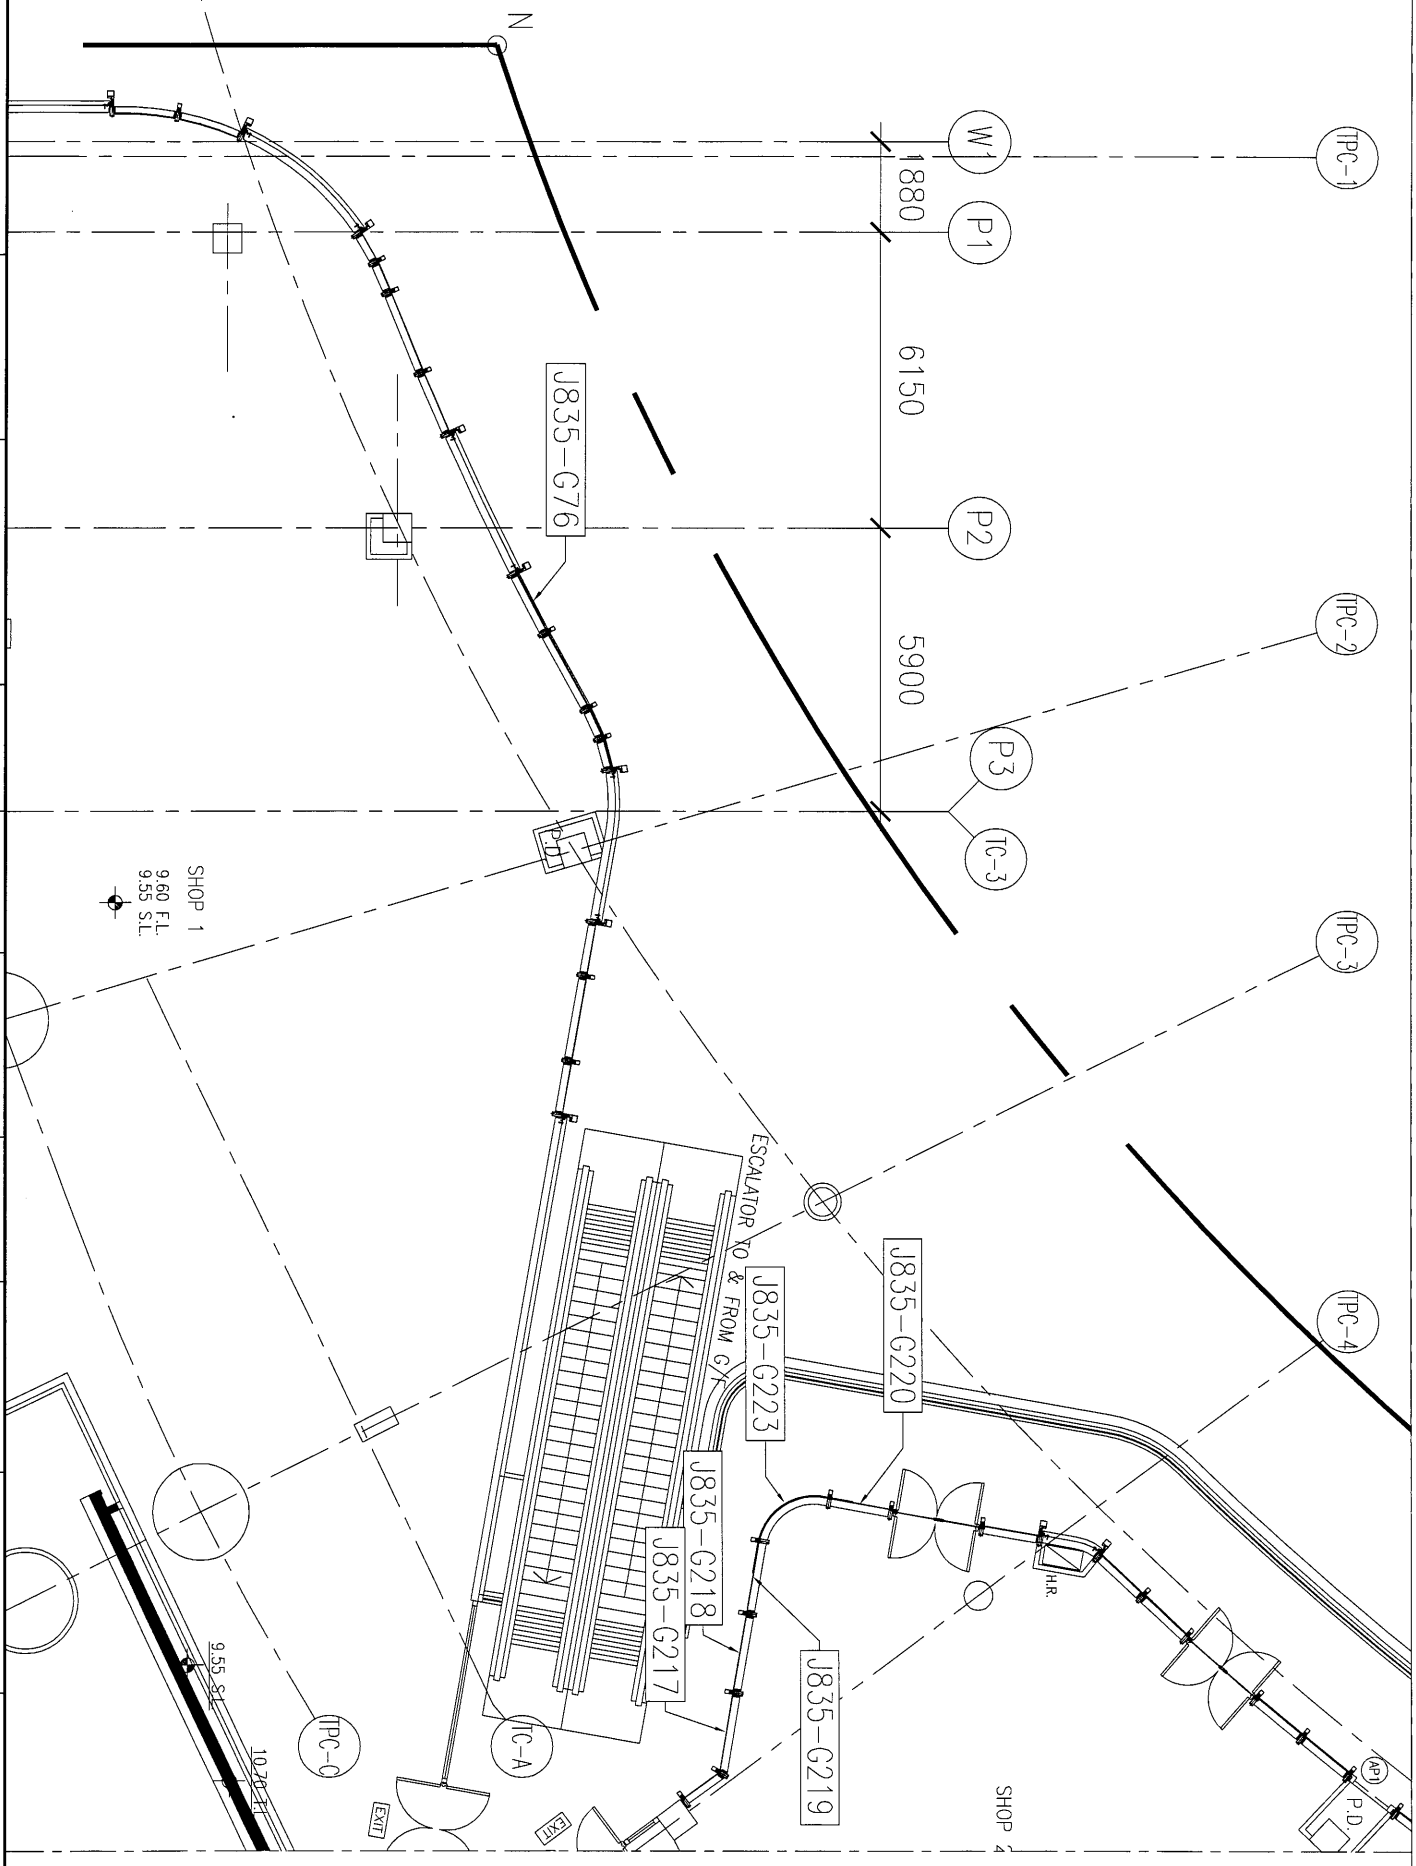

工程號: J-835
地點: 將軍澳60平台

窗號: -
顏色: -

數量: -
位置: -


繪圖: 曾建平
校核: -

日期: 2017.03.22
採用: 地盤 工廠

批准: -
日期: -

名稱: 1/F玻璃位置圖
版次: -

圖號: J835-LK178
版次: -

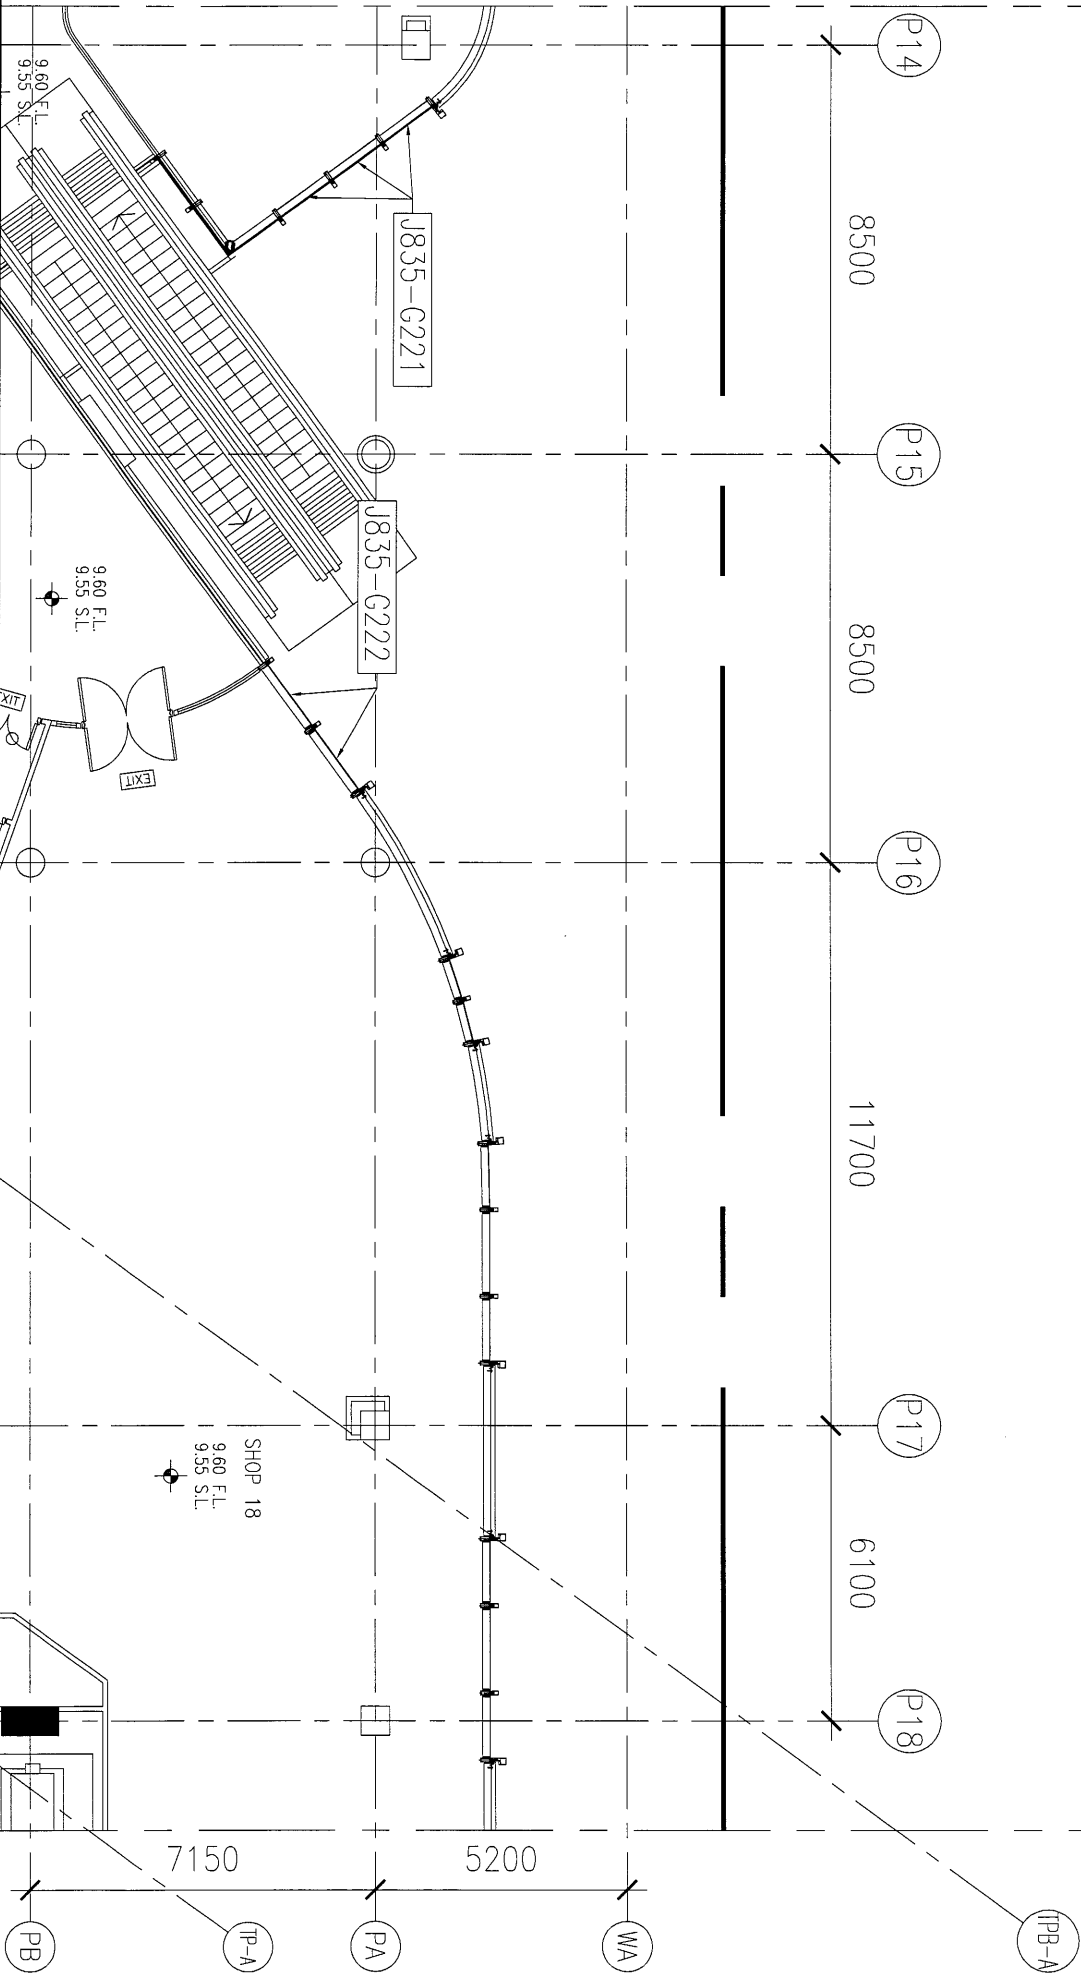

7150

5200

8500

8500

11700

6100

P14

P15

P16

P17

P18

P19

P20

P21

P22

P23

9.60 F.L.
9.55 S.L.

9.60 F.L.
9.55 S.L.

SHOP 18
9.60 F.L.
9.55 S.L.

EXIT

KIT

J835-G221

J835-G222




美特鋁質有限公司 MTD Aluminium Fabricator Ltd.	工程號: J-835	計算:	曾建平	日期:	18/1/2017	送呈:	施哥
	地盤名稱: 將軍澳66D平台	核對:		日期:		副本:	
工廠用玻璃B.M.表	項目類別: GLASS WALL玻璃BM表	批准:		日期:		A/C Code:	
BM編號:	修改版次:	總計玻璃面積 (平方米): 29.855			此BM依據		

序號	修改內容	玻璃編號	顏色與類型	厚度 (mm)	玻璃尺寸		數量 (塊)	總面積 (平方米)	備注
					寬度W (mm)	高度H (mm)			
1		J835-G200	XINYI		1261	976	4	4.92	梗玻 (詳見加工圖J835-GI40)
2		J835-G201	12mm THK. Clear Tempered Glass	12	797	3007	1	2.40	梗玻 (詳見加工圖J835-GI40a)
3		J835-G201a	三鑫玻璃編號:D16060699		1276	2372	1	3.03	梗玻 (詳見加工圖J835-GI40a)
4		J835-G202	XINYI		詳見加工圖		1	3.12	梗玻 (詳見加工圖J835-GI41)
5		J835-G203	10mm THK Clear Tempered Glass +1.52mm	10+1.52P	1484	1975	4	11.72	梗玻 (詳見加工圖J835-GI42)
6		J835-G204	PVB+10mm THK. Clear Tempered Glass	VB+10	詳見加工圖		1	2.77	梗玻 (詳見加工圖J835-GI43)
7		J835-G205	三鑫玻璃編號:D16060702		詳見加工圖		1	1.89	梗玻 (詳見加工圖J835-GI44)
8									
9									
20							13	29.86	

- 總計: 13 29.86
- 1).本表中所有玻璃對角線尺寸偏差要求不超過正負2mm。
 - 2).本表中所有玻璃要求粗磨邊及精磨邊處理並倒棱角。
 - 3).本表中不同種類玻璃參照玻璃加工圖加工。
 - 4).本表中所有強化玻璃均需HEAT SOAK TEST。
 - 5).本表中所有強化玻璃之入爐方向均以寬度方向進入。
 - 6).本表中所有玻璃成品均需注明室內外面及其玻璃編號，以便識別。 繳




加工注意事項:

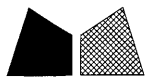

美特鋁質 有限公司
MIDI Aluminium Fabricator Ltd.

類別		物料號		
制圖	曾建平	2017.03.21	圖號	J835-GL40
修改			數量	見下表
日期			位置	
			復核	王禮秋
			批准	


玻璃圖號	厚度 (mm)	玻璃尺寸		數量 (塊)
		寬度W (mm)	高度H (mm)	
J835-G200	12	1261	976	4

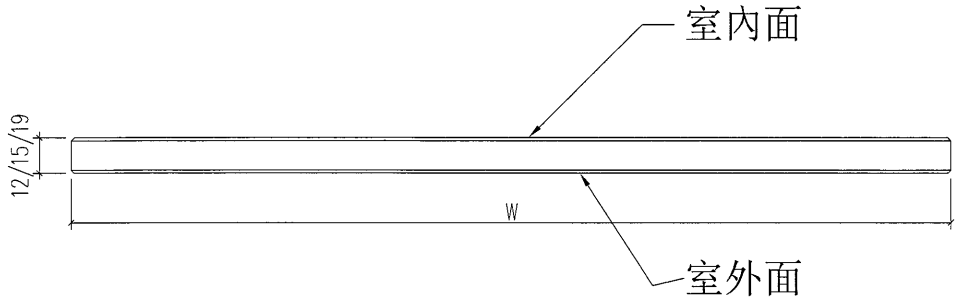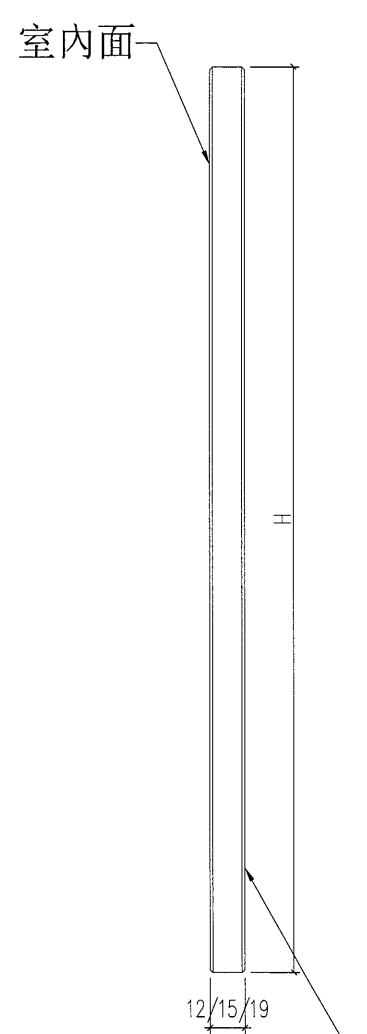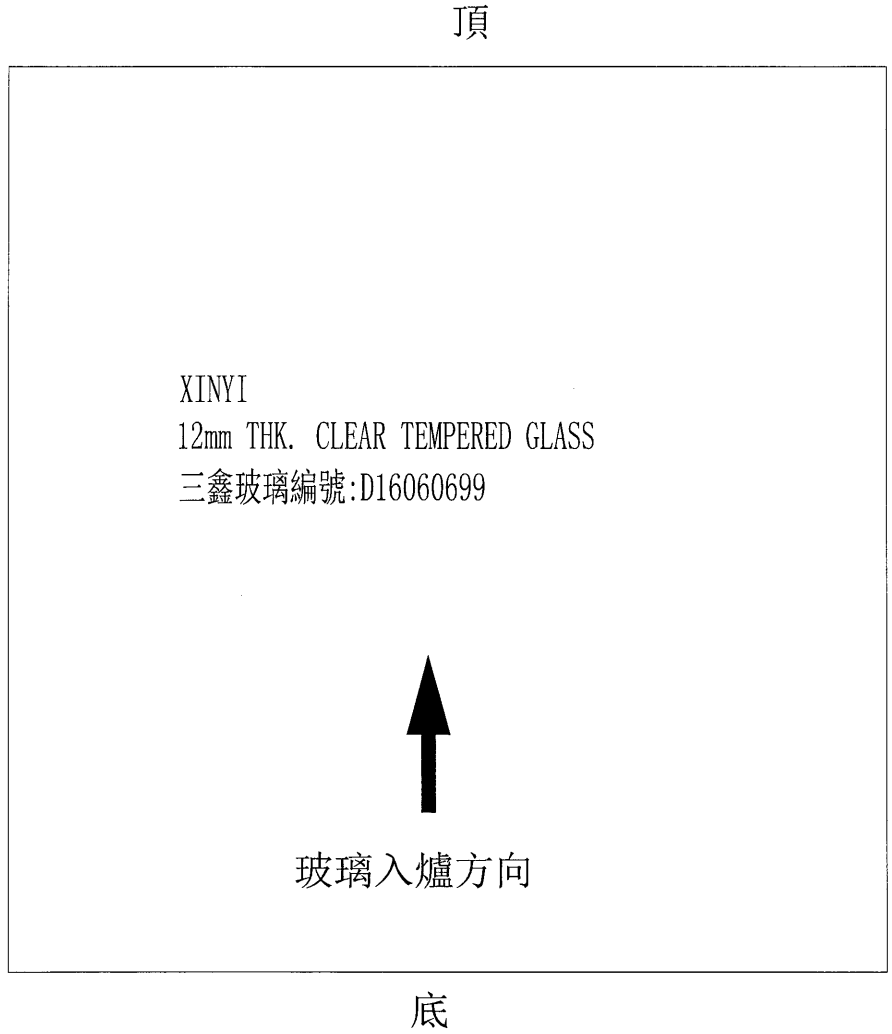

工程號	J-835	地盤	將軍澳天晉平臺	附件
名稱	玻璃加工圖		採用	
材料	12/15mm THK. CLEAR TEMPERED GLASS		地盤	
顏色	--		工廠	

 美特鋁質 有限公司 MIDI Aluminium Fabricator Ltd.				類別		物料斗號		13
修改				制圖	曾建平	2017.02.16	圖號	J835-GL40a
日期				復核			數量	詳見下表
				批准			位置	

玻璃圖號	厚度 (mm)	玻璃尺寸		數量 (塊)
		寬度W (mm)	高度H (mm)	
J835-G201	12	797	3007	1
J835-G201a		1276	2372	1


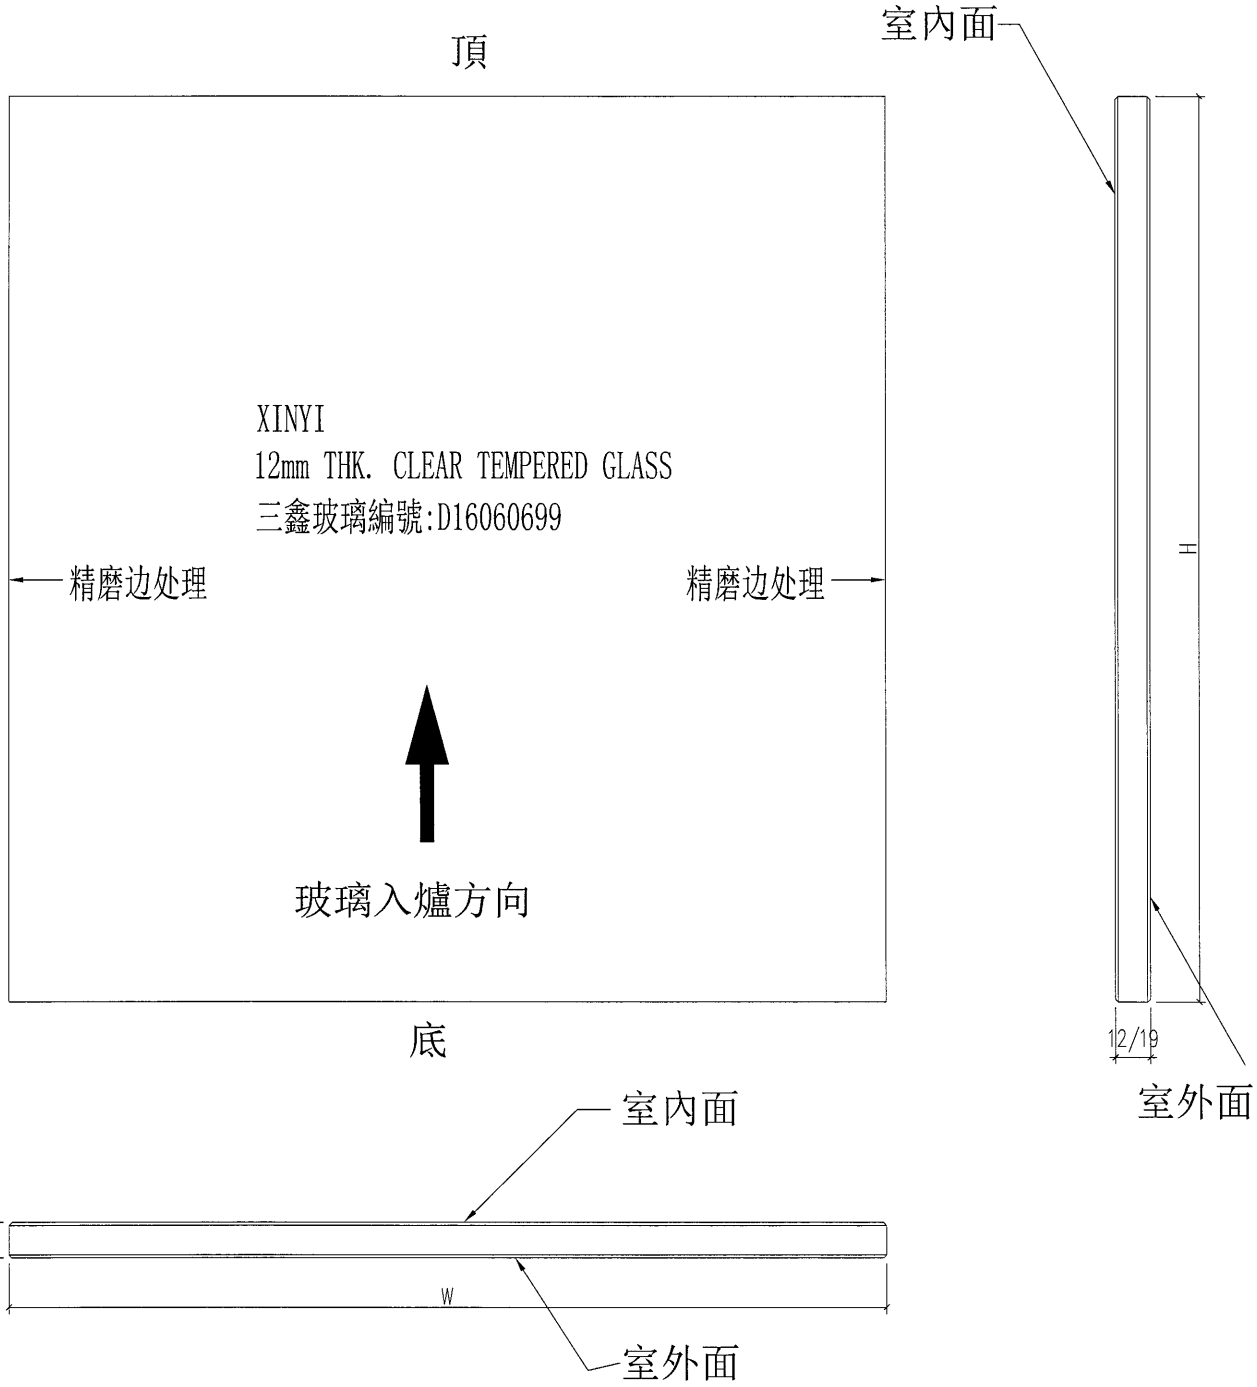


工程號	J-835	地盤	將軍澳天晉平臺	附件
名稱	玻璃加工圖		採用	
材料	12mm THK. CLEAR TEMPERED GLASS		地盤	
顏色	--		工廠	




美特鋁質 有限公司
MIDI Aluminium Fabricator Ltd.

類別		物料號		14
制圖	曾建平	2017.03.21	圖號	J835-GL41
修改			數量	1
日期			位置	
			復核	
			批准	

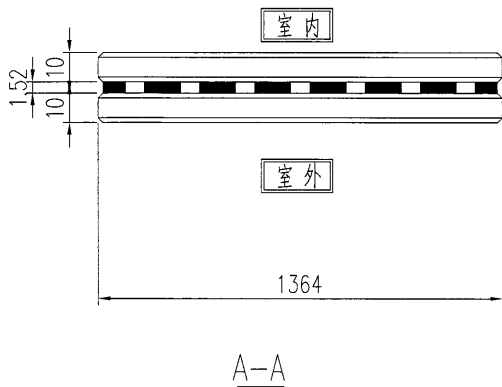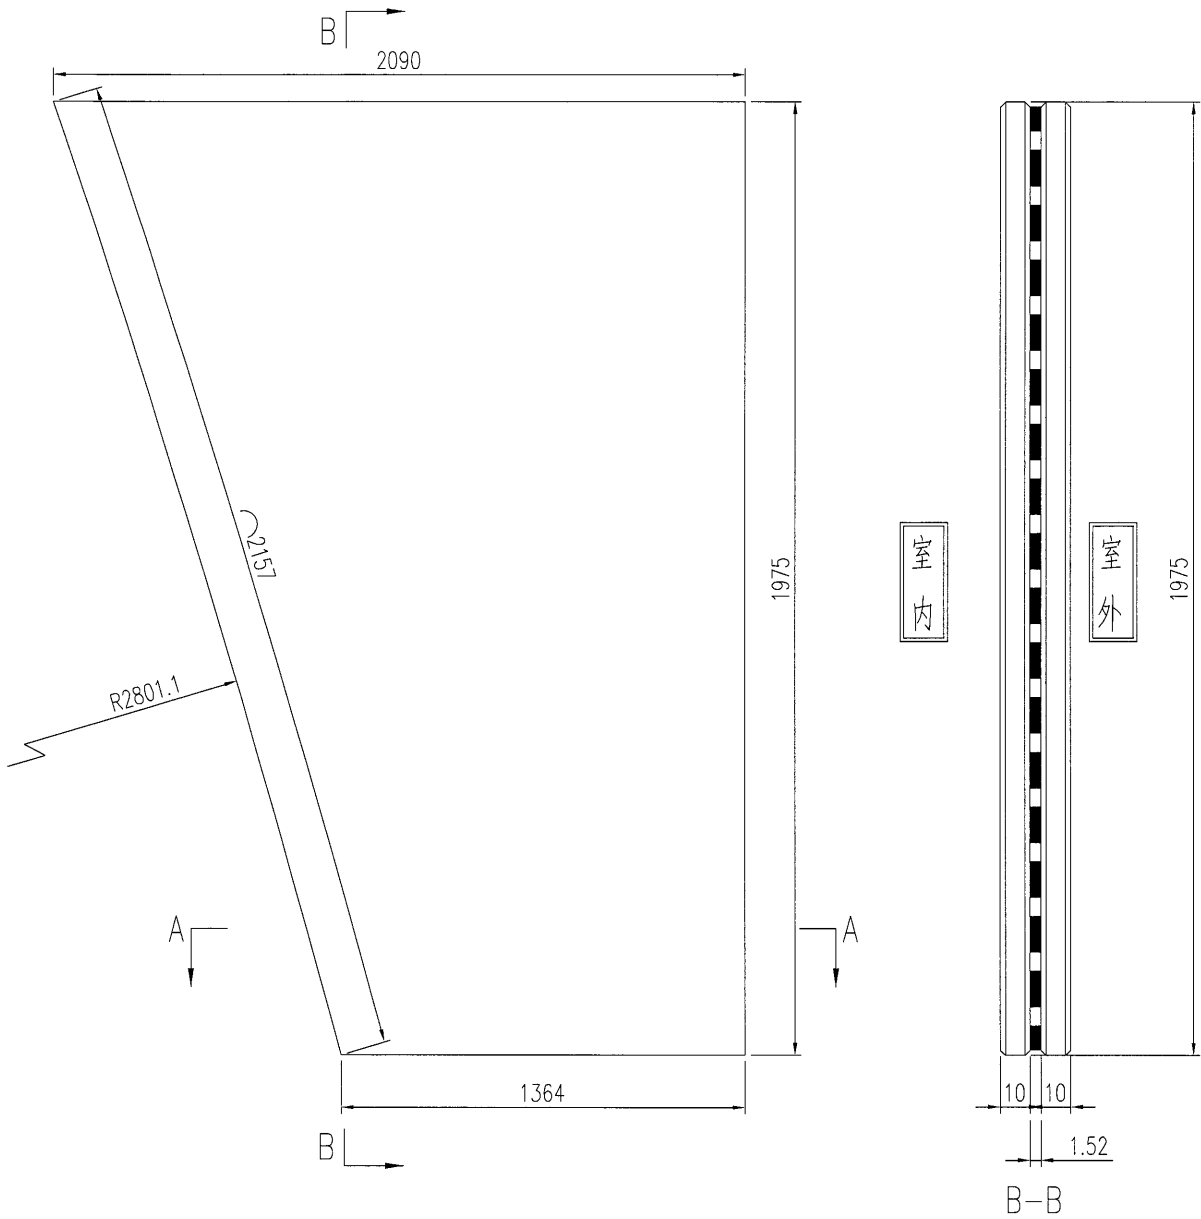

XINYI
10mm THK. Clear Tempered Glass +1.52mm
PVB+10mm THK. Clear Clear Tempered Glass
三鑫玻璃編號:D16060702



工程號	J-835	地盤	將軍澳天晉平臺	附件
名稱	玻璃加工圖		採用	
材料	12mm THK. CLEAR TEMPERED GLASS		地盤	
顏色	--		工廠	

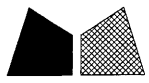

美特鋁質 有限公司
MIDI Aluminium Fabricator Ltd.

類別		物料號		
制圖	曾建平	2017.03.21	圖號	J835-GL42
修改			數量	4
日期			位置	

18

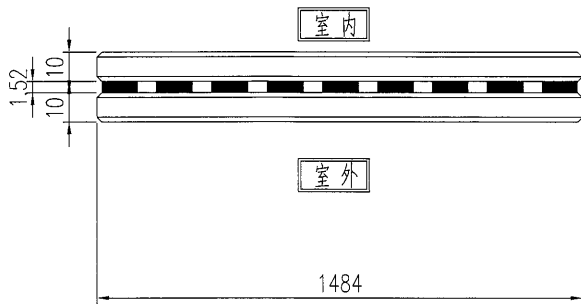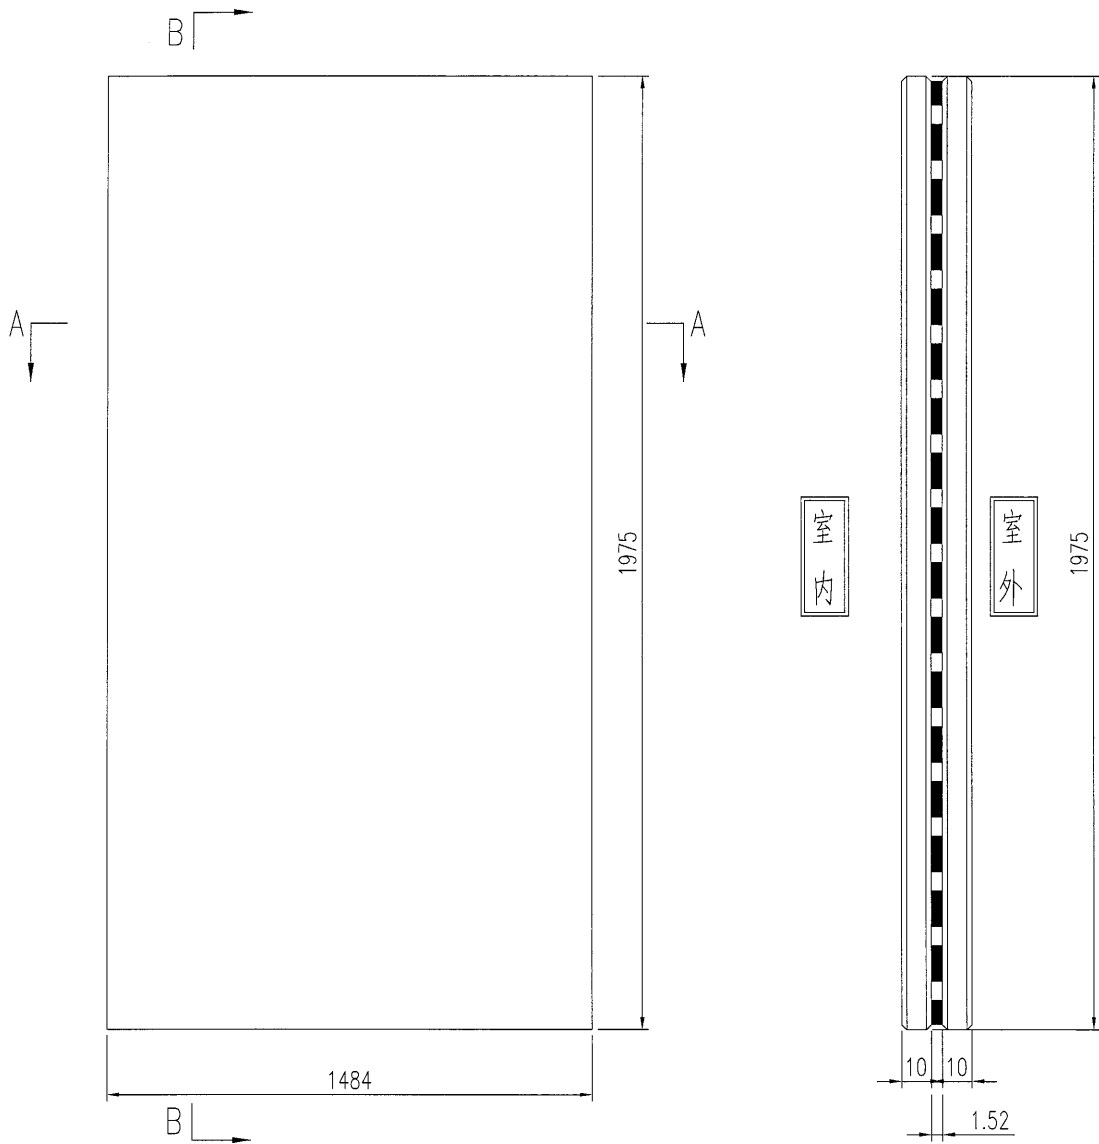



XINYI
10mm THK. Clear Tempered Glass +1.52mm
PVB+10mm THK. Clear Clear Tempered Glass
三鑫玻璃編號:D16060702

工程號	J-835	地盤	將軍澳天晉平臺	附件
名稱	玻璃加工圖		採用	
材料	12mm THK. CLEAR TEMPERED GLASS		地盤	
顏色	--		工廠	




美特鋁質 有限公司
MIDI Aluminium Fabricator Ltd.

類別		物料號		16
制圖	曾建平	2017.03.21	圖號	J835-GL43
修改			數量	1
日期			位置	
			批准	

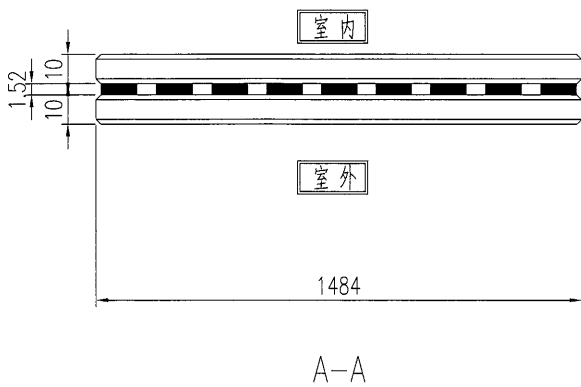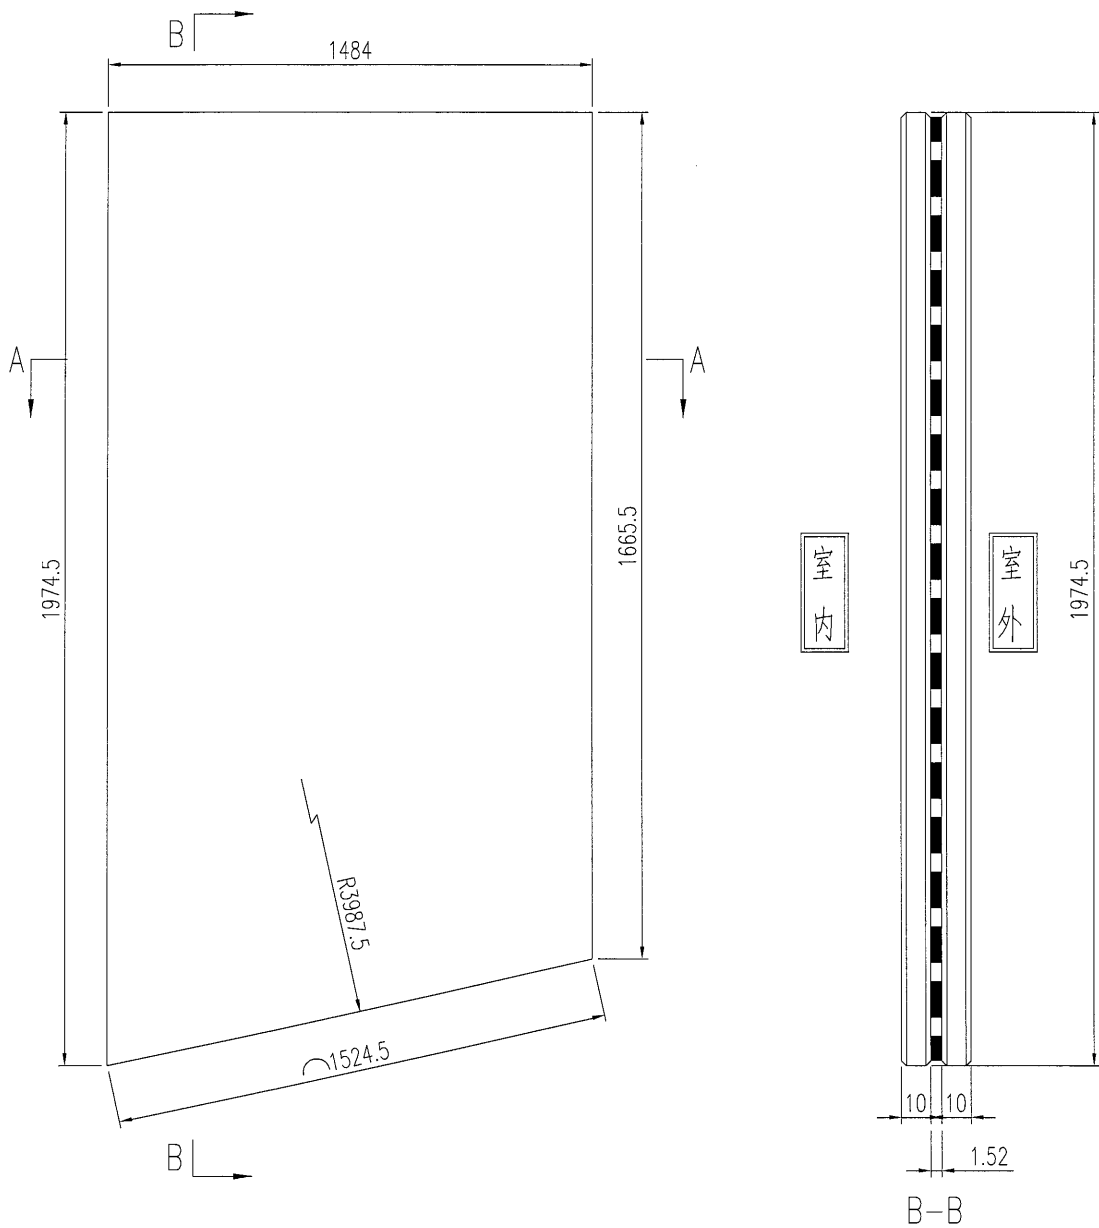


XINYI
10mm THK. Clear Tempered Glass +1.52mm
PVB+10mm THK. Clear Clear Tempered Glass
三鑫玻璃編號:D16060702

工程號	J-835	地盤	將軍澳天晉平臺	附件	
名稱	玻璃加工圖		採用		
材料	12mm THK. CLEAR TEMPERED GLASS		地盤		
顏色	--		工廠		

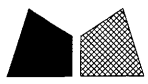


美特鋁質 有限公司
MIDI Aluminium Fabricator Ltd.


類別		物料號		17
制圖	曾建平	2017.03.21	圖號	J835-GL44
修改			數量	1
日期			位置	
			批准	

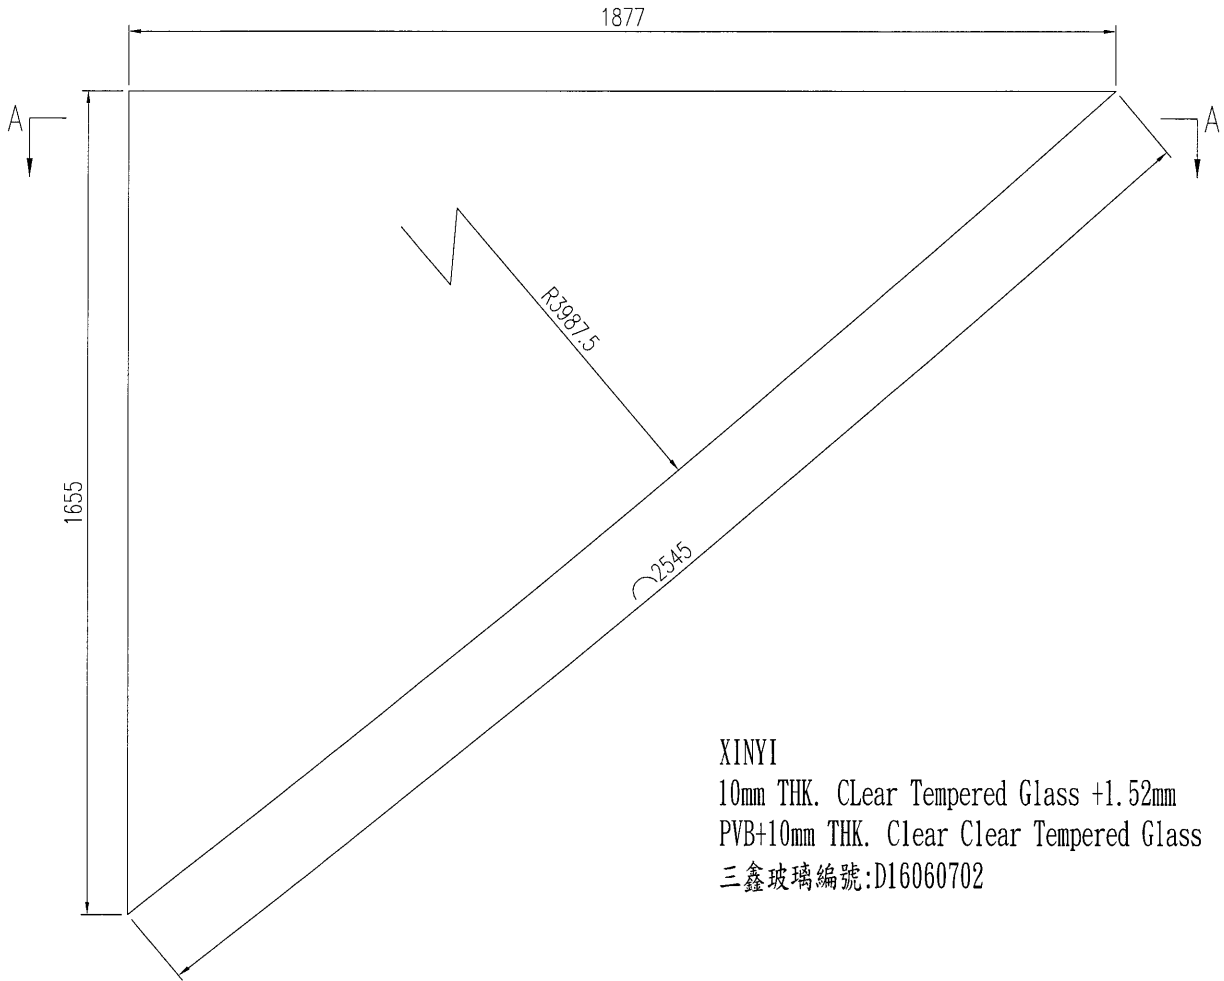


XINYI
10mm THK. Clear Tempered Glass +1.52mm
PVB+10mm THK. Clear Clear Tempered Glass
三鑫玻璃編號:D16060702

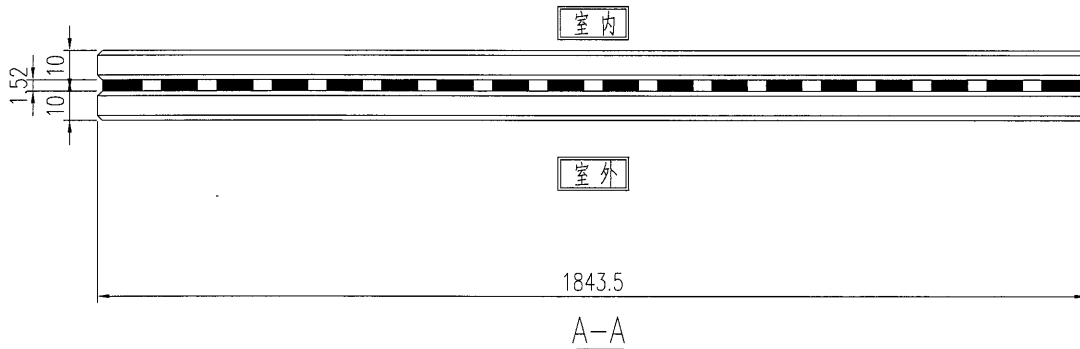


工程號	J-835	地盤	將軍澳天晉平臺	附件
名稱	玻璃加工圖		採用	
材料	12mm THK. CLEAR TEMPERED GLASS		地盤	
顏色	--		工廠	

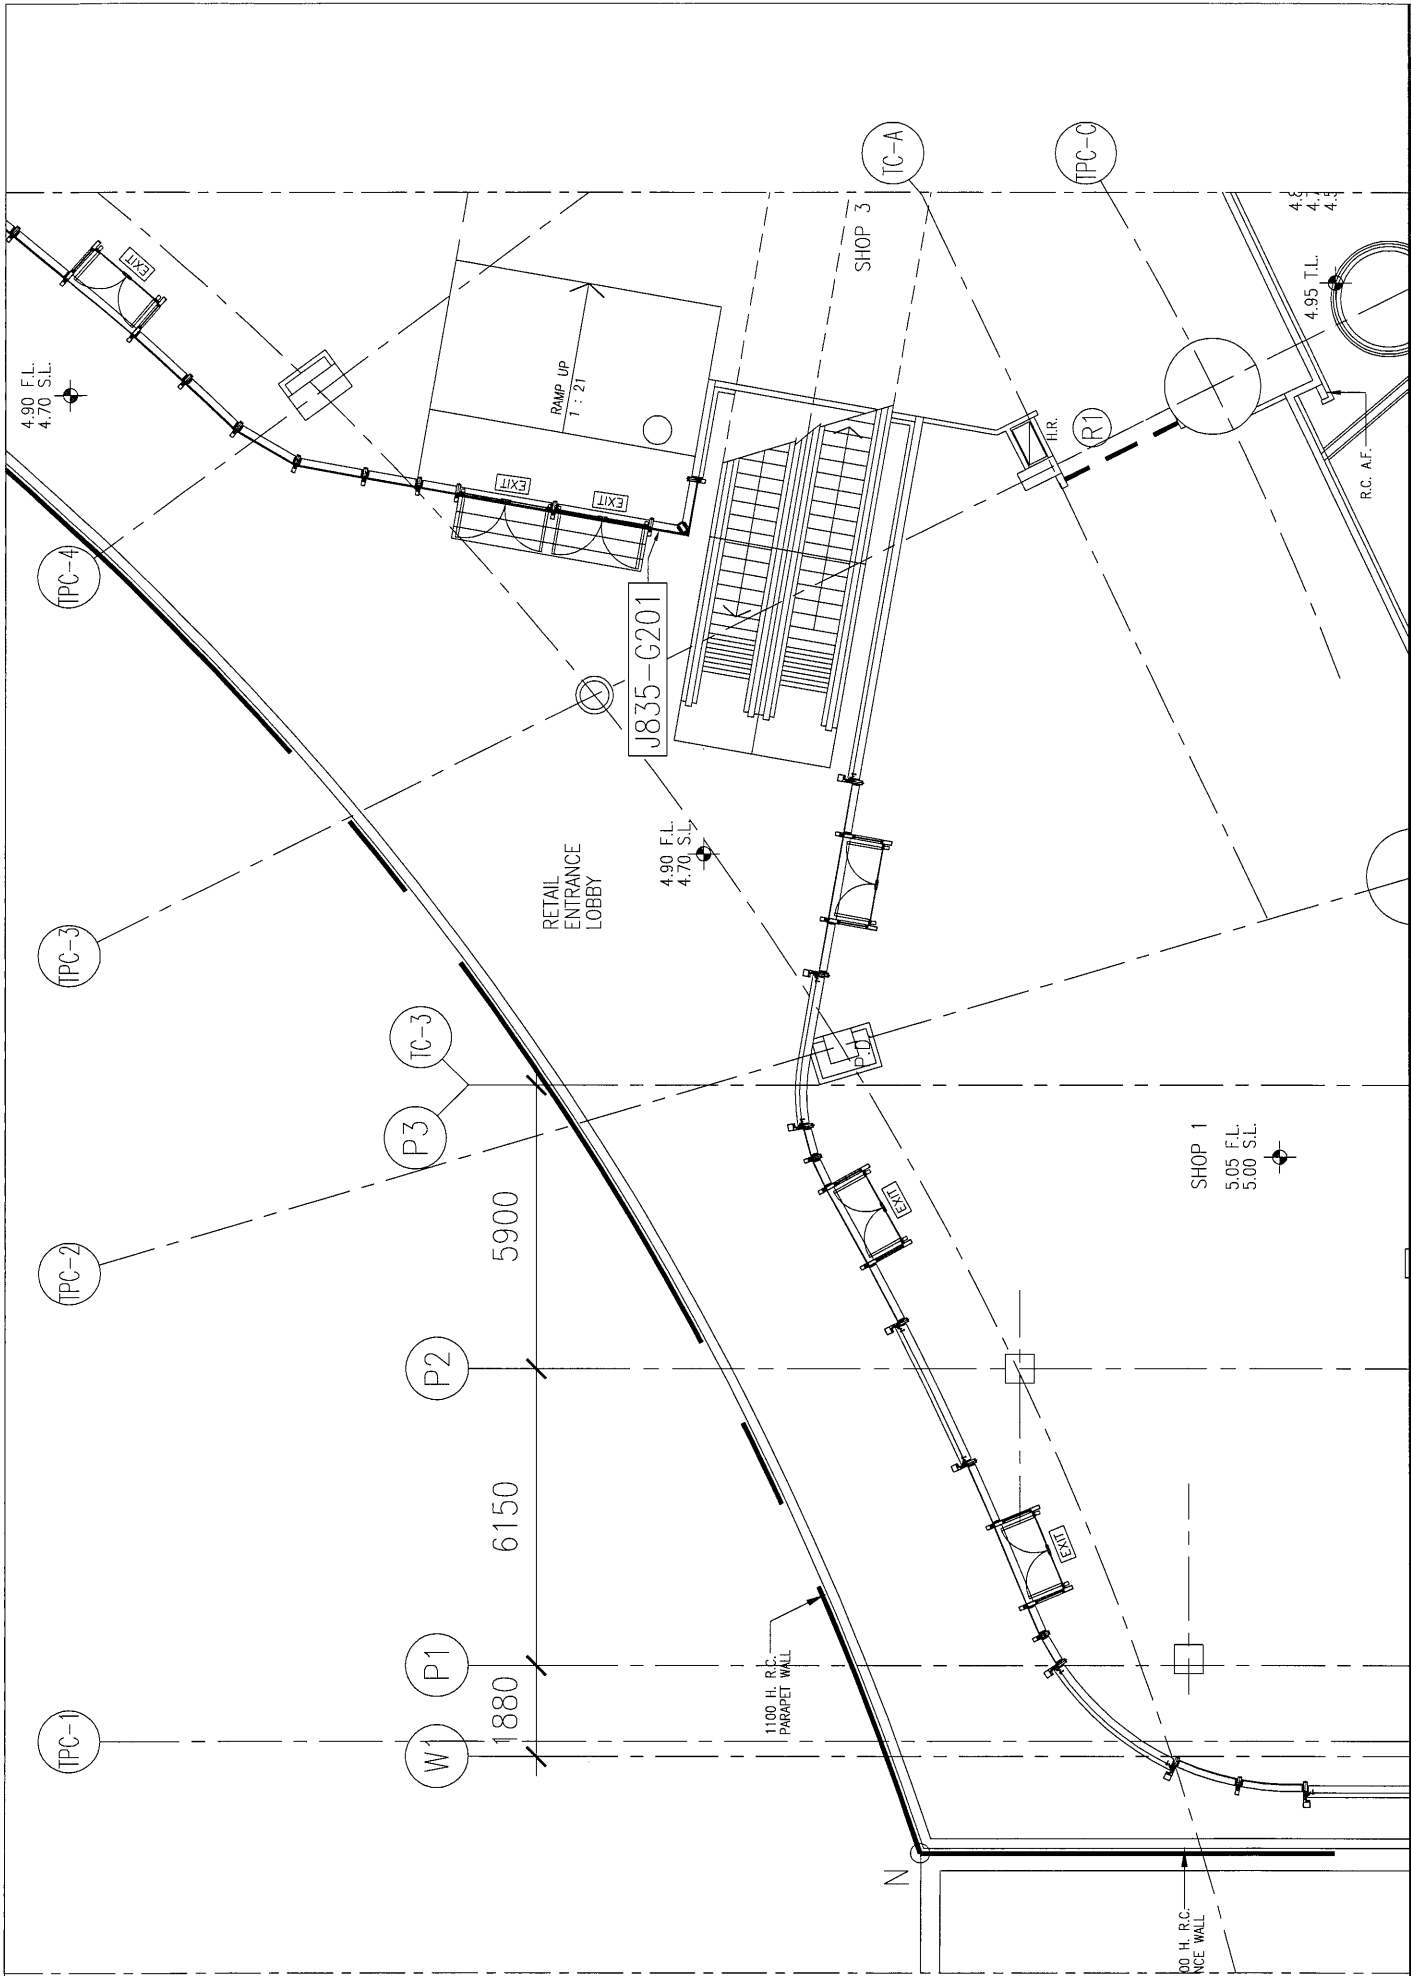


<p>美特鋁質有限公司 MIDI Aluminium Fabricator</p>	<p>工程號: J-835 地盤: 將軍澳60平台</p>	<p>窗號: - 顏色:</p>	<p>數量: - 位置:</p>	<p>繪圖: 曾建平 校核:</p>	<p>日期: 2017.03.21 批准:</p>	<p>日期: 採用: 地盤 <input type="checkbox"/> 工廠 <input checked="" type="checkbox"/></p>	<p>名稱: G/F玻璃位置圖 版次:</p>	<p>圖號: J835-LK170 版次:</p>
---	-----------------------------------	----------------------	----------------------	------------------------	-------------------------------	--	-----------------------------	-------------------------------

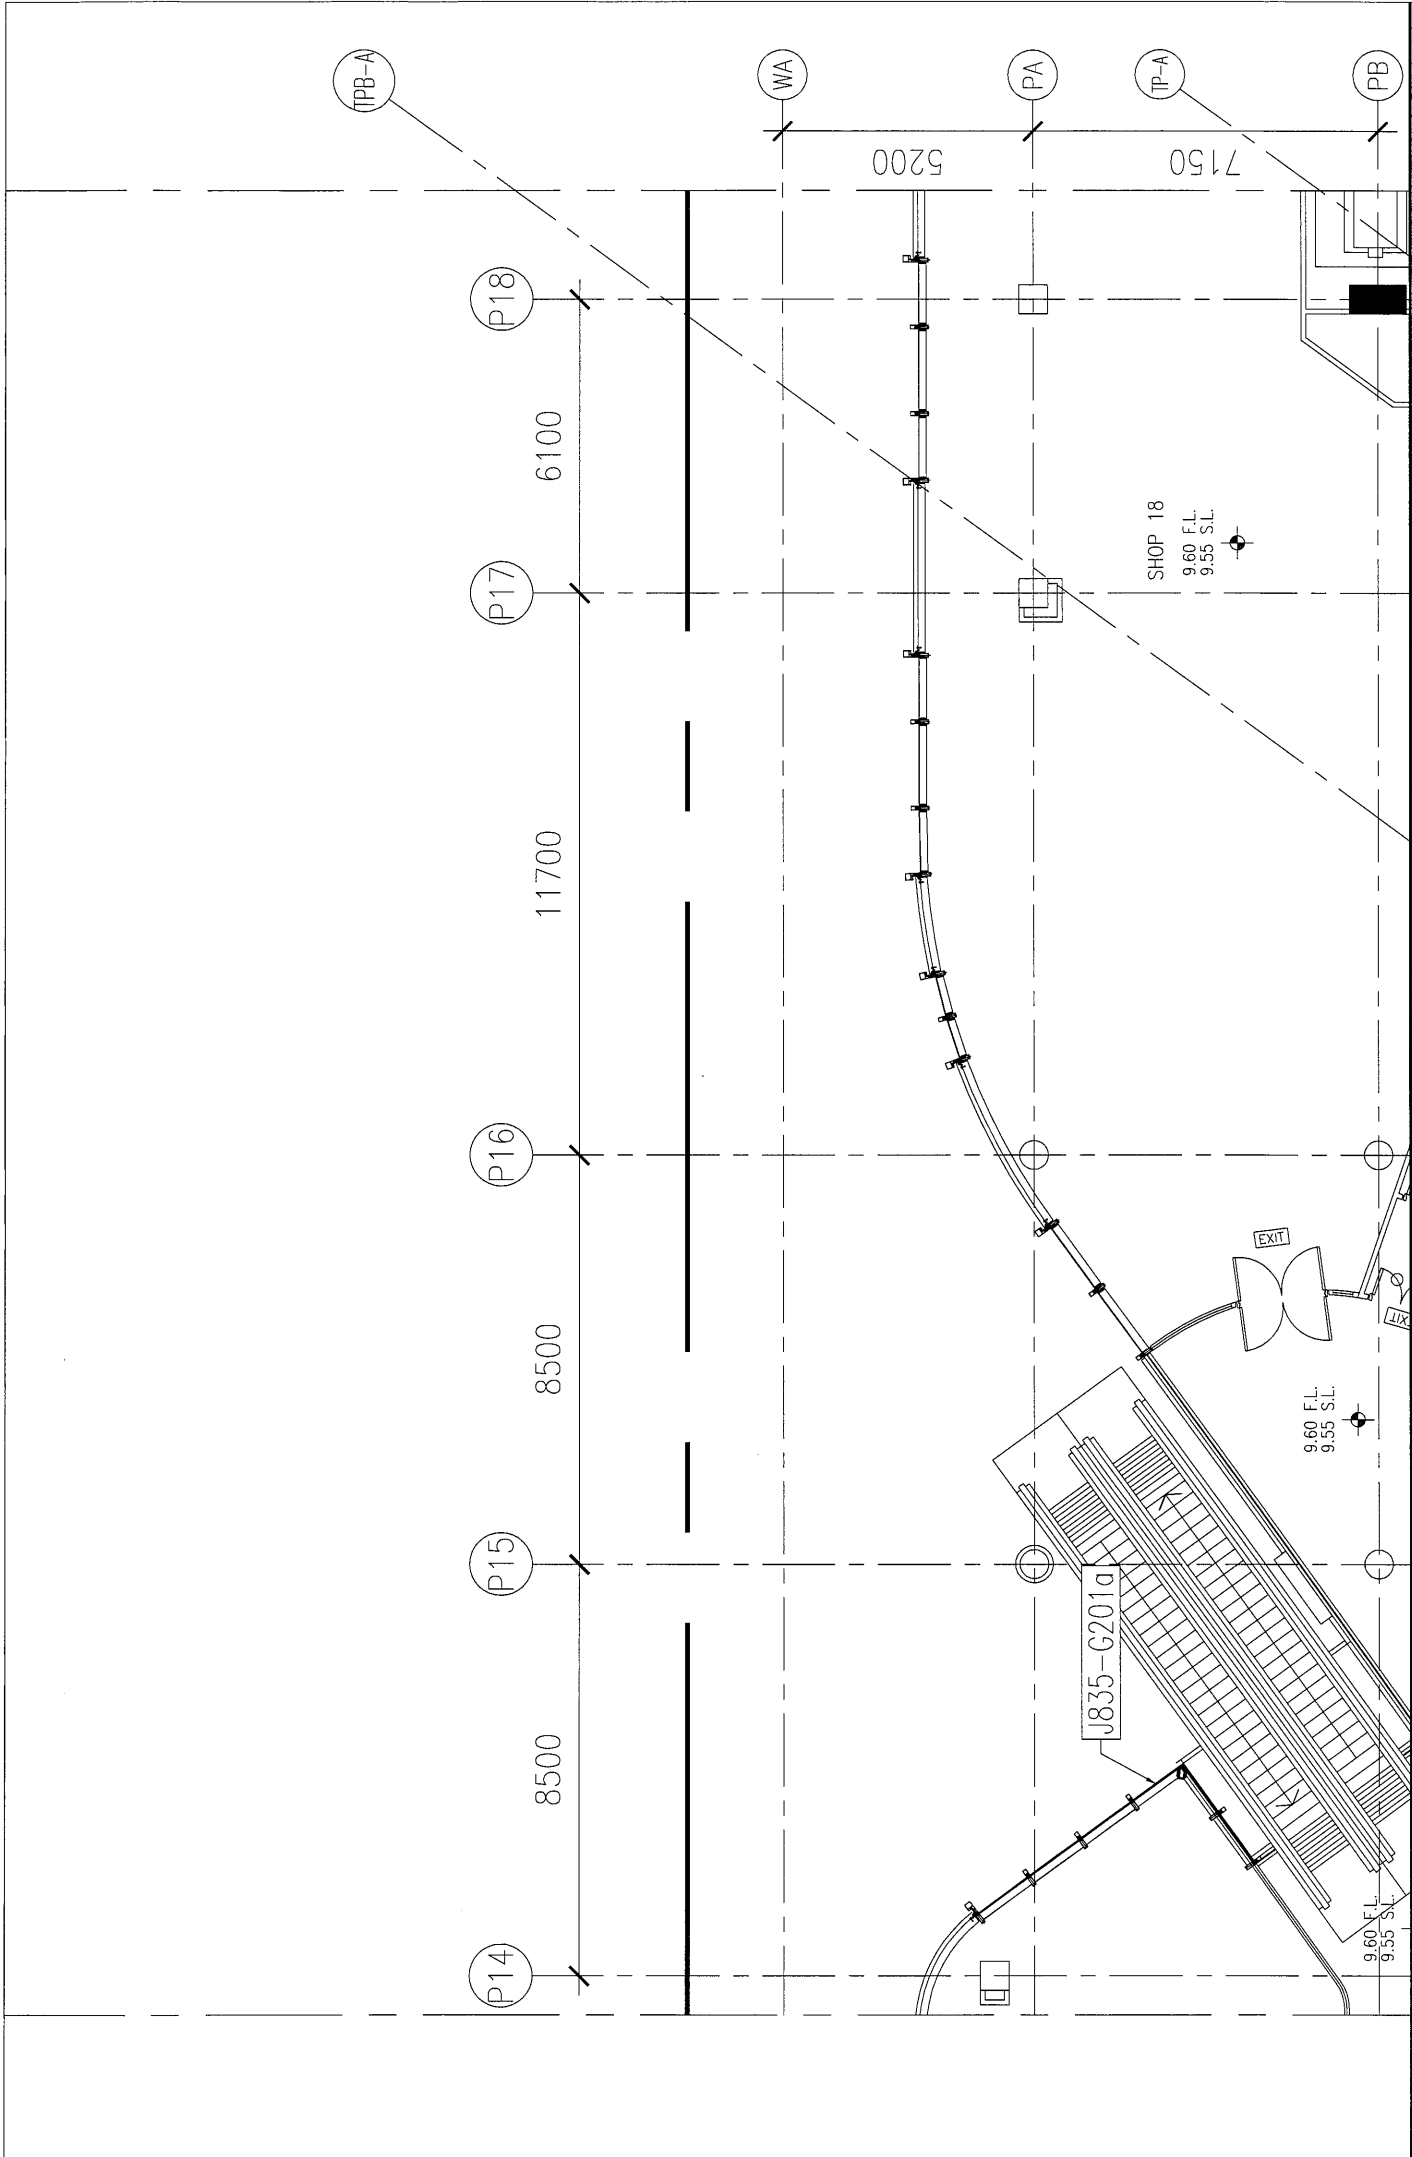

工程號: J-835 地盤 將軍澳660平台	窗號: -	數量: -	繪圖: 曾建平	日期: 2017.03.21	批准:	日期:	名稱: 1/F玻璃位置圖	圖號: J835-LK171
美特鋁質有限公司 MIDI Aluminium Fabricator	顏色:	位置:	校核:	日期:	採用: 地盤 □ 工廠 □	日期:	版次:	版次:

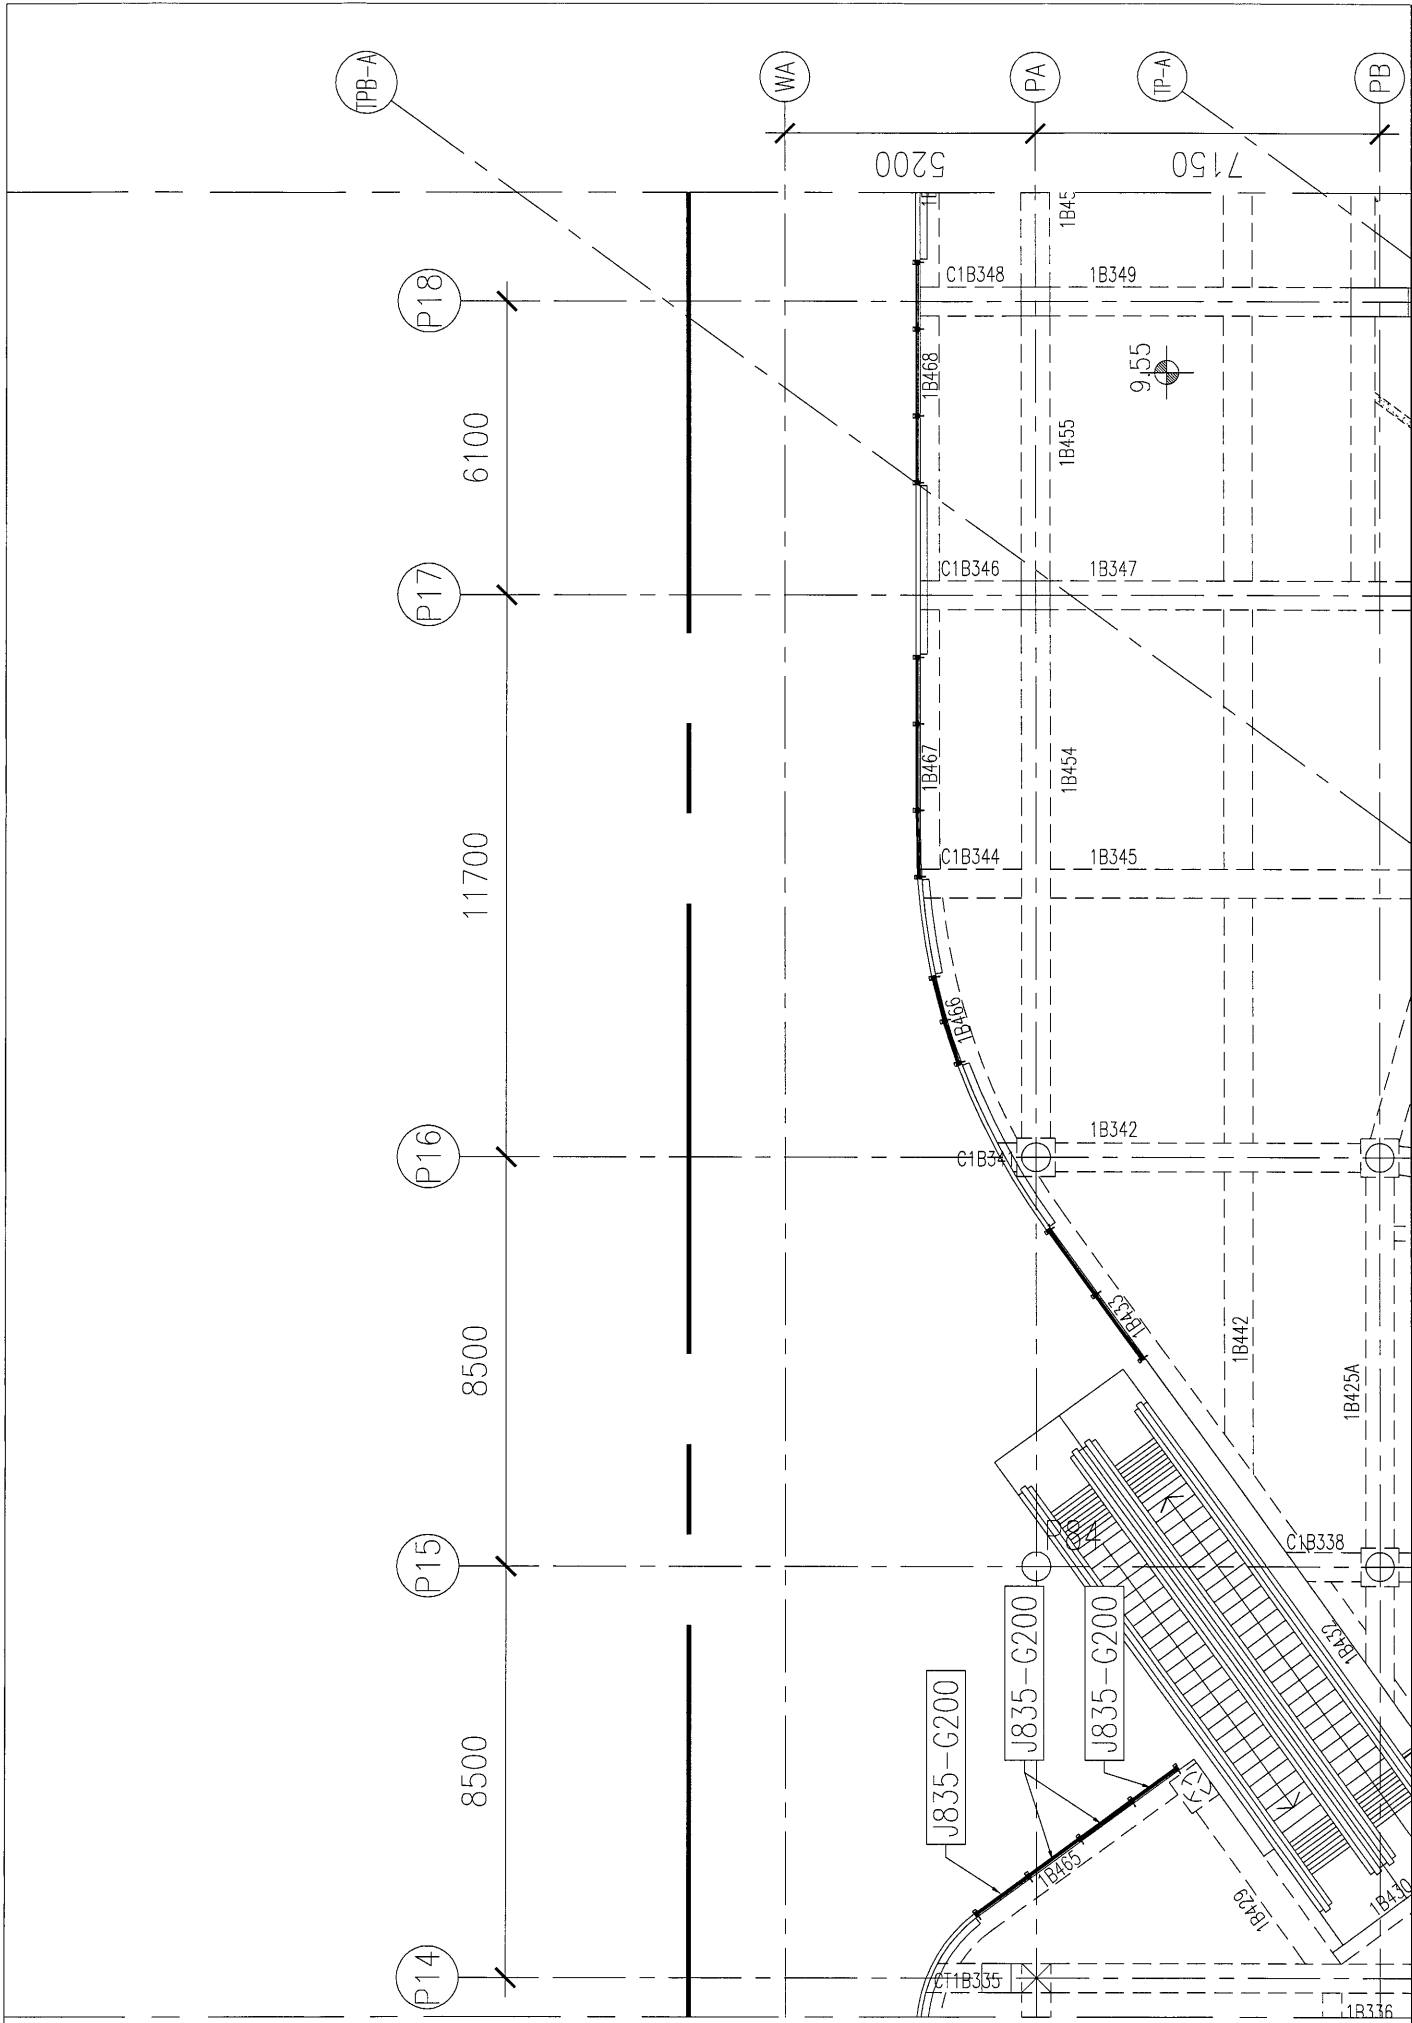

圖號: J835-LK172	名稱: 層間玻璃位置圖	日期:	批准:	日期: 2017.03.21	繪圖: 曾建平	數量: -	窗號: -	工程號: J-835
版次:	版次:	日期:	採用: 地盤 <input type="checkbox"/> 工廠 <input checked="" type="checkbox"/>	日期:	校核:	位置: -	顏色: -	地盤 將軍澳66D平台
美特鋁質有限公司 MTDI Aluminium Fabricator								

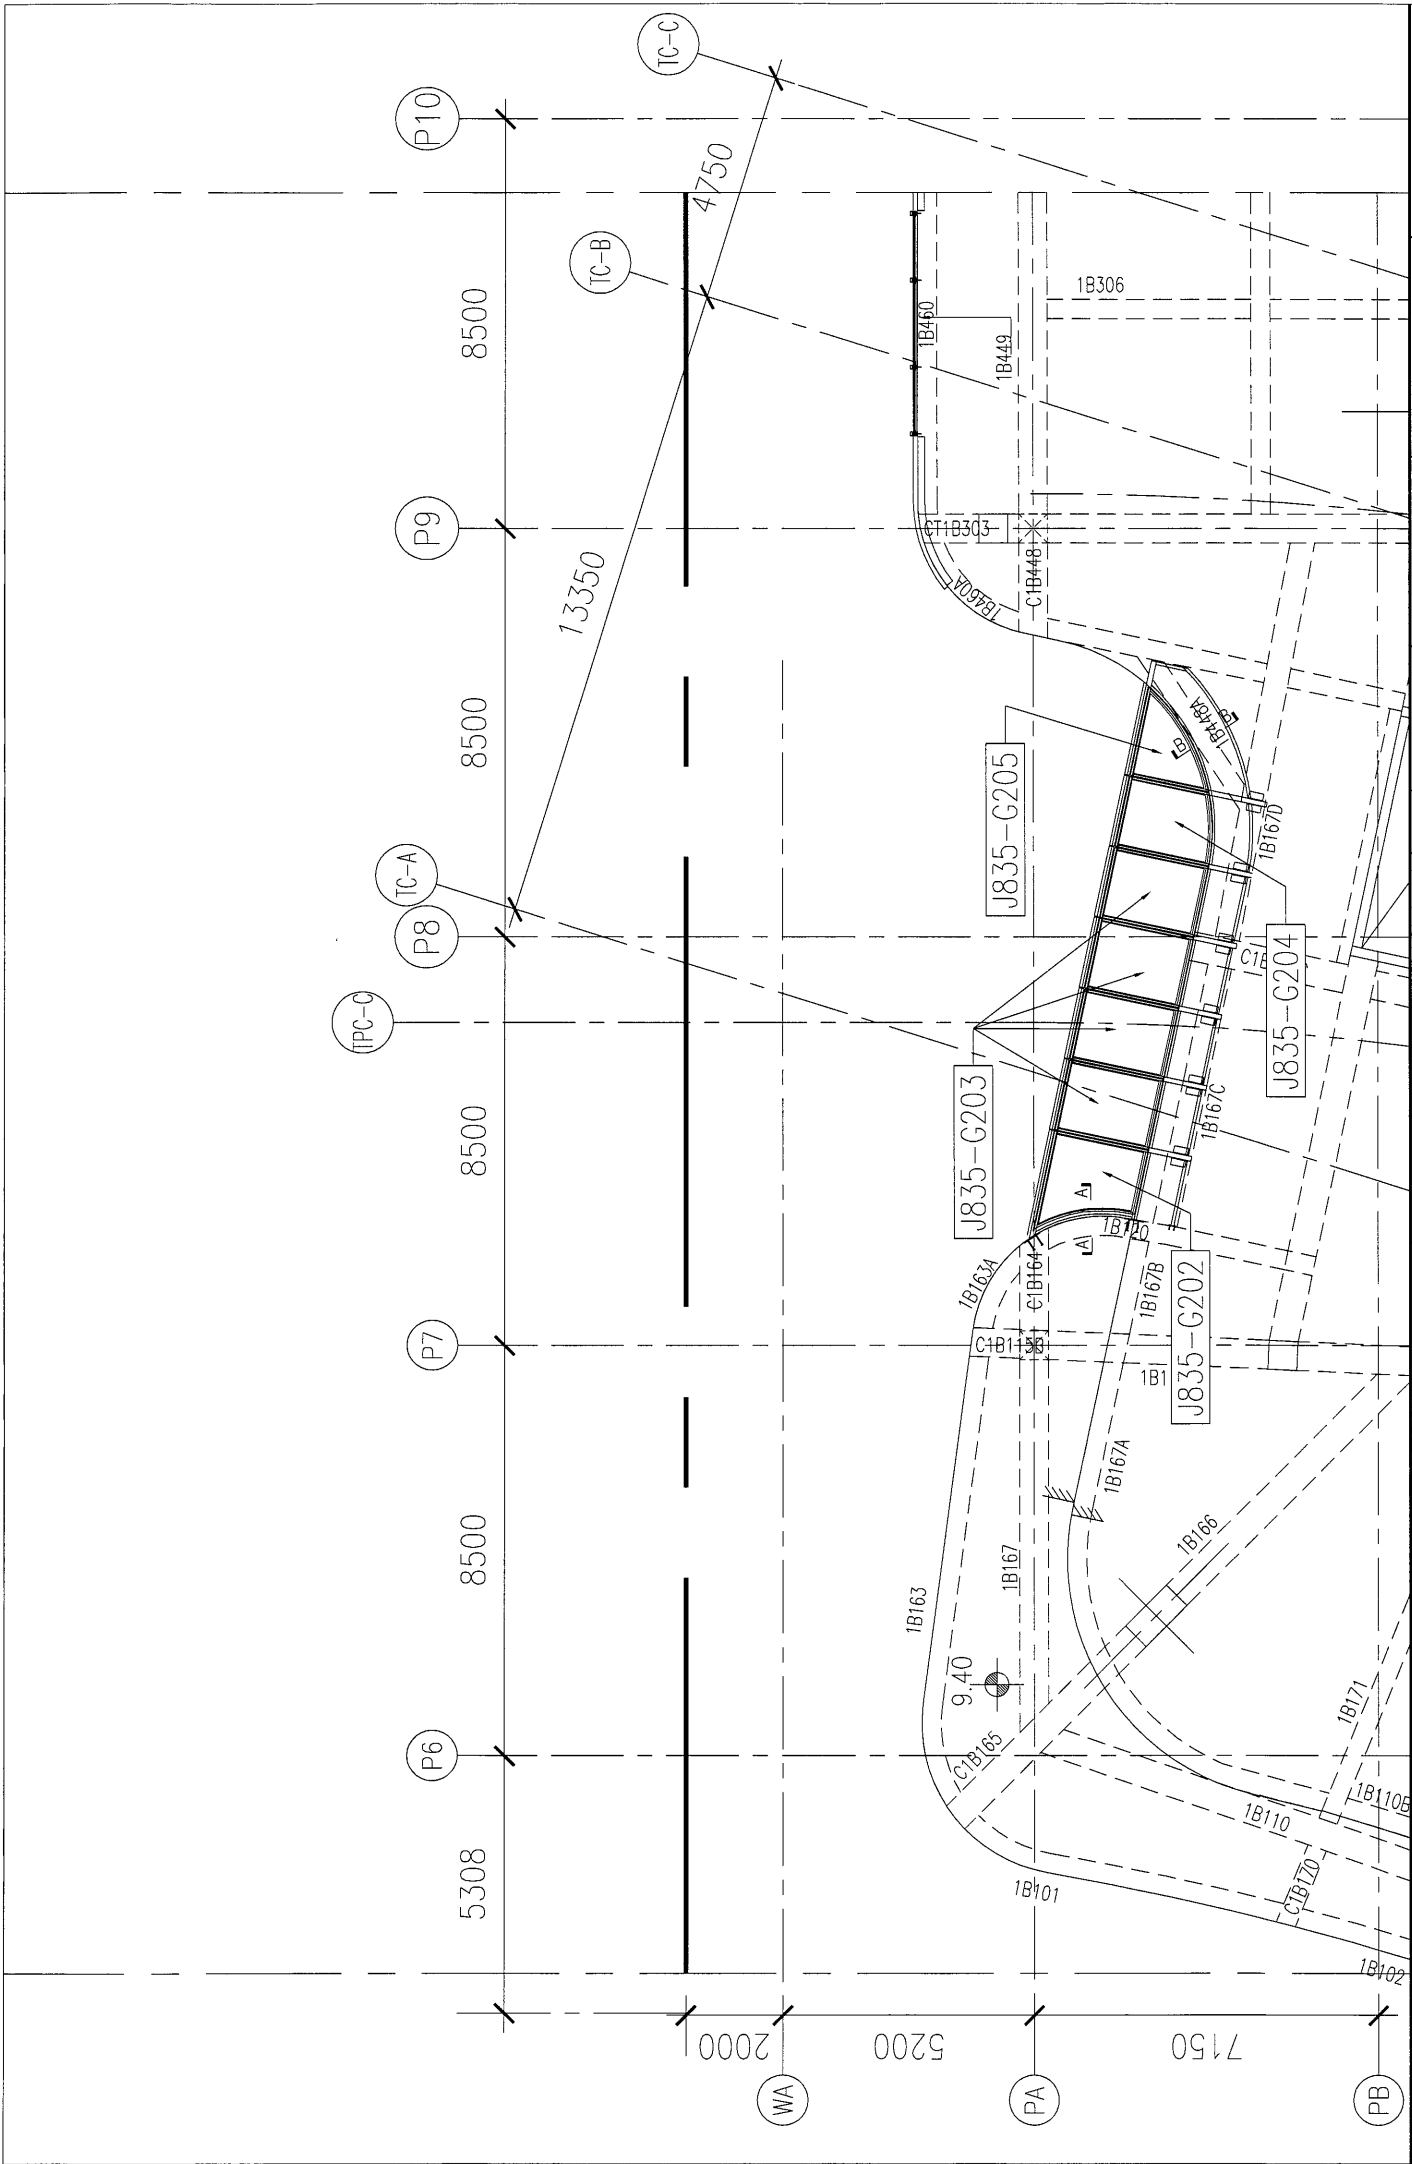

 美特鋁質有限公司 MIDI Aluminium Fabricator	工程號: J-835 地盤: 將軍澳60D平台	窗號: - 顏色:	數量: - 位置:	繪圖: 曾建平 校核:	日期: 2017.03.21 批准:	日期: 採用: <input type="checkbox"/> 地盤 <input type="checkbox"/> 工廠	名稱: 雨篷玻璃位置圖	圖號: J835-LK173 版次: 2
--	----------------------------	--------------	--------------	----------------	-----------------------	--	-------------	-------------------------