

工程指示 / 要求簡箋(E.I.)

工程指示編號：EI 7143/17 修改版次：
 工程編號：J835 工程名稱：TKO 650 中
 工程項目：鋁飾板 - 確認地盤用鋁摺伸如圖紙
 收件人：生統 發件人：Eddie 日期：2017.3.27

要求提供 / 確認 事項：

- | | | |
|--|-------------------------------------|-------------------------------|
| <input type="checkbox"/> 初步鋁料 B.M. | <input type="checkbox"/> 加工拆圖，然後生產 | <input type="checkbox"/> 尺寸表 |
| <input type="checkbox"/> 正式鋁料 B.M. | <input type="checkbox"/> 技術上資料 / 指示 | <input type="checkbox"/> 報價 |
| <input type="checkbox"/> 配件 B.M. | <input type="checkbox"/> 樣辦或貨品說明書 | <input type="checkbox"/> 分判合約 |
| <input checked="" type="checkbox"/> 其他：_____ | | |

內容：

請按附頁如圖紙如工發作好。

請在 2017.4.7 前完成上列要求。

附有關圖紙 / 文件：

1+ 7份

以上項目為：

- 原合約工程包 原合約工程加 / 減賬 新工程報價

原因：-

分發東莞各部門：

- () 生產技術總監 連附件 () 技術部 連附件 () 生產部 連附件 () 機械設計部 連附件
 () 採購部 連附件 () 生產統籌部 連附件
 () 質檢部 連附件 () 會計部 連附件 () 報關組 連附件 () 其他 _____ 連附件

分發香港各部門：

- () 行政部 連附件 () 會計部 連附件 () 統籌部 連附件 () 工程部地盤科文 連附件 炳哥 有哥
 () 採購部 連附件 () QS 部 連附件 () 維修部 連附件 () 其他 _____ 連附件

傳遞編號：

HK 0924/0(FTP)

發件人簽署：

項目經理簽署：

廠用鋁板B.M.表

工程號: J-835
地盤名稱: 將軍澳
項目類別: 鋁板

計算: 夏之川
核對:
批准:






日期: 25/3/2017
日期:
日期:

送呈:
副本:

BM編號: 修改版次: A/C Code: 總V.F.: 7.153 總重量: 76.21 此BM依據 資料計算





序號	修改內容	鋁板圖號	鋁板名稱	顏色	實用	後備	總數	總重量	單件展開面積		總展開面積		備註
									平方米	平方米	平方米	平方米	
1		835-CP09	3mm厚鋁板	UCT34440SC-3 3 Coats Silver	1		1	18.015	2.216	2.216	1.664	1.664	
2		835-CP09a	3mm厚鋁板	UCT34440SC-3 3 Coats Silver	1		1	18.015	2.216	2.216	1.664	1.664	
3		835-FP09	3mm厚鋁板	UCT34440SC-3 3 Coats Silver	1		1	20.092	2.471	2.471	1.912	1.912	
4		835-FP09a	3mm厚鋁板	UCT34440SC-3 3 Coats Silver	1		1	20.092	2.471	2.471	1.912	1.912	
5													
6													
 美特鋁質 有限公司 MIDI Aluminium Fabricator Ltd.	類別		物料號		
	制圖	夏之川	2017.03.25	圖號	835-CP09a
修改				數量	1
日期				位置	

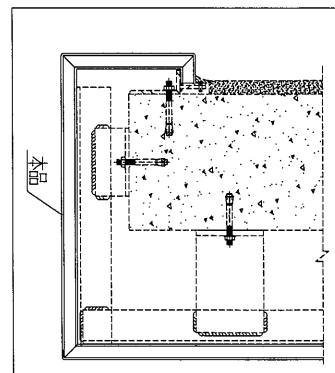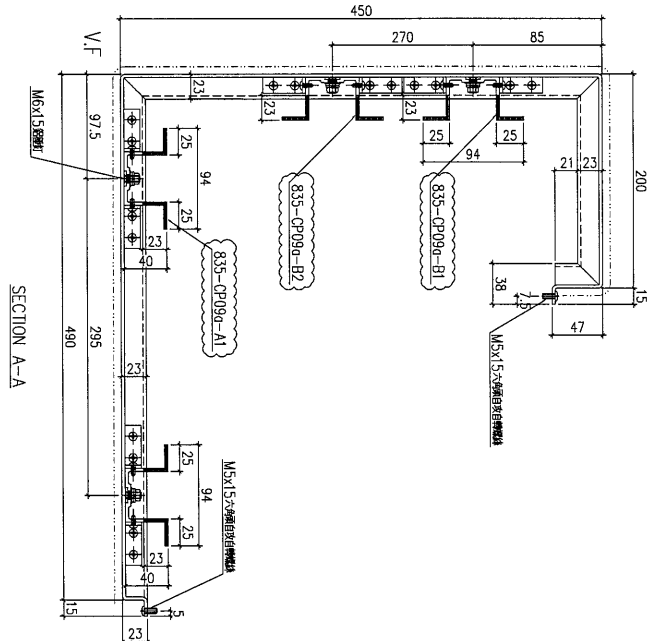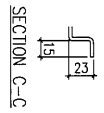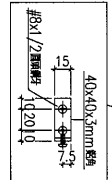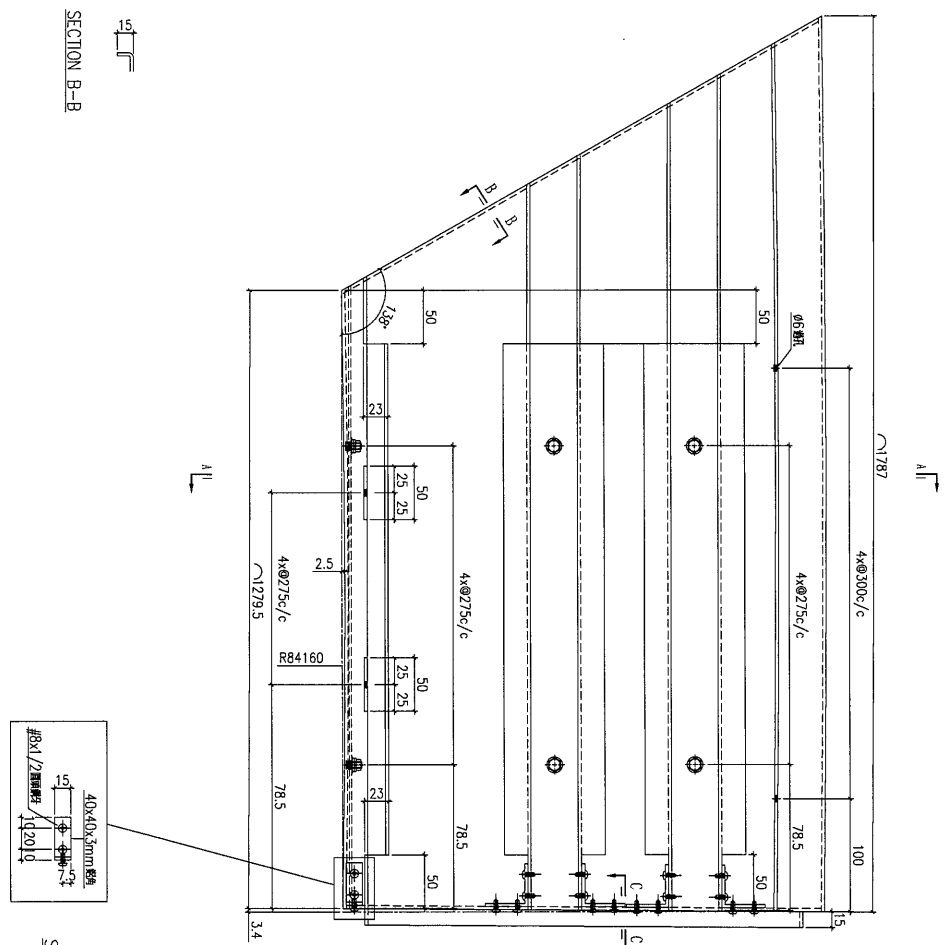



工程號	J-835	地盤	將軍澳	附件
名稱	鋁板加工圖		採用	
材料	3mm 鋁板		地盤	
顏色	UCT34440SC-3 3 Coats Silver		工廠	

 美特鋁質 有限公司 MIDI Aluminium Fabricator Ltd.		類別		物料號	
修改		制圖	夏之川	2017.03.25	圖號
日期		復核			數量
		批准			位置
					1

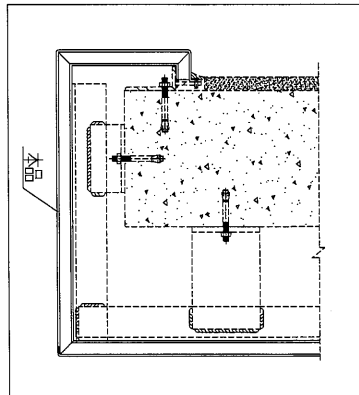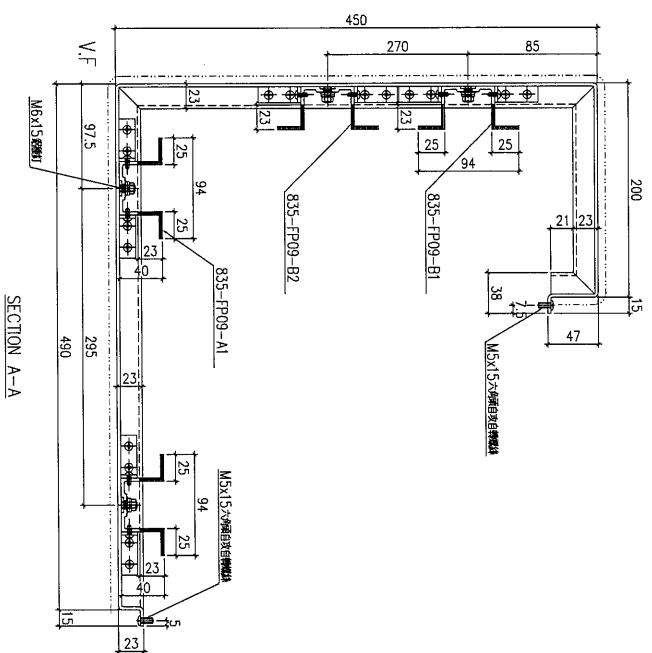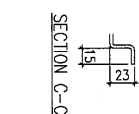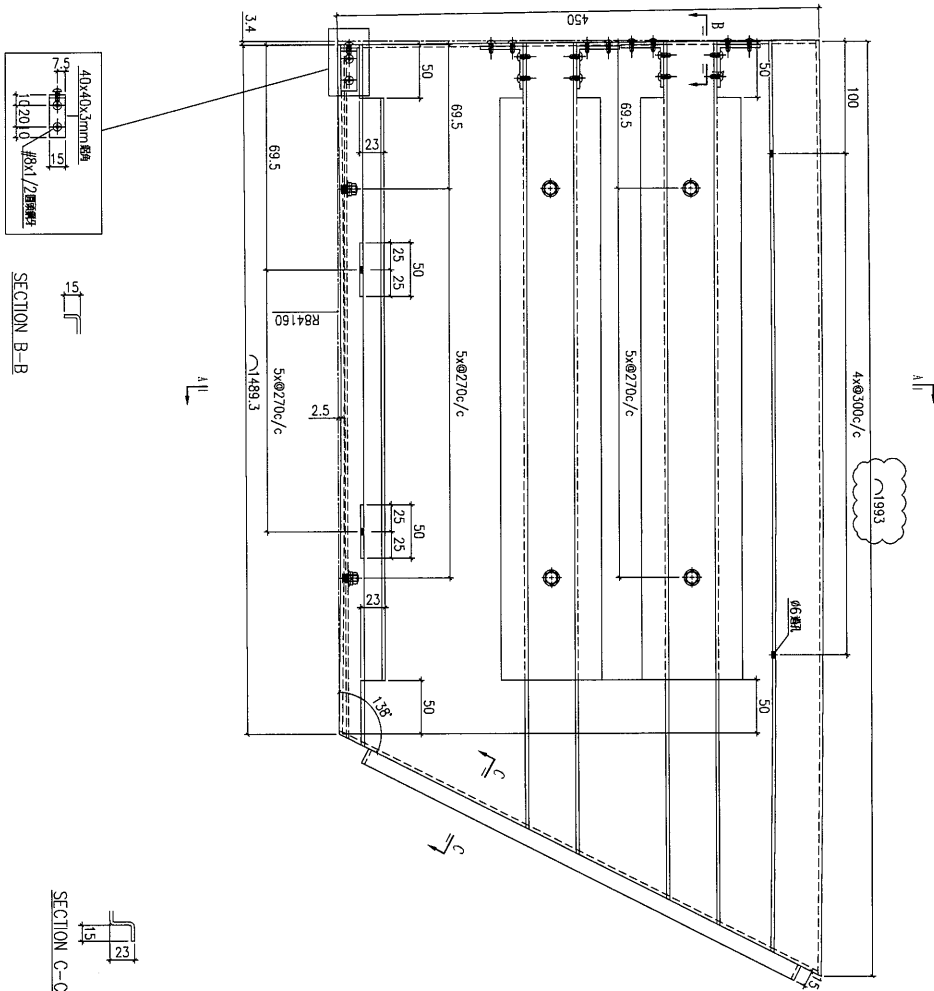


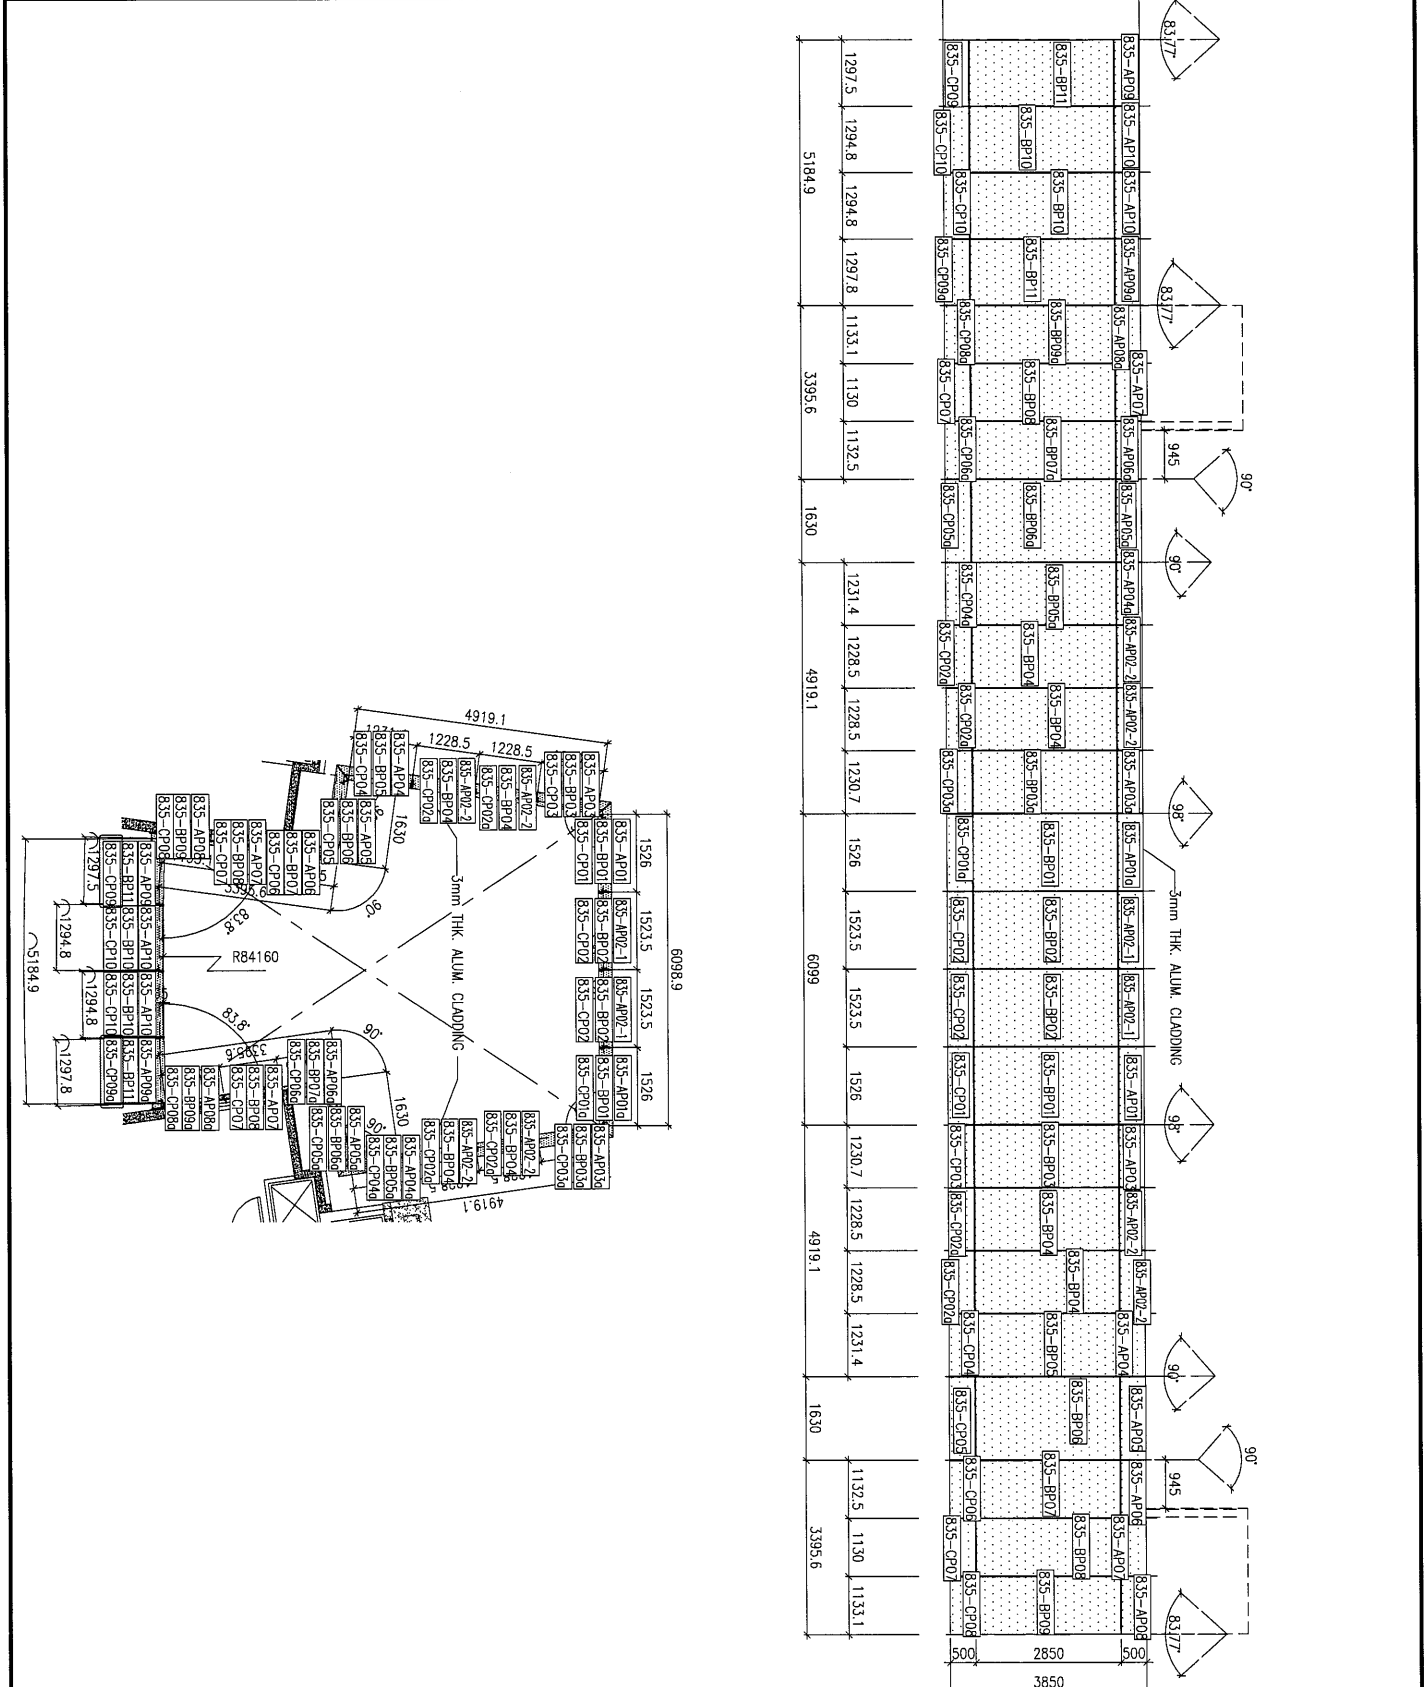
工程號	J-835	地盤	將軍澳	附 件
名稱	鋁板加工圖		採用	
材料	3mm鋁板		地盤	
顏色	UCT34440SC-3 3 Coats Silver		工廠	

 美特鋁質 有限公司 MIDI Aluminium Fabricator Ltd.		類別		物料號	
		制圖	夏之川	2017.03.25	圖號 835-FP09a
修改		復核			數量 1
日期		批准			位置

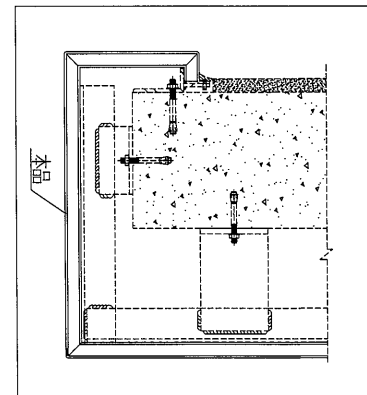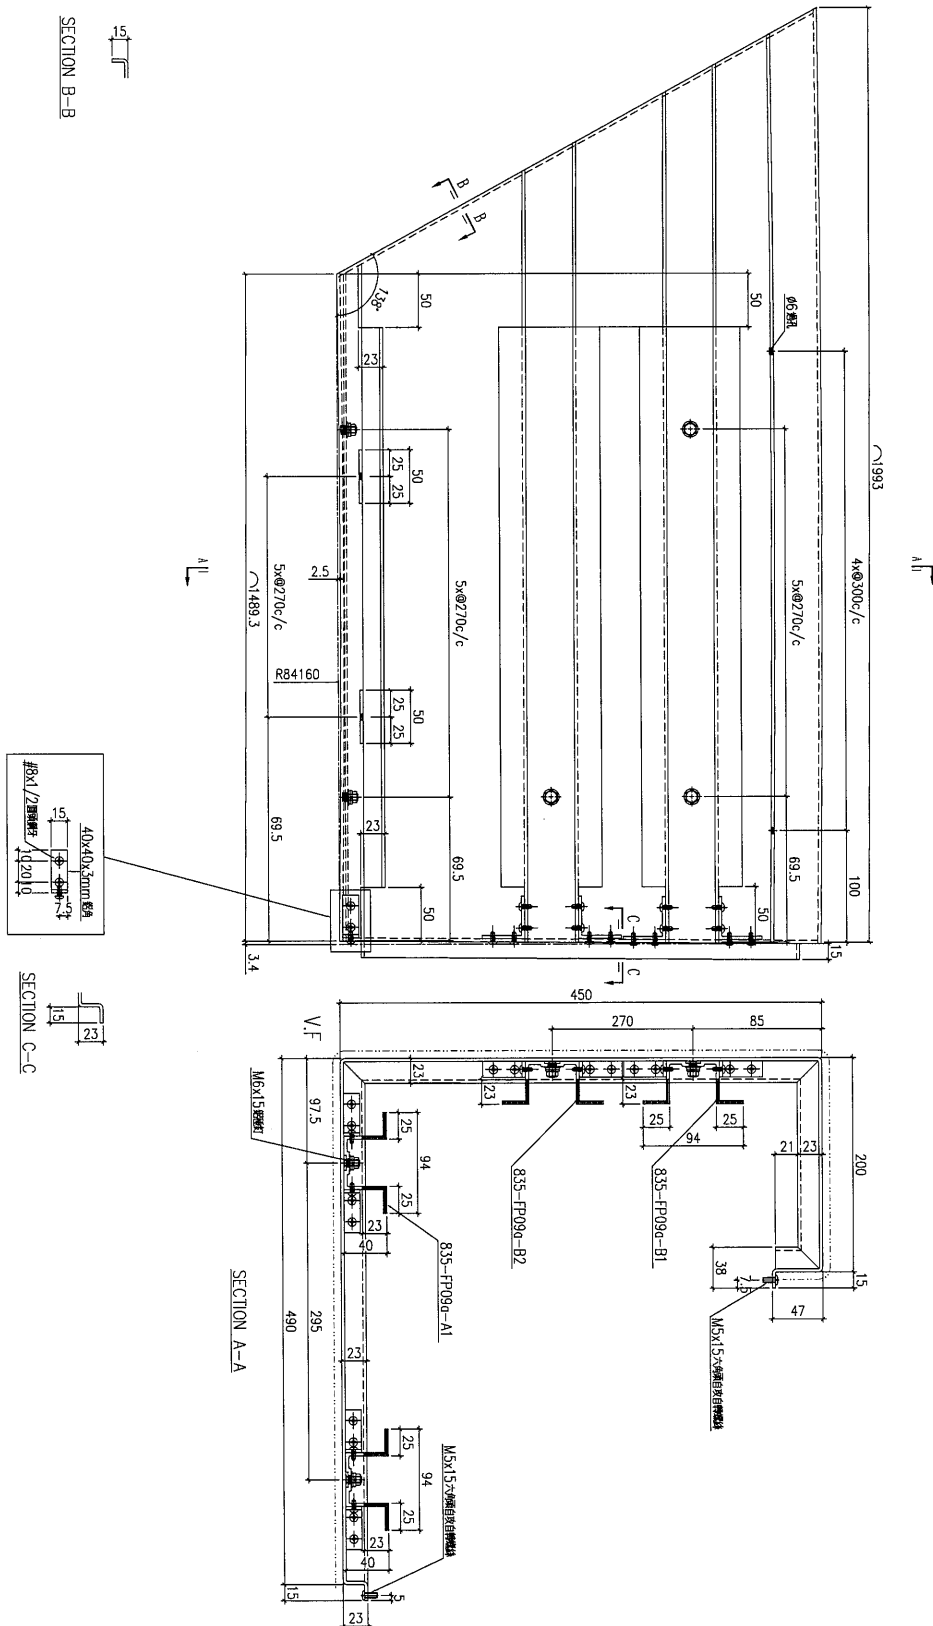

工程號	J-835	地盤	將軍澳	附 件
名稱	鋁板加工圖		採用	
材料	3mm鋁板		地盤	
顏色	UCT34440SC-3 3 Coats Silver		工廠	

 美特鋁質有限公司 MIDI Aluminium Fabricator Ltd.	類別		物料號		
	制圖	夏之川	2016.12.29	圖號	835-PE09
修改				數量	
日期				位置	



工程號	J-835	地盤	將軍澳	附件
名稱	位置圖	採用		
材料		地盤		
顏色		工廠		