



工程指示 / 要求簡箋(E.I.)

工程指示編號：EI 7201

修改版次：A

工程編號：J835

工程名稱：TKO 66D 平台

工程項目：幕牆 - 確認地盤用器摺件

日期：2017. 6. 7

收件人：王統

發件人：Eddie

日期：2017. 6. 7

要求提供 / 確認 事項：

- | | | |
|--|-------------------------------------|-------------------------------|
| <input type="checkbox"/> 初步鋁料 B.M. | <input type="checkbox"/> 加工拆圖，然後生產 | <input type="checkbox"/> 尺寸表 |
| <input type="checkbox"/> 正式鋁料 B.M. | <input type="checkbox"/> 技術上資料 / 指示 | <input type="checkbox"/> 報價 |
| <input type="checkbox"/> 配件 B.M. | <input type="checkbox"/> 樣辦或貨品說明書 | <input type="checkbox"/> 分判合約 |
| <input checked="" type="checkbox"/> 其他：_____ | | |

內容：請接洽王統如已須接附定...

請在 2017. 6. 26 前完成上列要求。

附有關圖紙 / 文件：

1+ 101 2

以上項目為：

- 原合約工程包 原合約工程加 / 減賬 新工程報價

原因：-

分發東莞各部門：

- () 生產技術總監 連附件 () 技術部 連附件 () 生產部 連附件 () 機械設計部 連附件
 () 採購部 連附件 () 生產統籌部 連附件
 () 質檢部 連附件 () 會計部 連附件 () 報關組 連附件 () 其他 _____ 連附件

分發香港各部門：

- () 行政部 連附件 () 會計部 連附件 () 統籌部 連附件 () 工程部地盤科文 連附件
 () 採購部 連附件 () QS 部 連附件 () 維修部 連附件 () 其他 _____ 連附件

傳遞編號：

HK 1058/A (FTP)

發件人簽署：

項目經理簽署：

地盤用鋁板B.M.表

項目類別: CURTAIN WALL

批准:

日期:

B.M.編號:

修改版次: A (2017.4.6)

A/C Code:


總面積:

171.045

總重量: 1390.59

此BM依據大圖計算


序號	修改內容	鋁板圖號	鋁板名稱	顏色	實用	後備	總數	總重量	平方米		單件V.F.	總V.F.	備註
									單件展開面積	總展開面積			
1		J835-CU-LB01	3mm鋁板	UCT34440SC-3 3Coats(銀色)	1	0	1	7.451	0.916	0.916	0.733	0.733	
2		J835-CU-LB02	3mm鋁板	UCT34440SC-3 3Coats(銀色)	1	0	1	6.769	0.833	0.833	0.663	0.663	
3		J835-CU-LB03	3mm鋁板	UCT34440SC-3 3Coats(銀色)	1	0	1	6.768	0.833	0.833	0.663	0.663	
4		J835-CU-LB04	3mm鋁板	UCT34440SC-3 3Coats(銀色)	1	0	1	6.769	0.833	0.833	0.663	0.663	
5		J835-CU-LB05	3mm鋁板	UCT34440SC-3 3Coats(銀色)	1	0	1	7.086	0.872	0.872	0.695	0.695	
6		J835-CU-LB06	3mm鋁板	UCT34440SC-3 3Coats(銀色)	29	0	29	205.496	0.872	25.276	0.695	20.169	
7		J835-CU-LB07	3mm鋁板	UCT34440SC-3 3Coats(銀色)	1	0	1	3.465	0.426	0.426	0.326	0.326	
8		J835-CU-LB08	3mm鋁板	UCT34440SC-3 3Coats(銀色)	3	0	3	19.890	0.815	2.446	0.649	1.947	
9		J835-CU-LB09	3mm鋁板	UCT34440SC-3 3Coats(銀色)	1	0	1	6.555	0.806	0.806	0.641	0.641	
10		J835-CU-LB10	3mm鋁板	UCT34440SC-3 3Coats(銀色)	1	0	1	7.086	0.872	0.872	0.695	0.695	
11		J835-CU-LB11	3mm鋁板	UCT34440SC-3 3Coats(銀色)	1	0	1	6.550	0.806	0.806	0.641	0.641	
12		J835-CU-LB12	3mm鋁板	UCT34440SC-3 3Coats(銀色)	2	0	2	13.101	0.806	1.611	0.641	1.282	
13		J835-CU-LB13	3mm鋁板	UCT34440SC-3 3Coats(銀色)	1	0	1	6.550	0.806	0.806	0.641	0.641	
14		J835-CU-LB14	3mm鋁板	UCT34440SC-3 3Coats(銀色)	1	0	1	7.086	0.872	0.872	0.695	0.695	
15		J835-CU-LB15	3mm鋁板	UCT34440SC-3 3Coats(銀色)	1	0	1	5.303	0.652	0.652	0.513	0.513	
16		J835-CU-LB16	3mm鋁板	UCT34440SC-3 3Coats(銀色)	1	0	1	6.417	0.789	0.789	0.627	0.627	
17		J835-CU-LB17	3mm鋁板	UCT34440SC-3 3Coats(銀色)	1	0	1	6.575	0.809	0.809	0.643	0.643	
18		J835-CU-LB18	3mm鋁板	UCT34440SC-3 3Coats(銀色)	1	0	1	6.412	0.789	0.789	0.627	0.627	
19		J835-CU-LB19	3mm鋁板	UCT34440SC-3 3Coats(銀色)	1	0	1	6.750	0.830	0.830	0.661	0.661	
20		J835-CU-LB20	3mm鋁板	UCT34440SC-3 3Coats(銀色)	1	0	1	9.274	1.141	1.141	0.975	0.975	

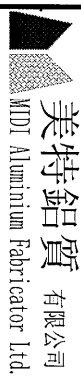

美特鋁質 有限公司
MDT Aluminium Fabricator Ltd.

地盤用鋁板B.M.表

BM編號:		修改版次:	A / (2017/4/6)	A/C Code:	總面積:	總重量:	1390.59	此BM依據大圖計算	
工程號:	J-835	計算:	吳禕瑜	日期:	2/4/2017	送呈:		施哥	
地盤名稱:	天晉平臺	核對:	王禮秋	日期:	2/4/2017	副本:			
項目類別:	CURTAIN WALL	批准:		日期:					
21	J835-CU-LB21	3mm鋁板	UCT34440SC-3 3Coats(銀色)	1	8.050	0.990	0.990	0.846	0.846
22	J835-CU-LB22	3mm鋁板	UCT34440SC-3 3Coats(銀色)	1	7.865	0.967	0.967	0.827	0.827
23	J835-CU-LB23	3mm鋁板	UCT34440SC-3 3Coats(銀色)	1	8.050	0.990	0.990	0.846	0.846
24	J835-CU-LB24	3mm鋁板	UCT34440SC-3 3Coats(銀色)	1	8.799	1.082	1.082	0.925	0.925
25	J835-CU-LB25	3mm鋁板	UCT34440SC-3 3Coats(銀色)	1	7.219	0.888	0.888	0.709	0.709
26	J835-CU-LB26	3mm鋁板	UCT34440SC-3 3Coats(銀色)	22	195.122	1.091	24.000	0.932	20.508
27	J835-CU-LB27	3mm鋁板	UCT34440SC-3 3Coats(銀色)	1	4.156	0.511	0.511	0.437	0.437
28	J835-CU-LB28	3mm鋁板	UCT34440SC-3 3Coats(銀色)	1	9.043	1.112	1.112	0.950	0.950
29	J835-CU-LB29	3mm鋁板	UCT34440SC-3 3Coats(銀色)	2	16.551	1.018	2.036	0.870	1.740
30	J835-CU-LB30	3mm鋁板	UCT34440SC-3 3Coats(銀色)	1	8.897	1.094	1.094	0.935	0.935
31	J835-CU-LB31	3mm鋁板	UCT34440SC-3 3Coats(銀色)	1	8.068	0.992	0.992	0.848	0.848
32	J835-CU-LB32	3mm鋁板	UCT34440SC-3 3Coats(銀色)	2	15.992	0.984	1.967	0.840	1.681
33	J835-CU-LB33	3mm鋁板	UCT34440SC-3 3Coats(銀色)	1	8.068	0.992	0.992	0.848	0.848
34	J835-CU-LB35	3mm鋁板	UCT34440SC-3 3Coats(銀色)	1	6.893	0.848	0.848	0.724	0.724
35	J835-CU-LB36	3mm鋁板	UCT34440SC-3 3Coats(銀色)	1	8.894	1.094	1.094	0.935	0.935
36	J835-CU-LB37	3mm鋁板	UCT34440SC-3 3Coats(銀色)	1	9.402	1.156	1.156	0.988	0.988
37	J835-CU-LB38	3mm鋁板	UCT34440SC-3 3Coats(銀色)	1	8.892	1.094	1.094	0.935	0.935
38	J835-CU-LB39	3mm鋁板	UCT34440SC-3 3Coats(銀色)	1	8.773	1.079	1.079	0.922	0.922
39	J835-CU-LB41	3mm鋁板	UCT34440SC-3 3Coats(銀色)	1	2.041	0.251	0.251	0.082	0.082
40	J835-CU-LB42	3mm鋁板	UCT34440SC-3 3Coats(銀色)	2	4.082	0.251	0.502	0.082	0.164
41	J835-CU-LB43	3mm鋁板	UCT34440SC-3 3Coats(銀色)	1	2.041	0.251	0.251	0.082	0.082
42	J835-CU-LB44	3mm鋁板	UCT34440SC-3 3Coats(銀色)	1	1.354	0.167	0.167	0.054	0.054

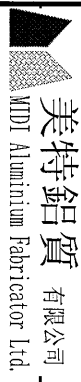


美特鋁質 有限公司
MIDI Aluminium Fabricator Ltd.

工程號:	J-835	計算:	吳禕瑜	日期:	2/4/2017	送呈:	施哥
地盤名稱:	天晉平臺	核對:	王禮秋	日期:	2/4/2017	副本:	
項目類別:	CURRAIN WALL	批准:		日期:			

BM編號:		修改版次:	A / (2017.4.6)	A/C Code:		總面積:	171.045	總重量:	1390.59	此BM依據大圖計算
-------	--	-------	----------------	-----------	--	------	---------	------	---------	-----------

43	J835-CU-LB45	3mm鋁板	UCT34440SC-3 3Coats(銀色)	1	0	1	2.835	0.349	0.349	0.264	0.264
44	J835-CU-LB46	3mm鋁板	UCT34440SC-3 3Coats(銀色)	1	0	1	5.940	0.731	0.731	0.575	0.575
45	J835-CU-LB47	3mm鋁板	UCT34440SC-3 3Coats(銀色)	3	0	3	16.358	0.671	2.012	0.527	1.580
46	J835-CU-LB48	3mm鋁板	UCT34440SC-3 3Coats(銀色)	1	0	1	5.391	0.663	0.663	0.520	0.520
47	J835-CU-LB49	3mm鋁板	UCT34440SC-3 3Coats(銀色)	1	0	1	4.380	0.539	0.539	0.419	0.419
48	J835-CU-LB50	3mm鋁板	UCT34440SC-3 3Coats(銀色)	1	0	1	5.357	0.659	0.659	0.517	0.517
49	J835-CU-LB51	3mm鋁板	UCT34440SC-3 3Coats(銀色)	1	0	1	5.517	0.679	0.679	0.533	0.533
50	J835-CU-LB52	3mm鋁板	UCT34440SC-3 3Coats(銀色)	1	0	1	5.353	0.658	0.658	0.517	0.517
51	J835-CU-LB53	3mm鋁板	UCT34440SC-3 3Coats(銀色)	1	0	1	5.577	0.686	0.686	0.539	0.539
52	J835-CU-LB55	3mm鋁板	UCT64301SC-3 3Coats(深灰)	1	0	1	11.881	1.461	1.461	1.343	1.343
53	J835-CU-LB56	3mm鋁板	UCT64301SC-3 3Coats(深灰)	7	0	7	83.937	1.475	10.324	1.356	9.491
54	J835-CU-LB58	3mm鋁板	UCT64301SC-3 3Coats(深灰)	8	0	8	61.784	0.950	7.600	0.879	7.035
55	J835-CU-LB59	3mm鋁板	UCT64301SC-3 3Coats(深灰)	8	0	8	29.410	0.452	3.617	0.354	2.835
56	J835-CU-LB60	3mm鋁板	UCT64301SC-3 3Coats(深灰)	7	0	7	21.570	0.379	2.653	0.304	2.126
57	J835-CU-LB61	3mm鋁板	UCT64301SC-3 3Coats(深灰)	1	0	1	3.561	0.438	0.438	0.333	0.333
58	J835-CU-LB62	3mm鋁板	UCT64301SC-3 3Coats(深灰)	1	0	1	3.561	0.438	0.438	0.333	0.333
59	J835-CU-LB63	3mm鋁板	UCT64301SC-3 3Coats(深灰)	8	0	8	36.179	0.556	4.450	0.456	3.650
60	J835-CU-LB64	3mm鋁板	UCT64301SC-3 3Coats(深灰)	1	0	1	6.188	0.761	0.761	0.592	0.592
61	J835-CU-LB65	3mm鋁板	UCT64301SC-3 3Coats(深灰)	1	0	1	0.890	0.109	0.109	0.061	0.061
62	J835-CU-LB66	3mm鋁板	UCT64301SC-3 3Coats(深灰)	8	0	8	36.179	0.556	4.450	0.456	3.650
63	J835-CU-LB67	3mm鋁板	UCT64301SC-3 3Coats(深灰)	1	0	1	6.188	0.761	0.761	0.592	0.592
64	J835-CU-LB68	3mm鋁板	UCT64301SC-3 3Coats(深灰)	1	0	1	0.890	0.109	0.109	0.061	0.061

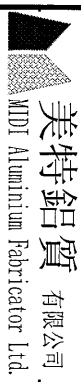

美特鋁質 有限公司
MTD Aluminum Fabricator Ltd.

工程號:	J-835	計算:	吳禕瑜	日期:	2/4/2017	送呈:	施哥
地盤名稱:	天晉平臺	核對:	王禮秋	日期:	2/4/2017	副本:	
項目類別:	CURTAIN WALL	批准:		日期:			

地盤用鋁板B.M.表

BM編號:	修改版次:	A/C Code:	總面積:		總重量:		此BM依據大圖計算		
			171.045	1390.59					
65	J835-CU-LB69	UCT64301SC-3 3Coats(深灰)	1	0	3.425	0.421	0.421	0.292	0.292
66	J835-CU-LB70	UCT64301SC-3 3Coats(深灰)	6	0	21.663	0.444	2.665	0.307	1.844
67	J835-CU-LB71	UCT64301SC-3 3Coats(深灰)	1	0	3.425	0.421	0.421	0.292	0.292
68	J835-CU-LB72	UCT64301SC-3 3Coats(深灰)	1	0	3.394	0.418	0.418	0.282	0.282
69	J835-CU-LB73	UCT64301SC-3 3Coats(深灰)	6	0	20.228	0.415	2.488	0.284	1.703
70	J835-CU-LB74	UCT64301SC-3 3Coats(深灰)	1	0	3.394	0.418	0.418	0.282	0.282
71	J835-CU-LB75	UCT64301SC-3 3Coats(深灰)	1	0	3.653	0.449	0.449	0.282	0.282
72	J835-CU-LB76	UCT64301SC-3 3Coats(深灰)	6	0	22.021	0.451	2.709	0.284	1.703
73	J835-CU-LB77	UCT64301SC-3 3Coats(深灰)	1	0	3.653	0.449	0.449	0.282	0.282
74	J835-CU-LB78	UCT34440SC-3 3Coats(銀色)	1	0	4.029	0.496	0.496	0.342	0.342
75	J835-CU-LB79	UCT34440SC-3 3Coats(銀色)	1	0	3.657	0.450	0.450	0.309	0.309
76	J835-CU-LB80	UCT34440SC-3 3Coats(銀色)	1	0	3.657	0.450	0.450	0.309	0.309
77	J835-CU-LB81	UCT34440SC-3 3Coats(銀色)	1	0	3.657	0.450	0.450	0.309	0.309
78	J835-CU-LB82	UCT34440SC-3 3Coats(銀色)	1	0	3.831	0.471	0.471	0.324	0.324
79	J835-CU-LB83	UCT34440SC-3 3Coats(銀色)	22	0	84.204	0.471	10.357	0.324	7.130
80	J835-CU-LB84	UCT34440SC-3 3Coats(銀色)	1	0	2.409	0.296	0.296	0.200	0.200
81	J835-CU-LB85	UCT34440SC-3 3Coats(銀色)	4	0	4.512	0.139	0.555	0.088	0.351
82	J835-CU-LB86	UCT34440SC-3 3Coats(銀色)	2	0	7.241	0.445	0.891	0.306	0.612
83	J835-CU-LB87	UCT34440SC-3 3Coats(銀色)	1	0	3.827	0.471	0.471	0.324	0.324
84	J835-CU-LB88	UCT34440SC-3 3Coats(銀色)	1	0	3.537	0.435	0.435	0.299	0.299
85	J835-CU-LB89	UCT34440SC-3 3Coats(銀色)	2	0	7.075	0.435	0.870	0.299	0.597
86	J835-CU-LB90	UCT34440SC-3 3Coats(銀色)	1	0	3.537	0.435	0.435	0.299	0.299

地盤用鋁板B.M.表

BM編號:	修改版次:	A/C Code:	項目類別:	批准:	日期:	總重量:	送呈:	施哥			
87	J835-CU-LB91	UCT34440SC-3 3Coats(銀色)	3mm鋁板	吳禕瑜	2/4/2017	0.324	1390.59	此BM依據大圖計算			
88	J835-CU-LB92	UCT34440SC-3 3Coats(銀色)	3mm鋁板	王禮秋	2/4/2017	0.152	0.152				
89	J835-CU-LB93	UCT34440SC-3 3Coats(銀色)	3mm鋁板			0.348	0.348				
90	J835-CU-LB94	UCT34440SC-3 3Coats(銀色)	3mm鋁板			0.348	0.697				
91	J835-CU-LB95	UCT34440SC-3 3Coats(銀色)	3mm鋁板			0.348	0.348				
92	J835-CU-LB96	UCT34440SC-3 3Coats(銀色)	3mm鋁板			0.228	0.228				
93	J835-CU-LB97	UCT34440SC-3 3Coats(銀色)	3mm鋁板			0.113	0.338				
94	J835-CU-LB98	UCT34440SC-3 3Coats(銀色)	3mm鋁板			0.441	0.441				
95	J835-CU-LB99	UCT34440SC-3 3Coats(銀色)	3mm鋁板			0.827	0.827				
96	J835-CU-LB100	UCT34440SC-3 3Coats(銀色)	3mm鋁板			0.187	0.560				
97	J835-CU-LB101	UCT34440SC-3 3Coats(銀色)	3mm鋁板			0.228	0.456				
98	J835-CU-LB102	UCT34440SC-3 3Coats(銀色)	3mm鋁板			0.103	0.103				
99	J835-CU-LB103	UCT34440SC-3 3Coats(銀色)	3mm鋁板			0.146	0.146				
100	J835-CU-LB104	UCT34440SC-3 3Coats(銀色)	3mm鋁板			0.305	0.305				
101	J835-CU-LB105	UCT34440SC-3 3Coats(銀色)	3mm鋁板			0.097	0.097				
102	J835-CU-LB106	UCT34440SC-3 3Coats(銀色)	3mm鋁板			0.187	0.560				
103	J835-CU-LB107	UCT34440SC-3 3Coats(銀色)	3mm鋁板			0.228	0.456				
104	J835-CU-A001	UCT64301SC-3 3Coats(深灰)	3mm鋁板			0.022	0.088				
105	J835-CU-A002	UCT64301SC-3 3Coats(深灰)	3mm鋁板			0.022	0.265				
106	J835-CU-LB109	UCT34440SC-3 3Coats(銀色)	3mm鋁板			0.072	0.217				
107	總計:				270	270	1390.59	66.409	171.04	51.13	134.378

圖則登記表
DRAWING REGISTER

工程名稱 Project Title: 天晉平臺		接收日期 Receiving Date (適用於客戶圖則)							
工程編號 Project No: J-835		年							
		月							
		日							
分發予 Distributed To					發出日期 Issued Date				
		年	17	17					
		月	04	04					
		日	02	06					


圖則編號 Drg. No.	圖則名稱 Drawing Title	修訂編號 Revision No.							
J835-CU-LB01 /	鋁板加工圖	-	-						
J835-CU-LB02 /	鋁板加工圖	-	-						
J835-CU-LB03 /	鋁板加工圖	-	-						
J835-CU-LB04 /	鋁板加工圖	-	-						
J835-CU-LB05 /	鋁板加工圖	-	-						
J835-CU-LB06 /	鋁板加工圖	-	-						
J835-CU-LB10 /	鋁板加工圖	-	-						
J835-CU-LB11 /	鋁板加工圖	-	-						
J835-CU-LB12 /	鋁板加工圖	-	-						
J835-CU-LB13 /	鋁板加工圖	-	-						
J835-CU-LB14 /	鋁板加工圖	-	-						
J835-CU-LB15 /	鋁板加工圖	-	-						
J835-CU-LB16 /	鋁板加工圖	-	-						
J835-CU-LB17 /	鋁板加工圖	-	-						
J835-CU-LB18 /	鋁板加工圖	-	-						
J835-CU-LB19 /	鋁板加工圖	-	-						
J835-CU-LB20 /	鋁板加工圖	-	-						
J835-CU-LB21 /	鋁板加工圖	-	-						
J835-CU-LB22 /	鋁板加工圖	-	A						
J835-CU-LB23 /	鋁板加工圖	-	A						
J835-CU-LB24 /	鋁板加工圖	-	-						
J835-CU-LB26 /	鋁板加工圖	-	-						
J835-CU-LB30 /	鋁板加工圖	-	-						
J835-CU-LB31 /	鋁板加工圖	-	-						
J835-CU-LB32 /	鋁板加工圖	-	A						
J835-CU-LB33 /	鋁板加工圖	-	A						
J835-CU-LB35 /	鋁板加工圖	-	-						
J835-CU-LB36 /	鋁板加工圖	-	-						

EG-DWG3




美特鋁質 有限公司
MIDI Aluminium Fabricator Ltd.


工程號	J-835	地盤	天晉平臺
-----	-------	----	------

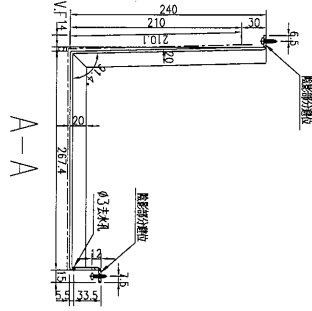

B-B

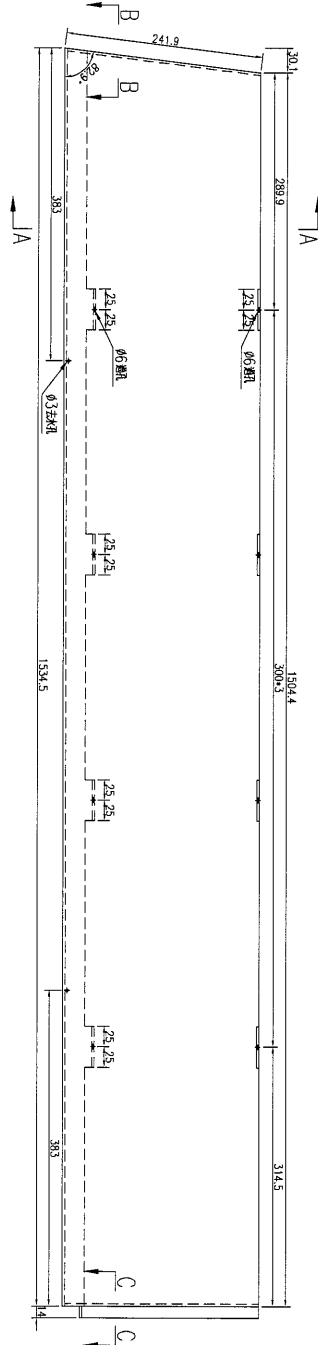

C-C

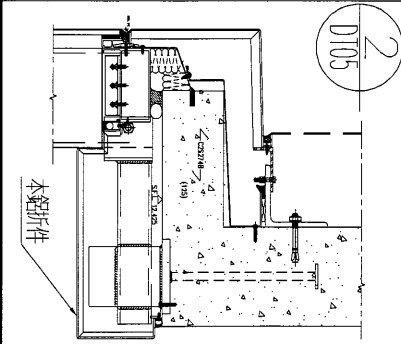


數量	備註
1	


名稱	鋁板加工圖	制圖	吳禕瑜	2017.03.28	修改		
材料	3mm鋁板	復核	王禮秋	2017.03.28	日期		
顏色	UCT34440SC-3 3CoatS(銀色)	批准			圖號	J835-CU-LB01	


美特鋁質 有限公司
 MIDI Aluminium Fabricator Ltd.


工程號 J-835 地盤 天晉平臺

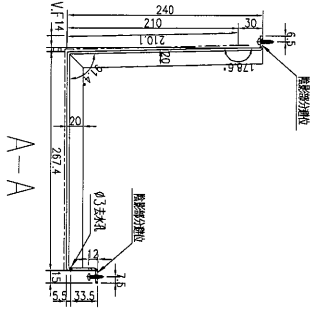

B-B

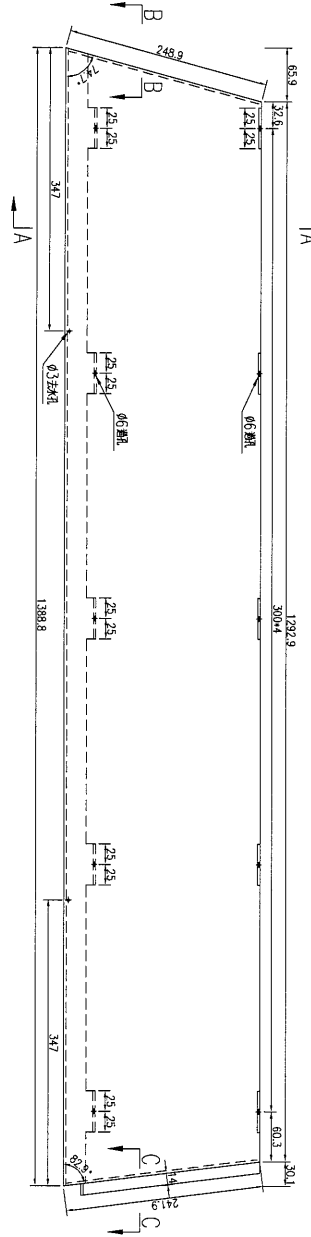

C-C

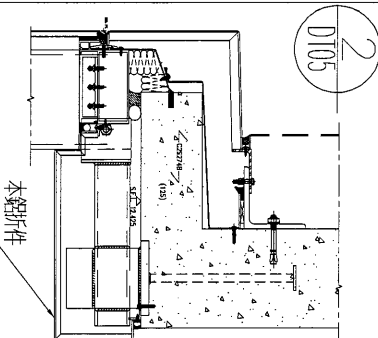

數量	1
備註	


名稱	鋁板加工圖	制圖	吳沛瑜	2017.03.28	修改	
材料	3mm鋁板	復核	王禮秋	2017.03.28	日期	
顏色	UCT34440SC-3 3CoatS(銀色)	批准			圖號	J835-CU-LB02

EG-DWG3




美特鋁質有限公司
MIDI Aluminium Fabricator Ltd.


工程號 J-835 地盤 天簷平臺

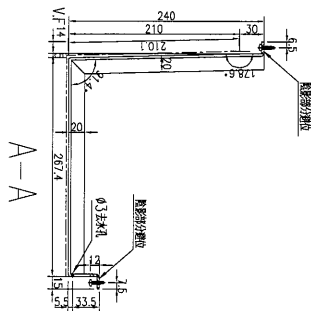

B-B

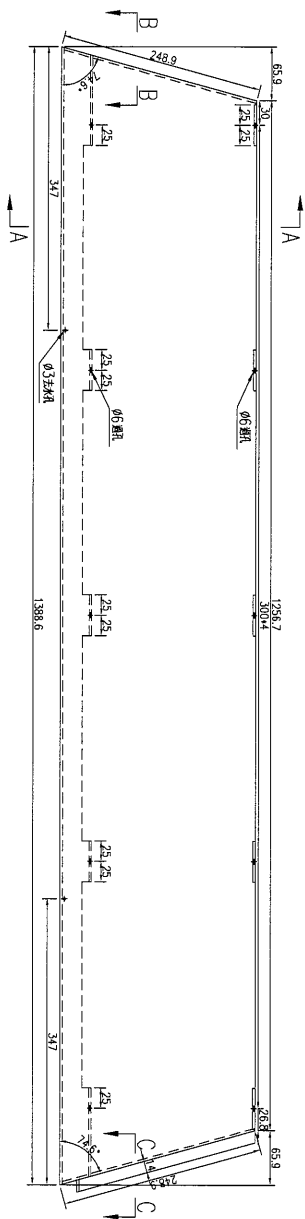

C-C

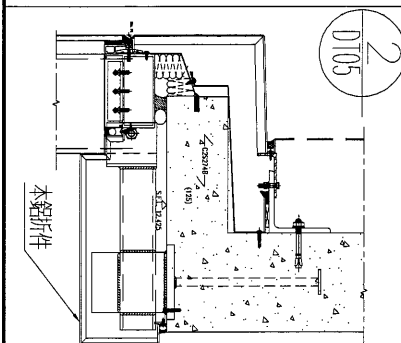


數量	備註
1	

名稱	鋁板加工圖	制圖	吳祿瑜	2017.03.28	修改			
材料	3mm 鋁板	復核	王禮秋	2017.03.28	日期			
顏色	UCT34440SC-3 3CoatS(銀色)	批准			圖號	J835-CU-LB03		


EG-DWG3

 美特鋁質 有限公司
MIDI Aluminium Fabricator Ltd.


工程號 J-835 地盤 天晉平臺

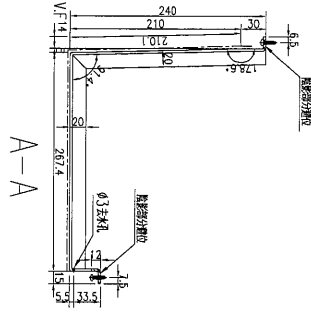

B-B

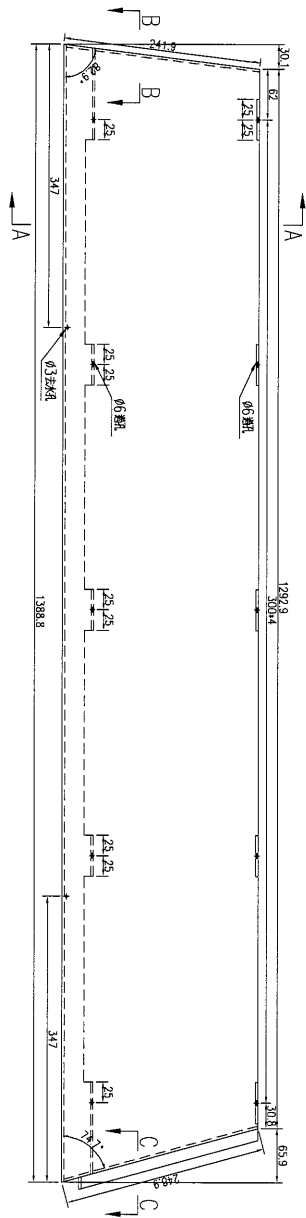

C-C

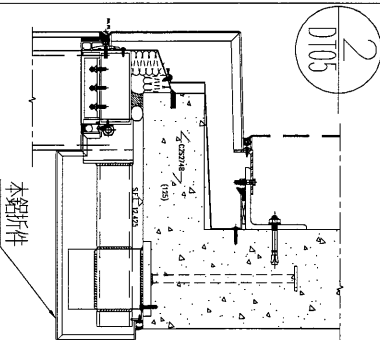

數量	1
備註	

名稱	鋁板加工圖	制圖	吳沛瑜	2017.03.28	修改	
材料	3mm鋁板	復核	王禮秋	2017.03.28	日期	
顏色	UCT34440SC-3 3CoatS(銀色)	批准			圖號	J835-CU-LB04






美特鋁質 有限公司
MIDI Aluminium Fabricator Ltd.

工程號

J-835

地盤

天層平臺

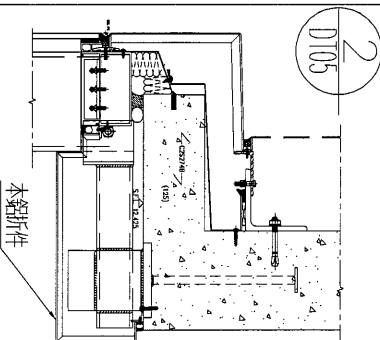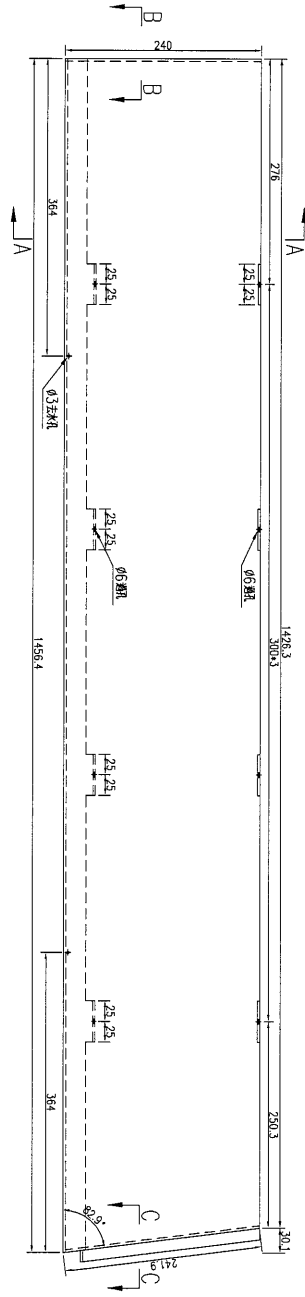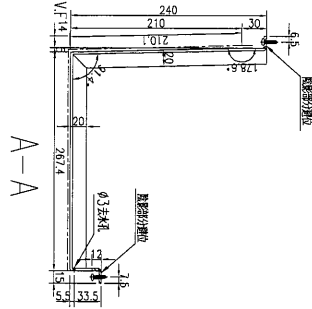

數量	備註
1	


名稱	鋁板加工圖	制圖	吳祿瑜	2017.03.28	修改		
材料	3mm 鋁板	復核	王禮秋	2017.03.28	日期		
顏色	UCT34440SC-3 3CoatS(銀色)	批准			圖號	J835-CU-LB05	

EG-DWG3




美特鋁質 有限公司
MIDI Aluminium Fabricator Ltd.


工程號	J-835	地盤	天晉平臺
-----	-------	----	------

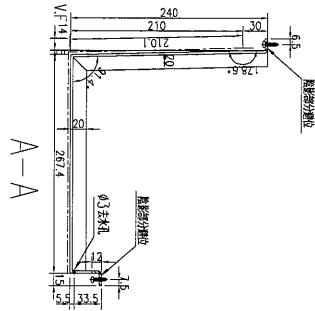

B-B

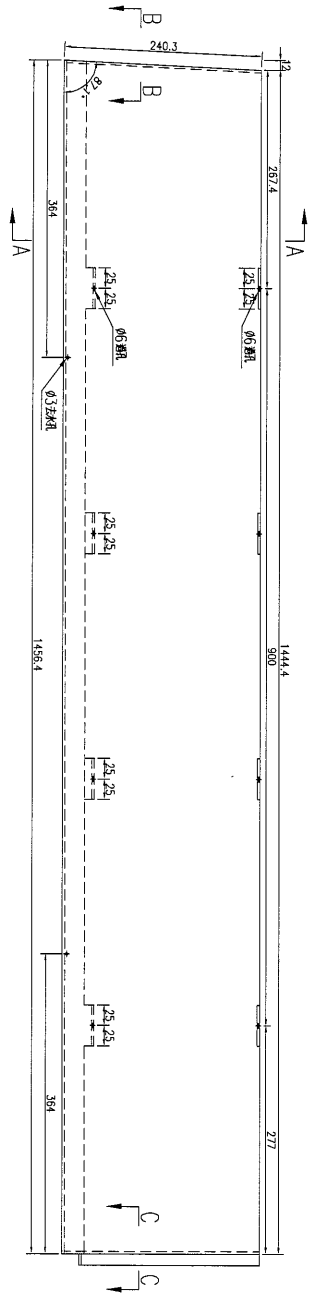

C-C



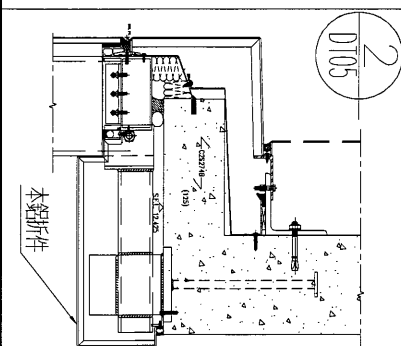


數量	備註
1	

名稱	鋁板加工圖	制圖	吳禕瑜	2017.03.28	修改		
材料	3mm鋁板	復核	王禮秋	2017.03.28	日期		
顏色	UCT34440SC-3 3CoatS(銀色)	批准			圖號	J835-CU-LB10	



工程號 J-835 地盤 天晉平臺

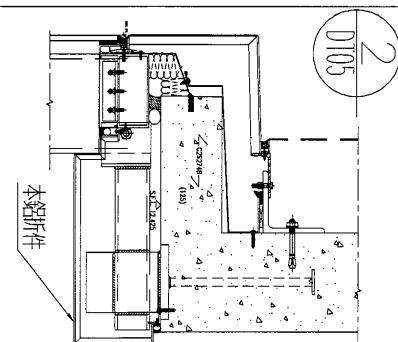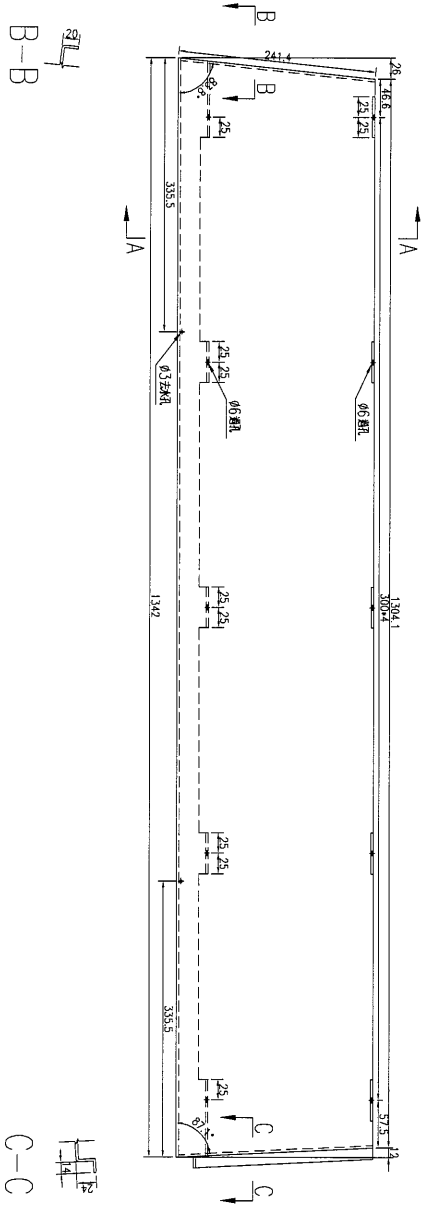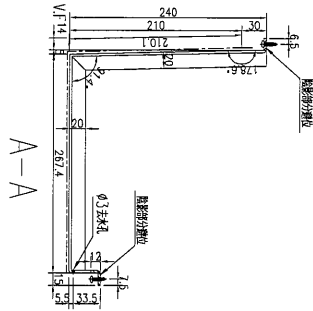

數量	備註
1	




名稱	鋁板加工圖	制圖	吳禕瑜	2017.03.28	修改			
材料	3mm鋁板	復核	王禮秋	2017.03.28	日期			
顏色	UCT34440SC-3 3CoatS(銀色)	批准			圖號	J835-CU-LB11		

EG-DWG3



美特鋁質 有限公司
MIDI Aluminium Fabricator Ltd.

工程號 J-835 地盤 天晉平臺

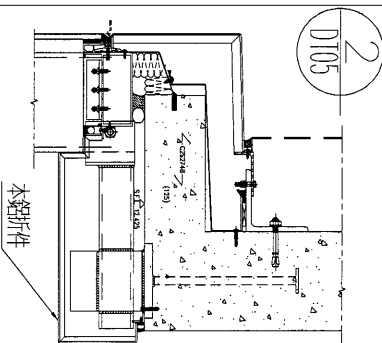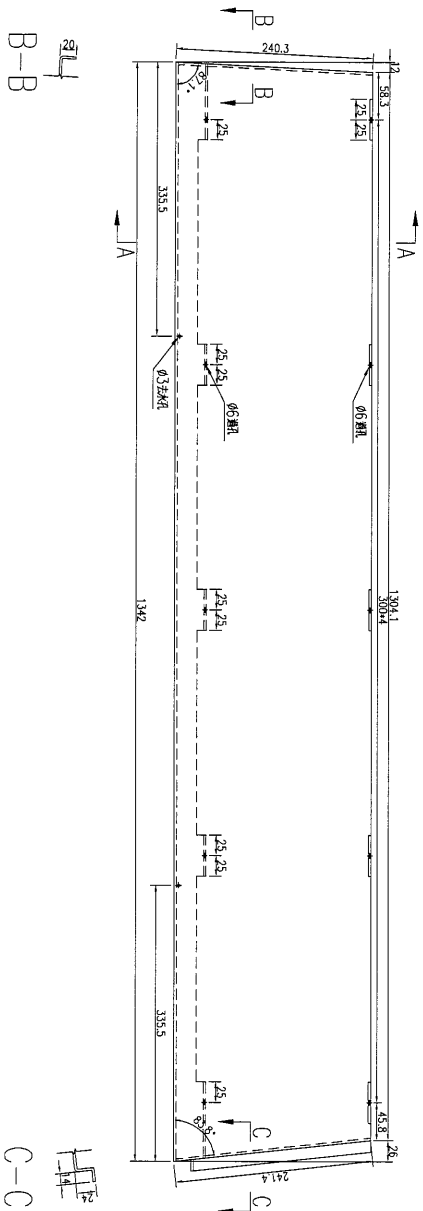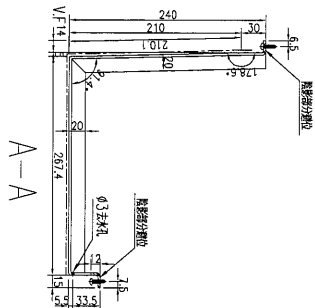





數量	1
備註	

名稱	鋁板加工圖	制圖	吳沛瑜	2017.03.28	修改		
材料	3mm鋁板	復核	王禮秋	2017.03.28	日期		
顏色	UCT34440SC-3 3CoatS(銀色)	批准			圖號	J835-CU-LB13	

EG-DWG3

美特鋁質有限公司
MIDI Aluminium Fabricator Ltd.

工程號	J-835	地盤	天晉平臺
-----	-------	----	------

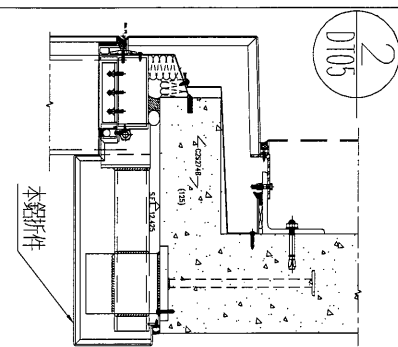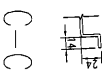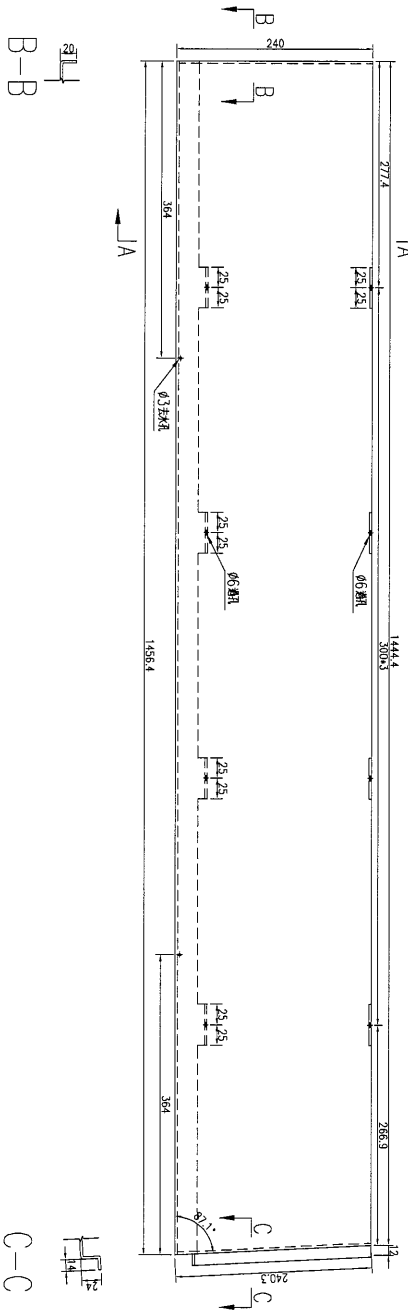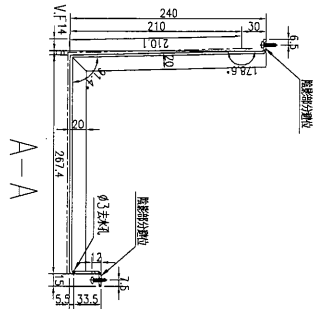

數量	1
備註	




名稱	鋁板加工圖	制圖	吳祿瑜	2017.03.28	修改		
材料	3mm鋁板	復核	王禮秋	2017.03.28	日期		
顏色	UCT34440SC-3 3CoatS(銀色)	批准			圖號	J835-CU-LB14	

EG-DWG3



美特鋁質 有限公司
MIDI Aluminium Fabricator Ltd.




工程號	J-835	地盤	天晉平臺
-----	-------	----	------

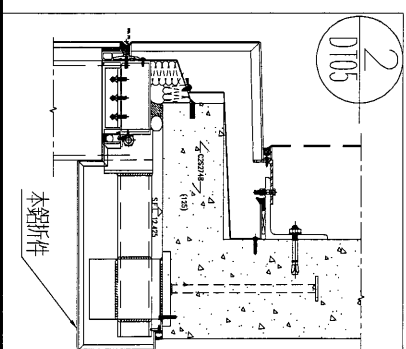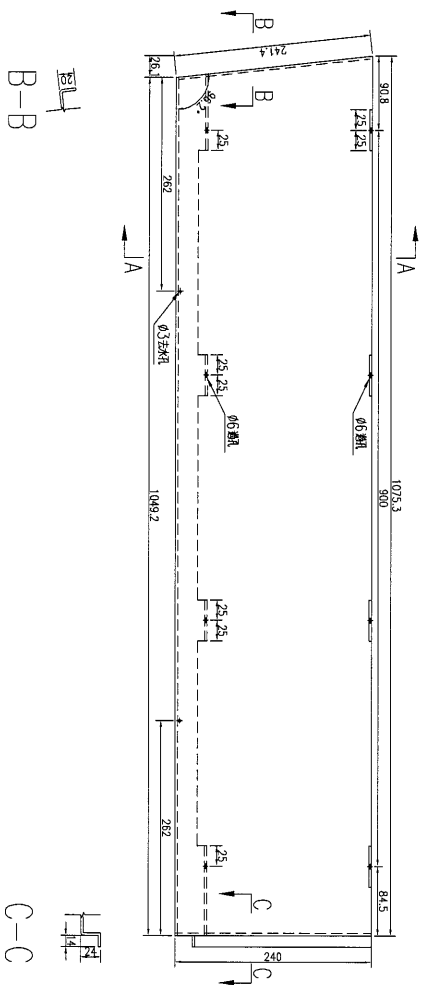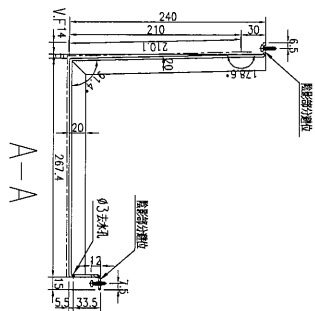

數量	1
備註	

名稱	鋁板加工圖	制圖	吳祿瑜	2017.03.28	修改		
材料	3mm 鋁板	復核	王禮秋	2017.03.28	日期		
顏色	UCT34440SC-3 3CoatS(銀色)	批准			圖號	J835-CU-LB15	

工程號	J-835	地盤	天晉平臺
-----	-------	----	------

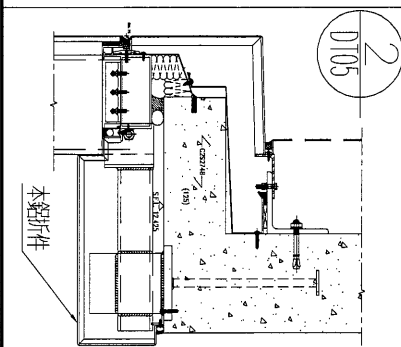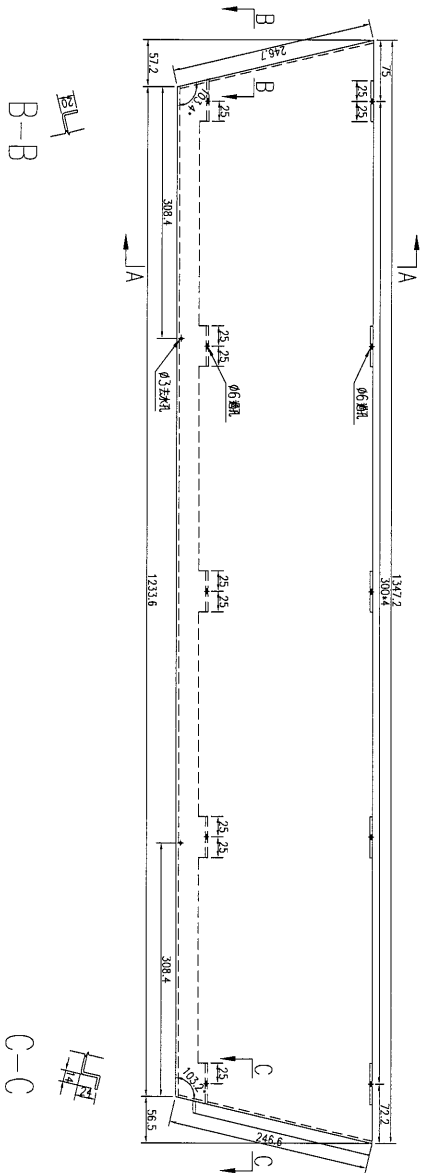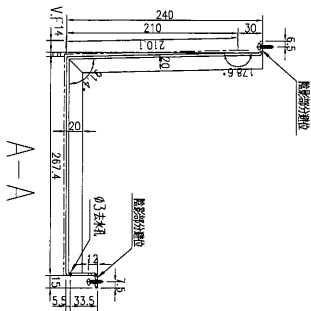

數量	1
備註	




名稱	鋁板加工圖	制圖	吳祿瑜	2017.03.28	修改		
材料	3mm鋁板	復核	王禮秋	2017.03.28	日期		
顏色	UCT34440SC-3 3CoatS(銀色)	批准			圖號	J835-CU-LB17	

EG-DWG3



美特鋁質 有限公司
MIDI Aluminium Fabricator Ltd.

工程號	J-835	地盤	天晉平臺
-----	-------	----	------

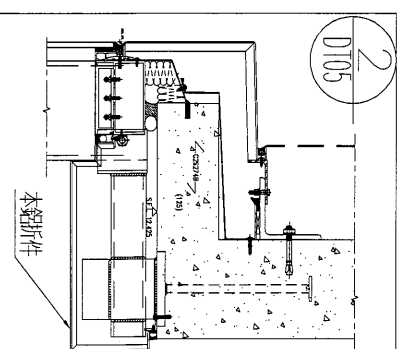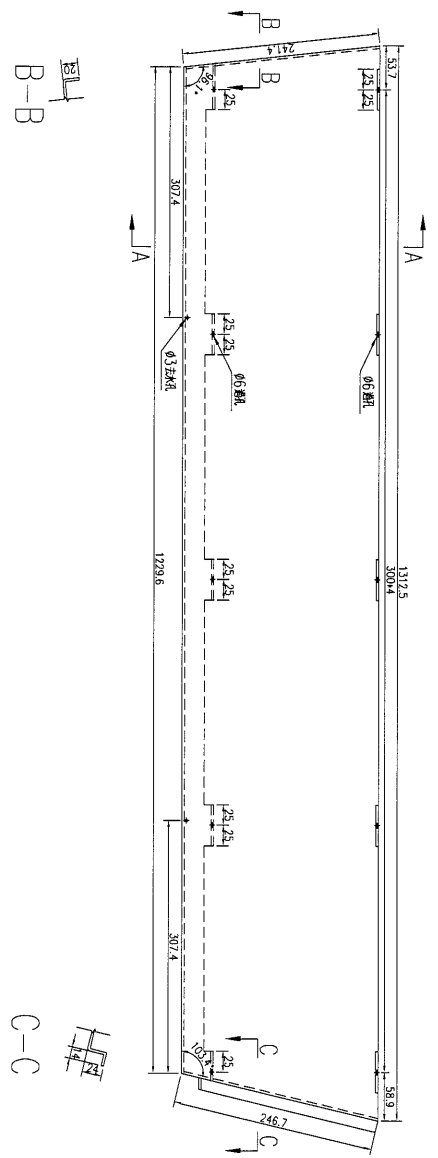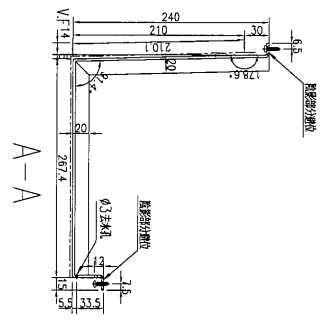

數量	1	備註
----	---	----




名稱	鋁板加工圖	制圖	吳祿瑜	2017.03.28	修改		
材料	3mm鋁板	復核	王禮秋	2017.03.28	日期		
顏色	UCT34440SC-3 3CoatS(銀色)	批准			圖號	J835-CU-LB18	


25

EG-DWG3

 **美特鋁質** 有限公司
MIDI Aluminium Fabricator Ltd.

工程號	J-835	地盤	天晉平臺
-----	-------	----	------

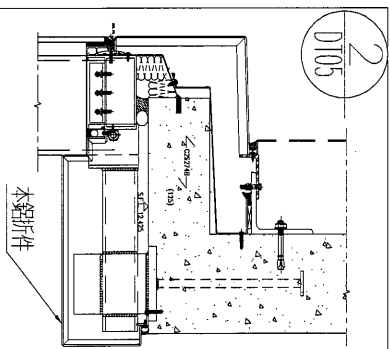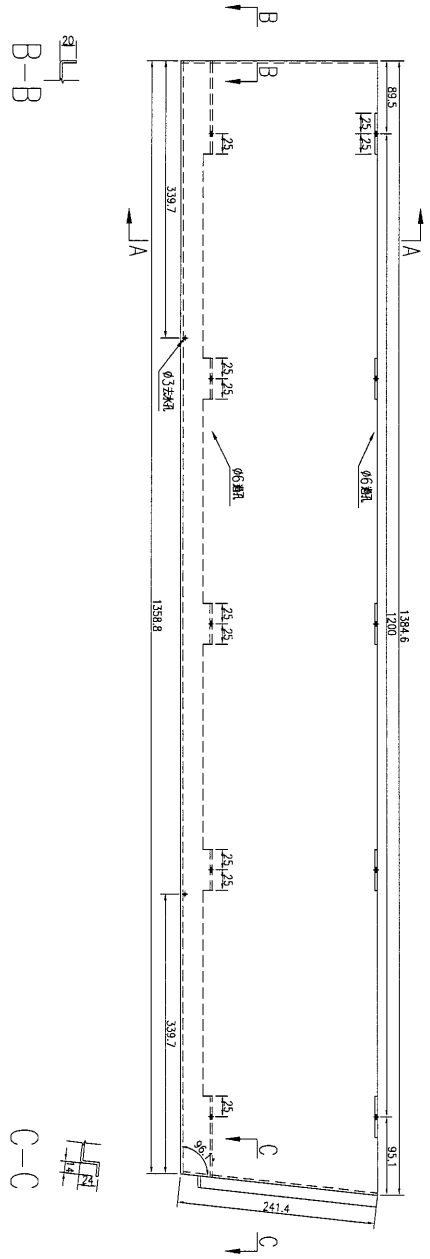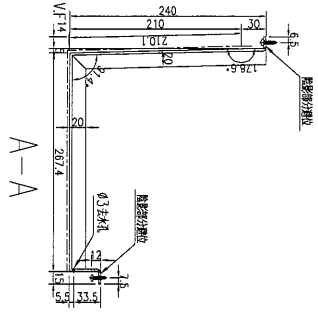

C-C


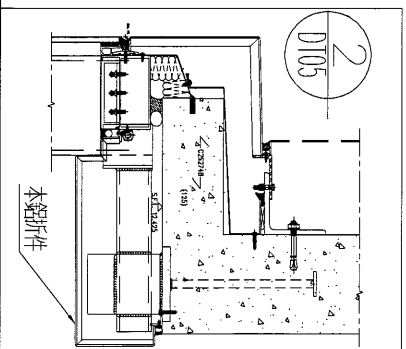
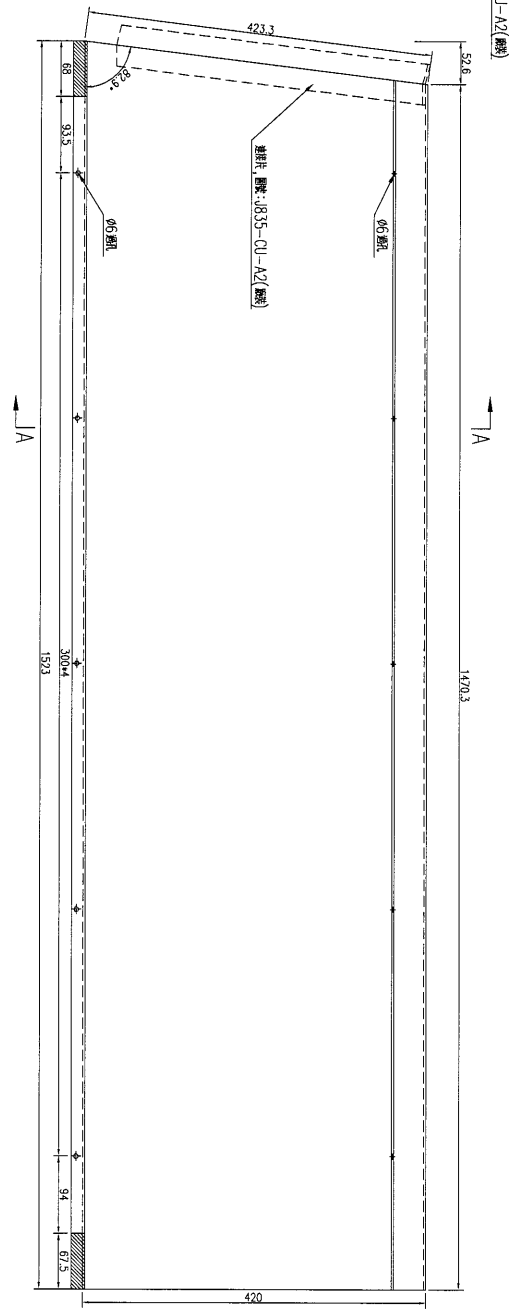
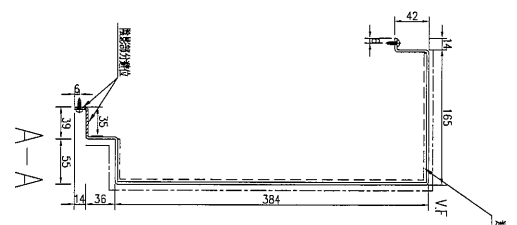
數量	備註
1	

名稱	鋁板加工圖	制圖	吳沛瑜	2017.03.28	修改		
材料	3mm鋁板	復核	王禮秋	2017.03.28	日期		
顏色	UCT34440SC-3 3CoatS(銀色)	批准			圖號	J835-CU-LB19	

EG-DWG3

 美特鋁質 有限公司
MIDI Aluminium Fabricator Ltd.

工程號	J-835	地盤	天晉平臺
-----	-------	----	------





數量	1
備註	

名稱	鋁板加工圖	制圖	吳祿瑜	2017.03.28	修改		
材料	3mm 鋁板	復核	王禮秋	2017.03.28	日期		
顏色	UCT34440SC-3 3CoatS(銀色)	批准			圖號	J835-CU-LB20	



美特鋁質 有限公司
MIDI Aluminium Fabricator Ltd.

工程號	J-835	地盤	天晉平臺
-----	-------	----	------

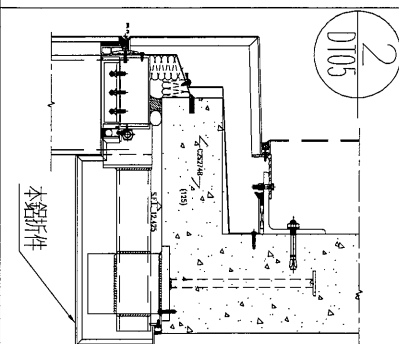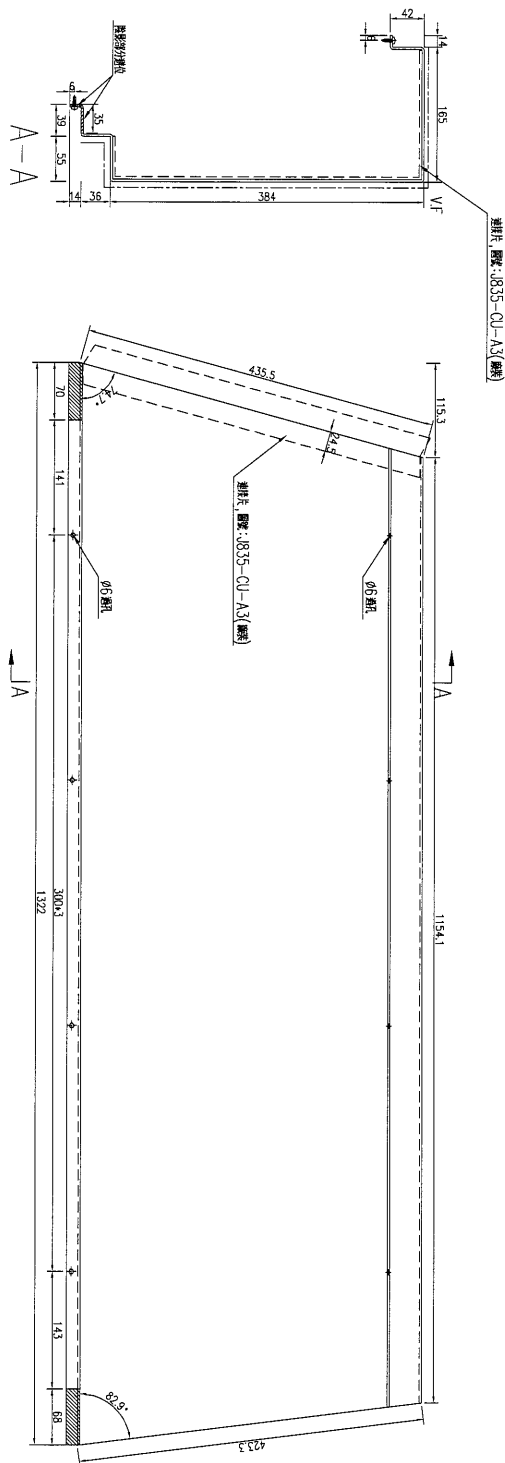

數量	1
備註	



名稱	鋁板加工圖	制圖	吳禕瑜	2017.03.28	修改		
材料	3mm鋁板	復核	王禮秋	2017.03.28	日期		
顏色	UCT34440SC-3 3CoatS(銀色)	批准			圖號	J835-CU-LB21	

EG-DWG3



美特鋁質 有限公司
MIDI Aluminium Fabricator Ltd.

工程號	J-835	地盤	天晉平臺
-----	-------	----	------

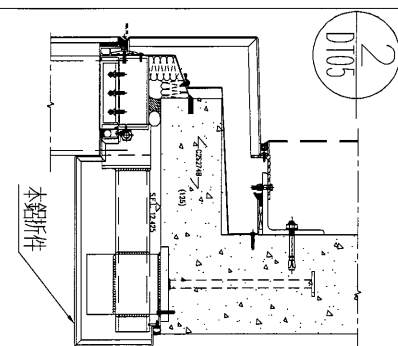
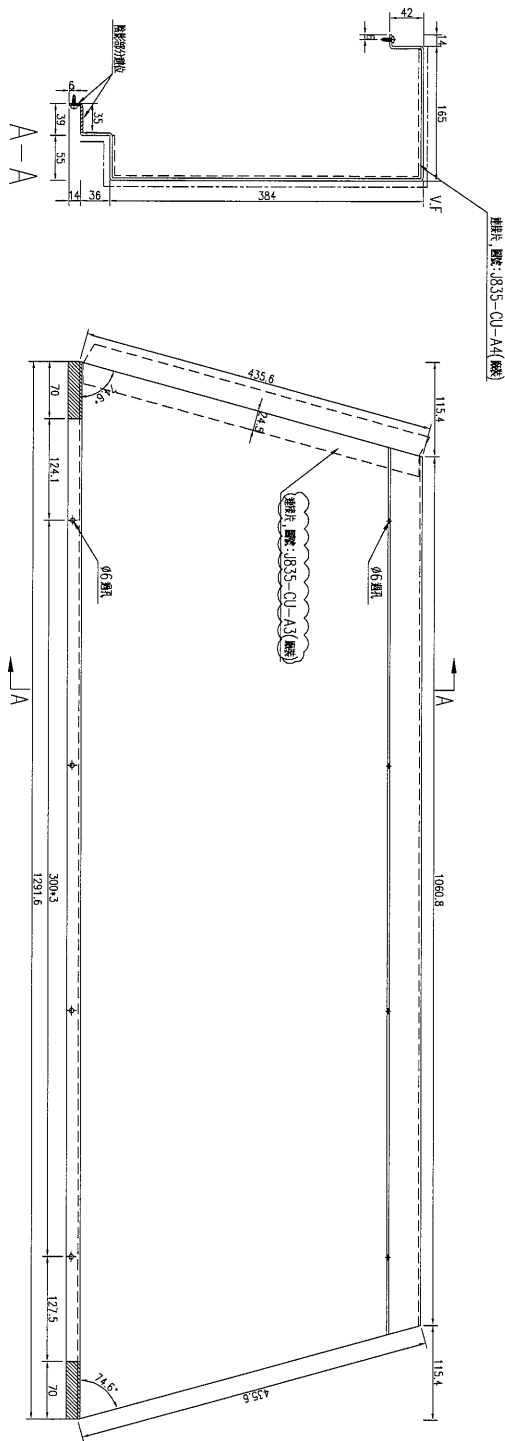


數量	1
備註	

名稱	鋁板加工圖	制圖	吳禕瑜	2017.03.28	修改	A	
材料	3mm 鋁板	復核	王禮秋	2017.03.28	日期	2017.04.06	
顏色	UCT34440SC-3 3CoatS(銀色)	批准			圖號	J835-CU-LB22	

 美特鋁質 有限公司
MIDI Aluminium Fabricator Ltd.

工程號	J-835	地盤	天晉平臺
-----	-------	----	------

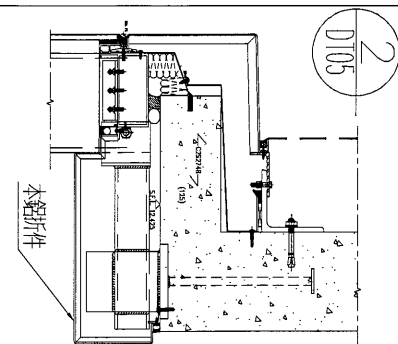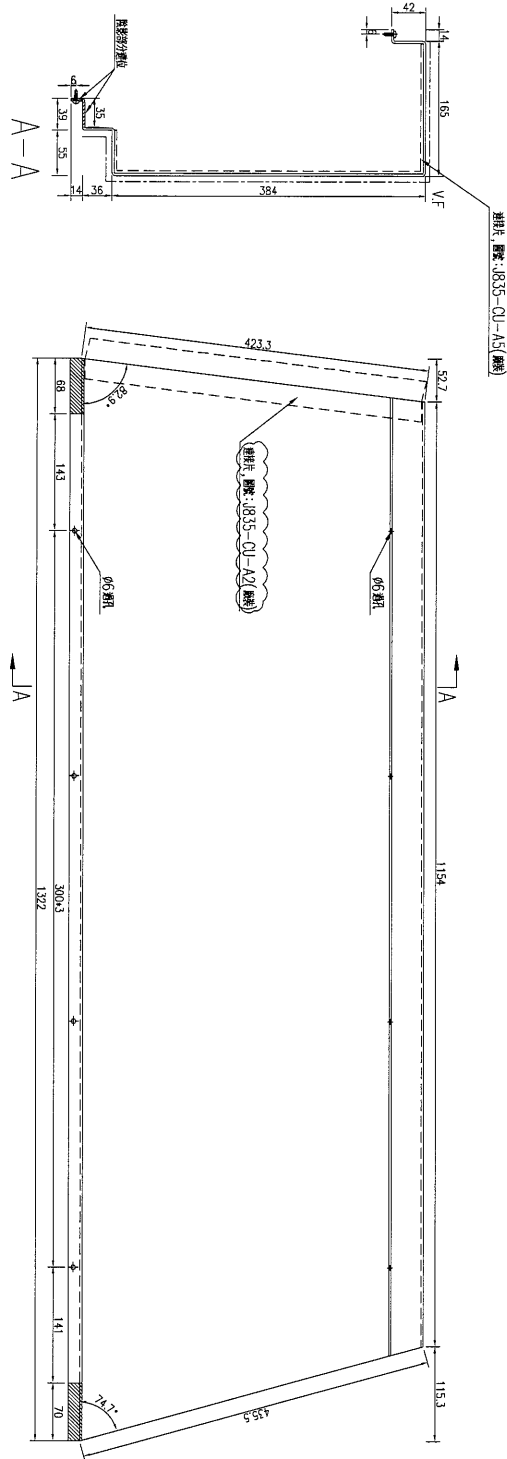

數量	1
備註	

名稱	鋁板加工圖	制圖	吳禕瑜	2017.03.28	修改	A	
材料	3mm 鋁板	復核	王禮秋	2017.03.28	日期	2017.04.06	
顏色	UCT34440SC-3 3CoatS(銀色)	批准			圖號	J835-CU-LB23	





美特鋁質 有限公司
MIDI Aluminium Fabricator Ltd.

工程號

J-835

地盤

天晉平臺

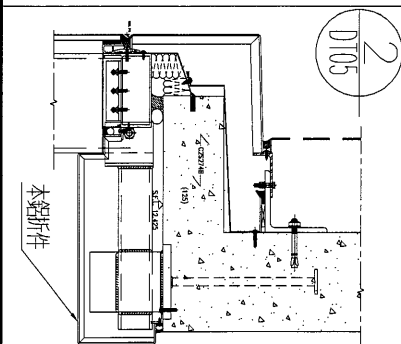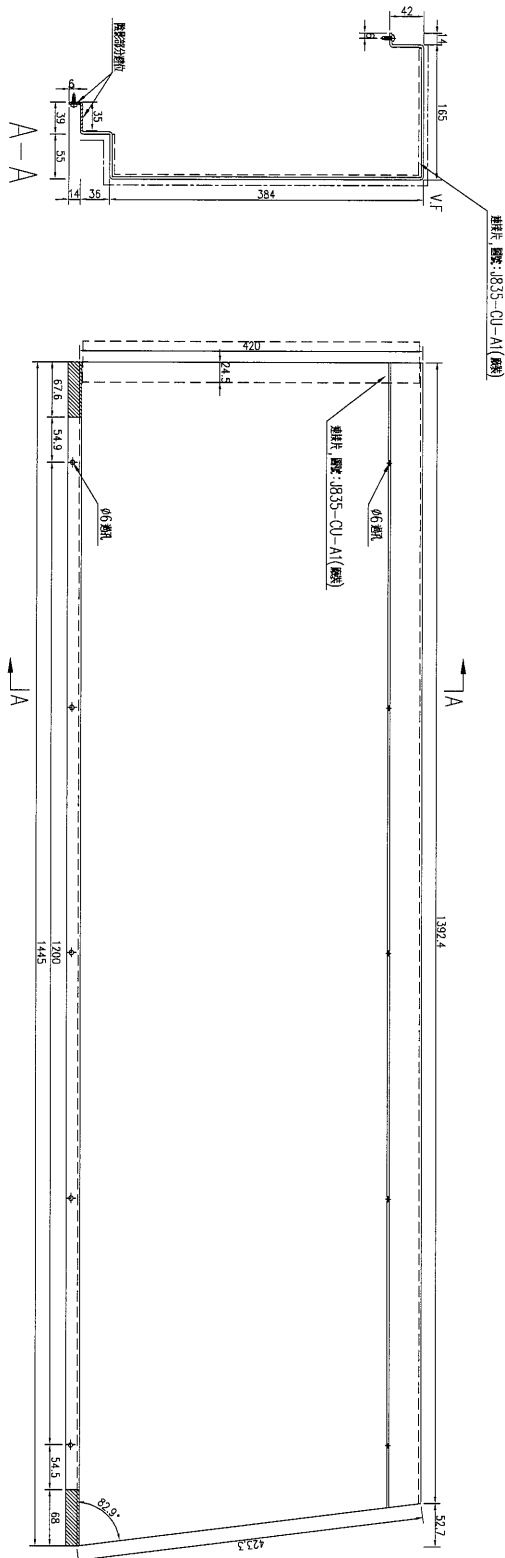

數量	1
備註	

名稱	鋁板加工圖	制圖	吳祿瑜	2017.03.28	修改		
材料	3mm鋁板	復核	王礼秋	2017.03.28	日期		
顏色	UCT34440SC-3 3CoatS(銀色)	批准			圖號	J835-CU-LB24	



EG-DWG3



美特鋁質有限公司
MIDI Aluminium Fabricator Ltd.

工程號	J-835	地盤	天晉平臺
-----	-------	----	------

序號	物料編號	長度(L)	A	N	B	數量
1	J835-CU-LB26	1456.5	128	300*4	128.5	22
2	J835-CU-LB27	682.5	191	300	191.5	1
3	J835-CU-LB28	1485	142.5	300*4	142.5	1
4	J835-CU-LB29	1359	79.5	300*4	79.5	2

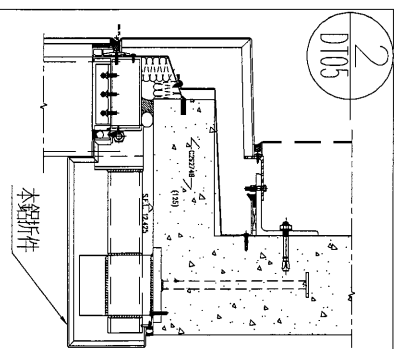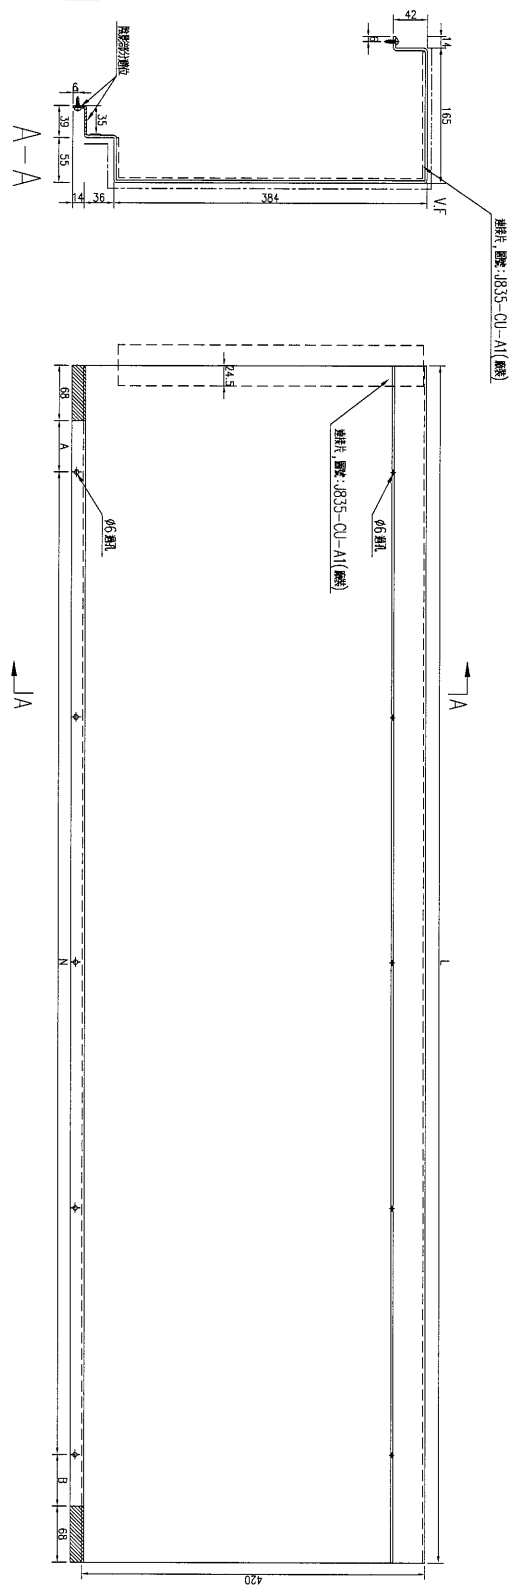



名稱	鋁板加工圖	制圖	吳禕瑜	2017.03.28	修改		
材料	3mm鋁板	復核	王禮秋	2017.03.28	日期		
顏色	UCT34440SC-3 3CoatS(銀色)	批准			圖號	J835-CU-LB26	

EG-DWG3



美特鋁質 有限公司
MIDI Aluminium Fabricator Ltd.

工程號	J-835	地盤	天晉平臺
-----	-------	----	------

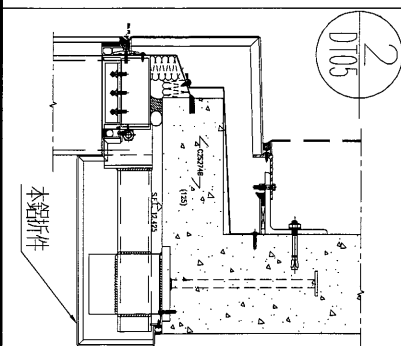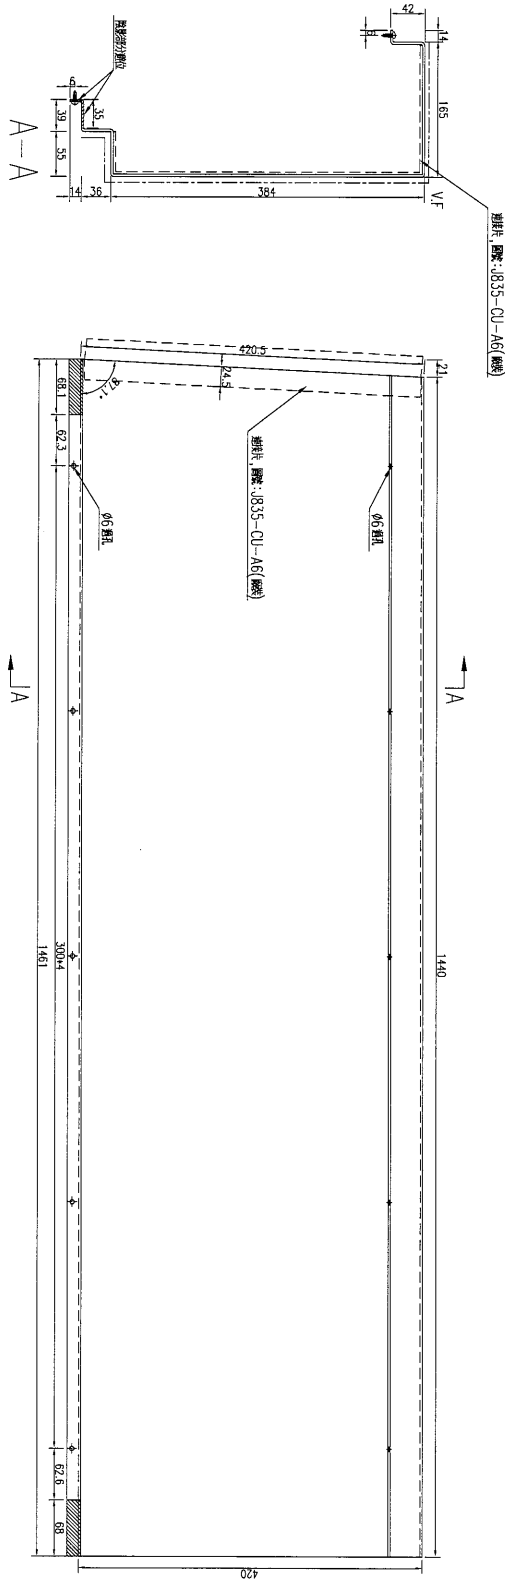



數量	1
備註	

名稱	鋁板加工圖	制圖	吳禕瑜	2017.03.28	修改		
材料	3mm 鋁板	復核	王禮秋	2017.03.28	日期		
顏色	UCT34440SC-3 3CoatS(銀色)	批准			圖號	J835-CU-LB30	



美特鋁質 有限公司
MIDI Aluminium Fabricator Ltd.

工程號	J-835	地盤	天晉平臺
-----	-------	----	------

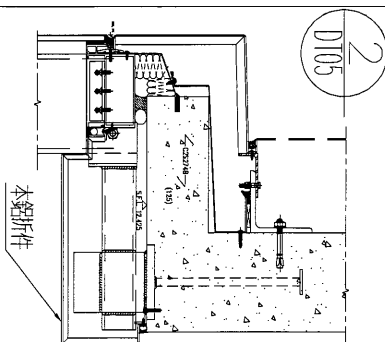
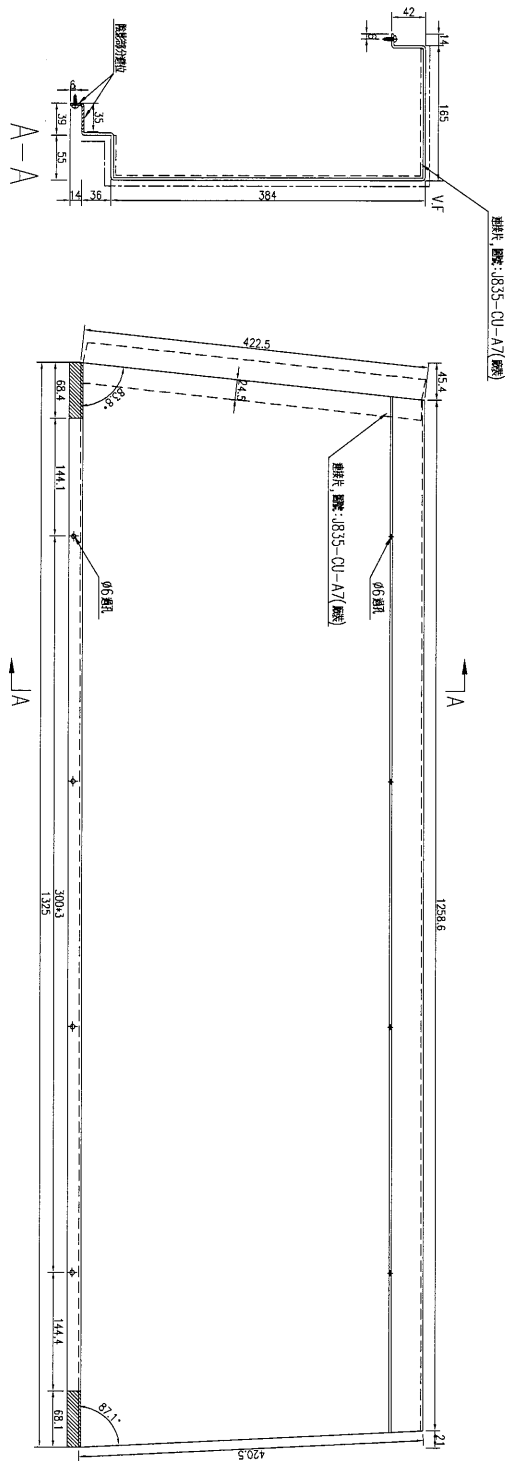


數量	1
備註	

名稱	鋁板加工圖	制圖	吳禕瑜	2017.03.28	修改		
材料	3mm 鋁板	復核	王礼秋	2017.03.28	日期		
顏色	UCT34440SC-3 3CoatS(銀色)	批准			圖號	J835-CU-LB31	

美特鋁質 有限公司
MIDI Aluminium Fabricator Ltd.

工程號 J-835 地盤 天晉平臺

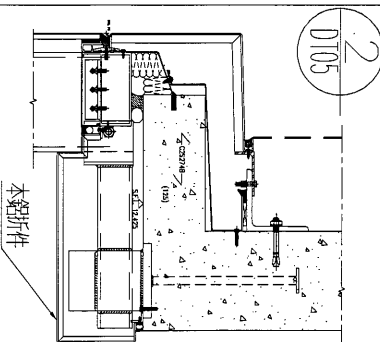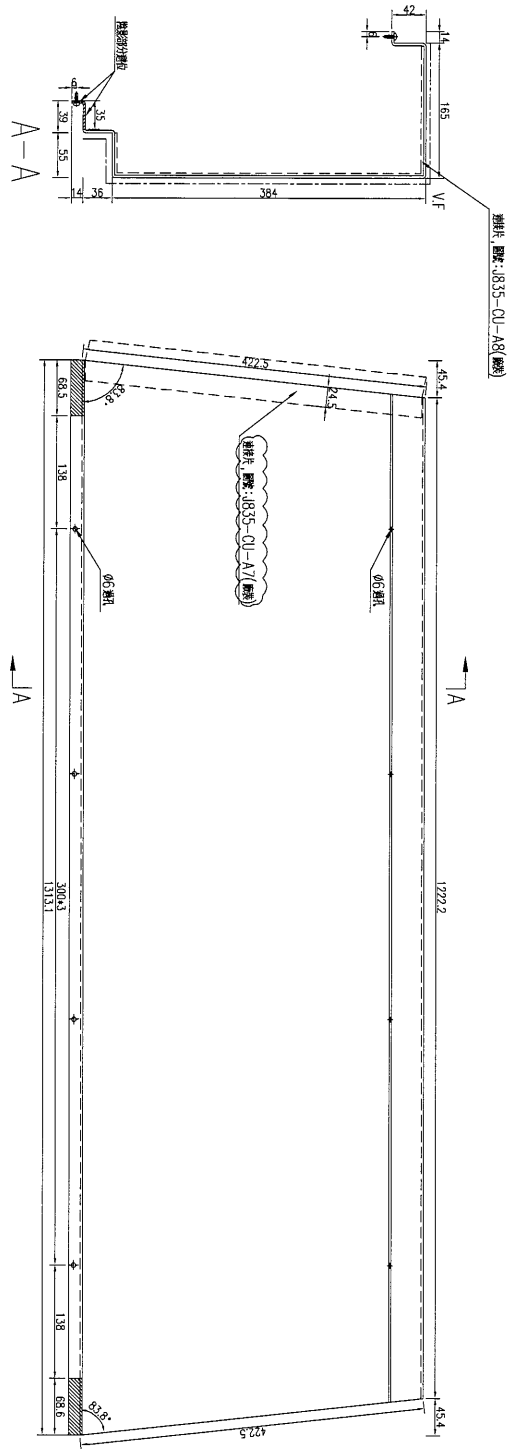



數量	2
備註	

名稱	鋁板加工圖	制圖	吳沛瑜	2017.03.28	修改	A	
材料	3mm鋁板	復核	王礼秋	2017.03.28	日期	2017.04.06	
顏色	UCT34440SC-3 3CoatS(銀色)	批准			圖號	J835-CU-LB32	



美特鋁質 有限公司
MIDI Aluminium Fabricator Ltd.

工程號	J-835	地盤	天晉平臺
-----	-------	----	------

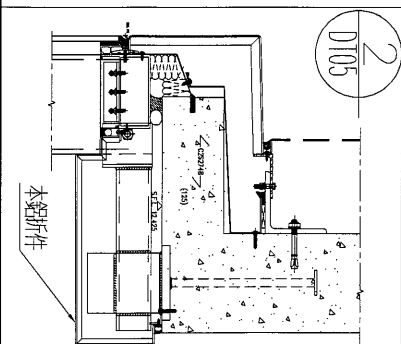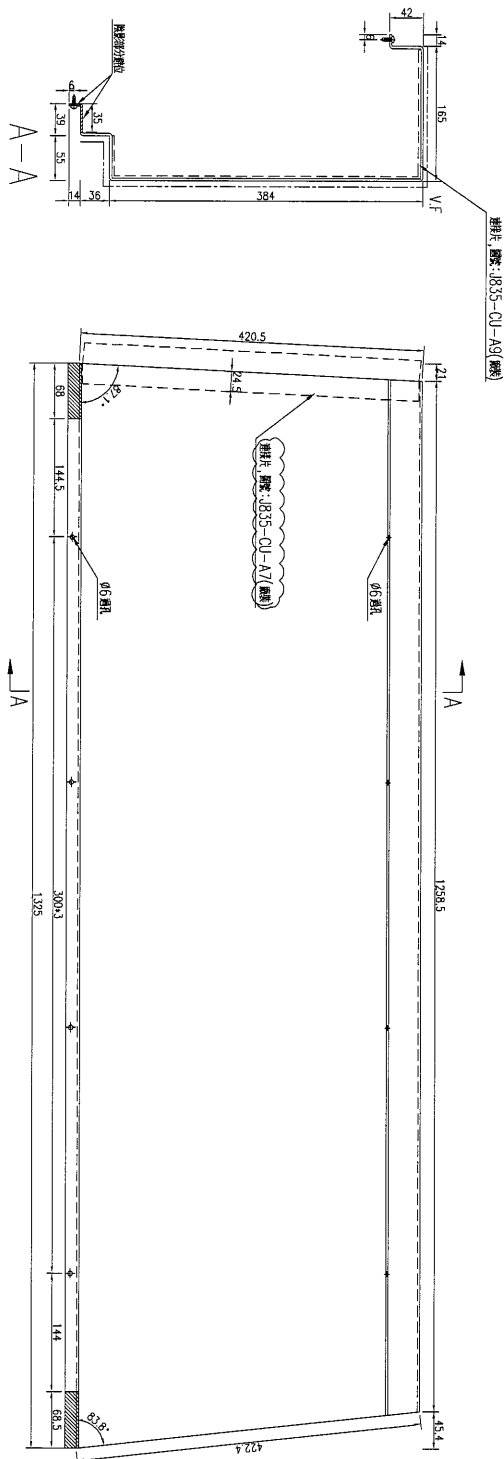

數量	1
備註	



名稱	鋁板加工圖	制圖	吳禕瑜	2017.03.28	修改	A	
材料	3mm 鋁板	復核	王禮秋	2017.03.28	日期	2017.04.06	
顏色	UCT34440SC-3 3CoatS(銀色)	批准			圖號	J835-CU-LB33	

EG-DWG3



美特鋁質 有限公司
MIDI Aluminium Fabricator Ltd.

工程號 J-835 地盤 天晉平臺

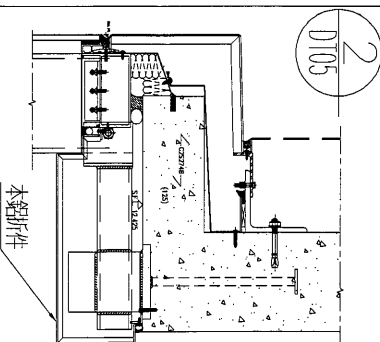
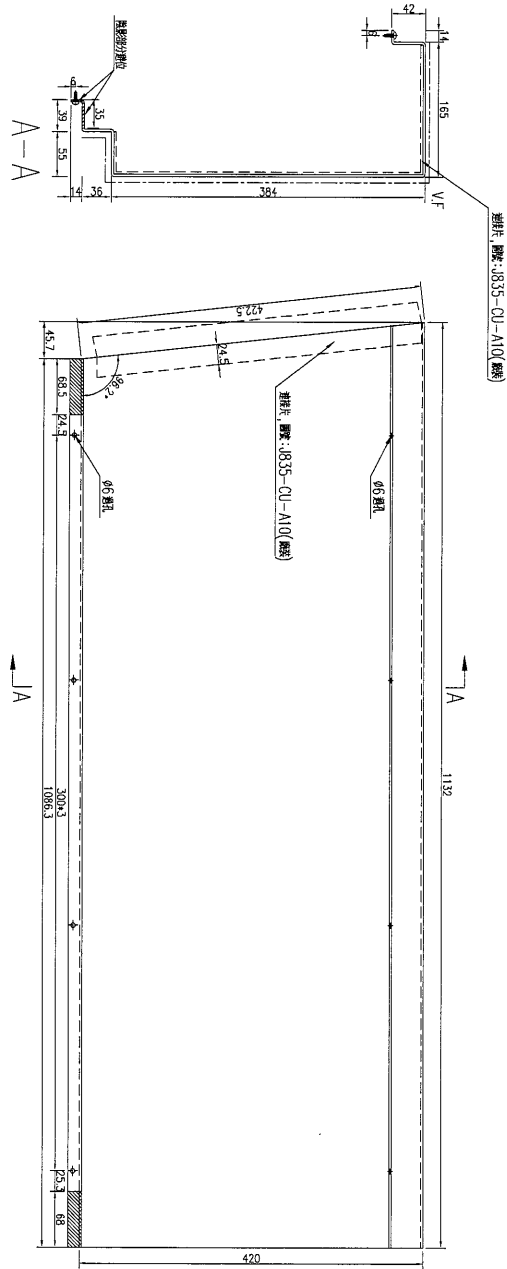


數量	1
備註	

名稱	鋁板加工圖	制圖	吳禕瑜	2017.03.28	修改		
材料	3mm鋁板	復核	王礼秋	2017.03.28	日期		
顏色	UCT34440SC-3 3CoatS(銀色)	批准			圖號	J835-CU-LB35	


美特鋁質 有限公司
 MIDI Aluminium Fabricator Ltd.

工程號	J-835	地盤	天晉平臺
-----	-------	----	------

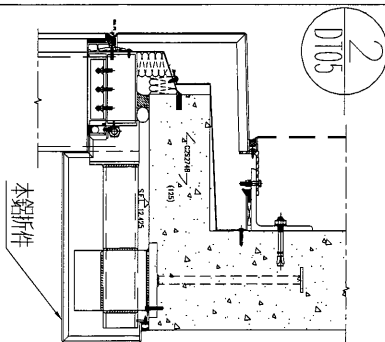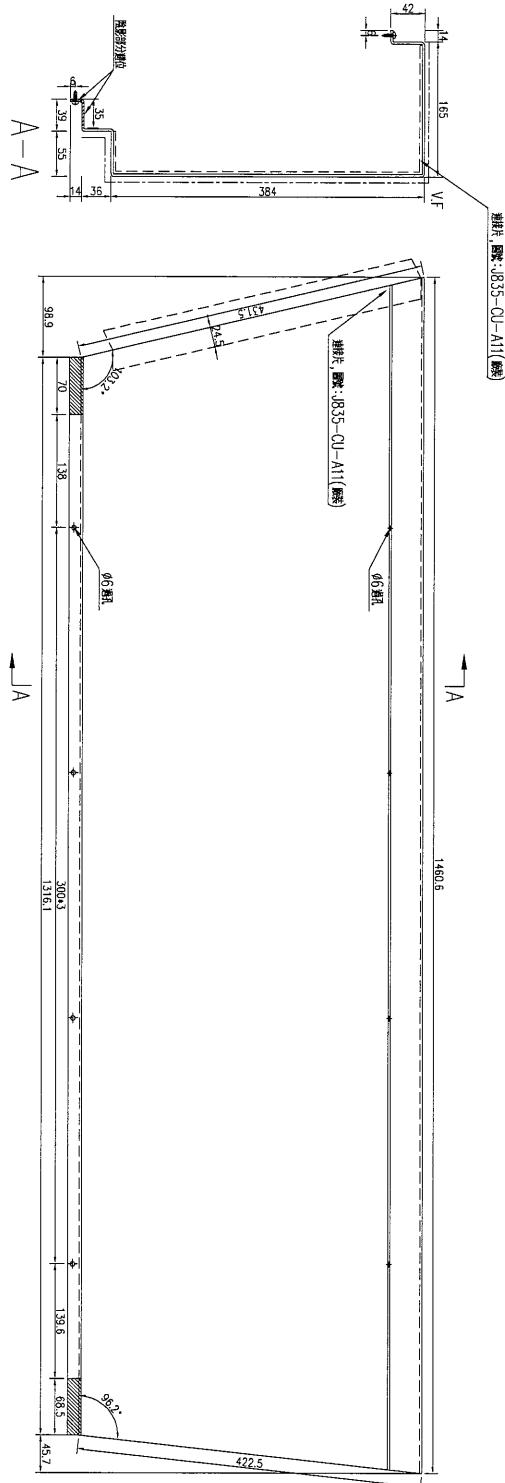



數量	1
備註	

名稱	鋁板加工圖	制圖	吳祿瑜	2017.03.28	修改	
材料	3mm鋁板	復核	王禮秋	2017.03.28	日期	
顏色	UCT34440SC-3 3CoatS(銀色)	批准			圖號	J835-CU-LB36

EG-DWG3

 美特鋁質 有限公司
MIDI Aluminium Fabricator Ltd.

工程號	J-835	地盤	天晉平臺
-----	-------	----	------

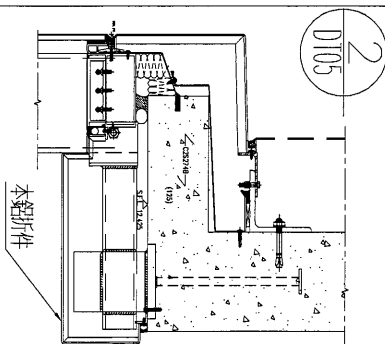
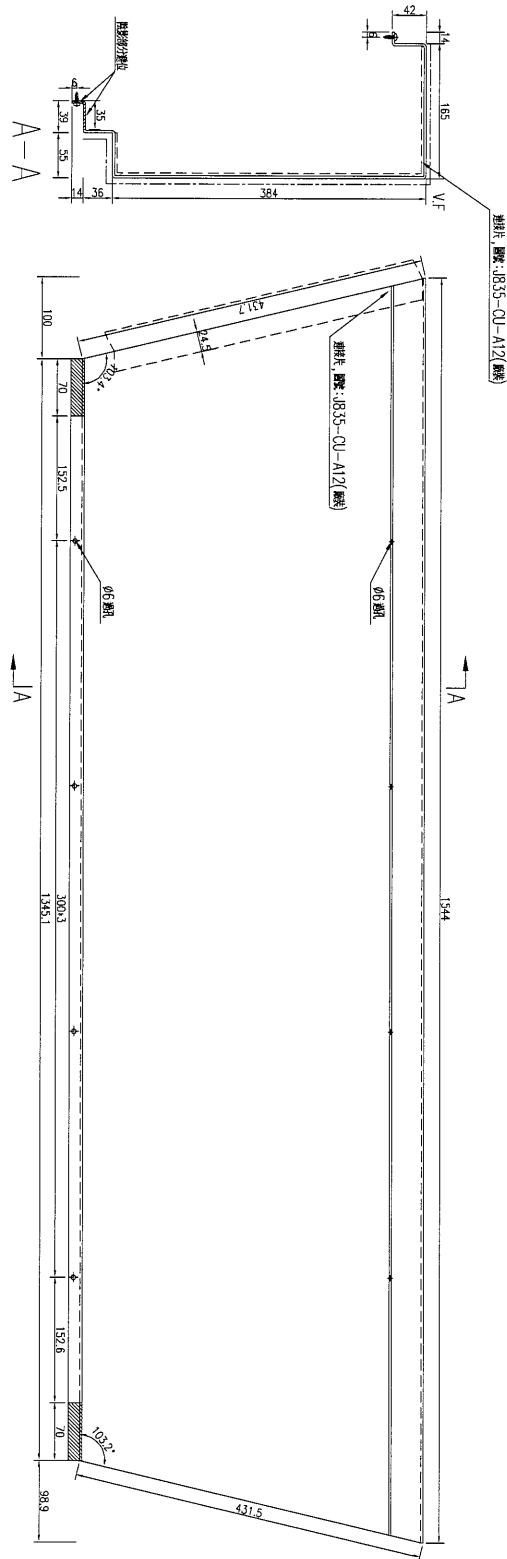


數量	1
備註	

名稱	鋁板加工圖	制圖	吳沛瑜	2017.03.28	修改		
材料	3mm鋁板	復核	王禮秋	2017.03.28	日期		
顏色	UCT34440SC-3 3CoatS(銀色)	批准			圖號	J835-CU-LB37	

 美特鋁質 有限公司
MIDI Aluminium Fabricator Ltd.

工程號	J-835	地盤	天晉平臺
-----	-------	----	------

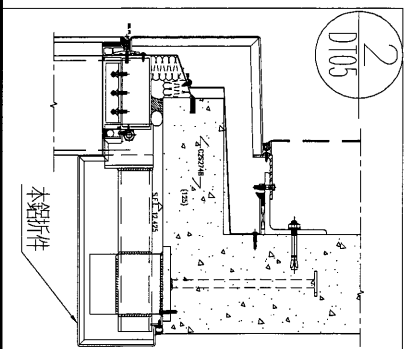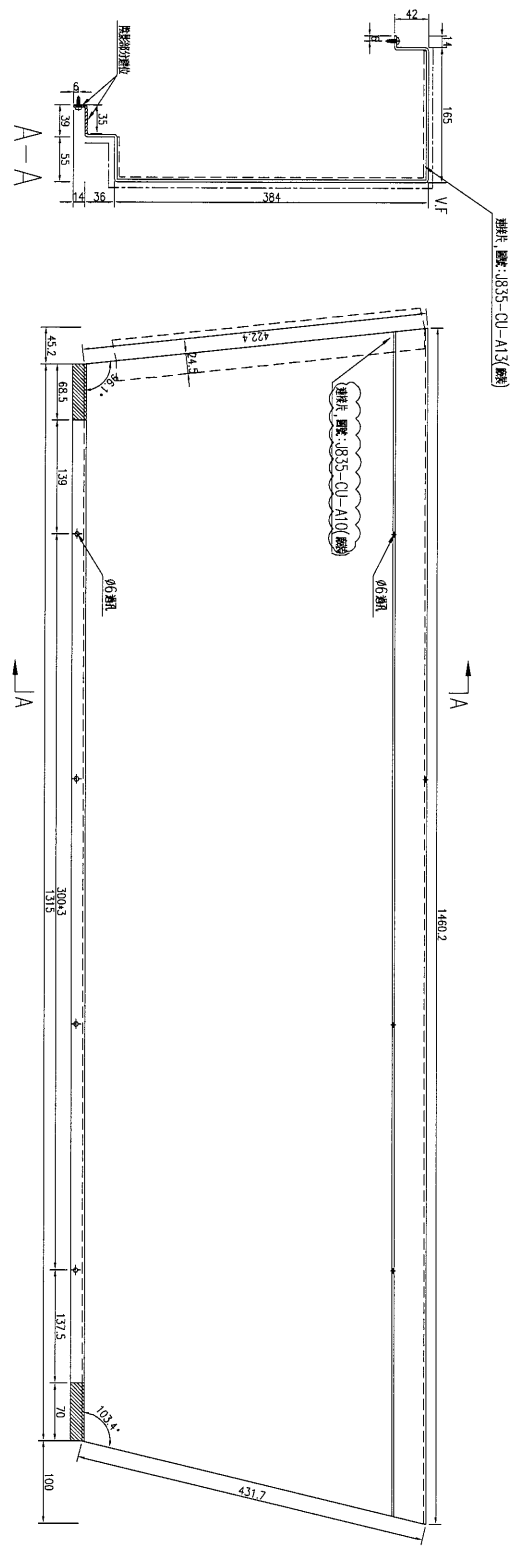

數量	1
備註	



名稱	鋁板加工圖	制圖	吳禕瑜	2017.03.28	修改	A	
材料	3mm鋁板	復核	王礼秋	2017.03.28	日期	2017.04.06	
顏色	UCT34440SC-3 3CoatS(銀色)	批准			圖號	J835-CU-LB38	

EG-DWG3



美特鋁質 有限公司
MIDI Aluminium Fabricator Ltd.

工程號	J-835	地盤	天晉平臺
-----	-------	----	------

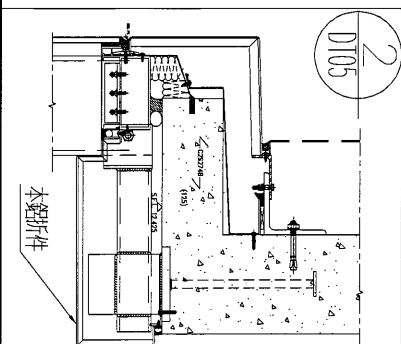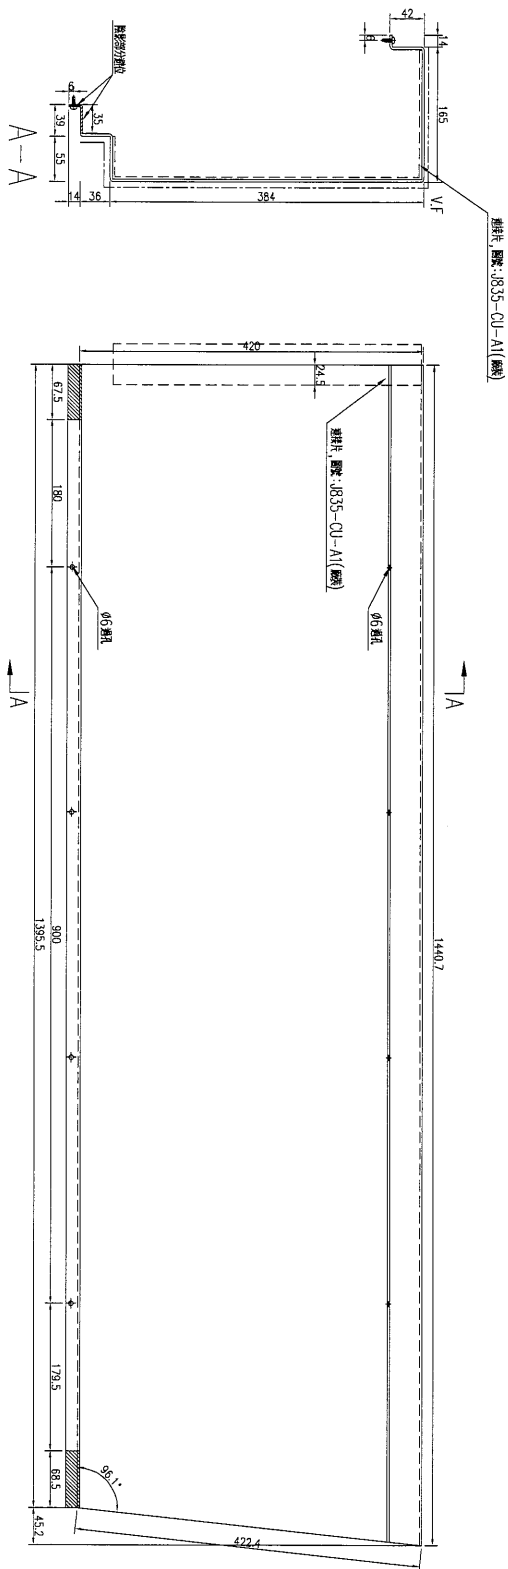

數量	1
備註	





名稱	鋁板加工圖	制圖	吳禎瑜	2017.03.28	修改		
材料	3mm 鋁板	復核	王禮秋	2017.03.28	日期		
顏色	UCT34440SC-3 3CoatS(銀色)	批准			圖號	J835-CU-LB39	

EG-DWG3



美特鋁質 有限公司
MIDI Aluminium Fabricator Ltd.

工程號	J-835	地盤	天晉平臺
-----	-------	----	------

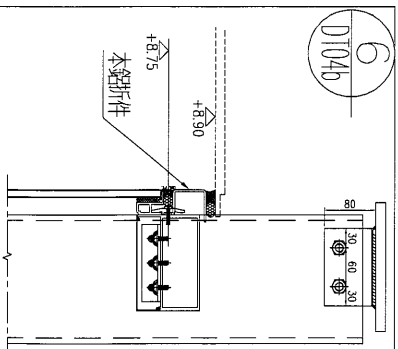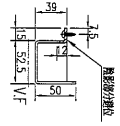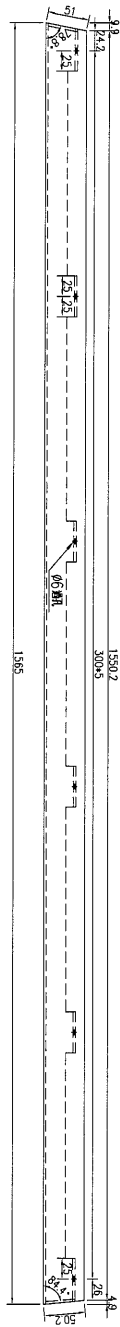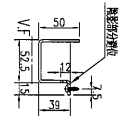





數量	1
備註	

名稱	鋁板加工圖	制圖	吳祚瑜	2017.03.28	修改		
材料	3mm鋁板	復核	王禮秋	2017.03.28	日期		
顏色	UCT34440SC-3 3CoatS(銀色)	批准			圖號	J835-CU-LB41	



美特鋁質 有限公司
MIDI Aluminium Fabricator Ltd.

工程號	J-835	地盤	天晉平臺
-----	-------	----	------

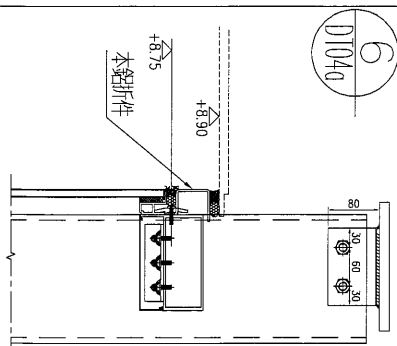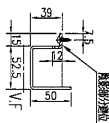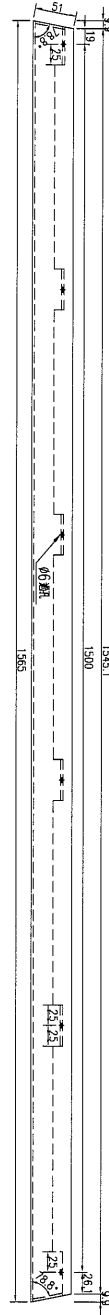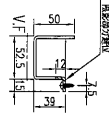





數量	2
備註	

名稱	鋁板加工圖	制圖	吳禕瑜	2017.03.28	修改			
材料	3mm 鋁板	復核	王禮秋	2017.03.28	日期			
顏色	UCT34440SC-3 3CoatS(銀色)	批准			圖號	J835-CU-LB42		



美特鋁質 有限公司
MIDI Aluminium Fabricator Ltd.

工程號	J-835	地盤	天晉平臺
-----	-------	----	------

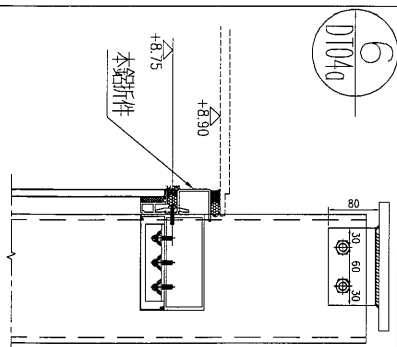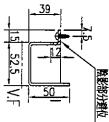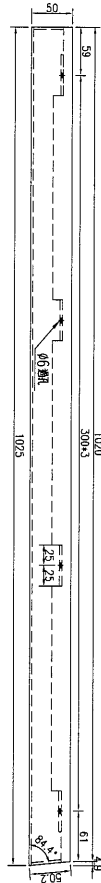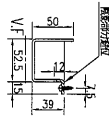

數量	1	備註	
----	---	----	--





名稱	鋁板加工圖	制圖	吳禕瑜	2017.03.28	修改		
材料	3mm 鋁板	復核	王禮秋	2017.03.28	日期		
顏色	UCT34440SC-3 3CoatS(銀色)	批准			圖號	J835-CU-LB44	



美特鋁質 有限公司
MIDI Aluminium Fabricator Ltd.

工程號	J-835	地盤	天晉平臺
-----	-------	----	------



序號	物料編號	長度(L)	A	N	B	C	數量
1	J835-CU-LB45	682.5	43	600*2	39.5	170	1
2	J835-CU-LB46	1485	301.5	300*3	283.5	371	1
3	J835-CU-LB47	1359	79.5	300*4	79.5	339	3
4	J835-CU-LB48	1343	71.5	300*4	71.5	335	1

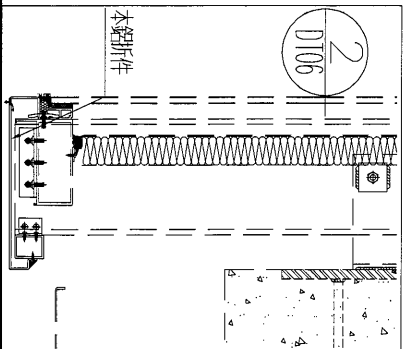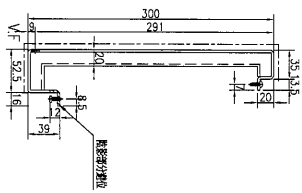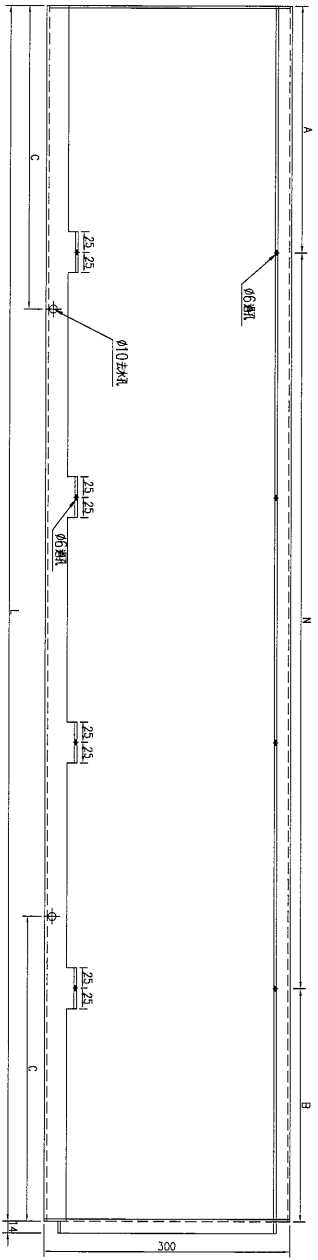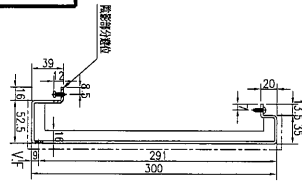

名稱	鋁板加工圖	制圖	吳祿瑜	2017.03.28	修改		
材料	3mm 鋁板	復核	王礼秋	2017.03.28	日期		
顏色	UCT34440SC-3 3CoatS(銀色)	批准			圖號	J835-CU-LB45	


 美特鋁質有限公司
 MIDI Aluminium Fabricator Ltd.

工程號 J-835 地盤 天晉平臺

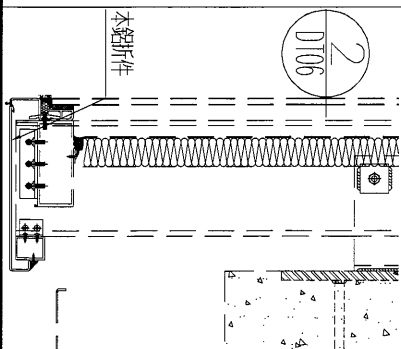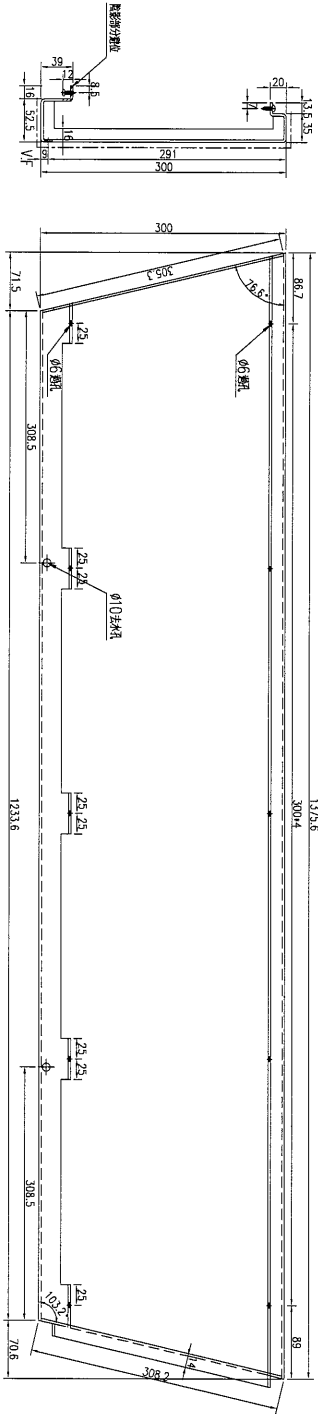

數量	1
備註	

名稱	鋁板加工圖	制圖	吳沛瑜	2017.03.28	修改	
材料	3mm鋁板	復核	王禮秋	2017.03.28	日期	
顏色	UCT34440SC-3 3CoatS(銀色)	批准			圖號	J835-CU-LB51





美特鋁質 有限公司
MIDI Aluminium Fabricator Ltd.

工程號

J-835

地盤

天晉平臺

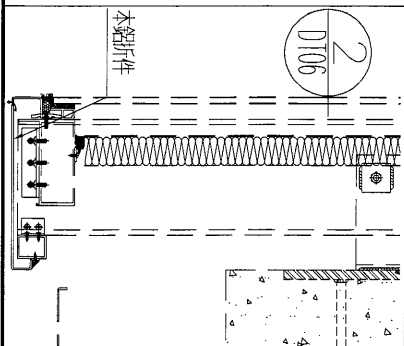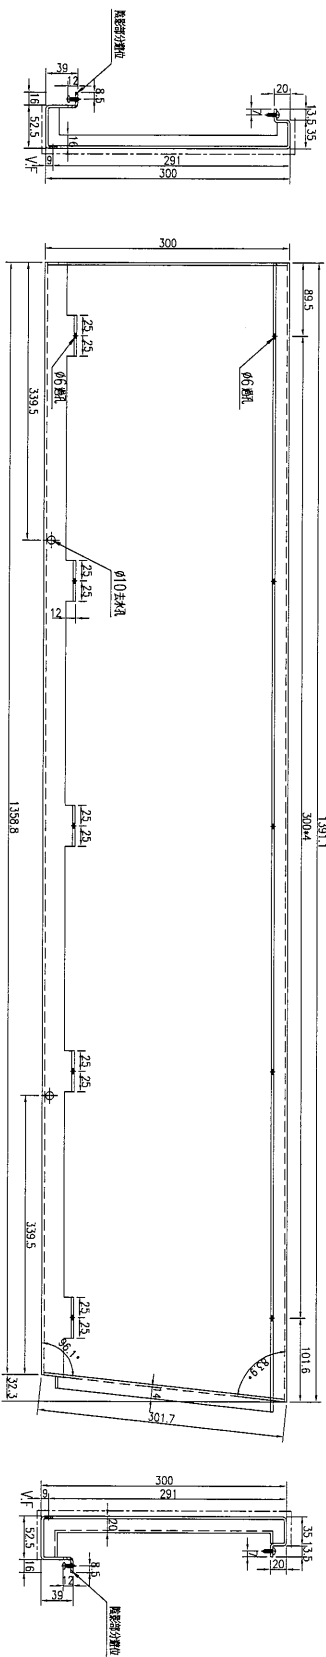

數量	1
備註	

名稱	鋁板加工圖	制圖	吳沛瑜	2017.03.28	修改	
材料	3mm 鋁板	復核	王礼秋	2017.03.28	日期	
顏色	UCT34440SC-3 3CoatS(銀色)	批准			圖號	J835-CU-LB53






美特鋁質 有限公司
MIDI Aluminium Fabricator Ltd.

工程號

J-835

地盤

天晉平臺

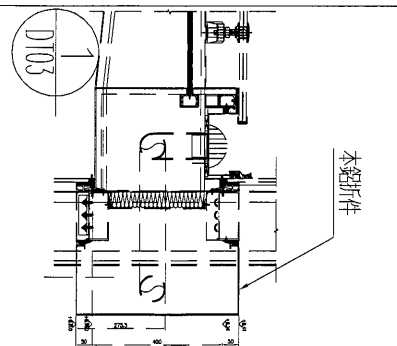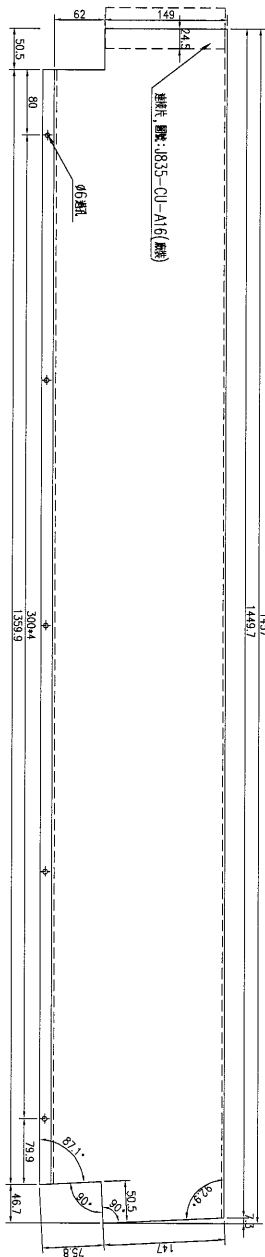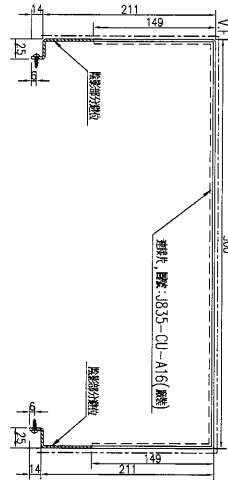

數量	1
備註	

名稱	鋁板加工圖	制圖	吳禕瑜	2017.03.28	修改		
材料	3mm 鋁板	復核	王礼秋	2017.03.28	日期		
顏色	UCT64301SC-3 3CoatS(深灰)	批准			圖號	J835-CU-LB55	






美特鋁質 有限公司
MIDI Aluminium Fabricator Ltd.

工程號

J-835

地盤

天晉平臺

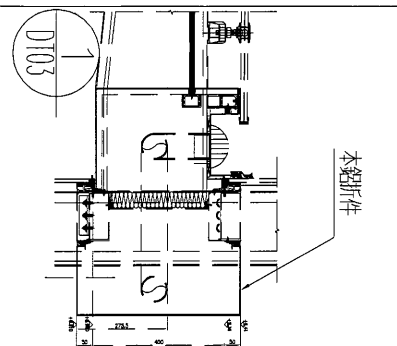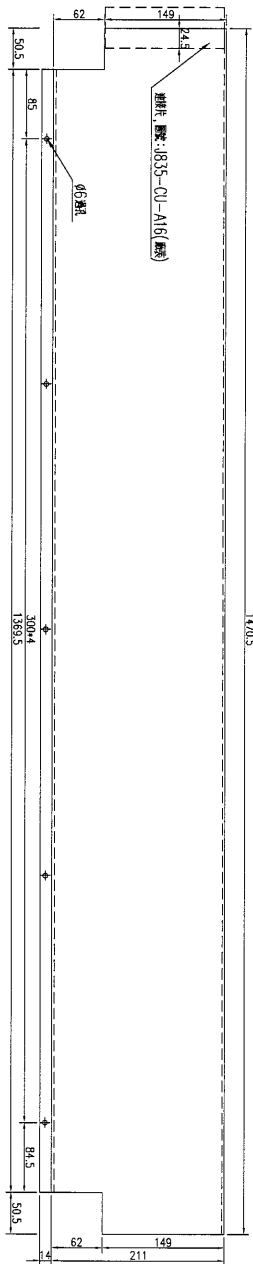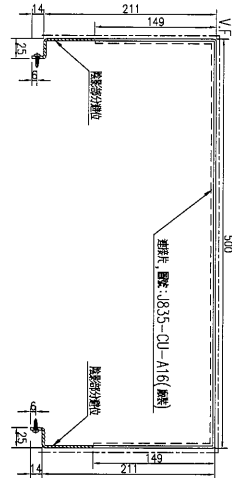

數量	7
備註	

名稱	鋁板加工圖	制圖	吳禕瑜	2017.03.28	修改		
材料	3mm鋁板	復核	王礼秋	2017.03.28	日期		
顏色	UCT64301SC-3 3CoatS(深灰)	批准			圖號	J835-CU-LB56	






美特鋁質 有限公司
MIDI Aluminium Fabricator Ltd.

工程號

J-835

地盤

天晉平臺

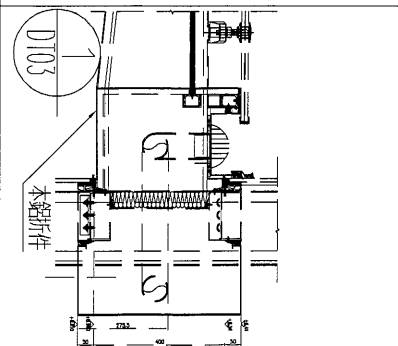
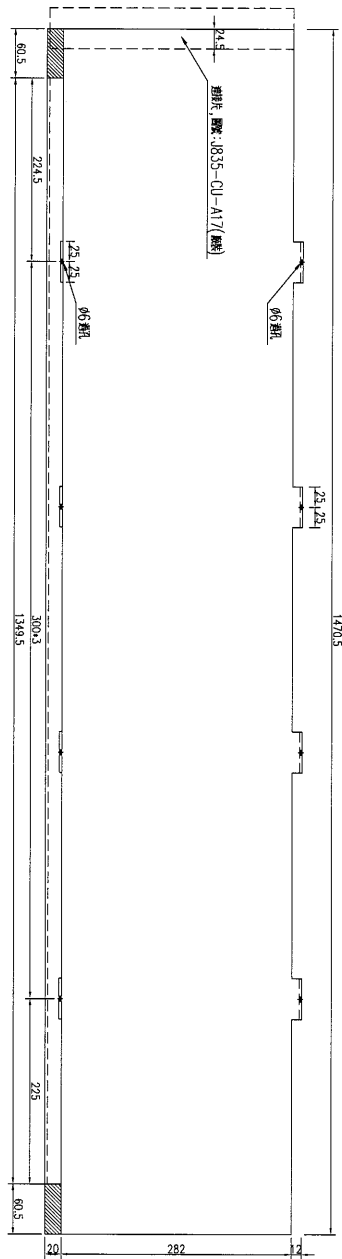
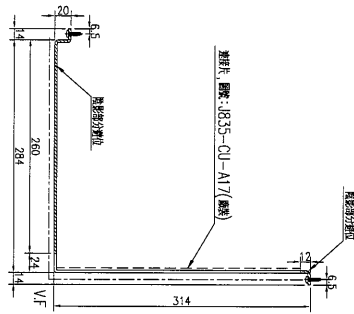


數量	8
備註	

名稱	鋁板加工圖	制圖	吳禕瑜	2017.03.28	修改		
材料	3mm鋁板	復核	王禮秋	2017.03.28	日期		
顏色	UCT64301SC-3 3CoatS(深灰)	批准			圖號	J835-CU-LB58	

 美特鋁質 有限公司
MIDI Aluminium Fabricator Ltd.

工程號	J-835	地盤	天晉平臺
-----	-------	----	------

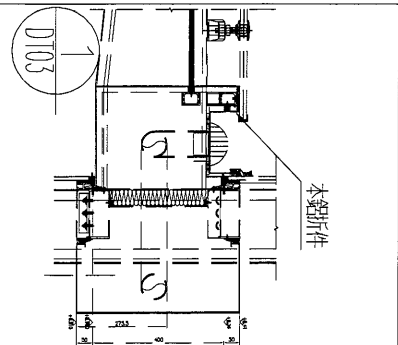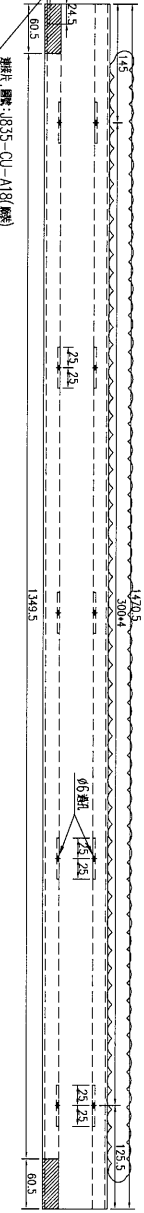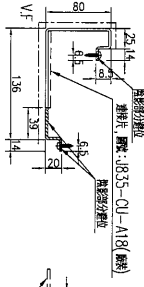




數量	8
備註	

名稱	鋁板加工圖	制圖	吳禕瑜	2017.03.28	修改	A		
材料	3mm 鋁板	復核	王禮秋	2017.03.28	日期	2017.04.06		
顏色	UCT64301SC-3 3Coats(深灰)	批准			圖號	J835-CU-LB59		

EG-DWG3


美特鋁質 有限公司
 MIDI Aluminium Fabricator Ltd.

工程號	J-835	地盤	天晉平臺
-----	-------	----	------

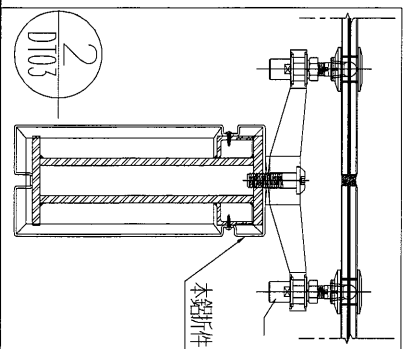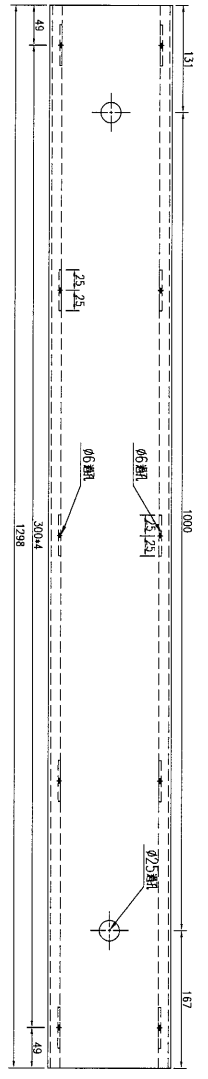
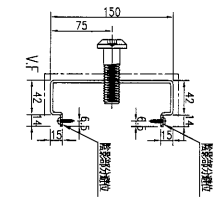


數量	7
備註	

名稱	鋁板加工圖	制圖	吳禕瑜	2017.03.28	修改		
材料	3mm 鋁板	復核	王禮秋	2017.03.28	日期		
顏色	UCT64301SC-3 3CoatS(深灰)	批准			圖號	J835-CU-LB60	


 美特鋁質 有限公司
MIDI Aluminium Fabricator Ltd.

工程號 J-835 地盤 天晉平臺

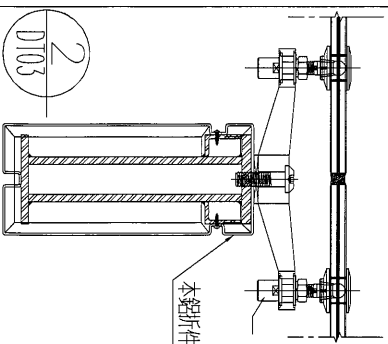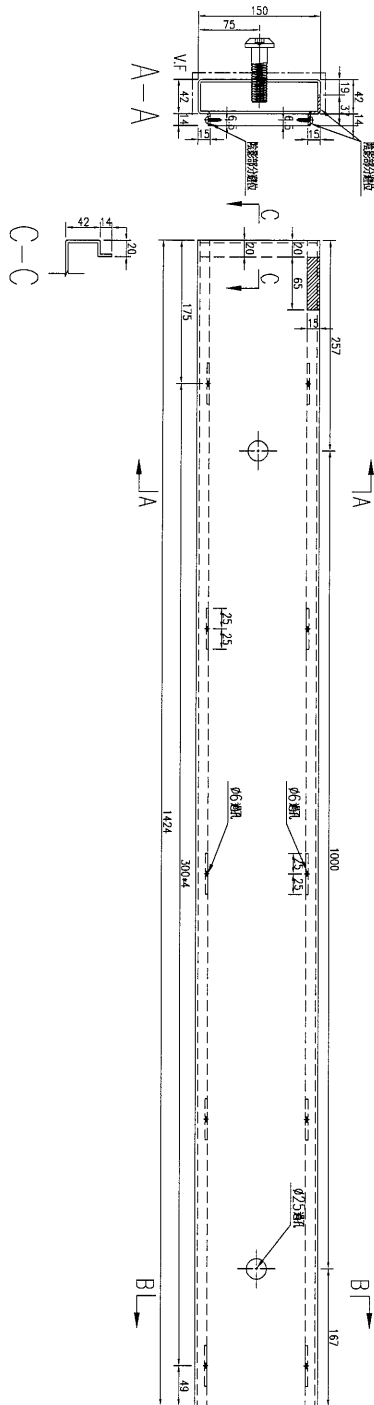

數量	備註
1	

名稱	鋁板加工圖	制圖	吳禕瑜	2017.03.28	修改		
材料	3mm 鋁板	復核	王禮秋	2017.03.28	日期		
顏色	UCT64301SC-3 3CoatS(深灰)	批准			圖號	J835-CU-LB62	

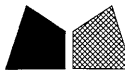




美特鋁質 有限公司
MIDI Aluminium Fabricator Ltd.

工程號

J-835

地盤

天晉平臺

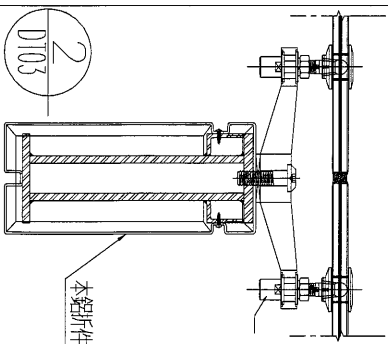
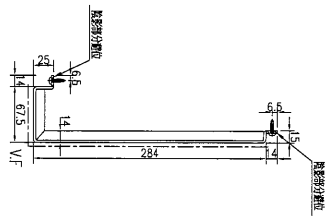
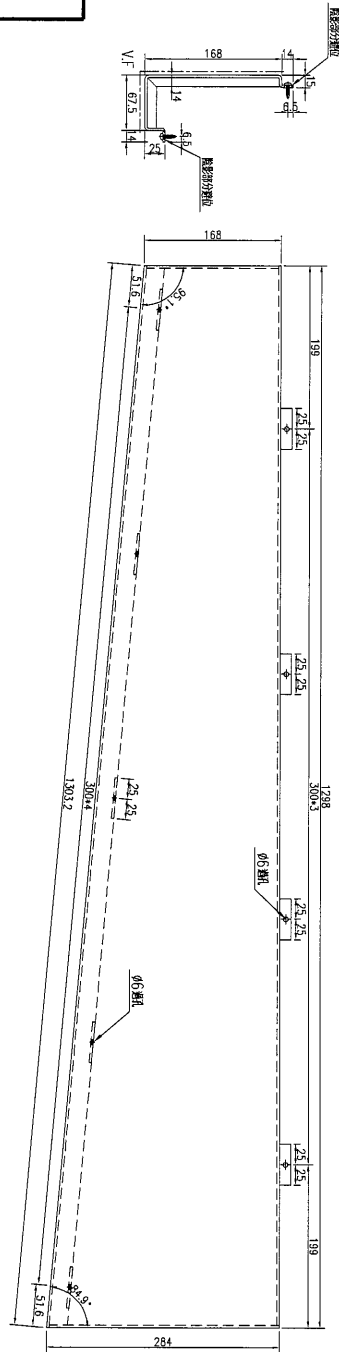


數量	8
備註	

名稱	鋁板加工圖	制圖	吳禕瑜	2017.03.28	修改		
材料	3mm 鋁板	復核	王禮秋	2017.03.28	日期		
顏色	UCT64301SC-3 3CoatS(深灰)	批准			圖號	J835-CU-LB63	

美特鋁質 有限公司
MIDI Aluminium Fabricator Ltd.

工程號	J-835	地盤	天晉平臺
-----	-------	----	------

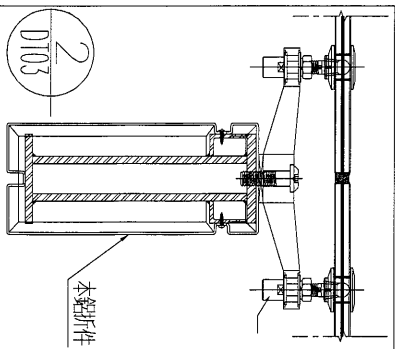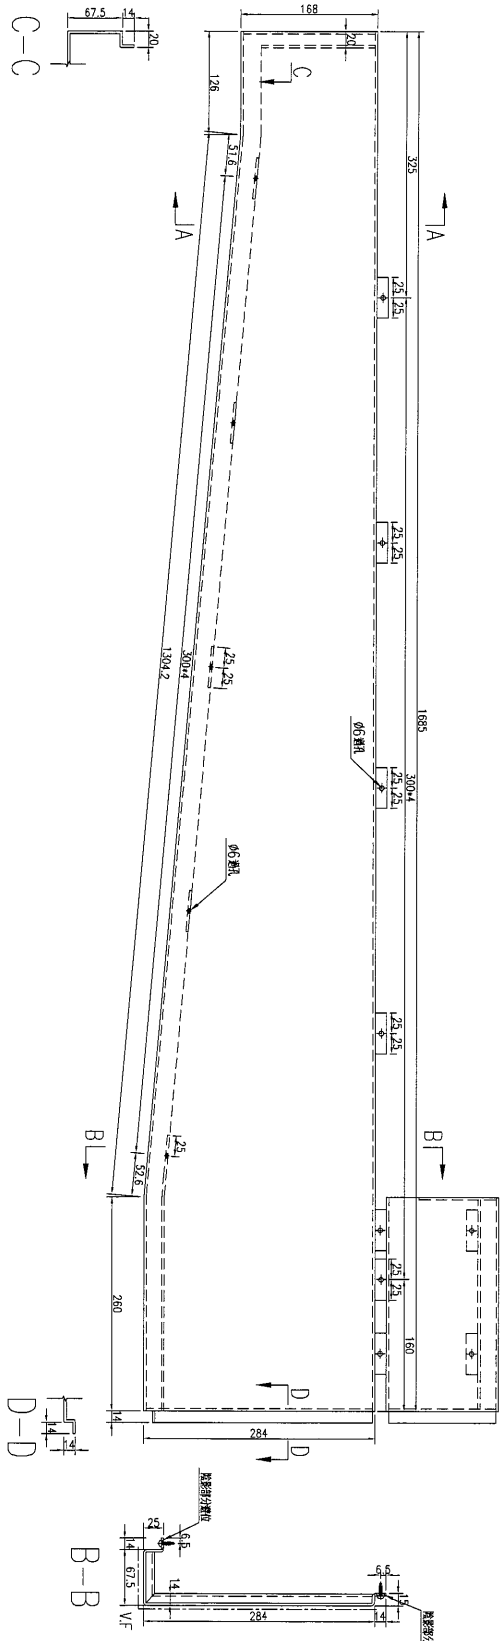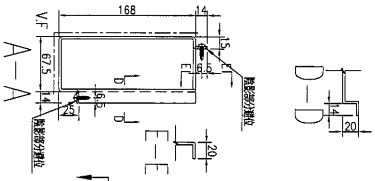




數量	1	備註	
----	---	----	--

名稱	鋁板加工圖	制圖	吳沛瑜	2017.03.28	修改		
材料	3mm 鋁板	復核	王礼秋	2017.03.28	日期		
顏色	UCT64301SC-3 3CoatS(深灰)	批准			圖號	J835-CU-LB64	



美特鋁質 有限公司
MIDI Aluminium Fabricator Ltd.

工程號	J-835	地盤	天晉平臺
-----	-------	----	------

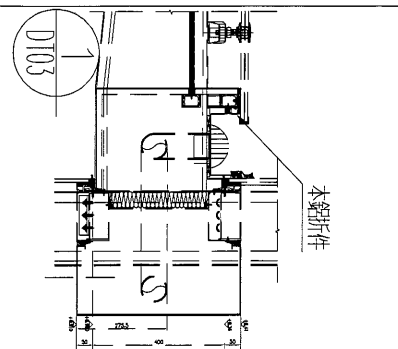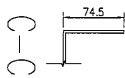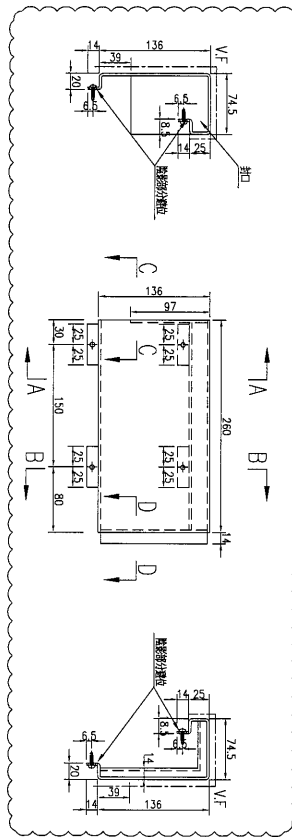





數量	1
備註	

名稱	鋁板加工圖	制圖	吳禕瑜	2017.03.28	修改	A	
材料	3mm鋁板	復核	王禮秋	2017.03.28	日期	2017.04.06	
顏色	UCT64301SC-3 3CoatS(深灰)	批准			圖號	J835-CU-LB65	



美特鋁質 有限公司
MIDI Aluminium Fabricator Ltd.

工程號	J-835	地盤	天晉平臺
-----	-------	----	------

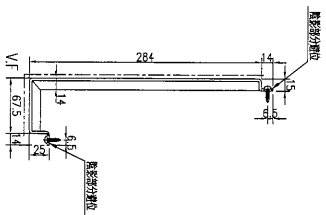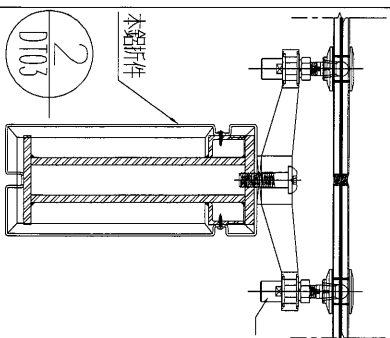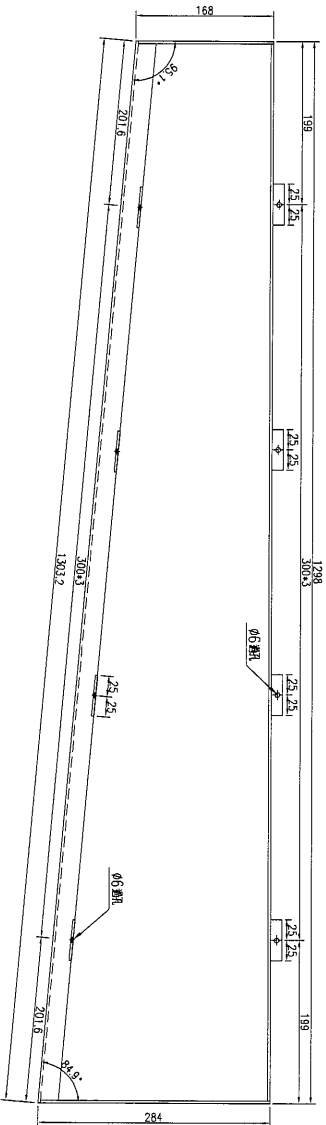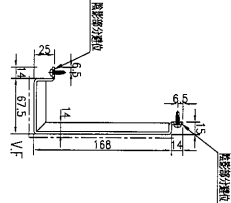





數量	8
備註	

名稱	鋁板加工圖	制圖	吳禕瑜	2017.03.28	修改		
材料	3mm 鋁板	復核	王禮秋	2017.03.28	日期		
顏色	UCT64301SC-3 3CoatS(深灰)	批准			圖號	J835-CU-LB66	



美特鋁質 有限公司
MIDI Aluminium Fabricator Ltd.

工程號 J-835 地盤 天晉平臺

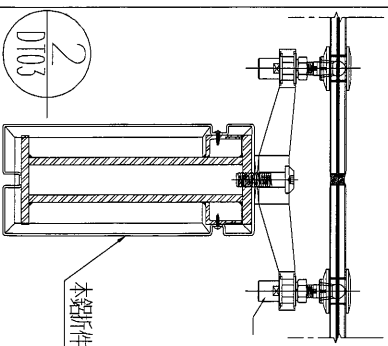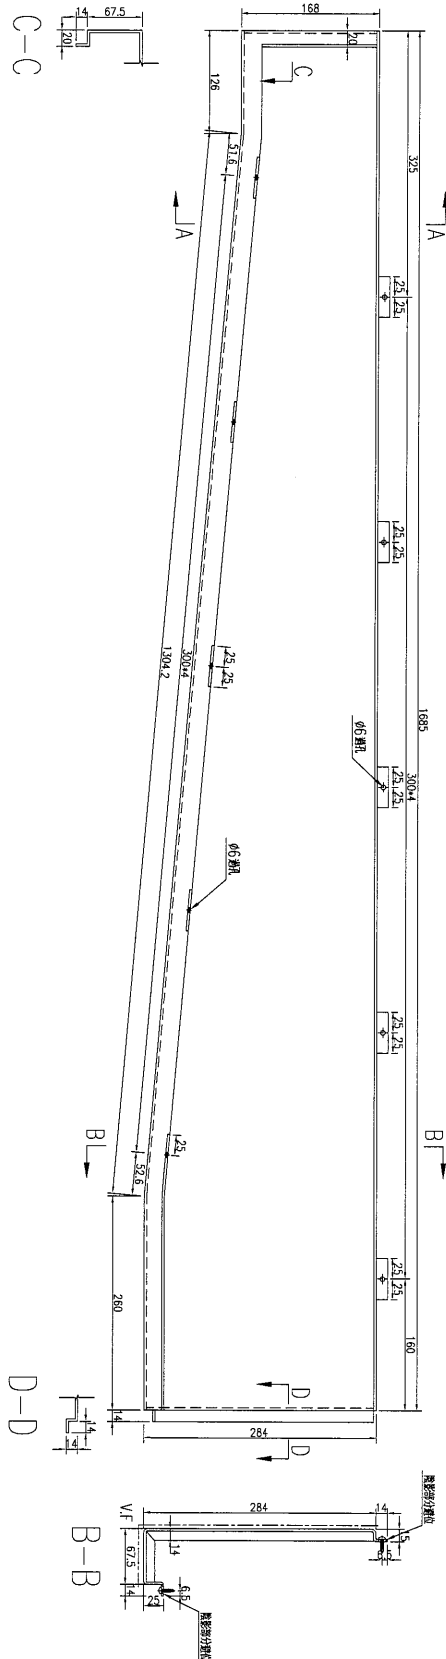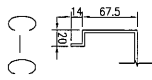
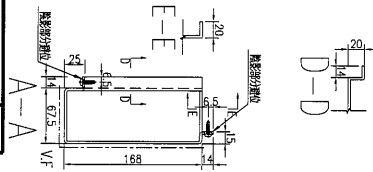


數量	1
備註	

名稱	鋁板加工圖	制圖	吳沛瑜	2017.03.28	修改		
材料	3mm鋁板	復核	王禮秋	2017.03.28	日期		
顏色	UCT64301SC-3 3CoatS(深灰)	批准			圖號	J835-CU-LB67	

 美特鋁質 有限公司
MIDI Aluminium Fabricator Ltd.

工程號 J-835 地盤 天晉平臺

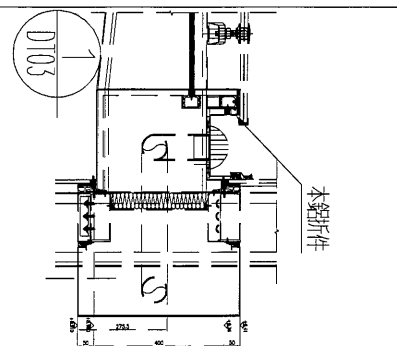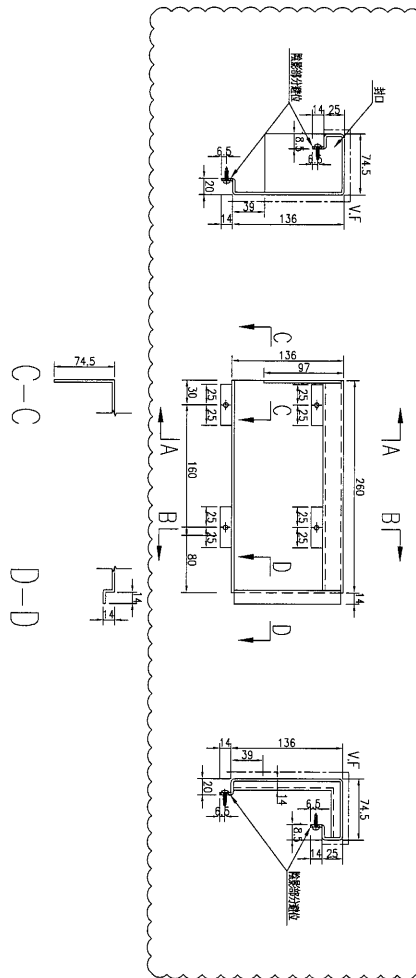

數量	1
備註	

名稱	鋁板加工圖	制圖	吳禕瑜	2017.03.28	修改	A		
材料	3mm 鋁板	復核	王禮秋	2017.03.28	日期	2017.04.06		
顏色	UCT64301SC-3 3CoatS(深灰)	批准			圖號	J835-CU-LB68		






美特鋁質 有限公司
MIDI Aluminium Fabricator Ltd.

工程號

J-835

地盤

天晉平臺

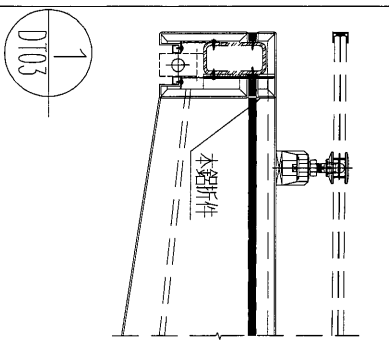
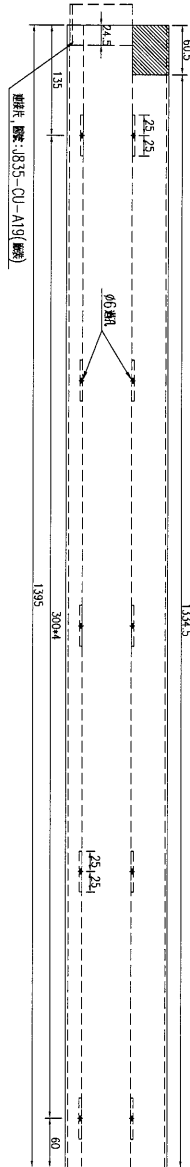
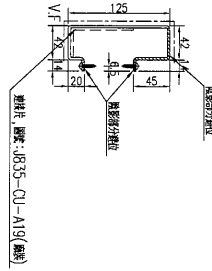


數量	1
備註	

名稱	鋁板加工圖	制圖	吳禕瑜	2017.03.28	修改		
材料	3mm 鋁板	復核	王礼秋	2017.03.28	日期		
顏色	UCT64301SC-3 3CoatS(深灰)	批准			圖號	J835-CU-LB69	

 美特鋁質 有限公司
MIDI Aluminium Fabricator Ltd.

工程號 | J-835 | 地盤 | 天晉平臺

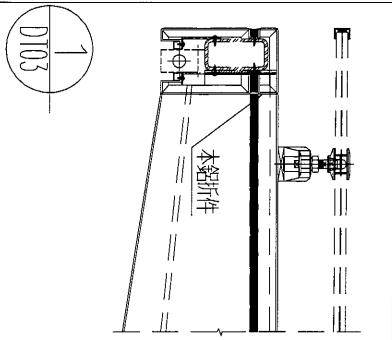
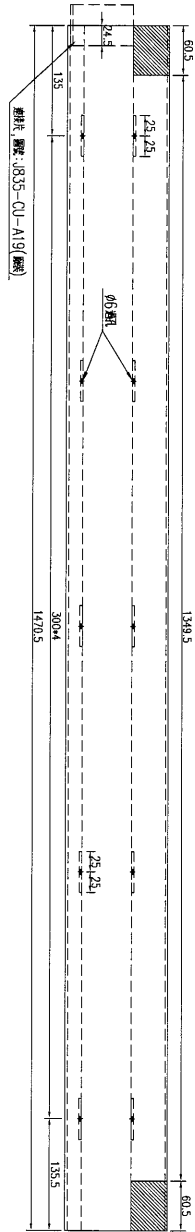
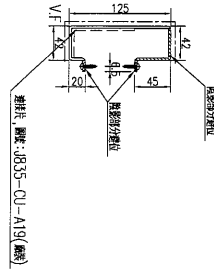


數量	6
備註	

名稱	鋁板加工圖	制圖	吳禕瑜	2017.03.28	修改		
材料	3mm 鋁板	復核	王禮秋	2017.03.28	日期		
顏色	UCT64301SC-3 3CoatS(深灰)	批准			圖號	J835-CU-LB70	

 美特鋁質 有限公司
MIDI Aluminium Fabricator Ltd.

工程號	J-835	地盤	天晉平臺
-----	-------	----	------


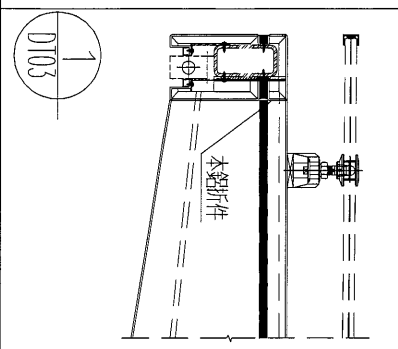
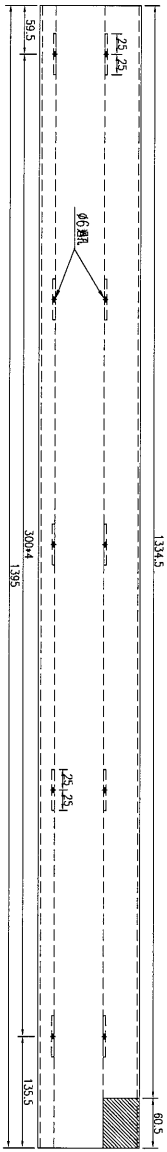
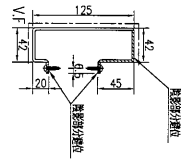


數量	1
備註	

名稱	鋁板加工圖	制圖	吳禕瑜	2017.03.28	修改			
材料	3mm 鋁板	復核	王禮秋	2017.03.28	日期			
顏色	UCT64301SC-3 3CoatS(深灰)	批准			圖號	J835-CU-LB71		

 美特鋁質有限公司
MIDI Aluminium Fabricator Ltd.

工程號 J-835 地盤 天晉平臺

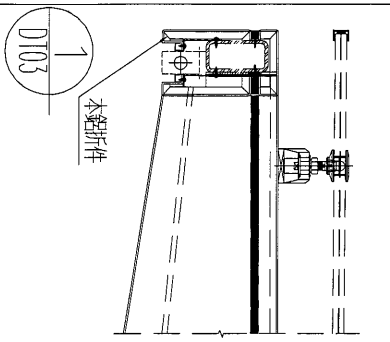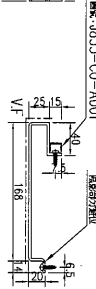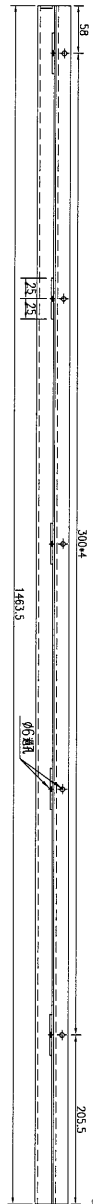
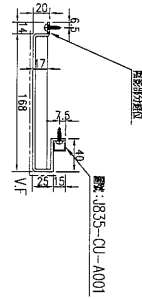


數量	1
備註	

名稱	鋁板加工圖	制圖	吳禕瑜	2017.03.28	修改			
材料	3mm 鋁板	復核	王礼秋	2017.03.28	日期			
顏色	UCT64301SC-3 3CoatS(深灰)	批准			圖號	J835-CU-LB74		

 美特鋁質 有限公司
MIDI Aluminium Fabricator Ltd.

工程號	J-835	地盤	天晉平臺
-----	-------	----	------

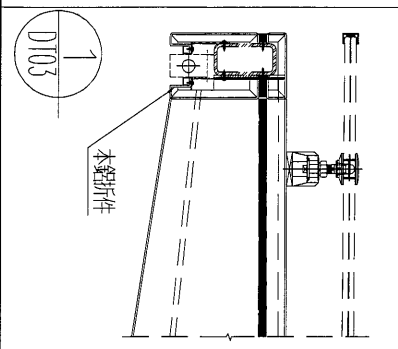
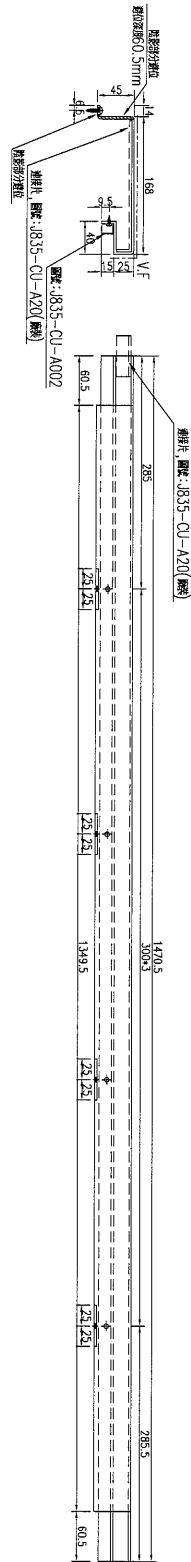


數量	6
備註	

名稱	鋁板加工圖	制圖	吳禕瑜	2017.03.28	修改		
材料	3mm 鋁板	復核	王禮秋	2017.03.28	日期		
顏色	UCT64301SC-3 3CoatS(深灰)	批准			圖號	J835-CU-LB76	

 美特鋁質有限公司
MIDI Aluminium Fabricator Ltd.

工程號	J-835	地盤	天晉平臺
-----	-------	----	------

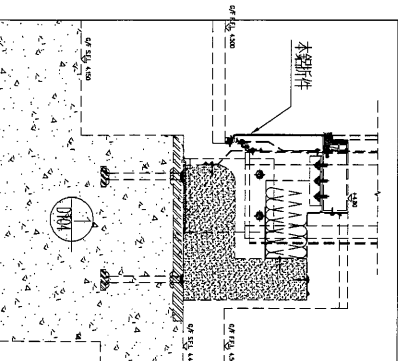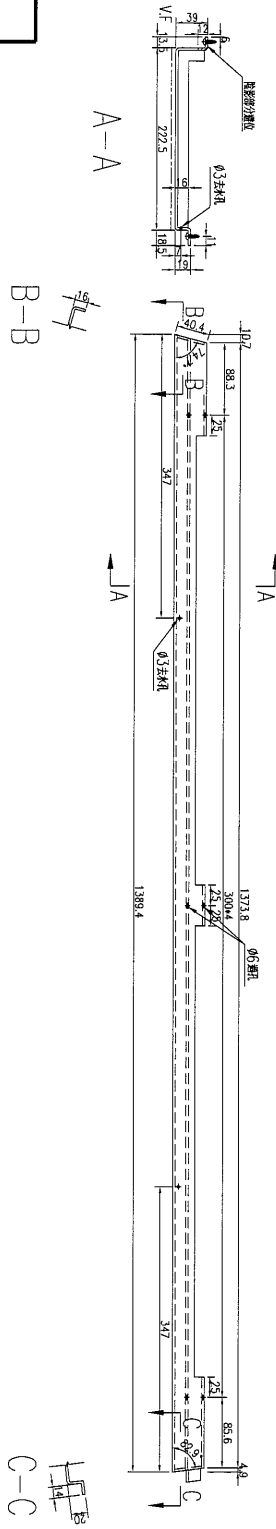



數量	1
備註	

名稱	鋁板加工圖	制圖	吳禕瑜	2017.03.28	修改			
材料	3mm 鋁板	復核	王禮秋	2017.03.28	日期			
顏色	UCT34440SC-3 3CoatS(銀色)	批准			圖號	J835-CU-LB79		



美特鋁質 有限公司
MIDI Aluminium Fabricator Ltd.

工程號	J-835	地盤	天晉平臺
-----	-------	----	------

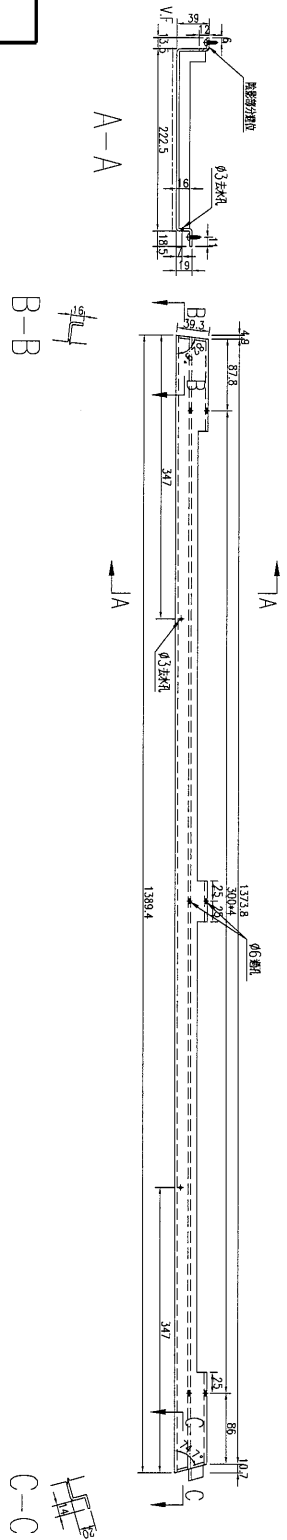
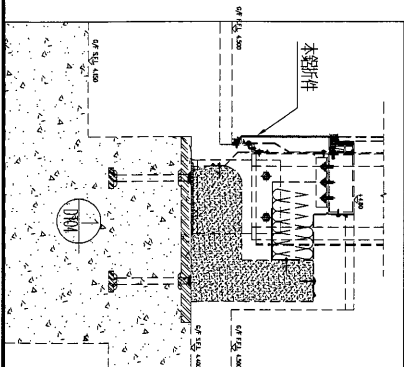


數量	1
備註	

名稱	鋁板加工圖	制圖	吳禕瑜	2017.03.28	修改		
材料	3mm鋁板	復核	王禮秋	2017.03.28	日期		
顏色	UCT34440SC-3 3CoatS(銀色)	批准			圖號	J835-CU-LB81	

 美特鋁質 有限公司
MIDI Aluminium Fabricator Ltd.

工程號	J-835	地盤	天晉平臺
-----	-------	----	------

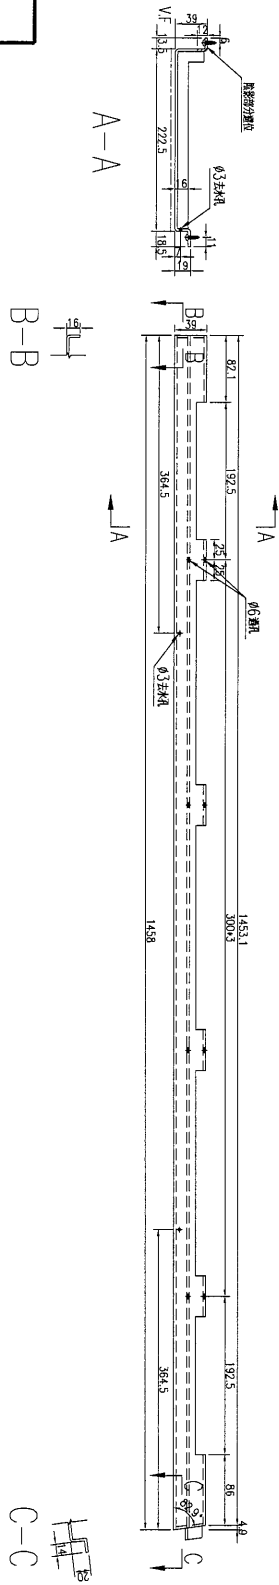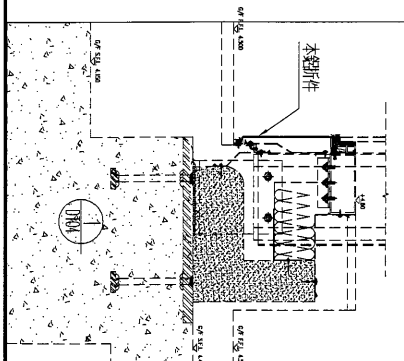

數量	1
備註	



名稱	鋁板加工圖	制圖	吳禕瑜	2017.03.28	修改		
材料	3mm鋁板	復核	王禮秋	2017.03.28	日期		
顏色	UCT34440SC-3 3CoatS(銀色)	批准			圖號	J835-CU-LB82	



美特鋁質 有限公司
MIDI Aluminium Fabricator Ltd.

工程號 J-835 地盤 天晉平臺

序號	物料編號	長度(L)	A	N	B	C	數量
1	J835-CU-LB83	1456.5	278	300*3	278.5	364	22
2	J835-CU-LB84	898	149	300*2	149	224.5	1
3	J835-CU-LB85	394	25	344	25	98.5	4
4	J835-CU-LB86	1375	87.5	300*4	87.5	343	2

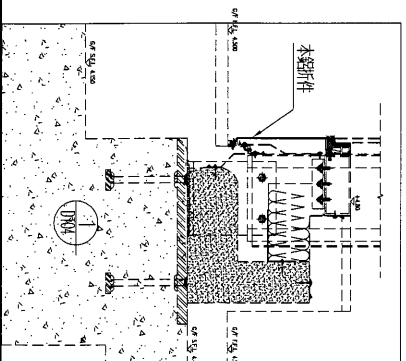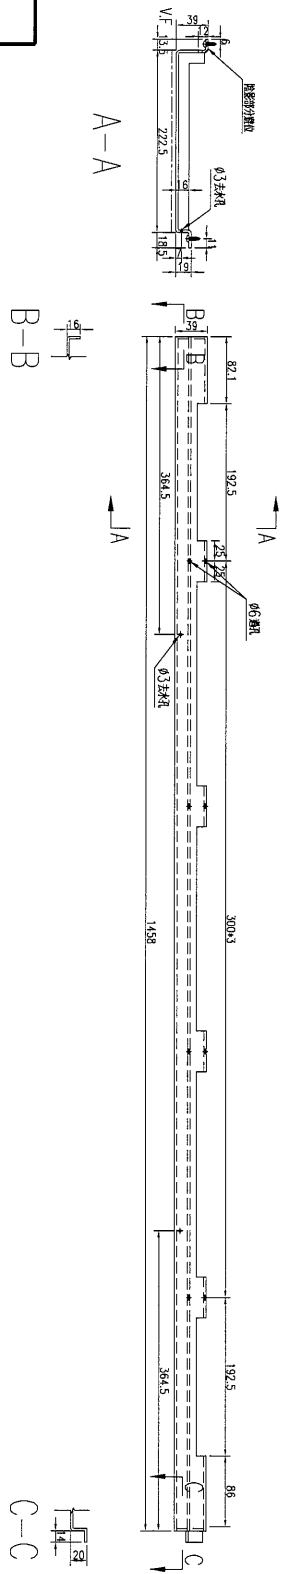

名稱	鋁板加工圖	制圖	吳禕瑜	2017.03.28	修改		
材料	3mm鋁板	復核	王礼秋	2017.03.28	日期		
顏色	UCT34440SC-3 3CoatS(銀色)	批准			圖號	J835-CU-LB83	


82

EG-DWG3




美特鋁質 有限公司
MIDI Aluminium Fabricator Ltd.

工程號	J-835	地盤	天晉平臺
-----	-------	----	------

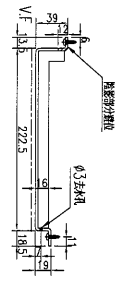


A-A

B-B

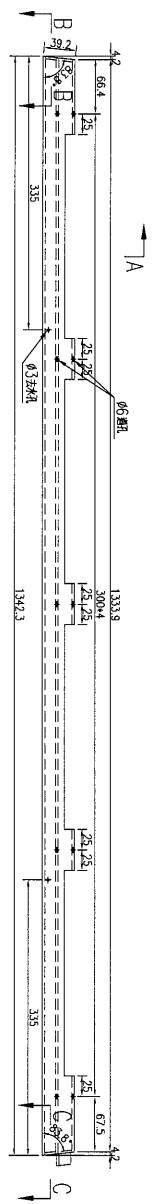

C-C

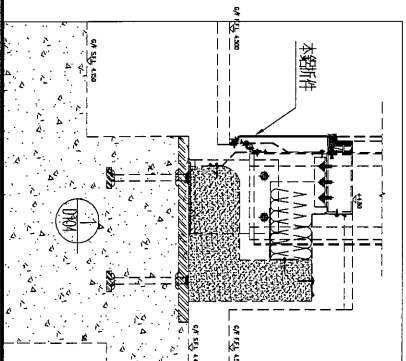



數量	2
備註	

名稱	鋁板加工圖	制圖	吳祚瑜	2017.03.28	修改		
材料	3mm鋁板	復核	王禮秋	2017.03.28	日期		
顏色	UCT34440SC-3 3Coats(銀色)	批准			圖號	J835-CU-LB89	



美特鋁質 有限公司
MIDI Aluminium Fabricator Ltd.

工程號 J-835 地盤 天晉平臺

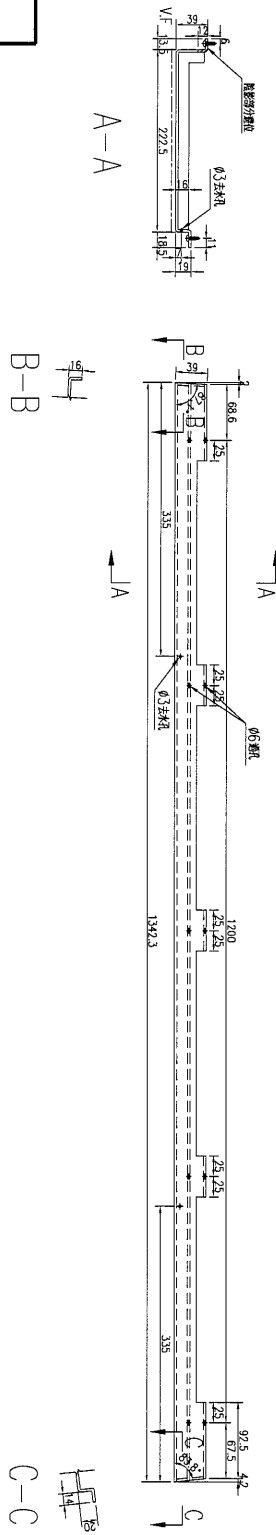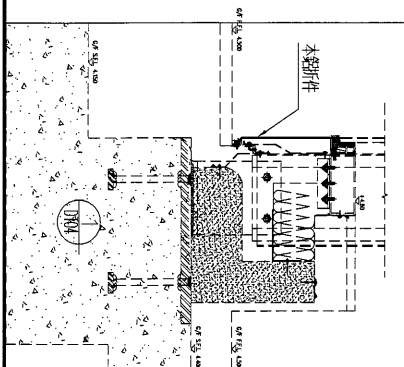



數量	備註
1	

名稱	鋁板加工圖	制圖	吳祚瑜	2017.03.28	修改			
材料	3mm鋁板	復核	王禮秋	2017.03.28	日期			
顏色	UCT34440SC-3 3Coats(銀色)	批准			圖號	J835-CU-LB90		



美特鋁質 有限公司
MIDI Aluminium Fabricator Ltd.

工程號 J-835 地盤 天晉平臺

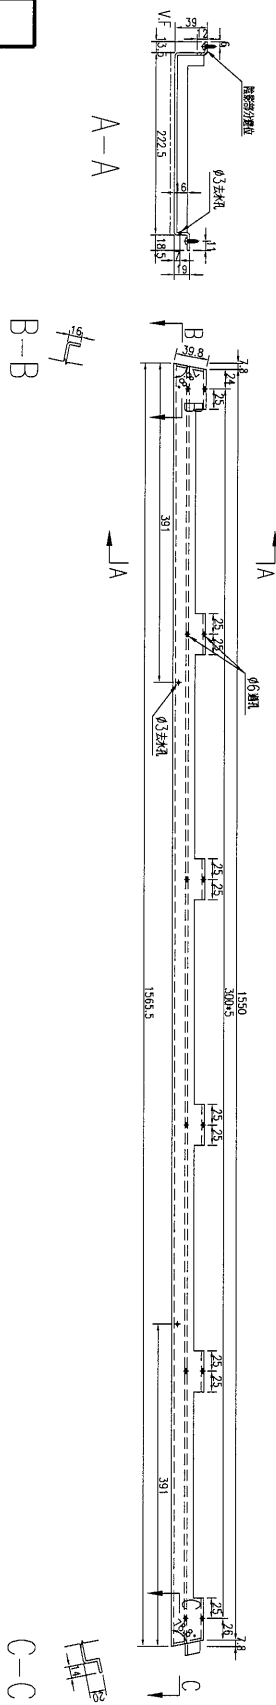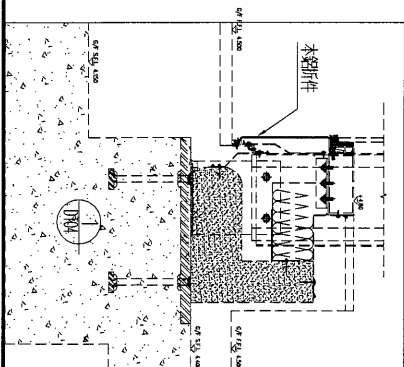




數量	2
備註	

名稱	鋁板加工圖	制圖	吳禕瑜	2017.03.28	修改	
材料	3mm鋁板	復核	王禮秋	2017.03.28	日期	
顏色	UCT34440SC-3 3CoatS(銀色)	批准			圖號	J835-CU-LB94



美特鋁質 有限公司
MIDI Aluminium Fabricator Ltd.

工程號 J-835 地盤 天晉平臺

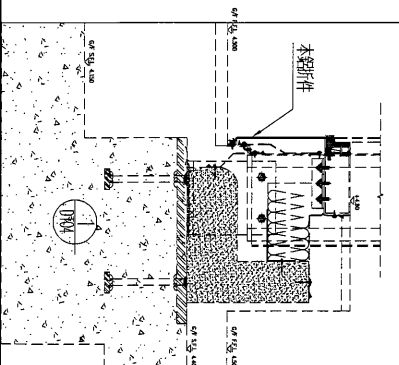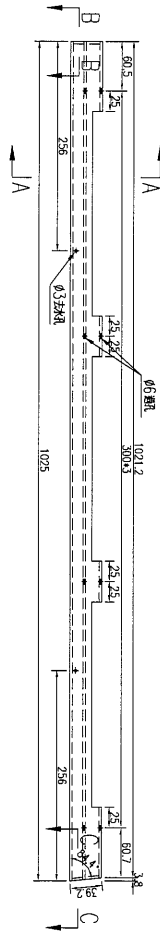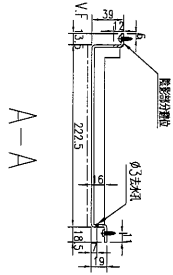



數量	備註
1	

名稱	鋁板加工圖	制圖	吳祚瑜	2017.03.28	修改		
材料	3mm 鋁板	復核	王礼秋	2017.03.28	日期		
顏色	UCT34440SC-3 3Coats(銀色)	批准			圖號	J835-CU-LB96	

 美特鋁質 有限公司
MIDI Aluminium Fabricator Ltd.

工程號	J-835	地盤	天晉平臺
-----	-------	----	------

A—A
1/4
37.5

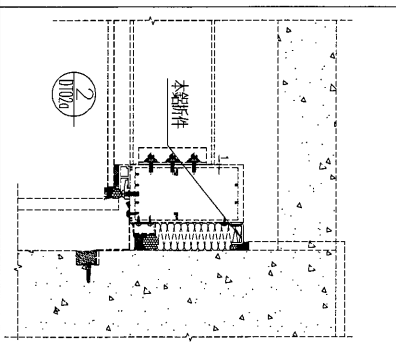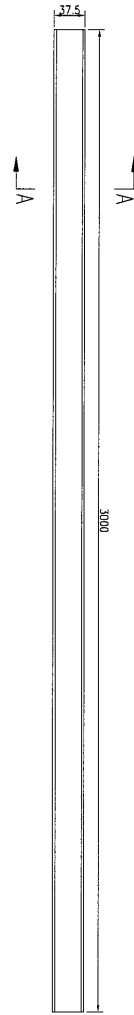

數量	3
備註	



名稱	鋁板加工圖	制圖	吳祚瑜	2017.03.28	修改			
材料	3mm 鋁板	復核	王禮秋	2017.03.28	日期			
顏色	UCT34440SC-3 3CoatS(銀色)	批准			圖號	J835-CU-LB97		



美特鋁質 有限公司
MIDI Aluminium Fabricator Ltd.

工程號	J-835	地盤	天晉平臺
-----	-------	----	------

序號	物料編號	長度(L)	A	N	B	數量
1	J835-CU-LB100	2472.5	289.5	300*7	83	3
2	J835-CU-LB101	3022.5	380	300*8	242.5	2
3	J835-CU-LB102	1369	84.5	300*4	84.5	1
4	J835-CU-LB103	1928	93.5	300*6	34.5	1
5	J835-CU-LB104	2023	271	300*5	252	2
6	J835-CU-LB105	1288	44	300*4	44	1

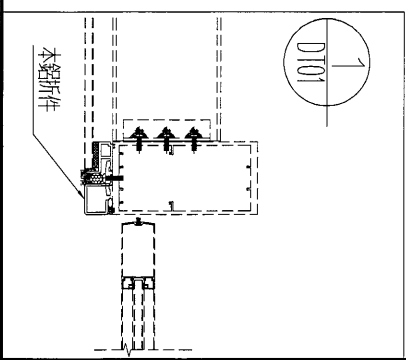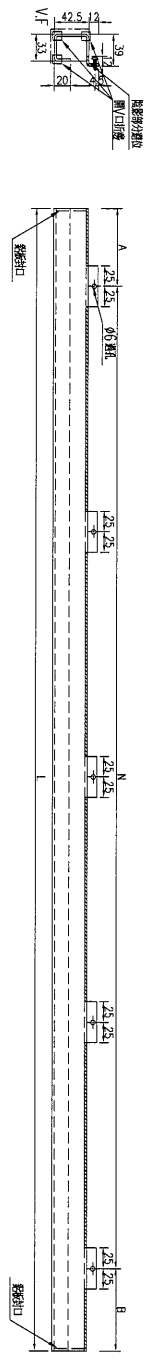



名稱	鋁板加工圖	制圖	吳祿瑜	2017.03.28	修改			
材料	3mm鋁板	復核	王禮秋	2017.03.28	日期			
顏色	UCT34440SC-3 3CoatS(銀色)	批准			圖號	J835-CU-LB100		



美特鋁質 有限公司
MIDI Aluminium Fabricator Ltd.

工程號 J-835 地盤 天晉平臺

序號	物料編號	長度(L)	A	N	B	數量
1	J835-CU-LB106	2472.5	289.5	300*7	83	3
2	J835-CU-LB107	3022.5	380	300*8	242.5	2



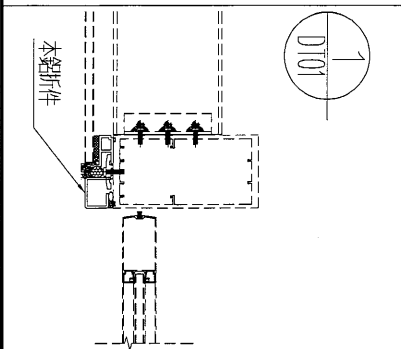
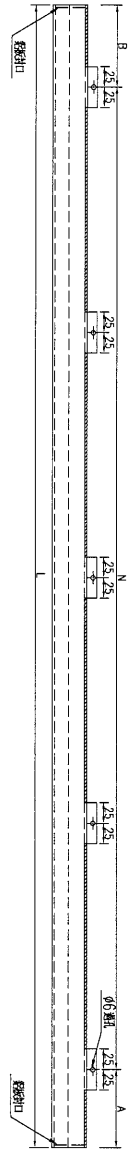


名稱	鋁板加工圖	制圖	吳祚瑜	2017.03.28	修改		
材料	3mm鋁板	復核	王禮秋	2017.03.28	日期		
顏色	UCT34440SC-3 3CoatS(銀色)	批准			圖號	J835-CU-LB106	



美特鋁質有限公司
MIDI Aluminium Fabricator Ltd.

工程號	J-835	地盤	天晉平臺
-----	-------	----	------

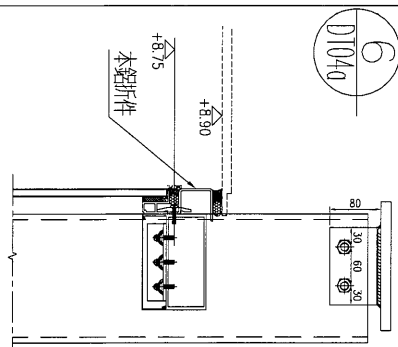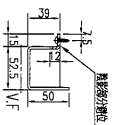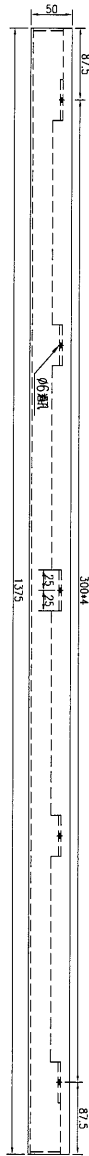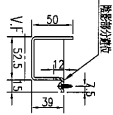


數量	3
備註	

名稱	鋁板加工圖	制圖	吳禕瑜	2017.03.28	修改			
材料	3mm 鋁板	復核	王禮秋	2017.03.28	日期			
顏色	UCT34440SC-3 3CoatS(銀色)	批准			圖號	J835-CU-LB109		



美特鋁質 有限公司
MIDI Aluminium Fabricator Ltd.

工程號	J-835	地盤	天晉平臺
-----	-------	----	------

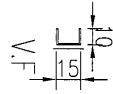


序號	物料編號	長度(L)	數量
1	J835-CU-A001	1463.5	4
2	J835-CU-A002	1470.5	12

名稱	鋁板加工圖	制圖	吳祿瑜	2017.03.28	修改			
材料	3mm鋁板	復核	王禮秋	2017.03.28	日期			
顏色	UCT64301SC-3 3CoatS(深灰)	批准			圖號	J835-CU-A001		


 美特鋁質 有限公司
MIDI Aluminium Fabricator Ltd.

工程號 J-835 地盤 天晉平臺

序號	物料編號	長度(L)	角度(N°)	A	數量
1	J835-CU-A1	376		25	26
2	J835-CU-A2	378.9	165.7	25.2	2
3	J835-CU-A3	389.9	149.3	25.9	2
4	J835-CU-A6	376.5	174.3	25	1
5	J835-CU-A7	378.2	167.6	25.1	3

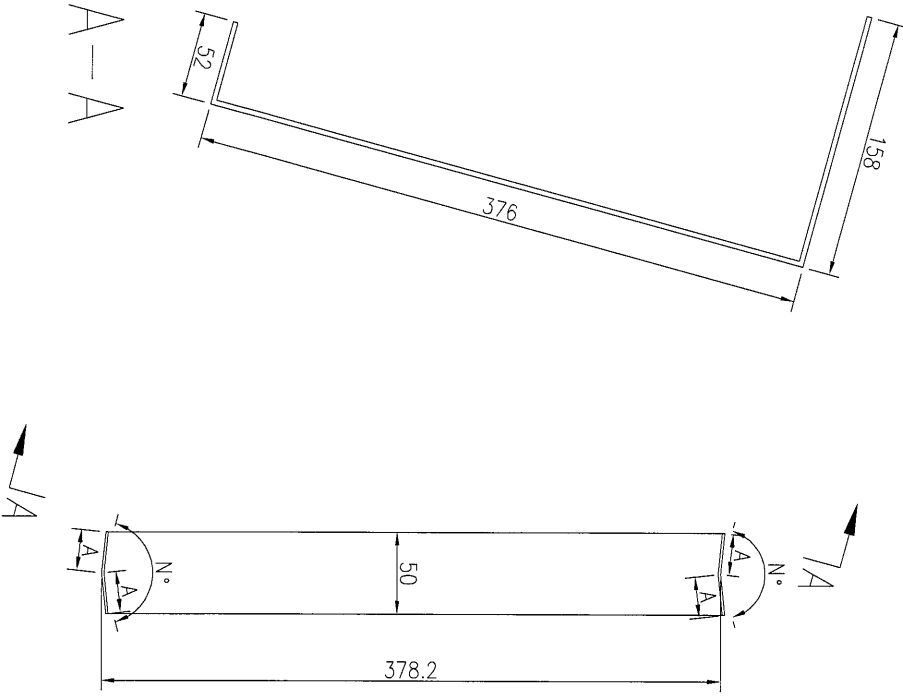


序號	物料編號	長度(L)	角度(N°)	A	數量
1	J835-CU-A10	378.2	167.6	25.1	2
2	J835-CU-A11	386.3	153.5	25.7	1
3	J835-CU-A12	386.5	153.2	25.7	1

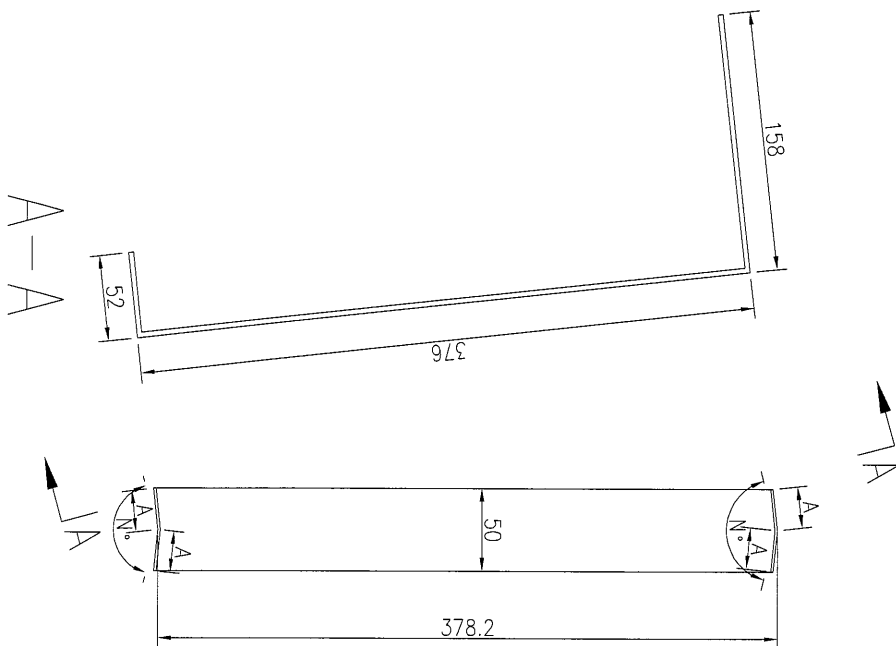


名稱	連接片	制圖	吳禕瑜	2017.03.28	修改	
材料	1.5mm 鋁板	復核	王禮秋	2017.03.28	日期	
顏色	MILL	批准			圖號	J835-CU-A1

 美特鋁質 有限公司
MIDI Aluminium Fabricator Ltd.


工程號	J-835	地盤	天晉平臺
-----	-------	----	------

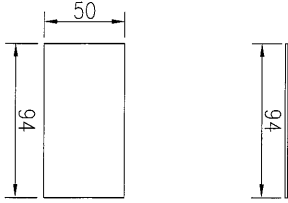


物料編號	數量	備註
J835-CU-A18	7	

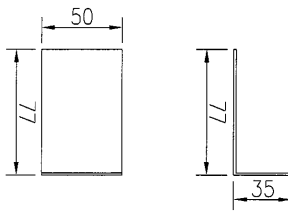


物料編號	數量	備註
J835-CU-A19	7	

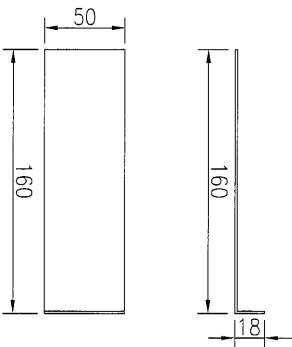

物料編號	數量	備註
J835-CU-A20	14	

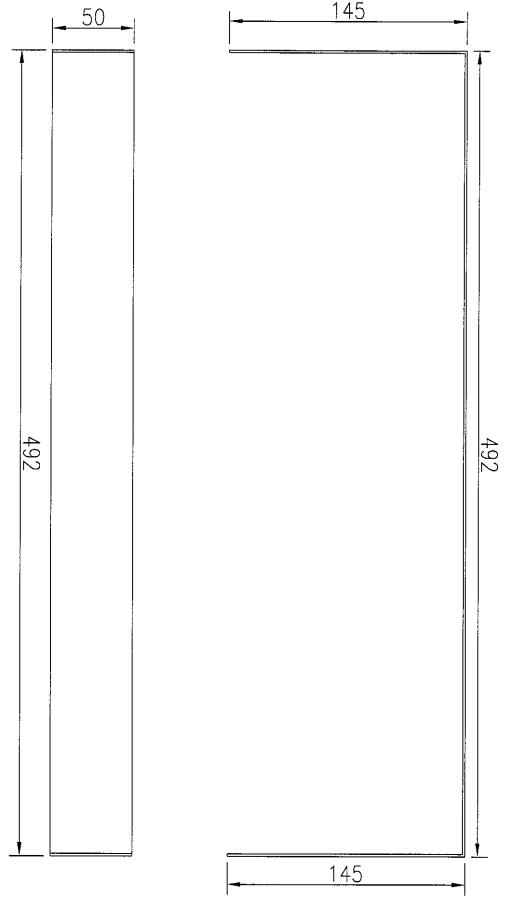

物料編號	數量	備註
J835-CU-A16	9	

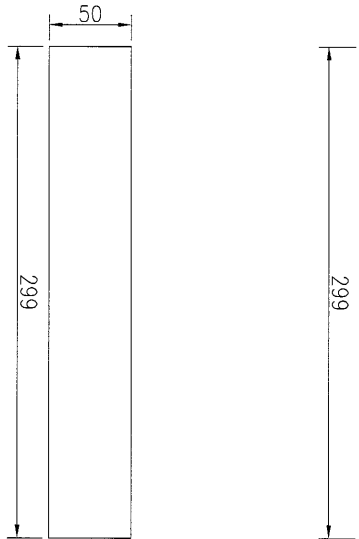

物料編號	數量	備註
J835-CU-A17	7	

名稱	連接片	制圖	吳禕瑜	2017.03.28	修改			
材料	1.5mm 鋁板	復核	王礼秋	2017.03.28	日期			
顏色	MILL	批准			圖號	J835-CU-A16		

99

J-835工程CURTAIN WALL項目 鋁板派窗表

序號	出貨編號	位置	鋁板厚度	顏色	長度	寬度	面積	數量	总面积	G/F	1/F	2/F
1	J835-CU-LB01	J835-C-LB01		UCT34440SC-3 3CoatS(銀色)	1534.5		0.000	1	0.000		1	
2	J835-CU-LB02	J835-C-LB01		UCT34440SC-3 3CoatS(銀色)	1388.8		0.000	1	0.000		1	
3	J835-CU-LB03	J835-C-LB01		UCT34440SC-3 3CoatS(銀色)	1388.6		0.000	1	0.000		1	
4	J835-CU-LB04	J835-C-LB01		UCT34440SC-3 3CoatS(銀色)	1388.8		0.000	1	0.000		1	
5	J835-CU-LB05	J835-C-LB01		UCT34440SC-3 3CoatS(銀色)	1456.4		0.000	1	0.000		1	
6	J835-CU-LB08	J835-C-LB01		UCT34440SC-3 3CoatS(銀色)	1359.0		0.000	3	0.000		3	
7	J835-CU-LB09	J835-C-LB01		UCT34440SC-3 3CoatS(銀色)	1343.0		0.000	1	0.000		1	
8	J835-CU-LB10	J835-C-LB01		UCT34440SC-3 3CoatS(銀色)	1456.4		0.000	1	0.000		1	
9	J835-CU-LB11	J835-C-LB01		UCT34440SC-3 3CoatS(銀色)	1342.0		0.000	1	0.000		1	
10	J835-CU-LB12	J835-C-LB01		UCT34440SC-3 3CoatS(銀色)	1342.0		0.000	2	0.000		2	
11	J835-CU-LB13	J835-C-LB01		UCT34440SC-3 3CoatS(銀色)	1342.0		0.000	1	0.000		1	
12	J835-CU-LB14	J835-C-LB01		UCT34440SC-3 3CoatS(銀色)	1456.4		0.000	1	0.000		1	
13	J835-CU-LB15	J835-C-LB01		UCT34440SC-3 3CoatS(銀色)	1075.3		0.000	1	0.000		1	
14	J835-CU-LB16	J835-C-LB01		UCT34440SC-3 3CoatS(銀色)	1313.6		0.000	1	0.000		1	
15	J835-CU-LB17	J835-C-LB01		UCT34440SC-3 3CoatS(銀色)	1347.2		0.000	1	0.000		1	
16	J835-CU-LB18	J835-C-LB01		UCT34440SC-3 3CoatS(銀色)	1312.5		0.000	1	0.000		1	
17	J835-CU-LB19	J835-C-LB01		UCT34440SC-3 3CoatS(銀色)	1384.6		0.000	1	0.000		1	
18	J835-CU-LB20	J835-C-LB01		UCT34440SC-3 3CoatS(銀色)	1523.0		0.000	1	0.000		1	
19	J835-CU-LB21	J835-C-LB01		UCT34440SC-3 3CoatS(銀色)	1322.0		0.000	1	0.000		1	
20	J835-CU-LB22	J835-C-LB01		UCT34440SC-3 3CoatS(銀色)	1291.6		0.000	1	0.000		1	
21	J835-CU-LB23	J835-C-LB01		UCT34440SC-3 3CoatS(銀色)	1322.0		0.000	1	0.000		1	
22	J835-CU-LB24	J835-C-LB01		UCT34440SC-3 3CoatS(銀色)	1445.0		0.000	1	0.000		1	
23	J835-CU-LB25	J835-C-LB01		UCT34440SC-3 3CoatS(銀色)	1485.0		0.000	1	0.000		1	
24	J835-CU-LB28	J835-C-LB01		UCT34440SC-3 3CoatS(銀色)	1485.0		0.000	1	0.000		1	
25	J835-CU-LB29	J835-C-LB01		UCT34440SC-3 3CoatS(銀色)	1359.0		0.000	2	0.000		2	
26	J835-CU-LB30	J835-C-LB01		UCT34440SC-3 3CoatS(銀色)	1461.0		0.000	1	0.000		1	
27	J835-CU-LB31	J835-C-LB01		UCT34440SC-3 3CoatS(銀色)	1325.0		0.000	1	0.000		1	
28	J835-CU-LB32	J835-C-LB01		UCT34440SC-3 3CoatS(銀色)	1313.1		0.000	2	0.000		2	
29	J835-CU-LB33	J835-C-LB01		UCT34440SC-3 3CoatS(銀色)	1325.0		0.000	1	0.000		1	
30	J835-CU-LB35	J835-C-LB01		UCT34440SC-3 3CoatS(銀色)	1132.0		0.000	1	0.000		1	
31	J835-CU-LB36	J835-C-LB01		UCT34440SC-3 3CoatS(銀色)	1460.6		0.000	1	0.000		1	
32	J835-CU-LB37	J835-C-LB01		UCT34440SC-3 3CoatS(銀色)	1544.0		0.000	1	0.000		1	
33	J835-CU-LB38	J835-C-LB01		UCT34440SC-3 3CoatS(銀色)	1460.2		0.000	1	0.000		1	
34	J835-CU-LB39	J835-C-LB01		UCT34440SC-3 3CoatS(銀色)	1440.7		0.000	1	0.000		1	
35	J835-CU-LB41	J835-C-LB01		UCT34440SC-3 3CoatS(銀色)	1565.0		0.000	1	0.000	1		
36	J835-CU-LB42	J835-C-LB01		UCT34440SC-3 3CoatS(銀色)	1565.0		0.000	2	0.000	2		
37	J835-CU-LB43	J835-C-LB01		UCT34440SC-3 3CoatS(銀色)	1565.0		0.000	1	0.000	1		
38	J835-CU-LB44	J835-C-LB01		UCT34440SC-3 3CoatS(銀色)	1025.0		0.000	1	0.000	1		
39	J835-CU-LB45	J835-C-LB01		UCT34440SC-3 3CoatS(銀色)	682.5		0.000	1	0.000	1		
40	J835-CU-LB46	J835-C-LB01		UCT34440SC-3 3CoatS(銀色)	1485.0		0.000	1	0.000	1		
41	J835-CU-LB47	J835-C-LB01		UCT34440SC-3 3CoatS(銀色)	1359.0		0.000	3	0.000	3		
42	J835-CU-LB48	J835-C-LB01		UCT34440SC-3 3CoatS(銀色)	1343.0		0.000	1	0.000	1		
43	J835-CU-LB49	J835-C-LB01		UCT34440SC-3 3CoatS(銀色)	1081.8		0.000	1	0.000	1		

100

J-835工程CURTAIN WALL項目 鋁板派窗表

序號	出貨編號	位置	鋁板厚度	顏色	長度	寬度	面積	數量	总面积	G/F	1/F	2/F
44	J835-CU-LB50	J835-C-LB01		UCT34440SC-3 3CoatS(銀色)	1334.2		0.000	1	0.000	1		
45	J835-CU-LB51	J835-C-LB01		UCT34440SC-3 3CoatS(銀色)	1375.6		0.000	1	0.000	1		
46	J835-CU-LB52	J835-C-LB01		UCT34440SC-3 3CoatS(銀色)	1333.3		0.000	1	0.000	1		
47	J835-CU-LB53	J835-C-LB01		UCT34440SC-3 3CoatS(銀色)	1391.1		0.000	1	0.000	1		
48	J835-CU-LB78	J835-C-LB01		UCT34440SC-3 3CoatS(銀色)	1536.0		0.000	1	0.000	1		
49	J835-CU-LB79	J835-C-LB01		UCT34440SC-3 3CoatS(銀色)	1389.4		0.000	1	0.000	1		
50	J835-CU-LB80	J835-C-LB01		UCT34440SC-3 3CoatS(銀色)	1389.4		0.000	1	0.000	1		
51	J835-CU-LB81	J835-C-LB01		UCT34440SC-3 3CoatS(銀色)	1389.4		0.000	1	0.000	1		
52	J835-CU-LB82	J835-C-LB01		UCT34440SC-3 3CoatS(銀色)	1458.0		0.000	1	0.000	1		
53	J835-CU-LB83	J835-C-LB01		UCT34440SC-3 3CoatS(銀色)	1456.5		0.000	3	0.000	3		
54	J835-CU-LB85	J835-C-LB01		UCT34440SC-3 3CoatS(銀色)	394.0		0.000	4	0.000	4		
55	J835-CU-LB86	J835-C-LB01		UCT34440SC-3 3CoatS(銀色)	1375.0		0.000	2	0.000	2		
56	J835-CU-LB87	J835-C-LB01		UCT34440SC-3 3CoatS(銀色)	1456.5		0.000	1	0.000	1		
57	J835-CU-LB88	J835-C-LB01		UCT34440SC-3 3CoatS(銀色)	1342.2		0.000	1	0.000	1		
58	J835-CU-LB89	J835-C-LB01		UCT34440SC-3 3CoatS(銀色)	1342.3		0.000	2	0.000	2		
59	J835-CU-LB90	J835-C-LB01		UCT34440SC-3 3CoatS(銀色)	1342.3		0.000	1	0.000	1		
60	J835-CU-LB91	J835-C-LB01		UCT34440SC-3 3CoatS(銀色)	1456.5		0.000	1	0.000	1		
61	J835-CU-LB92	J835-C-LB01		UCT34440SC-3 3CoatS(銀色)	682.5		0.000	1	0.000	1		
62	J835-CU-LB93	J835-C-LB01		UCT34440SC-3 3CoatS(銀色)	1565.5		0.000	1	0.000	1		
63	J835-CU-LB94	J835-C-LB01		UCT34440SC-3 3CoatS(銀色)	1565.5		0.000	2	0.000	2		
64	J835-CU-LB95	J835-C-LB01		UCT34440SC-3 3CoatS(銀色)	1565.5		0.000	1	0.000	1		
65	J835-CU-LB96	J835-C-LB01		UCT34440SC-3 3CoatS(銀色)	1025.0		0.000	1	0.000	1		
66	J835-CU-LB100	J835-C-LB01		UCT34440SC-3 3CoatS(銀色)	2472.5		0.000	1	0.000	1		
67	J835-CU-LB105	J835-C-LB01		UCT34440SC-3 3CoatS(銀色)	1288.0		0.000	1	0.000	1		
68	J835-CU-LB106	J835-C-LB01		UCT34440SC-3 3CoatS(銀色)	2472.5		0.000	1	0.000	1		
69	J835-CU-LB109	J835-C-LB01		UCT34440SC-3 3CoatS(銀色)	1375.0		0.000	3	0.000	3		
70	J835-CU-LB06	J835-C-LB02		UCT34440SC-3 3CoatS(銀色)	1456.5		0.000	29	0.000		29	
71	J835-CU-LB07	J835-C-LB02		UCT34440SC-3 3CoatS(銀色)	682.5		0.000	1	0.000		1	
72	J835-CU-LB26	J835-C-LB02		UCT34440SC-3 3CoatS(銀色)	1456.5		0.000	22	0.000		22	
73	J835-CU-LB27	J835-C-LB02		UCT34440SC-3 3CoatS(銀色)	682.5		0.000	1	0.000		1	
74	J835-CU-LB83	J835-C-LB02		UCT34440SC-3 3CoatS(銀色)	1456.5		0.000	19	0.000	19		
75	J835-CU-LB84	J835-C-LB02		UCT34440SC-3 3CoatS(銀色)	898.0		0.000	1	0.000	1		
76	J835-CU-LB97	J835-C-LB02		UCT34440SC-3 3CoatS(銀色)	3000.0		0.000	3	0.000	2	1	
77	J835-CU-LB98	J835-C-LB02		UCT34440SC-3 3CoatS(銀色)	1292.5		0.000	1	0.000		1	
78	J835-CU-LB99	J835-C-LB02		UCT34440SC-3 3CoatS(銀色)	2422.5		0.000	1	0.000		1	
79	J835-CU-LB100	J835-C-LB02		UCT34440SC-3 3CoatS(銀色)	2472.5		0.000	2	0.000	2		
80	J835-CU-LB101	J835-C-LB02		UCT34440SC-3 3CoatS(銀色)	3022.5		0.000	2	0.000	2		
81	J835-CU-LB102	J835-C-LB02		UCT34440SC-3 3CoatS(銀色)	1369.0		0.000	1	0.000	1		
82	J835-CU-LB103	J835-C-LB02		UCT34440SC-3 3CoatS(銀色)	1928.0		0.000	1	0.000	1		
83	J835-CU-LB104	J835-C-LB02		UCT34440SC-3 3CoatS(銀色)	2023.0		0.000	2	0.000	2		
84	J835-CU-LB106	J835-C-LB02		UCT34440SC-3 3CoatS(銀色)	2472.5		0.000	2	0.000	2		
85	J835-CU-LB107	J835-C-LB02		UCT34440SC-3 3CoatS(銀色)	3022.5		0.000	2	0.000	2		
86	J835-CU-LB55	J835-C-LB03		UCT64301SC-3 3CoatS(深灰)	1457.0		0.000	1	0.000	1		

J-835工程CURTAIN WALL項目 鋁板派窗表

序號	出貨編號	位置	鋁板厚度	顏色	長度	寬度	面積	數量	总面积	G/F	1/F	2/F
87	J835-CU-LB56	J835-C-LB03		UCT64301SC-3 3CoatS(深灰)	1470.5		0.000	7	0.000	7		
88	J835-CU-LB58	J835-C-LB03		UCT64301SC-3 3CoatS(深灰)	1470.5		0.000	8	0.000	8		
89	J835-CU-LB59	J835-C-LB03		UCT64301SC-3 3CoatS(深灰)	1470.5		0.000	8	0.000	8		
90	J835-CU-LB60	J835-C-LB03		UCT64301SC-3 3CoatS(深灰)	1298.0		0.000	7	0.000	7		
91	J835-CU-LB61	J835-C-LB03		UCT64301SC-3 3CoatS(深灰)	1424.0		0.000	1	0.000	1		
92	J835-CU-LB62	J835-C-LB03		UCT64301SC-3 3CoatS(深灰)	1424.0		0.000	1	0.000	1		
93	J835-CU-LB63	J835-C-LB03		UCT64301SC-3 3CoatS(深灰)	1298.0		0.000	8	0.000	8		
94	J835-CU-LB64	J835-C-LB03		UCT64301SC-3 3CoatS(深灰)	1685.0		0.000	1	0.000	1		
95	J835-CU-LB65	J835-C-LB03		UCT64301SC-3 3CoatS(深灰)	260.0		0.000	1	0.000	1		
96	J835-CU-LB66	J835-C-LB03		UCT64301SC-3 3CoatS(深灰)	1298.0		0.000	8	0.000	8		
97	J835-CU-LB67	J835-C-LB03		UCT64301SC-3 3CoatS(深灰)	1685.0		0.000	1	0.000	1		
98	J835-CU-LB68	J835-C-LB03		UCT64301SC-3 3CoatS(深灰)	260.0		0.000	1	0.000	1		
99	J835-CU-LB69	J835-C-LB03		UCT64301SC-3 3CoatS(深灰)	1395.0		0.000	1	0.000	1		
100	J835-CU-LB70	J835-C-LB03		UCT64301SC-3 3CoatS(深灰)	1470.5		0.000	6	0.000	6		
101	J835-CU-LB71	J835-C-LB03		UCT64301SC-3 3CoatS(深灰)	1395.0		0.000	1	0.000	1		
102	J835-CU-LB72	J835-C-LB03		UCT64301SC-3 3CoatS(深灰)	1463.5		0.000	1	0.000	1		
103	J835-CU-LB73	J835-C-LB03		UCT64301SC-3 3CoatS(深灰)	1470.5		0.000	6	0.000	6		
104	J835-CU-LB74	J835-C-LB03		UCT64301SC-3 3CoatS(深灰)	1463.5		0.000	1	0.000	1		
105	J835-CU-LB75	J835-C-LB03		UCT64301SC-3 3CoatS(深灰)	1463.5		0.000	1	0.000	1		
106	J835-CU-LB76	J835-C-LB03		UCT64301SC-3 3CoatS(深灰)	1470.5		0.000	6	0.000	6		
107	J835-CU-LB77	J835-C-LB03		UCT64301SC-3 3CoatS(深灰)	1463.5		0.000	1	0.000	1		
108							總數	254		159	95	0