

工程指示 / 要求簡箋(E.I.)

工程指示編號：EI 2001/17 修改版次：

工程編號：J835 工程名稱：

工程項目：幕牆 - 確銀地盤用鋁摺件 - 2001年

收件人：生統 發件人：Eddie 日期：2007.4.5

要求提供 / 確認 事項：

- 初步鋁料 B.M. 加工拆圖，然後生產 尺寸表
- 正式鋁料 B.M. 技術上資料 / 指示 報價
- 配件 B.M. 樣辦或貨品說明書 分判合約
- 其他：_____

內容：請按此指 2001年 2001年 2001年 2001年

請在 _____ 前完成上列要求。

附有關圖紙 / 文件：

1+ 97頁

以上項目為：

- 原合約工程包 原合約工程加 / 減賬 新工程報價

原因：-

分發東莞各部門：

- 生產技術總監 連附件 技術部 連附件 生產部 連附件 機械設計部 連附件
- 採購部 連附件 生產統籌部 連附件
- 質檢部 連附件 會計部 連附件 報關組 連附件 其他 _____ 連附件

分發香港各部門：


- 行政部 連附件 會計部 連附件 統籌部 連附件 工程部地盤科文 連附件
- 採購部 連附件 QS 部 連附件 維修部 連附件 其他 _____ 連附件

傳遞編號：

HK1031/17 (FTP)

發件人簽署：


項目經理簽署：

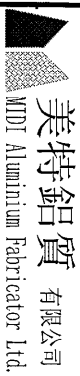

美特鋁質 有限公司
MTD Aluminium Fabricator Ltd.

工程號:	J-835	計算:	吳禕瑜	日期:	2/4/2017	送呈:	施哥
地盤名稱:	天晉平臺	核對:	王禮秋	日期:	2/4/2017	副本:	
項目類別:	CURTAIN WALL	批准:		日期:			

BM編號:	修改內容	鋁板圖號	鋁板名稱	顏色	實用	後備	總數	總重量	171.045		總重量:		備註
									單件展開面積	總展開面積	單件V.F.	總V.F.	
1		J835-CU-LB01	3mm鋁板	UCT34440SC-3 3Coats(銀色)	1	0	1	10.792	0.916	0.916	0.733	0.733	
2		J835-CU-LB02	3mm鋁板	UCT34440SC-3 3Coats(銀色)	1	0	1	9.804	0.833	0.833	0.663	0.663	
3		J835-CU-LB03	3mm鋁板	UCT34440SC-3 3Coats(銀色)	1	0	1	9.803	0.833	0.833	0.663	0.663	
4		J835-CU-LB04	3mm鋁板	UCT34440SC-3 3Coats(銀色)	1	0	1	9.804	0.833	0.833	0.663	0.663	
5		J835-CU-LB05	3mm鋁板	UCT34440SC-3 3Coats(銀色)	1	0	1	10.262	0.872	0.872	0.695	0.695	
6		J835-CU-LB06	3mm鋁板	UCT34440SC-3 3Coats(銀色)	29	0	29	297.628	0.872	25.276	0.695	20.169	
7		J835-CU-LB07	3mm鋁板	UCT34440SC-3 3Coats(銀色)	1	0	1	5.018	0.426	0.426	0.326	0.326	
8		J835-CU-LB08	3mm鋁板	UCT34440SC-3 3Coats(銀色)	3	0	3	28.807	0.815	2.446	0.649	1.947	
9		J835-CU-LB09	3mm鋁板	UCT34440SC-3 3Coats(銀色)	1	0	1	9.494	0.806	0.806	0.641	0.641	
10		J835-CU-LB10	3mm鋁板	UCT34440SC-3 3Coats(銀色)	1	0	1	10.262	0.872	0.872	0.695	0.695	
11		J835-CU-LB11	3mm鋁板	UCT34440SC-3 3Coats(銀色)	1	0	1	9.487	0.806	0.806	0.641	0.641	
12		J835-CU-LB12	3mm鋁板	UCT34440SC-3 3Coats(銀色)	2	0	2	18.974	0.806	1.611	0.641	1.282	
13		J835-CU-LB13	3mm鋁板	UCT34440SC-3 3Coats(銀色)	1	0	1	9.487	0.806	0.806	0.641	0.641	
14		J835-CU-LB14	3mm鋁板	UCT34440SC-3 3Coats(銀色)	1	0	1	10.262	0.872	0.872	0.695	0.695	
15		J835-CU-LB15	3mm鋁板	UCT34440SC-3 3Coats(銀色)	1	0	1	7.680	0.652	0.652	0.513	0.513	
16		J835-CU-LB16	3mm鋁板	UCT34440SC-3 3Coats(銀色)	1	0	1	9.295	0.789	0.789	0.627	0.627	
17		J835-CU-LB17	3mm鋁板	UCT34440SC-3 3Coats(銀色)	1	0	1	9.522	0.809	0.809	0.643	0.643	
18		J835-CU-LB18	3mm鋁板	UCT34440SC-3 3Coats(銀色)	1	0	1	9.287	0.789	0.789	0.627	0.627	
19		J835-CU-LB19	3mm鋁板	UCT34440SC-3 3Coats(銀色)	1	0	1	9.776	0.830	0.830	0.661	0.661	
20		J835-CU-LB20	3mm鋁板	UCT34440SC-3 3Coats(銀色)	1	0	1	13.432	1.141	1.141	0.975	0.975	

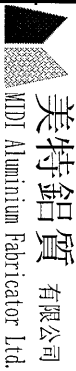
 美特鋁質有限公司 MIDI Aluminium Fabricator Ltd.		工程號:	J 835	計算:	吳樟瑜	日期:	2/4/2017	送呈:	施哥		
		地盤名稱:	天晉平臺	核對:	王禮秋	日期:	2/4/2017	副本:			
		項目類別:	CURTAIN WALL	批准:		日期:					
BM編號:	修改版本:	A/C Code:		總面積:	171.045	總重量:	2014.05	此BM依據大圖計算			
21	J835-CU-LB21	3mm鋁板	UCT34440SC-3 3Coats(銀色)	1	0	1	11.659	0.990	0.990	0.846	0.846
22	J835-CU-LB22	3mm鋁板	UCT34440SC-3 3Coats(銀色)	1	0	1	11.391	0.967	0.967	0.827	0.827
23	J835-CU-LB23	3mm鋁板	UCT34440SC-3 3Coats(銀色)	1	0	1	11.659	0.990	0.990	0.846	0.846
24	J835-CU-LB24	3mm鋁板	UCT34440SC-3 3Coats(銀色)	1	0	1	12.744	1.082	1.082	0.925	0.925
25	J835-CU-LB25	3mm鋁板	UCT34440SC-3 3Coats(銀色)	1	0	1	10.456	0.888	0.888	0.709	0.709
26	J835-CU-LB26	3mm鋁板	UCT34440SC-3 3Coats(銀色)	22	0	22	282.602	1.091	24.000	0.932	20.508
27	J835-CU-LB27	3mm鋁板	UCT34440SC-3 3Coats(銀色)	1	0	1	6.019	0.511	0.511	0.437	0.437
28	J835-CU-LB28	3mm鋁板	UCT34440SC-3 3Coats(銀色)	1	0	1	13.097	1.112	1.112	0.950	0.950
29	J835-CU-LB29	3mm鋁板	UCT34440SC-3 3Coats(銀色)	2	0	2	23.971	1.018	2.036	0.870	1.740
30	J835-CU-LB30	3mm鋁板	UCT34440SC-3 3Coats(銀色)	1	0	1	12.885	1.094	1.094	0.935	0.935
31	J835-CU-LB31	3mm鋁板	UCT34440SC-3 3Coats(銀色)	1	0	1	11.686	0.992	0.992	0.848	0.848
32	J835-CU-LB32	3mm鋁板	UCT34440SC-3 3Coats(銀色)	2	0	2	23.162	0.984	1.967	0.840	1.681
33	J835-CU-LB33	3mm鋁板	UCT34440SC-3 3Coats(銀色)	1	0	1	11.686	0.992	0.992	0.848	0.848
34	J835-CU-LB35	3mm鋁板	UCT34440SC-3 3Coats(銀色)	1	0	1	9.984	0.848	0.848	0.724	0.724
35	J835-CU-LB36	3mm鋁板	UCT34440SC-3 3Coats(銀色)	1	0	1	12.882	1.094	1.094	0.935	0.935
36	J835-CU-LB37	3mm鋁板	UCT34440SC-3 3Coats(銀色)	1	0	1	13.617	1.156	1.156	0.988	0.988
37	J835-CU-LB38	3mm鋁板	UCT34440SC-3 3Coats(銀色)	1	0	1	12.878	1.094	1.094	0.935	0.935
38	J835-CU-LB39	3mm鋁板	UCT34440SC-3 3Coats(銀色)	1	0	1	12.706	1.079	1.079	0.922	0.922
39	J835-CU-LB41	3mm鋁板	UCT34440SC-3 3Coats(銀色)	1	0	1	2.956	0.251	0.251	0.082	0.082
40	J835-CU-LB42	3mm鋁板	UCT34440SC-3 3Coats(銀色)	2	0	2	5.912	0.251	0.502	0.082	0.164
41	J835-CU-LB43	3mm鋁板	UCT34440SC-3 3Coats(銀色)	1	0	1	2.956	0.251	0.251	0.082	0.082
42	J835-CU-LB44	3mm鋁板	UCT34440SC-3 3Coats(銀色)	1	0	1	1.961	0.167	0.167	0.054	0.054



美特鋁質 有限公司
MDT Aluminium Fabricator Ltd.

地盤用鋁板B.M.表

BM編號:	工程號:	J-835	計算:	吳禱瑜	日期:	2/4/2017	送呈:	施哥			
	地盤名稱:	天晉平臺	核對:	王禮秋	日期:	2/4/2017	副本:				
	項目類別:	CURTAIN WALL	批准:		日期:						
	修改版次:		A/C Code:		總面積:	171.045	總重量:	2014.05			
								此BM依據大圖計算			
43	J835-CU-LB45	3mm鋁板	UCT34440SC-3 3Coats(深灰)	1	0	1	4.106	0.349	0.349	0.264	0.264
44	J835-CU-LB46	3mm鋁板	UCT34440SC-3 3Coats(銀色)	1	0	1	8.604	0.731	0.731	0.575	0.575
45	J835-CU-LB47	3mm鋁板	UCT34440SC-3 3Coats(銀色)	3	0	3	23.692	0.671	2.012	0.527	1.580
46	J835-CU-LB48	3mm鋁板	UCT34440SC-3 3Coats(銀色)	1	0	1	7.808	0.663	0.663	0.520	0.520
47	J835-CU-LB49	3mm鋁板	UCT34440SC-3 3Coats(銀色)	1	0	1	6.344	0.539	0.539	0.419	0.419
48	J835-CU-LB50	3mm鋁板	UCT34440SC-3 3Coats(銀色)	1	0	1	7.758	0.659	0.659	0.517	0.517
49	J835-CU-LB51	3mm鋁板	UCT34440SC-3 3Coats(銀色)	1	0	1	7.990	0.679	0.679	0.533	0.533
50	J835-CU-LB52	3mm鋁板	UCT34440SC-3 3Coats(銀色)	1	0	1	7.753	0.658	0.658	0.517	0.517
51	J835-CU-LB53	3mm鋁板	UCT34440SC-3 3Coats(銀色)	1	0	1	8.077	0.686	0.686	0.539	0.539
52	J835-CU-LB55	3mm鋁板	UCT64301SC-3 3Coats(深灰)	1	0	1	17.208	1.461	1.461	1.343	1.343
53	J835-CU-LB56	3mm鋁板	UCT64301SC-3 3Coats(深灰)	7	0	7	121.570	1.475	10.324	1.356	9.491
54	J835-CU-LB58	3mm鋁板	UCT64301SC-3 3Coats(深灰)	8	0	8	89.485	0.950	7.600	0.879	7.035
55	J835-CU-LB59	3mm鋁板	UCT64301SC-3 3Coats(深灰)	8	0	8	42.595	0.452	3.617	0.354	2.835
56	J835-CU-LB60	3mm鋁板	UCT64301SC-3 3Coats(深灰)	7	0	7	31.240	0.379	2.653	0.304	2.126
57	J835-CU-LB61	3mm鋁板	UCT64301SC-3 3Coats(深灰)	1	0	1	5.157	0.438	0.438	0.333	0.333
58	J835-CU-LB62	3mm鋁板	UCT64301SC-3 3Coats(深灰)	1	0	1	5.157	0.438	0.438	0.333	0.333
59	J835-CU-LB63	3mm鋁板	UCT64301SC-3 3Coats(深灰)	8	0	8	52.399	0.556	4.450	0.456	3.650
60	J835-CU-LB64	3mm鋁板	UCT64301SC-3 3Coats(深灰)	1	0	1	8.963	0.761	0.761	0.592	0.592
61	J835-CU-LB65	3mm鋁板	UCT64301SC-3 3Coats(深灰)	1	0	1	1.289	0.109	0.109	0.061	0.061
62	J835-CU-LB66	3mm鋁板	UCT64301SC-3 3Coats(深灰)	8	0	8	52.399	0.556	4.450	0.456	3.650
63	J835-CU-LB67	3mm鋁板	UCT64301SC-3 3Coats(深灰)	1	0	1	8.963	0.761	0.761	0.592	0.592
64	J835-CU-LB68	3mm鋁板	UCT64301SC-3 3Coats(深灰)	1	0	1	1.289	0.109	0.109	0.061	0.061

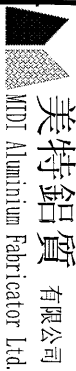 美特鋁質 有限公司 MIDI Aluminium Fabricator Ltd.		工程號:	J-835	計算:	吳禕瑜	日期:	2/4/2017	送呈:	施哥		
		地盤名稱:	天晉平臺	核對:	王禮秋 <th>日期:</th> <td>2/4/2017 <th>副本:</th> <td></td> </td>	日期:	2/4/2017 <th>副本:</th> <td></td>	副本:			
		項目類別:	CURTAIN WALL	批准:		日期:					
BM編號:	修改版本:	A/C Code:	總面積:		總重量:		2014.05		此BM依據大圖計算		
65	J835-CU-LB69	3mm鋁板	UCT64301SC-3 3Coats(深灰)	1	0	1	4.961	0.421	0.421	0.292	0.292
66	J835-CU-LB70	3mm鋁板	UCT64301SC-3 3Coats(深灰)	6	0	6	31.375	0.444	2.665	0.307	1.844
67	J835-CU-LB71	3mm鋁板	UCT64301SC-3 3Coats(深灰)	1	0	1	4.961	0.421	0.421	0.292	0.292
68	J835-CU-LB72	3mm鋁板	UCT64301SC-3 3Coats(深灰)	1	0	1	4.916	0.418	0.418	0.282	0.282
69	J835-CU-LB73	3mm鋁板	UCT64301SC-3 3Coats(深灰)	6	0	6	29.297	0.415	2.488	0.284	1.703
70	J835-CU-LB74	3mm鋁板	UCT64301SC-3 3Coats(深灰)	1	0	1	4.916	0.418	0.418	0.282	0.282
71	J835-CU-LB75	3mm鋁板	UCT64301SC-3 3Coats(深灰)	1	0	1	5.290	0.449	0.449	0.282	0.282
72	J835-CU-LB76	3mm鋁板	UCT64301SC-3 3Coats(深灰)	6	0	6	31.894	0.451	2.709	0.284	1.703
73	J835-CU-LB77	3mm鋁板	UCT64301SC-3 3Coats(深灰)	1	0	1	5.290	0.449	0.449	0.282	0.282
74	J835-CU-LB78	3mm鋁板	UCT34440SC-3 3Coats(銀色)	1	0	1	5.836	0.496	0.496	0.342	0.342
75	J835-CU-LB79	3mm鋁板	UCT34440SC-3 3Coats(銀色)	1	0	1	5.297	0.450	0.450	0.309	0.309
76	J835-CU-LB80	3mm鋁板	UCT34440SC-3 3Coats(銀色)	1	0	1	5.297	0.450	0.450	0.309	0.309
77	J835-CU-LB81	3mm鋁板	UCT34440SC-3 3Coats(銀色)	1	0	1	5.297	0.450	0.450	0.309	0.309
78	J835-CU-LB82	3mm鋁板	UCT34440SC-3 3Coats(銀色)	1	0	1	5.549	0.471	0.471	0.324	0.324
79	J835-CU-LB83	3mm鋁板	UCT34440SC-3 3Coats(銀色)	22	0	22	121.956	0.471	10.357	0.324	7.130
80	J835-CU-LB84	3mm鋁板	UCT34440SC-3 3Coats(銀色)	1	0	1	3.488	0.296	0.296	0.200	0.200
81	J835-CU-LB85	3mm鋁板	UCT34440SC-3 3Coats(銀色)	4	0	4	6.535	0.139	0.555	0.088	0.351
82	J835-CU-LB86	3mm鋁板	UCT34440SC-3 3Coats(銀色)	2	0	2	10.487	0.445	0.891	0.306	0.612
83	J835-CU-LB87	3mm鋁板	UCT34440SC-3 3Coats(銀色)	1	0	1	5.543	0.471	0.471	0.324	0.324
84	J835-CU-LB88	3mm鋁板	UCT34440SC-3 3Coats(銀色)	1	0	1	5.123	0.435	0.435	0.299	0.299
85	J835-CU-LB89	3mm鋁板	UCT34440SC-3 3Coats(銀色)	2	0	2	10.246	0.435	0.870	0.299	0.597
86	J835-CU-LB90	3mm鋁板	UCT34440SC-3 3Coats(銀色)	1	0	1	5.123	0.435	0.435	0.299	0.299

工程號:	J-835	計算:	吳樟瑜	日期:	2/4/2017	送呈:	施哥
地盤名稱:	天晉平臺	核對:	王禮秋	日期:	2/4/2017	副本:	
項目類別:	CURTAIN WALL	批准:		日期:			

BM編號:	修改版本:	A/C Code:	總面積:		總重量:		2014.05		此BM依據大圖計算	
87	J835-CU-LB91	UCT34440SC-3 3Coats(銀色)	1	0	5.543	0.471	0.471	0.324	0.324	
88	J835-CU-LB92	UCT34440SC-3 3Coats(銀色)	1	0	2.695	0.229	0.229	0.152	0.152	
89	J835-CU-LB93	UCT34440SC-3 3Coats(銀色)	1	0	5.945	0.505	0.505	0.348	0.348	
90	J835-CU-LB94	UCT34440SC-3 3Coats(銀色)	2	0	11.889	0.505	1.010	0.348	0.697	
91	J835-CU-LB95	UCT34440SC-3 3Coats(銀色)	1	0	5.945	0.505	0.505	0.348	0.348	
92	J835-CU-LB96	UCT34440SC-3 3Coats(銀色)	1	0	3.956	0.336	0.336	0.228	0.228	
93	J835-CU-LB97	UCT34440SC-3 3Coats(銀色)	3	0	8.213	0.233	0.698	0.113	0.338	
94	J835-CU-LB98	UCT34440SC-3 3Coats(銀色)	1	0	8.793	0.747	0.747	0.441	0.441	
95	J835-CU-LB99	UCT34440SC-3 3Coats(銀色)	1	0	14.254	1.211	1.211	0.827	0.827	
96	J835-CU-LB100	UCT34440SC-3 3Coats(銀色)	3	0	13.137	0.372	1.116	0.187	0.560	
97	J835-CU-LB101	UCT34440SC-3 3Coats(銀色)	2	0	10.656	0.452	0.905	0.228	0.456	
98	J835-CU-LB102	UCT34440SC-3 3Coats(銀色)	1	0	2.475	0.210	0.210	0.103	0.103	
99	J835-CU-LB103	UCT34440SC-3 3Coats(銀色)	1	0	3.440	0.292	0.292	0.146	0.146	
100	J835-CU-LB104	UCT34440SC-3 3Coats(銀色)	2	0	7.207	0.306	0.612	0.153	0.305	
101	J835-CU-LB105	UCT34440SC-3 3Coats(銀色)	1	0	2.336	0.198	0.198	0.097	0.097	
102	J835-CU-LB106	UCT34440SC-3 3Coats(銀色)	3	0	13.137	0.372	1.116	0.187	0.560	
103	J835-CU-LB107	UCT34440SC-3 3Coats(銀色)	2	0	10.656	0.452	0.905	0.228	0.456	
104	J835-CU-A001	UCT64301SC-3 3Coats(深灰)	4	0	2.413	0.051	0.205	0.022	0.088	
105	J835-CU-A002	UCT64301SC-3 3Coats(深灰)	12	0	7.272	0.051	0.618	0.022	0.265	
106	J835-CU-LB109	UCT34440SC-3 3Coats(銀色)	3	0	7.817	0.221	0.664	0.072	0.217	
107	總計:		270	0	270	2014.05	66.409	171.04	51.13	134.378

圖則登記表
DRAWING REGISTER

工程名稱 Project Title: 天晉平臺		接收日期 Receiving Date (適用於客戶圖則)							
工程編號 Project No: J-835		年							
		月							
		日							
分發予 Distributed To					發出日期 Issued Date				
		年	17						
		月	04						
		日	02						


圖則編號 Drg. No.	圖則名稱 Drawing Title	修訂編號 Revision No.							
J835-CU-LB37 /	鋁板加工圖	-							
J835-CU-LB38 /	鋁板加工圖	-							
J835-CU-LB39 /	鋁板加工圖	-							
J835-CU-LB41 /	鋁板加工圖	-							
J835-CU-LB42 /	鋁板加工圖	-							
J835-CU-LB43 /	鋁板加工圖	-							
J835-CU-LB44 /	鋁板加工圖	-							
J835-CU-LB45 /	鋁板加工圖	-							
J835-CU-LB49 /	鋁板加工圖	-							
J835-CU-LB50 /	鋁板加工圖	-							
J835-CU-LB51 /	鋁板加工圖	-							
J835-CU-LB52 /	鋁板加工圖	-							
J835-CU-LB53 /	鋁板加工圖	-							
J835-CU-LB55 /	鋁板加工圖	-							
J835-CU-LB56 /	鋁板加工圖	-							
J835-CU-LB58 /	鋁板加工圖	-							
J835-CU-LB59 /	鋁板加工圖	-							
J835-CU-LB60 /	鋁板加工圖	-							
J835-CU-LB61 /	鋁板加工圖	-							
J835-CU-LB62 /	鋁板加工圖	-							
J835-CU-LB63 /	鋁板加工圖	-							
J835-CU-LB64 /	鋁板加工圖	-							
J835-CU-LB65 /	鋁板加工圖	-							
J835-CU-LB66 /	鋁板加工圖	-							
J835-CU-LB67 /	鋁板加工圖	-							
J835-CU-LB68 /	鋁板加工圖	-							
J835-CU-LB69 /	鋁板加工圖	-							
J835-CU-LB70 /	鋁板加工圖	-							

圖則登記表
DRAWING REGISTER



接收日期 Receiving Date (適用於客戶圖則)	
工程名稱 Project Title: 天晉平臺	年
工程編號 Project No: J-835	月
分發予 Distributed To	日
發出日期 Issued Date	年
	月
	日
圖則編號 Drg. No.	圖則名稱 Drawing Title
J835-CU-LB109 /	鋁板加工圖
J835-CU-A001 /	鋁板加工圖
修訂編號 Revision No.	
-	-
-	-

 美特鋁質 有限公司
MIDI Aluminium Fabricator Ltd.

工程號 J-835 地盤 天晉平臺

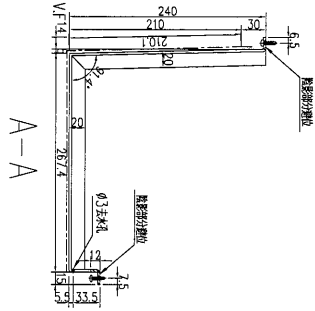

B-B

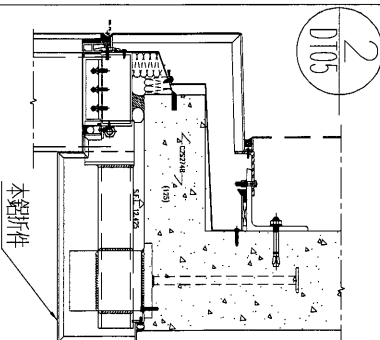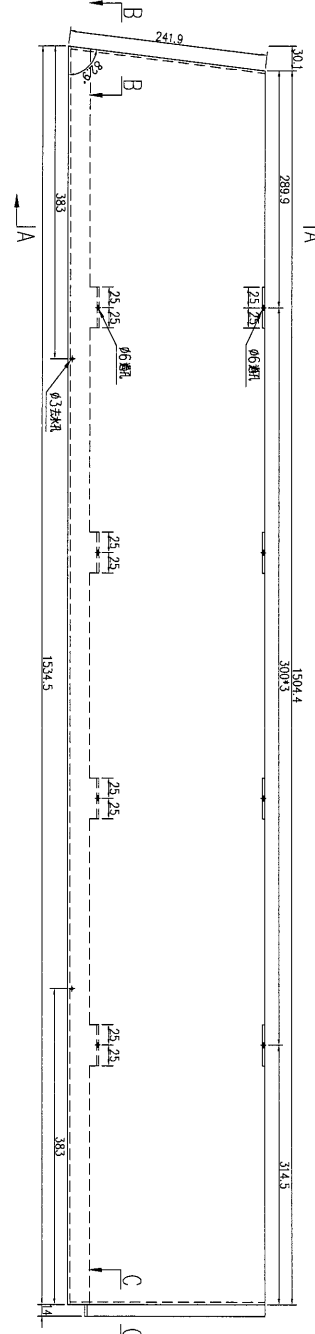

C-C




數量	備註
1	

名稱	鋁板加工圖	制圖	吳沛瑜	2017.03.28	修改		
材料	3mm鋁板	復核	王禮秋	2017.03.28	日期		
顏色	UCT34440SC-3 3CoatS(銀色)	批准			圖號	J835-CU-LB01	

EG-DWG3

 美特鋁質 有限公司
MIDI Aluminium Fabricator Ltd.

工程號	J-835	地盤	天晉平臺
-----	-------	----	------

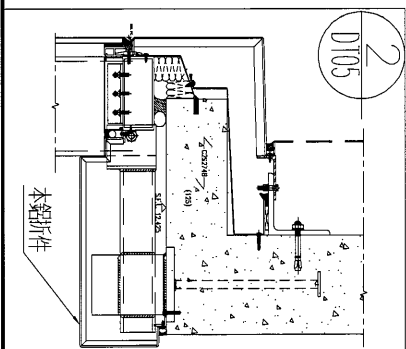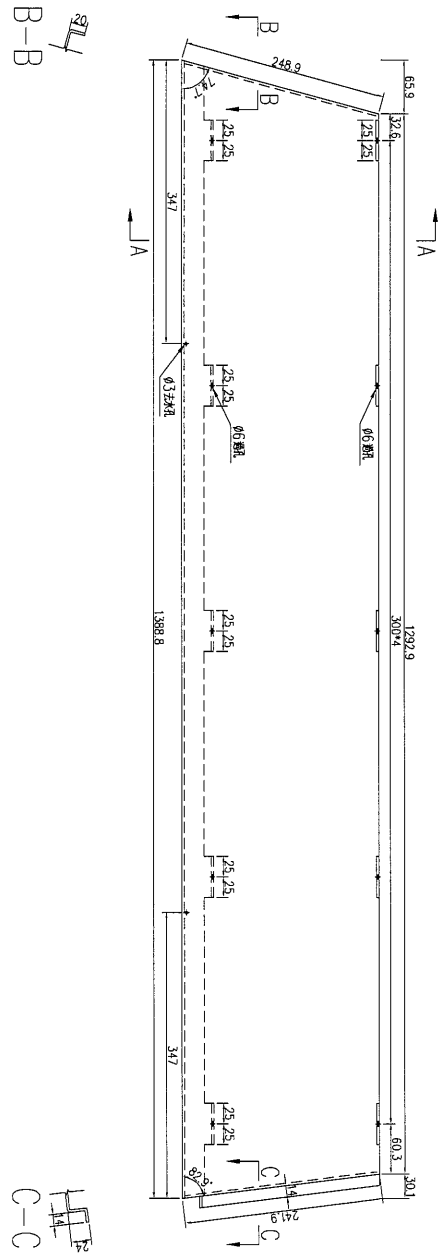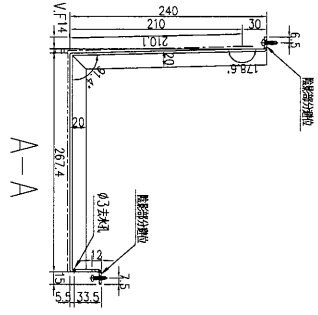




數量	備註
1	

名稱	鋁板加工圖	制圖	吳禕瑜	2017.03.28	修改		
材料	3mm 鋁板	復核	王禮秋	2017.03.28	日期		
顏色	UCT34440SC-3 3CoatS(銀色)	批准			圖號	J835-CU-LB02	



美特鋁質 有限公司
MIDI Aluminium Fabricator Ltd.

工程號	J-835	地盤	天晉平臺
-----	-------	----	------

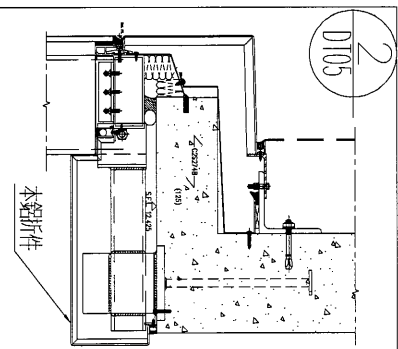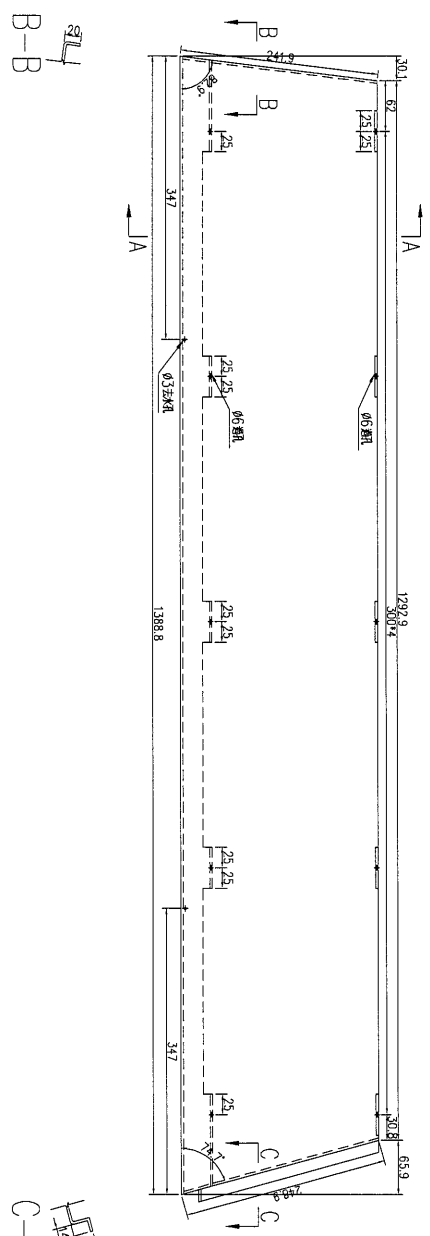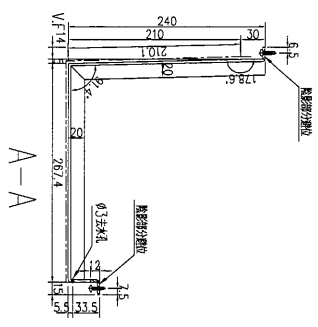

數量	備註
1	

名稱	鋁板加工圖	制圖	吳禕瑜	2017.03.28	修改		
材料	3mm鋁板	復核	王禮秋	2017.03.28	日期		
顏色	UCT34440SC-3 3CoatS(銀色)	批准			圖號	J835-CU-LB04	

EG-DWG3






美特鋁質 有限公司
MIDI Aluminium Fabricator Ltd.

工程號

J-835

地盤

天晉平臺

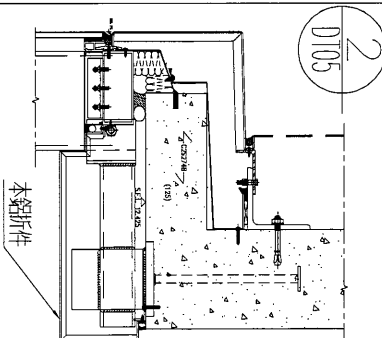
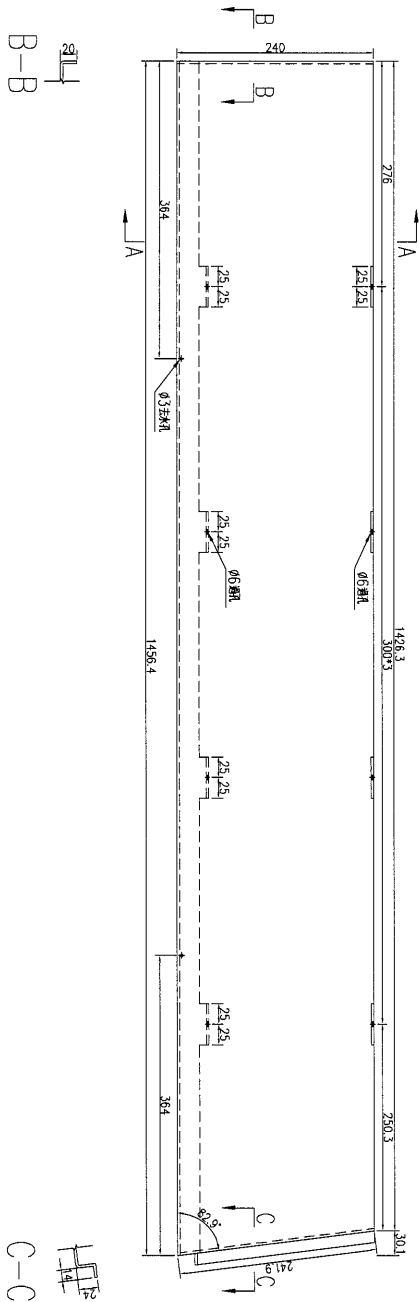
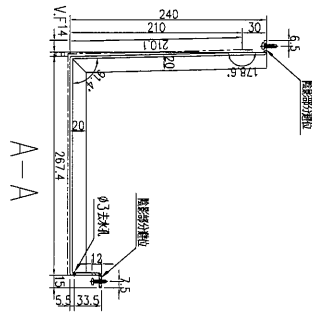


數量	1
備註	

名稱	鋁板加工圖	制圖	吳禕瑜	2017.03.28	修改	
材料	3mm鋁板	復核	王禮秋	2017.03.28	日期	
顏色	UCT34440SC-3 3CoatS(銀色)	批准			圖號	J835-CU-LB05

 美特鋁質 有限公司
MIDI Aluminium Fabricator Ltd.

工程號 J-835 地盤 天晉平臺

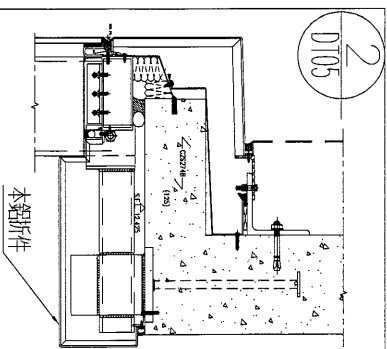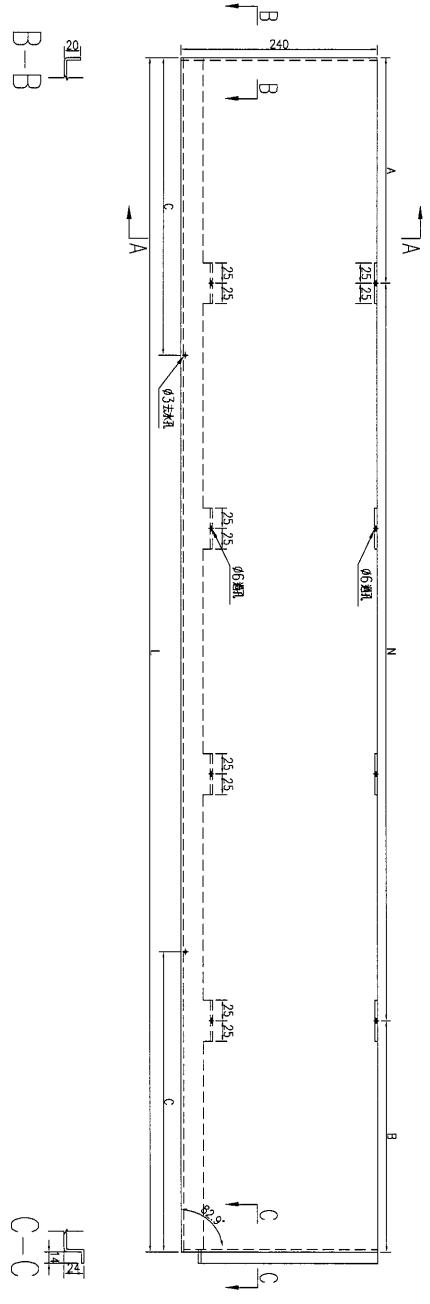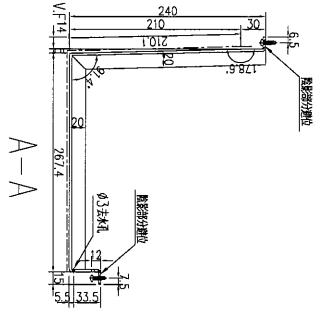

序號	物料編號	長度(L)	A	N	B	C	數量
1	J835-CU-LB06	1456.5	278	300*3	278.5	364	29
2	J835-CU-LB07	682.5	39.5	300*2	43	170	1
3	J835-CU-LB08	1359	79.5	300*4	79.5	339	3
4	J835-CU-LB09	1343	71.5	300*4	71.5	335	1
5	J835-CU-LB25	1485	301.5	300*3	283.5	335	1




名稱	鋁板加工圖	制圖	吳禕瑜	2017.03.28	修改		
材料	3mm鋁板	復核	王禮秋	2017.03.28	日期		
顏色	UCT34440SC-3 3CoatS(銀色)	批准			圖號	J835-CU-LB06	

EG-DWG3



美特鋁質 有限公司
MIDI Aluminium Fabricator Ltd.

工程號 J-835 地盤 天晉平臺

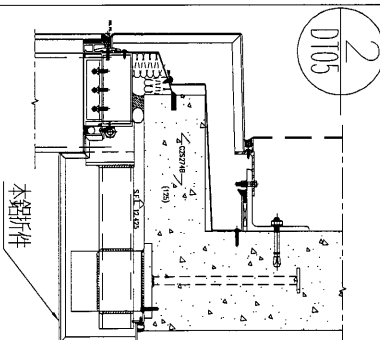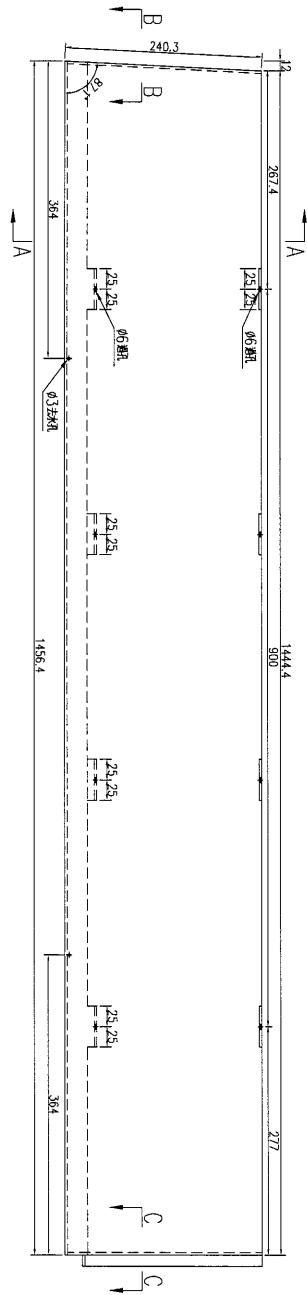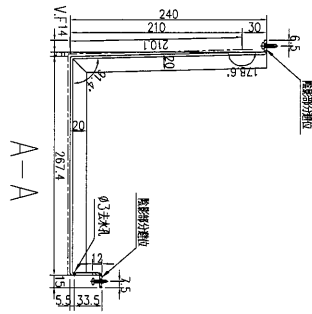

數量	備註
1	




名稱	鋁板加工圖	制圖	吳禕瑜	2017.03.28	修改			
材料	3mm 鋁板	復核	王禮秋	2017.03.28	日期			
顏色	UCT34440SC-3 3CoatS(銀色)	批准			圖號	J835-CU-LB10		

EG-DWG3



美特鋁質 有限公司
MIDI Aluminium Fabricator Ltd.

工程號	J-835	地盤	天晉平臺
-----	-------	----	------

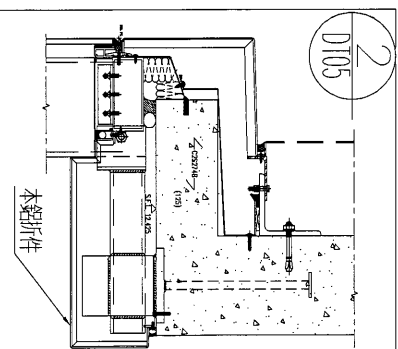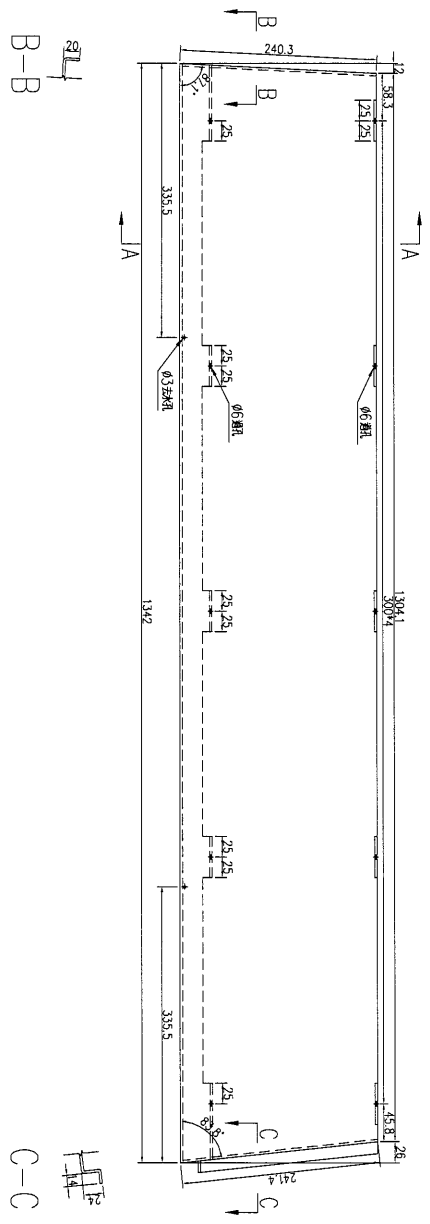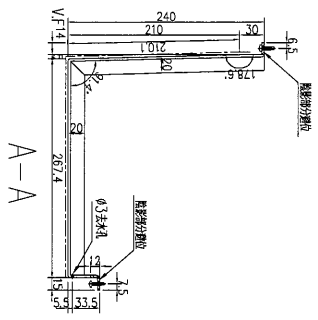

數量	備註
1	


名稱	鋁板加工圖	制圖	吳禕瑜	2017.03.28	修改		
材料	3mm 鋁板	復核	王禮秋	2017.03.28	日期		
顏色	UCT34440SC-3 3CoatS(銀色)	批准			圖號	J835-CU-LB13	

EG-DWG3




美特鋁質 有限公司
MIDI Aluminium Fabricator Ltd.


工程號 J-835 地盤 天晉平臺

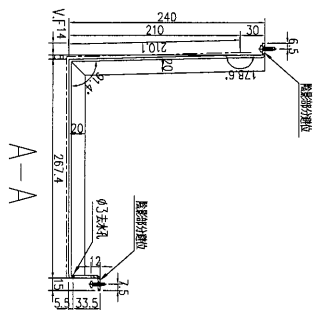

B-B

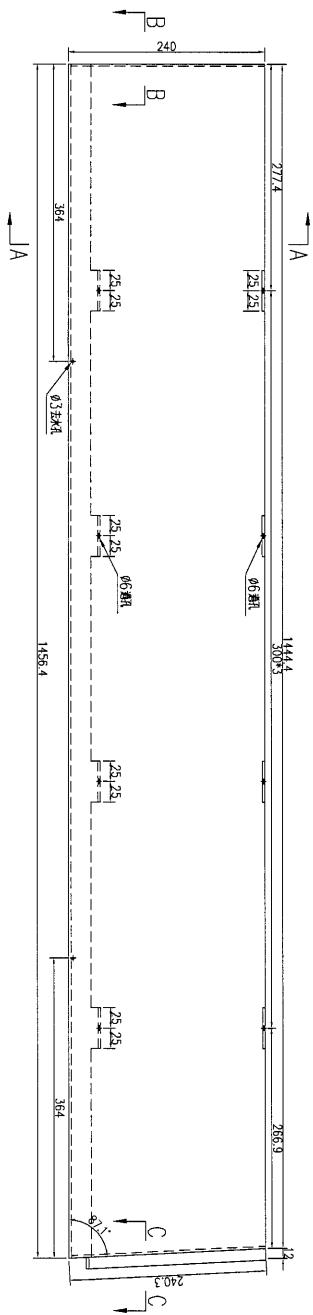

C-C


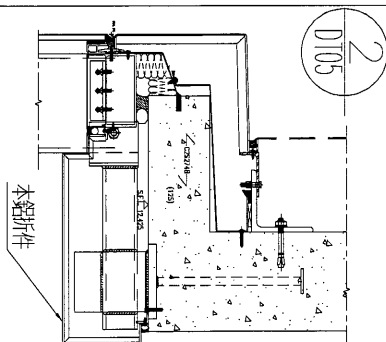


數量	備註
1	

名稱	鋁板加工圖	制圖	吳沛瑜	2017.03.28	修改		
材料	3mm鋁板	復核	王禮秋	2017.03.28	日期		
顏色	UCT34440SC-3 3CoatS(銀色)	批准			圖號	J835-CU-LB14	



美特鋁質 有限公司
 MIDI Aluminium Fabricator Ltd.

工程號	J-835	地盤	天晉平臺
-----	-------	----	------

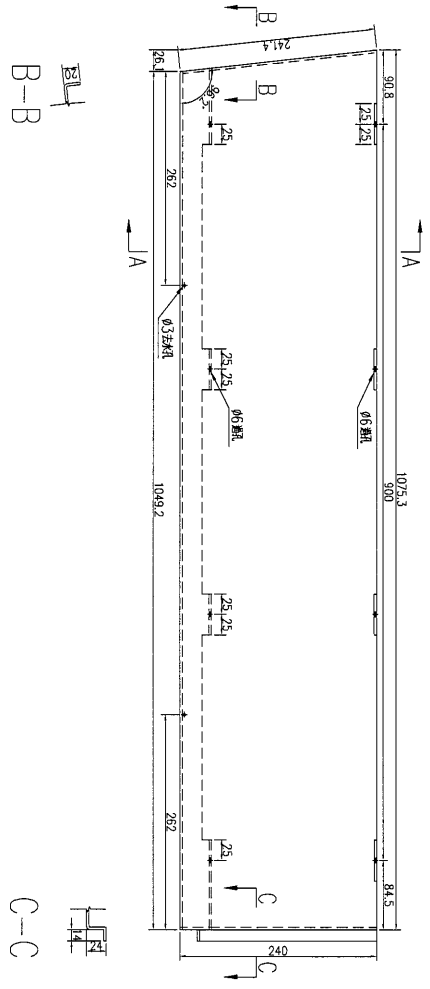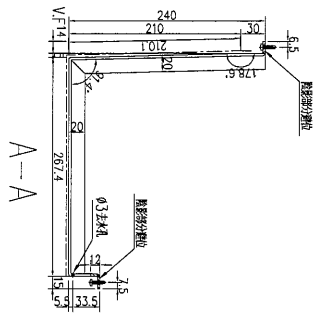

B-B

C-C

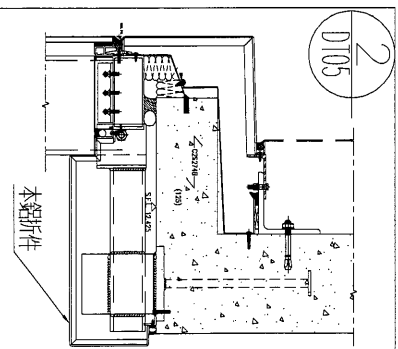




數量	備註
1	

名稱	鋁板加工圖	制圖	吳禕瑜	2017.03.28	修改		
材料	3mm鋁板	復核	王禮秋	2017.03.28	日期		
顏色	UCT34440SC-3 3CoatS(銀色)	批准			圖號	J835-CU-LB15	



美特鋁質 有限公司
MIDI Aluminium Fabricator Ltd.

工程號	J-835	地盤	天晉平臺
-----	-------	----	------

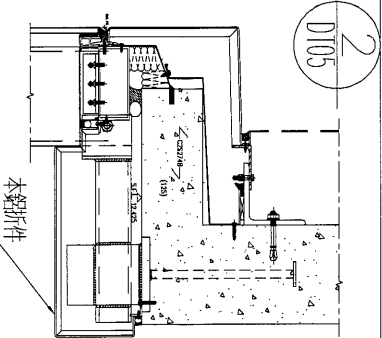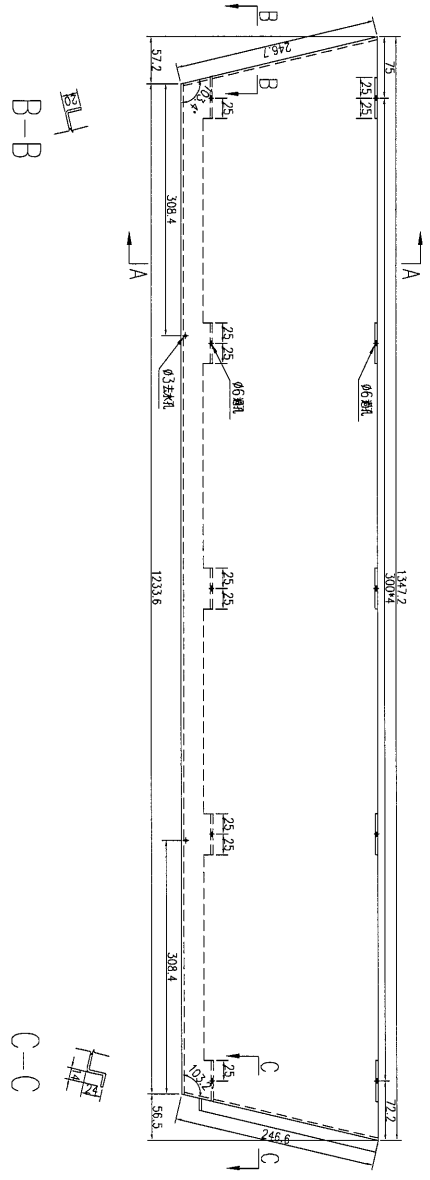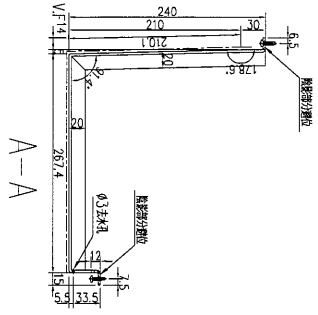




數量	備註
1	

名稱	鋁板加工圖	制圖	吳祚瑜	2017.03.28	修改		
材料	3mm鋁板	復核	王禮秋	2017.03.28	日期		
顏色	UCT34440SC-3 3CoatS(銀色)	批准			圖號	J835-CU-LB17	

EG-DWG3

 美特鋁質有限公司
MIDI Aluminium Fabricator Ltd.

工程號	J-835	地盤	天簷平臺
-----	-------	----	------

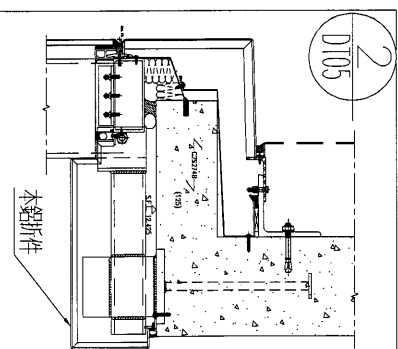
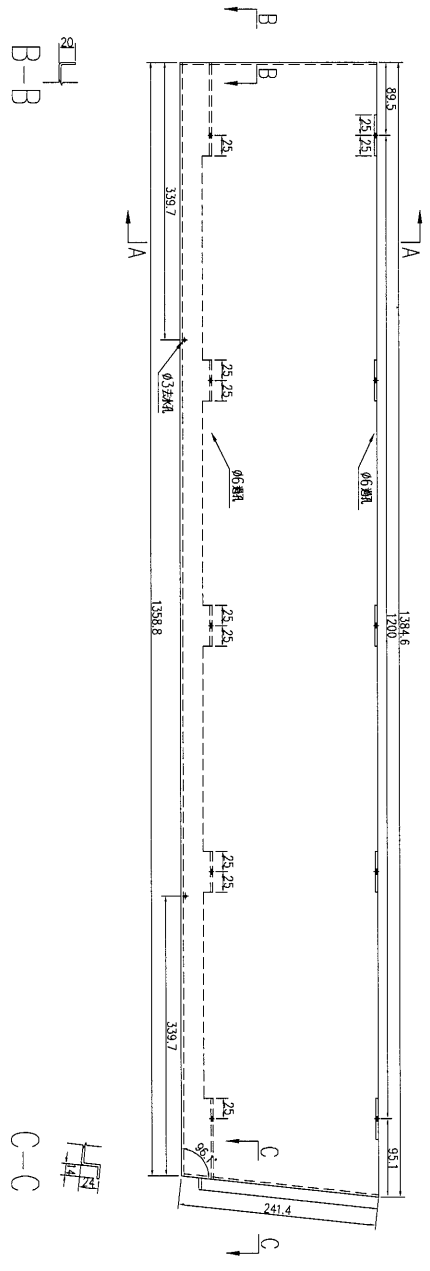
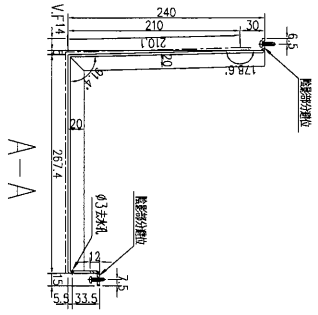


數量	備註
1	

名稱	鋁板加工圖	制圖	吳禕瑜	2017.03.28	修改		
材料	3mm鋁板	復核	王禮秋	2017.03.28	日期		
顏色	UCT34440SC-3 3CoatS(銀色)	批准			圖號	J835-CU-LB19	

 美特鋁質 有限公司
MIDI Aluminium Fabricator Ltd.

工程號	J-835	地盤	天晉平臺
-----	-------	----	------

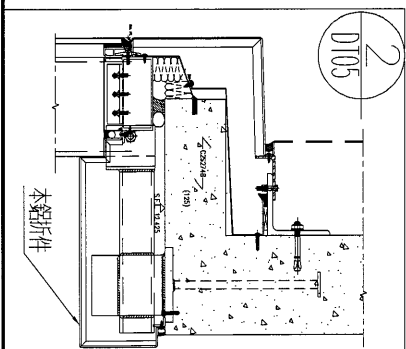
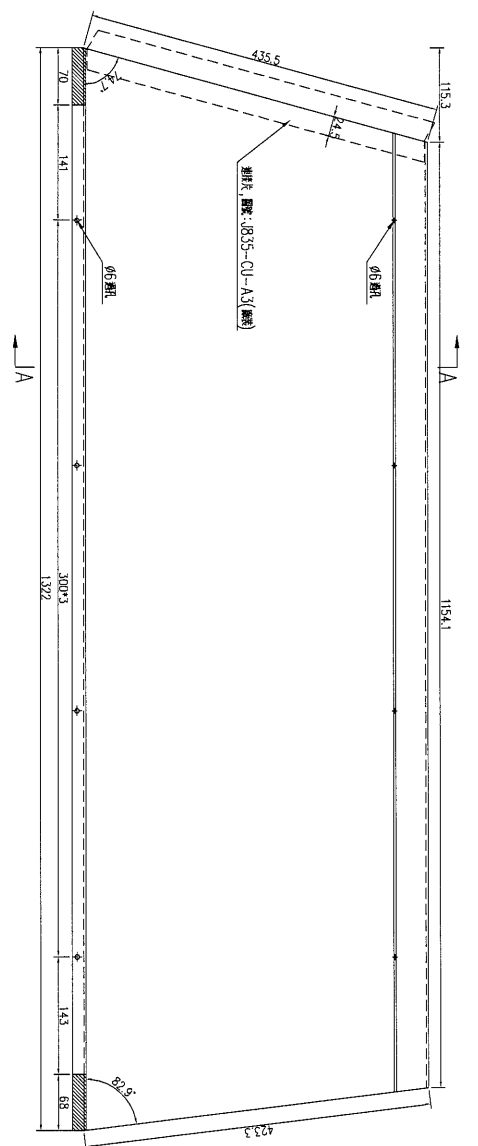
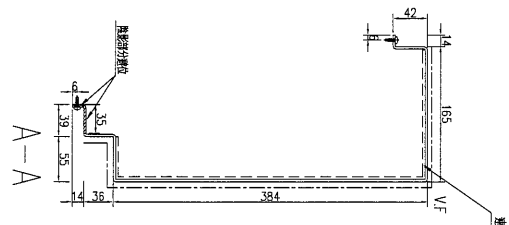


數量	1
備註	

名稱	鋁板加工圖	制圖	吳禕瑜	2017.03.28	修改		
材料	3mm 鋁板	復核	王禮秋	2017.03.28	日期		
顏色	UCT34440SC-3 3CoatS(銀色)	批准			圖號	J835-CU-LB21	


美特鋁質 有限公司
 MIDI Aluminium Fabricator Ltd.

工程號	J-835	地盤	天晉平臺
-----	-------	----	------

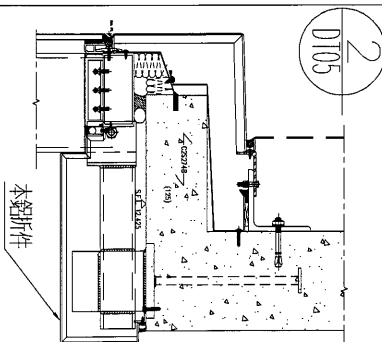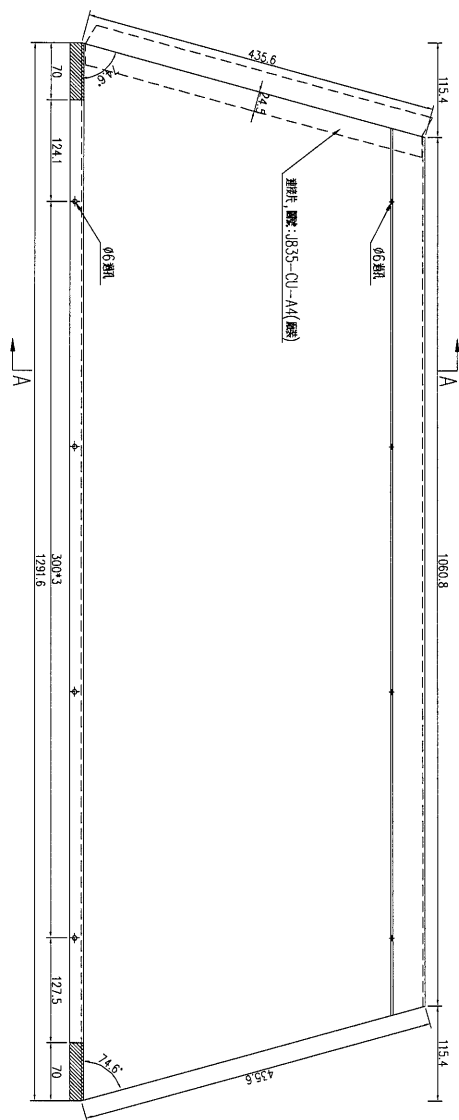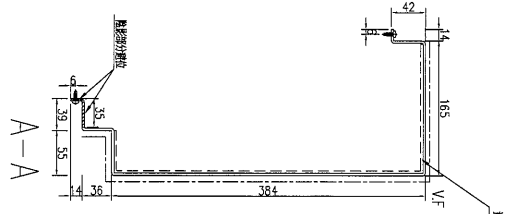



數量	1
備註	

名稱	鋁板加工圖	制圖	吳祿瑜	2017.03.28	修改		
材料	3mm 鋁板	復核	王禮秋	2017.03.28	日期		
顏色	UCT34440SC-3 3CoatS(銀色)	批准			圖號	J835-CU-LB22	

EG-DWG3

 美特鋁質 有限公司
MIDI Aluminium Fabricator Ltd.

工程號	J-835	地盤	天晉平臺
-----	-------	----	------

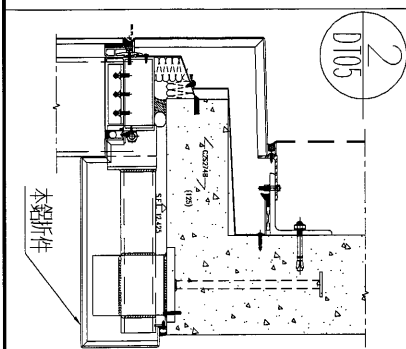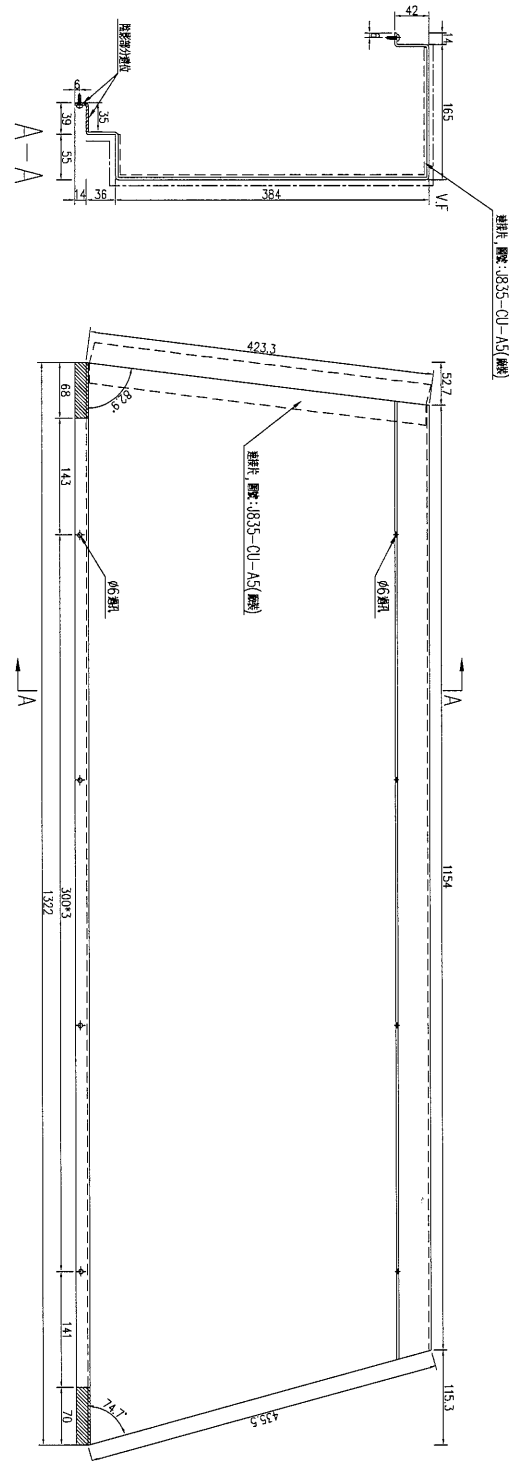

數量	備註
1	



名稱	鋁板加工圖	制圖	吳祿瑜	2017.03.28	修改		
材料	3mm 鋁板	復核	王礼秋	2017.03.28	日期		
顏色	UCT34440SC-3 3CoatsS(銀色)	批准			圖號	J835-CU-LB23	

EG-DWG3



美特鋁質 有限公司
MIDI Aluminium Fabricator Ltd.

工程號	J-835	地盤	天晉平臺
-----	-------	----	------

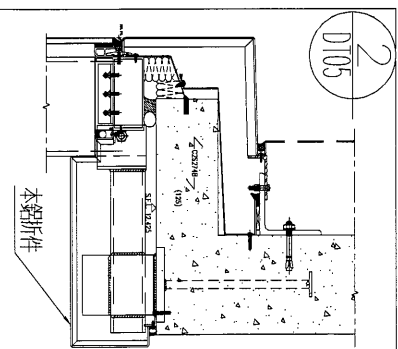
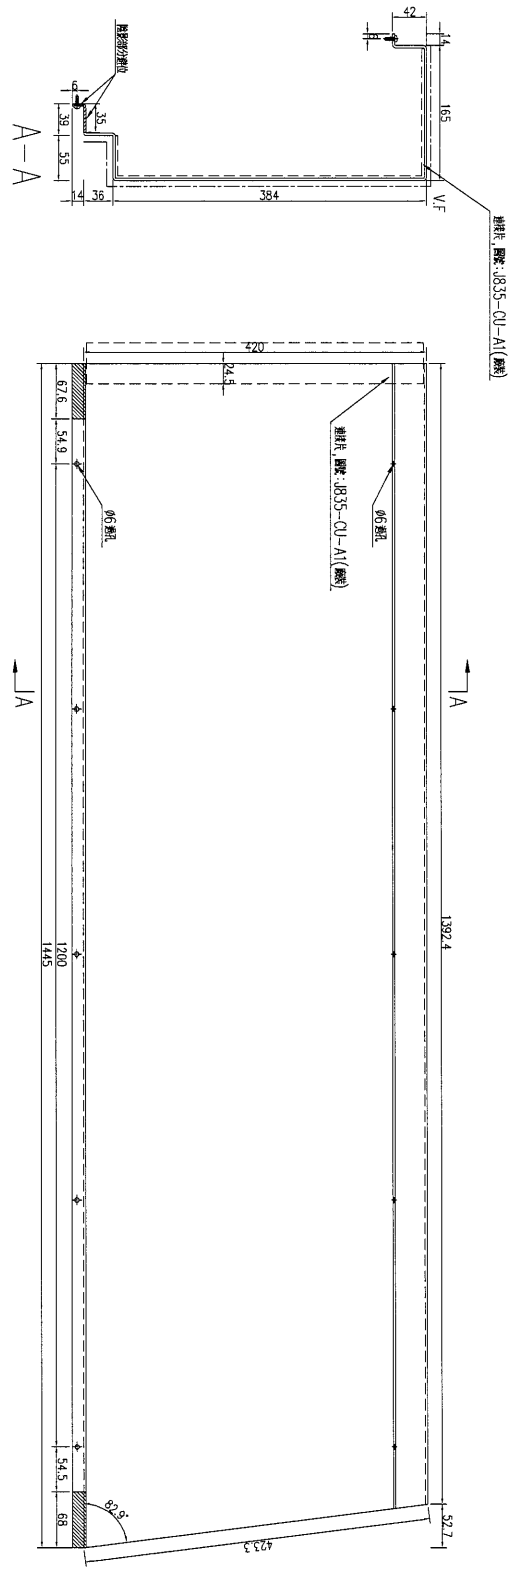


數量	1
備註	


名稱	鋁板加工圖	制圖	吳禕瑜	2017.03.28	修改		
材料	3mm鋁板	復核	王禮秋	2017.03.28	日期		
顏色	UCT34440SC-3 3CoatS(銀色)	批准			圖號	J835-CU-LB24	



工程號	J-835	地盤	天晉平臺
-----	-------	----	------

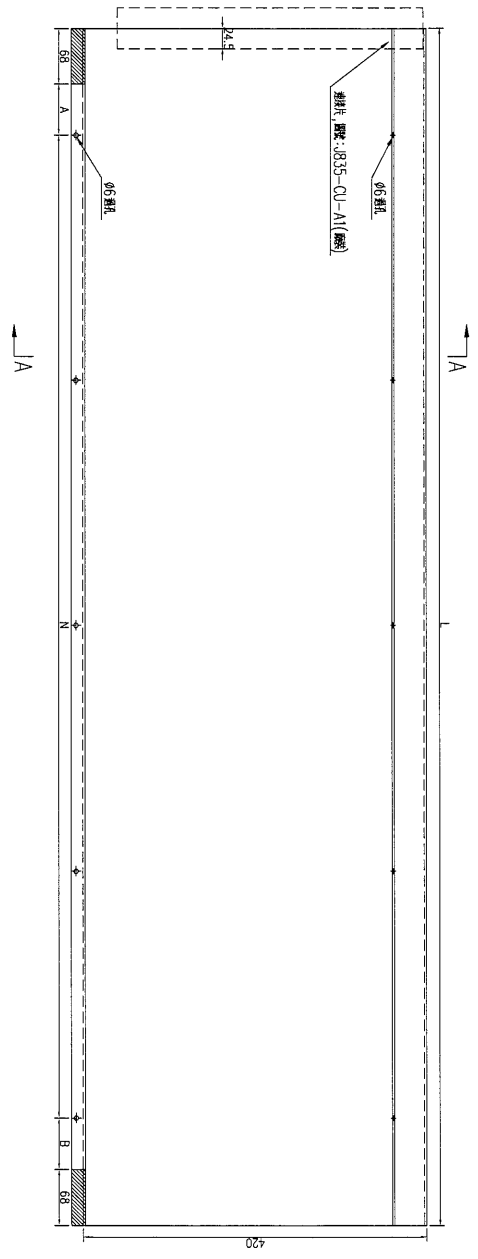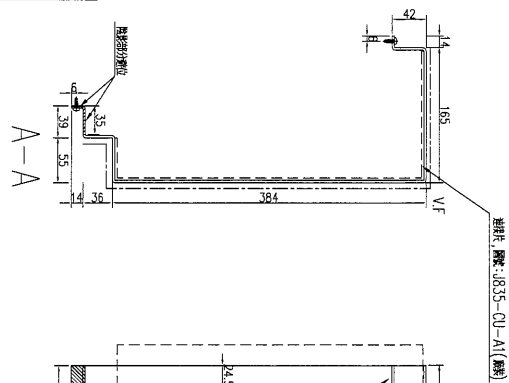




序號	物料編號	長度(L)	A	N	B	數量
1	J835-CU-LB26	1456.5	128	300*4	128.5	22
2	J835-CU-LB27	682.5	191	300	191.5	1
3	J835-CU-LB28	1485	142.5	300*4	142.5	1
4	J835-CU-LB29	1359	79.5	300*4	79.5	2

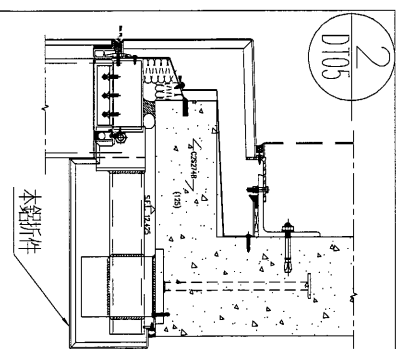

名稱	鋁板加工圖	制圖	吳祎瑜	2017.03.28	修改	
材料	3mm鋁板	復核	王禮秋	2017.03.28	日期	
顏色	UCT34440SC-3 3CoatS(銀色)	批准			圖號	J835-CU-LB26

 美特鋁質 有限公司
MIDI Aluminium Fabricator Ltd.

工程號	J-835	地盤	天晉平臺
-----	-------	----	------

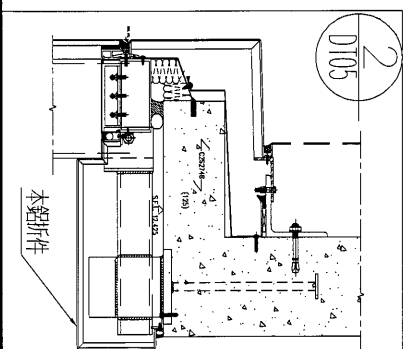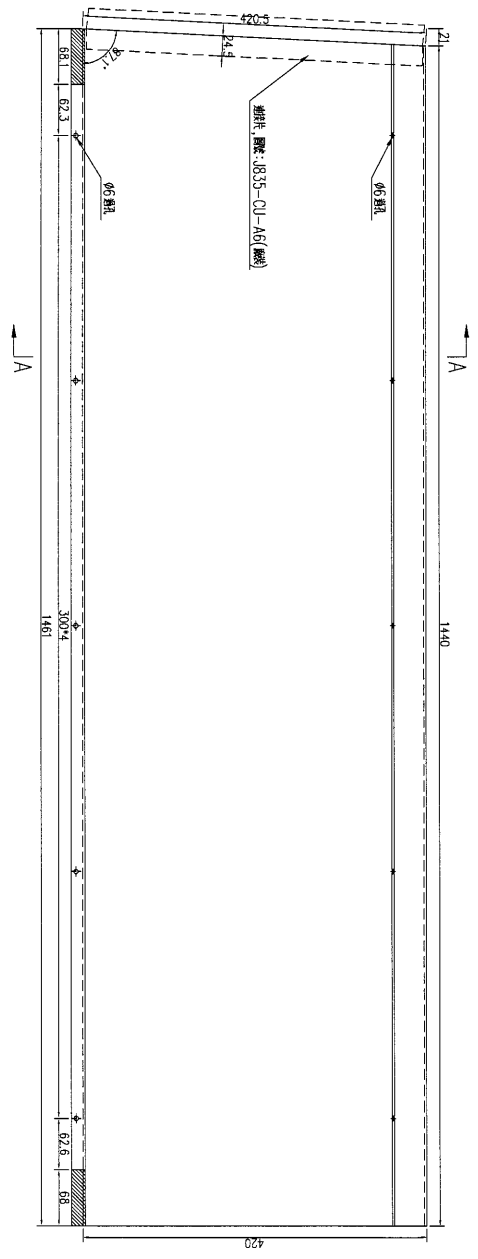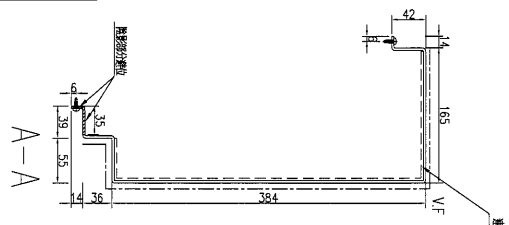

數量	1
備註	

名稱	鋁板加工圖	制圖	吳沛瑜	2017.03.28	修改		
材料	3mm鋁板	復核	王禮秋	2017.03.28	日期		
顏色	UCT34440SC-3 3CoatS(銀色)	批准			圖號	J835-CU-LB30	

EG-DWG3






美特鋁質 有限公司
MIDI Aluminium Fabricator Ltd.

工程號

J-835

地盤

天晉平臺

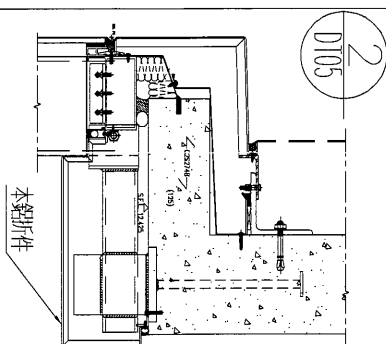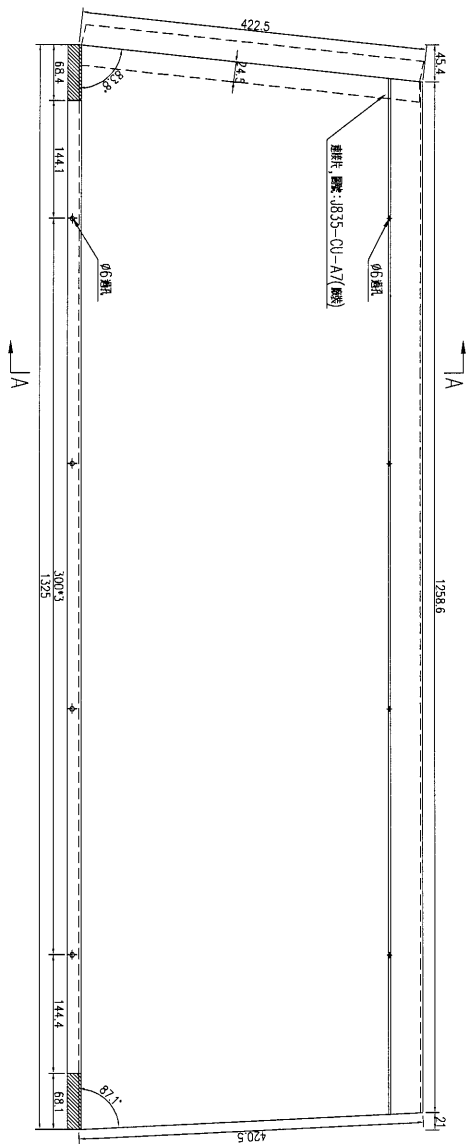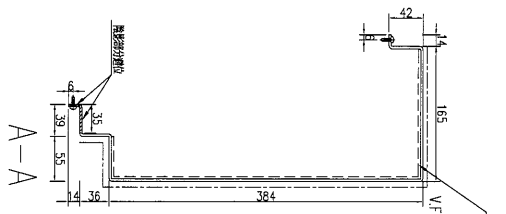



數量	1
備註	

名稱	鋁板加工圖	制圖	吳禕瑜	2017.03.28	修改		
材料	3mm鋁板	復核	王禮秋	2017.03.28	日期		
顏色	UCT34440SC-3 3CoatS(銀色)	批准			圖號	J835-CU-LB31	

EG-DWG3

美特鋁質有限公司
MIDI Aluminium Fabricator Ltd.

工程號 J-835 地盤 天晉平臺

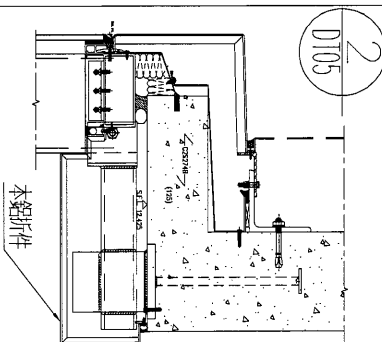
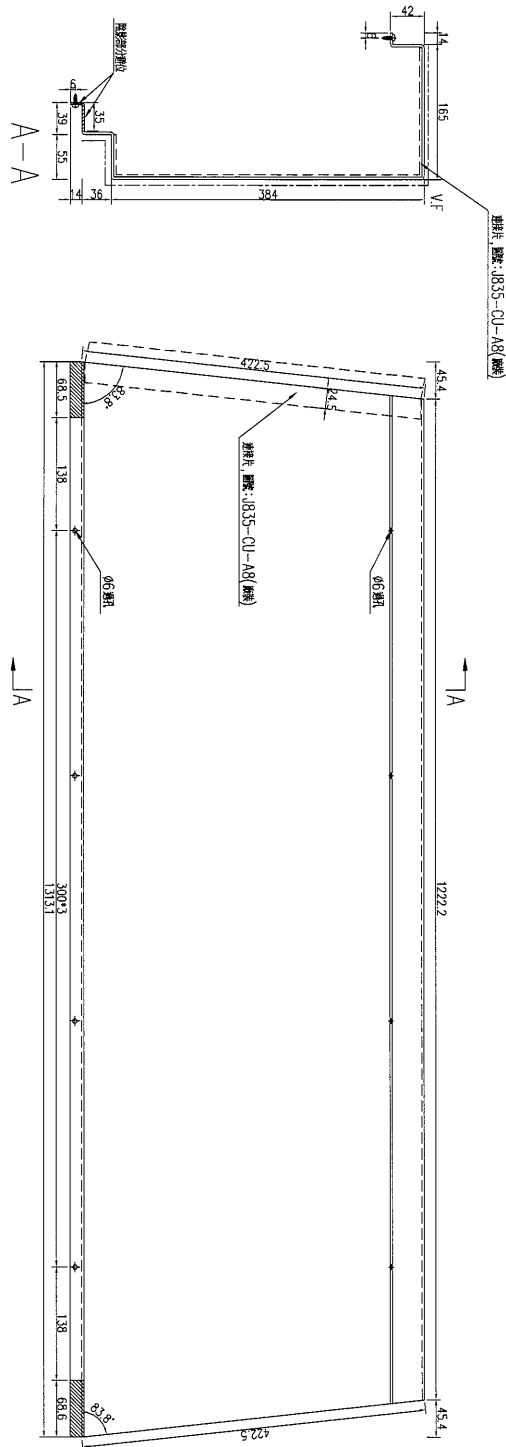


數量	2
備註	

名稱	鋁板加工圖	制圖	吳禕瑜	2017.03.28	修改		
材料	3mm 鋁板	復核	王禮秋	2017.03.28	日期		
顏色	UCT34440SC-3 3CoatS(銀色)	批准			圖號	J835-CU-LB32	

 美特鋁質 有限公司
MIDI Aluminium Fabricator Ltd.


工程號	J-835	地盤	天晉平臺
-----	-------	----	------

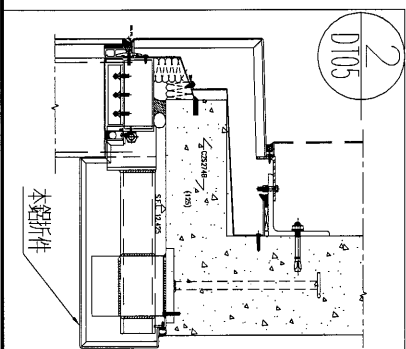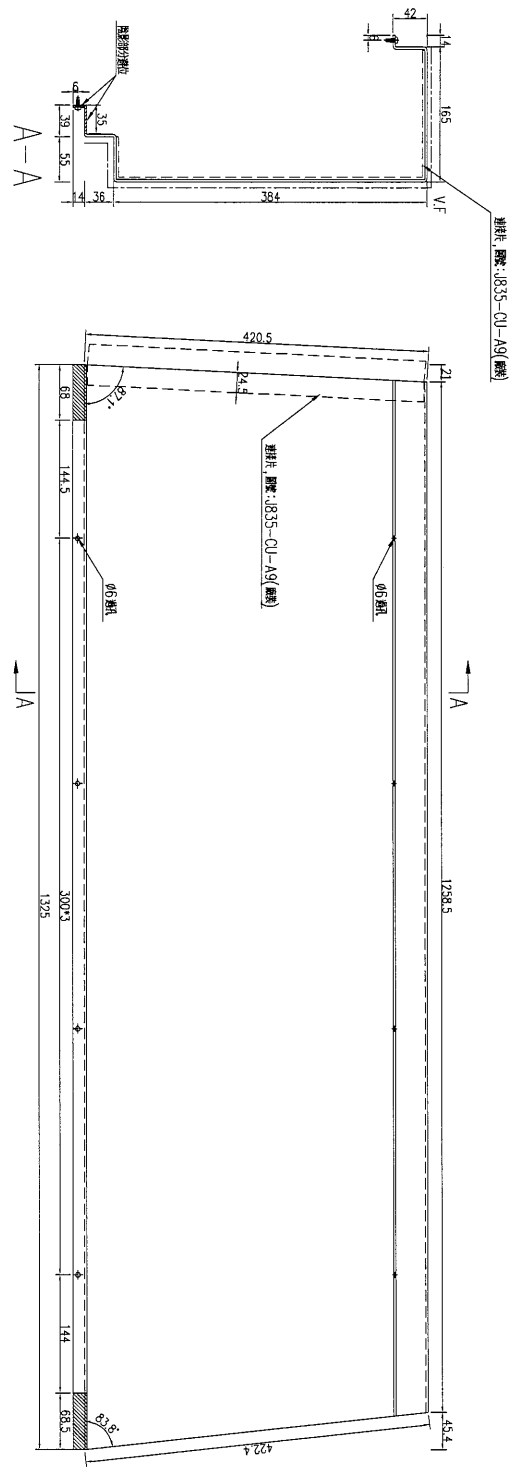

數量	1	備註	
----	---	----	--



名稱	鋁板加工圖	制圖	吳禕瑜	2017.03.28	修改		
材料	3mm 鋁板	復核	王禮秋	2017.03.28	日期		
顏色	UCT34440SC-3 3CoatS(銀色)	批准			圖號	J835-CU-LB33	

EG-DWG3

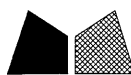

美特鋁質 有限公司
MIDI Aluminium Fabricator Ltd.

工程號	J-835	地盤	天晉平臺
-----	-------	----	------

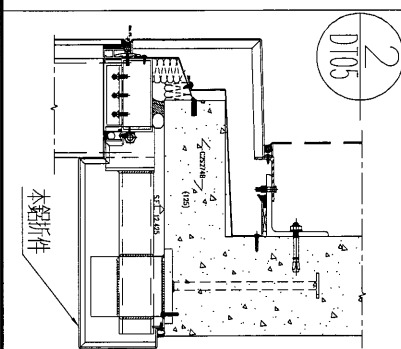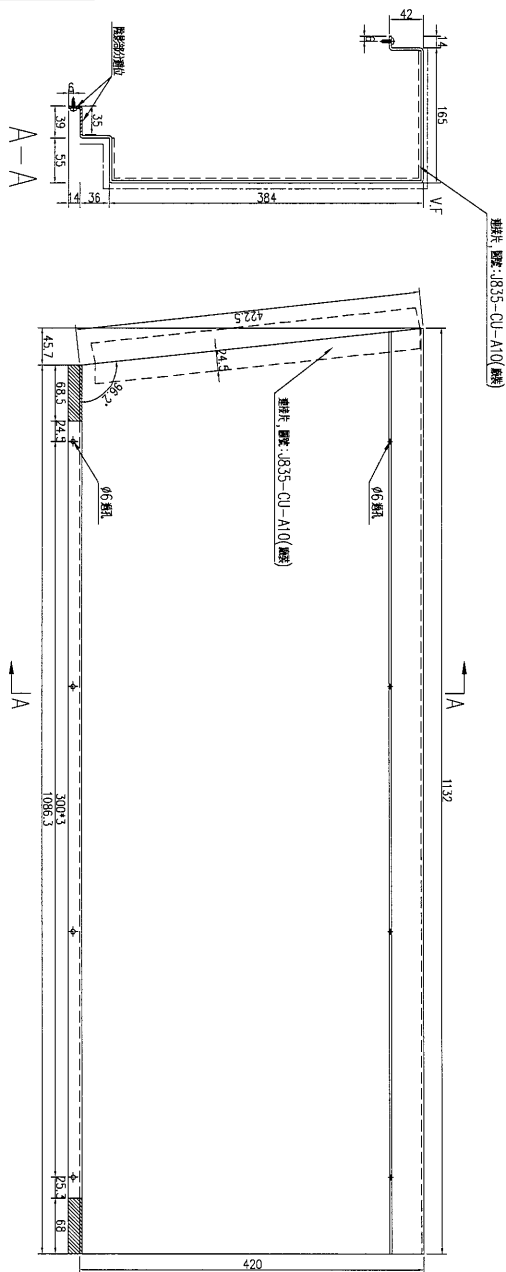

數量	1
備註	



名稱	鋁板加工圖	制圖	吳祿瑜	2017.03.28	修改		
材料	3mm鋁板	復核	王礼秋	2017.03.28	日期		
顏色	UCT34440SC-3 3CoatS(銀色)	批准			圖號	J835-CU-LB35	

EG-DWG3



美特鋁質 有限公司
MIDI Aluminium Fabricator Ltd.

工程號	J-835	地盤	天晉平臺
-----	-------	----	------

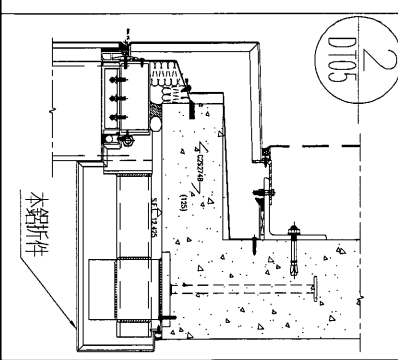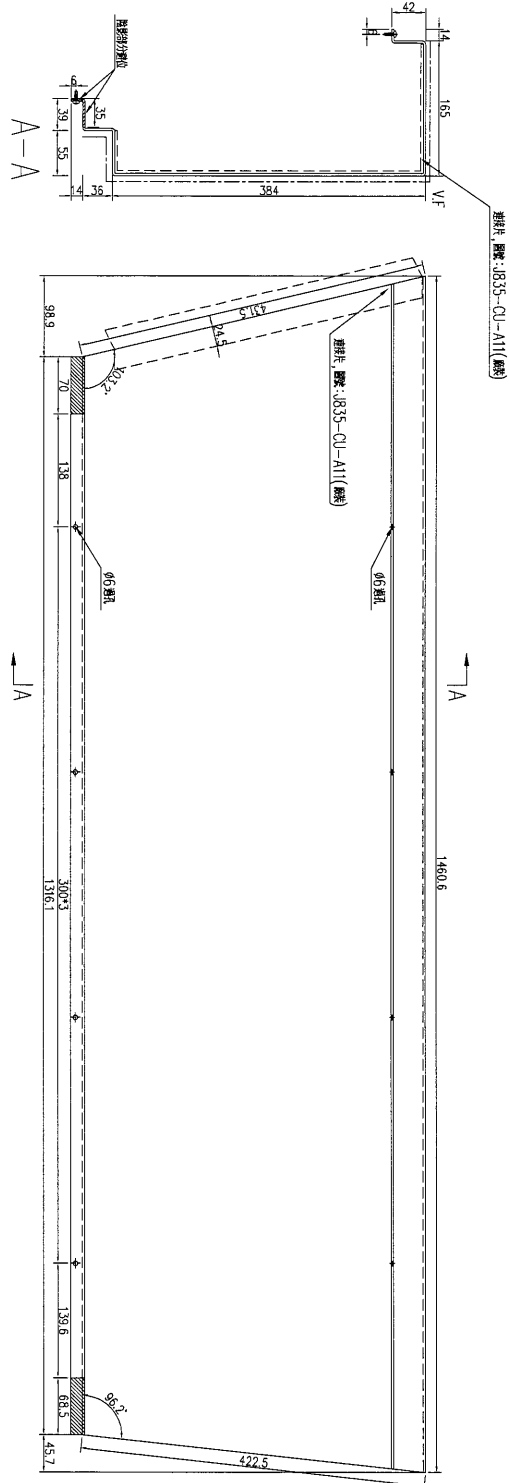



數量	1
備註	

名稱	鋁板加工圖	制圖	吳祿瑜	2017.03.28	修改		
材料	3mm 鋁板	復核	王禮秋	2017.03.28	日期		
顏色	UCT34440SC-3 3CoatS(銀色)	批准			圖號	J835-CU-LB36	

EG-DWG3

美特鋁質 有限公司
MIDI Aluminium Fabricator Ltd.

工程號 J-835 地盤 天晉平臺

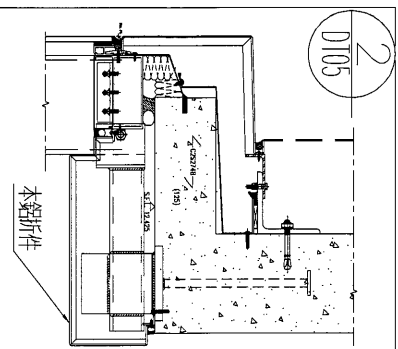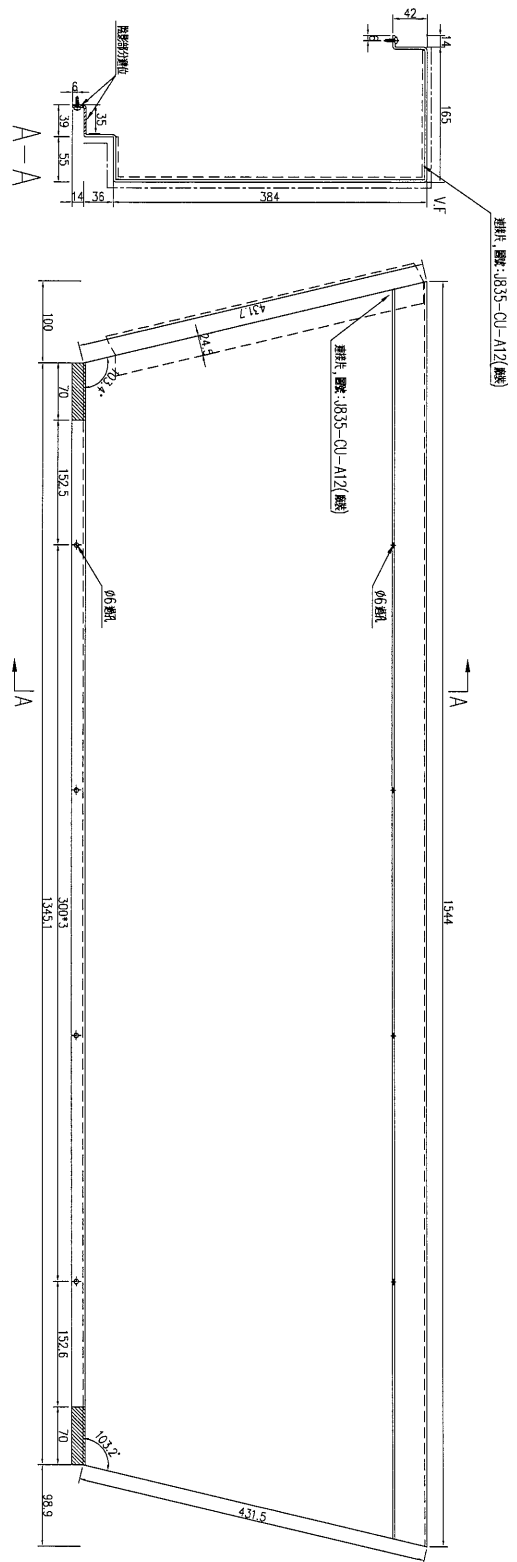

數量	1
備註	




名稱	鋁板加工圖	制圖	吳禕瑜	2017.03.28	修改		
材料	3mm鋁板	復核	王禮秋	2017.03.28	日期		
顏色	UCT34440SC-3 3CoatS(銀色)	批准			圖號	J835-CU-LB37	

EG-DWG3



美特鋁質 有限公司
MIDI Aluminium Fabricator Ltd.

工程號	J-835	地盤	天晉平臺
-----	-------	----	------

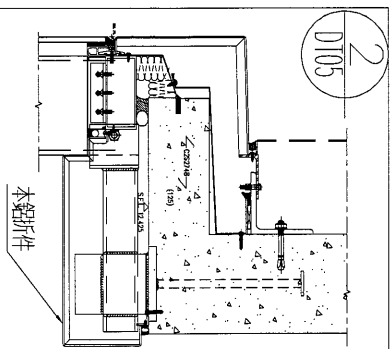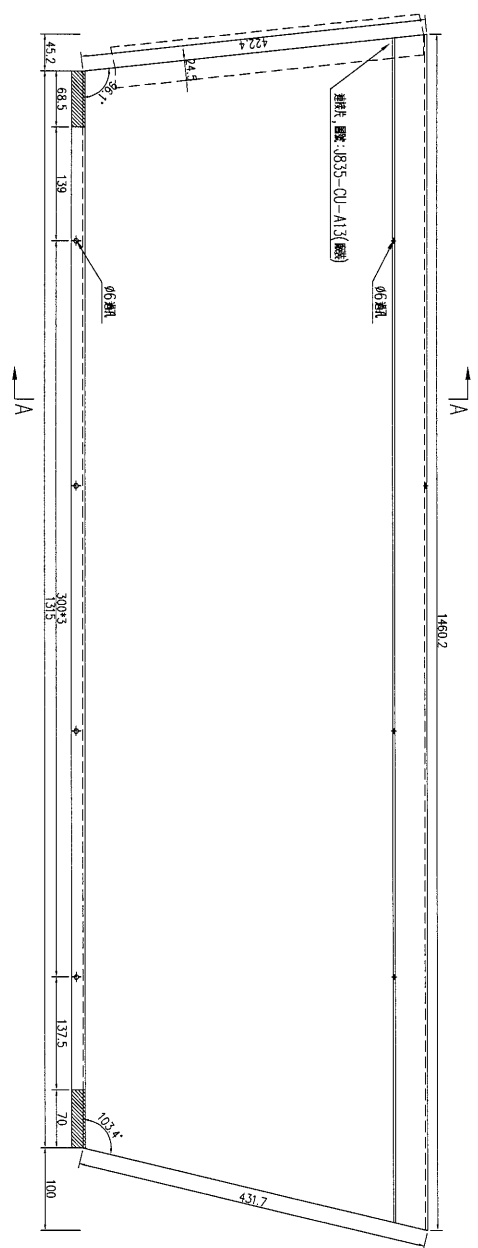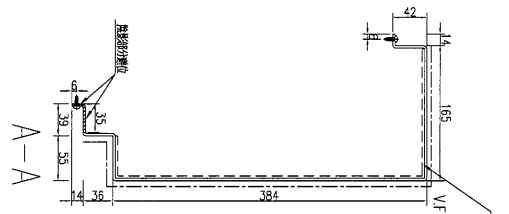

數量	1
備註	



名稱	鋁板加工圖	制圖	吳禕瑜	2017.03.28	修改		
材料	3mm鋁板	復核	王禮秋	2017.03.28	日期		
顏色	UCT34440SC-3 3CoatS(銀色)	批准			圖號	J835-CU-LB38	

80

EG-DWG3

美特鋁質 有限公司
MIDI Aluminium Fabricator Ltd.

工程號 | J-835 | 地盤 | 天晉平臺



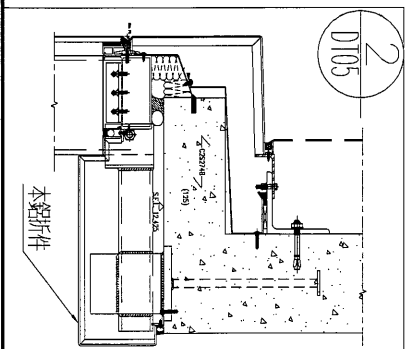
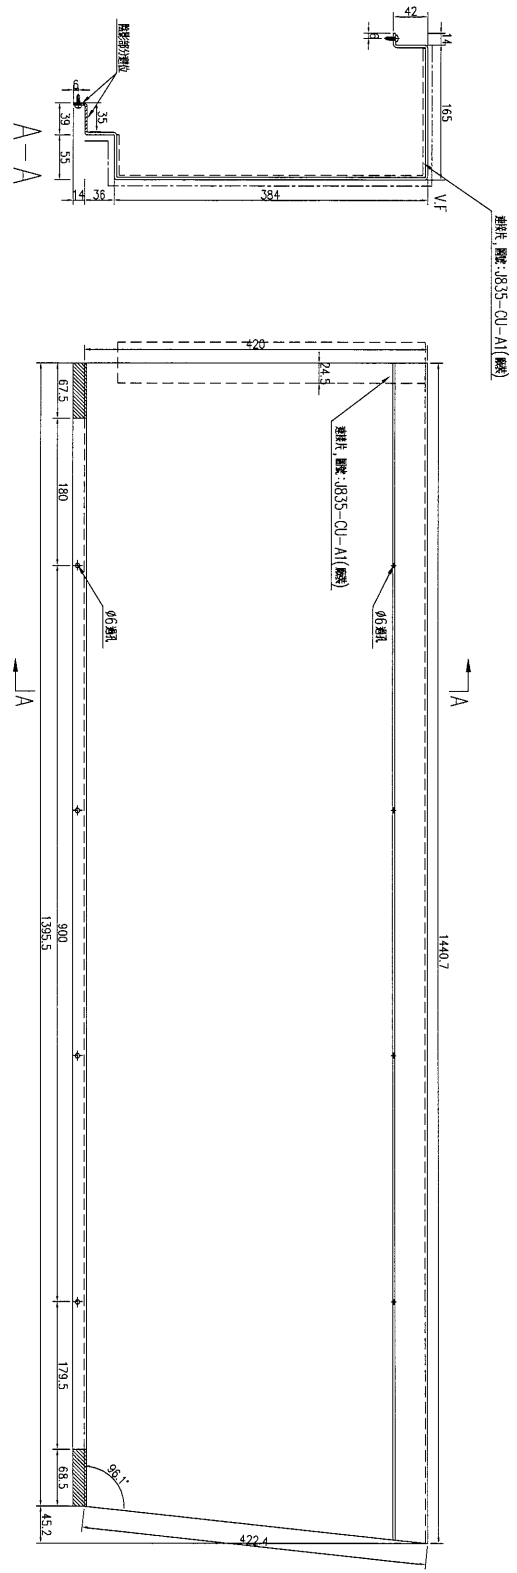


數量	1
備註	

名稱	鋁板加工圖	制圖	吳禕瑜	2017.03.28	修改		
材料	3mm鋁板	復核	王禮秋	2017.03.28	日期		
顏色	UCT34440SC-3 3CoatS(銀色)	批准			圖號	J835-CU-LB39	

 美特鋁質 有限公司
MIDI Aluminium Fabricator Ltd.

工程號	J-835	地盤	天晉平臺
-----	-------	----	------

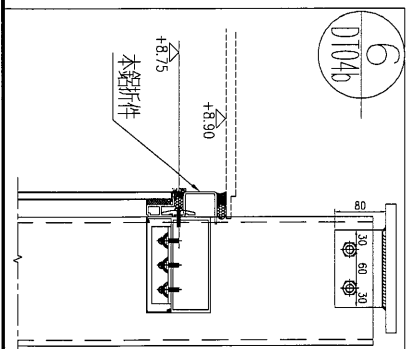
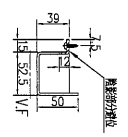
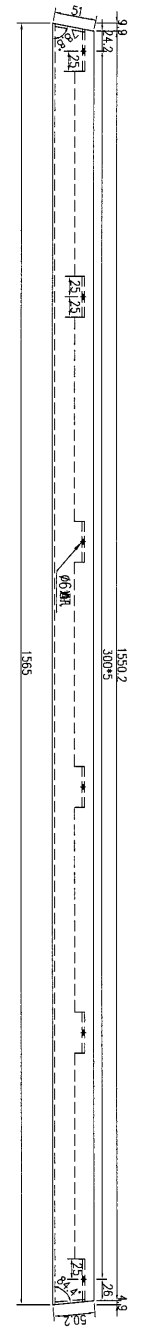
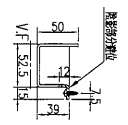


數量	1
備註	

名稱	鋁板加工圖	制圖	吳祿瑜	2017.03.28	修改			
材料	3mm鋁板	復核	王禮秋	2017.03.28	日期			
顏色	UCT34440SC-3 3CoatS(銀色)	批准			圖號	J835-CU-LB41		

 美特鋁質 有限公司
MIDI Aluminium Fabricator Ltd.

工程號	J-835	地盤	天晉平臺
-----	-------	----	------

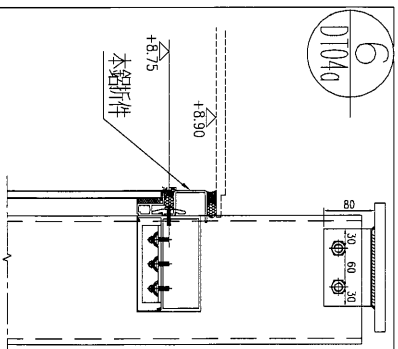
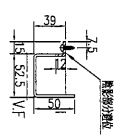
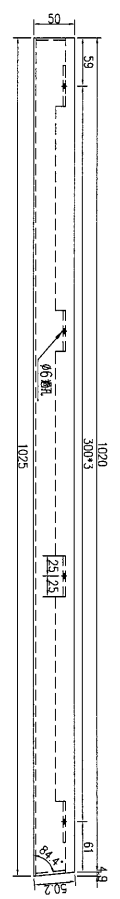
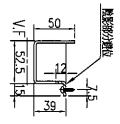


數量	1
備註	

名稱	鋁板加工圖	制圖	吳禕瑜	2017.03.28	修改			
材料	3mm鋁板	復核	王禮秋	2017.03.28	日期			
顏色	UCT34440SC-3 3CoatS(銀色)	批准			圖號	J835-CU-LB44		

 美特鋁質 有限公司
MIDI Aluminium Fabricator Ltd.

工程號	J-835	地盤	天晉平臺
-----	-------	----	------

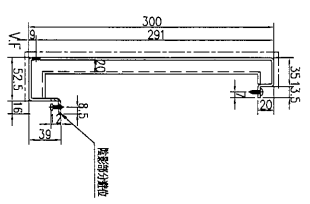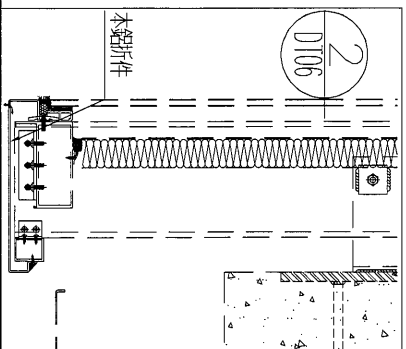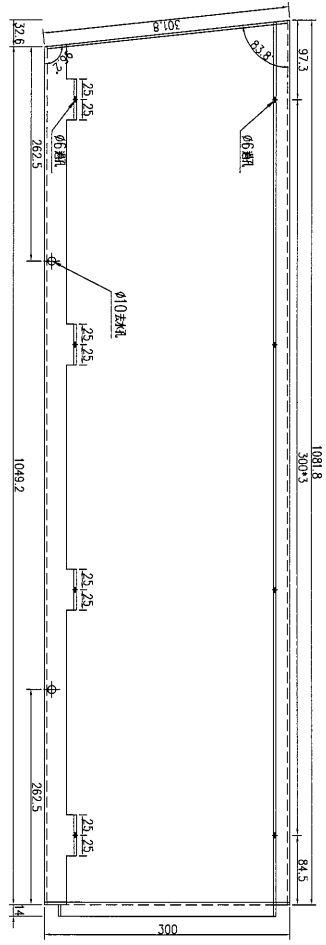
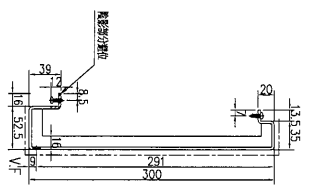


數量	1
備註	

名稱	鋁板加工圖	制圖	吳禕瑜	2017.03.28	修改		
材料	3mm鋁板	復核	王禮秋	2017.03.28	日期		
顏色	UCT34440SC-3 3CoatS(銀色)	批准			圖號	J835-CU-LB49	

 美特鋁質有限公司
MIDI Aluminium Fabricator Ltd.

工程號	J-835	地盤	天晉平臺
-----	-------	----	------


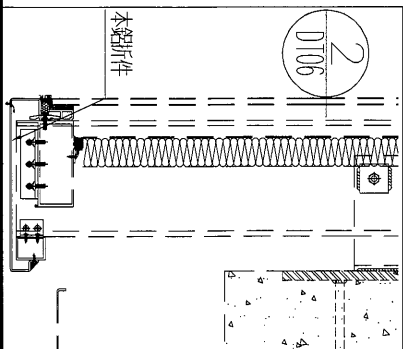
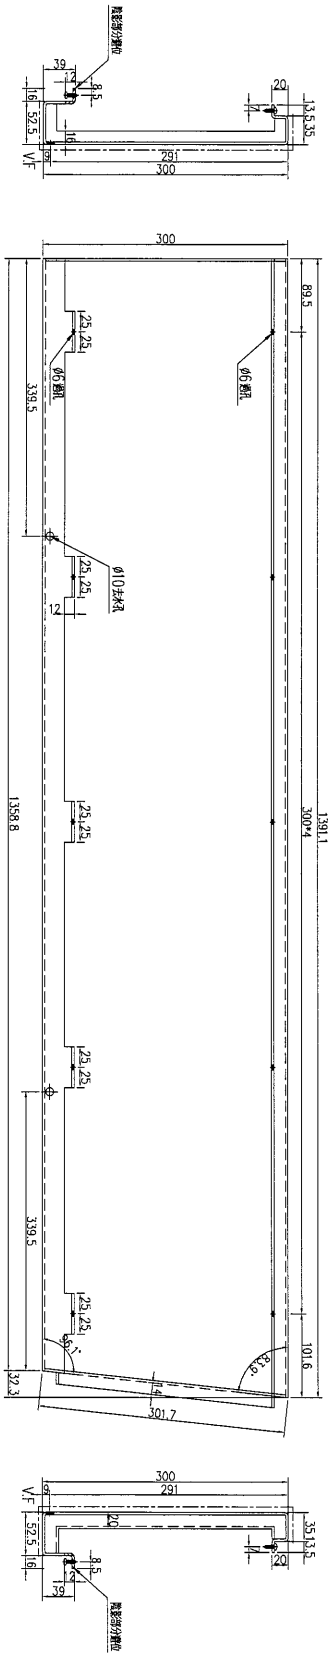


數量	備註
1	

名稱	鋁板加工圖	制圖	吳禕瑜	2017.03.28	修改		
材料	3mm 鋁板	復核	王礼秋	2017.03.28	日期		
顏色	UCT34440SC-3 3CoatS(銀色)	批准			圖號	J835-CU-LB53	

 美特鋁質 有限公司
MIDI Aluminium Fabricator Ltd.

工程號	J-835	地盤	天晉平臺
-----	-------	----	------

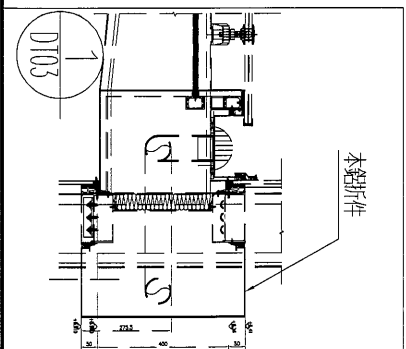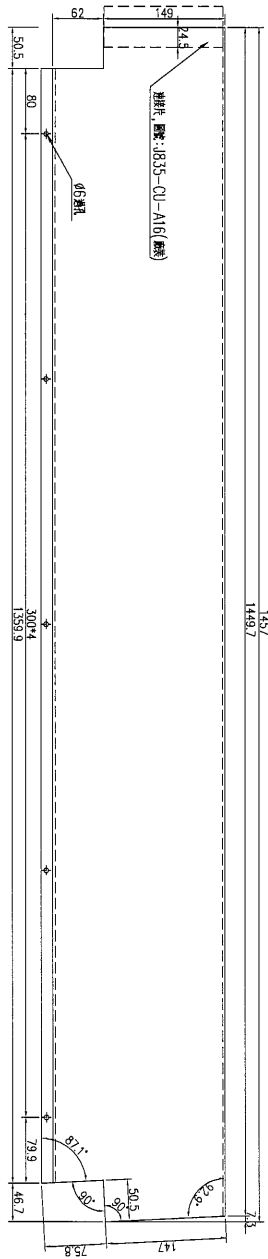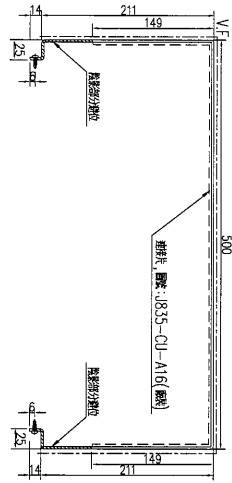




數量	備註
1	

名稱	鋁板加工圖	制圖	吳禕瑜	2017.03.28	修改		
材料	3mm鋁板	復核	王礼秋	2017.03.28	日期		
顏色	UCT64301SC-3 3CoatS(深灰)	批准			圖號	J835-CU-LB55	



美特鋁質 有限公司
MIDI Aluminium Fabricator Ltd.

工程號	J-835	地盤	天晉平臺
-----	-------	----	------

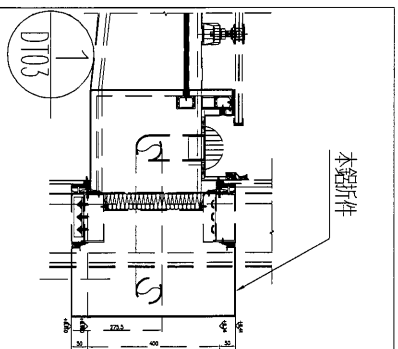
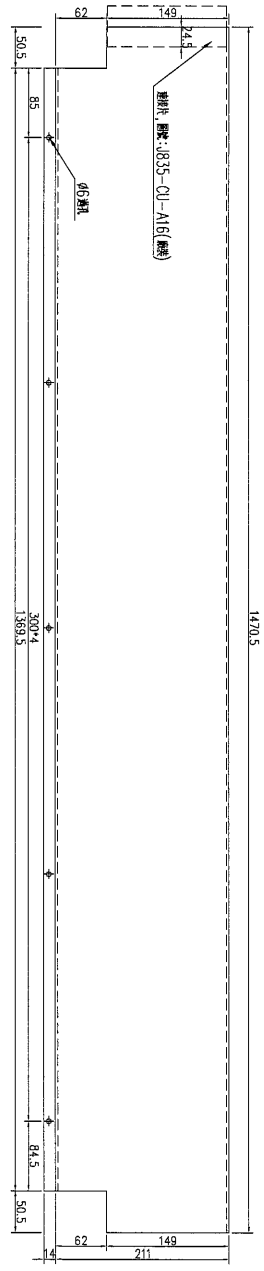
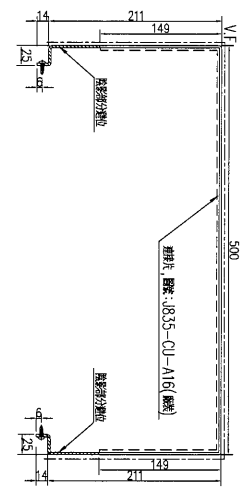


數量	7
備註	

名稱	鋁板加工圖	制圖	吳禕瑜	2017.03.28	修改		
材料	3mm鋁板	復核	王礼秋	2017.03.28	日期		
顏色	UCT64301SC-3 3CoatS(深灰)	批准			圖號	J835-CU-LB56	


美特鋁質 有限公司
 MIDI Aluminium Fabricator Ltd.

工程號	J-835	地盤	天晉平臺
-----	-------	----	------

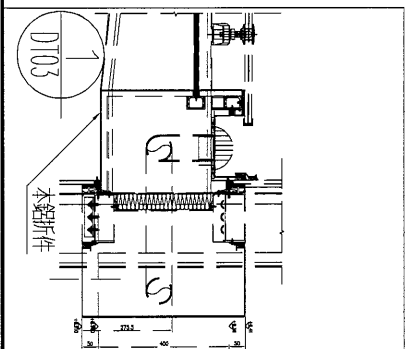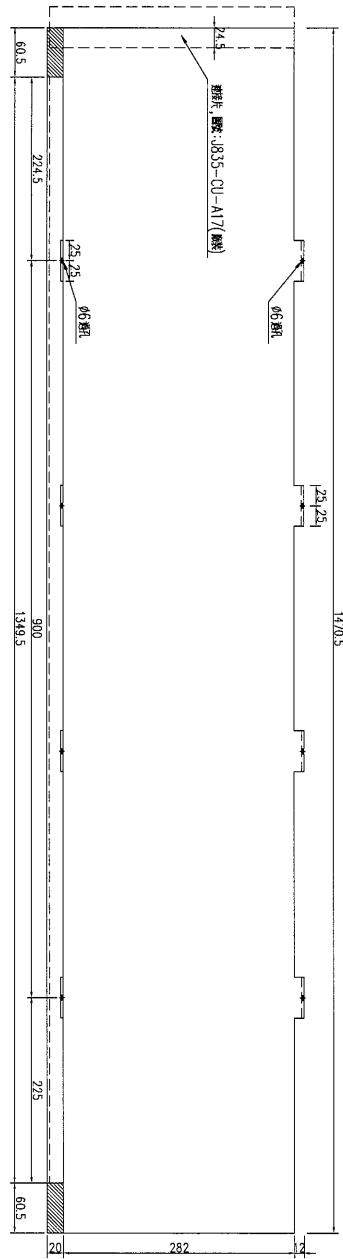
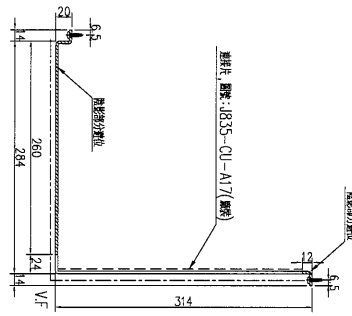


數量	8
備註	

名稱	鋁板加工圖	制圖	吳禕瑜	2017.03.28	修改			
材料	3mm 鋁板	復核	王禮秋	2017.03.28	日期			
顏色	UCT64301SC-3 3CoatS(深灰)	批准			圖號	J835-CU-LB58		

 美特鋁質 有限公司
MIDI Aluminium Fabricator Ltd.

工程號	J-835	地盤	天晉平臺
-----	-------	----	------


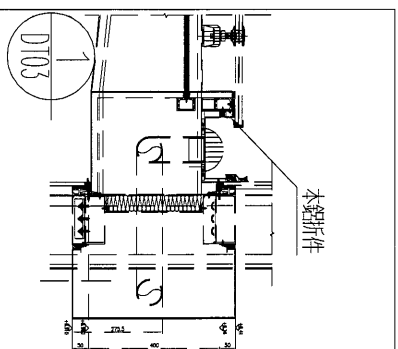
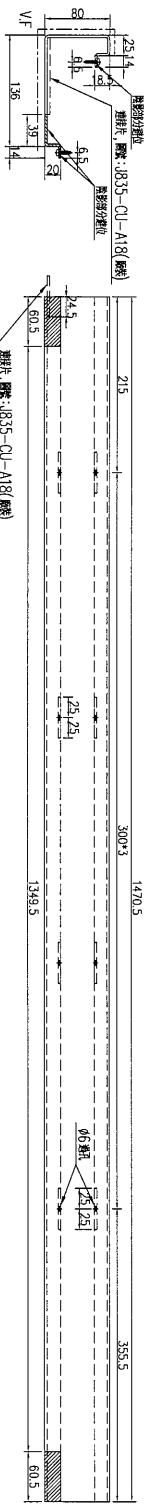


數量	8
備註	

名稱	鋁板加工圖	制圖	吳沛瑜	2017.03.28	修改		
材料	3mm鋁板	復核	王禮秋	2017.03.28	日期		
顏色	UCT64301SC-3 3CoatS(深灰)	批准			圖號	J835-CU-LB59	

 美特鋁質 有限公司
MIDI Aluminium Fabricator Ltd.

工程號	J-835	地盤	天晉平臺
-----	-------	----	------

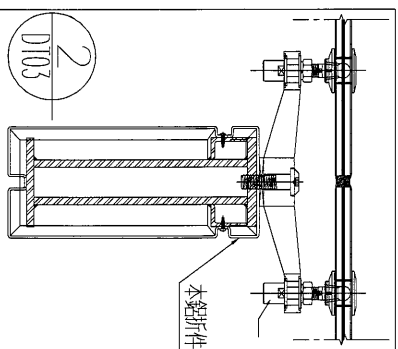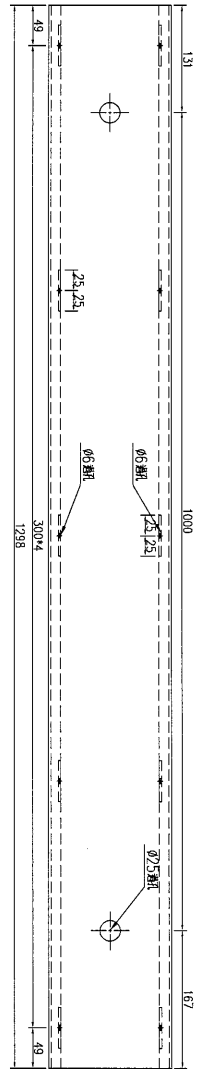
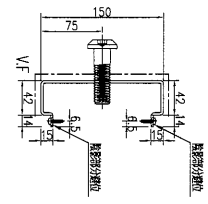


數量	7
備註	

名稱	鋁板加工圖	制圖	吳祿瑜	2017.03.28	修改		
材料	3mm 鋁板	復核	王禮秋	2017.03.28	日期		
顏色	UCT64301SC-3 3CoatS(深灰)	批准			圖號	J835-CU-LB60	

 美特鋁質 有限公司
MIDI Aluminium Fabricator Ltd.

工程號	J-835	地盤	天晉平臺
-----	-------	----	------

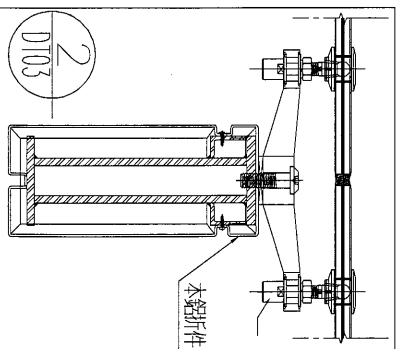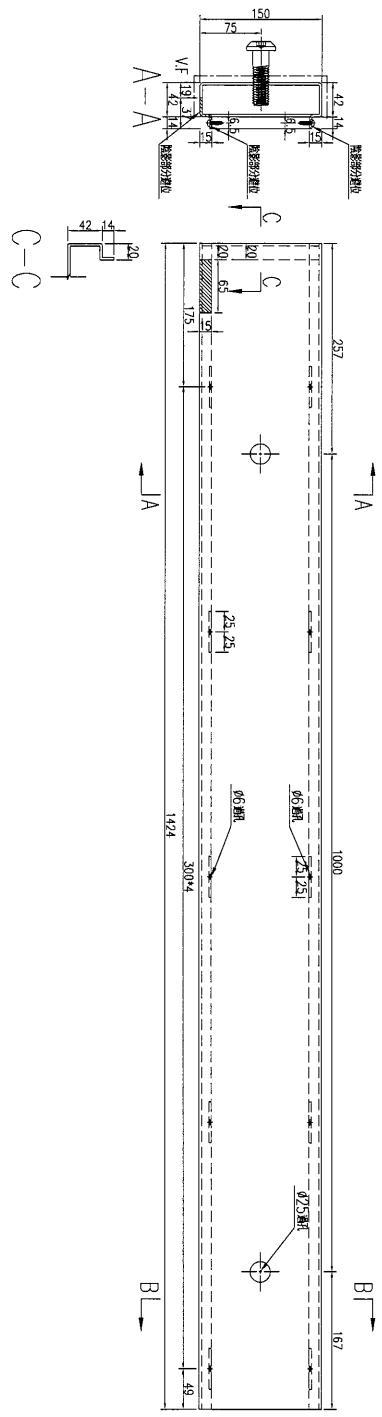




數量	1
備註	

名稱	鋁板加工圖	制圖	吳禕瑜	2017.03.28	修改		
材料	3mm鋁板	復核	王禮秋	2017.03.28	日期		
顏色	UCT64301SC-3 3CoatS(深灰)	批准			圖號	J835-CU-LB61	



美特鋁質 有限公司
MIDI Aluminium Fabricator Ltd.

工程號	J-835	地盤	天晉平臺
-----	-------	----	------


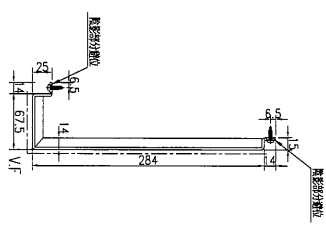
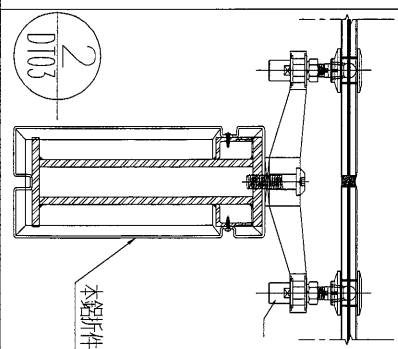
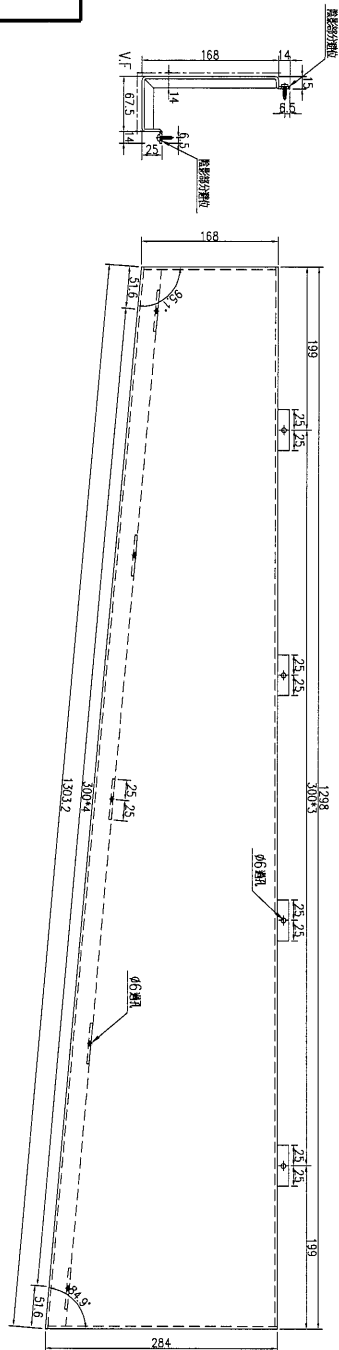


數量	8
備註	

名稱	鋁板加工圖	制圖	吳禕瑜	2017.03.28	修改		
材料	3mm鋁板	復核	王禮秋	2017.03.28	日期		
顏色	UCT64301SC-3 3CoatS(深灰)	批准			圖號	J835-CU-LB63	

 美特鋁質 有限公司
MIDI Aluminium Fabricator Ltd.

工程號 J-835 地盤 天晉平臺

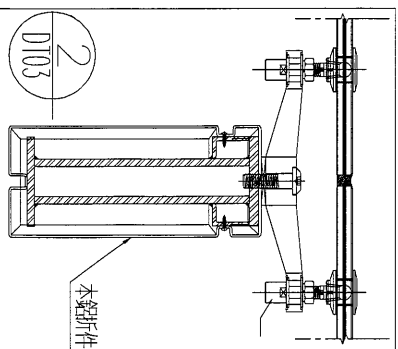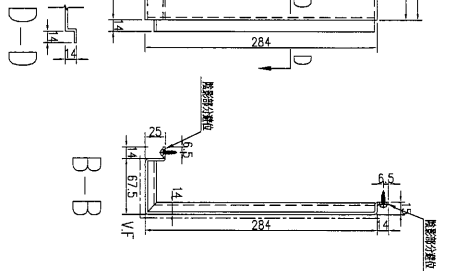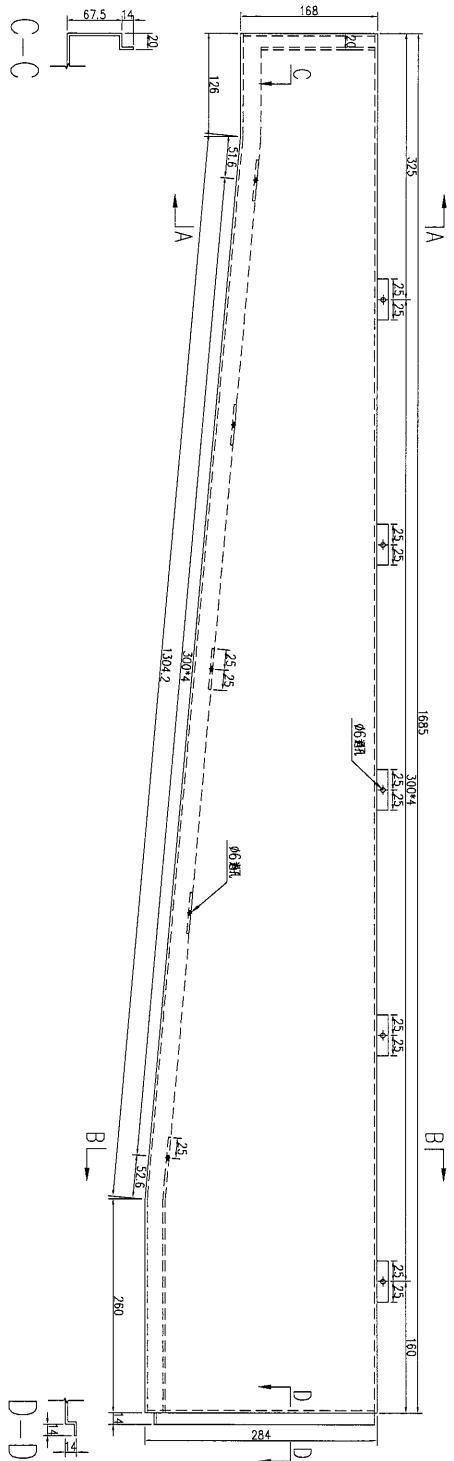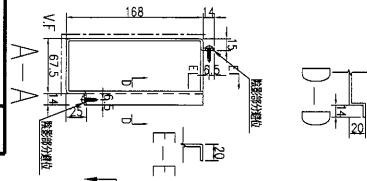






數量	1
備註	

名稱	鋁板加工圖	制圖	吳祚瑜	2017.03.28	修改	
材料	3mm 鋁板	復核	王禮秋	2017.03.28	日期	
顏色	UCT64301SC-3 3CoatS(深灰)	批准			圖號	J835-CU-LB64



美特鋁質 有限公司
MIDI Aluminium Fabricator Ltd.

工程號	J-835	地盤	天晉平臺
-----	-------	----	------

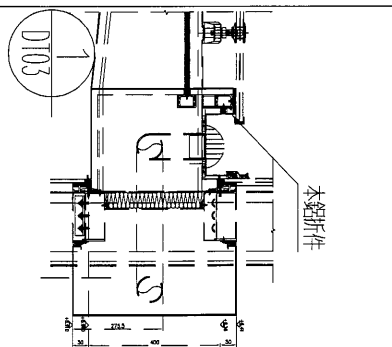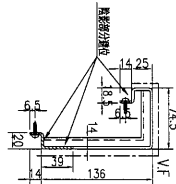
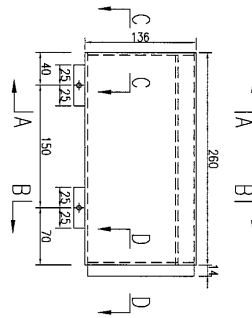
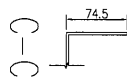
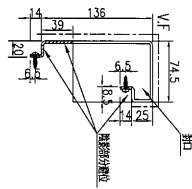


數量	1
備註	

名稱	鋁板加工圖	制圖	吳祿瑜	2017.03.28	修改		
材料	3mm鋁板	復核	王禮秋	2017.03.28	日期		
顏色	UCT64301SC-3 3CoatS(深灰)	批准			圖號	J835-CU-LB65	

美特鋁質 有限公司
MIDI Aluminium Fabricator Ltd.

工程號 J-835 地盤 天晉平臺

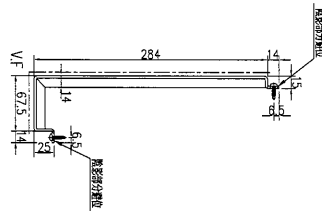
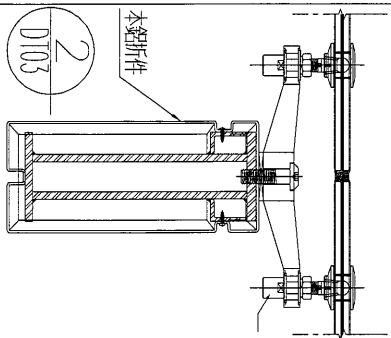
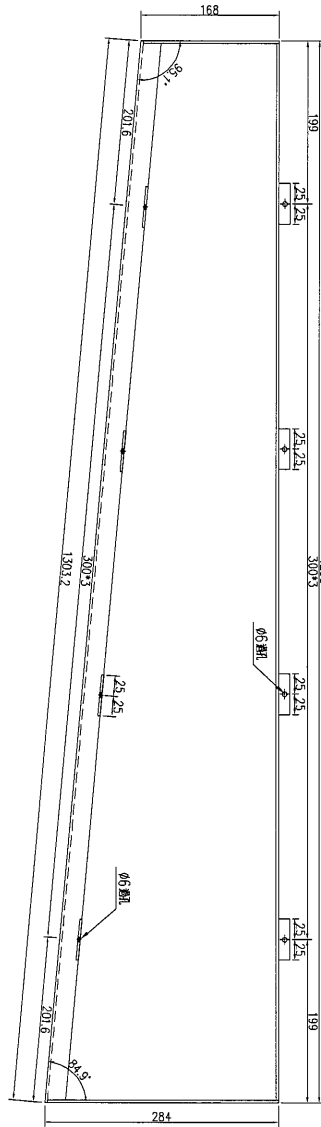
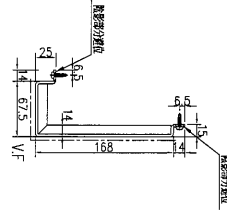


數量	8
備註	

名稱	鋁板加工圖	制圖	吳禕瑜	2017.03.28	修改		
材料	3mm鋁板	復核	王禮秋	2017.03.28	日期		
顏色	UCT64301SC-3 3CoatS(深灰)	批准			圖號	J835-CU-LB66	

 美特鋁質 有限公司
MIDI Aluminium Fabricator Ltd.

工程號	J-835	地盤	天晉平臺
-----	-------	----	------

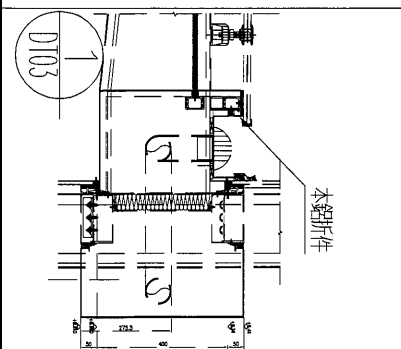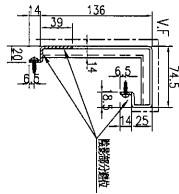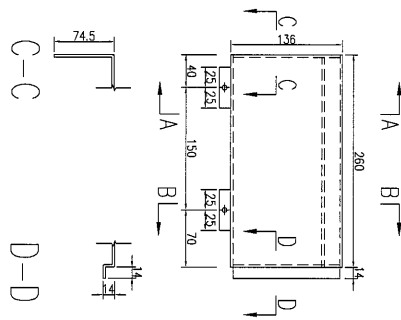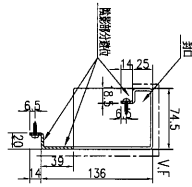




數量	1
備註	

名稱	鋁板加工圖	制圖	吳禕瑜	2017.03.28	修改		
材料	3mm鋁板	復核	王禮秋	2017.03.28	日期		
顏色	UCT64301SC-3 3CoatS(深灰)	批准			圖號	J835-CU-LB68	



美特鋁質 有限公司
MIDI Aluminium Fabricator Ltd.

工程號	J-835	地盤	天晉平臺
-----	-------	----	------

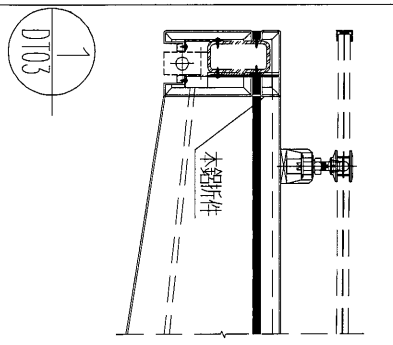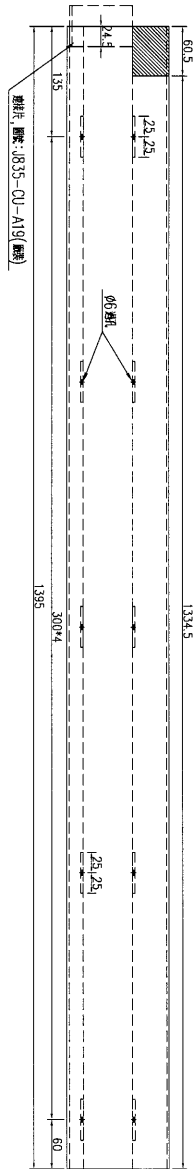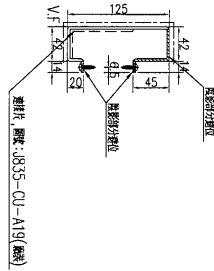




數量	1
備註	

名稱	鋁板加工圖	制圖	吳祿瑜	2017.03.28	修改		
材料	3mm 鋁板	復核	王禮秋	2017.03.28	日期		
顏色	UCT64301SC-3 3CoatS(深灰)	批准			圖號	J835-CU-LB69	

EG-DWG3


美特鋁質 有限公司
 MIDI Aluminium Fabricator Ltd.

工程號	J-835	地盤	天晉平臺
-----	-------	----	------

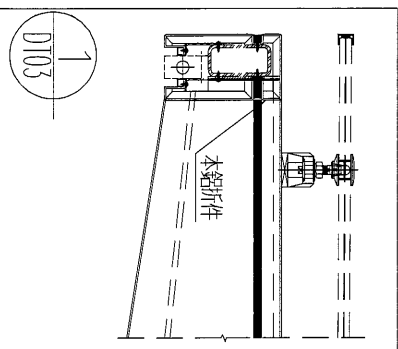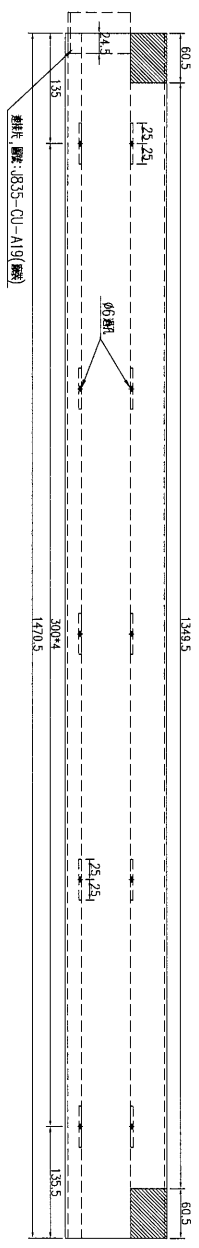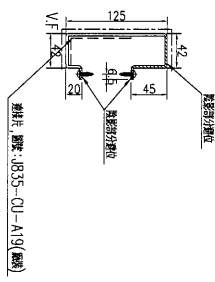




數量	6
備註	

名稱	鋁板加工圖	制圖	吳祿瑜	2017.03.28	修改		
材料	3mm鋁板	復核	王禮秋	2017.03.28	日期		
顏色	UCT64301SC-3 3CoatS(深灰)	批准			圖號	J835-CU-LB70	

EG-DWG3

 美特鋁質 有限公司
MIDI Aluminium Fabricator Ltd.

工程號	J-835	地盤	天晉平臺
-----	-------	----	------

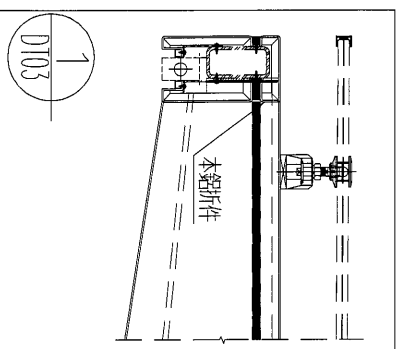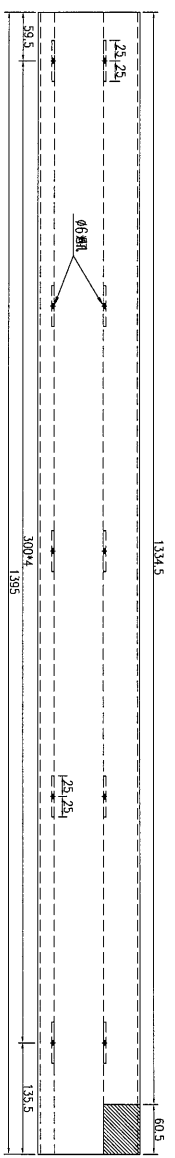
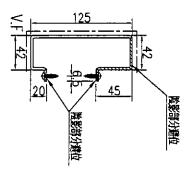


數量	1
備註	

名稱	鋁板加工圖	制圖	吳祿瑜	2017.03.28	修改		
材料	3mm鋁板	復核	王禮秋	2017.03.28	日期		
顏色	UCT64301SC-3 3CoatS(深灰)	批准			圖號	J835-CU-LB71	


美特鋁質 有限公司
 MIDI Aluminium Fabricator Ltd.

工程號	J-835	地盤	天晉平臺
-----	-------	----	------



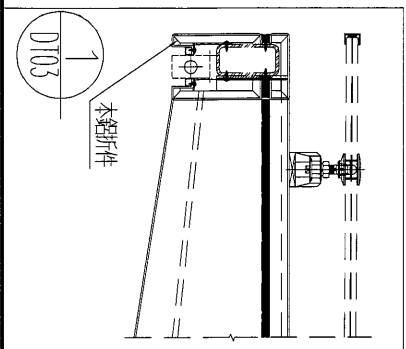
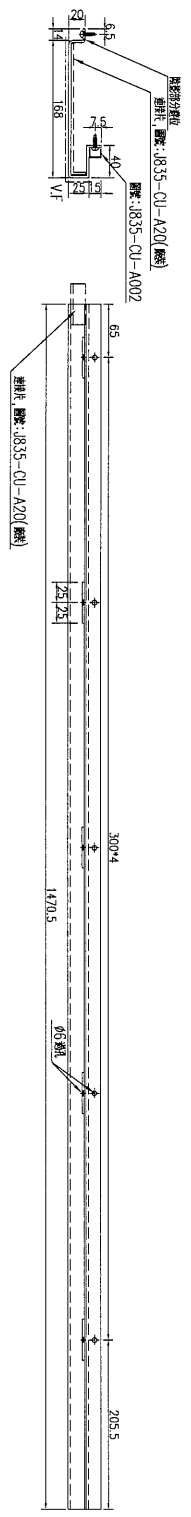


數量	6
備註	

名稱	鋁板加工圖	制圖	吳祿瑜	2017.03.28	修改			
材料	3mm鋁板	復核	王礼秋	2017.03.28	日期			
顏色	UCT64301SC-3 3CoatS(深灰)	批准			圖號	J835-CU-LB73		

 美特鋁質 有限公司
MIDI Aluminium Fabricator Ltd.

工程號	J-835	地盤	天晉平臺
-----	-------	----	------

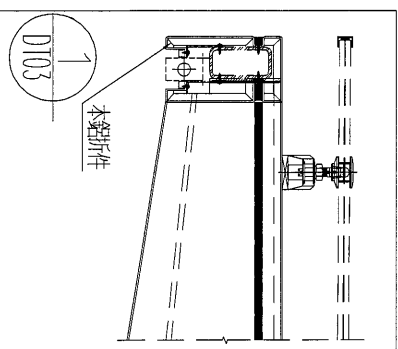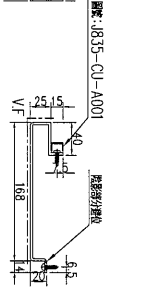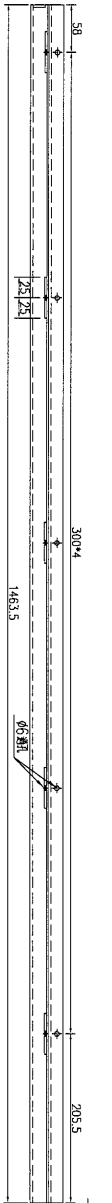
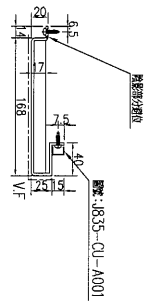


數量	1
備註	

名稱	鋁板加工圖	制圖	吳祿瑜	2017.03.28	修改		
材料	3mm鋁板	復核	王禮秋	2017.03.28	日期		
顏色	UCT64301SC-3 3CoatS(深灰)	批准			圖號	J835-CU-LB74	

 美特鋁質 有限公司
MIDI Aluminium Fabricator Ltd.

工程號	J-835	地盤	天晉平臺
-----	-------	----	------

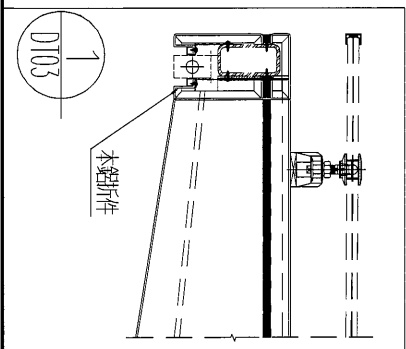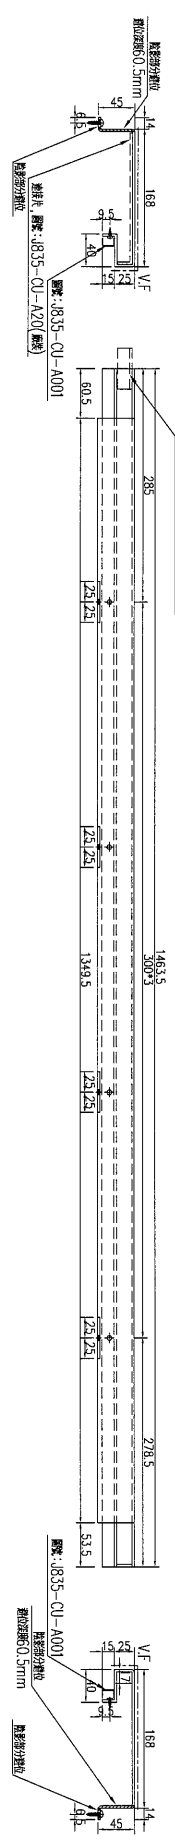



數量	備註
1	

名稱	鋁板加工圖	制圖	吳祿瑜	2017.03.28	修改		
材料	3mm鋁板	復核	王禮秋	2017.03.28	日期		
顏色	UCT64301SC-3 3CoatS(深灰)	批准			圖號	J835-CU-LB75	




美特鋁質 有限公司
MIDI Aluminium Fabricator Ltd.

工程號	J-835	地盤	天晉平臺
-----	-------	----	------

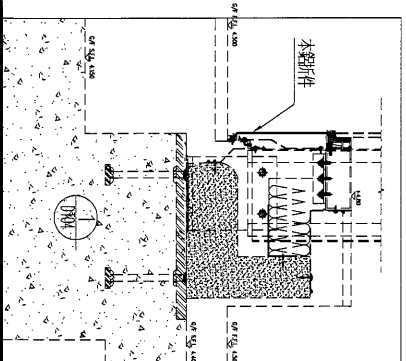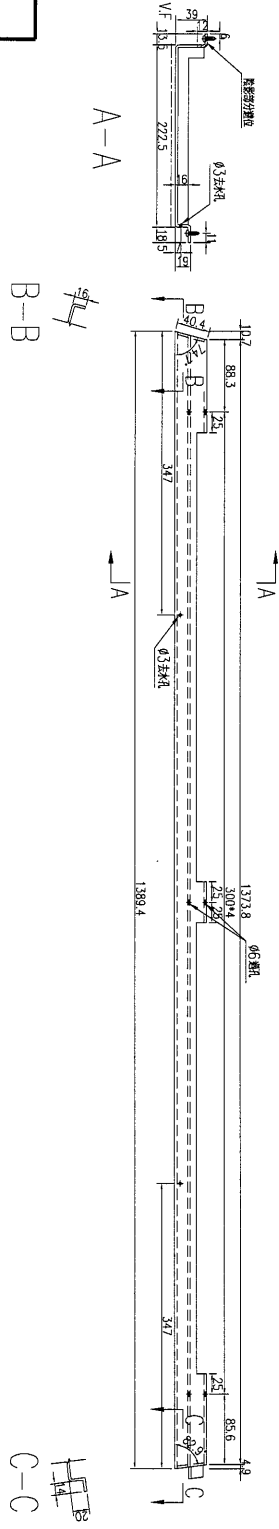

數量	備註
1	

名稱	鋁板加工圖	制圖	吳祿瑜	2017.03.28	修改		
材料	3mm 鋁板	復核	王禮秋	2017.03.28	日期		
顏色	UCT34440SC-3 3CoatS(銀色)	批准			圖號	J835-CU-LB79	

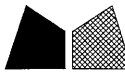



美特鋁質 有限公司
MIDI Aluminium Fabricator Ltd.

工程號

J-835

地盤

天晉平臺

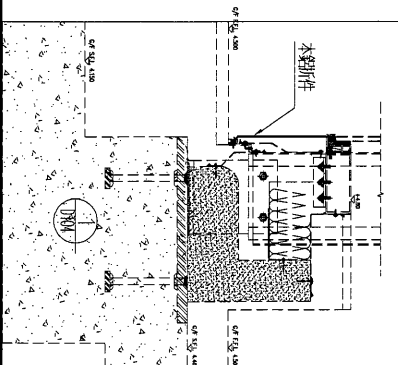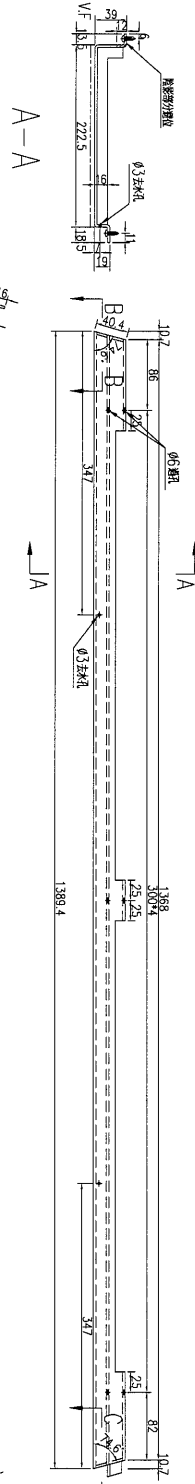





數量	備註
1	

名稱	鋁板加工圖	制圖	吳禕瑜	2017.03.28	修改		
材料	3mm 鋁板	復核	王礼秋	2017.03.28	日期		
顏色	UCT34440SC-3 3CoatS(銀色)	批准			圖號	J835-CU-LB80	



美特鋁質 有限公司
MIDI Aluminium Fabricator Ltd.

工程號	J-835	地盤	天晉平臺
-----	-------	----	------

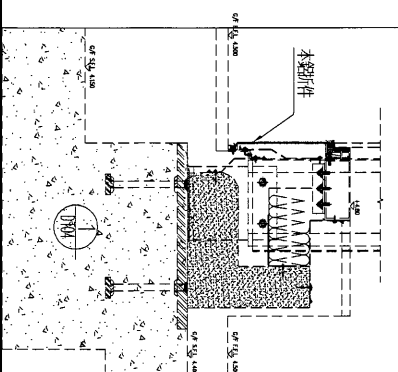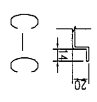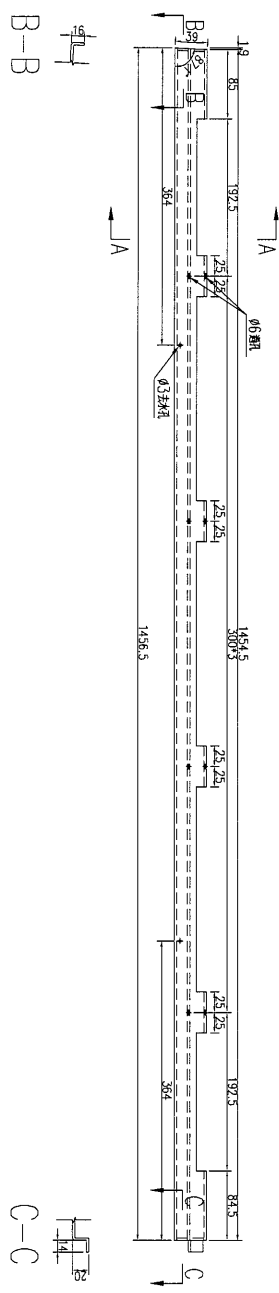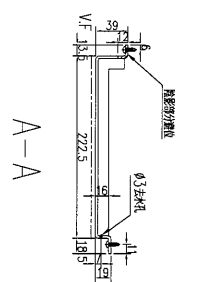

數量	1
備註	

名稱	鋁板加工圖	制圖	吳禕瑜	2017.03.28	修改	
材料	3mm鋁板	復核	王礼秋	2017.03.28	日期	
顏色	UCT34440SC-3 3CoatS(銀色)	批准			圖號	J835-CU-LB87


8

EG-DWG3




美特鋁質 有限公司
MIDI Aluminium Fabricator Ltd.

工程號	J-835	地盤	天晉平臺
-----	-------	----	------

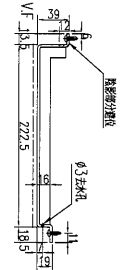


A-A

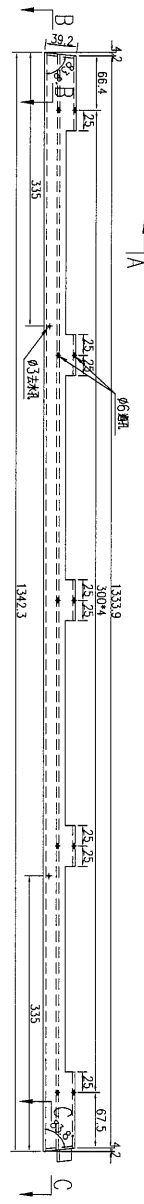

B-B

C-C

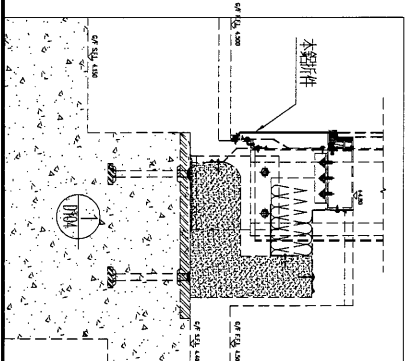


數量	2
備註	

名稱	鋁板加工圖	制圖	吳祚瑜	2017.03.28	修改	
材料	3mm 鋁板	復核	王礼秋	2017.03.28	日期	
顏色	UCT34440SC-3 3CoatS(銀色)	批准			圖號	J835-CU-LB89

h

 美特鋁質 有限公司
MIDI Aluminium Fabricator Ltd.

工程號	J-835	地盤	天晉平臺
-----	-------	----	------

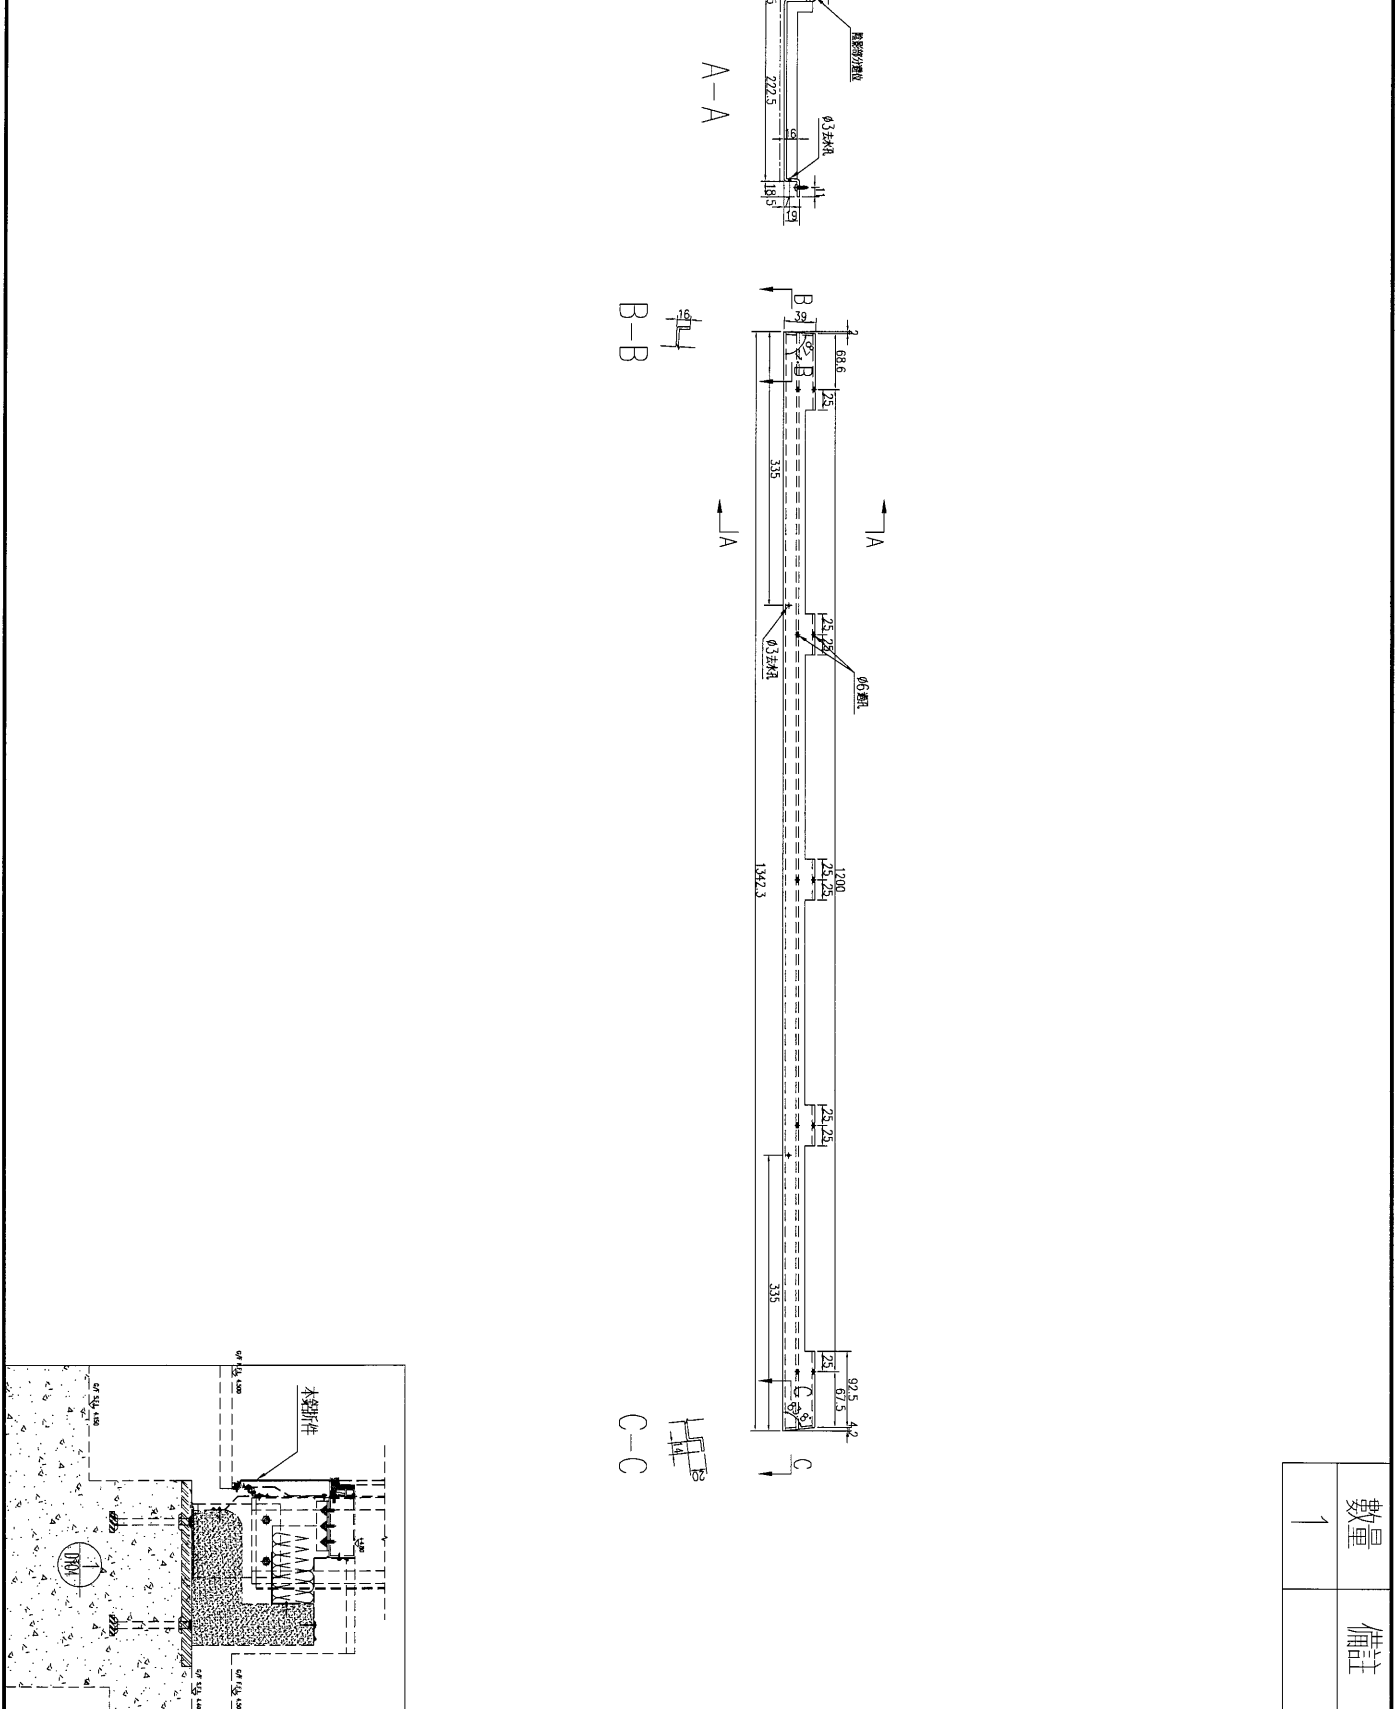


數量	備註
1	

名稱	鋁板加工圖	制圖	吳祎瑜	2017.03.28	修改		
材料	3mm 鋁板	復核	王礼秋	2017.03.28	日期		
顏色	UCT34440SC-3 3CoatS(銀色)	批准			圖號	J835-CU-LB90	



美特鋁質 有限公司
MIDI Aluminium Fabricator Ltd.

工程號	J-835	地盤	天晉平臺
-----	-------	----	------

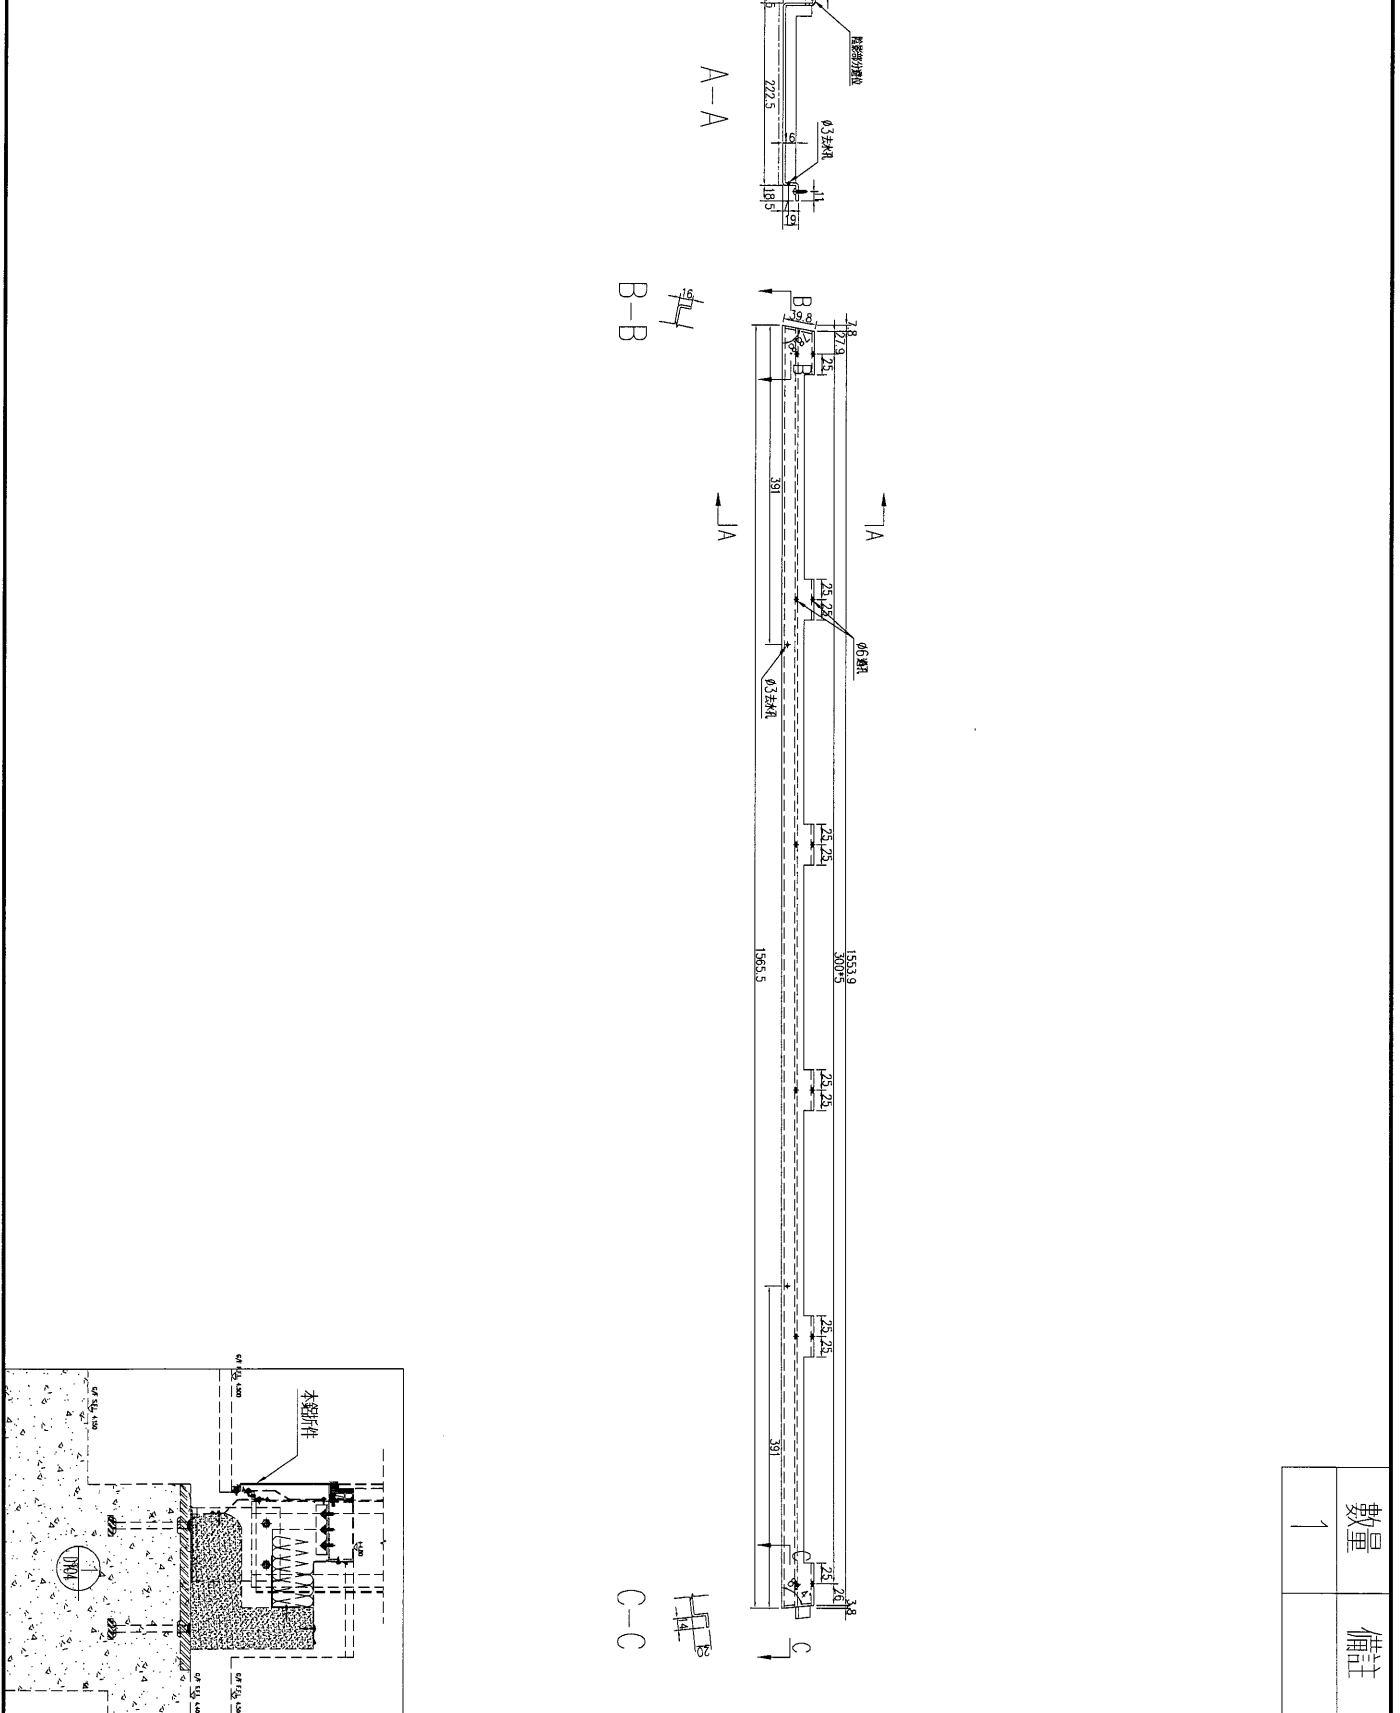


名稱	鋁板加工圖	制圖	吳祿瑜	2017.03.28	修改		
材料	3mm鋁板	復核	王禮秋	2017.03.28	日期		
顏色	UCT34440SC-3 3CoatS(銀色)	批准			圖號	J835-CU-LB93	



美特鋁質 有限公司
MIDI Aluminium Fabricator Ltd.

工程號	J-835	地盤	天晉平臺
-----	-------	----	------

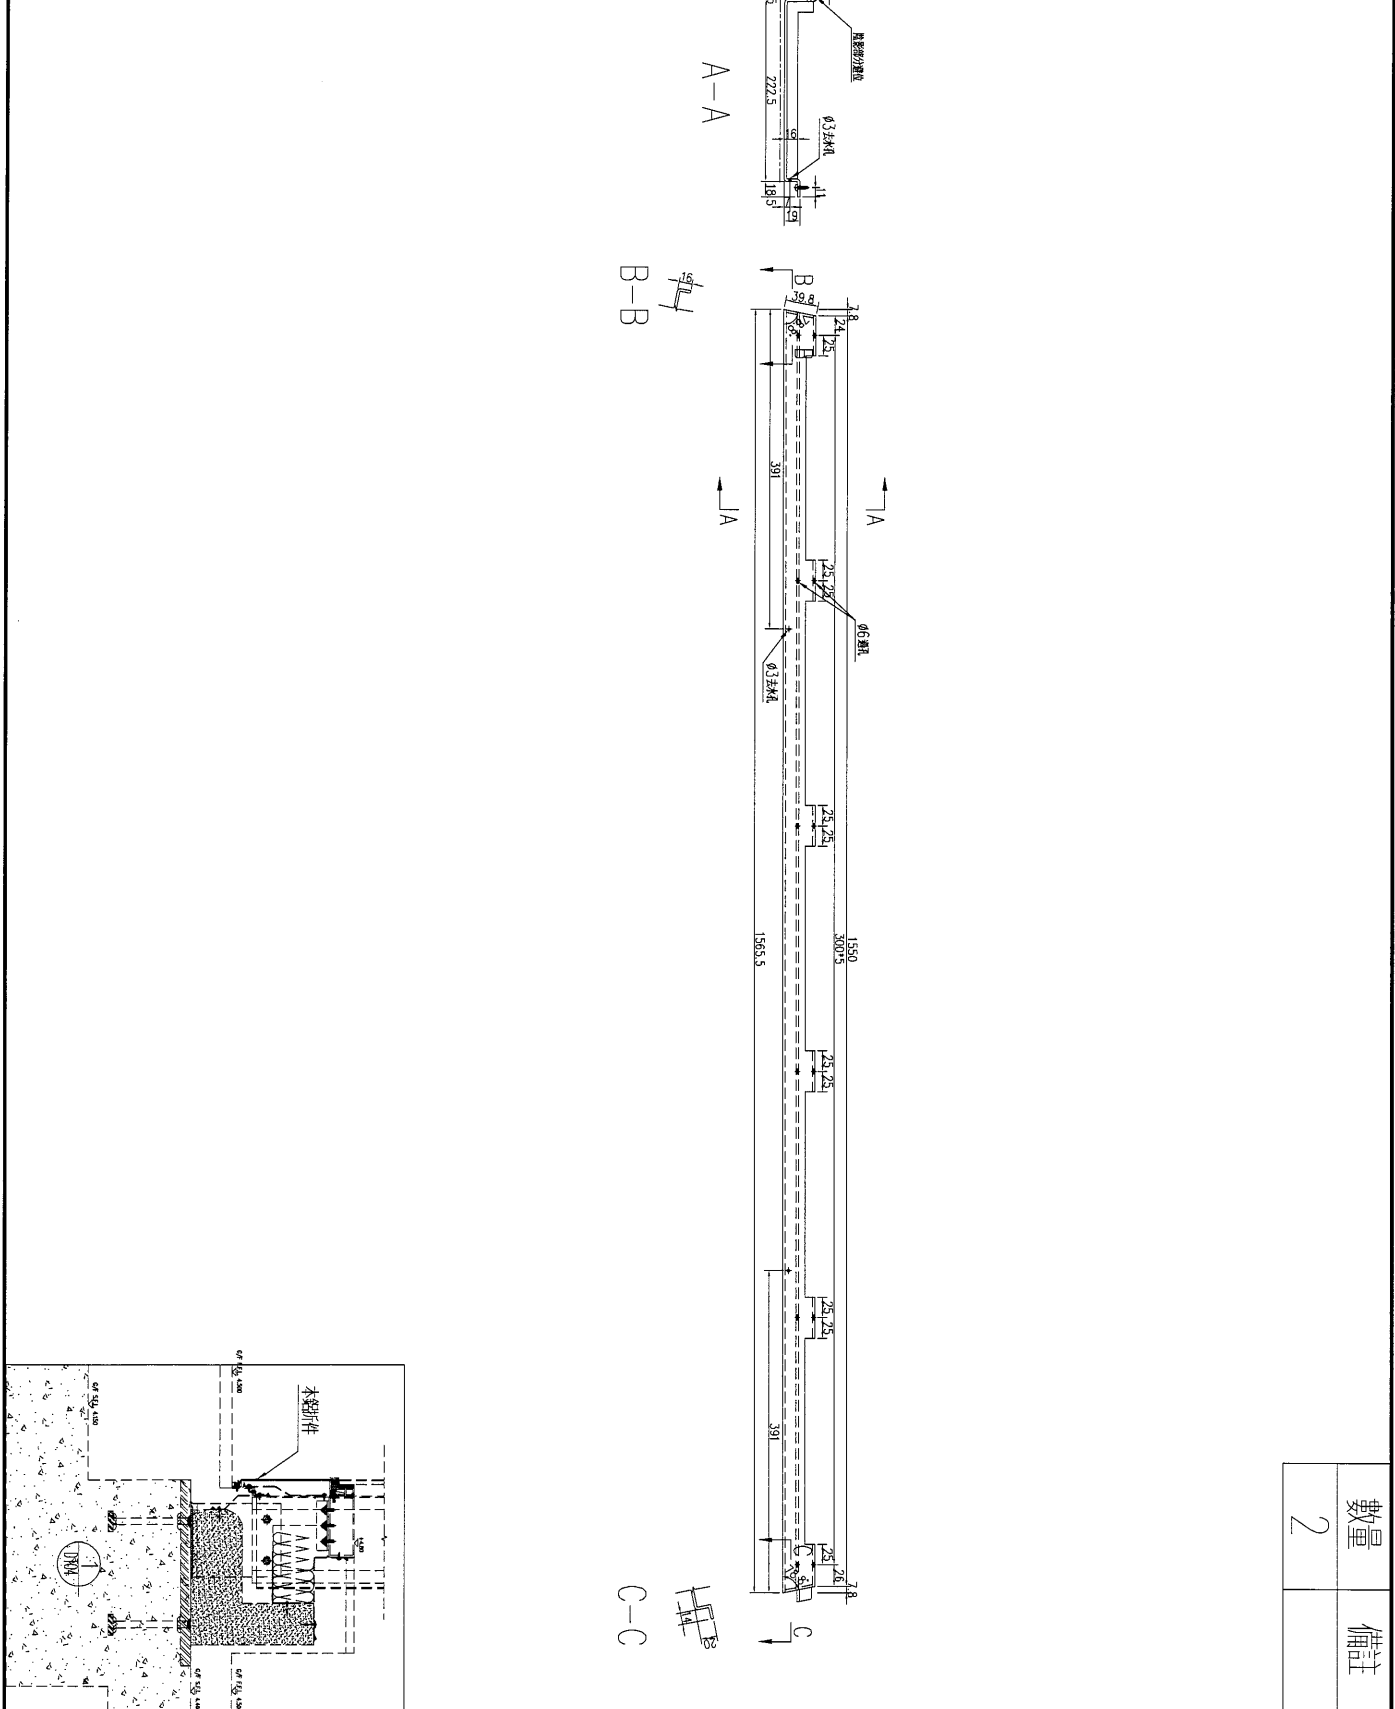

數量	2
備註	


名稱	鋁板加工圖	制圖	吳祿瑜	2017.03.28	修改	
材料	3mm 鋁板	復核	王禮秋	2017.03.28	日期	
顏色	UCT34440SC-3 3CoatS(銀色)	批准			圖號	J835-CU-LB94

EG-DWG3




美特鋁質 有限公司
MIDI Aluminium Fabricator Ltd.


工程號 J-835 地盤 天晉平臺

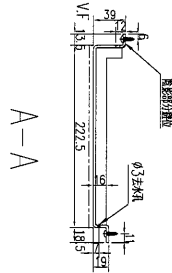

B-B

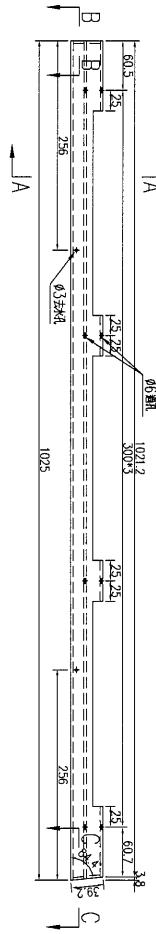

C-C

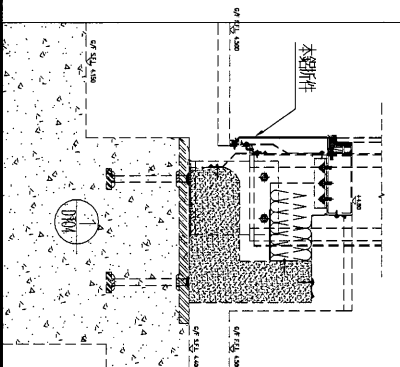



數量	備註
1	

名稱	鋁板加工圖	制圖	吳祿瑜	2017.03.28	修改		
材料	3mm 鋁板	復核	王禮秋	2017.03.28	日期		
顏色	UCT34440SC-3 3CoatS(銀色)	批准			圖號	J835-CU-LB96	


美特鋁質 有限公司
 MIDI Aluminium Fabricator Ltd.

工程號	J-835	地盤	天晉平臺
-----	-------	----	------

A-A
37.5

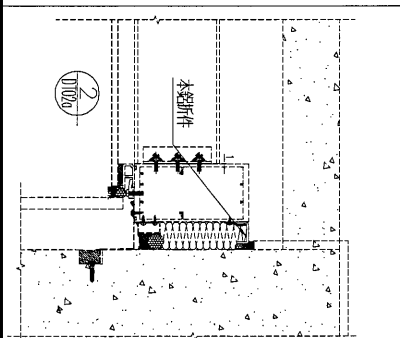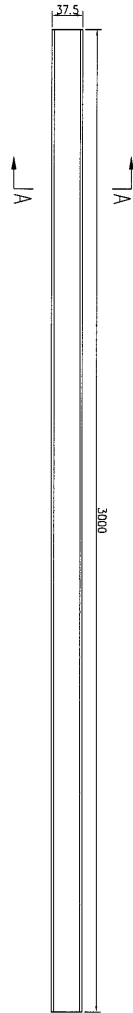




數量	3
備註	

名稱	鋁板加工圖	制圖	吳祎瑜	2017.03.28	修改			
材料	3mm 鋁板	復核	王礼秋	2017.03.28	日期			
顏色	UCT34440SC-3 3CoatS(銀色)	批准			圖號	J835-CU-LB97		

 美特鋁質 有限公司
MIDI Aluminium Fabricator Ltd.

工程號 J-835 地盤 天晉平臺

注：需地盤復核

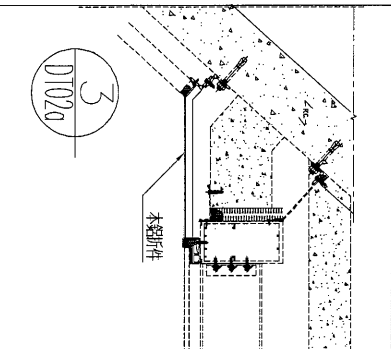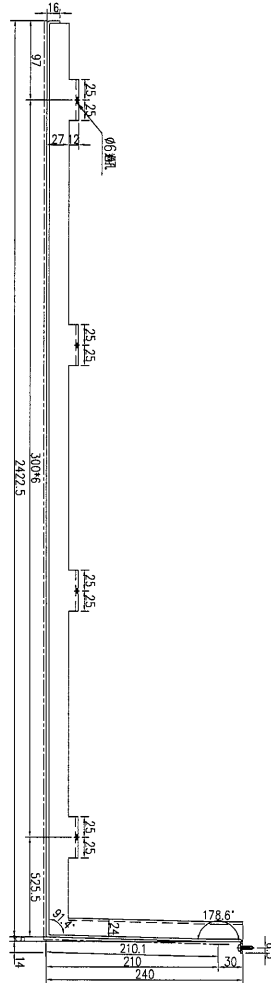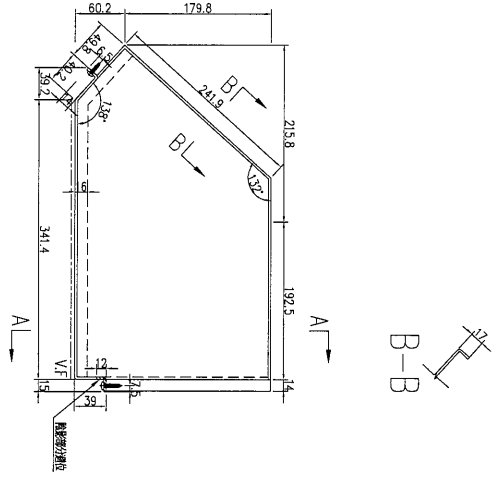




數量	1
備註	

名稱	鋁板加工圖	制圖	吳祚瑜	2017.03.28	修改		
材料	3mm鋁板	復核	王禮秋	2017.03.28	日期		
顏色	UCT34440SC-3 3CoatS(銀色)	批准			圖號	J835-CU-LB99	

 美特鋁質 有限公司
MIDI Aluminium Fabricator Ltd.

工程號 J-835 地盤 天晉平臺

序號	物料編號	長度(L)	A	N	B	數量
1	J835-CU-LB106	2472.5	289.5	300*7	83	3
2	J835-CU-LB107	3022.5	380	300*8	242.5	2


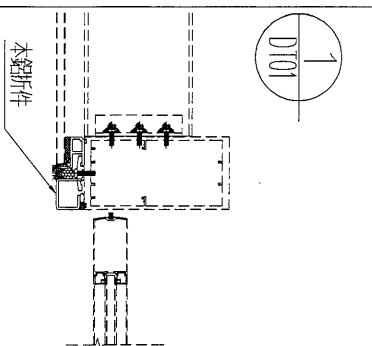
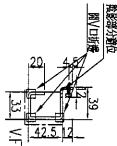
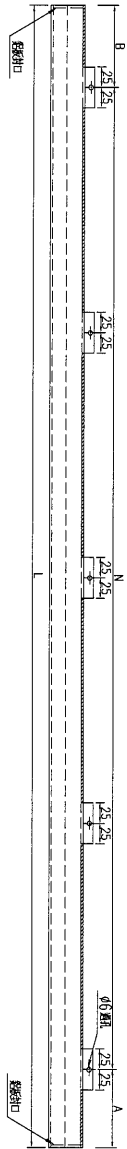


名稱	鋁板加工圖	制圖	吳禕瑜	2017.03.28	修改			
材料	3mm鋁板	復核	王礼秋	2017.03.28	日期			
顏色	UCT34440SC-3 3CoatS(銀色)	批准			圖號	J835-CU-LB106		



美特鋁質 有限公司
MIDI Aluminium Fabricator Ltd.

工程號	J-835	地盤	天晉平臺
-----	-------	----	------

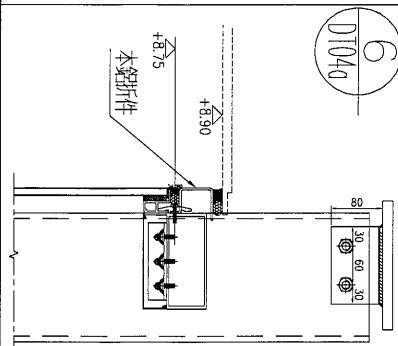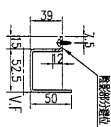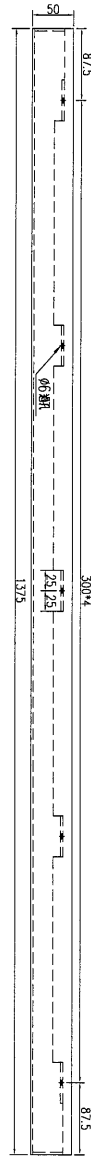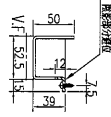


數量	3
備註	


名稱	鋁板加工圖	制圖	吳禕瑜	2017.03.28	修改		
材料	3mm鋁板	復核	王禮秋	2017.03.28	日期		
顏色	UCT34440SC-3 3CoatS(銀色)	批准			圖號	J835-CU-LB109	

 美特鋁質 有限公司 MIDI Aluminium Fabricator Ltd.			
工程號	J-835	地盤	天晉平臺


序號	物料編號	長度(L)	數量
1	J835-CU-A001	1463.5	4
2	J835-CU-A002	1470.5	12

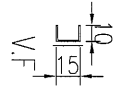


名稱	鋁板加工圖	制圖	吳禕瑜	2017.03.28	修改		
材料	3mm 鋁板	復核	王礼秋	2017.03.28	日期		
顏色	UCT64301SC-3 3CoatS(深灰)	批准			圖號	J835-CU-A001	

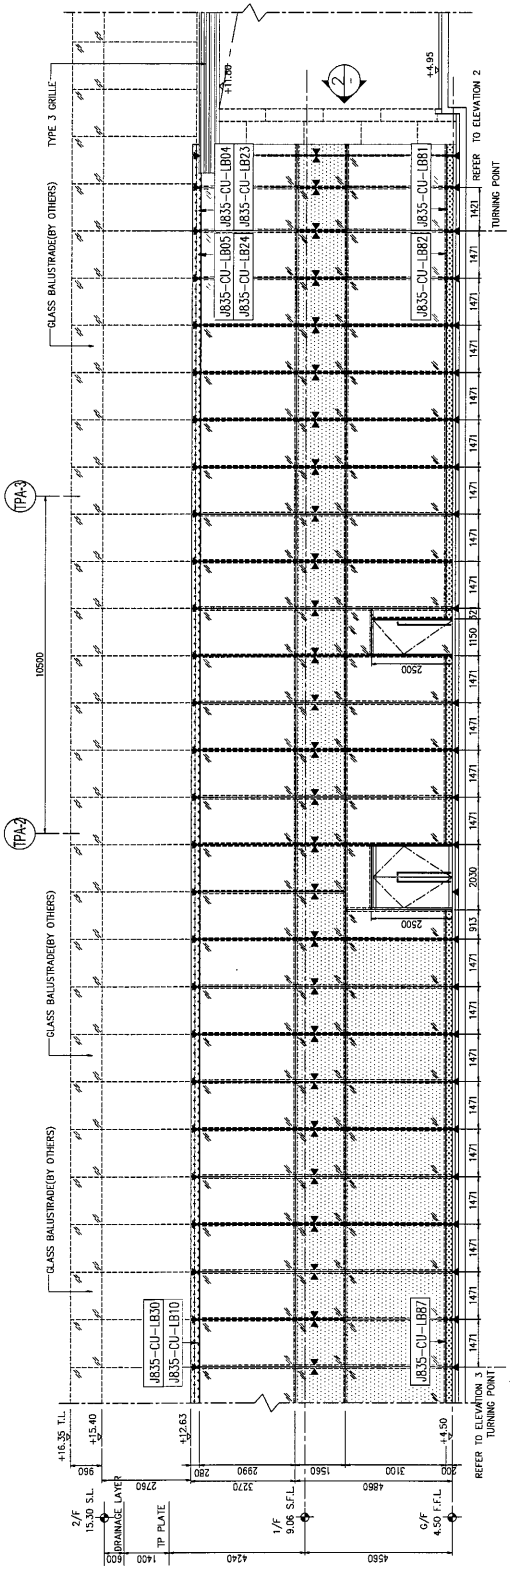


1 PARTIAL ELEVATION

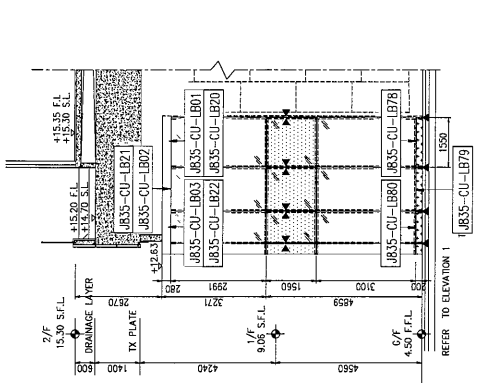


2 PARTIAL ELEVATION

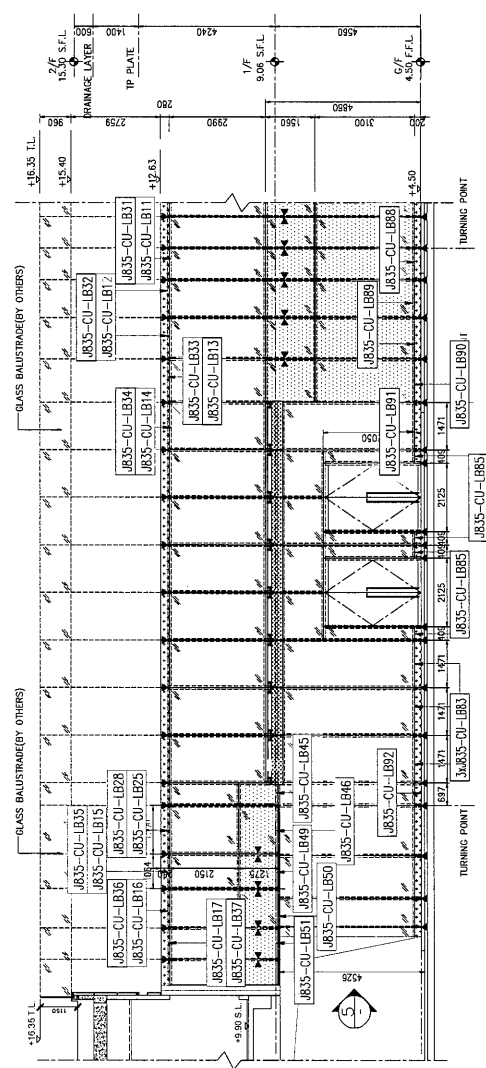

3 PARTIAL ELEVATION










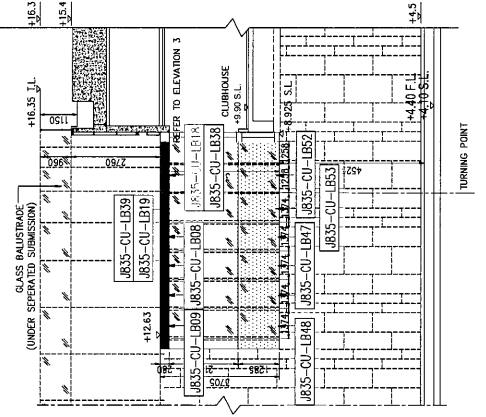


4 PARTIAL ELEVATION

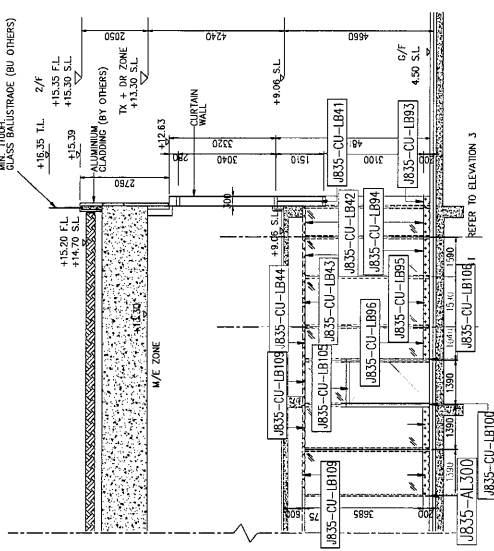



5 PARTIAL ELEVATION

9/5

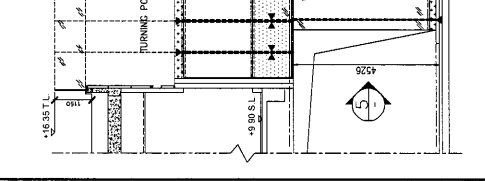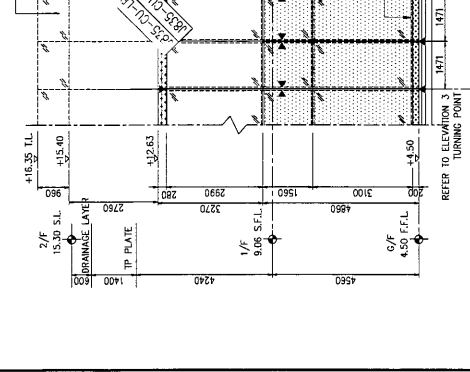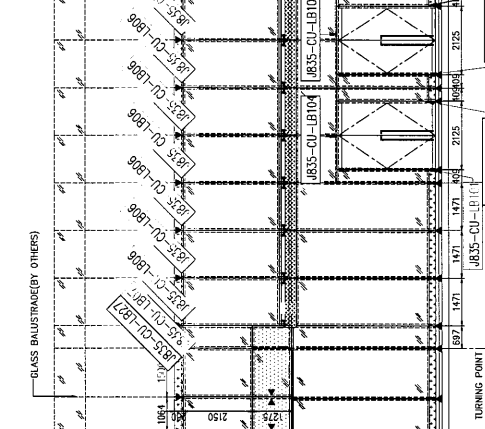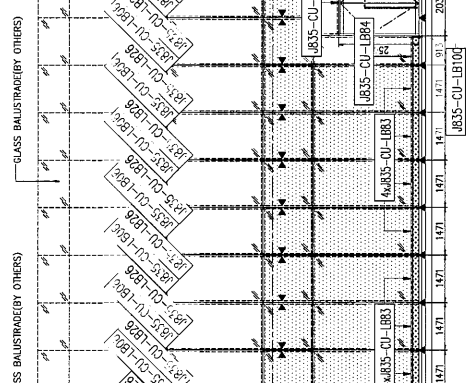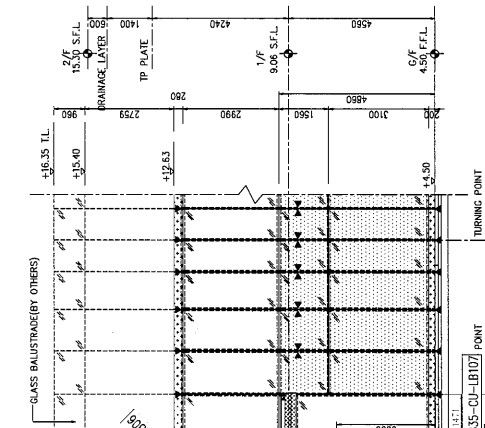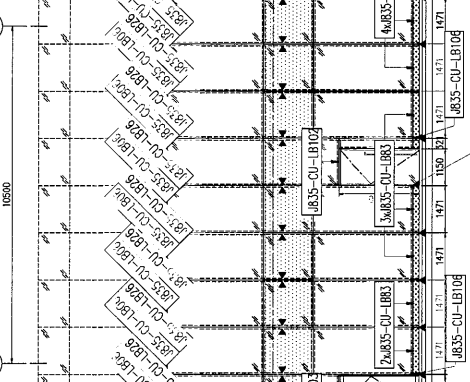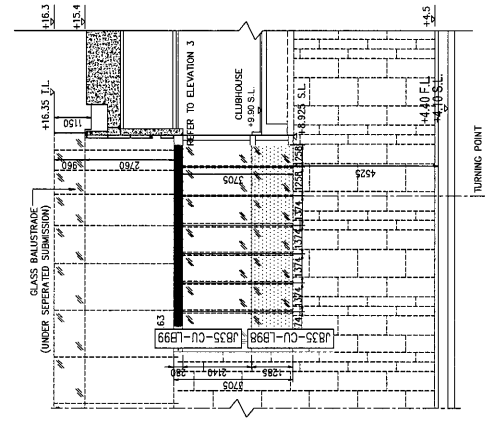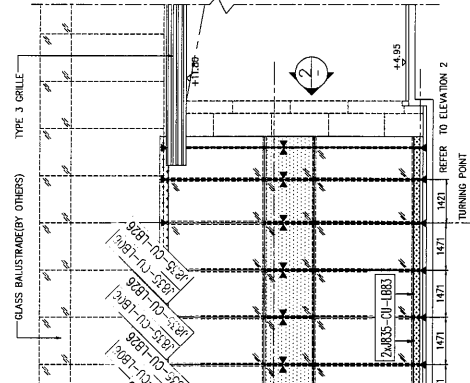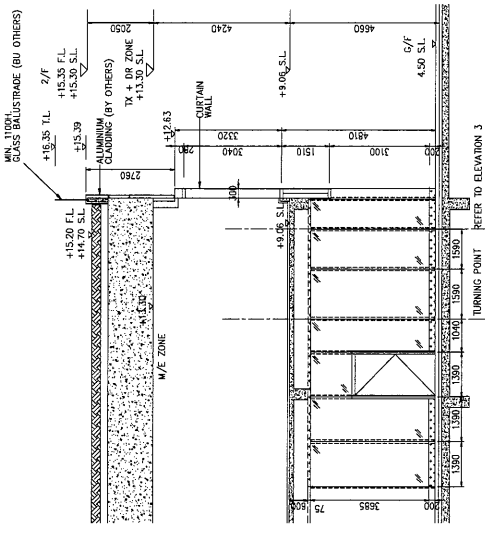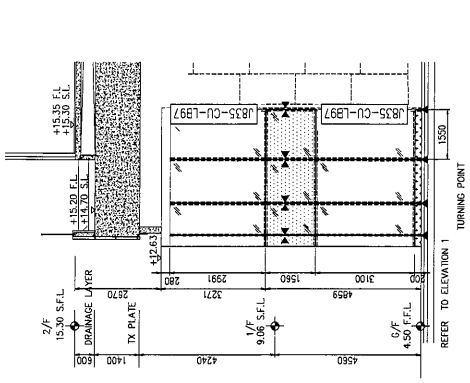

<p>美特鋁質有限公司 MIDI Aluminium Fabricator Ltd.</p>	<p>工程號: J-855 地盤: 將軍澳66D平台</p>	<p>窗號: - 顏色: -</p>	<p>數量: - 位置: -</p>	<p>繪圖: 吳禕瑜 日期: 2017.04.02</p>	<p>批准: - 採用: 地盤 工廠口</p>	<p>日期: -</p>	<p>名稱: 鋁板位置圖 版次: 版次:</p>	<p>圖號: J835-C-LB02</p>
--	------------------------------------	------------------------	------------------------	-----------------------------------	-----------------------------	--------------	------------------------------	------------------------

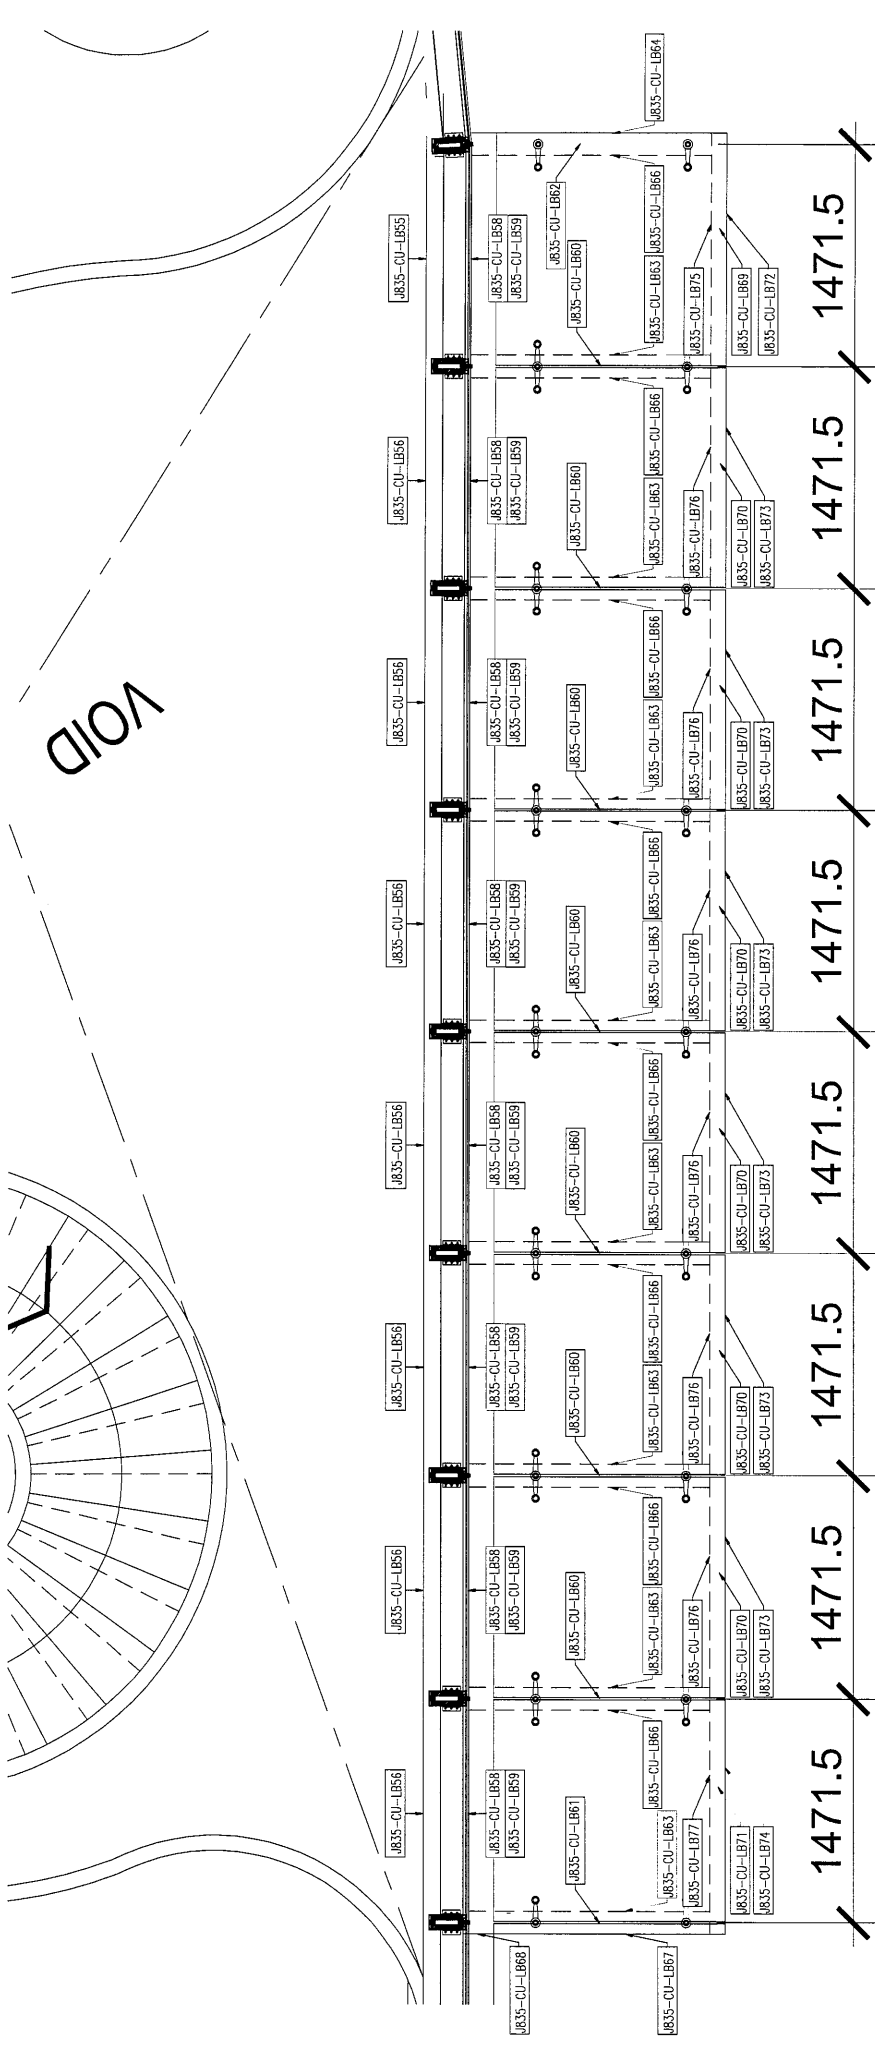

 美特鋁質有限公司 MIDI Aluminium Fabricator Ltd.	工程號: J-835	窗號: -	數量: -	繪圖: 吳禕瑜	日期: 2017.04.02	批准:	日期:	名稱: 鋁板位置圖	圖號: J835-C-LB03
	地盤: 將軍澳66D平台	顏色:	位置: -	校核:	日期:	採用: 地盤	工廠口	版次:	版次: