



工程指示 / 要求簡箋(E.I.)

工程指示編號: EI 7202/17 修改版次:
 工程編號: J835 工程名稱: TK066D 零件
 工程項目: 玻璃牆 - 確認. 廠用材料加工程
 收件人: [Signature] 發件人: Eddie 日期: 2017.6.5

要求提供 / 確認 事項:

- 初步鋁料 B.M.
- 正式鋁料 B.M.
- 配件 B.M.
- 其他: _____
- 加工拆圖, 然後生產
- 技術上資料 / 指示
- 樣辦或貨品說明書
- 尺寸表
- 報價
- 分判合約

內容: [Handwritten description of the work item and requirements]

[Handwritten signature and date: 2017.7.20]

請在 [Handwritten date: 2017.6.12] 前完成上列要求。

附有關圖紙 / 文件:

1+ [Handwritten initials]

以上項目為:

- 原合約工程包
- 原合約工程加 / 減賬
- 新工程報價

原因: -

分發東莞各部門:

- 生產技術總監 連附件
- 技術部 連附件
- 生產部 連附件
- 機械設計部 連附件
- 採購部 連附件
- 生產統籌部 連附件
- 質檢部 連附件
- 會計部 連附件
- 報關組 連附件
- 其他 _____ 連附件

分發香港各部門:

- 行政部 連附件
- 會計部 連附件
- 統籌部 連附件
- 工程部地盤科文 連附件
- 採購部 連附件
- QS 部 連附件
- 維修部 連附件
- 其他 _____ 連附件


傳遞編號:

HK 027/17(FTP)

發件人簽署: [Signature]

項目經理簽署:

2

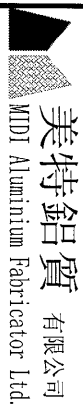

美特鋁質 有限公司
MTDI Aluminium Fabricator Ltd.

工程號: J-835

計算: 黃漢卿

日期: 1/4/2017

送呈: 施哥

地盤名稱: 將軍澳天晉平臺

核對: 王禮秋

日期: 1/4/2017

副本:

廠用鋁板B.M.表

項目類別: 百葉

批准:

日期:

B.M.編號:

修改版次:


A/C Code:

總V.F.: 13,983


總重量: 46.38

此BM依據 資料計算


序號	修改內容	鋁板圖號	鋁板名稱	顏色	實用	後備	總數	總重量	單件V.F.		總V.F.		備註
									平方米	平方米	平方米	平方米	
1		835-1F-B200	3mm厚鋁板	PPG UCT64301SC-3 3塗 深灰色	1	0	1	4.095	1.007	1.007	0.504	0.504	
2		835-1F-B202	3mm厚鋁板	PPG UCT64301SC-3 3塗 深灰色	1	0	1	2.957	0.727	0.727	0.364	0.364	
3		835-1F-B203	3mm厚鋁板	PPG UCT64301SC-3 3塗 深灰色	1	0	1	2.876	0.708	0.708	0.354	0.354	
4		835-1F-B204	3mm厚鋁板	PPG UCT64301SC-3 3塗 深灰色	2	0	2	5.739	0.706	1.412	0.353	0.706	
5		835-1F-B205	3mm厚鋁板	PPG UCT64301SC-3 3塗 深灰色	1	0	1	2.905	0.715	0.715	0.357	0.357	
6		835-1F-B209	3mm厚鋁板	PPG UCT64301SC-3 3塗 深灰色	1	0	1	4.249	1.045	1.045	0.523	0.523	
7		835-1F-B210	3mm厚鋁板	PPG UCT64301SC-3 3塗 深灰色	1	0	1	4.249	1.045	1.045	0.523	0.523	
8		835-1F-B211	3mm厚鋁板	PPG UCT64301SC-3 3塗 深灰色	1	0	1	1.779	0.438	0.438	0.219	0.219	
9		835-1F-B212	3mm厚鋁板	PPG UCT64301SC-3 3塗 深灰色	1	0	1	0.574	0.423	0.423	0.212	0.212	
10		835-1F-B213	3mm厚鋁板	PPG UCT64301SC-3 3塗 深灰色	1	0	1	0.561	0.414	0.414	0.207	0.207	
11		835-1F-B201L	3mm厚鋁板	PPG UCT64301SC-3 3塗 深灰色	1	0	1	1.486	1.096	1.096	0.548	0.548	
12		835-1F-B206L	3mm厚鋁板	PPG UCT64301SC-3 3塗 深灰色	1	0	1	0.873	0.644	0.644	0.322	0.322	
13		835-1F-B207L	3mm厚鋁板	PPG UCT64301SC-3 3塗 深灰色	1	0	1	0.867	0.640	0.640	0.320	0.320	
14		835-1F-B208L	3mm厚鋁板	PPG UCT64301SC-3 3塗 深灰色	1	0	1	0.873	0.644	0.644	0.322	0.322	
15		835-1F-B201R	3mm厚鋁板	PPG UCT64301SC-3 3塗 深灰色	1	0	1	4.457	1.096	1.096	0.548	0.548	
16		835-1F-B206R	3mm厚鋁板	PPG UCT64301SC-3 3塗 深灰色	1	0	1	2.618	0.644	0.644	0.322	0.322	
17		835-1F-B207R	3mm厚鋁板	PPG UCT64301SC-3 3塗 深灰色	1	0	1	2.602	0.640	0.640	0.320	0.320	
18		835-1F-B208R	3mm厚鋁板	PPG UCT64301SC-3 3塗 深灰色	1	0	1	2.618	0.644	0.644	0.322	0.322	
							合計	46.377		13.983		6.992	

 美特鋁質 有限公司 MIDI Aluminium Fabricator Ltd.				類別		物料號	
修改	-	-		制圖	黃漢卿	2017.4.1	圖號 835-1F-B1
日期	-	-		復核	王禮秋	2017.4.1	數量 見表
				批准			位置

數據見835-1F-B1a

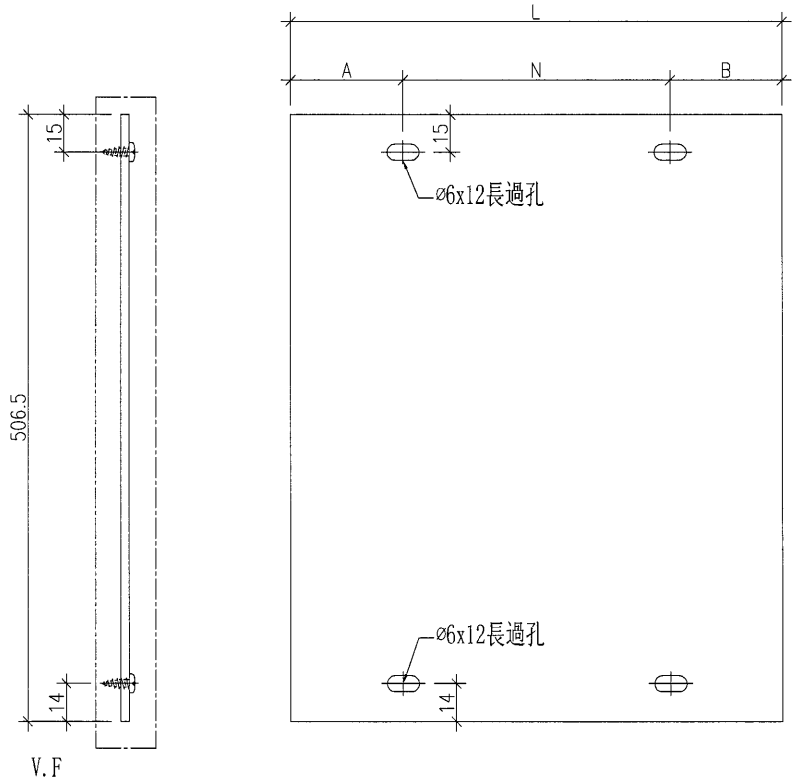

工程號	J-835	地盤	將軍澳天晉平臺	附件
名稱	背板加工圖		採用	
材料	3mm厚鋁板		地盤	
顏色	UCT64301SC-3	深灰色	工廠	

 美特鋁質有限公司 MIDI Aluminium Fabricator Ltd.				類別		物料號	
修改	-	-		制圖	黃漢卿	2017.4.1	圖號 835-1F-B1a
日期	-	-		復核	王禮秋	2017.4.1	數量 見表
				批准			位置

加工圖見835-1F-B1

背板編號	數量	寬度L	A		N		B
835-1F-B200	1	994.5	46.8	300	x	3	47.6
835-1F-B202	1	718.0	59.0	300	x	2	59.0
835-1F-B203	1	698.5	48.5	300	x	2	49.9
835-1F-B204	2	696.9	48.4	300	x	2	48.4
835-1F-B205	1	705.5	53.3	300	x	2	52.2
835-1F-B209	1	1031.9	65.8	300	x	3	66.1
835-1F-B210	1	1031.9	66.1	300	x	3	65.8
835-1F-B211	1	432.0	66.0	300	x	1	66.0
835-1F-B212	1	417.9	56.6	300	x	1	61.3
835-1F-B213	1	408.6	54.8	300	x	1	53.8
835-1F-B201L	1	1082.3	46.3	300	x	3	136.0
835-1F-B206L	1	635.7	47.6	300	x	1	288.1
835-1F-B207L	1	631.9	43.9	300	x	1	288.0
835-1F-B208L	1	635.7	47.8	300	x	1	287.9
835-1F-B201R	1	1082.3	140.0	300	x	3	42.4
835-1F-B206R	1	635.7	287.9	300	x	1	47.8
835-1F-B207R	1	631.9	288.0	300	x	1	43.9
835-1F-B208R	1	635.7	288.1	300	x	1	47.6

工程號	J-835	地盤	將軍澳天晉平臺	附 件
名稱	背板加工圖		探用	
材料	3mm厚鋁板		地盤	
顏色	UCT64301SC-3 深灰色		工廠	