



工程指示 / 要求簡箋(E.I.)

工程指示編號：EI 720

修改版次：A

工程編號：J825

工程名稱：720 660 半生

工程項目：基牆 - 確認鐵件加2圈紙

收件人：羅小姐

發件人：Eddie

日期：2017.5.8

□要求提供 / □確認 事項：

- () 初步鋁料 B.M.
- () 正式鋁料 B.M.
- () 配件 B.M.
- (x) 其他：_____
- () 加工拆圖，然後生產
- () 技術上資料 / 指示
- () 樣辦或貨品說明書
- () 尺寸表
- () 報價
- () 分判合約

內容：請將鐵件加2圈紙後送到
羅小姐 2017.5.8

請在 2017.5.8 前完成上列要求。

附有關圖紙 / 文件：

1+ 張

以上項目為：

- 原合約工程包
- 原合約工程加 / 減賬
- 新工程報價

原因：-

分發東莞各部門：

- () 生產技術總監 □連附件
- () 技術部 □連附件
- () 生產部 □連附件
- () 機械設計部 □連附件
- () 採購部 □連附件
- () 生產統籌部 □連附件
- () 質檢部 □連附件
- () 會計部 □連附件
- () 報關組 □連附件
- () 其他 _____ □連附件

分發香港各部門：

- () 行政部 □連附件
- () 會計部 □連附件
- () 統籌部 □連附件
- () 工程地盤科文 □連附件
- () 採購部 □連附件
- () QS 部 □連附件
- () 維修部 □連附件
- () 其他 _____ □連附件


傳遞編號：

HK

(FTP)

發件人簽署：_____

項目經理簽署：_____

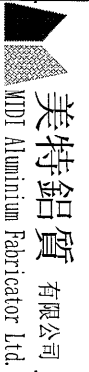

美特鋁質 有限公司
MDI Aluminium Fabricator Ltd.

工程號:	J-835	計算:	吳禕瑜	日期:	6/4/2017	送呈:	施哥
地盤名稱:	天晉平臺	核對:	王禮秋	日期:	6/4/2017	副本:	
項目類別:	CURTAIN WALL	批准:		日期:			

地盤用鋁板B.M.表	修改版次:	A(2017.5.08)	A/C Code:	總面積:	4.907	總重量:	115.57	此BM依據大圖計算
------------	-------	--------------	-----------	------	-------	------	--------	-----------



序號	修改內容	鋁板圖號	鋁板名稱	顏色	實用	後備	總數	總重量	平方米		平方分米		備註	
									單件展開面積	總展開面積	單件V.F.	總V.F.		
1		J835-YS07	3mm厚鍍鋅鐵板		2	0	2	58.311	1.238	2.476	0.000	0.000		
2		J835-YS08	3mm厚鍍鋅鐵板		2	0	2	57.259	1.216	2.431	0.000	0.000		
3	總計:							4	115.57	2.454	4.91	0.00	0.000	



美特鋁質 有限公司
MIDI Aluminium Fabricator Ltd.

产品编号	L(MM)	数量	A	N	M	B	N1	M1	备注
J835-YS07	2944	2							
J835-YS08	2940	2							

工程號	J835	地盤	天管平臺
-----	------	----	------

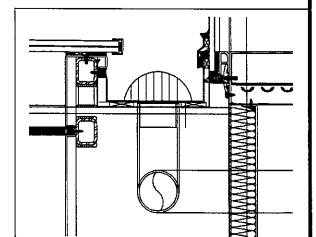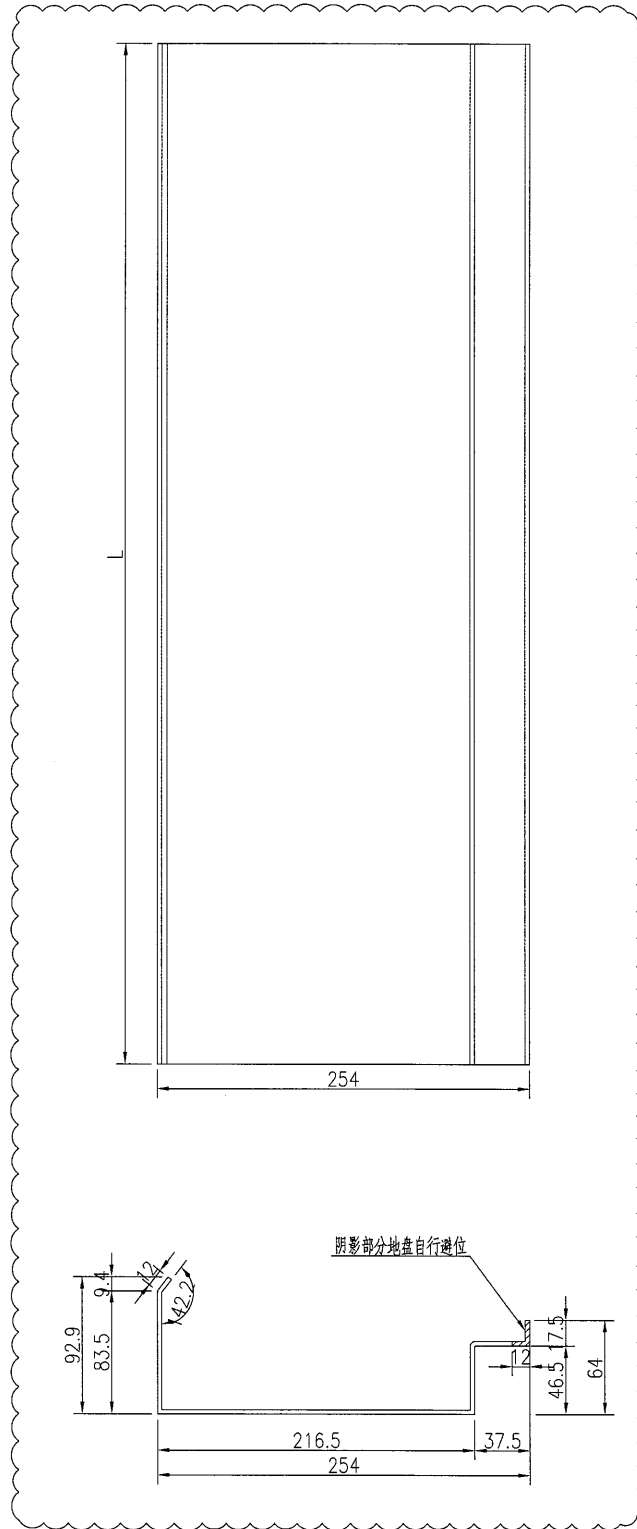

名稱	水槽加工圖	制圖	吳禕瑜	2017-04-05	修改	A		
材料	3mm厚鍍鋅鐵板	復核			日期	2017.05.08		
顏色	熱鍍浸鋅	批准			圖號	J835-YS07		