



工程指示 / 要求簡箋(E.I.)

工程指示編號：EI 721/17 修改版次：
 工程編號：J835 工程名稱：將軍澳 66D 平台
 工程項目：專精 — 確認不銹鋼水槽加工圖紙
 收件人：羅小姐 發件人：Eddie 日期：2017.10.27

要求提供 / 確認 事項：

- 初步鋁料 B.M. 加工拆圖，然後生產 尺寸表
- 正式鋁料 B.M. 技術上資料 / 指示 報價
- 配件 B.M. 樣辦或貨品說明書 分判合約
- 其他：水槽

內容：請將以上加工圖紙及物料清單

請在 2017.10.27 前完成上列要求。

附有關圖紙 / 文件：

1+

以上項目為：

- 原合約工程包 原合約工程加 / 減賬 新工程報價

原因：-

分發東莞各部門：

- 生產技術總監 連附件 技術部 連附件 生產部 連附件 機械設計部 連附件
- 採購部 連附件 生產統籌部 連附件
- 質檢部 連附件 會計部 連附件 報關組 連附件 其他 _____ 連附件

分發香港各部門：


- 行政部 連附件 會計部 連附件 統籌部 連附件 工程部地盤科文 連附件
- 採購部 連附件 QS 部 連附件 維修部 連附件 其他 _____ 連附件

傳遞編號：

HK (FTP)

發件人簽署：

項目經理簽署：

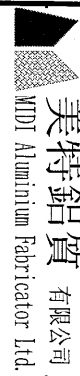 美特鋁質 有限公司 MIDI Aluminium Fabricator Ltd.	工程號:	J-835	計算:	吳禕瑜	日期:	6/4/2017	送呈:	施哥
	地盤名稱:	天晉平臺	核對:	王禮秋	日期:	6/4/2017	副本:	

地盤用鋁板B.M.表		項目類別:	CURTAIN WALL	批准:		日期:	
-------------------	--	-------	--------------	-----	--	-----	--

B.M.編號:	修改版本:	A/C Code:	總面積:	5.007	總重量:	78.61	此BM依據大圖計算
---------	-------	-----------	------	-------	------	-------	-----------

序號	修改內容	鋁板圖號	鋁板名稱	顏色	實用	後備	總數	總重量	平方米		備註	
									單件展開面積	總展開面積		
1		J835-YS01	2mm厚不銹鋼板	S.S #316 STAIN NO.4	1	0	1	17.157	1.093	1.093	0.000	0.000
2		J835-YS02	2mm厚不銹鋼板	S.S #316 STAIN NO.4	1	0	1	16.848	1.073	1.073	0.000	0.000
3		J835-YS03	2mm厚不銹鋼板	S.S #316 STAIN NO.4	1	0	1	15.371	0.979	0.979	0.000	0.000
4		J835-YS04	2mm厚不銹鋼板	S.S #316 STAIN NO.4	1	0	1	15.653	0.997	0.997	0.000	0.000
5		J835-YS05	2mm厚不銹鋼板	S.S #316 STAIN NO.4	2	0	2	6.853	0.218	0.437	0.000	0.000
6		J835-YS06	2mm厚不銹鋼板	S.S #316 STAIN NO.4	2	0	2	6.730	0.214	0.429	0.000	0.000
9					總計:		8	78.61	4.575	5.01	0.00	0.000







美特鋁質有限公司
MIDI Aluminium Fabricator Ltd.

产品编号	L(MM)	数量	A	N	M	B	N1	M1	备注
		1							

备注：此加工图为水槽加工图。
出货前请事先做盛水试验，确认无漏水及漏水迹象方可出货。

工程號 J835 地盤 天晉平臺

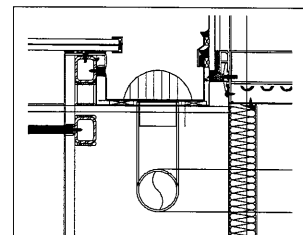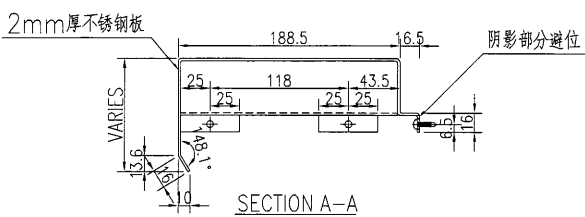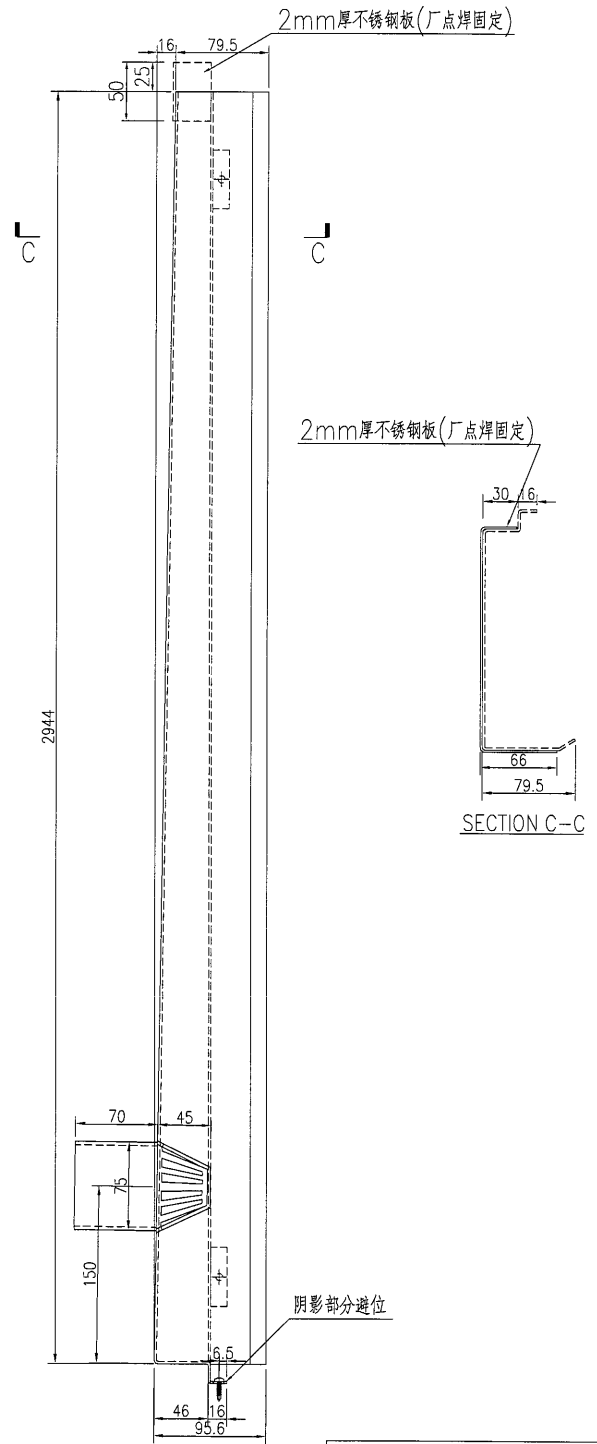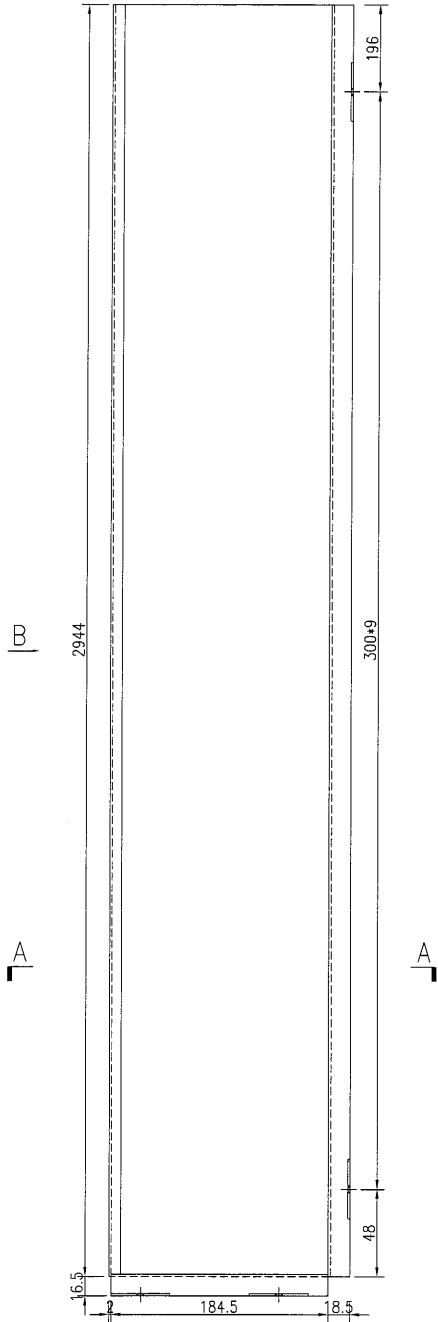

名稱	水槽加工圖	制圖	吳禕瑜	2017-04-05	修改			
材料	2mm厚不銹鋼板(材質316)	復核			日期			
顏色	Satin NO.4	批准			圖號	J835-YS01		







美特鋁質 有限公司
MIDI Aluminium Fabricator Ltd.

工程號	J835	地盤	天簷平臺
-----	------	----	------

产品编号	L(MM)	数量	A	N	M	B	N1	M1	备注
		1							

备注：此加工图为水槽加工图。
出货前请事先做盛水试验，确认无漏水及漏水迹象方可出货。

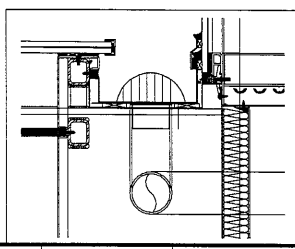
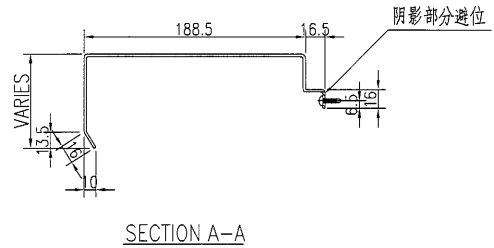
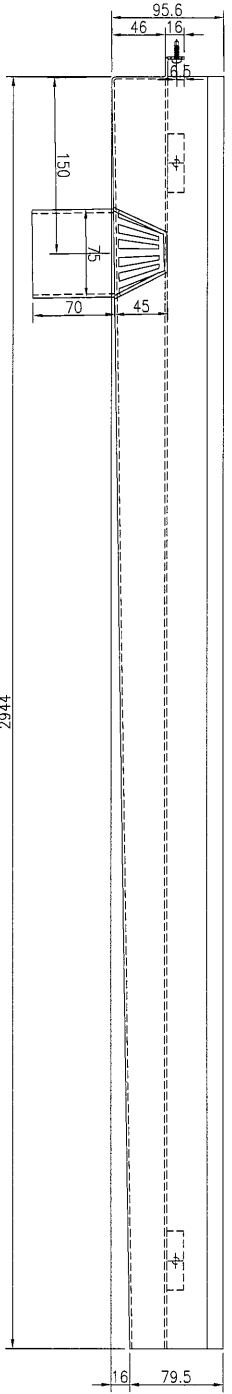
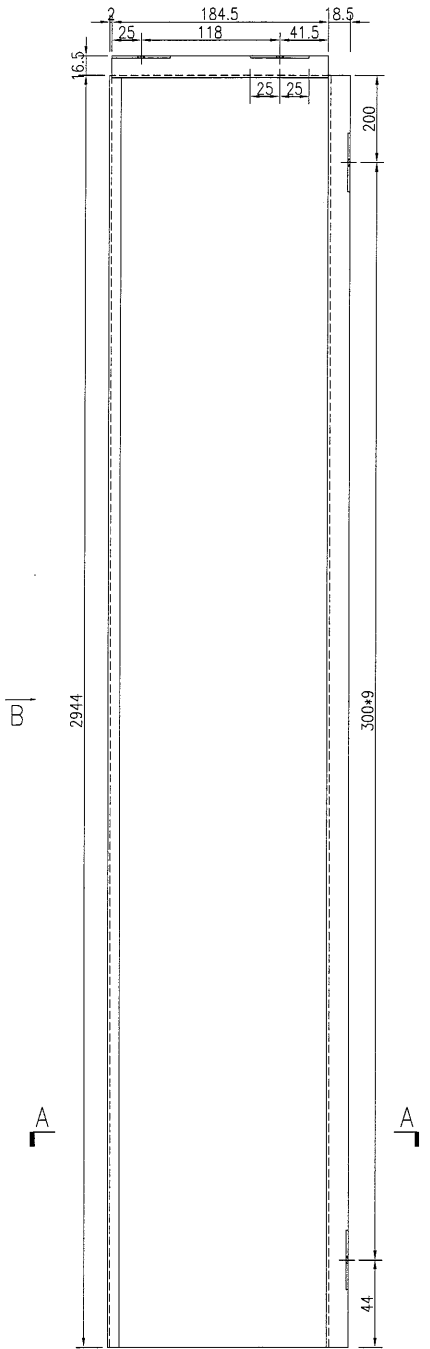


名稱	水槽加工圖	制圖	吳禕瑜	2017-04-05	修改			
材料	2mm厚不銹鋼板(材質316)	復核			日期			
顏色	Satin No.4	批准			圖號	J835-YS02		


 美特鋁質有限公司 MIDI Aluminium Fabricator Ltd.	产品编号	L(MM)	数量	A	N	M	B	N1	M1	备注
	工程號	J835	地盤	天晉平臺						

产品编号	L(MM)	数量	A	N	M	B	N1	M1	备注
		1							

备注：此加工图为水槽加工图。
 出货前请事先做盛水试验，确认无漏水及漏水迹象方可出货。

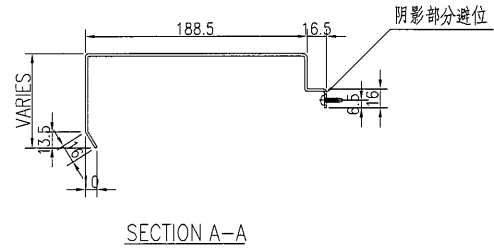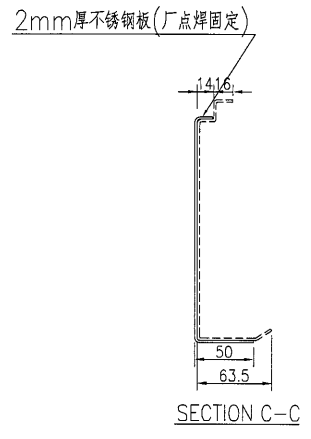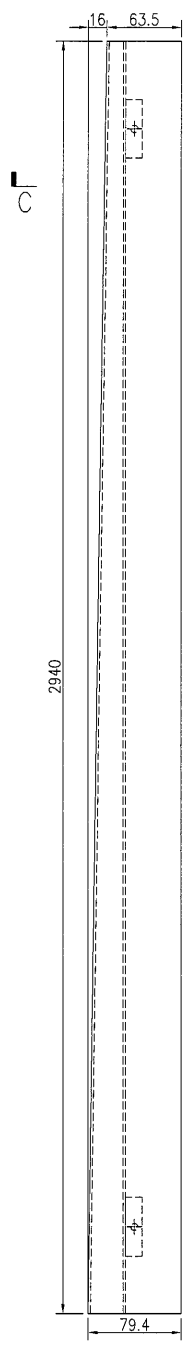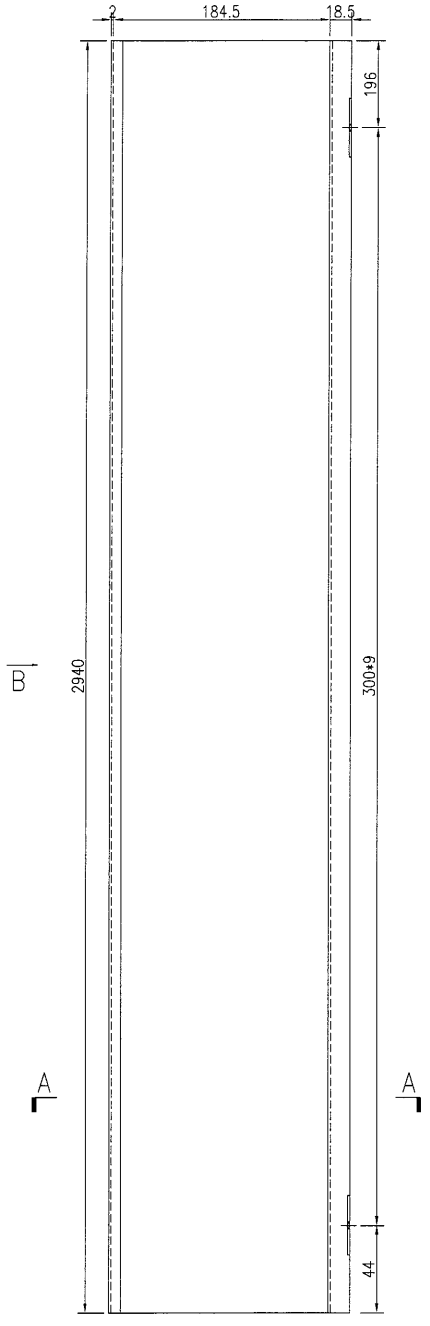

VIEW B-B

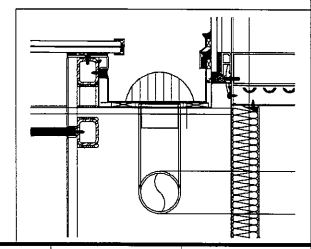

名稱	水槽加工圖	制圖	吳禕瑜	2017-04-05	修改			
材料	2mm厚不銹鋼板(材質316)	復核			日期			
顏色	Satin NO.4	批准			圖號	J835-YS03		







美特鋁質 有限公司
MIDI Aluminium Fabricator Ltd.


产品编号	L(MM)	数量	A	N	M	B	N1	M1	备注
		1							

备注：此加工图为水槽加工图。
出货前请事先做盛水试验，确认无漏水及漏水迹象方可出货。


工程號	J835	地盤	天晉平臺
-----	------	----	------

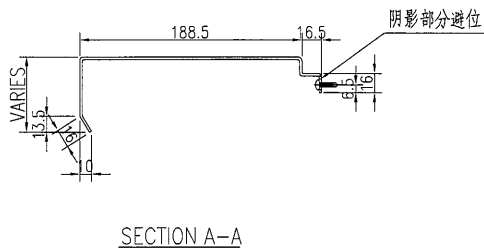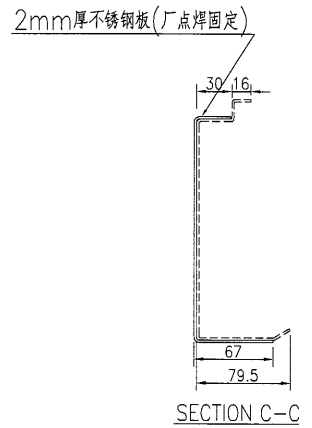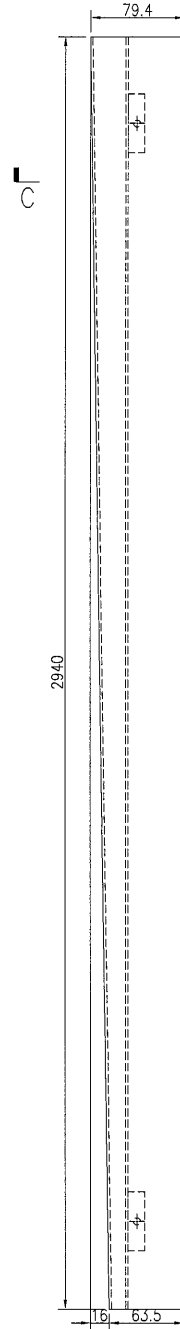
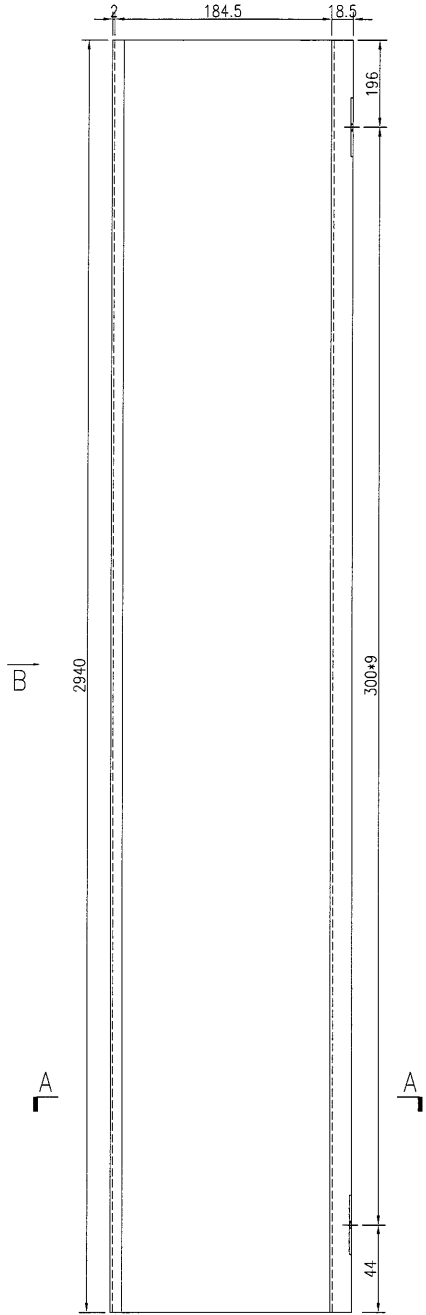


VIEW B-B

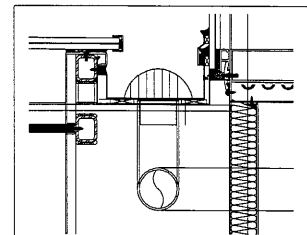


名稱	水槽加工圖	制圖	吳禕瑜	2017-04-05	修改		
材料	2mm厚不銹鋼板(材質316)	復核			日期		
顏色	Satin NO.4	批准			圖號	J835-YS04	

 美特鋁質 有限公司 MIDI Aluminium Fabricator Ltd.	产品编号	L(MM)	数量	A	N	M	B	N1	M1	备注	
	J835-YS05	2944	2								
	J835-YS06	2940	2								
工程號	J835	地盤	天晉平臺								

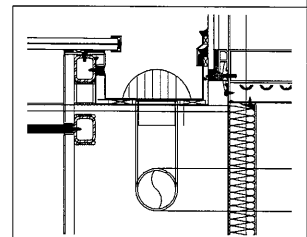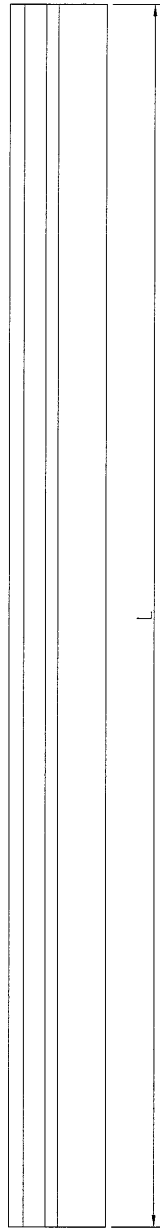

名稱	水槽加工圖	制圖	吳禕瑜	2017-04-05	修改			
材料	2mm厚不銹鋼板(材質316)	復核			日期			
顏色	Satin NO.4	批准			圖號	J835-YS05		

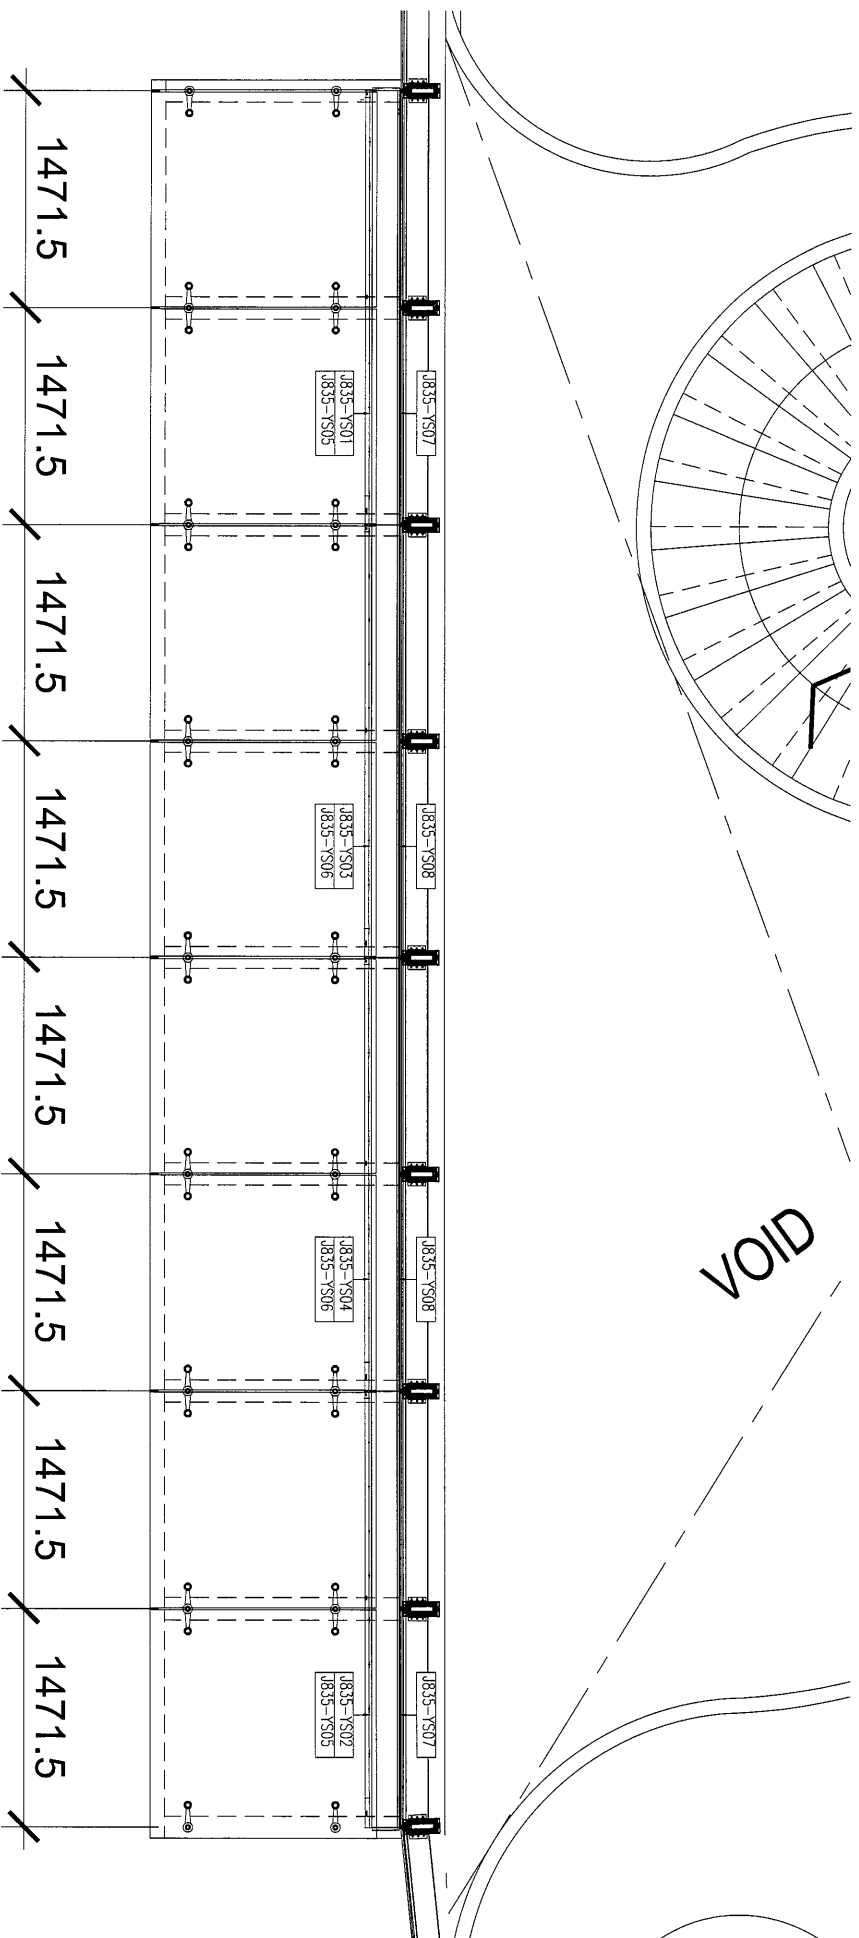

工程號: J835	窗號: -	數量: -	繪圖: 吳禕瑜	日期: 2017.04.06	批准:	日期:	名稱: 水槽位置圖	圖号: 1835-C-SC01
地盤: 將軍澳60平台	顏色:	位置:	校核:	日期:	採用: 地盤 <input checked="" type="checkbox"/> 工廠 <input type="checkbox"/>	版次:	版次:	