

工程指示 / 要求簡箋(E.I.)

工程指示編號：EI 7222/17 修改版次：  
 工程編號：J835 工程名稱：TK066D平台  
 工程項目：鋁腳板—確認廠用原料加工圖紙  
 收件人：[Signature] 發件人：Eddie 日期：2017-07

要求提供 /  確認 事項：

- 初步鋁料 B.M.  加工拆圖，然後生產  尺寸表
- 正式鋁料 B.M.  技術上資料 / 指示  報價
- 配件 B.M.  樣辦或貨品說明書  分判合約
- 其他：\_\_\_\_\_

內容：

請按此圖紙加工，後按圖紙  
 用 227050 A 料加工

請在 2017.8.13 前完成上列要求。  
 用 227050 A 料加工

附有關圖紙 / 文件：

1+ 8頁

以上項目為：

- 原合約工程包  原合約工程加 / 減賬  新工程報價

原因：-

分發東莞各部門：

- 生產技術總監  連附件  技術部  連附件  生產部  連附件  機械設計部  連附件
- 採購部  連附件  生產統籌部  連附件
- 質檢部  連附件  會計部  連附件  報關組  連附件  其他 \_\_\_\_\_  連附件

分發香港各部門：

- 行政部  連附件  會計部  連附件  統籌部  連附件  工程地盤科文  連附件 [Signature]
- 採購部  連附件  QS 部  連附件  維修部  連附件  其他 \_\_\_\_\_  連附件

傳遞編號：

HK 1060/17 (FTP)

發件人簽署：



[Signature]

項目經理簽署：




 美特鋁質 有限公司  
MIDI Aluminium Fabricator Ltd.

工程號 J-835 地盤 天晉平臺

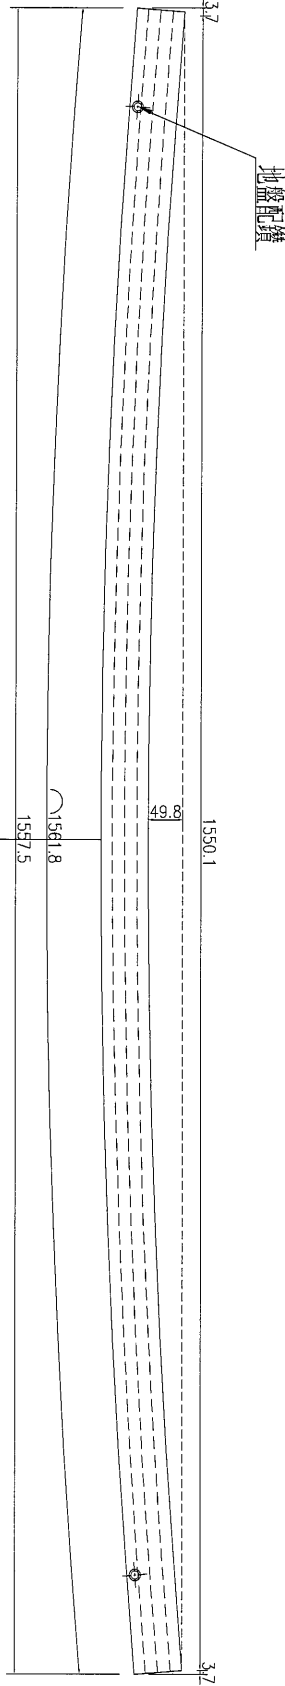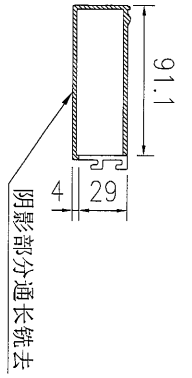


注：此型材用圖號 J835-WHL22 进行加工  
使用在 E17204 圖號 J835-WLB-X04k / J835-WLB-X04c

數量	2	备注
----	---	----

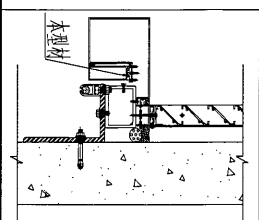

名稱	鋁飾通	制圖	吳祎瑜	2017.04.06	修改	
材料	X85393	復核			日期	
顏色	PPG UCT39548XL-3 3Coats Silver	批准			圖號	J835-HXC-29

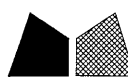


美特鋁質 有限公司  
MIDI Aluminium Fabricator Ltd.

工程號

J-835


地盤

天晉平臺

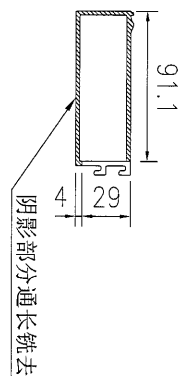


地盤配鑽

注：此型材用圖號 J835-WHL22 進行加工  
使用在 E17204 圖號 J835-WLB-X04 / J835-WLB-X04a

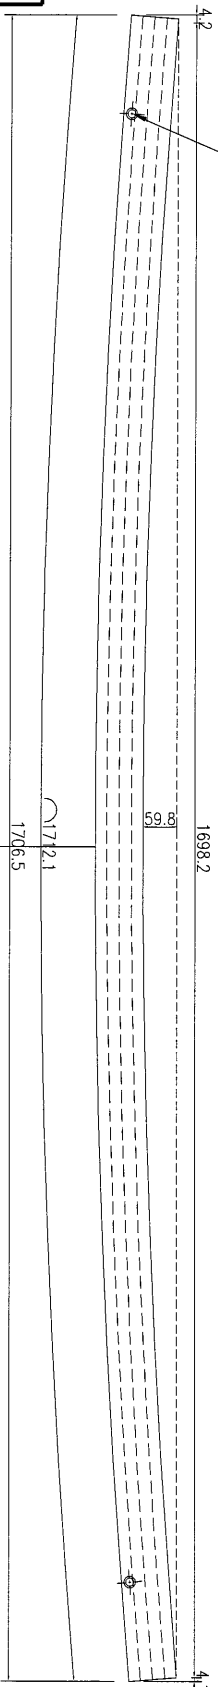

R6087

Ø172.1  
1706.5

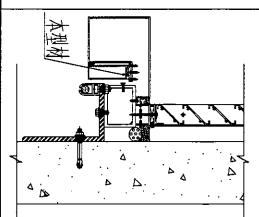

數量	备注
2	

名稱	鋁飾通	制圖	吳祿瑜	2017.04.06	修改	
材料	X85393	復核			日期	
顏色	PPG UCT39548XL-3 3Coats Silver	批准			圖號	J835-HXC-29a





美特鋁質 有限公司  
MIDI Aluminium Fabricator Ltd.

工程號


J-835

地盤

天晉平臺

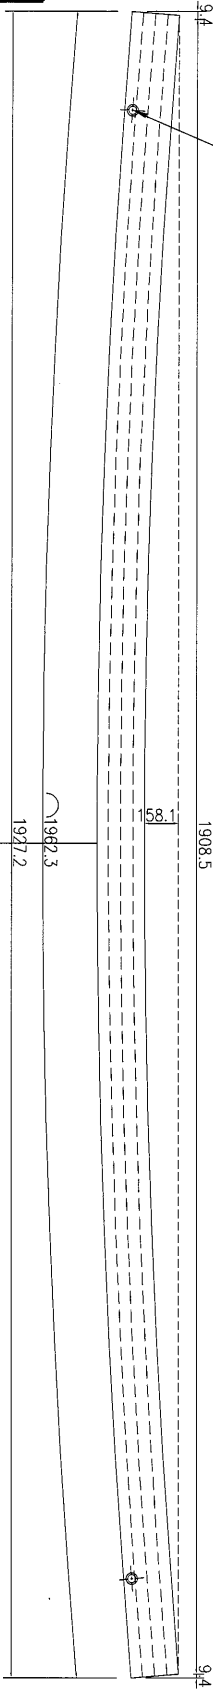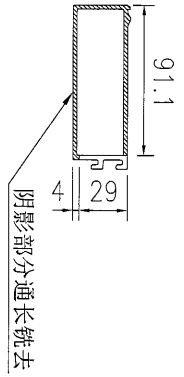

注: 此型材用图号 J835-WHL23 进行加工  
使用在 E17204 图号 J835-WLB-X05a

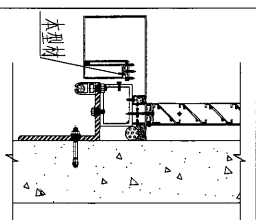



数量	备注
1	

名稱	鋁飾通	制圖	吳禕瑜	2017.04.06	修改		
材料	X85393	復核			日期		
顏色	PPG UCT39548XL-3 3Coats Silver	批准			圖號	J835-HXC-30	


5

美特鋁質 有限公司  
MIDI Aluminium Fabricator Ltd.

工程號 J-835 地盤 天晉平臺

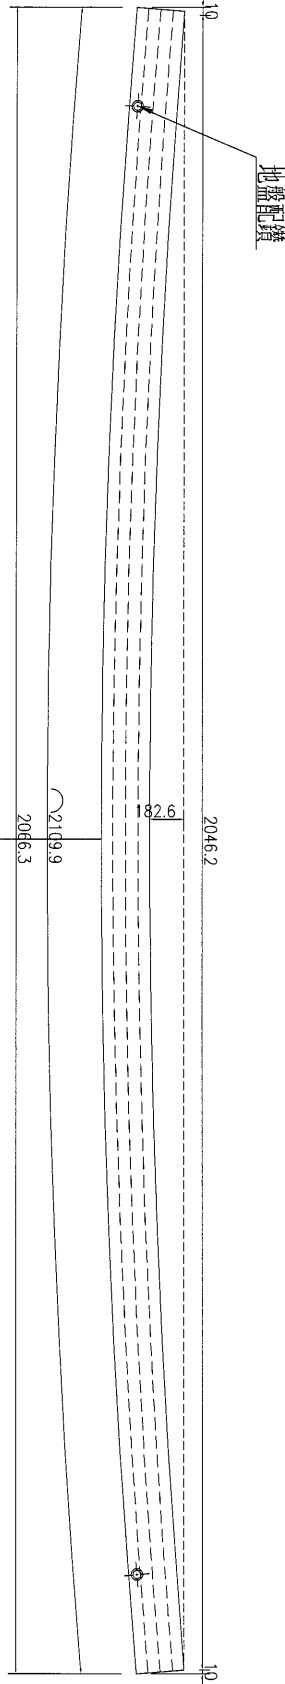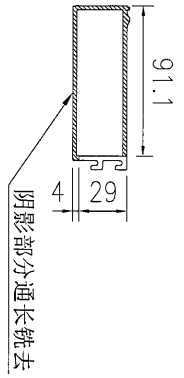

注：此型材用圖號J835-WHL23 进行加工  
使用在E17204圖號J835-WLB-X05


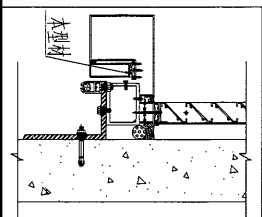


数量	备注
1	


名稱	鋁飾通	制圖	吳禕瑜	2017.04.06	修改		
材料	X85393	復核			日期		
顏色	PPG UCT39548XL-3 3Coats Silver	批准			圖號	J835-HXC-30a	

 美特鋁質 有限公司  
MIDI Aluminium Fabricator Ltd.

工程號	J-835	地盤	天晉平臺
-----	-------	----	------

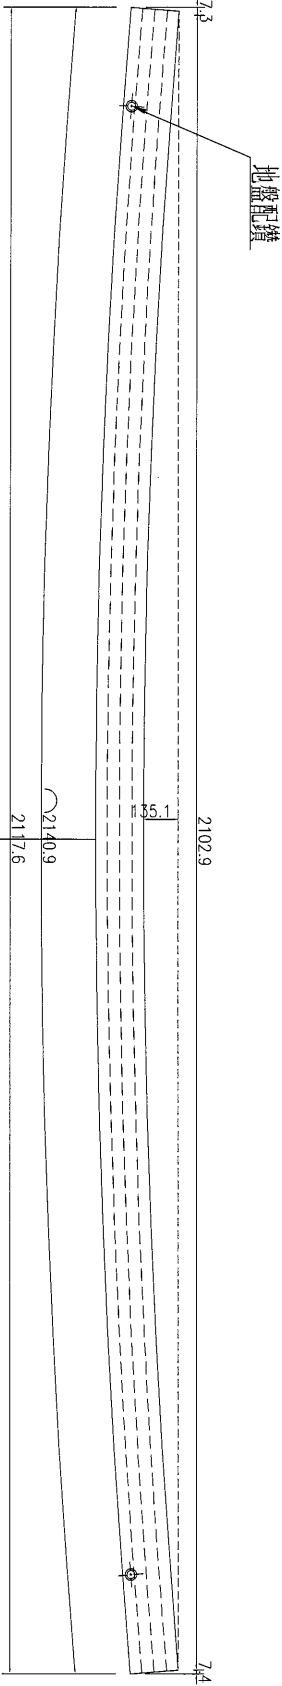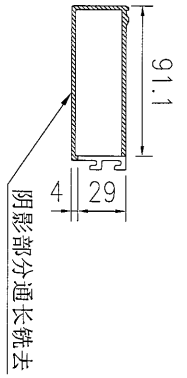

注：此型材用图号 J835-WHL24 进行加工  
使用在 E17204 图号 J835-WLB-X06a

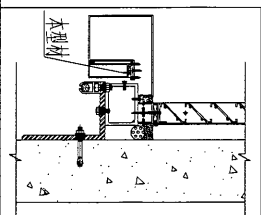



数量	1	备注
----	---	----

名稱	鋁飾通	制圖	吳禕瑜	2017.04.06	修改	
材料	X85393	復核			日期	
顏色	PPG UCT39548XL-3 3Coats Silver	批准			圖號	J835-HXC-31




美特鋁質 有限公司  
MIDI Aluminium Fabricator Ltd.

工程號 J-835 地盤 天晉平臺

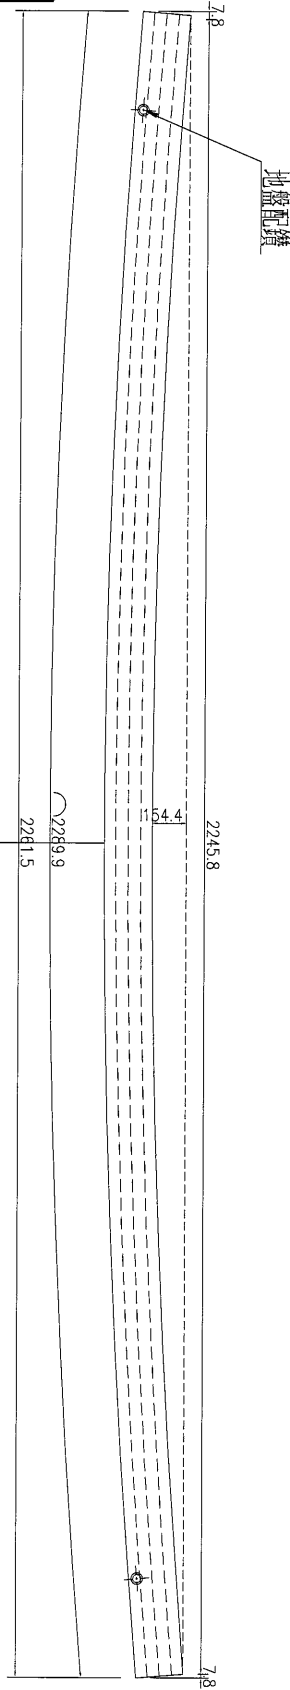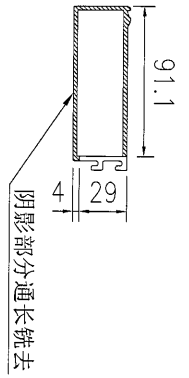

注: 此型材用圖號 J835-WHL24 進行加工  
使用在 I7204 圖號 J835-WLB-X06

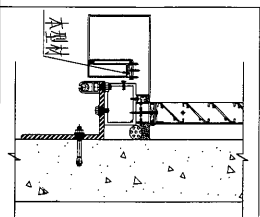

數量	1	備註
----	---	----

名稱	鋁飾通	制圖	吳禕瑜	2017.04.06	修改		
材料	X85393	復核			日期		
顏色	PPG UCT39548XL-3 3Coats Silver	批准			圖號	J835-HXC-31a	