



工程指示 / 要求簡箋(E.I.)

工程指示編號：EI 7257/17 修改版次：

工程編號：J835

工程名稱：將軍澳66D

工程項目：玻璃牆 - E26725 的鋁背板安裝隔熱棉指示

收件人：[Signature]

發件人：Eddie

日期：2017.4.11

要求提供 /  確認 事項：

- |  |                                     |                               |
|--|-------------------------------------|-------------------------------|
| <input type="checkbox"/> 初步鋁料 B.M.           | <input type="checkbox"/> 加工拆圖，然後生產  | <input type="checkbox"/> 尺寸表  |
| <input type="checkbox"/> 正式鋁料 B.M.           | <input type="checkbox"/> 技術上資料 / 指示 | <input type="checkbox"/> 報價   |
| <input type="checkbox"/> 配件 B.M.             | <input type="checkbox"/> 樣辦或貨品說明書   | <input type="checkbox"/> 分判合約 |
| <input checked="" type="checkbox"/> 其他：_____ |                                     |                               |

內容：

留意，E26725 的鋁背板須裝隔熱棉(附頁)

並用於 E26726 的 E2 中。

請在 \_\_\_\_\_ 前完成上列要求。

附有關圖紙 / 文件：

1 + 2 頁

以上項目為：

- 原合約工程包       原合約工程加 / 減賬       新工程報價

原因：-

分發東莞各部門：

- ( ) 生產技術總監  連附件    ( ) 技術部  連附件    ( ) 生產部  連附件    ( ) 機械設計部  連附件  
 ( ) 採購部  連附件    ( ) 生產統籌部  連附件  
 ( ) 質檢部  連附件    ( ) 會計部  連附件    ( ) 報關組  連附件    ( ) 其他 \_\_\_\_\_  連附件

分發香港各部門：

- ( ) 行政部  連附件    ( ) 會計部  連附件    ( ) 統籌部  連附件    ( ) 工程部地盤科文  連附件  
 ( ) 採購部  連附件    ( ) QS 部  連附件    ( ) 維修部  連附件    ( ) 其他 \_\_\_\_\_  連附件


傳遞編號：

HK 1123/17 (FTP)

發件人簽署： [Signature]

項目經理簽署：



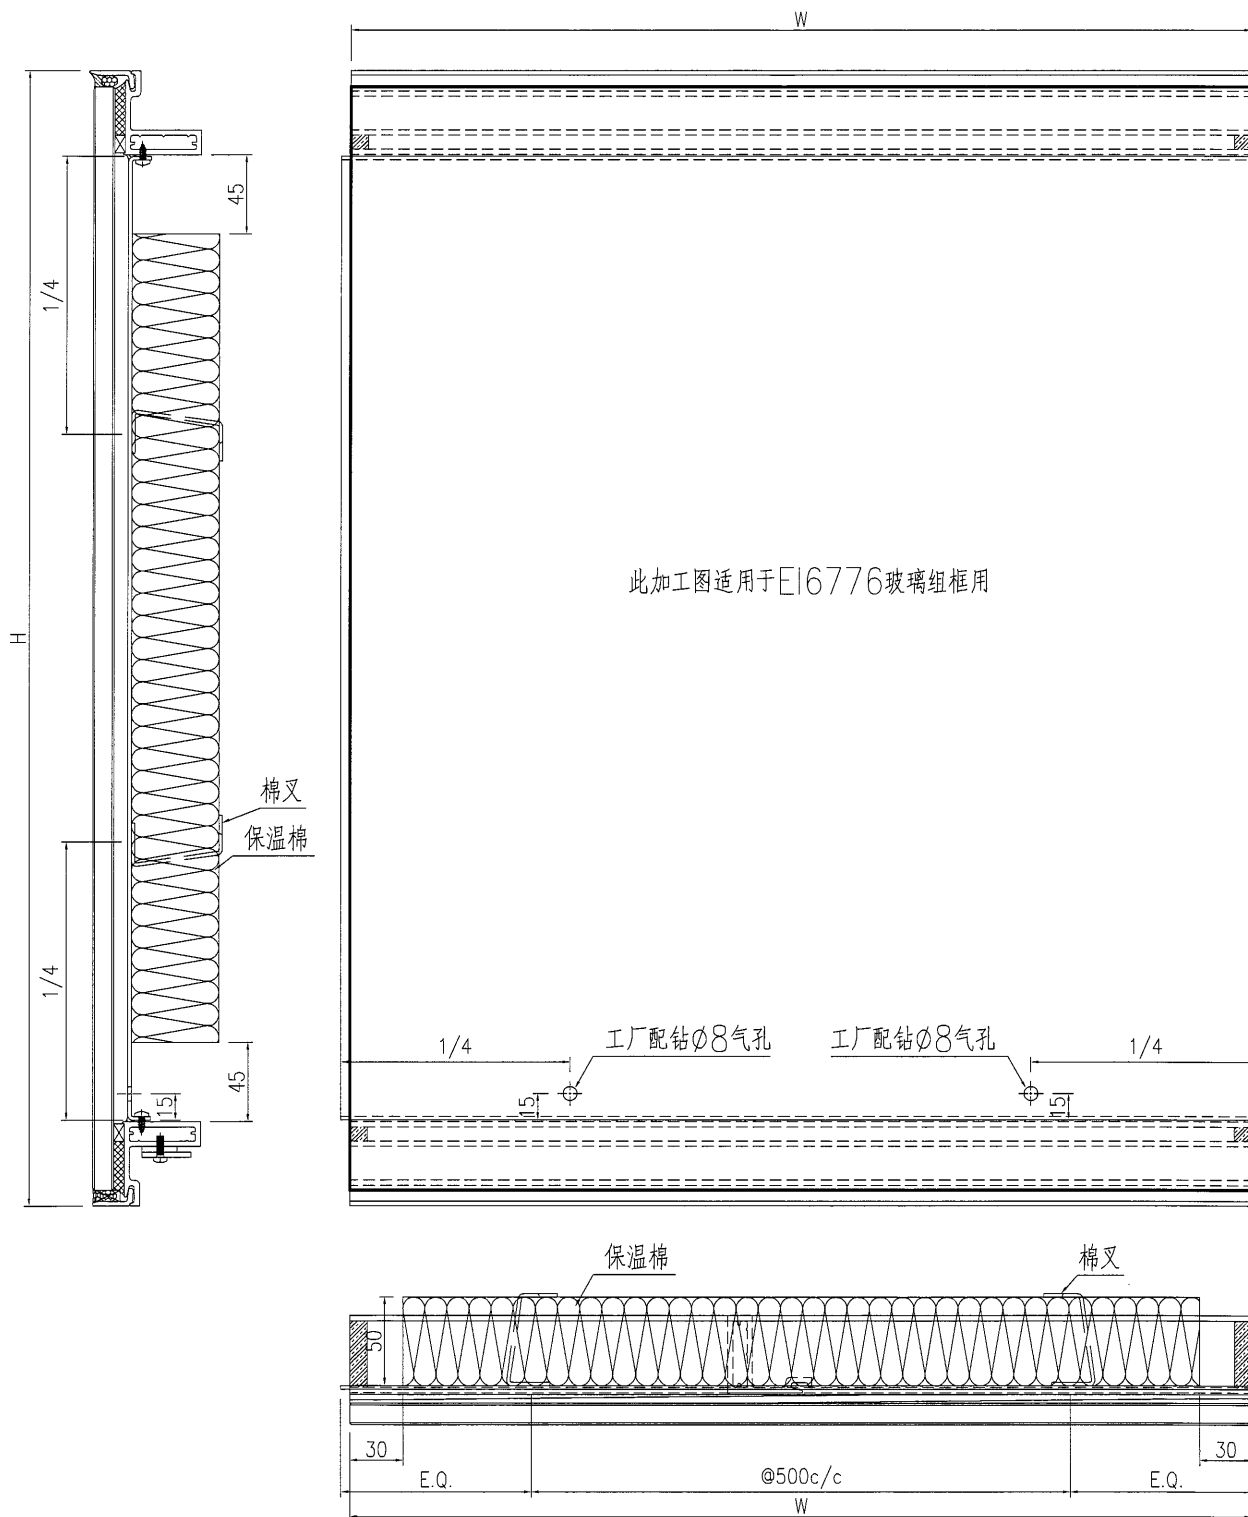

名稱	保温棉組裝示意圖	制圖	曾建平	2017-04-11	修改		
材料	50mm厚保温面	復核			日期		
顏色		批准			圖號	J835-BW01	