

工程指示 / 要求簡箋(E.I.)

工程指示編號: EI 7-82/17 修改版次:
 工程編號: J835 工程名稱: TR0 06D
 工程項目: 鋁桁架 - 石硤地盤用鋁桁架及鋼架 (TYPE 7)
 收件人: 陸經 發件人: Eddie 日期: 2007-6-13

□要求提供 / □確認 事項:

- () 初步鋁料 B.M. () 加工拆圖, 然後生產 () 尺寸表
- () 正式鋁料 B.M. () 技術上資料 / 指示 () 報價
- () 配件 B.M. () 樣辦或貨品說明書 () 分判合約
- (x) 其他: _____

內容: 請接洽石硤地盤鋼架及鋼桁架

請在 2007-6-13 前完成上列要求。

附有關圖紙 / 文件:

1+ 342

以上項目為:

- 原合約工程包 原合約工程加 / 減賬 新工程報價

原因:-

分發東莞各部門:

- () 生產技術總監 連附件 () 技術部 連附件 () 生產部 連附件 () 機械設計部 連附件
- () 採購部 連附件 () 生產統籌部 連附件
- () 質檢部 連附件 () 會計部 連附件 () 報關組 連附件 () 其他 _____ 連附件

分發香港各部門:

- () 行政部 連附件 () 會計部 連附件 () 統籌部 連附件 () 工程部地盤科文 連附件
- () 採購部 連附件 () QS 部 連附件 () 維修部 連附件 () 其他 _____ 連附件

傳遞編號:



HK 1163/10 (FTP)

發件人簽署:

項目經理簽署:

 美特鋁質 有限公司 MIDI Aluminium Fabricator Ltd.	類別		物料號		
	制圖	夏之川	2017.04.13	圖號	835-FC01
修改				數量	-
日期				位置	



物料編號	長度L	L1	數量
835-FC01-1	1110	1104	611
835-FC01-2	1220	1214	228

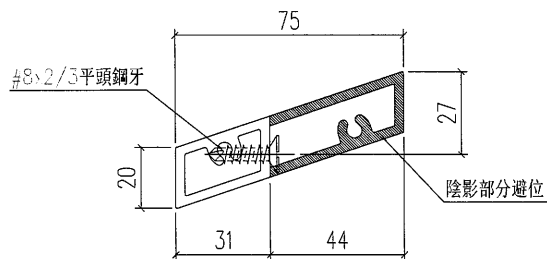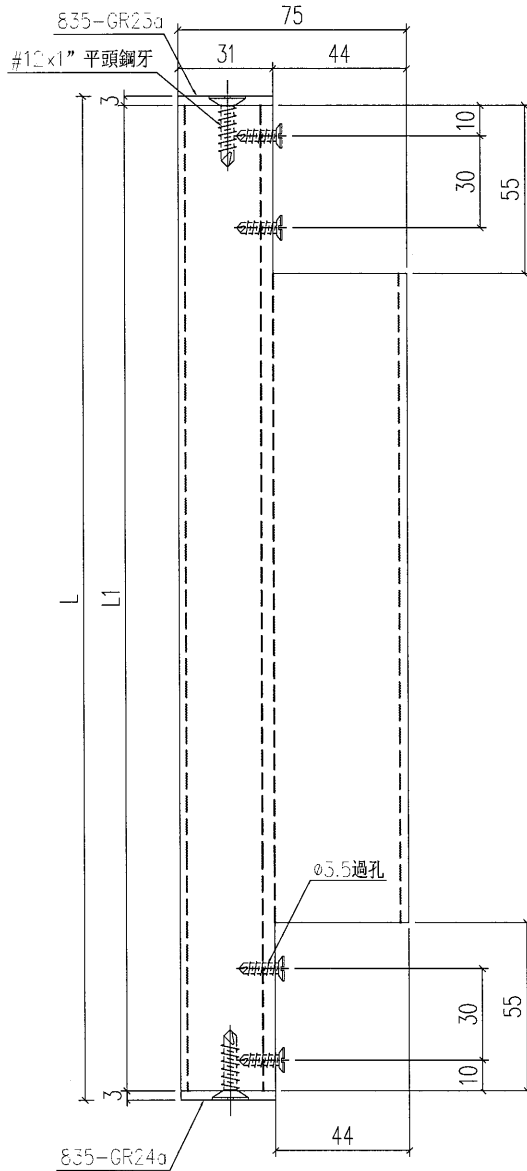

工程號	J-835	地盤	將軍澳	附件
名稱	大斜鋁格柵玉		採用	
材料	X85380		地盤	
顏色	PPG UCT26694SC-3 3 Coats Bronze		工廠	

 美特鋁質 有限公司 MIDI Aluminium Fabricator Ltd.	類別		物料號	
	制圖	夏之川	2017.04.13	圖號 835-FC01a
修改			數量	-
日期			位置	
復核				
批准				



物料編號	長度L	L1	N	A	數量
835-FC01a-1	1110	1104	3x300c/c	102	169
835-FC01a-2	1220	1214	3x300c/c	157	54

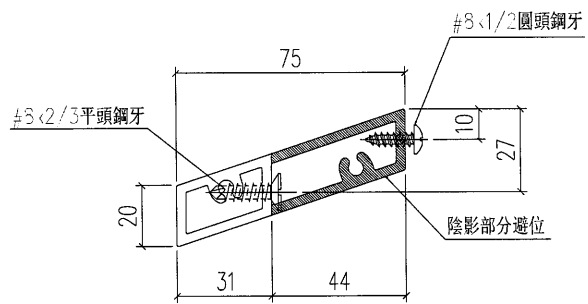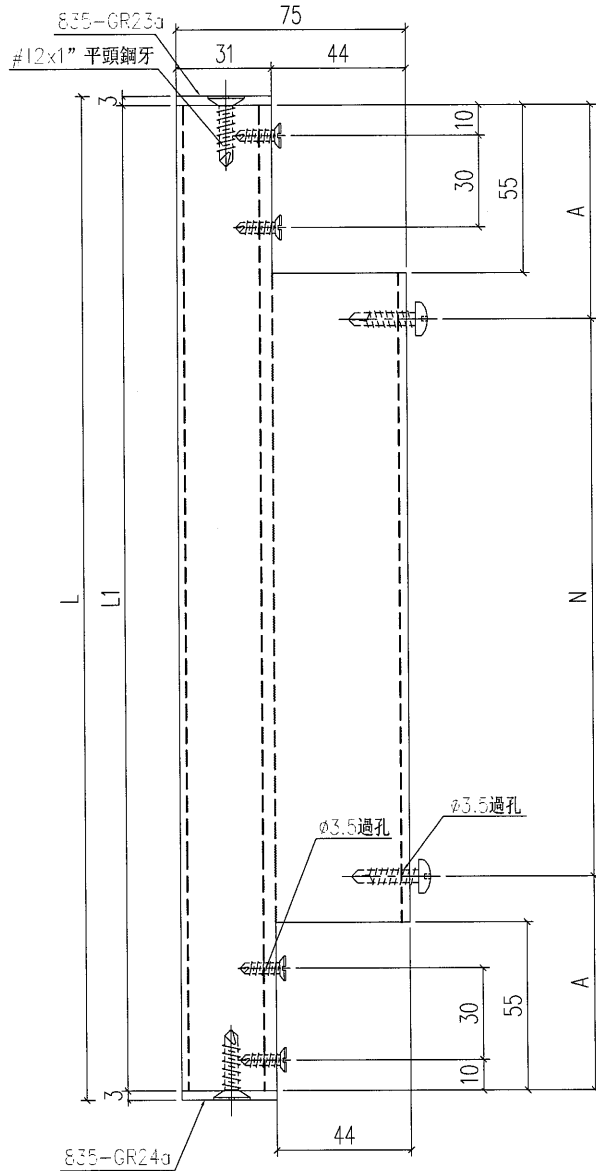

工程號	J-835	地盤	將軍澳	附 件
名稱	大斜鋁格柵		採用	
材料	X85380		地盤	
顏色	PPG UCT26694SC-3 3 Coats Bronze		工廠	

 美特鋁質 有限公司 MIDI Aluminium Fabricator Ltd.				類別		物料編號		
修改				制圖	夏之川	2017.04.13	圖號	835-FC01c
日期				復核			數量	-
				批准			位置	


物料編號	長度L	L1	數量
835-FC01c-1	1110	1104	13

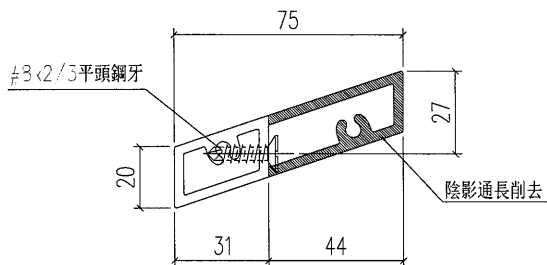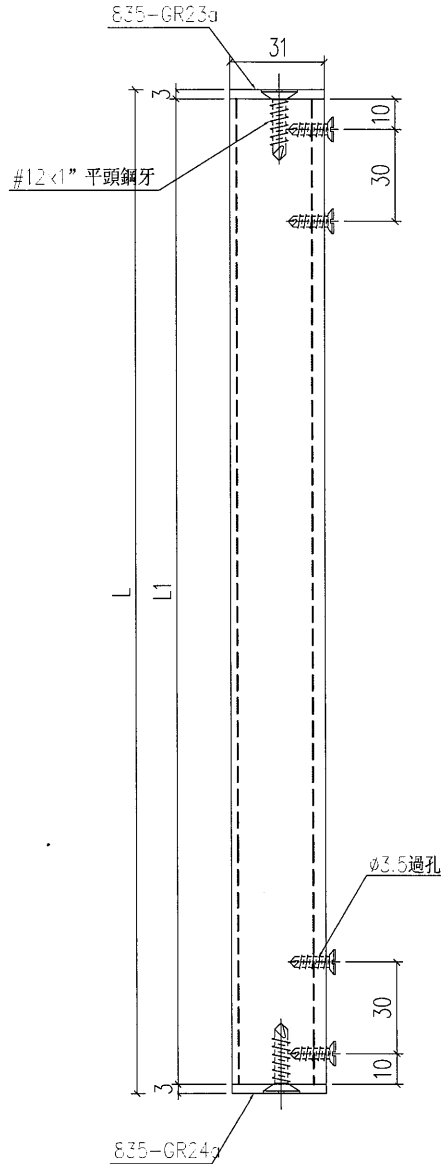


工程號	J-835	地盤	將軍澳	附件
名稱	大斜鋁格柵		採用	
材料	X85380		地盤	
顏色	PPG UCT26694SC-3 3 Coats Bronze		工廠	

美特鋁質 有限公司 MIDI Aluminium Fabricator Ltd.				類別		物料號	
修改				制圖	夏之川	2017.04.13	圖號 835-FC02
日期				復核			數量 -
				批准			位置



物料編號	長度L	L1	數量
835-FC02-1	1510	1504	111

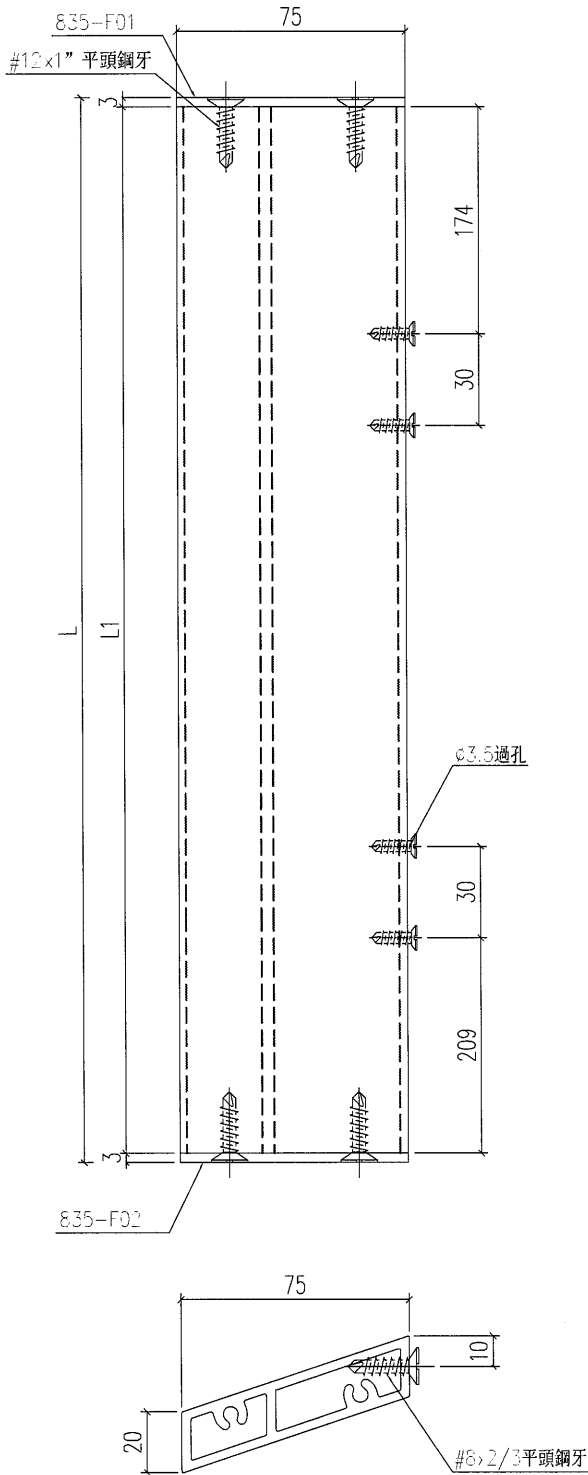


工程號	J-835	地盤	將軍澳	附件
名稱	大斜鋁格柵		採用	
材料	X85380		地盤	
顏色	PPG UCT26694SC-3 3 Coats Bronze		工廠	


 美特鋁質 有限公司 MIDI Aluminium Fabricator Ltd.		類別		物料號	
修改		制圖	夏之川	2017.04.13	圖號 835-FC02a
日期		復核			數量 -
		批准			位置

物料編號	長度L	L1	A	N	B	數量
835-FC02a-1	1510	1504	434.5	2x300c/c	469.5	32
835-FC02a-2	1510	1504	298	0	333	25

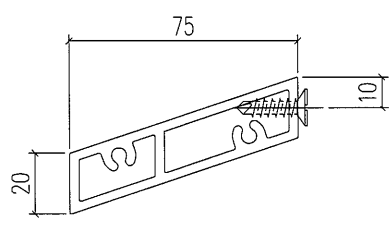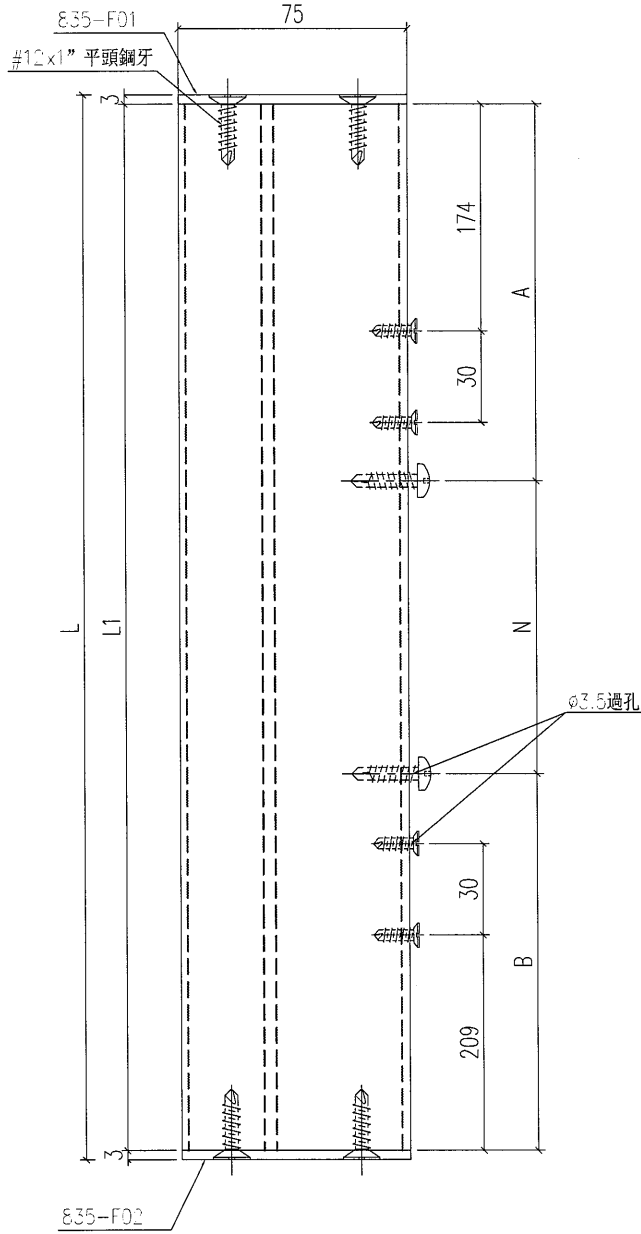



工程號	J-835	地盤	將軍澳	附 件
名稱	大斜鋁格柵		採用	
材料	X85380		地盤	
顏色	PPG UCT26694SC-3 3 Coats Bronze		工廠	

 美特鋁質 有限公司 MIDI Aluminium Fabricator Ltd.				類別		物料號		
				制圖	夏之川	2017.04.13	圖號	835-GE10
修改				復核			數量	19
日期				批准			位置	

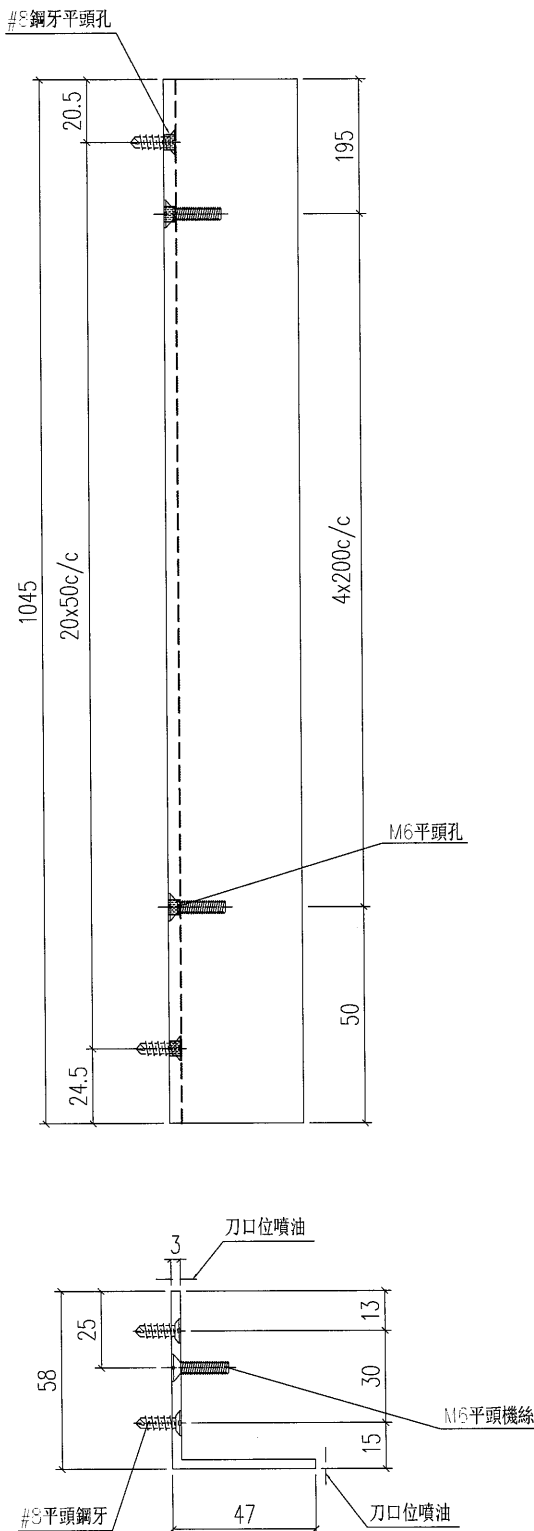


工程號	J-835	地盤	將軍澳	附 件
名稱	鋁角加工圖		採用	
材料	FA0000541 (60x60x3mm鋁角)		地盤	
顏色	PPG UCT26694SC-3 3 Coats Bronze		工廠	

美特鋁質 有限公司 MIDI Aluminium Fabricator Ltd.				類別		物料號		
				制圖	夏之川	2017.04.13	圖號	835-GE11
修改				復核			數量	19
日期				批准			位置	

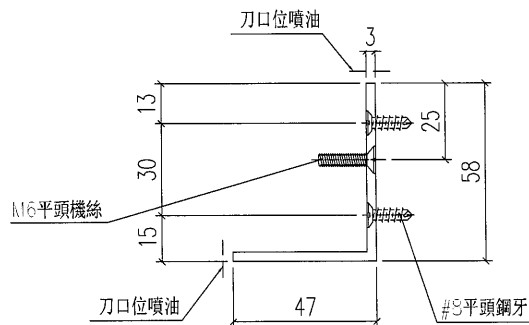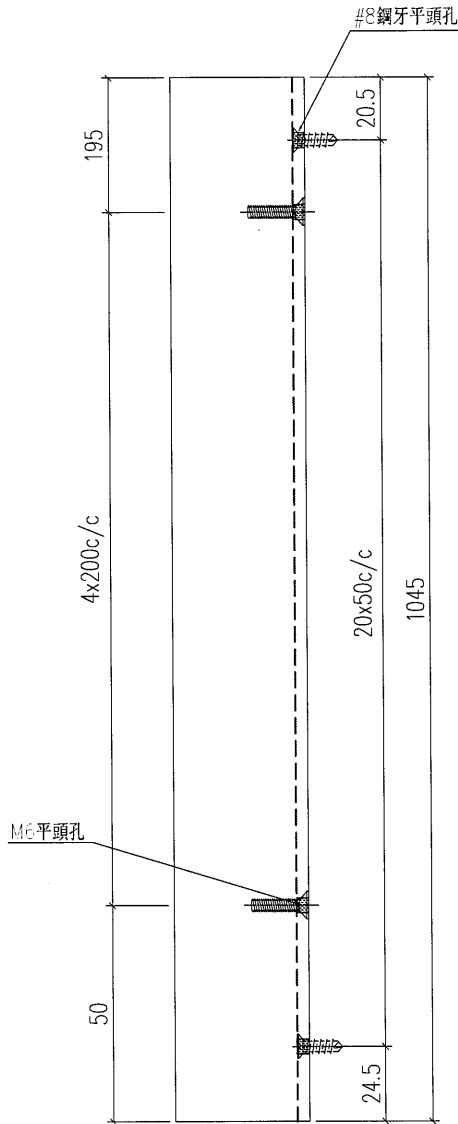


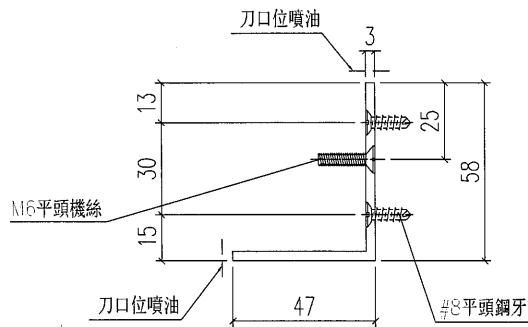
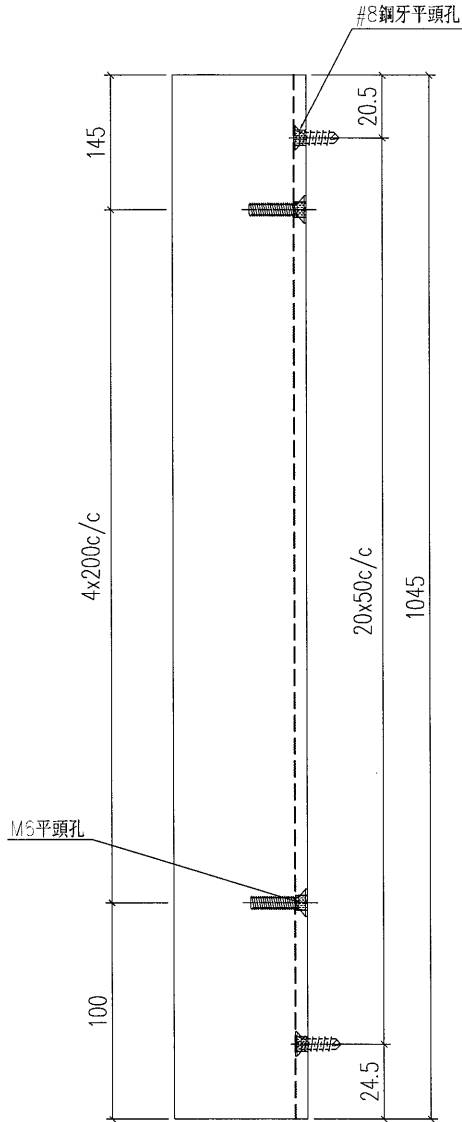
工程號	J-835	地盤	將軍澳	附 件
名稱	鋁角加工圖		採用	
材料	FA0000541 (60x60x3mm鋁角)		地盤	
顏色	PPG UCT26694SC-3 3 Coats Bronze		工廠	

 美特鋁質 有限公司 MIDI Aluminium Fabricator Ltd.				類別		物料號	
				制圖	夏之川	2017.04.13	圖號 835-GE12
修改				復核			數量 13
日期				批准			位置

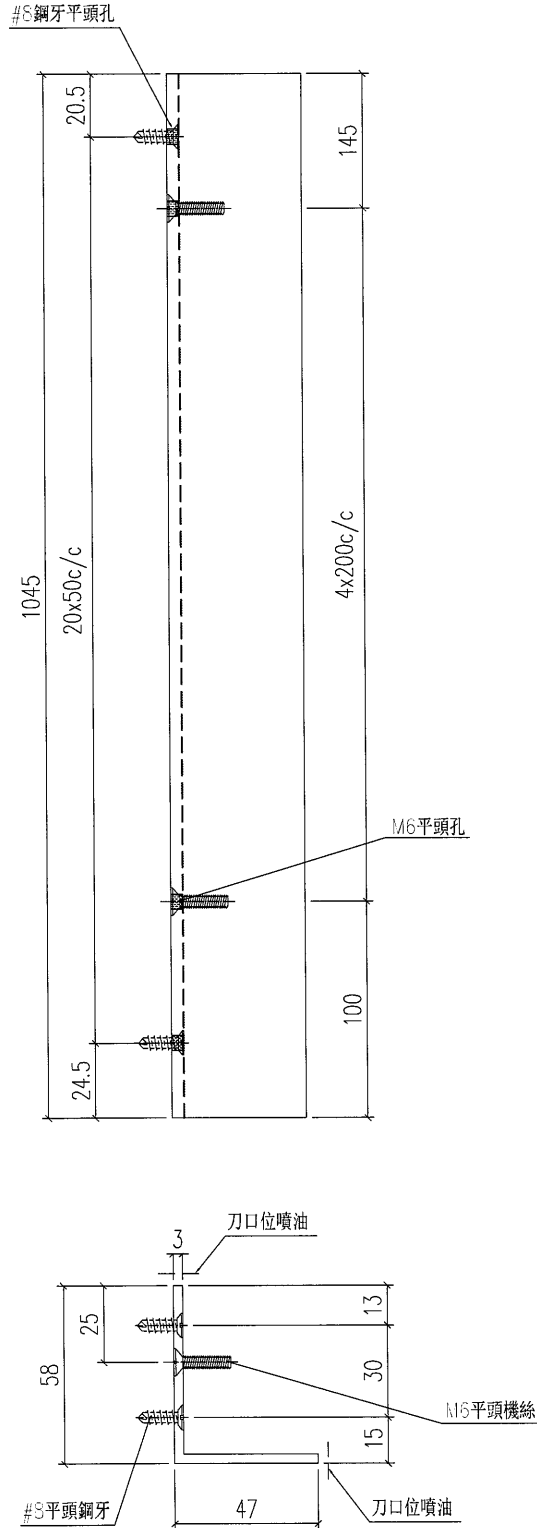


工程號	J-835	地盤	將軍澳	附 件
名稱	鋁角加工圖		採用	
材料	FA0000541 (60x60x3mm鋁角)		地盤	
顏色	PPG UCT26694SC-3 3 Coats Bronze		工廠	

 美特鋁質 有限公司 MIDI Aluminium Fabricator Ltd.	類別		物料號	
	制圖	夏之川	2017.04.13	圖號 835-GE13
修改			復核	數量 13
日期			批准	位置




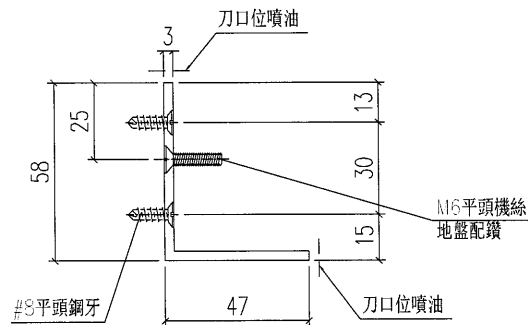
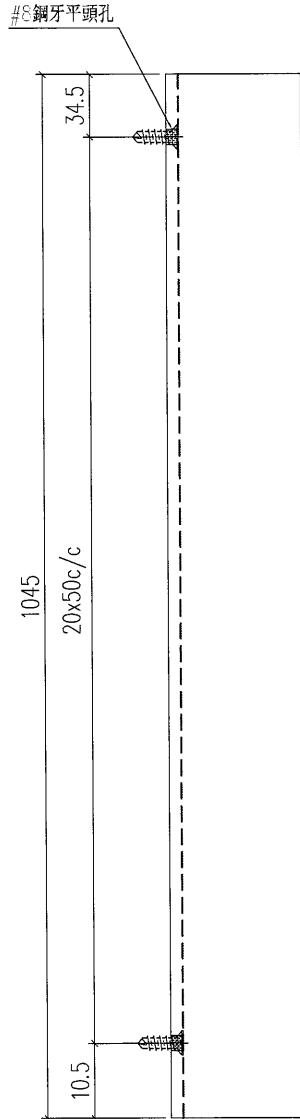
工程號	J-835	地盤	將軍澳	附 件
名稱	鋁角加工圖		採用	
材料	FA0000541 (60x60x3mm鋁角)		地盤	
顏色	PPG UCT26694SC-3 3 Coats Bronze		工廠	

 美特鋁質 有限公司 MIDI Aluminium Fabricator Ltd.				類別		物料號	
				制圖	夏之川	2017.04.13	圖號 835-GE14
修改				復核			數量 13
日期				批准			位置

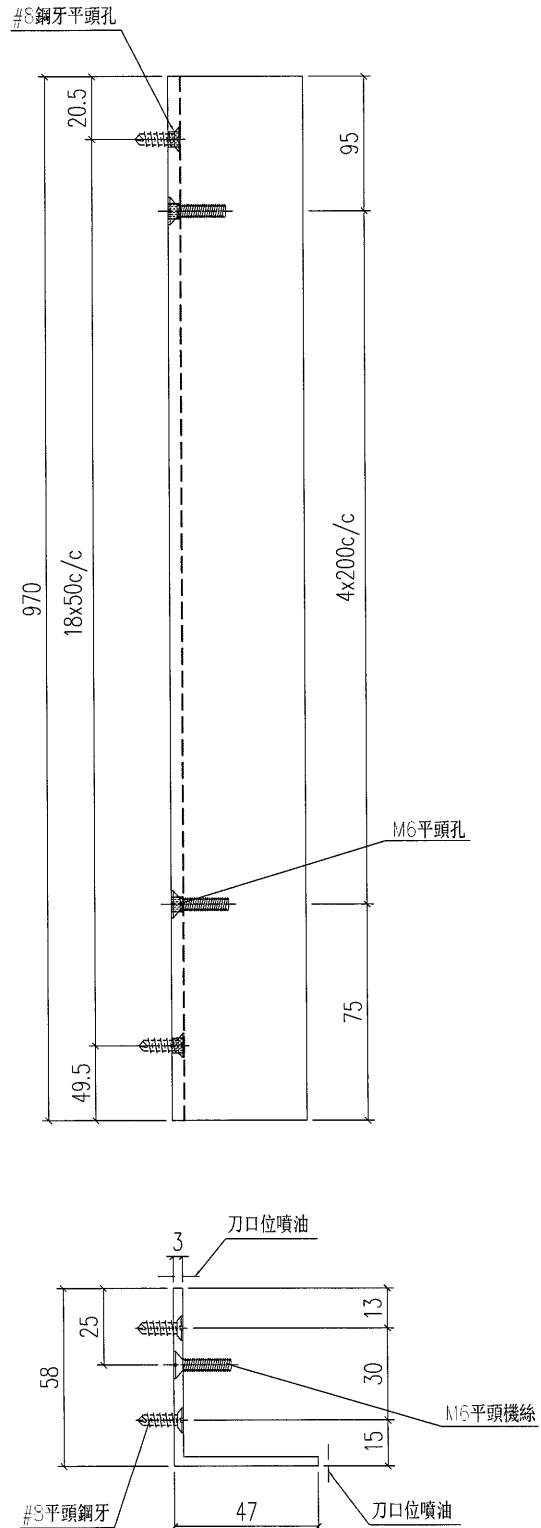



工程號	J-835	地盤	將軍澳	附 件
名稱	鋁角加工圖		採用	
材料	FA0000541 (60x60x3mm鋁角)		地盤	
顏色	PPG UCT26694SC-3 3 Coats Bronze		工廠	

 美特鋁質 有限公司 MIDI Aluminium Fabricator Ltd.	類別		物料號		
	制圖	夏之川	2017.04.13	圖號	835-GE100
修改				數量	8
日期				位置	




工程號	J-835	地盤	將軍澳	附 件
名稱	鋁角加工圖		採用	
材料	FA0000541 (60x60x3mm鋁角)		地盤	
顏色	PPG UCT26694SC-3 3 Coats Bronze		工廠	

 美特鋁質 MIDI Aluminium Fabricator Ltd.	類別		物料料號		
	制圖	夏之川	2017.04.13	圖號	835-GE101
修改				數量	8
日期				位置	

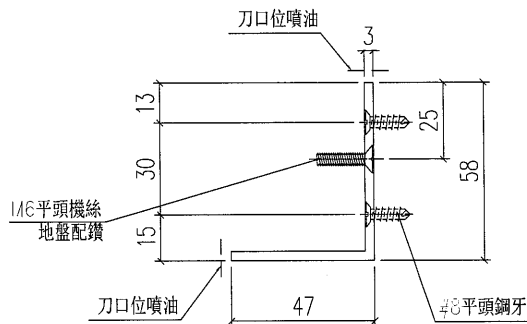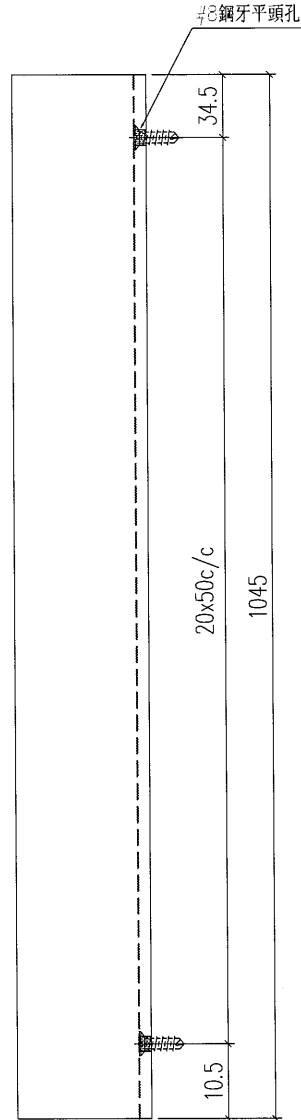


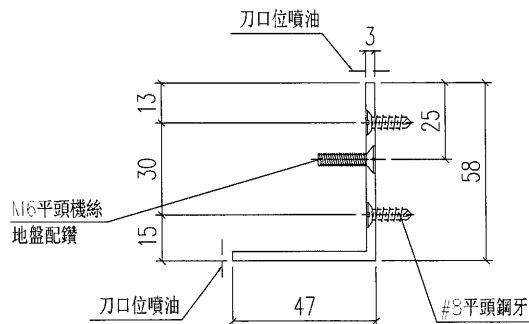
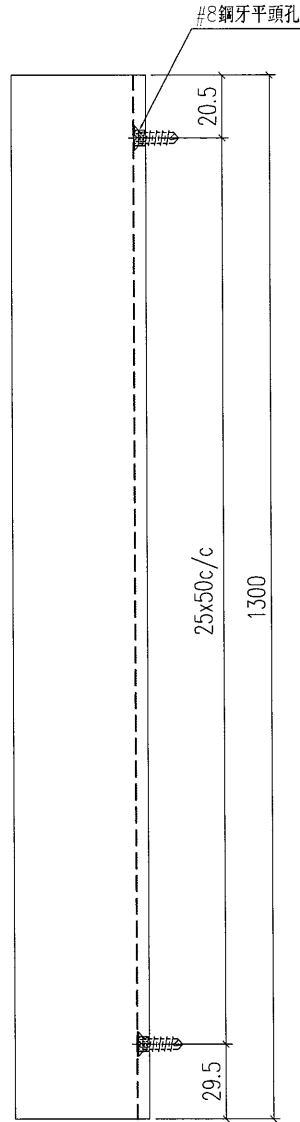
工程號	J-835	地盤	將軍澳	附件
名稱	鋁角加工圖		採用	
材料	FA0000541 (60x60x3mm鋁角)		地盤	
顏色	PPG UCT26694SC-3 3 Coats Bronze		工廠	

 美特鋁質 有限公司 MIDI Aluminium Fabricator Ltd.	類別		物料號		
	制圖	夏之川	2017.04.13	圖號	835-GE102
修改				數量	6
日期				位置	

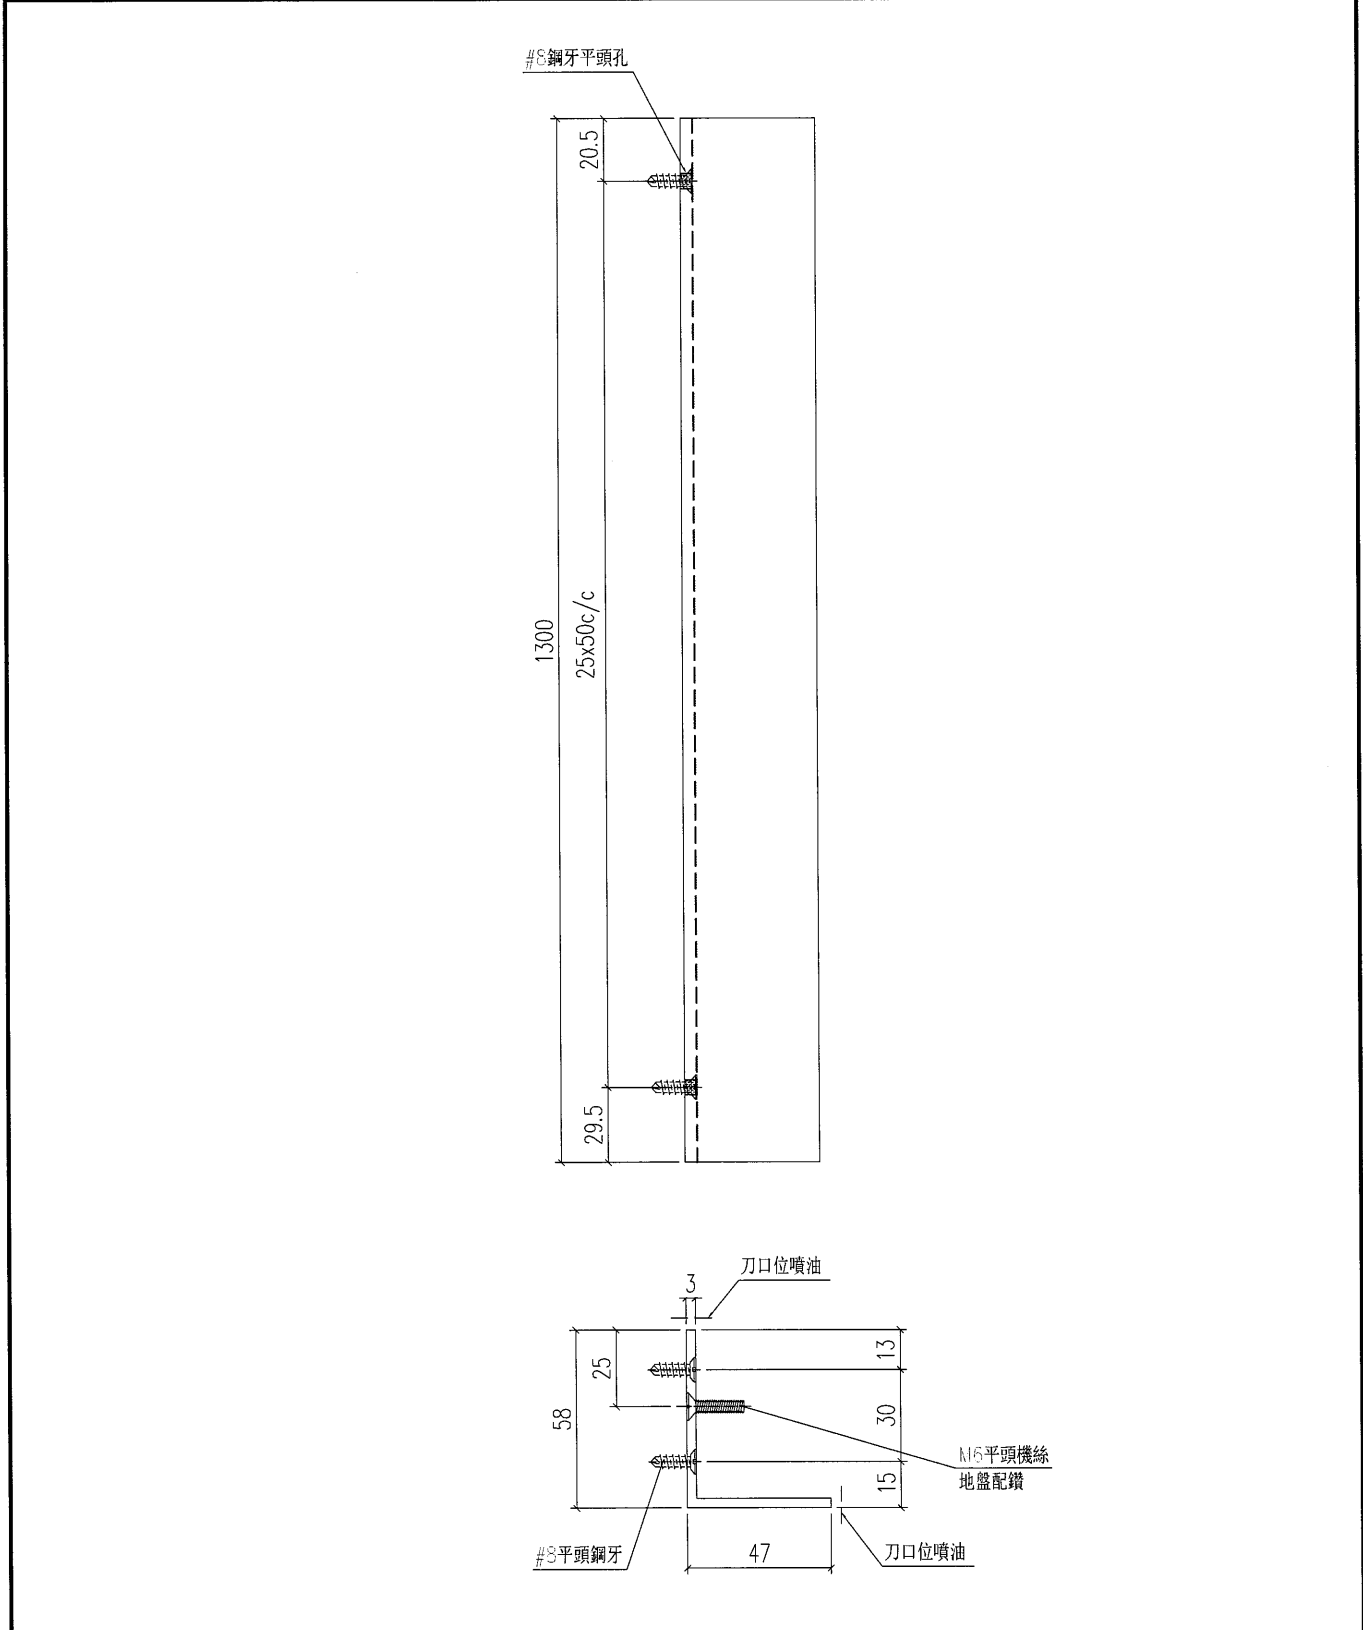


工程號	J-835	地盤	將軍澳	附 件
名稱	鋁角加工圖		探用	
材料	FA0000541 (60x60x3mm鋁角)		地盤	
顏色	PPG UCT26694SC-3 3 Coats Bronze		工廠	



 美特鋁質 有限公司 MIDI Aluminium Fabricator Ltd.				類別		物料料號	
				制圖	夏之川	2017.04.13	圖號 835-GE103
修改				復核			數量 6
日期				批准			位置




工程號	J-835	地盤	將軍澳	附 件
名稱	鋁角加工圖		探用	
材料	FA0000541 (60x60x3mm鋁角)		地盤	
顏色	PPG UCT26694SC-3 3 Coats Bronze		工廠	

 美特鋁質 有限公司 MIDI Aluminium Fabricator Ltd.				類別		物料號	
				制圖	夏之川	2017.04.13	圖號 835-JZ01
修改				復核			數量 750+50 (後備)=800
日期				批准			位置

散出到地盤

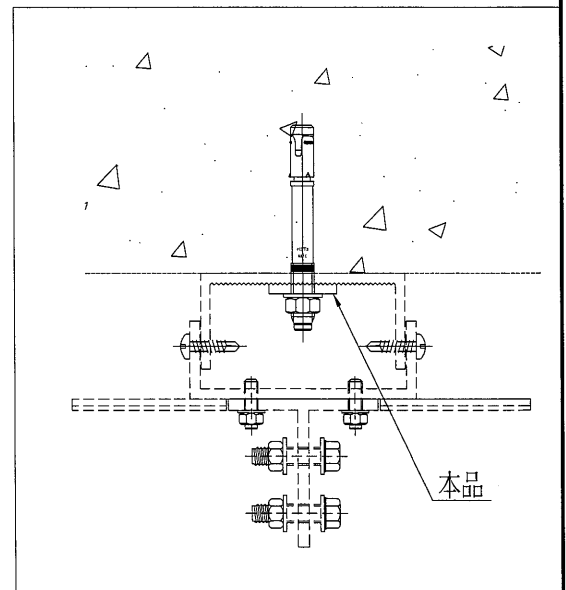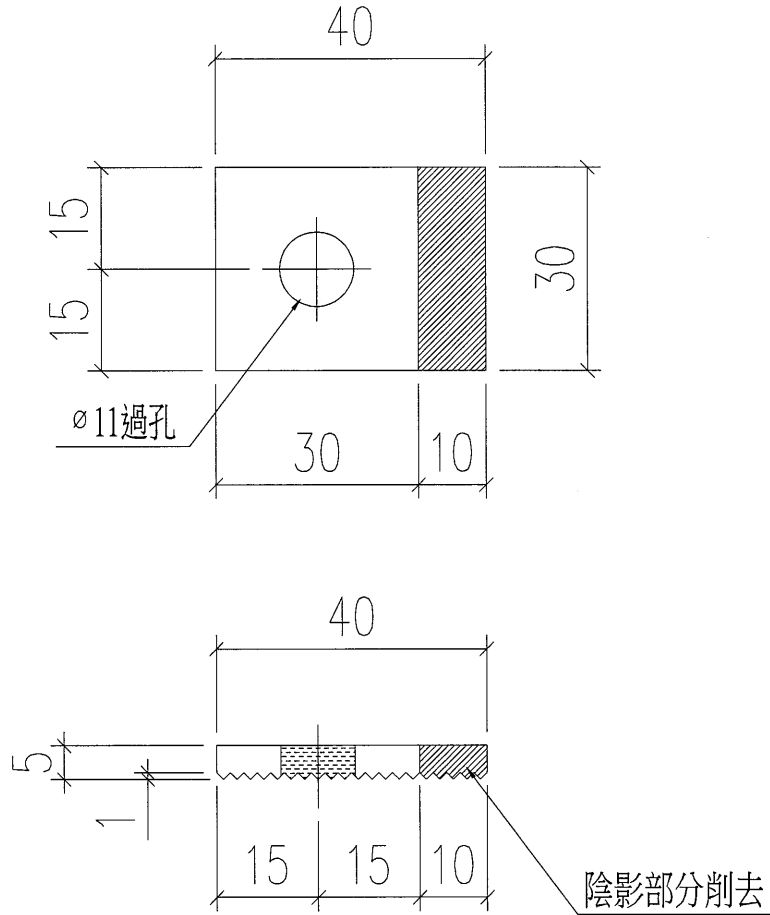



工程號	J-835	地盤	將軍澳天晉平臺	附 件
名稱	鋁介子加工圖		探用	
材料	X84965		地盤	
顏色	MILL		工廠	

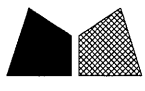

美特鋁質 有限公司
MIDI Aluminium Fabricator Ltd.

類別		物料編號		圖號	835-GM01
制圖	夏之川	2017.04.13		數量	13
修改				位置	
日期					

18

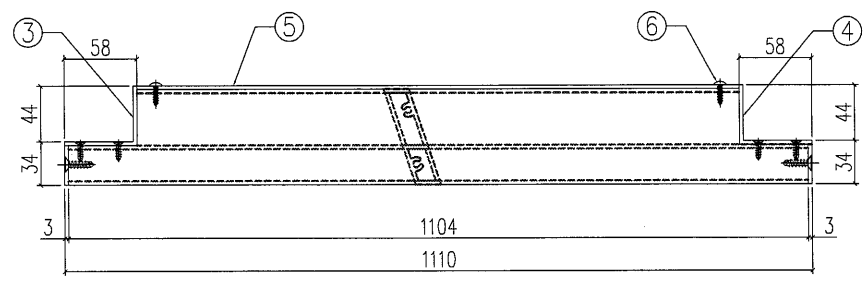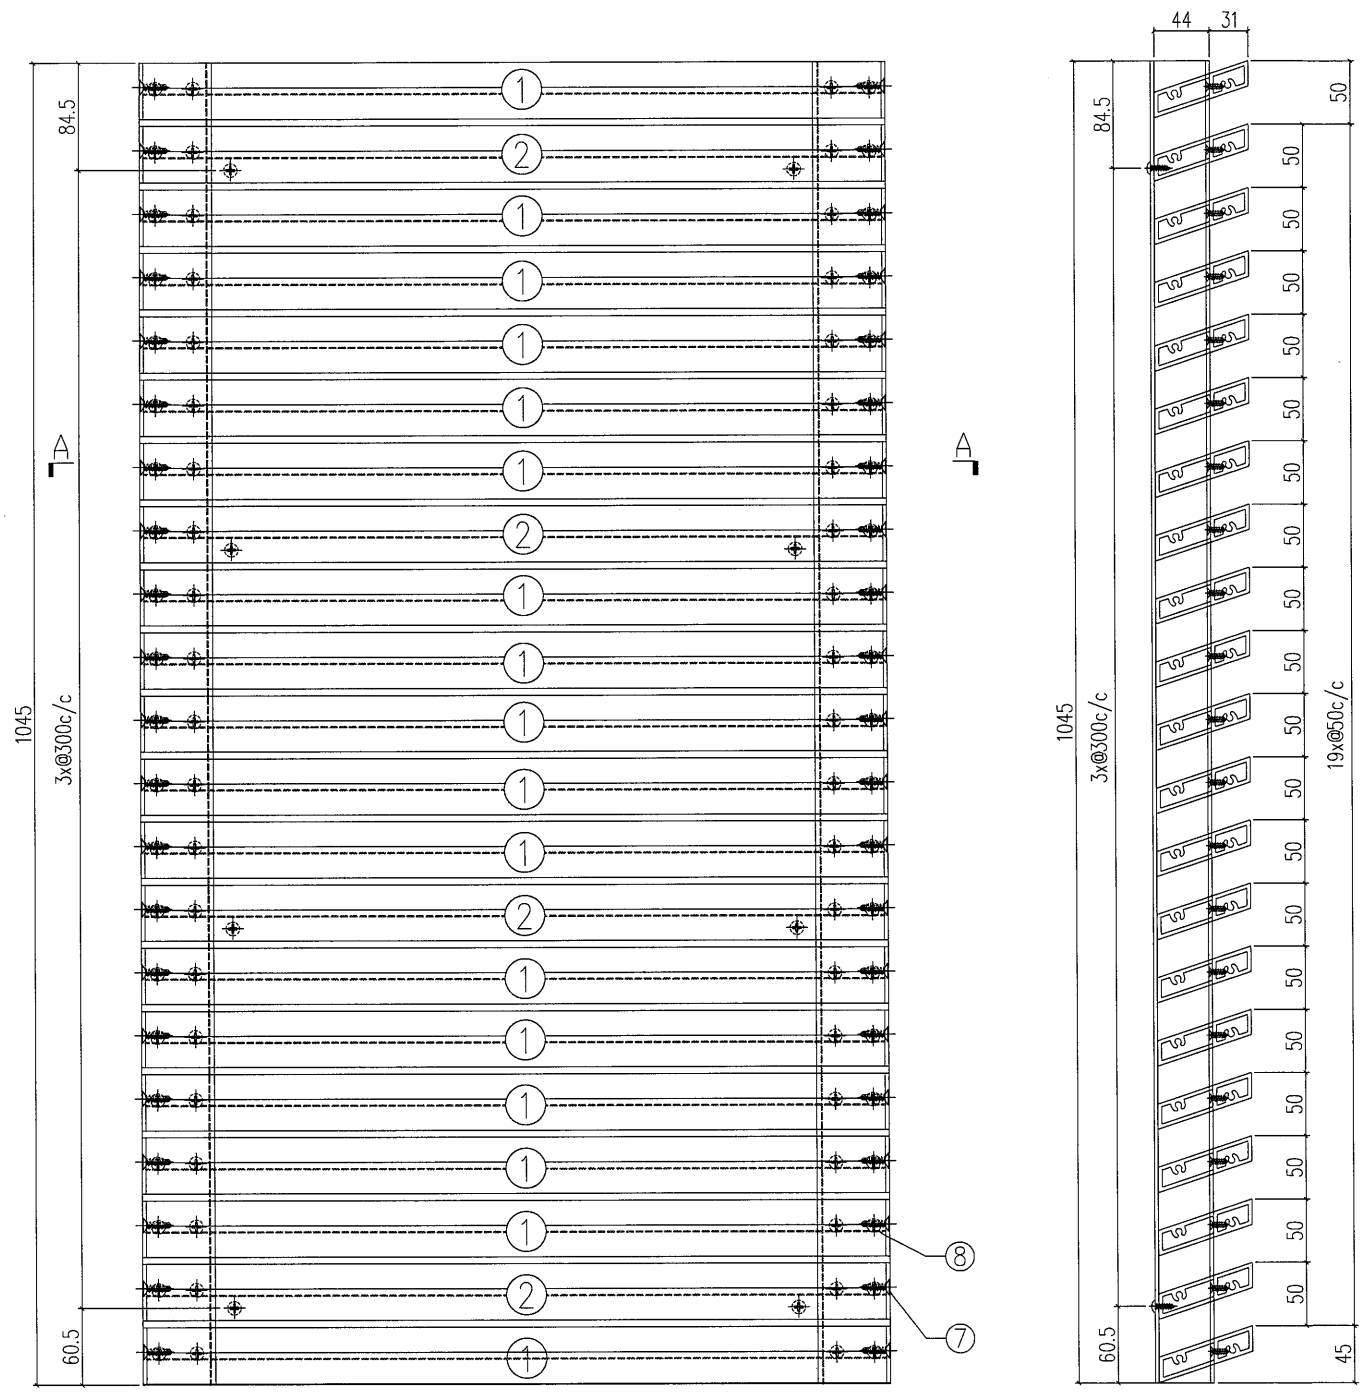


SECTION B-B



SECTION A-A

工程號	J-835	地盤	將軍澳
名稱	鋁格組裝圖		採用
材料		地盤	
顏色		工廠	


附件

S/N	物料編號	長度	名稱	數量
1	835-FC01-1	1104	大斜鋁格柵玉	17
2	835-FC01a-1	1104	大斜鋁格柵玉	4
3	835-GE10	1045	58x47x3鋁角	1
4	835-GE11	1045	58x47x3鋁角	1
5	835-GM01-B1	-	3mm鋁板	1
6	-	-	#8x1/2圓頭鋼牙	16
7	-	-	#12X1"平頭鋼牙	42
8	-	-	#10x1/2平頭鋼牙	84

 美特鋁質有限公司 MIDI Aluminium Fabricator Ltd.	類別		物料號	
	制圖	夏之川	2017.04.13	圖號 835-GM01b
修改		復核		數量 13
日期		批准		位置

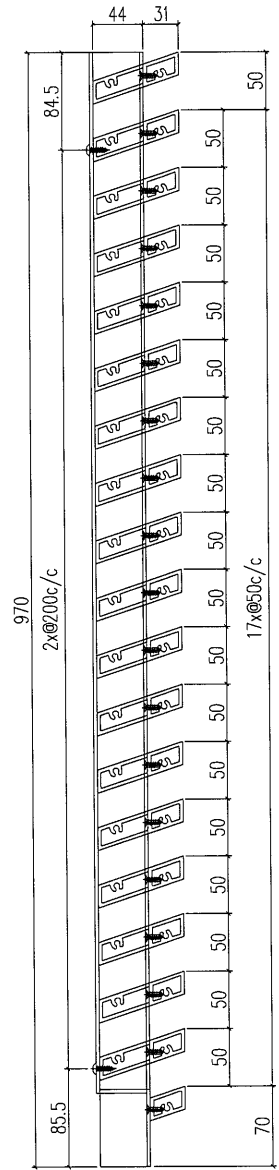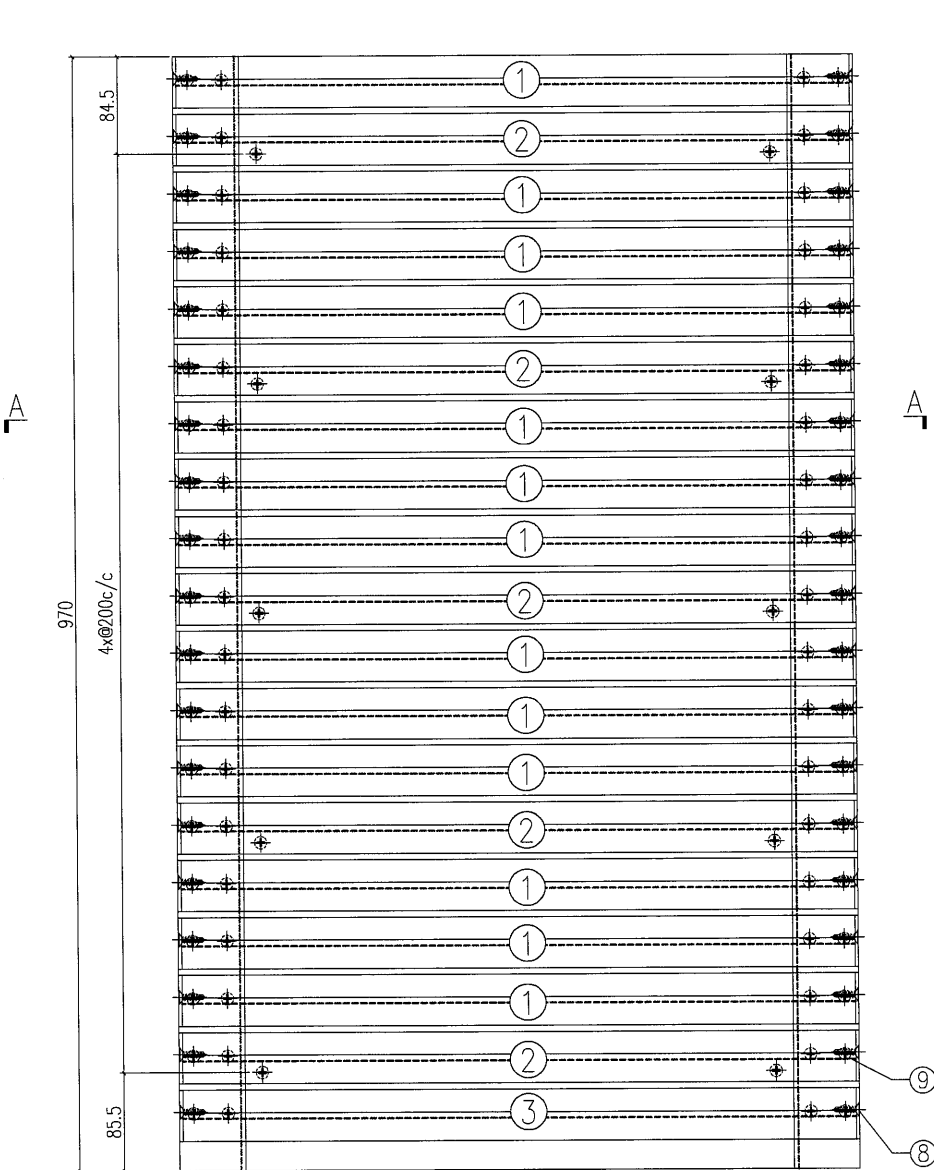

SECTION B-B



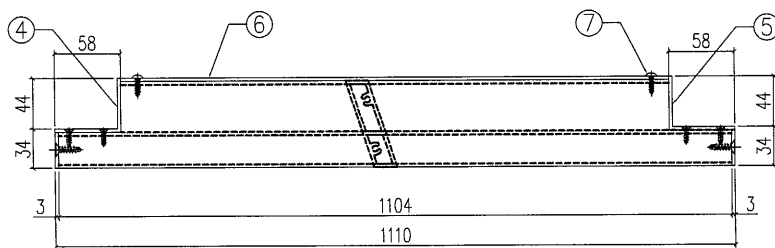


SECTION A-A

S/N	物料編號	長度	名稱	數量
1	835-FC01-1	1104	大斜鋁格柵玉	13
2	835-FC01a-1	1104	大斜鋁格柵玉	5
3	835-FC01c-1	1104	大斜鋁格柵玉	1
4	835-GE14	970	58x47x3鋁角	1
5	835-GE15	970	58x47x3鋁角	1
6	835-GM01b-B1	-	3mm鋁板	1
7	-	-	#8x1/2圓頭鋼牙	16
8	-	-	#12X1"平頭鋼牙	42
9	-	-	#8x2/3平頭鋼牙	84

工程號	J-835	地盤	將軍澳	附 件
名稱	鋁格組裝圖		採用	
材料			地盤	
顏色			工廠	

 美特鋁質 有限公司 MIDI Aluminium Fabricator Ltd.		類別		物料號	
修改		制圖	夏之川	2017.04.13	圖號 835-GM02
日期		復核			數量 1
		批准			位置

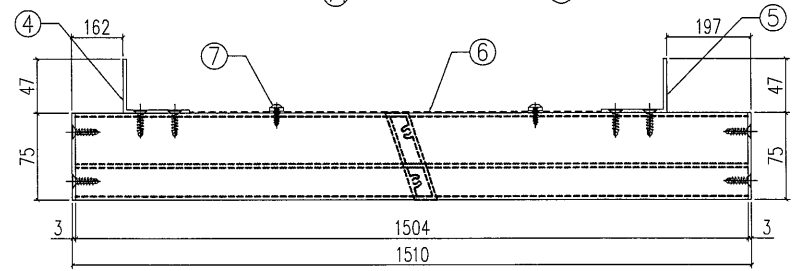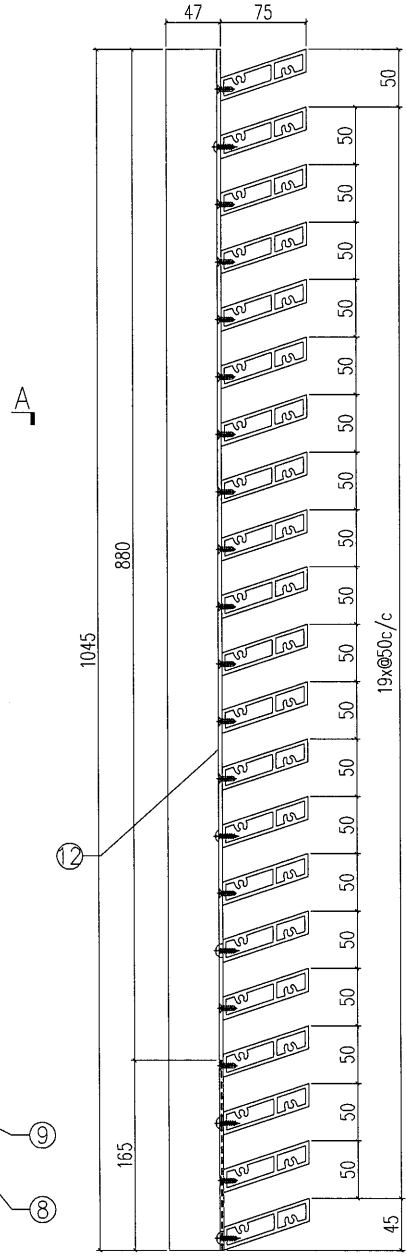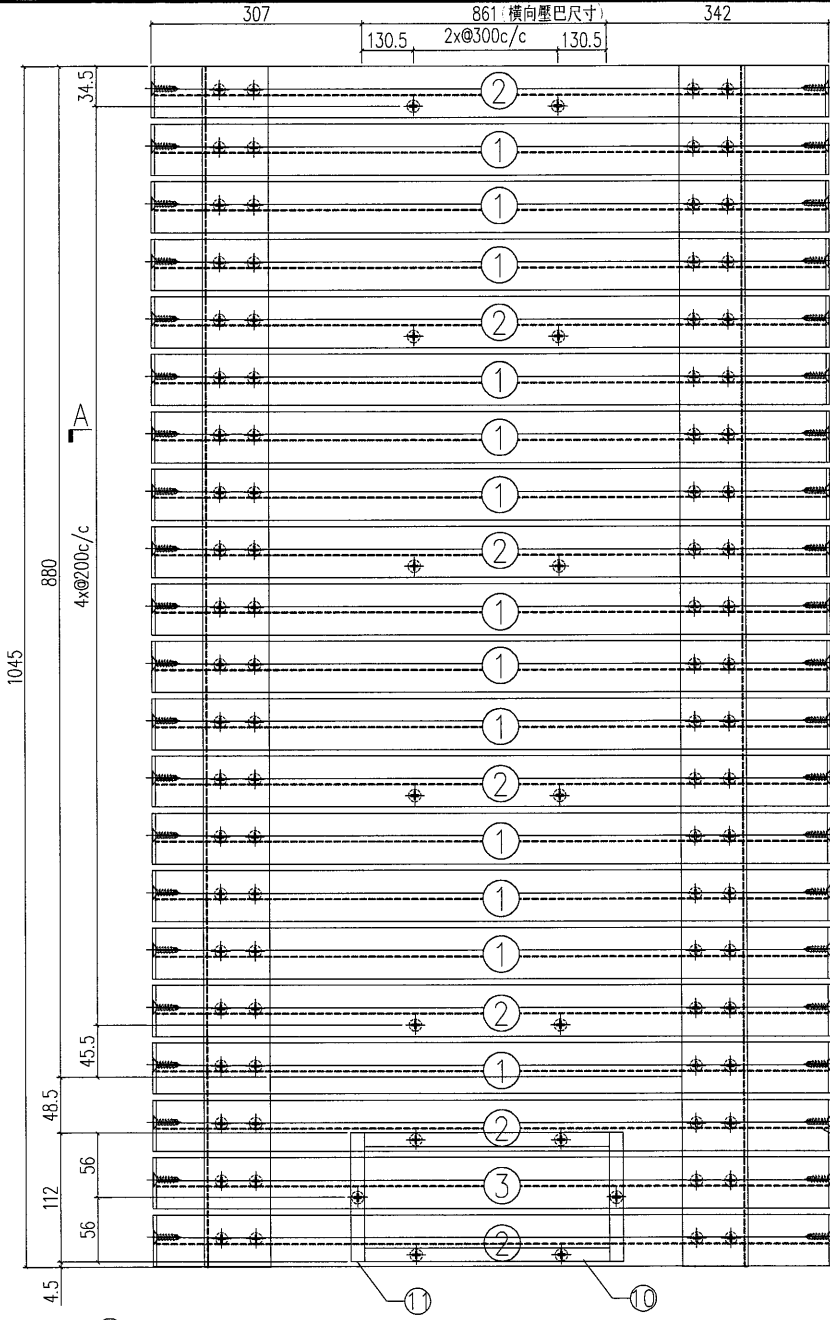

SECTION B-B

SECTION A-A


S/N	物料編號	長度	名稱	數量
1	835-FC02-1	1504	大斜鋁格柵玉	13
2	835-FC02a-1	1504	大斜鋁格柵玉	7
3	835-FC02a-2	1504	大斜鋁格柵玉	1
4	835-GE101	1045	58x47x3鋁角	1
5	835-GE100	1045	58x47x3鋁角	1
6	尺寸: 1035x165		雀仔網	1
7	-	-	#8x1/2圓頭鋼牙	20
8	-	-	#12X1"平頭鋼牙	84
9	-	-	#8x2/3平頭鋼牙	84
10	835-GM02a-1	-	橫向壓巴	2
11	835-GM02a-5	-	企向壓巴	2
12	835-GM02a-B4	-	3mm背板	1

工程號	J-835	地盤	將軍澳	附 件
名稱	鋁格組裝圖		採用	
材料		地盤		
顏色		工廠		

22

EG-DWG1



 美特鋁質 有限公司 MIDI Aluminium Fabricator Ltd.	類別	物料號			
	制圖	夏之川	2017.04.13	圖號	835-GM02a
修改		復核		數量	4
日期		批准		位置	

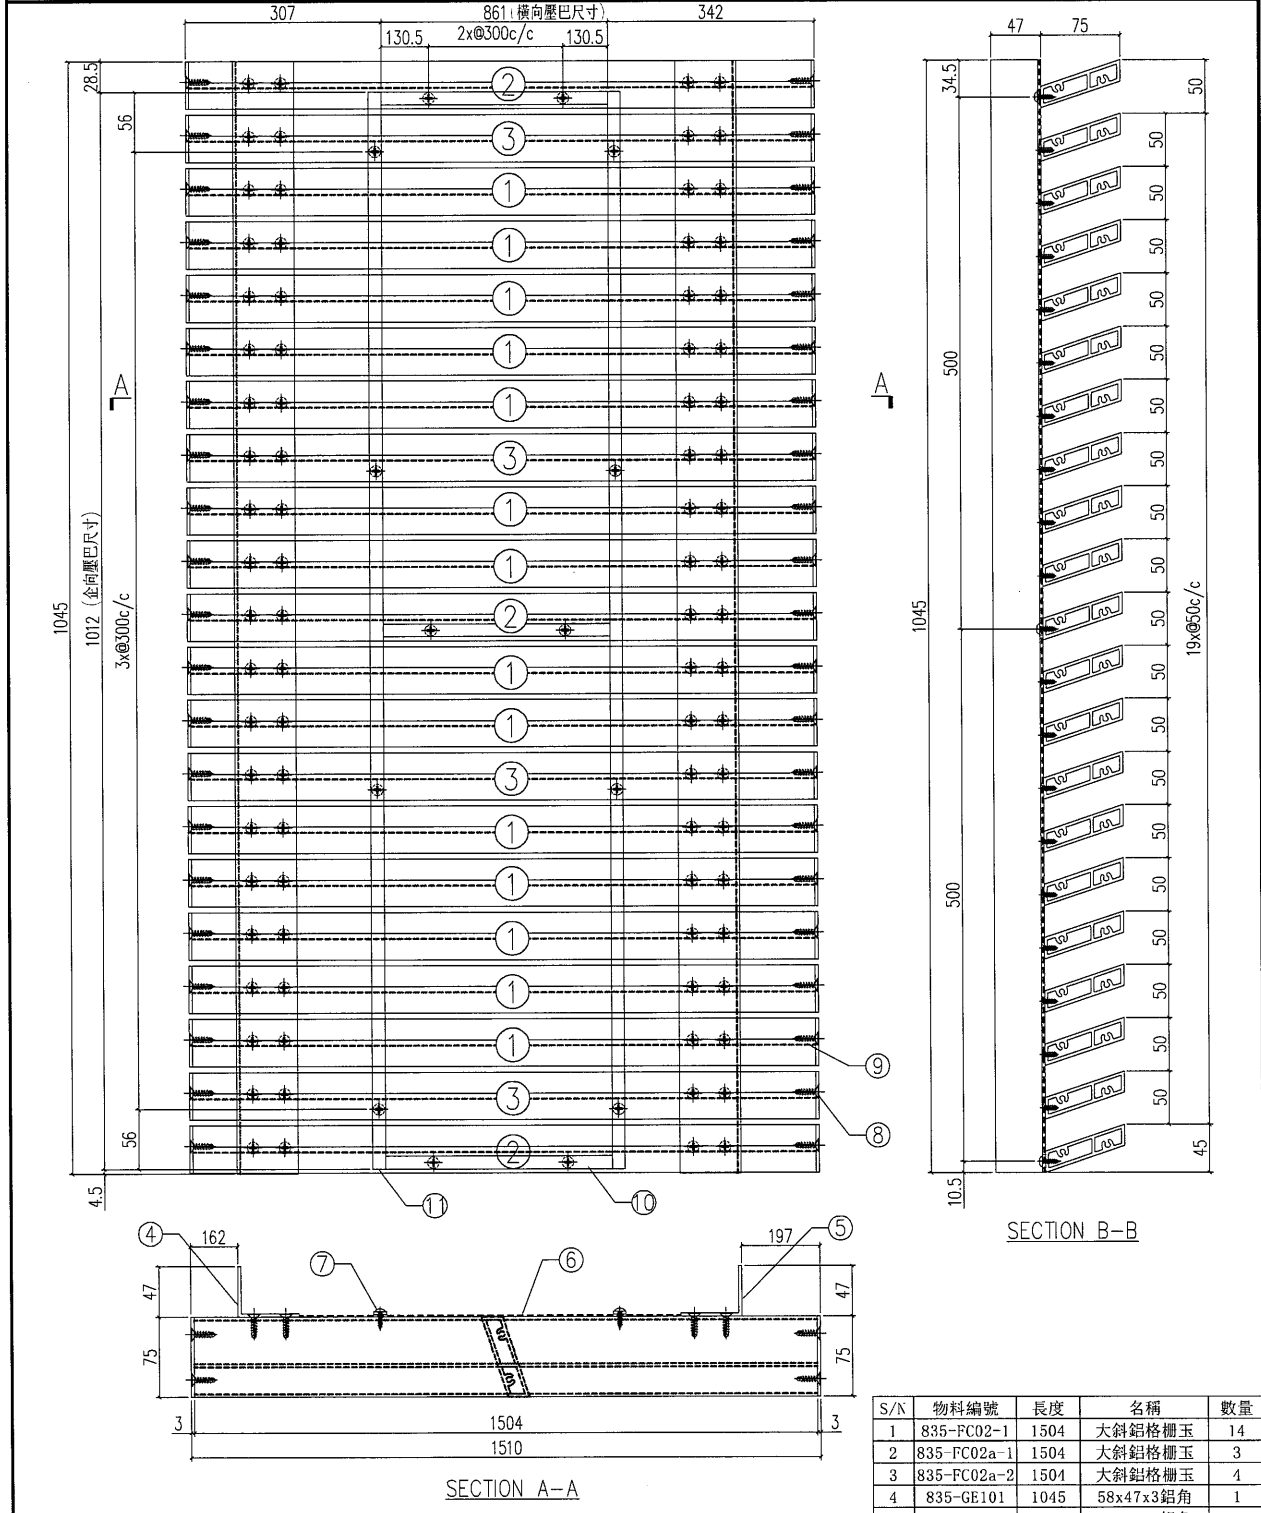

S/N	物料編號	長度	名稱	數量
1	835-FC02-1	1504	大斜鋁格柵玉	14
2	835-FC02a-1	1504	大斜鋁格柵玉	3
3	835-FC02a-2	1504	大斜鋁格柵玉	4
4	835-GE101	1045	58x47x3鋁角	1
5	835-GE100	1045	58x47x3鋁角	1
6	尺寸: 1035x1045		雀仔網	1
7	-	-	#8x1/2圓頭鋼牙	20
8	-	-	#12X1"平頭鋼牙	84
9	-	-	#8x2/3平頭鋼牙	84
10	835-GM02a-1	-	橫向壓巴	3
11	835-GM02a-2	-	企向壓巴	2

工程號	J-835	地盤	將軍澳	附 件
名稱	鋁格組裝圖		採用	
材料			地盤	
顏色			工廠	

類別		物料號		23
制圖	夏之川	2017.04.13	圖號	835-GM02b
修改			數量	1
日期			位置	

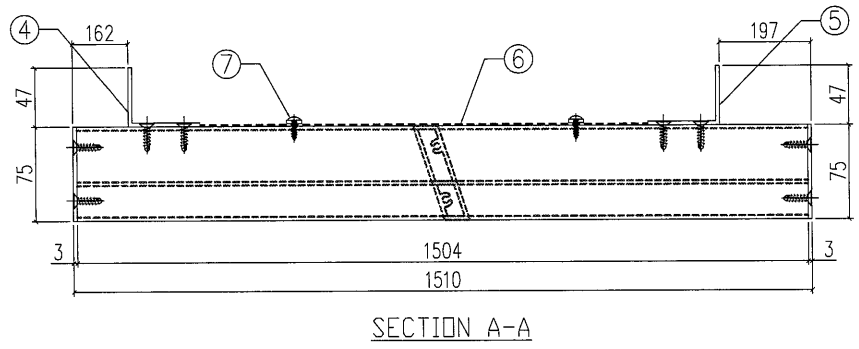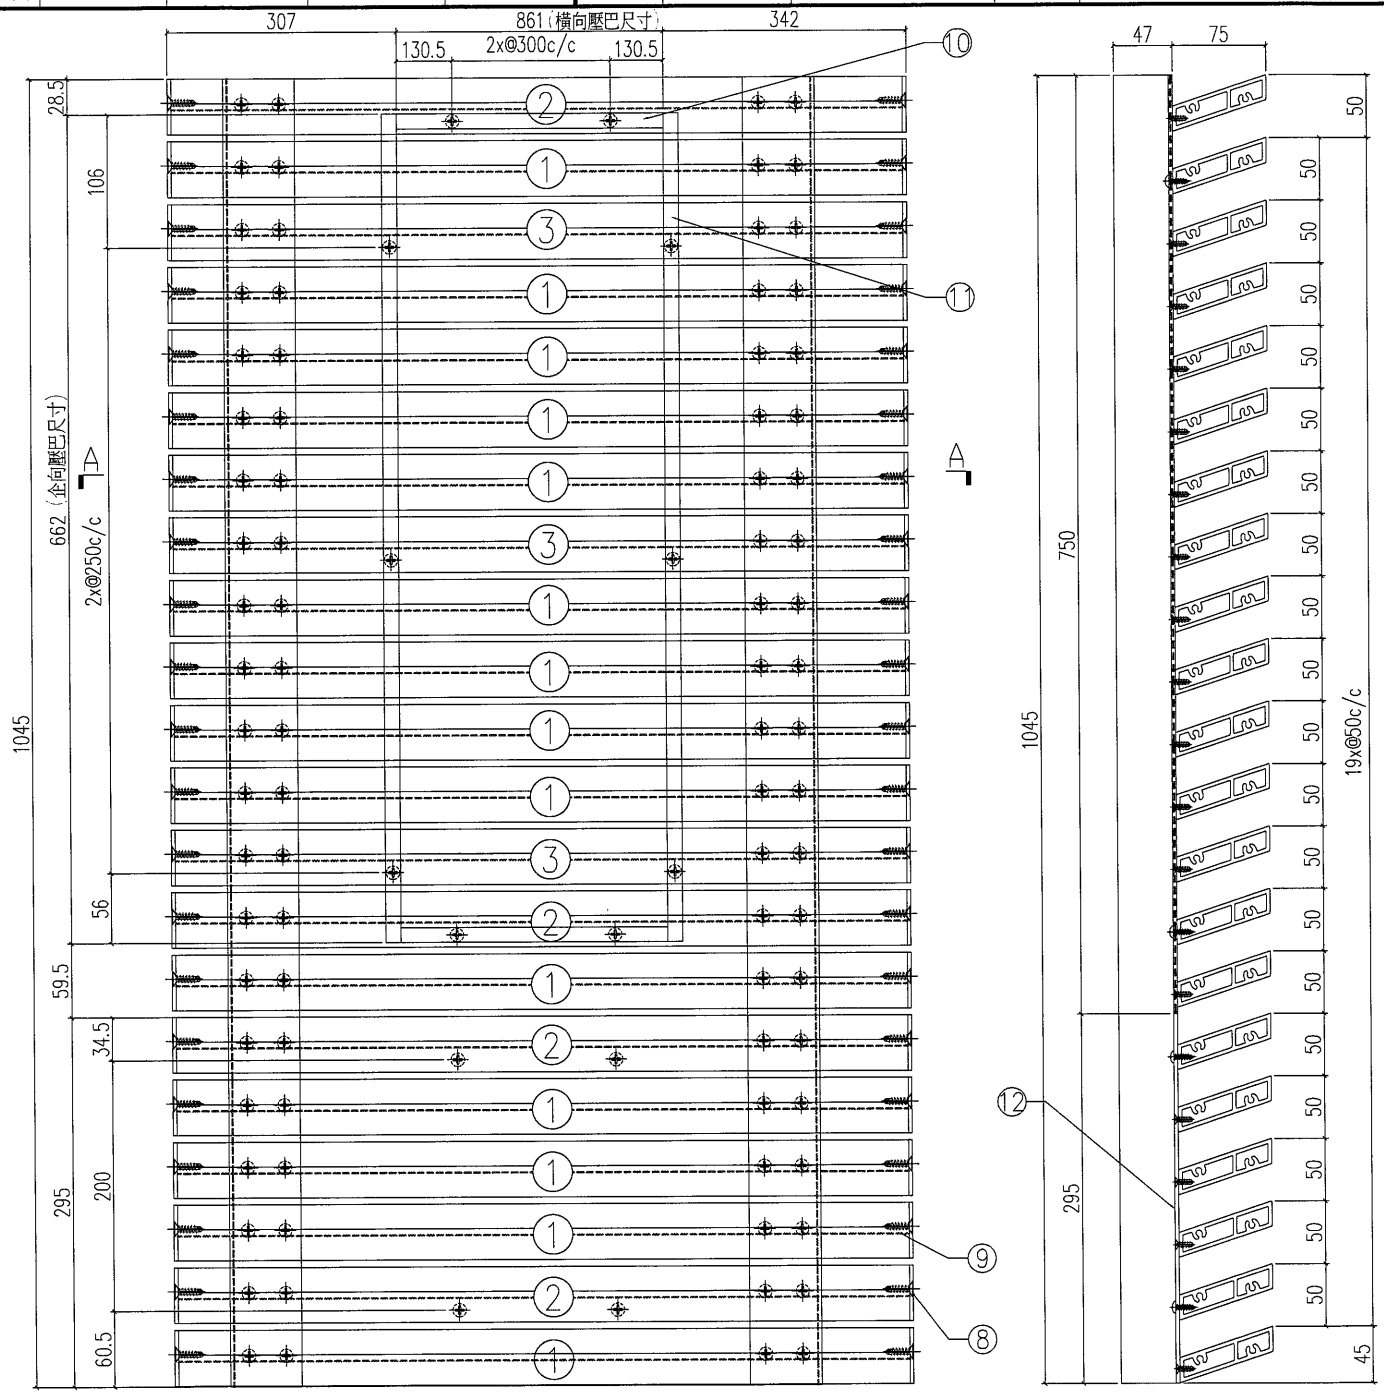


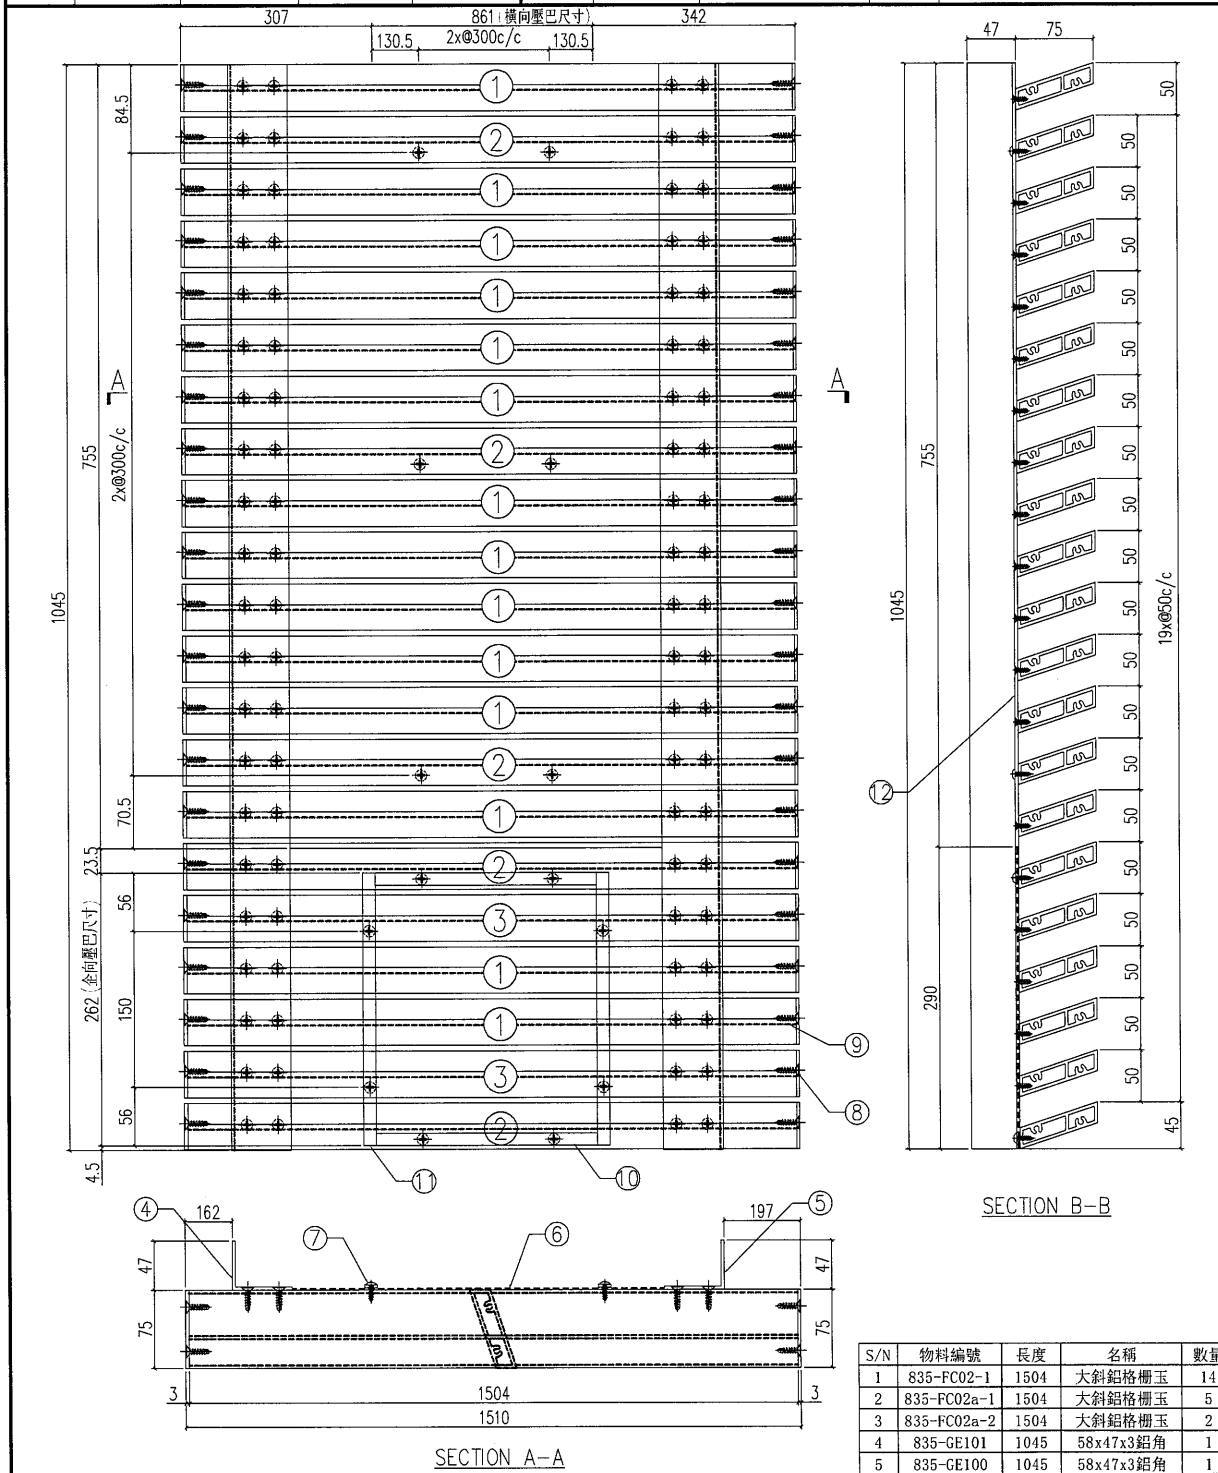
SECTION B-B

S/N	物料編號	長度	名稱	數量	
1	835-FC02-1	1504	大斜鋁格柵玉	14	
2	835-FC02a-1	1504	大斜鋁格柵玉	4	
3	835-FC02a-2	1504	大斜鋁格柵玉	3	
4	835-GE101	1045	58x47x3鋁角	1	
5	835-GE100	1045	58x47x3鋁角	1	
6	尺寸: 1035x750			雀仔網	1
7	-	-	#8x1/2圓頭鋼牙	20	
8	-	-	#12X1"平頭鋼牙	84	
9	-	-	#8x2/3平頭鋼牙	84	
10	835-GM02a-1	-	橫向壓巴	2	
11	835-GM02a-3	-	企向壓巴	2	
12	835-GM02a-B1	-	3mm背板	1	

工程號	J-835	地盤	將軍澳	附 件
名稱	鋁格組裝圖		採用	
材料			地盤	
顏色			工廠	

EG-DWG1


 美特鋁質有限公司 MIDI Aluminium Fabricator Ltd.	類別	物料號			
	制圖	夏之川	2017.04.13	圖號	835-GM02c
修改		復核		數量	1
日期		批准		位置	



S/N	物料編號	長度	名稱	數量
1	835-FC02-1	1504	大斜鋁格柵玉	14
2	835-FC02a-1	1504	大斜鋁格柵玉	5
3	835-FC02a-2	1504	大斜鋁格柵玉	2
4	835-GE101	1045	58x47x3鋁角	1
5	835-GE100	1045	58x47x3鋁角	1
6	尺寸: 1035x290 雀仔網			1
7	-	-	#8x1/2圓頭鋼牙	20
8	-	-	#12X1"平頭鋼牙	84
9	-	-	#8x2/3平頭鋼牙	84
10	835-GM02a-1	-	橫向壓巴	2
11	835-GM02a-4	-	企向壓巴	2
12	835-GM02a-B2	-	3mm背板	1

工程號	J-835	地盤	將軍澳	附 件
名稱	鋁格組裝圖		採用	
材料			地盤	
顏色			工廠	



 美特鋁質 有限公司 MIDI Aluminium Fabricator Ltd.		類別 制圖 夏之川	物料號 2017.04.13	圖號 835-GM02d
修改 日期		復核 批准		數量 1
				位置

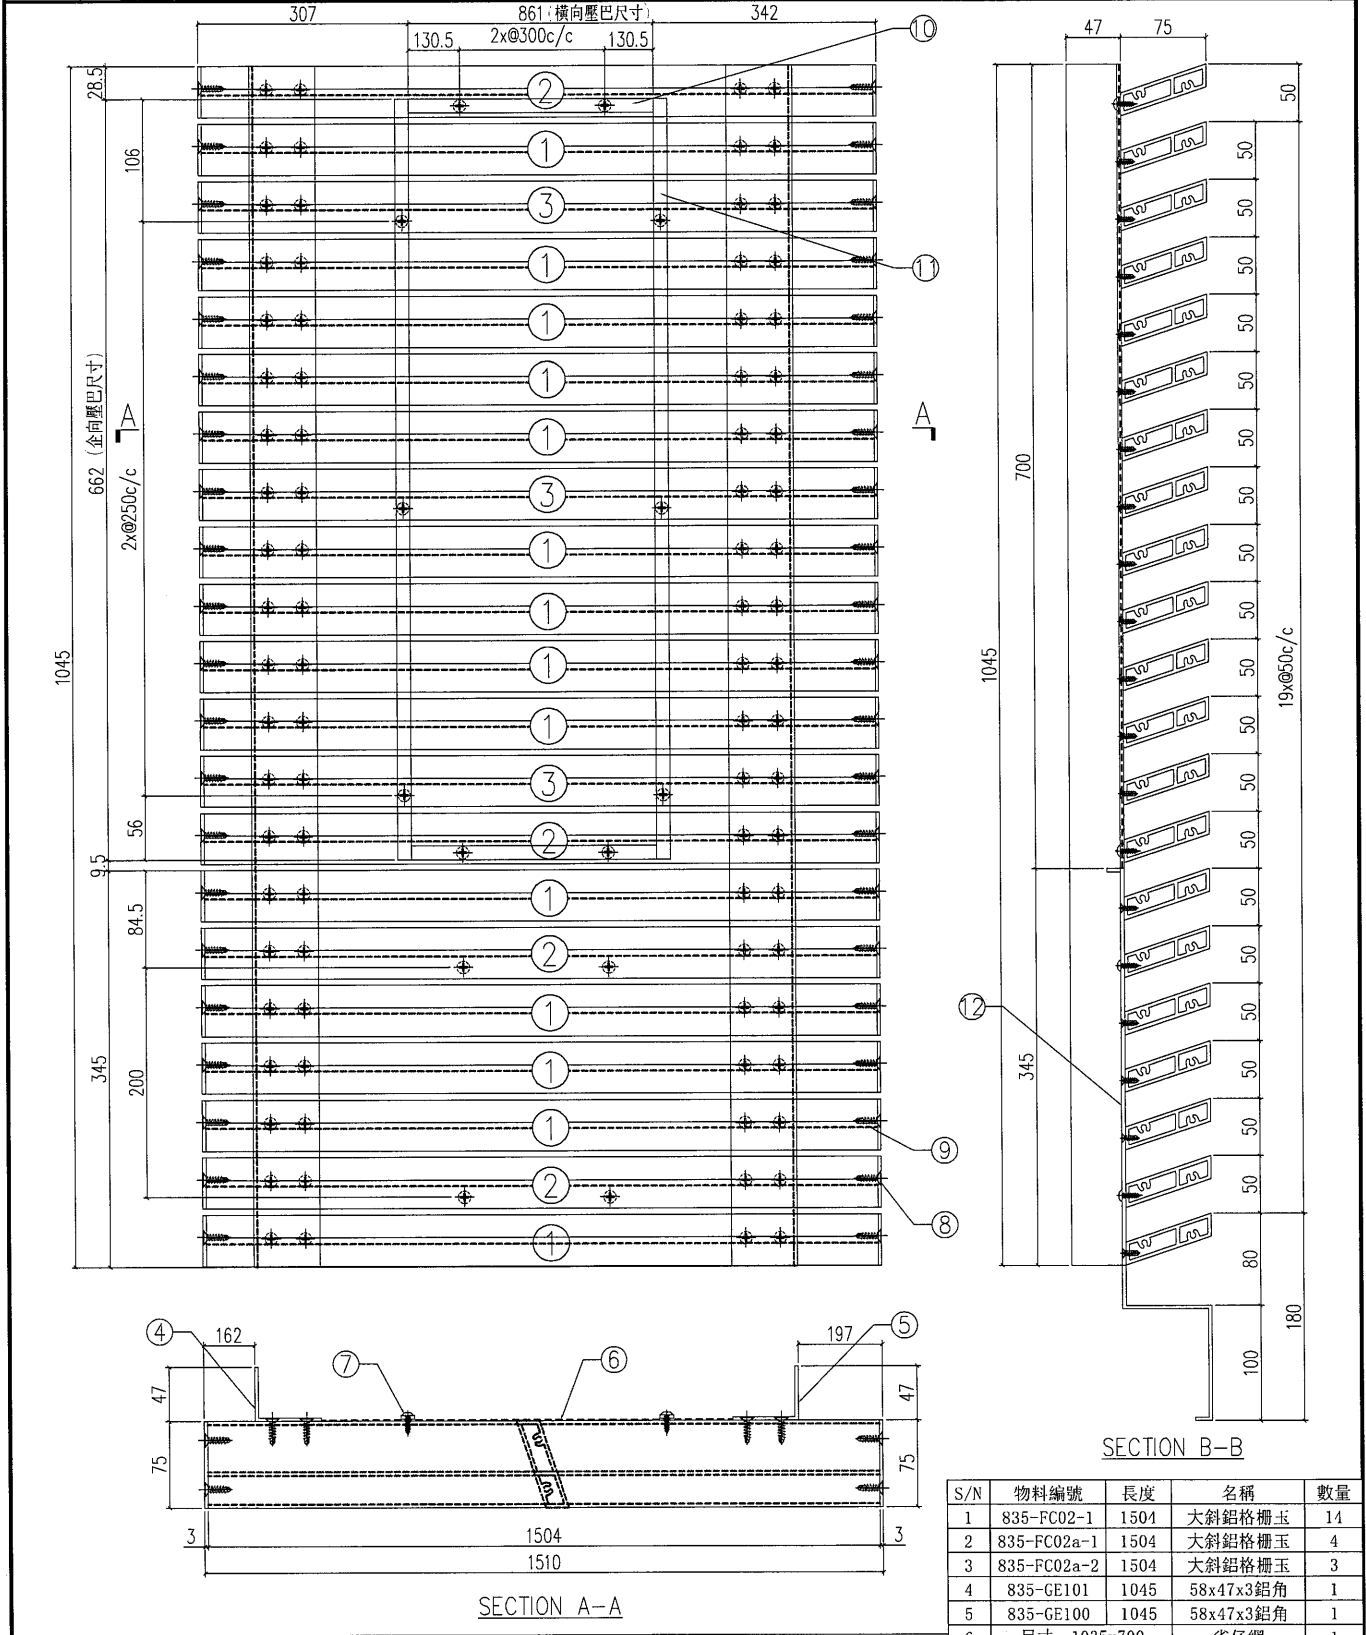

工程號	J-835	地盤	將軍澳	附 件
名稱	鋁格組裝圖		採用	
材料			地盤	
顏色			工廠	

S/N	物料編號	長度	名稱	數量
1	835-FC02-1	1504	大斜鋁格柵玉	14
2	835-FC02a-1	1504	大斜鋁格柵玉	4
3	835-FC02a-2	1504	大斜鋁格柵玉	3
4	835-GE101	1045	58x47x3鋁角	1
5	835-GE100	1045	58x47x3鋁角	1
6	尺寸: 1035x700 雀仔網			1
7	-	-	#8x1/2圓頭鋼牙	20
8	-	-	#12X1"平頭鋼牙	84
9	-	-	#8x2/3平頭鋼牙	84
10	835-GM02a-1	-	橫向壓巴	2
11	835-GM02a-3	-	企向壓巴	2
12	835-GM02a-B3	-	3mm背板	1

 美特鋁質 有限公司 MIDI Aluminium Fabricator Ltd.				類別		物料號	
				制圖	夏之川	2017.04.13	圖號 835-GM03
修改				復核			數量 6
日期				批准			位置

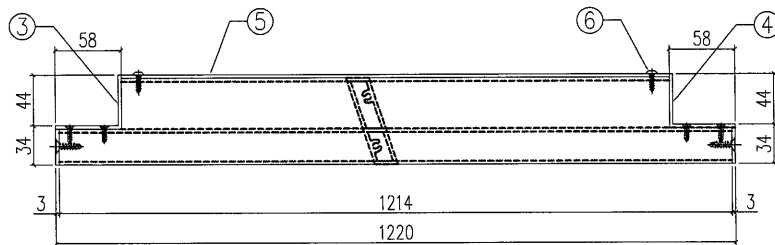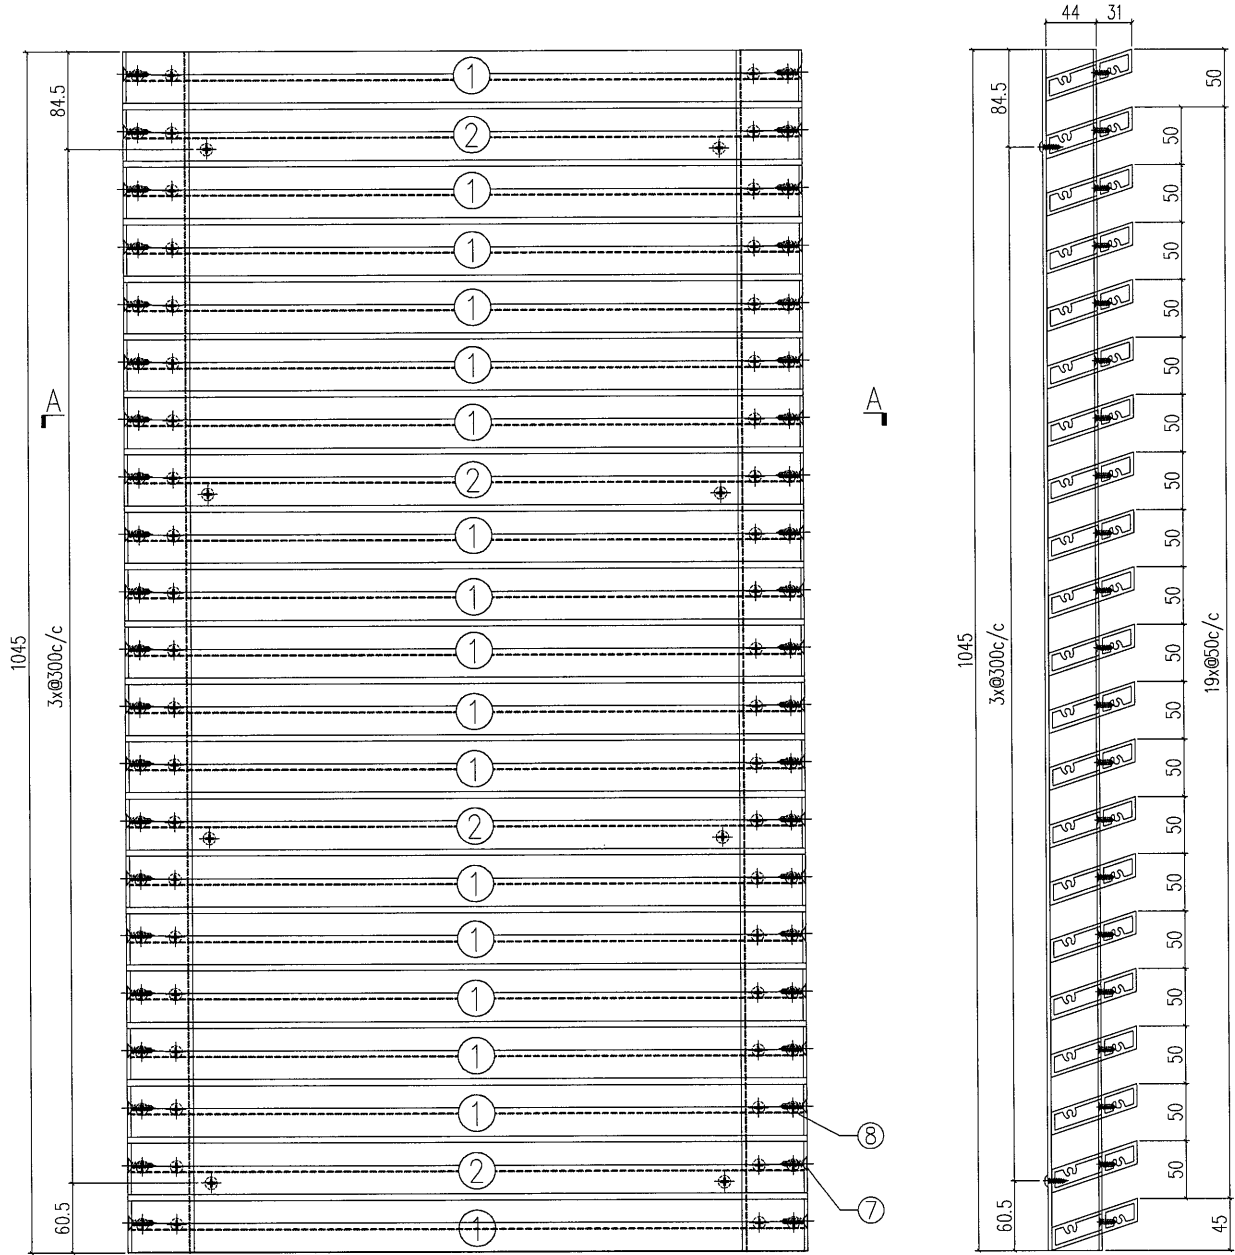



SECTION B-B

SECTION A-A


S/N	物料編號	長度	名稱	數量
1	835-FC01-2	1214	大斜鋁格柵玉	17
2	835-FC01a-2	1214	大斜鋁格柵玉	4
3	835-GE10	1045	58x47x3鋁角	1
4	835-GE11	1045	58x47x3鋁角	1
5	835-GM03-B1	-	3mm鋁板	1
6	-	-	#8x1/2圓頭鋼牙	16
7	-	-	#12X1"平頭鋼牙	42
8	-	-	#8x2/3平頭鋼牙	84

工程號	J-835	地盤	將軍澳	附 件
名稱	鋁格組裝圖		採用	
材料			地盤	
顏色			工廠	

 美特鋁質 有限公司 MIDI Aluminium Fabricator Ltd.				類別		物料號	
				制圖	夏之川	2017.04.13	圖號 835-GM03a
修改				復核			數量 6
日期				批准			位置

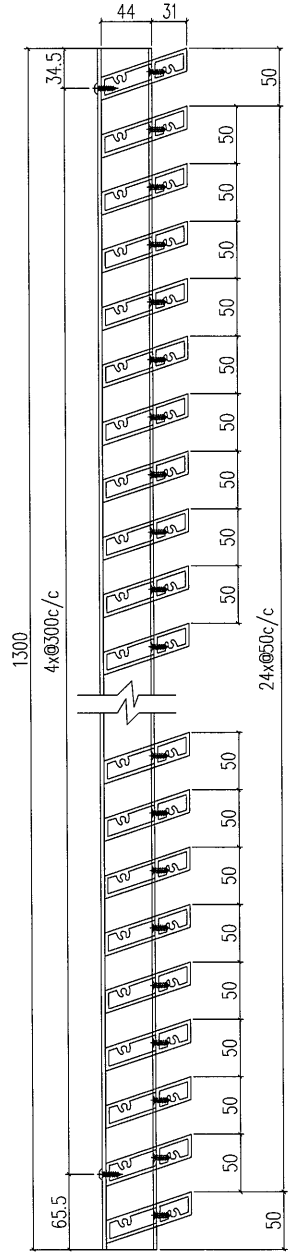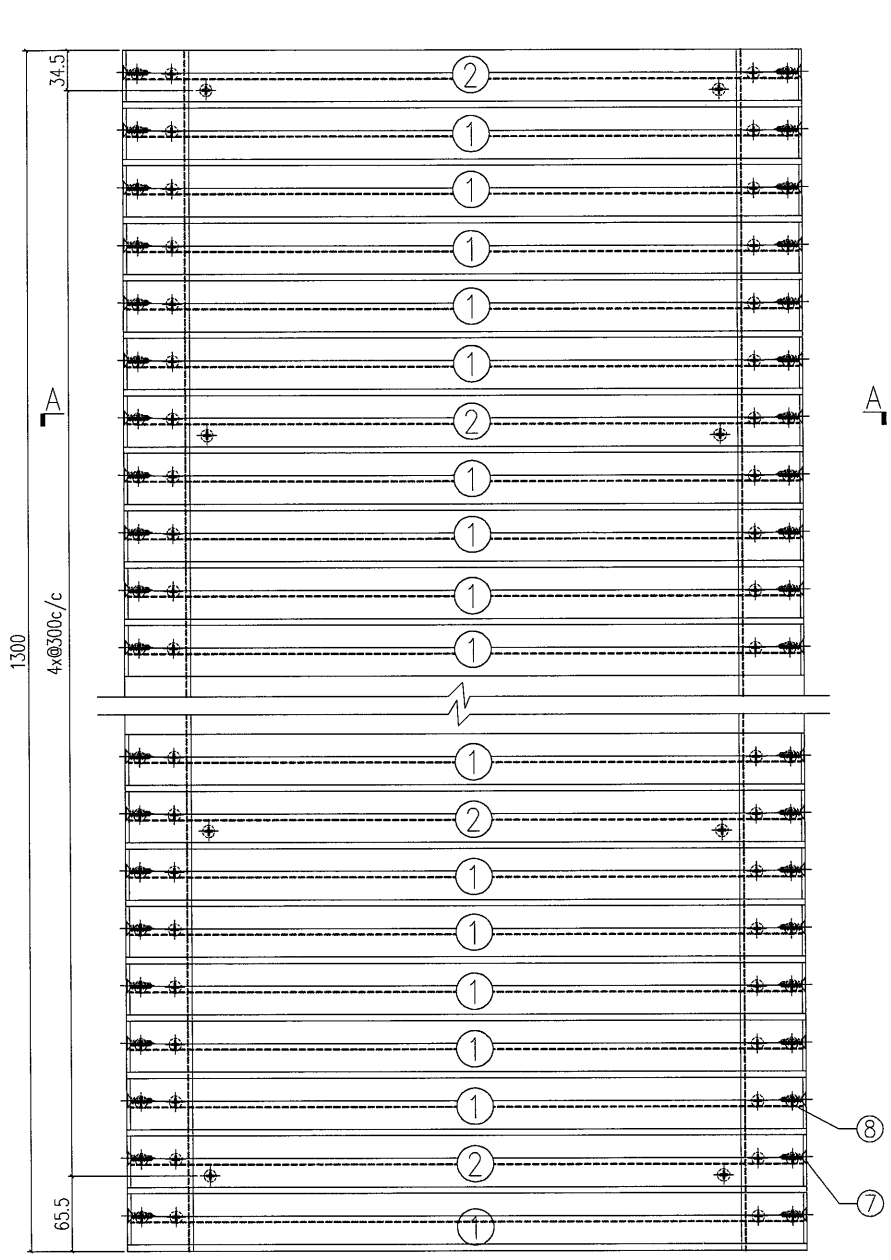

SECTION B-B


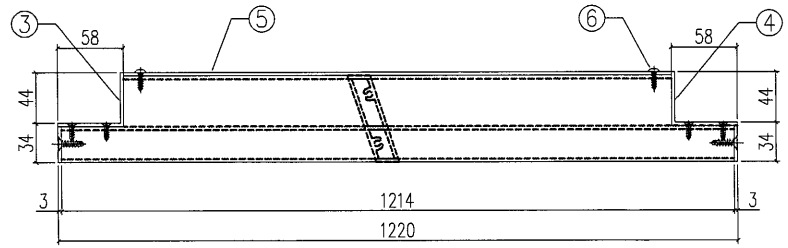


SECTION A-A


S/N	物料編號	長度	名稱	數量
1	835-FC01-2	1214	大斜鋁格柵玉	21
2	835-FC01a-2	1214	大斜鋁格柵玉	5
3	835-GE102	1300	58x47x3鋁角	1
4	835-GE103	1300	58x47x3鋁角	1
5	835-GM03a-B1	-	3mm鋁板	1
6	-	-	#8x1/2圓頭鋼牙	16
7	-	-	#12X1"平頭鋼牙	42
8	-	-	#8x2/3平頭鋼牙	84

工程號	J-835	地盤	將軍澳	附 件
名稱	鋁格組裝圖		採用	
材料		地盤		
顏色		工廠		

類別		物料編號		圖號	835-GM03a	28
制圖	夏之川	2017.04.13		數量	6	
修改日期				位置		

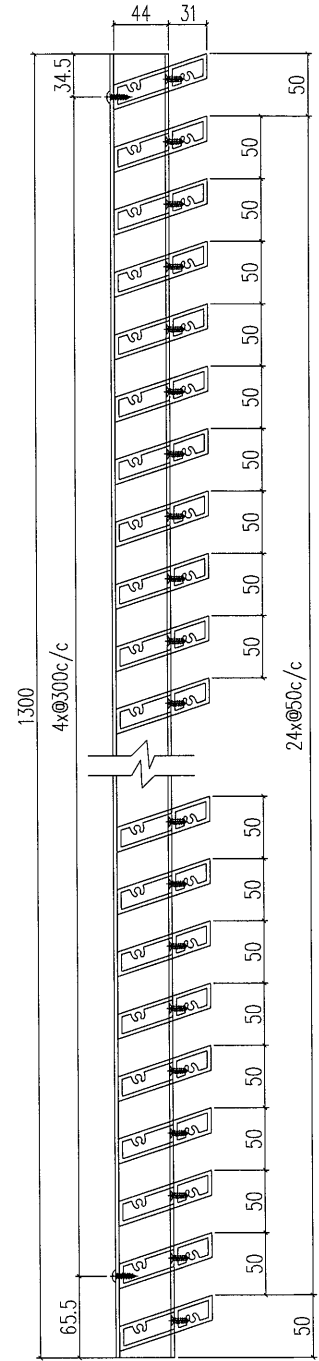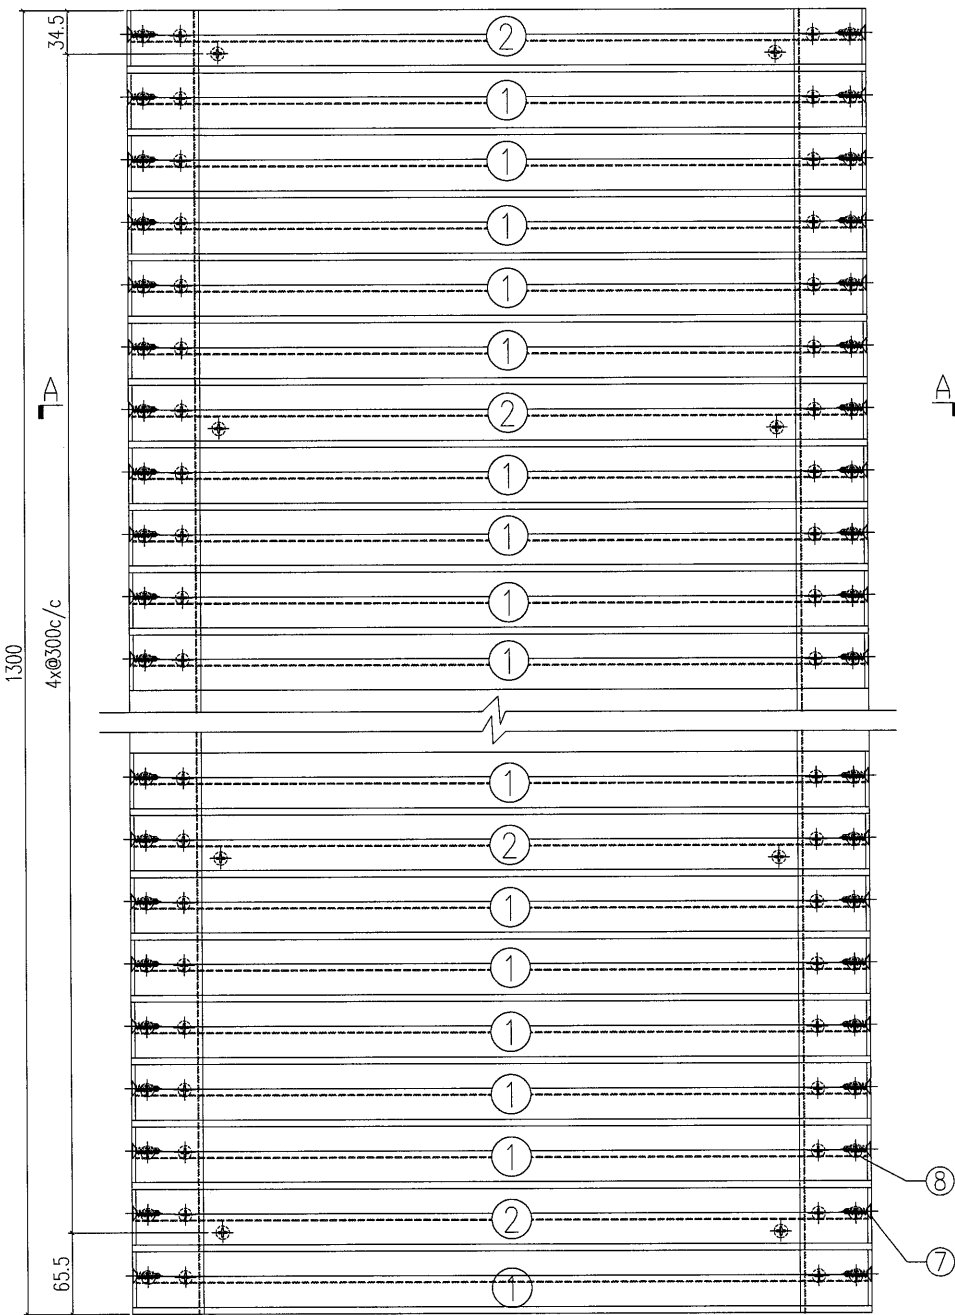

SECTION B-B

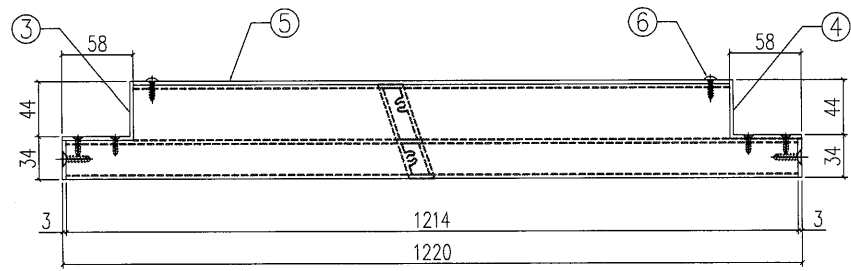

SECTION A-A

S/N	物料編號	長度	名稱	數量
1	835-FC01-2	1214	大斜鋁格柵玉	21
2	835-FC01a-2	1214	大斜鋁格柵玉	5
3	835-GE102	1300	58x47x3鋁角	1
4	835-GE103	1300	58x47x3鋁角	1
5	835-GM03a-B1	-	3mm鋁板	1
6	-	-	#8x1/2圓頭鋼牙	16
7	-	-	#12X1"平頭鋼牙	42
8	-	-	#8x2/3平頭鋼牙	84

工程號	J-835	地盤	將軍澳	採 用	附 件
名稱	鋁格組裝圖		地盤		
材料			工廠		
顏色					

J-835工程单元式幕墙 1F鋁柵格派窗表

30

序號	出貨編號	位置	鋁板厚度	顏色	長度	寬度	面積	數量	总面积	G/F	1/F	2/F
1	835-GM01	J835-DY01		UCT26694SC-3	1110	1045	1.160	13	15.079		13	
2	835-GM01a	J835-DY01		UCT26694SC-3	1110	1045	1.160	13	15.079		13	
3	835-GM01b	J835-DY01		UCT26694SC-3	1110	970	1.077	13	13.997		13	
4	835-GM02	J835-DY01		UCT26694SC-3	1510	1045	1.578	1	1.578		1	
5	835-GM02a	J835-DY01		UCT26694SC-3	1510	1045	1.578	4	6.312		4	
6	835-GM02b	J835-DY01		UCT26694SC-3	1510	1045	1.578	1	1.578		1	
7	835-GM02c	J835-DY01		UCT26694SC-3	1510	1045	1.578	1	1.578		1	
8	835-GM02d	J835-DY01		UCT26694SC-3	1510	1045	1.578	1	1.578		1	
9	835-GM03	J835-DY01		UCT26694SC-3	1220	1045	1.275	6	7.649		6	
10	835-GM03a	J835-DY01		UCT26694SC-3	1220	1045	1.275	6	7.649		6	
11												
12												
								合計：	59	72.078		59



鋁材開料總表

工程號碼: J-835 工程名稱: 將軍澳66D平臺

序號	鋁料編號	名稱	表面處理		開料長度	實用長料總數量		浪費率(%)
			顏色	層厚		支數	長度	
1	FA0000541	60x60x3mm鋁角	古銅		6000	24	144000	12.94
2	X85380	大斜鋁格柵玉	古銅		5150	325	1673750	11.46
3	X84965	30mm鋁介子	MILL		6000	5	30000	9.00

使用鋁料BM

EI7160,

EI6024B

送至: _____


由: _____

日期: _____

簡短說明: _____

共1頁 第1頁

打印日期: 2017/4/13 打印時間: 17:21

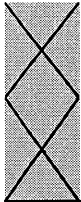

美特鋁質有限公司
MIDI ALUMINIUM FABRICATOR LTD

32

工程號碼: J-835, 工程名稱: 將軍澳66D平臺

開料長度: 6000, 總長料支數: 24, 總開料支數: 118

鋸片厚度(mm): 4, 料頭尾總切除(mm): 20, 浪費率(%): 12.94


鋁材開料清單 FA0000541

鋁料 長度	窗號	編號(用料狀況)	實用長度(長料開數)	需要 支數	開料 支數	長料 支數	餘料 支數	編號(剩餘長度)
6000	835-GE103	(餘料)2	1300.0	12	2	0	1	2@(764)x1
6000	835-GE102, 835-GE103	1-3	1300.0		10	3	0	1@(764)x1 2@(3372)x1 3@(764)x1
6000	835-GE100, 835-GE101, 835-GE12, 835-GE13	(餘料)7, 9, 14, 17	1045.0	80	8	0	4	7@(735)x1 9@(735)x1 14@(735)x1 17@(735)x1
6000	835-GE10, 835-GE100, 835-GE101, 835-GE11, 835-GE12, 835-GE13	4-19	1045.0		72	16	0	4-6@(735)x3 7@(1784)x1 8@(735)x1 9@(3882)x1 10-13@(735)x4 14@(1784)x1 15-16@(735)x2 17@(3882)x1 18-19@(735)x2
6000	835-GE15	(餘料)22	970.0	26	5	0	1	22@(136)x1
6000	835-GE14, 835-GE15	20-24	970.0		21	5	0	20-21@(136)x2 22@(5006)x1 23@(136)x1 24@(4032)x1

制表者: _____

鋁料編號: FA0000541(開料清單), 共3頁 第1頁

打印日期: 2017/4/13 打印時間: 17:21

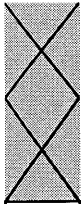

美特鋁質有限公司
MIDI ALUMINIUM FABRICATOR LTD

33

工程號碼:J-835, 工程名稱:將軍澳66D平臺


開料長度:5150, 總長料支數:325, 總開料支數:1243

鋸片厚度(mm):4, 料頭尾總切除(mm):20, 浪費率(%):11.46

鋁材開料清單 X85380

鋁料 長度	窗號	編號(用料狀況)	實用長度(長料開數)	需要 支數	開料 支數	長料 支數	餘料 支數	編號(剩餘長度)
5150	835-FC02a-2	(餘料)48	1504.0	168	1	0	1	48@(606)x1
5150	835-FC02-1, 835-FC02a-1, 835-FC02a-2	1-56	1504.0		167	56	0	1-47@(606)x47 48@(2114)x1 49-56@(606)x8
5150	835-FC01-2, 835-FC01a-2	57-127	1214.0	282	282	71	0	57-126@(258)x70 127@(2694)x1
5150	835-FC01-1, 835-FC01a-1, 835-FC01c-1	(餘料)127, 280, 322	1104.0	793	7	0	3	127@(478)x1 280@(698)x1 322@(698)x1
5150	835-FC01-1, 835-FC01a-1, 835-FC01c-1	128-325	1104.0		786	198	0	128-279@(698)x152 280@(4022)x1 281-321@(698)x41 322@(2914)x1 323-324@(698)x2 325@(1806)x1

制表者: _____

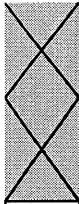

美特鋁質有限公司
MIDI ALUMINIUM FABRICATOR LTD

34

工程號碼: J-835, 工程名稱: 將軍澳66D平臺
開料長度: 6000, 總長料支數: 5, 總開料支數: 800
鋸片厚度(mm): 4, 料頭尾總切除(mm): 20, 浪費率(%): 9

鋁材開料清單 X84965

鋁料 長度	窗號	編號(用料狀況)	實用長度(長料開數)	需要 支數	開料 支數	長料 支數	餘料 支數	編號(剩餘長度)
6000	835-JZ01	1-5	30.0	800	800	5	0	1-4@(30)x4 5@(2580)x1