

工程指示 / 要求簡箋(E.I.)

工程指示編號: EI 7291

修改版次: A

工程編號: J835

工程名稱: TCO CED 平台

工程項目: 鋁柵格 - 確認地盤用鋁料加工圖紙 (TPB.5.6.8)

收件人: 陸統

發件人: Eddie

日期: 2017.4.22

□要求提供 / □確認 事項:

- ( ) 初步鋁料 B.M.
- ( ) 正式鋁料 B.M.
- ( ) 配件 B.M.
- (x) 其他: \_\_\_\_\_
- ( ) 加工拆圖, 然後生產
- ( ) 技術上資料 / 指示
- ( ) 樣辦或貨品說明書
- ( ) 尺寸表
- ( ) 報價
- ( ) 分判合約

內容: 詳見附之圖紙及物料清單

請在 2017.4.22 前完成上列要求。

附有關圖紙 / 文件:

1+ 28

以上項目為:

- 原合約工程包
- 原合約工程加 / 減賬
- 新工程報價

原因: -

分發東莞各部門:

- ( ) 生產技術總監  連附件
- ( ) 技術部  連附件
- ( ) 生產部  連附件
- ( ) 機械設計部  連附件
- ( ) 採購部  連附件
- ( ) 生產統籌部  連附件
- ( ) 質檢部  連附件
- ( ) 會計部  連附件
- ( ) 報關組  連附件
- ( ) 其他 \_\_\_\_\_  連附件

分發香港各部門:

- ( ) 行政部  連附件
- ( ) 會計部  連附件
- ( ) 統籌部  連附件
- ( ) 工程部地盤科文  連附件
- ( ) 採購部  連附件
- ( ) QS 部  連附件
- ( ) 維修部  連附件
- ( ) 其他 \_\_\_\_\_  連附件


傳遞編號:




HK 1229 (FTP)

發件人簽署:

項目經理簽署:






 美特鋁質 有限公司 MIDI Aluminium Fabricator Ltd.				類別		物料號		
修改	A			制圖	吳禕瑜	2017.04.17	圖號	835-G-A1
日期	2017.4.21			復核			數量	582+18後備=600
				批准			位置	

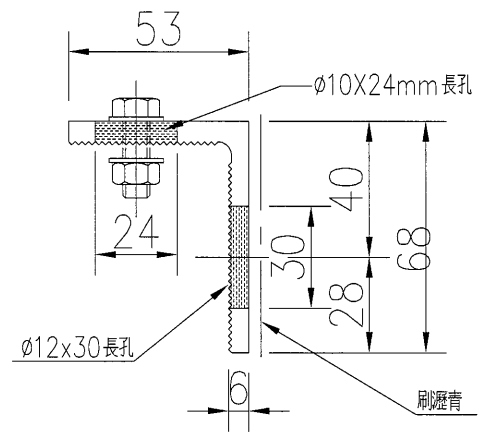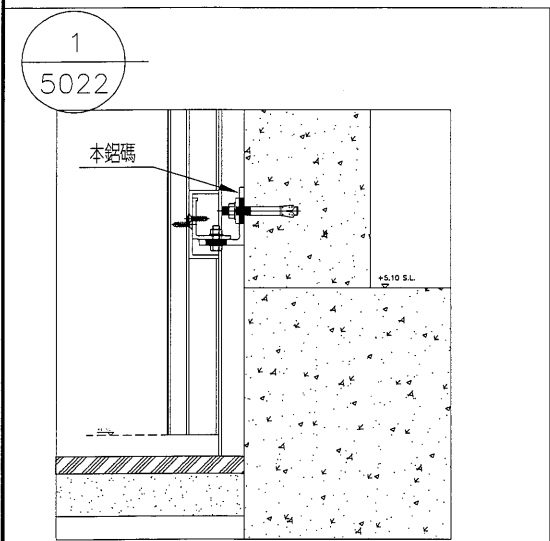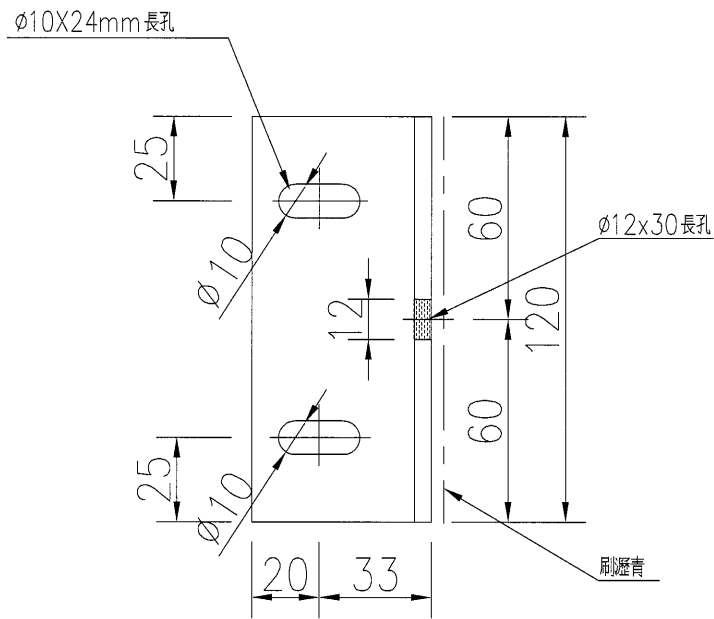


工程號	J-835	地盤	天晉平臺	附 件
名稱	鋁碼加工圖		採用	
材料	X85388		地盤	
顏色	PPG UCT26694SC-3 3 Coats Bronze		工廠	

 美特鋁質 有限公司 MIDI Aluminium Fabricator Ltd.				類別	物料號			
修改	A			制圖	吳禕瑜	2017.04.17	圖號	835-G-A2
日期	2017.4.19			復核			數量	
				批准			位置	




物料編號	長度 (寸)	A	B	C	D	數量
835-G-A2	1532	53.5	665	760	53.5	4
835-G-A3	1783.5	305	570	855	53.5	4
835-G-A4	1243.5	215	975	0	53.5	4
835-G-A5	967	53.5	860	0	53.5	8
835-G-A6	1567	53.5	1460	0	53.5	8
835-G-A9	917.8	53.5	760	0	104	4
835-G-A56	2390	383	500*3	250	157	3

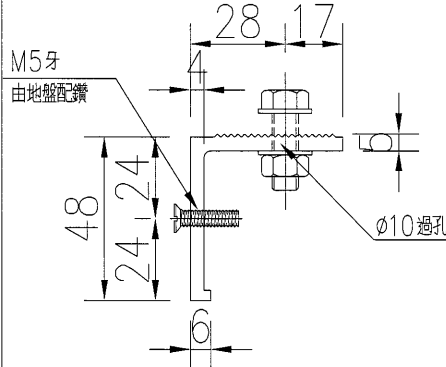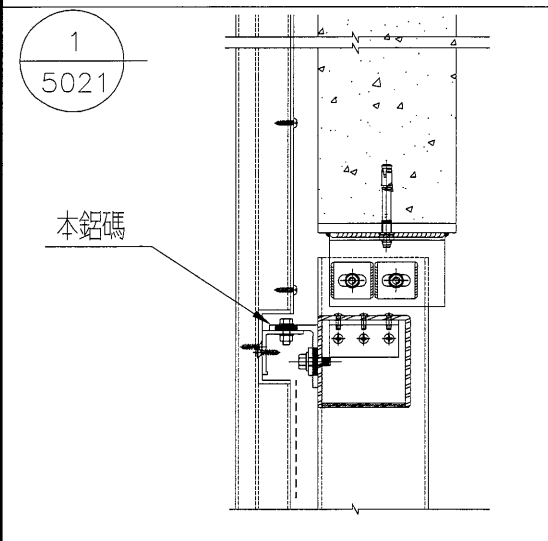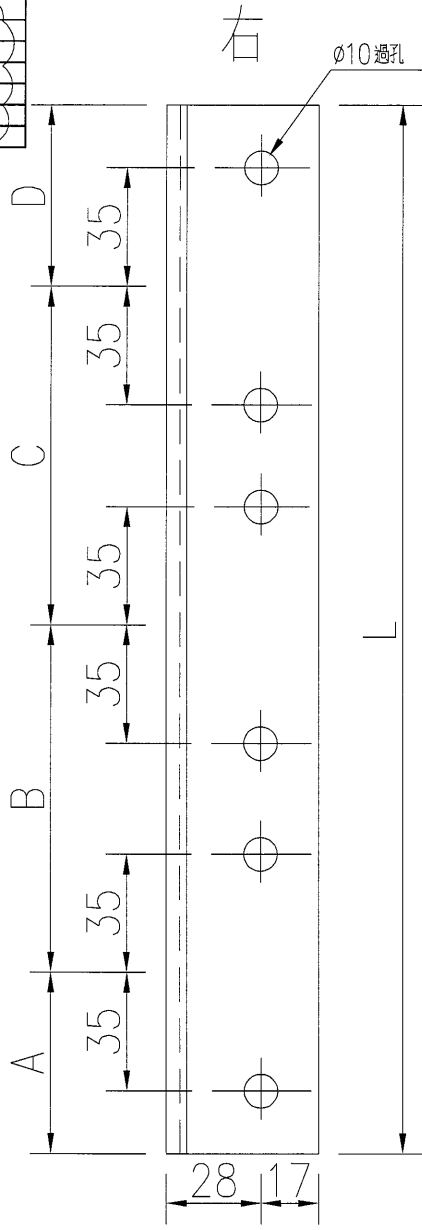


工程號	J-835	地盤	天普平臺	附 件
名稱	鋁碼加工圖		採用	
材料	X85389		地盤	
顏色	PPG UCT26694SC-3 3 Coats Bronze		工廠	

 美特鋁質 有限公司 MIDI Aluminium Fabricator Ltd.		類別	物料號	圖號	835-G-A7
修改	A	制圖	吳禕瑜	2017.04.17	數量
日期	2017.4.19	復核			位置
		批准			



物料編號	長度(L)	A	B	C	D	數量
835-G-A7	2217	53.5	703	704	703	8
835-G-A70	1890	80	432	433*2	432	4

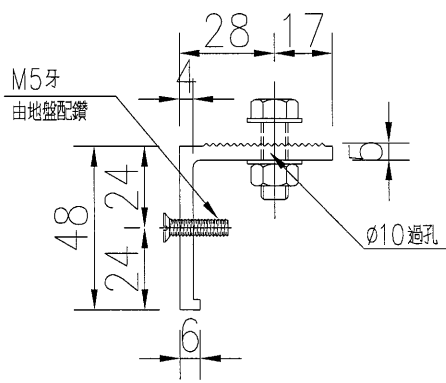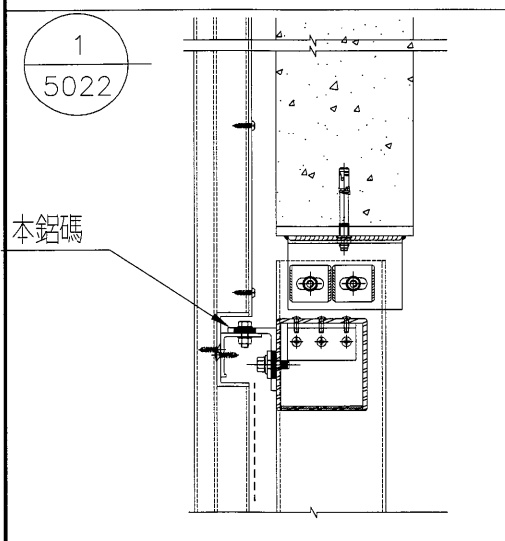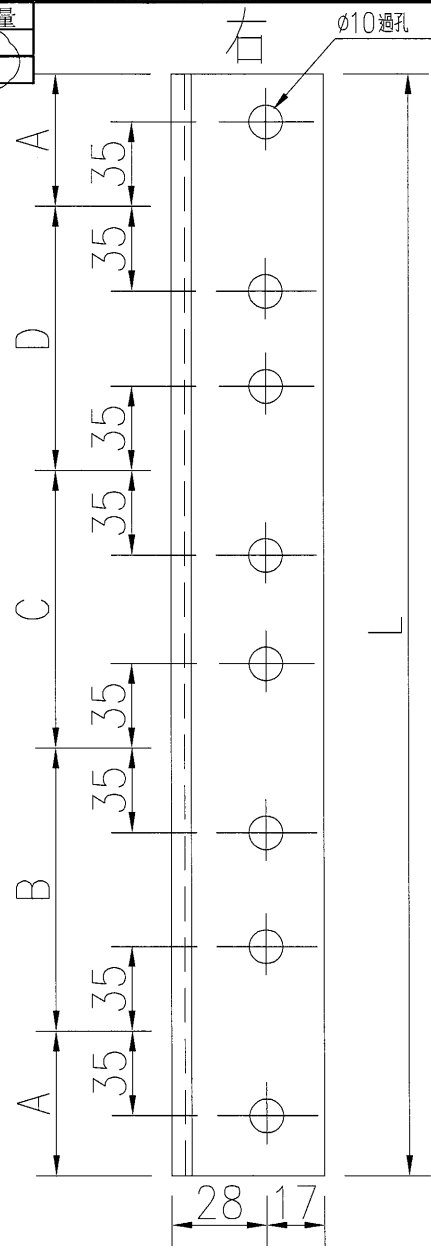

工程號	J-835	地盤	天晉平臺	附 件
名稱	鋁碼加工圖		採用	
材料	X85389		地盤	
顏色	PPG UCT26694SC-3 3 Coats Bronze		工廠	

 美特鋁質 有限公司 MIDI Aluminium Fabricator Ltd.		類別	物料號	
修改	A	制圖	吳禕瑜	2017.04.17
日期	2017.4.19	復核		
		批准		
			圖號	835-G-A10
			數量	
			位置	

物料編號	長度 (L)	A	B	C	數量
835-G-A10	573	53.5	466	53.5	3
835-G-A11	1617	58.5	500*3	53.5	3
835-G-A12	502.5	53.5	290	159	3
835-G-A13	1889	194.5	500*3	194.5	2
835-G-A14	817	158.5	500	158.5	3
835-G-A15	837	168.5	500	168.5	3
835-G-A16	1567	283.5	500*2	283.5	2
835-G-A17	967	233.5	500	233.5	2
835-G-A18					
835-G-A19					
835-G-A20	1617	58.5	500*3	58.5	3
835-G-A21	2150	75	500*4	75	2
835-G-A22	348.5	205	0	143.5	2
835-G-A23	578.5	68.5	340	170	2
835-G-A24	1745	105	500*3	140	4
835-G-A31	1475	60	500*2	415	1
835-G-A32	1388	125	500*2	263	2
835-G-A33	1436.5	218.5	500*2	218	2
835-G-A34	778	60	500	218	1
835-G-A37	2440	69	500*4	371	2
835-G-A38	220	69	0	151	3
835-G-A50	440	130	225.5	84.5	4
835-G-A51	1358.5	316	500	542.5	3
835-G-A52	1140	438	500	202	1
835-G-A55	1240	133	500*2	107	1
835-G-A57	490	233	0	257	3
835-G-A61	1740	433	500*2	307	1

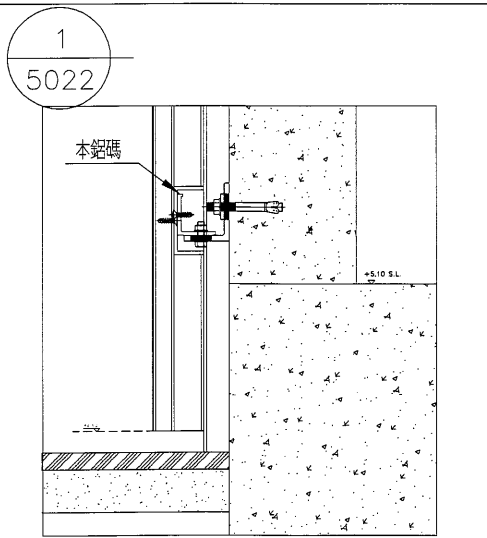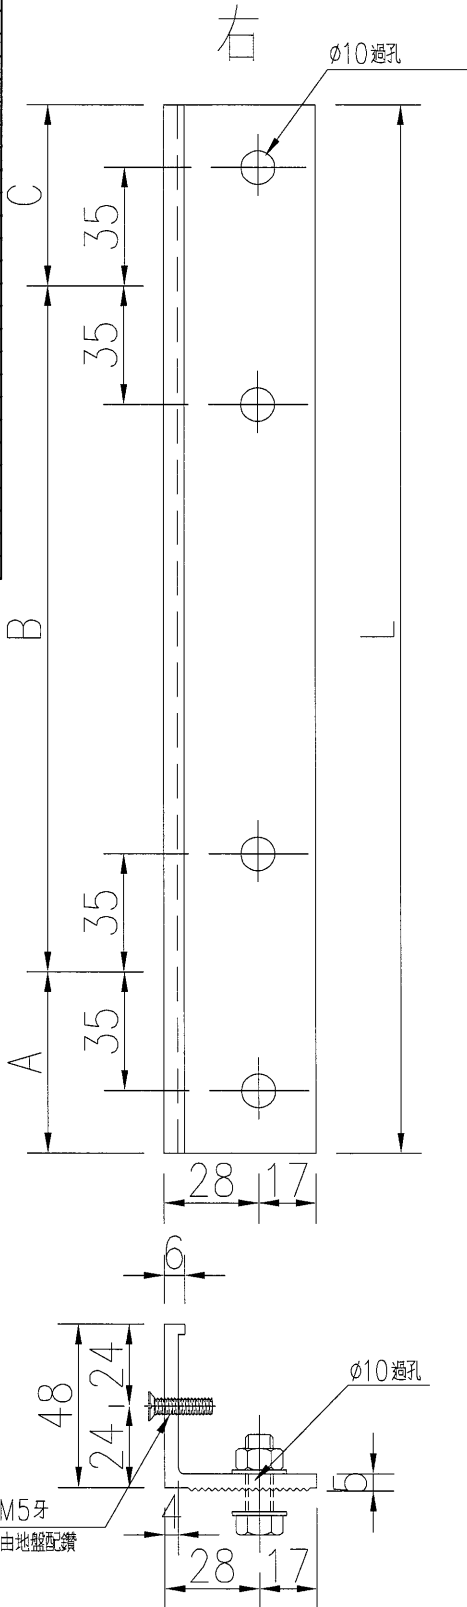

工程號	J-835	地盤	天晉平臺	附 件
名稱	鋁碼加工圖		採用	
材料	X85389		地盤	
顏色	PPG UCT26694SC-3 3 Coats Bronze		工廠	




美特鋁質 有限公司  
MIDI Aluminium Fabricator Ltd.



類別		物料號	
制圖	吳禕瑜	2017.04.17	圖號 835-G-A25
復核			數量
批准			位置

修改	A		
日期	2017.4.19		

物料編號	長度 (L)	A	B	C	D	E	數量
835-G-A25	1624	125	500*2	465	0	34	2
835-G-A29	1524	125	400	500	465	34	1
835-G-A35	1806	307	500*2	465	0	34	4
835-G-A39	1609	110	500*2	465	0	34	4
835-G-A41	1815	316	500*2	465	0	34	1
835-G-A45	1607	108	500*2	465	0	34	2
835-G-A47	1365.5	366.5	500	465	0	34	4
835-G-A53	1746.5	247.5	500*2	465	0	34	3
835-G-A58	1222	233	500	465	0	34	1
835-G-A8	1857.5	53.5	902	868	0	34	2
835-G-A18	1773.5	274.5	500*2	465	0	34	2

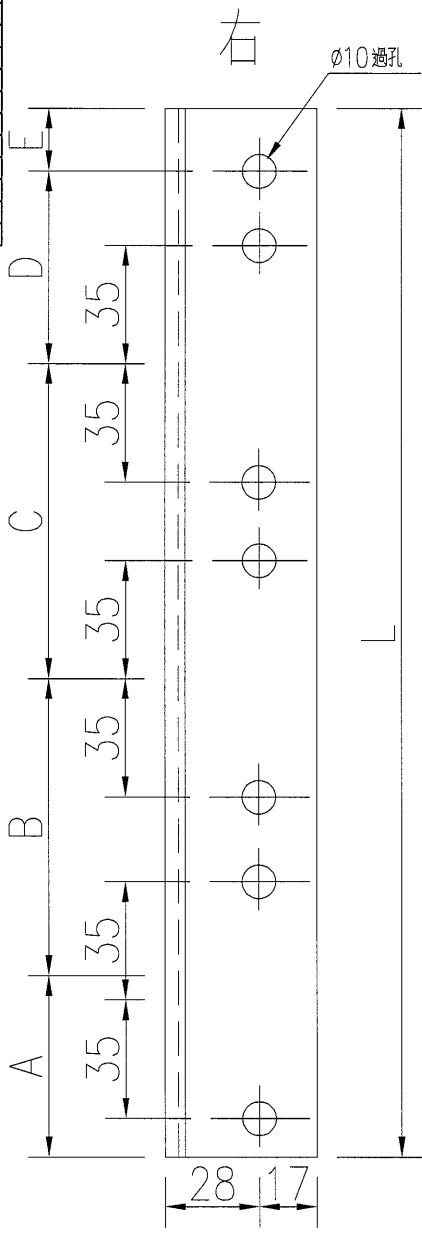


1  
5022

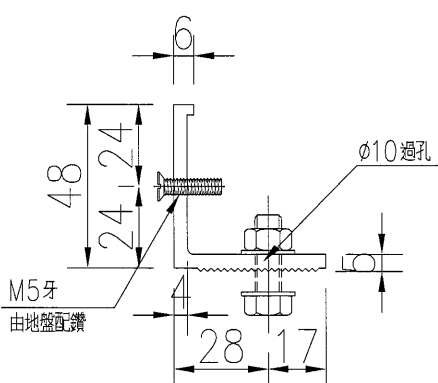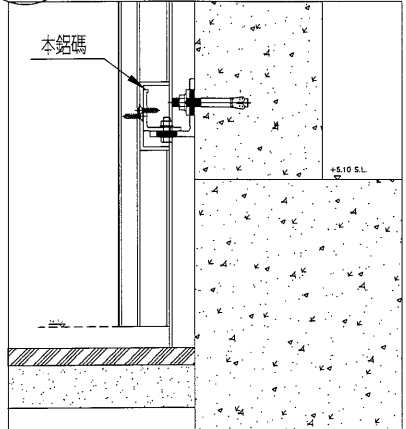



工程號	J-835	地盤	天晉平臺	附 件
名稱	鋁碼加工圖	採用		
材料	X85389	地盤		
顏色	PPG UCT26694SC-3 3 Coats Bronze	工廠		

 美特鋁質 有限公司 MIDI Aluminium Fabricator Ltd.				類別	物料編號			
修改	A			制圖	吳禕瑜	2017.04.17	圖號	835-G-A26
日期	2017.4.19			復核			數量	
				批准			位置	

物料編號	長度 (L)	A	B	C	D	數量
835-G-A26	944	34	465	385	60	1
835-G-A28	1714	34	465	500*2	215	1
835-G-A30	1414	34	465	500	415	1
835-G-A36	1740	34	465	500*2	241	4
835-G-A40	1184	34	465	500	185	4
835-G-A44	1406	34	465	500	407	1
835-G-A46	1131.5	34	465	500	132.5	2
835-G-A49	1165	34	465	500	116	2
835-G-A54	1406	34	465	500	407	3
835-G-A59	906	34	465	0	407	1
835-G-A60	912.5	34	465	0	412.5	3
835-G-A8a	1857.5	34	868	902	53.5	2
835-G-A19	1773	34	465	500*2	274	2

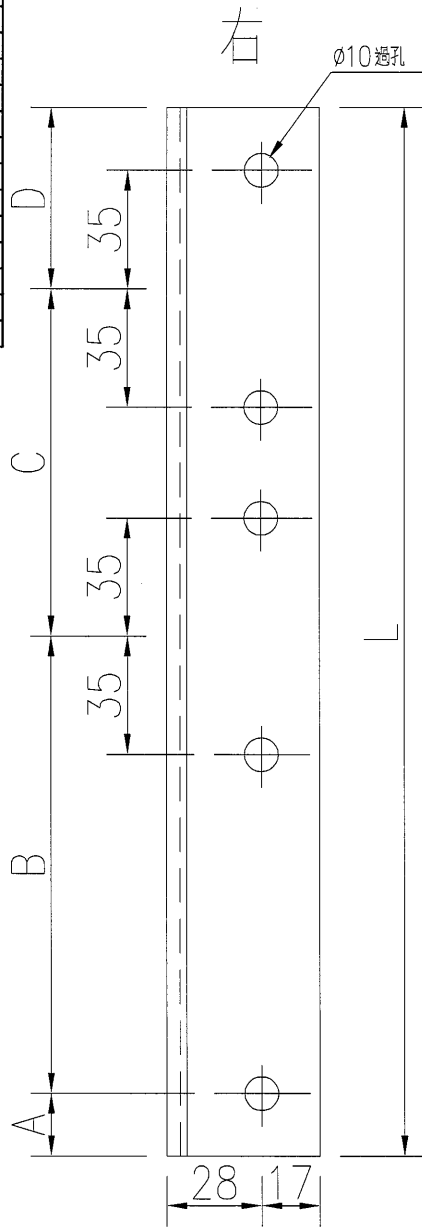




1  
5022

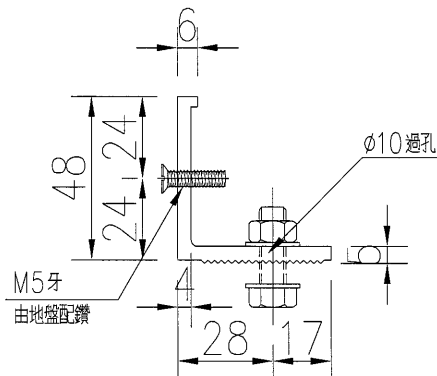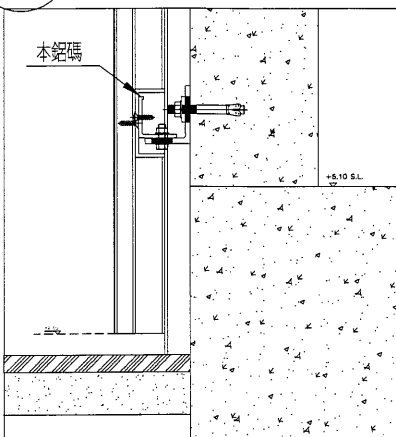

工程號	J-835	地盤	天晉平臺	附 件
名稱	鋁碼加工圖		採用	
材料	X85389		地盤	
顏色	PPG UCT26694SC-3 3 Coats Bronze		工廠	

 美特鋁質 有限公司 MIDI Aluminium Fabricator Ltd.				類別		物料號	
修改				制圖	吳禕瑜	2017.04.17	圖號 835-G-A27
日期				復核			數量
				批准			位置

物料編號	長度 (L)	A	B	C	D	E	數量
835-G-A27	1498	34	465	500	465	34	3
835-G-A42	1348	34	465	500	315	34	1
835-G-A43	1648	34	615	500	465	34	1
835-G-A48	998	34	465	0	465	34	1

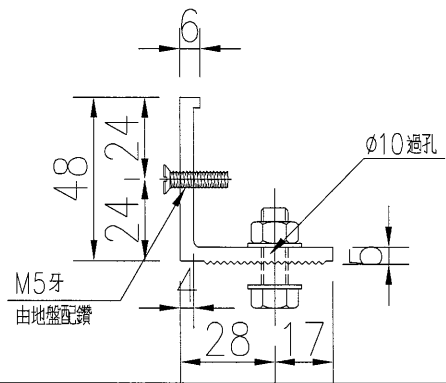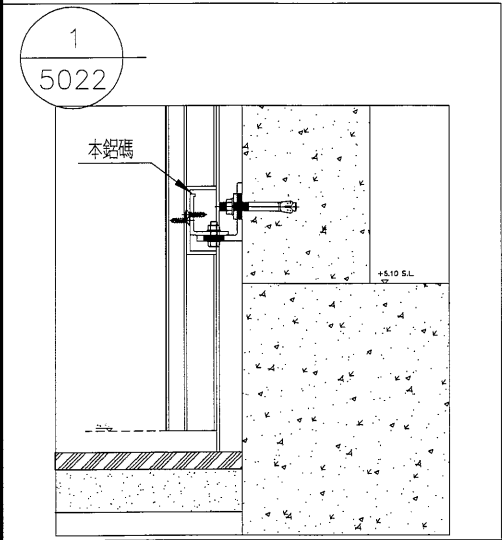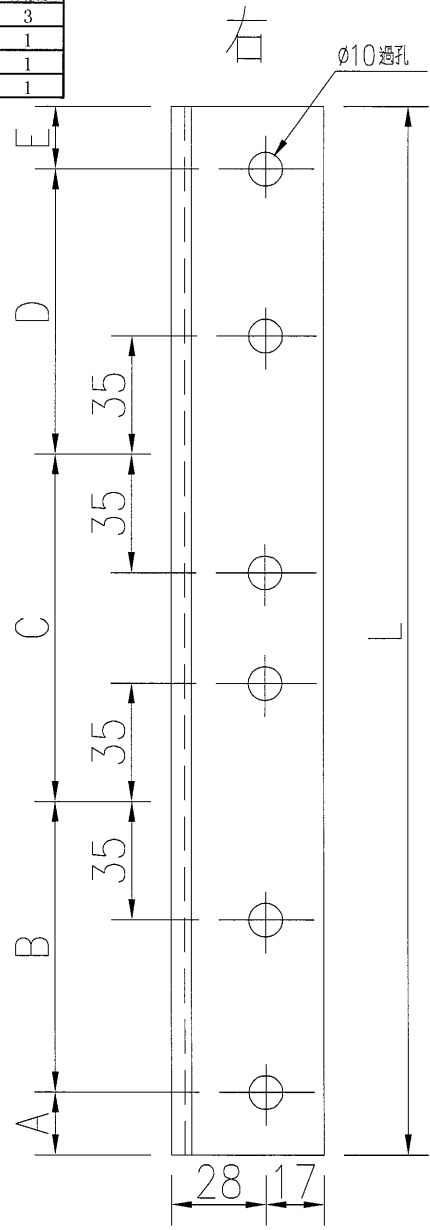




工程號	J-835	地盤	天晉平臺	附 件
名稱	鋁碼加工圖		採用	
材料	X85389		地盤	
顏色	PPG UCT26694SC-3 3 Coats Bronze		工廠	




**美特鋁質** 有限公司  
MIDI Aluminium Fabricator Ltd.

類別		物料號	
制圖	吳禕瑜	2017.04.19	圖號 835-G-A61
修改		復核	數量
日期		批准	位置




物料編號	長度 (L)	A	B	C	D	數量
835-G-A72	1532	53.5	665	760	53.5	2
835-G-A62	1783.5	305	570	855	53.5	2
835-G-A63	1243.5	215	975	0	53.5	2
835-G-A64	967	53.5	860	0	53.5	4
835-G-A65	1567	53.5	1460	0	53.5	4
835-G-A67	917.8	53.5	760	0	104	2

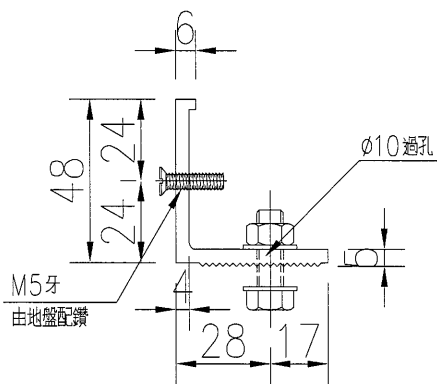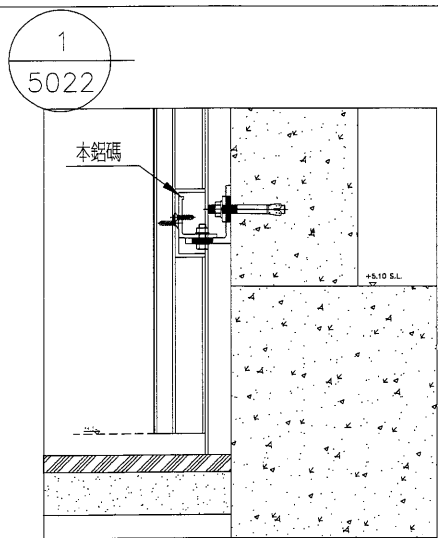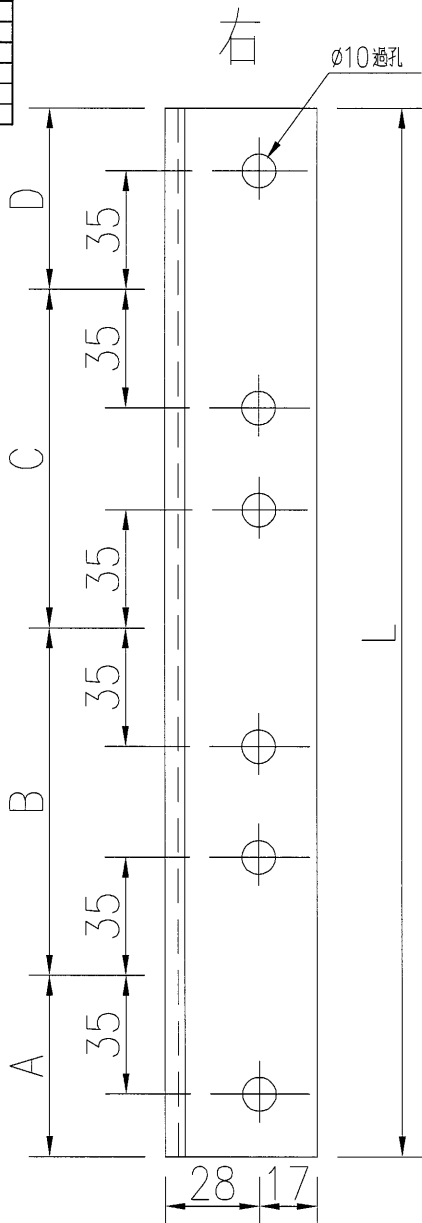


工程號	J-835	地盤	天晉平臺	附 件
名稱	鋁碼加工圖		採用	
材料	X85389		地盤	
顏色	PPG UCT26694SC-3 3 Coats Bronze		工廠	




 美特鋁質 有限公司 MIDI Aluminium Fabricator Ltd.				類別	物料號		
修改				制圖	吳禕瑜	2017.04.19	圖號
日期				復核			數量
				批准			位置

物料編號	長度 (L)	A	B	C	D	數量
835-G-A66	2217	53.5	703	704	703	4
835-G-A71	1890	80	432	433*2	432	5

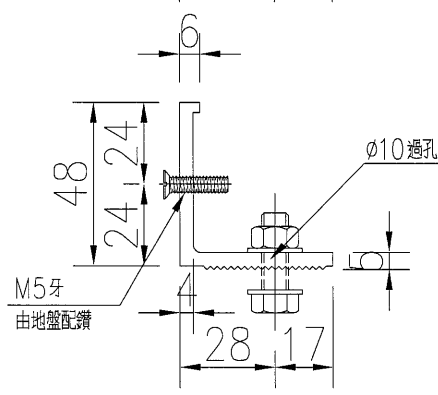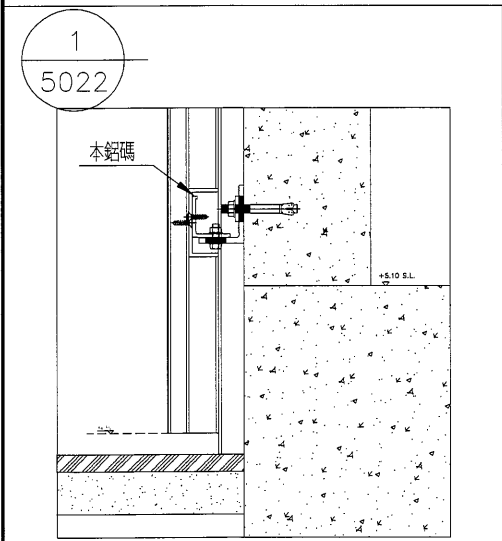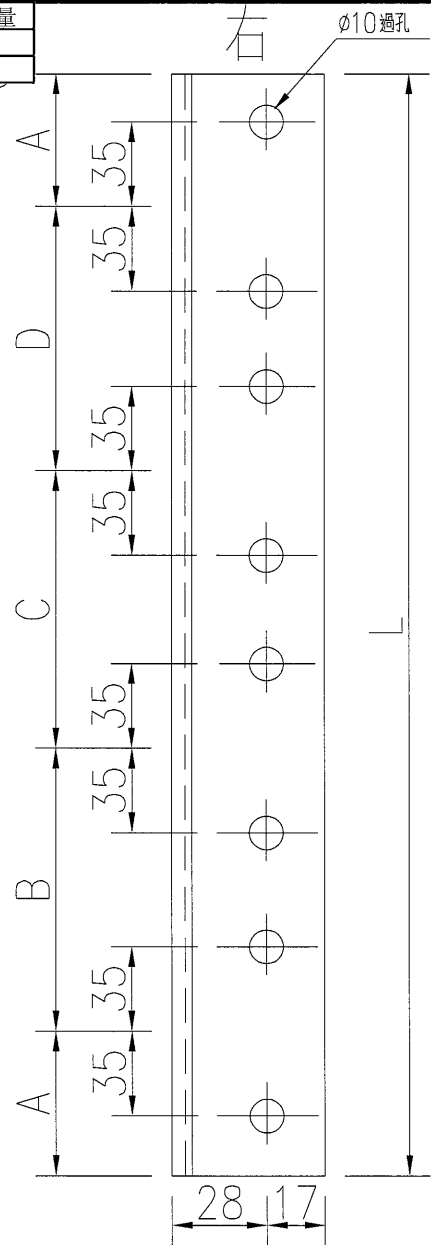


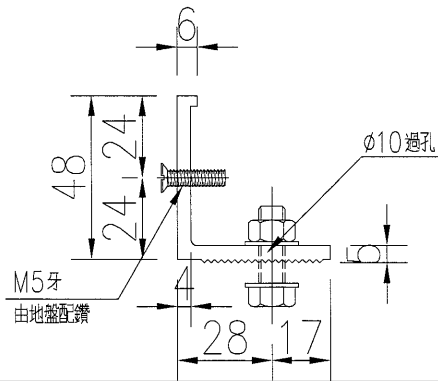
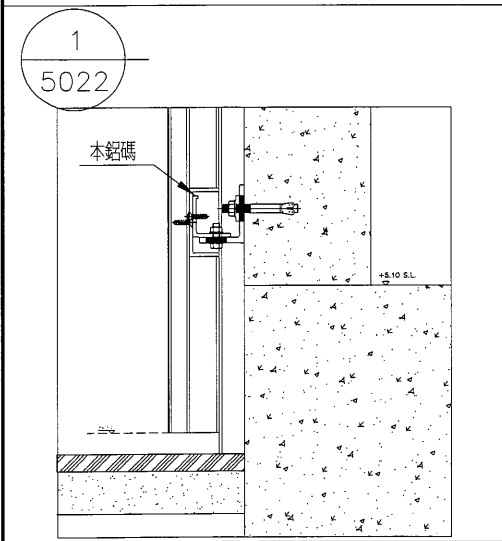
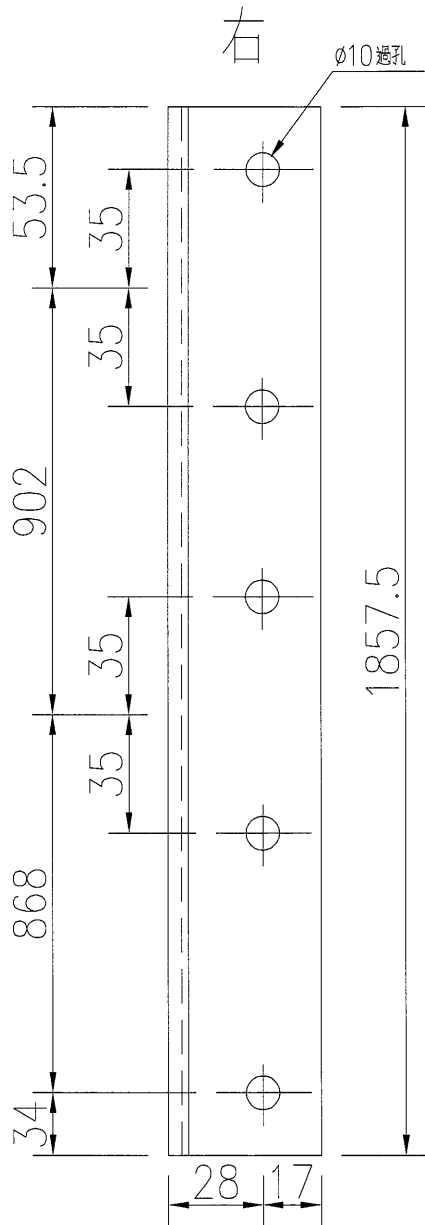
工程號	J-835	地盤	天晉平臺	附 件
名稱	鋁碼加工圖		採用	
材料	X85389		地盤	
顏色	PPG UCT26694SC-3 3 Coats Bronze		工廠	

 美特鋁質 有限公司 MIDI Aluminium Fabricator Ltd.	類別		物料號	
	制圖	吳禕瑜	2017.04.19	圖號 835-G-A68
修改				數量 4
日期				位置

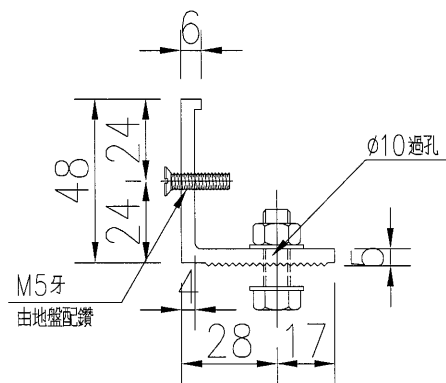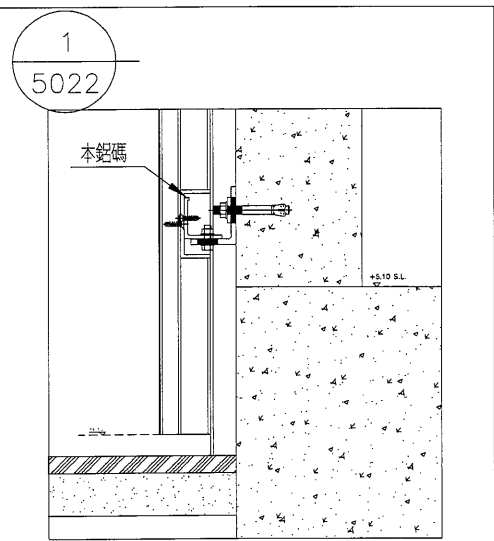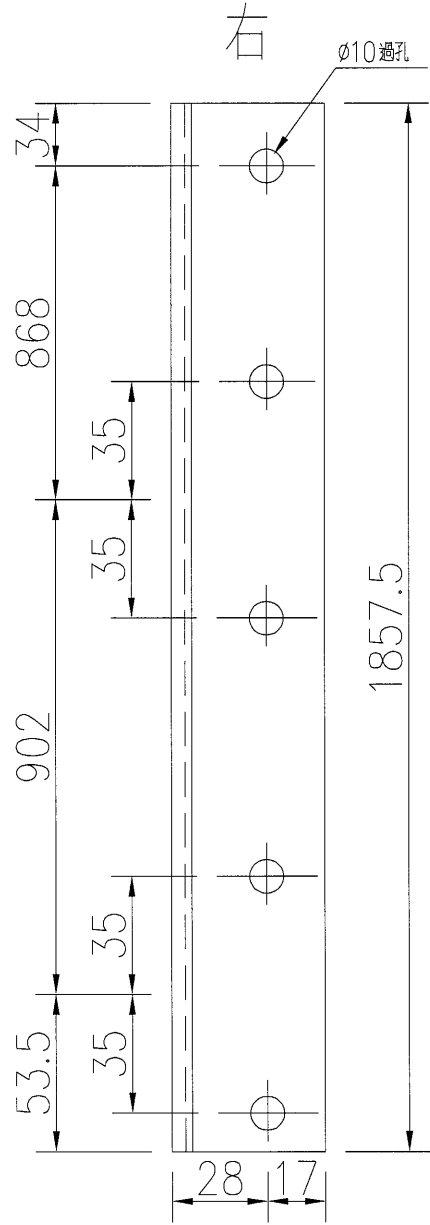


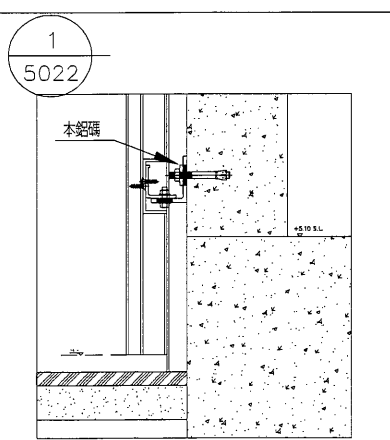
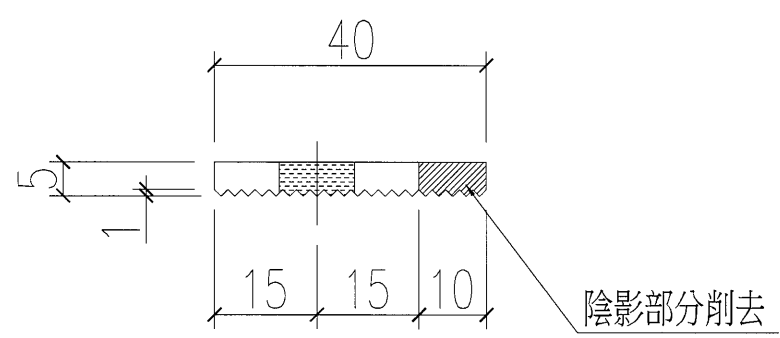
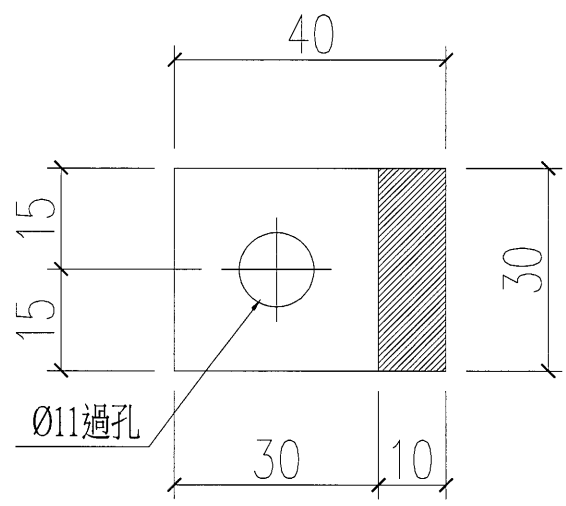
工程號	J-835	地盤	天晉平臺	附 件
名稱	鋁碼加工圖		採用	
材料	X85389		地盤	
顏色	PPG UCT26694SC-3 3 Coats Bronze		工廠	

 美特鋁質 有限公司 MIDI Aluminium Fabricator Ltd.	類別		物料號	
	制圖	吳禕瑜	2017.04.19	圖號 835-G-A69
修改			數量	4
日期			位置	




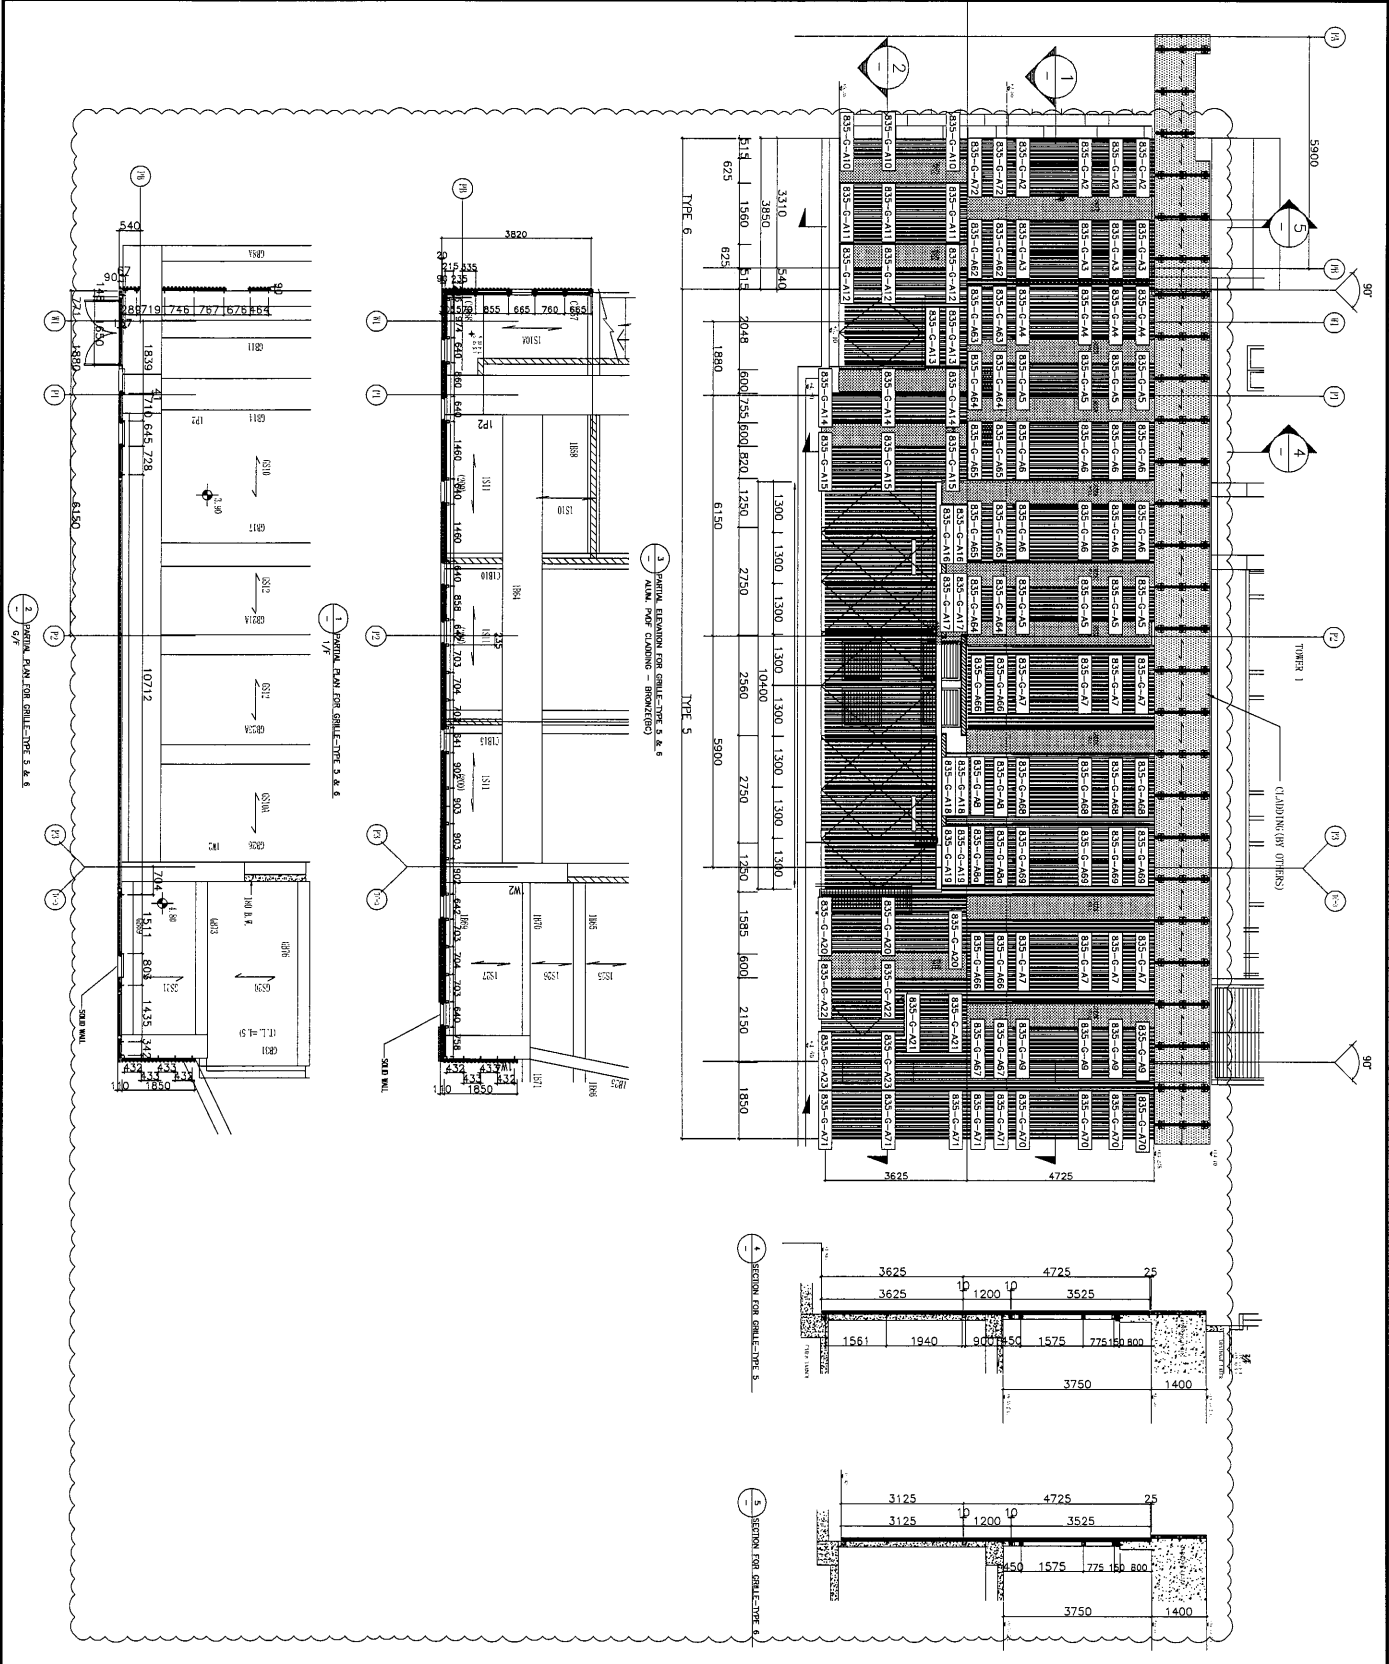
工程號	J-835	地盤	天管平臺	附 件
名稱	鋁碼加工圖		採用	
材料	X85389		地盤	
顏色	PPG UCT26694SC-3 3 Coats Bronze		工廠	

 美特鋁質 有限公司 MIDI Aluminium Fabricator Ltd.				類別	物料號		
				制圖	吳禕瑜	2017.04.17	圖號
修改	A			復核			數量
日期	2017.04.19			批准			600+30 (後備) =630
						位置	




工程號	J-835	地盤	天晉平臺	附 件
名稱	鋁介子加工圖		採用	
材料	X84965		地盤	
顏色	PPG UCT26694SC-3 3 Coats Bronze		工廠	


 美特鋁質 有限公司 MIDI Aluminium Fabricator Ltd.		類別	物料斗號	
修改	A	制圖	吳禕瑜	2017. 04. 11
日期	2017. 04. 19	復核		
		批准		
			數量	圖號 835-G-TW01
			位置	




工程號	J-835	地盤	天晉平臺	附 件
名稱	位置圖	採用		
材料		地盤		
顏色		工廠		


 美特鋁質 有限公司 MIDI Aluminium Fabricator Ltd.		類別	物料號	圖號	835-G-TW02
修改	A	制圖	吳禕瑜	2017.04.11	數量
日期	2017.04.19	復核			位置
		批准			

注：鋁碼 835-G-A1 位置圖

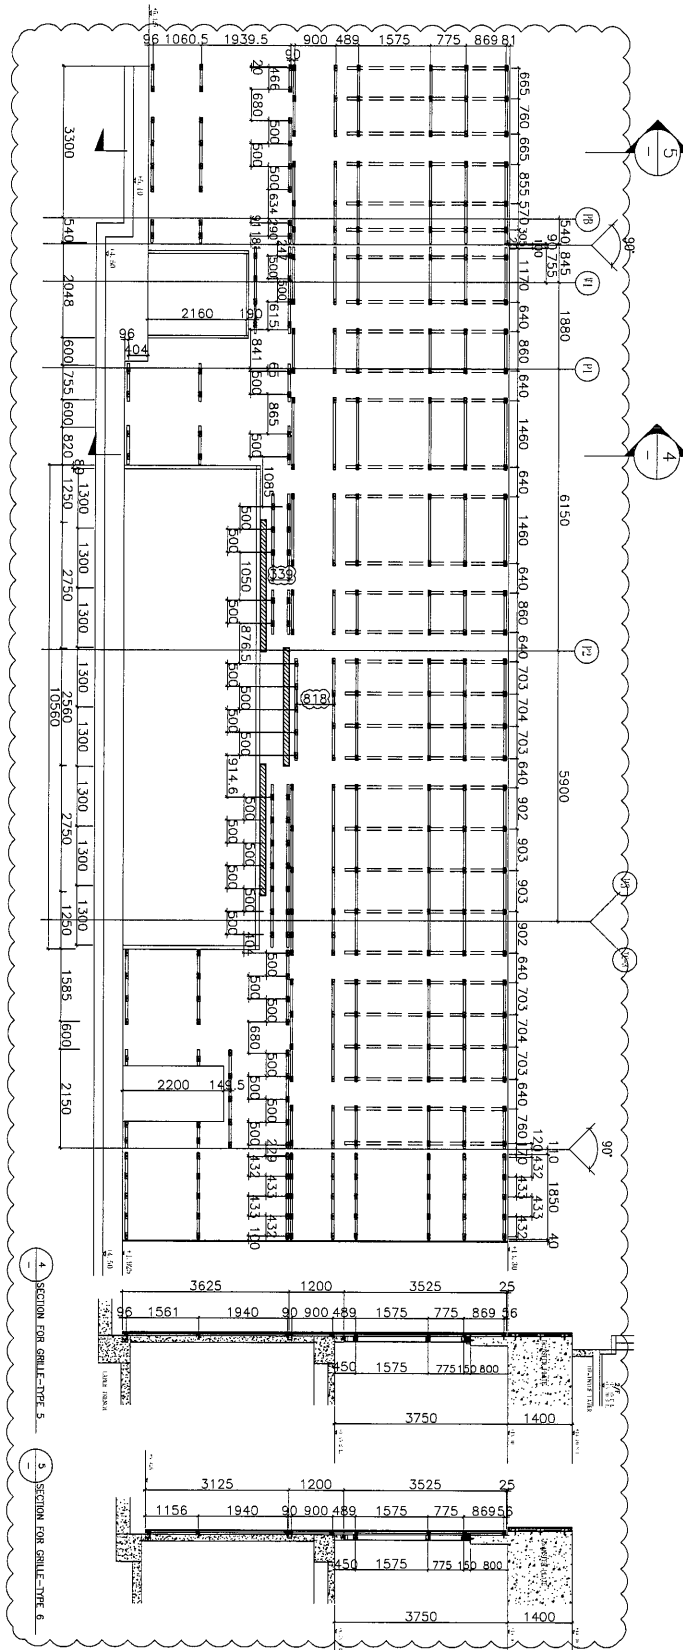


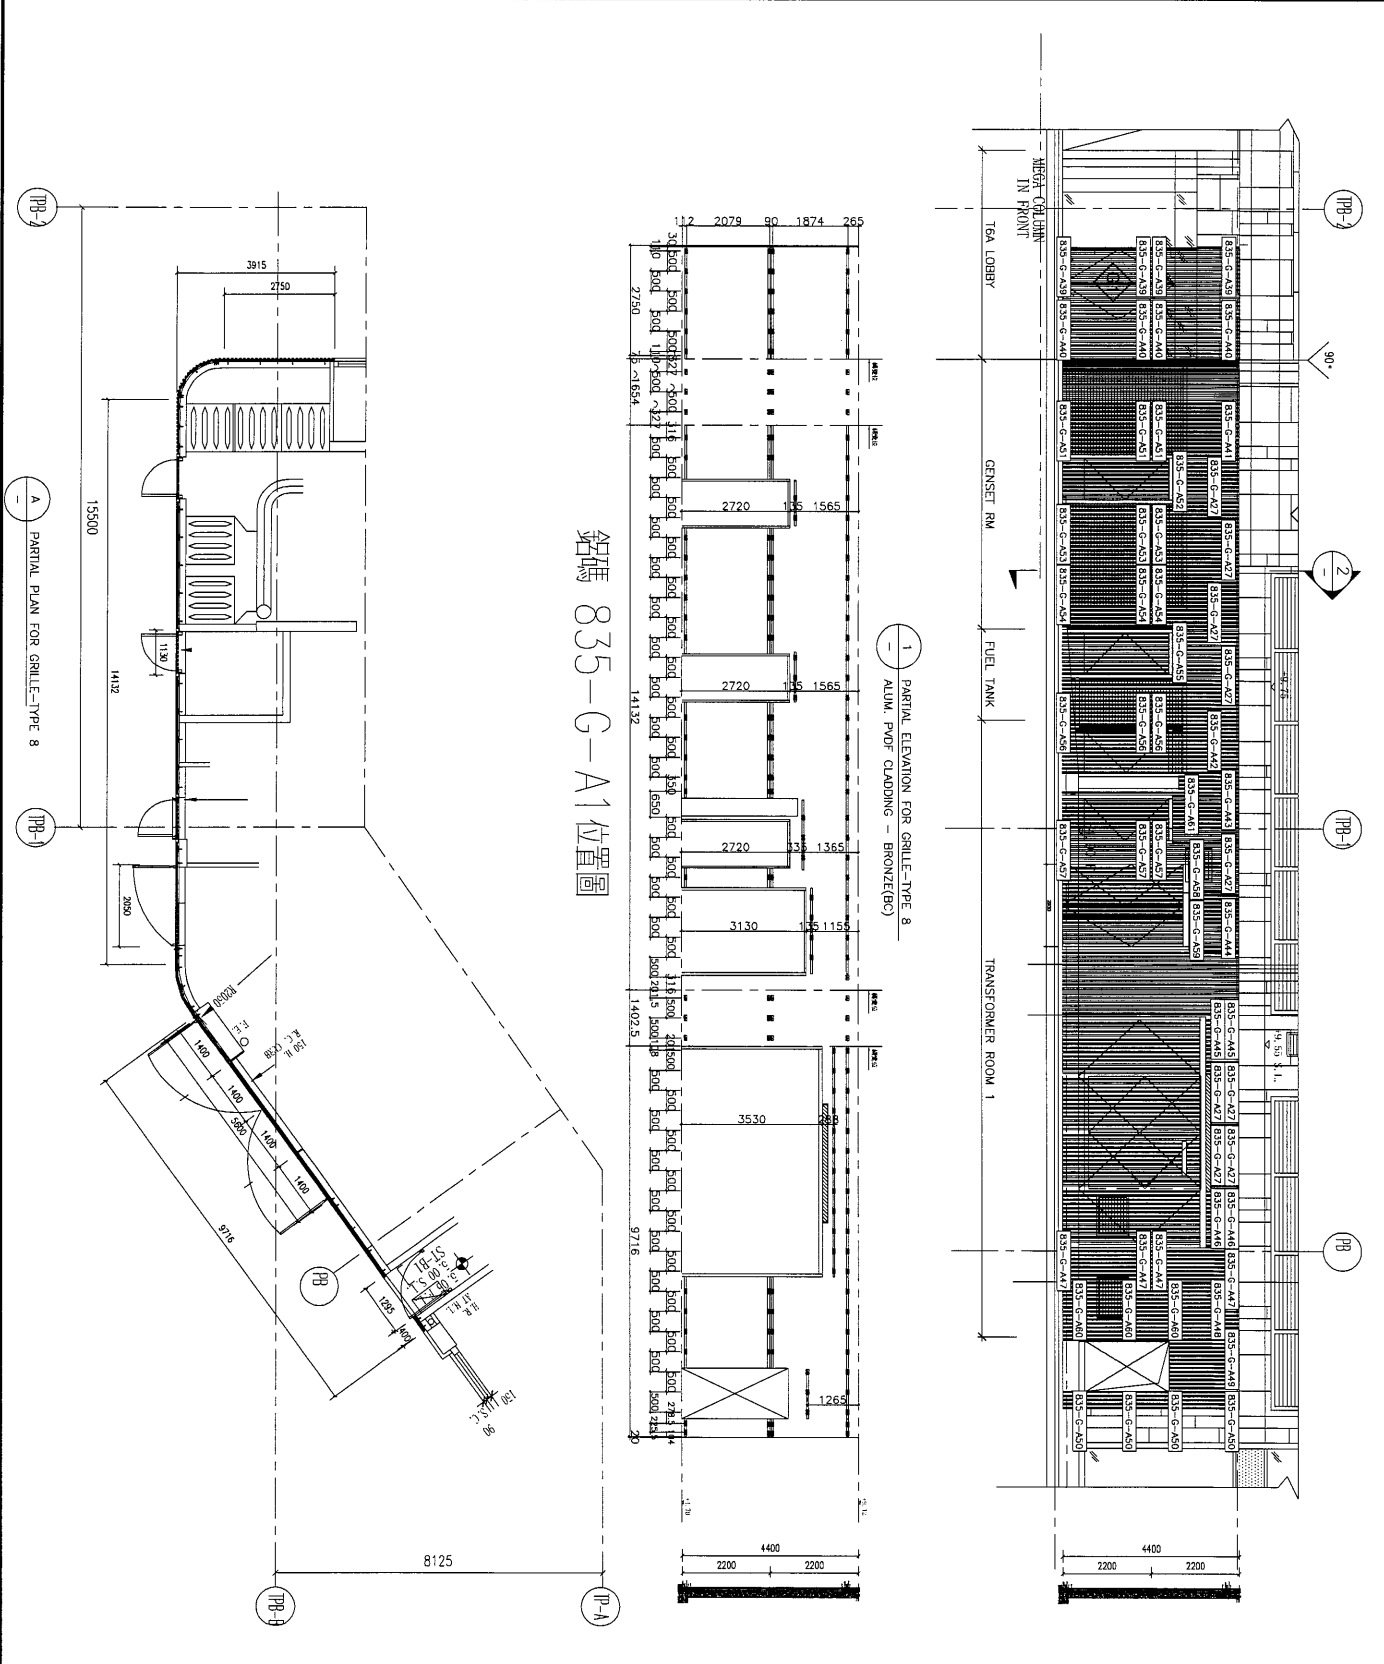
工程號	J-835	地盤	天晉平臺	附 件
名稱	位置圖		採用	
材料			地盤	
顏色			工廠	

 美特鋁質 有限公司 MIDI Aluminium Fabricator Ltd.				類別	物料號		
				制圖	吳禕瑜	2017.04.11	圖號 835-G-TW03
修改				復核			數量
日期				批准			位置

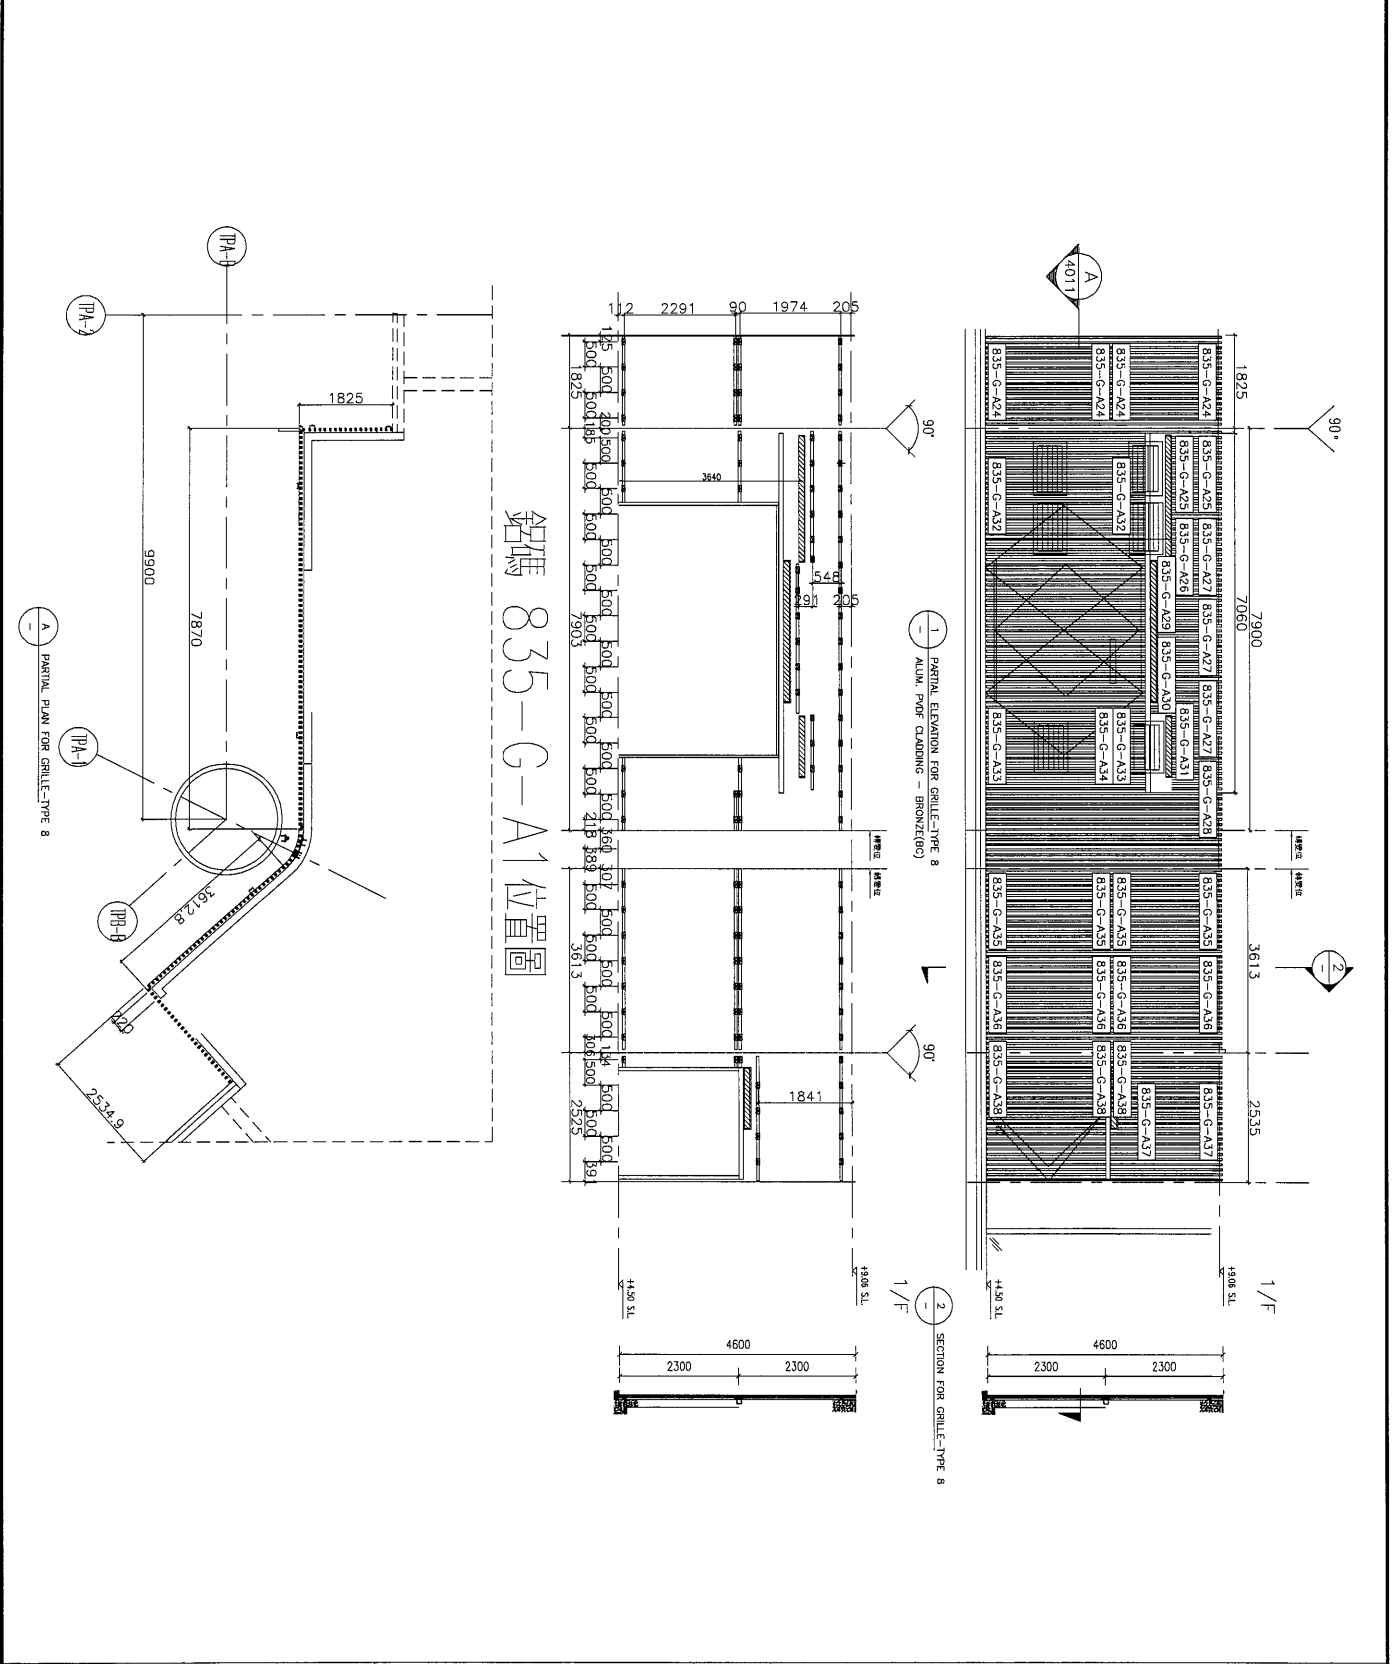

工程號	J-835	地盤	天晉平臺	附 件
名稱	位置圖		採用	
材料			地盤	
顏色			工廠	

 美特鋁質 有限公司 MIDI Aluminium Fabricator Ltd.	類別	物料號	圖號	835-G-TW04
	制圖 吳禕瑜	2017.04.11	數量	
修改	復核		位置	
日期	批准			



工程號	J-835	地盤	天晉平臺	附 件
名稱	位置圖		採用	
材料			地盤	
顏色			工廠	

## J-835工程单元式幕墙 铝栅格派窗表

18

序號	出貨編號	位置	鋁板厚度	顏色	長度	寬度	面積	數量	总面积	G/F	1/F	2/F
1	835-G-A2	835-TW01		UCT26694SC-3	1532		0.000	4	0.000		4	
2	835-G-A3	835-TW01		UCT26694SC-3	1783.5		0.000	4	0.000		4	
3	835-G-A4	835-TW01		UCT26694SC-3	1243.5		0.000	4	0.000		4	
4	835-G-A5	835-TW01		UCT26694SC-3	967		0.000	8	0.000		8	
5	835-G-A6	835-TW01		UCT26694SC-3	1567		0.000	8	0.000		8	
6	835-G-A7	835-TW01		UCT26694SC-3	2217		0.000	8	0.000		8	
7	835-G-A8	835-TW01		UCT26694SC-3	1857.5		0.000	2	0.000		2	
8	835-G-A8a	835-TW01		UCT26694SC-3	1857.5		0.000	2	0.000		2	
9	835-G-A9	835-TW01		UCT26694SC-3	917.8		0.000	4	0.000		4	
10	835-G-A10	835-TW01		UCT26694SC-3	573		0.000	3	0.000	3		
11	835-G-A11	835-TW01		UCT26694SC-3	1617		0.000	3	0.000	3		
12	835-G-A12	835-TW01		UCT26694SC-3	502.5		0.000	3	0.000	3		
13	835-G-A13	835-TW01		UCT26694SC-3	1889		0.000	2	0.000	2		
14	835-G-A14	835-TW01		UCT26694SC-3	817		0.000	3	0.000	3		
15	835-G-A15	835-TW01		UCT26694SC-3	837		0.000	3	0.000	3		
16	835-G-A16	835-TW01		UCT26694SC-3	1567		0.000	2	0.000	2		
17	835-G-A17	835-TW01		UCT26694SC-3	967		0.000	2	0.000	2		
18	835-G-A18	835-TW01		UCT26694SC-3	1773.5		0.000	2	0.000	2		
19	835-G-A19	835-TW01		UCT26694SC-3	1773		0.000	2	0.000	2		
20	835-G-A20	835-TW01		UCT26694SC-3	1617		0.000	3	0.000	3		
21	835-G-A21	835-TW01		UCT26694SC-3	2150		0.000	2	0.000	2		
22	835-G-A22	835-TW01		UCT26694SC-3	348.5		0.000	2	0.000	2		
23	835-G-A23	835-TW01		UCT26694SC-3	578.5		0.000	2	0.000	2		
24	835-G-A72	835-TW01		UCT26694SC-3	1532		0.000	2	0.000	2		
25	835-G-A62	835-TW01		UCT26694SC-3	1783.5		0.000	2	0.000	2		
26	835-G-A63	835-TW01		UCT26694SC-3	1243.5		0.000	2	0.000	2		
27	835-G-A64	835-TW01		UCT26694SC-3	967		0.000	4	0.000	4		
28	835-G-A65	835-TW01		UCT26694SC-3	1567		0.000	4	0.000	4		
29	835-G-A66	835-TW01		UCT26694SC-3	2217		0.000	4	0.000	4		
30	835-G-A67	835-TW01		UCT26694SC-3	917.8		0.000	2	0.000	2		
31	835-G-A68	835-TW01		UCT26694SC-3	1857.5		0.000	4	0.000		4	
32	835-G-A69	835-TW01		UCT26694SC-3	1857.5		0.000	4	0.000		4	
33	835-G-A70	835-TW01		UCT26694SC-3	1890		0.000	4	0.000		4	
34	835-G-A71	835-TW01		UCT26694SC-3	1890		0.000	5	0.000	5		
35	835-G-A1	835-TW02		UCT26694SC-3	120		0.000	325	0.000	109	216	
36	835-G-A24	835-TW03		UCT26694SC-3	1745		0.000	4	0.000	4		
37	835-G-A25	835-TW03		UCT26694SC-3	1624		0.000	2	0.000	2		
38	835-G-A26	835-TW03		UCT26694SC-3	944		0.000	1	0.000	1		
39	835-G-A27	835-TW03		UCT26694SC-3	1498		0.000	3	0.000	3		
40	835-G-A28	835-TW03		UCT26694SC-3	1714		0.000	1	0.000	1		
41	835-G-A29	835-TW03		UCT26694SC-3	1524		0.000	1	0.000	1		
42	835-G-A30	835-TW03		UCT26694SC-3	1414		0.000	1	0.000	1		
43	835-G-A31	835-TW03		UCT26694SC-3	1475		0.000	1	0.000	1		
44	835-G-A32	835-TW03		UCT26694SC-3	1388		0.000	2	0.000	2		
45	835-G-A33	835-TW03		UCT26694SC-3	1436.5		0.000	2	0.000	2		
46	835-G-A34	835-TW03		UCT26694SC-3	778		0.000	1	0.000	1		
47	835-G-A35	835-TW03		UCT26694SC-3	1806		0.000	4	0.000	4		
48	835-G-A36	835-TW03		UCT26694SC-3	1740		0.000	4	0.000	4		
49	835-G-A37	835-TW03		UCT26694SC-3	2440		0.000	2	0.000	2		
50	835-G-A38	835-TW03		UCT26694SC-3	220		0.000	3	0.000	3		
51	835-G-A1	835-TW03		UCT26694SC-3	120		0.000	101	0.000	101		
52	835-G-A39	835-TW04		UCT26694SC-3	1609		0.000	4	0.000	4		
53	835-G-A40	835-TW04		UCT26694SC-3	1184		0.000	4	0.000	4		

J-835工程单元式幕墙 鋁柵格派窗表

18

序號	出貨編號	位置	鋁板厚度	顏色	長度	寬度	面積	數量	总面积	G/F	1/F	2/F
54	835-G-A41	835-TW04		UCT26694SC-3	1815		0.000	1	0.000	1		
55	835-G-A42	835-TW04		UCT26694SC-3	1348		0.000	1	0.000	1		
56	835-G-A43	835-TW04		UCT26694SC-3	1648		0.000	1	0.000	1		
57	835-G-A44	835-TW04		UCT26694SC-3	1406		0.000	1	0.000	1		
58	835-G-A45	835-TW04		UCT26694SC-3	1607		0.000	2	0.000	2		
59	835-G-A46	835-TW04		UCT26694SC-3	1131.5		0.000	2	0.000	2		
60	835-G-A47	835-TW04		UCT26694SC-3	1365.5		0.000	4	0.000	4		
61	835-G-A48	835-TW04		UCT26694SC-3	998		0.000	1	0.000	1		
62	835-G-A49	835-TW04		UCT26694SC-3	1165		0.000	2	0.000	2		
63	835-G-A50	835-TW04		UCT26694SC-3	440		0.000	4	0.000	4		
64	835-G-A51	835-TW04		UCT26694SC-3	1358.5		0.000	3	0.000	3		
65	835-G-A52	835-TW04		UCT26694SC-3	1140		0.000	1	0.000	1		
66	835-G-A53	835-TW04		UCT26694SC-3	1746.5		0.000	3	0.000	3		
67	835-G-A54	835-TW04		UCT26694SC-3	1406		0.000	3	0.000	3		
68	835-G-A55	835-TW04		UCT26694SC-3	1240		0.000	1	0.000	1		
69	835-G-A56	835-TW04		UCT26694SC-3	2390		0.000	3	0.000	3		
70	835-G-A57	835-TW04		UCT26694SC-3	490		0.000	3	0.000	3		
71	835-G-A58	835-TW04		UCT26694SC-3	1232		0.000	1	0.000	1		
72	835-G-A59	835-TW04		UCT26694SC-3	906		0.000	1	0.000	1		
73	835-G-A60	835-TW04		UCT26694SC-3	912.5		0.000	3	0.000	3		
74	835-G-A61	835-TW04		UCT26694SC-3	1740		0.000	1	0.000	1		
75	835-G-A1	835-TW04		UCT26694SC-3	120		0.000	156	0.000	156		
76								779				



## 鋁材開料總表

工程號碼: J-835 工程名稱: 將軍澳天晉平臺

序號	鋁料編號	名稱	表面處理		開料長度	實用長料總數量		浪費率(%)
			顏色	層厚		支數	長度	
1	X85388	68x53x7x6鋁碼	古銅色		6000	13	78000	4.28
2	X85389	48x45x5x4鋁碼	古銅色		6000	48	288000	1.59
3	X84965	40mm鋁介子	古銅色		6000	4	24000	10.42

使用鋁料BM  
EI6024B

送至: \_\_\_\_\_

由: \_\_\_\_\_

日期: \_\_\_\_\_

簡短說明: \_\_\_\_\_

共1頁 第1頁

打印日期: 2017/4/21 打印時間: 8:54

21

工程號碼: J-835, 工程名稱: 將軍澳天晉平臺  
開料長度: 6000, 總長料支數: 13, 總開料支數: 600  
鋸片厚度(mm): 4, 料頭尾總切除(mm): 20, 浪費率(%): 4.28

鋁材開料清單 X85388

鋁料 長度	窗號	編號(用料狀況)	實用長度(長料開數)	需要 支數	開料 支數	長料 支數	餘料 支數	編號(剩餘長度)
6000	835-G-A1	1-13	120.0	600	600	13	0	1-12@(28)x12 13@(3004)x1




美特鋁質有限公司  
MIDI ALUMINIUM FABRICATOR LTD

工程號碼: J-835, 工程名稱: 將軍澳天晉平臺  
開料長度: 6000, 總長料支數: 48, 總開料支數: 197  
鋸片厚度(mm): 4, 料頭尾總切除(mm): 20, 浪費率(%): 1.59

鋁材開料清單 X85389

鋁料 長度	窗號	編號(用料狀況)	實用長度(長料開數)	需要 支數	開料 支數	長料 支數	餘料 支數	編號(剩餘長度)
6000	835-G-A37	1	2440.0	2	2	1	0	1@(1092)x1
6000	835-G-A56	2-3	2390.0	3	3	2	0	2@(1192)x1 3@(3586)x1
6000	835-G-A66, 835-G-A7	(餘料)3, 5	2217.0	12	2	0	2	3@(1365)x1 5@(1538)x1
6000	835-G-A66, 835-G-A7	4-9	2217.0		10	6	0	4@(1538)x1 5@(3759)x1 6-8@(1538)x3 9@(3759)x1
6000	835-G-A21	(餘料)9	2150.0	2	1	0	1	9@(1605)x1
6000	835-G-A21	10	2150.0		1	1	0	10@(3826)x1
6000	835-G-A70, 835-G-A71	(餘料)10-11	1890.0	9	3	0	2	10@(38)x1 11@(298)x1
6000	835-G-A70, 835-G-A71	11-13	1890.0		6	3	0	11@(2192)x1 12@(298)x1 13@(4086)x1
6000	835-G-A13	(餘料)13	1889.0	2	2	0	1	13@(300)x1
6000	835-G-A69, 835-G-A8, 835-G-A8a	(餘料)15-17	1857.5	12	5	0	3	15-17@(395.5)x3
6000	835-G-A68, 835-G-A69, 835-G-A8	14-17	1857.5		7	4	0	14@(395.5)x1 15@(4118.5)x1 16@(2257)x1 17@(4118.5)x1
6000	835-G-A41	18	1815.0	1	1	1	0	18@(4161)x1
6000	835-G-A35	(餘料)18	1806.0	4	2	0	1	18@(541)x1
6000	835-G-A35	19	1806.0		2	1	0	19@(2360)x1
6000	835-G-A3	(餘料)19	1783.5	6	1	0	1	19@(572.5)x1
6000	835-G-A3, 835-G-A62	20-21	1783.5		5	2	0	20@(617.5)x1 21@(2405)x1
6000	835-G-A18	(餘料)21	1773.5	2	1	0	1	21@(627.5)x1
6000	835-G-A18	22	1773.5		1	1	0	22@(4202.5)x1
6000	835-G-A19	(餘料)22	1773.0	2	2	0	1	22@(648.5)x1
6000	835-G-A53	23	1746.5	3	3	1	0	23@(728.5)x1
6000	835-G-A24	24-25	1745.0	4	4	2	0	24@(733)x1 25@(4231)x1
6000	835-G-A36, 835-G-A61	(餘料)25-26	1740.0	5	3	0	2	25@(743)x1 26@(748)x1
6000	835-G-A36	26	1740.0		2	1	0	26@(2492)x1
6000	835-G-A28	27	1714.0	1	1	1	0	27@(4262)x1
6000	835-G-A43	(餘料)27	1648.0	1	1	0	1	27@(2610)x1
6000	835-G-A25	(餘料)27	1624.0	2	1	0	1	27@(982)x1
6000	835-G-A25	28	1624.0		1	1	0	28@(4352)x1
6000	835-G-A11, 835-G-A20	(餘料)28-29	1617.0	6	4	0	2	28@(1110)x1 29@(1117)x1
6000	835-G-A11, 835-G-A20	29-30	1617.0		2	2	0	29-30@(4359)x2
6000	835-G-A39	(餘料)30	1609.0	4	2	0	1	30@(1133)x1
6000	835-G-A39	31	1609.0		2	1	0	31@(2754)x1
6000	835-G-A45	(餘料)31	1607.0	2	1	0	1	31@(1143)x1
6000	835-G-A45	32	1607.0		1	1	0	32@(4369)x1
6000	835-G-A16, 835-G-A6, 835-G-A65	(餘料)9, 32, 32, 35	1567.0	14	5	0	4	9@(34)x1 32@(2798)x1 32@(1227)x1 35@(1267)x1

23

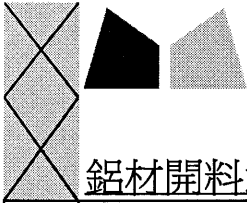

工程號碼: J-835, 工程名稱: 將軍澳天晉平臺  
開料長度: 6000, 總長料支數: 48, 總開料支數: 197  
鋸片厚度(mm): 4, 料頭尾總扣除(mm): 20, 浪費率(%): 1.59

鋁材開料清單 X85389

鋁料 長度	窗號	編號(用料狀況)	實用長度(長料開數)	需要 支數	開料 支數	長料 支數	餘料 支數	編號(剩餘長度)
6000	835-G-A6, 835-G-A65	33-36	1567.0		9	4	0	33-34@(1267)x2 35@(4409)x1 36@(2838)x1
6000	835-G-A2, 835-G-A72	(餘料)4-8, 36	1532.0	6	6	0	6	4-8@(2)x5 36@(1302)x1
6000	835-G-A29	37	1524.0	1	1	1	0	37@(4452)x1
6000	835-G-A27	(餘料)37	1498.0	3	2	0	1	37@(1448)x1
6000	835-G-A27	38	1498.0		1	1	0	38@(4478)x1
6000	835-G-A31	(餘料)38	1475.0	1	1	0	1	38@(2999)x1
6000	835-G-A33	(餘料)37-38	1436.5	2	2	0	2	37@(7.5)x1 38@(1558.5)x1
6000	835-G-A30	(餘料)38	1414.0	1	1	0	1	38@(140.5)x1
6000	835-G-A54	(餘料)39	1406.0	4	3	0	1	39@(340)x1
6000	835-G-A44	39	1406.0		1	1	0	39@(4570)x1
6000	835-G-A32	40	1388.0	2	2	1	0	40@(3196)x1
6000	835-G-A47	(餘料)40	1365.5	4	2	0	1	40@(457)x1
6000	835-G-A47	41	1365.5		2	1	0	41@(3241)x1
6000	835-G-A51	(餘料)3, 41	1358.5	3	3	0	2	3@(2.5)x1 41@(516)x1
6000	835-G-A42	42	1348.0	1	1	1	0	42@(4628)x1
6000	835-G-A4, 835-G-A63	(餘料)33-36, 42	1243.5	6	6	0	5	33-35@(19.5)x3 36@(54.5)x1 42@(2133)x1
6000	835-G-A55	(餘料)42	1240.0	1	1	0	1	42@(889)x1
6000	835-G-A58	43	1232.0	1	1	1	0	43@(4744)x1
6000	835-G-A40	(餘料)2, 32, 43	1184.0	4	4	0	3	2@(4)x1 32@(39)x1 43@(2368)x1
6000	835-G-A49	(餘料)43	1165.0	2	2	0	1	43@(30)x1
6000	835-G-A52	44	1140.0	1	1	1	0	44@(4836)x1
6000	835-G-A46	(餘料)31, 44	1131.5	2	2	0	2	31@(7.5)x1 44@(3700.5)x1
6000	835-G-A48	(餘料)1	998.0	1	1	0	1	1@(90)x1
6000	835-G-A17, 835-G-A5, 835-G-A64	(餘料)27-30, 44-45	967.0	14	10	0	6	27@(11)x1 28@(139)x1 29@(146)x1 30@(162)x1 44@(787.5)x1 45@(154)x1
6000	835-G-A5, 835-G-A64	45-46	967.0		4	2	0	45@(3067)x1 46@(5009)x1
6000	835-G-A26	(餘料)46	944.0	1	1	0	1	46@(4061)x1
6000	835-G-A67, 835-G-A9	(餘料)46, 46	917.8	6	4	0	2	46@(2217.4)x1 46@(373.8)x1
6000	835-G-A9	47	917.8		2	1	0	47@(4136.4)x1
6000	835-G-A60	(餘料)47	912.5	3	3	0	1	47@(1386.9)x1
6000	835-G-A59	(餘料)47	906.0	1	1	0	1	47@(476.9)x1
6000	835-G-A15	(餘料)42	837.0	3	1	0	1	42@(48)x1
6000	835-G-A15	48	837.0		2	1	0	48@(4298)x1
6000	835-G-A14	(餘料)48	817.0	3	3	0	1	48@(1835)x1
6000	835-G-A34	(餘料)44	778.0	1	1	0	1	44@(5.5)x1
6000	835-G-A23	(餘料)20-21	578.5	2	2	0	2	20@(35)x1 21@(45)x1

24




鋁材開料清單 X85389

工程號碼: J-835, 工程名稱: 將軍澳天晉平臺  
 開料長度: 6000, 總長料支數: 48, 總開料支數: 197  
 鋸片厚度(mm): 4, 料頭尾總切除(mm): 20, 浪費率(%): 1.59

鋁料 長度	窗號	編號(用料狀況)	實用長度(長料開數)	需要 支數	開料 支數	長料 支數	餘料 支數	編號(剩餘長度)
6000	835-G-A10	(餘料)22-24	573.0	3	3	0	3	22@(71.5)x1 23@(151.5)x1 24@(156)x1
6000	835-G-A12	(餘料)18-19, 25	502.5	3	3	0	3	18@(34.5)x1 19@(66)x1 25@(236.5)x1
6000	835-G-A57	(餘料)26, 41, 48	490.0	3	3	0	3	26@(254)x1 41@(22)x1 48@(1341)x1
6000	835-G-A50	(餘料)40, 47-48	440.0	4	4	0	3	40@(13)x1 47@(32.9)x1 48@(453)x1
6000	835-G-A22	(餘料)14-15	348.5	2	2	0	2	14-15@(43)x2
6000	835-G-A38	(餘料)11-13	220.0	3	3	0	3	11-12@(74)x2 13@(76)x1

制表者: \_\_\_\_\_

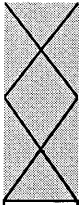

美特鋁質有限公司  
MIDI ALUMINIUM FABRICATOR LTD

28

工程號碼: J-835, 工程名稱: 將軍澳天晉平臺

開料長度: 6000, 總長料支數: 4, 總開料支數: 630

鋸片厚度(mm): 4, 料頭尾總切除(mm): 20, 浪費率(%): 10.42

鋁材開料清單 X84965

鋁料 長度	窗號	編號(用料狀況)	實用長度(長料開數)	需要 支數	開料 支數	長料 支數	餘料 支數	編號(剩餘長度)
6000	835-G-JZ01	1-4	30.0	630	630	4	0	1-3@(30)x3 4@(2410)x1