



工程指示 / 要求簡箋(E.I.)

工程指示編號：EI 7291/17 修改版次：

工程編號：J875

工程名稱：TKO GGD 平台

工程項目：~~金棚格~~ — 確認地盤用物料

如 2 圖紙 (TYP 5.6.18)

收件人：陳劍

發件人：Eddie

日期：2017.7.18

要求提供 / 確認 事項：

- | | | |
|--|-------------------------------------|-------------------------------|
| <input type="checkbox"/> 初步鋁料 B.M. | <input type="checkbox"/> 加工拆圖，然後生產 | <input type="checkbox"/> 尺寸表 |
| <input type="checkbox"/> 正式鋁料 B.M. | <input type="checkbox"/> 技術上資料 / 指示 | <input type="checkbox"/> 報價 |
| <input type="checkbox"/> 配件 B.M. | <input type="checkbox"/> 樣辦或貨品說明書 | <input type="checkbox"/> 分判合約 |
| <input checked="" type="checkbox"/> 其他：_____ | | |

內容：

請按圖紙及圖紙內之規格製作

請在 2017.7.18 前完成上列要求。

附有關圖紙 / 文件：

1+

202

以上項目為：

- 原合約工程包 原合約工程加 / 減賬 新工程報價

原因：-

分發東莞各部門：

- () 生產技術總監 連附件 () 技術部 連附件 () 生產部 連附件 () 機械設計部 連附件
 () 採購部 連附件 () 生產統籌部 連附件
 () 質檢部 連附件 () 會計部 連附件 () 報關組 連附件 () 其他 _____ 連附件

分發香港各部門：

- () 行政部 連附件 () 會計部 連附件 () 統籌部 連附件 () 工程地盤科文 連附件
 () 採購部 連附件 () QS 部 連附件 () 維修部 連附件 () 其他 _____ 連附件


傳遞編號：


HK 1173/17 (FTP)

發件人簽署：

(Signature)


項目經理簽署：

 美特鋁質 有限公司 MIDI Aluminium Fabricator Ltd.				類別	物料號		
				制圖	吳禕瑜	2017.04.17	圖號 835-G-A1
修改				復核			數量 505
日期				批准			位置

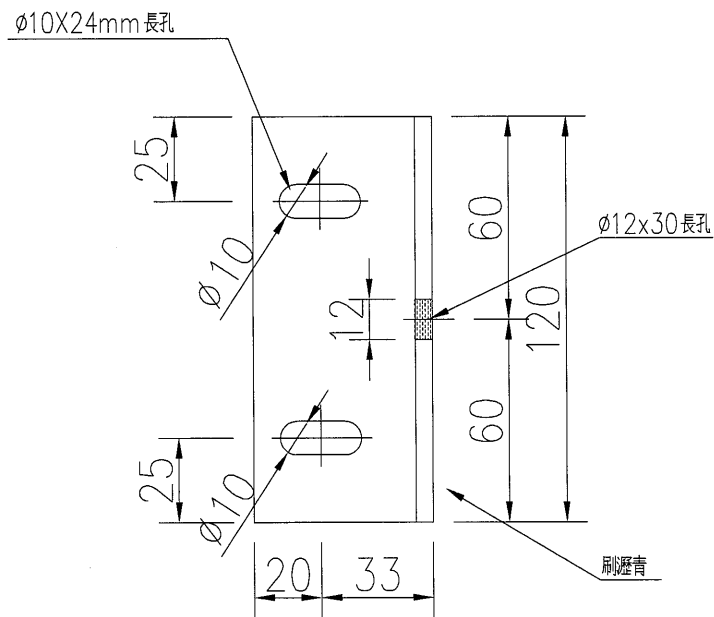

1
5022



本鉛碼

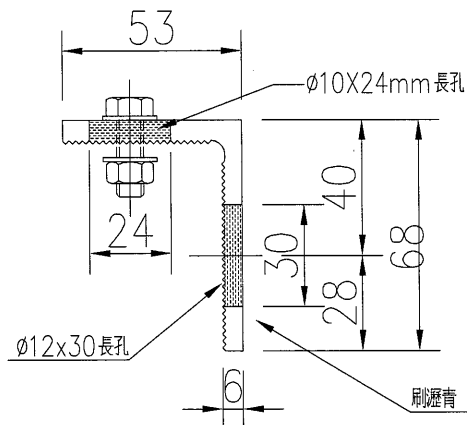


工程號	J-835	地盤	天晉平臺	附件
名稱	鉛碼加工圖		採用	
材料	X85388		地盤	
顏色	PPG UCT26694SC-3 3 Coats Bronze		工廠	

 美特鋁質 有限公司 MIDI Aluminium Fabricator Ltd.				類別	物料號		
修改				制圖	吳禕瑜	2017.04.17	圖號 835-G-A2
日期				復核			數量
				批准			位置


物料編號	長度 (L)	A	B	C	D	數量
835-G-A2	1502	53.5	635	760	53.5	3
835-G-A3	1783.5	305	570	855	53.5	3
835-G-A4	1243.5	215	975	0	53.5	3
835-G-A5	967	53.5	860	0	53.5	6
835-G-A6	1567	53.5	1460	0	53.5	6
835-G-A9	917.8	53.5	760	0	104	3

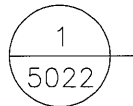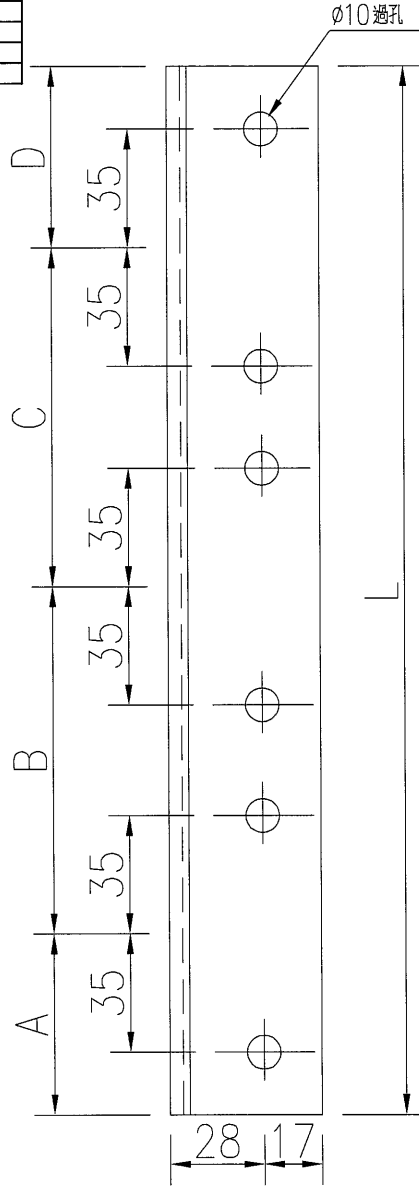



本鋁碼

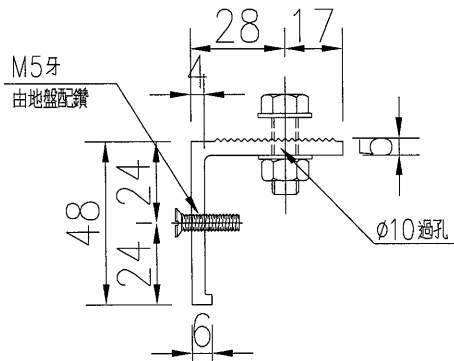

工程號	J-835	地盤	天晉平臺	附件
名稱	鋁碼加工圖		採用	
材料	X85389		地盤	
顏色	PPG UCT26694SC-3 3 Coats Bronze		工廠	



 美特鋁質 有限公司 MIDI Aluminium Fabricator Ltd.				類別		物料斗號	
修改				制圖	吳禕瑜	2017.04.17	圖號 835-G-A7
日期				復核			數量
				批准			位置

物料編號	長度 (L)	A	B	C	D	數量
835-G-A7	2217	53.5	703	704	703	6
835-G-A8	3717	53.5	902	903*2	902	3

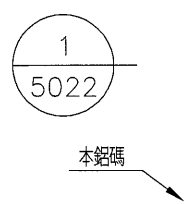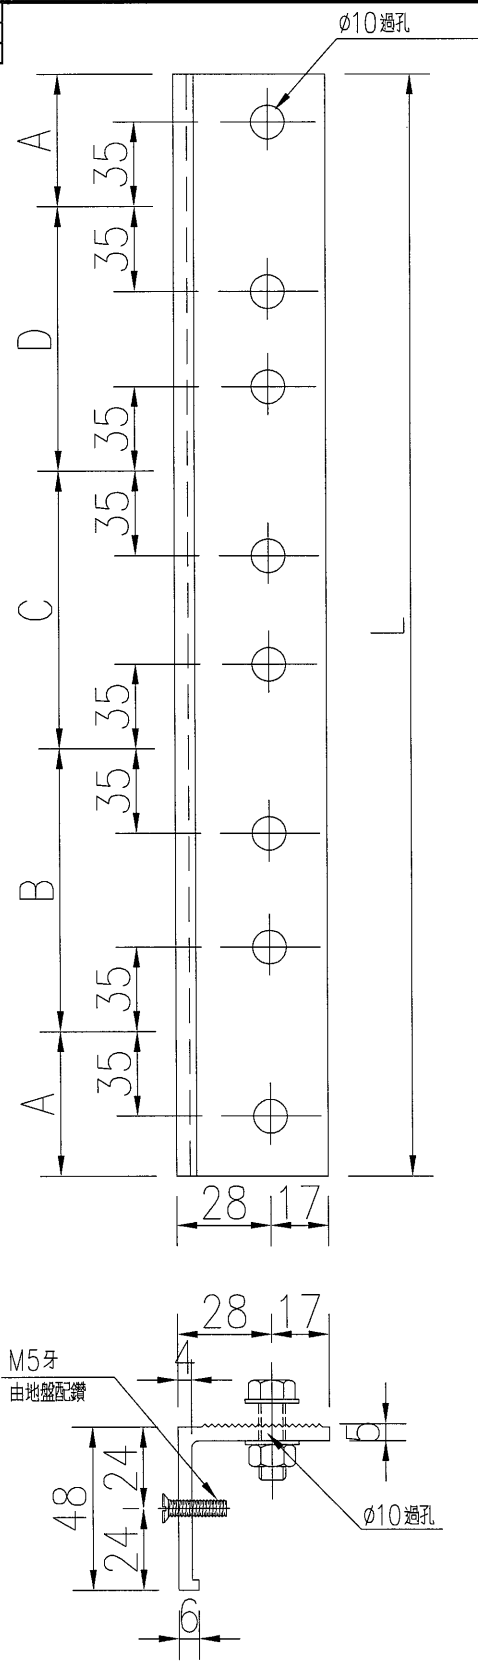


工程號	J-835	地盤	天晉平臺	附件
名稱	鋁碼加工圖		採用	
材料	X85389		地盤	
顏色	PPG UCT26694SC-3 3 Coats Bronze		工廠	


美特鋁質有限公司 MIDI Aluminium Fabricator Ltd.	類別		物料斗號	
	制圖	吳禕瑜	2017.04.17	圖號 835-G-A10
修改				數量
日期				位置

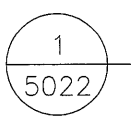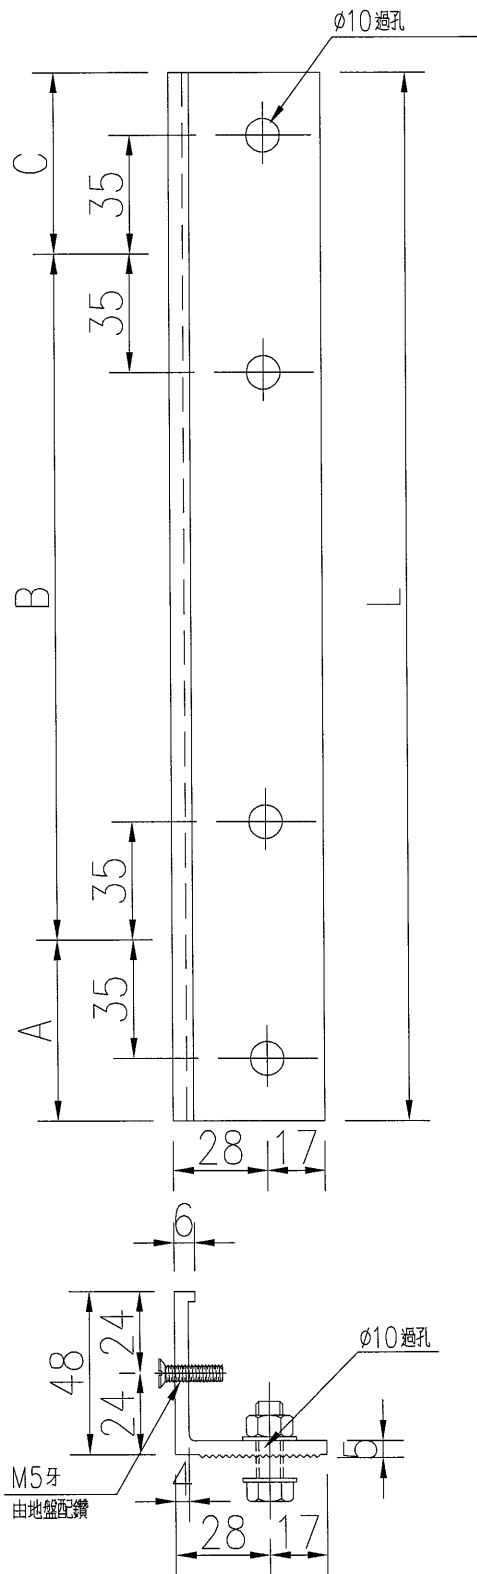

本鋁碼


工程號	J-835	地盤	天晉平臺	附件
名稱	鋁碼加工圖		採用	
材料	X85389		地盤	
顏色	PPG UCT26694SC-3 3 Coats Bronze		工廠	

 美特鋁質 有限公司 MIDI Aluminium Fabricator Ltd.				類別		物料斗號	
				制圖	吳禕瑜	2017.04.17	圖號 835-G-A25
修改				復核			數量
日期				批准			位置

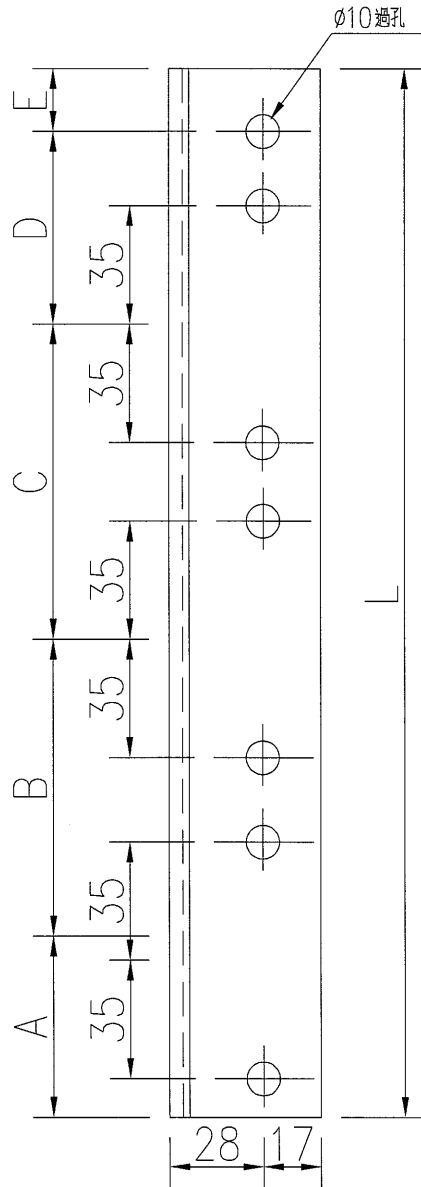


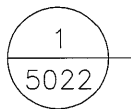
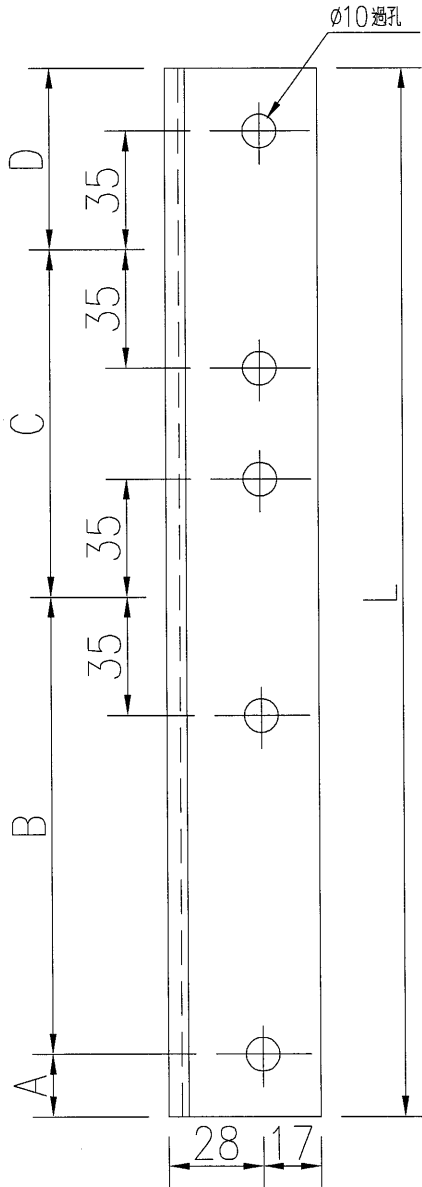
1
5022

本鋁碼

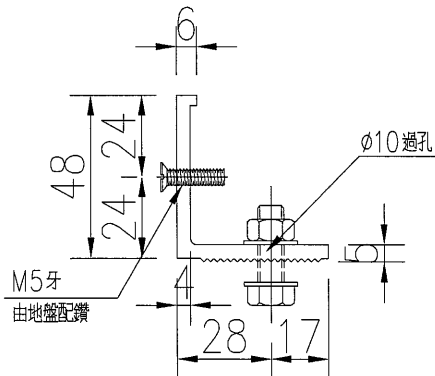


工程號	J-835	地盤	天晉平臺	附 件
名稱	鋁碼加工圖		採用	
材料	X85389		地盤	
顏色	PPG UCT26694SC-3 3 Coats Bronze		工廠	

 美特鋁質 有限公司 MIDI Aluminium Fabricator Ltd.				類別		物料號	
				制圖	吳禕瑜	2017.04.17	圖號 835-G-A26
修改				復核			數量
日期				批准			位置




本鋁碼

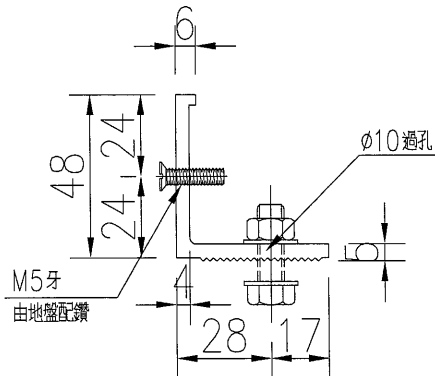


工程號	J-835	地盤	天晉平臺	附件
名稱	鋁碼加工圖		採用	
材料	X85389		地盤	
顏色	PPG UCT26694SC-3 3 Coats Bronze		工廠	

 美特鋁質 有限公司 MIDI Aluminium Fabricator Ltd.				類別	物料號		
				制圖	吳禕瑜	2017.04.17	圖號 835-G-A27
修改				復核			數量
日期				批准			位置

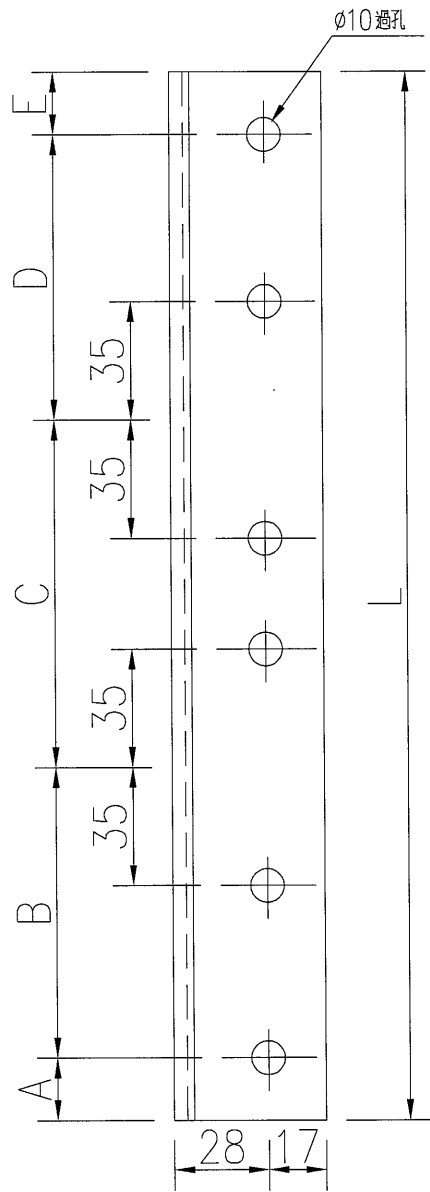



1
5022

本鋁碼

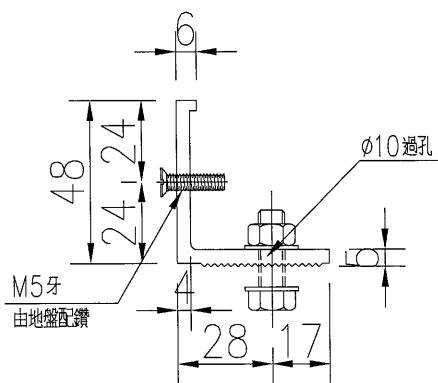

工程號	J-835	地盤	天晉平臺	附 件
名稱	鋁碼加工圖		採用	
材料	X85389		地盤	
顏色	PPG UCT26694SC-3 3 Coats Bronze		工廠	


 美特鋁質 有限公司 MIDI Aluminium Fabricator Ltd.				類別		物料號	
				制圖	吳禕瑜	2017.04.17	圖號 835-G-JZ01
修改				復核			數量 498+50 (後備) =548
日期				批准			位置

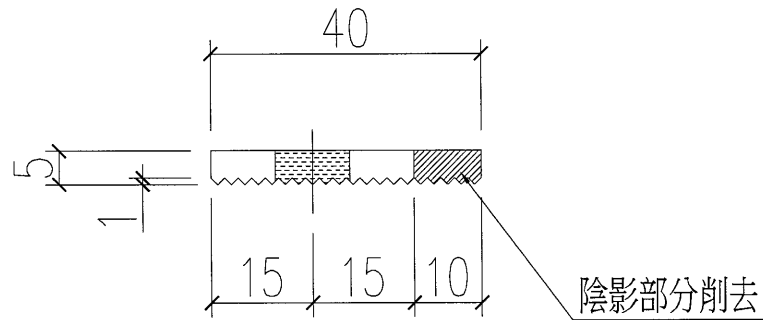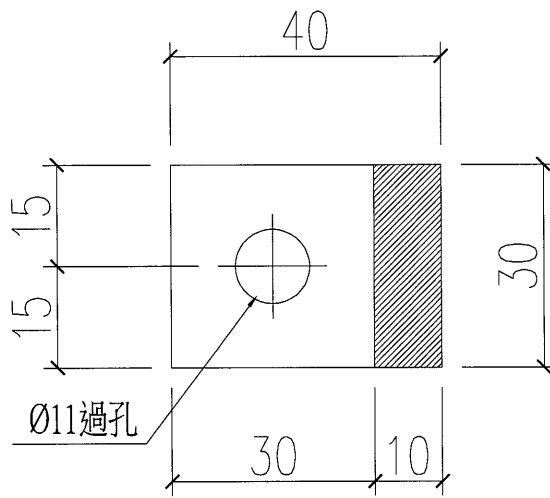


1
5022

本號碼

工程號	J-835	地盤	天晉平臺	附件
名稱	鋁介子加工圖		採用	
材料	X84965		地盤	
顏色	PPG UCT26694SC-3 3 Coats Bronze		工廠	




 美特鋁質 有限公司 MIDI Aluminium Fabricator Ltd.		類別	物料號		
修改		制圖	吳禕瑜	圖號	835-G-TW01
日期		復核		數量	
		批准		位置	

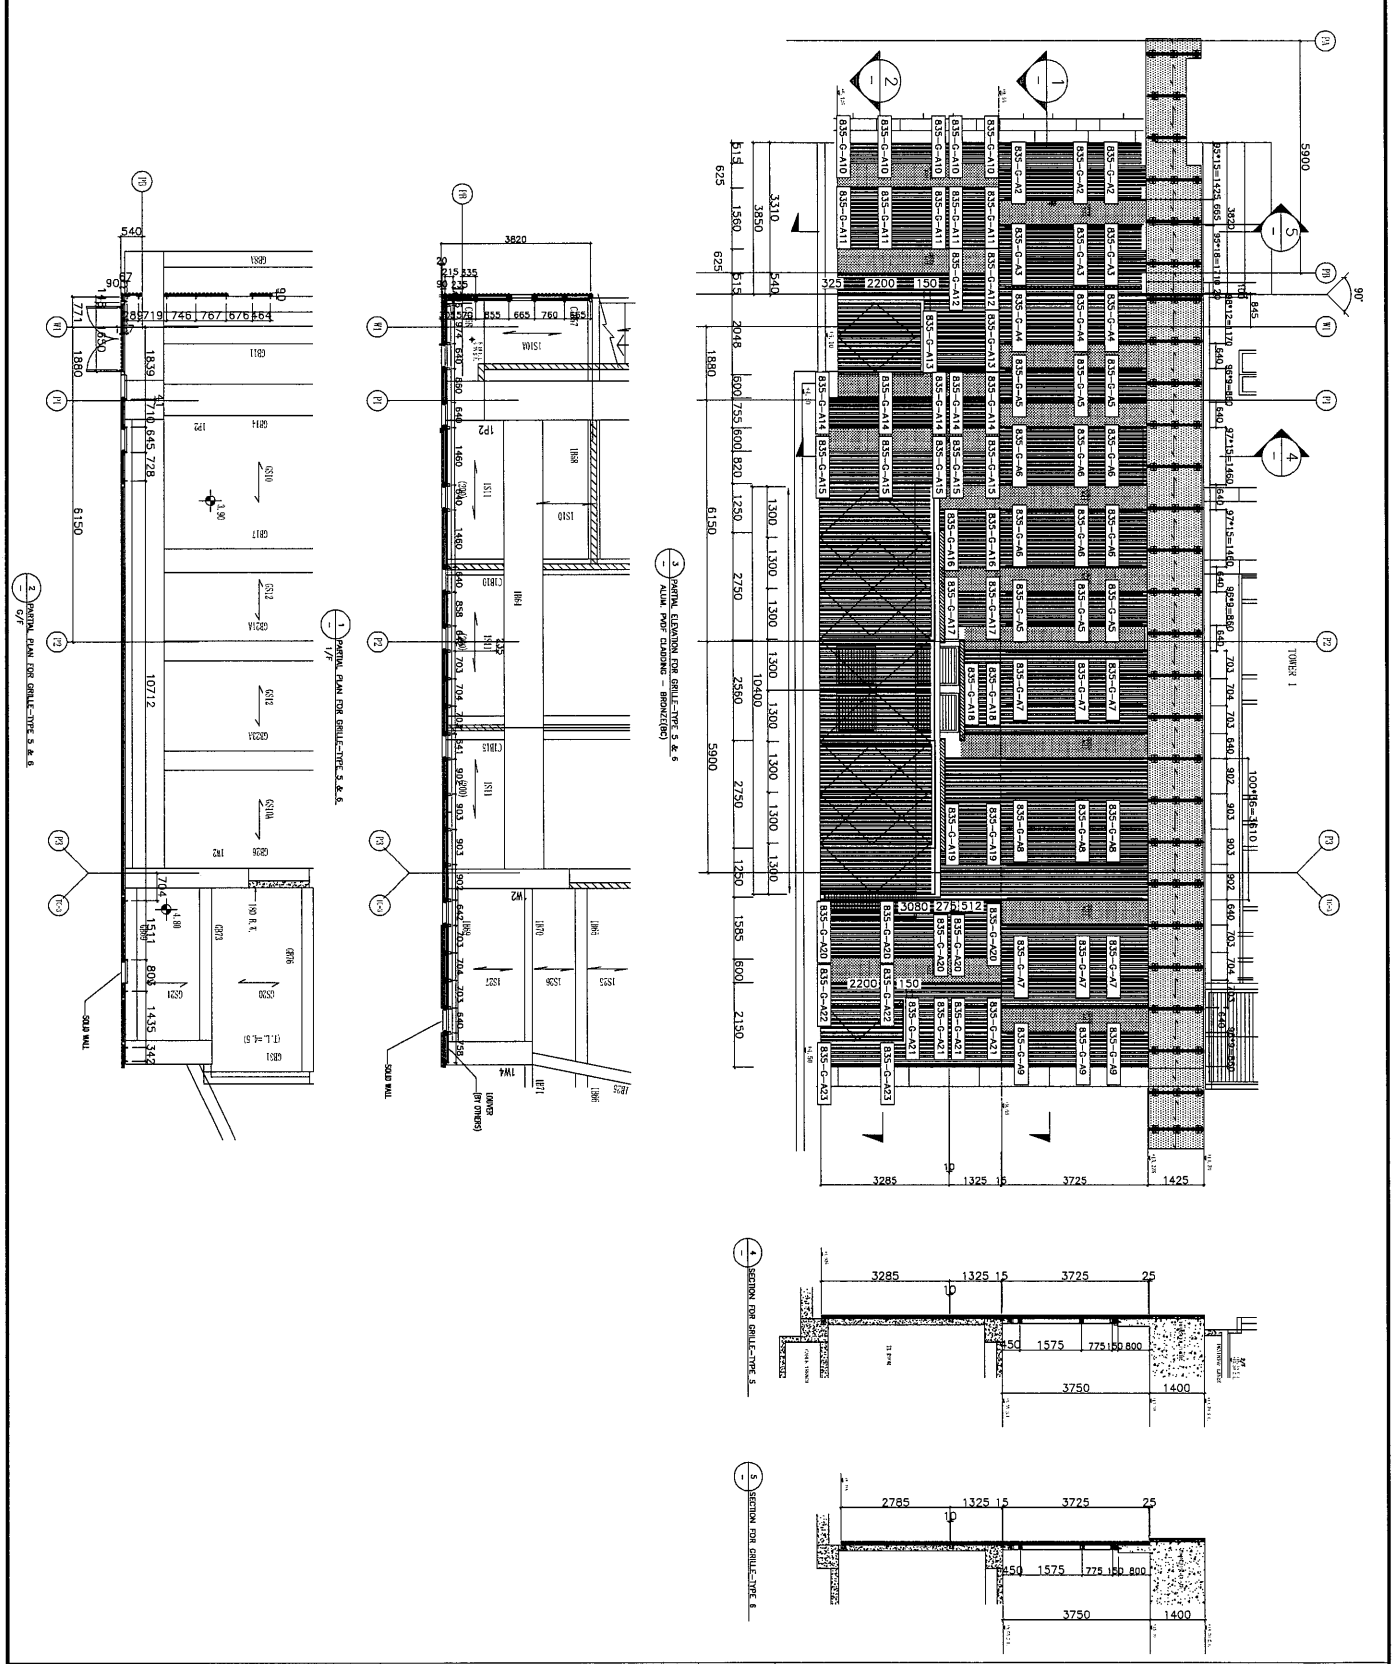


工程號	J-835	地盤	天晉平臺	附件
名稱	位置圖	探	用	
材料		地盤		
顏色		工廠		


 美特鋁質 有限公司 MIDI Aluminium Fabricator Ltd.		類別	物料號		
修改		制圖	吳禕瑜	2017.04.11	圖號
日期		復核			數量
		批准			位置

注：鋁碼 835-G-A1 位置圖

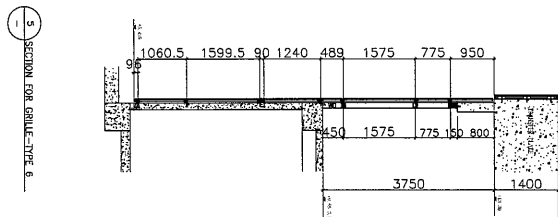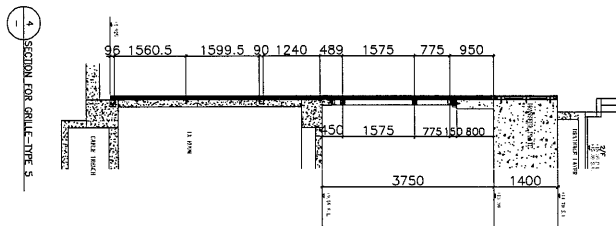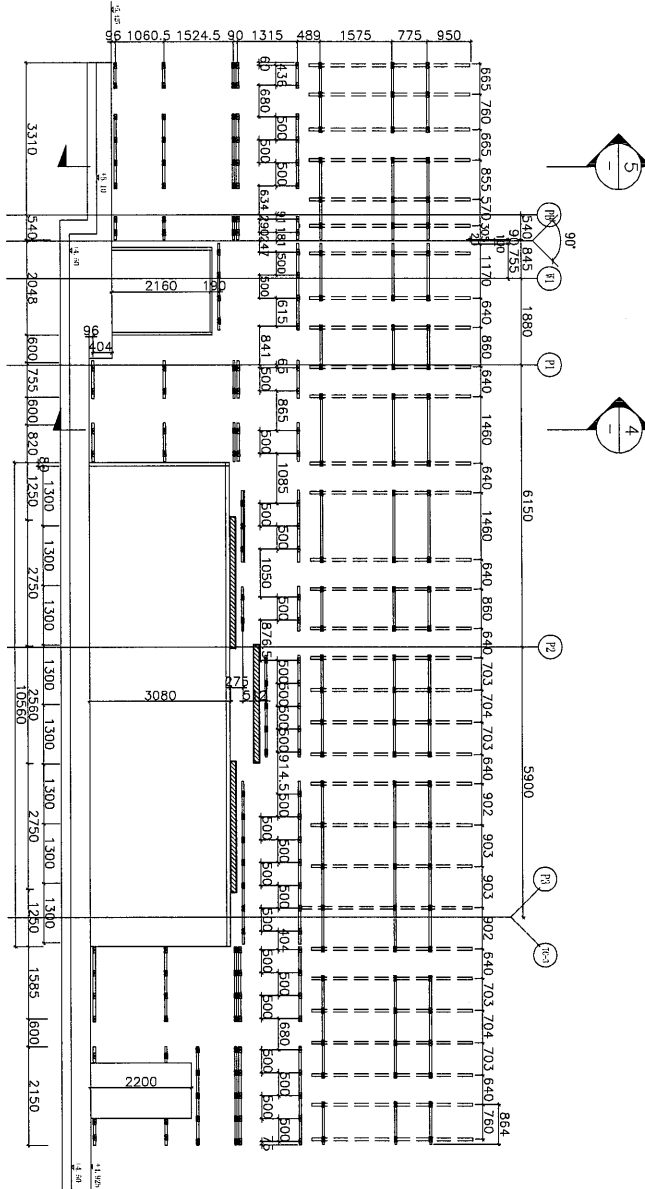


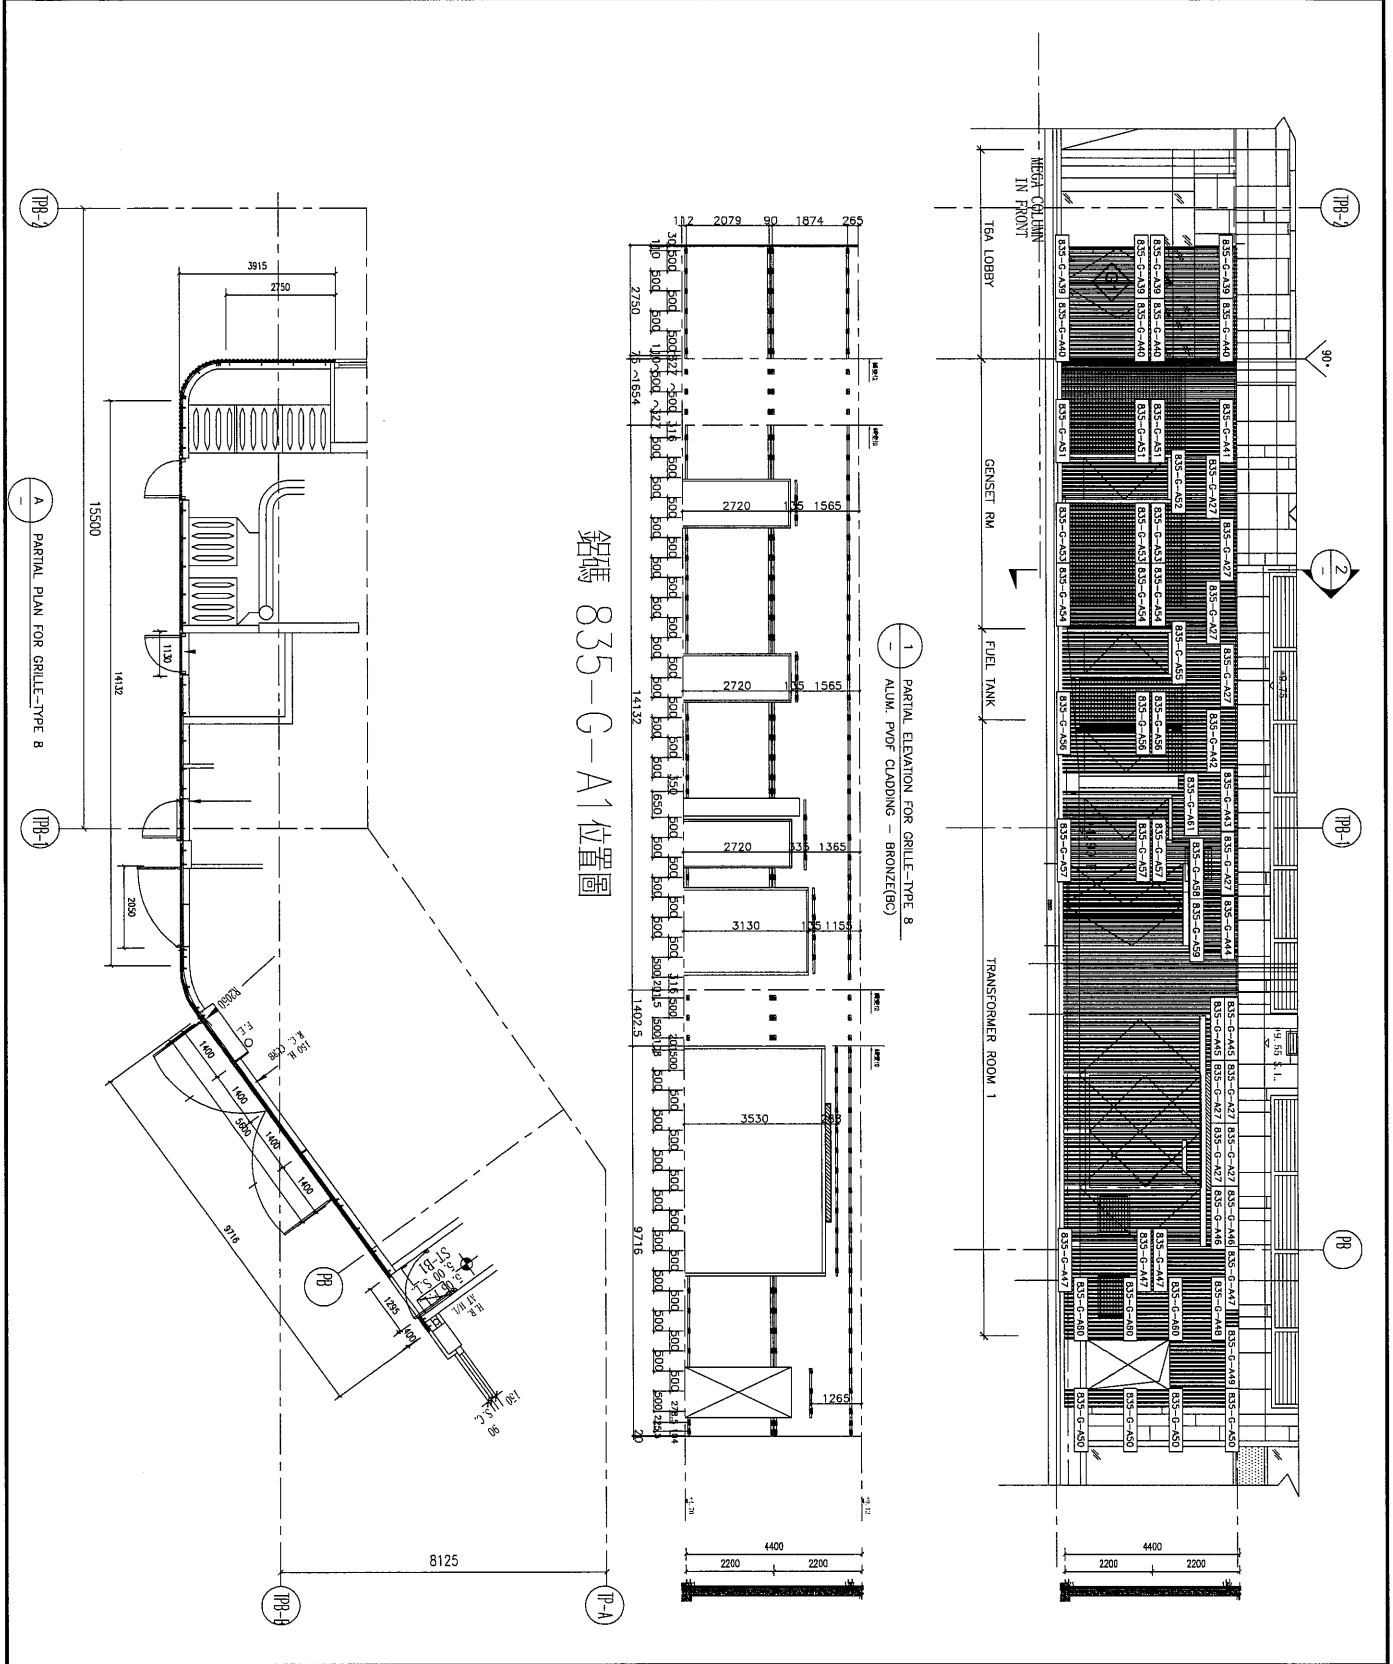
工程號	J-835	地盤	天晉平臺	附件
名稱	位置圖	採用		
材料		地盤		
顏色		工廠		

 美特鋁質 有限公司 MIDI Aluminium Fabricator Ltd.				類別	物料號		
				制圖	吳禕瑜	2017.04.11	圖號 835-G-TW03
修改				復核			數量
日期				批准			位置

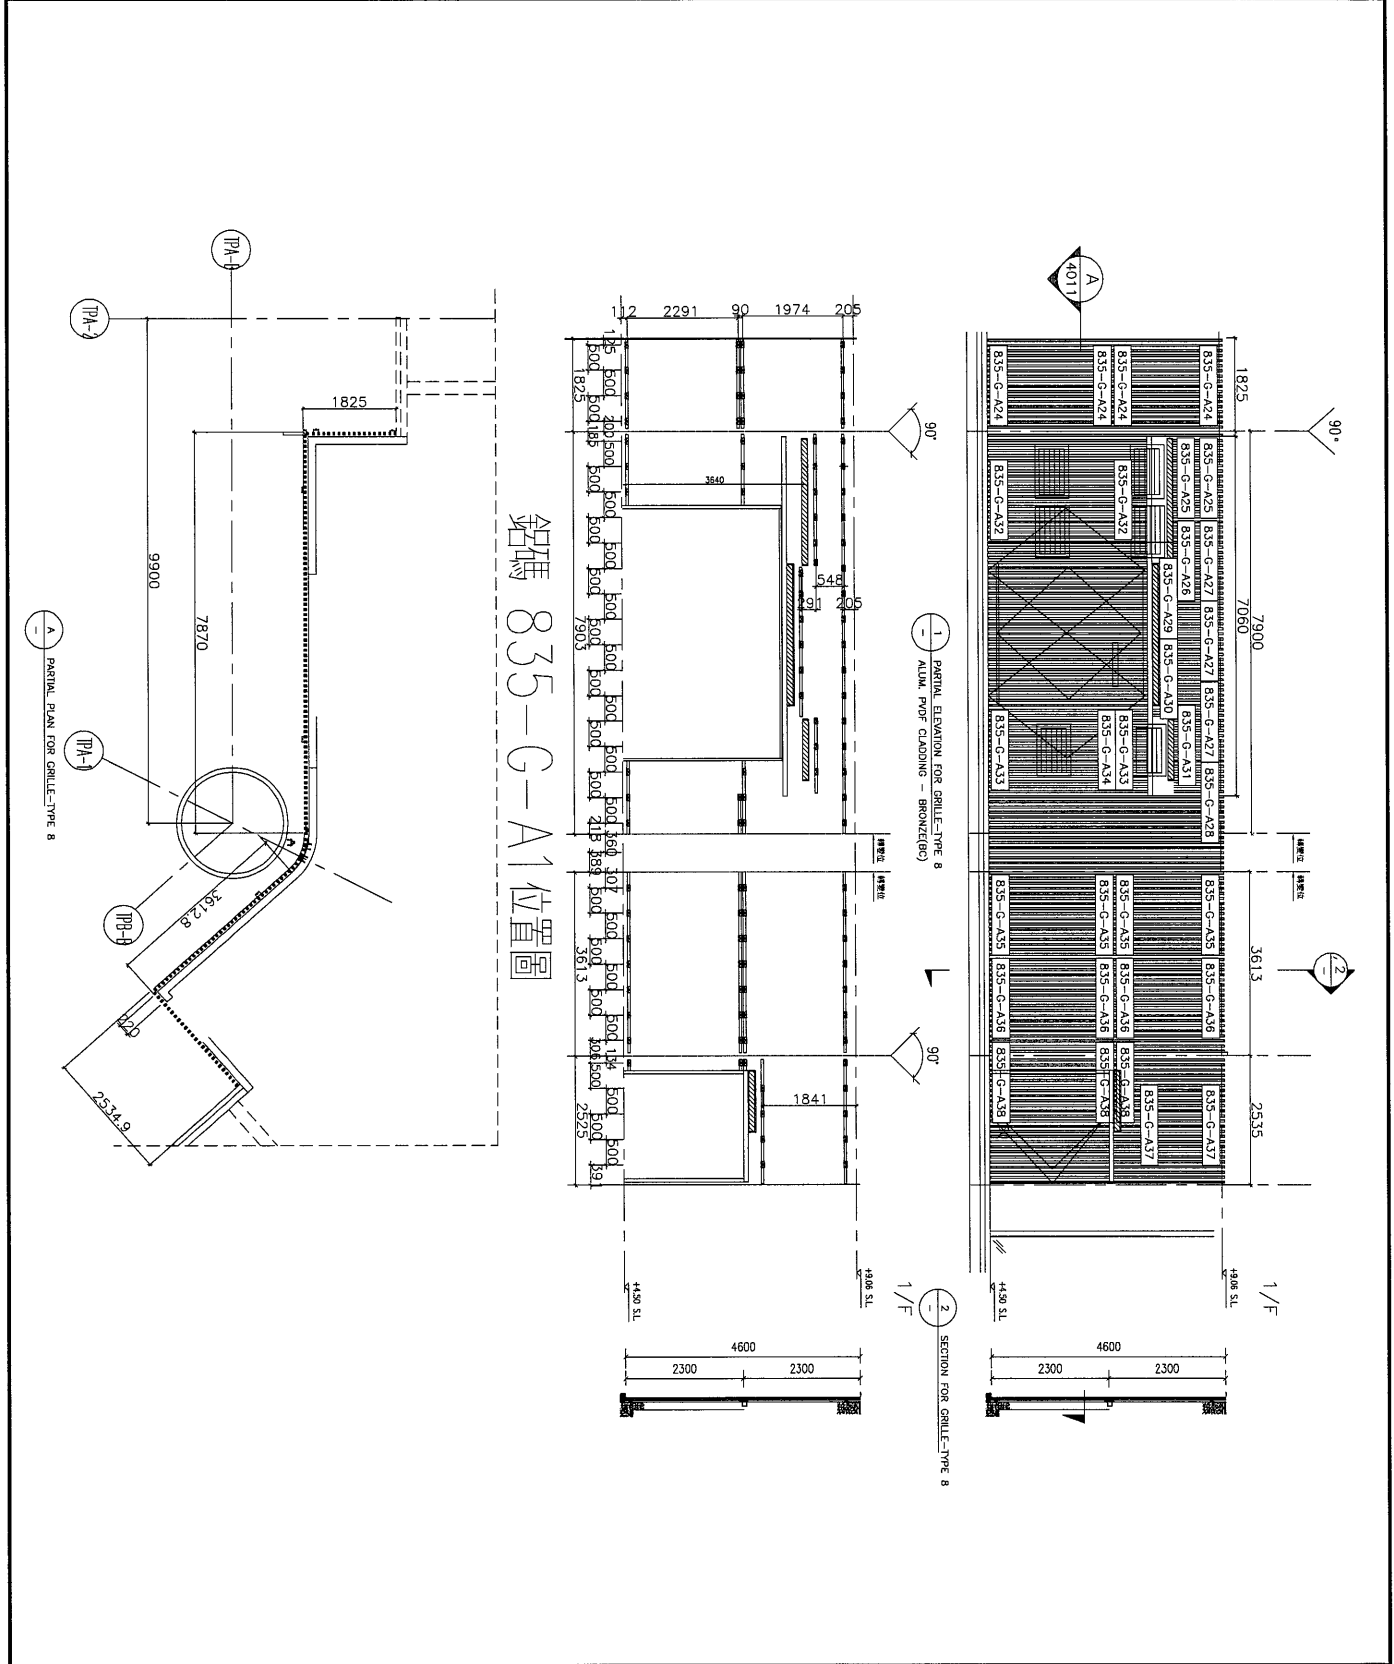

工程號	J-835	地盤	天晉平臺	附件
名稱	位置圖		採用	
材料			地盤	
顏色			工廠	

 美特鋁質 有限公司 MIDI Aluminium Fabricator Ltd.	類別	物料號		圖號	835-G-TW04
	制圖	吳禱瑜	2017.04.11		
修改	復核			數量	
日期	批准			位置	



工程號	J-835	地盤	天晉平臺	附件
名稱	位置圖	採用		
材料		地盤		
顏色		工廠		



鋁材開料總表

工程號碼: J-835 工程名稱: 將軍澳天晉平臺

序號	鋁料編號	名稱	表面處理		開料長度	實用長料總數量		浪費率(%)
			顏色	層厚		支數	長度	
1	X85388	68x53x7x6鋁碼	古銅色		6000	11	66000	4.79
2	X85389	48x45x5x4鋁碼	古銅色		6000	39	234000	2.16
3	X84965	40mm鋁介子	古銅色		6000	4	24000	22.03

使用鋁料BM
EI6024B

送至: _____
 由: _____
 日期: _____
 簡短說明: _____

15

工程號碼: J-835, 工程名稱: 將軍澳天晉平臺
開料長度: 6000, 總長料支數: 11, 總開料支數: 505
鋸片厚度(mm): 4, 料頭尾總切除(mm): 20, 浪費率(%): 4.79


鋁材開料清單 X85388

鋁料 長度	窗號	編號(用料狀況)	實用長度(長料開數)	需要 支數	開料 支數	長料 支數	餘料 支數	編號(剩餘長度)
6000	835-G-A1	1-11	120.0	505	505	11	0	1-10@(28)x10 11@(2880)x1

工程號碼: J-835, 工程名稱: 將軍澳天晉平臺
開料長度: 6000, 總長料支數: 39, 總開料支數: 160
鋸片厚度(mm): 4, 料頭尾總切除(mm): 20, 浪費率(%): 2.16

鋁材開料清單 X85389

鋁料 長度	窗號	編號(用料狀況)	實用長度(長料開數)	需要 支數	開料 支數	長料 支數	餘料 支數	編號(剩餘長度)
6000	835-G-A8	1-3	3717.0	3	3	3	0	1-3@(2259)x3
6000	835-G-A19	4-5	3548.5	2	2	2	0	4-5@(2427.5)x2
6000	835-G-A37	6	2440.0	2	2	1	0	6@(1092)x1
6000	835-G-A56	(餘料)4-5	2390.0	3	2	0	2	4-5@(33.5)x2
6000	835-G-A56	7	2390.0		1	1	0	7@(3586)x1
6000	835-G-A18, 835-G-A7	(餘料)1-3, 7	2217.0	8	4	0	4	1-3@(38)x3 7@(1365)x1
6000	835-G-A7	8-9	2217.0		4	2	0	8-9@(1538)x2
6000	835-G-A21	10-11	2150.0	4	4	2	0	10-11@(1672)x2
6000	835-G-A13	12	1889.0	2	2	1	0	12@(2194)x1
6000	835-G-A41	(餘料)12	1815.0	1	1	0	1	12@(375)x1
6000	835-G-A35	13-14	1806.0	4	4	2	0	13@(550)x1 14@(4170)x1
6000	835-G-A3	(餘料)14	1783.5	3	2	0	1	14@(595)x1
6000	835-G-A3	15	1783.5		1	1	0	15@(4192.5)x1
6000	835-G-A53	(餘料)15	1746.5	3	2	0	1	15@(691.5)x1
6000	835-G-A53	16	1746.5		1	1	0	16@(4229.5)x1
6000	835-G-A24	(餘料)16	1745.0	4	2	0	1	16@(731.5)x1
6000	835-G-A24	17	1745.0		2	1	0	17@(2482)x1
6000	835-G-A36	(餘料)17	1740.0	5	1	0	1	17@(738)x1
6000	835-G-A36, 835-G-A61	18-19	1740.0		4	2	0	18@(748)x1 19@(4236)x1
6000	835-G-A28	(餘料)19	1714.0	1	1	0	1	19@(2518)x1
6000	835-G-A43	(餘料)10	1648.0	1	1	0	1	10@(20)x1
6000	835-G-A25	(餘料)11, 19	1624.0	2	2	0	2	11@(44)x1 19@(890)x1
6000	835-G-A20	(餘料)21	1617.0	10	1	0	1	21@(1117)x1
6000	835-G-A11, 835-G-A20	20-23	1617.0		9	4	0	20@(1117)x1 21@(2738)x1 22@(1117)x1 23@(4359)x1
6000	835-G-A39	(餘料)23	1609.0	4	2	0	1	23@(1133)x1
6000	835-G-A39	24	1609.0		2	1	0	24@(2754)x1
6000	835-G-A45	(餘料)24	1607.0	2	1	0	1	24@(1143)x1
6000	835-G-A45	25	1607.0		1	1	0	25@(4369)x1
6000	835-G-A16	(餘料)25	1567.0	8	2	0	1	25@(1227)x1
6000	835-G-A6	26-27	1567.0		6	2	0	26-27@(1267)x2
6000	835-G-A29	(餘料)8	1524.0	1	1	0	1	8@(10)x1
6000	835-G-A2	(餘料)9	1502.0	3	1	0	1	9@(32)x1
6000	835-G-A2	28	1502.0		2	1	0	28@(2968)x1
6000	835-G-A27	(餘料)28	1498.0	3	1	0	1	28@(1466)x1
6000	835-G-A27	29	1498.0		2	1	0	29@(2976)x1
6000	835-G-A31	(餘料)29	1475.0	1	1	0	1	29@(1497)x1
6000	835-G-A33	(餘料)28-29	1436.5	2	2	0	2	28@(25.5)x1 29@(56.5)x1
6000	835-G-A30	30	1414.0	1	1	1	0	30@(4562)x1
6000	835-G-A44, 835-G-A54	(餘料)30, 30	1406.0	4	3	0	2	30@(3152)x1 30@(332)x1
6000	835-G-A54	31	1406.0		1	1	0	31@(4570)x1
6000	835-G-A32	(餘料)31	1388.0	2	2	0	1	31@(1786)x1
6000	835-G-A47	(餘料)31	1365.5	4	1	0	1	31@(416.5)x1
6000	835-G-A47	32	1365.5		3	1	0	32@(1871.5)x1

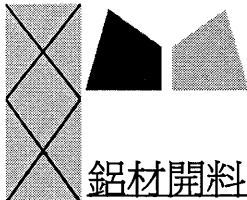


9

工程號碼: J-835, 工程名稱: 將軍澳天晉平臺
開料長度: 6000, 總長料支數: 39, 總開料支數: 160
鋸片厚度(mm): 4, 料頭尾總切除(mm): 20, 浪費率(%): 2.16

鋁材開料清單 X85389

鋁料 長度	窗號	編號(用料狀況)	實用長度(長料開數)	需要 支數	開料 支數	長料 支數	餘料 支數	編號(剩餘長度)
6000	835-G-A51	(餘料)7, 32	1358.5	3	2	0	2	7@(2.5)x1 32@(509)x1
6000	835-G-A51	33	1358.5		1	1	0	33@(4617.5)x1
6000	835-G-A42	(餘料)33	1348.0	1	1	0	1	33@(3265.5)x1
6000	835-G-A4	(餘料)26-27, 33	1243.5	3	3	0	3	26-27@(19.5)x2 33@(2018)x1
6000	835-G-A55	(餘料)33	1240.0	1	1	0	1	33@(774)x1
6000	835-G-A58	34	1232.0	1	1	1	0	34@(4744)x1
6000	835-G-A40	(餘料)25, 34	1184.0	4	4	0	2	25@(39)x1 34@(1180)x1
6000	835-G-A49	(餘料)34	1165.0	2	1	0	1	34@(11)x1
6000	835-G-A49	35	1165.0		1	1	0	35@(4811)x1
6000	835-G-A52	(餘料)35	1140.0	1	1	0	1	35@(3667)x1
6000	835-G-A46	(餘料)24, 35	1131.5	2	2	0	2	24@(7.5)x1 35@(2531.5)x1
6000	835-G-A48	(餘料)6	998.0	1	1	0	1	6@(90)x1
6000	835-G-A17, 835-G-A5	(餘料)20-23, 35	967.0	8	6	0	5	20-22@(146)x3 23@(162)x1 35@(589.5)x1
6000	835-G-A5	36	967.0		2	1	0	36@(4038)x1
6000	835-G-A26	(餘料)36	944.0	1	1	0	1	36@(3090)x1
6000	835-G-A9	(餘料)36	917.8	3	3	0	1	36@(324.6)x1
6000	835-G-A60	37	912.5	3	3	1	0	37@(3230.5)x1
6000	835-G-A59	(餘料)37	906.0	1	1	0	1	37@(2320.5)x1
6000	835-G-A15	(餘料)19, 37	837.0	5	3	0	2	19@(49)x1 37@(638.5)x1
6000	835-G-A15	38	837.0		2	1	0	38@(4298)x1
6000	835-G-A14	(餘料)38	817.0	5	5	0	1	38@(193)x1
6000	835-G-A34	39	778.0	1	1	1	0	39@(5198)x1
6000	835-G-A23	(餘料)14-15	578.5	2	2	0	2	14@(12.5)x1 15@(109)x1
6000	835-G-A10	(餘料)13, 16-18, 33	543.0	5	5	0	5	13@(3)x1 16@(184.5)x1 17@(191)x1 18@(201)x1 33@(227)x1
6000	835-G-A12	(餘料)32, 35	502.5	2	2	0	2	32@(2.5)x1 35@(83)x1
6000	835-G-A57	(餘料)37, 39	490.0	3	3	0	2	37@(144.5)x1 39@(4210)x1
6000	835-G-A50	(餘料)39	440.0	4	4	0	1	39@(2434)x1
6000	835-G-A22	(餘料)12, 31	348.5	2	2	0	2	12@(22.5)x1 31@(64)x1
6000	835-G-A38	(餘料)30, 33, 36	220.0	3	3	0	3	30@(108)x1 33@(3)x1 36@(100.6)x1

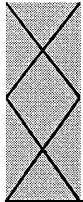

美特鋁質有限公司
MIDI ALUMINIUM FABRICATOR LTD

18

工程號碼: J-835, 工程名稱: 將軍澳天晉平臺
開料長度: 6000, 總長料支數: 4, 總開料支數: 548
鋸片厚度(mm): 4, 料頭尾總切除(mm): 20, 浪費率(%): 22.03

鋁材開料清單 X84965

鋁料 長度	窗號	編號(用料狀況)	實用長度(長料開數)	需要 支數	開料 支數	長料 支數	餘料 支數	編號(剩餘長度)
6000	835-G-JZ01	1-4	30.0	548	548	4	0	1-3@(30)x3 4@(5198)x1

J-835工程单元式幕墙 铝栅格派窗表

19

序號	出貨編號	位置	鋁板厚度	顏色	長度	寬度	面積	數量	总面积	G/F	1/F	2/F
1	835-G-A2	835-TW01		UCT26694SC-3	1502		0.000	3	0.000		3	
2	835-G-A3	835-TW01		UCT26694SC-3	1783.5		0.000	3	0.000		3	
3	835-G-A4	835-TW01		UCT26694SC-3	1243.5		0.000	3	0.000		3	
4	835-G-A5	835-TW01		UCT26694SC-3	967		0.000	6	0.000		6	
5	835-G-A6	835-TW01		UCT26694SC-3	1567		0.000	6	0.000		6	
6	835-G-A7	835-TW01		UCT26694SC-3	2217		0.000	6	0.000		6	
7	835-G-A8	835-TW01		UCT26694SC-3	3717		0.000	3	0.000		3	
8	835-G-A9	835-TW01		UCT26694SC-3	917.8		0.000	3	0.000		3	
9	835-G-A10	835-TW01		UCT26694SC-3	543		0.000	5	0.000	5		
10	835-G-A11	835-TW01		UCT26694SC-3	1617		0.000	5	0.000	5		
11	835-G-A12	835-TW01		UCT26694SC-3	502.5		0.000	2	0.000	2		
12	835-G-A13	835-TW01		UCT26694SC-3	1889		0.000	2	0.000	2		
13	835-G-A14	835-TW01		UCT26694SC-3	817		0.000	5	0.000	5		
14	835-G-A15	835-TW01		UCT26694SC-3	837		0.000	5	0.000	5		
15	835-G-A16	835-TW01		UCT26694SC-3	1567		0.000	2	0.000	2		
16	835-G-A17	835-TW01		UCT26694SC-3	967		0.000	2	0.000	2		
17	835-G-A18	835-TW01		UCT26694SC-3	2217		0.000	2	0.000	2		
18	835-G-A19	835-TW01		UCT26694SC-3	3548.5		0.000	2	0.000	2		
19	835-G-A20	835-TW01		UCT26694SC-3	1617		0.000	5	0.000	5		
20	835-G-A21	835-TW01		UCT26694SC-3	2150		0.000	4	0.000	4		
21	835-G-A22	835-TW01		UCT26694SC-3	348.5		0.000	2	0.000	2		
22	835-G-A23	835-TW01		UCT26694SC-3	578.5		0.000	2	0.000	2		
23	835-G-A1	835-TW02		UCT26694SC-3	120		0.000	217	0.000	124	93	
24	835-G-A24	835-TW03		UCT26694SC-3	1745		0.000	4	0.000	4		
25	835-G-A25	835-TW03		UCT26694SC-3	1624		0.000	2	0.000	2		
26	835-G-A26	835-TW03		UCT26694SC-3	944		0.000	1	0.000	1		
27	835-G-A27	835-TW03		UCT26694SC-3	1498		0.000	3	0.000	3		
28	835-G-A28	835-TW03		UCT26694SC-3	1714		0.000	1	0.000	1		
29	835-G-A29	835-TW03		UCT26694SC-3	1524		0.000	1	0.000	1		
30	835-G-A30	835-TW03		UCT26694SC-3	1414		0.000	1	0.000	1		
31	835-G-A31	835-TW03		UCT26694SC-3	1475		0.000	1	0.000	1		
32	835-G-A32	835-TW03		UCT26694SC-3	1388		0.000	2	0.000	2		
33	835-G-A33	835-TW03		UCT26694SC-3	1436.5		0.000	2	0.000	2		
34	835-G-A34	835-TW03		UCT26694SC-3	778		0.000	1	0.000	1		
35	835-G-A35	835-TW03		UCT26694SC-3	1806		0.000	4	0.000	4		
36	835-G-A36	835-TW03		UCT26694SC-3	1740		0.000	4	0.000	4		
37	835-G-A37	835-TW03		UCT26694SC-3	2440		0.000	2	0.000	2		
38	835-G-A38	835-TW03		UCT26694SC-3	220		0.000	3	0.000	3		
39	835-G-A1	835-TW03		UCT26694SC-3	120		0.000	101	0.000	101		
40	835-G-A39	835-TW04		UCT26694SC-3	1609		0.000	4	0.000	4		
41	835-G-A40	835-TW04		UCT26694SC-3	1184		0.000	4	0.000	4		
42	835-G-A41	835-TW04		UCT26694SC-3	1815		0.000	1	0.000	1		
43	835-G-A42	835-TW04		UCT26694SC-3	1348		0.000	1	0.000	1		
44	835-G-A43	835-TW04		UCT26694SC-3	1648		0.000	1	0.000	1		
45	835-G-A44	835-TW04		UCT26694SC-3	1406		0.000	1	0.000	1		
46	835-G-A45	835-TW04		UCT26694SC-3	1607		0.000	2	0.000	2		
47	835-G-A46	835-TW04		UCT26694SC-3	1131.5		0.000	2	0.000	2		
48	835-G-A47	835-TW04		UCT26694SC-3	1365.5		0.000	4	0.000	4		
49	835-G-A48	835-TW04		UCT26694SC-3	998		0.000	1	0.000	1		
50	835-G-A49	835-TW04		UCT26694SC-3	1165		0.000	2	0.000	2		
51	835-G-A50	835-TW04		UCT26694SC-3	440		0.000	4	0.000	4		
52	835-G-A51	835-TW04		UCT26694SC-3	1358.5		0.000	3	0.000	3		
53	835-G-A52	835-TW04		UCT26694SC-3	1140		0.000	1	0.000	1		

J-835工程单元式幕墙 鋁柵格派窗表

20

序號	出貨編號	位置	鋁板厚度	顏色	長度	寬度	面積	數量	總面積	G/F	1/F	2/F
54	835-G-A53	835-TW04		UCT26694SC-3	1746.5		0.000	3	0.000	3		
55	835-G-A54	835-TW04		UCT26694SC-3	1406		0.000	3	0.000	3		
56	835-G-A55	835-TW04		UCT26694SC-3	1240		0.000	1	0.000	1		
57	835-G-A56	835-TW04		UCT26694SC-3	2390		0.000	3	0.000	3		
58	835-G-A57	835-TW04		UCT26694SC-3	490		0.000	3	0.000	3		
59	835-G-A58	835-TW04		UCT26694SC-3	1232		0.000	1	0.000	1		
60	835-G-A59	835-TW04		UCT26694SC-3	906		0.000	1	0.000	1		
61	835-G-A60	835-TW04		UCT26694SC-3	912.5		0.000	3	0.000	3		
62	835-G-A61	835-TW04		UCT26694SC-3	1740		0.000	1	0.000	1		
63	835-G-A1	835-TW04		UCT26694SC-3	120		0.000	156	0.000	156		
64								634				