

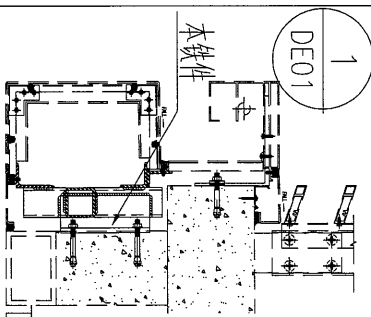


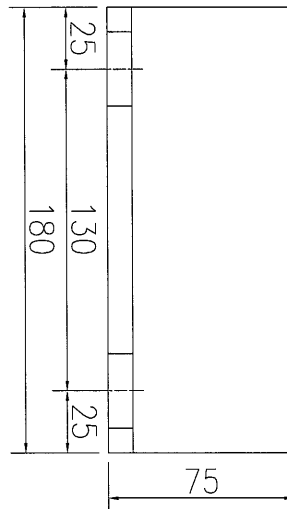

美特鋁質 有限公司
MIDI Aluminium Fabricator Ltd.

工程號 J-835 地盤 天晉平臺

2-Ø11*30 長孔

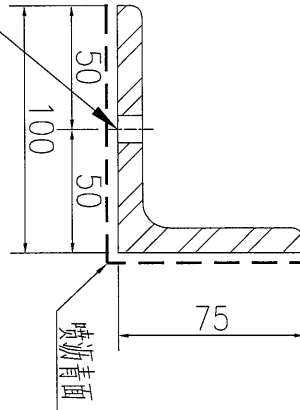


数量	632
备注	

名稱	鐵角加工圖	制圖	吳沛瑜	2017.4.18	修改		
材料	100*75*10mm厚鐵角	復核	王禮秋	2017.4.18	日期		
顏色	熱浸鍍鋅+噴瀝青油	批准			圖號	J835-TJ-x03	


美特鋁質 有限公司
MIDI Aluminium Fabricator Ltd.

工程號 J-835 地盤 天管平臺

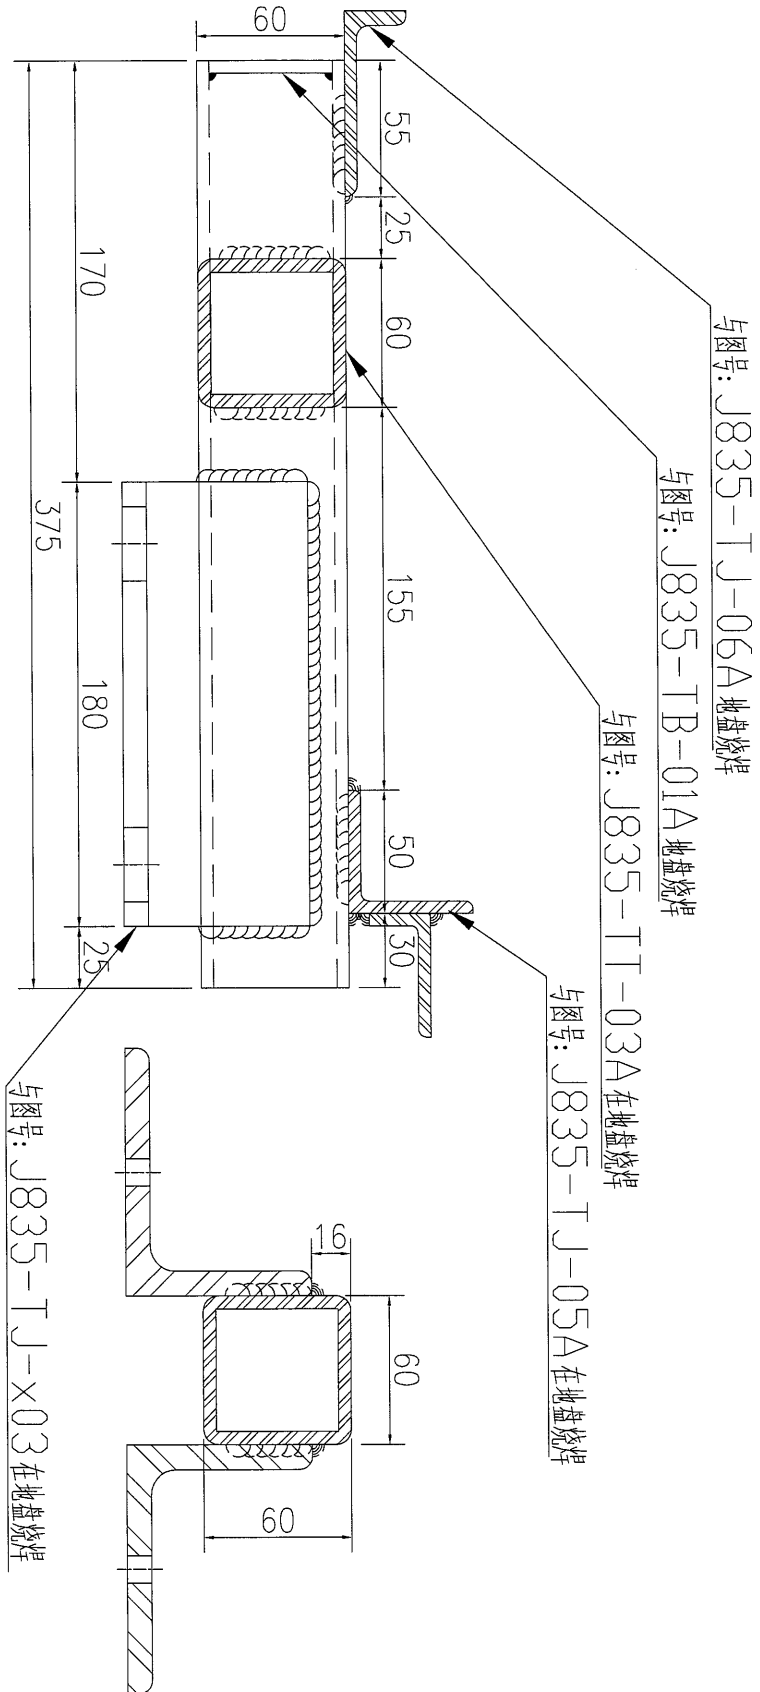

此页不用加2, 只供地盘组参考.


备注: 铁架所有焊缝均为5mm。

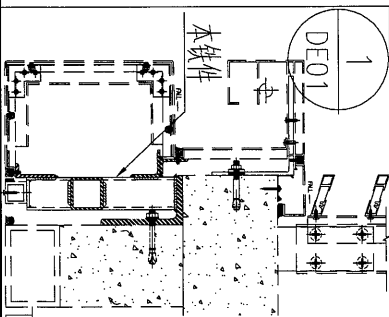

名稱	鐵件組裝圖	制圖	吳禕瑜	2017.4.18	修改		
材料		復核	王礼秋	2017.4.18	日期		
顏色		批准			圖號	J835-TZZ-01	

此圖子圖-02，
吳禮秋地盤組裝參考

备注：铁架所有焊缝均为5mm。



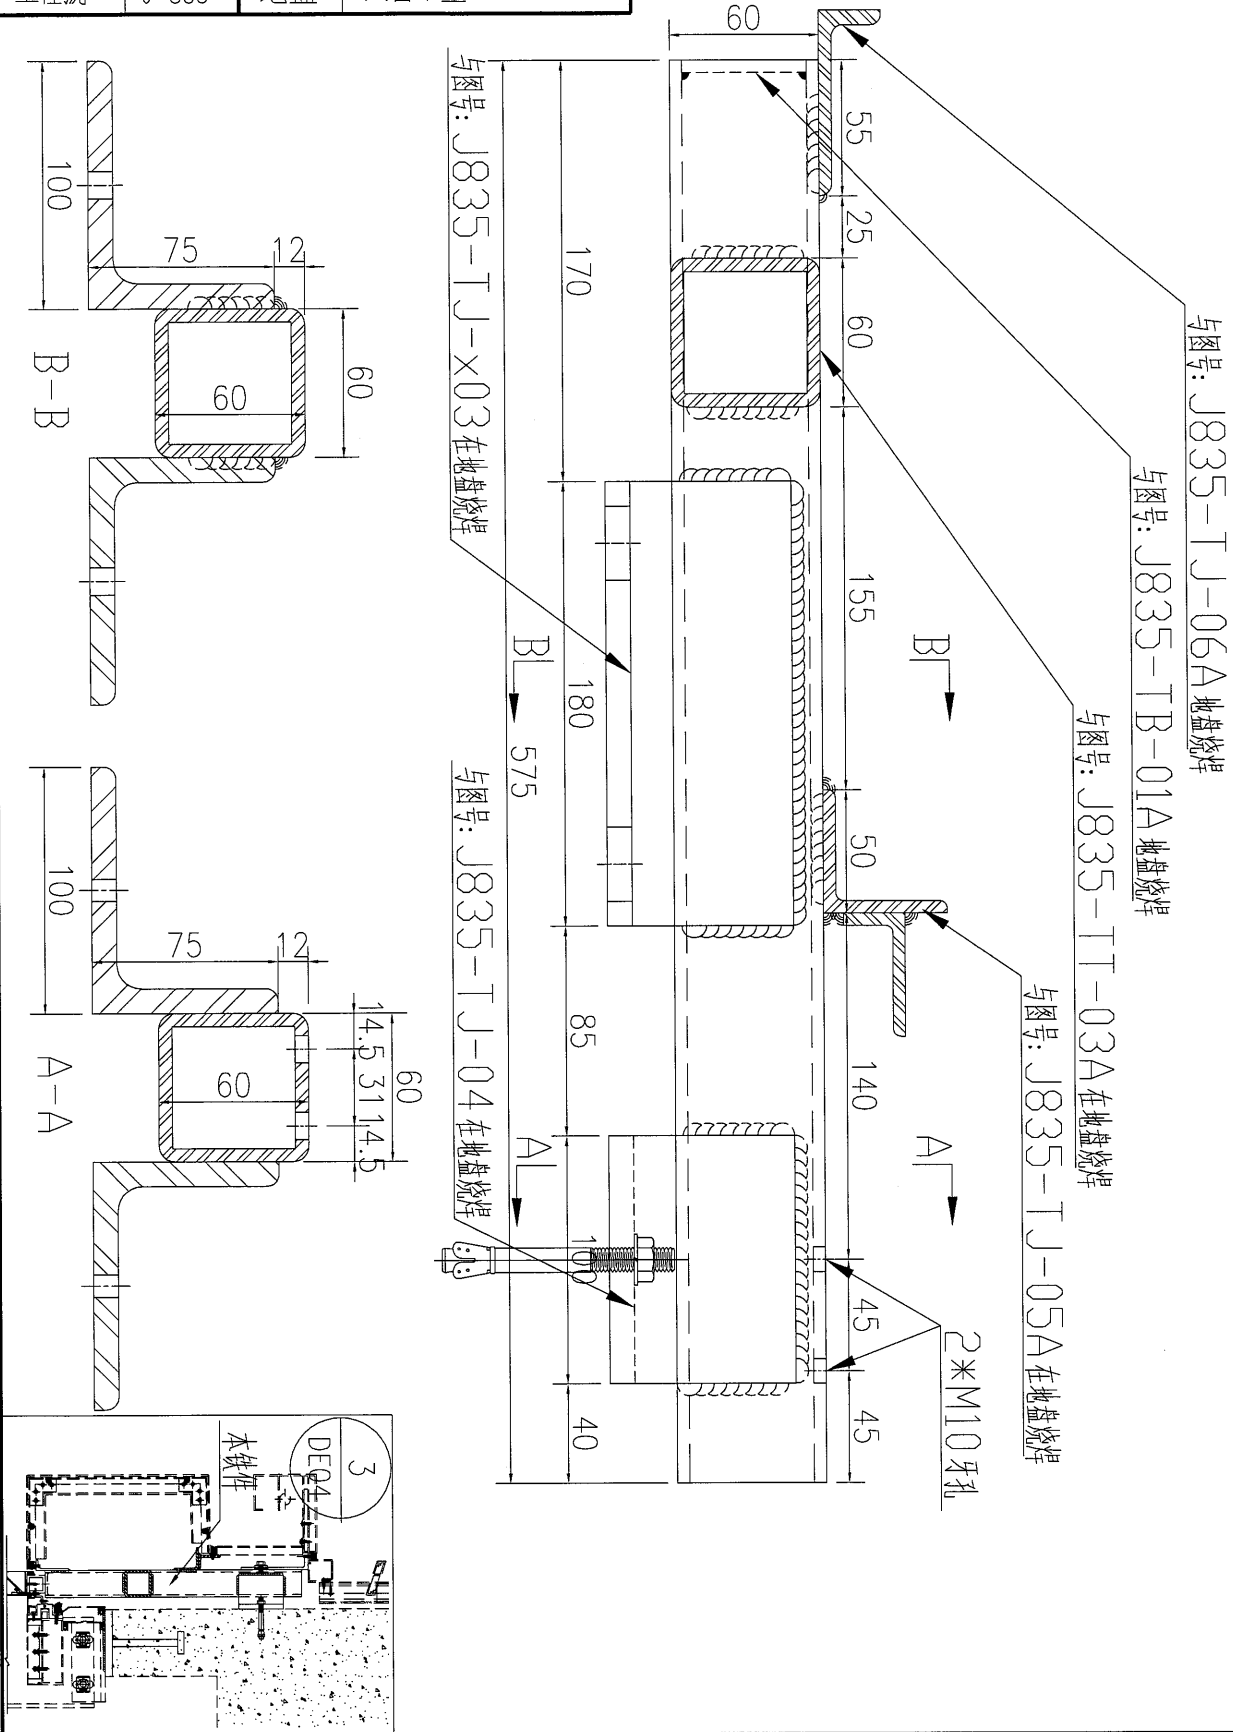


名稱	鐵件組裝圖	制圖	吳祿瑜	2017.4.18	修改		
材料		復核	王禮秋	2017.4.18	日期		
顏色		批准			圖號	J835-TZZ-02	



美特鋁質 有限公司
MIDI Aluminium Fabricator Ltd.

工程號	J-835	地盤	天晉平臺
-----	-------	----	------

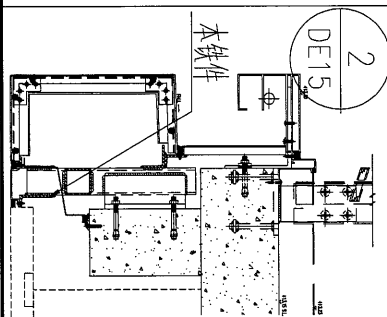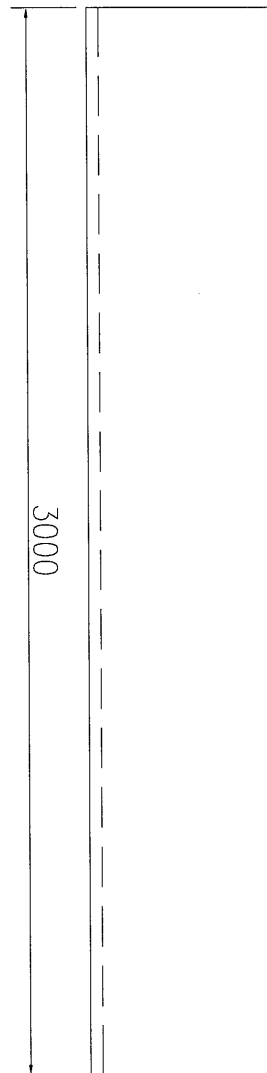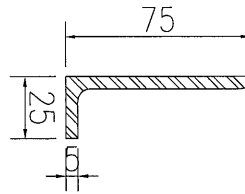

数量	35
备注	

名稱	鐵角加工圖	制圖	吳祎瑜	2017.4.18	修改		
材料	75*25*5mm 鐵角	復核	王礼秋	2017.4.18	日期		
顏色	?浸??	批准			圖號	J835-TJ-XZ01	