



工程指示 / 要求簡箋(E.I.)

工程指示編號：EI 7369/17 修改版次：

工程編號：

J835

工程名稱：

TKO 66D 平台

工程項目：

幕牆

確認鋁料加工圖紙及玻璃組裝圖紙

收件人：

連續

發件人：

Eddie

日期：

2017.4.25

要求提供 / 確認 事項：

() 初步鋁料 B.M.

() 加工拆圖，然後生產

() 尺寸表

() 正式鋁料 B.M.

() 技術上資料 / 指示

() 報價

() 配件 B.M.

() 樣辦或貨品說明書

() 分判合約

(x) 其他：

鋁料加工圖紙

內容：

請提供鋁料加工圖紙及玻璃組裝圖紙

請在 2017.5.15 前完成上列要求。

附有關圖紙 / 文件：

1+

以上項目為：

原合約工程包

原合約工程加 / 減賬

新工程報價

原因：-

分發東莞各部門：

() 生產技術總監 連附件 () 技術部 連附件 () 生產部 連附件 () 機械設計部 連附件

() 採購部 連附件 () 生產統籌部 連附件

() 質檢部 連附件 () 會計部 連附件 () 報關組 連附件 () 其他 連附件

分發香港各部門：

() 行政部 連附件 () 會計部 連附件 () 統籌部 連附件 () 工程部地盤科文 連附件

() 採購部 連附件 () QS 部 連附件 () 維修部 連附件 () 其他 連附件

傳遞編號：

HK 1265/19 (FTP)

發件人簽署：



項目經理簽署：

美特铝质 有限公司
MIDI Aluminium Fabricator Ltd.

产品编号	L(MM)	数量	A	N	M	B	N1	M1	备注
		1							

工程號	J835	地盤	將軍澳66D平台
-----	------	----	----------

注明：部分九字料框用E16987，玻璃用E17315

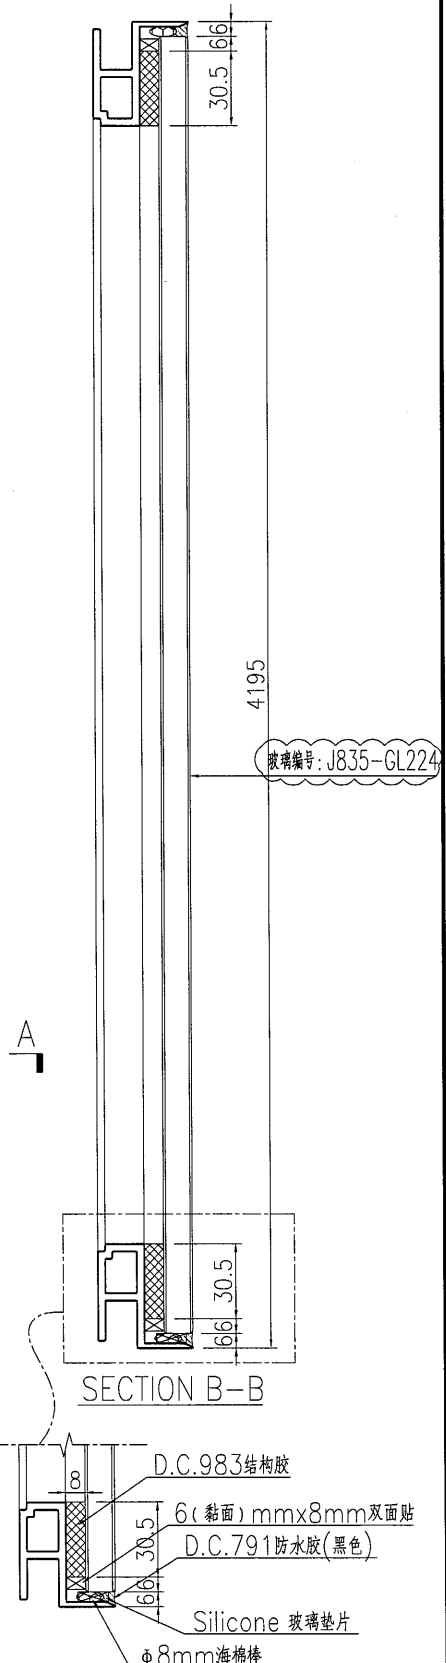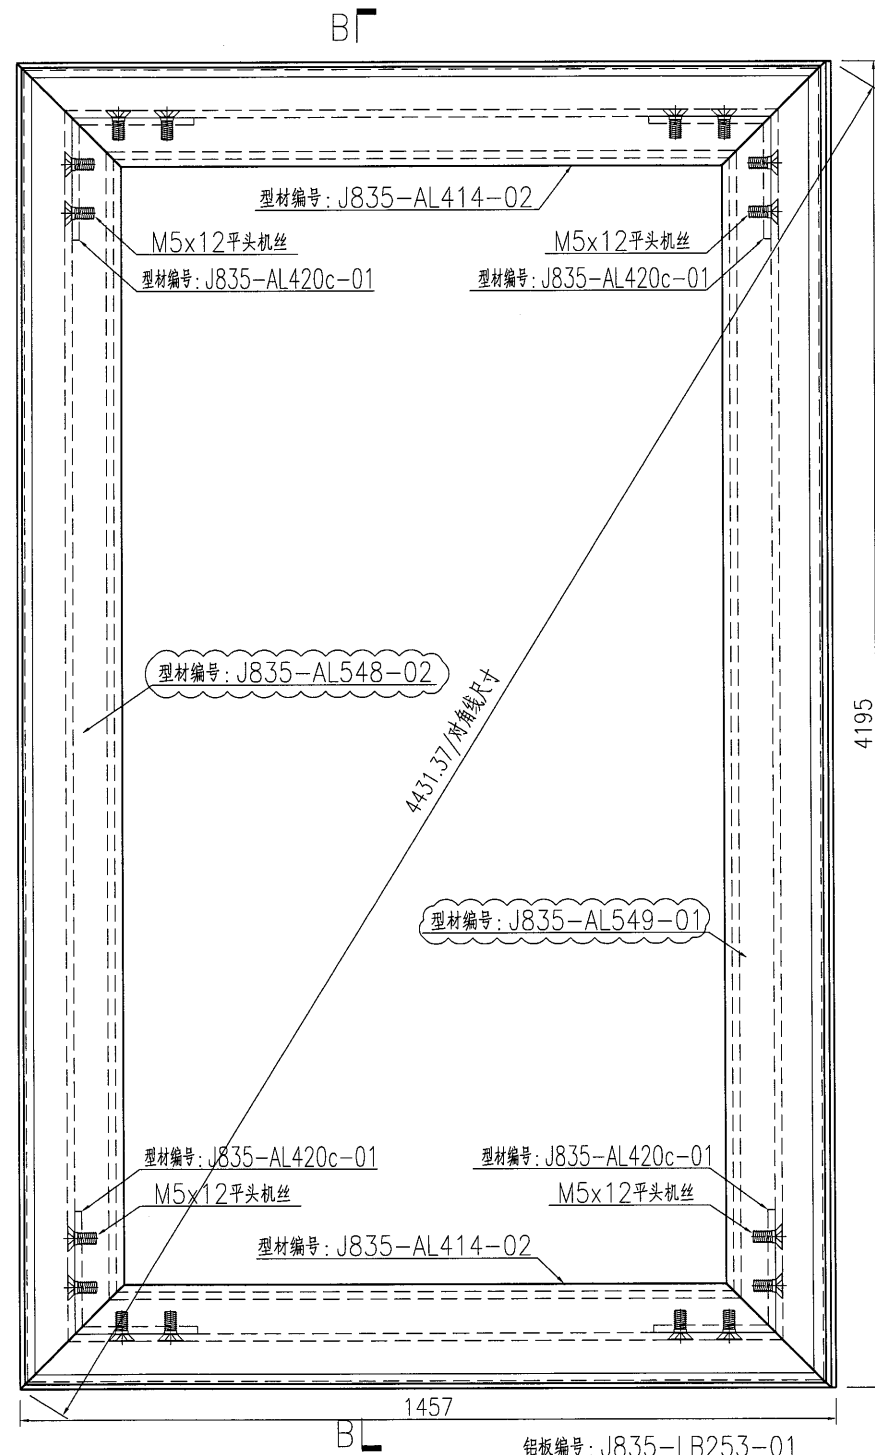

名稱	九字料組框圖	制圖	曾建平	2017-04-22	修改			
材料	X85366	復核			日期			
顏色	PPG UCT515482XL(RY)-3 3 Coats 深灰色	批准			圖號	J835-ZK57		







美特鋁質 有限公司
MIDI Aluminium Fabricator Ltd.


产品编号	L(MM)	数量	A	N	M	B	N1	M1	备注
		3							


工程號 J835 地盤 將軍澳66D平台

注明：部分九字料框用E16987，玻璃用E17315

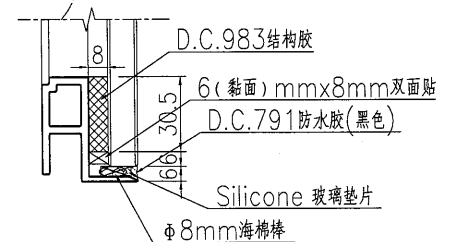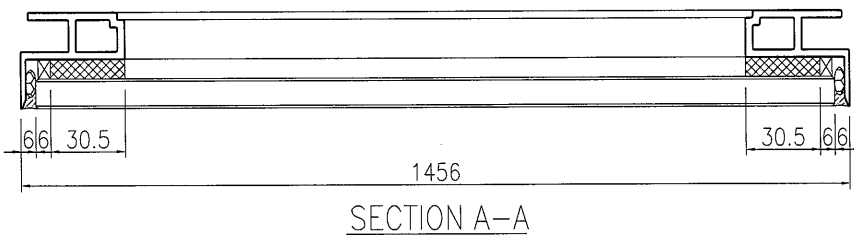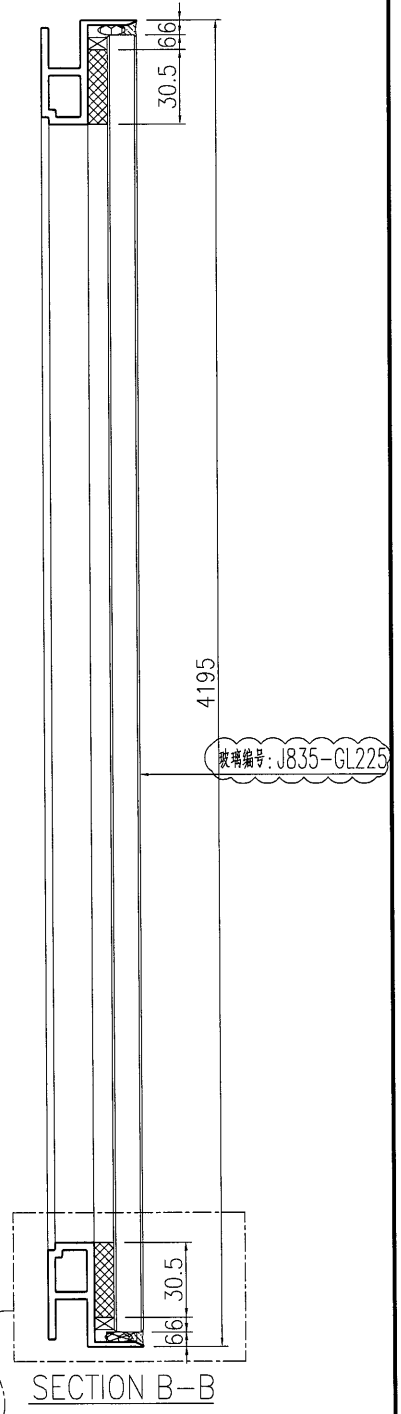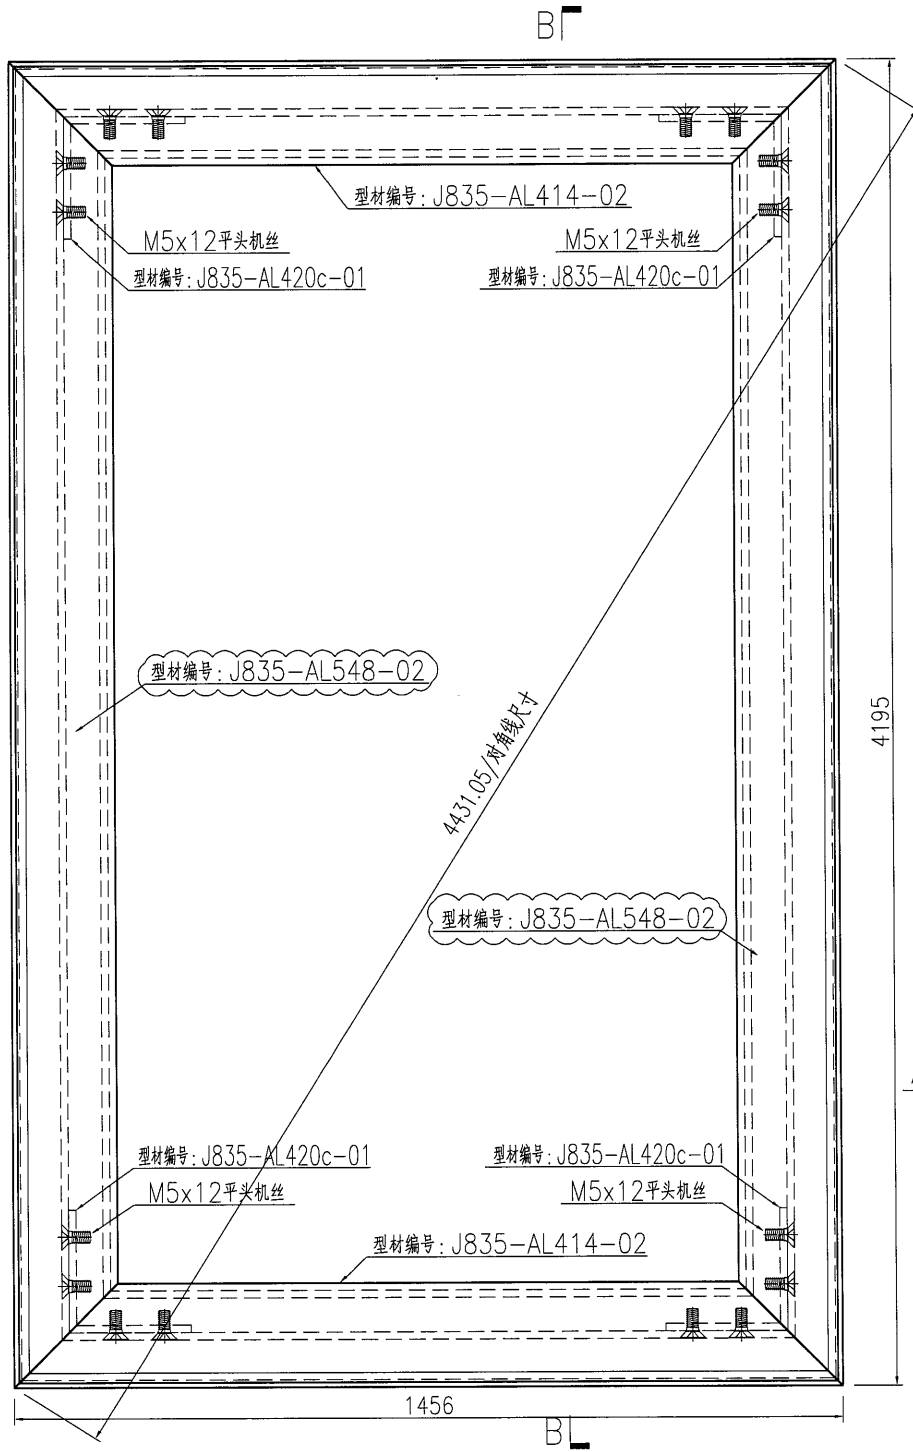


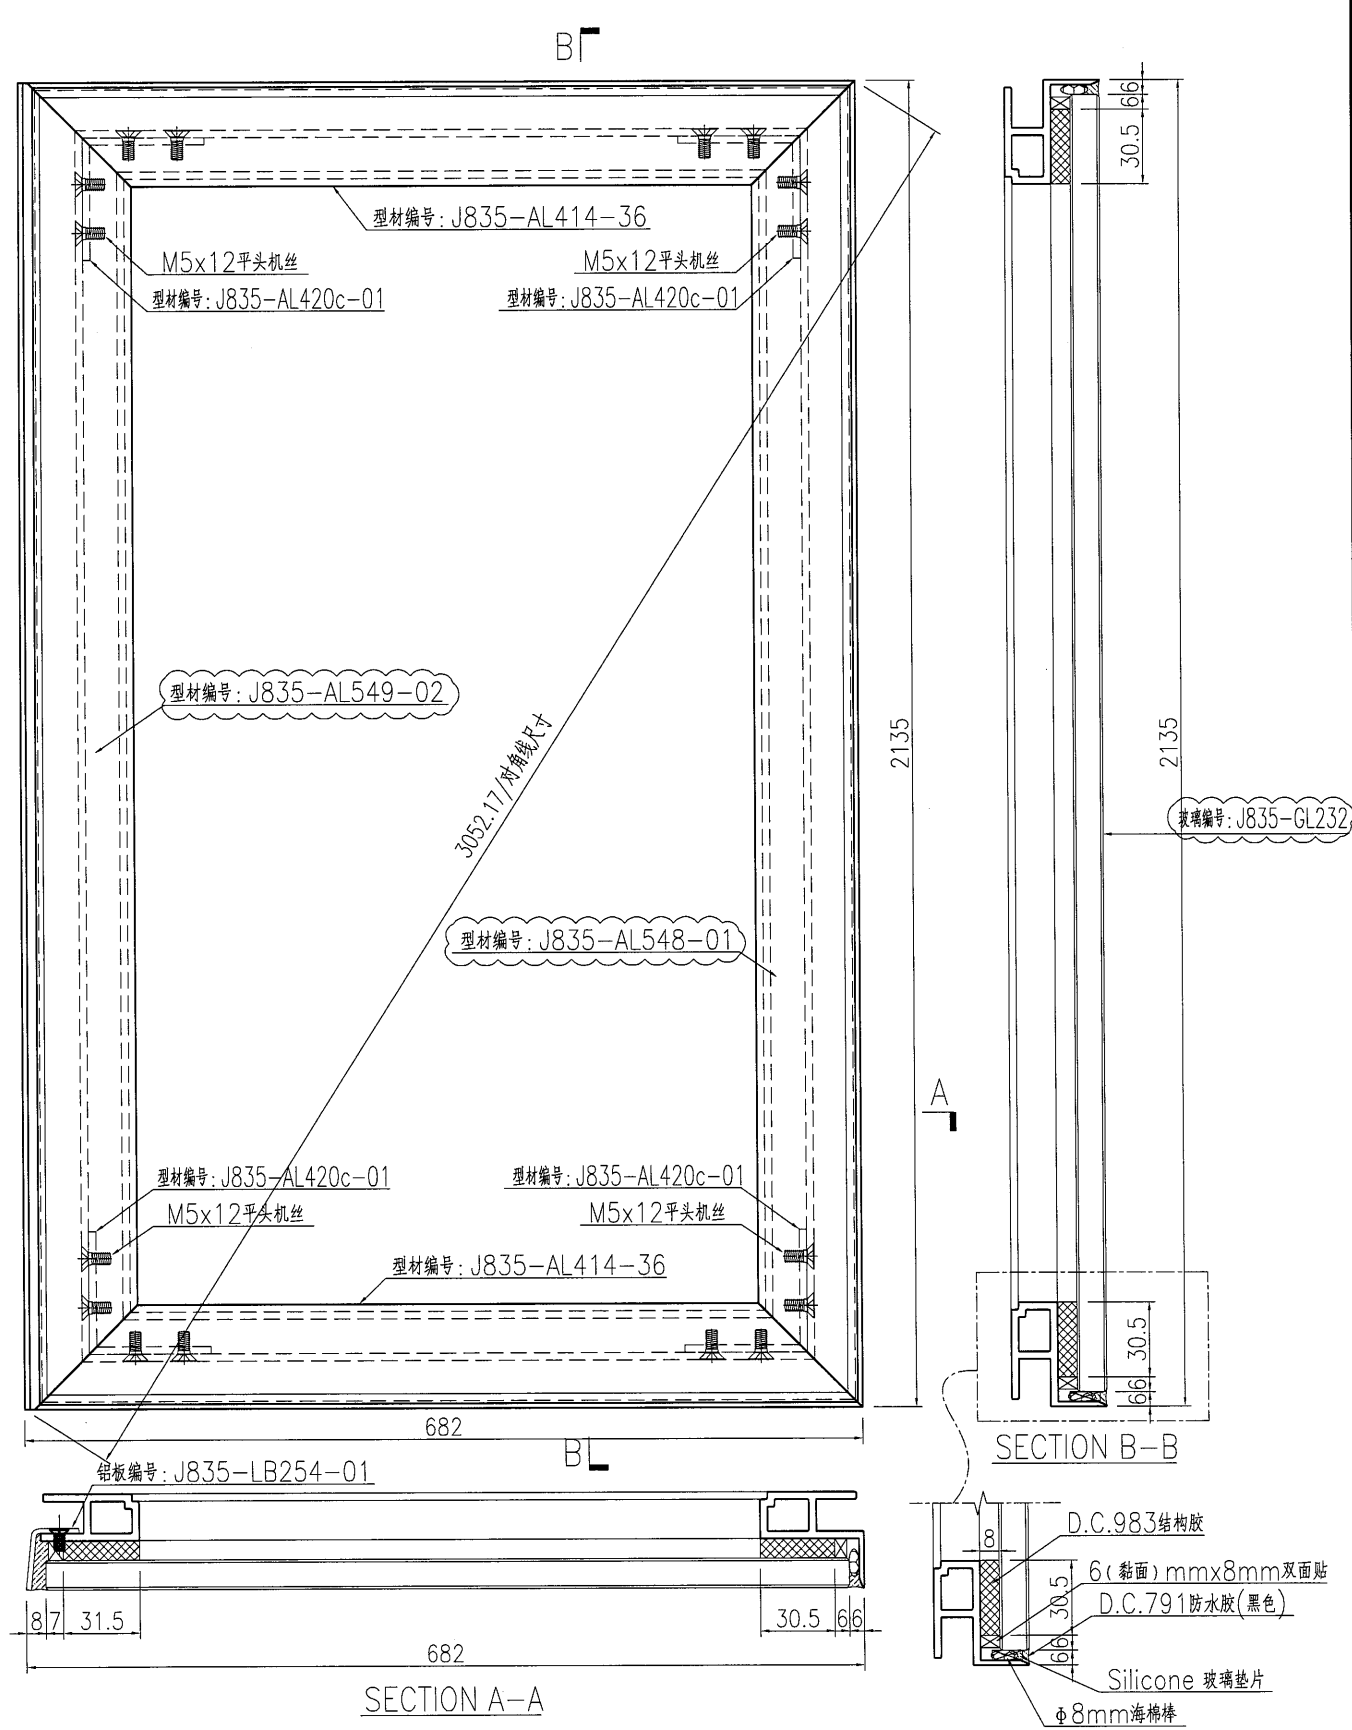
名稱	九字料組框圖	制圖	曾建平	2017-04-22	修改			
材料	X85366	復核			日期			
顏色	PPG UCT515482XL(RY)-3 3 Coats 深灰色	批准			圖號	J835-ZK59		

 美特鋁質 有限公司 MIDI Aluminium Fabricator Ltd.	产品编号	L(MM)	数量	A	N	M	B	N1	M1	备注
			1							
工程號	J835	地盤	將軍澳66D平台		注明：部分九字料框用E16987，玻璃用E17315					

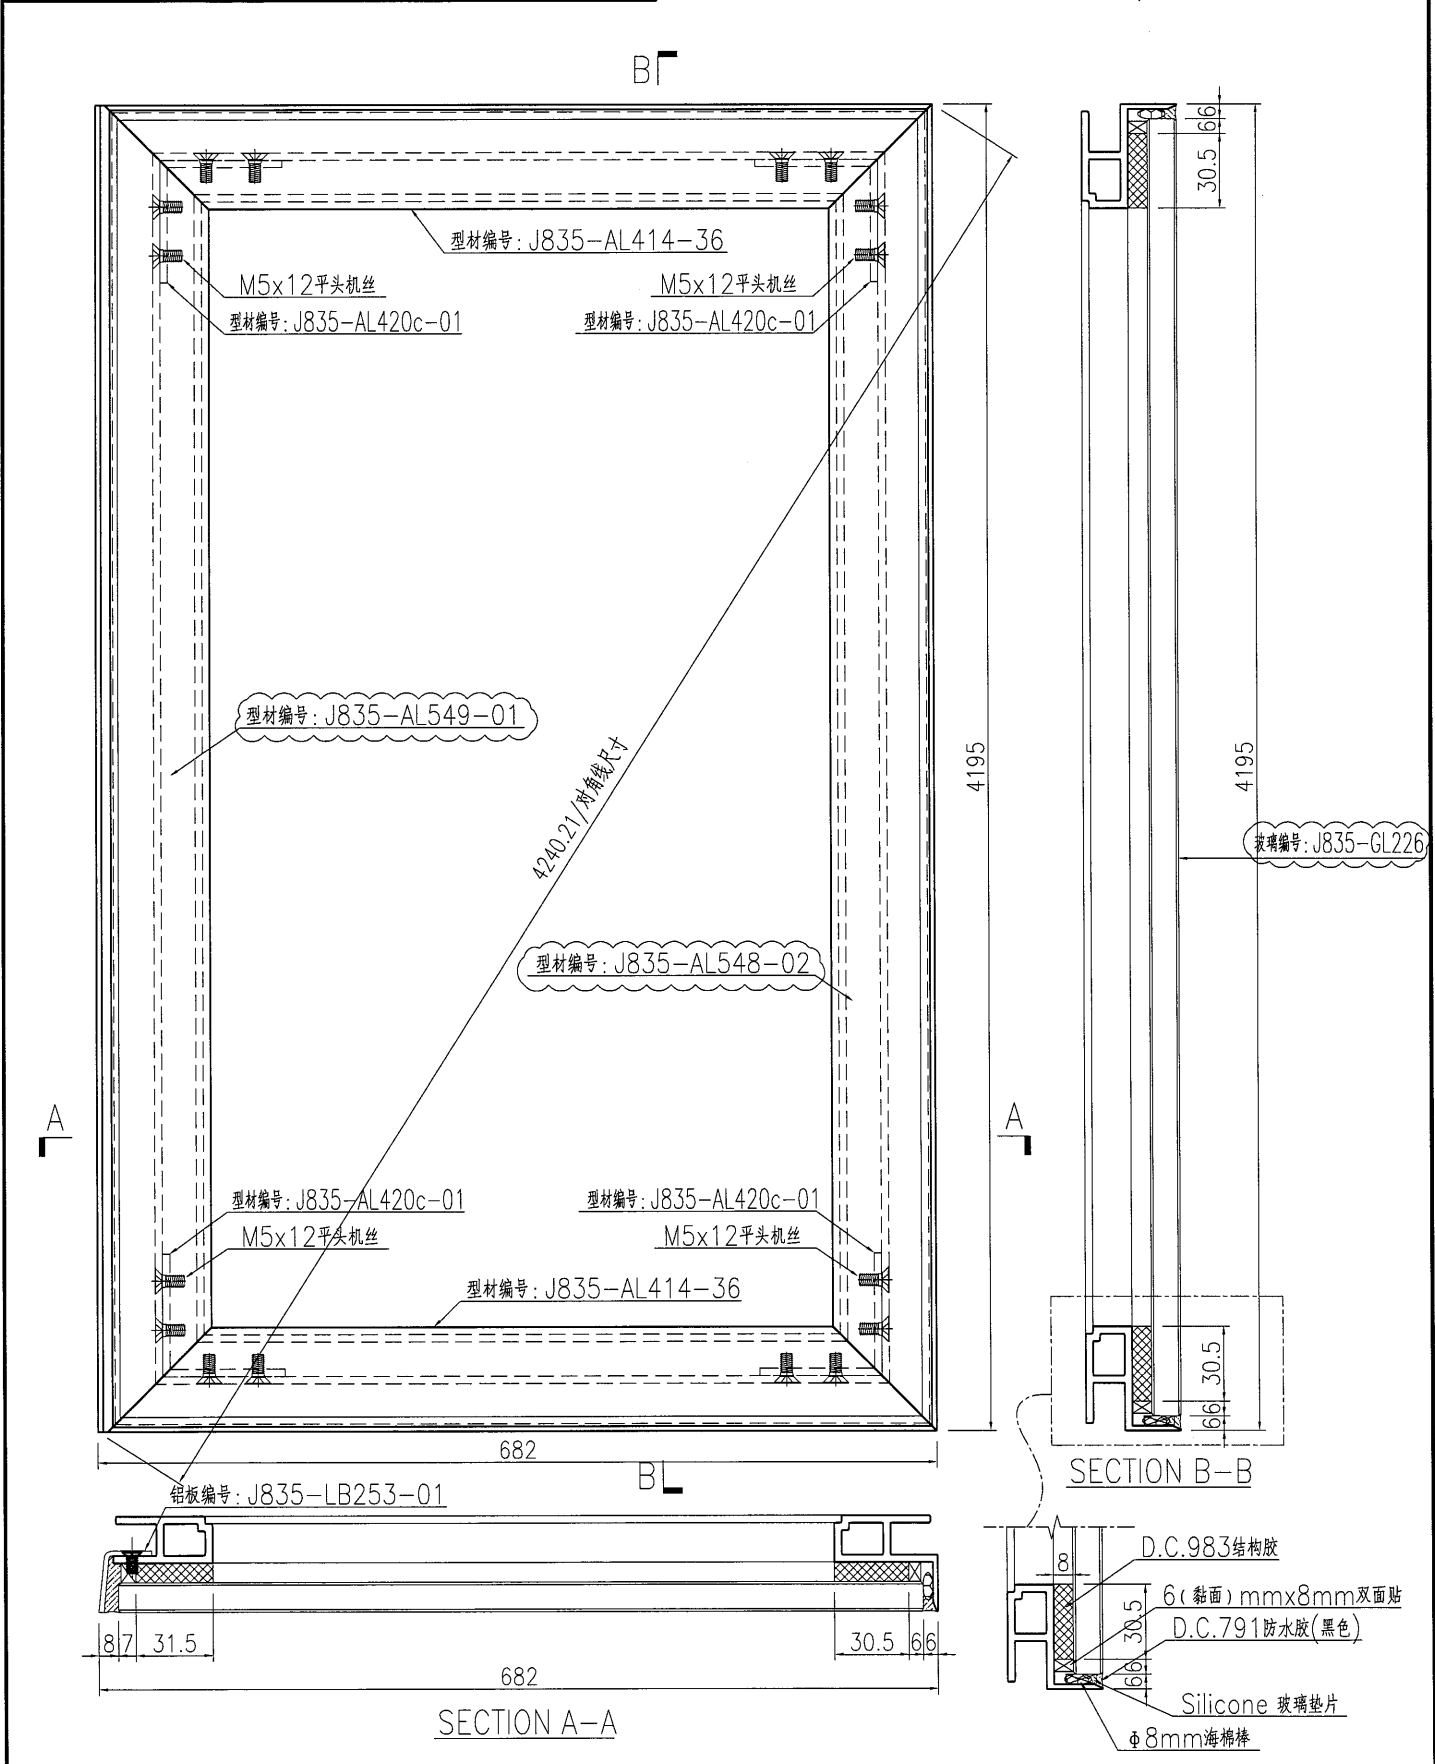

名稱	九字料組框圖	制圖	曾建平	2017-04-22	修改			
材料	X85366	復核			日期			
顏色	PPG UCT515482XL(RY)-3 3 Coats 深藍	批准			圖號	J835-ZK61		

 美特鋁質 有限公司 MIDI Aluminium Fabricator Ltd.	产品编号	L(MM)	数量	A	N	M	B	N1	M1	备注
			1							
工程號	J835	地盤	將軍澳66D平台		注明：部分九字料框用EI6987，玻璃用EI7315					



名稱	九字料組框圖	制圖	曾建平	2017-04-22	修改		
材料	X85366	復核			日期		
顏色	PPG UCT515482XL(RY)-3 3 Coats 深藍	批准			圖號	J835-ZK62	






美特鋁質 有限公司
MIDI Aluminium Fabricator Ltd.

产品编号	L(MM)	数量	A	N	M	B	N1	M1	备注
		4							

工程號 J835 地盤 將軍澳66D平台

注明：部分九字料框用E16987，玻璃用E17315

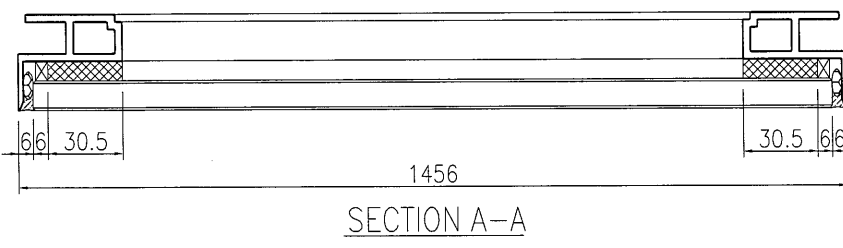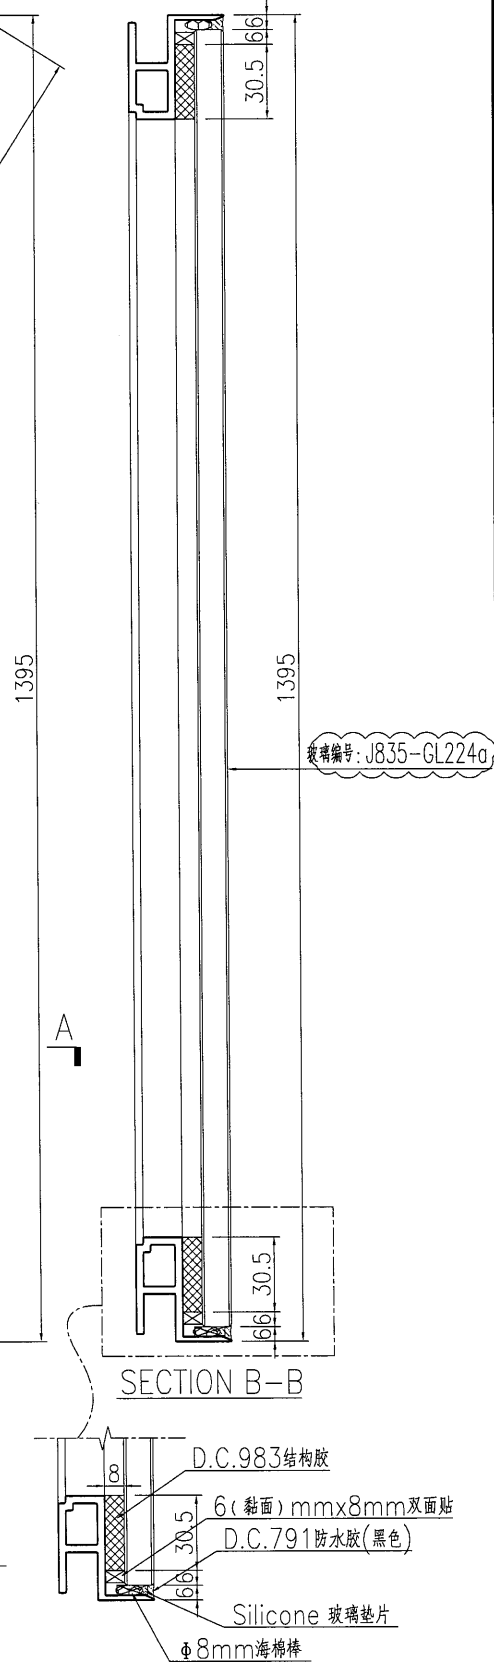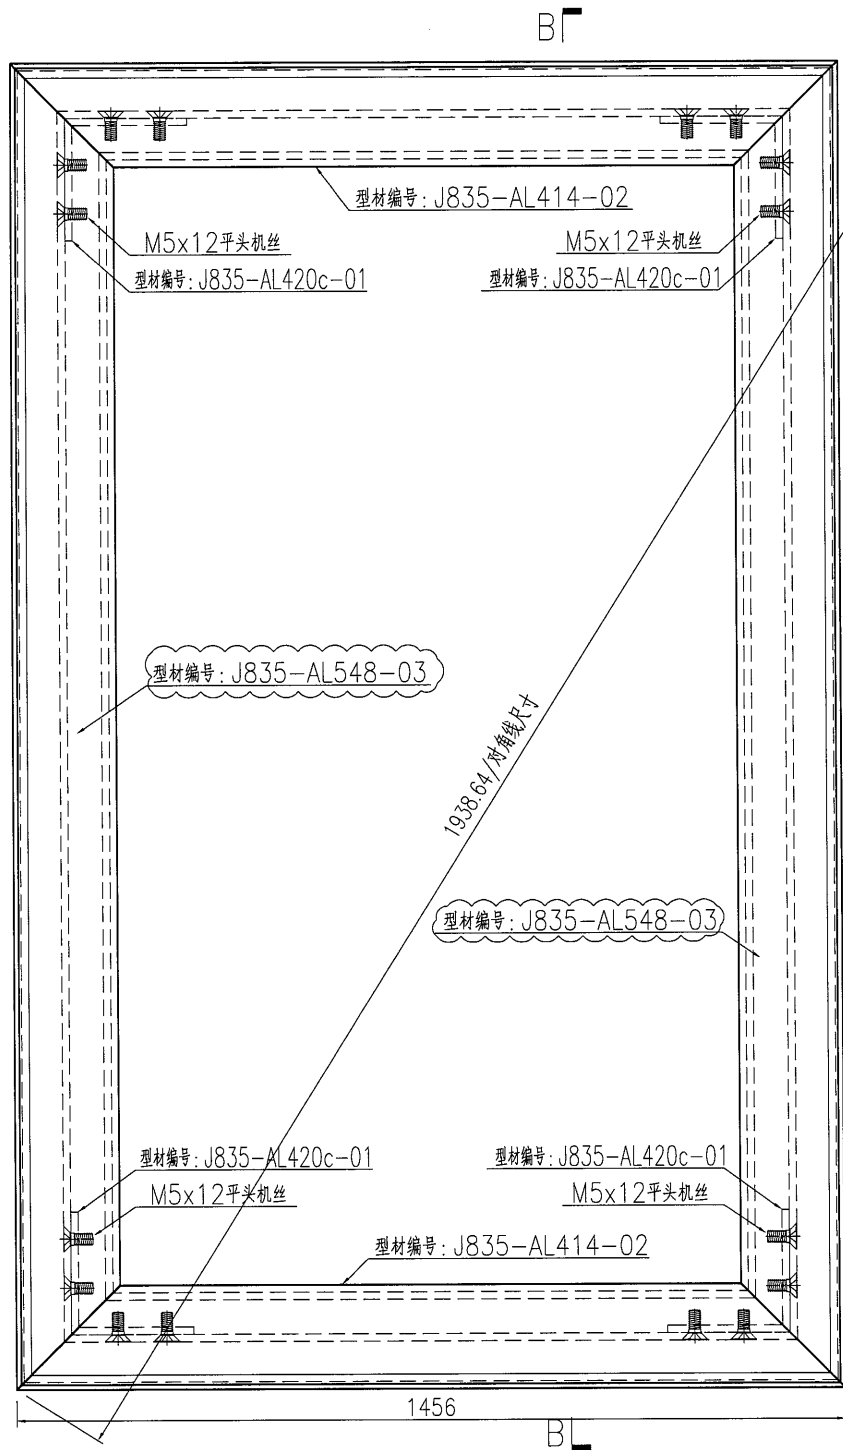

名稱	九字料組框圖	制圖	曾建平	2017-04-22	修改			
材料	X85366	復核			日期			
顏色	PPG UCT515482XL(RY)-3 3 Coats 深灰	批准			圖號	J835-ZK63		




美特鋁質 有限公司
MIDI Aluminium Fabricator Ltd.


产品编号	L(MM)	数量	A	N	M	B	N1	M1	备注
		1							

工程號 J835 地盤 將軍澳66D平台


注明：九字料框用E16987, 玻璃用E17315

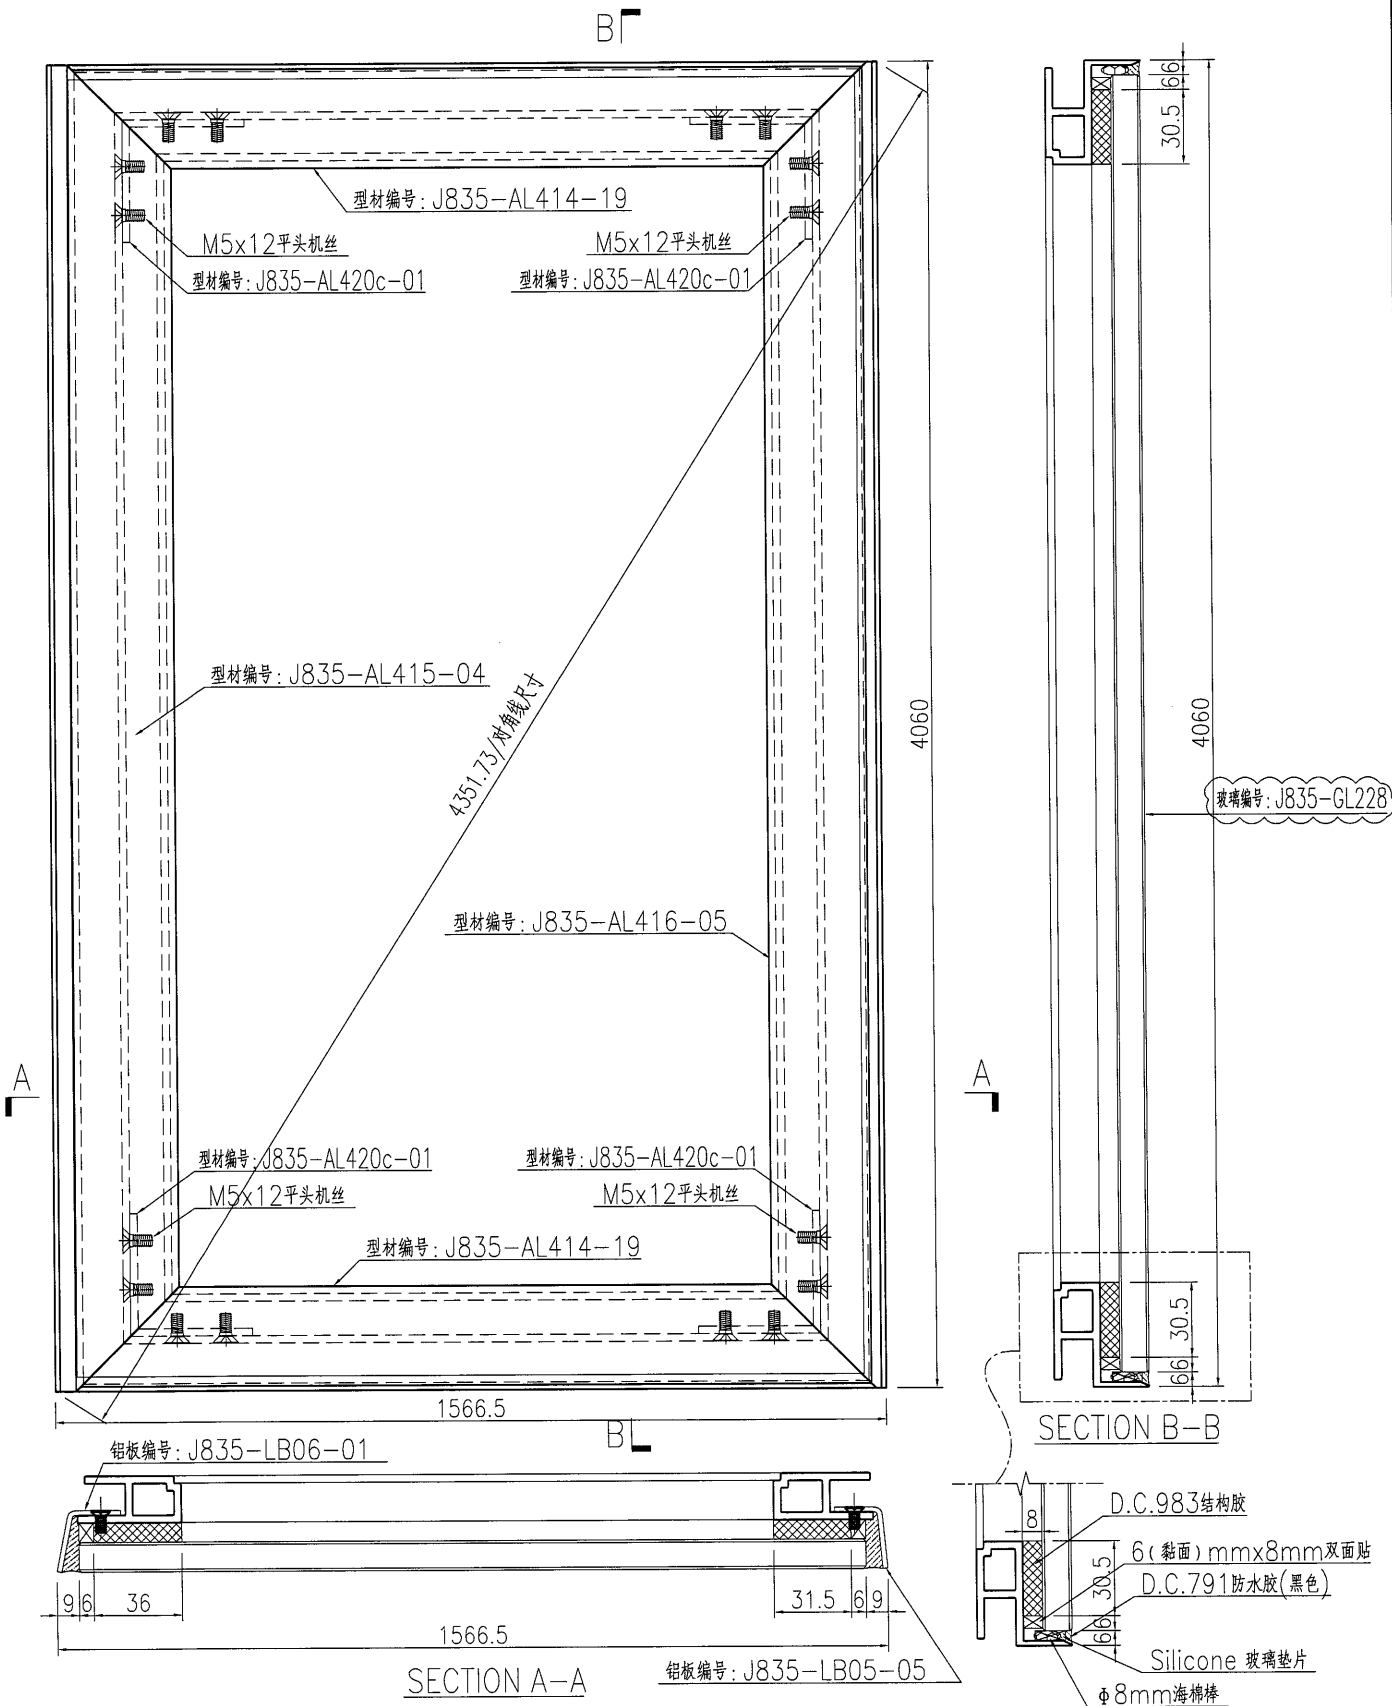


名稱	九字料組框圖	制圖	曾建平	2017-04-22	修改		
材料	X85366	復核			日期		
顏色	PPG UCT515482XL(RY)-3 3 Coats 深灰色	批准			圖號	J835-ZK68	

 美特鋁質 有限公司 MIDI Aluminium Fabricator Ltd.	产品编号	L(MM)	数量	A	N	M	B	N1	M1	备注
			2							
工程號	J835	地盤	將軍澳66D平台							


注明：九字料框用E16987，玻璃用E17315

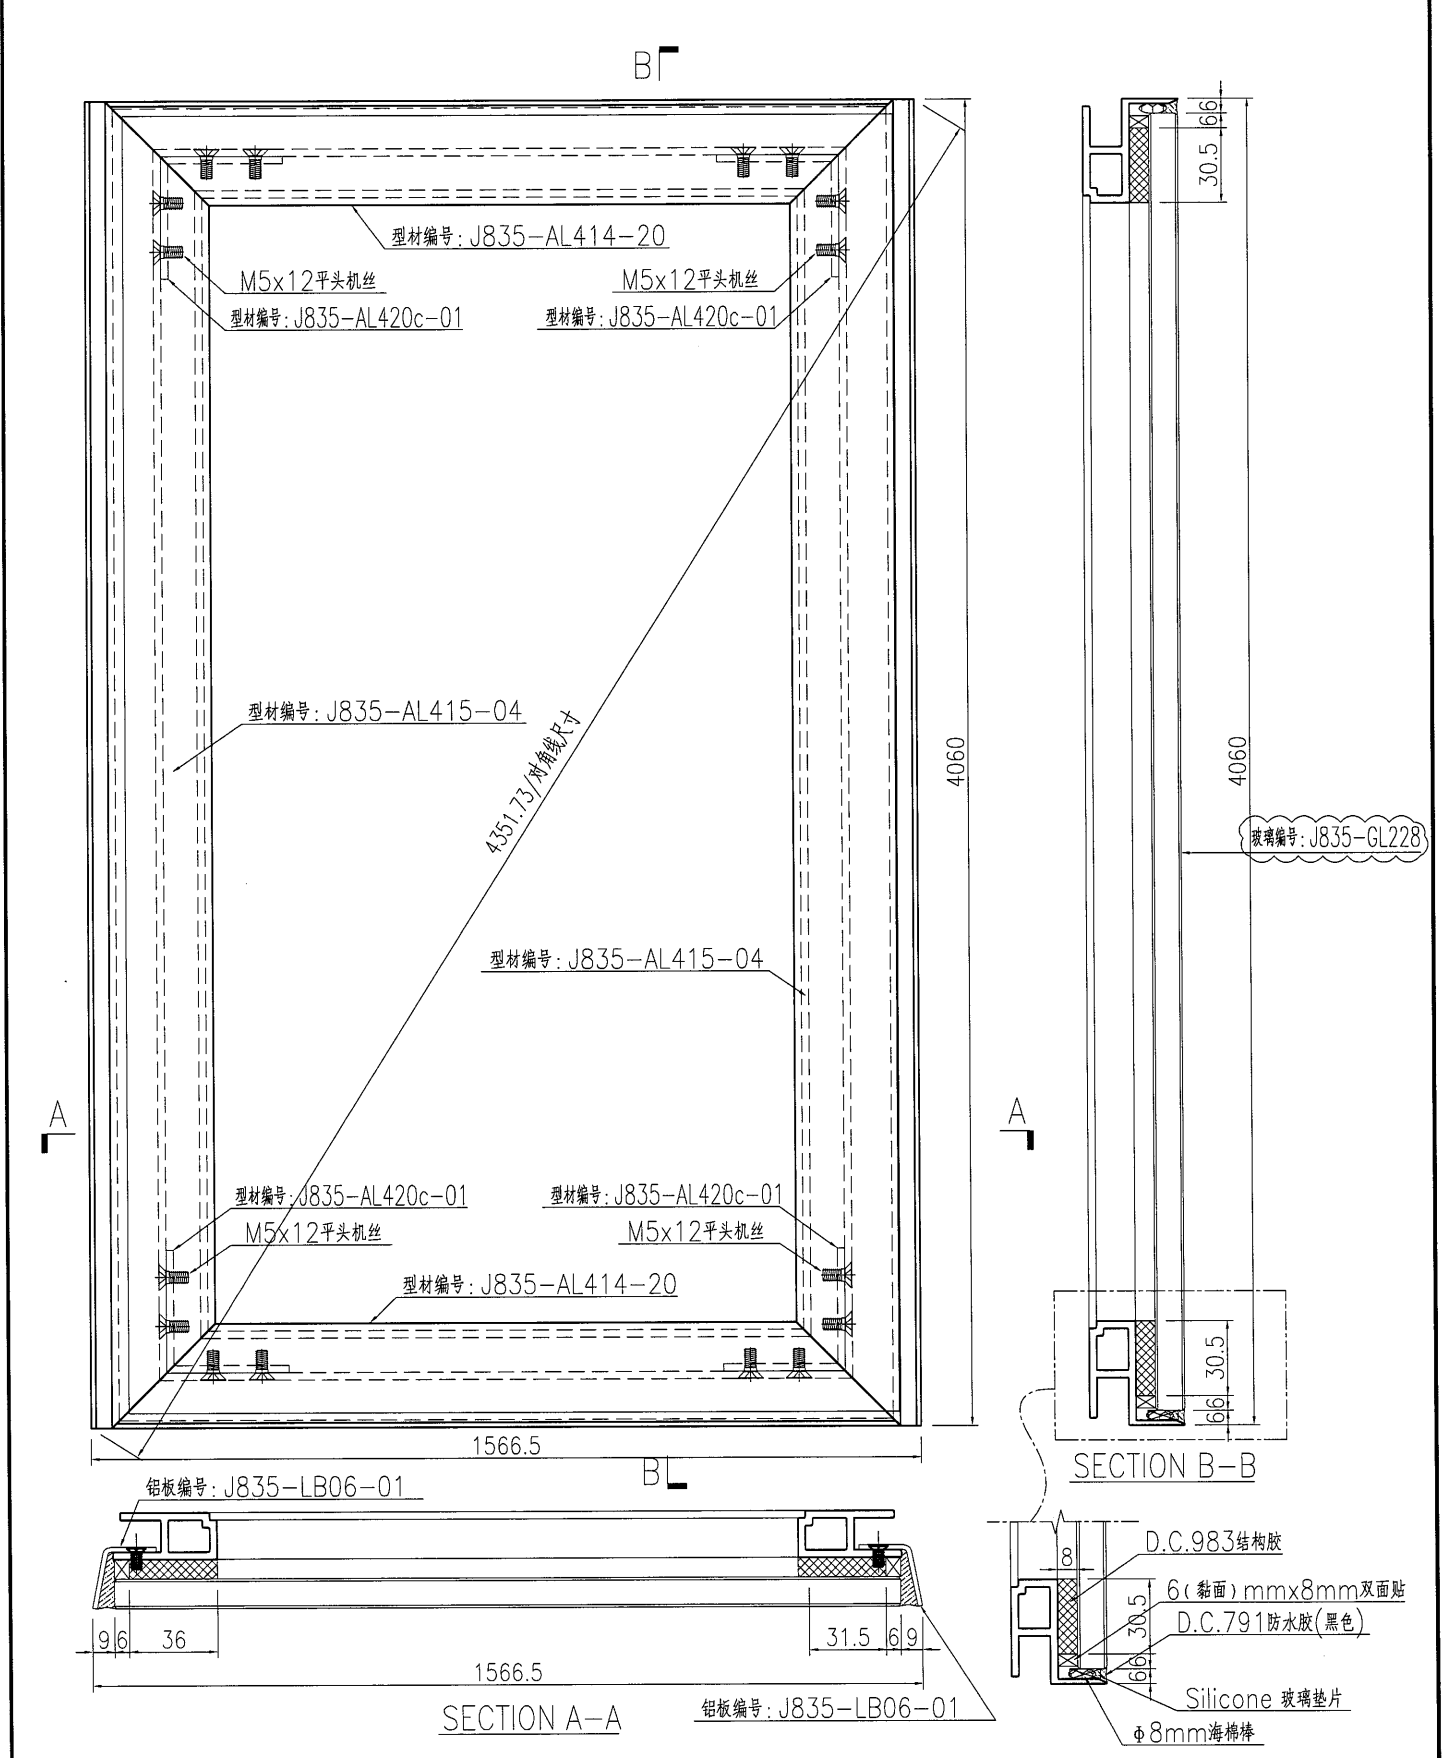

名稱	九字料組框圖	制圖	曾建平	2017-04-22	修改		
材料	X85366	復核			日期		
顏色	PPG UCT515482XL(RY)-3 3 Coats 深藍	批准			圖號	J835-ZK69	

 美特鋁質 有限公司 MIDI Aluminium Fabricator Ltd.	产品编号	L(MM)	数量	A	N	M	B	N1	M1	备注
	工程號	J835	地盤	將軍澳66D平台						

注明：九字料框用E16987, 玻璃用E17315

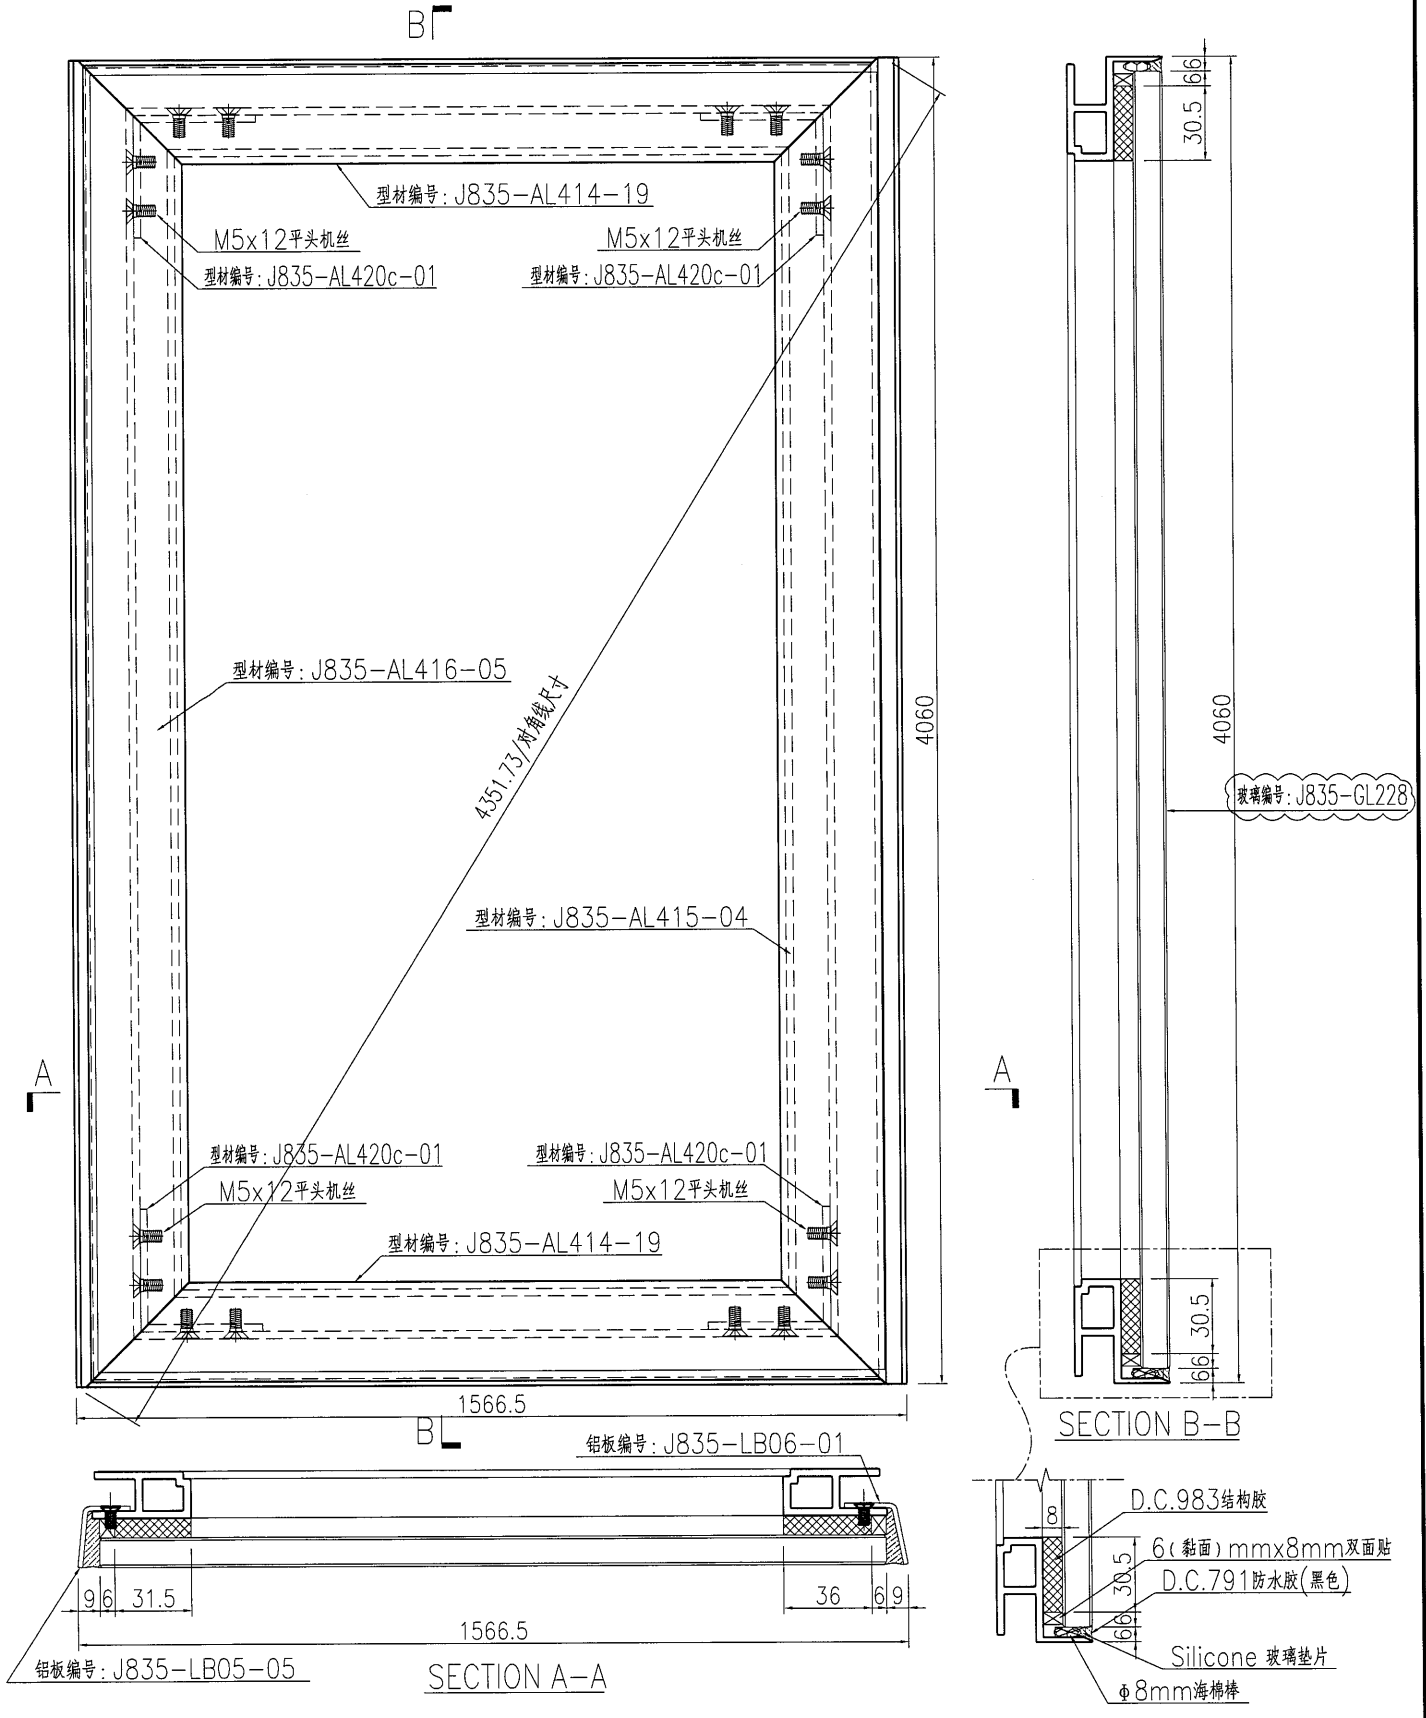

名稱	九字料組框圖	制圖	曾建平	2017-04-22	修改		
材料	X85366	復核			日期		
顏色	PPG UCT515482XL(RY)-3 3 Coats 深灰	批准			圖號	J835-ZK70	





美特铝质 有限公司
MIDI Aluminium Fabricator Ltd.

产品编号	L(MM)	数量	A	N	M	B	N1	M1	备注
		1							

工程號 J835 地盤 將軍澳66D平台

注明：九字料框用E16987, 玻璃用E17315



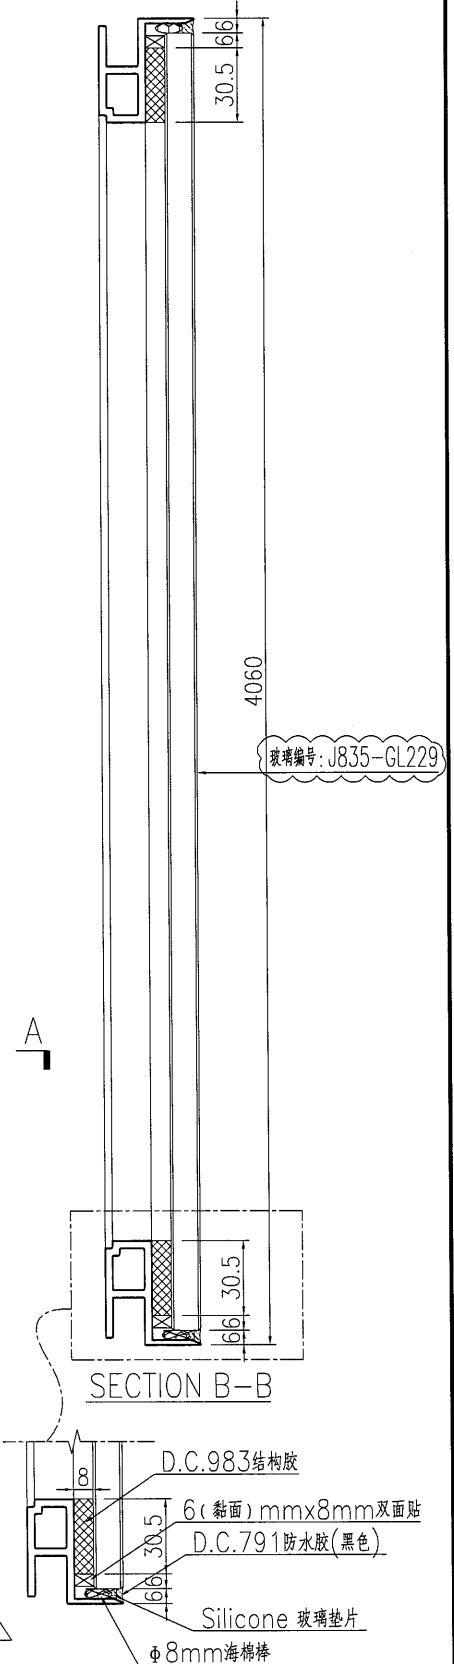
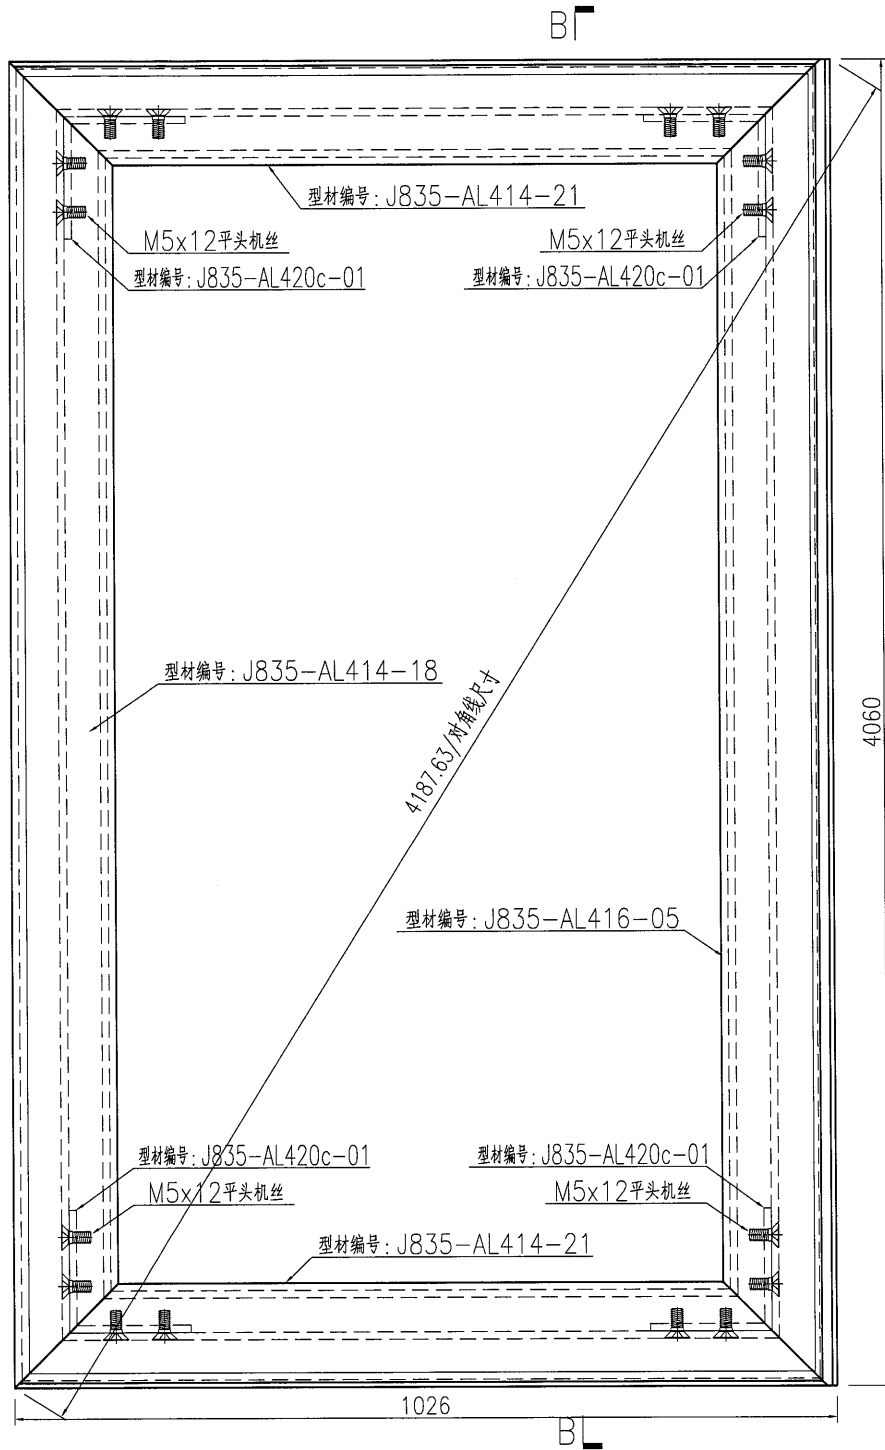


名稱	九字料組框圖	制圖	曾建平	2017-04-22	修改		
材料	X85366	復核			日期		
顏色	PPG UCT515482XL(RY)-3 3 Coats 深藍色	批准			圖號	J835-ZK71	


 美特鋁質 有限公司 MIDI Aluminium Fabricator Ltd.			
工程號	J835	地盤	將軍澳66D平台

产品编号	L(MM)	数量	A	N	M	B	N1	M1	备注
		1							


注明：九字料框用E16987，玻璃用E17315

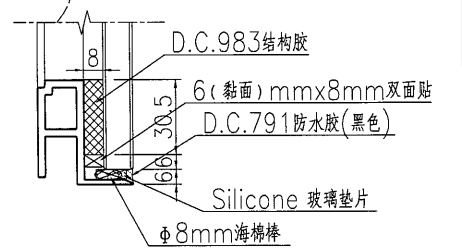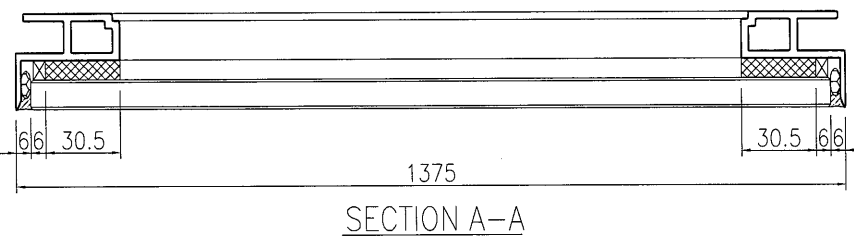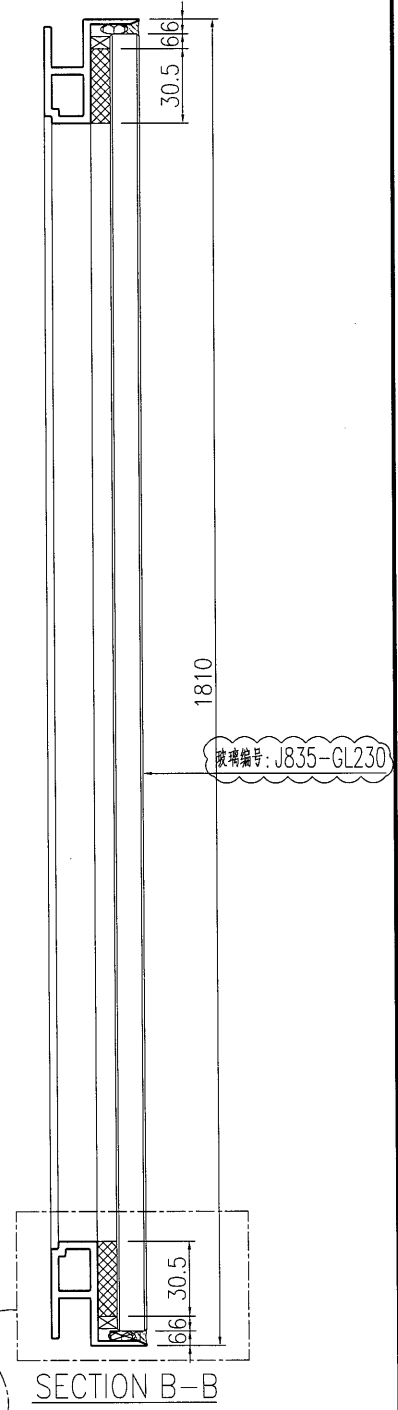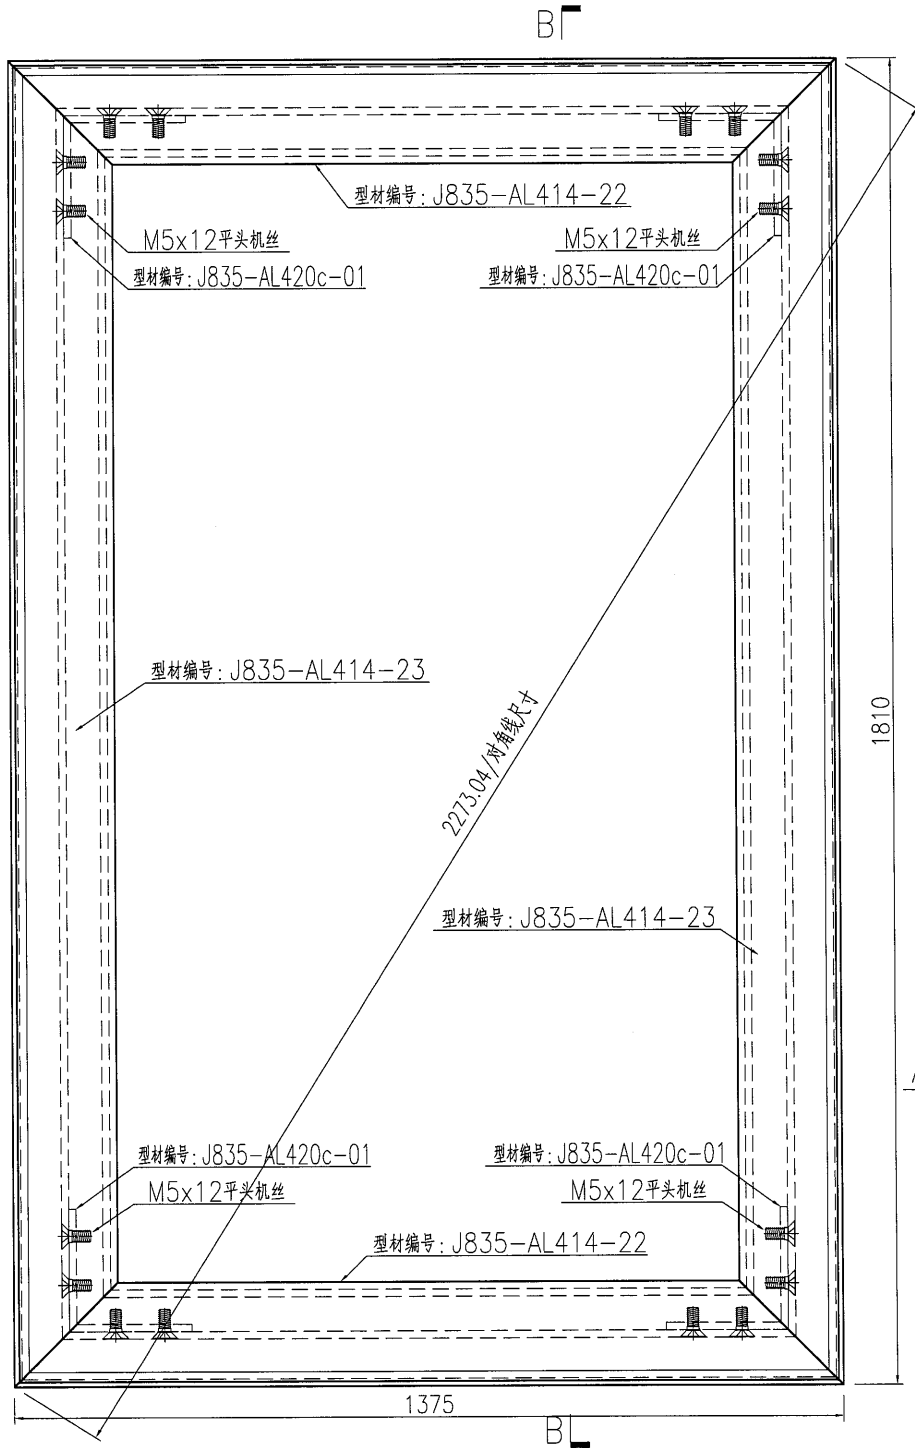

名稱	九字料組框圖	制圖	曾建平	2017-04-22	修改		
材料	X85366	復核			日期		
顏色	PPG UCT515482XL(RY)-3 3 Coats 深灰	批准			圖號	J835-ZK72	

 美特铝质 有限公司 MIDI Aluminium Fabricator Ltd.	产品编号	L(MM)	数量	A	N	M	B	N1	M1	备注
			2							
工程號	J835	地盤	將軍澳66D平台							

注明：九字料框用E16987，玻璃用E17315

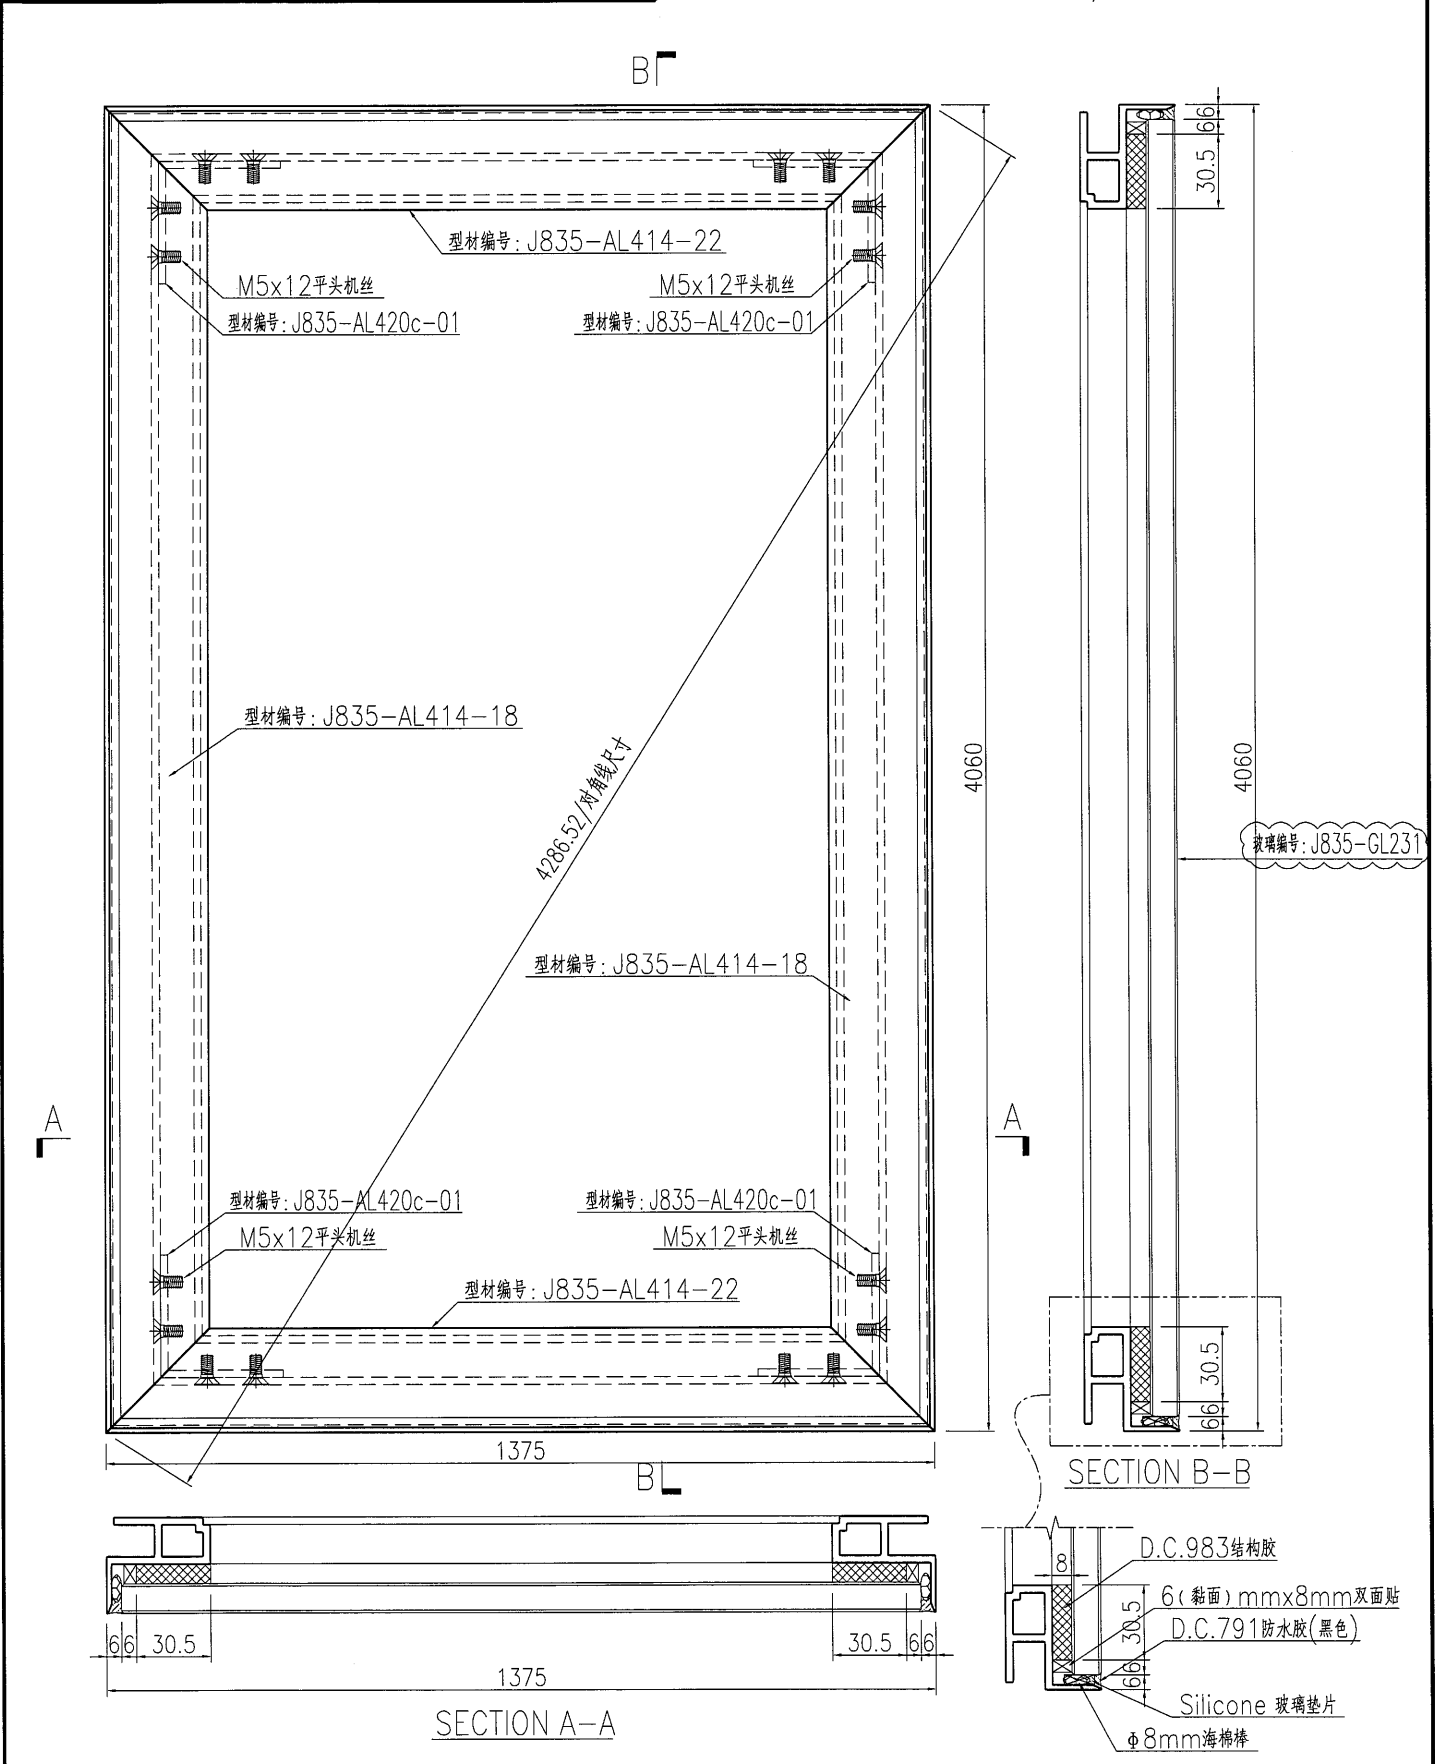

名稱	九字料組框圖	制圖	曾建平	2017-04-22	修改			
材料	X85366	復核			日期			
顏色	PPG UCT515482XL(RY)-3 3 Coats 深灰色	批准			圖號	J835-ZK74		




美特鋁質 有限公司
MIDI Aluminium Fabricator Ltd.

产品编号	L(MM)	数量	A	N	M	B	N1	M1	备注
		1							

工程號 J835 地盤 將軍澳66D平台

注明：九字料框用E16987，玻璃用E17315




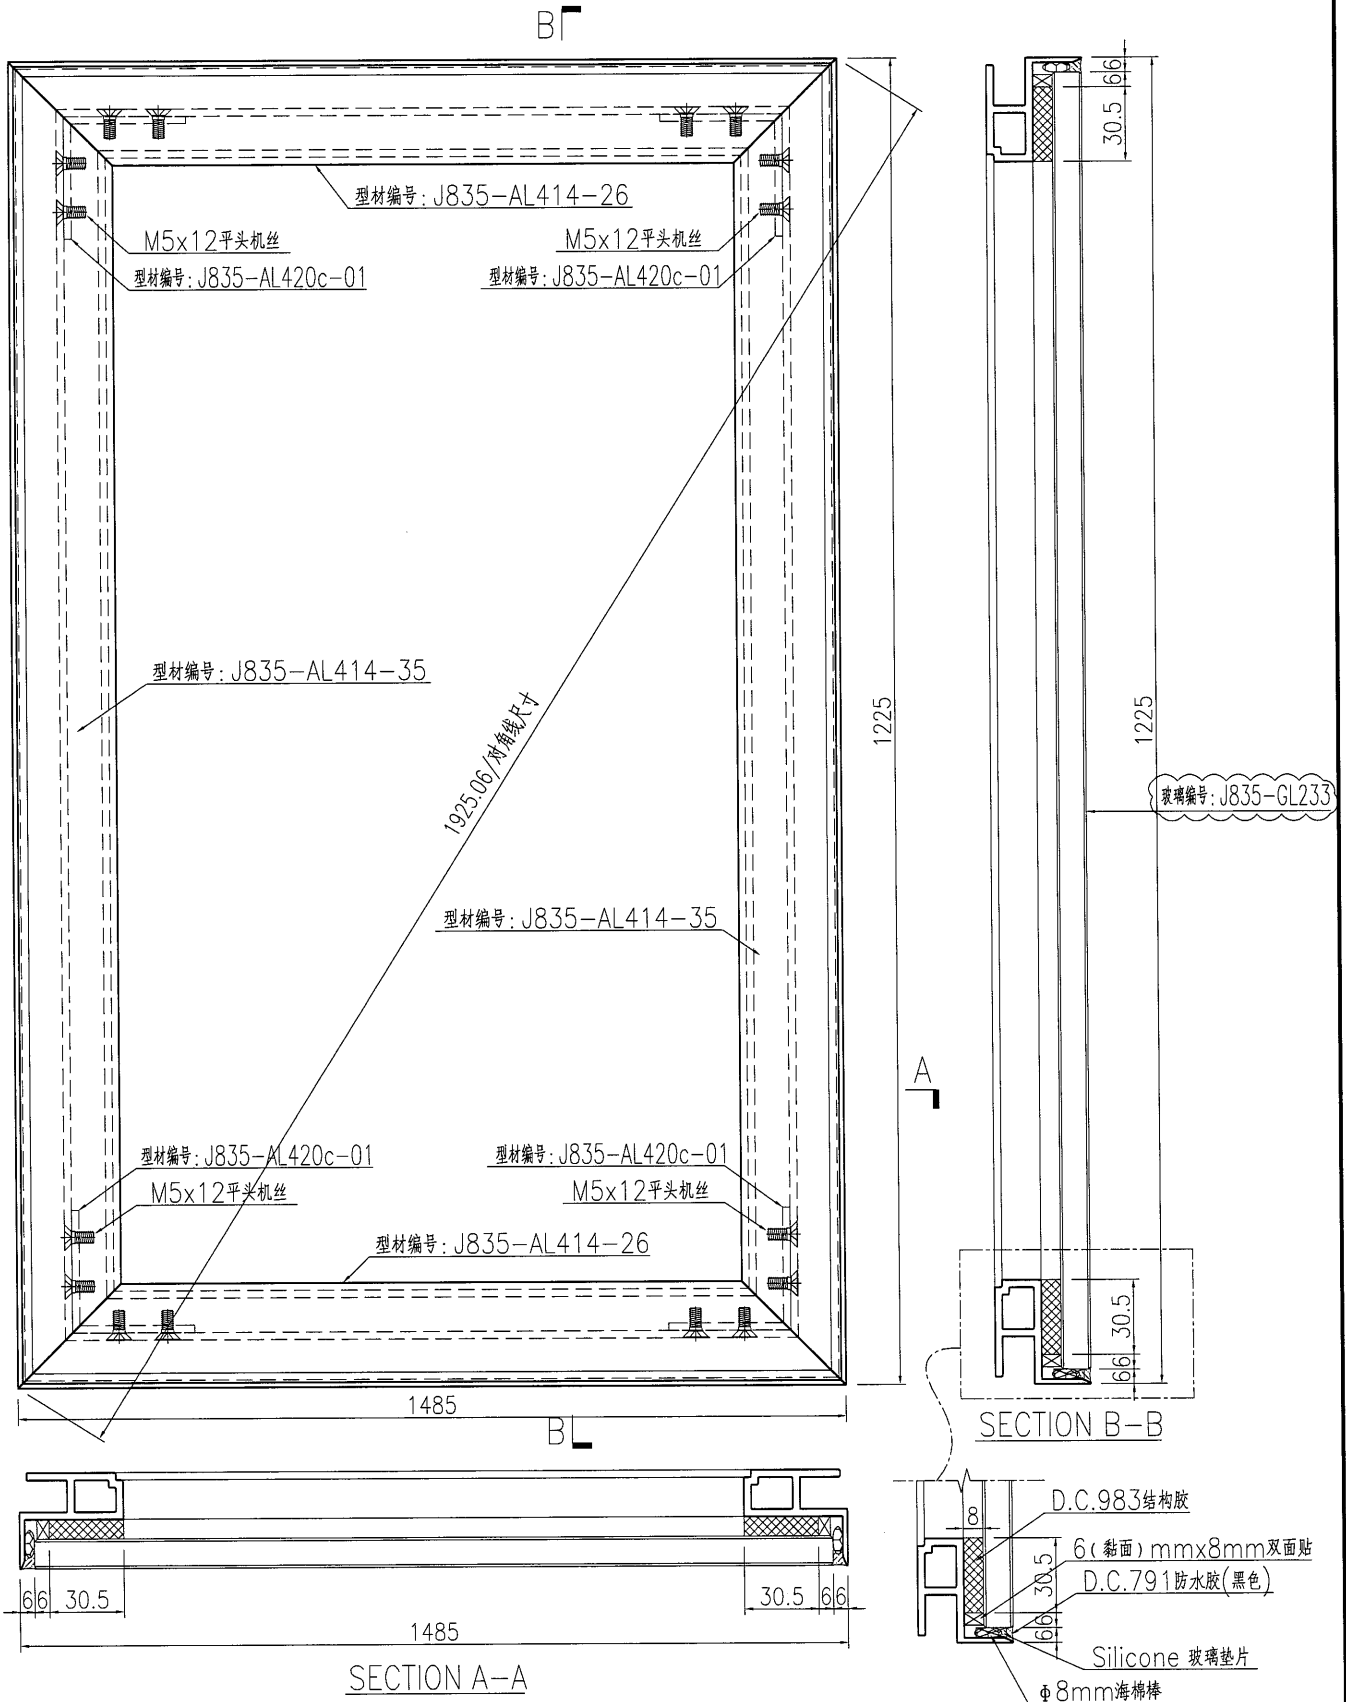


名稱	九字料組框圖	制圖	曾建平	2017-04-22	修改		
材料	X85366	復核			日期		
顏色	PPG UCT515482XL(RY)-3 3 Coats 深灰	批准			圖號	J835-ZK83	

 美特鋁質 有限公司 MIDI Aluminium Fabricator Ltd.	产品编号	L(MM)	数量	A	N	M	B	N1	M1	备注
	工程號	J835	地盤	將軍澳66D平台						

产品编号	L(MM)	数量	A	N	M	B	N1	M1	备注
		3							

注明：九字料框用E16987，玻璃用E17315

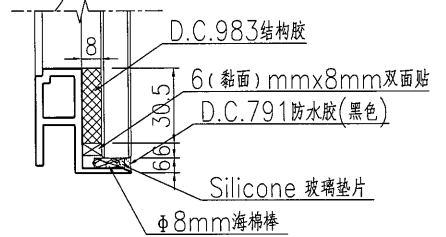
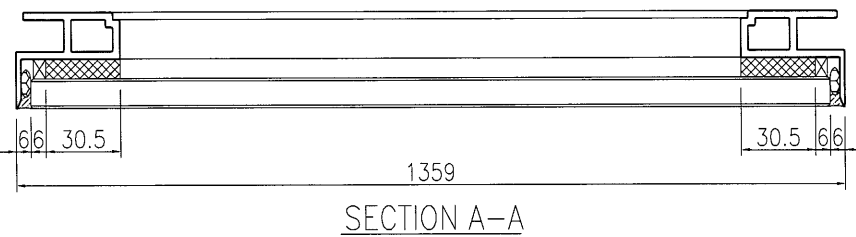
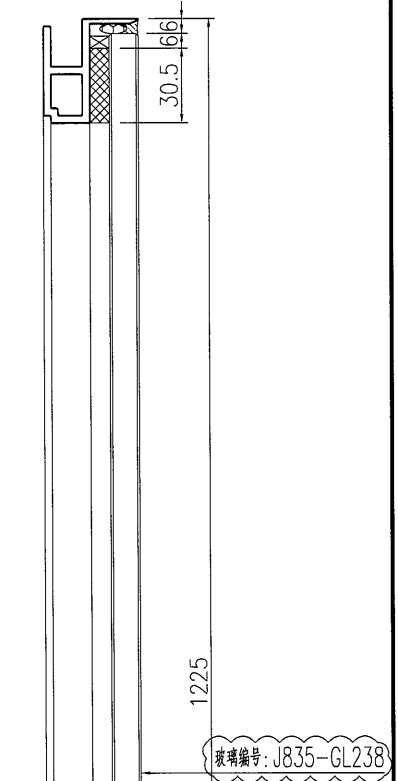
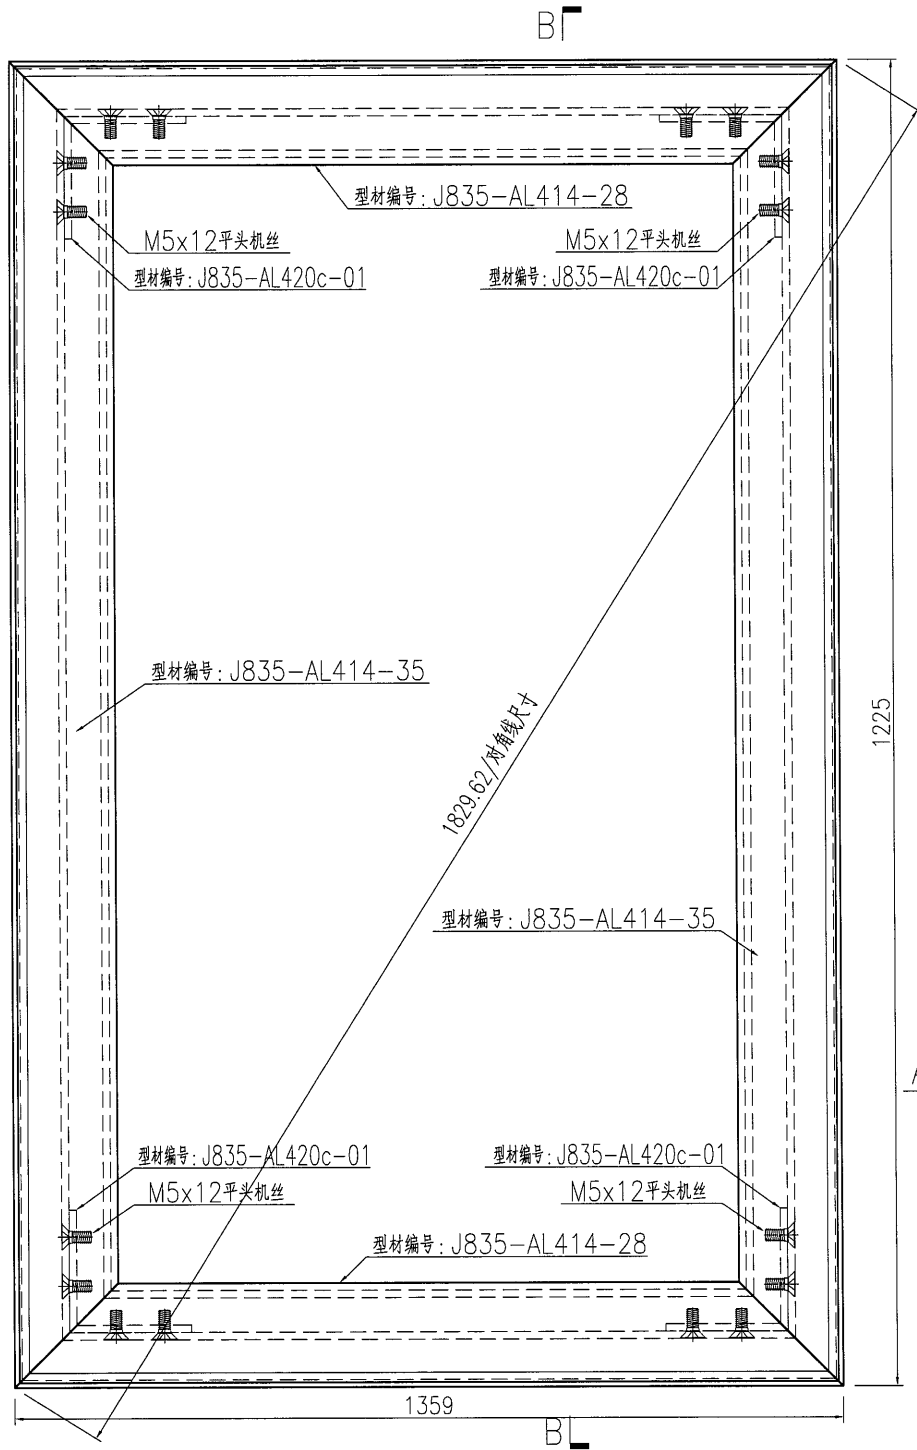


名稱	九字料組框圖	制圖	曾建平	2017-04-22	修改			
材料	X85366	復核			日期			
顏色	PPG UCT515482XL(RY)-3 3 Coats 深灰	批准			圖號	J835-ZK84		


 美特鋁質 有限公司 MIDI Aluminium Fabricator Ltd.	产品编号	L(MM)	数量	A	N	M	B	N1	M1	备注
	工程號	J835	地盤	將軍澳66D平台						


产品编号	L(MM)	数量	A	N	M	B	N1	M1	备注
		1							

注明：九字料框用E16987, 玻璃用E17315

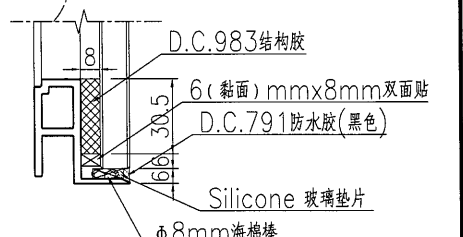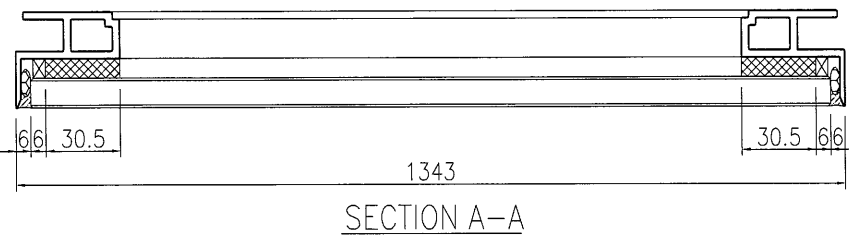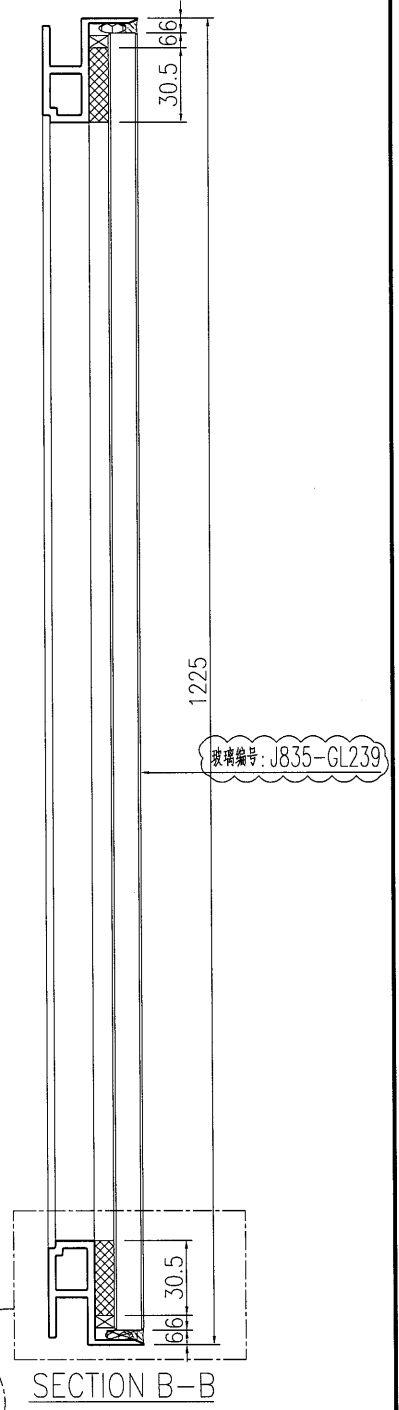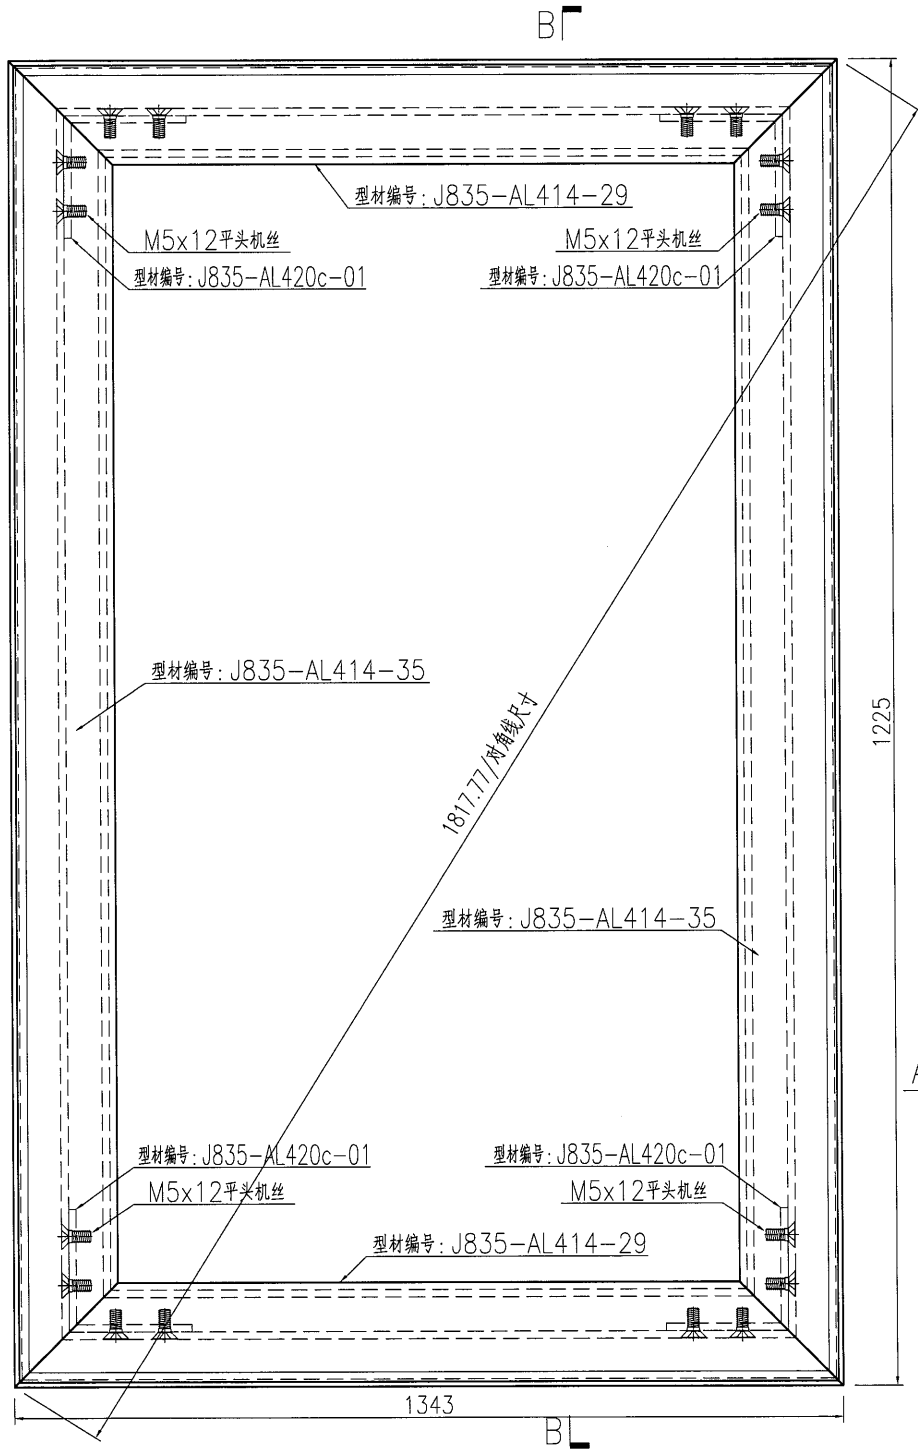

名稱	九字料組框圖	制圖	曾建平	2017-04-22	修改			
材料	X85366	復核			日期			
顏色	PPG UCT515482XL(RY)-3 3 Coats 深灰	批准			圖號	J835-ZK85		

 美特铝质有限公司 MIDI Aluminium Fabricator Ltd.	产品编号	L(MM)	数量	A	N	M	B	N1	M1	备注
			1							
工程號	J835	地盤	將軍澳66D平台		注明：九字料框用E16987，玻璃用E17315					

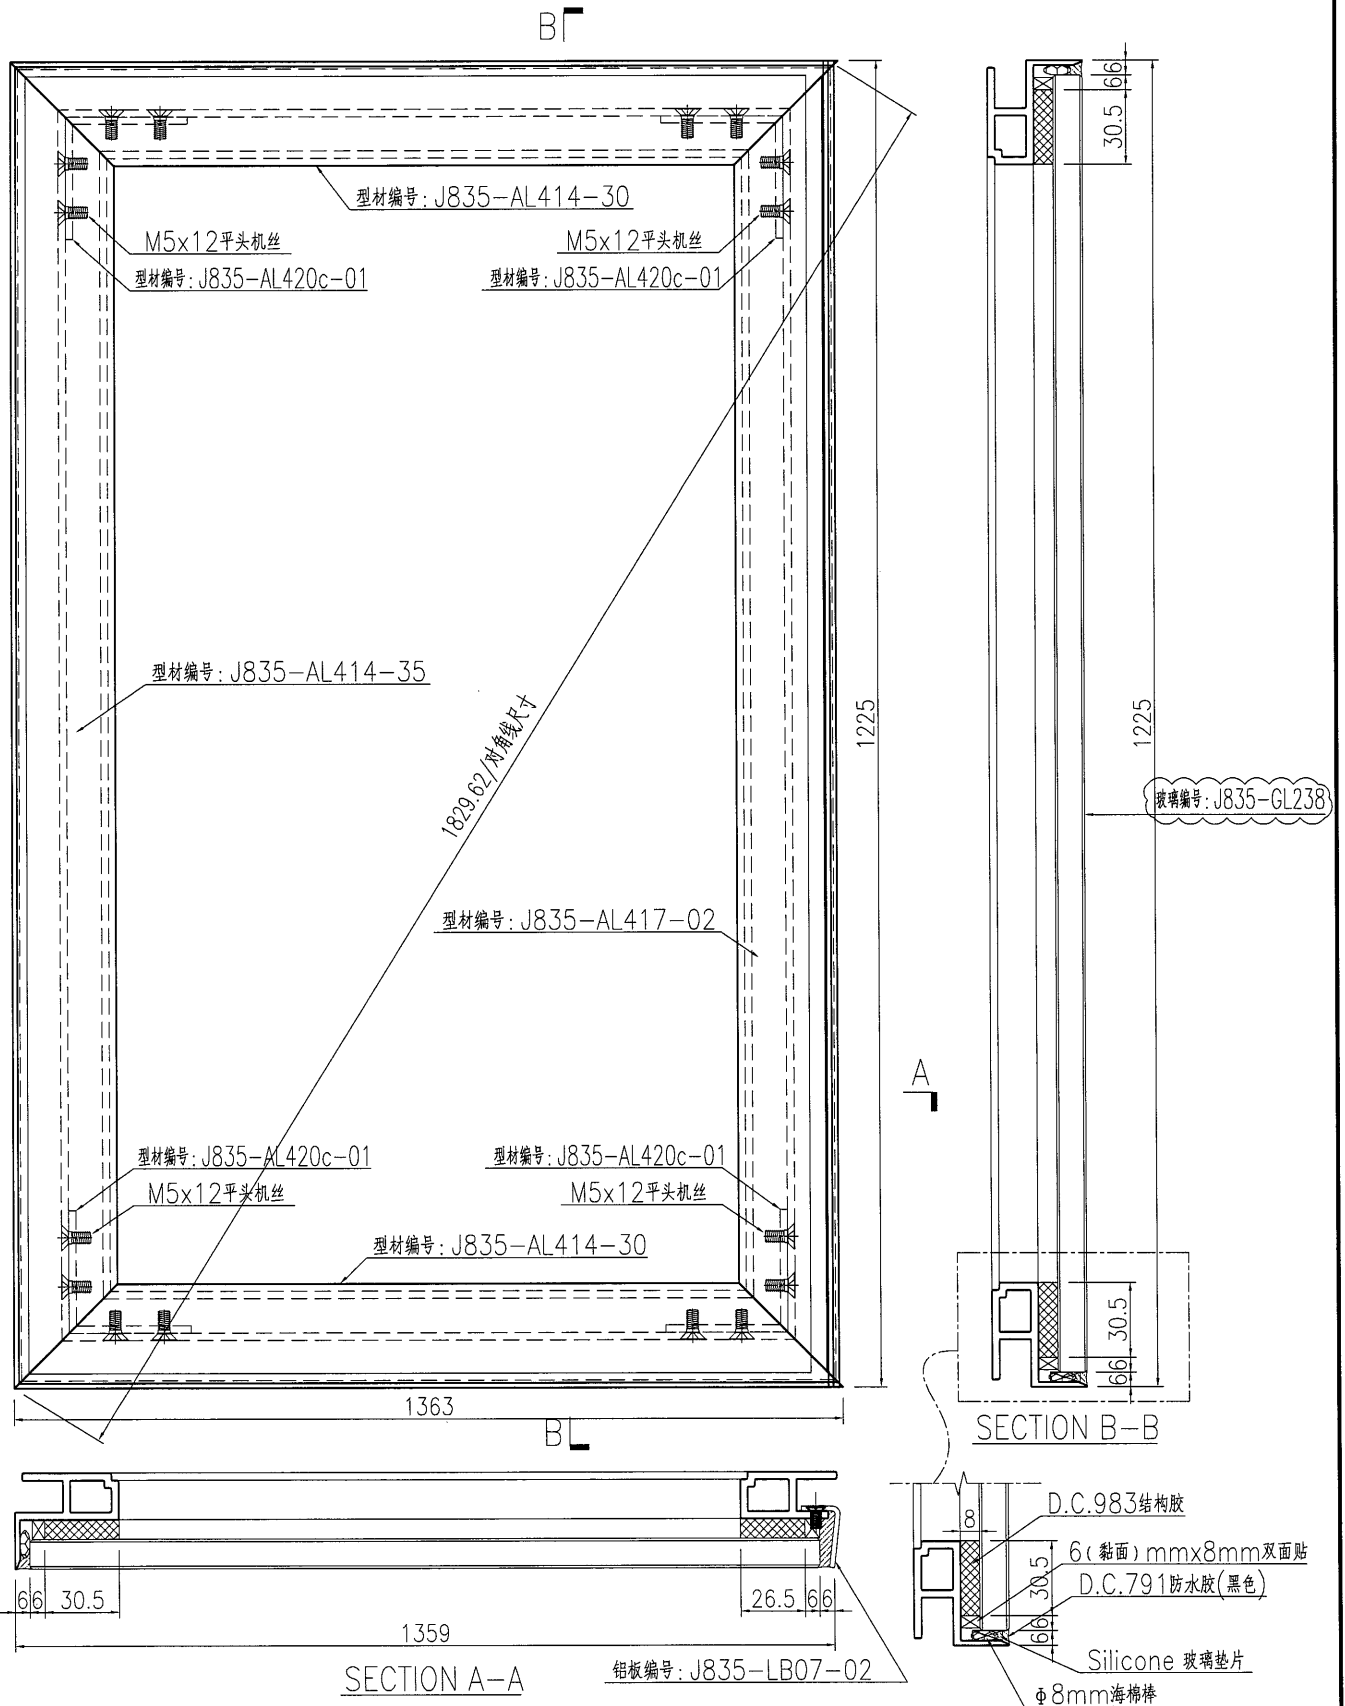


名稱	九字料組框圖	制圖	曾建平	2017-04-22	修改		
材料	X85366	復核			日期		
顏色	PPG UCT515482XL(RY)-3 3 Coats 深灰	批准			圖號	J835-ZK86	

 美特鋁質 有限公司 MIDI Aluminium Fabricator Ltd.			
工程號	J835	地盤	將軍澳66D平台

产品编号	L(MM)	数量	A	N	M	B	N1	M1	备注
		1							

注明：九字料框用E16987，玻璃用E17315

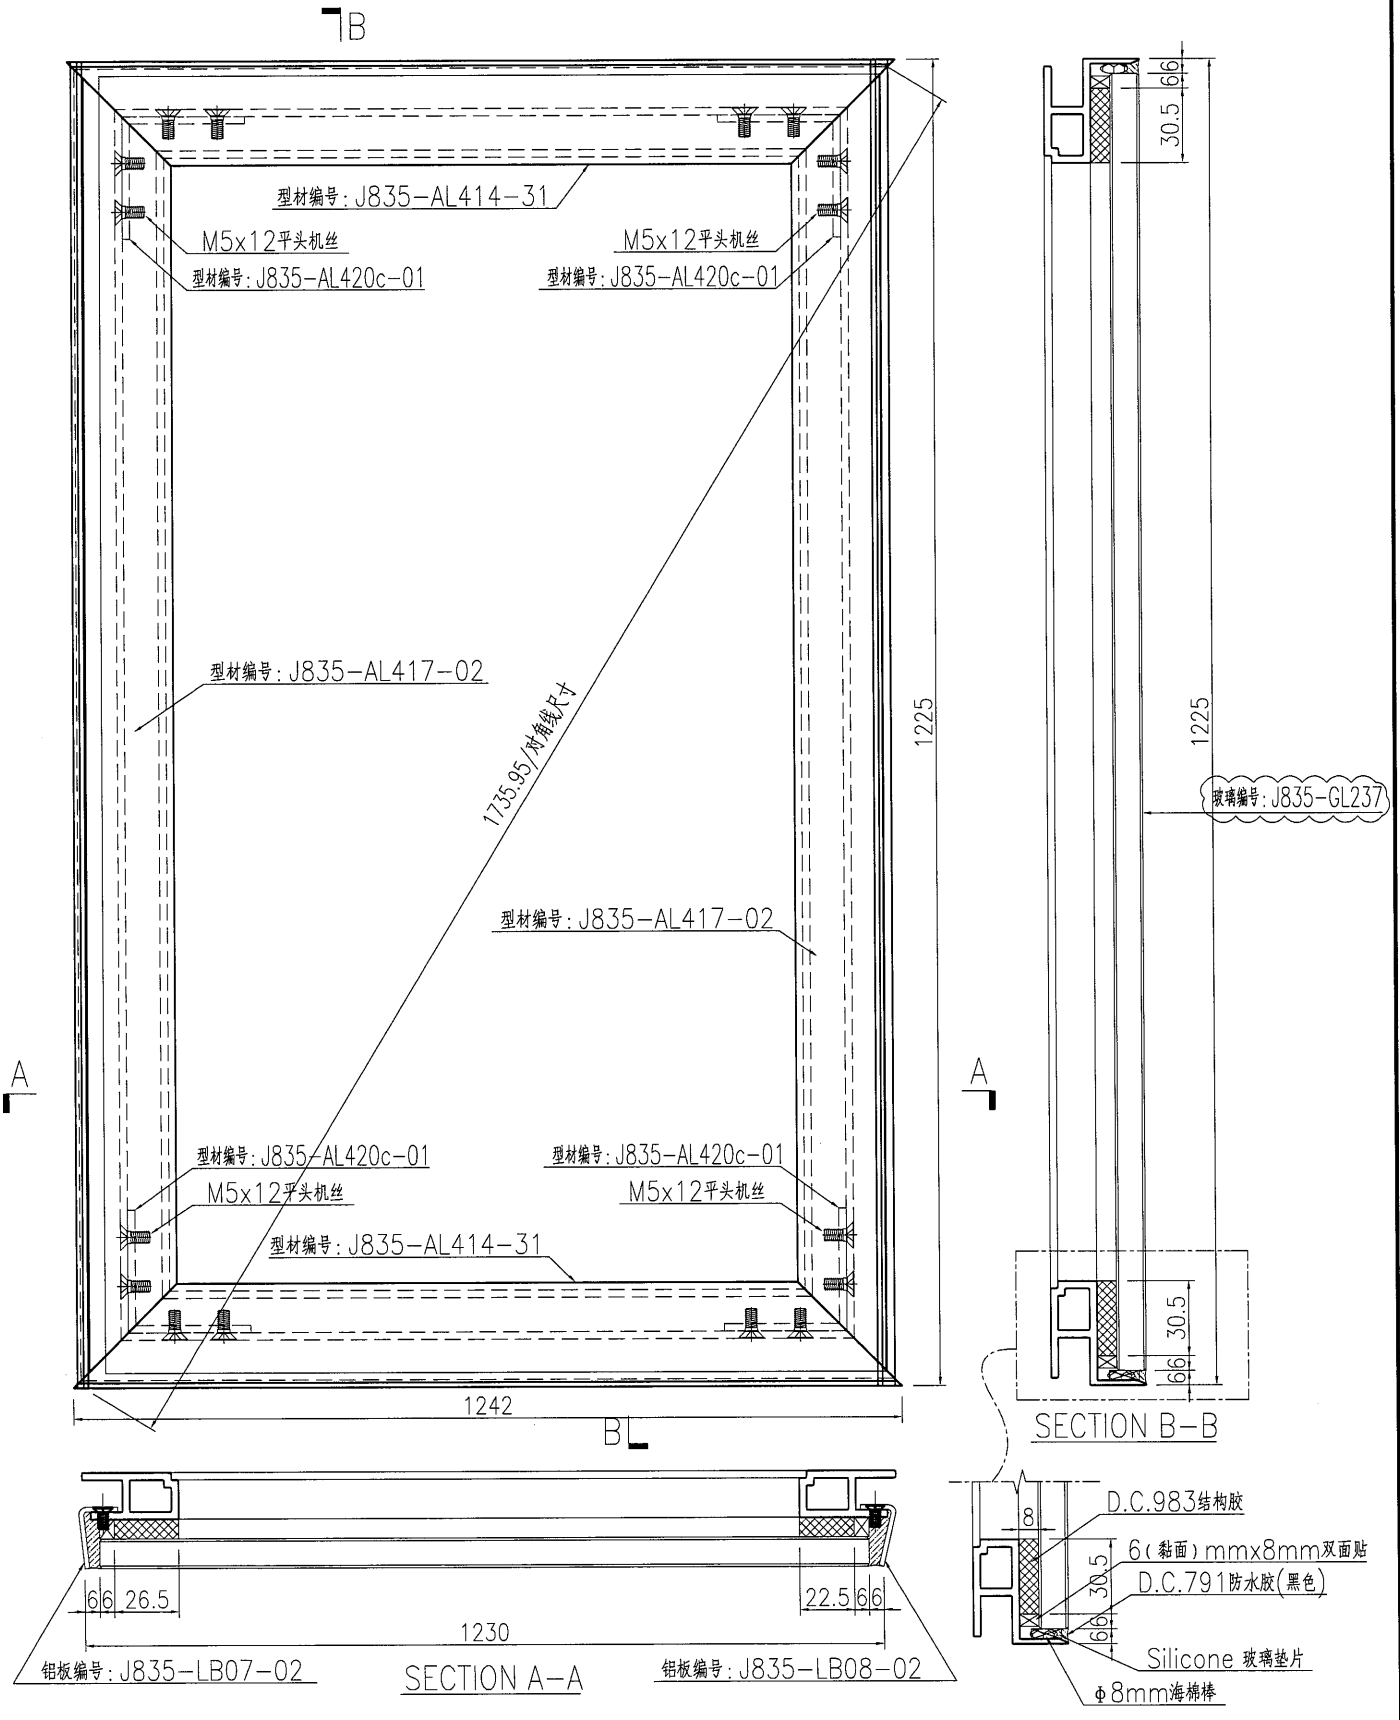

名稱	九字料組框圖	制圖	曾建平	2017-04-22	修改		
材料	X85366	復核			日期		
顏色	PPG UCT515482XL(RY)-3 3 Coats 深灰色	批准			圖號	J835-ZK87	





美特鋁質 有限公司
MIDI Aluminium Fabricator Ltd.

产品编号	L(MM)	数量	A	N	M	B	N1	M1	备注
		1							

工程號 J835 地盤 將軍澳66D平台

注明：九字料框用E16987，玻璃用E17315

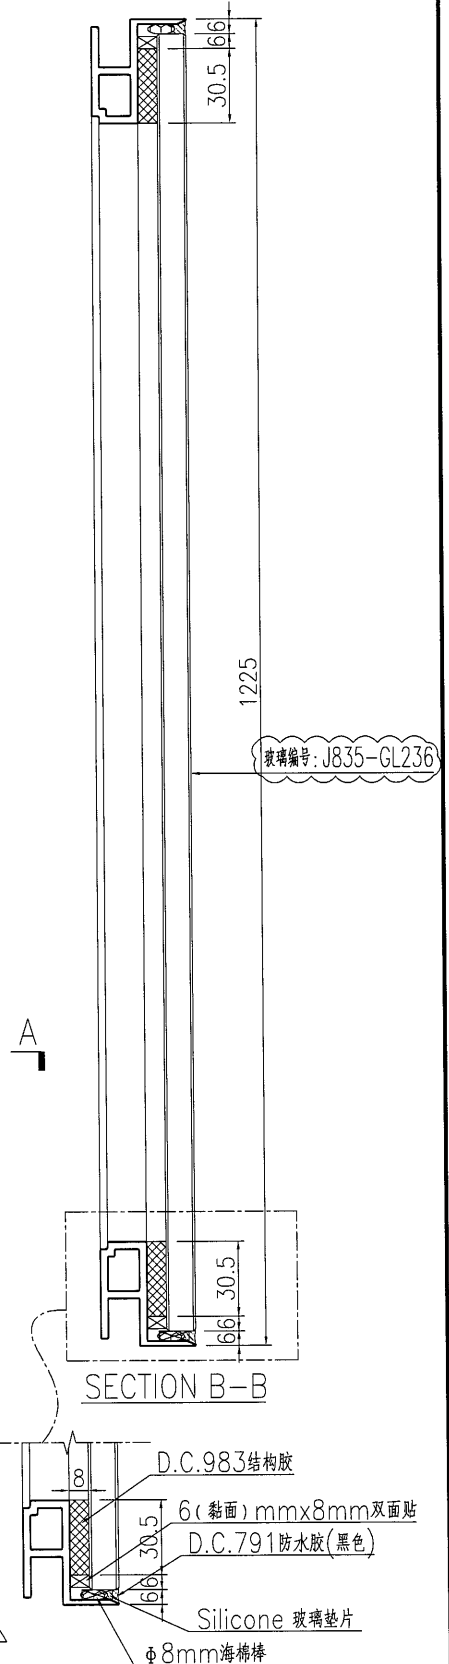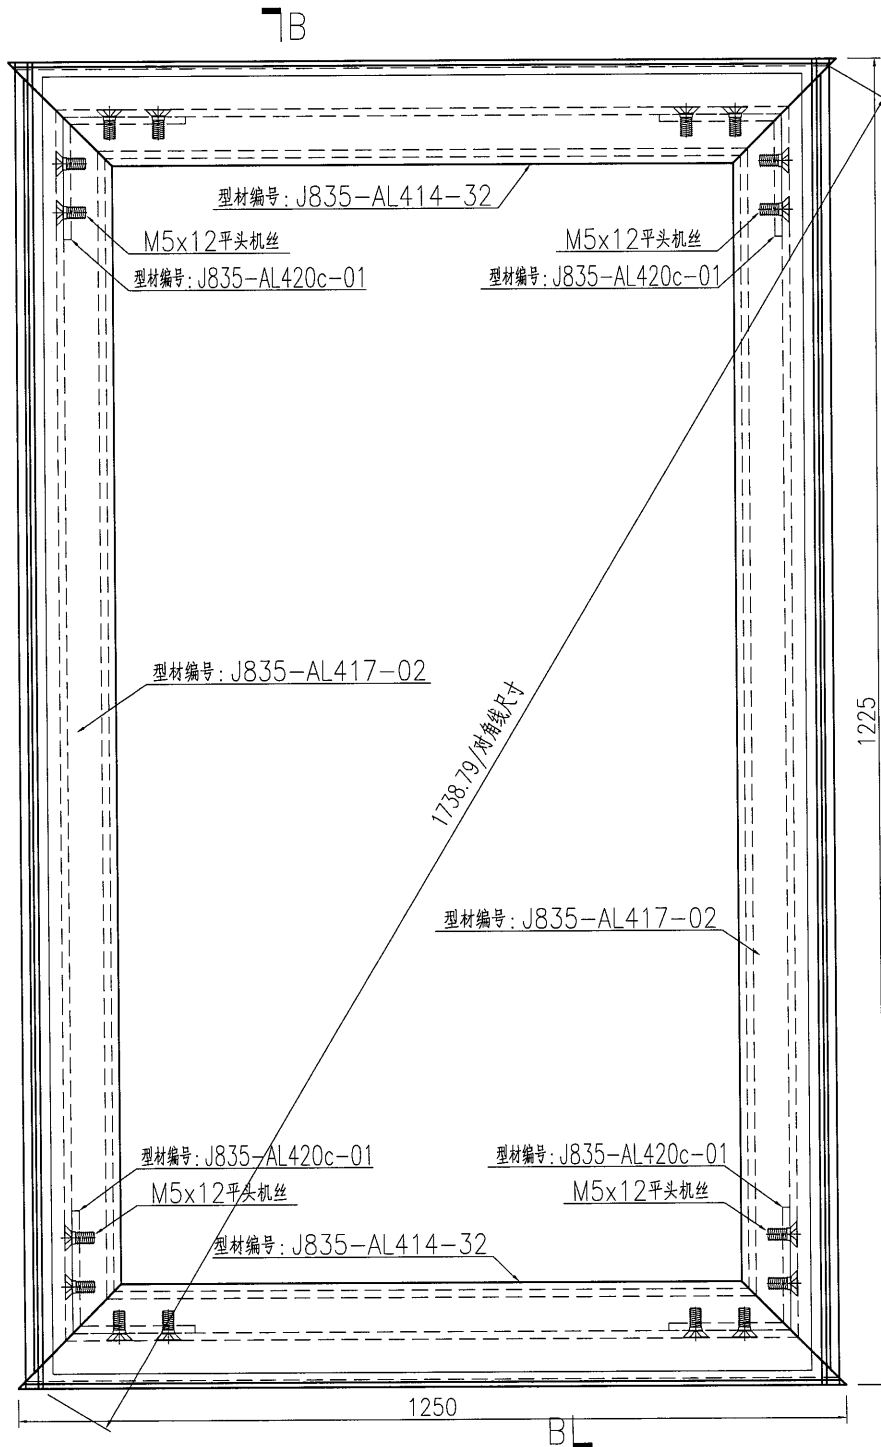


名稱	九字料組框圖	制圖	曾建平	2017-04-22	修改		
材料	X85366	復核			日期		
顏色	PPG UCT515482XL(RY)-3 3 Coats 深灰色	批准			圖號	J835-ZK88	

 美特鋁質 有限公司 MIDI Aluminium Fabricator Ltd.			
工程號	J835	地盤	將軍澳66D平台

产品编号	L(MM)	数量	A	N	M	B	N1	M1	备注
		1							

注明：九字料框用E16987，玻璃用E17315

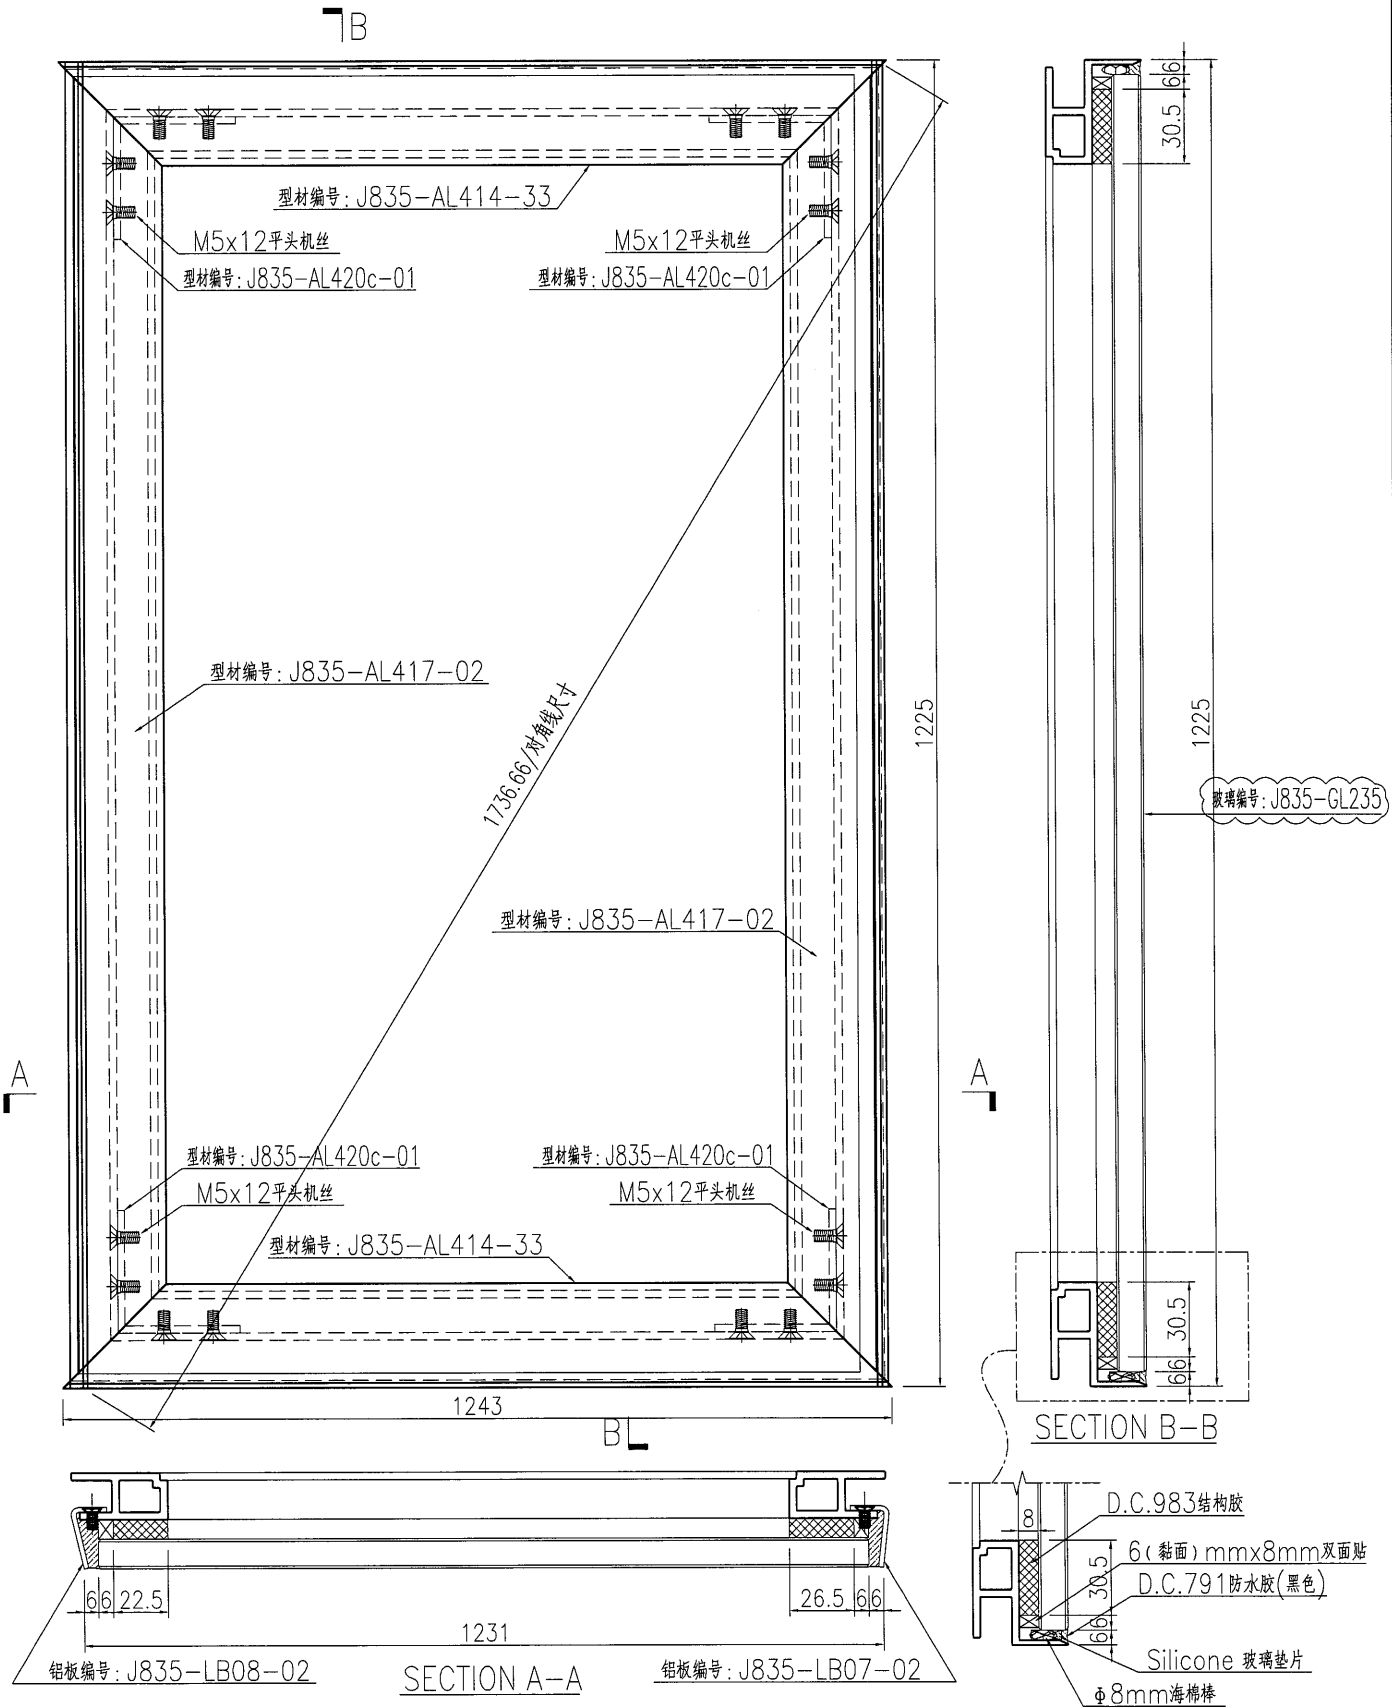


名稱	九字料組框圖	制圖	曾建平	2017-04-22	修改		
材料	X85366	復核			日期		
顏色	PPG UCT515482XL(RY)-3 3 Coats 深灰色	批准			圖號	J835-ZK89	


 美特鋁質有限公司 MIDI Aluminium Fabricator Ltd.			
工程號	J835	地盤	將軍澳66D平台

产品编号	L(MM)	数量	A	N	M	B	N1	M1	备注
		1							


注明：九字料框用E16987，玻璃用E17315

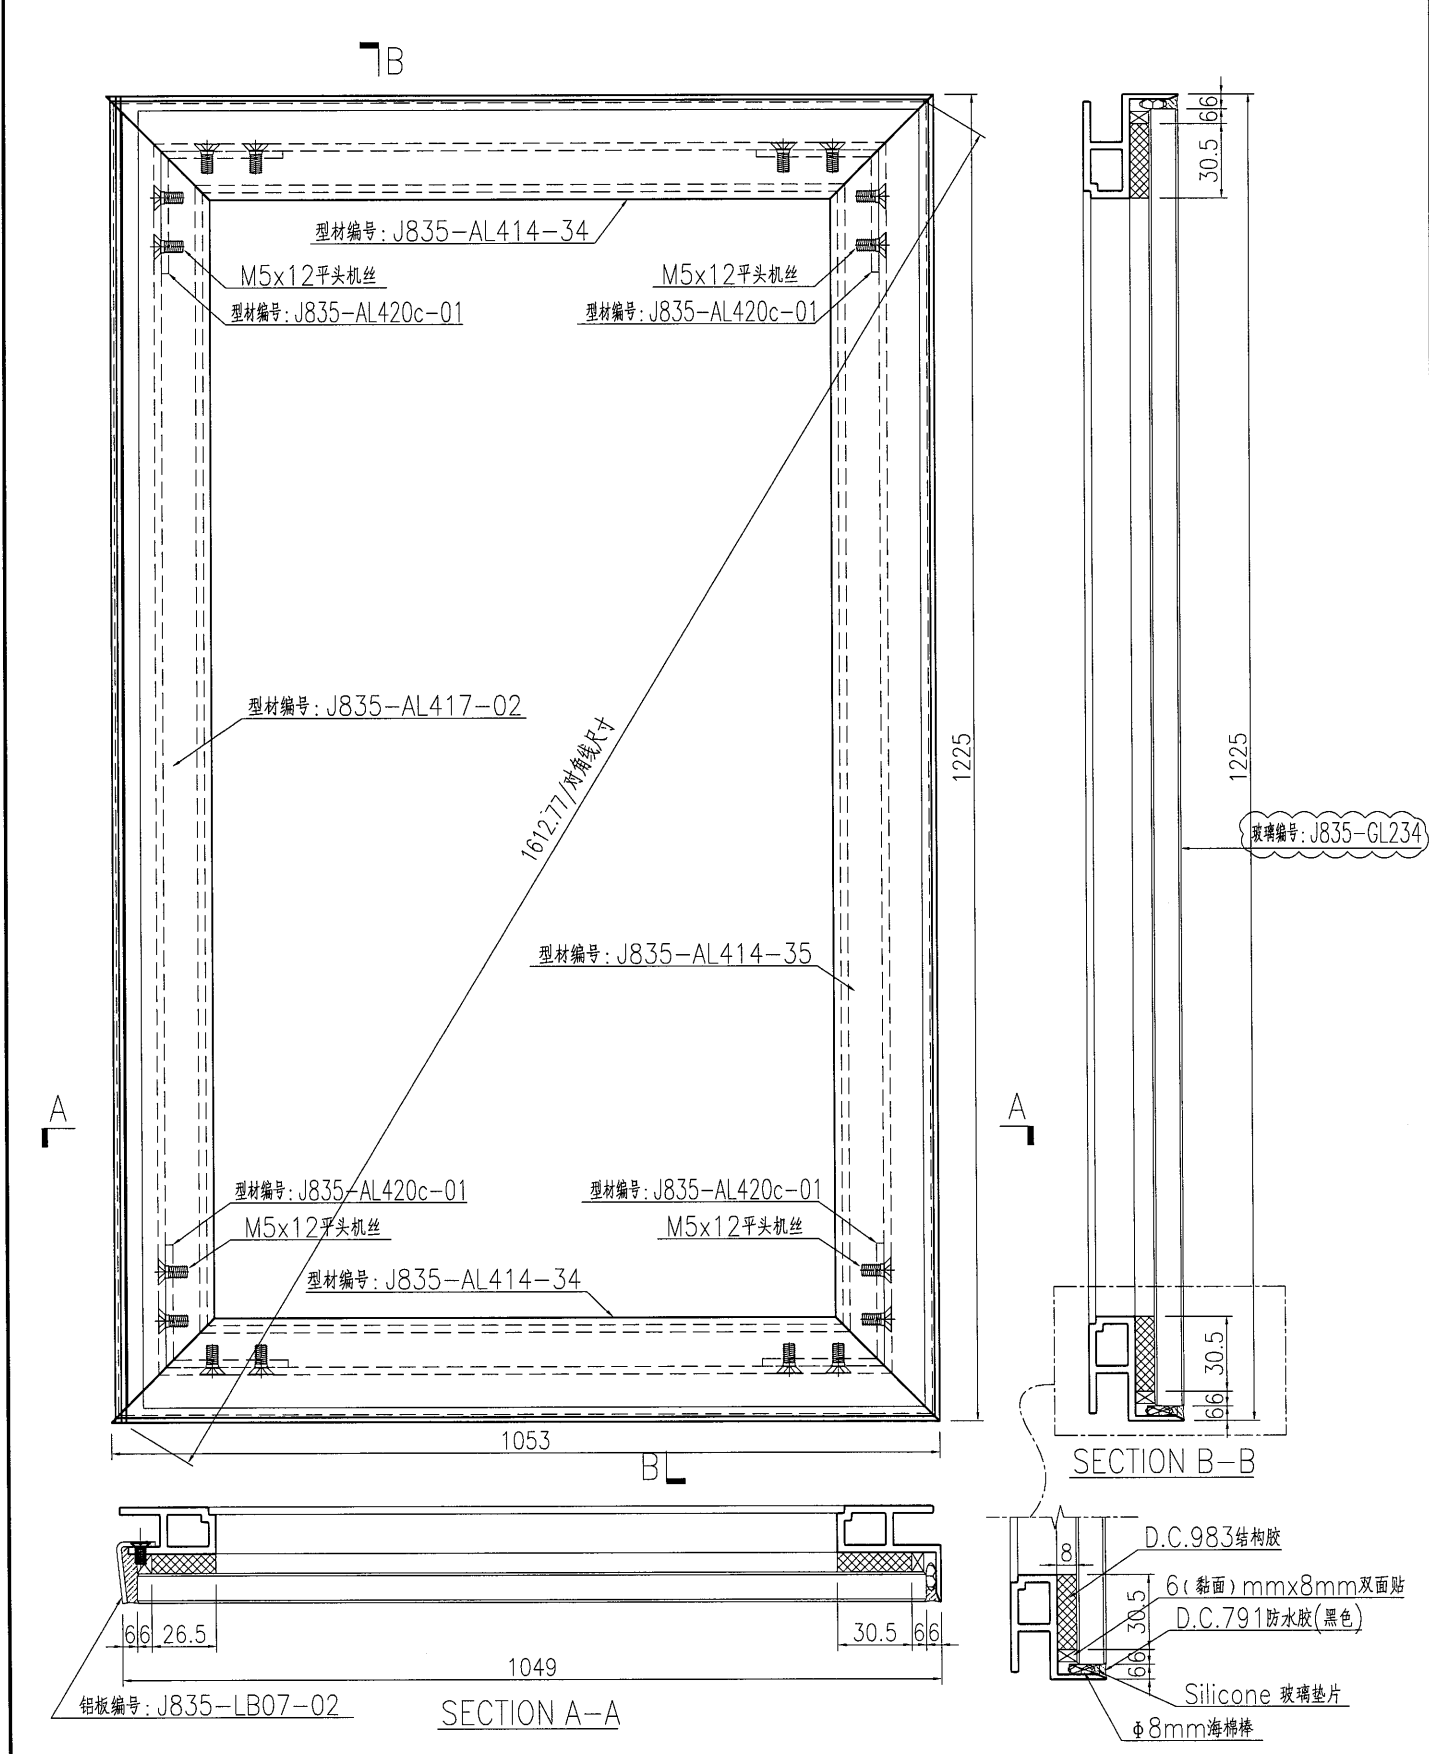

名稱	九字料組框圖	制圖	曾建平	2017-04-22	修改			
材料	X85366	復核			日期			
顏色	PPG UCT515482XL(RY)-3 3 Coats 深灰	批准			圖號	J835-ZK90		

 美特鋁質 有限公司 MIDI Aluminium Fabricator Ltd.	产品编号	L(MM)	数量	A	N	M	B	N1	M1	备注
	工程號	J835	地盤	將軍澳66D平台						

注明：部分九字料框用E16987，玻璃用E17315

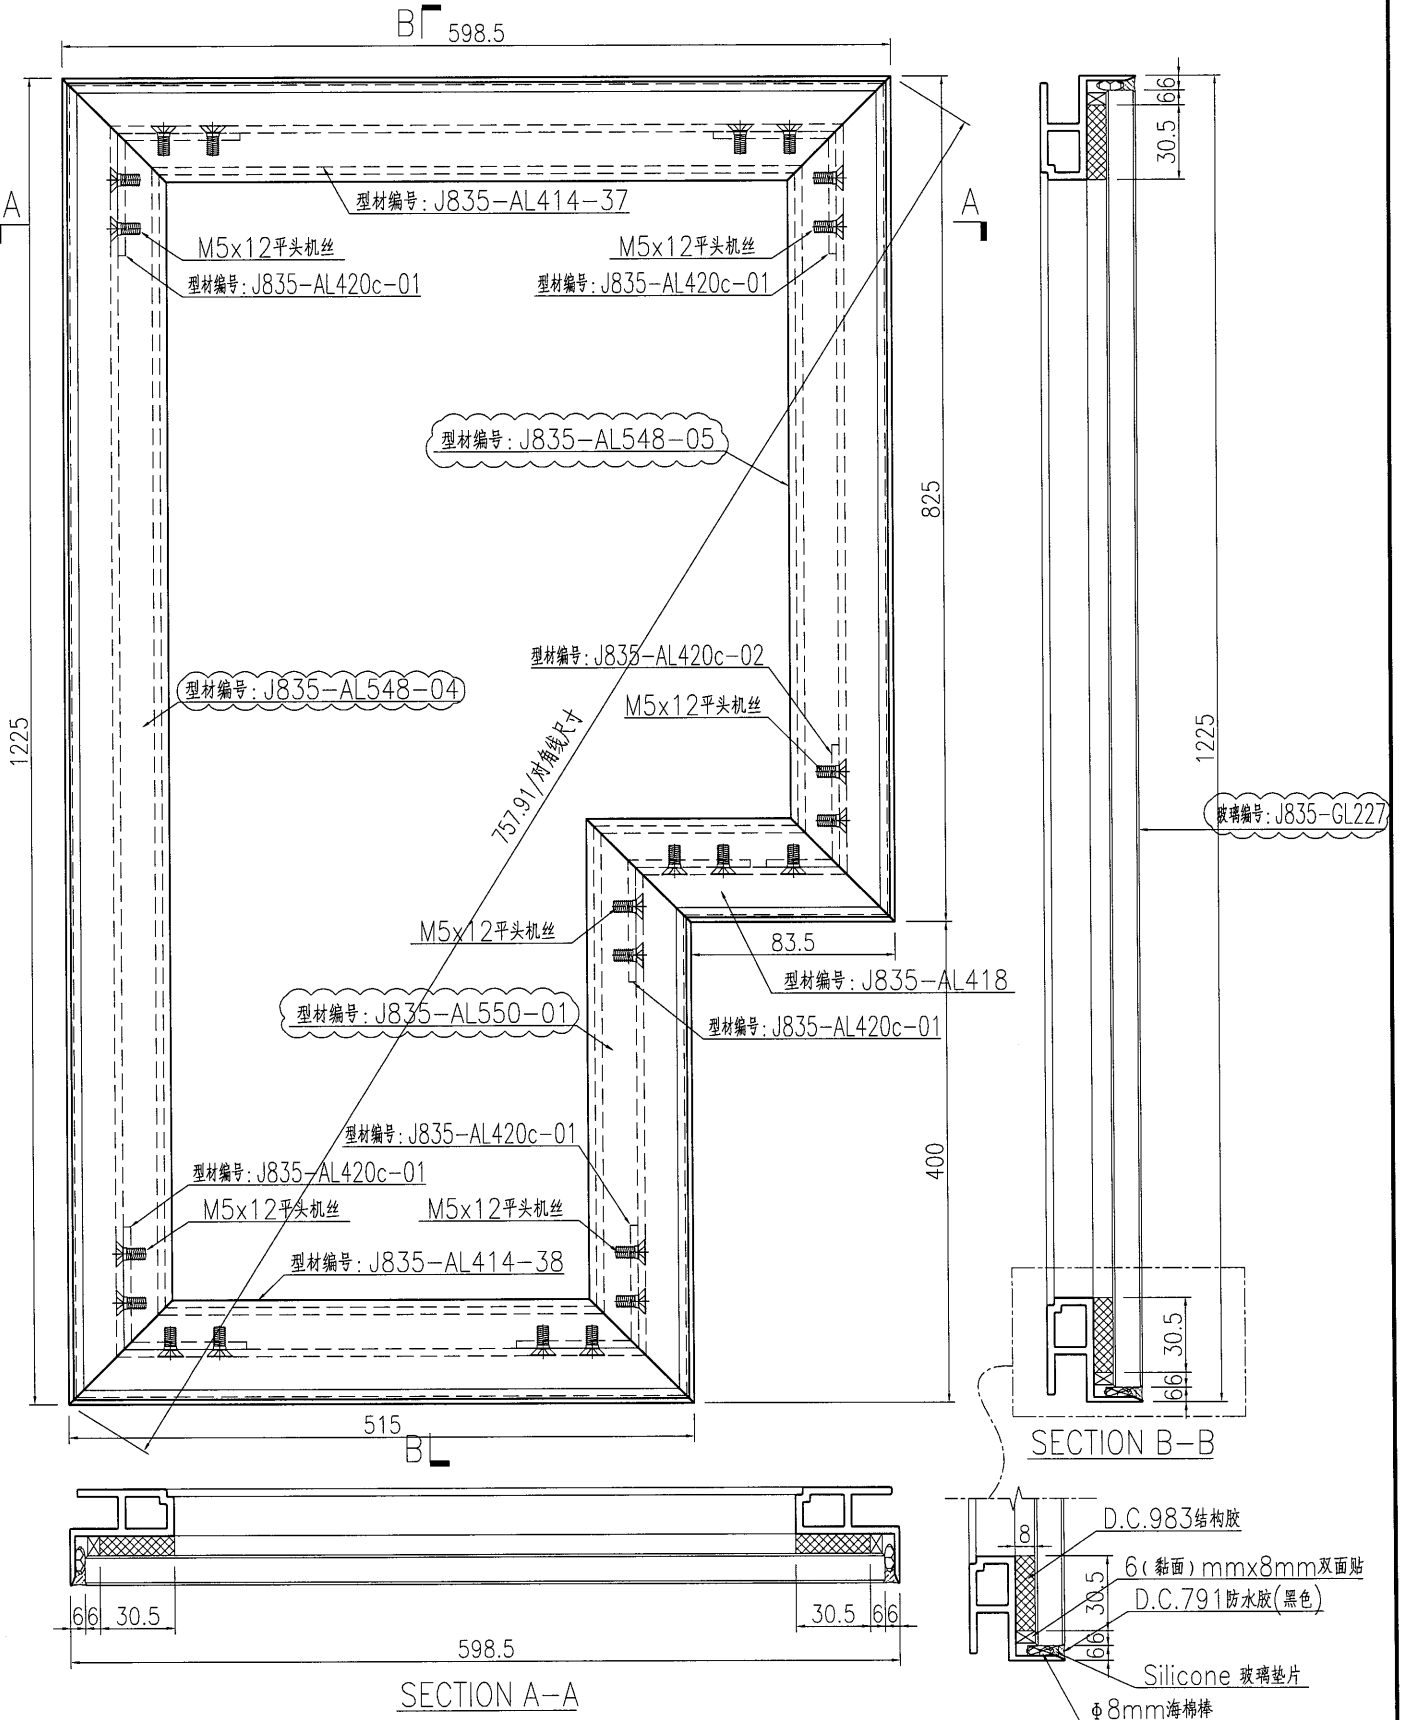


名稱	九字料組框圖	制圖	曾建平	2017-04-22	修改			
材料	X85366	復核			日期			
顏色	PPG UCT515482XL(RY)-3 3 Coats 深灰	批准			圖號	J835-ZK91		

美特鋁質有限公司 MIDI Aluminium Fabricator Ltd.			
工程號	J835	地盤	將軍澳66D平台

产品编号	L(MM)	数量	A	N	M	B	N1	M1	备注
		1							

注明：部分九字料框用E16987，玻璃用E17315

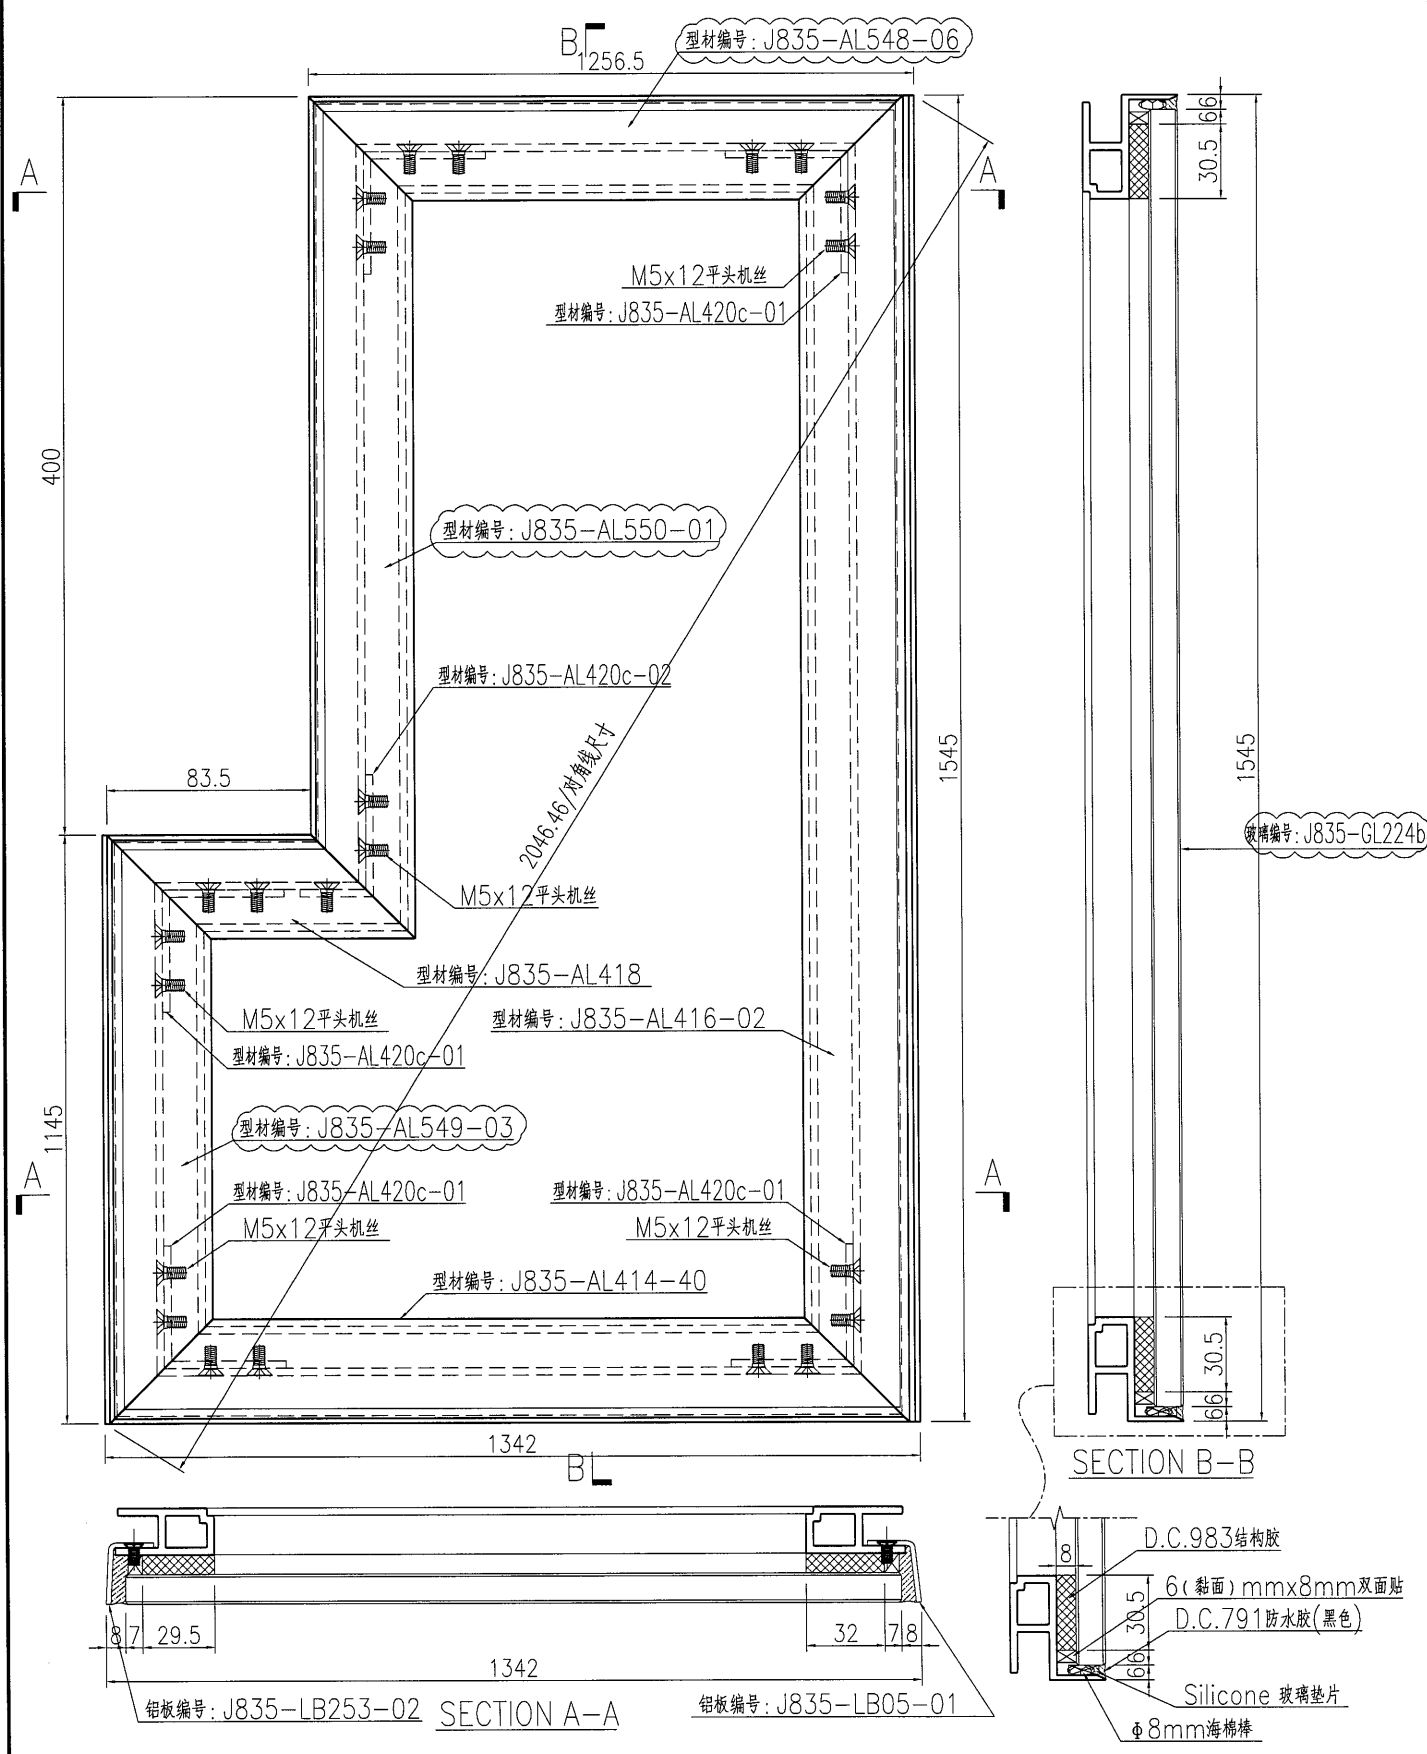


名稱	九字料組框圖	制圖	曾建平	2017-04-22	修改		
材料	X85366	復核			日期		
顏色	PPG UCT515482XL(RY)-3 3 Coats 深灰色	批准			圖號	J835-ZK92	

美特鋁質 有限公司
MIDI Aluminium Fabricator Ltd.

工程號 J835 地盤 將軍澳66D平台


产品编号	L(MM)	数量	A	N	M	B	N1	M1	备注
J835-AL548-01	2135	1							
J835-AL548-02	4195	8							
J835-AL548-03	1395	8							
J835-AL548-04	1225	1							
J835-AL548-05	825	1							
J835-AL548-06	1252	1							

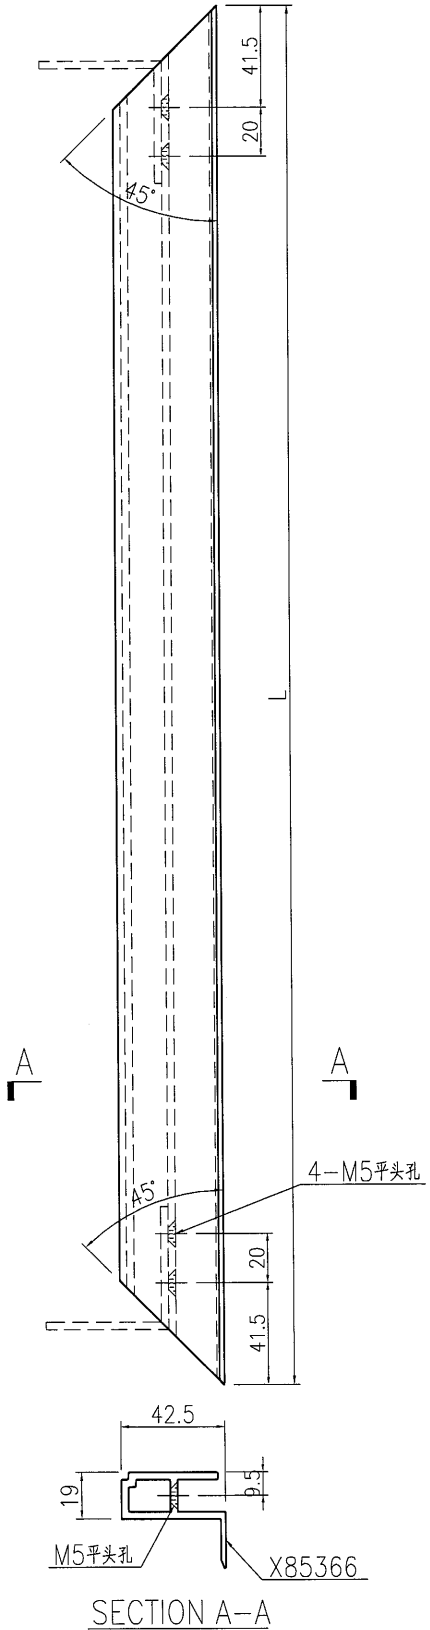

名稱	九字料加工圖	制圖	曾建平	2017-04-22	修改			
材料	X85366	復核			日期			
顏色	PPG UCT515482XL(RY)-3 3 Coats 漆	批准			圖號	J835-AL548		

 美特鋁質 有限公司 MIDI Aluminium Fabricator Ltd.			
工程號	J835	地盤	將軍澳66D平台

产品编号	L(MM)	数量	A	N	M	B	N1	M1	备注
J835-AL549-01	4191	2	145.5	13	300				
J835-AL549-02	2131	1	165.5	6	300				
J835-AL549-03	1141	1	120.5	3	300				


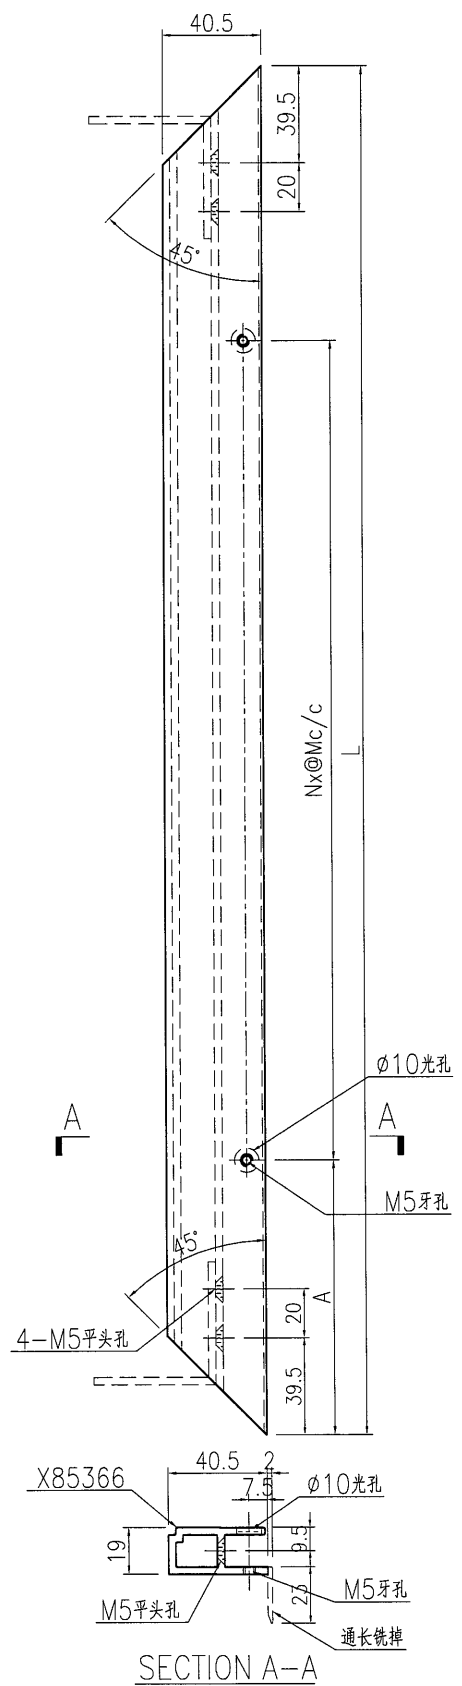


名稱	九字料加工圖	制圖	曾建平	2017-04-22	修改			
材料	X85366	復核			日期			
顏色	PPG UCT515482XL(RY)-3 3 Coats 深藍	批准			圖號	J835-AL549		

 美特鋁質 有限公司
MIDI Aluminium Fabricator Ltd.


产品编号	L(MM)	数量	A	N	M	B	N1	M1	备注
J835-AL550-01	442.5	2							

工程號	J835	地盤	將軍澳66D平台
-----	------	----	----------

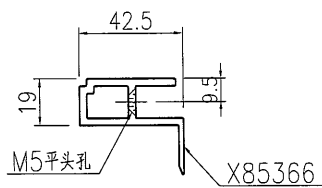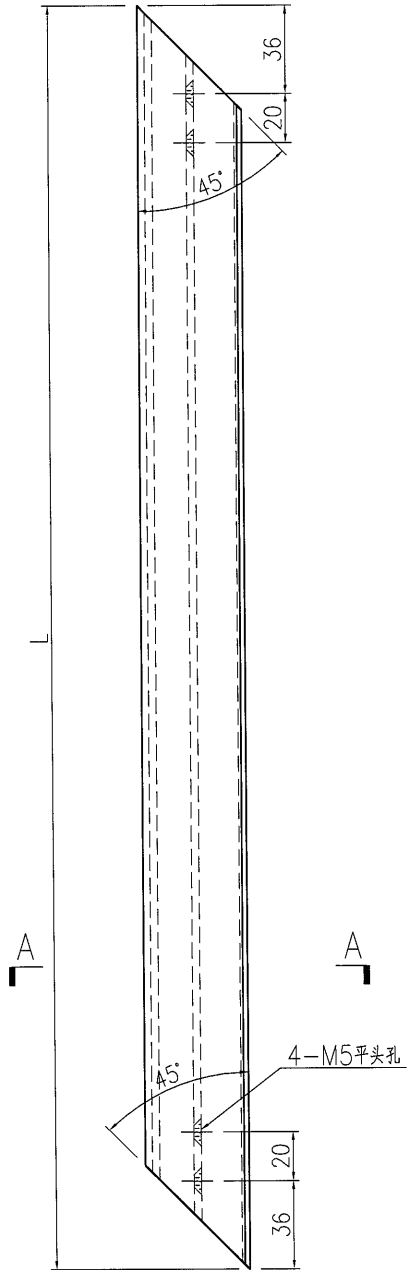


SECTION A-A


名稱	九字料加工圖	制圖	曾建平	2017-04-22	修改			
材料	X85366	復核			日期			
顏色	PPG UCT515482XL(RY)-3 3 Coats 深藍	批准			圖號	J835-AL550		

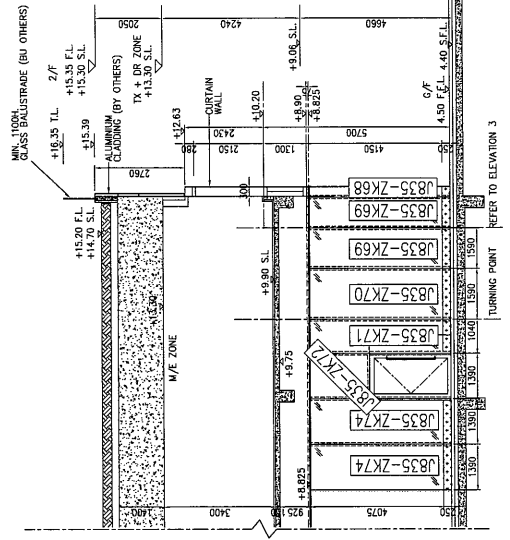


4 PARTIAL ELEVATION

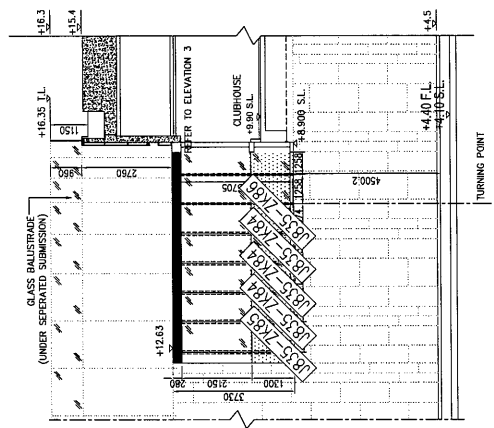

4 PARTIAL ELEVATION

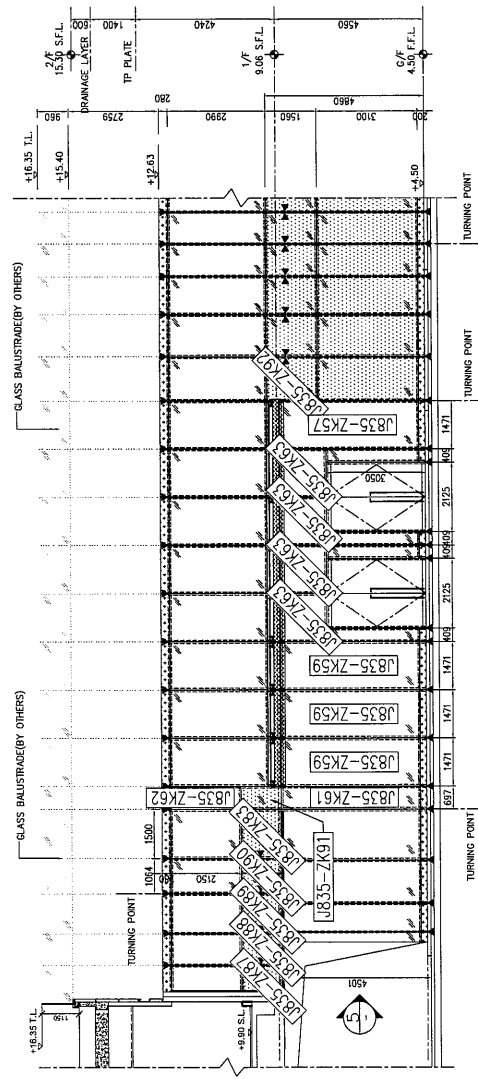

3 PARTIAL ELEVATION

 美特鋁質有限公司 MIDI Aluminium Fabricator Ltd.	工程號: J-855	窗號: -	數量: -	繪圖: 曾建平	日期: 2017.04.22	批准:	日期:	名稱: 单元式玻璃位置图	圖号: J835-LK223
	地盤: 將軍澳66D平台	顏色:	位置: -	校核:	日期:	採用: 地盤口工廠	日期:	版次:	版次:



鋁材開料總表

工程號碼: J-835 工程名稱: 將軍澳66D平臺

序號	鋁料編號	名稱	表面處理		開料長度	實用長料總數量		浪費率(%)
			顏色	層厚		支數	長度	
1	X85366		深灰色		6000	12	72000	12.44

使用鋁料BM
EI6023

送至: _____

由: _____

日期: _____

簡短說明:

工程號碼: J-835, 工程名稱: 將軍澳66D平臺
開料長度: 6000, 總長料支數: 12, 總開料支數: 26
鋸片厚度(mm): 4, 料頭尾總切除(mm): 20, 浪費率(%): 12.44

鋁材開料清單 X85366

鋁料 長度	窗號	編號(用料狀況)	實用長度(長料開數)	需要 支數	開料 支數	長料 支數	餘料 支數	編號(剩餘長度)
6000	J835-AL548-02	1-8	4195.0	8	8	8	0	1-8@(1781)x8
6000	J835-AL549-01	9-10	4191.0	2	2	2	0	9-10@(1785)x2
6000	J835-AL548-01	11	2135.0	1	1	1	0	11@(3841)x1
6000	J835-AL549-02	(餘料)11	2131.0	1	1	0	1	11@(1706)x1
6000	J835-AL548-03	(餘料)1-8	1395.0	8	8	0	8	1-8@(382)x8
6000	J835-AL548-06	(餘料)9	1252.0	1	1	0	1	9@(529)x1
6000	J835-AL548-04	(餘料)10	1225.0	1	1	0	1	10@(556)x1
6000	J835-AL549-03	(餘料)11	1141.0	1	1	0	1	11@(561)x1
6000	J835-AL548-05	12	825.0	1	1	1	0	12@(5151)x1
6000	J835-AL550-01	(餘料)9-10	442.5	2	2	0	2	9@(82.5)x1 10@(109.5)x1

J-835工程 CURTAIN WALL 单元件派窗表

2f

序號	出貨編號	位置	鋁板厚度	顏色	長度	寬度	面積	數量	总面积	G/F	1/F	2/F
1	J835-ZK57	J835-LK163		PPG UCT515482XL(RY)-3				1		1		
2	J835-ZK59	J835-LK163		PPG UCT515482XL(RY)-3				3		3		
3	J835-ZK61	J835-LK163		PPG UCT515482XL(RY)-3				1		1		
4	J835-ZK62	J835-LK163		PPG UCT515482XL(RY)-3				1			1	
5	J835-ZK63	J835-LK163		PPG UCT515482XL(RY)-3				4		4		
6	J835-ZK68	J835-LK163		PPG UCT515482XL(RY)-3				1		1		
7	J835-ZK69	J835-LK163		PPG UCT515482XL(RY)-3				2		2		
8	J835-ZK70	J835-LK163		PPG UCT515482XL(RY)-3				1		1		
9	J835-ZK71	J835-LK163		PPG UCT515482XL(RY)-3				1		1		
10	J835-ZK72	J835-LK163		PPG UCT515482XL(RY)-3				1		1		
11	J835-ZK74	J835-LK163		PPG UCT515482XL(RY)-3				2		2		
12	J835-ZK83	J835-LK163		PPG UCT515482XL(RY)-3				1			1	
13	J835-ZK84	J835-LK163		PPG UCT515482XL(RY)-3				3			3	
14	J835-ZK85	J835-LK163		PPG UCT515482XL(RY)-3				1			1	
15	J835-ZK86	J835-LK163		PPG UCT515482XL(RY)-3				1			1	
16	J835-ZK87	J835-LK163		PPG UCT515482XL(RY)-3				1			1	
17	J835-ZK88	J835-LK163		PPG UCT515482XL(RY)-3				1			1	
18	J835-ZK89	J835-LK163		PPG UCT515482XL(RY)-3				1			1	
19	J835-ZK90	J835-LK163		PPG UCT515482XL(RY)-3				1			1	
20	J835-ZK91	J835-LK163		PPG UCT515482XL(RY)-3				1			1	
21	J835-ZK92	J835-LK163		PPG UCT515482XL(RY)-3				1			1	
							合計	30		17	13	