



工程指示 / 要求簡箋 (E.I.)

工程指示編號: EI 7387/17. 修改版次:
 工程編號: J835. 工程名稱: TROOD
 工程項目: 幕牆 - 確認廠用鋁摺件之圖紙
 收件人: 建築部 發件人: Eddie 日期: 2017-10-25

要求提供 / 確認 事項:

- | | | |
|---|-------------------------------------|-------------------------------|
| <input type="checkbox"/> 初步鋁料 B.M. | <input type="checkbox"/> 加工拆圖, 然後生產 | <input type="checkbox"/> 尺寸表 |
| <input type="checkbox"/> 正式鋁料 B.M. | <input type="checkbox"/> 技術上資料 / 指示 | <input type="checkbox"/> 報價 |
| <input type="checkbox"/> 配件 B.M. | <input type="checkbox"/> 樣辦或貨品說明書 | <input type="checkbox"/> 分判合約 |
| <input checked="" type="checkbox"/> 其他: _____ | | |

內容: 張對圖紙加工, 須按期完成。

請在 2017-10-25 前完成上列要求。

附有關圖紙 / 文件:

1+

以上項目為:

- 原合約工程包 原合約工程加 / 減賬 新工程報價

原因: -

分發東莞各部門:

- () 生產技術總監 連附件 () 技術部 連附件 () 生產部 連附件 () 機械設計部 連附件
 () 採購部 連附件 () 生產統籌部 連附件
 () 質檢部 連附件 () 會計部 連附件 () 報關組 連附件 () 其他 _____ 連附件

分發香港各部門:


- () 行政部 連附件 () 會計部 連附件 () 統籌部 連附件 () 工程部地盤科文 連附件
 () 採購部 連附件 () QS 部 連附件 () 維修部 連附件 () 其他 _____ 連附件

傳遞編號:

HK 1264/17 (FTP)

發件人簽署:

項目經理簽署:

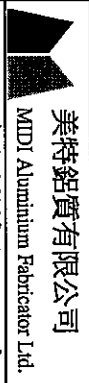

美特鋁質有限公司
MDDI Aluminium Fabricator Ltd.

工程號: J835
地 盤: 數據中心
項目類別: CURTAIN WALL
版次:
計算: 曾建平
核對:
批准:
日期: 2017/04/22
日期:
日期:
副本: 施哥



工廠用鋁板 B.M.表
BM編號:
總展開面積: 0.44
總V.F.: 0.13
此BM依據

序號	修改標示	鋁板編號	鋁板名稱	噴塗顏色	實用	後備	總數	單位	單件V.F. (M2)	總V.F. (M2)	單件展開 面積(M2)	總展開面 積(M2)
1		J835-LB253-01	2mm 厚鋁板	CUT64301SC-3 3 Coats 深灰色	1	0	1	件	0.04	0.04	0.09	0.09
2		J835-LB253-02	2mm 厚鋁板	CUT64301SC-3 3 Coats 深灰色	1	0	1	件	0.02	0.02	0.05	0.05
3		J835-LB253a-01	2mm 厚鋁板	CUT64301SC-3 3 Coats 深灰色	1	0	1	件	0.04	0.04	0.09	0.09
4		J835-LB254-01	2mm 厚鋁板	CUT64301SC-3 3 Coats 深灰色	1	0	1	件	0.04	0.04	0.09	0.09
5		J835-AL531a	3mm 厚鋁板	MILL	1	0	1	件			0.12	0.12
6												
7												
26							5	件		0.13		0.44

 美特鋁質 有限公司 MIDI Aluminium Fabricator Ltd.			
工程號	J835	地盤	將軍澳66D平台

产品编号	L(MM)	数量	A	N	M	B	N1	M1	备注
J835-LB253-01	2097	1	142.5	6	300				
J835-LB253-02	1145	1	122.5	3	300				

组装编号: J835-LB253-01 = J835-LB253-01 + J835-LB253c-01

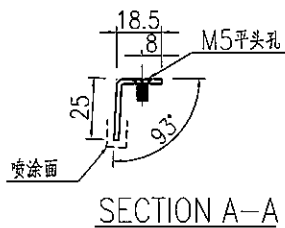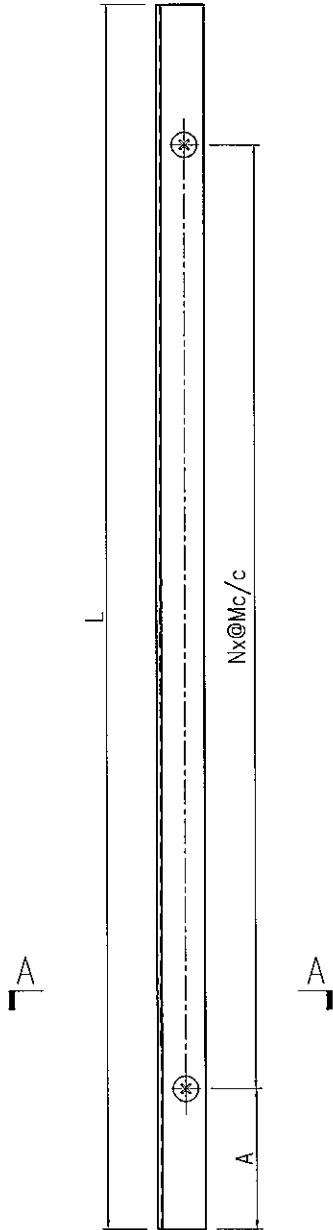



名稱	鋁板加工圖	制圖	曾建平	2017-03-27	修改			
材料	2mm厚鋁板	復核			日期			
顏色	CUT64301SC-3 3 Coats 深灰色	批准			圖號	J835-LB253		

 美特鋁質 有限公司
MIDI Aluminium Fabricator Ltd.

产品编号	L(MM)	数量	A	N	M	B	N1	M1	备注
J835-LB253a-01	2097	1	142.5	6	300				

工程號	J835	地盤	將軍澳66D平台
-----	------	----	----------

組裝編號: J835-LB253-01 = J835-LB253-01 + J835-LB253a-01

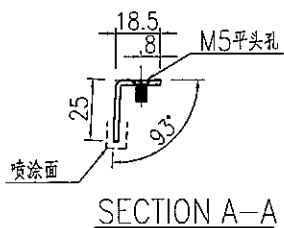
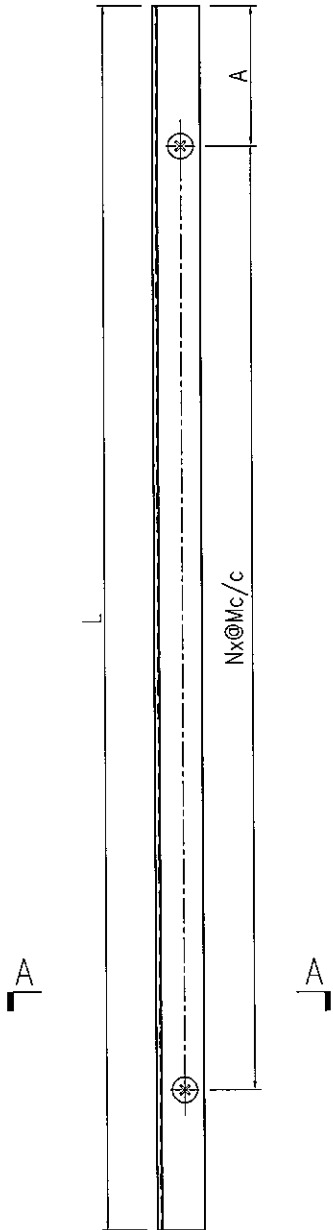


名稱	鋁板加工圖	制圖	曾建平	2017-03-27	修改			
材料	2mm厚鋁板	復核			日期			
顏色	CUT64301SC-3 3 Coats 深灰色	批准			圖號	J835-LB253a		

 **美特鋁質** 有限公司
MIDI Aluminium Fabricator Ltd.

产品编号	L(MM)	数量	A	N	M	B	N1	M1	备注
J835-LB254-01	2135	1	167.5	6	300				

工程號	J835	地盤	將軍澳66D平台
-----	------	----	----------

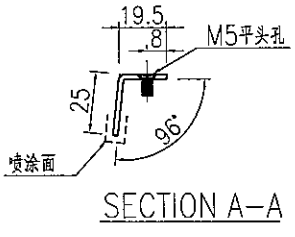
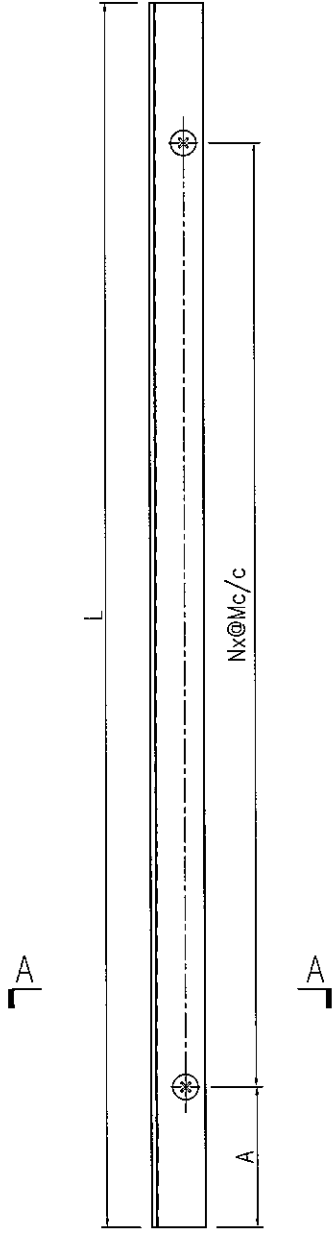


名稱	鋁板加工圖	制圖	曾建平	2017-03-27	修改			
材料	2mm厚鋁板	復核			日期			
顏色	CUT64301SC-3 3 Coats 深灰色	批准			圖號	J835-LB254		

美特鋁質 有限公司
MIDI Aluminium Fabricator Ltd.

产品编号	L(MM)	数量	A	N	M	B	N1	M1	备注
		1							

工程號 J835 地盤 將軍澳66D平台

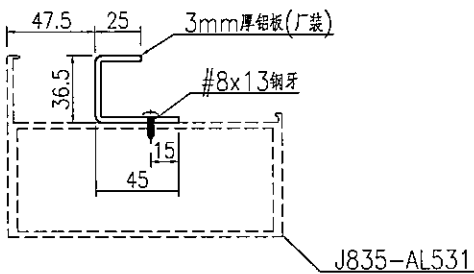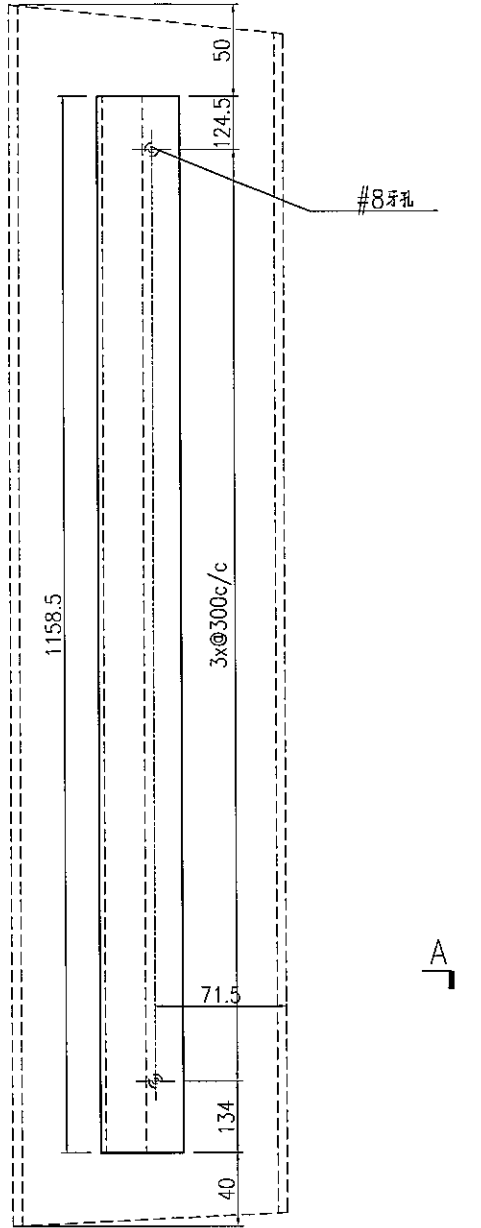

SECTION A-A

名稱	鋁板加工圖	制圖	曾建平	2017-01-14	修改			
材料	3mm厚鋁板	復核			日期			
顏色	MILL	批准			圖號	J835-AL531a		