

工程指示 / 要求簡箋(E.I.)

工程指示編號: EI 7368/17 修改版次:

工程編號: J835 工程名稱: TKO 660 平台
工程項目: 鋁柵格 — 確認柵格五加二圖紙 (TP85.6)
收件人: 生統 發件人: Eddie 日期: 2017.4.27

☐ 要求提供 / ☐ 確認 事項:

- | | | |
|---|-------------------------------------|-------------------------------|
| ☐ 初步鋁料 B.M. | ☐ 加工拆圖, 然後生產 | ☐ 尺寸表 |
| ☐ 正式鋁料 B.M. | ☐ 技術上資料 / 指示 | ☐ 報價 |
| ☐ 配件 B.M. | ☐ 樣辦或貨品說明書 | ☐ 分判合約 |
| ☒ 其他: 柵格五加二圖紙 | | |

內容:

請按附五加二圖紙加工後再回廠

請在 2017.5.1 前完成上列要求。

附有關圖紙 / 文件:

1+

J835

以上項目為:

☒ 原合約工程包 ☐ 原合約工程加 / 減賬 ☐ 新工程報價

原因:-

分發東莞各部門:

- | | | | | | | | |
|---------------------------------|------------------------------|---|------------------------------|------------------------------|------------------------------|--------------------------------|------------------------------|
| ☐ 生產技術總監 | ☐ 連附件 | ☐ 技術部 | ☐ 連附件 | ☐ 生產部 | ☐ 連附件 | ☐ 機械設計部 | ☐ 連附件 |
| ☐ 採購部 | ☐ 連附件 | ☒ 生產統籌部 | ☐ 連附件 | | | | |
| ☐ 質檢部 | ☐ 連附件 | ☐ 會計部 | ☐ 連附件 | ☐ 報關組 | ☐ 連附件 | ☐ 其他 | ☐ 連附件 |

分發香港各部門:

- | | | | | | | | |
|------------------------------|------------------------------|-------------------------------|------------------------------|------------------------------|------------------------------|--|------------------------------|
| ☐ 行政部 | ☐ 連附件 | ☐ 會計部 | ☐ 連附件 | ☐ 統籌部 | ☐ 連附件 | ☒ 工程地盤科文 | ☐ 連附件 |
| ☐ 採購部 | ☐ 連附件 | ☐ QS 部 | ☐ 連附件 | ☐ 維修部 | ☐ 連附件 | ☐ 其他 | ☐ 連附件 |

傳遞編號:

HK 1307/17 (FTP)

發件人簽署:

項目經理簽署:

圖則登記表

[illegible]

圖則登記表


工程名稱 Project Title:		將軍澳	
工程編號 Project No:		J-835	
分發予 Distributed To		發出日期 Issued Date	
		17	
		4	
		26	
圖則編號 Drg. No.		圖則名稱 Drawing Title	
835-LG-ZK14		鋁格組裝圖	
835-LG-ZK15		鋁格組裝圖	
835-LG-ZK15a		鋁格組裝圖	
835-LG-ZK16		鋁格組裝圖	
835-LG-ZK17		鋁格組裝圖	
835-LG-ZK18		鋁格組裝圖	
835-LG-ZK19		鋁格組裝圖	
835-LG-ZK20		鋁格組裝圖	
835-LG-ZK21		鋁格組裝圖	
835-LG-ZK22		鋁格組裝圖	
835-LG-ZK23		鋁格組裝圖	
835-LG-ZK24		鋁格組裝圖	
835-LG-ZK25		鋁格組裝圖	
835-LG-ZK26		鋁格組裝圖	
835-LG-ZK27		鋁格組裝圖	
835-LG-ZK28		鋁格組裝圖	
835-LG-ZK29		鋁格組裝圖	
835-LG-ZK30		鋁格組裝圖	
835-LG-ZK31		鋁格組裝圖	
835-LG-ZK32		鋁格組裝圖	
835-LG-ZK33		鋁格組裝圖	
835-LG-ZK34		鋁格組裝圖	
835-LG-ZK35		鋁格組裝圖	
835-LG-ZK36		鋁格組裝圖	
835-LG-ZK37		鋁格組裝圖	
835-LG-ZK38		鋁格組裝圖	
835-LG-ZK39		鋁格組裝圖	
835-LG-ZK40		鋁格組裝圖	

圖則登記表

[illegible]


美特鋁質有限公司 MIDI Aluminium Fabricator Ltd.					類別		物料號		
					制圖	吳禕瑜	2017.04.21	圖號	835-LG-AL1
修改					復核			數量	
日期					批准			位置	

物料編號	長度 (L)	A	B	C	D	E	數量
835-LG-AL1	3520	37	869	775	1575	258	212
835-LG-AL9	3620	37	1246.5	693	1560.5	77	10

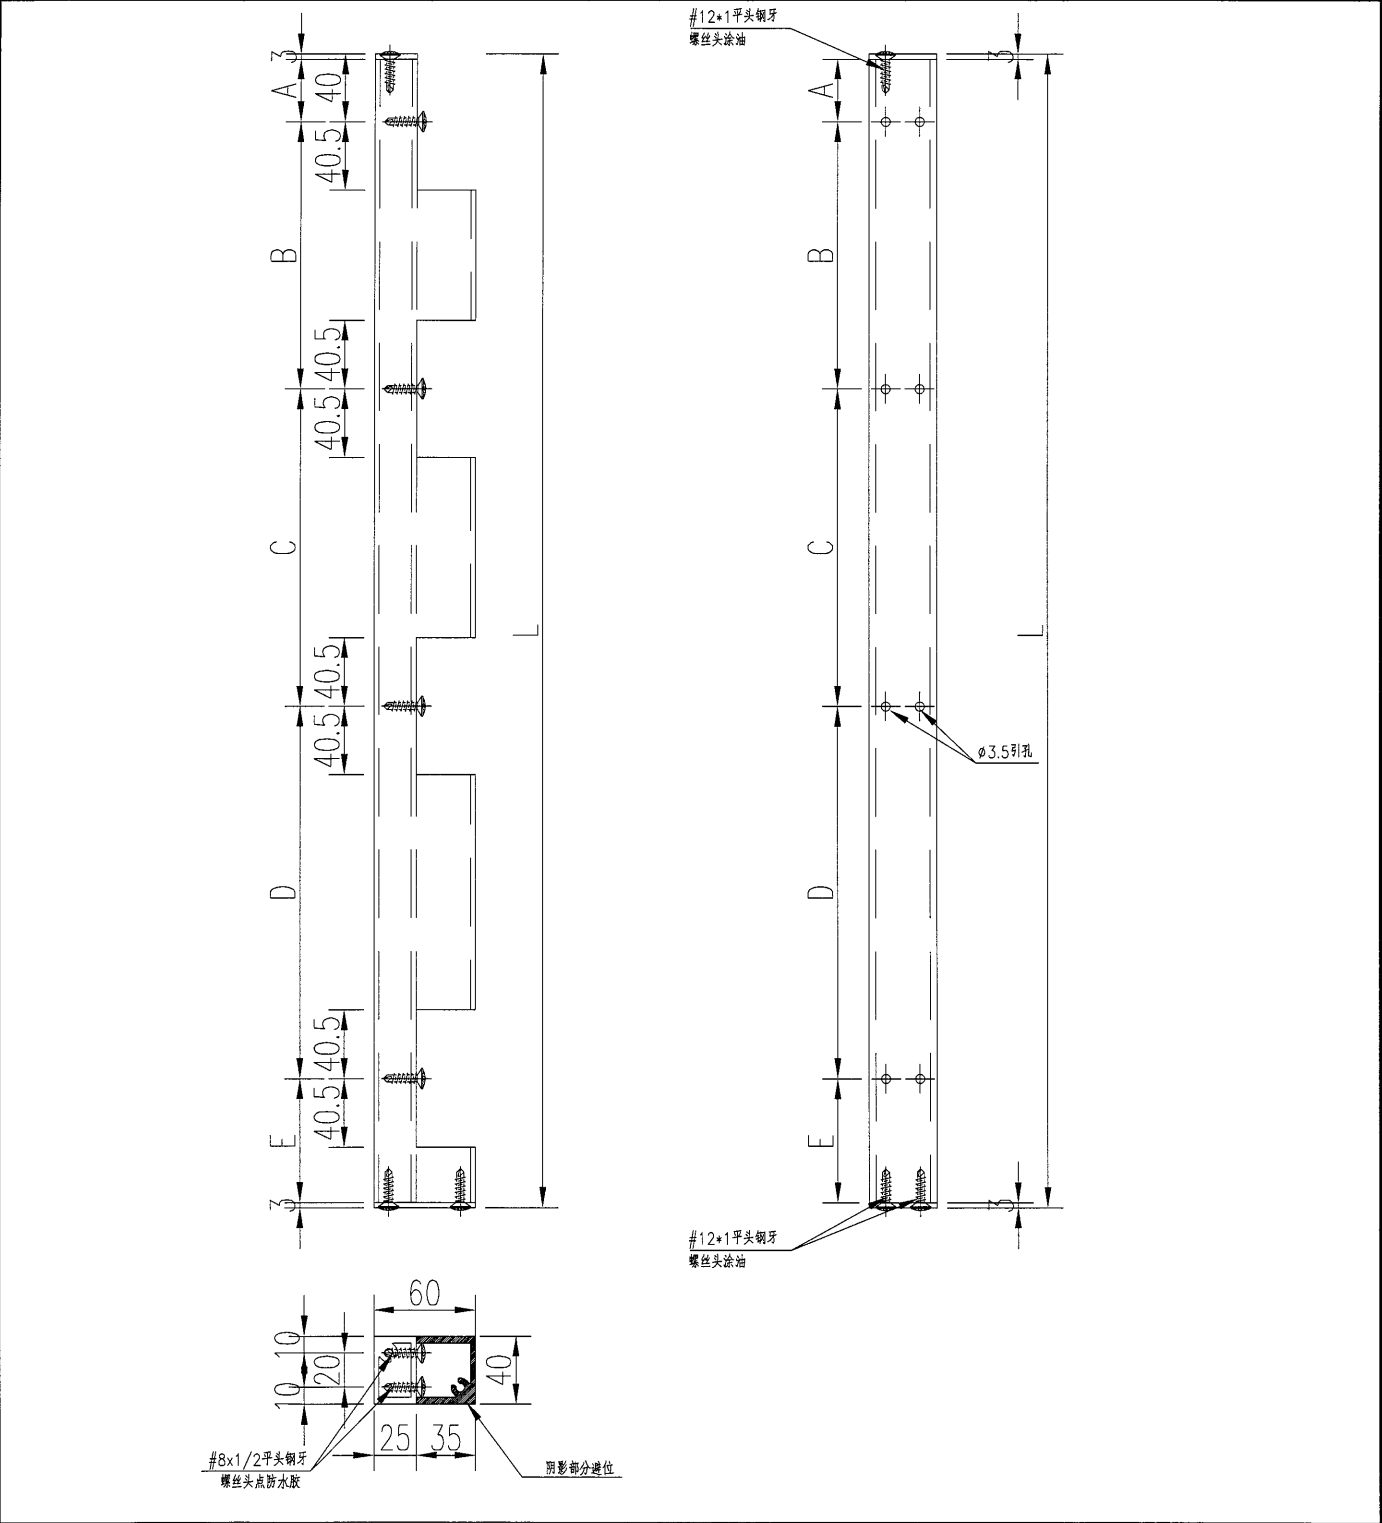

工程號	J-835	地盤	天晉平臺	附 件	
名 稱	企向鋁格柵玉加工圖		採 用		
材 料	X85386		地盤		
顏 色	PPG UCT26694SC-3 3 Coats Bronze		工廠		


美特鋁質有限公司 MIDI Aluminium Fabricator Ltd.					類別		物料號		
					制圖	吳禕瑜	2017.04.21	圖號	835-LG-AL2
修改					復核			數量	212
日期					批准			位置	

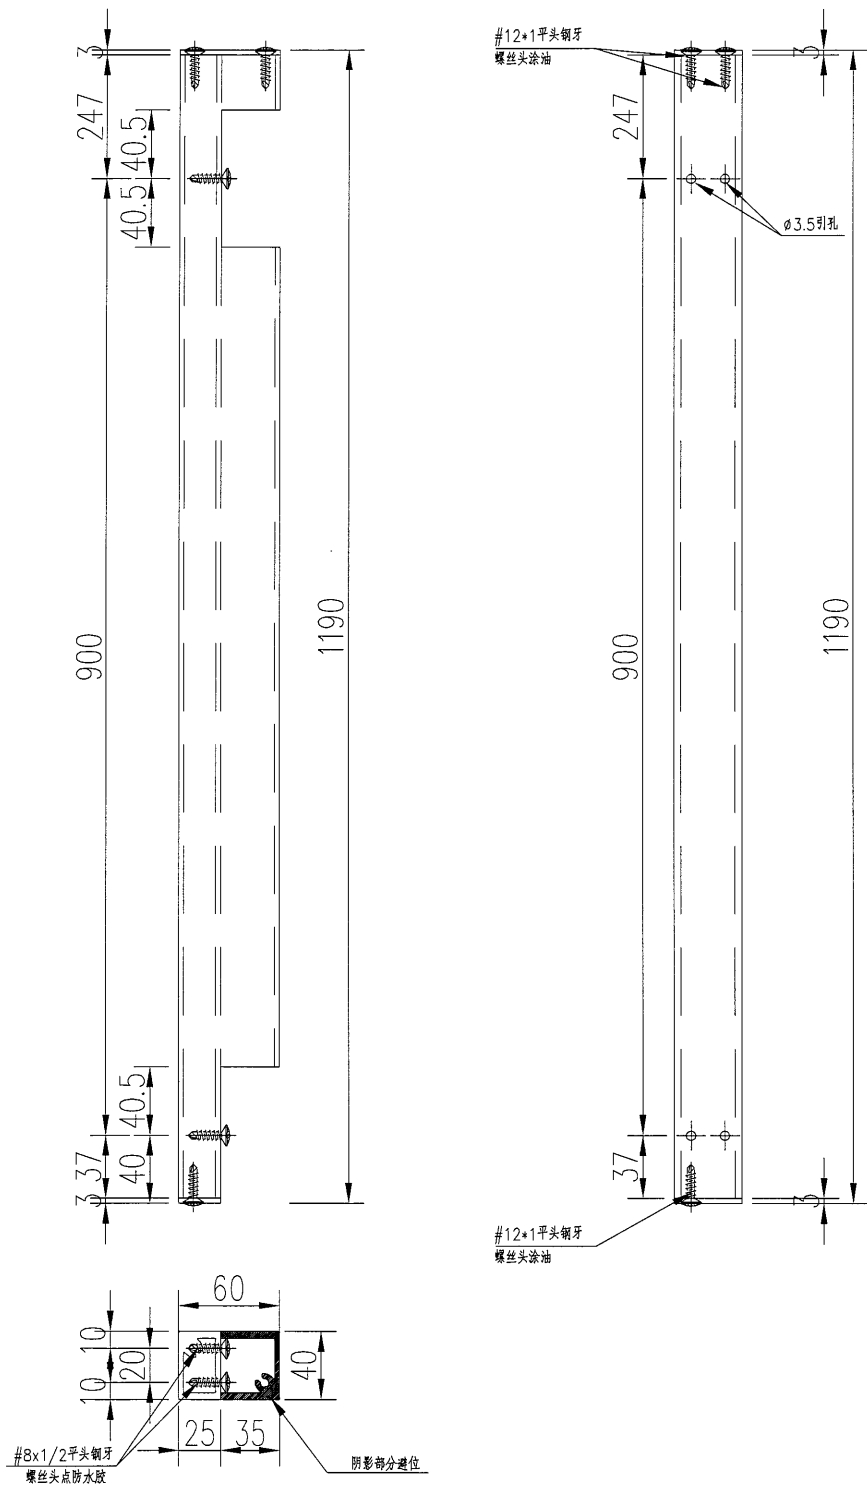

工程號	J-835	地盤	天晉平臺	附件	
名稱	企向鋁格柵玉加工圖		採用		
材料	X85386		地盤		
顏色	PPG UCT26694SC-3 3 Coats Bronze		工廠		

美特鋁質有限公司 MIDI Aluminium Fabricator Ltd.					類別		物料號		
					制圖	吳禕瑜	2017.04.21	圖號	835-LG-AL3
修改					復核			數量	
日期					批准			位置	


物料編號	長度 (L)	A	B	C	D	數量
835-LG-AL3	3120	37	1939.5	1060.5	77	31
835-LG-AL5	3620	37	1939.5	1560.5	77	56

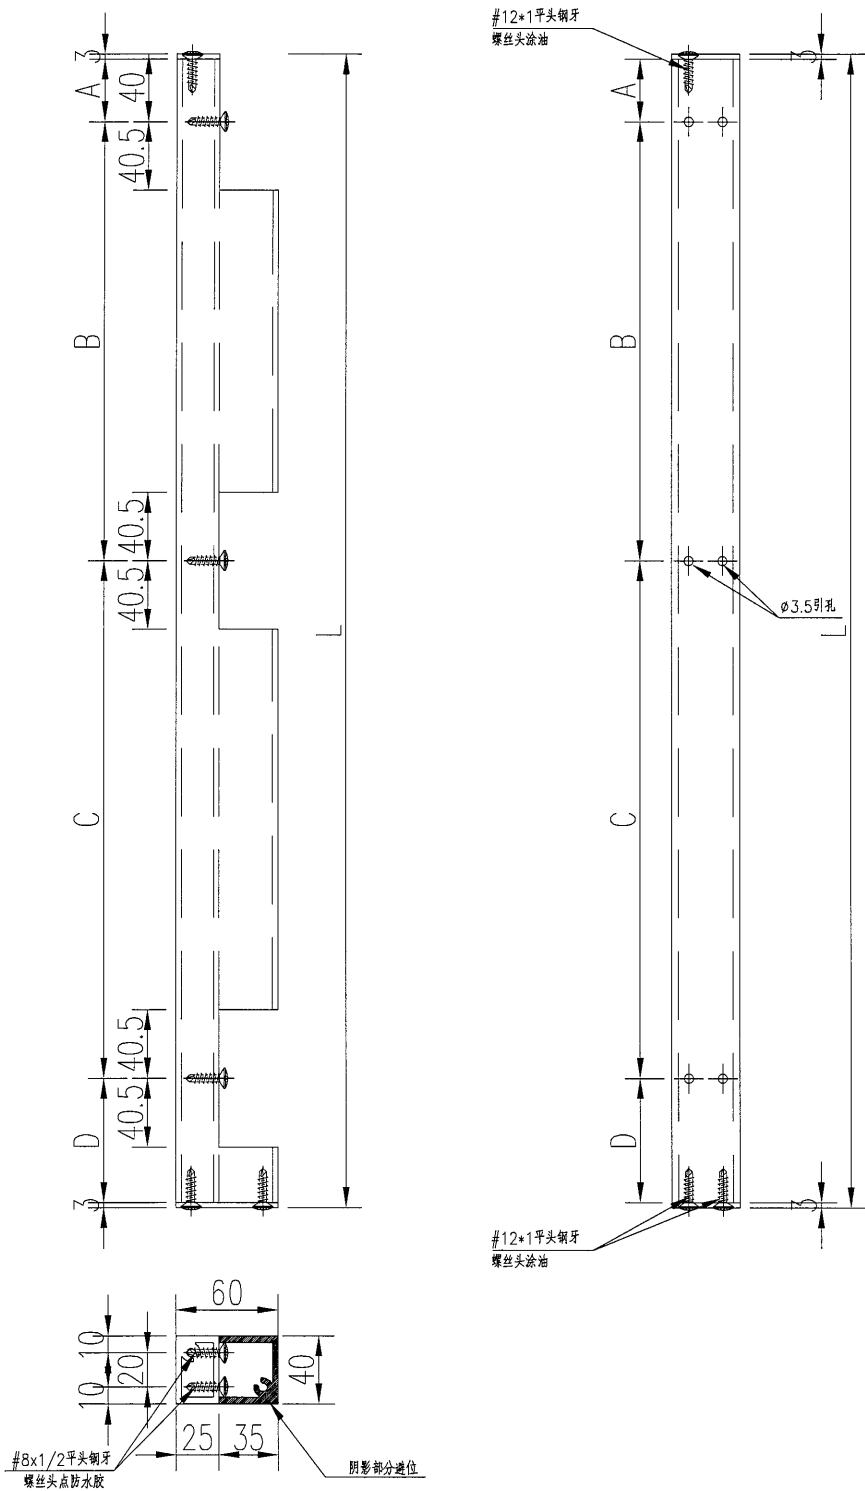

工程號	J-835	地盤	天晉平臺		附 件	
名 稱	企向鋁格柵加工圖			探 用		
材 料	X85386			地盤		
顏 色	PPG UCT26694SC-3 3 Coats Bronze			工廠		

美特鋁質有限公司 MIDI Aluminium Fabricator Ltd.					類別		物料號		
					制圖	吳禕瑜	2017.04.21	圖號	835-LG-AL4
修改					復核			數量	
日期					批准			位置	



物料編號	長度 (L)	A	B	C	數量
835-LG-AL4	910	37	746	121	21
835-LG-AL6	628.5	37	339.5	246	18
835-LG-AL7	503.5	37	339.5	121	45
835-LG-AL8	1410	37	1246.5	120.5	12

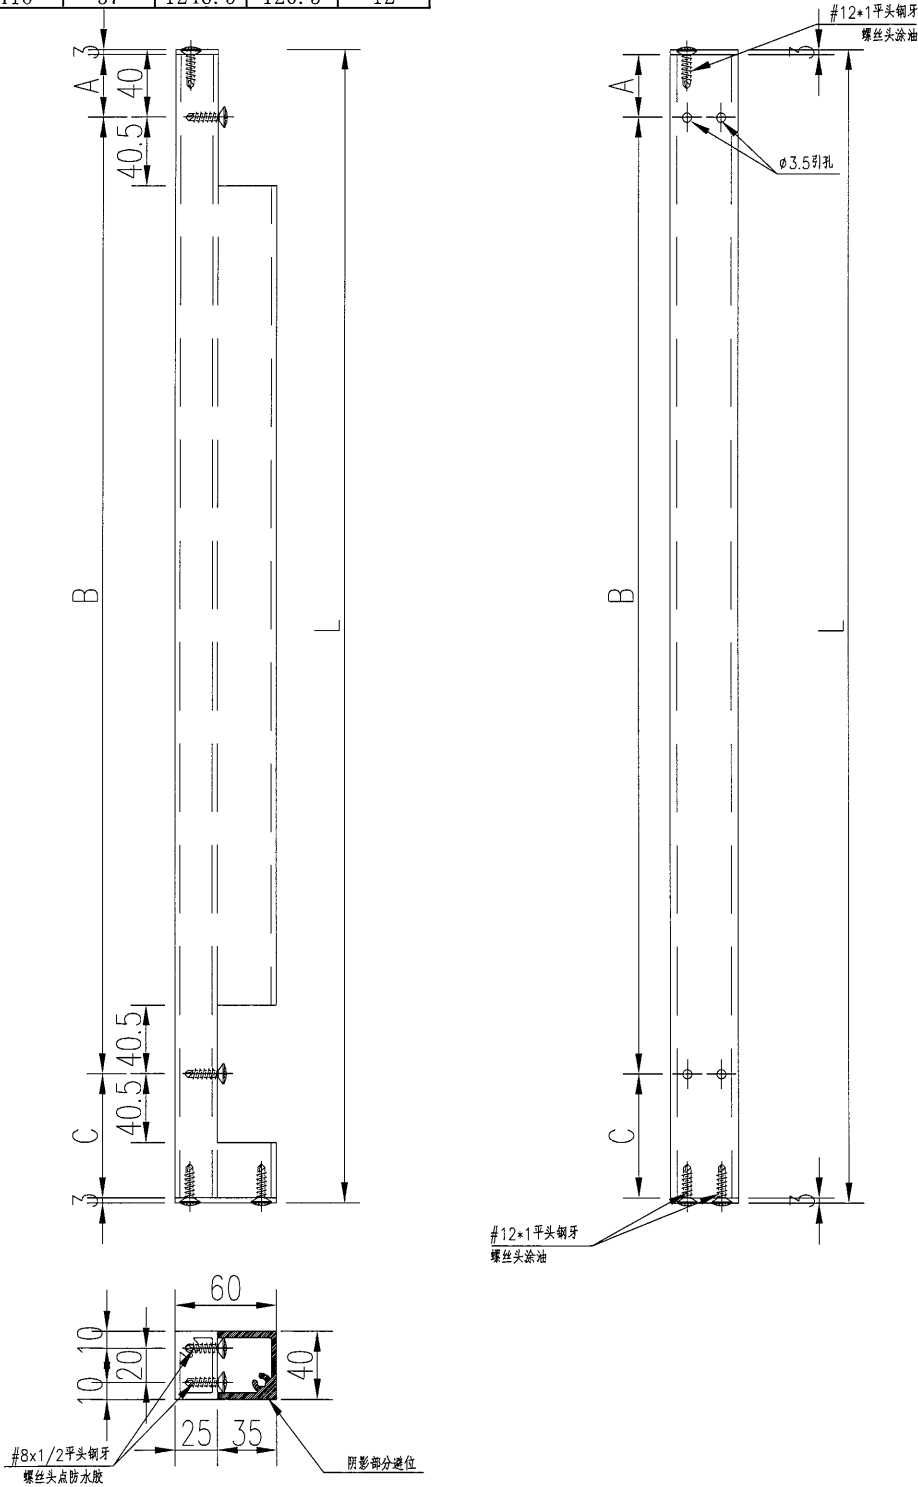

工程號	J-835	地盤	天晉平臺	附 件	
名 稱	企向鋁格柵加工圖		採 用		
材 料	X85386		地盤		
顏 色	PPG UCT26694SC-3 3 Coats Bronze		工廠		

 美特鋁質 有限公司 MIDI Aluminium Fabricator Ltd.					類別		物料編號		
					制圖	吳禕瑜	2017.04.22	圖號	835-LG-LC1
修改					復核			數量	
日期					批准			位置	

数据表见：835-LG-LC1A

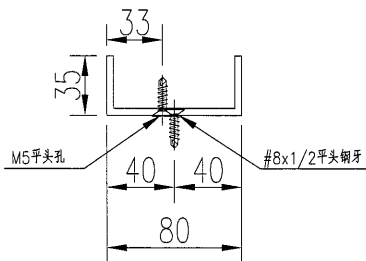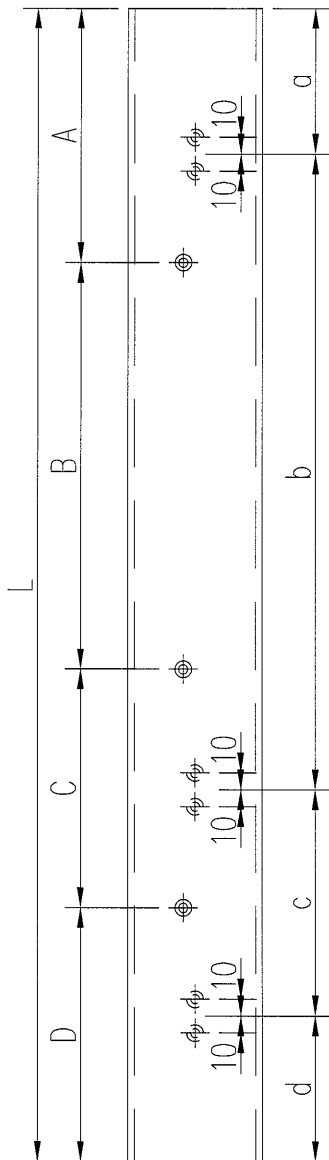

工程號	J-835	地盤	天晉平臺		附 件	
名 稱	80*35*4mm鋁槽加工圖			探 用		
材 料	ME0000008			地盤		
顏 色	PPG UCT26694SC-3 3 Coats Bronze			工廠		

 美特鋁質 有限公司 MIDI Aluminium Fabricator Ltd.					類別		物料號		
					制圖	吳禕瑜	2017.04.22	圖號	835-LG-LC1A
修改					復核			數量	
日期					批准			位置	


加工圖見：835-LG-LC1

物料編號	長度 (L)	A	B	C	D	a	b	c	d	數量
835-LG-LC1	765.5	101	285*2	0	94.5	53.5	95*7	0	47	4
835-LG-LC2	765.5	94.5	285*2	0	101	47	95*7	0	53.5	4
835-LG-LC3	670.5	101	285	190	94.5	53.5	95*6	0	47	4
835-LG-LC4	664	94.5	285	190	94.5	47	95*6	0	47	4
835-LG-LC5	447	94.5	285	0	67.5	47	95*4	0	20	4
835-LG-LC6	656.5	69	294	196	97.5	20	98*6	0	48.5	4
835-LG-LC7	586	97.5	389	0	99.5	48.5	98*4	92	53.5	4
835-LG-LC8	485	101.5	288	0	95.5	53.5	96*4	0	47.5	12
835-LG-LC9	481	95.5	286	0	99.5	47.5	96*3	92	53.5	8
835-LG-LC10	780.5	102	291*2	0	96.5	53.5	97*7	0	48	12
835-LG-LC11	785.5	96.5	291	293.5	104.5	48	97*6	102	53.5	8
835-LG-LC12	803	103.5	300*2	0	99.5	53.5	100*7	0	49.5	8
835-LG-LC13	799	99.5	300*2	0	99.5	49.5	100*7	0	49.5	8
835-LG-LC14	613	99.5	300	105	108.5	49.5	100*4	110	53.5	8
835-LG-LC15	387	96.5	194	0	96.5	48	97*3	0	48	4
835-LG-LC15a	484	96.5	291	0	96.5	48	97*4	0	48	4
835-LG-LC16	775	96.5	291*2	0	96.5	48	97*7	0	48	8
835-LG-LC17	510.5	96.5	291	0	123	48	97*4	0	74.5	4
835-LG-LC18	447.5	95.5	286	0	66	47.5	96*3	92	20	4
835-LG-LC19	653	70	292.5	194	96.5	20	100	97*5	48	4
835-LG-LC20	678	96.5	291	194	96.5	48	97*6	0	48	4
835-LG-LC21	557	96.5	390	0	70.5	48	97*4	101	20	4

工程號	J-835	地盤	天晉平臺		附 件
名 稱	數據表			探 用	
材 料				地盤	
顏 色				工廠	

美特鋁質有限公司 MIDI Aluminium Fabricator Ltd.					類別		物料號		
					制圖	吳禕瑜	2017.04.22	圖號	835-LG-LC22
修改					復核			數量	
日期					批准			位置	

数据表见：835-LG-LC22A

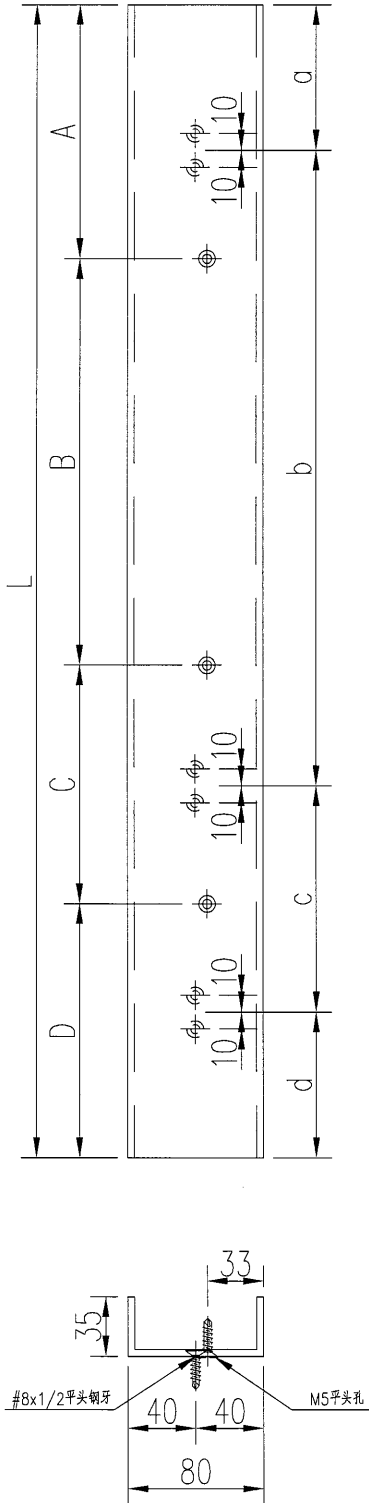

工程號	J-835	地盤	天晉平臺	附 件	
名 稱	80*35*4mm鋁槽加工圖		探 用		
材 料	ME0000008		地盤		
顏 色	PPG UCT26694SC-3 3 Coats Bronze		工廠		


 美特鋁質有限公司 MIDI Aluminium Fabricator Ltd.					類別		物料號		
					制圖	吳禕瑜	2017.04.22	圖號	835-LG-LC22A
修改					復核			數量	
日期					批准			位置	

加工图见: 835-LG-LC22


物料編號	長度 (L)	A	B	C	D	a	b	c	d	數量
835-LG-LC22	1532	101	285*4	190	101	53.5	95*15	0	53.5	2
835-LG-LC23	1783.5	101	285*5	190	67.5	53.5	95*18	0	20	2
835-LG-LC24	1243.5	69	294*3	193	99.5	20	98*11	92	53.5	2
835-LG-LC25	967	101.5	288*2	190	99.5	53.5	96*8	92	53.5	4
835-LG-LC26	1567	102	291*4	196.5	104.5	53.5	97*14	102	53.5	4
835-LG-LC27	2217	103.5	300*6	205	108.5	53.5	100*20	110	53.5	4
835-LG-LC28	1858	102	291*5	194	107	53.5	97*18	0	58.5	2
835-LG-LC29	1858	86	291*5	194	123	37.5	97*18	0	74.5	2
835-LG-LC30	933.5	101.5	288*2	190	66	53.5	96*8	92	20	2
835-LG-LC32	573	101	380	0	92	53.5	95*5	0	44.5	3
835-LG-LC33	964.5	100	285	285	94.5	52.5	95*7	0	47	3
835-LG-LC34	851.5	94.5	285	380	92	47	95*8	44.5		3
835-LG-LC37	458	92.5	274.5	0	91	46.5	92	91.4*3	45.2	3
835-LG-LC38	358	91.2	182.5	0	84	45.2	91.4*3	0	38.5	3
835-LG-LC39	456	68.5	291	0	96.5	20	97*4	0	48	3
835-LG-LC40	416	96.5	271	0	48.5	48	97*3	57	20	3
835-LG-LC42	967	101.5	288*2	190	99.5	53.5	96*8	92	53.5	2
835-LG-LC43	2429.5	102	291*7	194	96.5	53.5	97*24	0	48	2
835-LG-LC44	1168	96.5	291*3	97	101.5	48	97*11	0	53	2
835-LG-LC45	563	91.2	377.7	0	94	44	94.4*5	0	46.8	3
835-LG-LC46	590.5	93.8	397.2	0	99.5	46.6	94.4	100*4	49.5	3
835-LG-LC47	483	99.5	300	0	83.5	49.5	100*4	0	33.5	3
835-LG-LC48	355	70	200	0	85	20	100*3	0	35	4
835-LG-LC51	653	70	292.5	194	96.5	20	100	97*5	48	3
835-LG-LC52	678	96.5	291	194	96.5	48	97*6	0	48	3
835-LG-LC53	557	96.5	390	0	70.5	48	97*4	101	20	3


工程號	J-835	地盤	天晉平臺		附 件		
名 稱	數據表			探 用			
材 料				地盤			
顏 色				工廠			

 美特鋁質有限公司 MIDI Aluminium Fabricator Ltd.					類別		物料號		
					制圖	吳禕瑜	2017.04.22	圖號	835-LG-LC31
修改					復核			數量	2
日期					批准			位置	

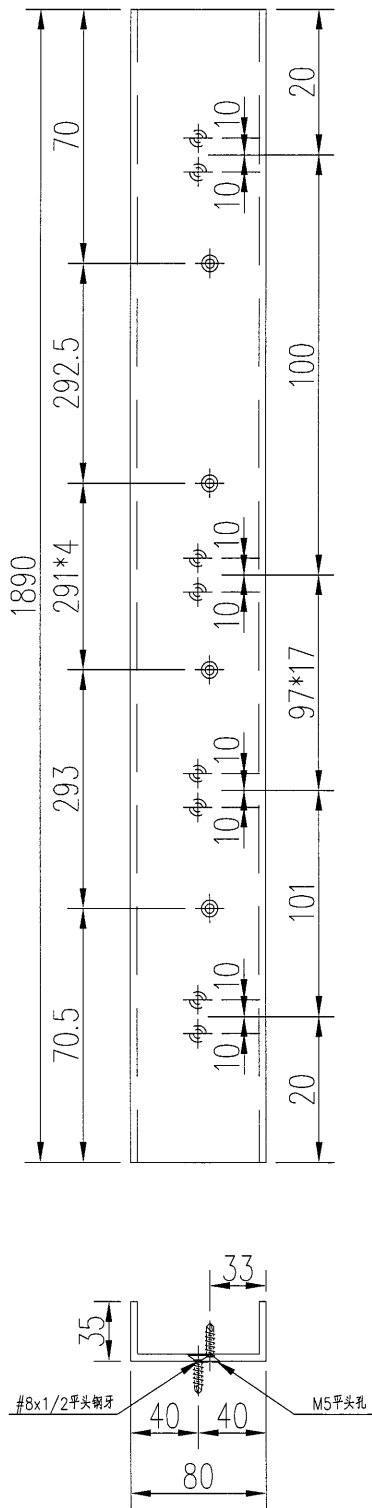


工程號	J-835	地盤	天晉平臺		附 件		
名 稱	80*35*4mm鋁槽加工圖			探 用			
材 料	ME0000008			地盤			
顏 色	PPG UCT26694SC-3 3 Coats Bronze			工廠			

 美特鋁質有限公司 MIDI Aluminium Fabricator Ltd.					類別		物料號		
					制圖	吳禕瑜	2017.04.22	圖號	835-LG-LC35
修改					復核			數量	3
日期					批准			位置	

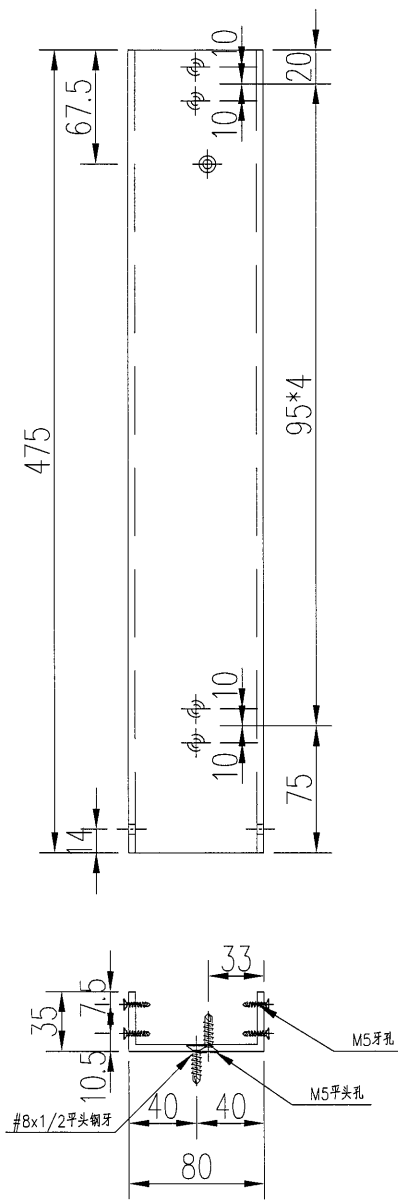


工程號	J-835	地盤	天晉平臺		附 件	
名 稱	80*35*4mm鋁槽加工圖			探 用		
材 料	ME0000008			地盤		
顏 色	PPG UCT26694SC-3 3 Coats Bronze			工廠		

 美特鋁質有限公司 MIDI Aluminium Fabricator Ltd.					類別		物料號		
					制圖	吳禕瑜	2017.04.22	圖號	835-LG-LC36
修改					復核			數量	2
日期					批准			位置	

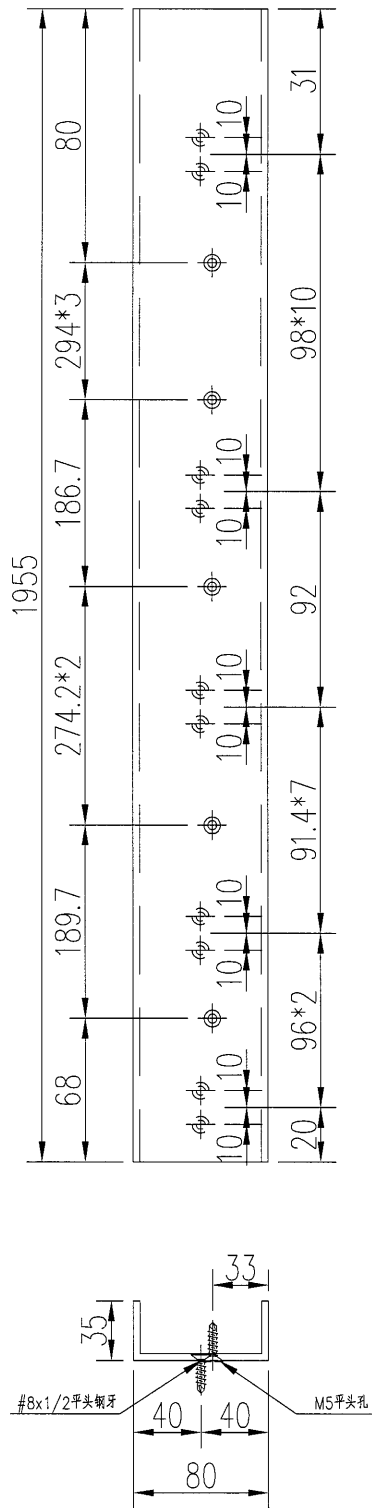


工程號	J-835	地盤	天晉平臺		附 件		
名 稱	80*35*4mm鋁槽加工圖			探 用			
材 料	ME0000008			地盤			
顏 色	PPG UCT26694SC-3 3 Coats Bronze			工廠			

 美特鋁質 有限公司 MIDI Aluminium Fabricator Ltd.					類別		物料號				
					制圖	吳禕瑜	2017.04.22	圖號	835-LG-LC41		
修改					復核			數量			
日期					批准			位置			
物料編號	長度 (L)	A	B	C	D	a	b	c	d	e	數量
835-LG-LC41	1567	102.5	291*4	196	104.5	53.5	97*5	97*9	102	53.5	2
835-LG-LC50	571	112.8	392.2	0	66	54.5	116.5	96*3	92	20	4

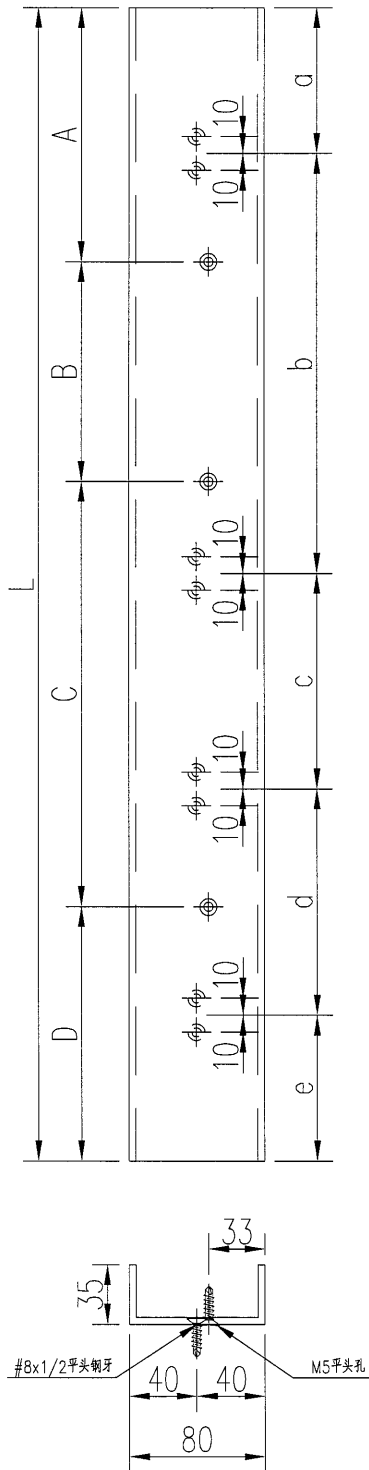


工程號	J-835	地盤	天晉平臺	附 件	
名 稱	80*35*4mm鋁槽加工圖		採 用		
材 料	ME0000008		地盤		
顏 色	PPG UCT26694SC-3 3 Coats Bronze		工廠		

 美特鋁質 有限公司 MIDI Aluminium Fabricator Ltd.					類別		物料號		
					制圖	吳禕瑜	2017.04.22	圖號	835-LG-LC49
修改					復核			數量	2
日期					批准			位置	

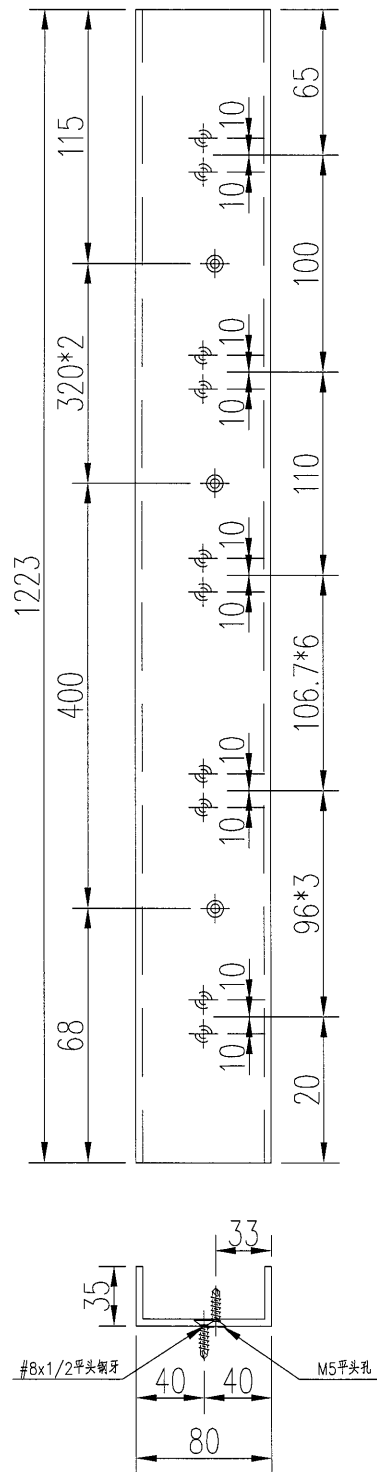


工程號	J-835	地盤	天晉平臺		附 件	
名 稱	80*35*4mm鋁槽加工圖			探 用		
材 料	ME0000008			地盤		
顏 色	PPG UCT26694SC-3 3 Coats Bronze			工廠		

美特鋁質有限公司 MIDI Aluminium Fabricator Ltd.					類別		物料編號		
					制圖	吳禕瑜	2017.04.24	圖號	835-LG-ZK01
修改					復核			數量	1
日期					批准			位置	

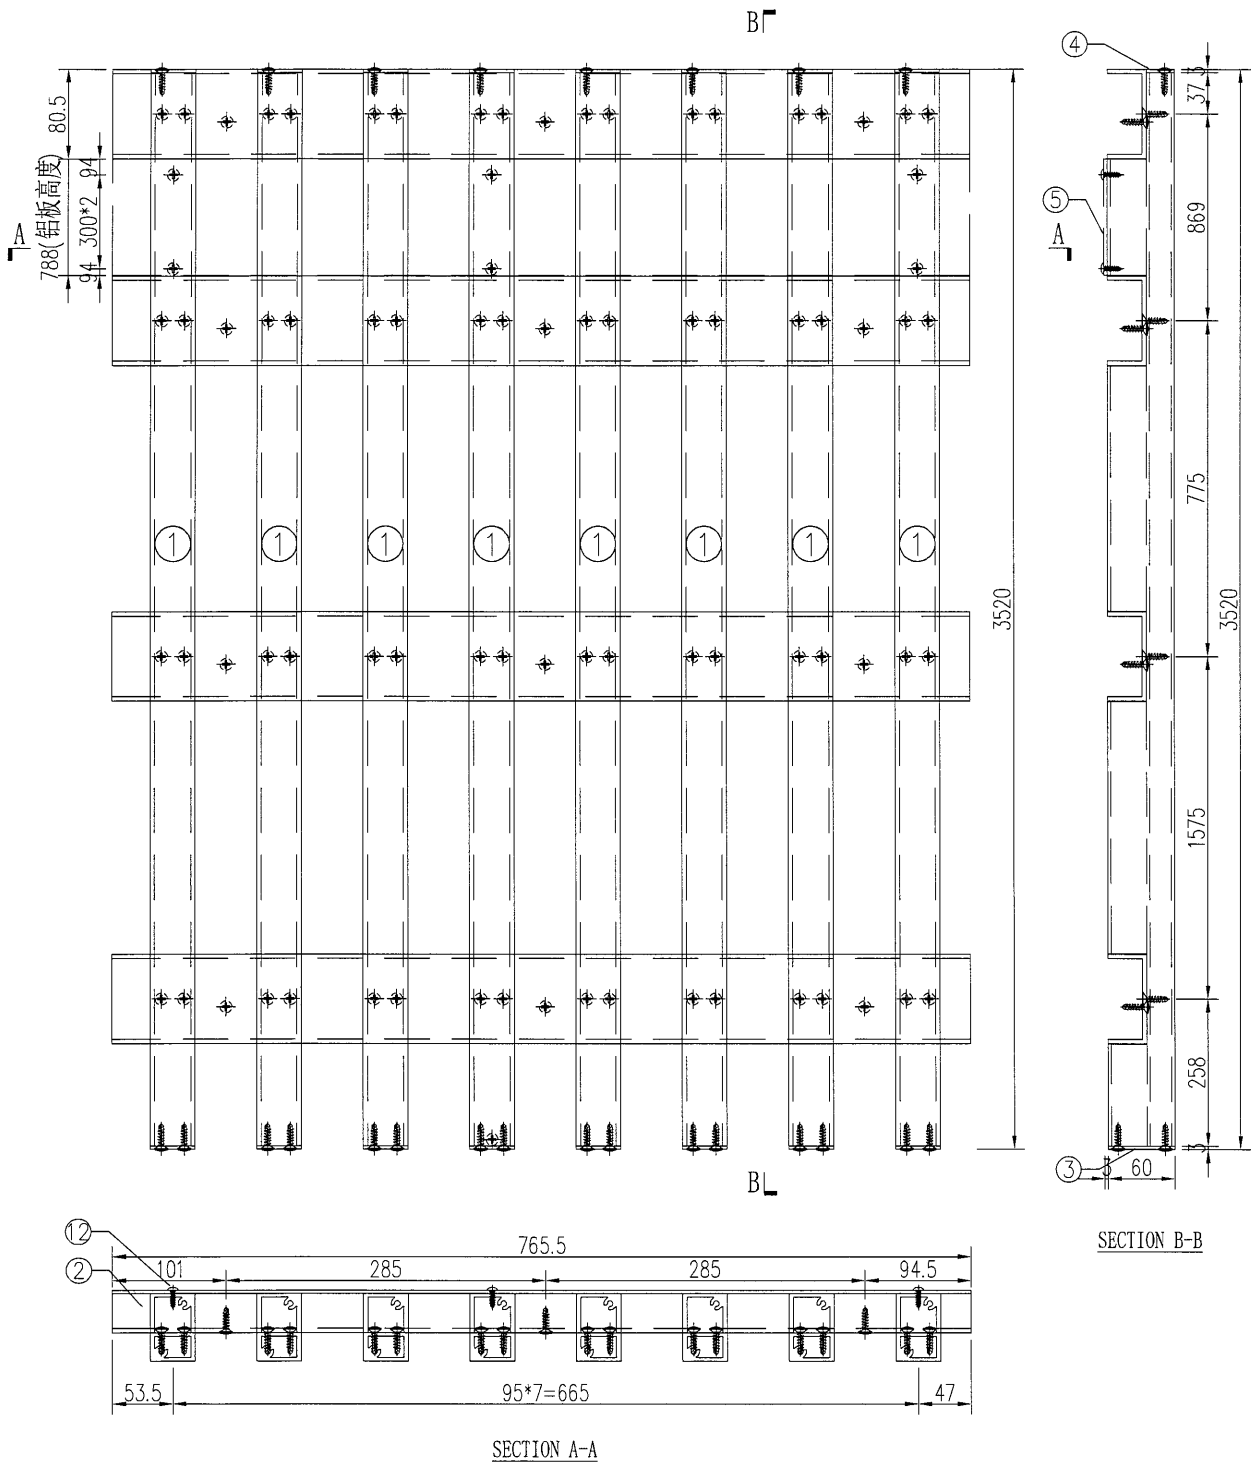


工程號	J-835	地盤	天晉平臺		附 件	S/N	物料編號	長度	名稱	數量
名 稱	鋁格組裝圖			探 用		1	835-LG-AL1	3520	企向鋁格柵玉	8
材 料				地盤		2	835-LG-LC1	765.5	80*35*4mm鋁槽	4
顏 色				工廠		3	835-LG-DP1	60	3mm墊片	8
						4	835-LG-DP4	25	3mm墊片	8
						5	835-LG-BB1	788	背板加工圖	1

 美特鋁質有限公司 MIDI Aluminium Fabricator Ltd.					類別		物料號		
					制圖	吳禕瑜	2017.04.24	圖號	835-LG-ZK02
修改					復核			數量	1
日期					批准			位置	

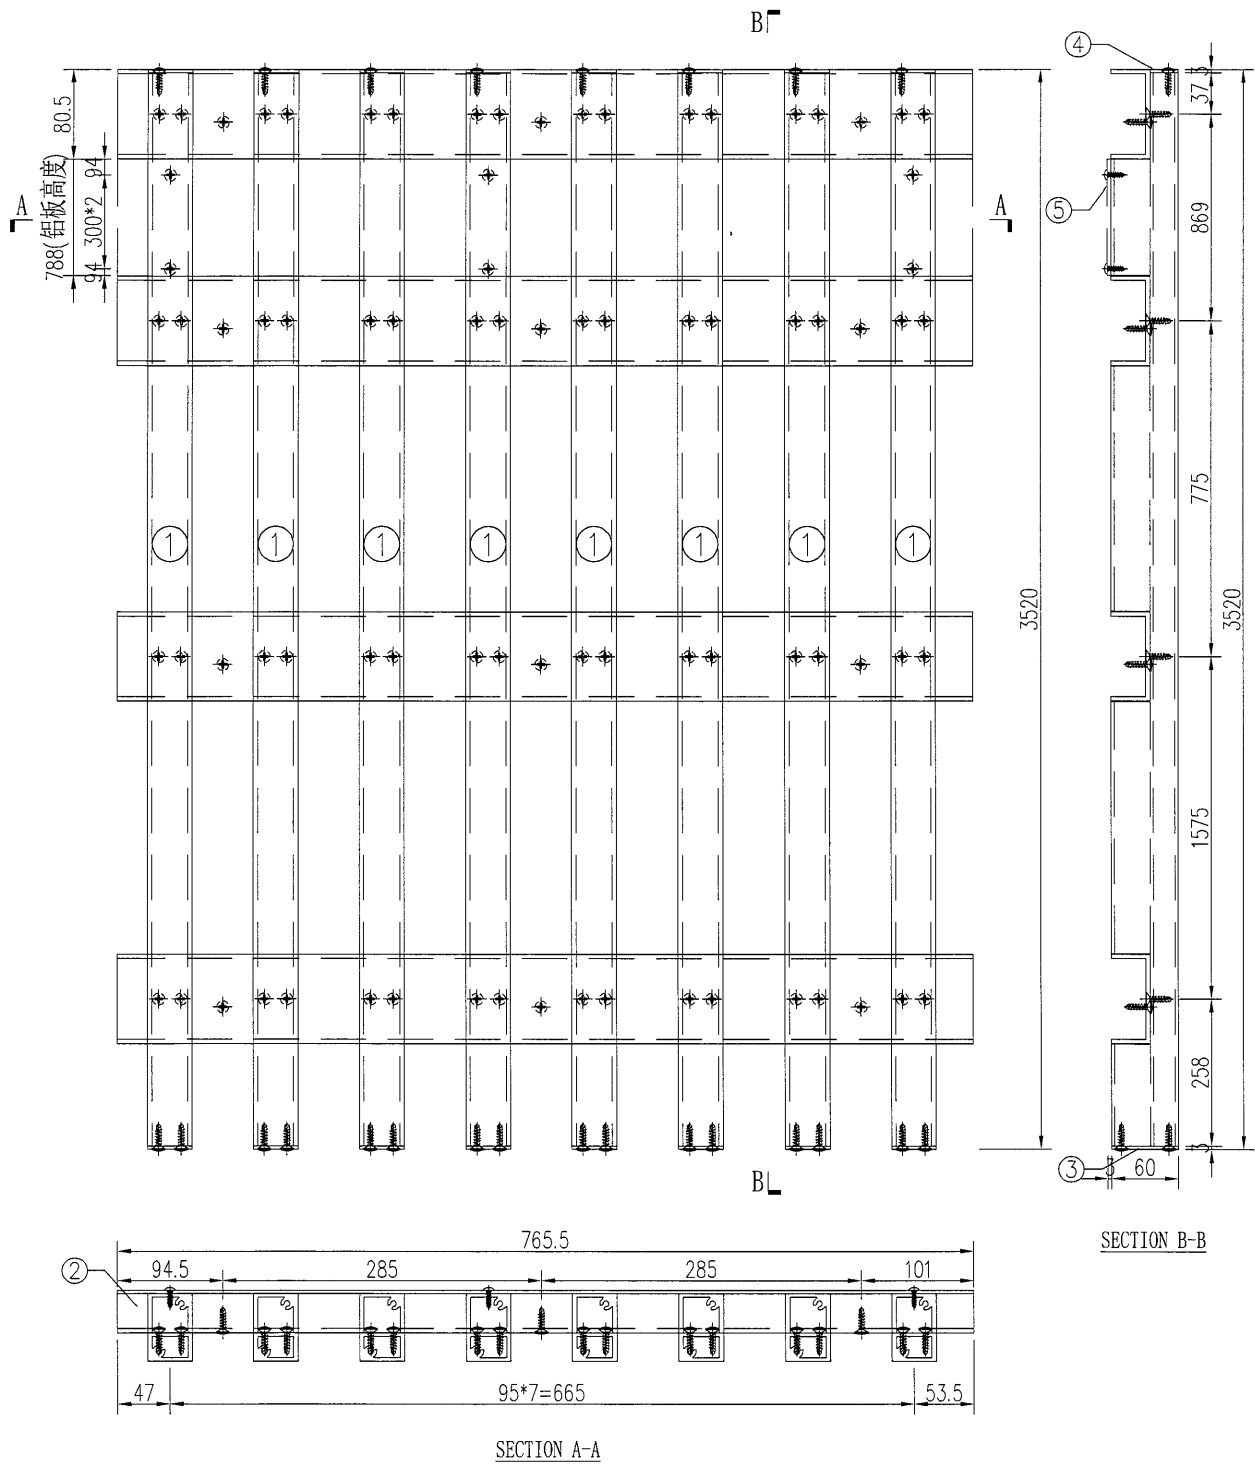


工程號	J-835	地盤	天晉平臺	附 件	S/N	物料編號	長度	名稱	數量	
名 稱	鋁格組裝圖				探 用	1	835-LG-AL1	3520	企向鋁格柵玉	8
材 料					地盤	2	835-LG-LC2	765.5	80*35*4mm鋁槽	4
顏 色					工廠	3	835-LG-DP1	60	3mm墊片	8
						4	835-LG-DP4	25	3mm墊片	8
						5	835-LG-BB2	788	背板加工圖	1

美特鋁質有限公司 MIDI Aluminium Fabricator Ltd.					類別		物料號		
					制圖	吳禕瑜	2017.04.24	圖號	835-LG-ZK03
修改					復核			數量	1
日期					批准			位置	

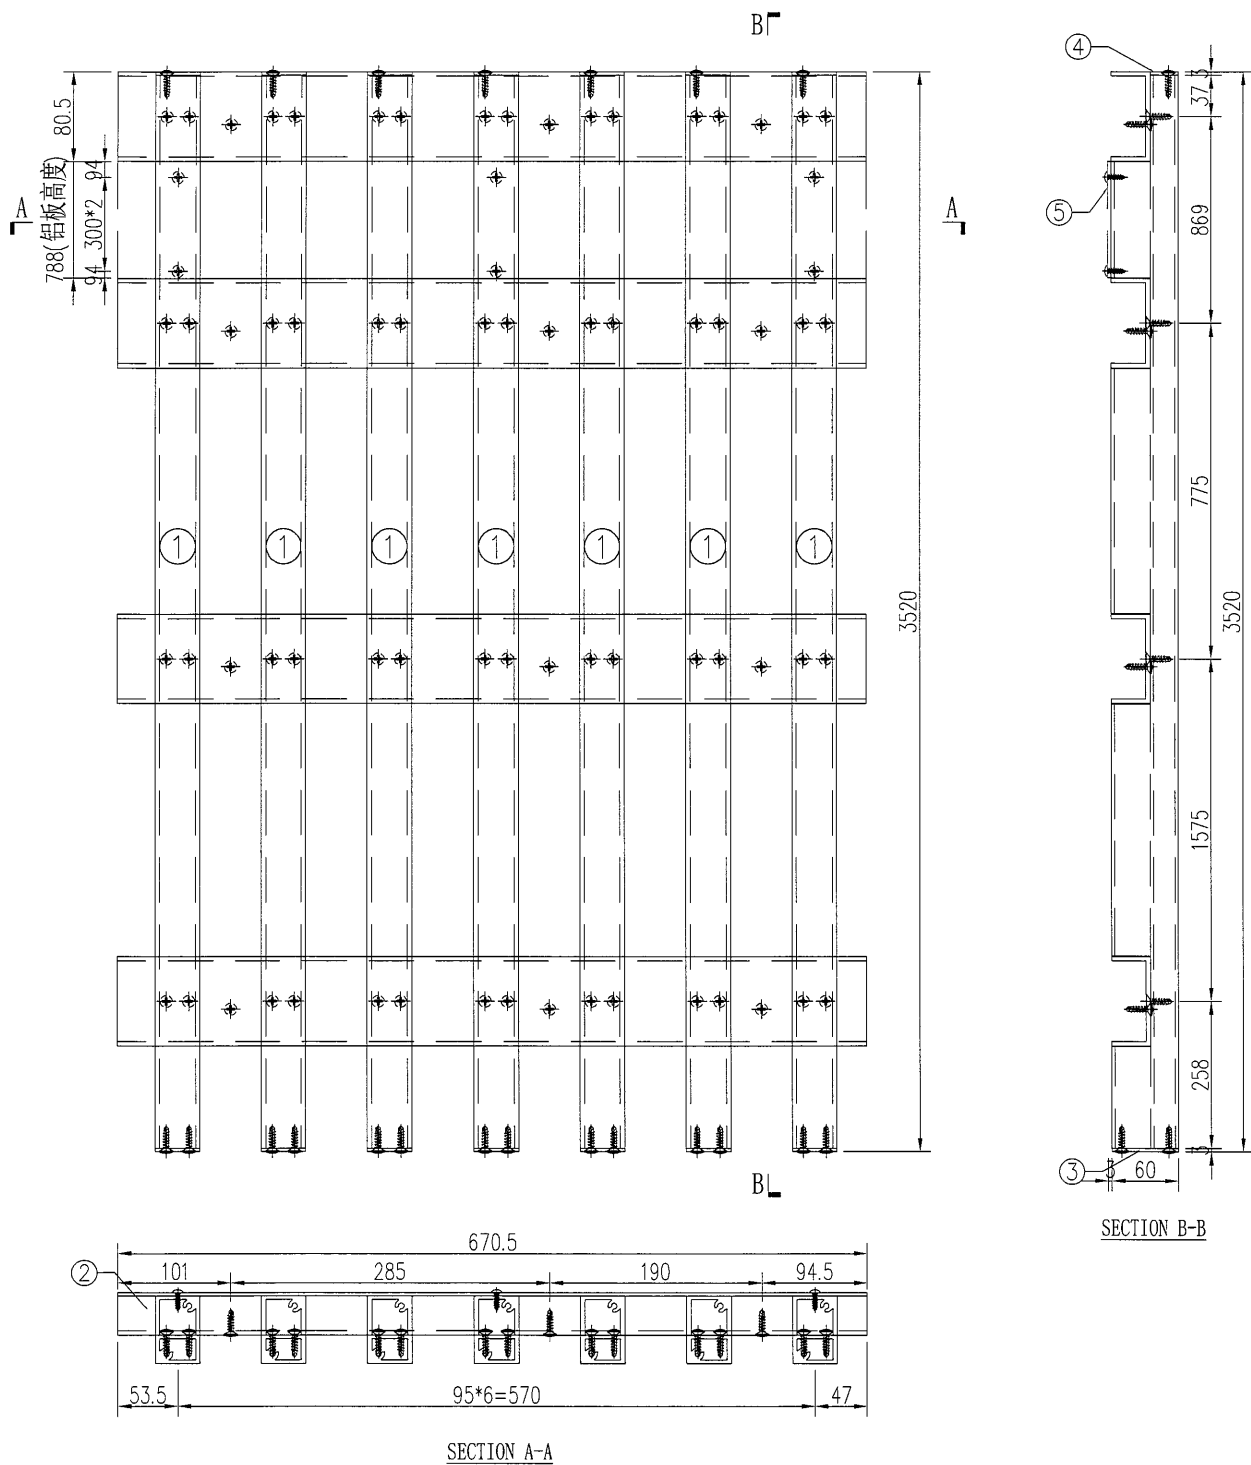



工程號	J-835	地盤	天晉平臺		附 件					
名 稱	鋁格組裝圖			探 用		S/N	物料編號	長度	名稱	數量
材 料				地盤		1	835-LG-AL1	3520	企向鋁格欄玉	7
						2	835-LG-LC3	670.5	80*35*4mm鋁槽	4
顏 色				工廠		3	835-LG-DP1	60	3mm墊片	7
4					835-LG-DP4	25	3mm墊片	7		
5					835-LG-BB3	788	背板加工圖	1		

 美特鋁質有限公司 MIDI Aluminium Fabricator Ltd.					類別		物料號		
					制圖	吳禕瑜	2017.04.24	圖號	835-LG-ZK04
修改					復核			數量	1
日期					批准			位置	

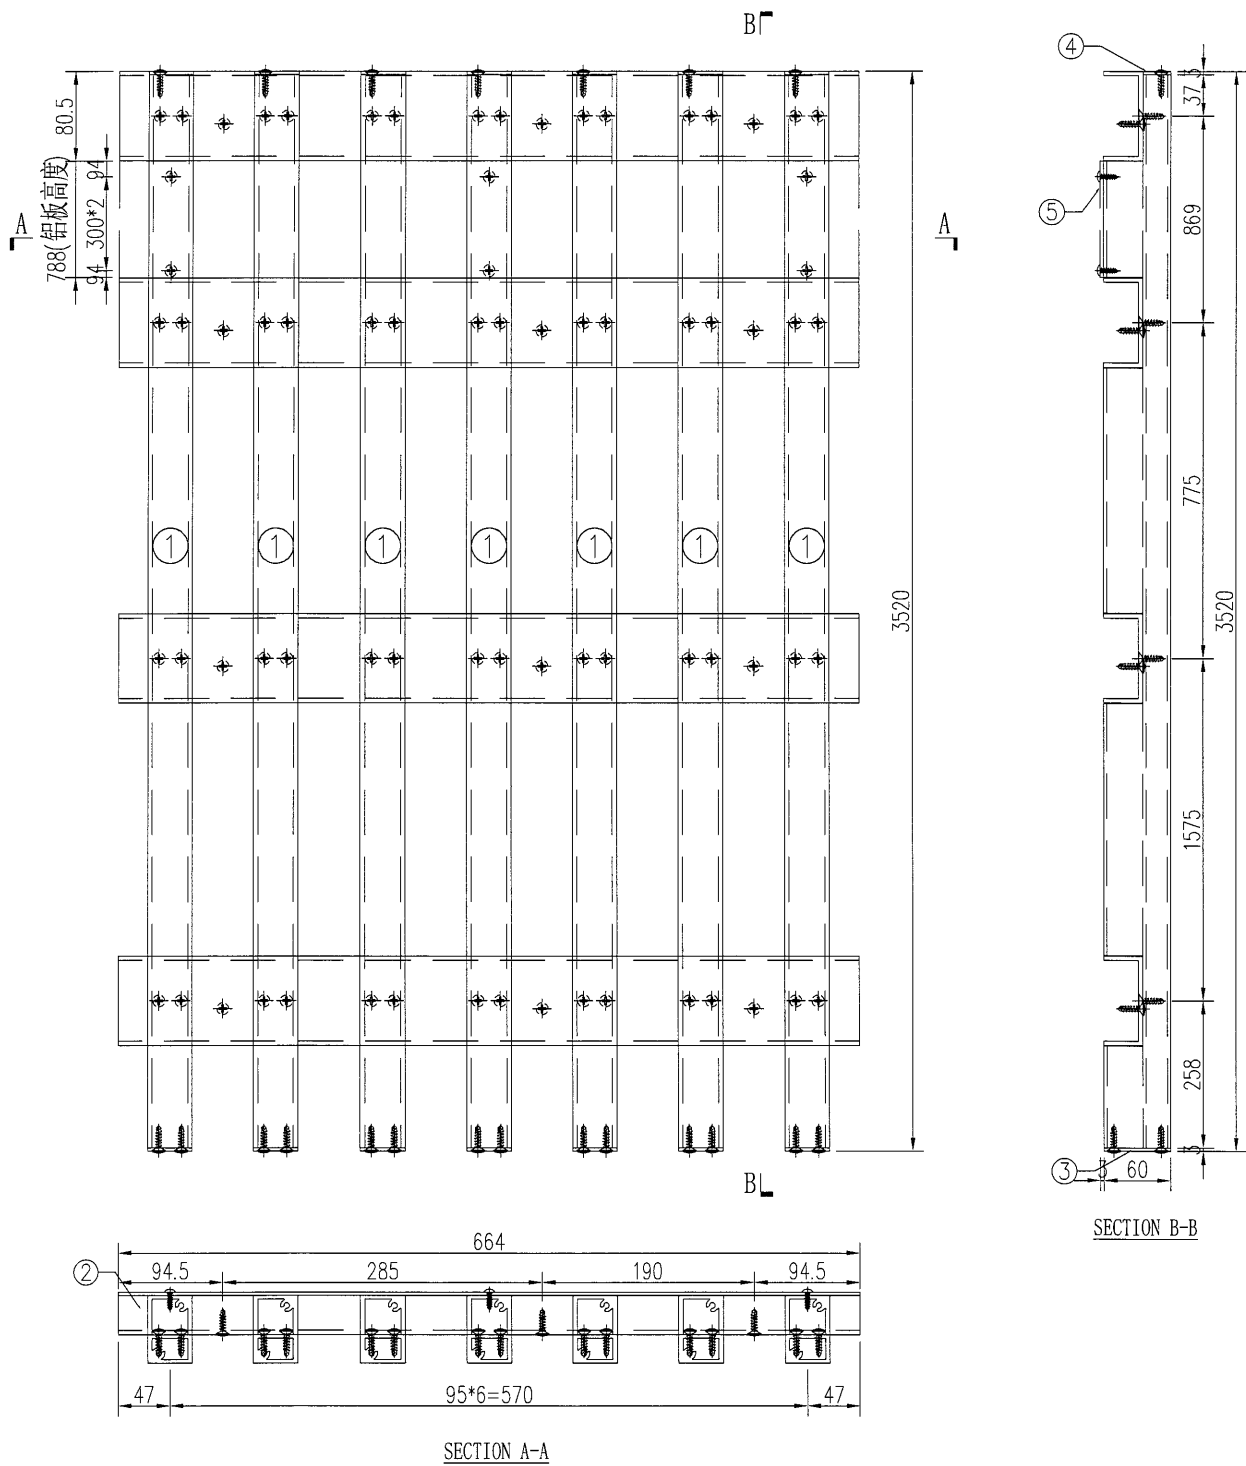


工程號	J-835	地盤	天晉平臺	附件	S/N	物料編號	長度	名稱	數量
名稱	鋁格組裝圖	採用			1	835-LG-AL1	3520	企向鋁格欄玉	7
材料		地盤			2	835-LG-LC4	664	80*35*4mm鋁槽	4
顏色		工廠			3	835-LG-DP1	60	3mm墊片	7
					4	835-LG-DP4	25	3mm墊片	7
					5	835-LG-BB4	788	背板加工圖	1

美特鋁質有限公司 MIDI Aluminium Fabricator Ltd.					類別		物料斗號		
					制圖	吳禕瑜	2017.04.24	圖號	835-LG-ZK05
修改					復核			數量	1
日期					批准			位置	

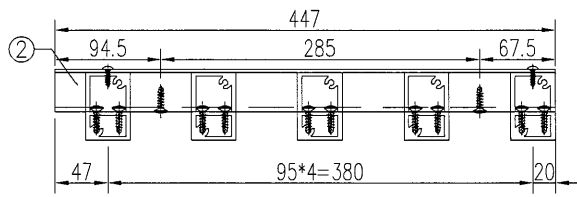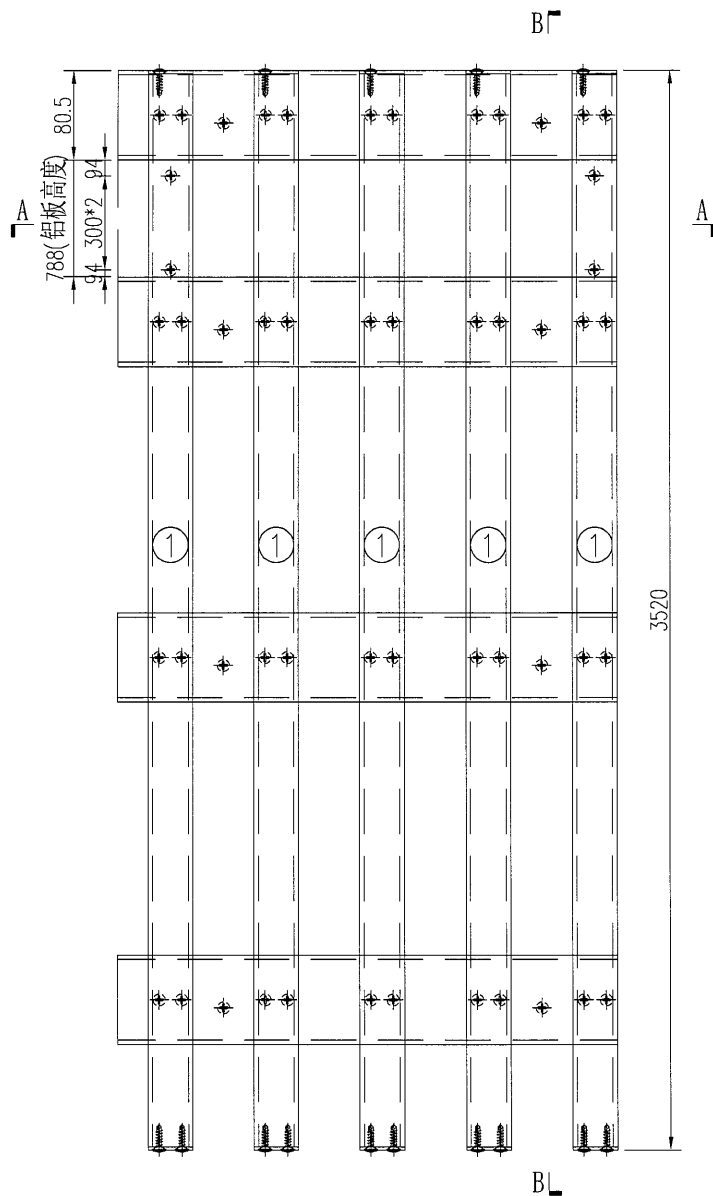


SECTION A-A

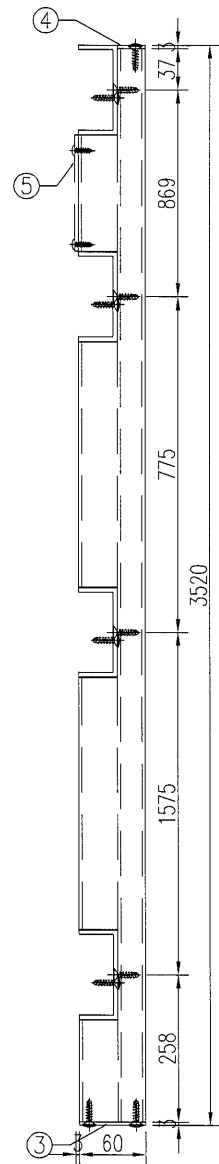

SECTION B-B


工程號	J-835	地盤	天晉平臺		附 件	S/N	物料編號	長度	名稱	數量
名 稱	鋁格組裝圖			探 用		1	835-LG-AL1	3520	企向鋁格柵玉	5
材 料				地盤		2	835-LG-LC5	447	80*35*4mm鋁槽	4
顏 色				工廠		3	835-LG-DP1	60	3mm墊片	5
						4	835-LG-DP4	25	3mm墊片	5
						5	835-LG-BB5	788	背板加工圖	1

美特鋁質有限公司 MIDI Aluminium Fabricator Ltd.					類別		物料號		
					制圖	吳禕瑜	2017.04.24	圖號	835-LG-ZK06
修改					復核			數量	1
日期					批准			位置	

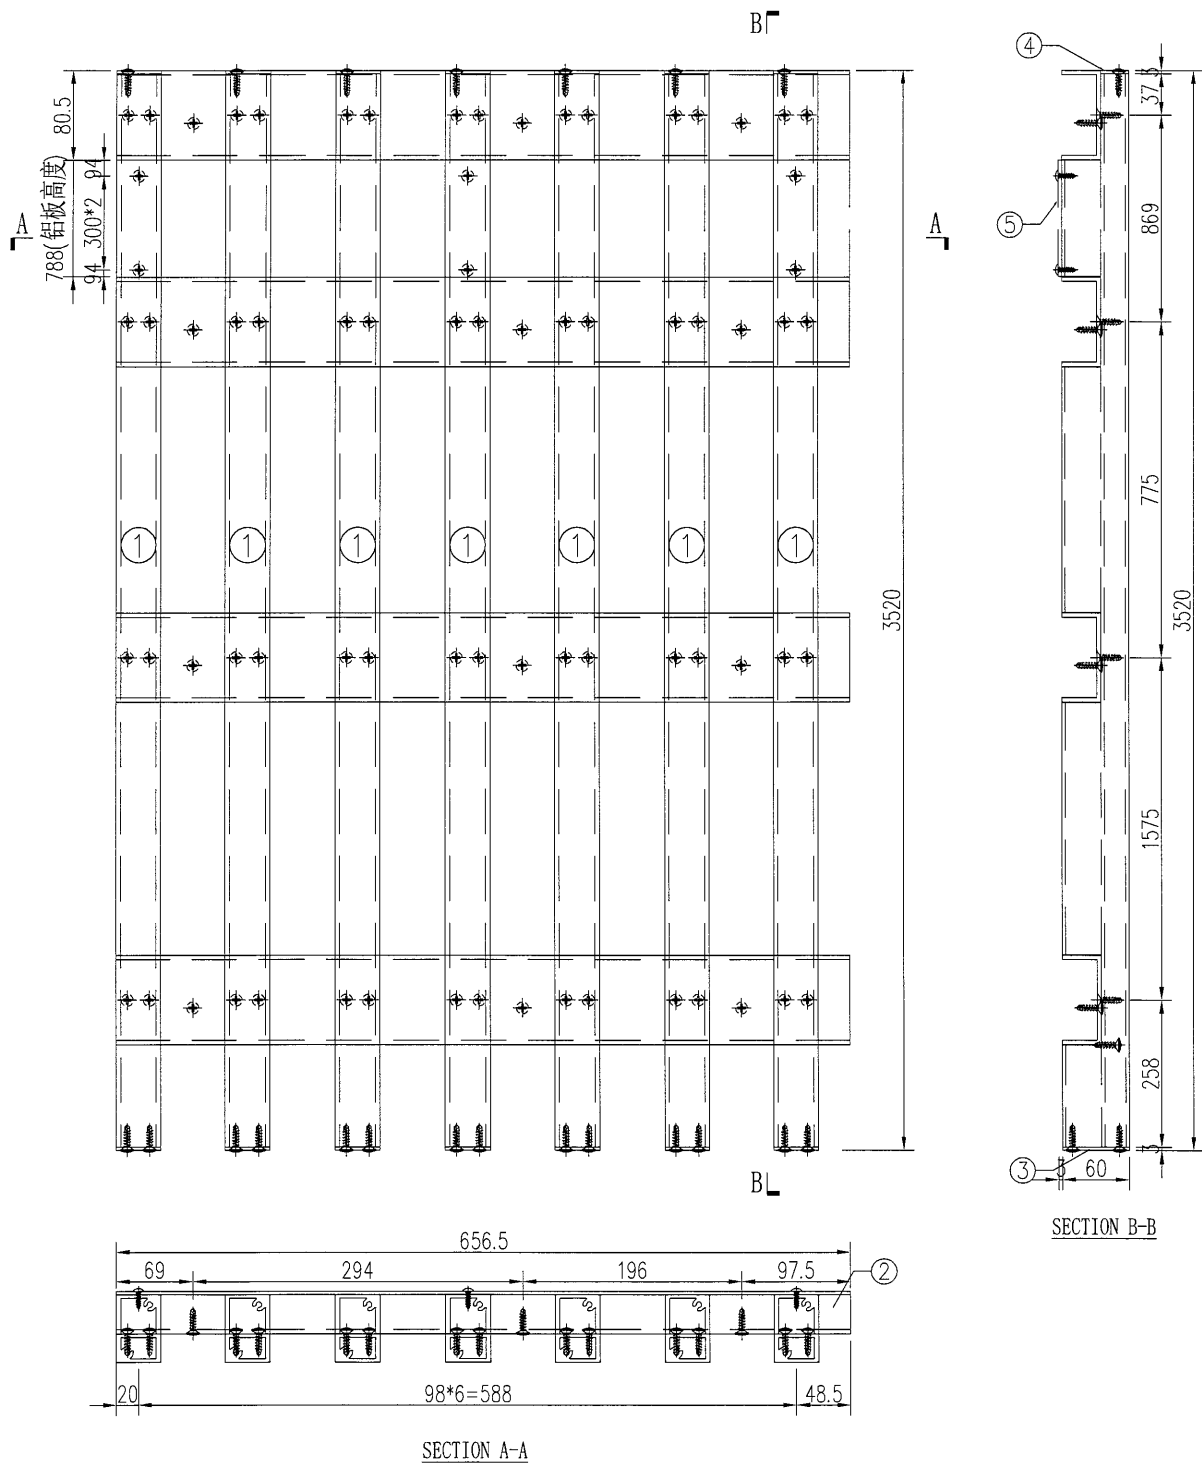


工程號	J-835	地盤	天晉平臺		附 件	S/N	物料編號	長度	名稱	數量
名 稱	鋁格組裝圖			探 用		1	835-LG-AL1	3520	企向鋁格柵玉	7
材 料				地盤		2	835-LG-LC6	656.5	80*35*4mm鋁槽	4
顏 色				工廠		3	835-LG-DP1	60	3mm墊片	7
						4	835-LG-DP4	25	3mm墊片	7
						5	835-LG-BB6	788	背板加工圖	1

 美特鋁質 有限公司 MIDI Aluminium Fabricator Ltd.				類別		物料號	
				制圖	吳禕瑜	2017.04.24	圖號 835-LG-ZK07
修改				復核			數量 1
日期				批准			位置

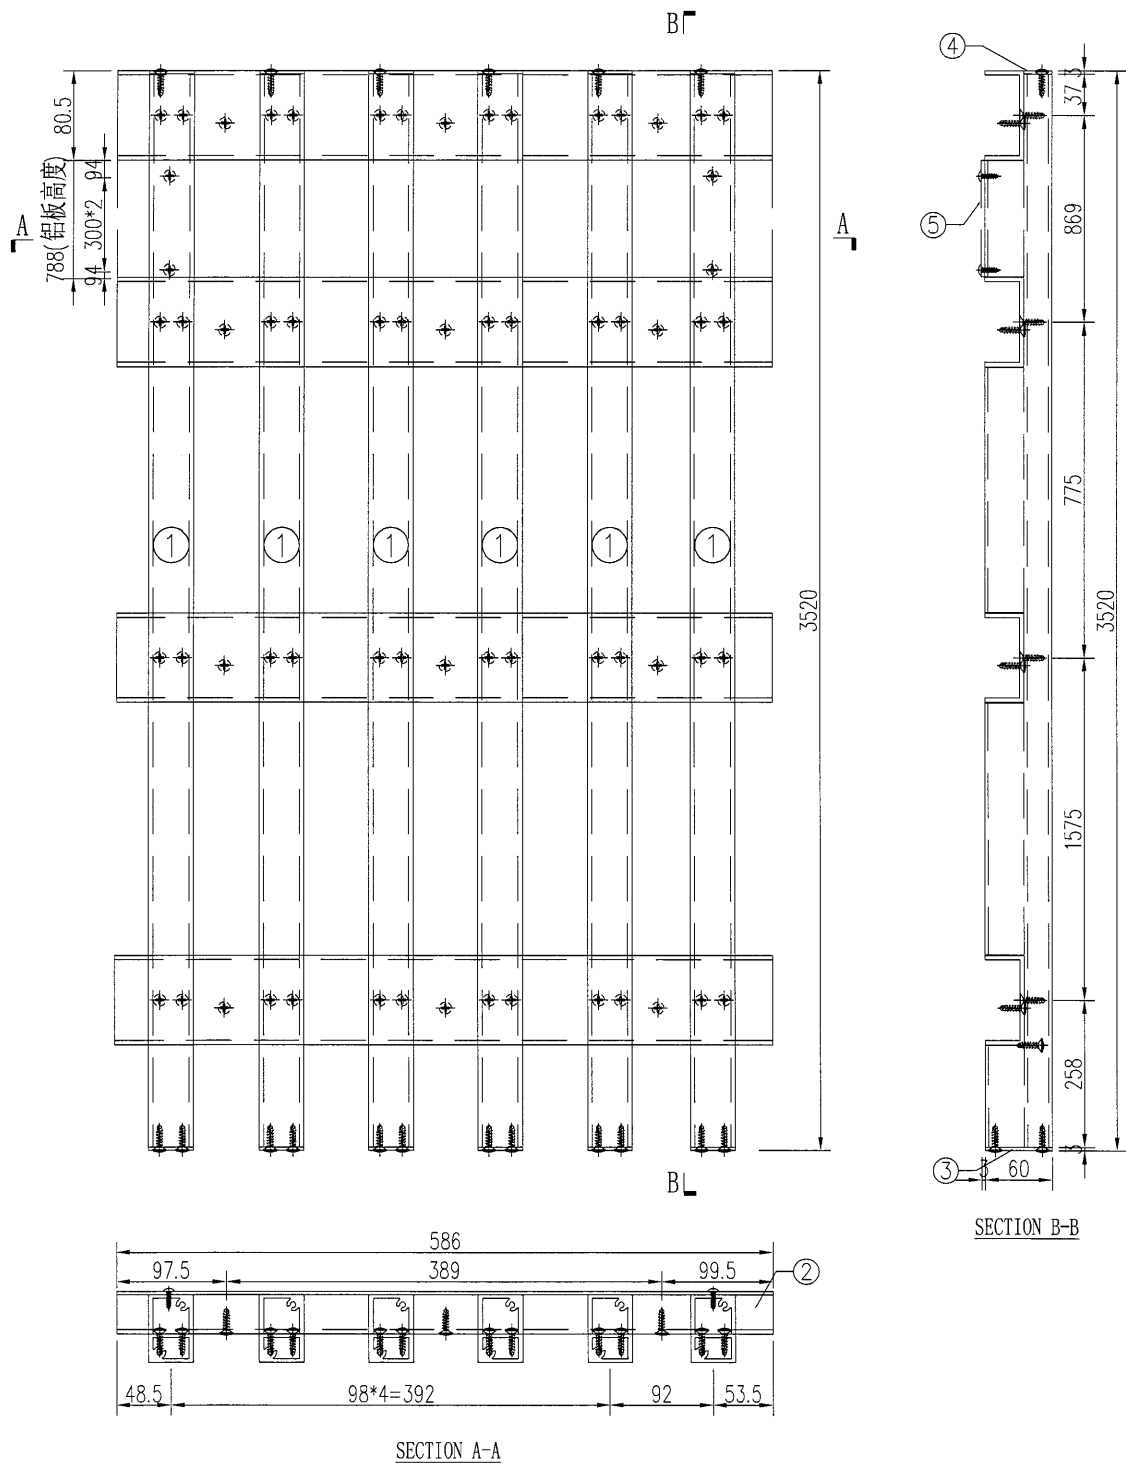


工程號	J-835	地盤	天晉平臺	附 件	S/N	物料編號	長度	名稱	數量
名稱	鋁格組裝圖	採用			1	835-LG-AL1	3520	企向鋁格柵玉	6
材料		地盤			2	835-LG-LC7	586	80*35*4mm鋁槽	4
顏色		工廠			3	835-LG-DP1	60	3mm墊片	6
					4	835-LG-DP4	25	3mm墊片	6
					5	835-LG-BB7	788	背板加工圖	1

美特鋁質有限公司 MIDI Aluminium Fabricator Ltd.					類別		物料號		
					制圖	吳禕瑜	2017.04.24	圖號	835-LG-ZK08
修改					復核			數量	2
日期					批准			位置	

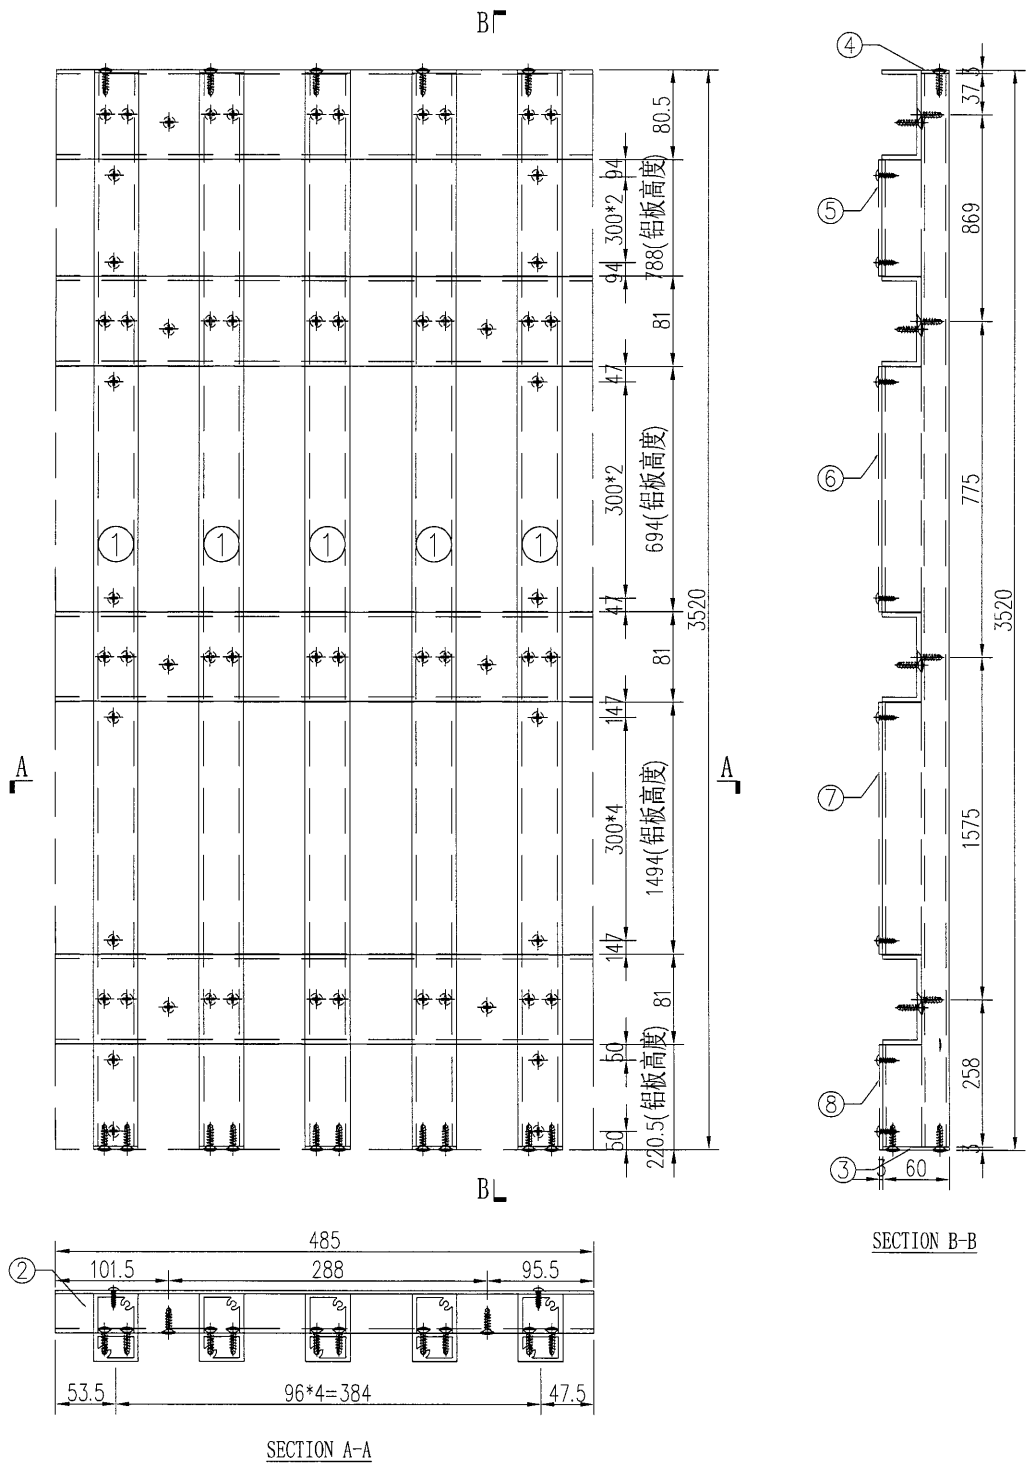


工程號	J-835	地盤	天晉平臺	附件	S/N	物料編號	長度	名稱	數量
名稱	鋁格組裝圖	採用			1	835-LG-AL1	3520	企向鋁格柵玉	5
材料		地盤			2	835-LG-LC8	485	80*35*4mm鋁槽	4
顏色		工廠			3	835-LG-DP1	60	3mm墊片	5
					4	835-LG-DP4	25	3mm墊片	5
					5	835-LG-BB8	788	背板加工圖	1
					6	835-LG-BB8a	694	背板加工圖	1
					7	835-LG-BB8b	1494	背板加工圖	1
					8	835-LG-BB8c	220.5	背板加工圖	1

 美特鋁質有限公司 MIDI Aluminium Fabricator Ltd.					類別		物料號		
					制圖	吳禕瑜	2017.04.24	圖號	835-LG-ZK08a
修改					復核			數量	1
日期					批准			位置	

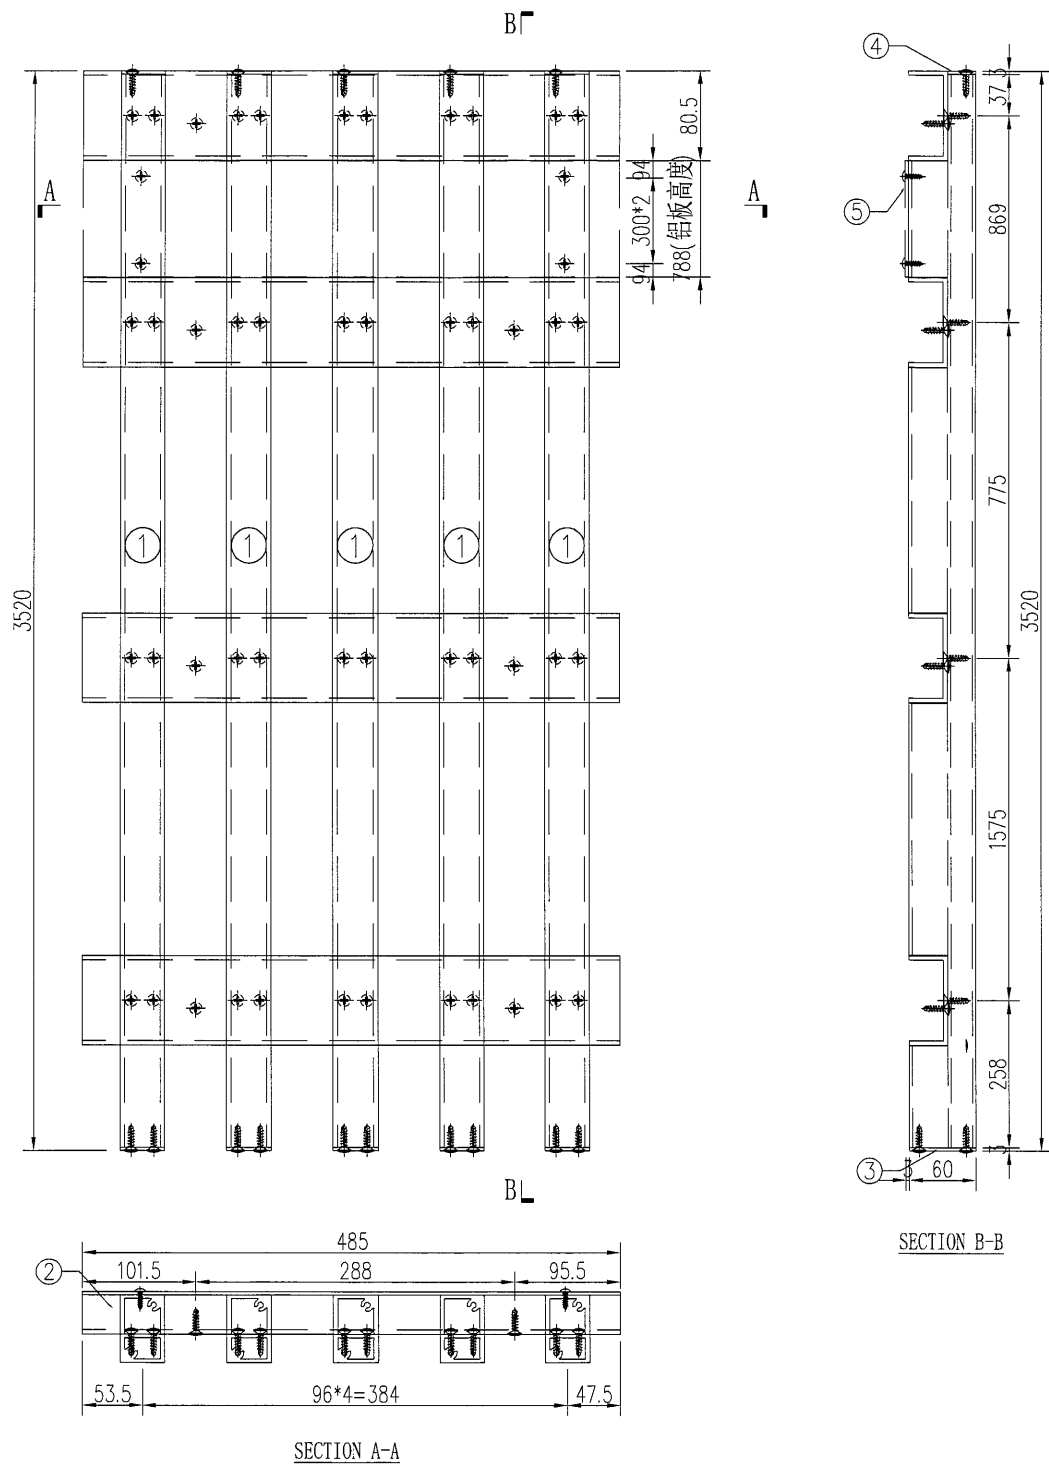


工程號	J-835	地盤	天晉平臺		附 件	S/N	物料編號	長度	名稱	數量			
名 稱	鋁格組裝圖			採 用		1	835-LG-AL1	3520	企向鋁格柵玉	5			
材 料				地盤		2	835-LG-LC8	485	80*35*4mm鋁槽	4			
顏 色				工廠		3	835-LG-DP1	60	3mm墊片	5			
						4	835-LG-DP4	25	3mm墊片	5			
						5	835-LG-BB8	788	背板加工圖	1			

 美特鋁質有限公司 MIDI Aluminium Fabricator Ltd.					類別		物料號		
					制圖	吳禕瑜	2017.04.24	圖號	835-LG-ZK09
修改					復核			數量	1
日期					批准			位置	

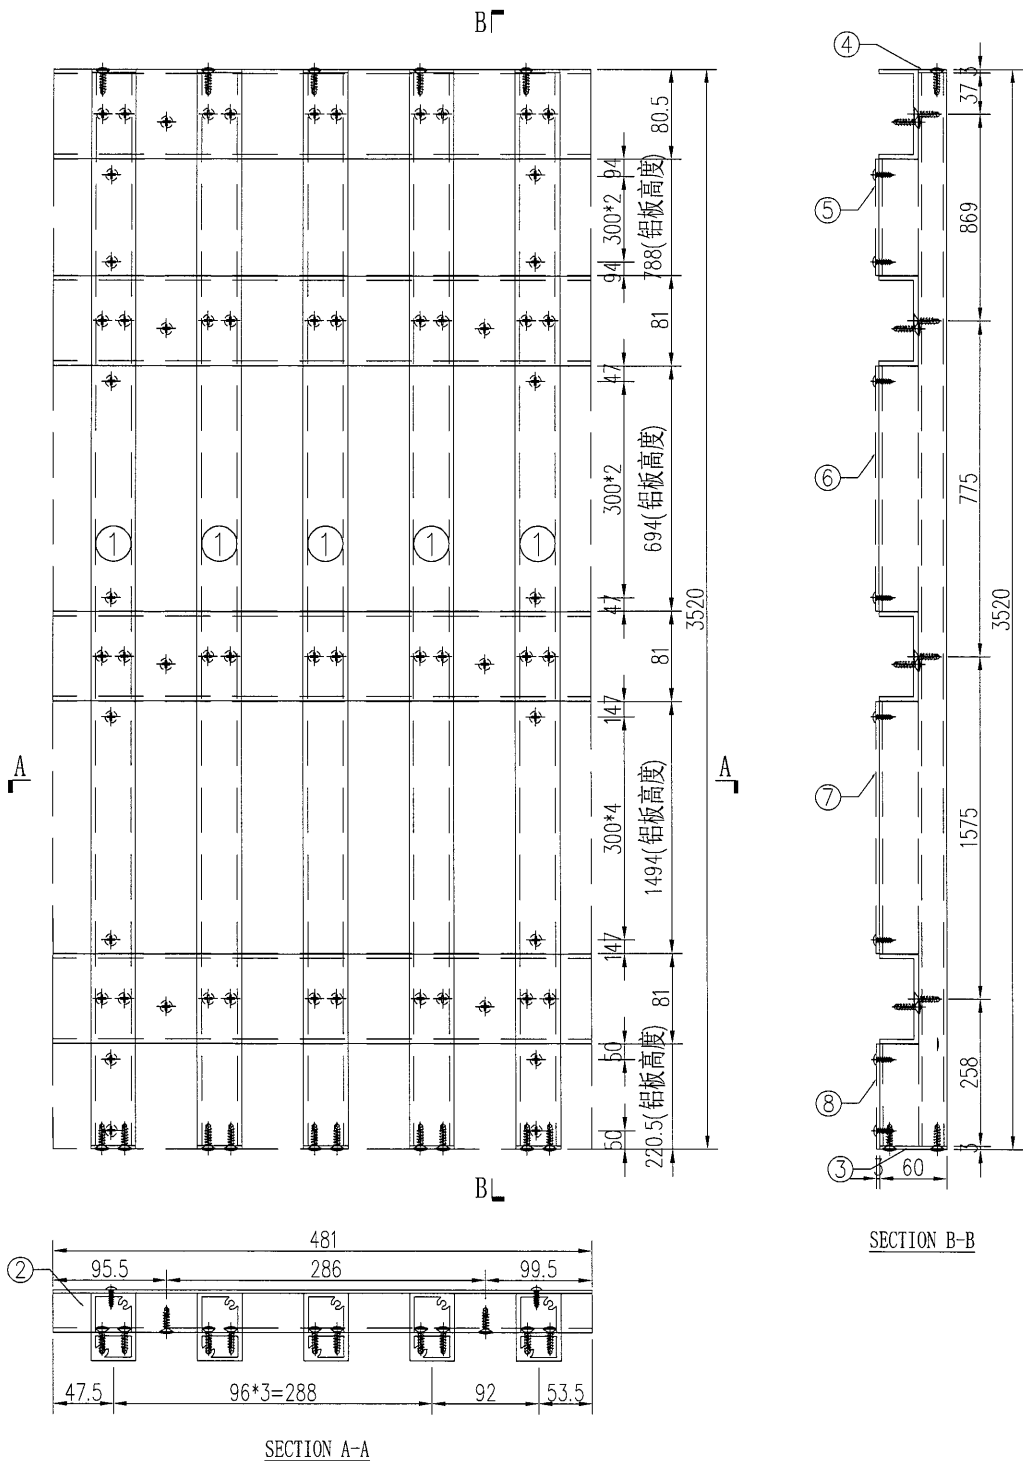


				附件	S/N	物料編號	長度	名稱	數量
					1	835-LG-AL1	3520	企向鋁格柵玉	5
工程號					2	835-LG-LC9	481	80*35*4mm鋁槽	4
J-835					3	835-LG-DP1	60	3mm墊片	5
地盤					4	835-LG-DP4	25	3mm墊片	5
天晉平臺					5	835-LG-BB9	788	背板加工圖	1
名 稱					6	835-LG-BB9a	694	背板加工圖	1
鋁格組裝圖					7	835-LG-BB9b	1494	背板加工圖	1
					8	835-LG-BB9c	220.5	背板加工圖	1
材 料									
地盤									
工 廠									
顏 色									

美特鋁質有限公司 MIDI Aluminium Fabricator Ltd.					類別		物料號		
					制圖	吳禕瑜	2017.04.24	圖號	835-LG-ZK09a
修改					復核			數量	1
日期					批准			位置	

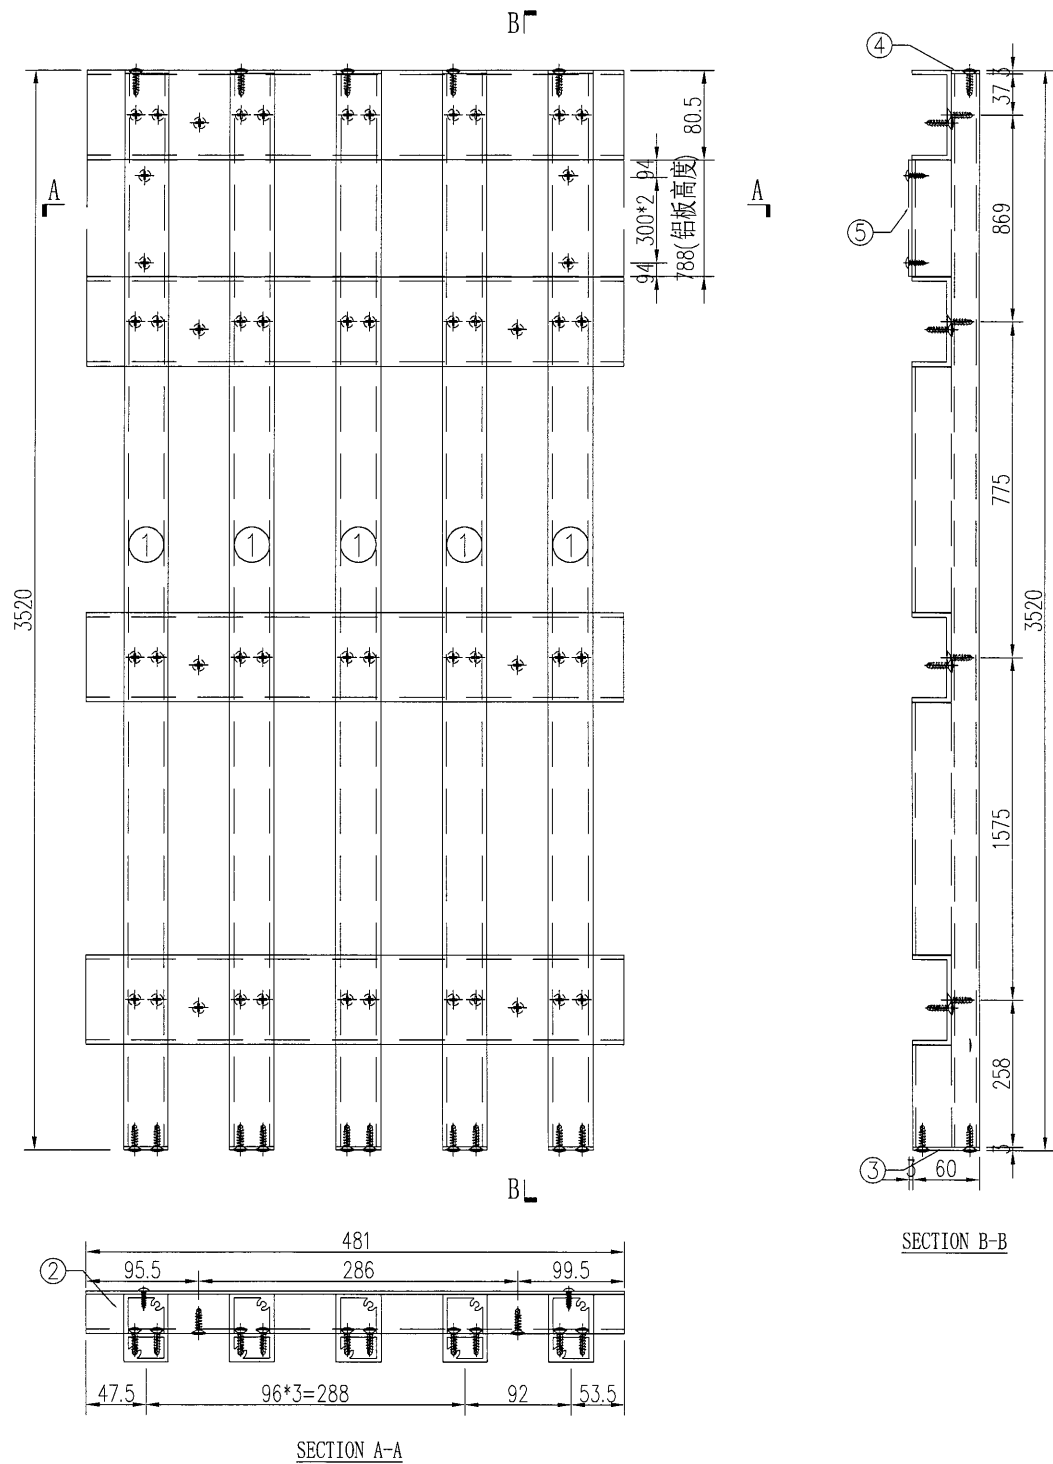


工程號	J-835	地盤	天晉平臺		附 件	S/N	物料編號	長度	名稱	數量
名 稱	鋁格組裝圖		探 用			1	835-LG-AL1	3520	企向鋁格柵玉	5
材 料			地盤			2	835-LG-LC9	481	80*35*4mm鋁槽	4
顏 色			工廠			3	835-LG-DP1	60	3mm墊片	5
						4	835-LG-DP4	25	3mm墊片	5
						5	835-LG-BB9	788	背板加工圖	1

 美特鋁質有限公司 MIDI Aluminium Fabricator Ltd.				類別		物料號	
				制圖	吳禕瑜	2017.04.24	圖號 835-LG-ZK10
修改				復核			數量 3
日期				批准			位置

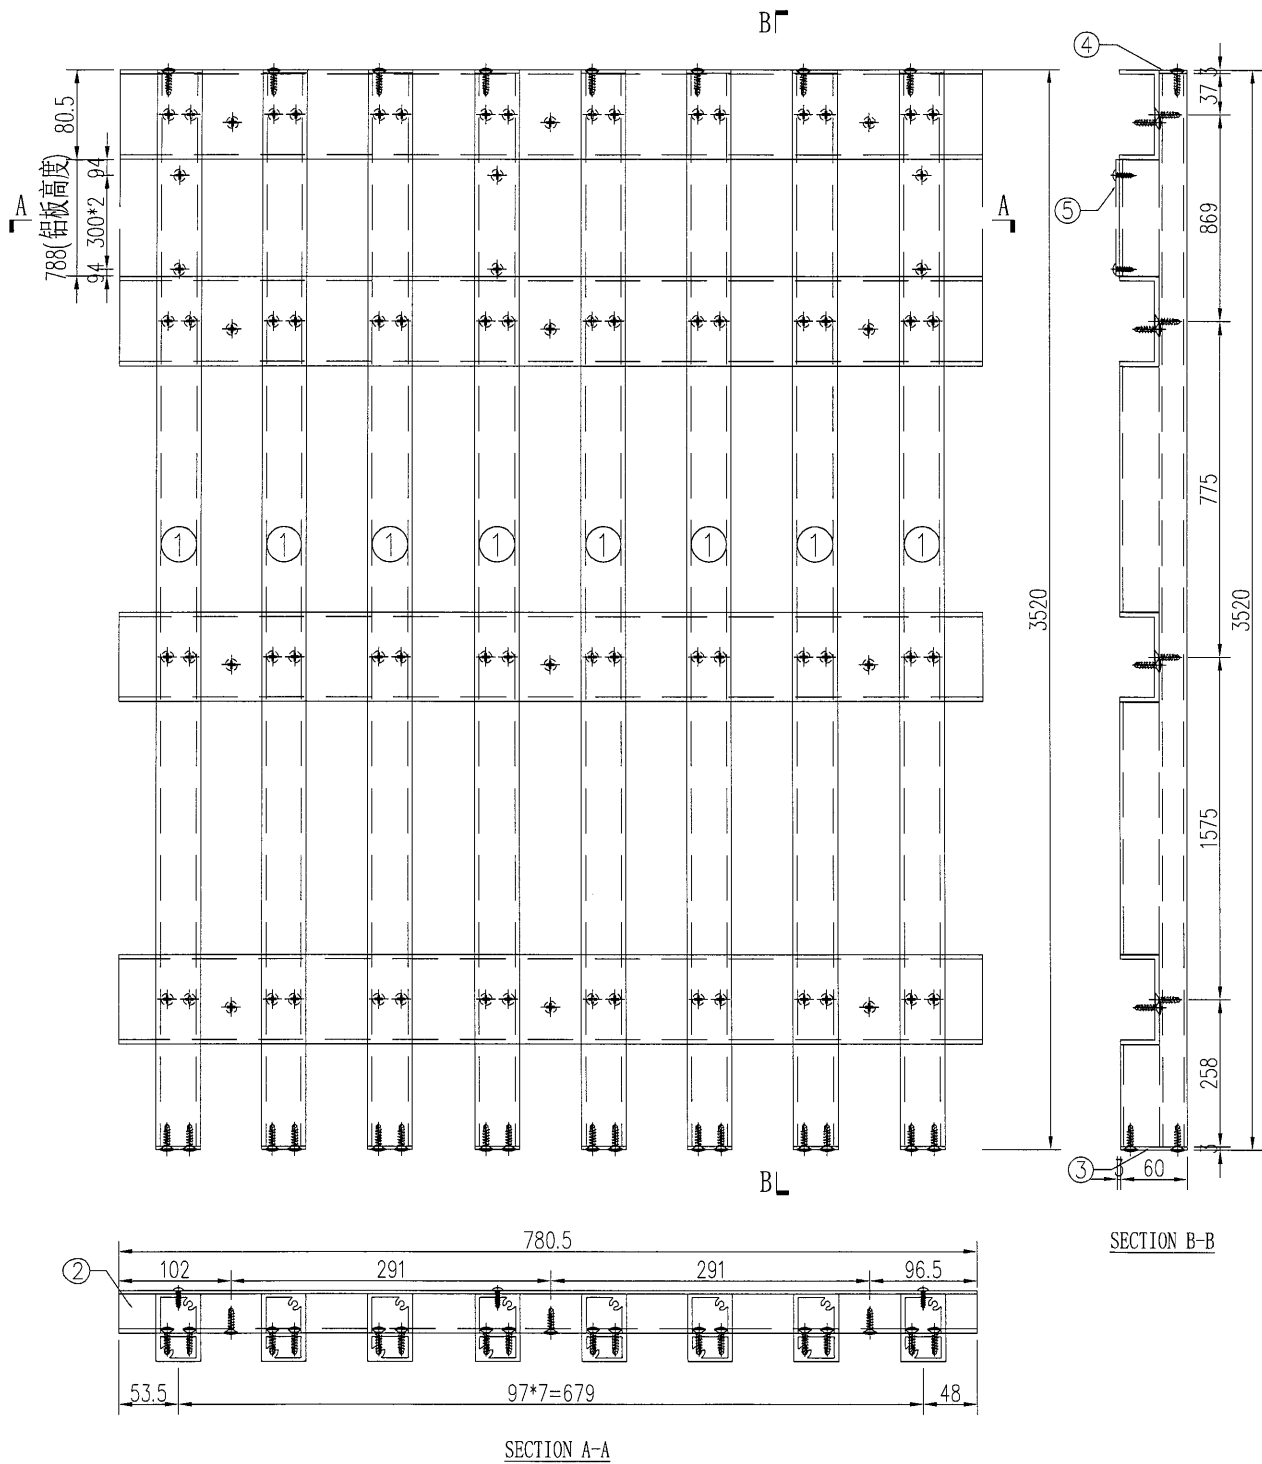


工程號	J-835	地盤	天晉平臺		附 件	S/N	物料編號	長度	名稱	數量
名 稱	鋁格組裝圖			探 用		1	835-LG-AL1	3520	企向鋁格柵玉	8
材 料				地盤		2	835-LG-LC10	780.5	80*35*4mm鋁槽	4
顏 色				工廠		3	835-LG-DP1	60	3mm墊片	8
						4	835-LG-DP4	25	3mm墊片	8
						5	835-LG-BB10	788	背板加工圖	1

美特鋁質有限公司 MIDI Aluminium Fabricator Ltd.				類別		物料號	
				制圖	吳禕瑜	2017.04.24	圖號 835-LG-ZK11
修改				復核			數量 2
日期				批准			位置

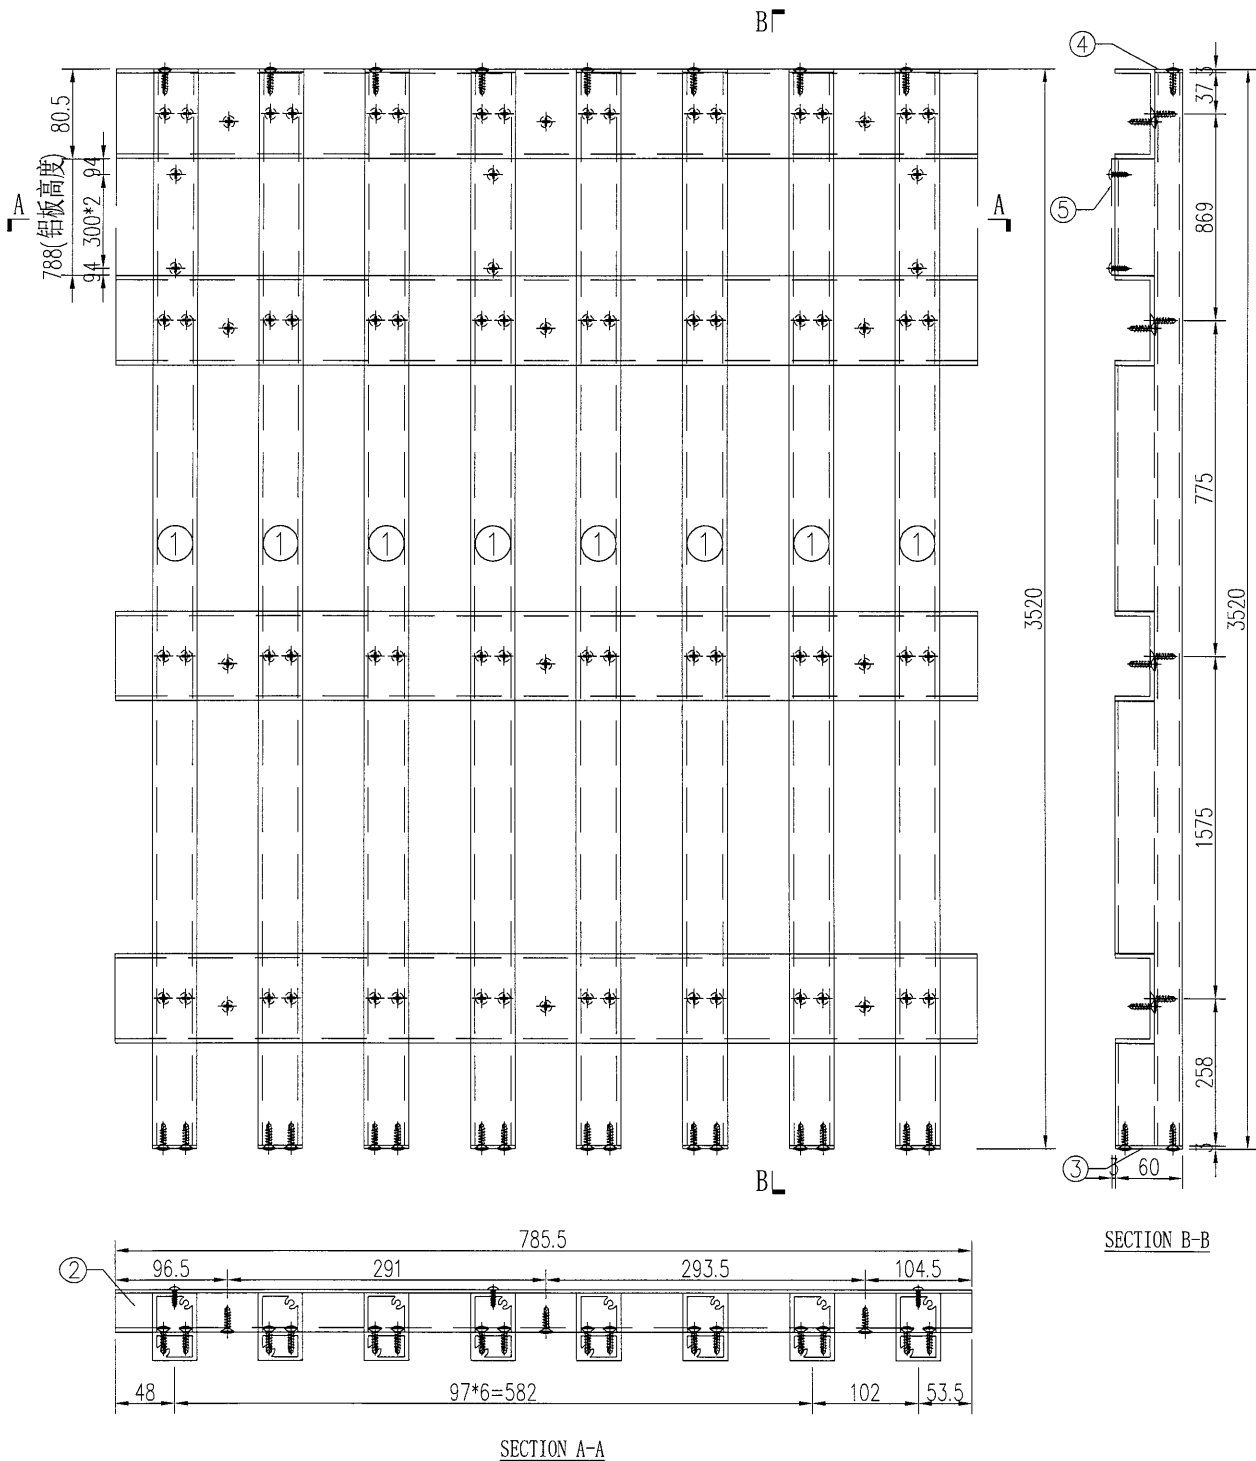


工程號	J-835	地盤	天晉平臺		附 件	S/N	物料編號	長度	名稱	數量		
名 稱	鋁格組裝圖		探 用			1	835-LG-AL1	3520	企向鋁格柵玉	8		
材 料			地盤			2	835-LG-LC11	785.5	80*35*4mm鋁槽	4		
顏 色			工廠			3	835-LG-DP1	60	3mm墊片	8		
						4	835-LG-DP4	25	3mm墊片	8		
						5	835-LG-BB11	788	背板加工圖	1		

美特鋁質有限公司 MIDI Aluminium Fabricator Ltd.				類別		物料號	
				制圖	吳禕瑜	2017.04.24	圖號 835-LG-ZK12
修改				復核			數量 2
日期				批准			位置

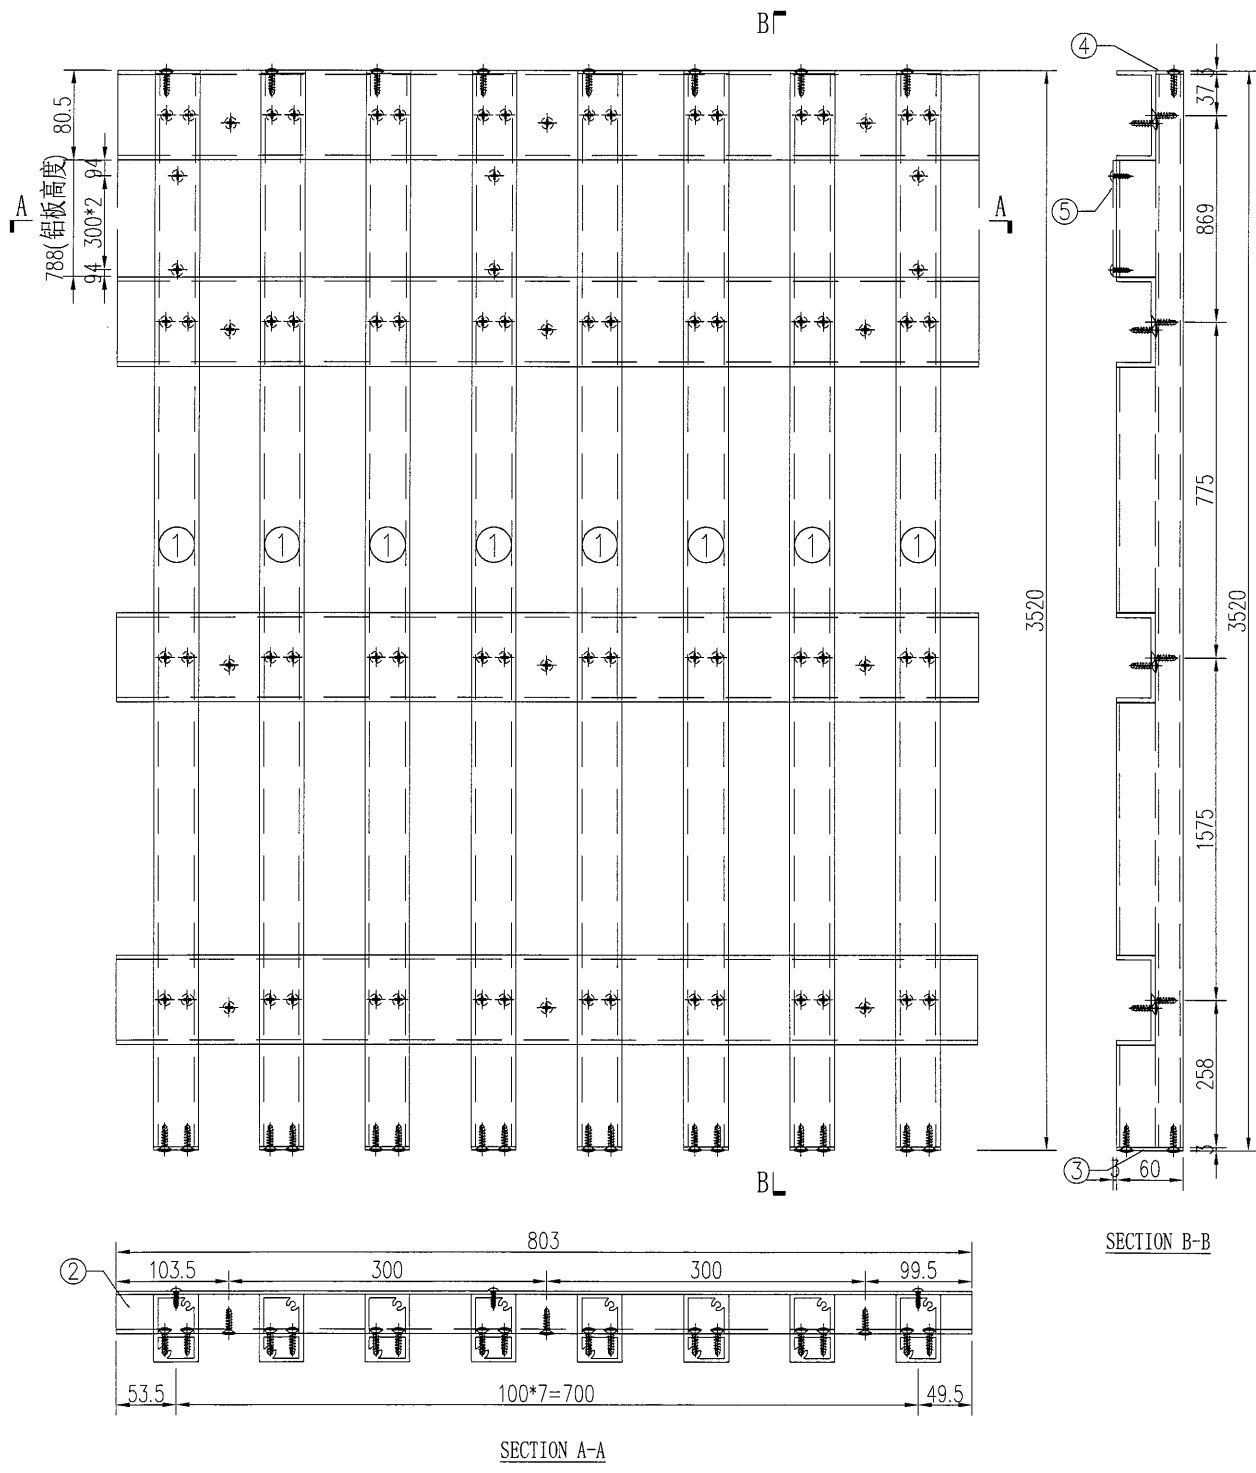


工程號	J-835	地盤	天晉平臺	附件	S/N	物料編號	長度	名稱	數量
名稱	鋁格組裝圖	採用			1	835-LG-AL1	3520	企向鋁格柵玉	8
材料		地盤			2	835-LG-LC12	803	80*35*4mm鋁槽	4
顏色		工廠			3	835-LG-DP1	60	3mm墊片	8
					4	835-LG-DP4	25	3mm墊片	8
					5	835-LG-BB12	788	背板加工圖	1

美特鋁質有限公司 MIDI Aluminium Fabricator Ltd.				類別		物料號	
				制圖	吳禕瑜	2017.04.24	圖號 835-LG-ZK13
修改				復核			數量 2
日期				批准			位置

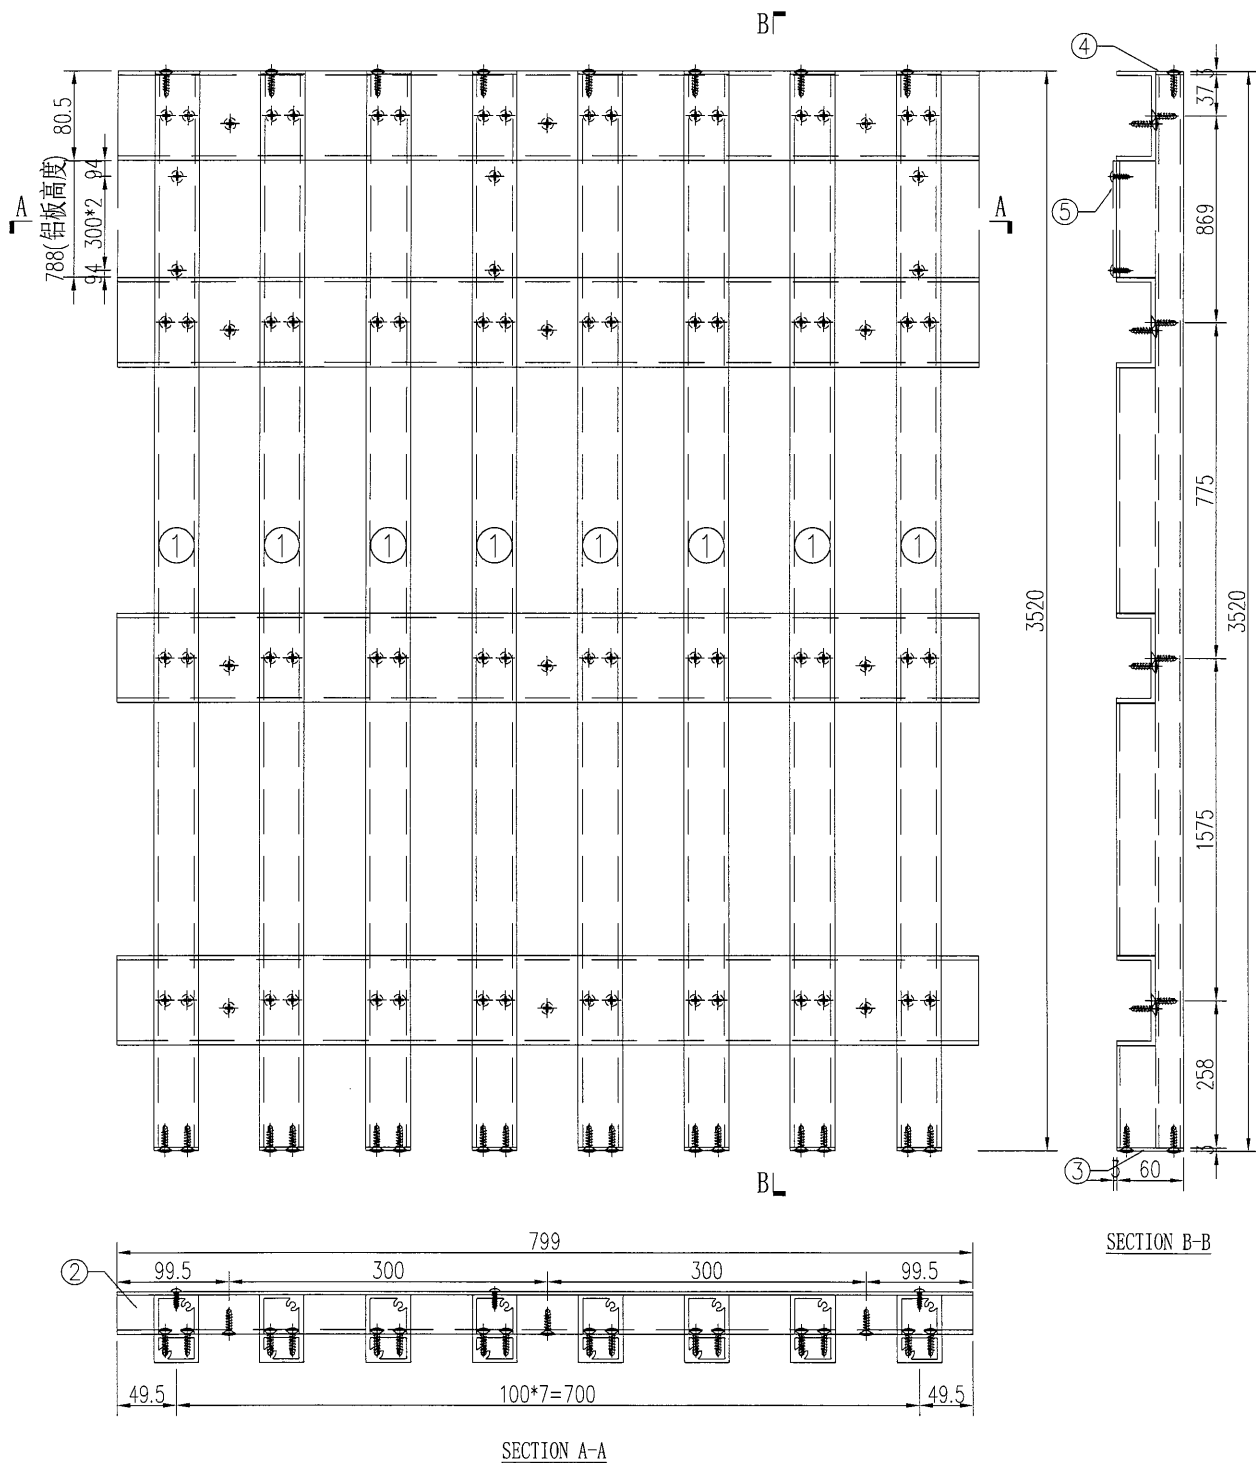


工程號	J-835	地盤	天晉平臺	附件	S/N	物料編號	長度	名稱	數量
名稱	鋁格組裝圖		採用		1	835-LG-AL1	3520	企向鋁格柵玉	8
材料			地盤		2	835-LG-LC13	799	80*35*4mm鋁槽	4
顏色			工廠		3	835-LG-DP1	60	3mm墊片	8
					4	835-LG-DP4	25	3mm墊片	8
					5	835-LG-BB13	788	背板加工圖	1

美特鋁質有限公司 MIDI Aluminium Fabricator Ltd.					類別		物料號		
					制圖	吳禕瑜	2017.04.24	圖號	835-LG-ZK14
修改					復核			數量	2
日期					批准			位置	

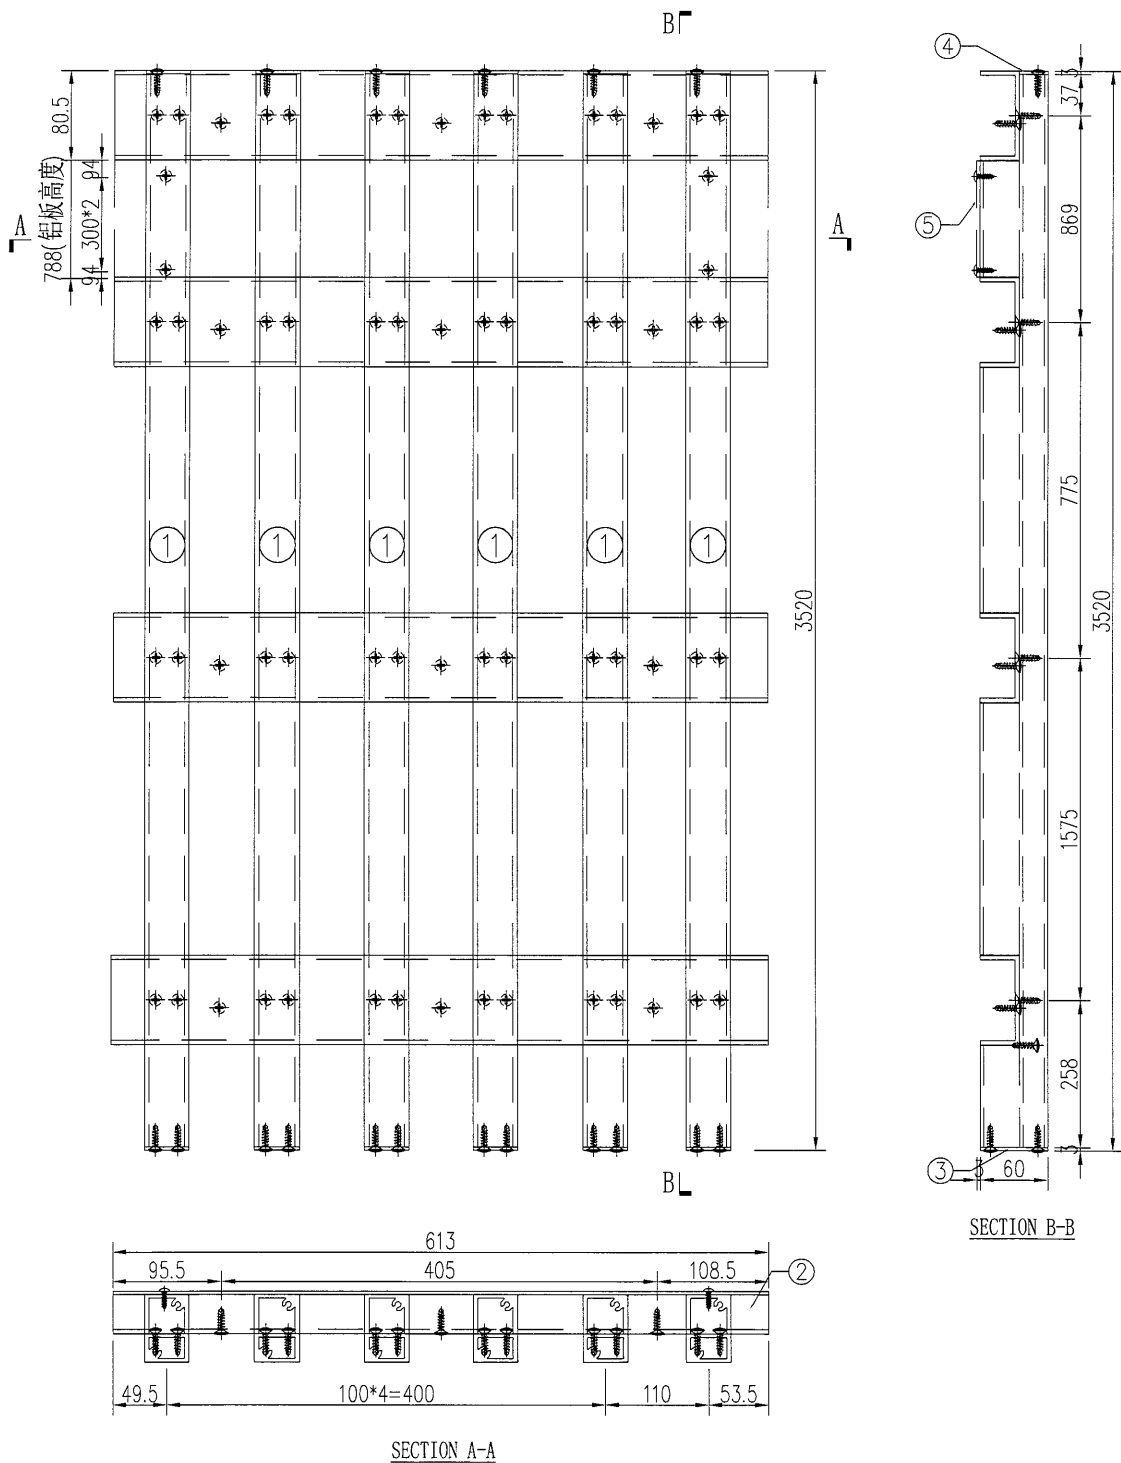

工程號	J-835	地盤	天晉平臺			附 件	S/N	物料編號	長度	名稱	數量
名 稱	鋁格組裝圖			採 用			1	835-LG-AL1	3520	企向鋁格柵玉	6
材 料				地盤			2	835-LG-LC14	613	80*35*4mm鋁槽	4
顏 色				工廠			3	835-LG-DP1	60	3mm墊片	6
							4	835-LG-DP4	25	3mm墊片	6
							5	835-LG-BB14	788	背板加工圖	1


 美特鋁質有限公司 MIDI Aluminium Fabricator Ltd.					類別		物料編號		
					制圖	吳禕瑜	2017.04.24	圖號	835-LG-ZK15
修改					復核			數量	1
日期					批准			位置	

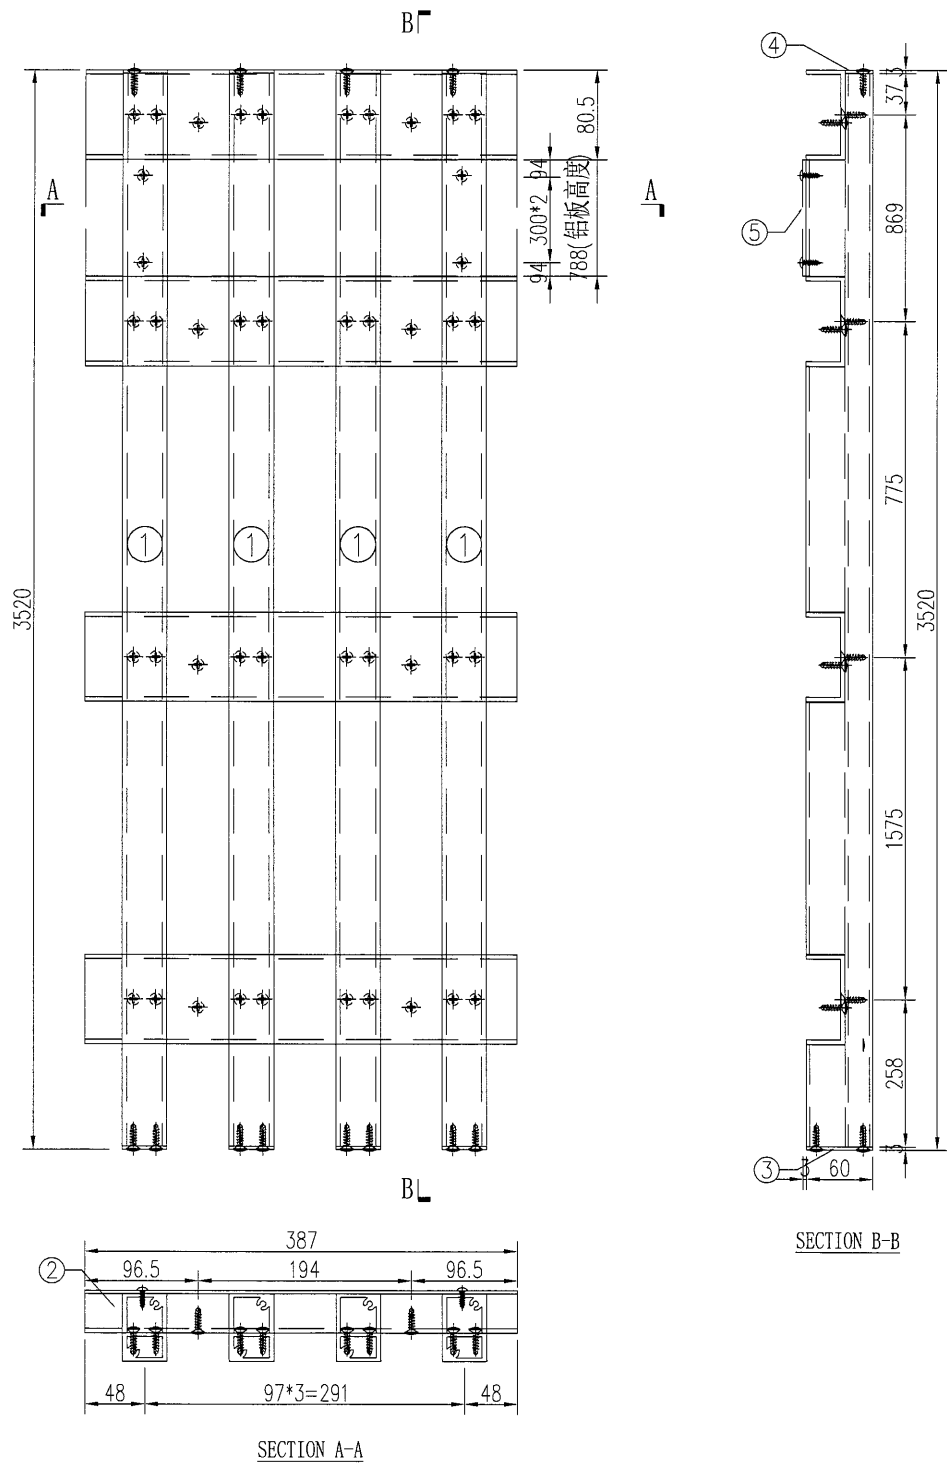


工程號	J-835	地盤	天晉平臺		附 件	S/N	物料編號	長度	名稱	數量
名 稱	鋁格組裝圖			探 用		1	835-LG-AL1	3520	企向鋁格柵玉	4
材 料				地盤		2	835-LG-LC15	387	80*35*4mm鋁槽	4
顏 色				工廠		3	835-LG-DP1	60	3mm墊片	4
						4	835-LG-DP4	25	3mm墊片	4
						5	835-LG-BB15	788	背板加工圖	1

工程號	J-835	地盤	天晉平臺	
名 稱	鉛格組裝圖			採 用
材 料				地盤
顏 色				工廠

S/N	物料編號	長度	名稱	數量
1	835-LG-AL1	3520	企向鋁格柵玉	5
2	835-LG-LC15a	484	80*35*4mm 鋁槽	4
3	835-LG-DP1	60	3mm墊片	5
4	835-LG-DP4	25	3mm墊片	5
5	835-LG-BB15a	788	背板加工圖	1
6	835-LG-BB15b	694	背板加工圖	1
7	835-LG-BB15c	1494	背板加工圖	1
8	835-LG-BB15d	220.5	背板加工圖	1

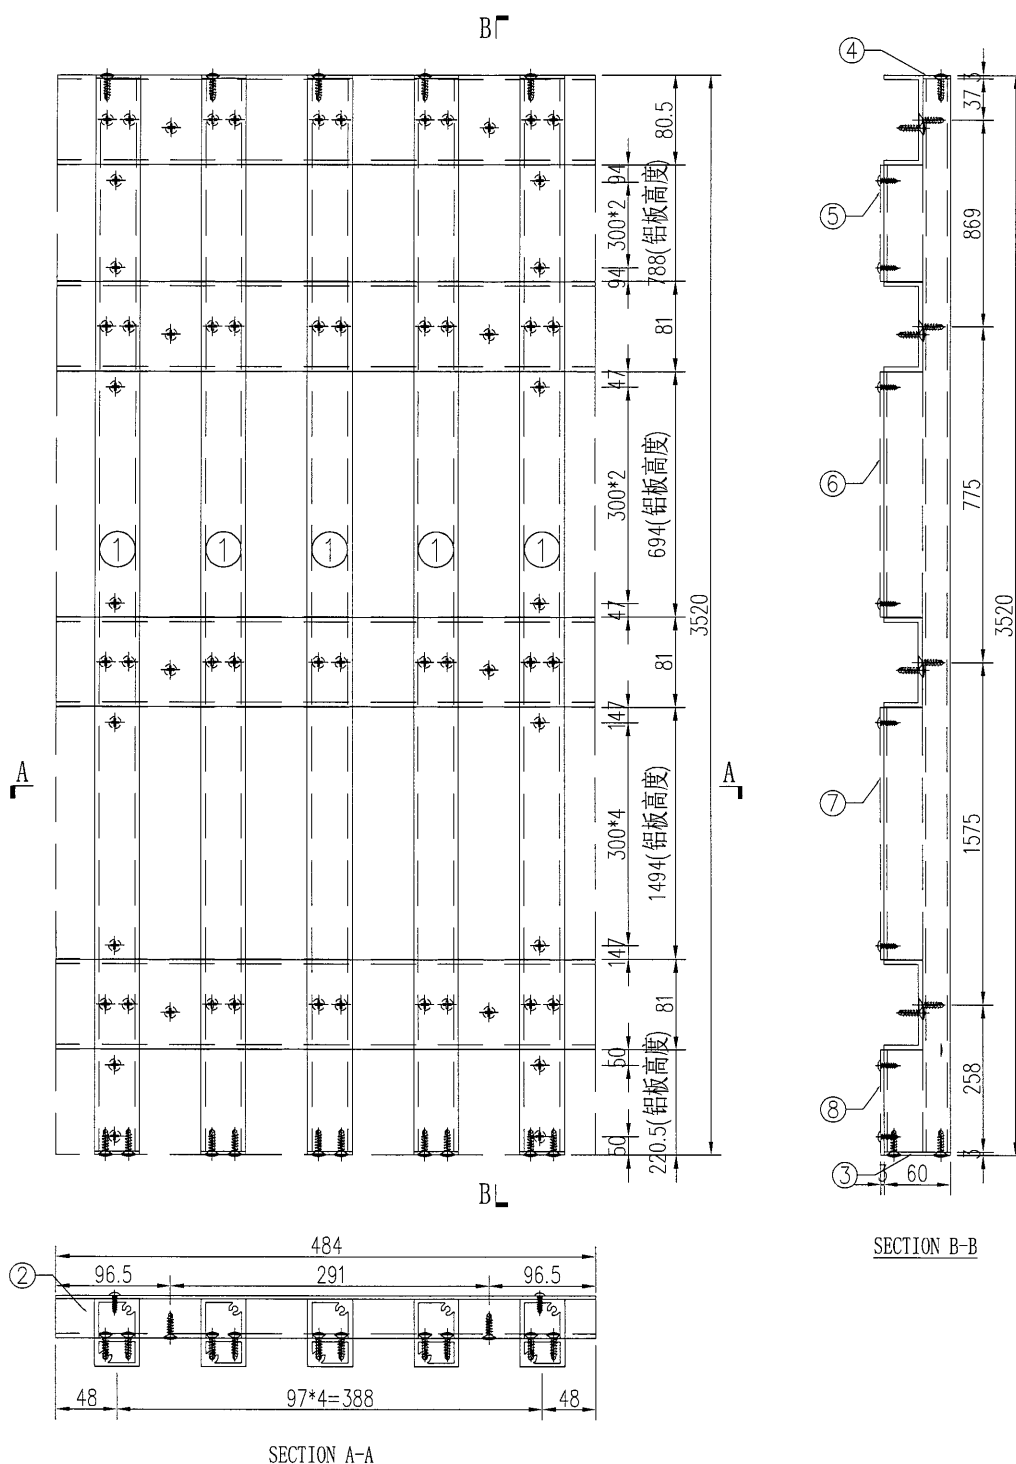


 美特鋁質有限公司 MIDI Aluminium Fabricator Ltd.					類別		物料號		
					制圖	吳禕瑜	2017.04.24	圖號	835-LG-ZK16
修改					復核			數量	2
日期					批准			位置	

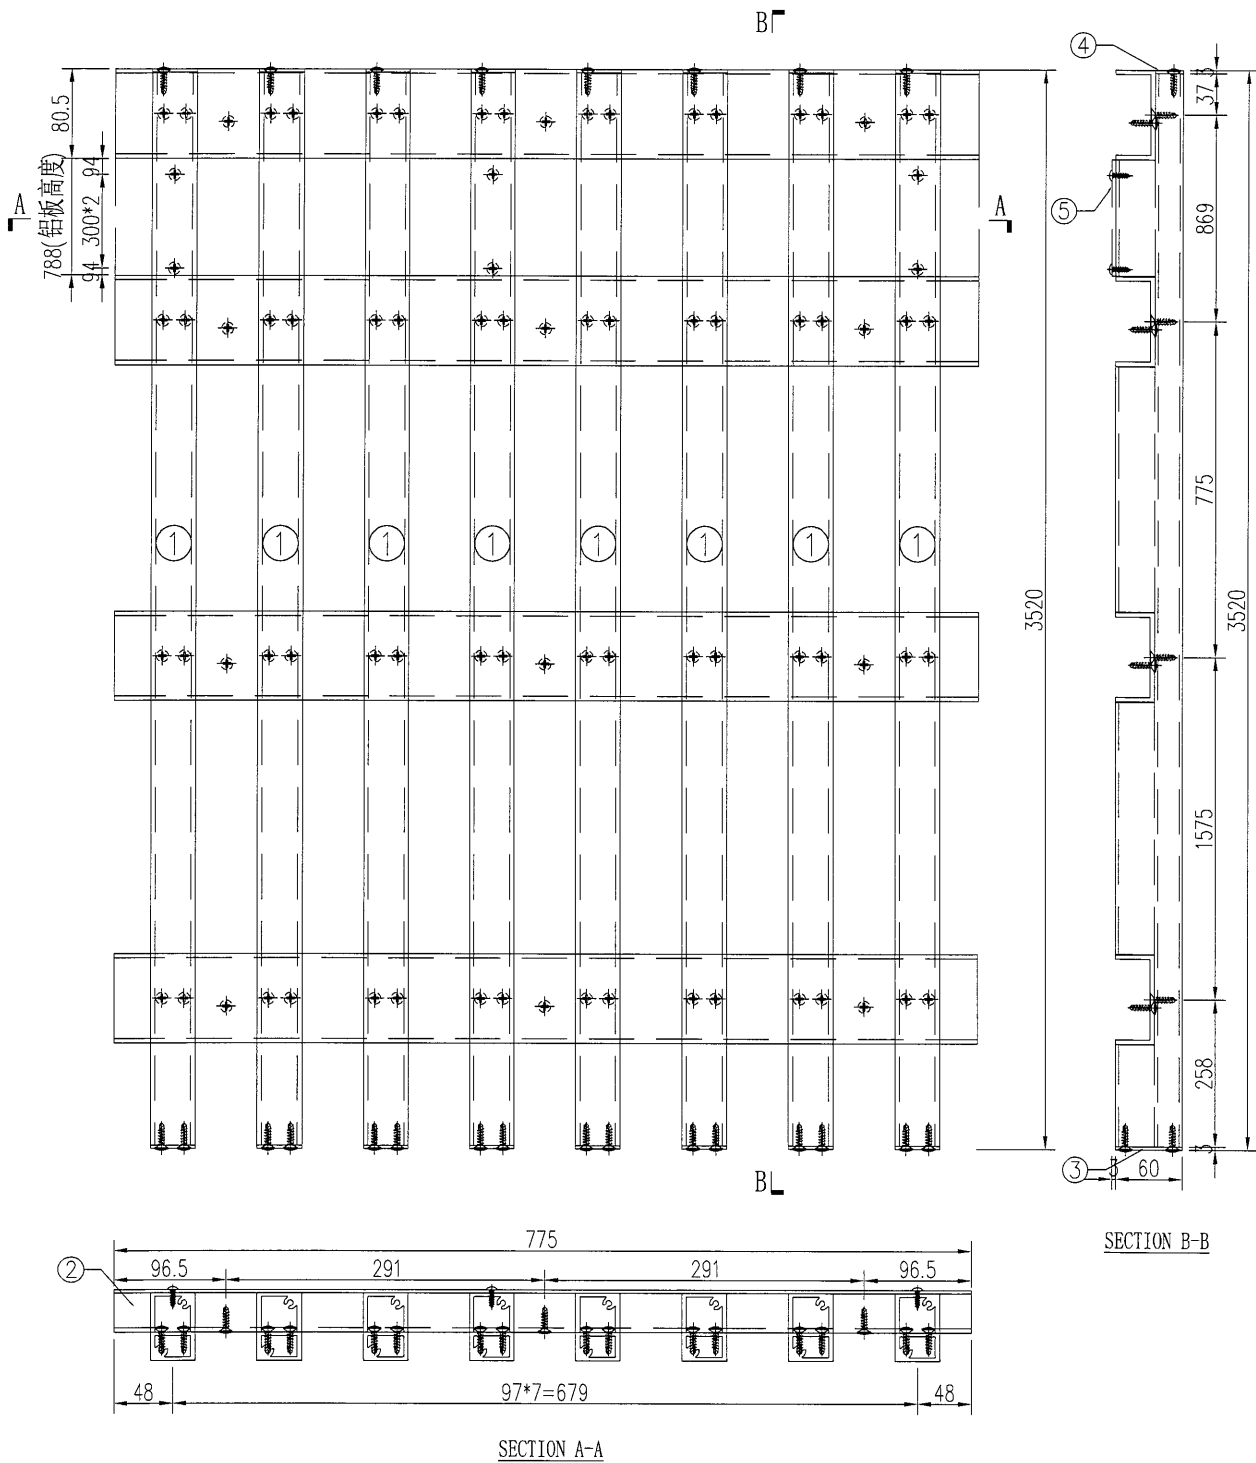


工程號	J-835	地盤	天晉平臺		附 件	S/N	物料編號	長度	名稱	數量
名 稱	鋁格組裝圖			探 用		1	835-LG-AL1	3520	企向鋁格柵玉	8
材 料				地盤		2	835-LG-LC16	755	80*35*4mm鋁槽	4
顏 色				工廠		3	835-LG-DP1	60	3mm墊片	8
						4	835-LG-DP4	25	3mm墊片	8
					5	835-LG-BB16	788	背板加工圖	1	

 美特鋁質有限公司 MIDI Aluminium Fabricator Ltd.				類別		物料號	
				制圖	吳禕瑜	2017.04.24	圖號
				復核			數量
修改				批准			位置
日期							

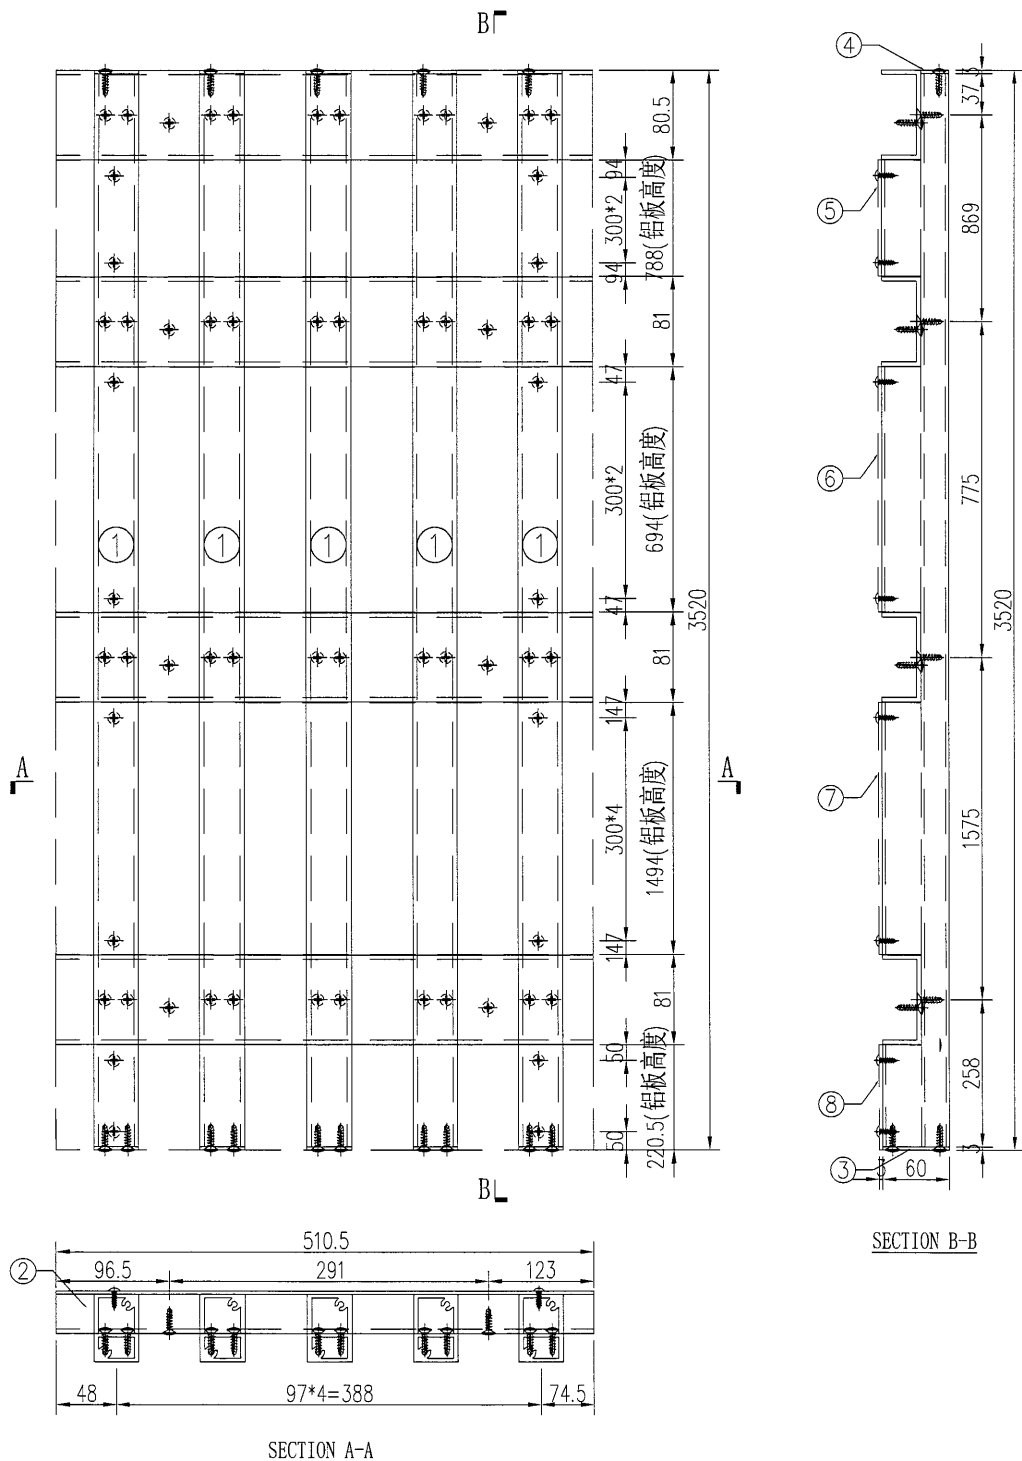


工程號	J-835	地盤	天晉平臺		附 件	S/N	物料編號	長度	名稱	數量
名 稱	鋁格組裝圖			採 用		1	835-LG-AL1	3520	企向鋁格柵主	5
材 料				地盤		2	835-LG-LC17	510.5	80*35*4mm鋁槽	4
顏 色				工廠		3	835-LG-DP1	60	3mm墊片	5
						4	835-LG-DP4	25	3mm墊片	5
						5	835-LG-BB17	788	背板加工圖	1
						6	835-LG-BB17a	694	背板加工圖	1
						7	835-LG-BB17b	1494	背板加工圖	1
					8	835-LG-BB17c	220.5	背板加工圖	1	

 美特鋁質有限公司 MIDI Aluminium Fabricator Ltd.					類別		物料號		
					制圖	吳禕瑜	2017.04.24	圖號	835-LG-ZK18
修改					復核			數量	1
日期					批准			位置	

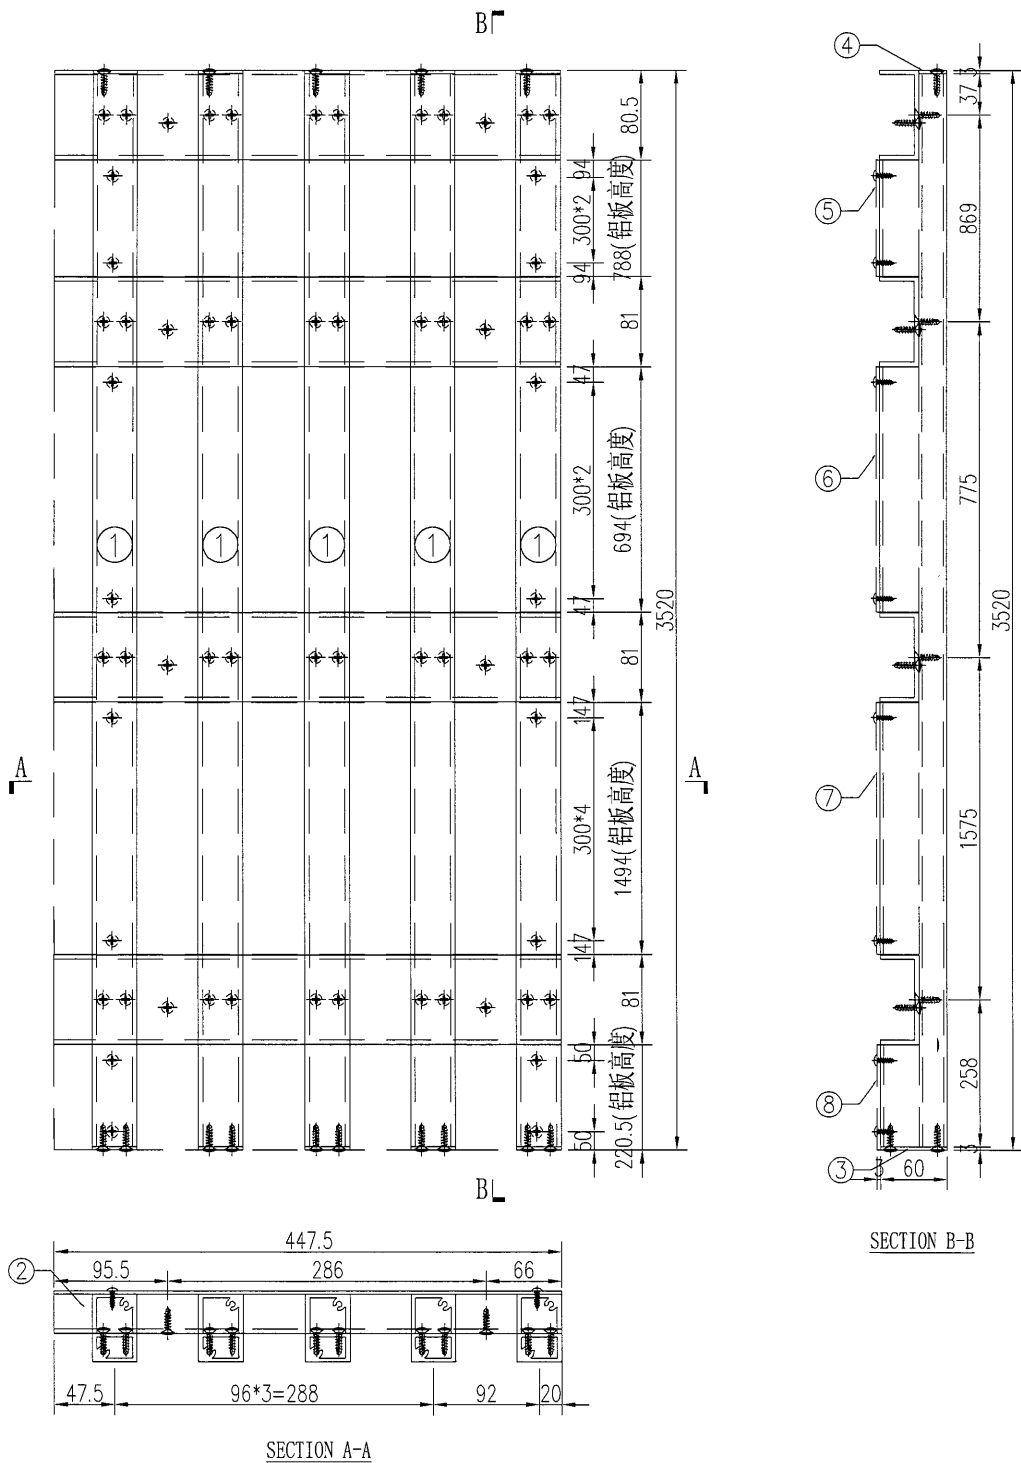


					S/N	物料編號	長度	名稱	數量	
					1	835-LG-AL1	3520	企向鋁格柵玉	5	
工程號	J-835	地盤	天晉平臺		附 件	2	835-LG-LC18	447.5	80*35*4mm鋁槽	4
名 稱	鋁格組裝圖			探 用		3	835-LG-DP1	60	3mm墊片	5
材 料				地盤		4	835-LG-DP4	25	3mm墊片	5
顏 色				工廠		5	835-LG-BB18	788	背板加工圖	1
						6	835-LG-BB18a	694	背板加工圖	1
						7	835-LG-BB18b	1494	背板加工圖	1
						8	835-LG-BB18c	220.5	背板加工圖	1

美特鋁質有限公司 MIDI Aluminium Fabricator Ltd.					類別		物料號		
					制圖	吳禕瑜	2017.04.24	圖號	835-LG-ZK19
修改					復核			數量	1
日期					批准			位置	

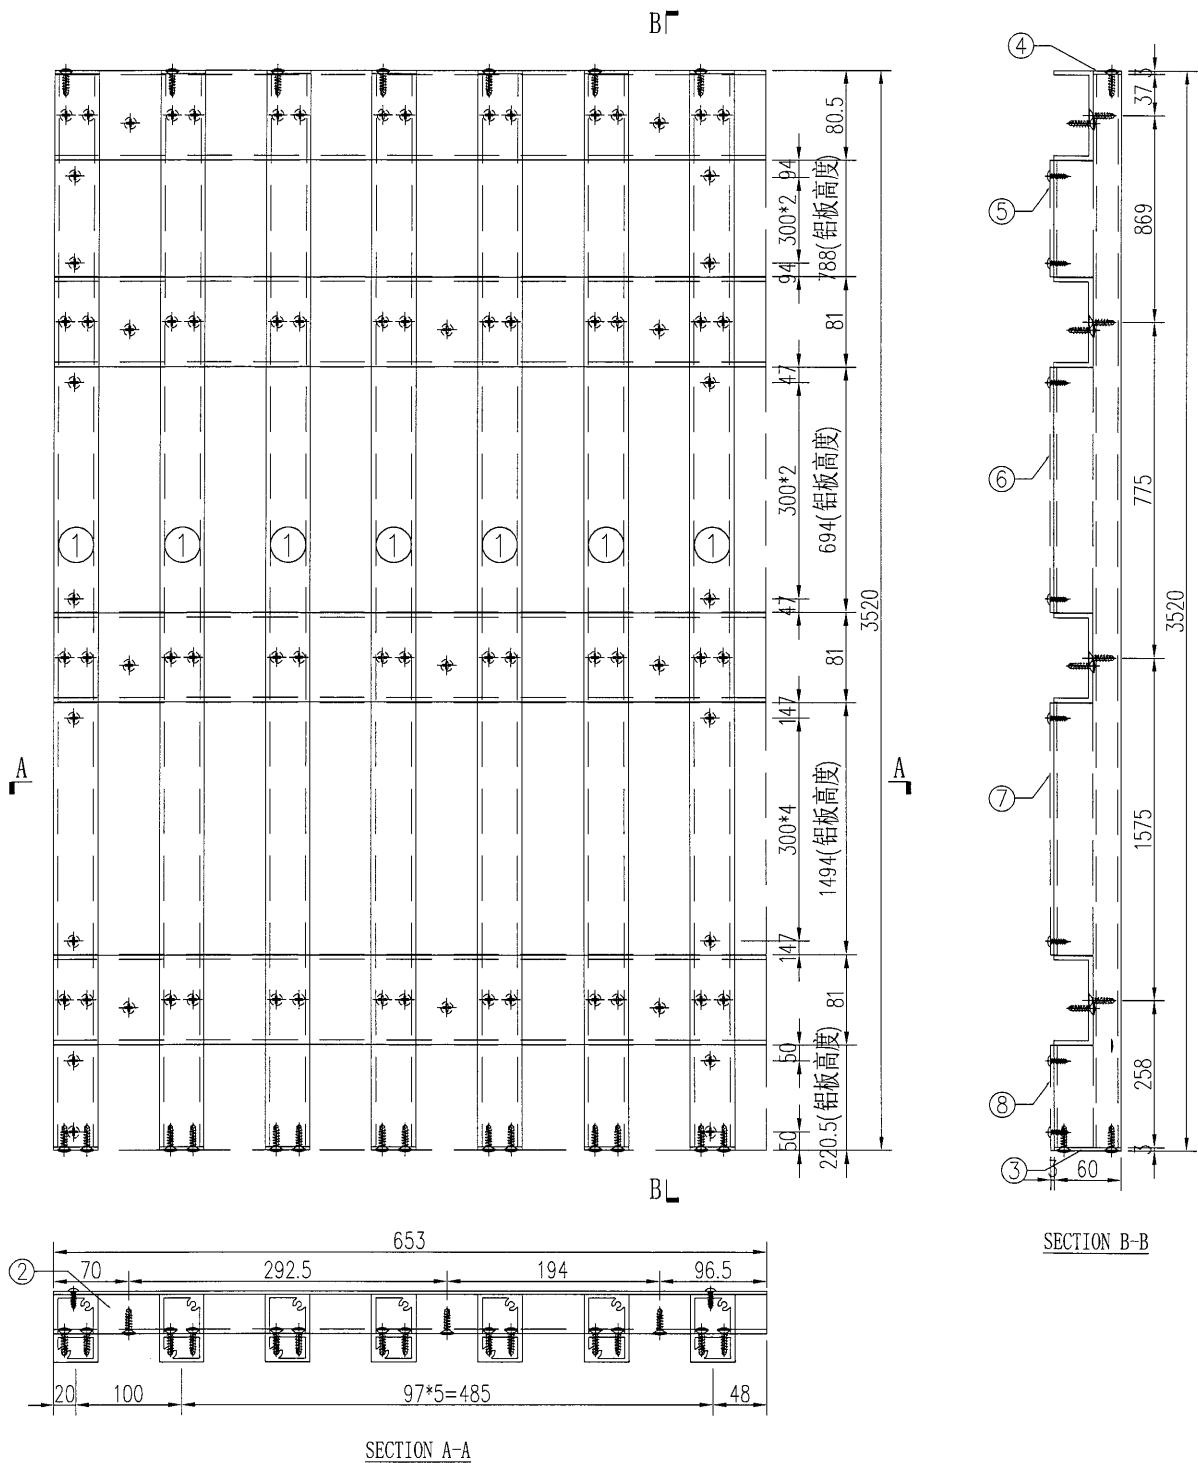


工程號	J-835	地盤	天晉平臺	附 件	S/N	物料編號	長度	名稱	數量	
名 稱	鋁格組裝圖				探 用	1	835-LG-AL1	3520	企向鋁格柵玉	7
材 料					地盤	2	835-LG-LC19	653	80*35*4mm鋁槽	4
顏 色					工廠	3	835-LG-DP1	60	3mm墊片	7
						4	835-LG-DP4	25	3mm墊片	7
						5	835-LG-BB19	788	背板加工圖	1
						6	835-LG-BB19a	694	背板加工圖	1
					7	835-LG-BB19b	1494	背板加工圖	1	
					8	835-LG-BB19c	220.5	背板加工圖	1	

 美特鋁質有限公司 MIDI Aluminium Fabricator Ltd.					類別		物料號		
					制圖	吳禕瑜	2017.04.24	圖號	835-LG-ZK20
修改					復核			數量	1
日期					批准			位置	

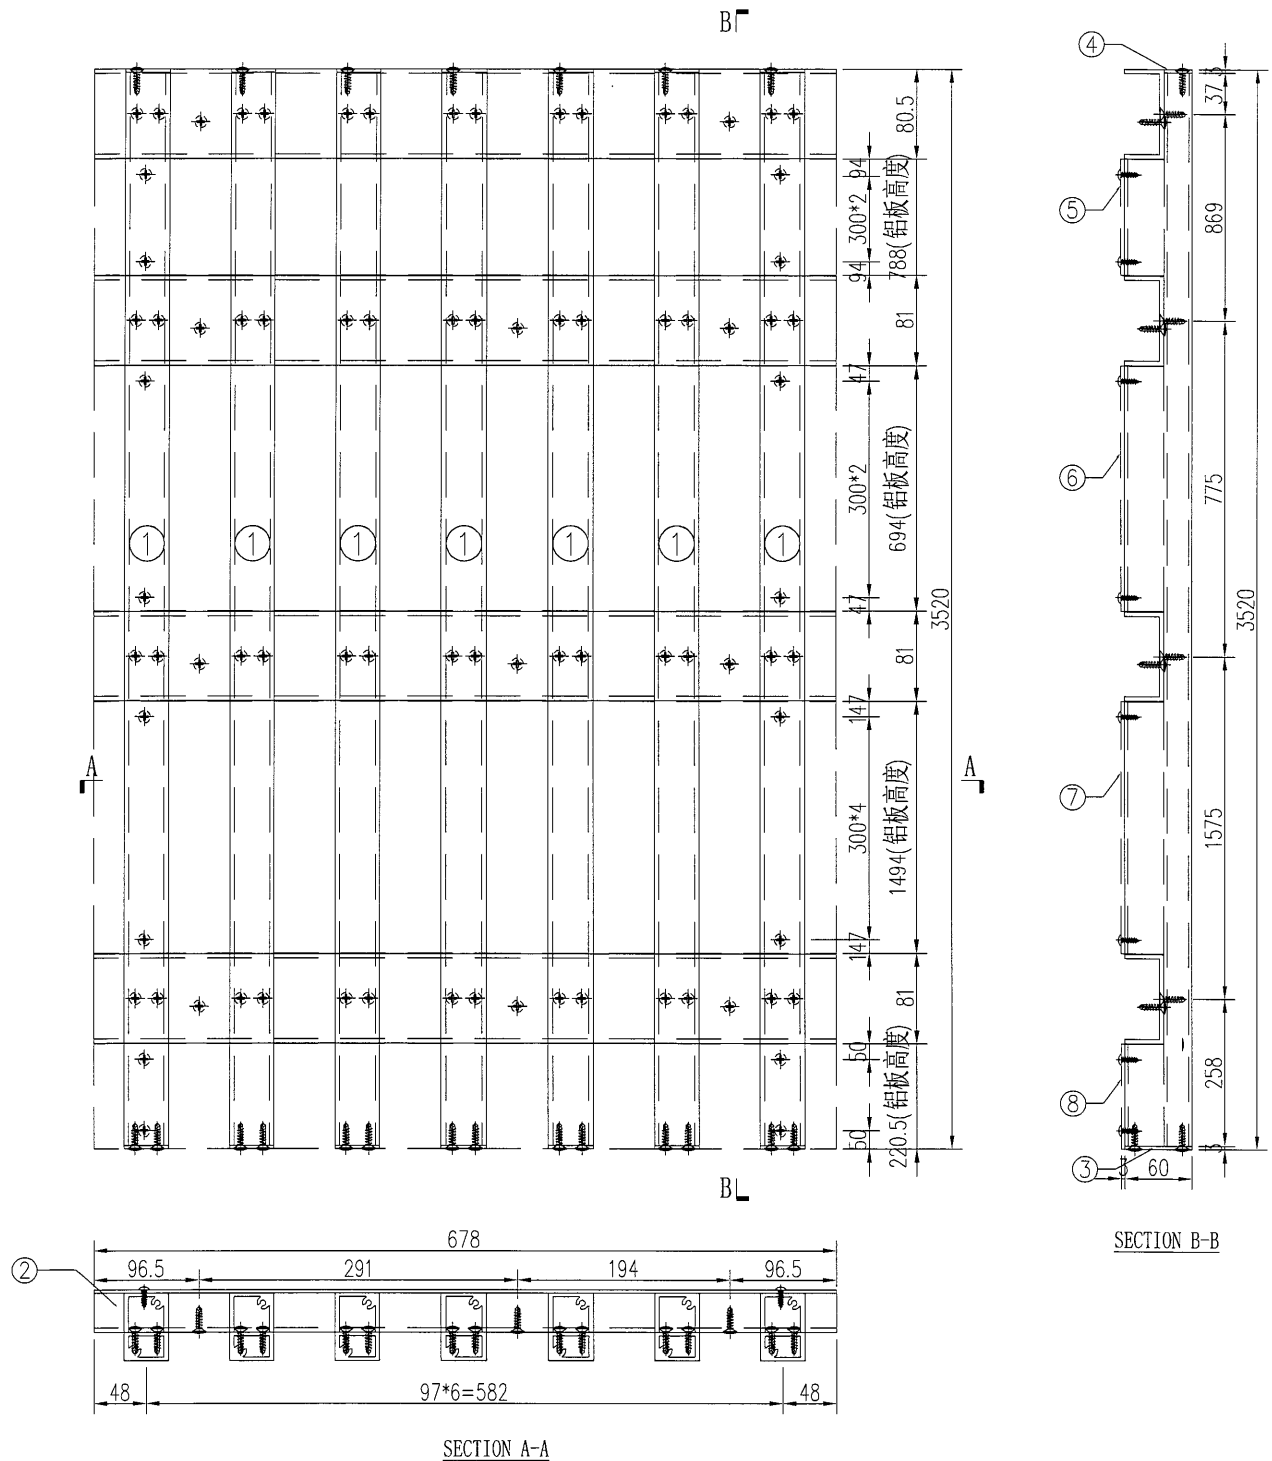

工程號	J-835	地盤	天晉平臺	附件	S/N	物料編號	長度	名稱	數量	
名稱	鋁格組裝圖				採用	1	835-LG-AL1	3520	企向鋁格柵玉	7
材料					地盤	2	835-LG-LC20	678	80*35*4mm鋁槽	4
顏色					工廠	3	835-LG-DP1	60	3mm墊片	7
					4	835-LG-DP4	25	3mm墊片	7	
					5	835-LG-BB20	788	背板加工圖	1	
					6	835-LG-BB20a	694	背板加工圖	1	
					7	835-LG-BB20b	1494	背板加工圖	1	
					8	835-LG-BB20c	220.5	背板加工圖	1	

美特鋁質有限公司 MIDI Aluminium Fabricator Ltd.					類別		物料號		
					制圖	吳禕瑜	2017.04.24	圖號	835-LG-ZK21
修改					復核			數量	1
日期					批准			位置	

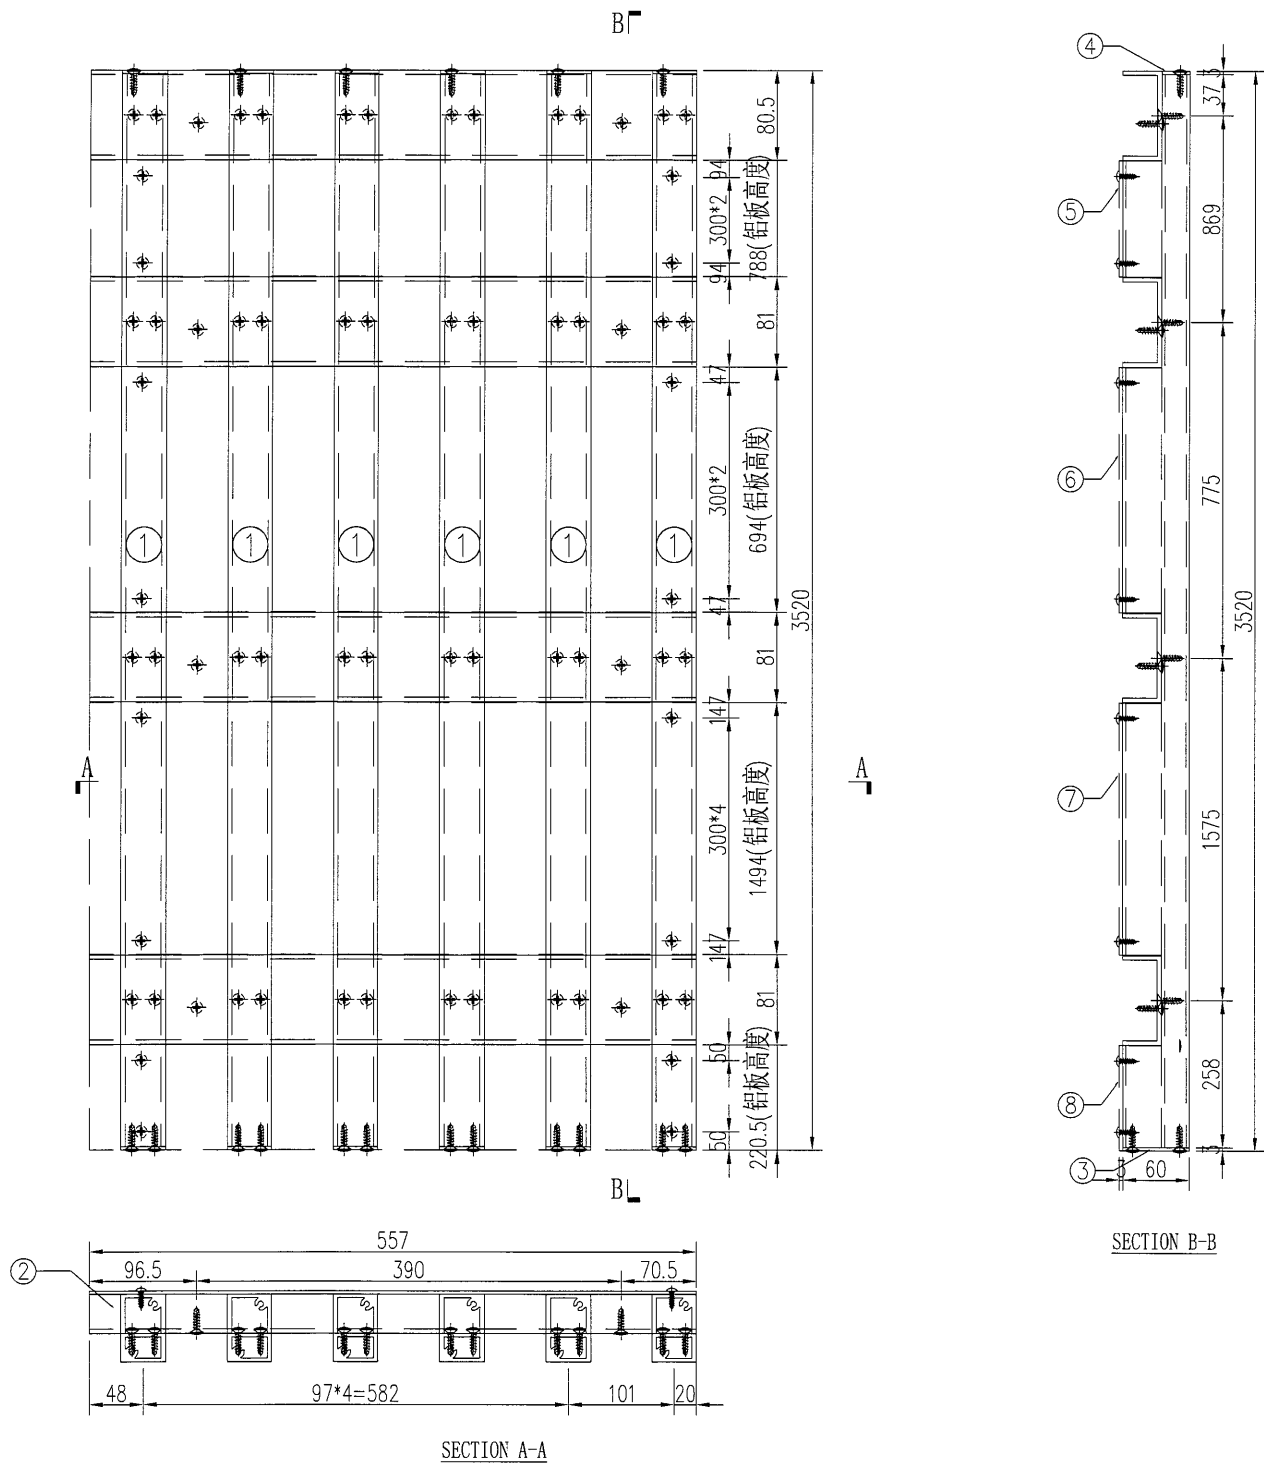

					S/N	物料編號	長度	名稱	數量	
					1	835-LG-AL1	3520	企向鋁格柵玉	6	
工程號	J-835	地盤	天晉平臺		附件	2	835-LG-LC21	557	80*35*4mm鋁槽	4
名 稱	鋁格組裝圖			採用		3	835-LG-DP1	60	3mm墊片	6
材 料				地盤		4	835-LG-DP4	25	3mm墊片	6
顏 色				工廠		5	835-LG-BB21	788	背板加工圖	1
						6	835-LG-BB21a	694	背板加工圖	1
					7	835-LG-BB21b	1494	背板加工圖	1	
					8	835-LG-BB21c	220.5	背板加工圖	1	

[illegible]

1532

101

285*4

190

101


53.5

95*15=1425

SECTION A-A


工程號	J-835	地盤	天晉平臺		附件	S/N	物料編號	長度	名稱	數量
名 稱	鋁格組裝圖			探 用		1	835-LG-AL2	1190	企向鋁格柵玉	16
材 料				地盤		2	835-LG-LC22	1532	80*35*4mm鋁槽	2
顏 色				工廠		3	835-LG-DP2	60	3mm墊片	16
						4	835-LG-DP3	25	3mm墊片	16
						5	835-LG-BB22	209.5	背板加工圖	1
					6	835-LG-RR23	819	背板加工圖	1	

 美特鋁質有限公司 MIDI Aluminium Fabricator Ltd.					類別		物料號		
					制圖	吳禕瑜	2017.04.24	圖號	835-LG-ZK23
修改					復核			數量	1
日期					批准			位置	

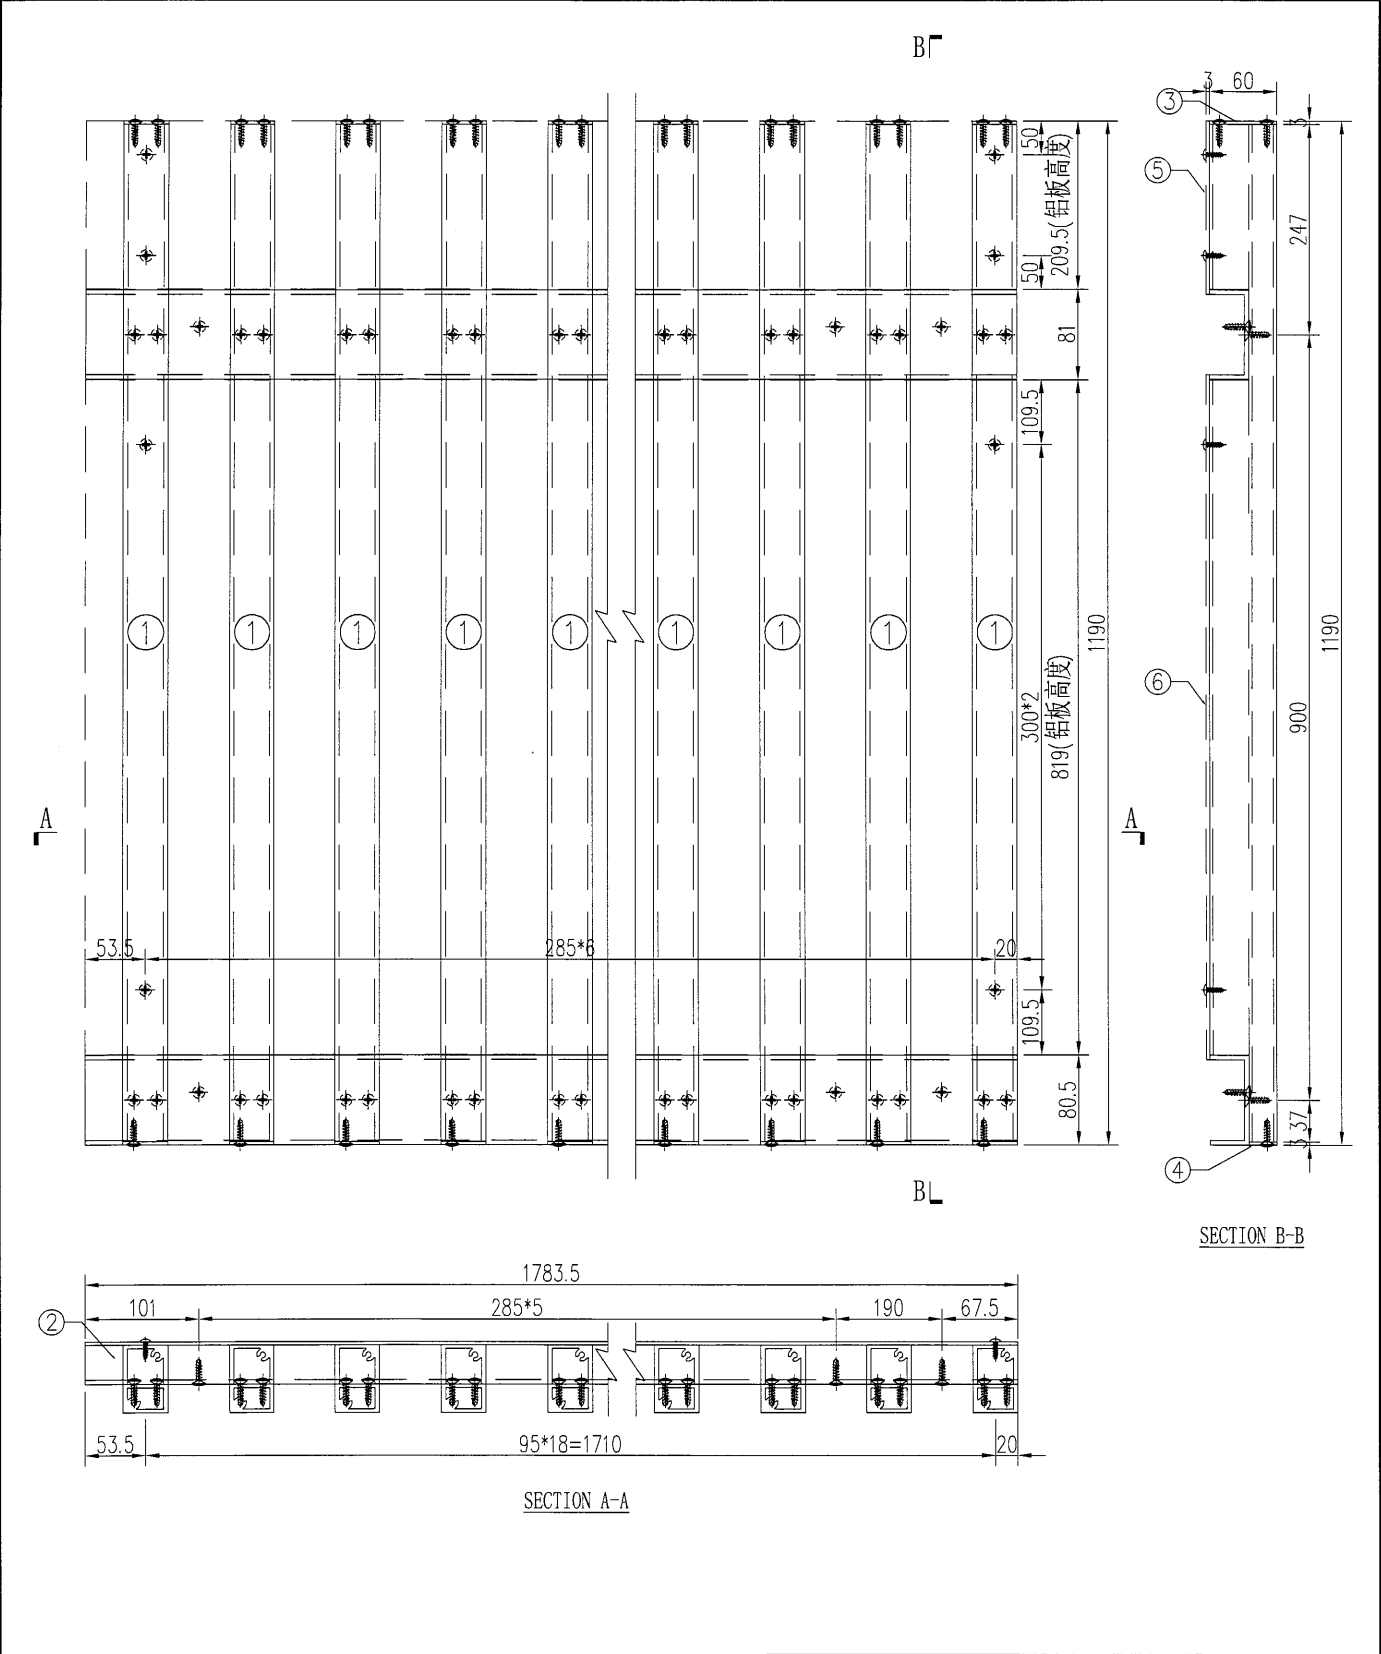


工程號	J-835	地盤	天晉平臺	附件	S/N	物料編號	長度	名稱	數量
名稱	鋁格組裝圖	採用			1	835-LG-AL2	1190	企向鋁格柵玉	19
材料		地盤			2	835-LG-LC23	1783.5	80*35*4mm鋁槽	2
顏色		工廠			3	835-LG-DP2	60	3mm墊片	19
					4	835-LG-DP3	25	3mm墊片	19
					5	835-LG-BB24	209.5	背板加工圖	1
					6	835-LG-BB25	819	背板加工圖	1

美特鋁質有限公司 MIDI Aluminium Fabricator Ltd.					類別		物料號		
					制圖	吳禕瑜	2017.04.24	圖號	835-LG-ZK24
修改					復核			數量	1
日期					批准			位置	

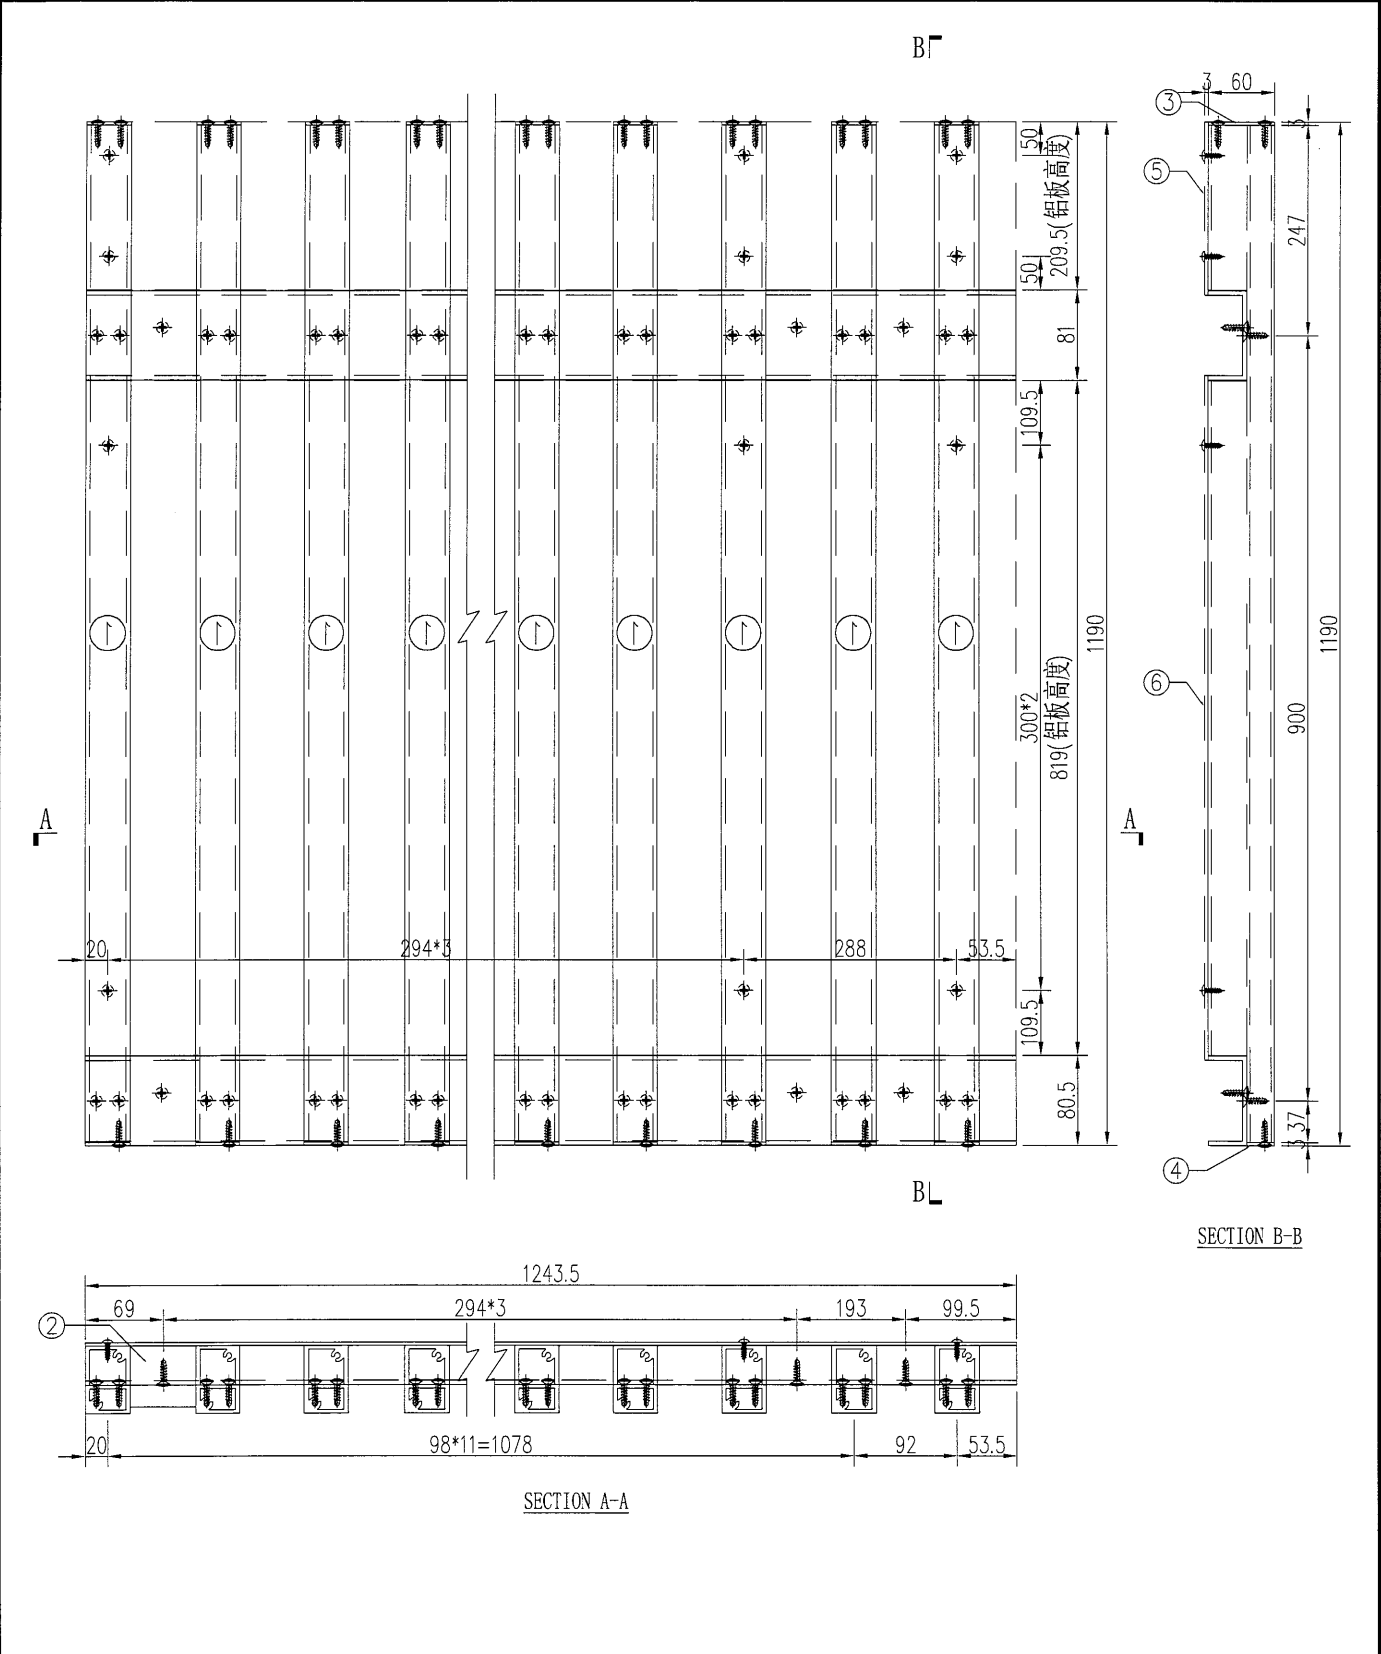

工程號	J-835	地盤	天晉平臺	附 件	S/N	物料編號	長度	名稱	數量
名稱	鋁格組裝圖	採用			1	835-LG-AL2	1190	企向鋁格柵	13
材料		地盤			2	835-LG-LC24	1243.5	80*35*4mm鋁槽	2
顏色		工廠			3	835-LG-DP2	60	3mm墊片	13
					4	835-LG-DP3	25	3mm墊片	13
					5	835-LG-BB26	209.5	背板加工圖	1
					6	835-LG-BB27	819	背板加工圖	1

 美特鋁質有限公司 MIDI Aluminium Fabricator Ltd.					類別		物料號		
					制圖	吳禕瑜	2017.04.24	圖號	835-LG-ZK25
修改					復核			數量	2
日期					批准			位置	

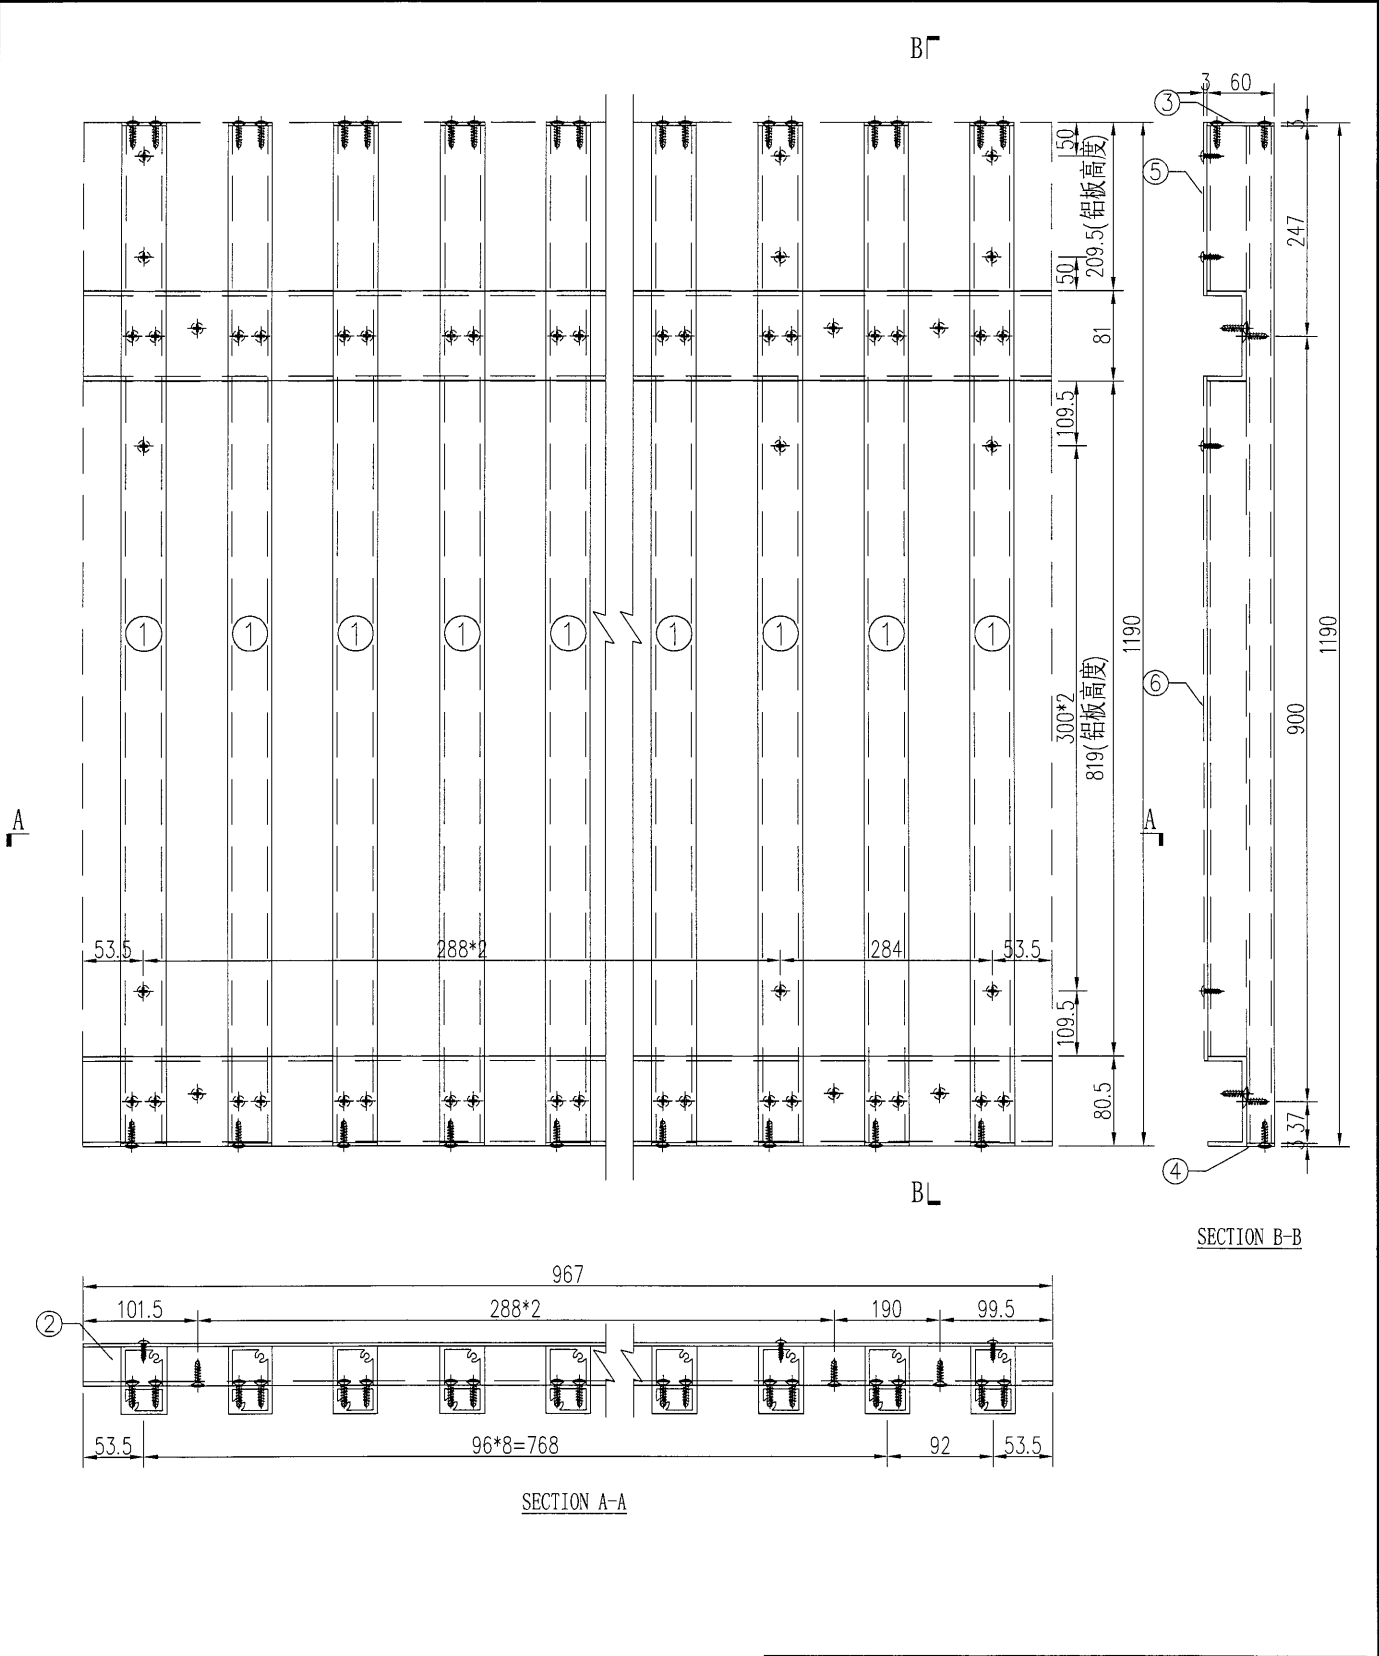

工程號	J-835	地盤	天晉平臺		附 件	S/N	物料編號	長度	名稱	數量
名 稱	鋁格組裝圖			探 用		1	835-LG-AL2	1190	企向鋁格柵玉	10
材 料				地盤		2	835-LG-LC25	967	80*35*4mm鋁槽	2
顏 色				工廠		3	835-LG-DP2	60	3mm墊片	10
						4	835-LG-DP3	25	3mm墊片	10
						5	835-LG-BB28	209.5	背板加工圖	1
						6	835-LG-BB29	819	背板加工圖	1

The drawing consists of three main parts: a main elevation view at the top, a vertical section view on the right, and a horizontal section view at the bottom.


Main Elevation View: This view shows the facade of the building, divided into two symmetrical halves by a central vertical axis. The facade is composed of vertical mullions and horizontal transoms. The height of the facade is 1190 units. The width of the facade is 1567 units. The mullions are labeled with circled numbers 1 through 5. The transoms are labeled with circled numbers 1 through 5. The height of the mullions is 291*4 units. The height of the transoms is 296 units. 

Vertical Section View (SECTION B-B): This view shows a cross-section of the facade. The total height is 1190 units. The height of the mullions is 291*4 units. The height of the transoms is 296 units.

Horizontal Section View (SECTION A-A): This view shows a cross-section of the facade. The total width is 1567 units. The width of the mullions is 291*4 units. The width of the transoms is 296 units.


工程號	J-835	地盤	天晉平臺	附件	S/N	物料編號	長度	名稱	數量	
名 稱	鋁格組裝圖				探 用	1	835-LG-AL2	1190	企向鋁格柵玉	16
材 料					地盤	2	835-LG-LC26	1567	80*35*4mm鋁槽	2
顏 色					工廠	3	835-LG-DP2	60	3mm墊片	16
						4	835-LG-DP3	25	3mm墊片	16
						5	835-LG-BB30	209.5	背板加工圖	1
					6	835-LG-BB31	819	背板加工圖	1	

 美特鋁質有限公司 MIDI Aluminium Fabricator Ltd.					類別		物料號		
					制圖	吳禕瑜	2017.04.24	圖號	835-LG-ZK27
修改					復核			數量	2
日期					批准			位置	

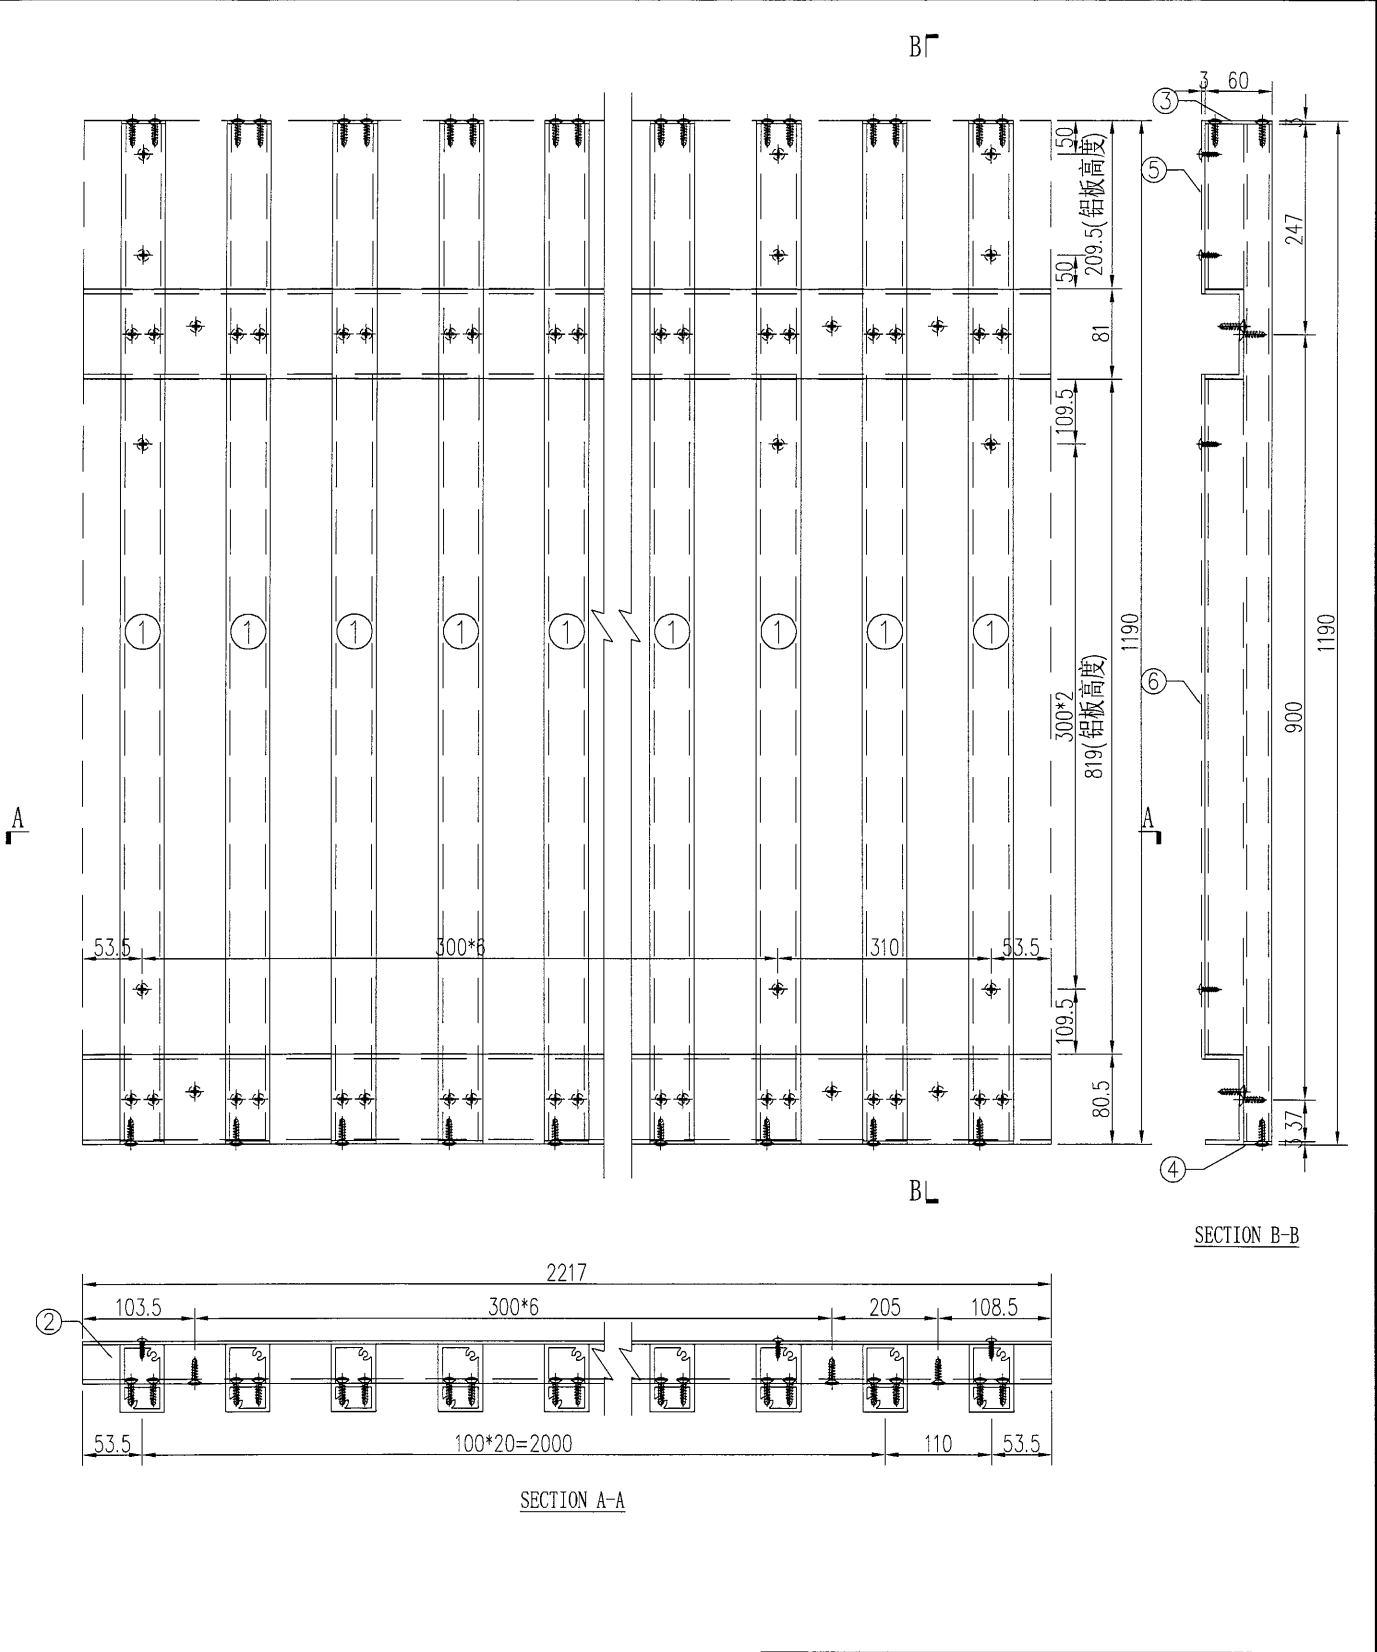


工程號	J-835	地盤	天晉平臺			附 件	S/N	物料編號	長度	名稱	數量
名 稱	鋁格組裝圖			採 用			1	835-LG-AL2	1190	企向鋁格柵玉	22
材 料				地盤			2	835-LG-LC27	2217	80*35*4mm鋁槽	2
顏 色				工廠			3	835-LG-DP2	60	3mm墊片	22
							4	835-LG-DP3	25	3mm墊片	22
							5	835-LG-BB32	209.5	背板加工圖	1
							6	835-LG-BB33	819	背板加工圖	1

 美特鋁質有限公司 MIDI Aluminium Fabricator Ltd.					類別		物料號		
					制圖	吳禕瑜	2017.04.24	圖號	835-LG-ZK28
修改					復核			數量	1
日期					批准			位置	

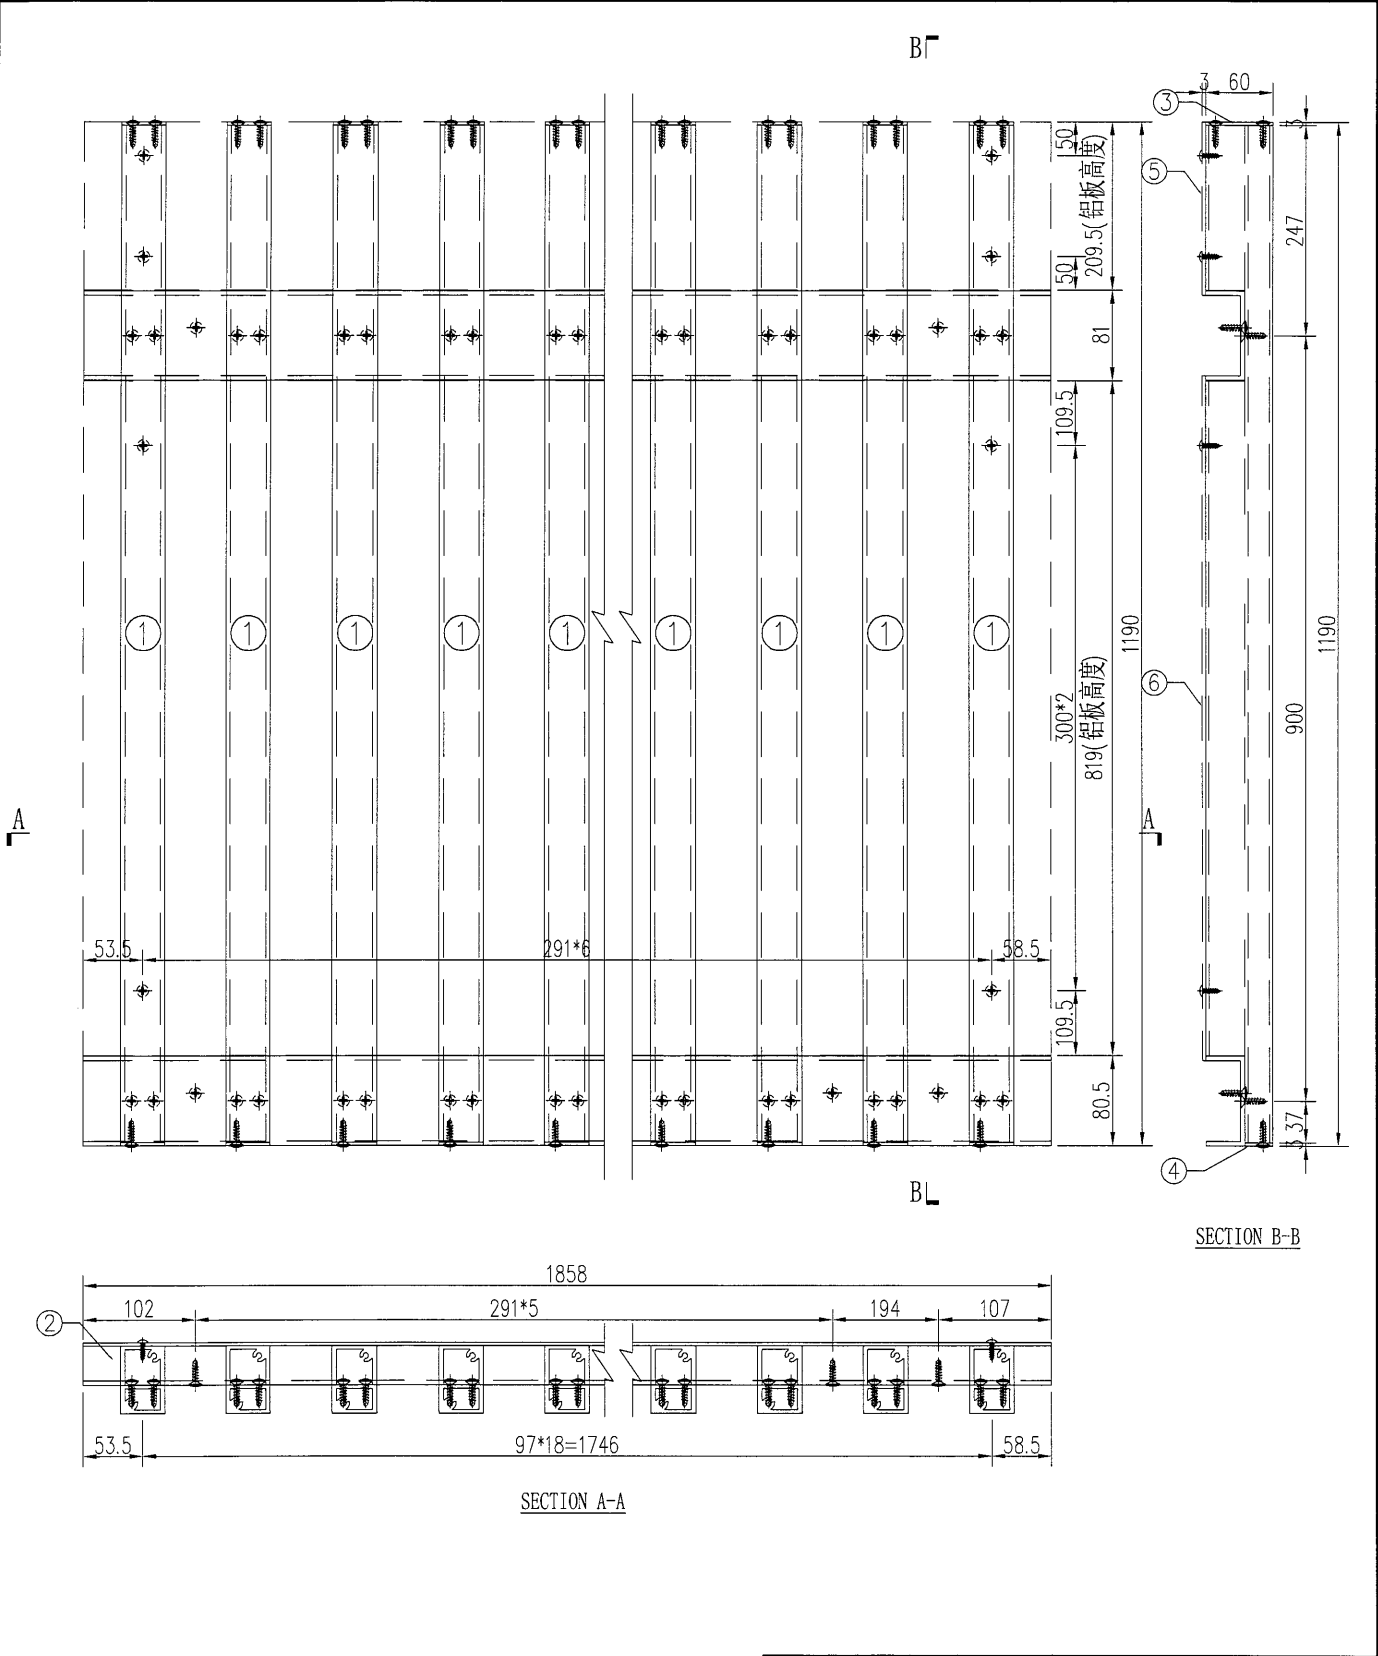


工程號	J-835	地盤	天晉平臺	附 件	S/N	物料編號	長度	名稱	數量	
名 稱	鋁格組裝圖				探 用	1	835-LG-AL2	1190	企向鋁格柵玉	19
材 料					地盤	2	835-LG-LC28	1857.5	80*35*4mm鋁槽	2
顏 色					工廠	3	835-LG-DP2	60	3mm墊片	19
						4	835-LG-DP3	25	3mm墊片	19
						5	835-LG-BB34	209.5	背板加工圖	1
						6	835-LG-BB35	819	背板加工圖	1

 美特鋁質 有限公司 MIDI Aluminium Fabricator Ltd.				類別		物料號	
				制圖	吳禕瑜	2017.04.24	圖號 835-LG-ZK29
修改				復核			數量 1
日期				批准			位置

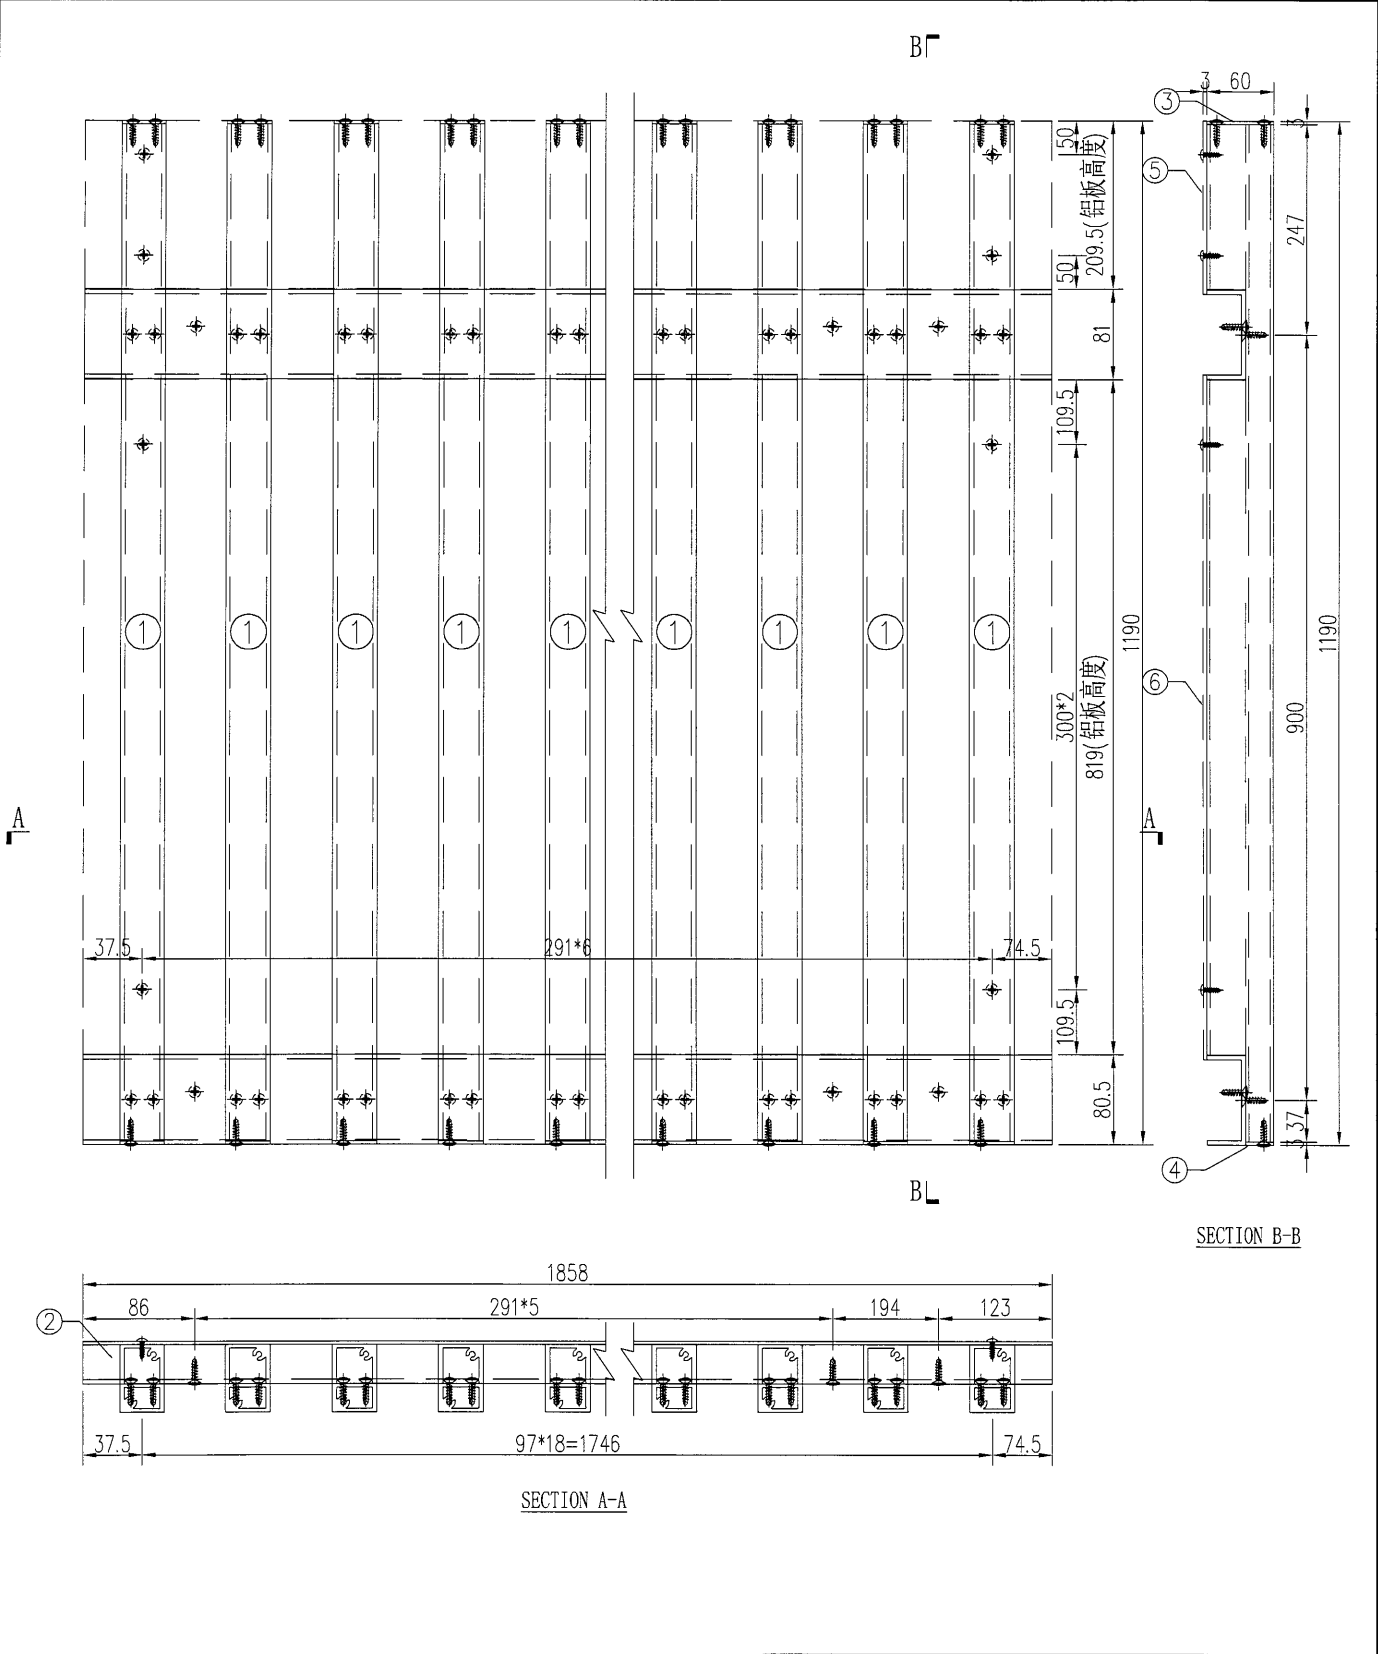


工程號	J-835	地盤	天晉平臺		附 件	S/N	物料編號	長度	名稱	數量
名 稱	鋁格組裝圖			探 用		1	835-LG-AL2	1190	企向鋁格柵玉	19
材 料				地盤		2	835-LG-LC29	1858	80*35*4mm鋁槽	2
顏 色				工廠		3	835-LG-DP2	60	3mm墊片	19
						4	835-LG-DP3	25	3mm墊片	19
						5	835-LG-BB36	209.5	背板加工圖	1
						6	835-LG-BB37	819	背板加工圖	1

美特鋁質有限公司 MIDI Aluminium Fabricator Ltd.					類別		物料號		
					制圖	吳禕瑜	2017.04.24	圖號	835-LG-ZK30
修改					復核			數量	1
日期					批准			位置	

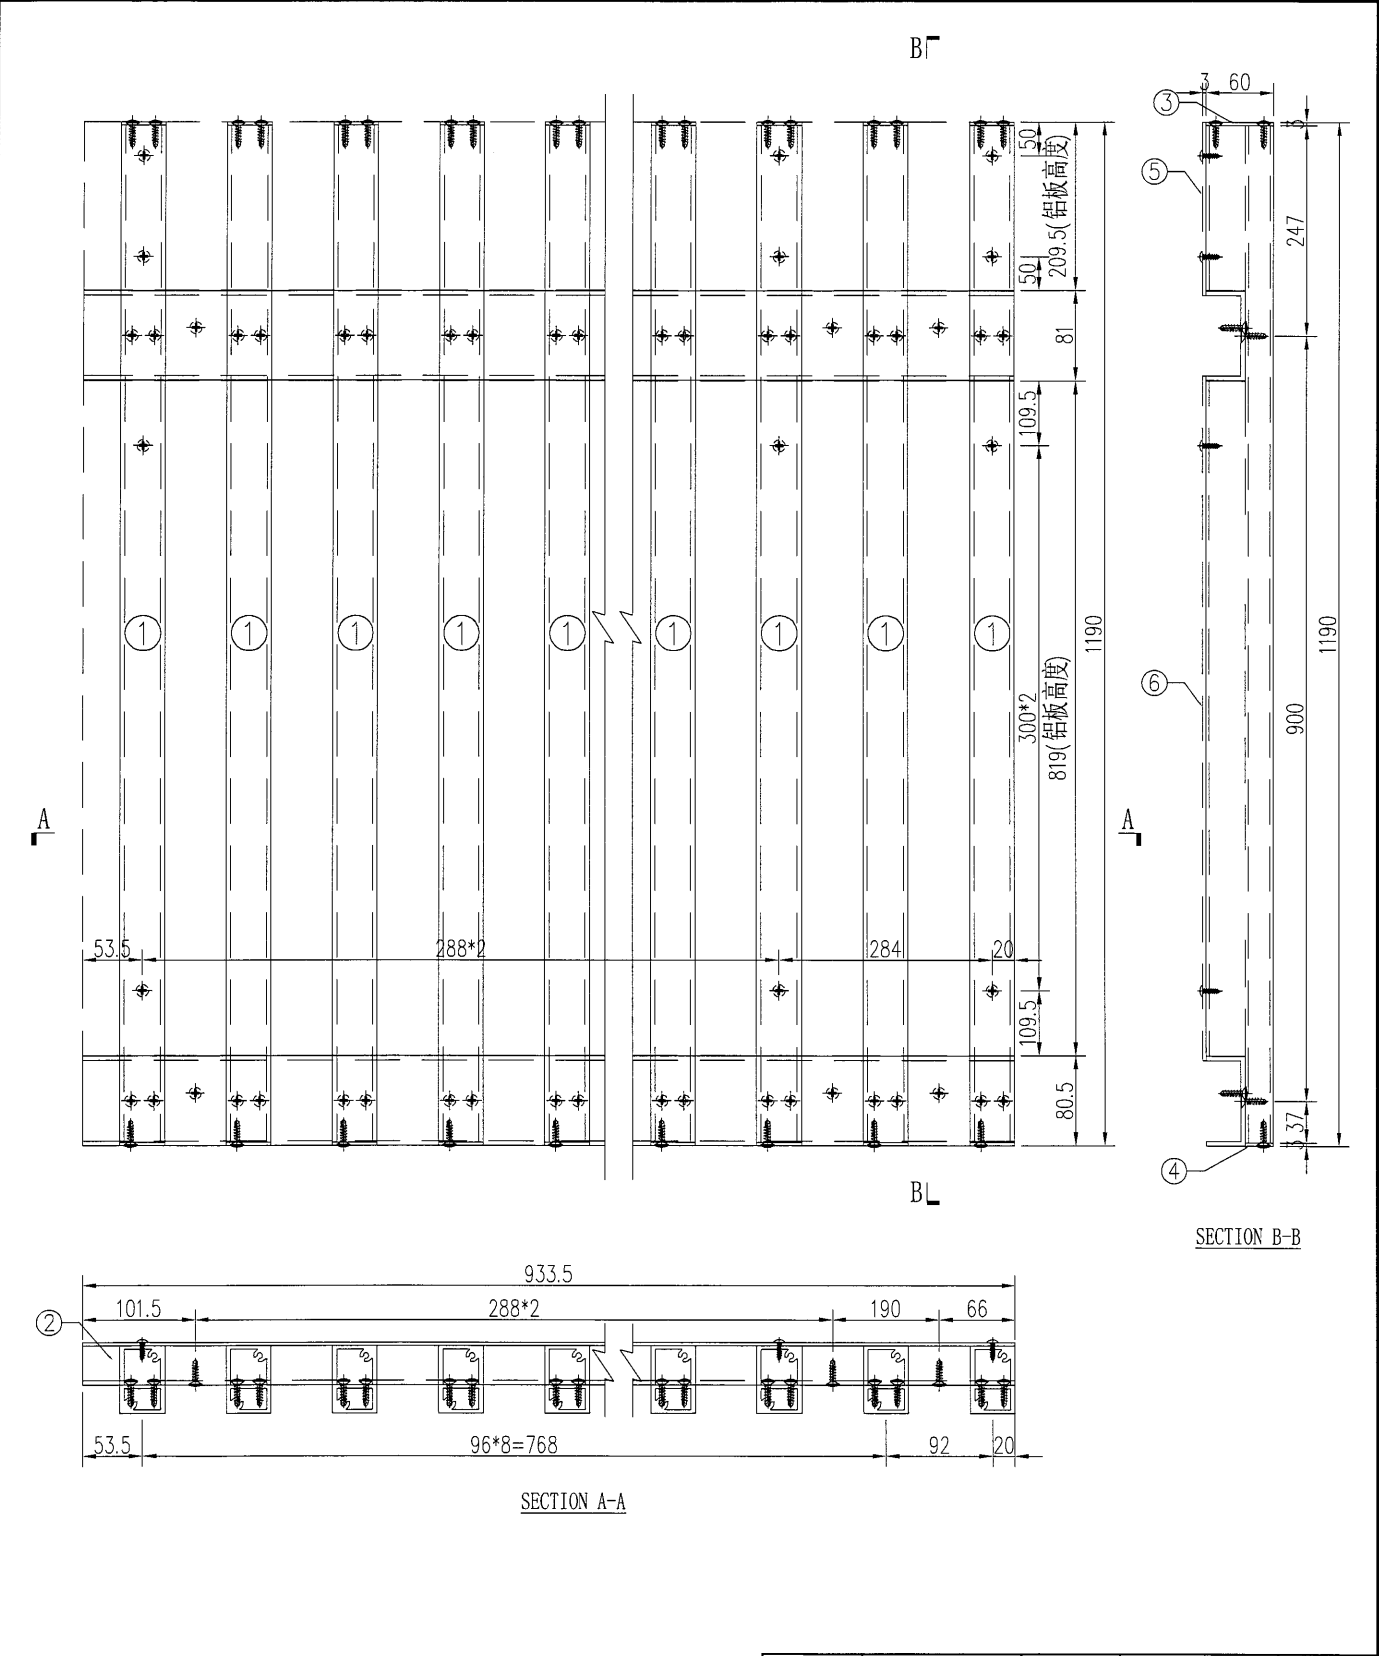

工程號	J-835	地盤	天晉平臺	附 件	S/N	物料編號	長度	名稱	數量	
名 稱	鋁格組裝圖				探 用	1	835-LG-AL2	1190	企向鋁格柵玉	10
材 料					地盤	2	835-LG-LC30	933.5	80*35*4mm鋁槽	2
顏 色					工廠	3	835-LG-DP2	60	3mm墊片	10
						4	835-LG-DP3	25	3mm墊片	10
						5	835-LG-BB38	209.5	背板加工圖	1
						6	835-LG-BB39	819	背板加工圖	1

 美特鋁質有限公司 MIDI Aluminium Fabricator Ltd.					類別		物料號		
					制圖	吳禕瑜	2017.04.24	圖號	835-LG-ZK31
修改					復核			數量	1
日期					批准			位置	

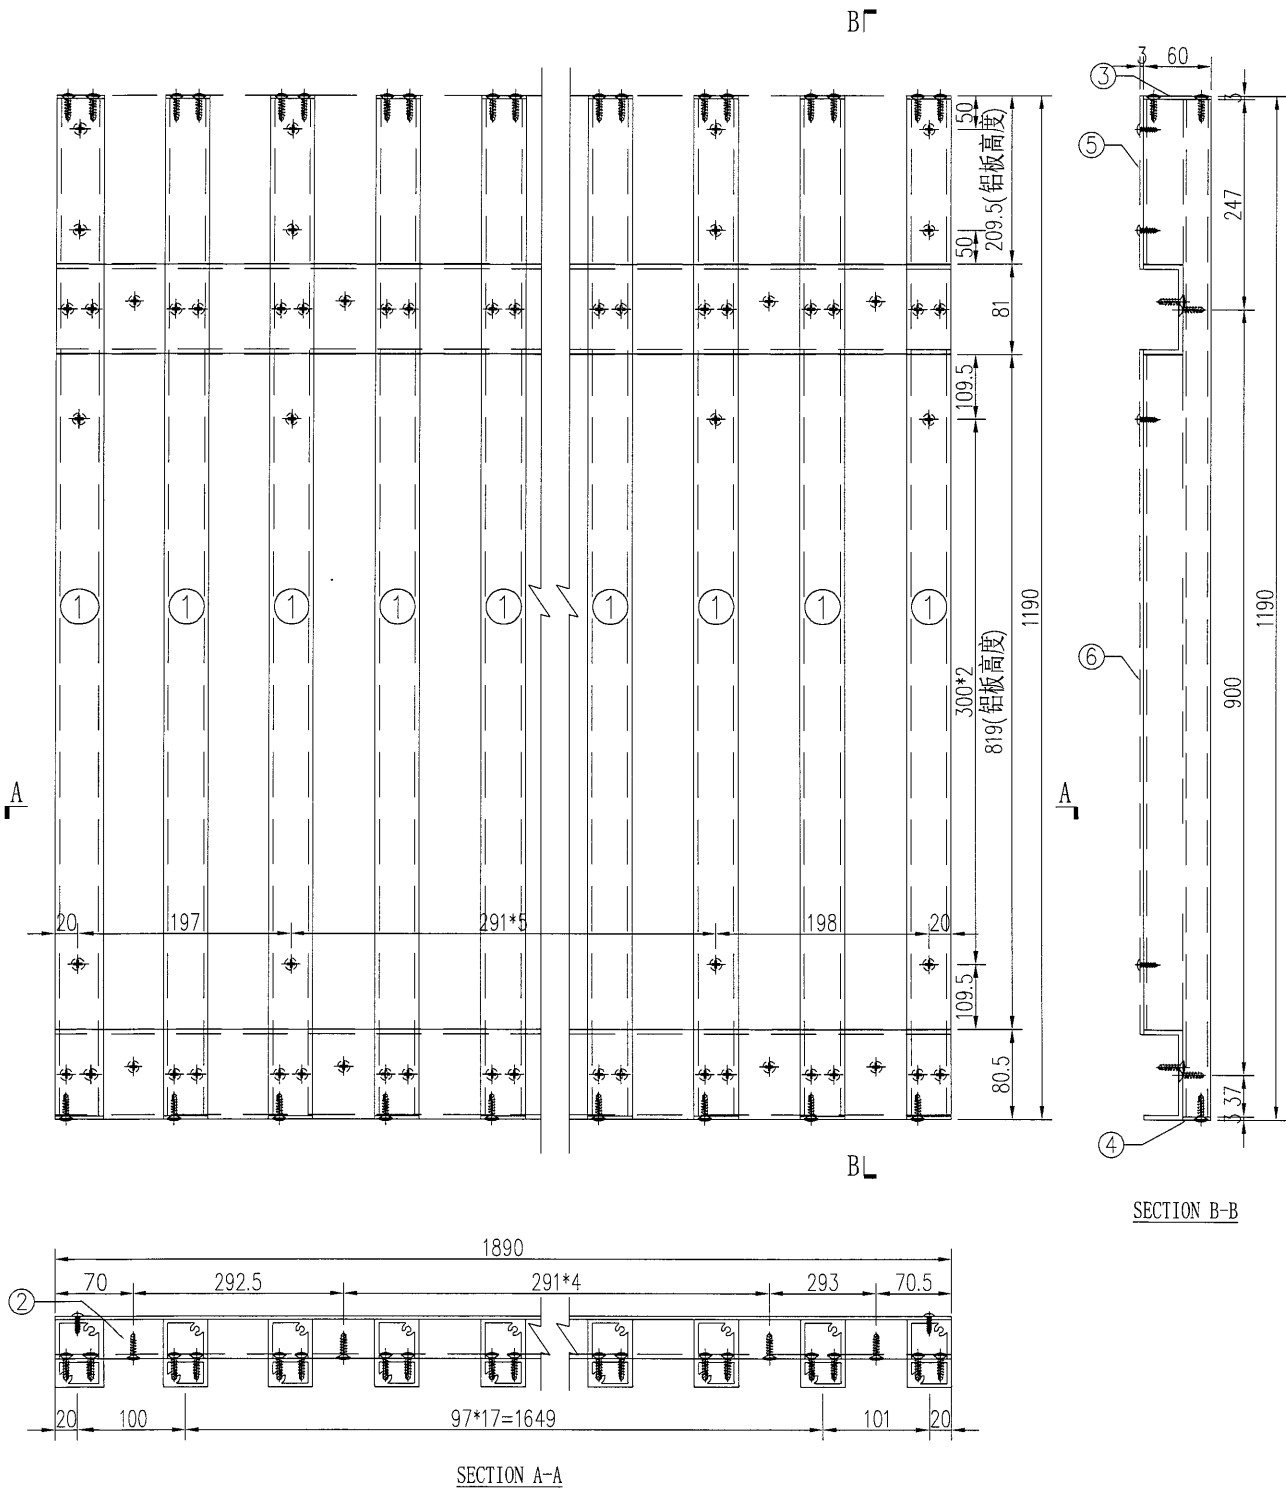

工程號	J-835	地盤	天晉平臺		附 件	S/N	物料編號	長度	名稱	數量
名 稱	鋁格組裝圖			探 用		1	835-LG-AL2	1190	企向鋁格柵玉	20
材 料				地盤		2	835-LG-LC31	1890	80*35*4mm鋁槽	2
顏 色				工廠		3	835-LG-DP2	60	3mm墊片	20
						4	835-LG-DP3	25	3mm墊片	20
						5	835-LG-BB40	209.5	背板加工圖	1
						6	835-LG-BB41	819	背板加工圖	1

Technical drawing of a building facade showing Section A-A and Section B-B.

Section A-A (Plan View):

- Overall width: 3120
- Overall height: 1939.5
- Section line A-A is indicated by a horizontal line with arrows at both ends.
- Labels 1, 2, 3, 4, 5, 6, 7 are placed within the facade grid.
- Dimensions for Section A-A:
 - Top edge: 80.5, 19.5, 300*6, 1858.5 (铝板长度)
 - Right edge: 129, 81, 3120
 - Bottom edge: 140, 979.5 (铝板长度), 81, 59.5, 20, 39.5 (铝板长度)
 - Left edge: 53.5, 285, 190, 44.5

Section B-B (Cross-section View):

- Overall width: 3120
- Overall height: 1939.5
- Section line B-B is indicated by a vertical line with arrows at both ends.
- Labels 1, 2, 3, 4, 5, 6, 7 are placed within the facade grid.
- Dimensions for Section B-B:
 - Top edge: 37, 1939.5
 - Right edge: 3120
 - Bottom edge: 1060.5, 77, 60
 - Left edge: 53.5, 95*5=475, 44.5

Section A-A (Detailed View):


- Overall width: 573
- Overall height: 380
- Section line A-A is indicated by a horizontal line with arrows at both ends.
- Labels 1, 2, 3, 4, 5, 6, 7 are placed within the facade grid.
- Dimensions for Section A-A:
 - Top edge: 101, 92
 - Right edge: 92
 - Bottom edge: 53.5, 95*5=475, 44.5
 - Left edge: 53.5

Section B-B (Detailed View):

- Overall width: 3120
- Overall height: 1939.5
- Section line B-B is indicated by a vertical line with arrows at both ends.
- Labels 1, 2, 3, 4, 5, 6, 7 are placed within the facade grid.
- Dimensions for Section B-B:
 - Top edge: 37, 1939.5
 - Right edge: 3120
 - Bottom edge: 1060.5, 77, 60
 - Left edge: 53.5, 95*5=475, 44.5


					S/N	物料編號	長度	名稱	數量	
工程號	J-835	地盤	天晉平臺		附 件	1	835-LG-AL3	3120	企向鋁格柵玉	6
名 稱	鋁格組裝圖			探 用		2	835-LG-LC32	573	80*35*4mm鋁槽	3
材 料				地盤		3	835-LG-DP1	60	3mm墊片	6
顏 色				工廠		4	835-LG-DP4	25	3mm墊片	6
						5	835-LG-BB42	1858.5	背板加工圖	1
						6	835-LG-BB43	979.5	背板加工圖	1
						6	835-LG-BB44	39.5	背板加工圖	1

美特鋁質有限公司 MIDI Aluminium Fabricator Ltd.					類別		物料號		
					制圖	吳淦瑜	2017.04.25	圖號	835-LG-ZK33
修改					復核			數量	1
日期					批准			位置	

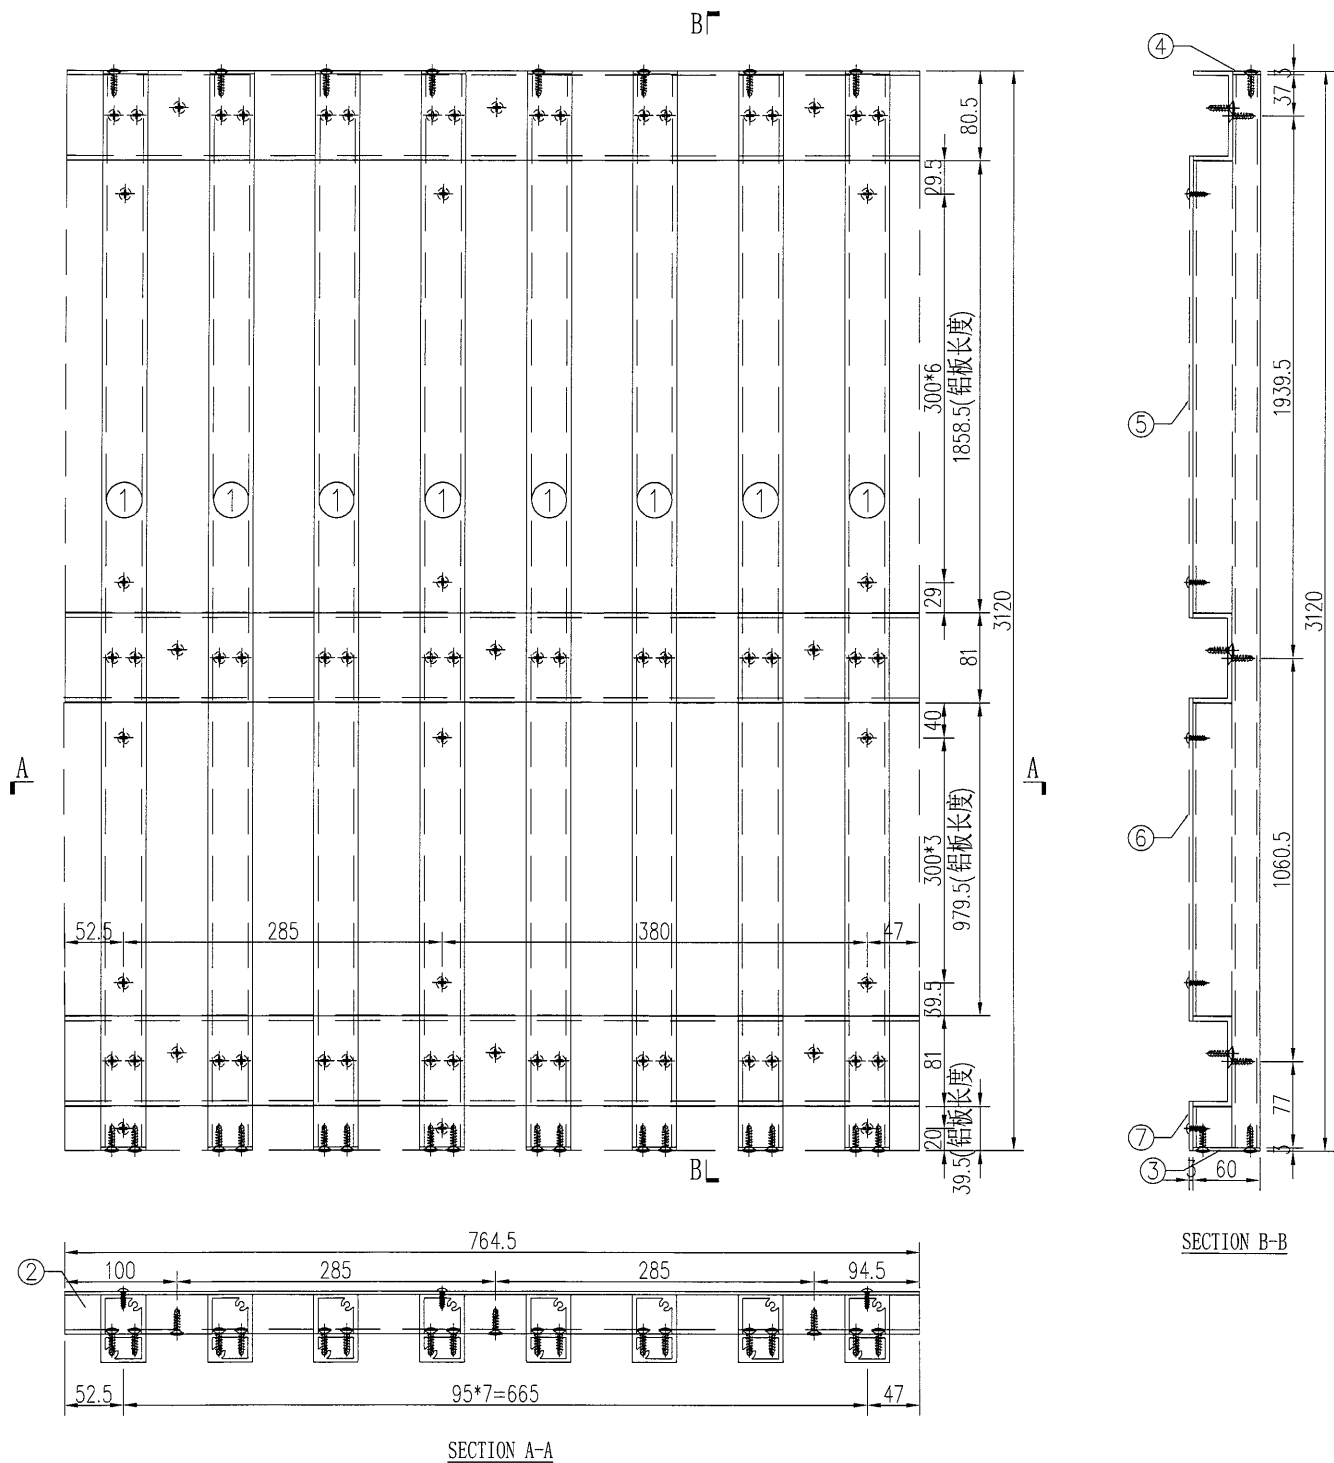


工程號	J-835	地盤	天晉平臺	附件	S/N	物料編號	長度	名稱	數量		
名稱	鋁格組裝圖				探	用	1	835-LG-AL3	3120	企向鋁格柵	8
材料					地盤		2	835-LG-LC33	764.5	80*35*4mm鋁槽	3
顏色					工廠		3	835-LG-DP1	60	3mm墊片	8
							4	835-LG-DP4	25	3mm墊片	8
							5	835-LG-BB45	1858.5	背板加工圖	1
						6	835-LG-BB46	979.5	背板加工圖	1	
						6	835-LG-BB47	39.5	背板加工圖	1	

 美特鋁質有限公司 MIDI Aluminium Fabricator Ltd.				類別		物料號	
				制圖	吳禕瑜	2017.04.25	圖號
				835-LG-ZK34			
修改				復核		數量	1
日期				批准		位置	

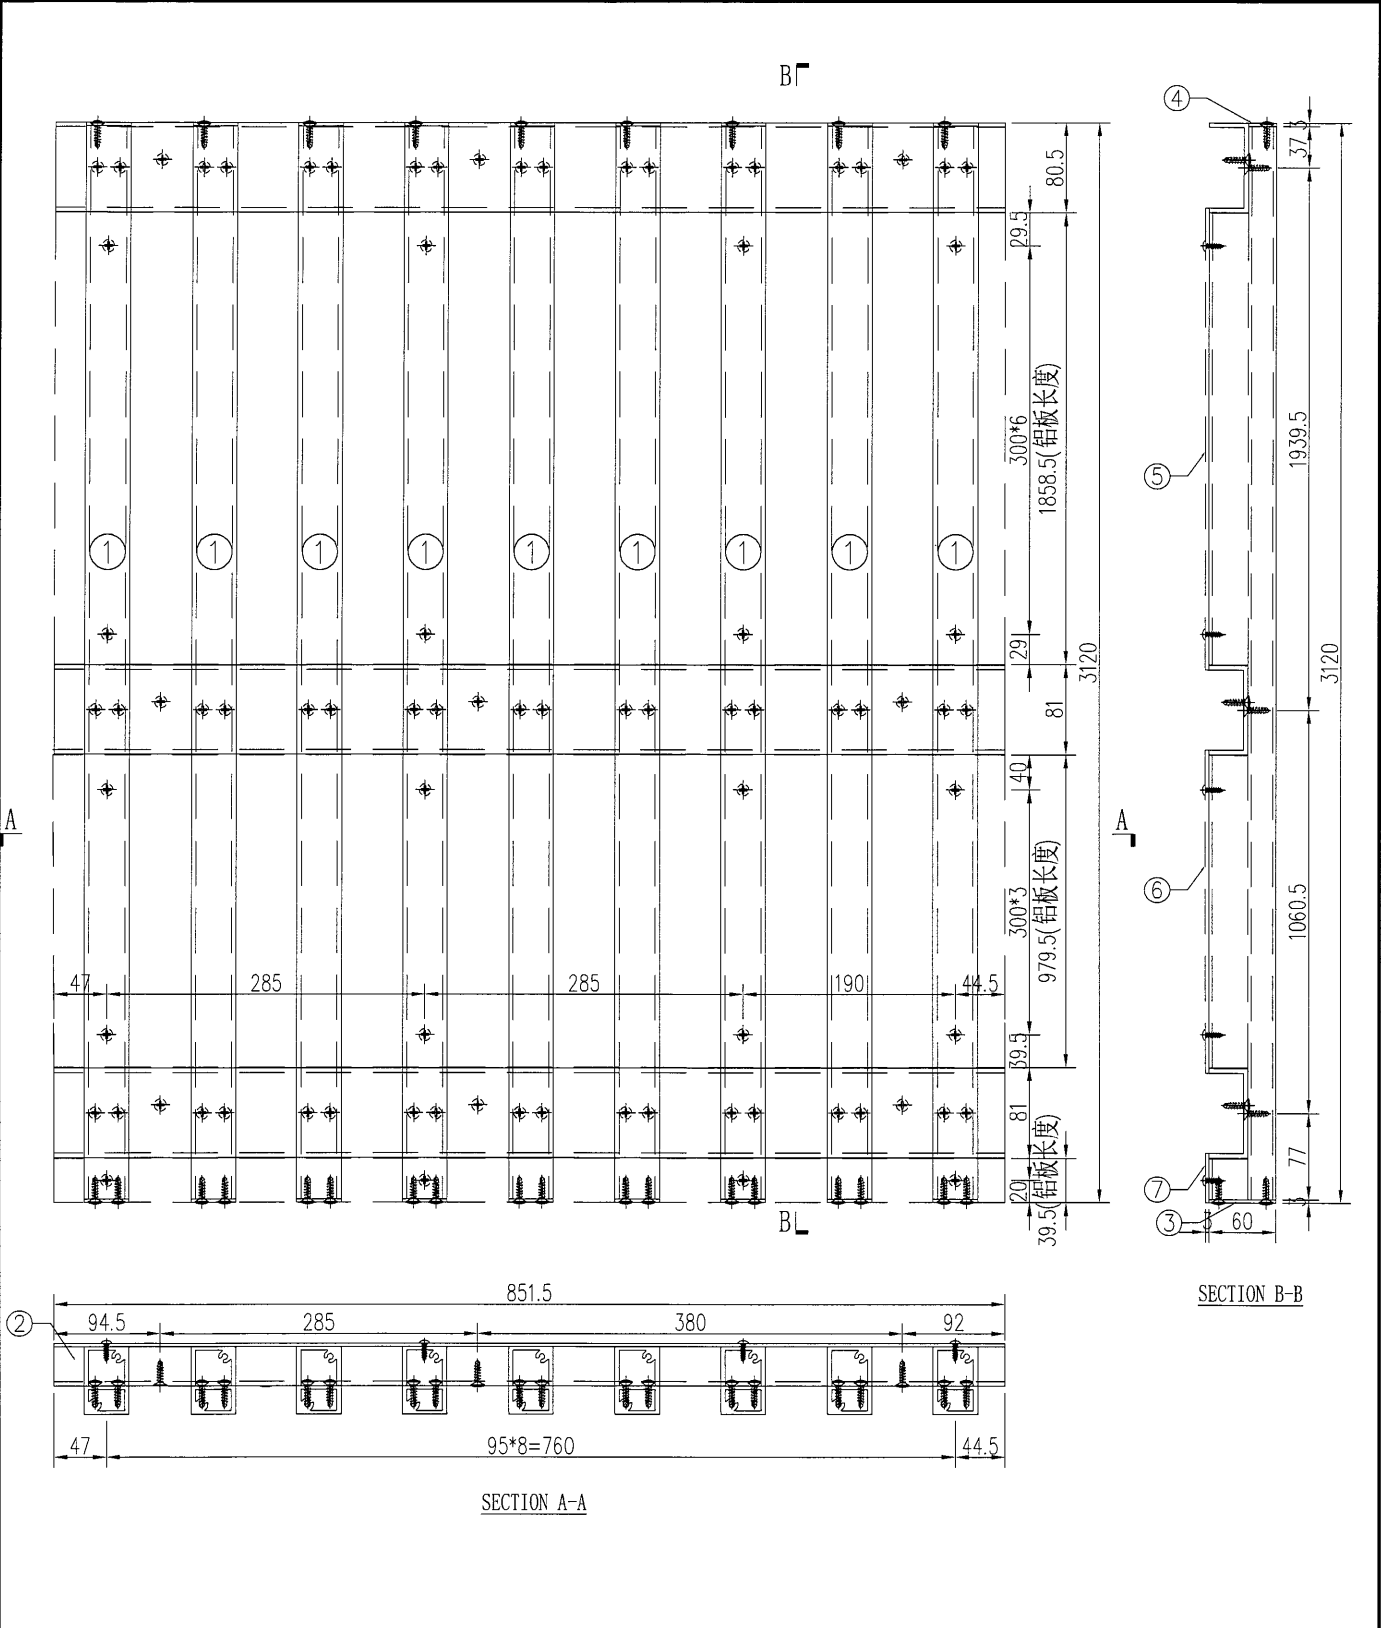

工程號	J-835	地盤	天晉平臺		附件	S/N	物料編號	長度	名稱	數量
名 稱	鋁格組裝圖			探 用		1	835-LG-AL3	3120	企向鋁格柵玉	9
材 料				地盤		2	835-LG-LC34	851.5	80*35*4mm鋁槽	3
顏 色				工廠		3	835-LG-DP1	60	3mm墊片	9
						4	835-LG-DP4	25	3mm墊片	9
					5	835-LG-BB48	1858.5	背板加工圖	1	
					6	835-LG-BB49	979.5	背板加工圖	1	
					6	835-LG-BB50	39.5	背板加工圖	1	


 美特鋁質有限公司 MIDI Aluminium Fabricator Ltd.				類別		物料編號	
				制圖	吳禕瑜	2017.04.25	圖號
				審核			數量
修改				批准			位置
日期							

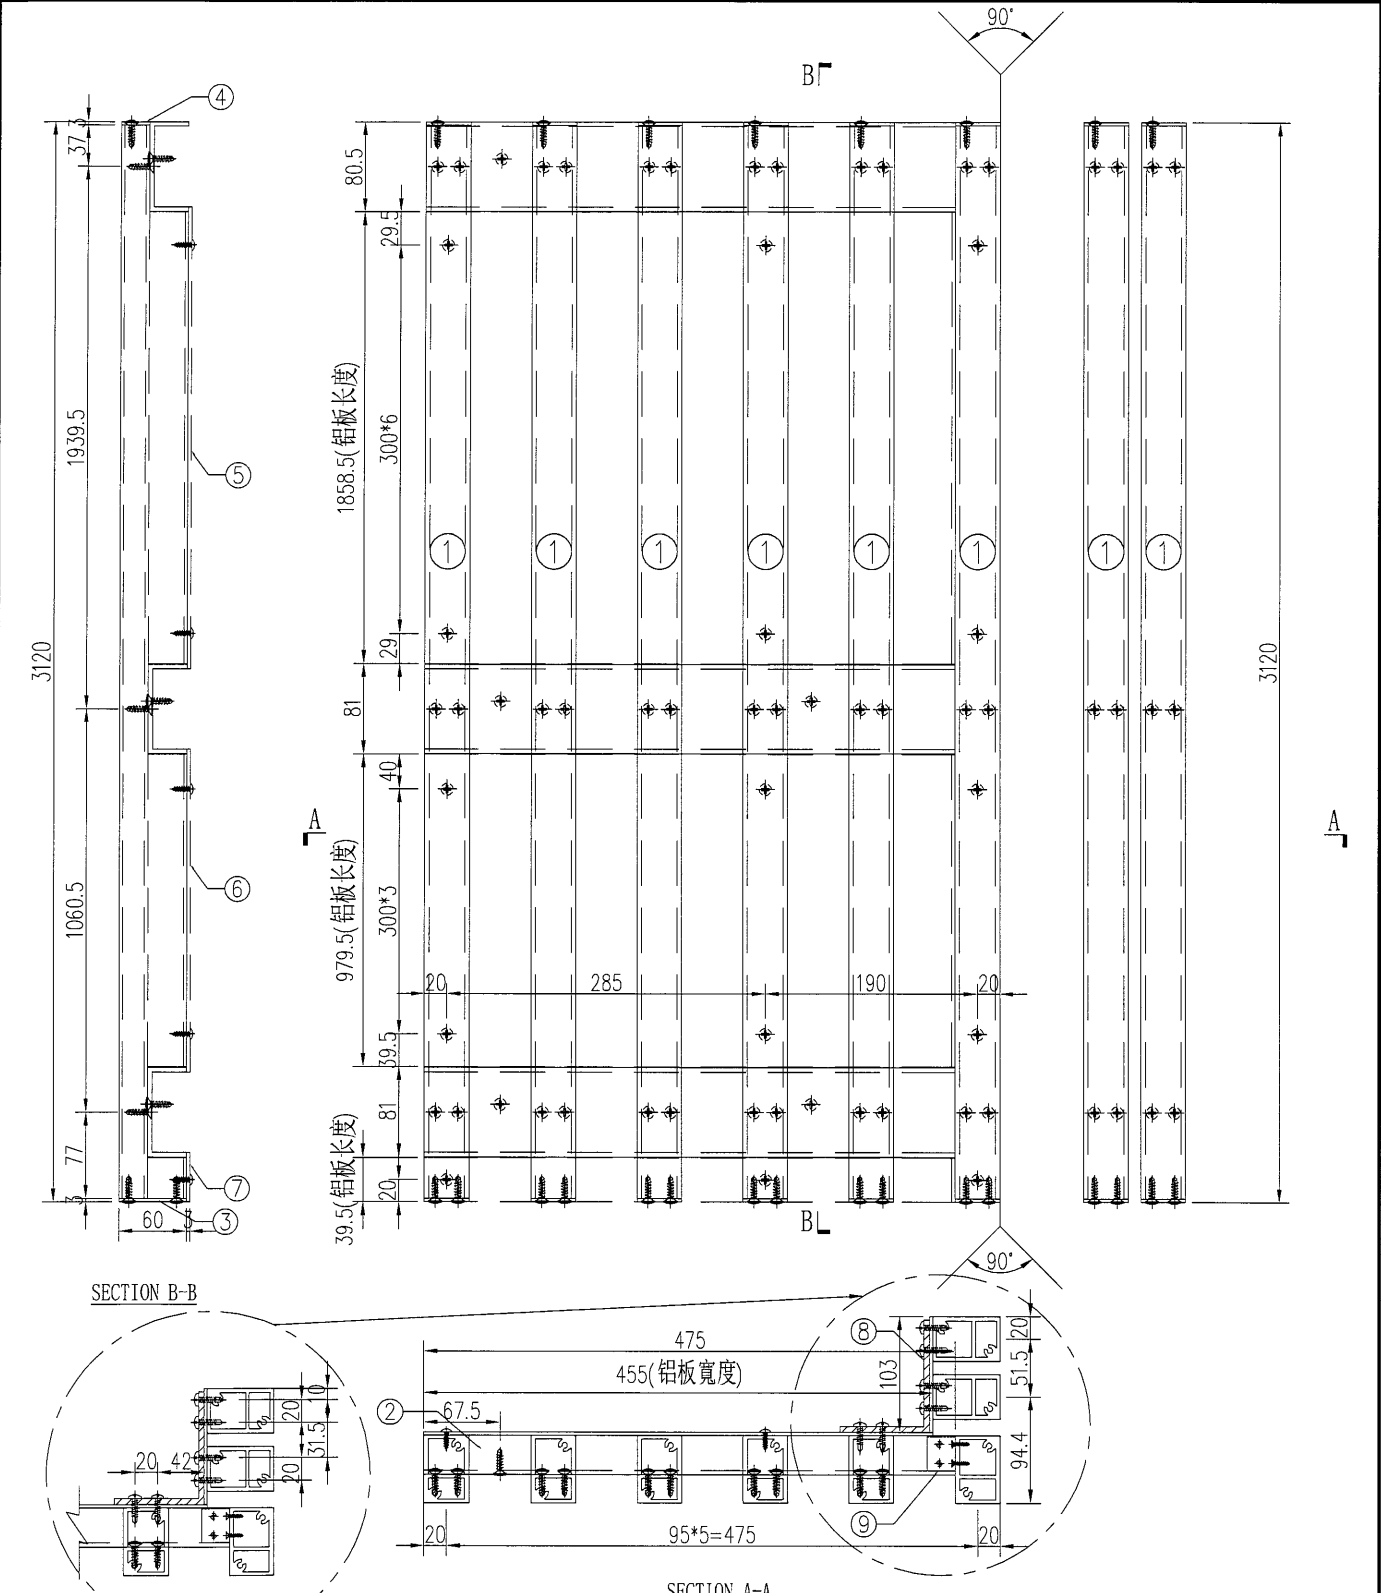

SECTION A A

工程號	J-835	地盤	天晉平臺	附 件	S/N	物料編號	長度	名稱	數量
名 稱	鋁格組裝圖				1	835-LG-AL3	3120	企向鋁格柵玉	8
材 料					2	835-LG-LC35	475	80*35*4mm鋁槽	3
顏 色					3	835-LG-DP1	60	3mm墊片	8
					4	835-LG-DP4	25	3mm墊片	8
					5	835-LG-BB51	1858.5	背板加工圖	1
					6	835-LG-BB52	979.5	背板加工圖	1
				7	835-LG-BB53	39.5	背板加工圖	1	
				8	835-LG-TJ01	3120	鐵角加工圖	1	
				9	835-LG-LJ01	30	鋁角加工圖	5	

 美特鋁質 有限公司 MIDI Aluminium Fabricator Ltd.				類別		物料號	
				制圖	吳禕瑜	2017.04.25	圖號
				復核			數量
修改				批准			位置
日期							

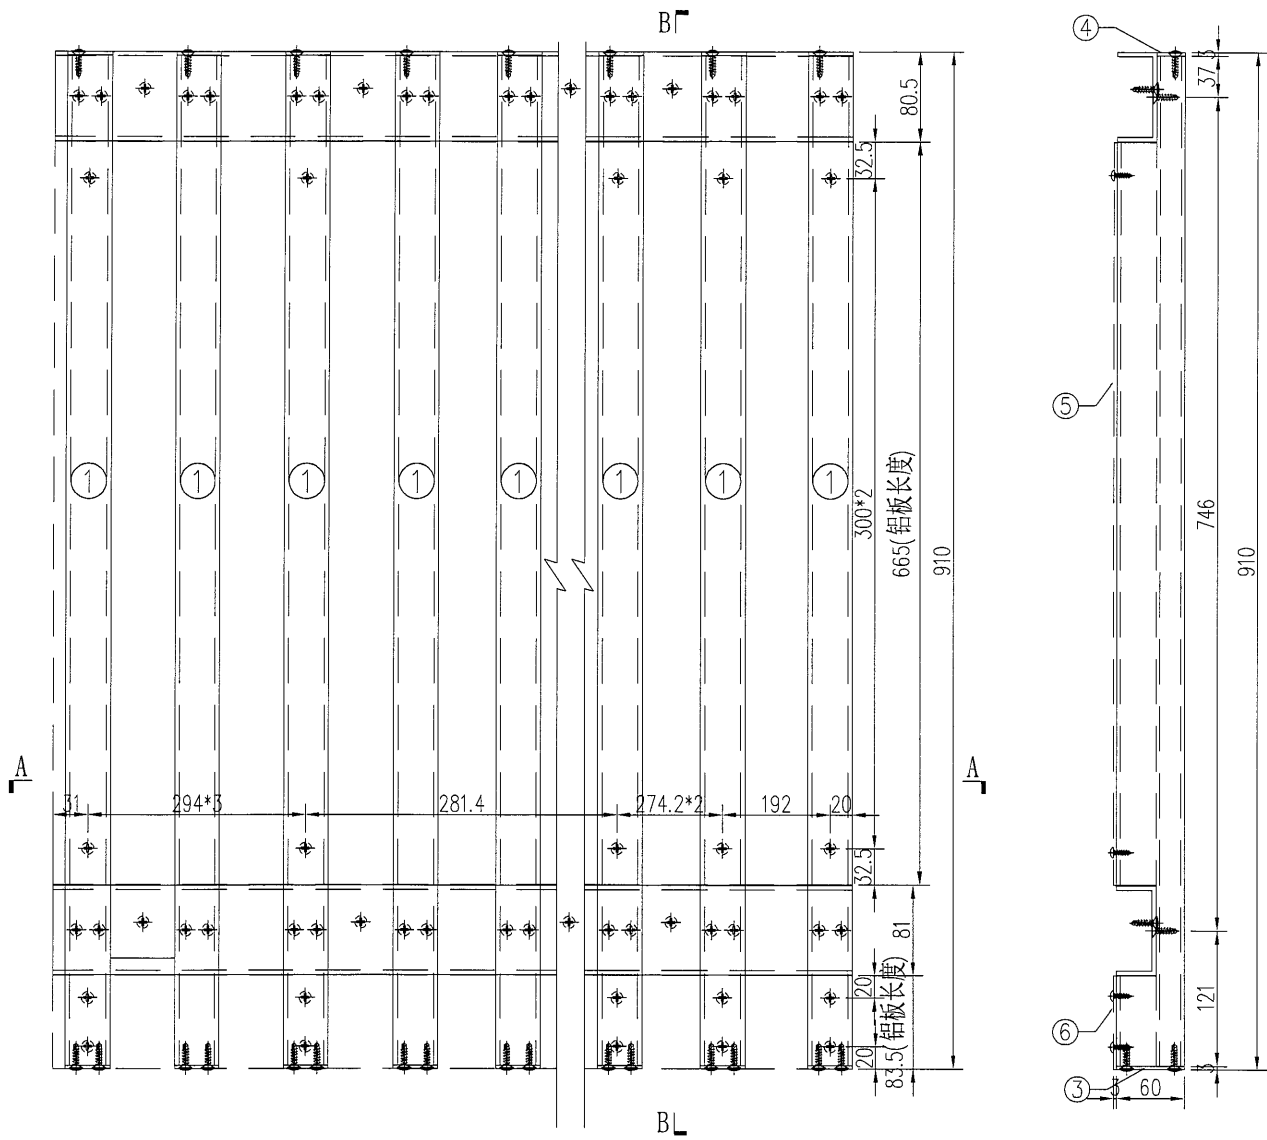


SECTION B-B

SECTION A-A


工程號	J-835	地盤	天晉平臺			附 件	S/N	物料編號	長度	名稱	數量
名 稱	鋁格組裝圖				探 用		1	835-LG-AL4	910	企向鋁格柵玉	21
材 料					地盤		2	835-LG-LC36	1955	80*35*4mm鋁槽	3
顏 色					工廠		3	835-LG-DP1	60	3mm墊片	21
							4	835-LG-DP4	25	3mm墊片	21
							5	835-LG-BB54	665	背板加工圖	1
							6	835-LG-BB55	83.5	背板加工圖	1

美特鋁質有限公司 MIDI Aluminium Fabricator Ltd.					類別		物料號		
					制圖	吳禕瑜	2017.04.25	圖號	835-LG-ZK37
修改					復核			數量	1
日期					批准			位置	

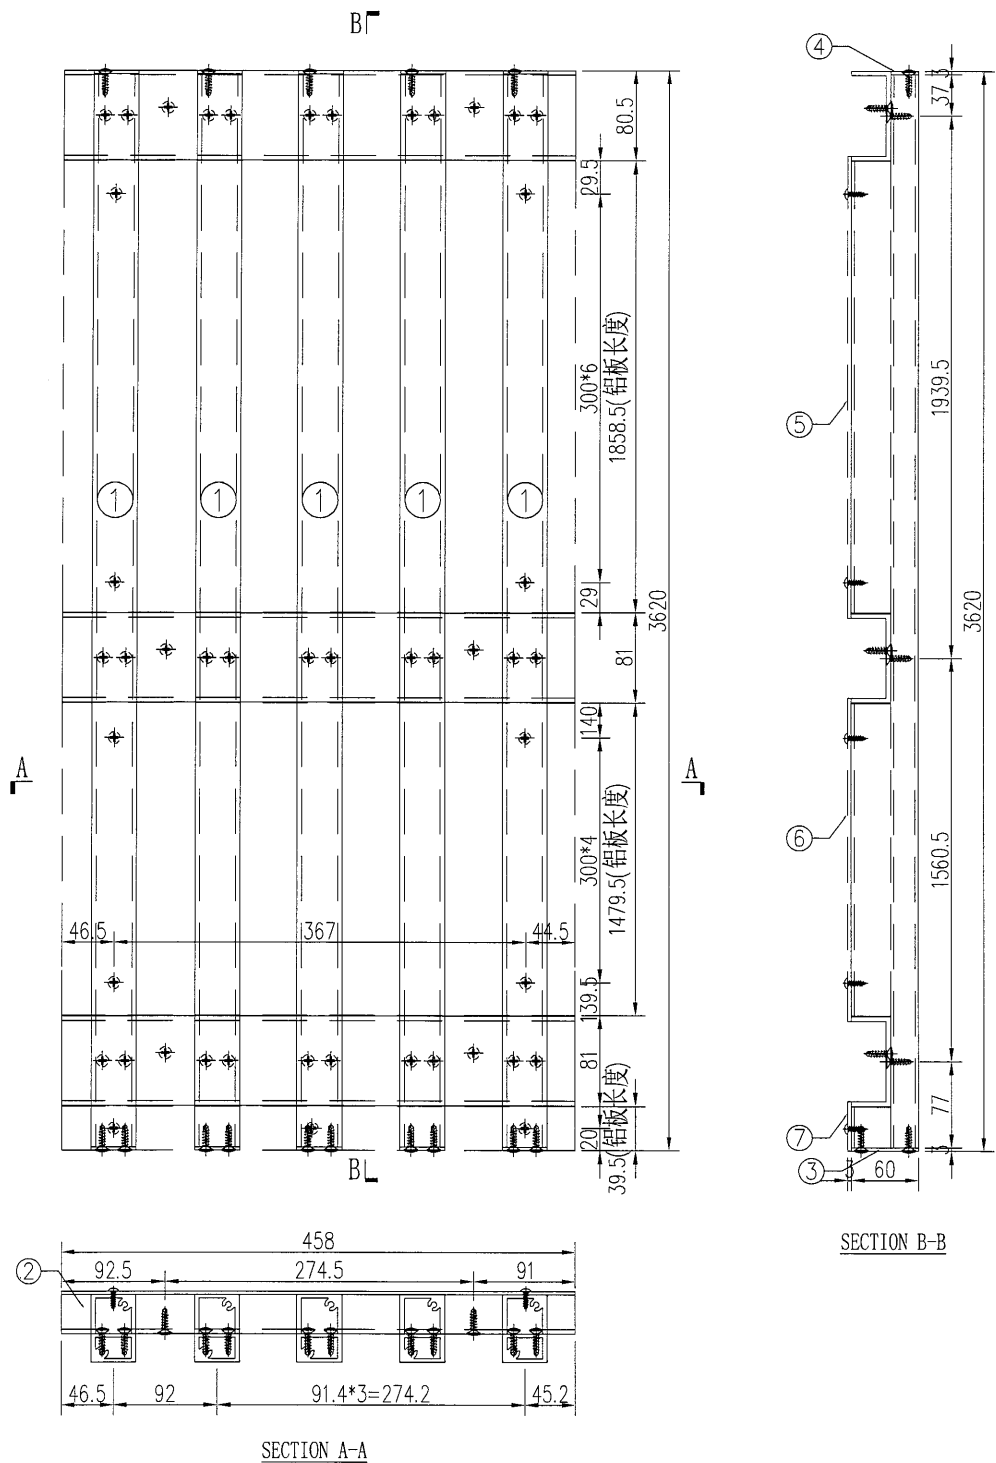


工程號	J-835	地盤	天晉平臺		附件	S/N	物料編號	長度	名稱	數量
名 稱	鋁格組裝圖			探 用		1	835-LG-AL5	3620	企向鋁格柵玉	5
材 料				地盤		2	835-LG-LC37	458	80*35*4mm鋁槽	3
顏 色				工廠		3	835-LG-DP1	60	3mm墊片	5
						4	835-LG-DP4	25	3mm墊片	5
					5	835-LG-BB56	1858.5	背板加工圖	1	
					6	835-LG-BB57	1479.5	背板加工圖	1	
					6	835-LG-BB58	39.5	背板加工圖	1	

美特鋁質有限公司 MIDI Aluminium Fabricator Ltd.				類別		物料號	
				制圖	吳禕瑜	2017.04.25	圖號
修改				復核			數量
日期				批准			位置

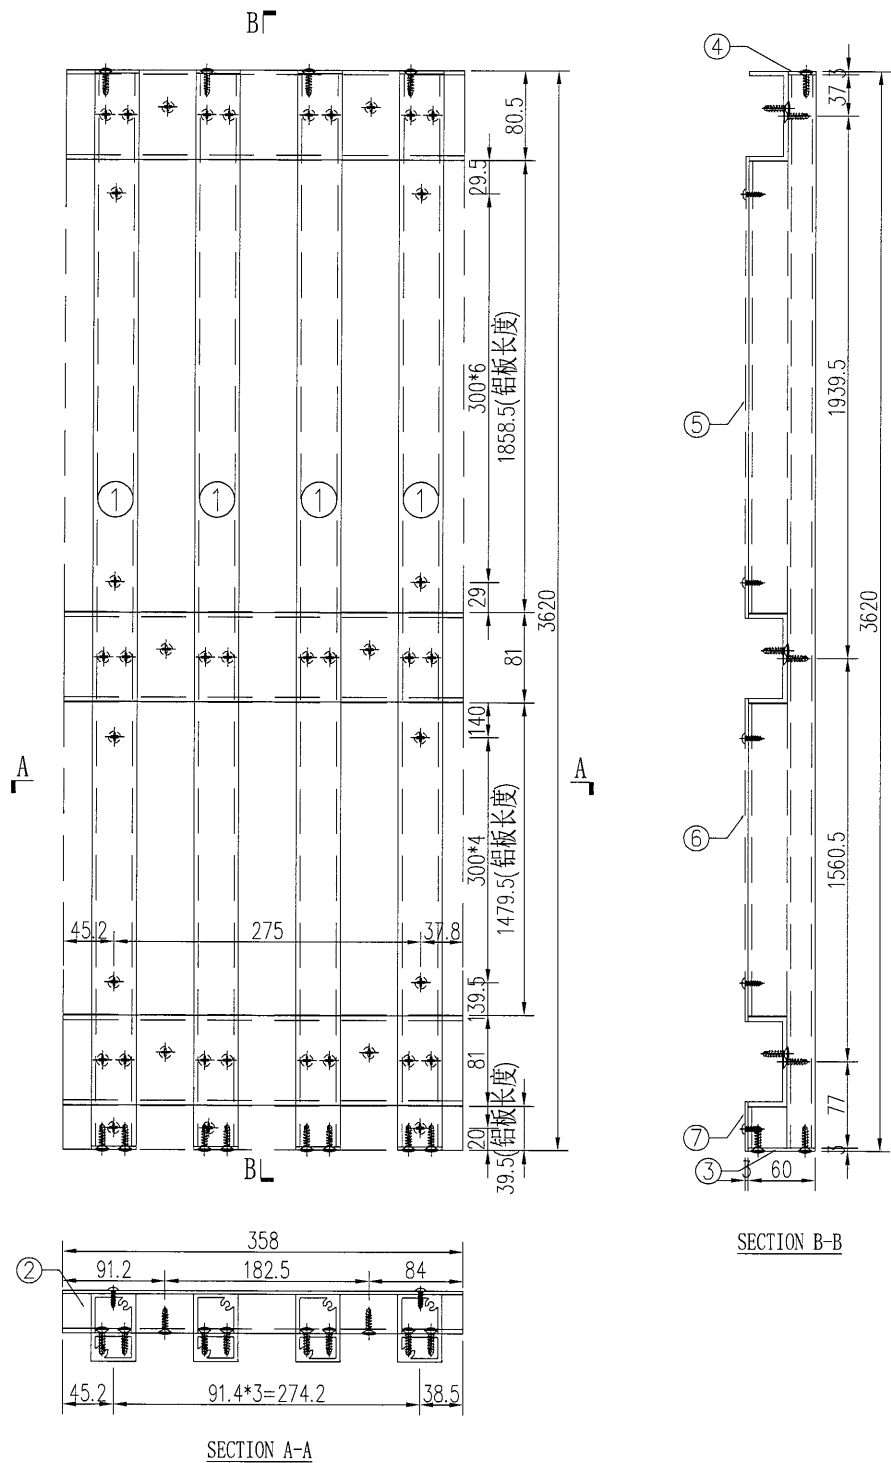

工程號	J-835	地盤	天晉平臺	附 件	S/N	物料編號	長度	名稱	數量	
名 稱	鋁格組裝圖				採用	1	835-LG-AL5	3620	企向鋁格柵玉	4
材 料					地盤	2	835-LG-LC38	358	80*35*4mm鋁槽	3
顏 色					工廠	3	835-LG-DP1	60	3mm墊片	4
						4	835-LG-DP4	25	3mm墊片	4
						5	835-LG-BB59	1858.5	背板加工圖	1
					6	835-LG-BB60	1479.5	背板加工圖	1	
					6	835-LG-BB61	39.5	背板加工圖	1	



 美特鋁質有限公司 MIDI Aluminium Fabricator Ltd.					類別		物料號		
					制圖	吳禕瑜	2017.04.25	圖號	835-LG-ZK39
修改					復核			數量	1
日期					批准			位置	

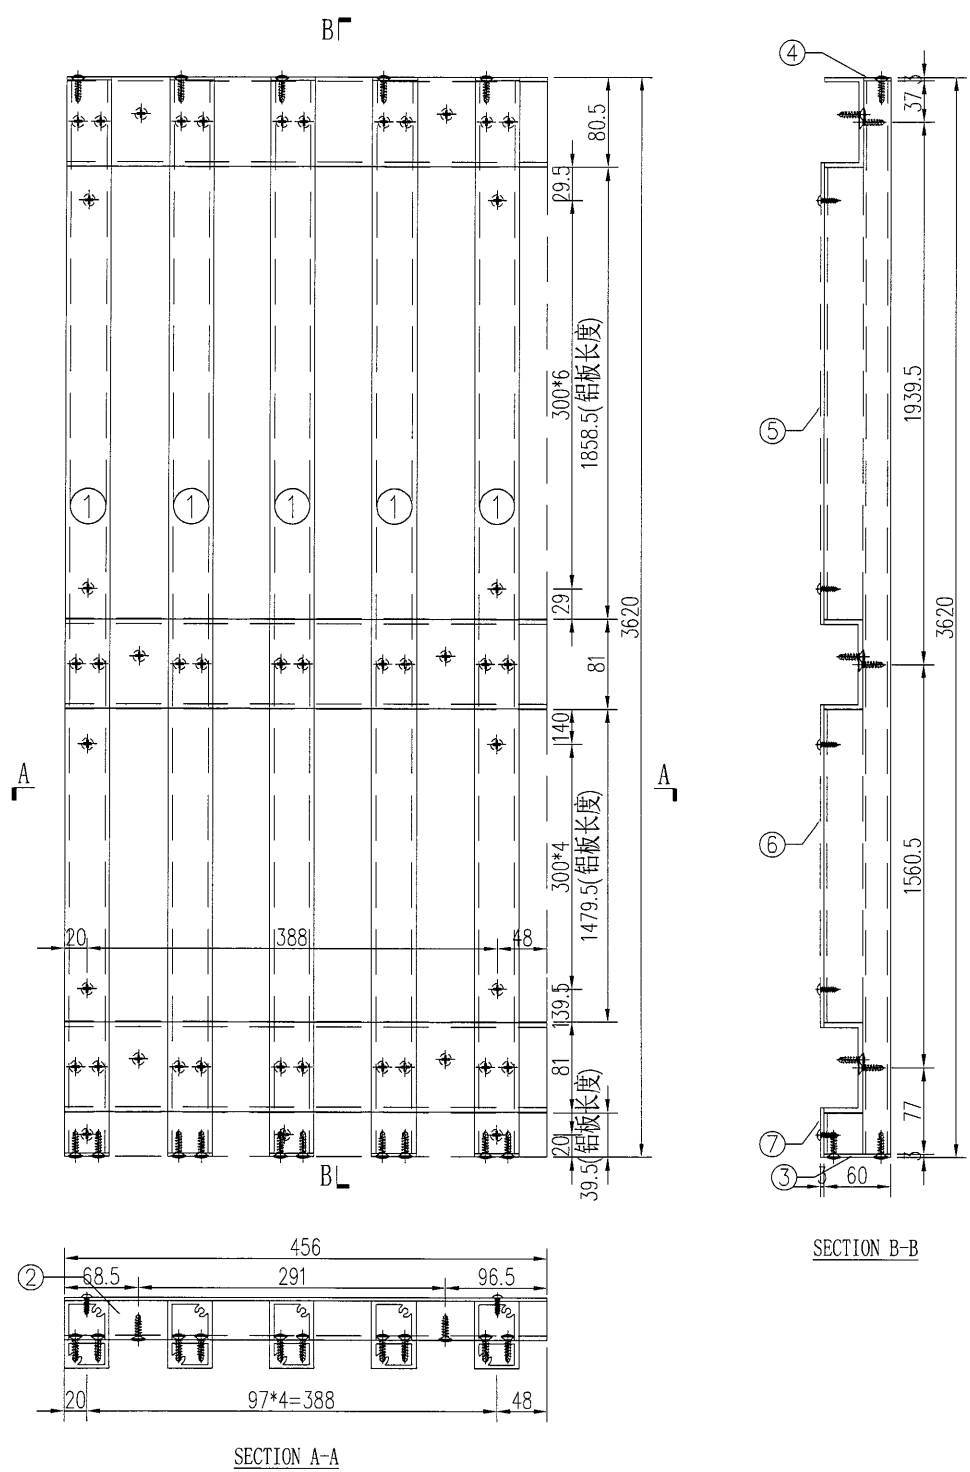

工程號	J-835	地盤	天晉平臺	附件	S/N	物料編號	長度	名稱	數量	
名稱	鋁格組裝圖				採用	1	835-LG-AL5	3620	企向鋁格柵玉	5
材料					地盤	2	835-LG-LC39	456	80*35*4mm鋁槽	3
顏色					工廠	3	835-LG-DP1	60	3mm墊片	5
						4	835-LG-DP4	25	3mm墊片	5
						5	835-LG-BB62	1858.5	背板加工圖	1
						6	835-LG-BB63	1479.5	背板加工圖	1
						6	835-LG-BB64	39.5	背板加工圖	1


59

美特鋁質有限公司 MIDI Aluminium Fabricator Ltd.					類別		物料號		
					制圖	吳禕瑜	2017.04.25	圖號	835-LG-ZK40
修改					復核			數量	1
日期					批准			位置	

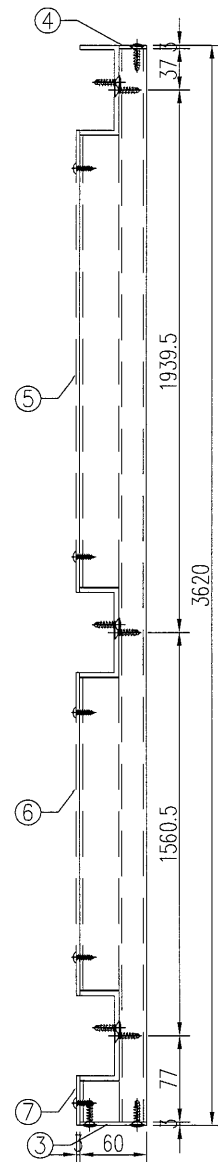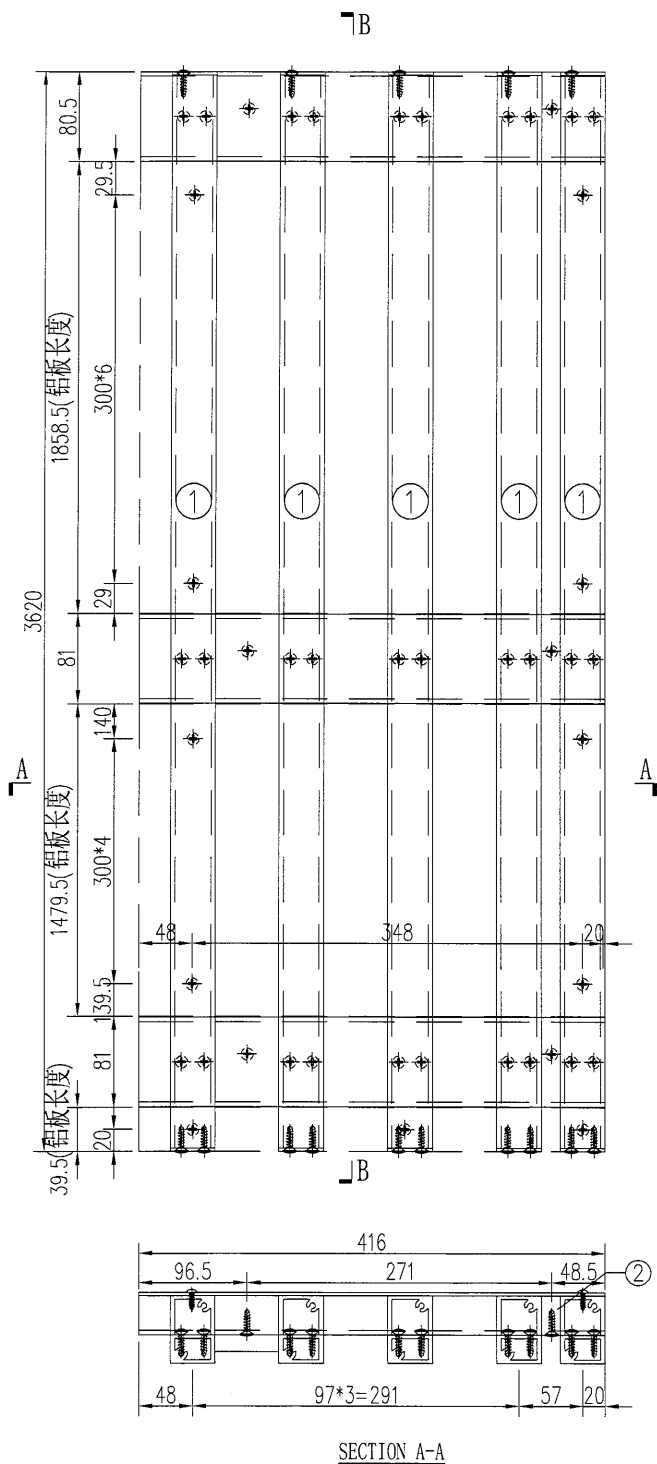



工程號	J-835	地盤	天晉平臺	附 件	S/N	物料編號	長度	名稱	數量	
名 稱	鋁格組裝圖				探 用	1	835-LG-AL5	3620	企向鋁格柵玉	5
材 料					地盤	2	835-LG-LC40	416	80*35*4mm鋁槽	3
顏 色					工廠	3	835-LG-DP1	60	3mm墊片	5
						4	835-LG-DP4	25	3mm墊片	5
						5	835-LG-BB65	1858.5	背板加工圖	1
					6	835-LG-BB66	1479.5	背板加工圖	1	
					6	835-LG-BB67	39.5	背板加工圖	1	

 美特鋁質有限公司 MIDI Aluminium Fabricator Ltd.				類別		物料號	
				制圖	吳禕瑜	2017.04.25	圖號 835-LG-ZK41
修改				復核			數量 1
日期				批准			位置

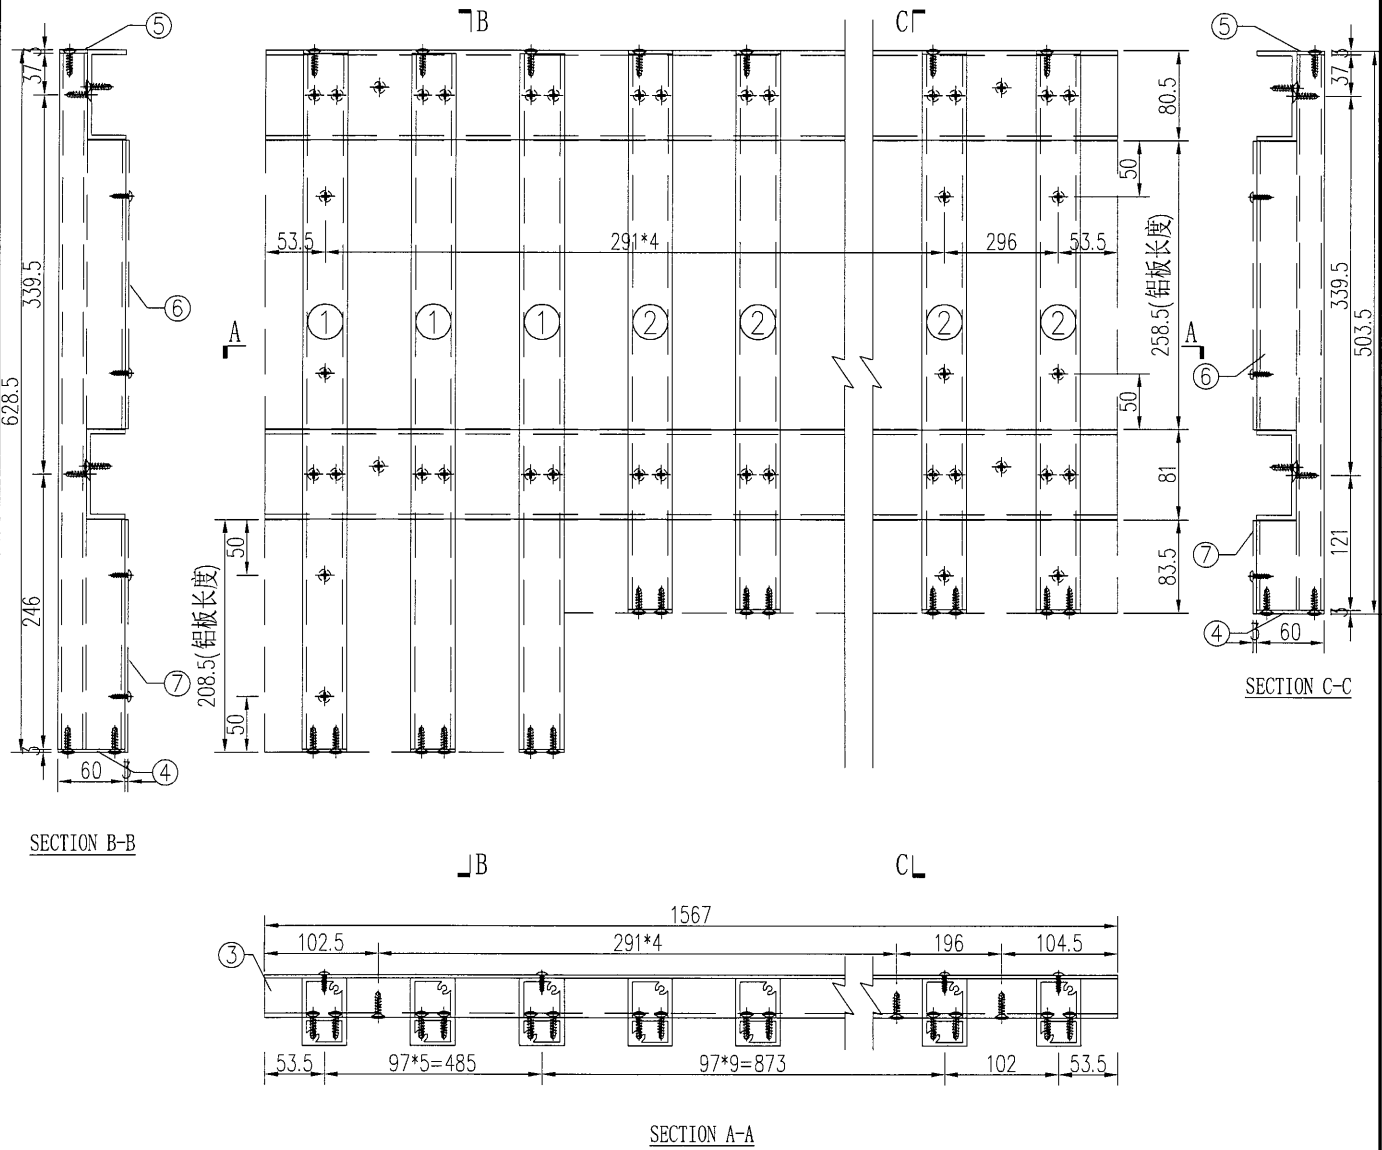

工程號	J-835	地盤	天晉平臺		附件	S/N	物料編號	長度	名稱	數量
名 稱	鋁格組裝圖			探 用		1	835-LG-AL6	628.5	企向鋁格柵玉	6
材 料				地盤		2	835-LG-AL7	503.5	企向鋁格柵玉	10
顏 色				工廠		3	835-LG-LC41	1567	80*35*4mm鋁槽	3
						4	835-LG-DP1	60	3mm墊片	16
					5	835-LG-DP4	25	3mm墊片	16	
					6	835-LG-BB68	258.5	背板加工圖	1	
					7	835-LG-BB69	208.5	背板加工圖	1	



 美特鋁質有限公司 MIDI Aluminium Fabricator Ltd.				類別		物料號	
				制圖	吳禕瑜	2017.04.25	圖號 835-LG-ZK42
修改				復核			數量 1
日期				批准			位置

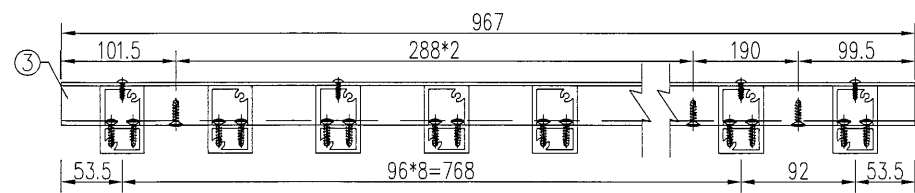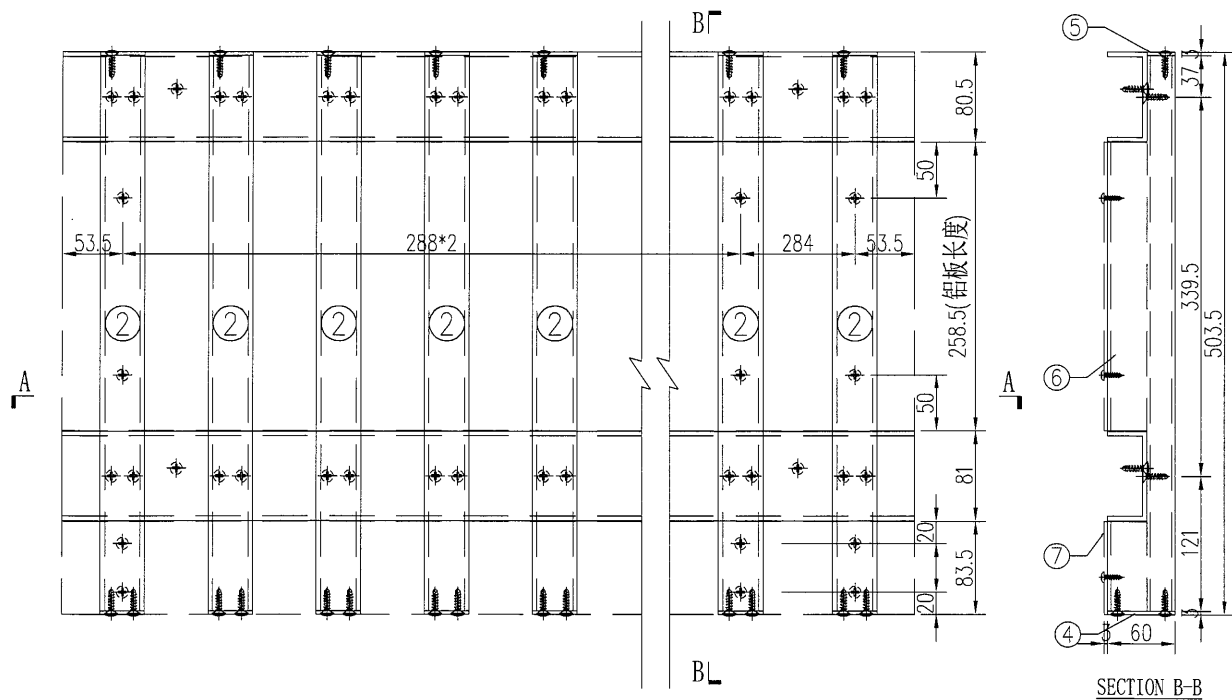

SECTION A-A

工程號	J-835	地盤	天晉平臺		附 件	S/N	物料編號	長度	名稱	數量
名 稱	鋁格組裝圖			探 用		1	835-LG-AL7	503.5	企向鋁格柵玉	10
材 料				地盤		2	835-LG-LC42	967	80*35*4mm鋁槽	3
顏 色				工廠		3	835-LG-DP1	60	3mm墊片	10
						4	835-LG-DP4	25	3mm墊片	10
						5	835-LG-BB70	258.5	背板加工圖	1
						6	835-LG-BB71	83.5	背板加工圖	1


 美特鋁質有限公司 MIDI Aluminium Fabricator Ltd.					類別		物料編號		
					制圖	吳禕瑜	2017.04.25	圖號	835-LG-ZK43
修改					復核			數量	1
日期					批准			位置	

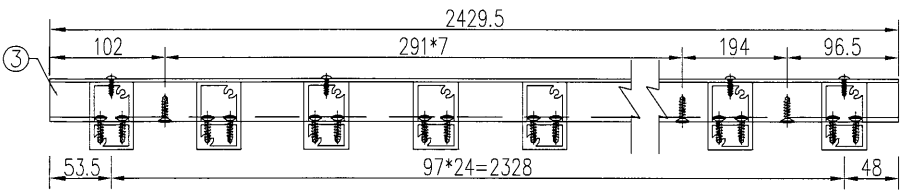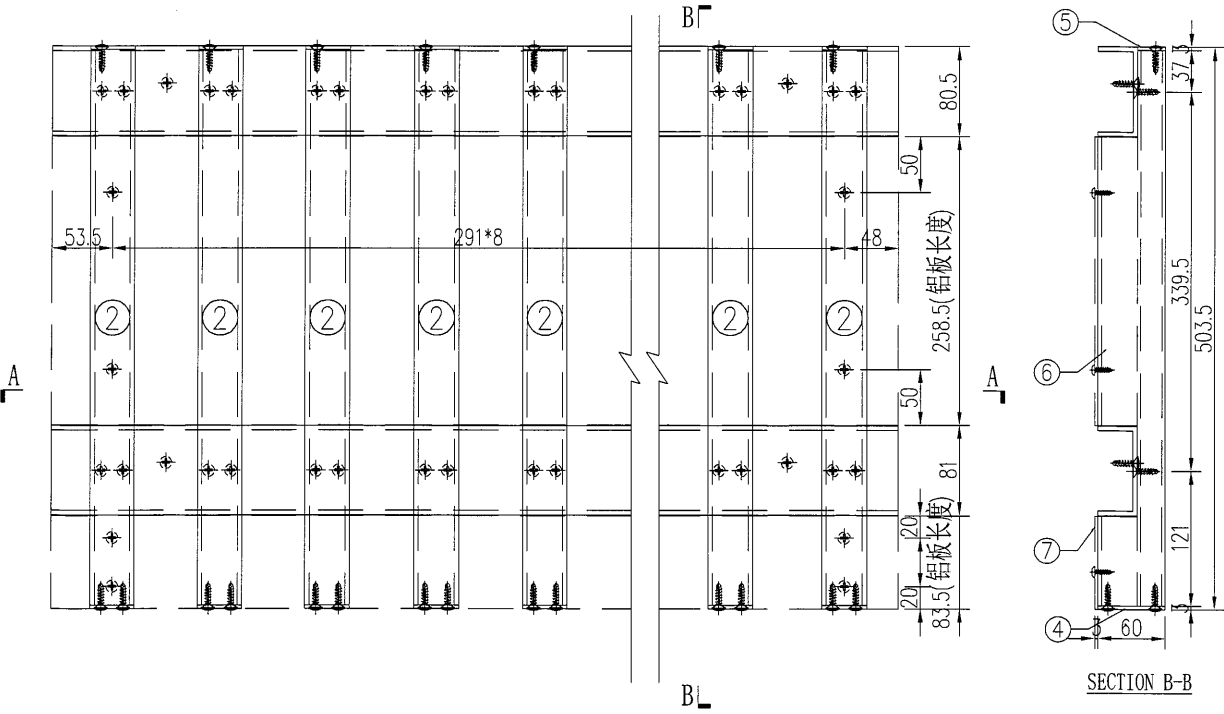

SECTION A-A


工程號	J-835	地盤	天晉平臺		附件	S/N	物料編號	長度	名稱	數量
名稱	鋁格組裝圖			探 用		1	835-LG-AL7	503.5	企向鋁格柵玉	25
材 料				地盤		2	835-LG-LC43	2429.5	80*35*4mm鋁槽	3
顏 色				工廠		3	835-LG-DP1	60	3mm墊片	25
						4	835-LG-DP4	25	3mm墊片	25
						5	835-LG-BB72	258.5	背板加工圖	1
						6	835-LG-BB73	83.5	背板加工圖	1

 美特鋁質 有限公司 MIDI Aluminium Fabricator Ltd.				類別		物料號	
				制圖	吳禕瑜	2017.04.25	圖號
				復核			數量
修改				批准			位置
日期							

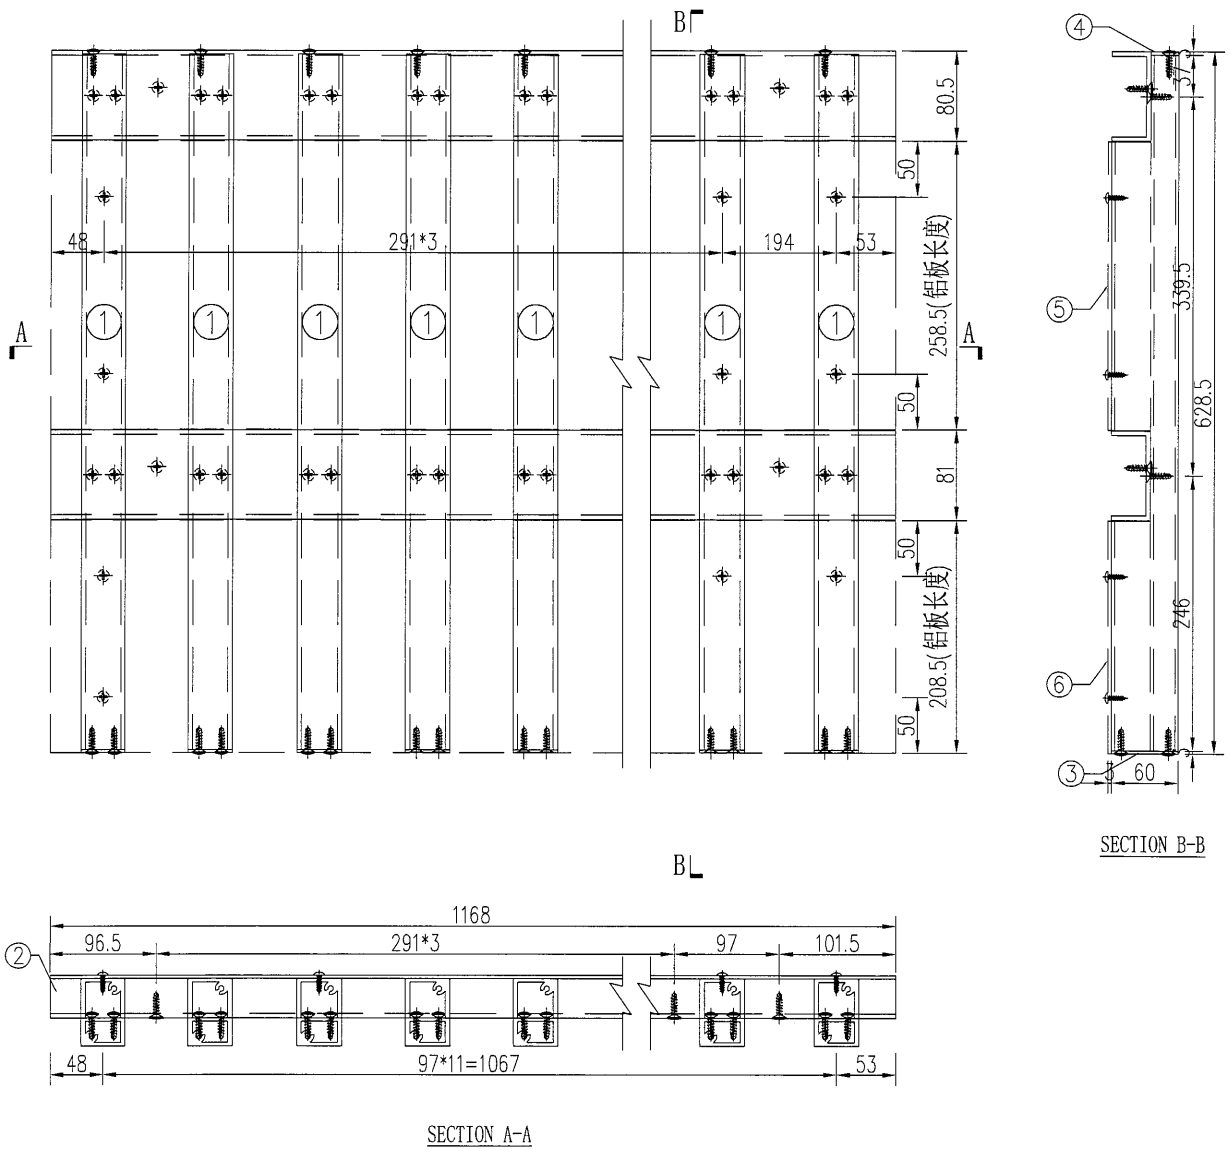


工程號	J-835	地盤	天晉平臺			附 件	S/N	物料編號	長度	名稱	數量
名 稱	鋁格組裝圖				探 用		1	835-LG-AL6	628.5	企向鋁格柵玉	12
材 料					地盤		2	835-LG-LC44	1168	80*35*4mm鋁槽	3
顏 色					工廠		3	835-LG-DP1	60	3mm墊片	12
							4	835-LG-DP4	25	3mm墊片	12
							5	835-LG-BB74	258.5	背板加工圖	1
							6	835-LG-BB75	208.5	背板加工圖	1

美特鋁質有限公司 MIDI Aluminium Fabricator Ltd.					類別		物料號		
					制圖	吳禕瑜	2017.04.25	圖號	835-LG-ZK45
修改					復核			數量	1
日期					批准			位置	

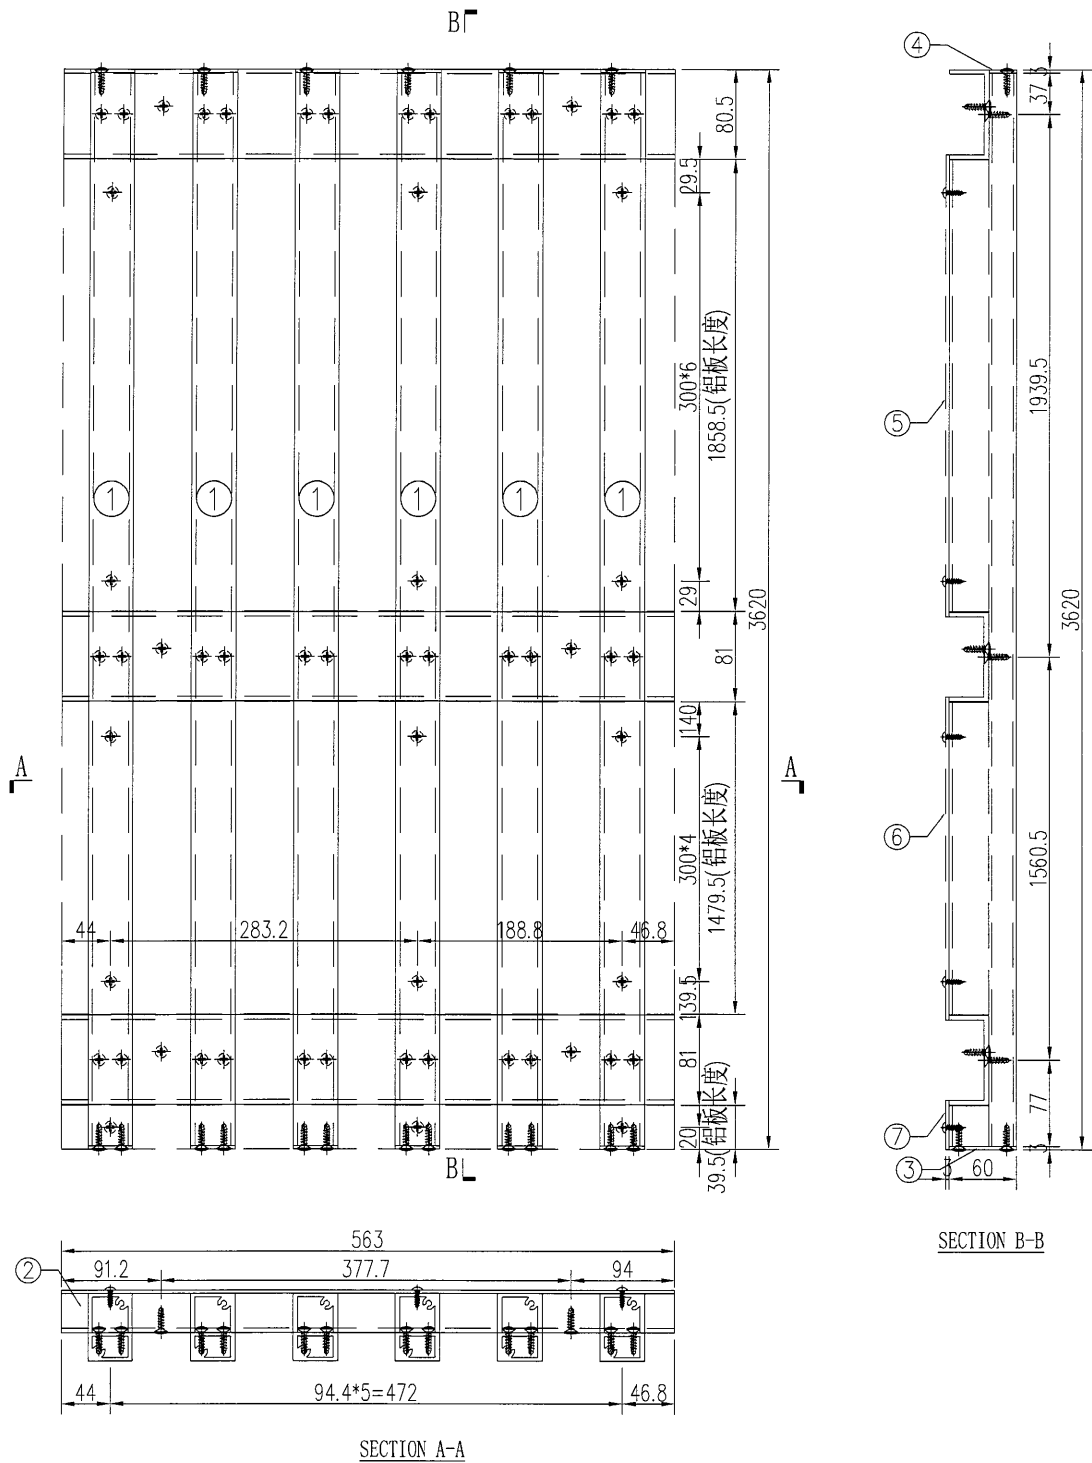


					S/N	物料編號	長度	名稱	數量	
工程號	J-835	地盤	天晉平臺		附 件	1	835-LG-AL5	3620	企向鋁格柵玉	6
名 稱	鋁格組裝圖			採 用		2	835-LG-LC45	563	80*35*4mm鋁槽	3
材 料				地盤		3	835-LG-DP1	60	3mm墊片	6
顏 色				工廠		4	835-LG-DP4	25	3mm墊片	6
					件	5	835-LG-BB76	1858.5	背板加工圖	1
						6	835-LG-BB77	1479.5	背板加工圖	1
						7	835-LG-BB78	39.5	背板加工圖	1

美特鋁質有限公司 MIDI Aluminium Fabricator Ltd.					類別		物料編號		
					制圖	吳禕瑜	2017.04.25	圖號	835-LG-ZK46
修改					復核			數量	1
日期					批准			位置	

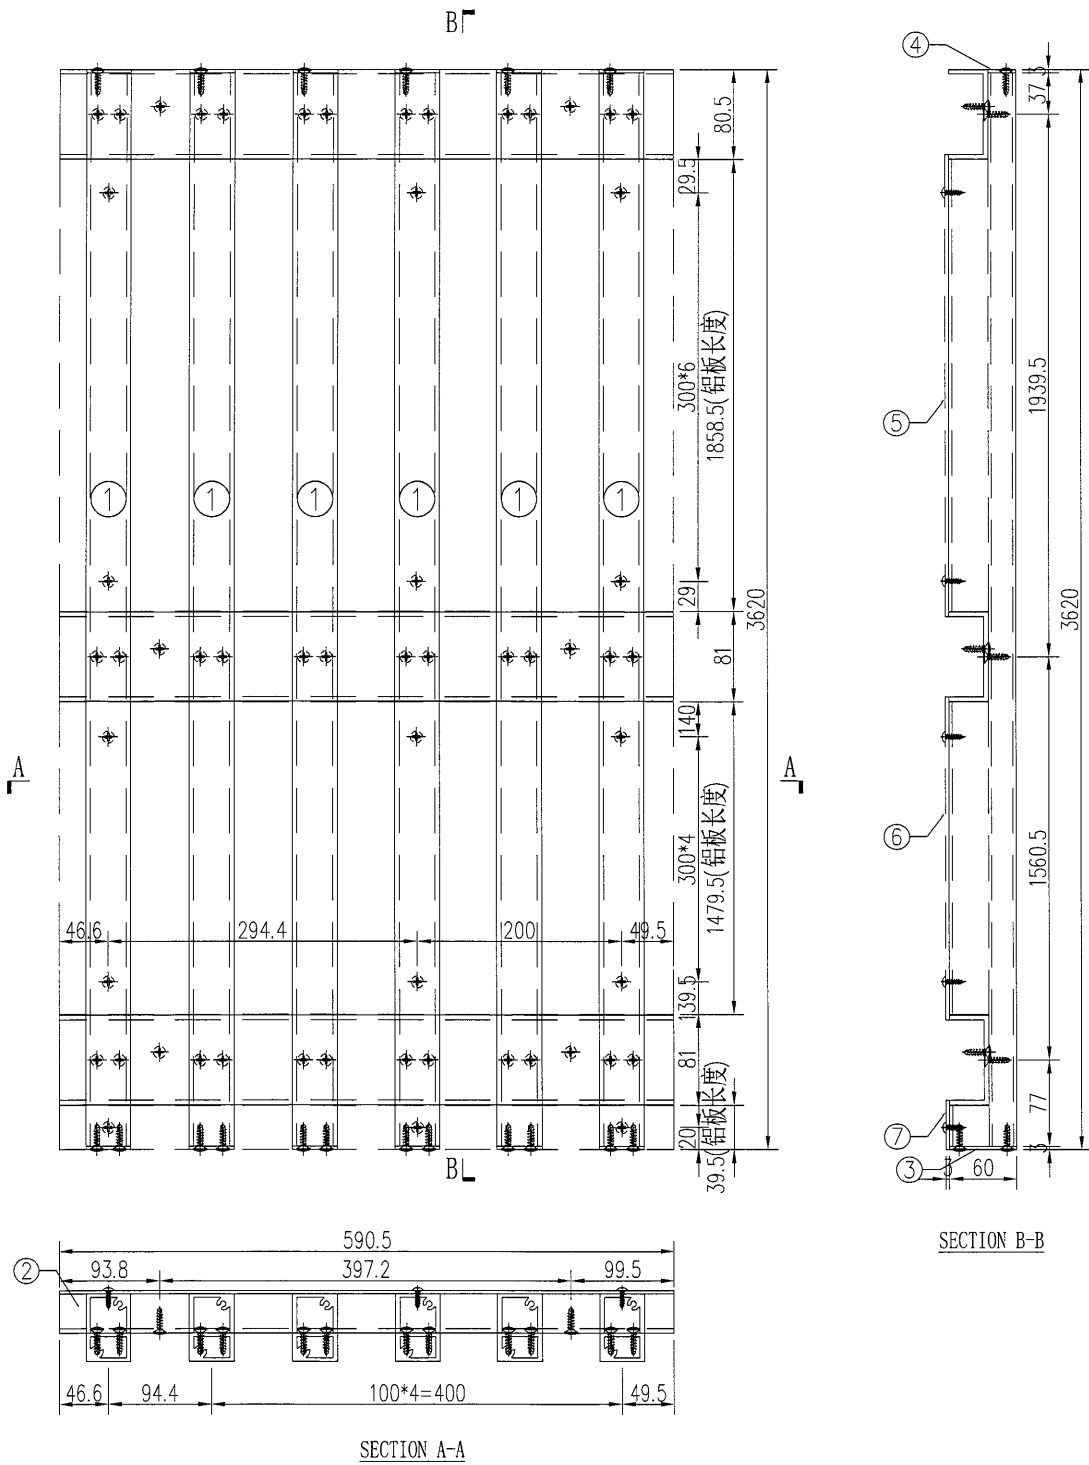


工程號	J-835	地盤	天晉平臺		附 件	S/N	物料編號	長度	名稱	數量
名 稱	鋁格組裝圖			探 用		1	835-LG-AL5	3620	企向鋁格柵玉	6
材 料				地盤		2	835-LG-LC46	590.5	80*35*4mm鋁槽	3
顏 色				工廠		3	835-LG-DP1	60	3mm墊片	6
						4	835-LG-DP4	25	3mm墊片	6
						5	835-LG-BB79	1858.5	背板加工圖	1
					6	835-LG-BB80	1479.5	背板加工圖	1	
					7	835-LG-BB81	39.5	背板加工圖	1	

 美特鋁質 有限公司 MIDI Aluminium Fabricator Ltd.					類別		物料號		
					制圖	吳禕瑜	2017.04.25	圖號	835-LG-ZK47
修改					復核			數量	1
日期					批准			位置	

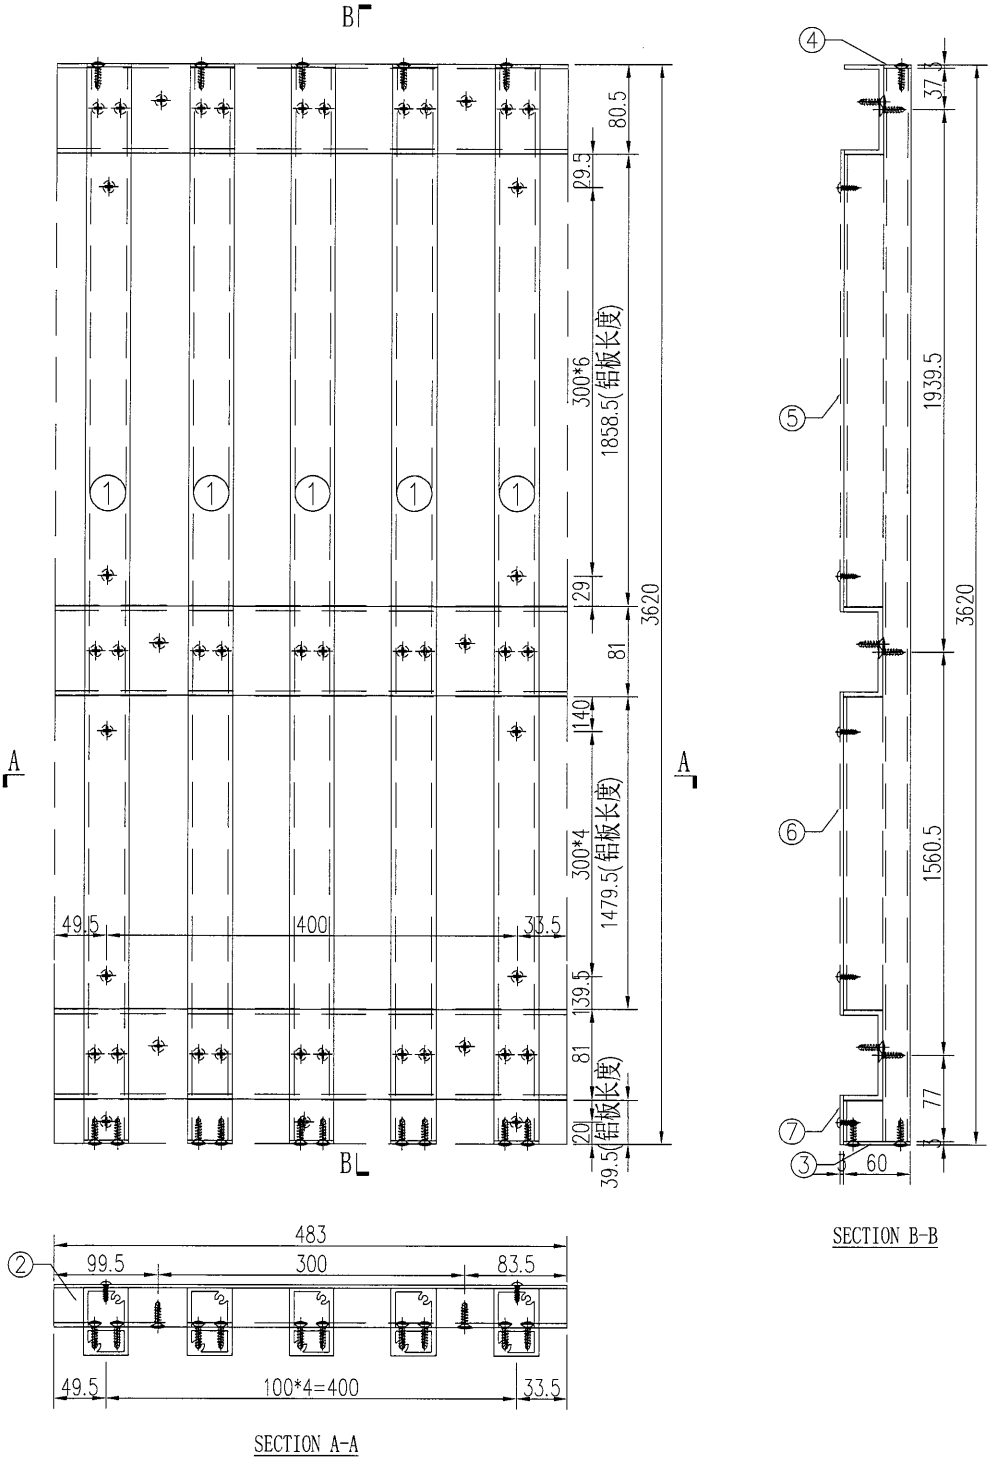

工程號	J-835	地盤	天晉平臺		附 件	S/N	物料編號	長度	名稱	數量
名 稱	鋁格組裝圖			採 用		1	835-LG-AL5	3620	企向鋁格柵玉	5
材 料				地盤		2	835-LG-LC47	483	80*35*4mm鋁槽	3
顏 色				工廠		3	835-LG-DP1	60	3mm墊片	5
						4	835-LG-DP4	25	3mm墊片	5
						5	835-LG-BB82	1858.5	背板加工圖	1
						6	835-LG-BB83	1479.5	背板加工圖	1
					7	835-LG-BB84	39.5	背板加工圖	1	



 美特鋁質 有限公司 MIDI Aluminium Fabricator Ltd.				類別		物料號	
				制圖	吳禕瑜	2017.04.25	圖號
修改				復核			數量
日期				批准			位置
							835-LG-ZK48
							1

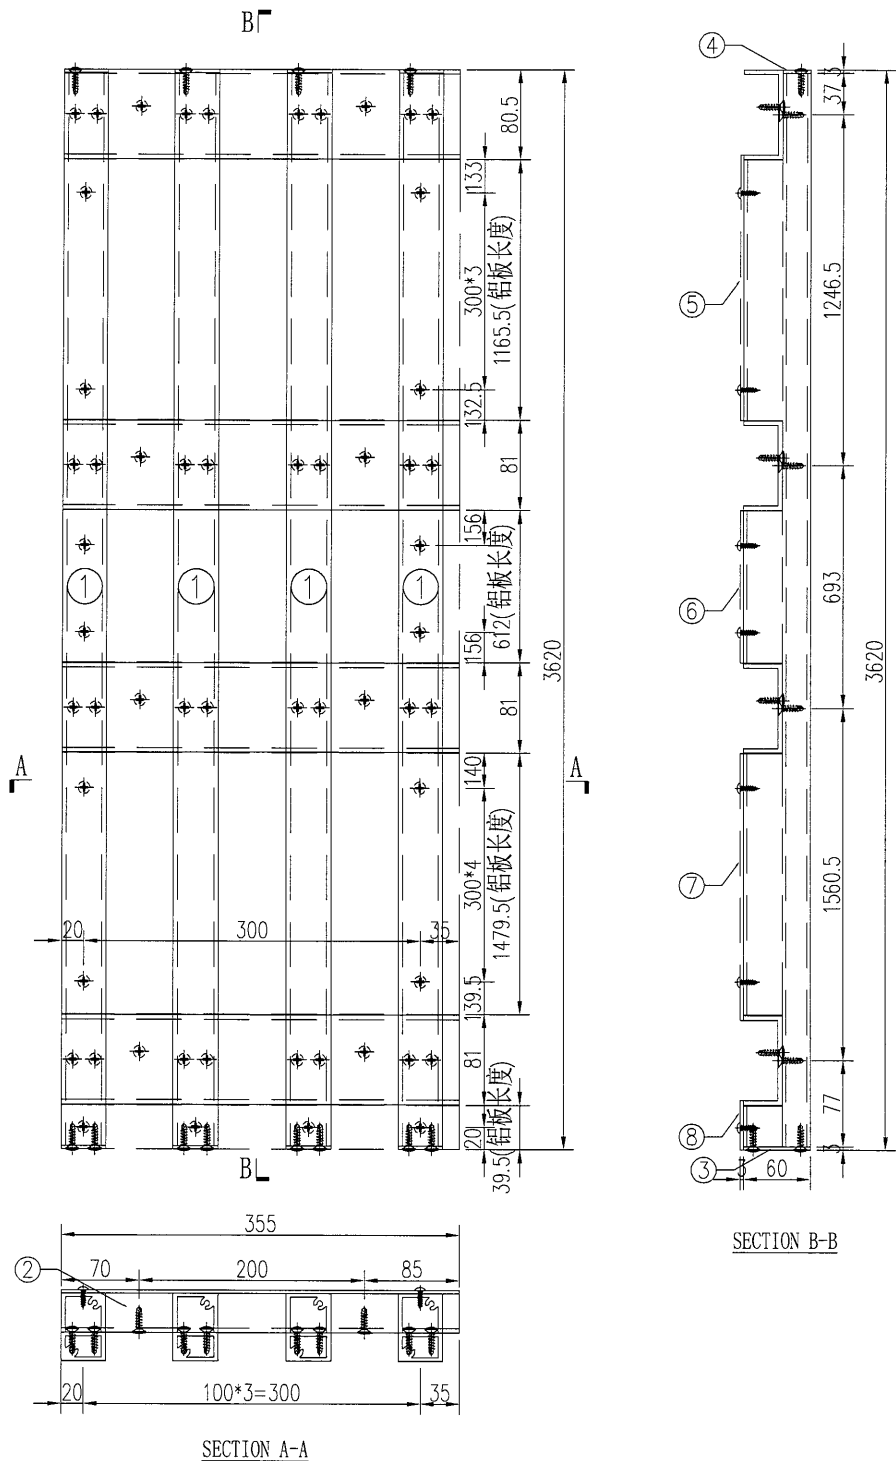

S/N	物料編號	長度	名稱	數量
1	835-LG-AL9	3620	企向鋁格柵玉	4
2	835-LG-LC48	355	80*35*4mm鋁槽	4
3	835-LG-DP1	60	3mm墊片	4
4	835-LG-DP4	25	3mm墊片	4
5	835-LG-BB85	1165.5	背板加工圖	1
6	835-LG-BB86	612	背板加工圖	1
7	835-LG-BB87	1479.5	背板加工圖	1
7	835-LG-BB88	39.5	背板加工圖	1


工程號	J-835	地盤	天晉平臺	附 件
名稱	鋁格組裝圖		採用	
材料			地盤	
顏色			工廠	


 美特鋁質有限公司 MIDI Aluminium Fabricator Ltd.					類別		物料號		
					制圖	吳禕瑜	2017.04.25	圖號	835-LG-ZK49
修改					復核			數量	1
日期					批准			位置	

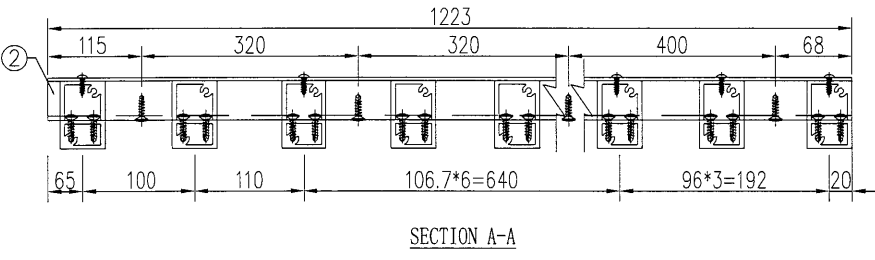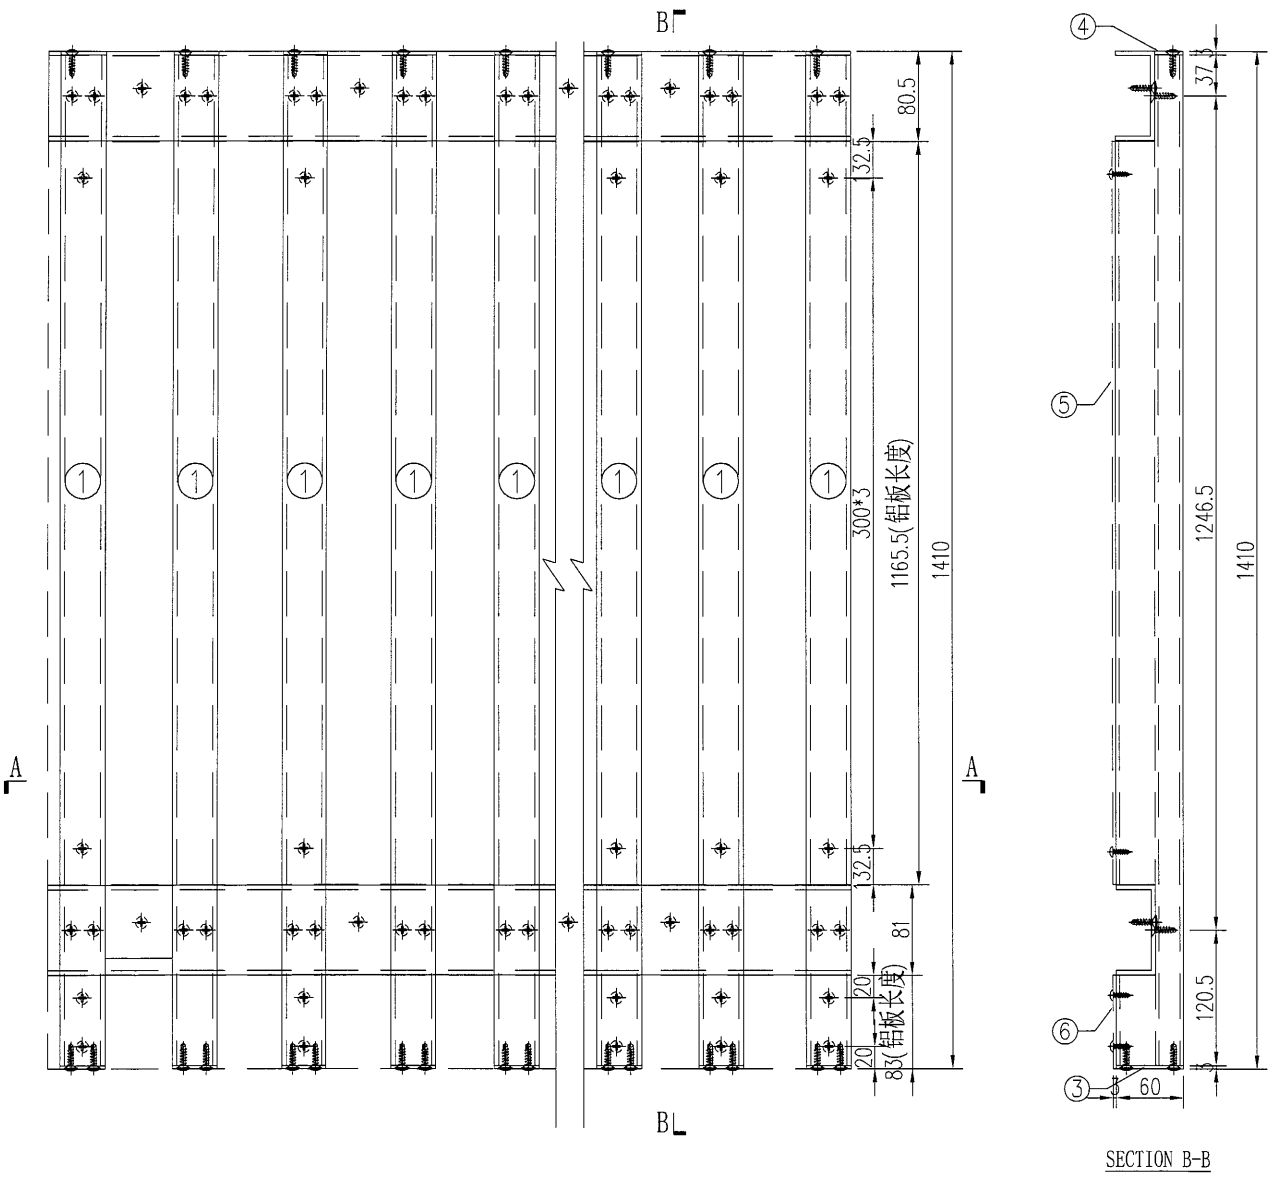

工程號	J-835	地盤	天晉平臺		附 件	S/N	物料編號	長度	名稱	數量
名 稱	鋁格組裝圖			探 用		1	835-LG-AL8	1410	企向鋁格柵玉	12
材 料				地盤		2	835-LG-LC49	1223	80*35*4mm鋁槽	2
顏 色				工廠		3	835-LG-DP1	60	3mm墊片	12
						4	835-LG-DP4	25	3mm墊片	12
						5	835-LG-BB89	1165.5	背板加工圖	1
						6	835-LG-BB90	83	背板加工圖	1

69

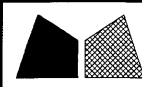
 美特鋁質有限公司 MIDI Aluminium Fabricator Ltd.				類別		物料號	
				制圖	吳禕瑜	2017.04.25	圖號 835-LG-ZK50
修改				復核			數量 1
日期				批准			位置

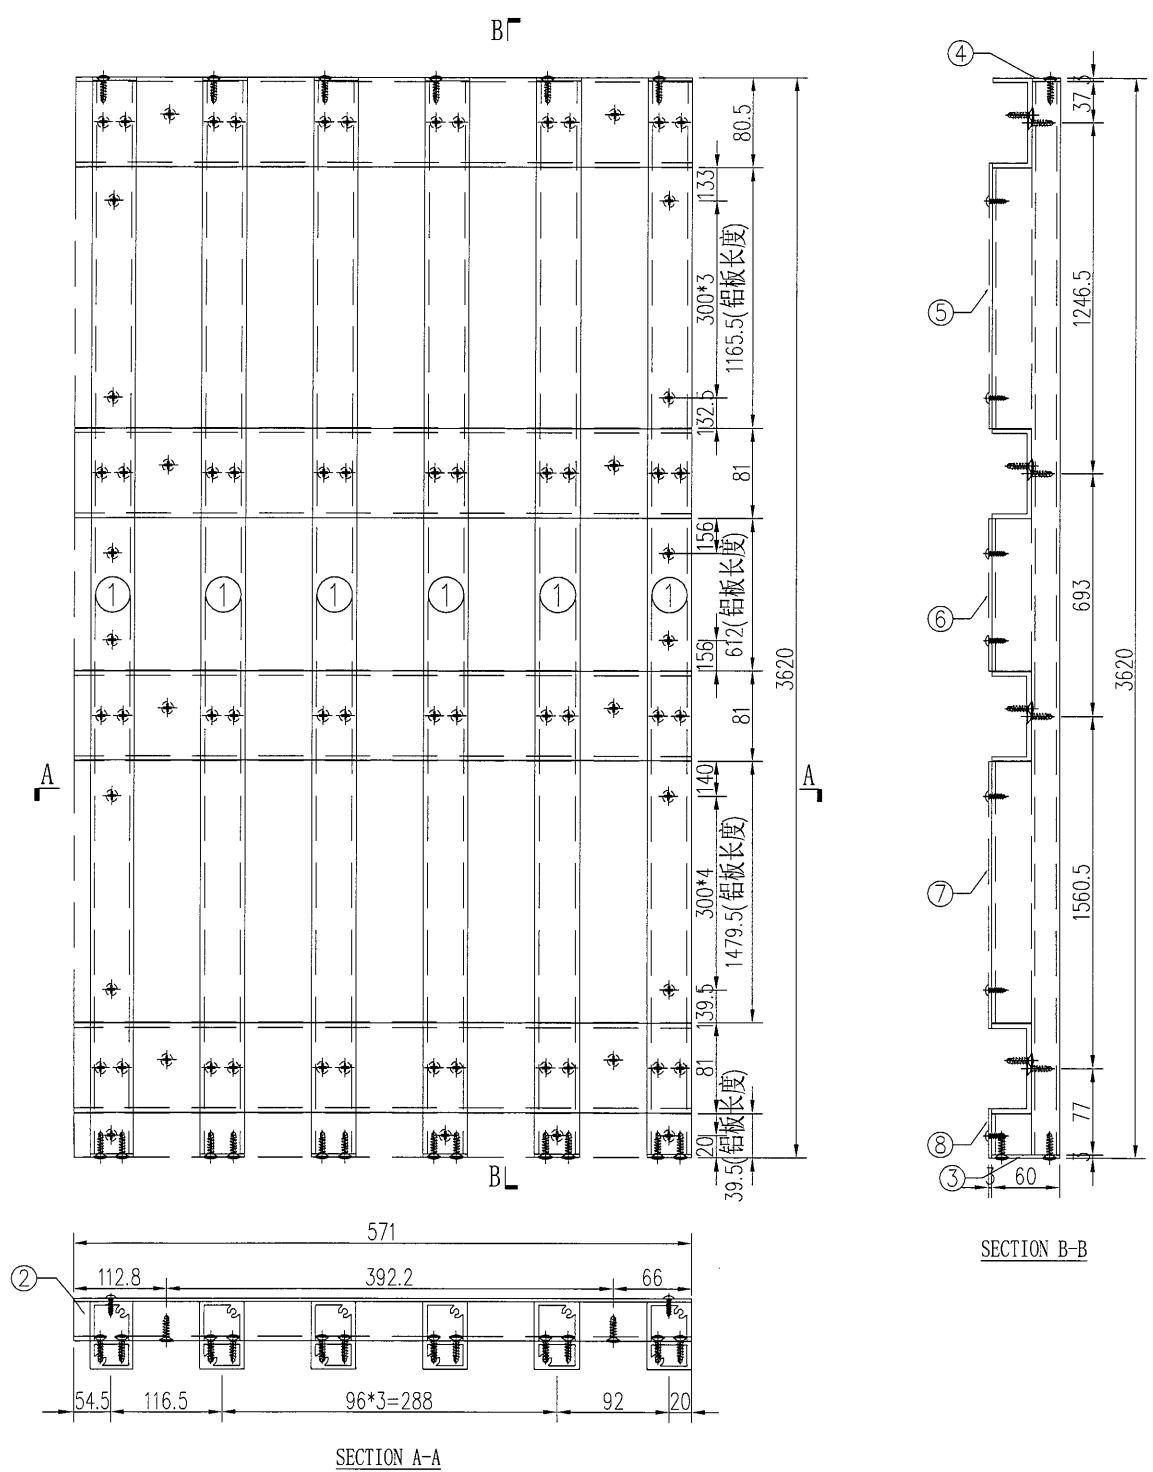

					S/N	物料編號	長度	名稱	數量
					1	835-LG-AL9	3620	企向鋁格柵玉	6
					2	835-LG-LC50	571	80*35*4mm鋁槽	4
					3	835-LG-DP1	60	3mm墊片	6
					4	835-LG-DP4	25	3mm墊片	6
					5	835-LG-BB91	1165.5	背板加工圖	1
					6	835-LG-BB92	612	背板加工圖	1
					7	835-LG-BB93	1479.5	背板加工圖	1
					8	835-LG-BB94	39.5	背板加工圖	1


工程號	J-835	地盤	天晉平臺	附 件
名 稱	鋁格組裝圖		採 用	
材 料			地盤	
顏 色			工廠	

 美特鋁質有限公司 MIDI Aluminium Fabricator Ltd.				類別		物料號	
				制圖	吳禕瑜	2017.04.25	圖號 835-LG-ZK51
修改				復核			數量 1
日期				批准			位置

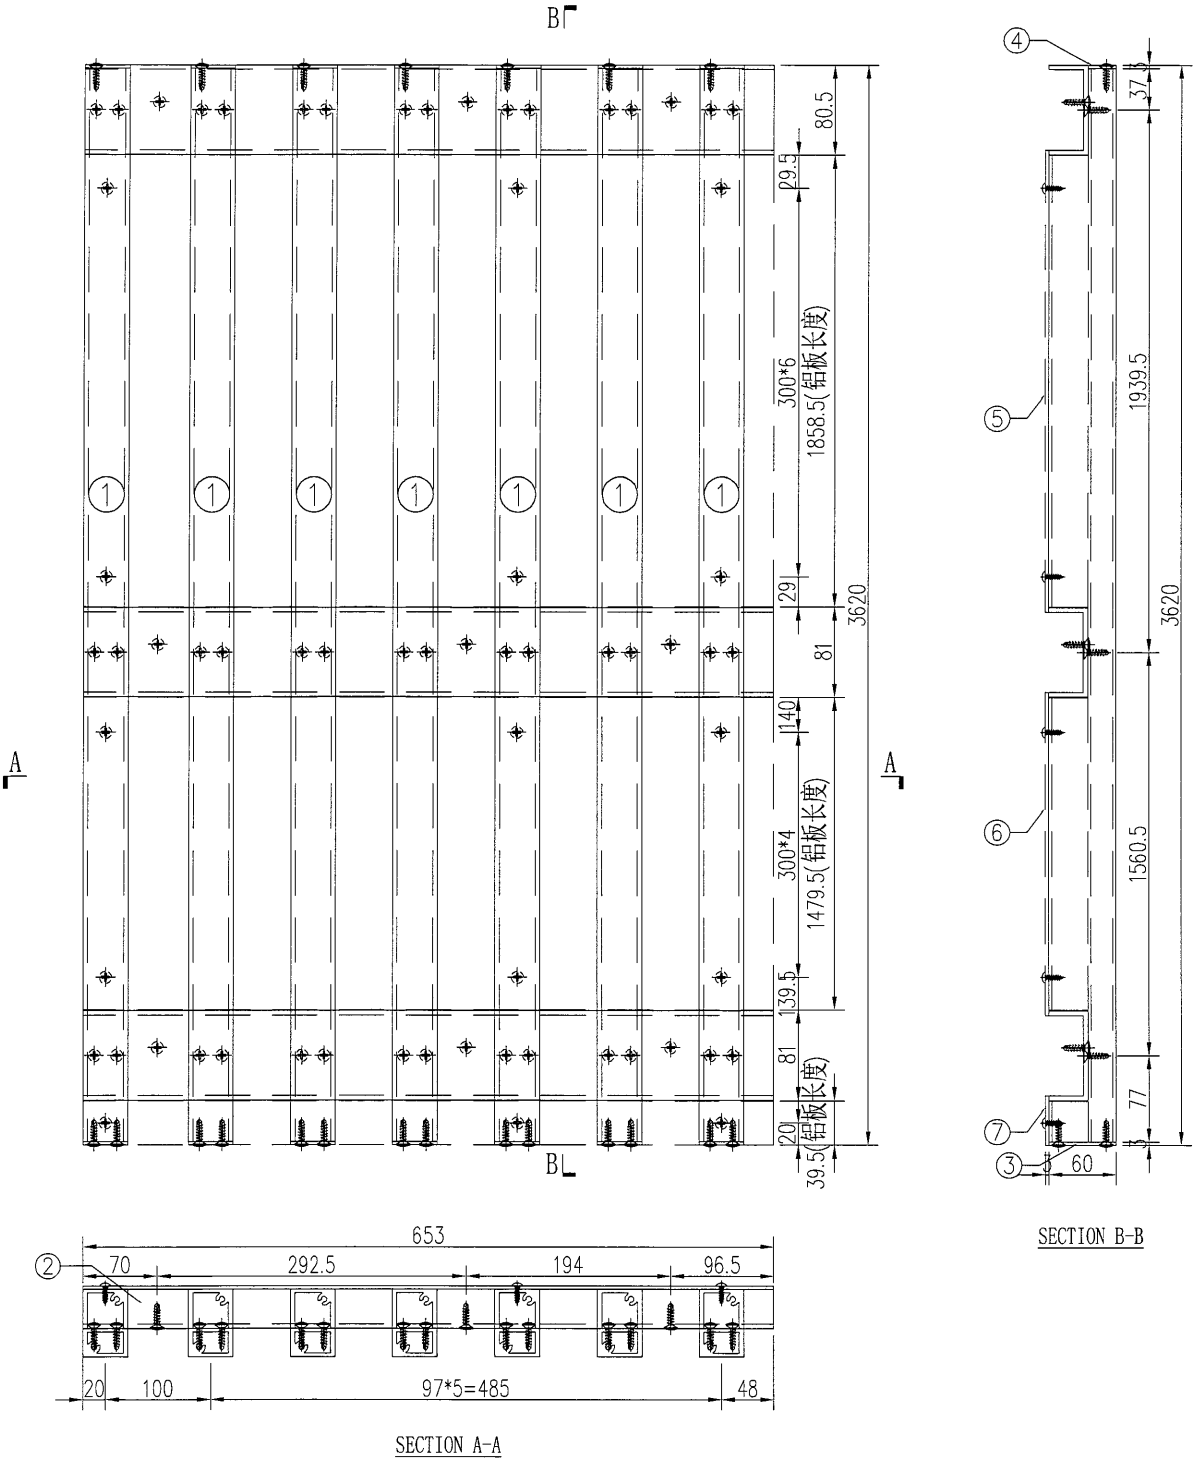

					S/N	物料編號	長度	名稱	數量	
工程號	J-835	地盤	天晉平臺		附 件	1	835-LG-AL5	3620	企向鋁格柵玉	7
名 稱	鋁格組裝圖			探 用		2	835-LG-LC51	653	80*35*4mm鋁槽	3
材 料				地盤		3	835-LG-DP1	60	3mm墊片	7
顏 色				工廠		4	835-LG-DP4	25	3mm墊片	7
						5	835-LG-BB95	1858.5	背板加工圖	1
						6	835-LG-BB96	1479.5	背板加工圖	1
						7	835-LG-BB97	39.5	背板加工圖	1


美特鋁質有限公司 MIDI Aluminium Fabricator Ltd.					類別		物料號		
					制圖	吳禕瑜	2017.04.25	圖號	835-LG-ZK52
修改					復核			數量	1
日期					批准			位置	

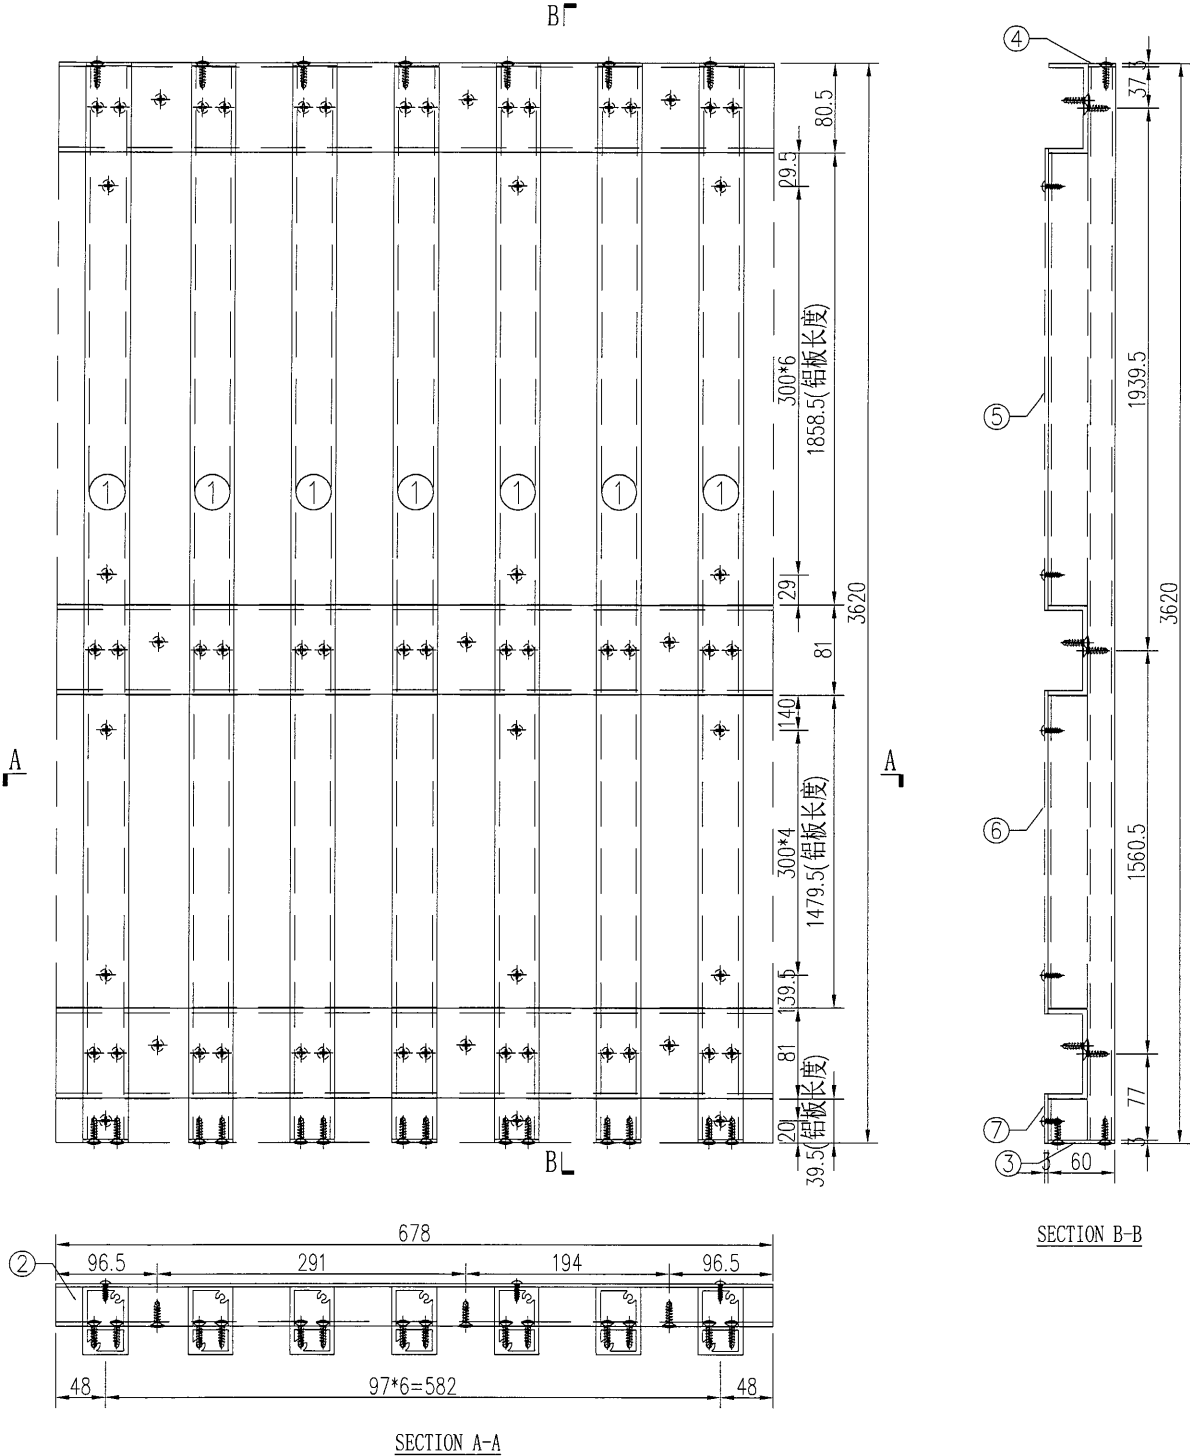

工程號	J-835	地盤	天晉平臺		附 件	S/N	物料編號	長度	名稱	數量
名 稱	鋁格組裝圖			探 用		1	835-LG-AL5	3620	企向鋁格柵玉	7
材 料				地盤		2	835-LG-LC52	678	80*35*4mm鋁槽	3
顏 色				工廠		3	835-LG-DP1	60	3mm墊片	7
						4	835-LG-DP4	25	3mm墊片	7
					5	835-LG-BB98	1858.5	背板加工圖	1	
					6	835-LG-BB99	1479.5	背板加工圖	1	
					7	835-LG-BB100	39.5	背板加工圖	1	


22

美特鋁質有限公司 MIDI Aluminium Fabricator Ltd.				類別		物料編號	
				制圖	吳禕瑜	2017.04.25	圖號
				復核			數量
修改				批准			位置
日期							

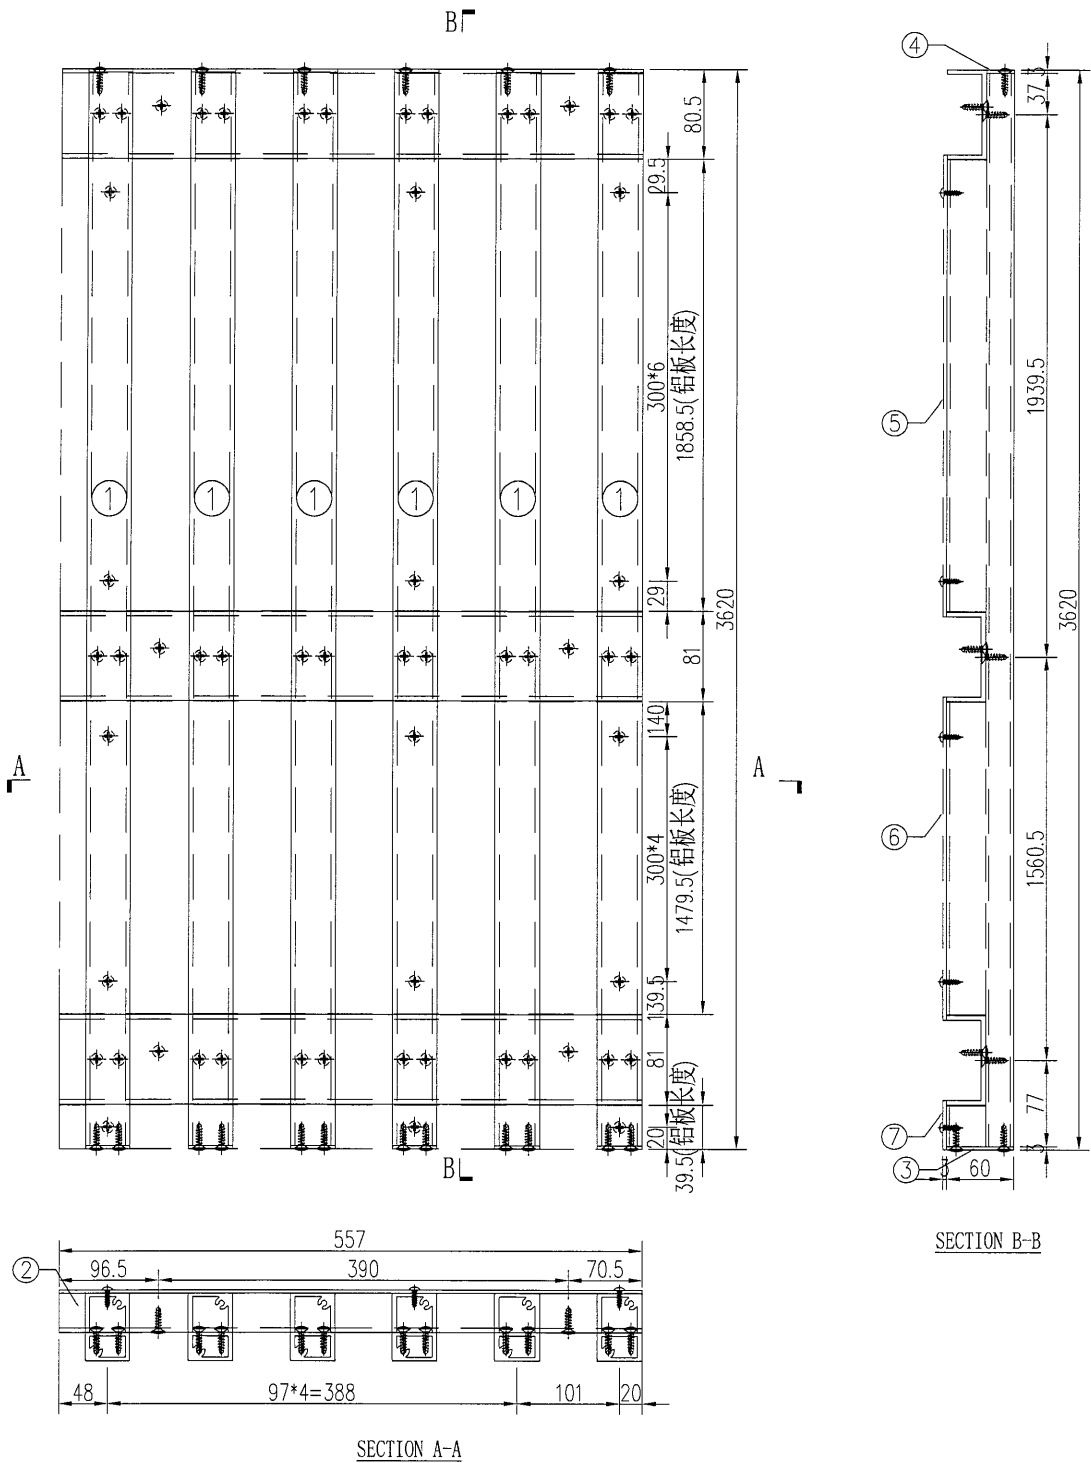

工程號	J-835	地盤	天晉平臺	附 件	S/N	物料編號	長度	名稱	數量	
名 稱	鋁格組裝圖				探 用	1	835-LG-AL5	3620	企向鋁格柵玉	6
材 料					地盤	2	835-LG-LC53	557	80*35*4mm鋁槽	3
顏 色					工廠	3	835-LG-DP1	60	3mm墊片	6
						4	835-LG-DP4	25	3mm墊片	6
						5	835-LG-BB85	1858.5	背板加工圖	1
						6	835-LG-BB87	1479.5	背板加工圖	1
					7	835-LG-BB88	39.5	背板加工圖	1	

 美特鋁質 有限公司 MIDI Aluminium Fabricator Ltd.				類別		物料號	
				制圖	吳禕瑜	2017.04.11	圖號 835-G-Z01
修改	A			復核			數量
日期	2017.04.19			批准			位置

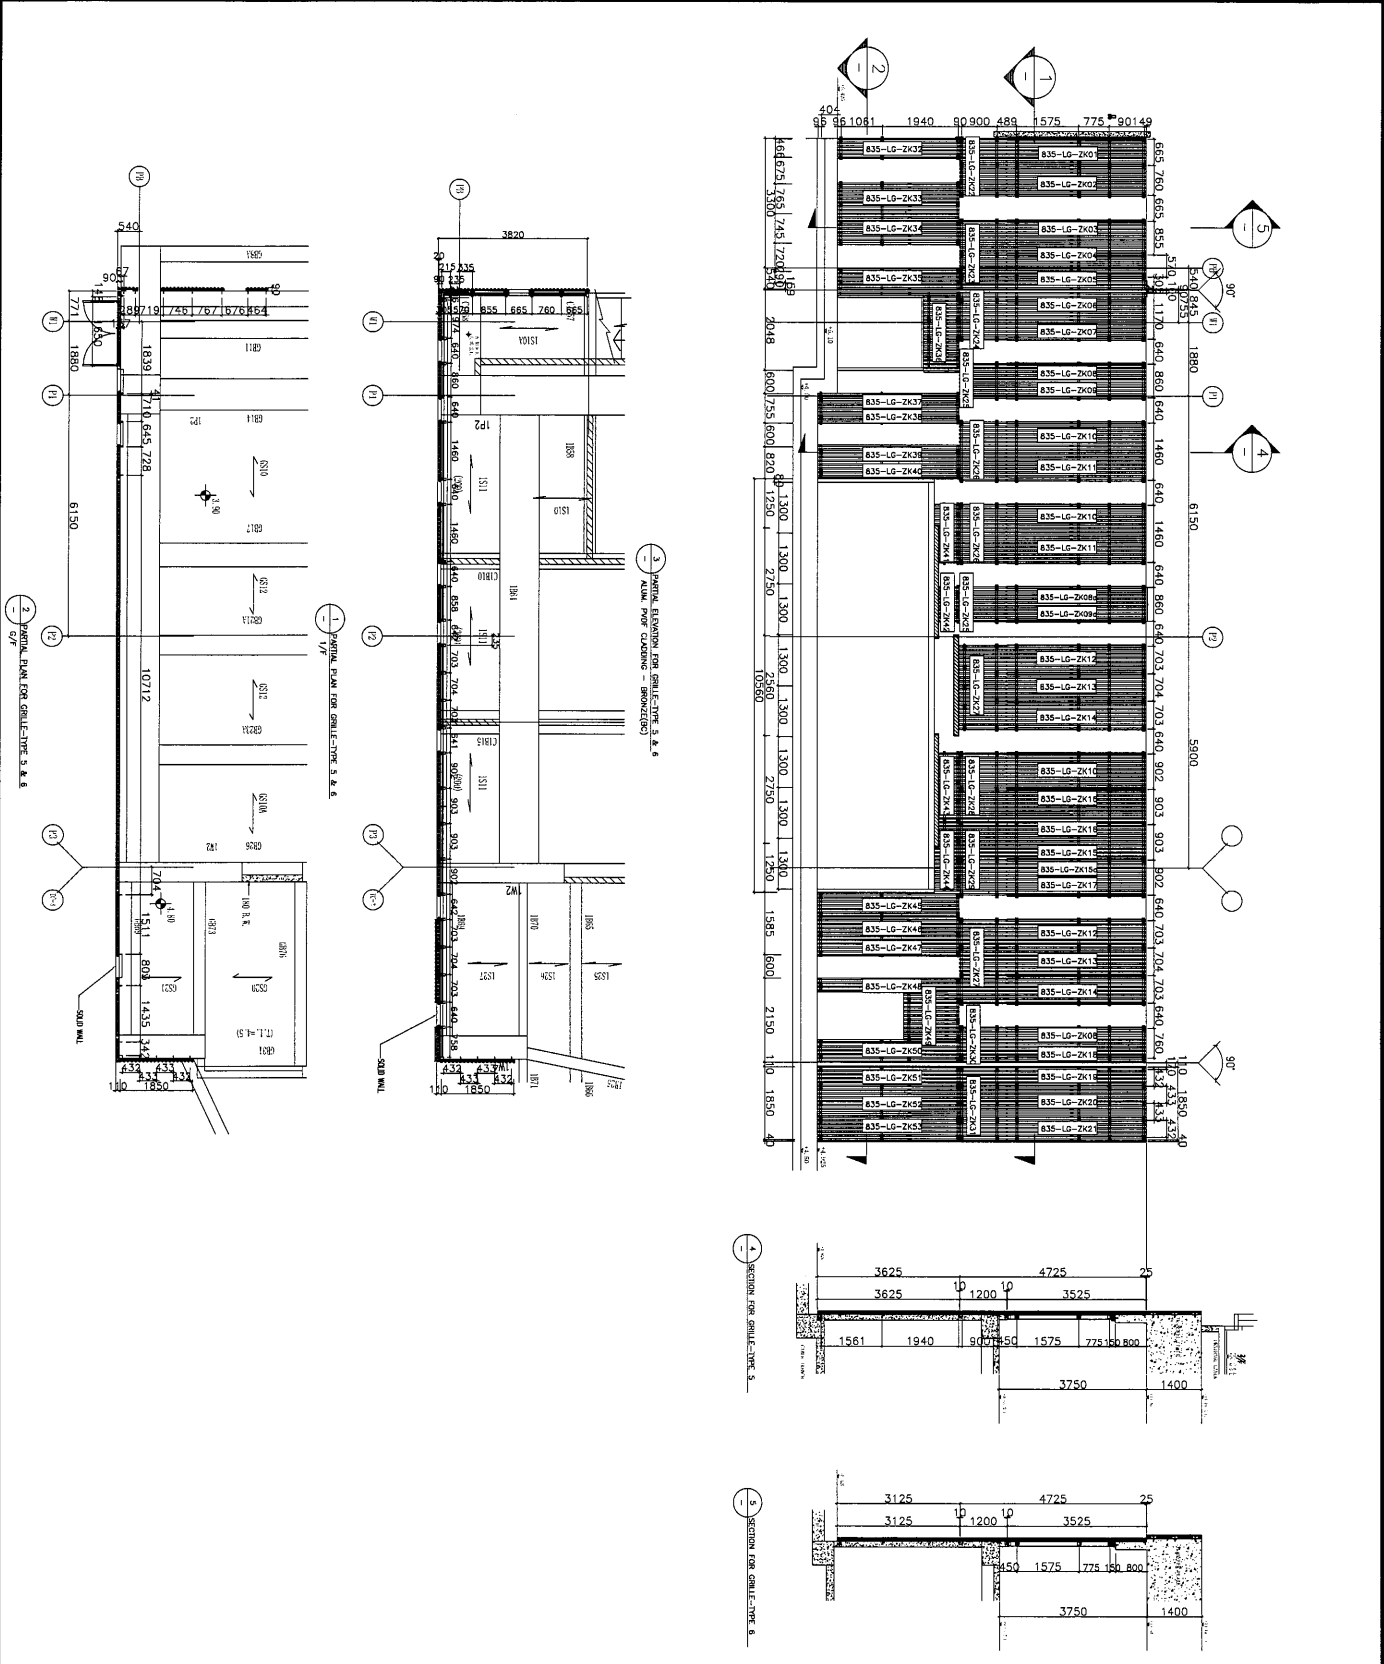

工程號	J-835	地盤	天晉平臺	附件
名稱	位置圖	採用		
材料		地盤		
顏色		工廠		



美特鋁質有限公司
MIDI ALUMINIUM FABRICATOR LTD

74

鋁材開料總表

工程號碼: J-835 工程名稱: 將軍澳天晉平臺

序號	鋁料編號	名稱	表面處理		開料長度	實用長料總數量		浪費率(%)
			顏色	層厚		支數	長度	
1	X85386	68x53x7x6鋁碼	古銅色		6000	309	1854000	23.80
2	ME0000008	48x45x5x4鋁碼	古銅色		6000	29	174000	1.42

使用鋁料BM
EI6024B

送至: _____

由: _____


日期: _____

簡短說明: _____

共1頁 第1頁

打印日期: 2017/4/26 打印時間: 21:07

75

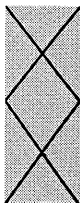

美特鋁質有限公司
MIDI ALUMINIUM FABRICATOR LTD

鋁材開料清單 X85386

工程號碼:J-835, 工程名稱:將軍澳天晉平臺
開料長度:6000, 總長料支數:309, 總開料支數:617
鋸片厚度(mm):4, 料頭尾總切除(mm):20, 浪費率(%):23.8

鋁料 長度	窗號	編號(用料狀況)	實用長度(長料開數)	需要 支數	開料 支數	長料 支數	餘料 支數	編號(剩餘長度)
6000	835-LG-AL5, 835-LG-AL9	1-66	3620.0	66	66	66	0	1-66@(2356)x66
6000	835-LG-AL1	67-278	3520.0	212	212	212	0	67-278@(2456)x212
6000	835-LG-AL3	279-309	3120.0	31	31	31	0	279-309@(2856)x31
6000	835-LG-AL8	(餘料)1-12	1410.0	12	12	0	12	1-12@(942)x12
6000	835-LG-AL2	(餘料)13-145	1190.0	212	212	0	133	13-66@(1162)x54 67-145@(68)x79
6000	835-LG-AL4	(餘料)1-21	910.0	21	21	0	21	1-12@(28)x12 13-21@(248)x9
6000	835-LG-AL6	(餘料)22-39	628.5	18	18	0	18	22-39@(529.5)x18
6000	835-LG-AL7	(餘料)22-53	503.5	45	45	0	32	22-39@(22)x18 40-52@(147)x13 53@(654.5)x1

制表者: _____

76

工程號碼: J-835, 工程名稱: 將軍澳天晉平臺

開料長度: 6000, 總長料支數: 29, 總開料支數: 216

鋸片厚度(mm): 4, 料頭尾總切除(mm): 20, 浪費率(%): 1.42

鋁材開料清單 ME0000008

鋁料 長度	窗號	編號(用料狀況)	實用長度(長料開數)	需要 支數	開料 支數	長料 支數	餘料 支數	編號(剩餘長度)
6000	835-LG-LC43	1	2429.5	2	2	1	0	1@ (1113)x1
6000	835-LG-LC27	2-3	2217.0	4	4	2	0	2-3@ (1538)x2
6000	835-LG-LC36	4	1955.0	2	2	1	0	4@ (2062)x1
6000	835-LG-LC31	(餘料)4	1890.0	2	1	0	1	4@ (168)x1
6000	835-LG-LC31	5	1890.0		1	1	0	5@ (4086)x1
6000	835-LG-LC28	(餘料)5	1858.0	4	2	0	1	5@ (362)x1
6000	835-LG-LC29	6	1858.0		2	1	0	6@ (2256)x1
6000	835-LG-LC23	(餘料)6	1783.5	2	1	0	1	6@ (468.5)x1
6000	835-LG-LC23	7	1783.5		1	1	0	7@ (4192.5)x1
6000	835-LG-LC26, 835-LG-LC41	(餘料)7-8	1567.0	6	3	0	2	7@ (1050.5)x1 8@ (1267)x1
6000	835-LG-LC26, 835-LG-LC41	8-9	1567.0		3	2	0	8@ (2838)x1 9@ (4409)x1
6000	835-LG-LC22	(餘料)2-3	1532.0	2	2	0	2	2-3@ (2)x2
6000	835-LG-LC24	(餘料)8-9	1243.5	2	2	0	2	8@ (19.5)x1 9@ (3161.5)x1
6000	835-LG-LC49	(餘料)9	1223.0	2	2	0	1	9@ (707.5)x1
6000	835-LG-LC44	10	1168.0	2	2	1	0	10@ (3636)x1
6000	835-LG-LC25, 835-LG-LC42	(餘料)1, 7, 10, 10	967.0	6	5	0	4	1@ (142)x1 7@ (79.5)x1 10@ (1694)x1 10@ (723)x1
6000	835-LG-LC42	11	967.0		1	1	0	11@ (5009)x1
6000	835-LG-LC33	(餘料)11	964.5	3	3	0	1	11@ (2103.5)x1
6000	835-LG-LC30	(餘料)11	933.5	2	2	0	1	11@ (228.5)x1
6000	835-LG-LC34	12	851.5	3	3	1	0	12@ (3413.5)x1
6000	835-LG-LC12	(餘料)12	803.0	8	4	0	1	12@ (185.5)x1
6000	835-LG-LC12	13	803.0		4	1	0	13@ (2752)x1
6000	835-LG-LC13	(餘料)13	799.0	8	3	0	1	13@ (343)x1
6000	835-LG-LC13	14	799.0		5	1	0	14@ (1965)x1
6000	835-LG-LC11	(餘料)14	785.5	8	2	0	1	14@ (386)x1
6000	835-LG-LC11	15	785.5		6	1	0	15@ (1243)x1
6000	835-LG-LC10	(餘料)15	780.5	12	1	0	1	15@ (458.5)x1
6000	835-LG-LC10	16-17	780.5		11	2	0	16@ (488.5)x1 17@ (2842)x1
6000	835-LG-LC16	(餘料)17	775.0	8	3	0	1	17@ (505)x1
6000	835-LG-LC16	18	775.0		5	1	0	18@ (2085)x1
6000	835-LG-LC1, 835-LG-LC2	(餘料)18-19	765.5	8	6	0	2	18@ (546)x1 19@ (1363)x1
6000	835-LG-LC1	19	765.5		2	1	0	19@ (4441)x1
6000	835-LG-LC20, 835-LG-LC52	(餘料)9-10, 19-20	678.0	7	6	0	4	9@ (25.5)x1 10@ (41)x1 19@ (681)x1 20@ (3252)x1
6000	835-LG-LC20	20	678.0		1	1	0	20@ (5298)x1
6000	835-LG-LC3	(餘料)19-20	670.5	4	4	0	2	19@ (6.5)x1 20@ (1228.5)x1
6000	835-LG-LC4	(餘料)20	664.0	4	1	0	1	20@ (560.5)x1
6000	835-LG-LC4	21	664.0		3	1	0	21@ (3976)x1
6000	835-LG-LC6	(餘料)21	656.5	4	4	0	1	21@ (1334)x1
6000	835-LG-LC19, 835-LG-LC51	(餘料)21-22	653.0	7	5	0	2	21@ (20)x1 22@ (2695)x1
6000	835-LG-LC19	22	653.0		2	1	0	22@ (4666)x1
6000	835-LG-LC14	(餘料)22	613.0	8	4	0	1	22@ (227)x1

鋁料編號: ME0000008(開料清單), 共2頁 第1頁

打印日期: 2017/4/26 打印時間: 21:08

制表者: _____

77

工程號碼: J-835, 工程名稱: 將軍澳天晉平臺
開料長度: 6000, 總長料支數: 29, 總開料支數: 216
鋸片厚度(mm): 4, 料頭尾總切除(mm): 20, 浪費率(%): 1.42

鋁材開料清單 ME0000008

鋁料 長度	窗號	編號(用料狀況)	實用長度(長料開數)	需要 支數	開料 支數	長料 支數	餘料 支數	編號(剩餘長度)
6000	835-LG-LC14	23	613.0		4	1	0	23@(3512)x1
6000	835-LG-LC46	(餘料)23	590.5	3	3	0	1	23@(1728.5)x1
6000	835-LG-LC7	(餘料)23	586.0	4	2	0	1	23@(548.5)x1
6000	835-LG-LC7	24	586.0		2	1	0	24@(4800)x1
6000	835-LG-LC32	(餘料)24	573.0	3	3	0	1	24@(3069)x1
6000	835-LG-LC50	(餘料)24	571.0	4	4	0	1	24@(769)x1
6000	835-LG-LC45	(餘料)24	563.0	3	1	0	1	24@(202)x1
6000	835-LG-LC45	25	563.0		2	1	0	25@(4846)x1
6000	835-LG-LC21, 835-LG-LC53	(餘料)25, 25	557.0	7	7	0	2	25@(2602)x1 25@(919)x1
6000	835-LG-LC17	(餘料)18, 20, 23, 25	510.5	4	4	0	4	18@(31.5)x1 20@(46)x1 23@(34)x1 25@(404.5)x1
6000	835-LG-LC8	(餘料)17	485.0	12	1	0	1	17@(16)x1
6000	835-LG-LC8	26	485.0		11	1	0	26@(601)x1
6000	835-LG-LC15a	(餘料)16, 26	484.0	4	2	0	2	16@(.5)x1 26@(113)x1
6000	835-LG-LC15a	27	484.0		2	1	0	27@(5004)x1
6000	835-LG-LC47	(餘料)27	483.0	3	3	0	1	27@(3543)x1
6000	835-LG-LC9	(餘料)27	481.0	8	7	0	1	27@(148)x1
6000	835-LG-LC9	28	481.0		1	1	0	28@(5495)x1
6000	835-LG-LC35	(餘料)28	475.0	3	3	0	1	28@(4058)x1
6000	835-LG-LC37	(餘料)6, 28	458.0	3	3	0	2	6@(6.5)x1 28@(3134)x1
6000	835-LG-LC39	(餘料)28	456.0	3	3	0	1	28@(1754)x1
6000	835-LG-LC18	(餘料)15, 28	447.5	4	4	0	2	15@(7)x1 28@(399.5)x1
6000	835-LG-LC5	29	447.0	4	4	1	0	29@(4176)x1
6000	835-LG-LC40	(餘料)29	416.0	3	3	0	1	29@(2916)x1
6000	835-LG-LC15	(餘料)25, 28-29	387.0	4	4	0	3	25@(13.5)x1 28@(8.5)x1 29@(2134)x1
6000	835-LG-LC38	(餘料)5, 14, 29	358.0	3	3	0	3	5@(0)x1 14@(24)x1 29@(1772)x1
6000	835-LG-LC48	(餘料)29	355.0	4	4	0	1	29@(336)x1

J-835工程单元式幕墙 铝栅格派窗表

78

序號	出貨編號	位置	鋁板厚度	顏色	長度	寬度	面積	數量	总面积	G/F	1/F	2/F
1	835-LG-ZK1	835-G-Z01		UCT26694SC-3	3520	765.5	2.695	1	2.695		1	
2	835-LG-ZK2	835-G-Z01		UCT26694SC-3	3520	765.5	2.695	1	2.695		1	
3	835-LG-ZK3	835-G-Z01		UCT26694SC-3	3520	670.5	2.360	1	2.360		1	
4	835-LG-ZK4	835-G-Z01		UCT26694SC-3	3520	664	2.337	1	2.337		1	
5	835-LG-ZK5	835-G-Z01		UCT26694SC-3	3520	447	1.573	1	1.573		1	
6	835-LG-ZK6	835-G-Z01		UCT26694SC-3	3520	656.5	2.311	1	2.311		1	
7	835-LG-ZK7	835-G-Z01		UCT26694SC-3	3520	586	2.063	1	2.063		1	
8	835-LG-ZK8	835-G-Z01		UCT26694SC-3	3520	485	1.707	2	3.414		2	
9	835-LG-ZK9	835-G-Z01		UCT26694SC-3	3520	481	1.693	1	1.693		1	
10	835-LG-ZK8a	835-G-Z01		UCT26694SC-3	3520	485	1.707	1	1.707		1	
11	835-LG-ZK9a	835-G-Z01		UCT26694SC-3	3520	481	1.693	1	1.693		1	
12	835-LG-ZK10	835-G-Z01		UCT26694SC-3	3520	780.5	2.747	3	8.242		3	
13	835-LG-ZK11	835-G-Z01		UCT26694SC-3	3520	785.5	2.765	2	5.530		2	
14	835-LG-ZK12	835-G-Z01		UCT26694SC-3	3520	803	2.827	2	5.653		2	
15	835-LG-ZK13	835-G-Z01		UCT26694SC-3	3520	799	2.812	2	5.625		2	
16	835-LG-ZK14	835-G-Z01		UCT26694SC-3	3520	613	2.158	2	4.316		2	
17	835-LG-ZK15	835-G-Z01		UCT26694SC-3	3520	387	1.362	1	1.362		1	
18	835-LG-ZK15a	835-G-Z01		UCT26694SC-3	3520	484	1.704	1	1.704		1	
19	835-LG-ZK16	835-G-Z01		UCT26694SC-3	3520	775	2.728	2	5.456		2	
20	835-LG-ZK17	835-G-Z01		UCT26694SC-3	3520	510.5	1.797	1	1.797		1	
21	835-LG-ZK18	835-G-Z01		UCT26694SC-3	3520	447.5	1.575	1	1.575		1	
22	835-LG-ZK19	835-G-Z01		UCT26694SC-3	3520	653	2.299	1	2.299		1	
23	835-LG-ZK20	835-G-Z01		UCT26694SC-3	3520	678	2.387	1	2.387		1	
24	835-LG-ZK21	835-G-Z01		UCT26694SC-3	3520	557	1.961	1	1.961		1	
25	835-LG-ZK22	835-G-Z01		UCT26694SC-3	578.5	1532	0.886	1	0.886	1		
26	835-LG-ZK23	835-G-Z01		UCT26694SC-3	120	1784	0.214	1	0.214	1		
27	835-LG-ZK24	835-G-Z01		UCT26694SC-3	837	1244	1.041	1	1.041	1		
28	835-LG-ZK25	835-G-Z01		UCT26694SC-3	1567	967	1.515	2	3.031	2		
29	835-LG-ZK26	835-G-Z01		UCT26694SC-3	967	1567	1.515	2	3.031	2		
30	835-LG-ZK27	835-G-Z01		UCT26694SC-3	2217	2217	4.915	2	9.830	2		
31	835-LG-ZK28	835-G-Z01		UCT26694SC-3	3548.5	1858	6.593	1	6.593	1		
32	835-LG-ZK29	835-G-Z01		UCT26694SC-3	1617	1858	3.004	1	3.004	1		
33	835-LG-ZK30	835-G-Z01		UCT26694SC-3	2150	933.5	2.007	1	2.007	1		
34	835-LG-ZK31	835-G-Z01		UCT26694SC-3	348.5	1890	0.659	1	0.659	1		
35	835-LG-ZK32	835-G-Z01		UCT26694SC-3	578.5	573	0.331	1	0.331	1		
36	835-LG-ZK33	835-G-Z01		UCT26694SC-3	120	964.5	0.116	1	0.116	1		
37	835-LG-ZK34	835-G-Z01		UCT26694SC-3	837	851.5	0.713	1	0.713	1		
38	835-LG-ZK35	835-G-Z01		UCT26694SC-3	1567	475	0.744	1	0.744	1		
39	835-LG-ZK36	835-G-Z01		UCT26694SC-3	967	1955	1.890	1	1.890	1		
40	835-LG-ZK37	835-G-Z01		UCT26694SC-3	2217	458	1.015	1	1.015	1		
41	835-LG-ZK38	835-G-Z01		UCT26694SC-3	3548.5	358	1.270	1	1.270	1		
42	835-LG-ZK39	835-G-Z01		UCT26694SC-3	1617	456	0.737	1	0.737	1		
43	835-LG-ZK40	835-G-Z01		UCT26694SC-3	2150	416	0.894	1	0.894	1		
44	835-LG-ZK41	835-G-Z01		UCT26694SC-3	348.5	1567	0.546	1	0.546	1		
45	835-LG-ZK42	835-G-Z01		UCT26694SC-3	578.5	967	0.559	1	0.559	1		
46	835-LG-ZK43	835-G-Z01		UCT26694SC-3	120	2430	0.292	1	0.292	1		
47	835-LG-ZK44	835-G-Z01		UCT26694SC-3	967	1168	1.129	1	1.129	1		
48	835-LG-ZK45	835-G-Z01		UCT26694SC-3	2217	563	1.248	1	1.248	1		
49	835-LG-ZK46	835-G-Z01		UCT26694SC-3	3548.5	590.5	2.095	1	2.095	1		
50	835-LG-ZK47	835-G-Z01		UCT26694SC-3	1617	483	0.781	1	0.781	1		
51	835-LG-ZK48	835-G-Z01		UCT26694SC-3	2150	355	0.763	1	0.763	1		
52	835-LG-ZK49	835-G-Z01		UCT26694SC-3	348.5	1223	0.426	1	0.426	1		
53	835-LG-ZK50	835-G-Z01		UCT26694SC-3	578.5	571	0.330	1	0.330	1		

J-835工程单元式幕墙 鋁柵格派窗表

28

序號	出貨編號	位置	鋁板厚度	顏色	長度	寬度	面積	數量	总面积	G/F	1/F	2/F
54	835-LG-ZK51	835-G-Z01		UCT26694SC-3	120	653	0.078	1	0.078	1		
55	835-LG-ZK52	835-G-Z01		UCT26694SC-3	578.5	678	0.392	1	0.392	1		
56	835-LG-ZK53	835-G-Z01		UCT26694SC-3	120	557	0.067	1	0.067	1		
								67				