




工程指示 / 要求簡箋(E.I.)

工程指示編號：EI 7408/17 修改版次：
 工程編號：J835 工程名稱：TKO 66D
 工程項目：~~鐵棚~~ - 確派鋁料之圖紙 (TPB4)
 收件人：~~吳冠~~ 發件人：Eddie 日期：2017.5.2

要求提供 / 確認 事項：

- | | | |
|--|-------------------------------------|-------------------------------|
| <input type="checkbox"/> 初步鋁料 B.M. | <input type="checkbox"/> 加工拆圖，然後生產 | <input type="checkbox"/> 尺寸表 |
| <input type="checkbox"/> 正式鋁料 B.M. | <input type="checkbox"/> 技術上資料 / 指示 | <input type="checkbox"/> 報價 |
| <input type="checkbox"/> 配件 B.M. | <input type="checkbox"/> 樣辦或貨品說明書 | <input type="checkbox"/> 分判合約 |
| <input checked="" type="checkbox"/> 其他：_____ | | |

內容：請按圖紙之圖，預備好圖紙。

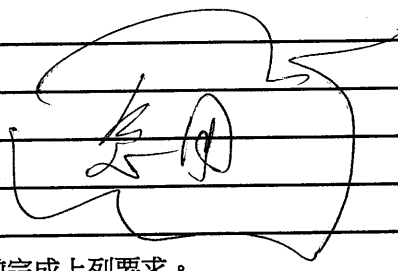

請在 2017.5.2 前完成上列要求。

附有關圖紙 / 文件：

1+ 8張

以上項目為：

- 原合約工程包 原合約工程加 / 減賬 新工程報價

原因：-

分發東莞各部門：

- () 生產技術總監 連附件 () 技術部 連附件 () 生產部 連附件 () 機械設計部 連附件
 () 採購部 連附件 () 生產統籌部 連附件
 () 質檢部 連附件 () 會計部 連附件 () 報關組 連附件 () 其他 _____ 連附件

分發香港各部門：


- () 行政部 連附件 () 會計部 連附件 () 統籌部 連附件 () 工程部地盤科文 連附件 吳冠
 () 採購部 連附件 () QS 部 連附件 () 維修部 連附件 () 其他 _____ 連附件

傳遞編號：






HK 1366/17 (FTP)

發件人簽署：吳冠


項目經理簽署：

 美特鋁質 有限公司 MIDI Aluminium Fabricator Ltd.				類別		物料號	
修改				制圖	吳禕瑜	2017.05.02	圖號 835-LG1-LM1
日期				復核			數量
				批准			位置






序號	物料編號	長度 (L)	A	B	C	數量
1	835-LG1-LM1	2397.5	199	500*4	198.5	1
2	835-LG1-LM2	2417.5	209	500*4	208.5	5
3	835-LG1-LM3	1207.5	104	500*2	103.5	1
4	835-LG1-LM4	2485	242.5	500*4	242.5	3
5	835-LG1-LM5	2285.5	143	500*4	142.5	2
6	835-LG1-LM6	2300	150	500*4	150	1
7	835-LG1-LM7	2511	255.5	500*4	255.5	5
8	835-LG1-LM8	1254.5	127	500*2	127.5	1
9	835-LG1-LM9	2204	102	500*4	102	1
10	835-LG1-LM10	2328	164	500*4	164	2
11	835-LG1-LM11	1163	81.5	500*2	81.5	1
12	835-LG1-LM12	1273	136.5	500*2	136.5	1
13	835-LG1-LM17	986	168	500*4	168.5	1

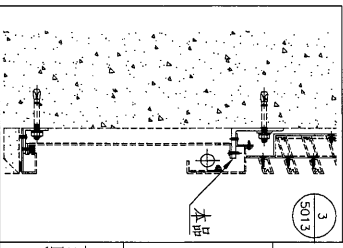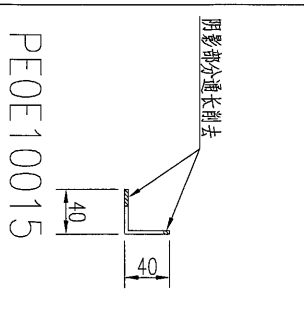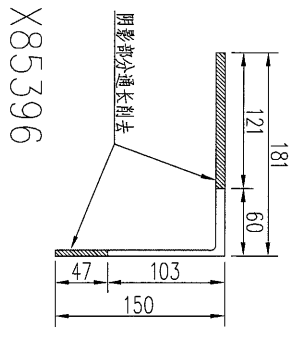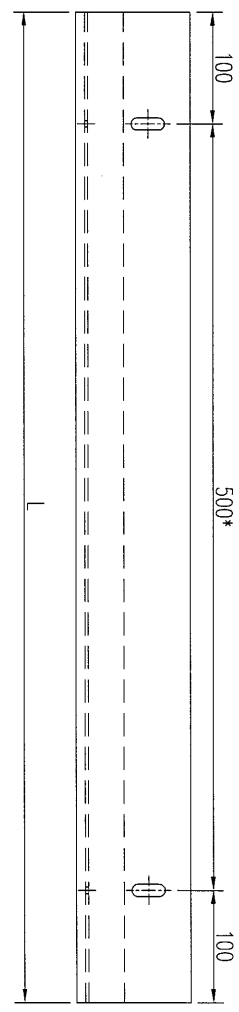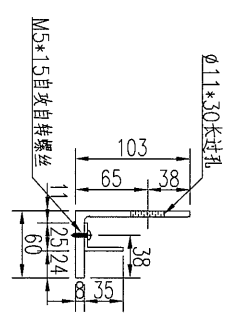

工程號	J-835	地盤	天晉平臺	附件
名稱	鋁碼加工圖		採用	
材料	X85396+PEOE10015		地盤	
顏色	MILL		工廠	






 美特鋁質 有限公司 MIDI Aluminium Fabricator Ltd.				類別	物料號		
修改				制圖	吳禕瑜	2017.05.02	圖號
日期				復核			數量
				批准			位置
				835-LG1-LM14			

序號	物料編號	長度 (L)	A	B	C	數量
1	835-LG1-LM14	1167	83.5	500*2	83.5	1
2	835-LG1-LM15	1199.5	100	500*2	99.5	1
3	835-LG1-LM16	1974	237	500*3	237	1
4	835-LG1-LM13	2336.5	1	3	3	1
5	835-LG1-LM18	2326	163	500*4	163	3
6	835-LG1-LM19	635	67.5	500	67.5	1
7	835-LG1-LM20	2238	119	500*4	119	6
8	835-LG1-LM21	2120	60	500*4	60	1

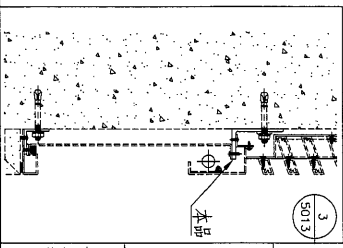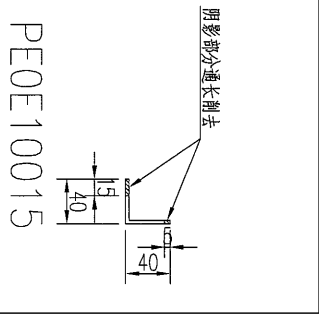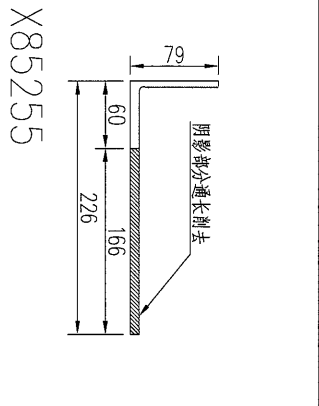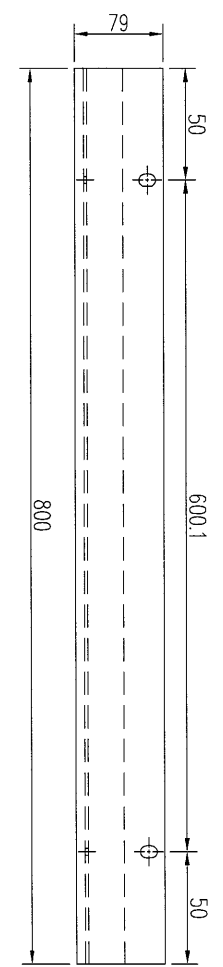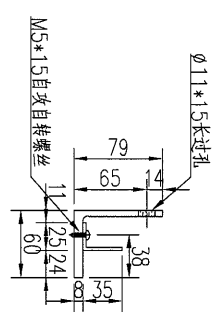

工程號	J-835	地盤	天管平臺	附件
名稱	鋁碼加工圖		採用	
材料	X85255+PEOE10015		地盤	
顏色	MILL		工廠	

美特鋁質 有限公司 MIDI Aluminium Fabricator Ltd.				類別		物料號	
修改				制圖	吳禕瑜	2017.05.02	圖號 835-LG1-LM22
日期				復核			數量 190
				批准			位置

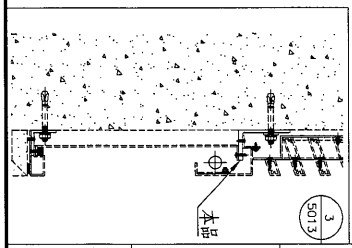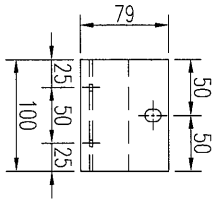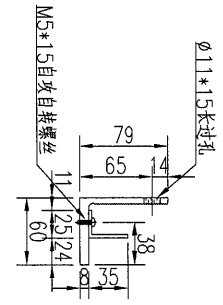
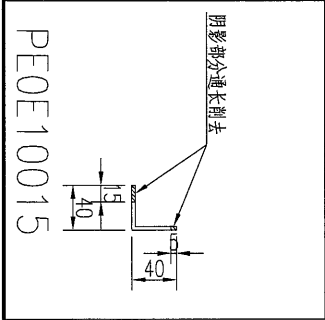
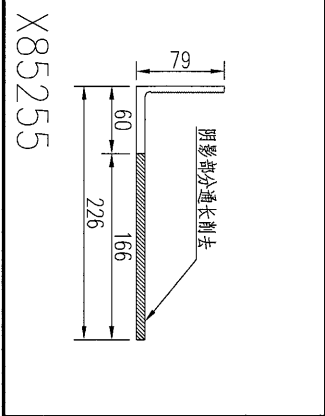


工程號	J-835	地盤	天晉平臺	附件
名稱	鋁碼加工圖		採用	
材料	X85255+PEOE10015		地盤	
顏色	MILL		工廠	


5




 美特鋁質 有限公司 MIDI Aluminium Fabricator Ltd.				類別	物料號		
修改				制圖	吳禕瑜	圖號	835-LG2-LM1
日期				復核		數量	
				批准		位置	

序號	物料編號	長度 (L)	A	B	C	數量
1	835-LG2-LM1	2397.5	199	500*4	198.5	1
2	835-LG2-LM2	2417.5	209	500*4	208.5	5
3	835-LG2-LM3	1207.5	104	500*2	103.5	1
4	835-LG2-LM4	2485	242.5	500*4	242.5	3
5	835-LG2-LM6	2300	150	500*4	150	1
6	835-LG2-LM7	2511	255.5	500*4	255.5	5
7	835-LG2-LM8	1254.5	127	500*2	127.5	1
8	835-LG2-LM9	2204	102	500*4	102	1
9	835-LG2-LM12	1273	136.5	500*2	136.5	1
10	835-LG2-LM13	2336.5	168	500*4	168.5	3
11	835-LG2-LM14	1167	83.5	500*2	83.5	1
12	835-LG2-LM15	1199.5	100	500*2	99.5	1
13	835-LG2-LM16	1974	237	500*3	237	1
14	835-LG2-LM17	986	243	500	243	1
15	835-LG2-LM18	2326	163	500*4	163	3
16	835-LG2-LM19	635	67.5	500	67.5	1
17	835-LG2-LM20	2238	119	500*4	119	6
18	835-LG2-LM21	2120	60	500*4	60	1

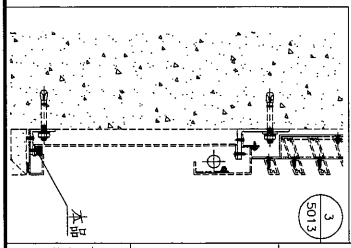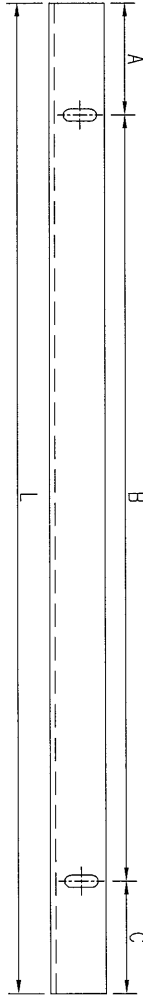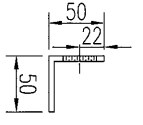


工程號	J-835	地盤	天晉平臺	附件
名稱	鋁碼加工圖		採用	
材料	BE0000706		地盤	
顏色	MILL		工廠	

 美特鋁質 有限公司 MIDI Aluminium Fabricator Ltd.				類別		物料號	
				制圖	吳禕瑜	2017.05.02	圖號 835-LG2-LM22
修改				復核			數量 190
日期				批准			位置

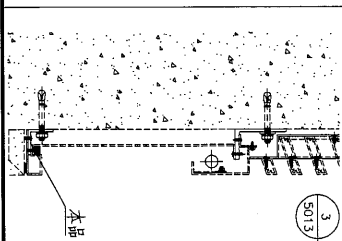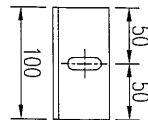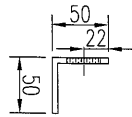

工程號	J-835	地盤	天晉平臺	附件
名稱	鋁碼加工圖		採用	
材料	BE0000706		地盤	
顏色	MILL		工廠	

 美特鋁質 有限公司 MIDI Aluminium Fabricator Ltd.	類別	物料號	圖號	J835-LG-PT4
	制圖 吳禕瑜	2017.05.02	數量	-
修改	復核	批准	位置	
日期				

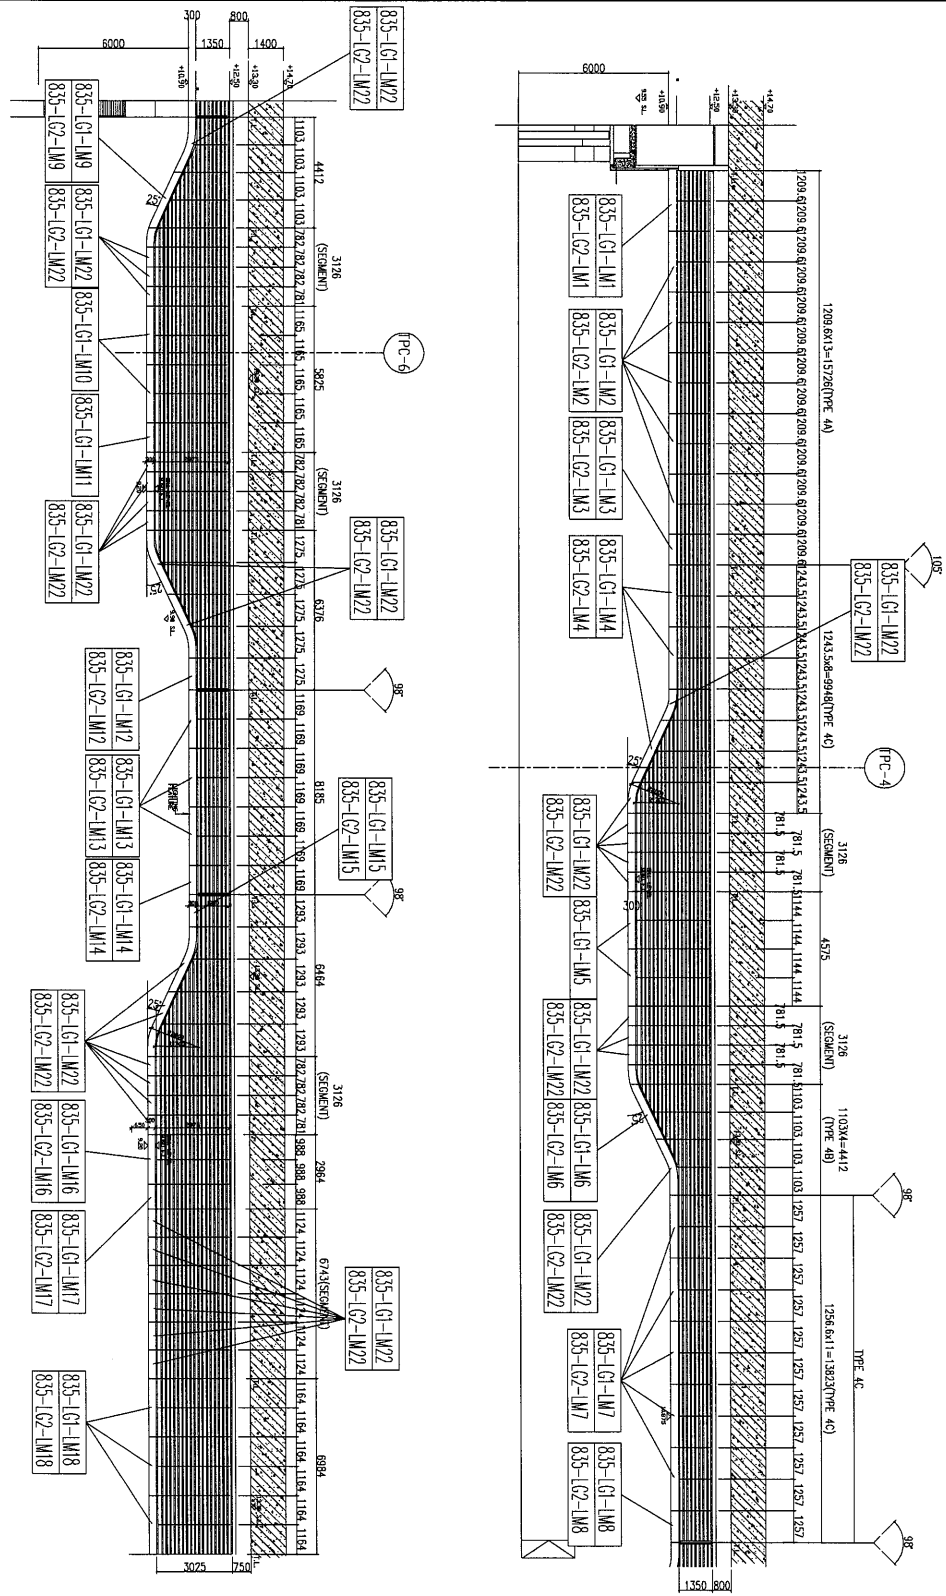

工程號	J-835	地盤	將軍澳	附 件
名稱	位置圖	採用		
材料		地盤		
顏色		工廠		

