



工程指示 / 要求簡箋(E.I.)

工程指示編號：EI 7420

修改版次：A

工程編號：J835

工程名稱：TKO 66D 平台

工程項目：幕牆 - 確認地盤用鋁摺件加工程紙

收件人：生統

發件人：Eddie

日期：2017 5.8

要求提供 / 確認 事項：

- | | | |
|--|-------------------------------------|-------------------------------|
| <input type="checkbox"/> 初步鋁料 B.M. | <input type="checkbox"/> 加工拆圖，然後生產 | <input type="checkbox"/> 尺寸表 |
| <input type="checkbox"/> 正式鋁料 B.M. | <input type="checkbox"/> 技術上資料 / 指示 | <input type="checkbox"/> 報價 |
| <input type="checkbox"/> 配件 B.M. | <input type="checkbox"/> 樣辦或貨品說明書 | <input type="checkbox"/> 分判合約 |
| <input checked="" type="checkbox"/> 其他：_____ | | |

內容：請將地盤用鋁摺件加工程紙

請在 2017 5.8 前完成上列要求。

附有關圖紙 / 文件：

1 + 18張

以上項目為：

- 原合約工程包 原合約工程加 / 減賬 新工程報價

原因：-

分發東莞各部門：

- () 生產技術總監 連附件 () 技術部 連附件 () 生產部 連附件 () 機械設計部 連附件
 () 採購部 連附件 () 生產統籌部 連附件
 () 質檢部 連附件 () 會計部 連附件 () 報關組 連附件 () 其他 _____ 連附件

分發香港各部門：

- () 行政部 連附件 () 會計部 連附件 () 統籌部 連附件 () 工程部地盤科文 連附件
 () 採購部 連附件 () QS 部 連附件 () 維修部 連附件 () 其他 _____ 連附件

傳遞編號：

HK 1426 (FTP)

發件人簽署：

項目經理簽署：





美特鋁質 有限公司
MIDI Aluminium Fabricator Ltd.

工程號

J-835

地盤

天晉平臺

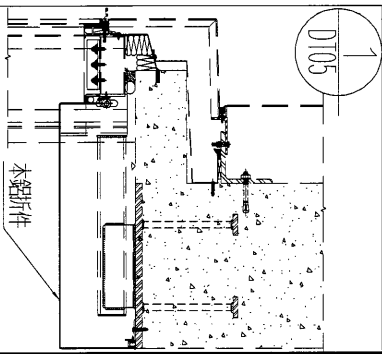
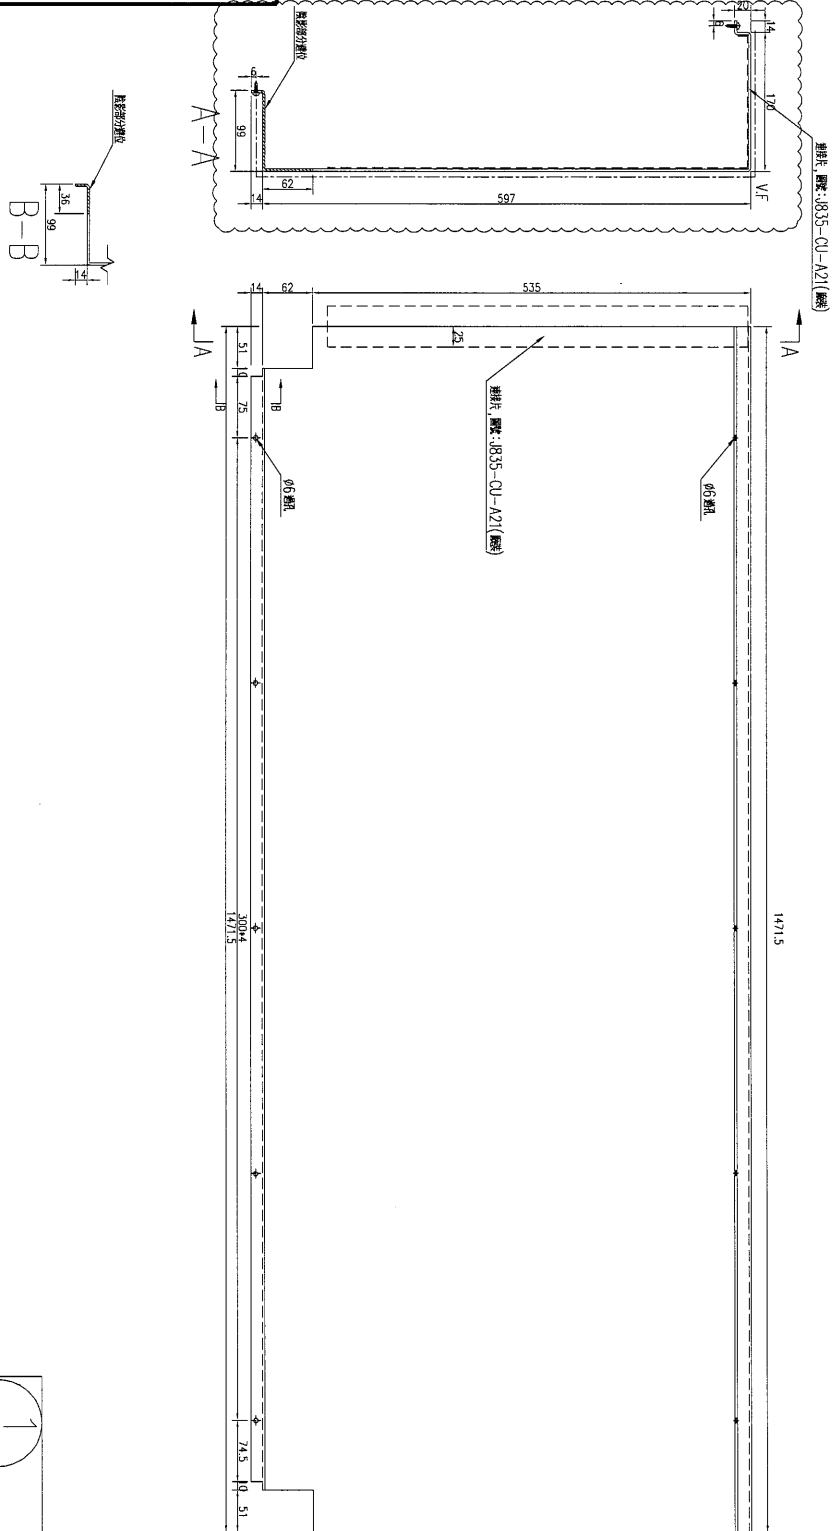


數量	6
備註	

名稱	鋁板加工圖	制圖	吳禕瑜	2017.05.04	修改	A
材料	3mm 鋁板	復核	王禮秋	2017.05.04	日期	2017.05.05
顏色	UCT64301SC-3 3CoatS(深灰)	批准			圖號	J835-CU-LB110

 美特鋁質 有限公司
MIDI Aluminium Fabricator Ltd.

工程號	J-835	地盤	天管平臺
-----	-------	----	------

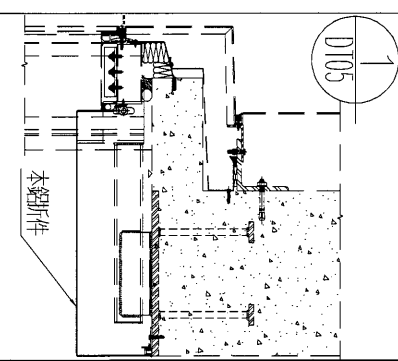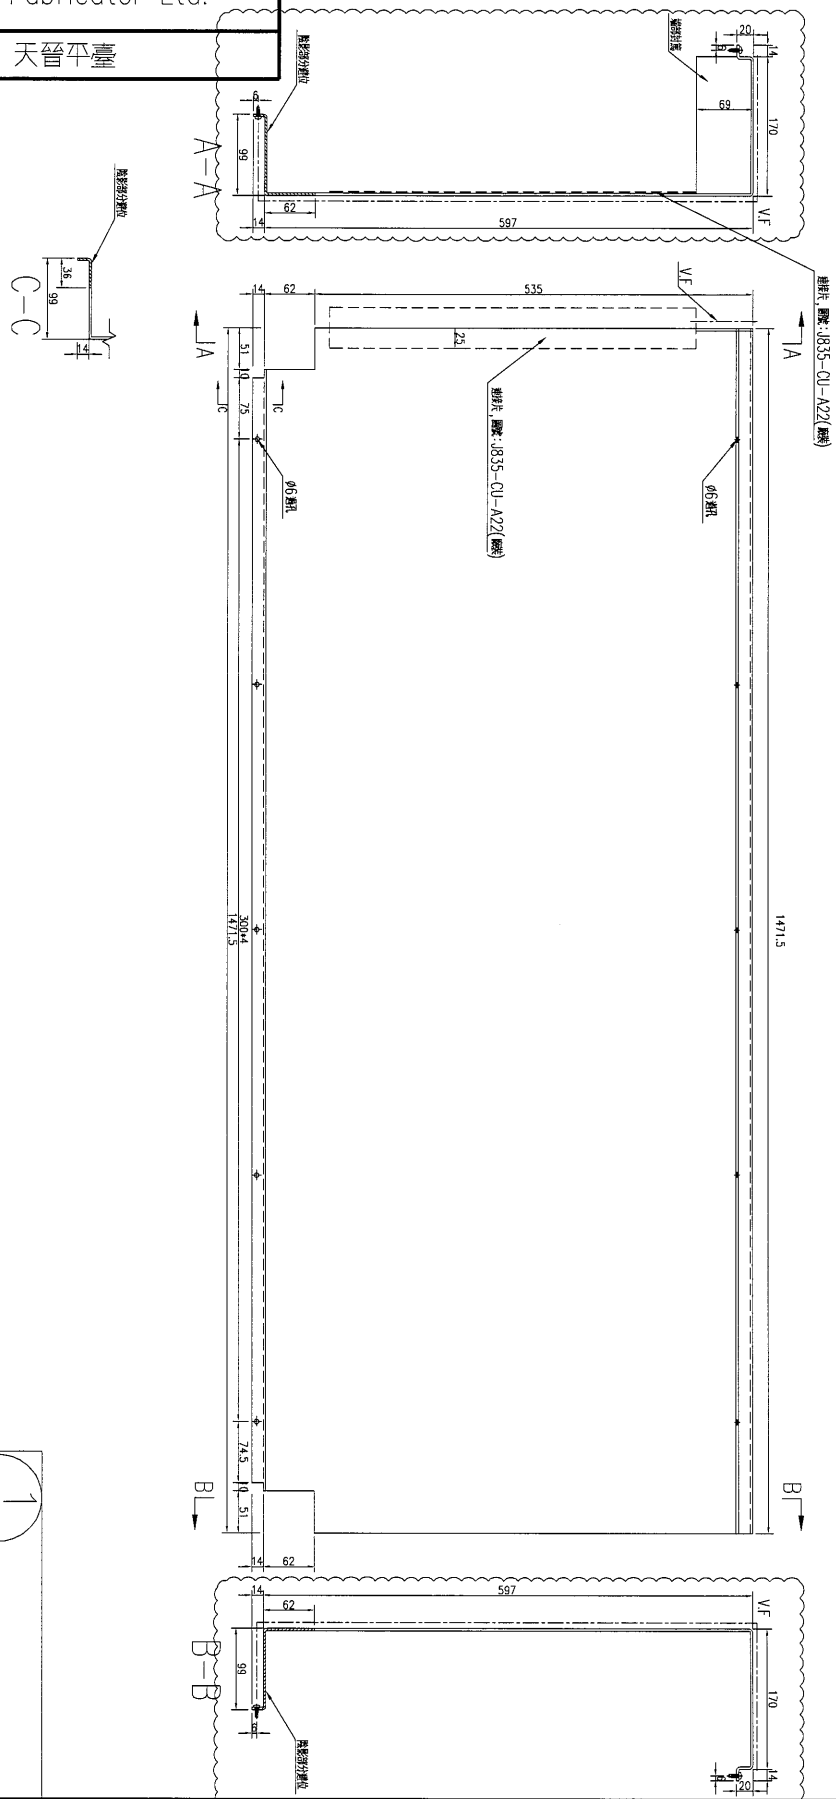




數量	1
備註	

名稱	鋁板加工圖	制圖	吳祿瑜	2017.05.04	修改	A
材料	3mm 鋁板	復核	王禮秋	2017.05.04	日期	2017.05.05
顏色	UCT64301SC-3 3CoatS(深灰)	批准			圖號	J835-CU-LB111



美特鋁質 有限公司
MIDI Aluminium Fabricator Ltd.

工程號	J-835	地盤	天晉平臺
-----	-------	----	------

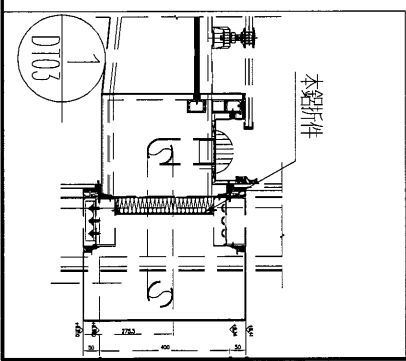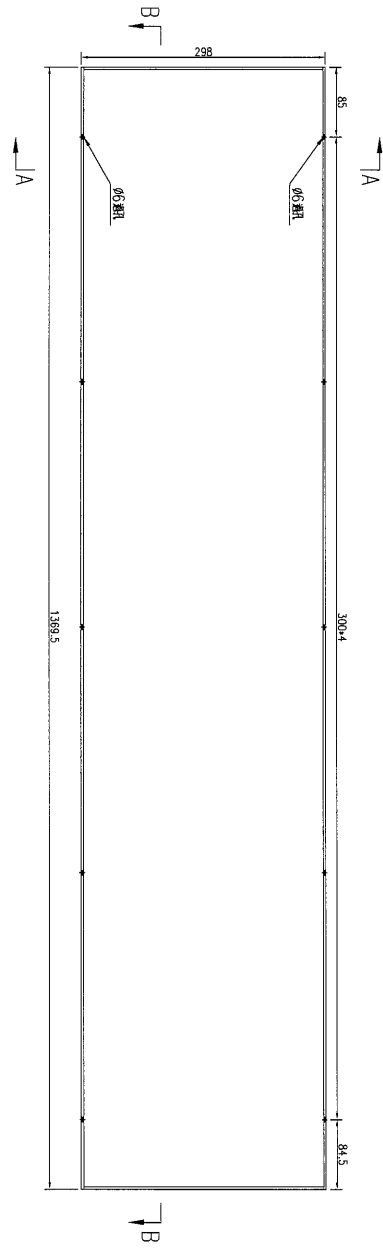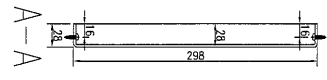


數量	8
備註	

名稱	鋁板加工圖	制圖	吳祿瑜	2017.05.04	修改		
材料	3mm 鋁板	復核	王礼秋	2017.05.04	日期		
顏色	MILL	批准			圖號	J835-CU-LB112	



美特鋁質 有限公司
MIDI Aluminium Fabricator Ltd.

工程號	J-835	地盤	天晉平臺
-----	-------	----	------

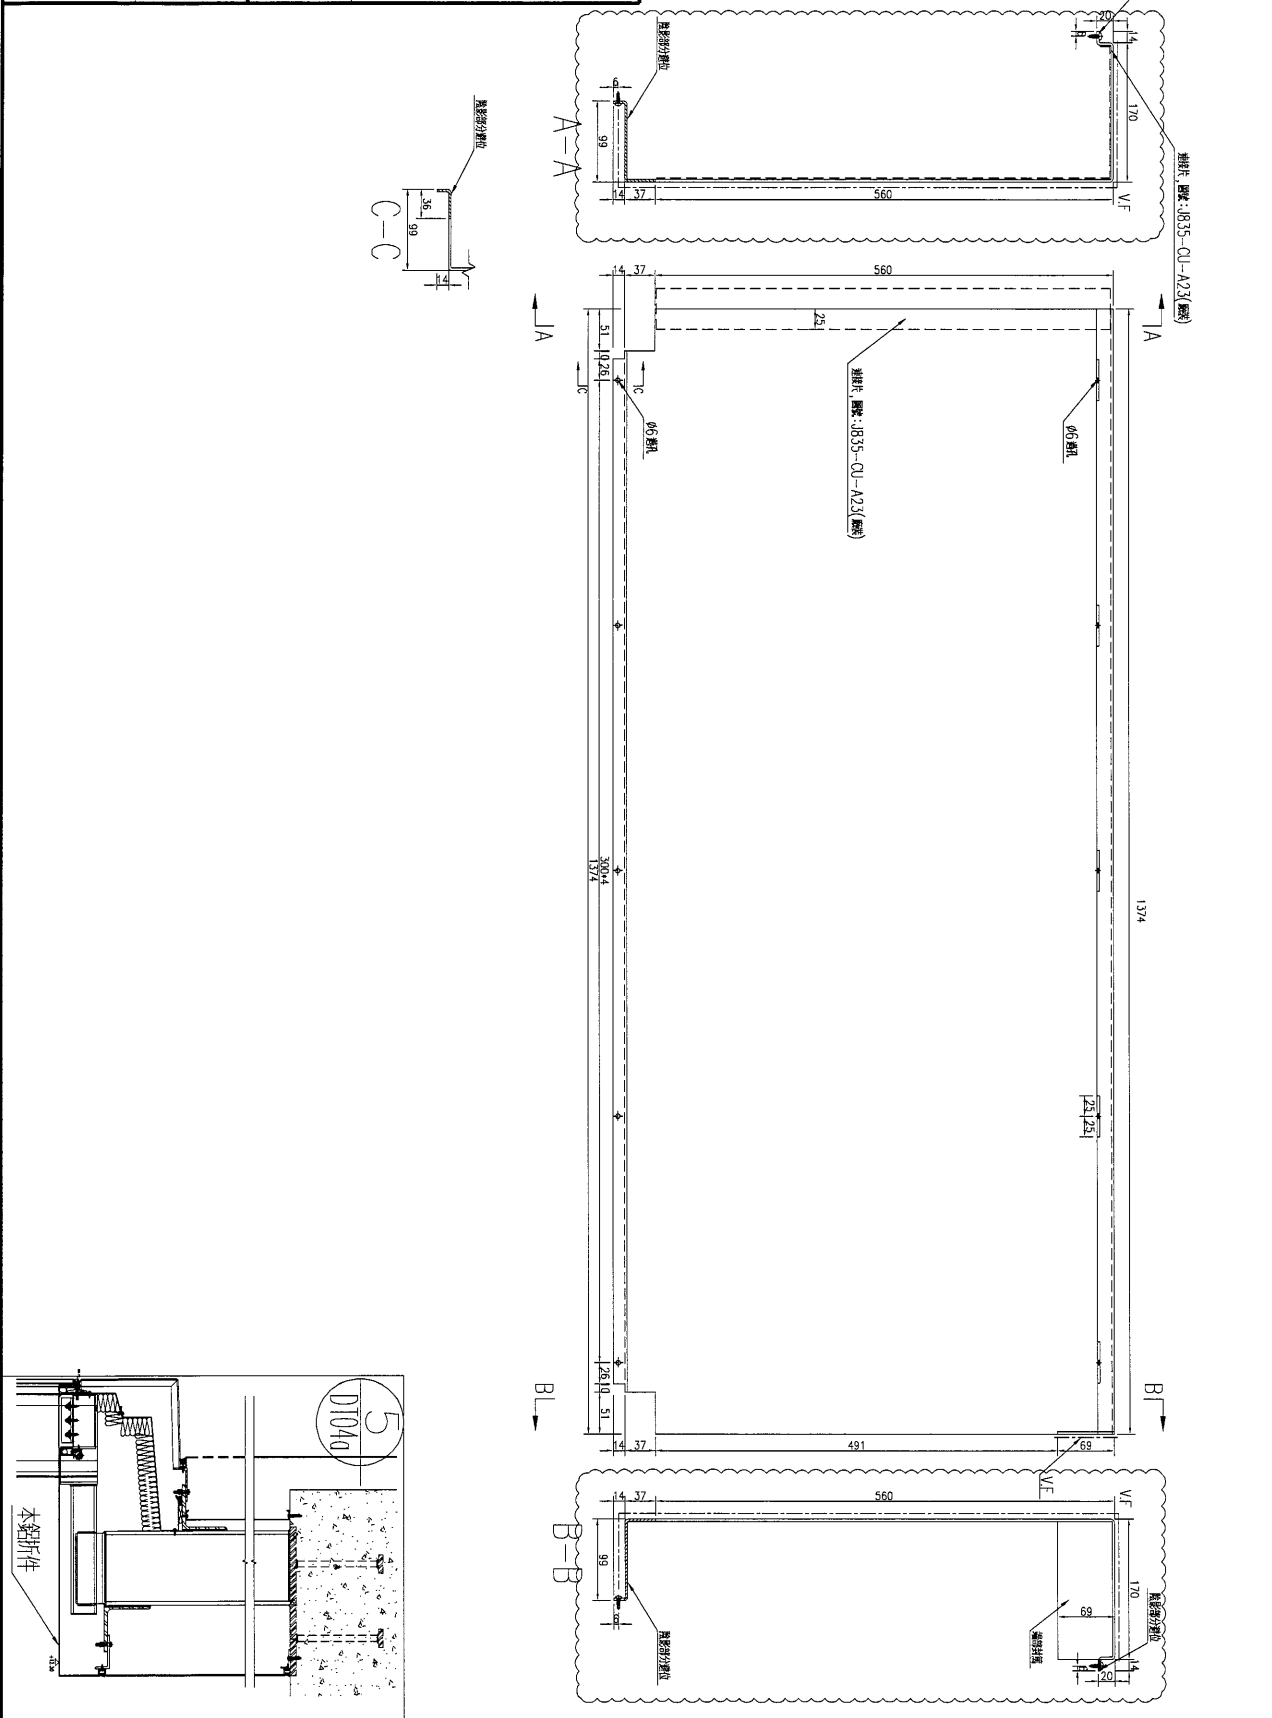




數量	備註
1	

名稱	鋁板加工圖	制圖	吳祿瑜	2017.05.04	修改	A
材料	3mm鋁板	復核	王禮秋	2017.05.04	日期	2017.05.05
顏色	UCT64301SC-3 3CoatS(深灰)	批准			圖號	J835-CU-LB113



美特鋁質 有限公司
MIDI Aluminium Fabricator Ltd.

工程號	J-835	地盤	天晉平臺
-----	-------	----	------

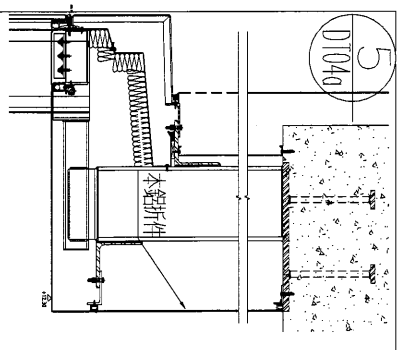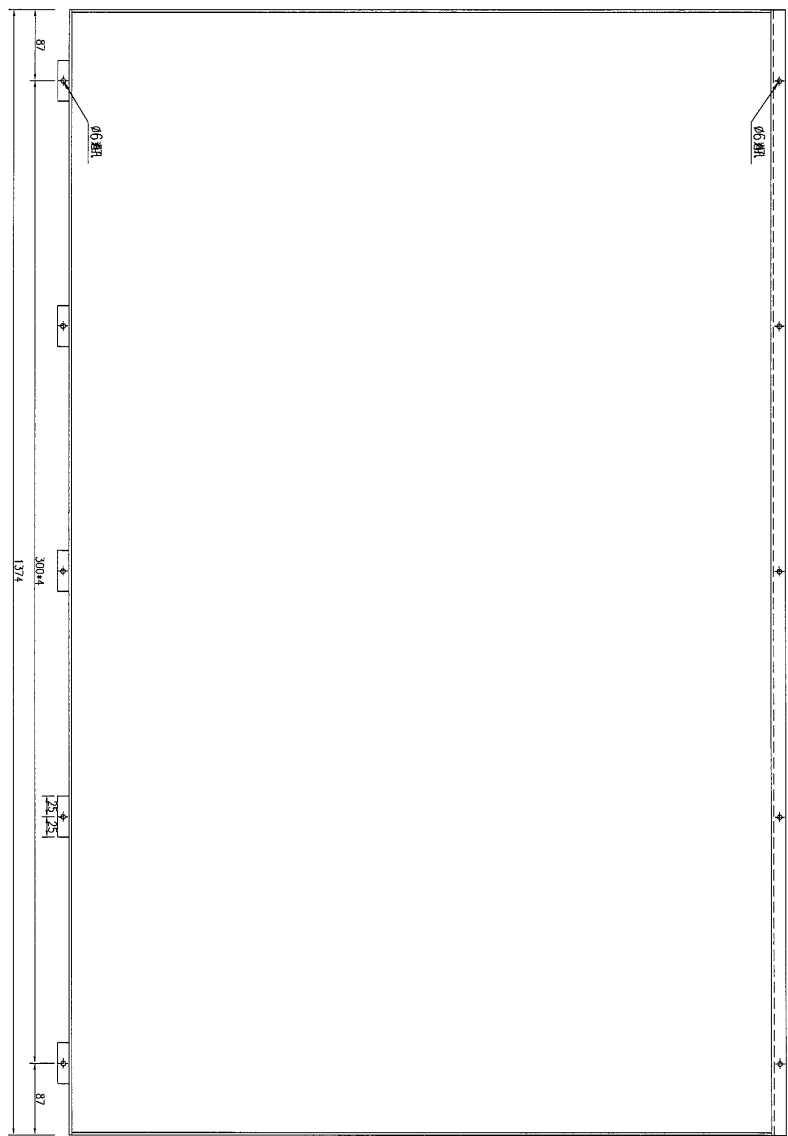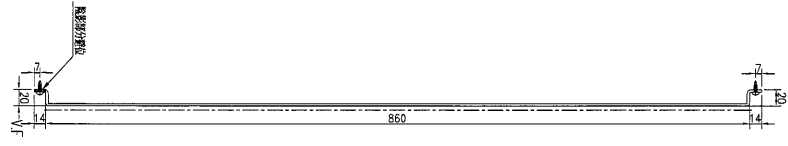






數量	1
備註	

名稱	鋁板加工圖	制圖	吳祿瑜	2017.05.04	修改		
材料	3mm鋁板	復核	王禮秋	2017.05.04	日期		
顏色	UCT64301SC-3 3CoatS(深灰)	批准			圖號	J835-CU-LB115	



美特鋁質 有限公司
MIDI Aluminium Fabricator Ltd.

工程號	J-835	地盤	天晉平臺
-----	-------	----	------

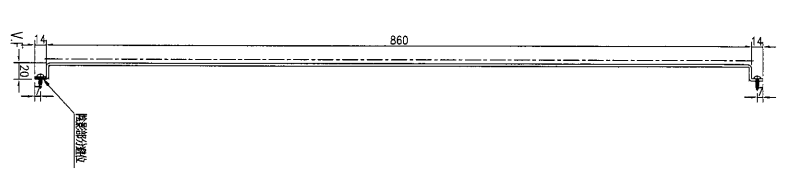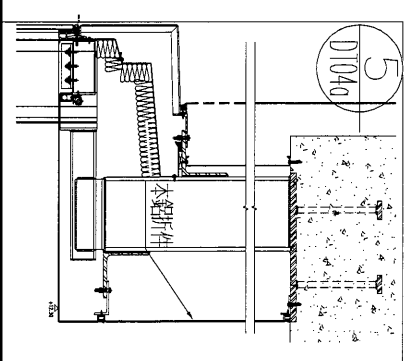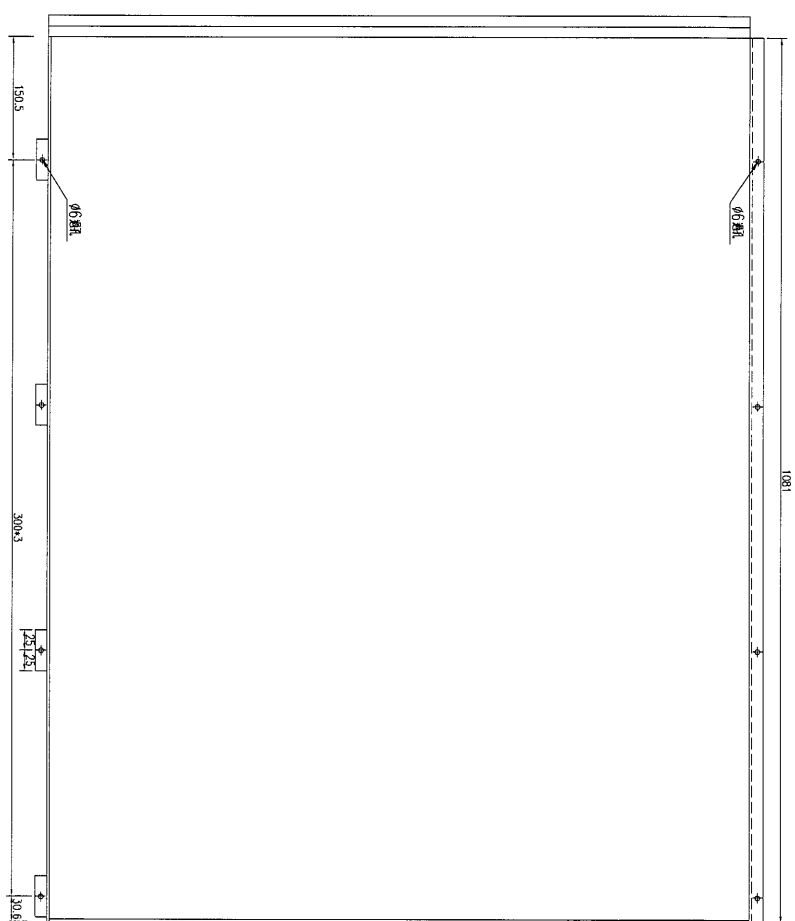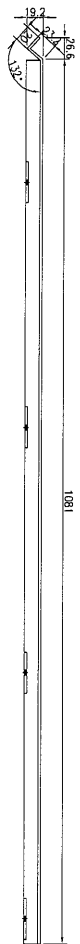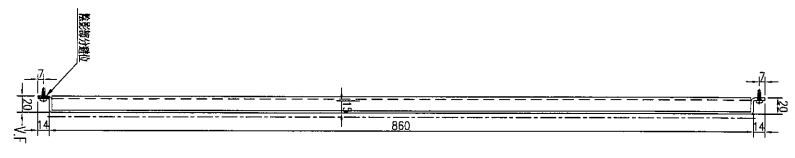




數量	1
備註	

名稱	鋁板加工圖	制圖	吳祿瑜	2017.05.04	修改	
材料	3mm鋁板	復核	王禮秋	2017.05.04	日期	
顏色	UCT64301SC-3 3CoatS(深灰)	批准			圖號	J835-CU-LB116



美特鋁質 有限公司
MIDI Aluminium Fabricator Ltd.

工程號	J-835	地盤	天晉平臺
-----	-------	----	------

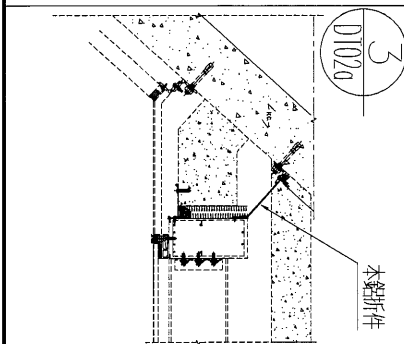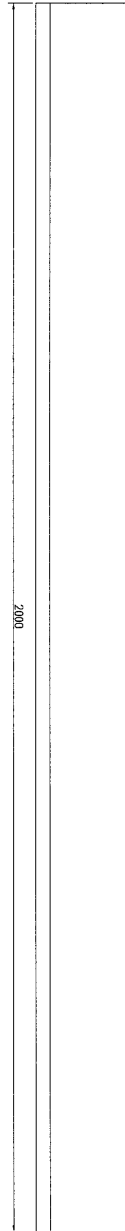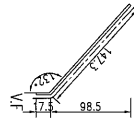

數量	2
備註	

名稱	鋁板加工圖	制圖	吳祿瑜	2017.05.04	修改		
材料	3mm鋁板	復核	王禮秋	2017.05.04	日期		
顏色	UCT64301SC-3 3CoatS(深灰)	批准			圖號	J835-CU-LB117	



美特鋁質 有限公司
MIDI Aluminium Fabricator Ltd.




工程號

J-835

地盤

天簷平臺

沒標注的角度默認為90°。

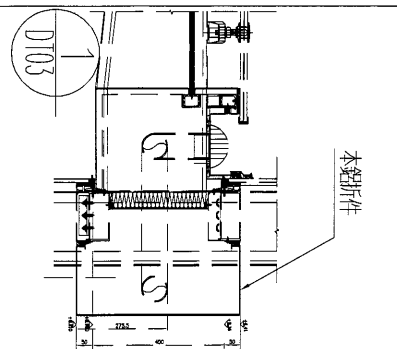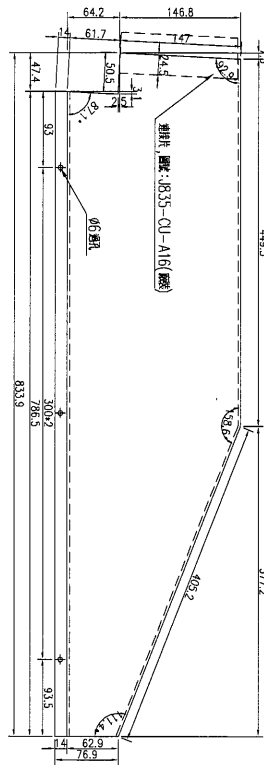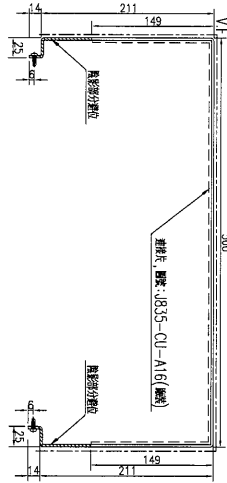




數量	備註
1	

名稱	鋁板加工圖	制圖	吳禕瑜	2017.05.05	修改		
材料	3mm鋁板	復核	王禮秋	2017.05.05	日期		
顏色	UCT64301SC-3 3CoatS(深灰)	批准			圖號	J835-CU-LB54	



美特鋁質 有限公司
MIDI Aluminium Fabricator Ltd.

工程號	J-835	地盤	天晉平臺
-----	-------	----	------

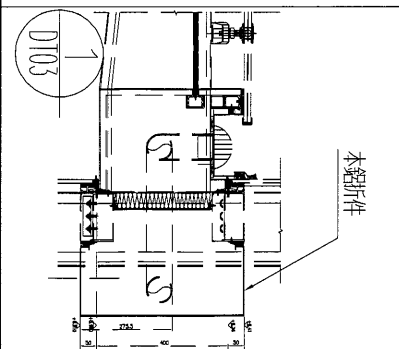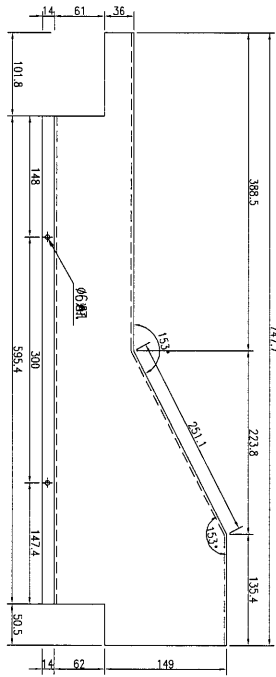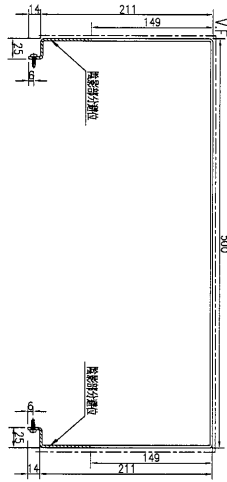





數量	1
備註	

名稱	鋁板加工圖	制圖	吳禕瑜	2017.05.05	修改		
材料	3mm鋁板	復核	王禮秋	2017.05.05	日期		
顏色	UCT64301SC-3 3CoatS(深灰)	批准			圖號	J835-CU-LB57	





美特鋁質 有限公司
MIDI Aluminium Fabricator Ltd.

工程號 J-835 地盤 天簷平臺

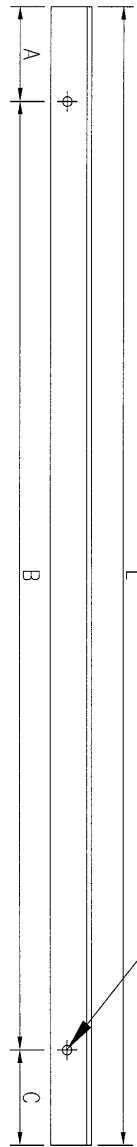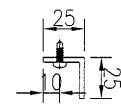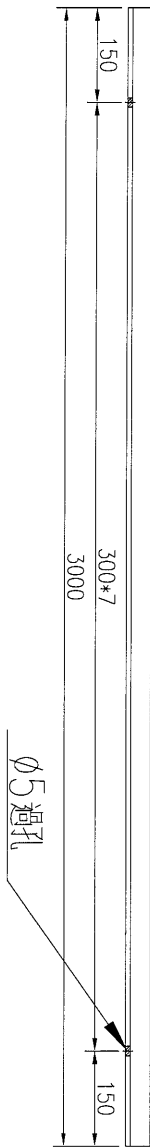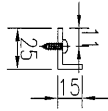

序號	物料編號	長度 (L)	A	B	C	數量
1	835-CU-010	1221.5	161	300*3	160.5	1
2	835-CU-011	571.5	136	300	135.5	1

物料編號	數量	備註
835-CU-012	6	


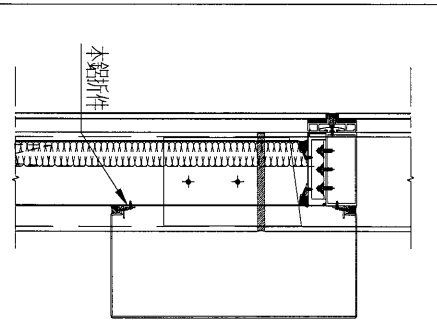
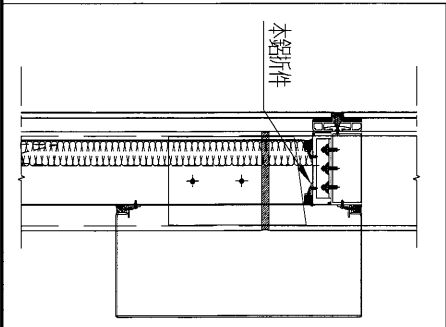


名稱	鋁板折件	制圖	吳祿瑜	2017.05.04	修改	
材料	3mm鋁板	復核	王禮秋	2017.05.04	日期	
顏色	MILL	批准			圖號	835-CU-010








美特鋁質 有限公司
MIDI Aluminium Fabricator Ltd.

工程號	J-835	地盤	天晉平臺
-----	-------	----	------

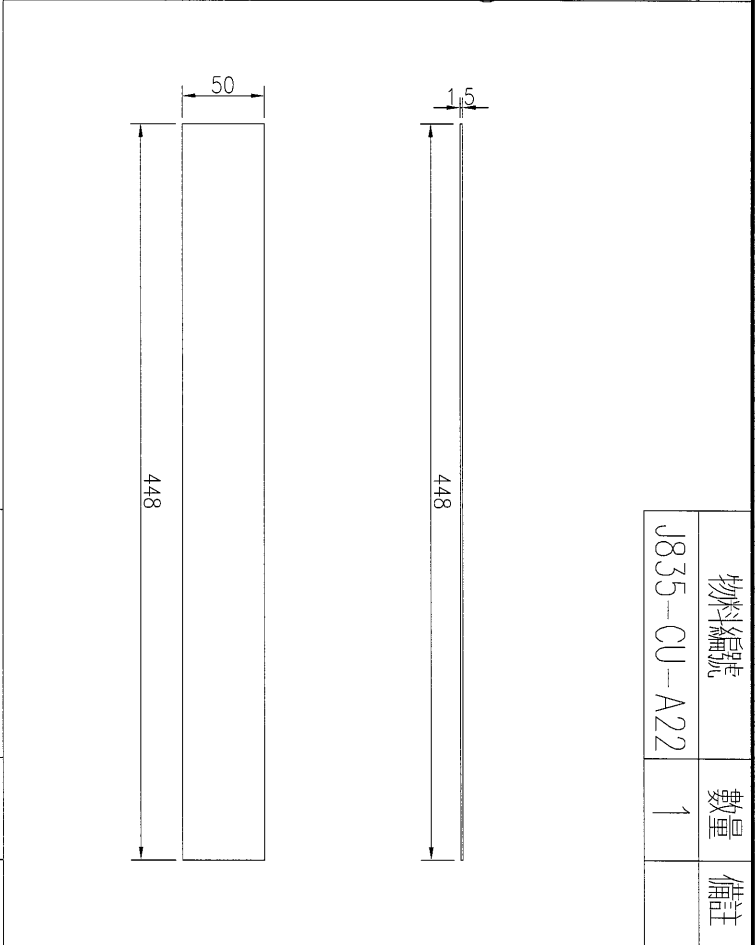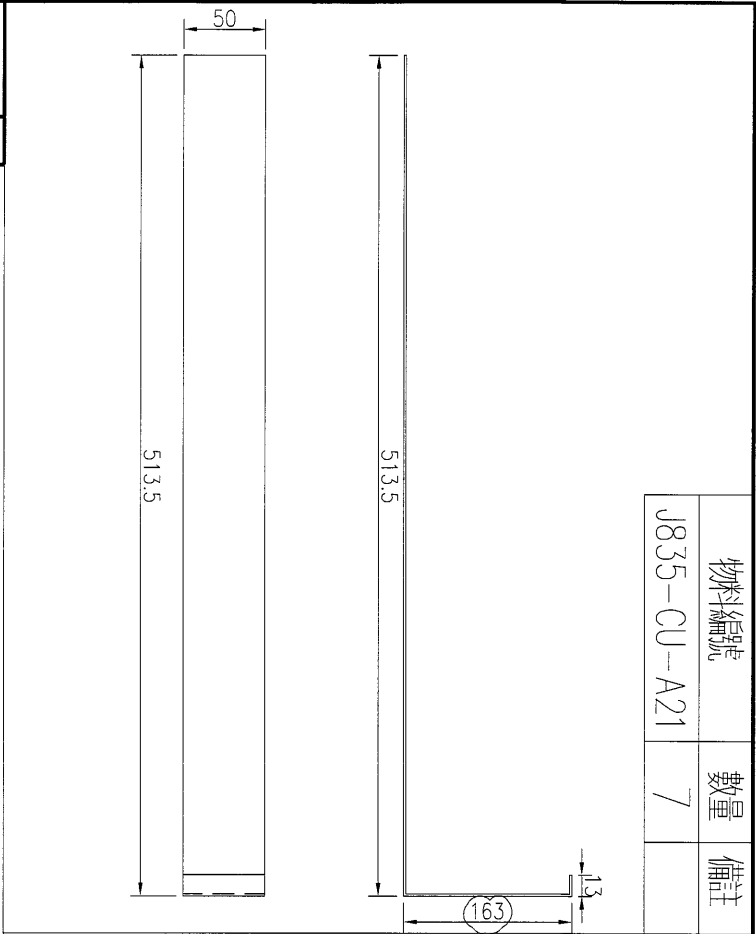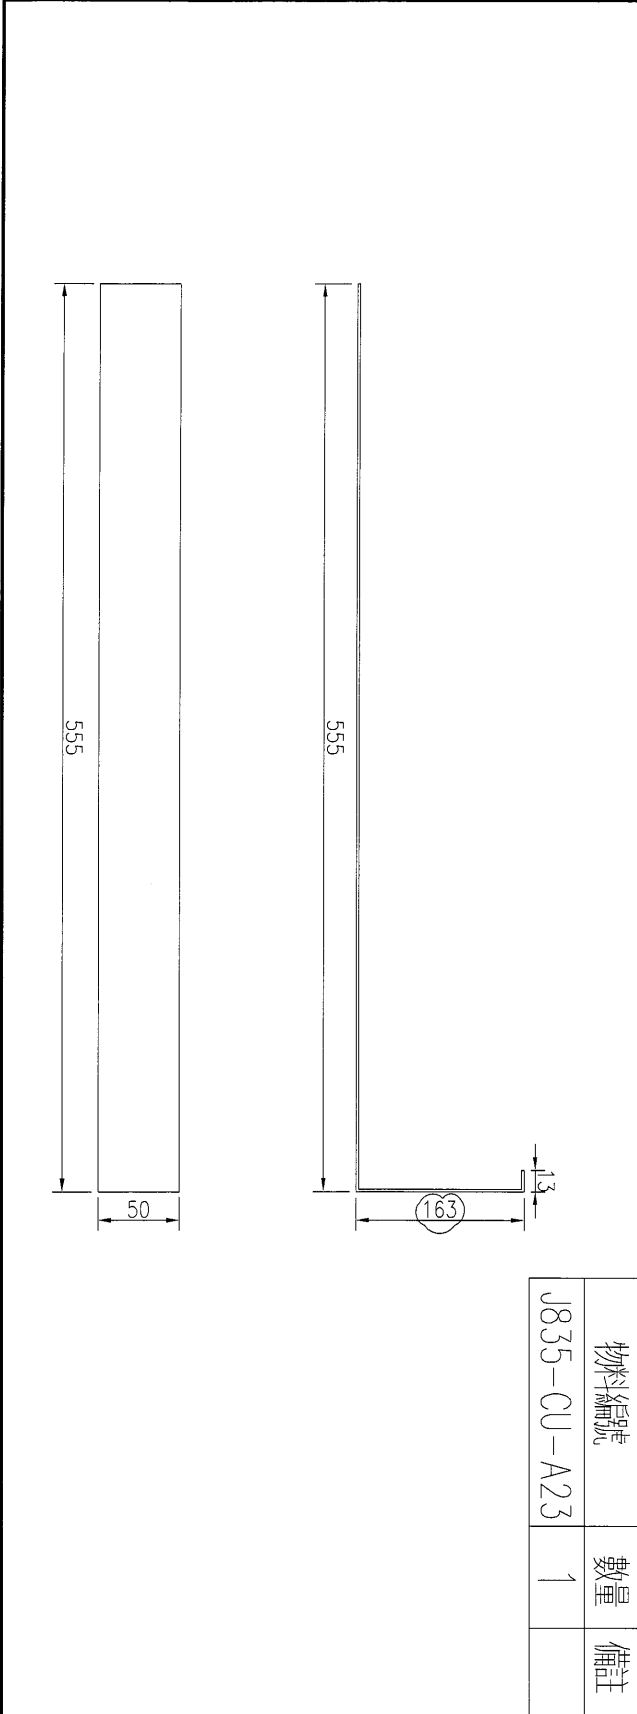

名稱	連接片	制圖	吳祿瑜	2017.05.04	修改	A
材料	1.5mm 鋁板	復核	王禮秋	2017.05.04	日期	2017.05.05
顏色	MILL	批准			圖號	J835-CU-A16

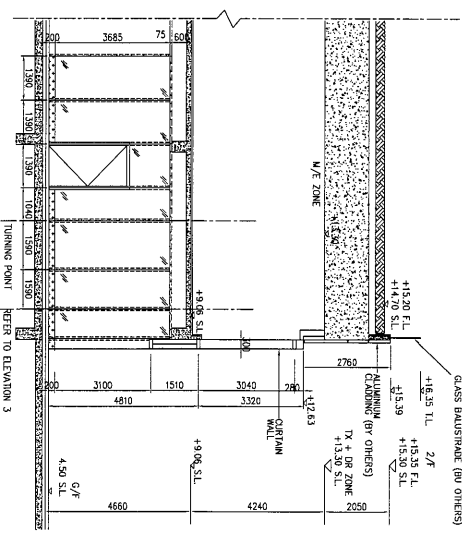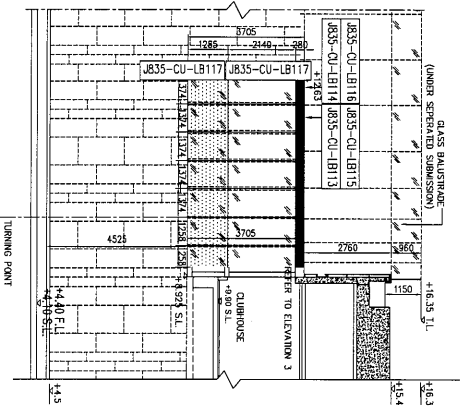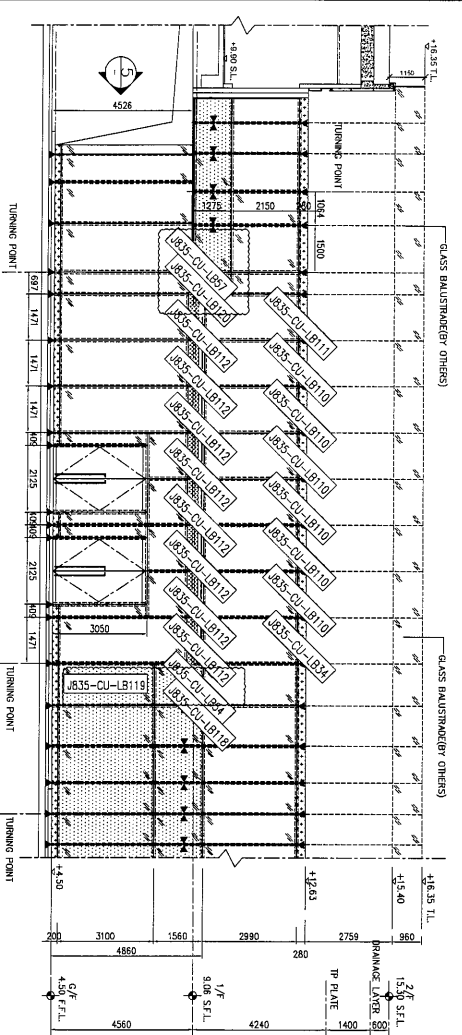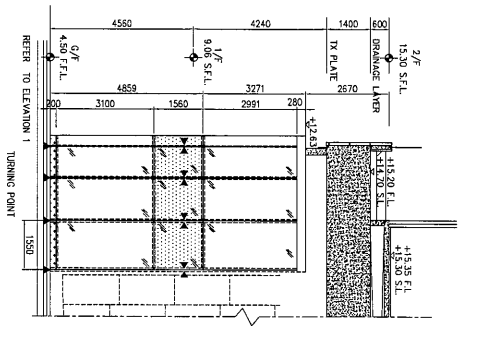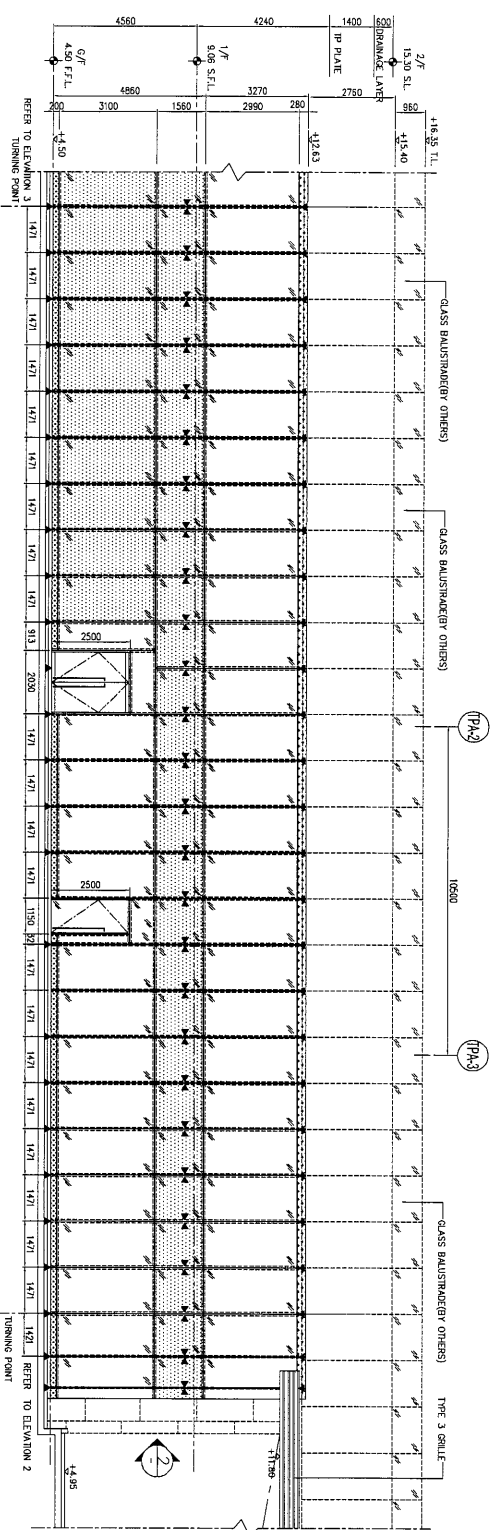

工程號: J-835	窗號: -	數量: -	繪圖: 吳樟瑜	日期: 2017.05.04	批准:	名稱: 鋁板位置圖	圖號: J835-C-IB01A
地點: 將軍澳60D平台	顏色: -	位置: -	校核:	日期:	採用: 地盤 <input type="checkbox"/> 工廠口 <input type="checkbox"/>	版次:	版次: A