



工程指示 / 要求簡箋(E.I.)

工程指示編號：EI 7420/17

修改版次：

工程編號：J835

工程名稱：TK0662 中 乙

工程項目：~~專櫃~~ — 確認地盤用鋁摺件之圖紙

收件人：車銘

發件人：Eddie

日期：2017.5.7

要求提供 /  確認 事項：

- |  |                                     |                               |
|--|-------------------------------------|-------------------------------|
| <input type="checkbox"/> 初步鋁料 B.M.           | <input type="checkbox"/> 加工拆圖，然後生產  | <input type="checkbox"/> 尺寸表  |
| <input type="checkbox"/> 正式鋁料 B.M.           | <input type="checkbox"/> 技術上資料 / 指示 | <input type="checkbox"/> 報價   |
| <input type="checkbox"/> 配件 B.M.             | <input type="checkbox"/> 樣辦或貨品說明書   | <input type="checkbox"/> 分判合約 |
| <input checked="" type="checkbox"/> 其他：_____ |                                     |                               |

內容：專櫃對白之圖紙，經核對 OK.

請在 2017.5.7 前完成上列要求。

附有關圖紙 / 文件：

1+ 132

以上項目為：

- 原合約工程包                       原合約工程加 / 減賬                       新工程報價

原因：-

分發東莞各部門：

- |  |   |   |  |
|--|---|---|--|
| <input type="checkbox"/> 生產技術總監 <input type="checkbox"/> 連附件 | <input type="checkbox"/> 技術部 <input type="checkbox"/> 連附件   | <input type="checkbox"/> 生產部 <input type="checkbox"/> 連附件 | <input type="checkbox"/> 機械設計部 <input type="checkbox"/> 連附件    |
| <input type="checkbox"/> 採購部 <input type="checkbox"/> 連附件    | <input type="checkbox"/> 生產統籌部 <input type="checkbox"/> 連附件 |   |  |
| <input type="checkbox"/> 質檢部 <input type="checkbox"/> 連附件    | <input type="checkbox"/> 會計部 <input type="checkbox"/> 連附件   | <input type="checkbox"/> 報關組 <input type="checkbox"/> 連附件 | <input type="checkbox"/> 其他 _____ <input type="checkbox"/> 連附件 |

分發香港各部門：

- |   |  |   |  |
|---|--|---|--|
| <input type="checkbox"/> 行政部 <input type="checkbox"/> 連附件 | <input type="checkbox"/> 會計部 <input type="checkbox"/> 連附件  | <input type="checkbox"/> 統籌部 <input type="checkbox"/> 連附件 | <input checked="" type="checkbox"/> 工程部地盤科文 <input type="checkbox"/> 連附件 |
| <input type="checkbox"/> 採購部 <input type="checkbox"/> 連附件 | <input type="checkbox"/> QS 部 <input type="checkbox"/> 連附件 | <input type="checkbox"/> 維修部 <input type="checkbox"/> 連附件 | <input type="checkbox"/> 其他 _____ <input type="checkbox"/> 連附件           |

傳遞編號：

HK 139 6/17 (FTP)

發件人簽署：

項目經理簽署：

工程號: J-835  
地盤名稱: 天晉平臺  
項目類別: CURTAIN WALL

計算: 吳禕瑜  
核對: 王禮秋  
批准:

日期: 4/5/2017  
日期: 4/5/2017  
送呈: 施哥  
副本:

### 地盤用鋁板B.M.表

BM編號: A/C Code:

修改版次:

總面積:

18.706

總重量: 152.08  
此BM依據大圖計算

序號	修改內容	鋁板圖號	鋁板名稱	顏色	實用	後備	總數	總重量	平方米		平方米		備註
									單件展開面積	總展開面積	單件V.F.	總V.F.	
1		J835-CU-LB34	3mm鋁板	UCT64301SC-3 3Coats(深灰)	1	0	1	9.857	1.212	1.212	1.031	1.031	
2		J835-CU-LB110	3mm鋁板	UCT64301SC-3 3Coats(深灰)	6	0	6	56.993	1.168	7.010	1.040	6.242	
3		J835-CU-LB111	3mm鋁板	UCT64301SC-3 3Coats(深灰)	1	0	1	9.944	1.223	1.223	1.040	1.040	
4		J835-CU-LB112	3mm鋁板	MILL	8	0	8	31.532	0.485	3.878	0.000	0.000	
5		J835-CU-LB113	3mm鋁板	UCT64301SC-3 3Coats(深灰)	1	0	1	9.315	1.146	1.146	0.971	0.971	
6		J835-CU-LB114	3mm鋁板	UCT64301SC-3 3Coats(深灰)	1	0	1	10.232	1.258	1.258	1.121	1.121	
7		J835-CU-LB115	3mm鋁板	UCT64301SC-3 3Coats(深灰)	1	0	1	10.366	1.275	1.275	1.182	1.182	
8		J835-CU-LB116	3mm鋁板	UCT64301SC-3 3Coats(深灰)	1	0	1	8.482	1.043	1.043	0.930	0.930	
9		J835-CU-LB117	3mm鋁板	UCT64301SC-3 3Coats(深灰)	2	0	2	5.359	0.330	0.659	0.330	0.659	
10					22		22	152.08	9.141	18.71	7.64	13.176	

總計: 22







美特鋁質 有限公司  
MIDI Aluminium Fabricator Ltd.

工程號

J-835

地盤

天簷平臺

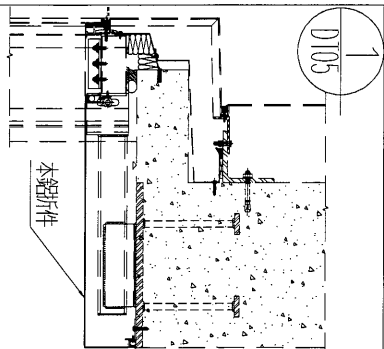
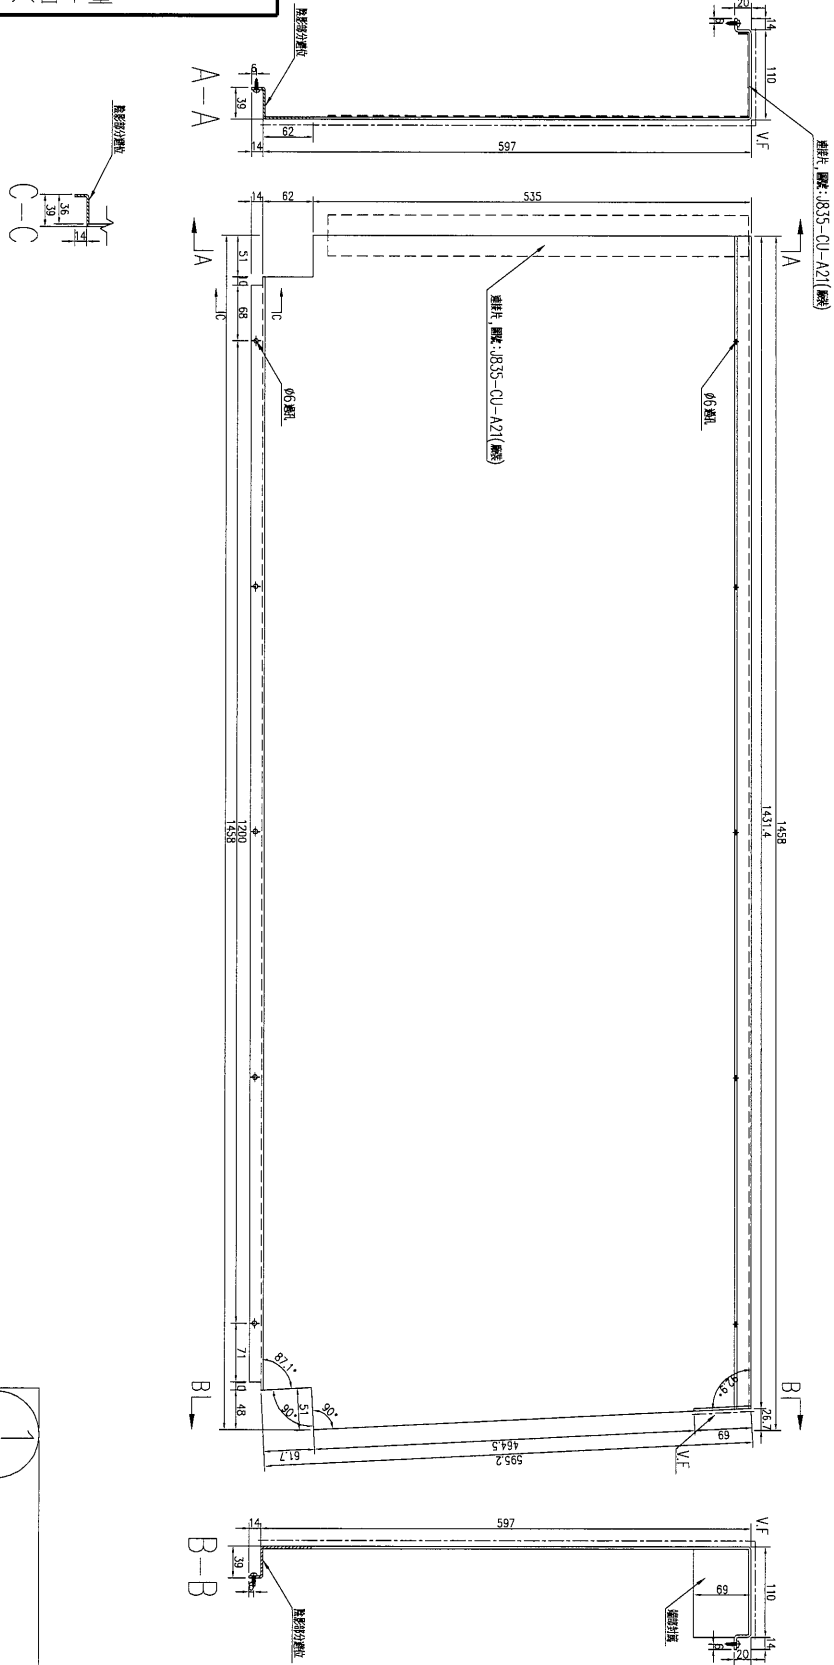


數量	備註
1	

名稱	鋁板加工圖	制圖	吳祎瑜	2017.05.04	修改		
材料	3mm 鋁板	復核	王礼秋	2017.05.04	日期		
顏色	UCT64301SC-3 3CoatS(深灰)	批准			圖號	J835-CU-LB34	


**美特鋁質** 有限公司  
 MIDI Aluminium Fabricator Ltd.

工程號	J-835	地盤	天晉平臺
-----	-------	----	------


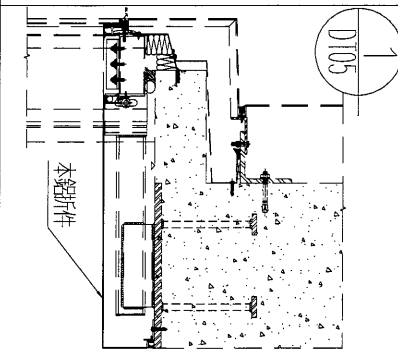
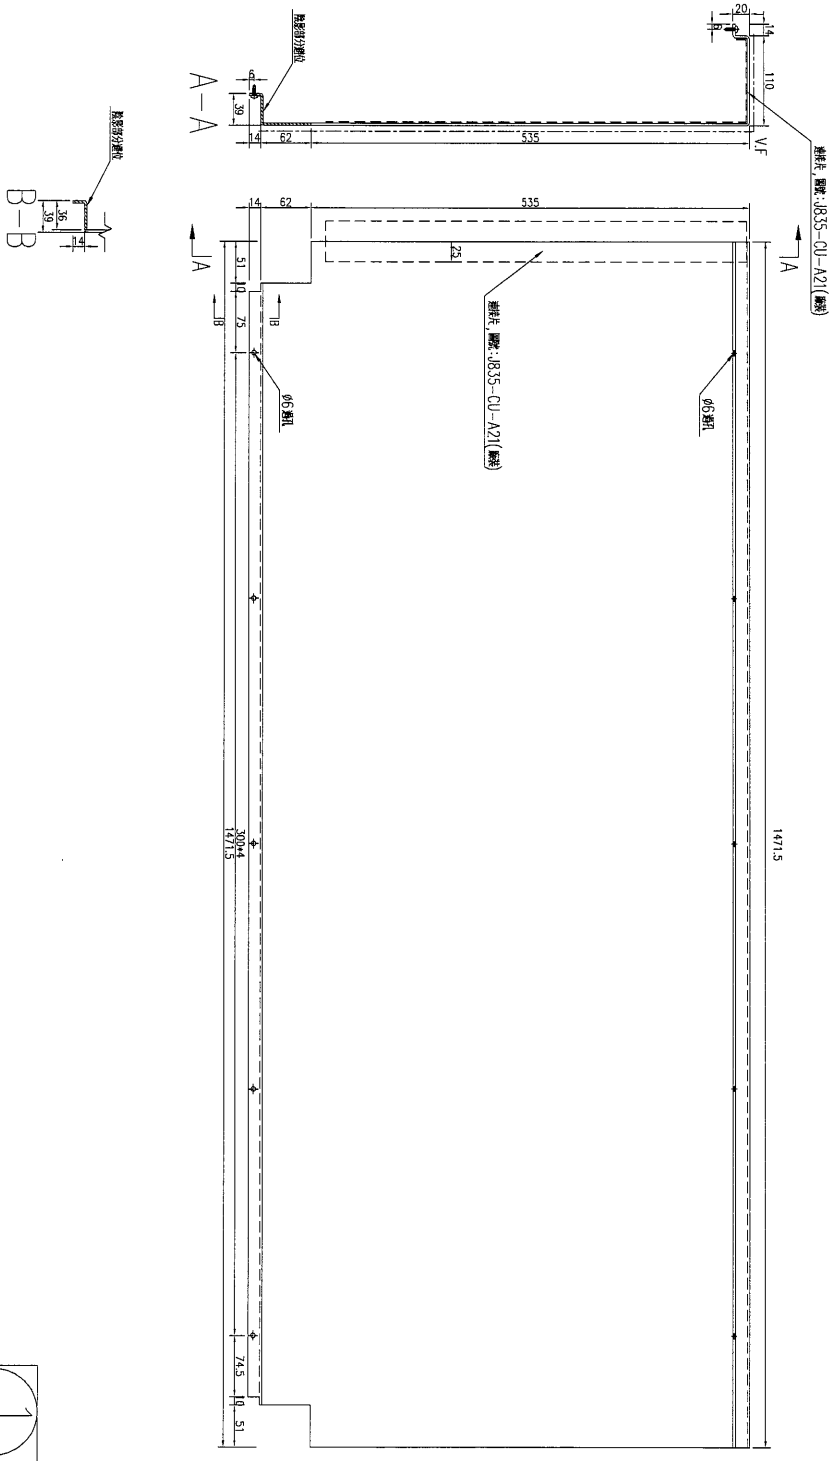


數量	備註
6	

名稱	鋁板加工圖	制圖	吳祎瑜	2017.05.04	修改		
材料	3mm 鋁板	復核	王礼秋	2017.05.04	日期		
顏色	UCT64301SC-3 3CoatS(深灰)	批准			圖號	J835-CU-LB110	

**美特鋁質** 有限公司  
MIDI Aluminium Fabricator Ltd.

工程號	J-835	地盤	天簷平臺
-----	-------	----	------

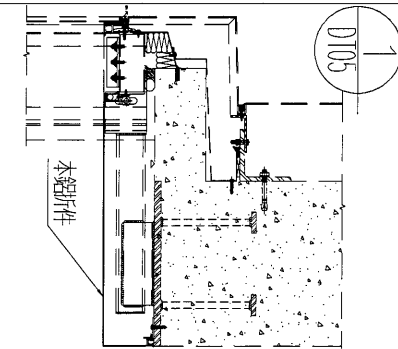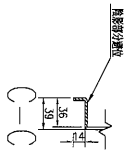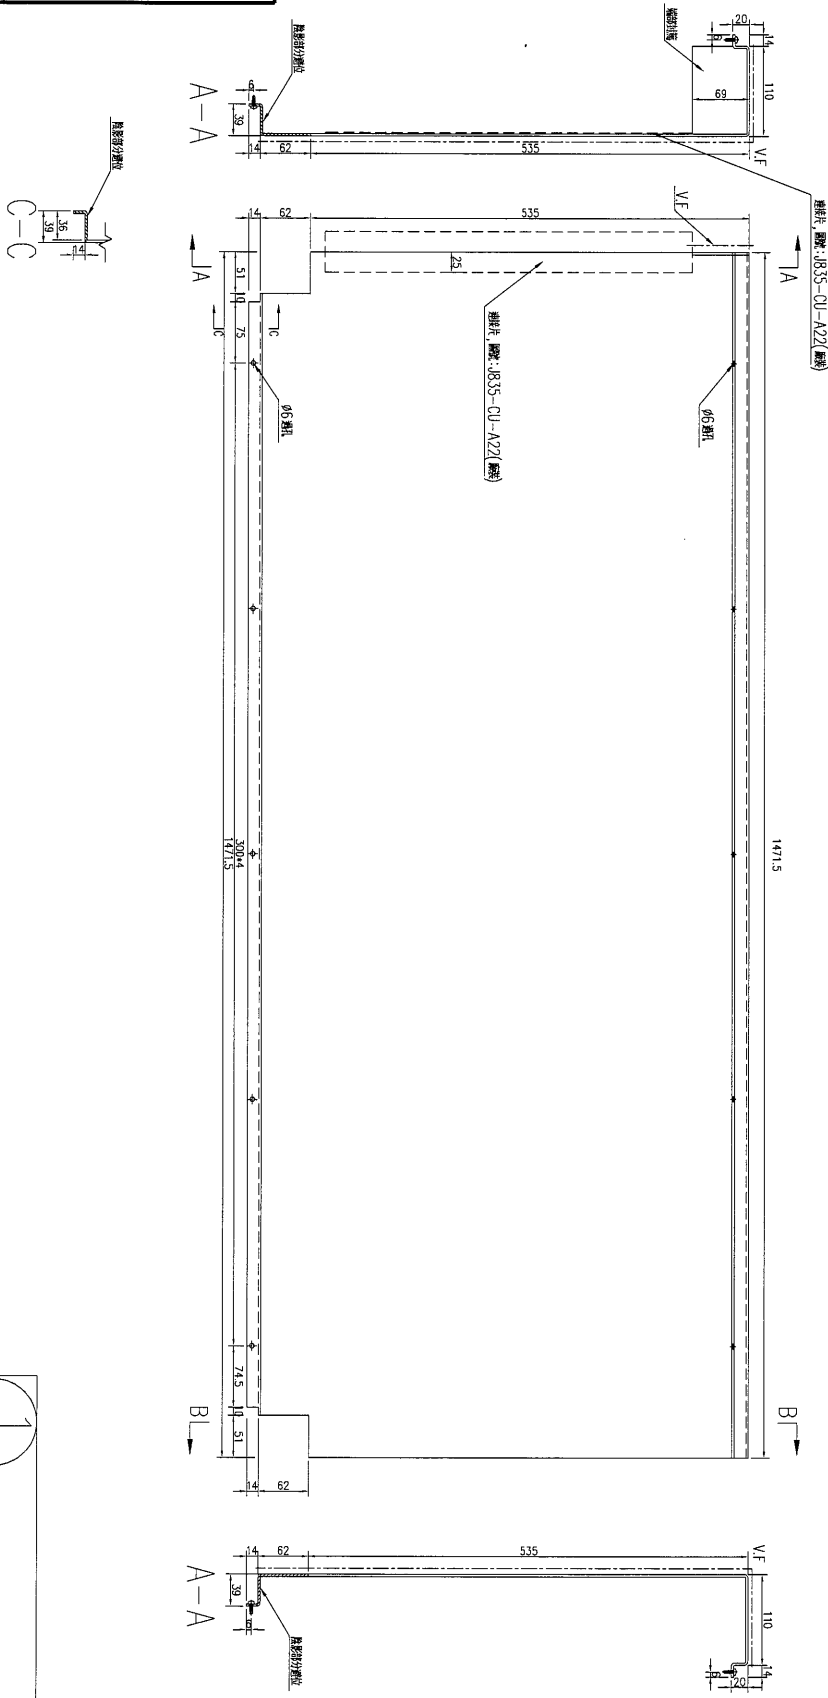

數量	備註
1	

名稱	鋁板加工圖	制圖	吳祿瑜	2017.05.04	修改	
材料	3mm 鋁板	復核	王禮秋	2017.05.04	日期	
顏色	UCT64301SC-3 3CoatS(深灰)	批准			圖號	J835-CU-LB111







美特鋁質 有限公司  
MIDI Aluminium Fabricator Ltd.

工程號

J-835

地盤

天簷平臺

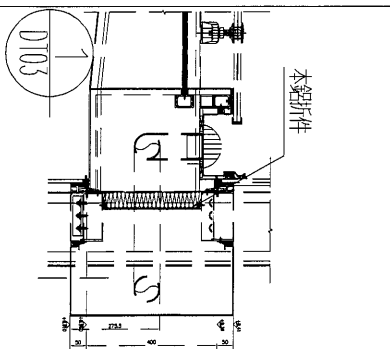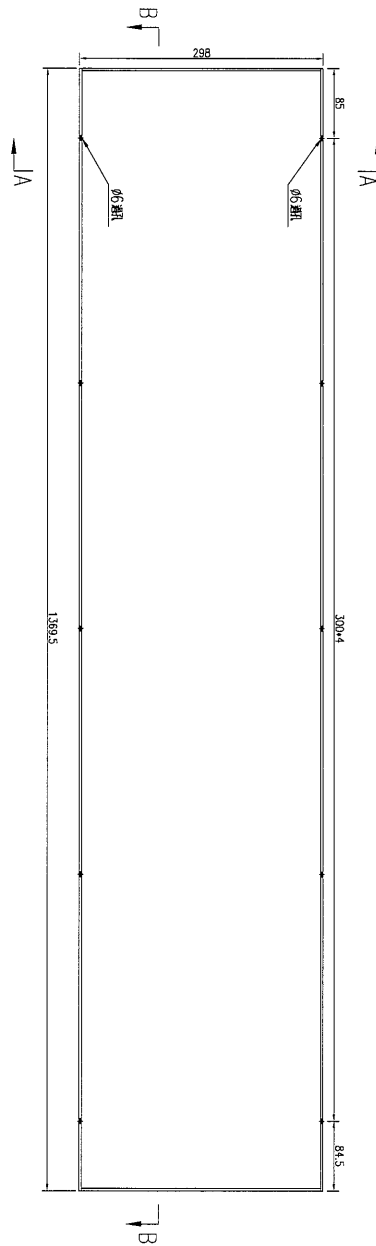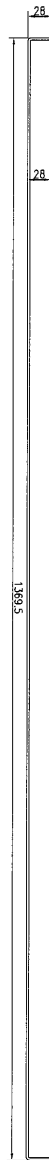
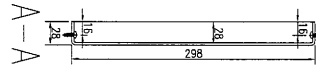


數量	8
備註	

名稱	鋁板加工圖	制圖	吳祎瑜	2017.05.04	修改		
材料	3mm 鋁板	復核	王礼秋	2017.05.04	日期		
顏色	MILL	批准			圖號	J835-CU-LB112	

**美特鋁質** 有限公司  
MIDI Aluminium Fabricator Ltd.

工程號 J-835 地盤 天管平臺

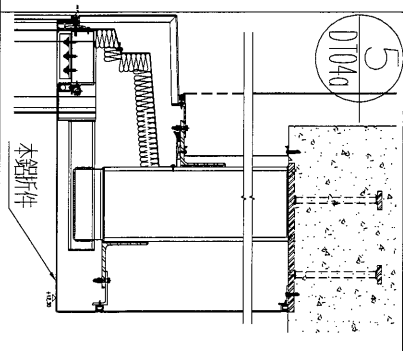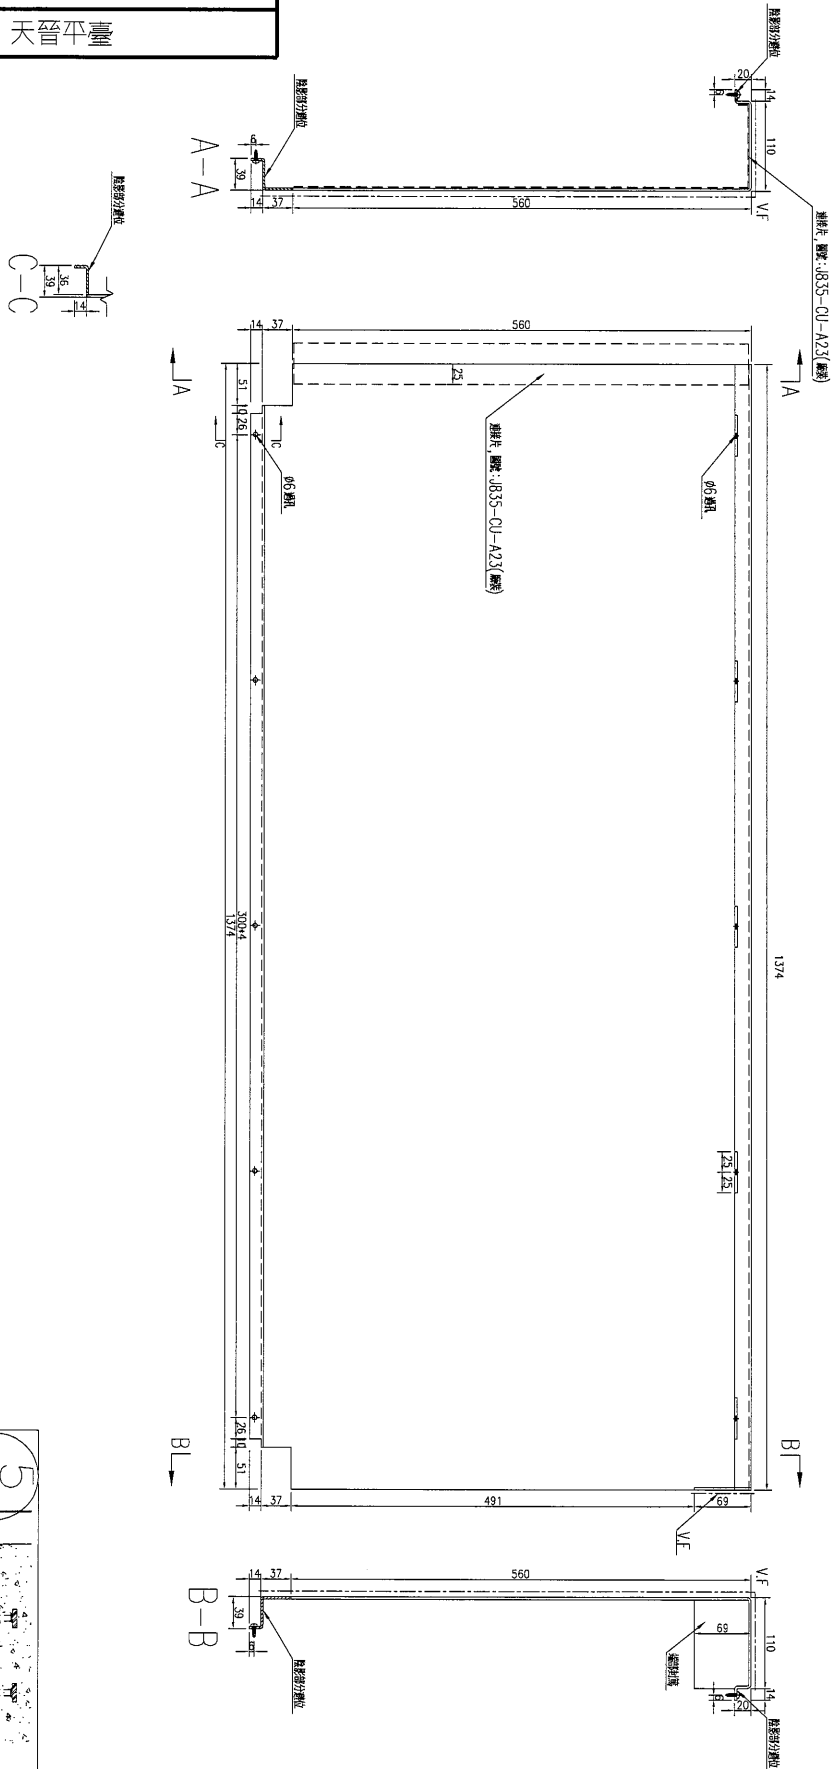

數量	1
備註	

名稱	鋁板加工圖	制圖	吳祿瑜	2017.05.04	修改	
材料	3mm 鋁板	復核	王礼秋	2017.05.04	日期	
顏色	UCT64301SC-3 3CoatS(深灰)	批准			圖號	J835-CU-LB113






美特鋁質 有限公司  
MIDI Aluminium Fabricator Ltd.

工程號

J-835

地盤

天管平臺

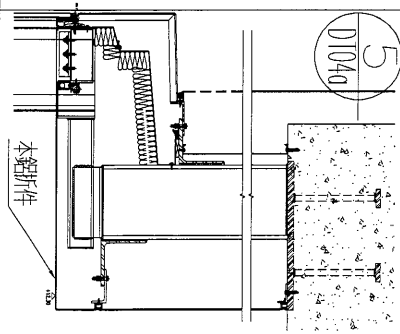
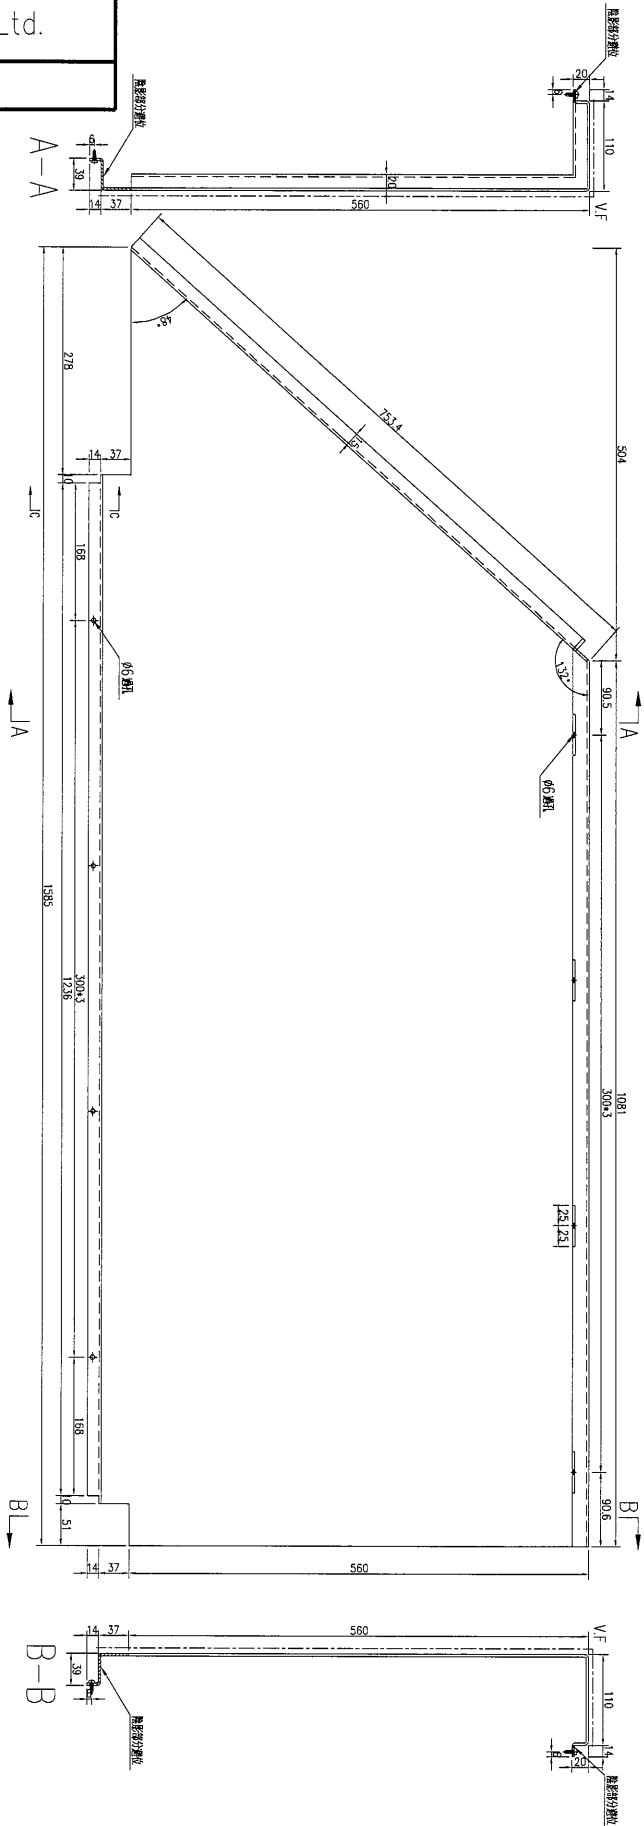
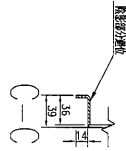


數量	1
備註	

名稱	鋁板加工圖	制圖	吳祚瑜	2017.05.04	修改	
材料	3mm 鋁板	復核	王礼秋	2017.05.04	日期	
顏色	UCT64301SC-3 3CoatS(深灰)	批准			圖號	J835-CU-LB114


**美特鋁質** 有限公司  
 MIDI Aluminium Fabricator Ltd.

工程號 J-835    地盤 天晉平臺

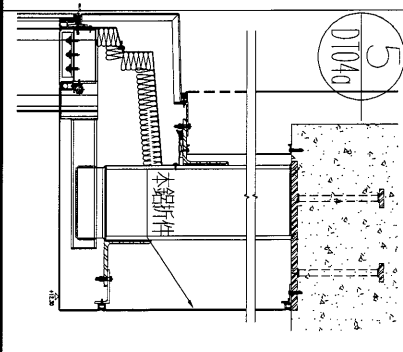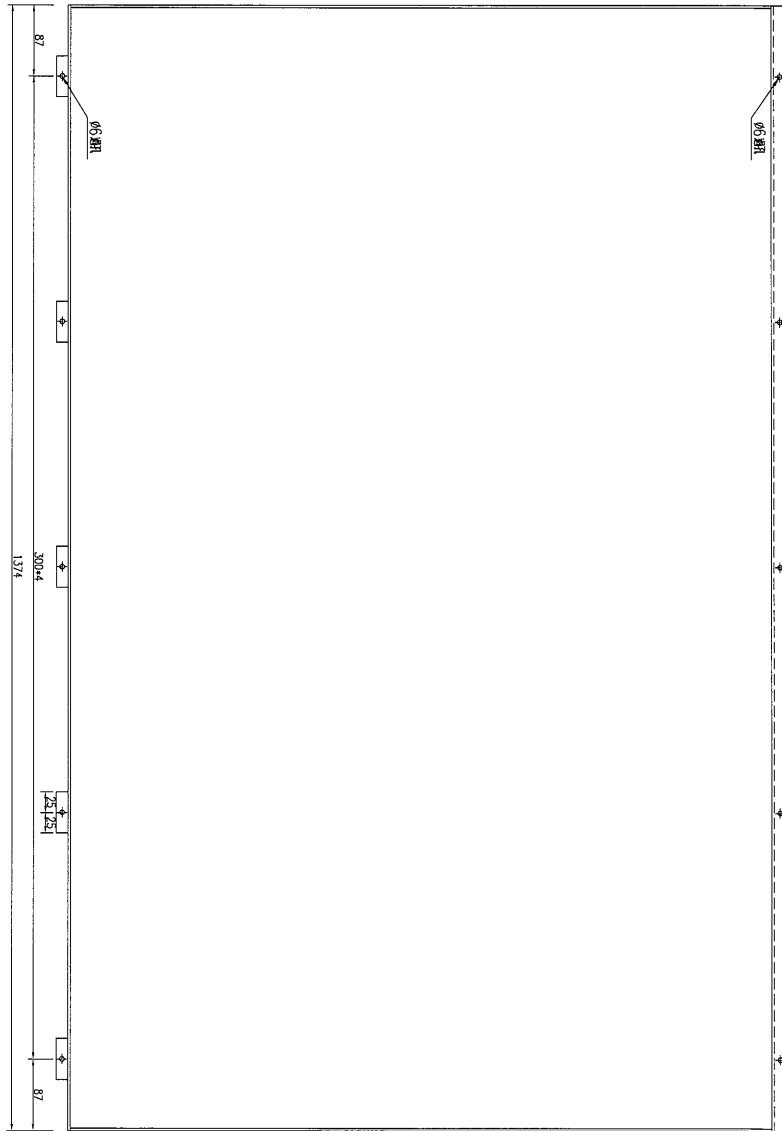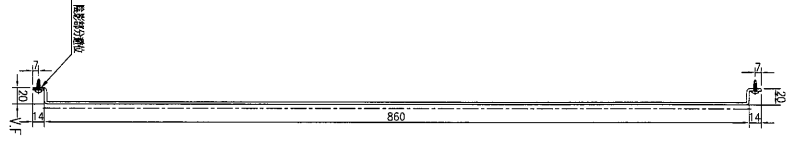

數量	1
備註	

名稱	鋁板加工圖	制圖	吳祎瑜	2017.05.04	修改		
材料	3mm 鋁板	復核	王礼秋	2017.05.04	日期		
顏色	UCT64301SC-3 3CoatS(深灰)	批准			圖號	J835-CU-LB115	








美特鋁質 有限公司  
MIDI Aluminium Fabricator Ltd.

工程號

J-835

地盤

天晉平臺

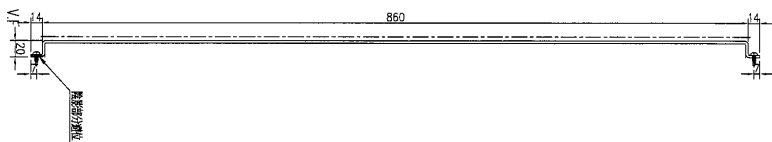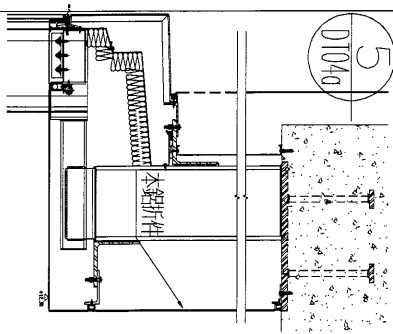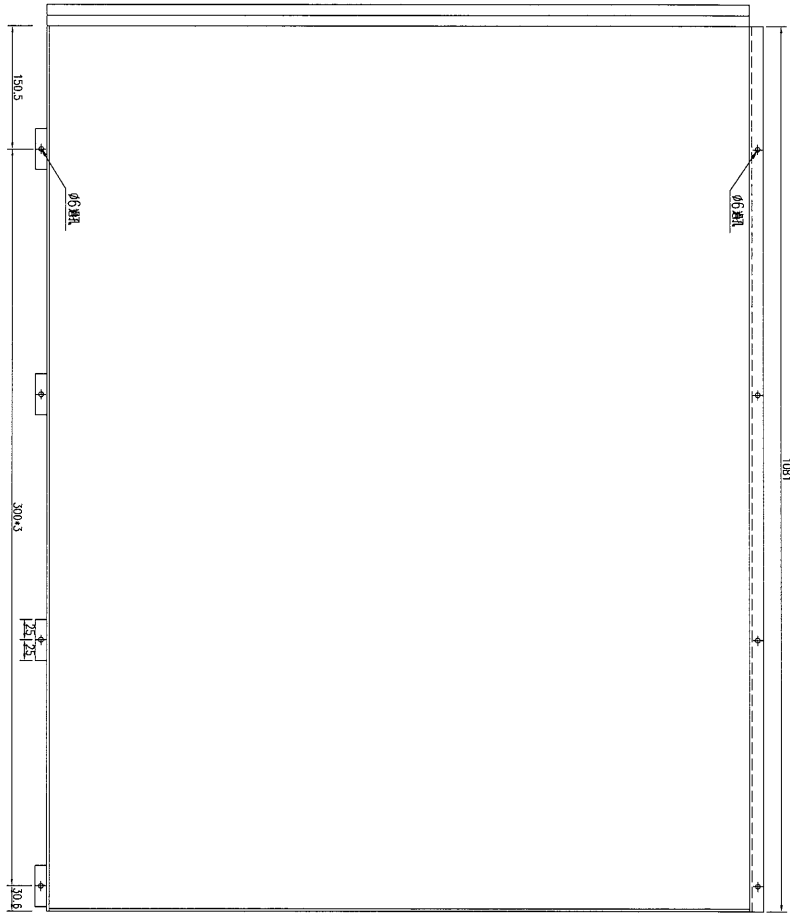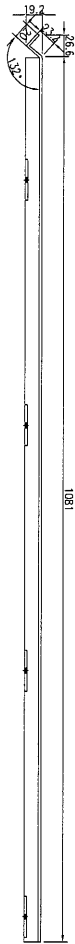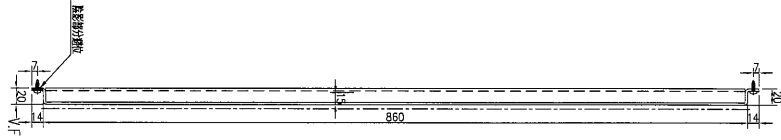




數量	1
備註	

名稱	鋁板加工圖	制圖	吳祎瑜	2017.05.04	修改		
材料	3mm 鋁板	復核	王礼秋	2017.05.04	日期		
顏色	UCT64301SC-3 3CoatS(深灰)	批准			圖號	J835-CU-LB116	



美特鋁質 有限公司  
MIDI Aluminium Fabricator Ltd.

工程號	J-835	地盤	天晉平臺
-----	-------	----	------

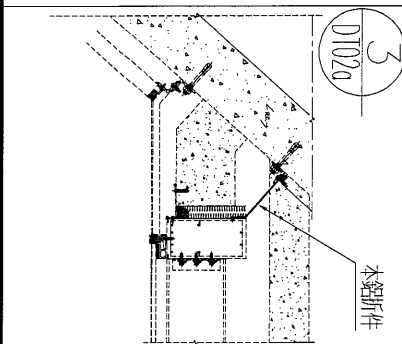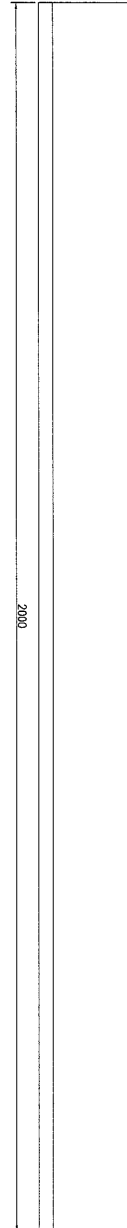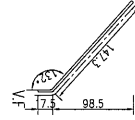


數量	2
備註	

名稱	鋁板加工圖	制圖	吳祎瑜	2017.05.04	修改		
材料	3mm 鋁板	復核	王礼秋	2017.05.04	日期		
顏色	UCT64301SC-3 3CoatS(深灰)	批准			圖號	J835-CU-LB117	




美特鋁質 有限公司  
MIDI Aluminium Fabricator Ltd.


工程號 J-835 地盤 天晉平臺

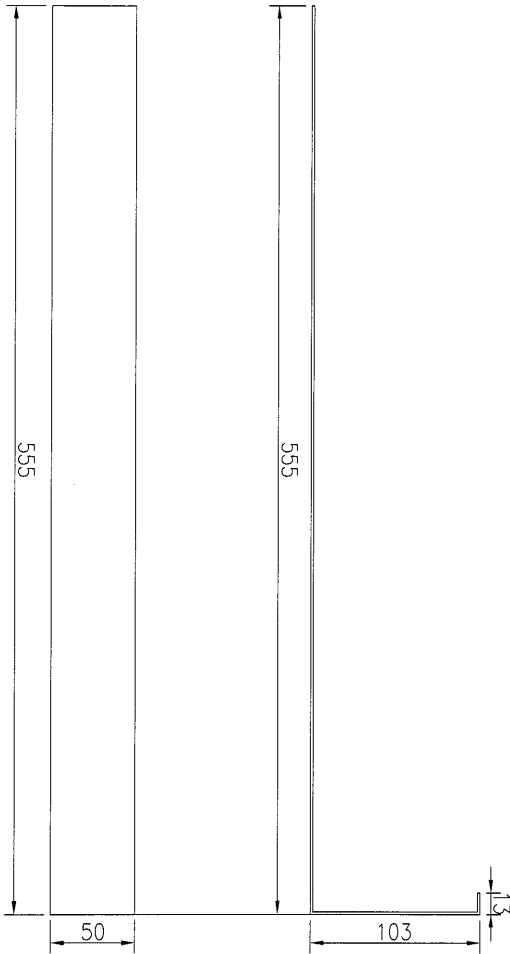

物料編號	J835-CU-A23
數量	1
備註	

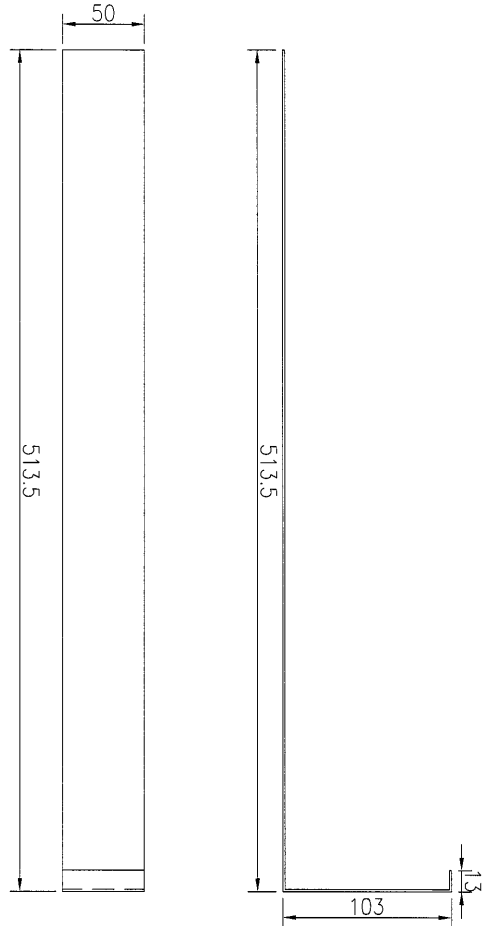


物料編號	J835-CU-A21
數量	7
備註	

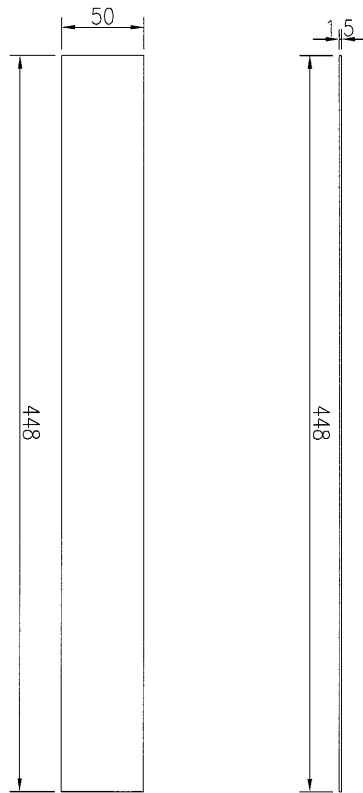


物料編號	J835-CU-A22
數量	1
備註	

名稱	連接片	制圖	吳祎瑜	2017.05.04	修改		
材料	1.5mm鋁板	復核	王礼秋	2017.05.04	日期		
顏色	MILL	批准			圖號	J835-CU-A16	

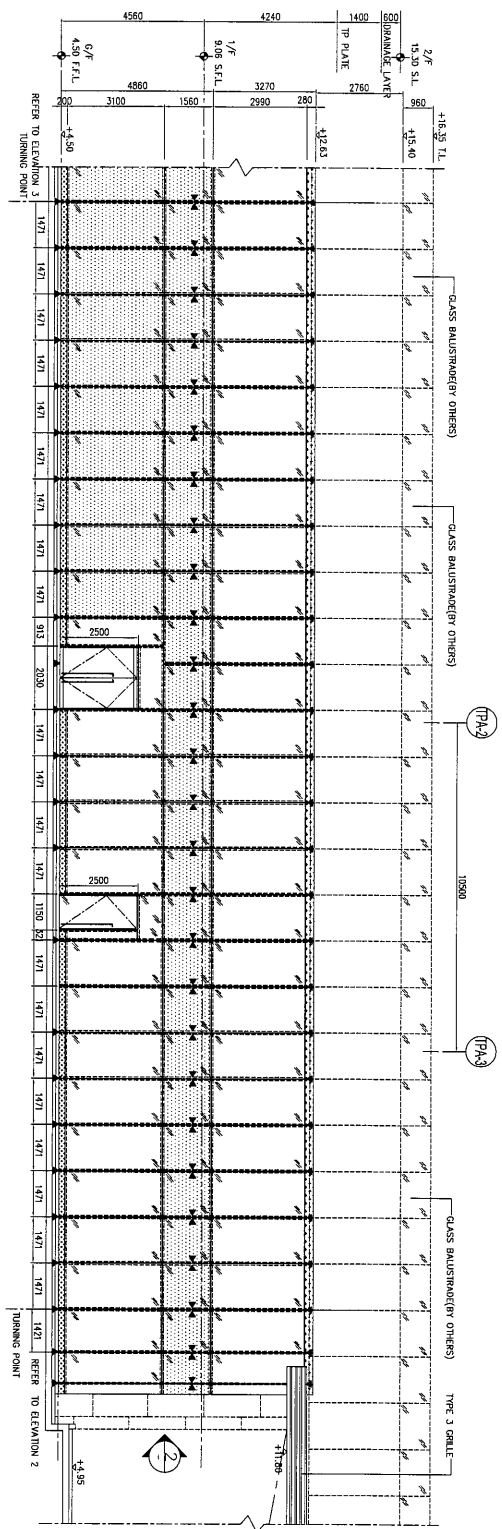


1 PARTIAL ELEVATION


2 PARTIAL ELEVATION

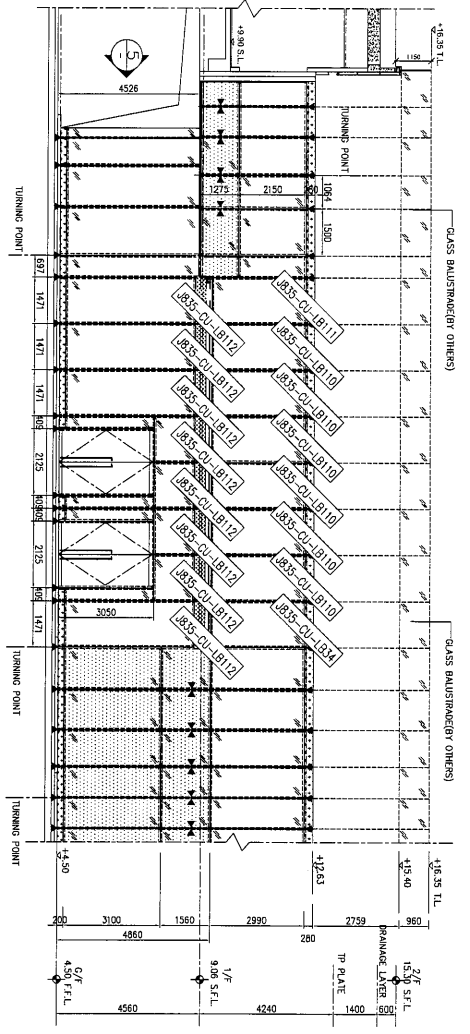


3 PARTIAL ELEVATION

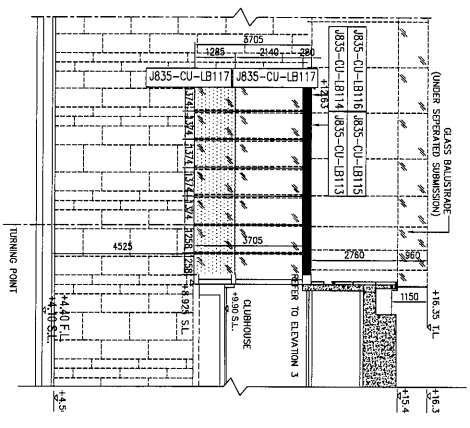

4 PARTIAL ELEVATION

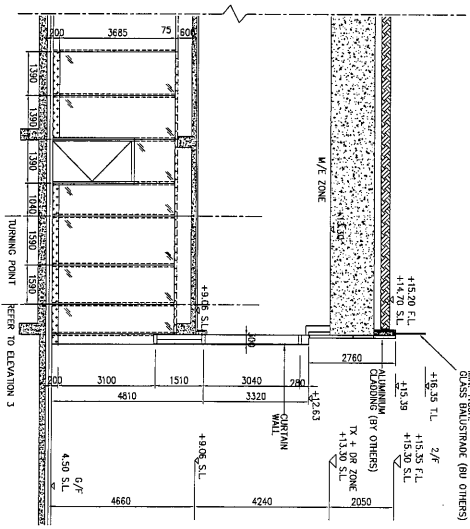

5 PARTIAL ELEVATION

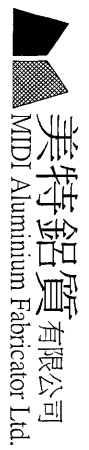

美特鋁質有限公司 MDI Aluminum Fabricator Ltd.	工程號: J835	窗號: -	數量: -	繪圖: 吳澤瑜	日期: 2017.05.04	批准:	日期:	名稱: 鋁板位置圖	圖号: J835-C-1B01A
	地盤: 將軍澳60D平台	顏色: -	位置: -	校核:	日期:	採用: 地盤 <input checked="" type="checkbox"/> 工廠口	版次:	版次:	版次: