



工程指示 / 要求簡箋(E.I.)

工程指示編號：EI 7464 / 17 修改版次：  
 工程編號：J839 工程名稱：TKO 66D  
 工程項目：波濤牆及鋁飾板 — 確認及修補百叶及窗框  
 收件人：建築 發件人：Eddie 日期：2017.5.10

要求提供 /  確認 事項：

- 初步鋁料 B.M.  加工拆圖，然後生產  尺寸表
- 正式鋁料 B.M.  技術上資料 / 指示  報價
- 配件 B.M.  樣辦或貨品說明書  分判合約
- 其他：百叶及窗框

內容：請將波濤牆及窗框之圖紙及材料清單交予建築部  
可先與百叶廠

請在 2017.5.19 前完成上列要求。

附有關圖紙 / 文件：

1+37張

以上項目為：

- 原合約工程包  原合約工程加 / 減賬  新工程報價

原因：-

分發東莞各部門：

- 生產技術總監  連附件  技術部  連附件  生產部  連附件  機械設計部  連附件
- 採購部  連附件  生產統籌部  連附件
- 質檢部  連附件  會計部  連附件  報關組  連附件  其他  連附件

分發香港各部門：

- 行政部  連附件  會計部  連附件  統籌部  連附件  工程部地盤科文  連附件
- 採購部  連附件  QS 部  連附件  維修部  連附件  其他  連附件

傳遞編號：

HK 1486 / 17 (FTP)





發件人簽署：[Signature]

項目經理簽署：








類別		物料編號		2
制圖	夏之川	2017.04.22	圖號	835-1F-K14X
修改			數量	1
日期			位置	

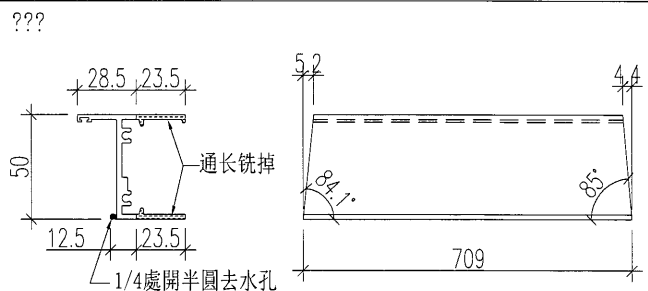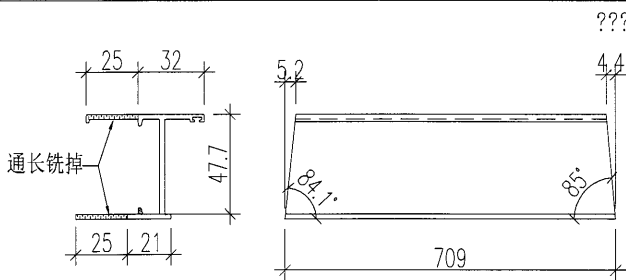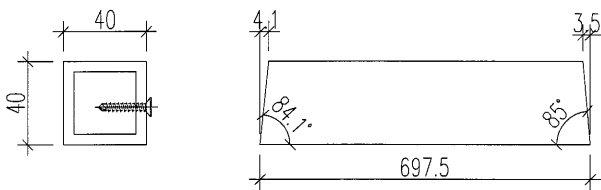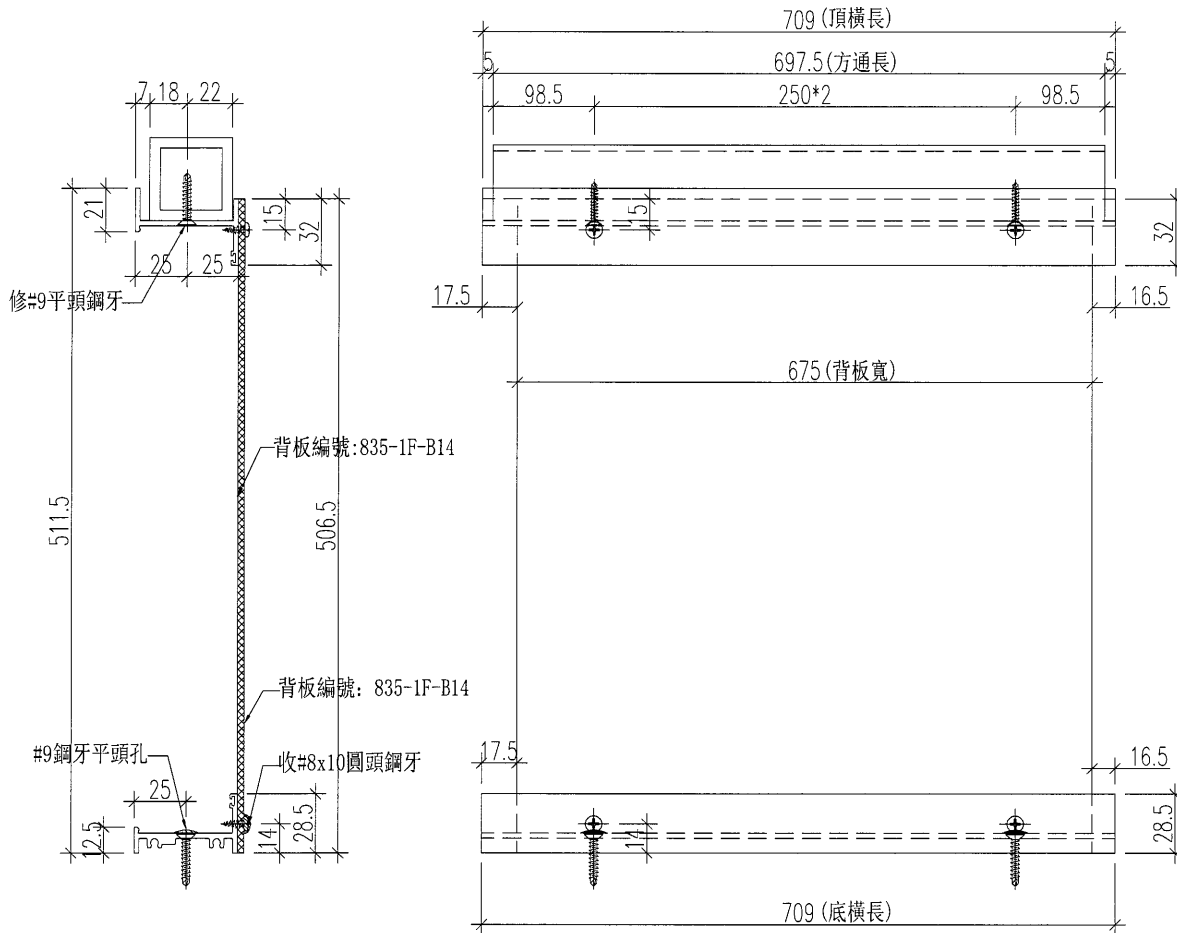

工程號	J-835	地盤	將軍澳天晉平臺	附	名稱	總計數量	備註
名稱	百葉框加工圖		探用	件	#8x10圓頭鋼牙	6支	收背板
材料	X846650+40x40x5mm鋁通+X848320		地盤		#9x25平頭鋼牙	6支	收方通
顏色	PPG UCT515482XL (RY)-3 3 Coats 深灰色		工廠				




類別		物料編號		
制圖	夏之川	2017.04.22	圖號	835-1F-K15X
修改			數量	1
日期			位置	
			復核	
			批准	


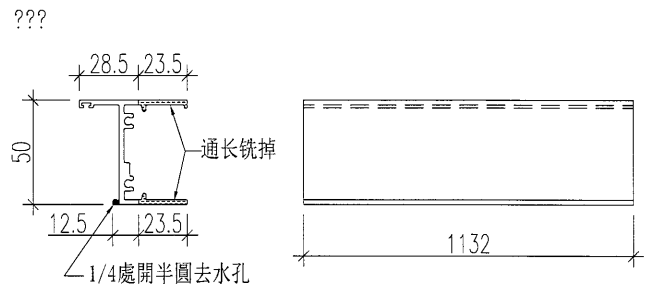
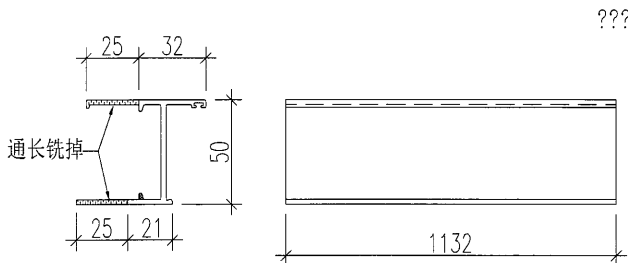
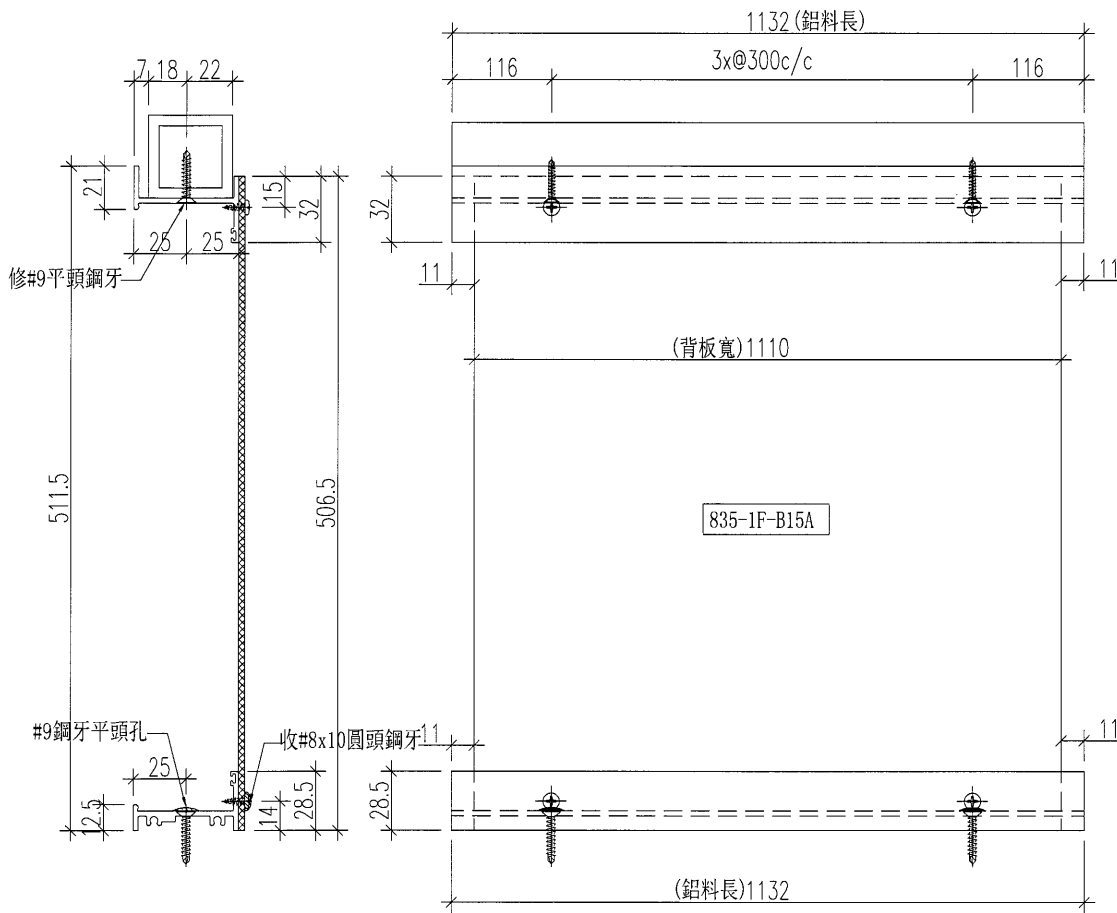


工程號	J-835	地盤	將軍澳天晉平臺	附 件	名稱	總計數量	備註
名稱	百葉框加工圖		探用		#8x10圓頭鋼牙	24支	收背板
材料	X846650+40x40x5mm鋁通+X848320		地盤		#9x25平頭鋼牙	24支	收方通
顏色	PPG UCT515482XL(RY)-3 3 Coats 深灰色		工廠				



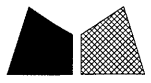

類別		物料斗號		6
制圖	夏之川	2017.04.22	圖號	835-1F-K22X
修改			數量	1
日期			位置	
			復核	
			批准	

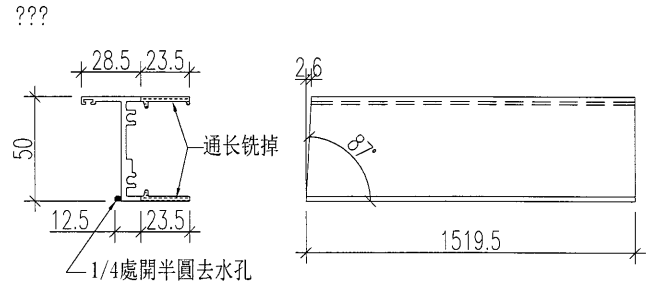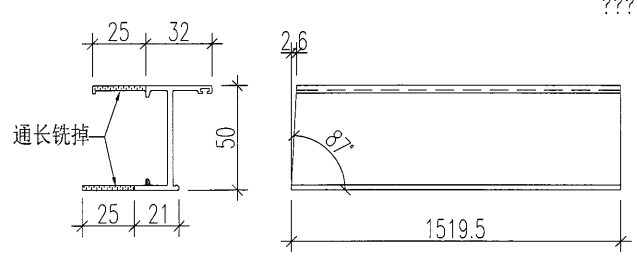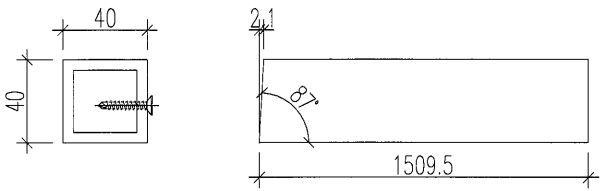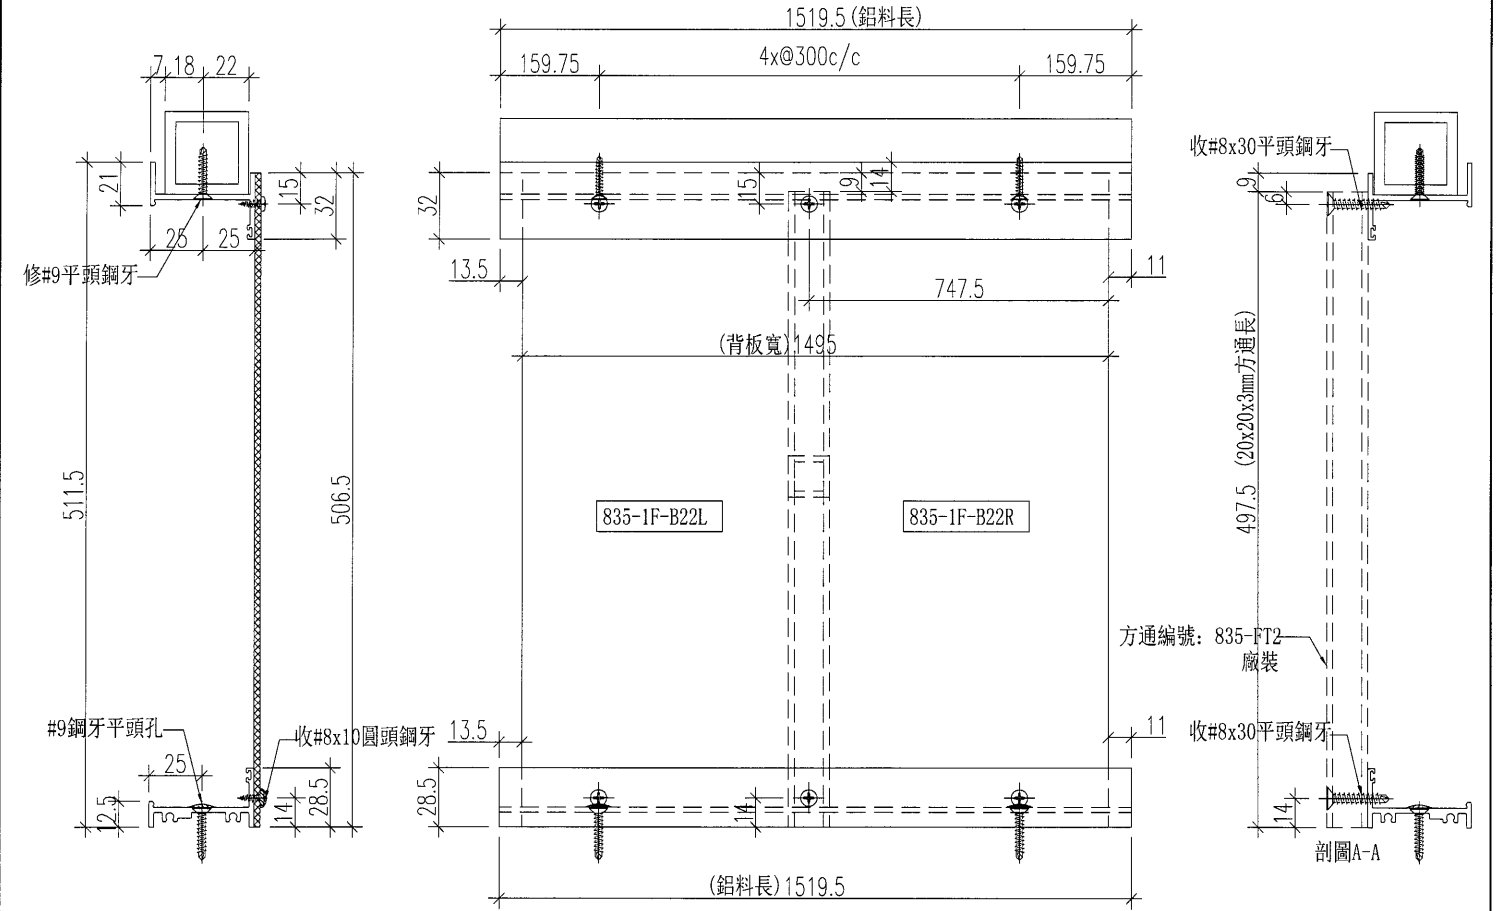


工程號	J-835	地盤	將軍澳天晉平臺	附 件	名稱	總計數量	備註
名稱	百葉框加工圖		採用		#8x10圓頭鋼牙	24支	收背板
材料	X846650+40x40x5mm鋁通+X848320		地盤		#9x25平頭鋼牙	24支	收方通
顏色	PPG UCT515482XL(RY)-3 3 Coats 深灰色		工廠				




類別		物料編號		
制圖	夏之川	2017.04.22	圖號	835-1F-K24X
修改			數量	1
日期			位置	
			復核	
			批准	

配套百葉玉編號  
835-1F-Y24X

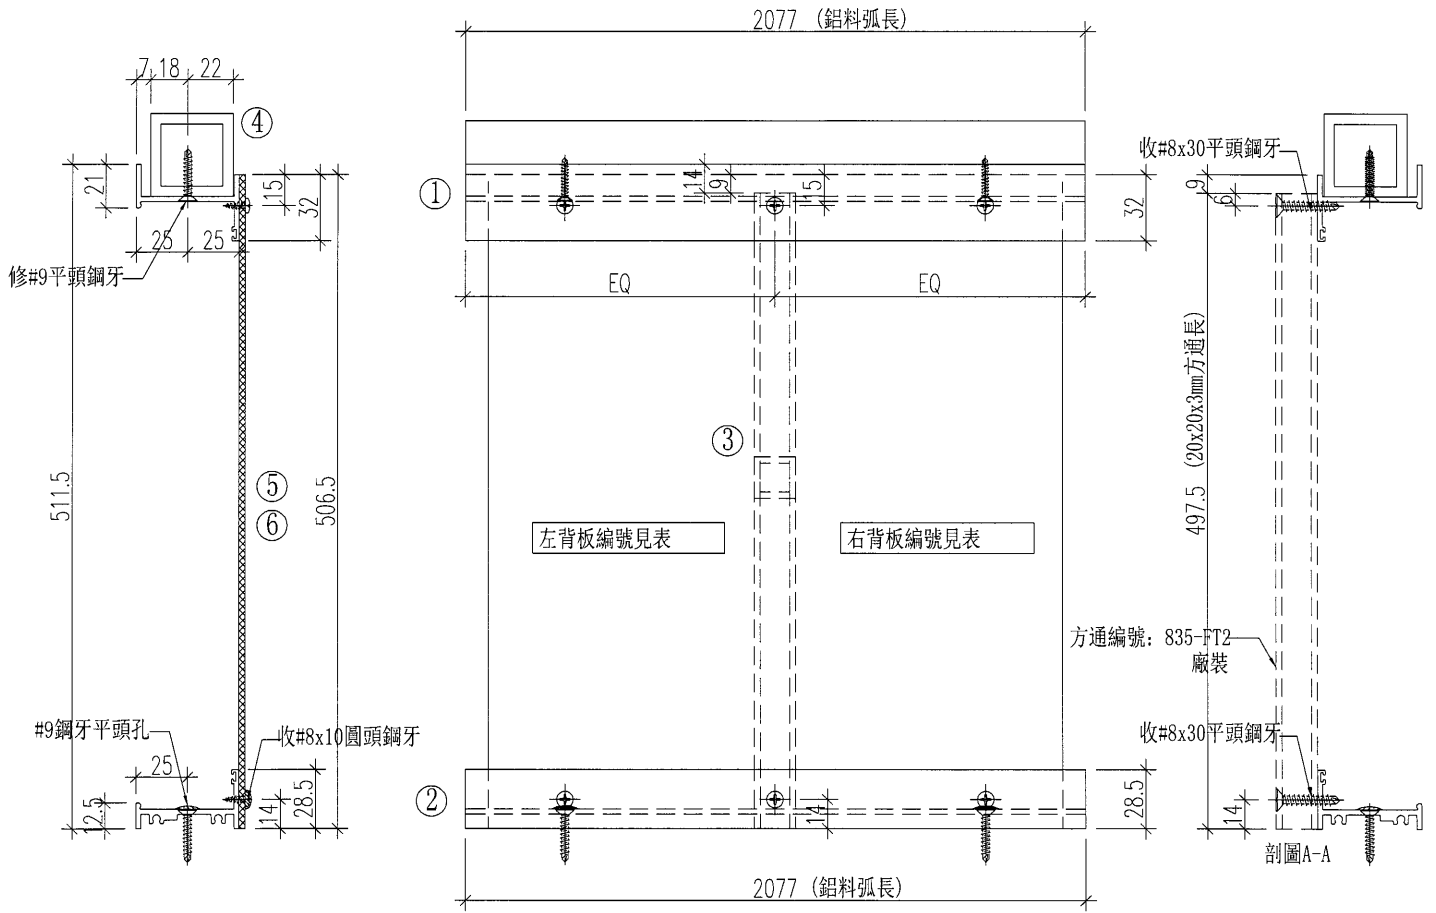

S/N	物料編號	名稱	數量/幅	長度
1	835-1F-K24a	頂橫料	1	見加工圖
2	835-1F-K24b	底橫料	1	見加工圖
3	835-FT2	20x20x3mm方通	1	497.5
4	835-1F-K24c	40x40x5mm鋁通	1	見加工圖
5	835-1F-B24L	左背板	1	見加工圖
6	835-1F-B24R	右背板	1	見加工圖

工程號	J-835	地盤	將軍澳天晉平臺	附 件	名稱	單幅數量	備註
名稱	百葉框加工圖		採用		#8x10圓頭鋼牙	14	收背板
材料	X846650+40x40x5mm鋁通		地盤		#9x25平頭鋼牙	14	收方通
顏色	PPG UCT515482XL(RY)-3 3 Coats 深灰色		工廠		#8x30平頭鋼牙	2支	收方通


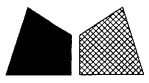


美特鋁質 有限公司  
MIDI Aluminium Fabricator Ltd.

類別		物料號	9	
制圖	夏之川	2017.04.22	圖號	835-1F-K24a
復核			數量	1
批准			位置	

修改				
日期				

使用EI7145  
J835-AL453

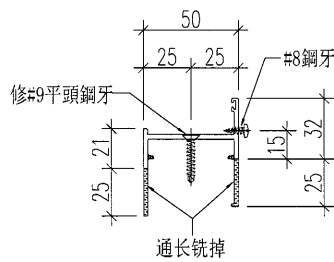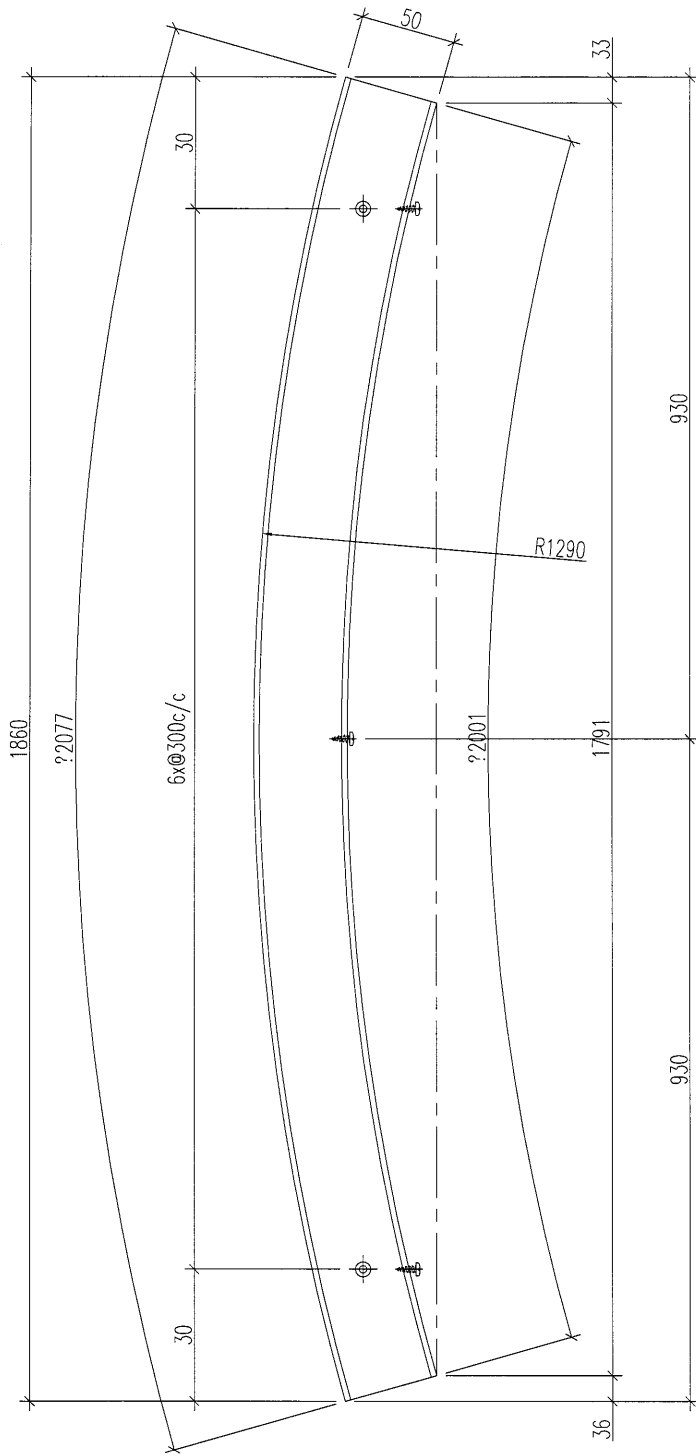



工程號	J-835	地盤	將軍澳天晉平臺	附 件
名稱	頂橫料加工圖		探用	
材料	X846650		地盤	
顏色	PPG UCT515482XL(RY)-3 3 Coats 深灰色		工廠	



美特鋁質 有限公司  
MIDI Aluminium Fabricator Ltd.

類別		物料編號	10	
制圖	夏之川	2017.04.22	圖號	835-1F-K24b
修改			數量	1
日期			位置	
			復核	
			批准	

使用EI7145  
J835-AL454

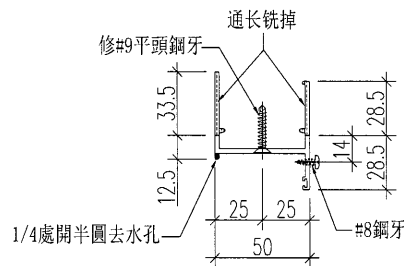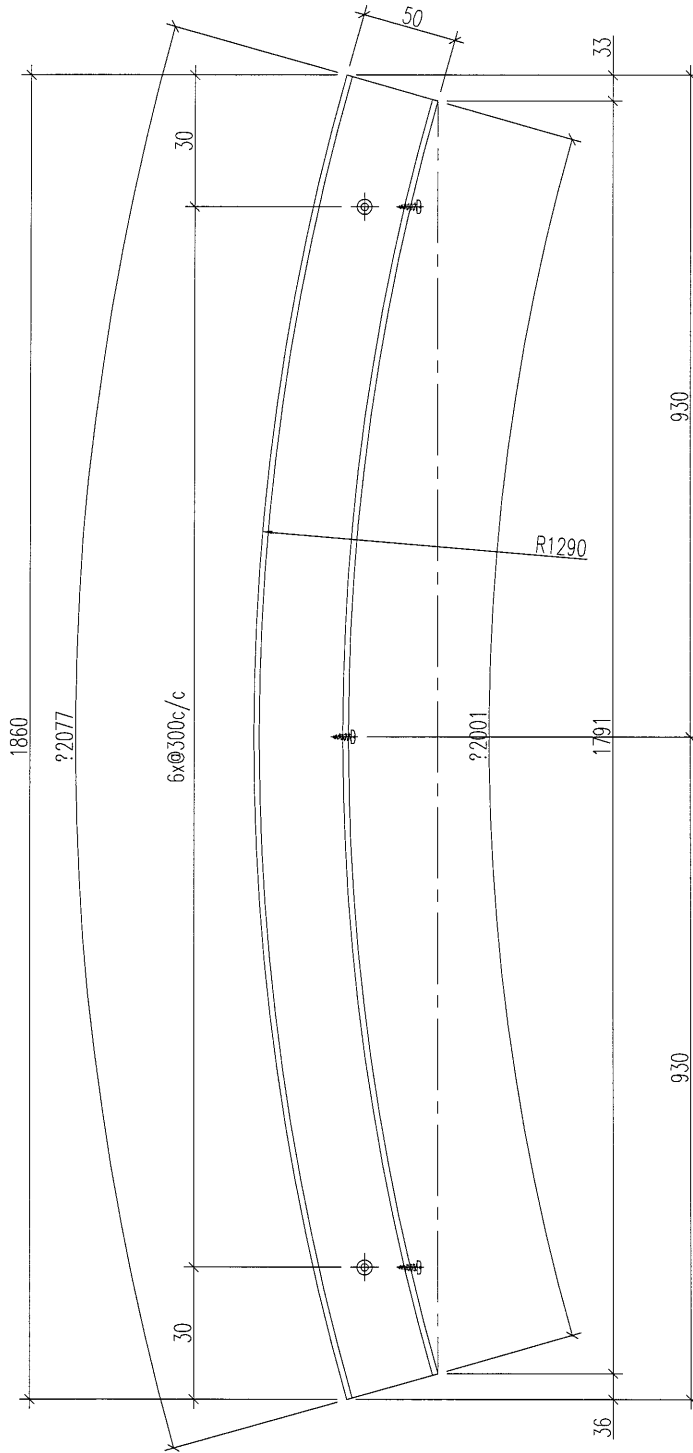

工程號	J-835	地盤	將軍澳天晉平臺	附 件
名稱	底橫料加工圖		探用	
材料	X846650		地盤	
顏色	PPG UCT515482XL(RY)-3 3 Coats 深灰色		工廠	










類別		物料號		13
制圖	夏之川	2017.04.22	圖號	835-1F-Y24a
修改			數量	6
日期			位置	
			批准	

使用EI7145  
J835-AL455

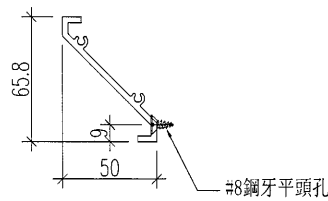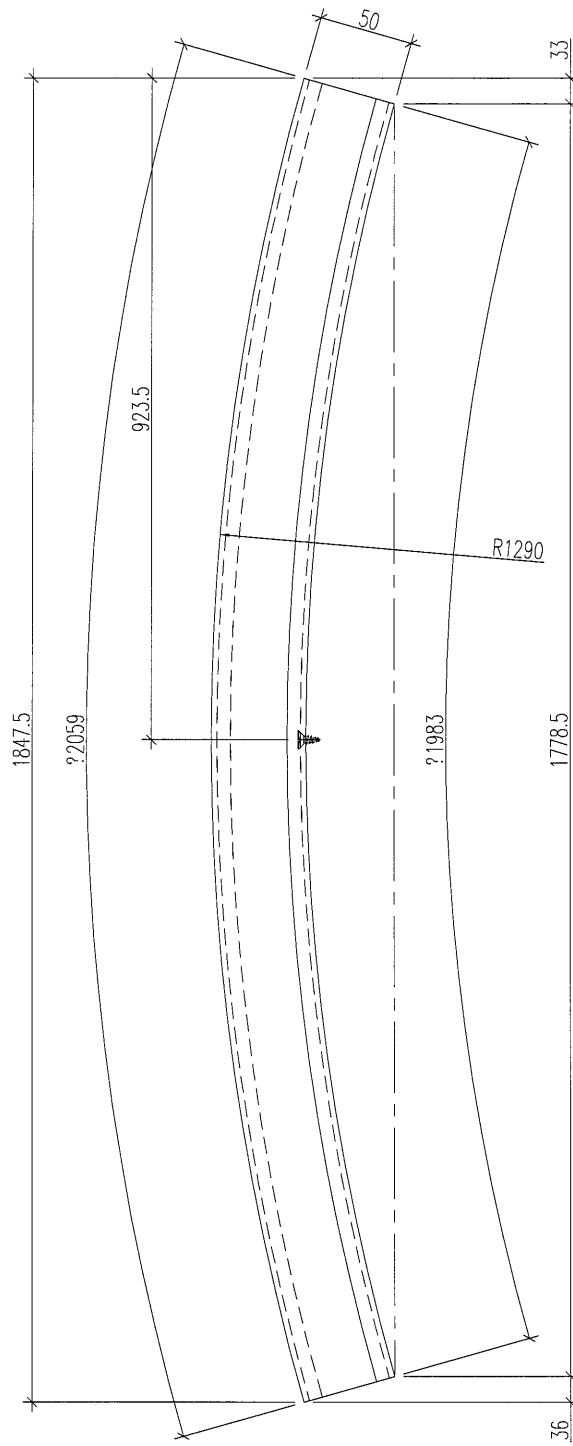



工程號	J-835	地盤	將軍澳天晉平臺	附 件
名稱	百葉玉加工圖		探用	
材料	X843331		地盤	
顏色	PPG UCT515482XL(RY)-3 3 Coats 深灰色		工廠	

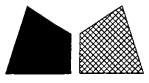

美特鋁質 有限公司  
MIDI Aluminium Fabricator Ltd.

類別		物料斗號		
制圖	夏之川	2017.04.22	圖號	835-1F-Y24b
修改			數量	1
日期			位置	
復核				
批准				

使用EI7145  
J835-AL457

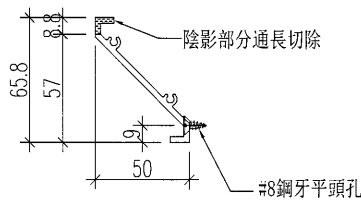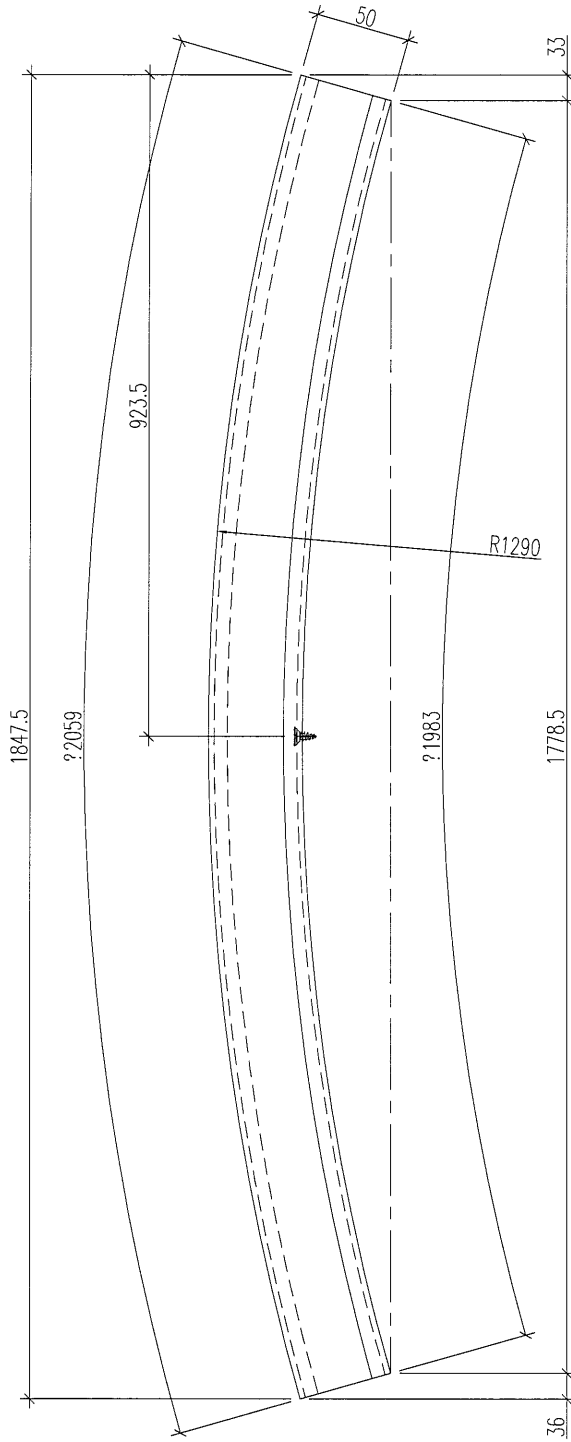



工程號	J-835	地盤	將軍澳天晉平臺	附 件
名稱	百葉玉加工圖		探用	
材料	X843331		地盤	
顏色	PPG UCT515482XL(RY)-3 3 Coats 深灰色		工廠	



美特鋁質 有限公司  
MIDI Aluminium Fabricator Ltd.

類別		物料號	68	
制圖	夏之川	2017.04.22	圖號	835-1F-Y24c
修改			數量	1
日期			位置	
			批准	




使用EI7145  
J835-AL456

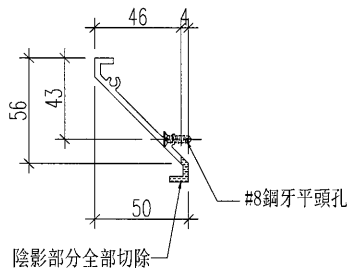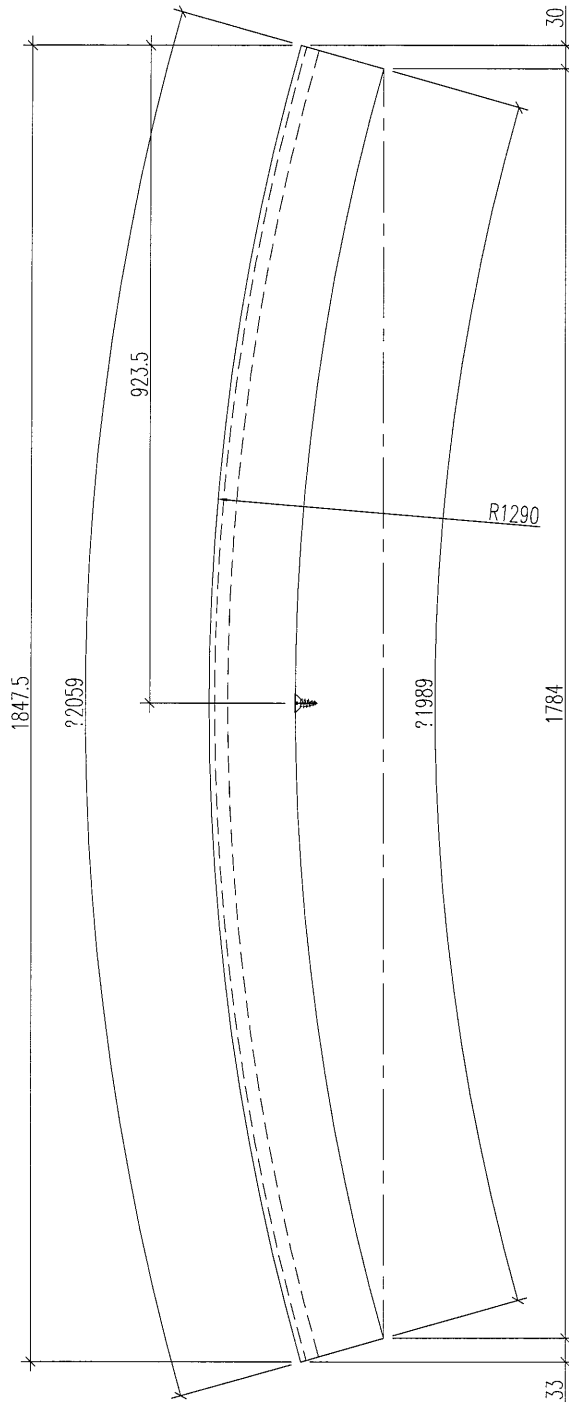

工程號	J-835	地盤	將軍澳天晉平臺	附 件
名稱	百葉玉加工圖		探用	
材料	X843331		地盤	
顏色	PPG UCT515482XL(RV)-3 3 Coats 深灰色		工廠	

類別		物料號	
制圖	夏之川	2017.04.22	圖號 835-1F-K106X
修改		復核	數量 見表
日期		批准	位置

組裝編號	數量	L2	N	A	L	EQ	左背板編號	右背板編號
835-1F-K26X	1	1275	300	x	4	37.5	833-1F-B26L	833-1F-B26R
835-1F-K106X	2	1368	300	x	4	84	833-1F-B106L	833-1F-B106R
835-1F-K107X	1	1377	300	x	4	88.5	833-1F-B107L	833-1F-B107R

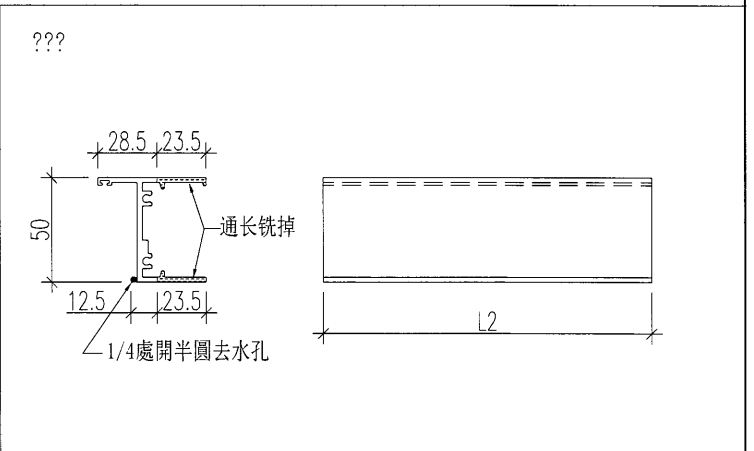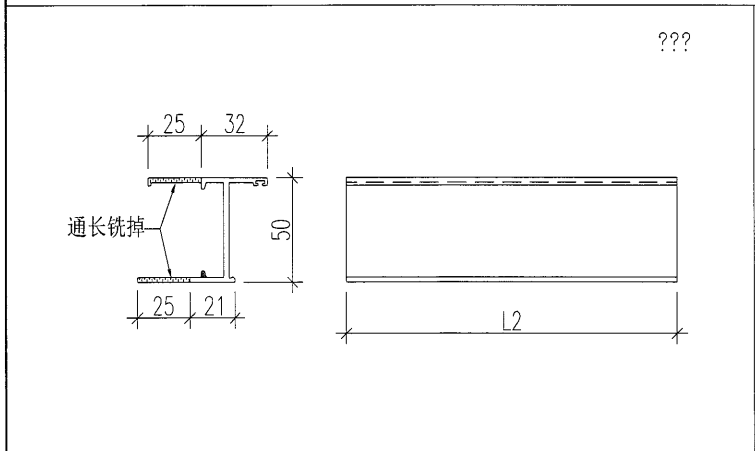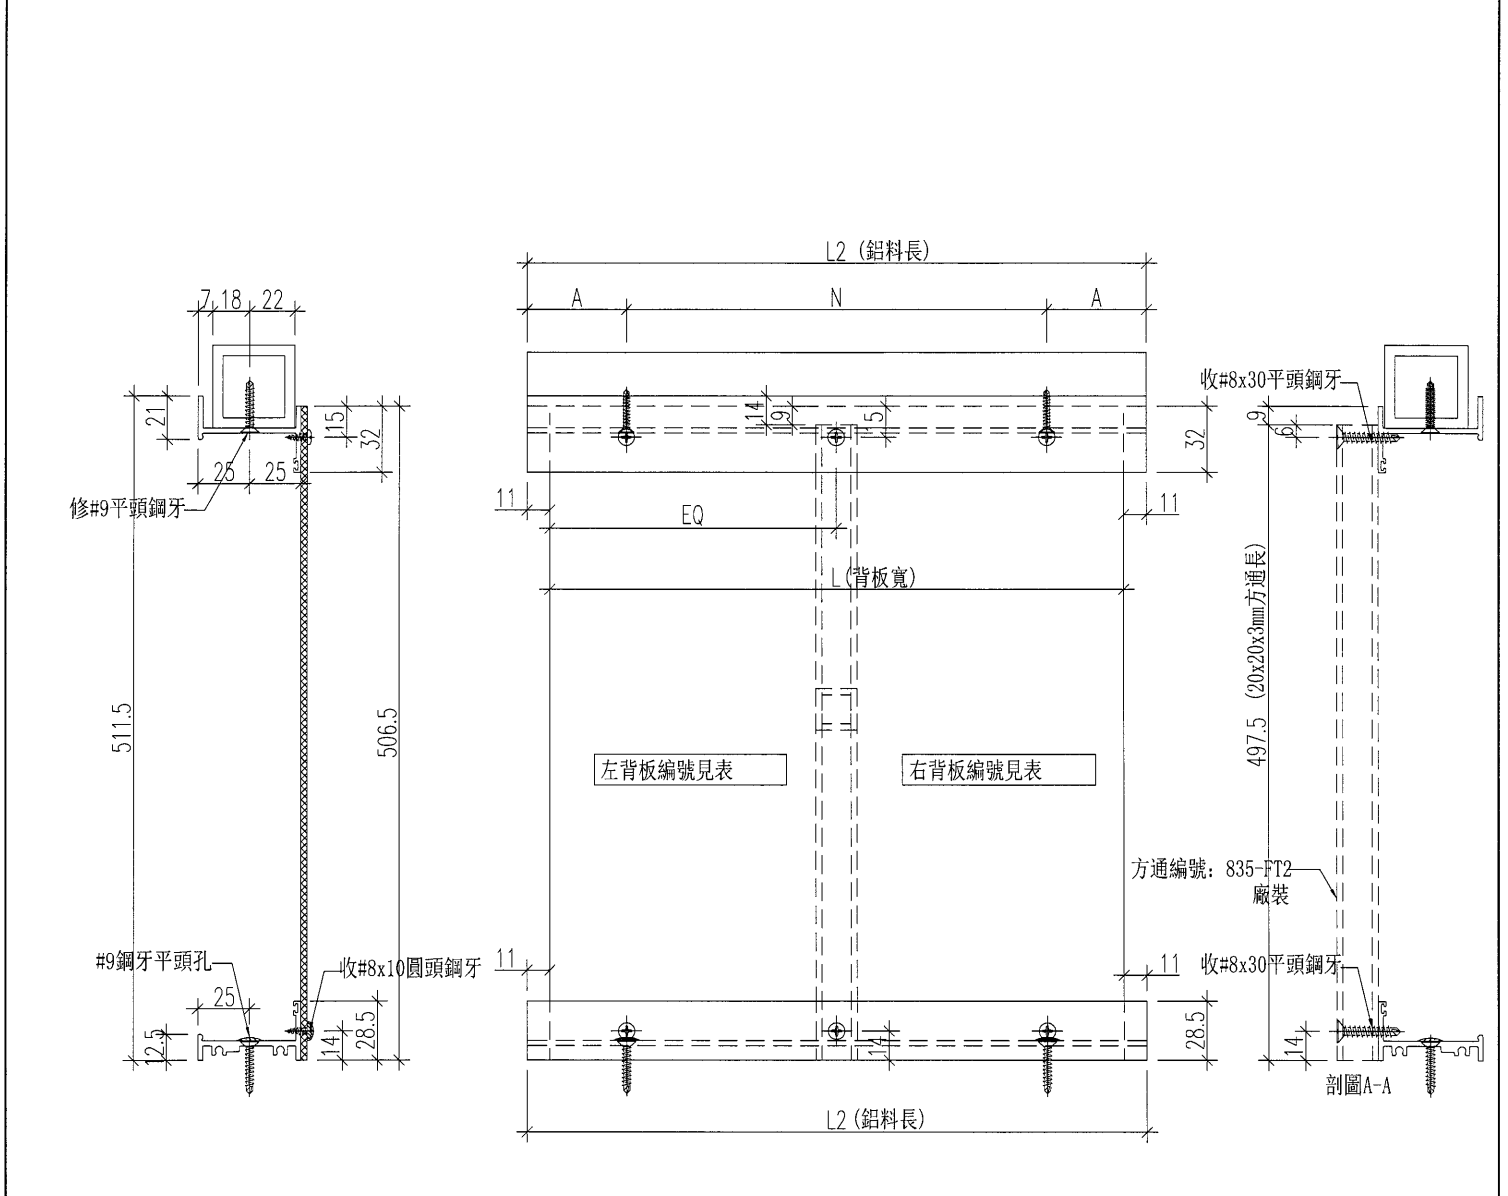





工程號	J-835	地盤	將軍澳天晉平臺	附	名稱	總計數量	備註
名稱	百葉框加工圖			件	#8x10圓頭鋼牙	840支	收背板
材料	X846650+40x40x5mm鋁通+X848320				#9x25平頭鋼牙	840支	收方通
顏色	PPG UCT515482XL(RV)-3 3 Coats 深灰色						
			工廠				









類別		物料編號		19
制圖	夏之川	2017.04.22	圖號	835-1F-Y109X
修改			數量	1
日期			位置	
			復核	
			批准	

百葉片請用木方支撐，以免下墜變形

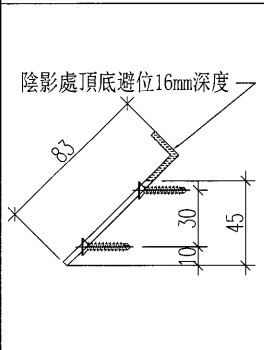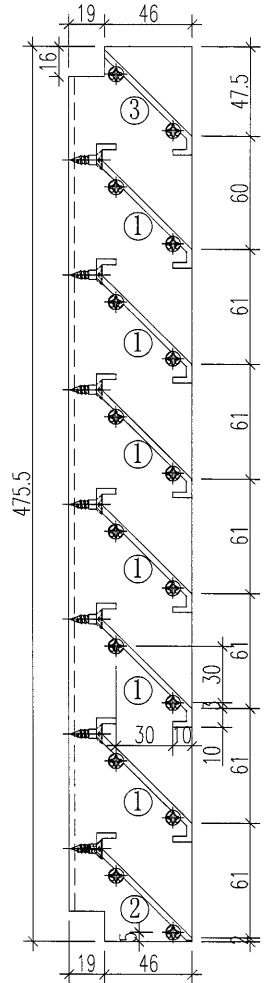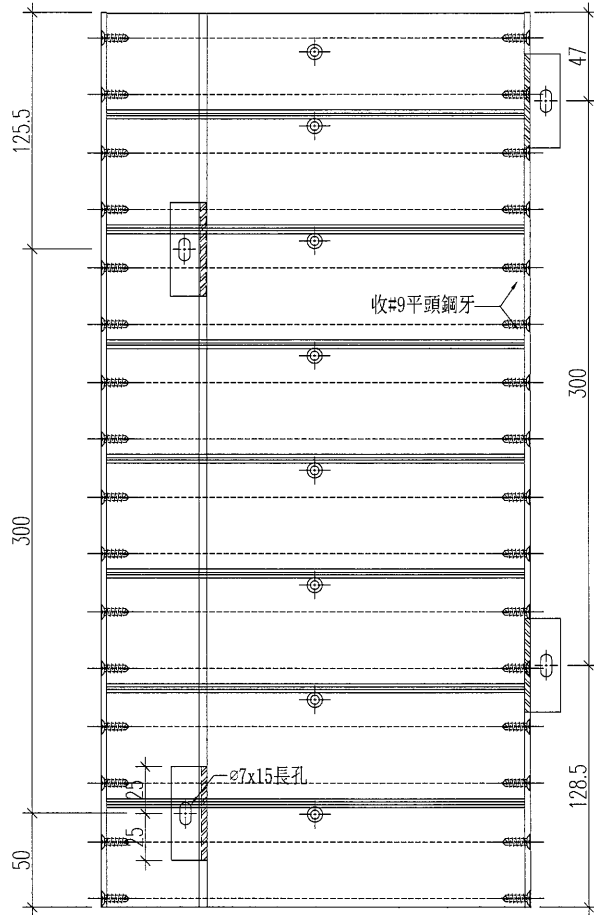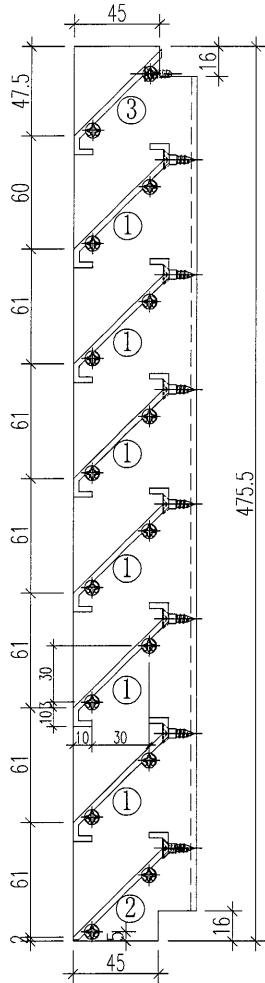

名稱	數量/幅	長度
百葉片1	6	1443
百葉片2	1	1443
百葉片3	1	1443





83x19.5x4.5mm鋁角 1 475.5 注:由100x40x4.5鋁槽加工  
65x18x3mm鋁角 1 475.5 注:由65x25x3鋁角加工

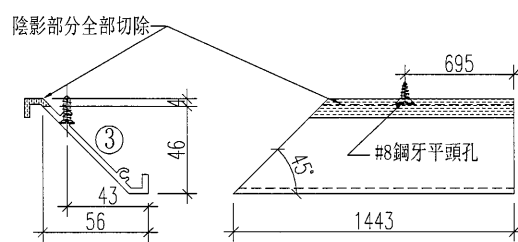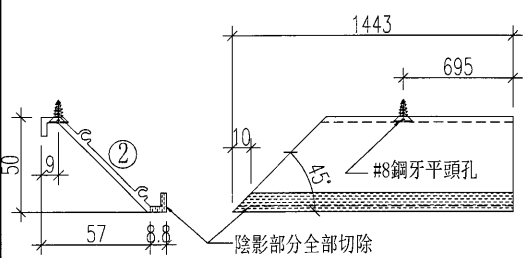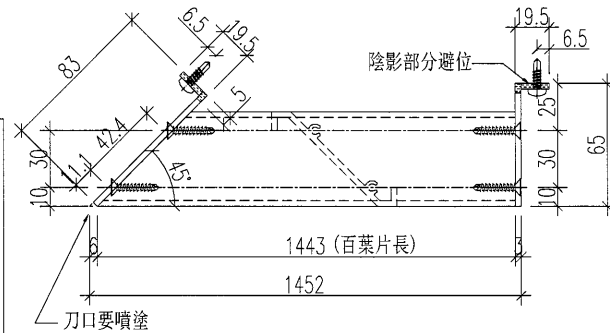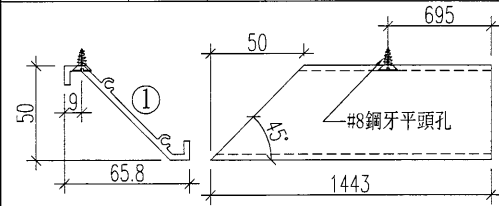


工程號	J-835	地盤	將軍澳天晉平臺	附 件	名稱	單幅數量	備註
名稱	百葉玉加工圖		探用		#9x1''平頭鋼牙	32支	收百葉片
材料	X843331+65x18x3mm鋁角+83x19.5x4.5鋁角		地盤				
顏色	PPG UCT515482XL(RY)-3 3 Coats 深灰色		工廠				



類別		物料號		20
制圖	夏之川	2017.04.22	圖號	835-1F-K110X
修改			數量	1
日期			位置	

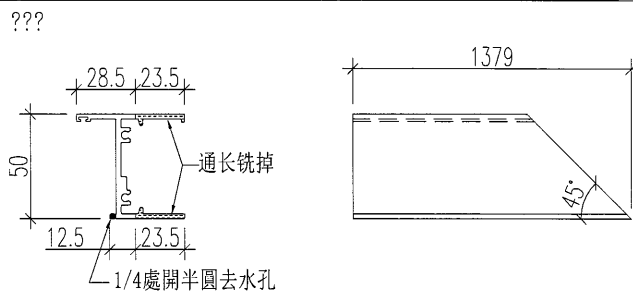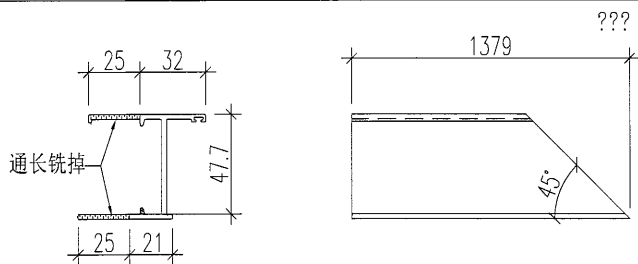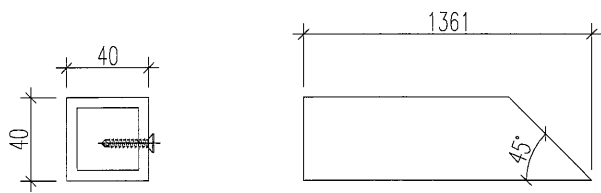
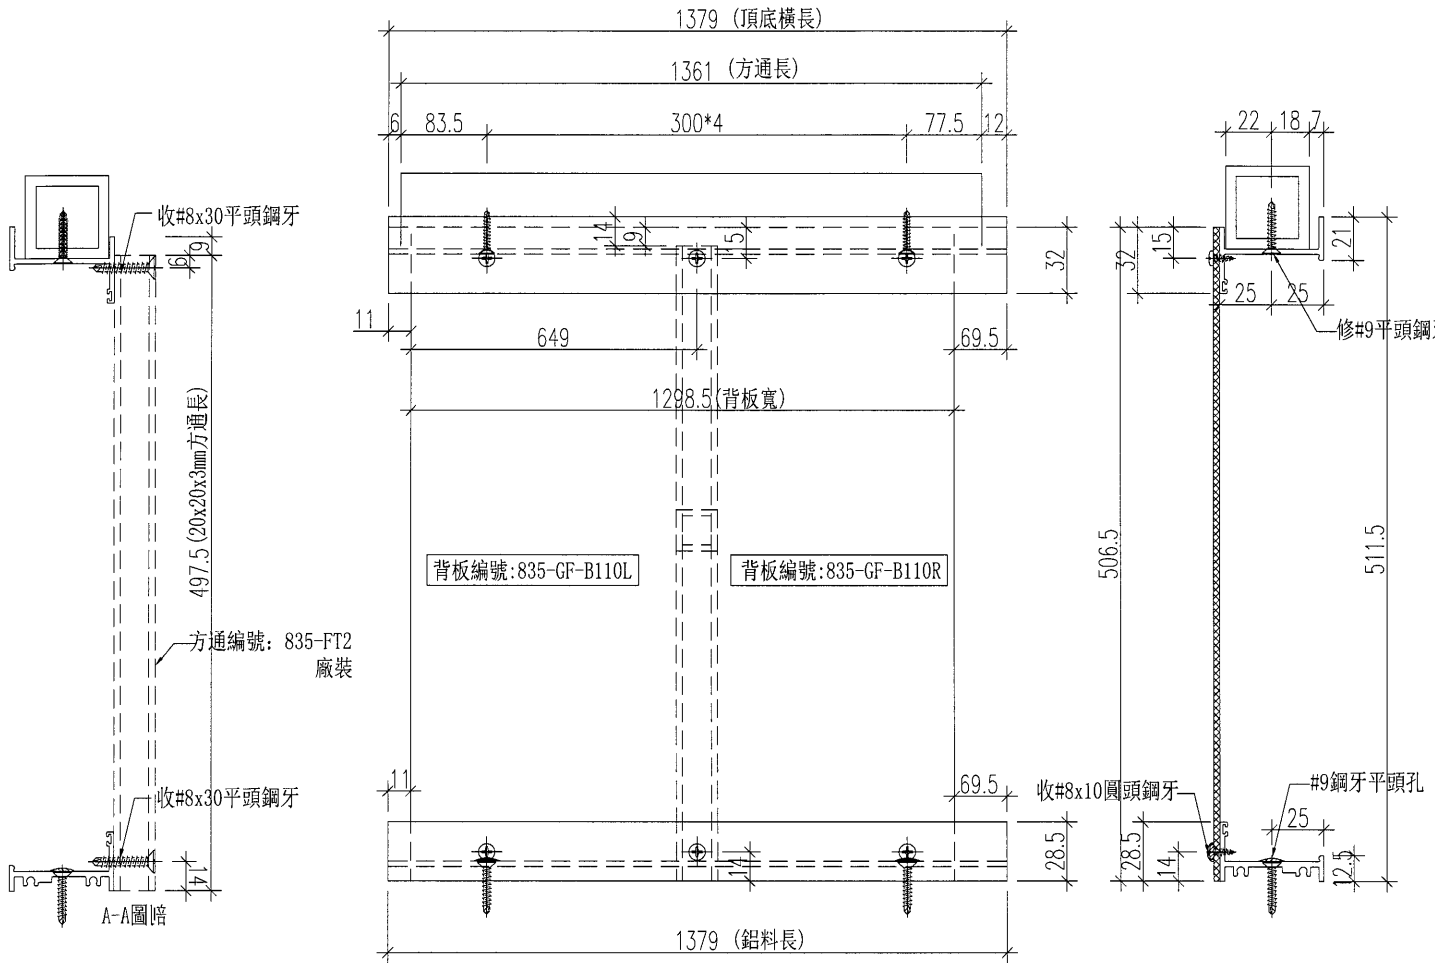


工程號	J-835	地盤	將軍澳天晉平臺	附	名稱	單幅數量	備註
名稱	百葉框加工圖		採用	件	#8x10圓頭鋼牙	12支	收背板
材料	X846650+40x40x5mm鋁通+X848320		地盤		#9x25平頭鋼牙	12支	收方通
顏色	PPG UCT515482XL (RY)-3 3 Coats 深灰色		工廠				




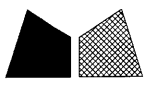


類別		物料斗號		21
制圖	夏之川	2017.04.22	圖號	835-1F-Y110X
修改			數量	1
日期			位置	
			復核	
			批准	

百葉片請用木方支撐，以免下墜變形

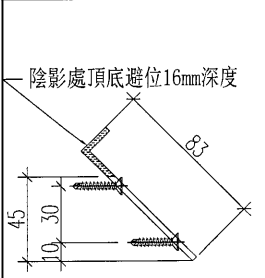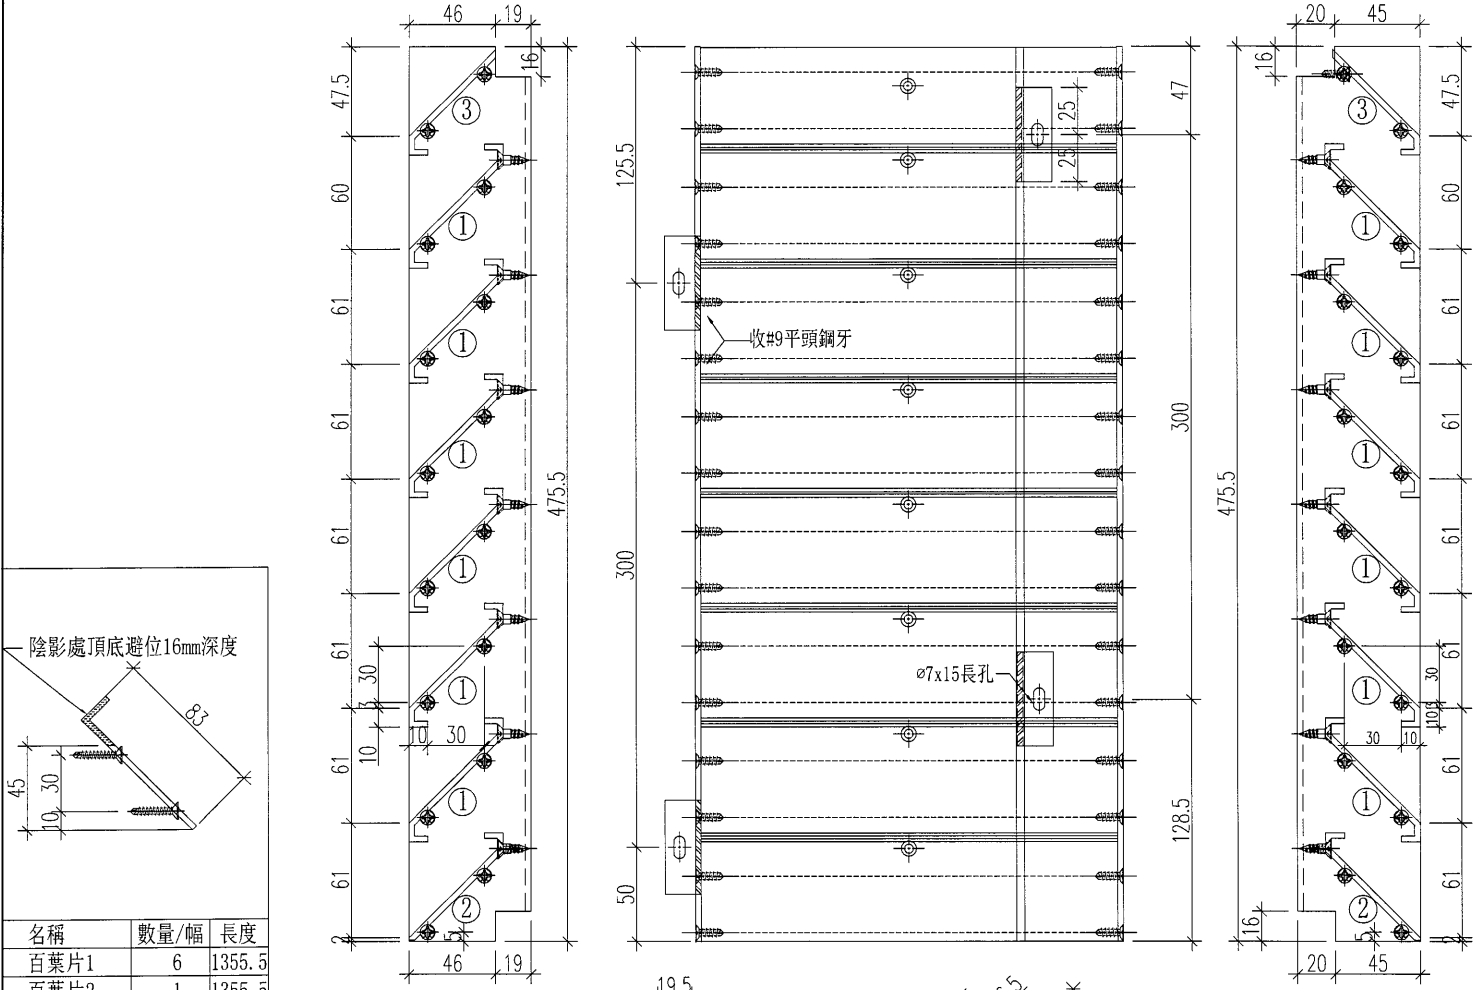




名稱	數量/幅	長度
百葉片1	6	1355.5
百葉片2	1	1355.5
百葉片3	1	1355.5
83x19.5x4.5mm鋁角	1	475.5 注:由100x40x4.5鋁槽加工
65x18x3mm鋁角	1	475.5 注:由65x25x3鋁角加工

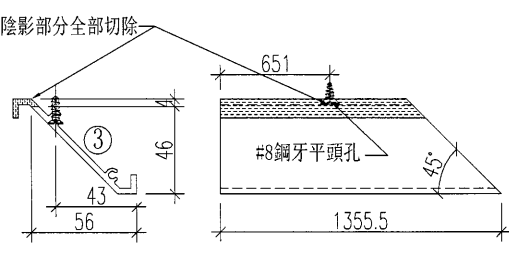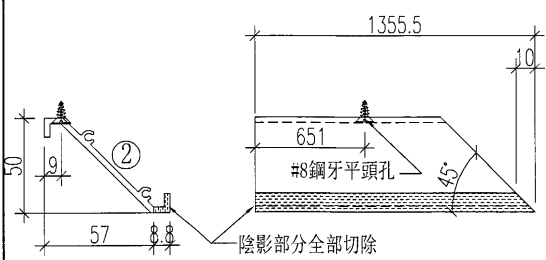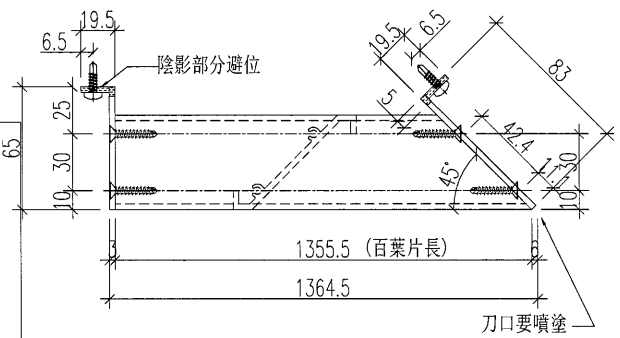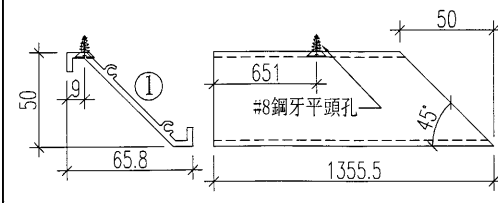

工程號	J-835	地盤	將軍澳天晉平臺	附 件	名稱	單幅數量	備註
名稱	百葉玉加工圖		採用		#9x1''平頭鋼牙	32支	收百葉片
材料	X843331+65x18x3mm鋁角+83x19.5x4.5鋁角		地盤				
顏色	PPG UCT515482XL(RY)-3 3 Coats 深灰色		工廠				

類別		物料斗號		
制圖	夏之川	2017.04.22	圖號	835-1F-K111X
修改			數量	見表
日期			位置	
復核				
批准				

組裝編號	數量	L2	N	A	L	EQ	左背板編號	右背板編號
835-1F-K111X	1	1181.5	300 x 3	140.75	1152.5	0	835-1F-B111	無方通

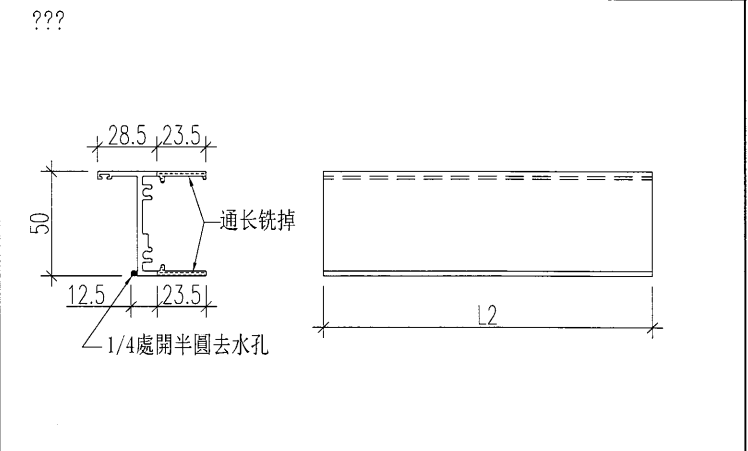
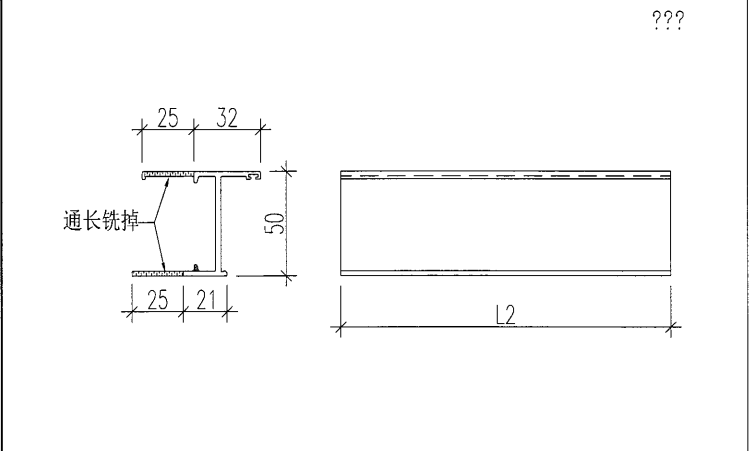
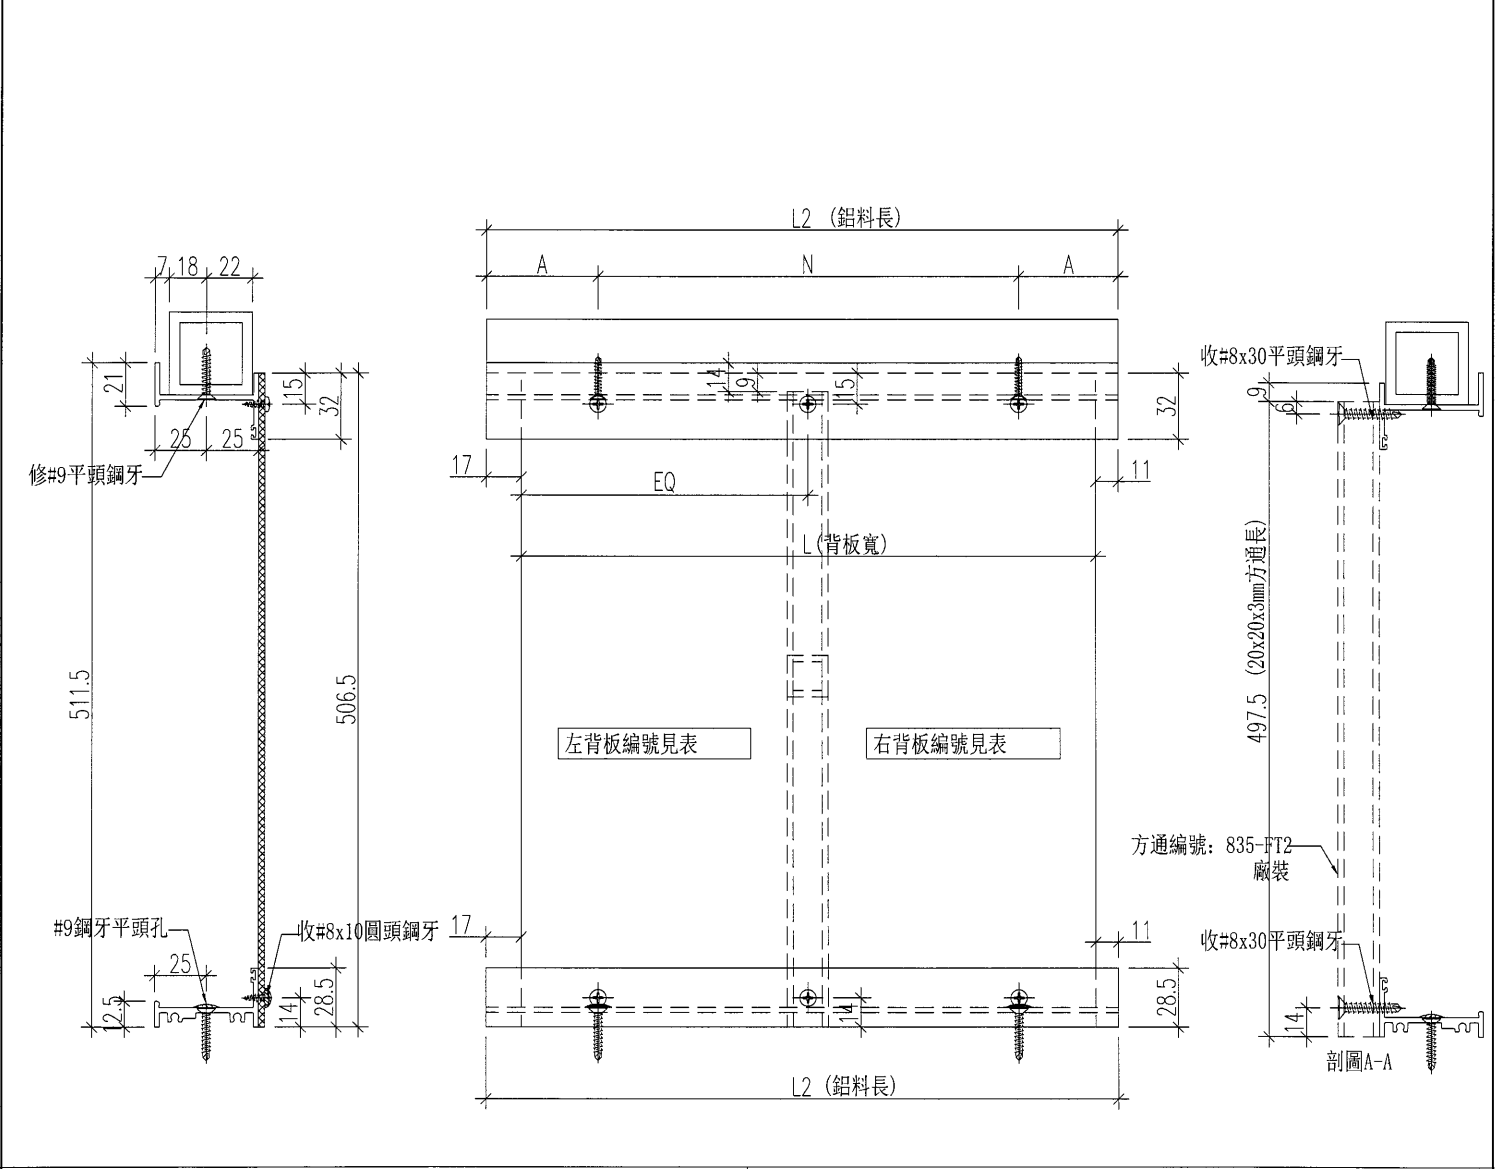


工程號	J-835	地盤	將軍澳天晉平臺	附	名稱	總計數量	備註
名稱	百葉框加工圖		採用	件	#8x10圓頭鋼牙	32支	收背板
材料	X846650+40x40x5mm鋁通+X848320		地盤		#9x25平頭鋼牙	32支	收方通
顏色	PPG UCT515482XL(RY)-3 3 Coats 深灰色		工廠				





類別		物料號		23
制圖	夏之川	2017.04.22	圖號	835-1F-Y111X
修改			數量	見表
日期			位置	
			復核	
			批准	

百葉片請用木方支撐，以免下墜變形

組裝編號	數量	L	百葉片長L1	L2
835-1F-Y111X	1	1163.5	1156	0

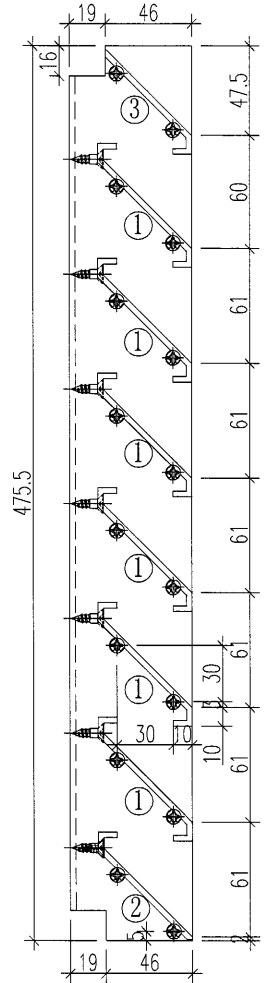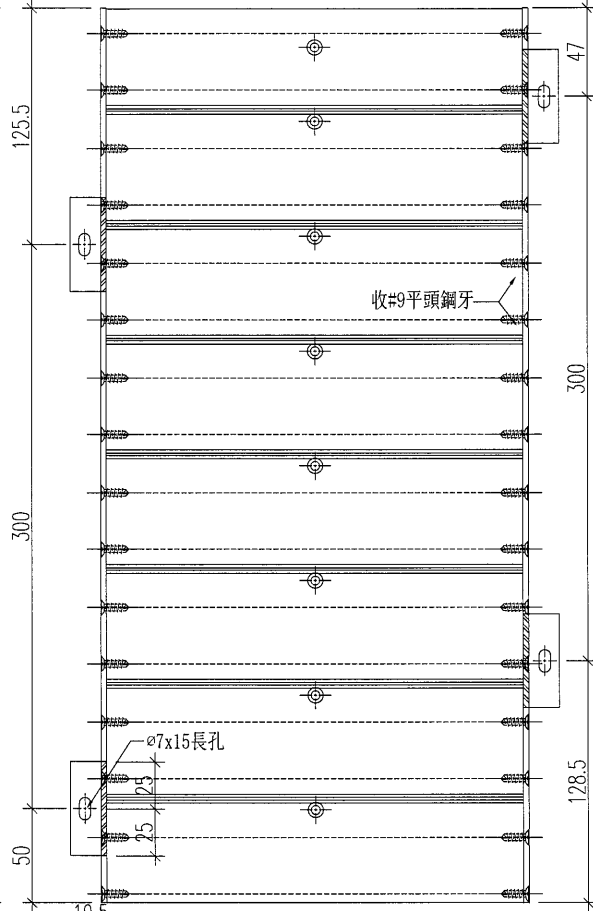
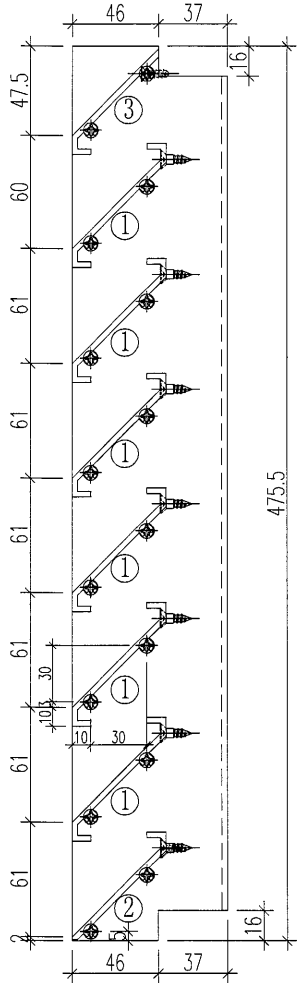


名稱	數量/幅	長度	
百葉片1	6	L1	
百葉片2	1	L1	
百葉片3	1	L1	
83x19.5x4.5mm鋁角	1	475.5	注:由100x40x4.5鋁槽加工
50x18x3mm鋁角	1	475.5	注:由65x25x3鋁角加工

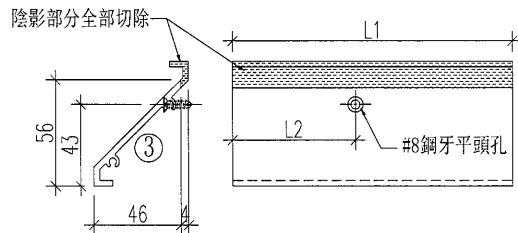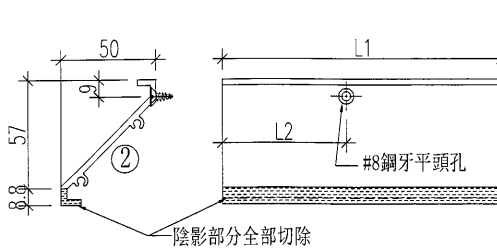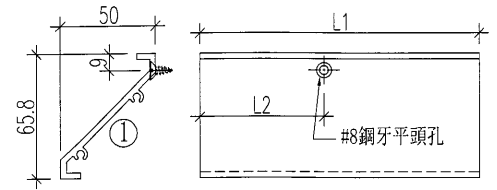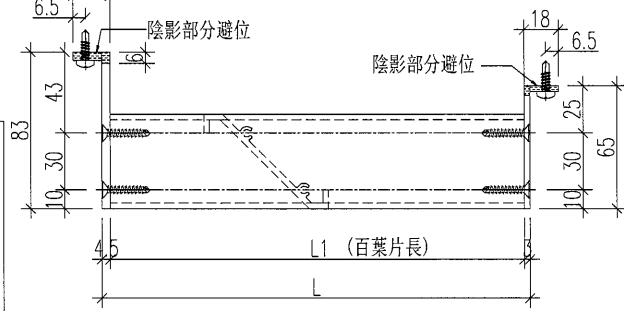


工程號	J-835	地盤	將軍澳天晉平臺	名稱	單幅數量	備註
名稱	百葉玉加工圖		採用	#9x1''平頭鋼牙	32支	收百葉片
材料	X843331+65x18x3mm鋁角+83x19.5x4.5鋁角		地盤			
顏色	PPG UCT515482XL(RY)-3 3 Coats 深灰色		工廠			

類別		物料號	24	
制圖	夏之川	2017.04.22	圖號	835-FT2
修改			數量	9+1 (後備) =10
日期			位置	
			復核	
			批准	

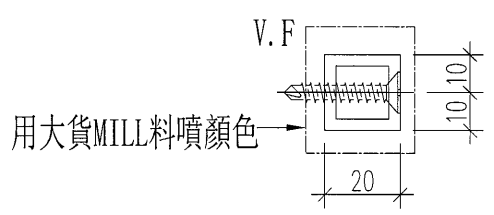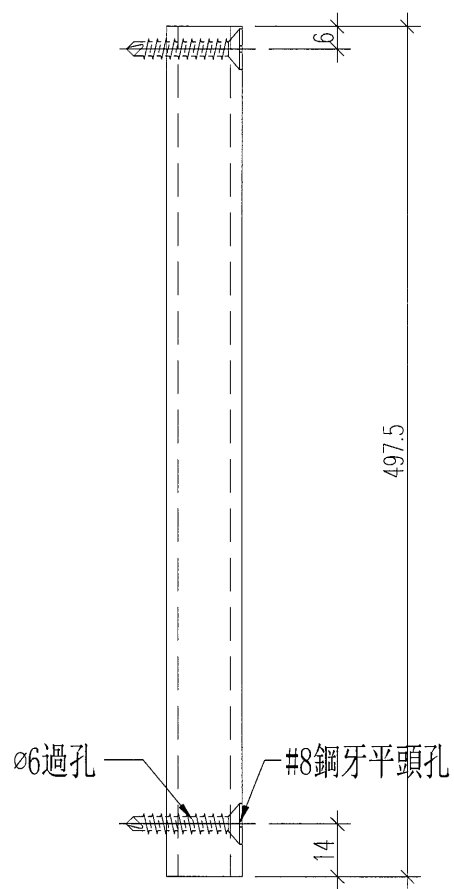


工程號	J-835	地盤	將軍澳天晉平臺	附件
名稱	方通加工圖	探	用	
材料	20x20x3mm方通	地盤		
顏色	PPG UCT515482XL(RY)-3 3 Coats 深灰色	工廠		

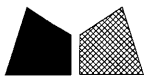


美特鋁質 有限公司  
MIDI Aluminium Fabricator Ltd.

類別		物料號		25
制圖	夏之川	2017.04.22	圖號	835-1F-JD1
修改			數量	-
日期			位置	

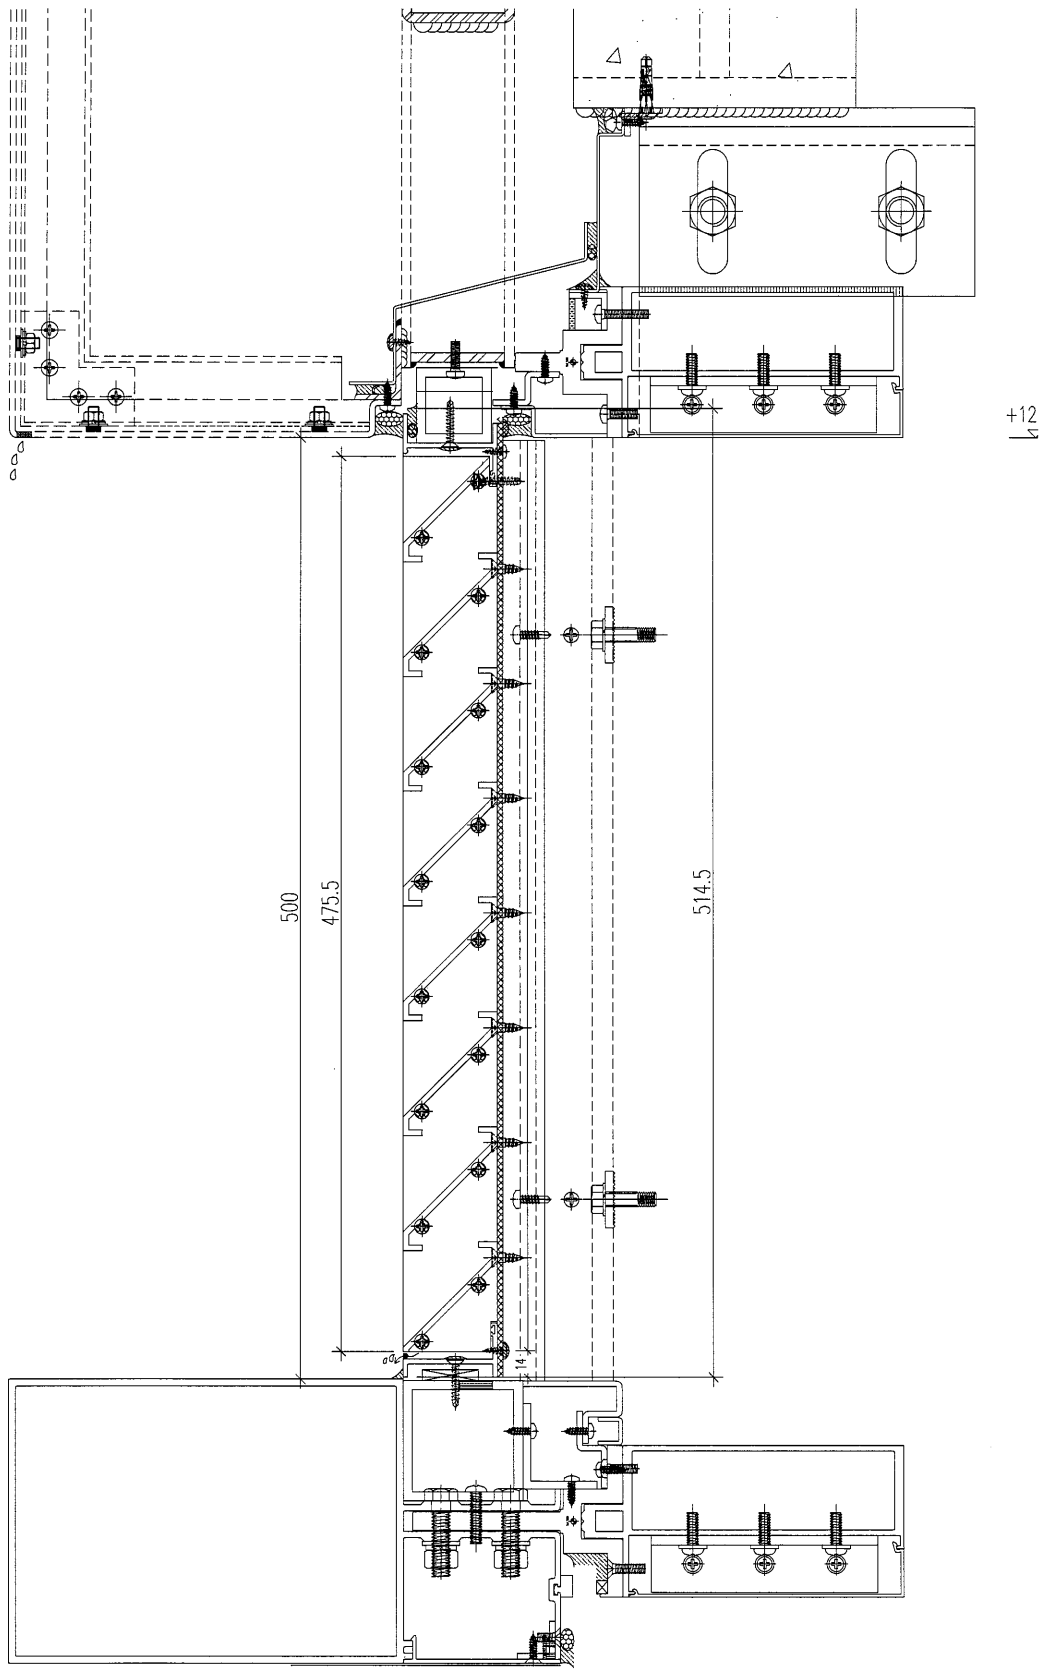


工程號	J-835	地盤	將軍澳天晉平臺	附 件
名稱	1/F典型節點圖		探用	
材料	-		地盤	
顏色	-		工廠	

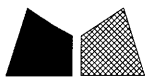

美特鋁質 有限公司  
MIDI Aluminium Fabricator Ltd.

類別		物料號		
制圖	夏之川	2017.04.22	圖號	835-1F-LP1X
修改			數量	-
日期			位置	

26

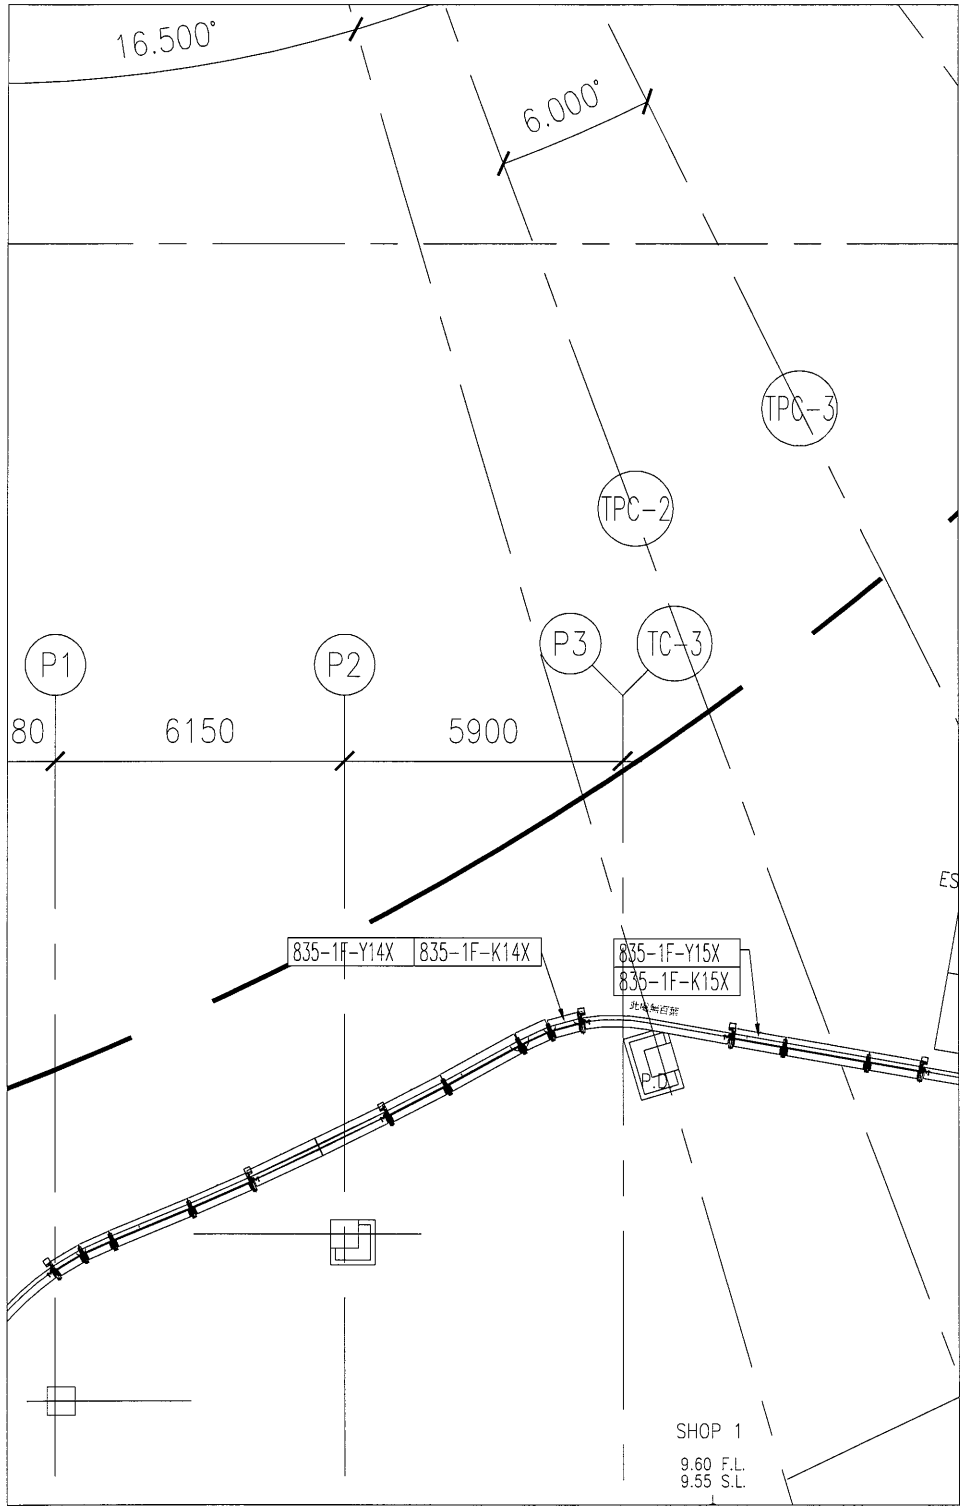


工程號	J-835	地盤	將軍澳天晉平臺
名稱	百葉安裝位置圖		探用
材料		地盤	
顏色		工廠	

附件



美特鋁質 有限公司  
MIDI Aluminium Fabricator Ltd.


類別		物料號		27
制圖	夏之川	2017.04.22	圖號	835-1F-LP2X
修改			數量	-
日期			位置	

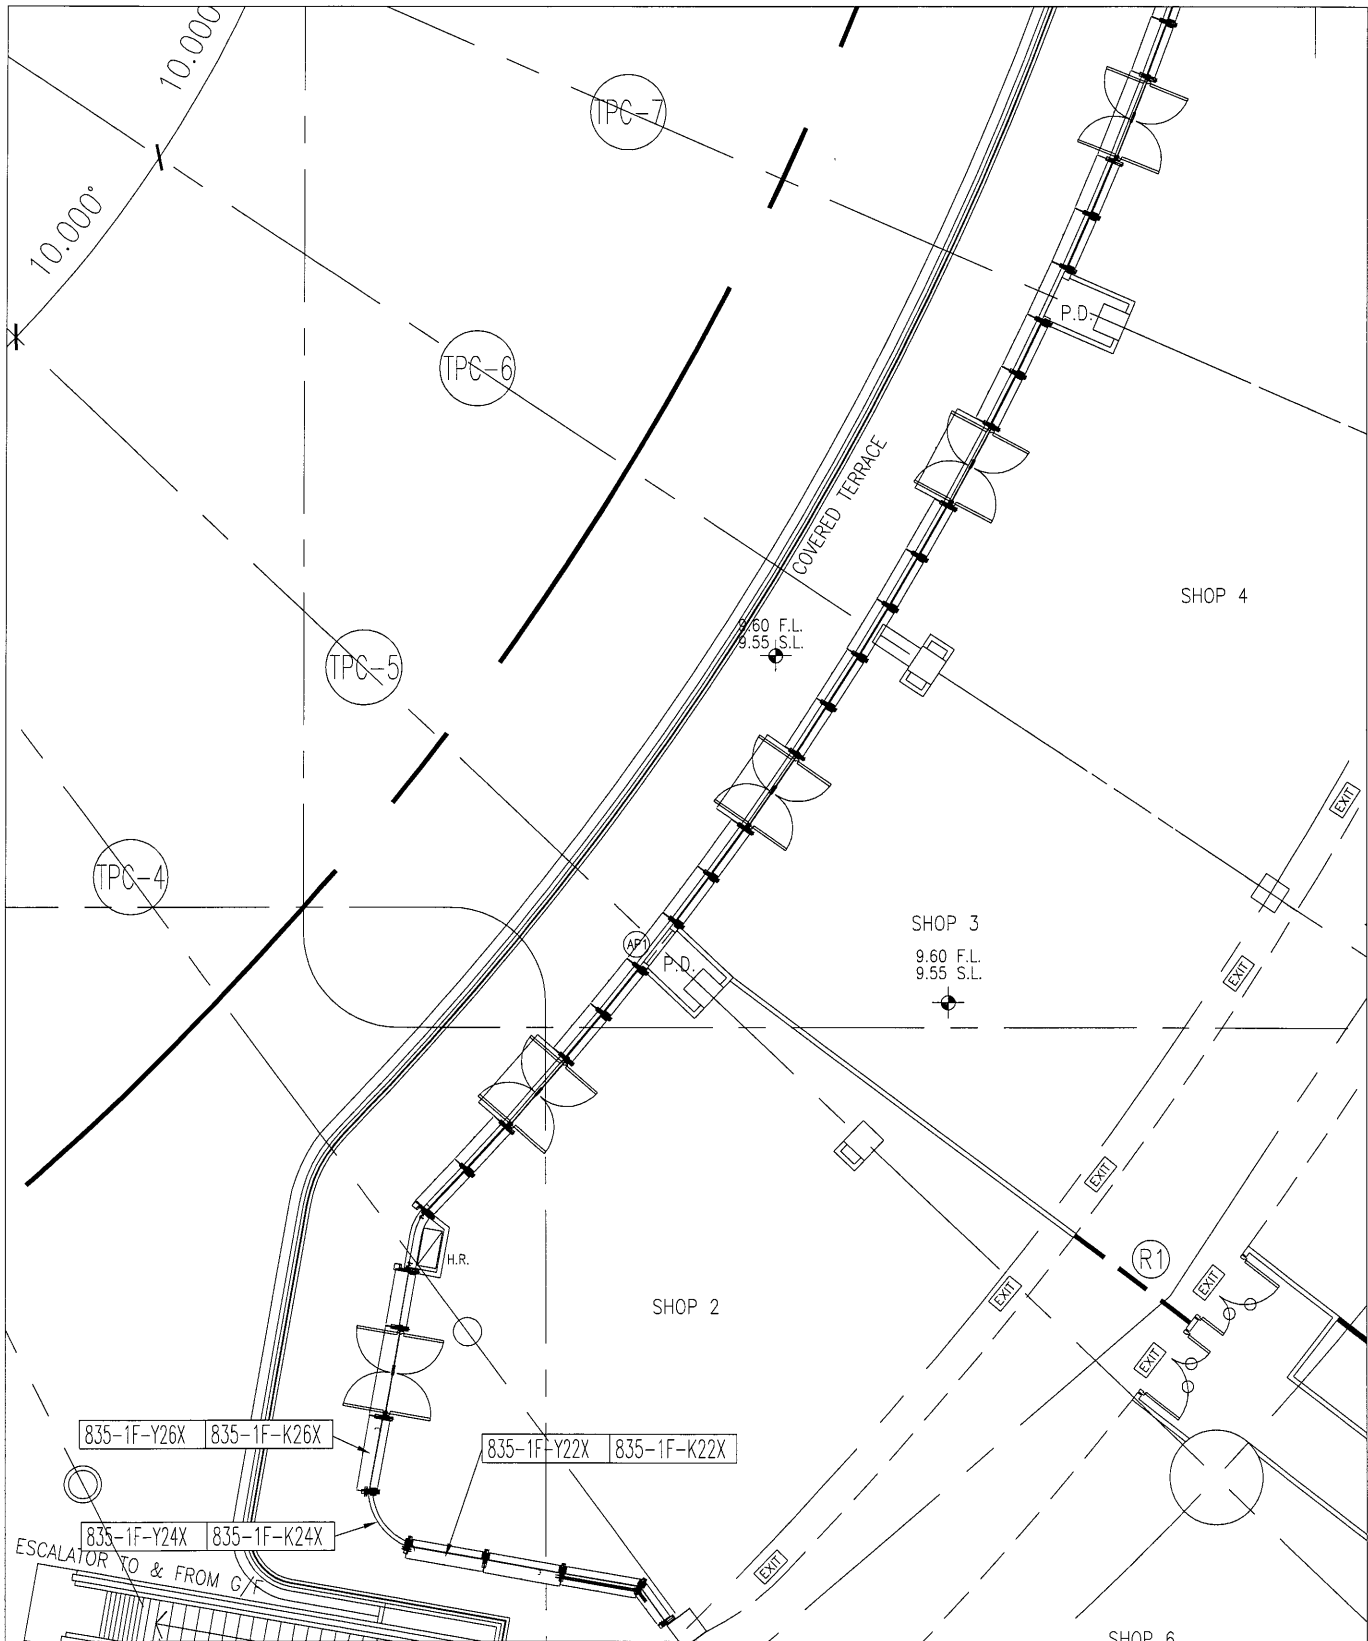

工程號	J-835	地盤	將軍澳天晉平臺	附 件
名稱	百葉安裝位置圖		採用	
材料			地盤	
顏色			工廠	



類別		物料號		2f
制圖	夏之川	2017.04.22	圖號	835-1F-LP6X
修改			數量	-
日期			位置	

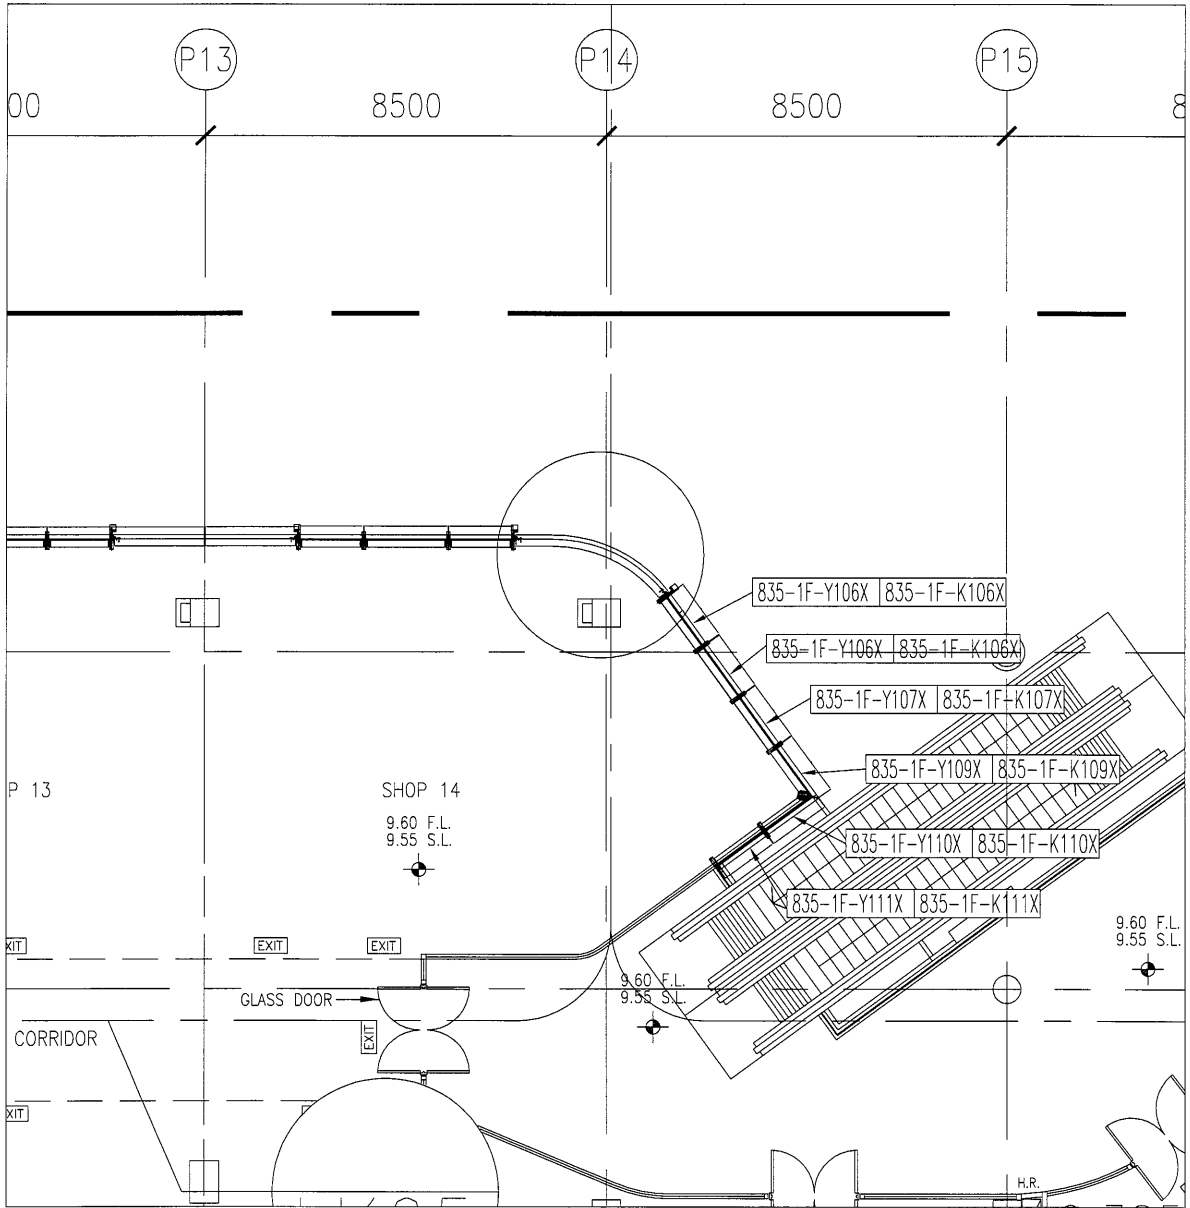

工程號	J-835	地盤	將軍澳天晉平臺
名稱	百葉安裝位置圖		採用
材料			地盤
顏色			工廠

附件





### 鋁材開料總表

工程號碼: J-835 工程名稱: 將軍澳66D平臺

序號	鋁料編號	名稱	表面處理		開料長度	實用長料總數量		浪費率(%)
			顏色	層厚		支數	長度	
1	PM0000431	65x25x3mm鋁角	深灰色		5610	2	11220	18.44
2	PTY0012SS	100x40x4.5鋁槽	深灰色		5610	1	5610	74.00
3	20x20x3mm方通	MILL料翻噴	深灰色		6000	1	6000	16.08
4	X846650	生邊企	深灰色		5710	3	17130	24.84
5	X848320	生底橫	深灰色		5710	3	17130	24.84
6	CA0000138	40x40x5鋁方通	MILL		6000	3	18000	28.79
7	X843331	百葉片	深灰色		5660	19	107540	5.79

使用EI7057，  
EI6007，EI6608  
鋁料BM

送至：\_\_\_\_\_

由：\_\_\_\_\_

日期：\_\_\_\_\_

簡短說明：\_\_\_\_\_

工程號碼: J-835, 工程名稱: 將軍澳66D平臺  
開料長度: 5610, 總長料支數: 2, 總開料支數: 19

鋸片厚度(mm): 4, 料頭尾總切除(mm): 20, 浪費率(%): 18.44

鋁材開料清單 PM0000431

鋁料 長度	窗號	編號(用料狀況)	實用長度(長料開數)	需要 支數	開料 支數	長料 支數	餘料 支數	編號(剩餘長度)
5610		1-2	475.5	19	19	2	0	1@(315.5)x1 2@(1754)x1

工程號碼: J-835, 工程名稱: 將軍澳66D平臺

開料長度: 5610, 總長料支數: 1, 總開料支數: 3

鋸片厚度(mm): 4, 料頭尾總切除(mm): 20, 浪費率(%): 74

鋁材開料清單 PTY0012SS

鋁料 長度	窗號	編號(用料狀況)	實用長度(長料開數)	需要 支數	開料 支數	長料 支數	餘料 支數	編號(剩餘長度)
5610		1	475.5	3	3	1	0	1@(4151.5)x1

工程號碼: J-835, 工程名稱: 將軍澳66D平臺  
 開料長度: 6000, 總長料支數: 1, 總開料支數: 10  
 鋸片厚度(mm): 4, 料頭尾總切除(mm): 20, 浪費率(%): 16.08


鋁材開料清單 20x20x3mm方

鋁料 長度	窗號	編號(用料狀況)	實用長度(長料開數)	需要 支數	開料 支數	長料 支數	餘料 支數	編號(剩餘長度)
6000	835-FT2	1	497.5	10	10	1	0	1@(965)x1

工程號碼: J-835, 工程名稱: 將軍澳66D平臺  
開料長度: 5710, 總長料支數: 3, 總開料支數: 10  
鋸片厚度(mm): 4, 料頭尾總切除(mm): 20, 浪費率(%): 24.84

鋁材開料清單 X846650


鋁料 長度	窗號	編號(用料狀況)	實用長度(長料開數)	需要 支數	開料 支數	長料 支數	餘料 支數	編號(剩餘長度)
5710		1	1519.5	1	1	1	0	1@(4166.5)x1
5710		(餘料)1	1466.5	1	1	0	1	1@(2696)x1
5710		(餘料)1	1379.0	1	1	0	1	1@(1313)x1
5710		2	1377.0	1	1	1	0	2@(4309)x1
5710		(餘料)2	1368.0	2	2	0	1	2@(1565)x1
5710		(餘料)1	1275.0	1	1	0	1	1@(34)x1
5710		(餘料)2	1181.5	1	1	0	1	2@(379.5)x1
5710		3	1132.0	1	1	1	0	3@(4554)x1
5710		(餘料)3	709.0	1	1	0	1	3@(3841)x1

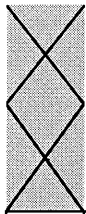

工程號碼: J-835, 工程名稱: 將軍澳66D平臺  
開料長度: 5710, 總長料支數: 3, 總開料支數: 10  
鋸片厚度(mm): 4, 料頭尾總切除(mm): 20, 浪費率(%): 24.84

鋁材開料清單 X848320

鋁料 長度	窗號	編號(用料狀況)	實用長度(長料開數)	需要 支數	開料 支數	長料 支數	餘料 支數	編號(剩餘長度)
5710		1	1519.5	1	1	1	0	1@(4166.5)x1
5710		(餘料)1	1466.5	1	1	0	1	1@(2696)x1
5710		(餘料)1	1379.0	1	1	0	1	1@(1313)x1
5710		2	1377.0	1	1	1	0	2@(4309)x1
5710		(餘料)2	1368.0	2	2	0	1	2@(1565)x1
5710		(餘料)1	1275.0	1	1	0	1	1@(34)x1
5710		(餘料)2	1181.5	1	1	0	1	2@(379.5)x1
5710		3	1132.0	1	1	1	0	3@(4554)x1
5710		(餘料)3	709.0	1	1	0	1	3@(3841)x1

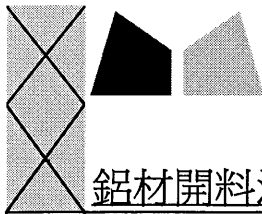

工程號碼: J-835, 工程名稱: 將軍澳66D平臺  
開料長度: 6000, 總長料支數: 3, 總開料支數: 10  
鋸片厚度(mm): 4, 料頭尾總切除(mm): 20, 浪費率(%): 28.79

鋁材開料清單 CA0000138

鋁料 長度	窗號	編號(用料狀況)	實用長度(長料開數)	需要 支數	開料 支數	長料 支數	餘料 支數	編號(剩餘長度)
6000		1	1509.5	1	1	1	0	1@(4466.5)x1
6000		(餘料)1	1448.5	1	1	0	1	1@(3014)x1
6000		(餘料)1	1377.0	1	1	0	1	1@(1633)x1
6000		(餘料)1	1368.0	2	1	0	1	1@(261)x1
6000		2	1368.0		1	1	0	2@(4608)x1
6000		(餘料)2	1361.0	1	1	0	1	2@(3243)x1
6000		(餘料)2	1275.0	1	1	0	1	2@(1964)x1
6000		(餘料)2	1181.5	1	1	0	1	2@(778.5)x1
6000		3	1132.0	1	1	1	0	3@(4844)x1
6000		(餘料)2	697.5	1	1	0	1	2@(77)x1

工程號碼:J-835, 工程名稱:將軍澳66D平臺  
開料長度:5660, 總長料支數:19, 總開料支數:80  
鋸片厚度(mm):4, 料頭尾總切除(mm):20, 浪費率(%):5.79

鋁材開料清單 X843331

鋁料 長度	窗號	編號(用料狀況)	實用長度(長料開數)	需要 支數	開料 支數	長料 支數	餘料 支數	編號(剩餘長度)
5660		1-3	1501.5	8	8	3	0	1-2@(1123.5)x2 3@(2629)x1
5660		(餘料)3	1443.0	8	1	0	1	3@(1182)x1
5660		4-6	1443.0		7	3	0	4-5@(1299)x2 6@(4193)x1
5660		(餘料)6	1359.0		3	0	1	6@(104)x1
5660		7-8	1359.0		5	2	0	7@(188)x1 8@(4277)x1
5660		(餘料)8	1355.5		3	0	1	8@(198.5)x1
5660		9-10	1355.5		5	2	0	9@(202)x1 10@(4280.5)x1
5660		(餘料)10	1350.0		3	0	1	10@(218.5)x1
5660		11-14	1350.0		13	4	0	11-13@(224)x3 14@(4286)x1
5660		(餘料)4-5, 14	1257.0		5	0	3	4-5@(38)x2 14@(503)x1
5660		15	1257.0		3	1	0	15@(1857)x1
5660		(餘料)3, 15	1156.0		2	0	2	3@(22)x1 15@(697)x1
5660		16-17	1156.0		6	2	0	16@(1000)x1 17@(3320)x1
5660		(餘料)1-2, 17	1114.0		4	0	3	1-2@(5.5)x2 17@(1084)x1
5660		18	1114.0		4	1	0	18@(1168)x1
5660		(餘料)15-18	691.0		4	0	4	15@(2)x1 16@(305)x1 17@(389)x1 18@(473)x1
5660		19	691.0		4	1	0	19@(2860)x1