



工程指示 / 要求簡箋 (E.I.)

工程指示編號: EI 7518/17 修改版次:
 工程編號: J835 工程名稱: TK066D 平台
 工程項目: 玻璃牆 — 確認鋁料加工圖紙及玻璃組裝圖紙 (GW12)
 收件人: 王統 發件人: Eddie 日期: 2017.5.17

要求提供 / 確認 事項:

- | | | |
|---|-------------------------------------|-------------------------------|
| <input type="checkbox"/> 初步鋁料 B.M. | <input type="checkbox"/> 加工拆圖, 然後生產 | <input type="checkbox"/> 尺寸表 |
| <input type="checkbox"/> 正式鋁料 B.M. | <input type="checkbox"/> 技術上資料 / 指示 | <input type="checkbox"/> 報價 |
| <input type="checkbox"/> 配件 B.M. | <input type="checkbox"/> 樣辦或貨品說明書 | <input type="checkbox"/> 分判合約 |
| <input checked="" type="checkbox"/> 其他: _____ | | |

內容:

請按此圖紙加工圖紙加工後檢查

留意此圖紙兩面均有玻璃, 須先塗膠處理, 避免反光現象出現。

請在 2017.5.17 前完成上列要求。

附有關圖紙 / 文件:

1+37張

以上項目為:

- 原合約工程包 原合約工程加 / 減賬 新工程報價

原因: -

分發東莞各部門:

- () 生產技術總監 連附件 () 技術部 連附件 () 生產部 連附件 () 機械設計部 連附件
 () 採購部 連附件 () 生產統籌部 連附件
 () 質檢部 連附件 () 會計部 連附件 () 報關組 連附件 () 其他 _____ 連附件

分發香港各部門:

- () 行政部 連附件 () 會計部 連附件 () 統籌部 連附件 () 工程部地盤科文 連附件
 () 採購部 連附件 () QS 部 連附件 () 維修部 連附件 () 其他 _____ 連附件

傳遞編號:

HK 1596 (FTP)


發件人簽署:

項目經理簽署:

美特鋁質 有限公司
MIDI Aluminium Fabricator Ltd.

工程號: J835 地盤: 將軍澳66D平台

产品编号	L(MM)	数量	A	N	M	B	N1	M1	备注
		2							

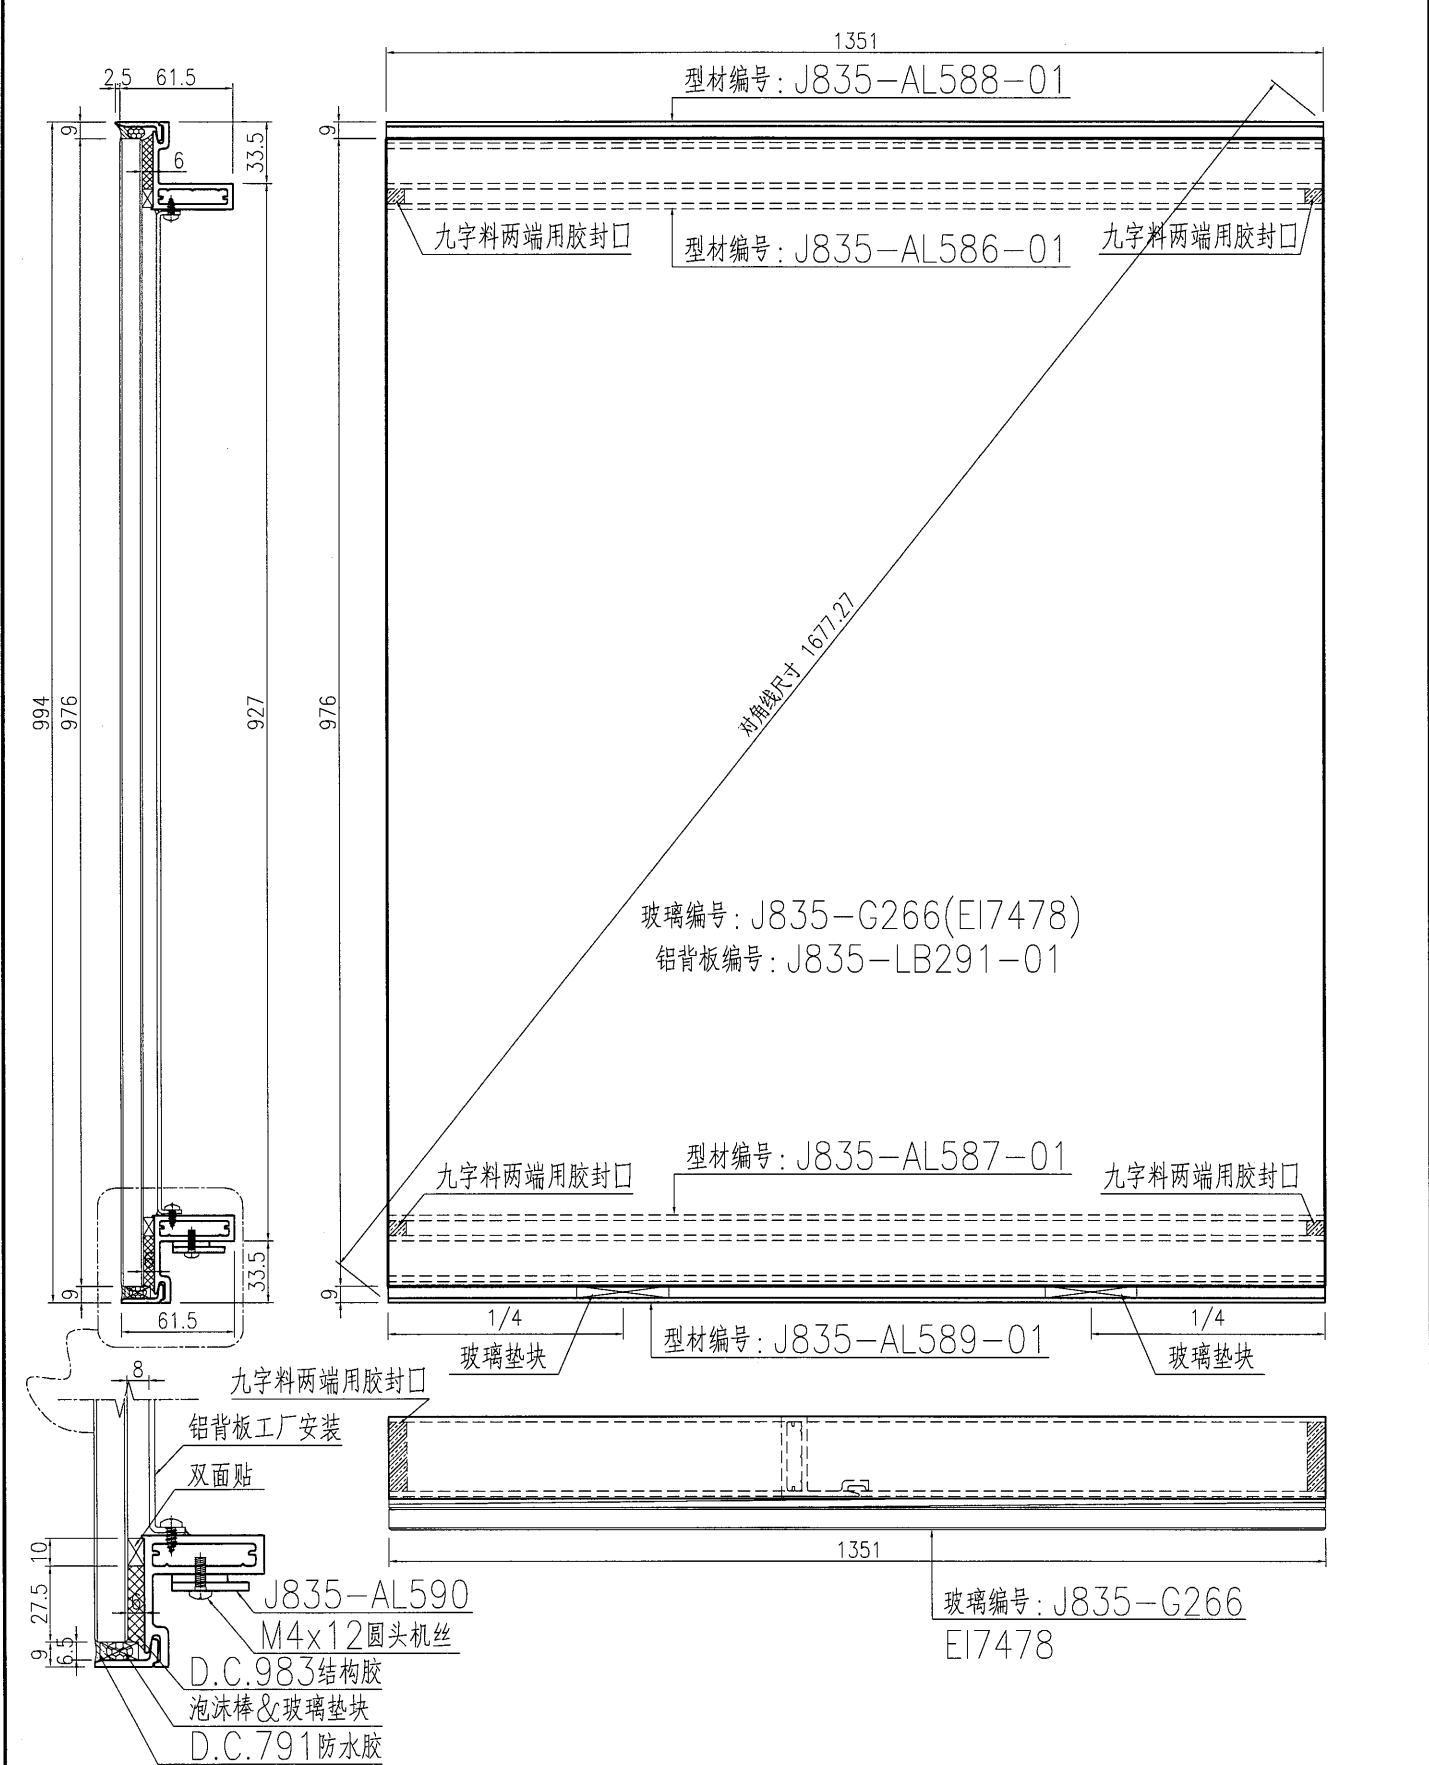


名稱	玻璃副框組框圖	制圖	曾建平	2017-01-22	修改			
材料	X850960+X85097+3mm厚鋁巴	復核			日期			
顏色	PPG UCT515482XL(RY)-3 3 Coats 深灰色	批准			圖號	J835-ZK113		

美特鋁質 有限公司
MIDI Aluminium Fabricator Ltd.

工程號: J835 地盤: 將軍澳66D平台


产品编号	L(MM)	数量	A	N	M	B	N1	M1	备注
		1							

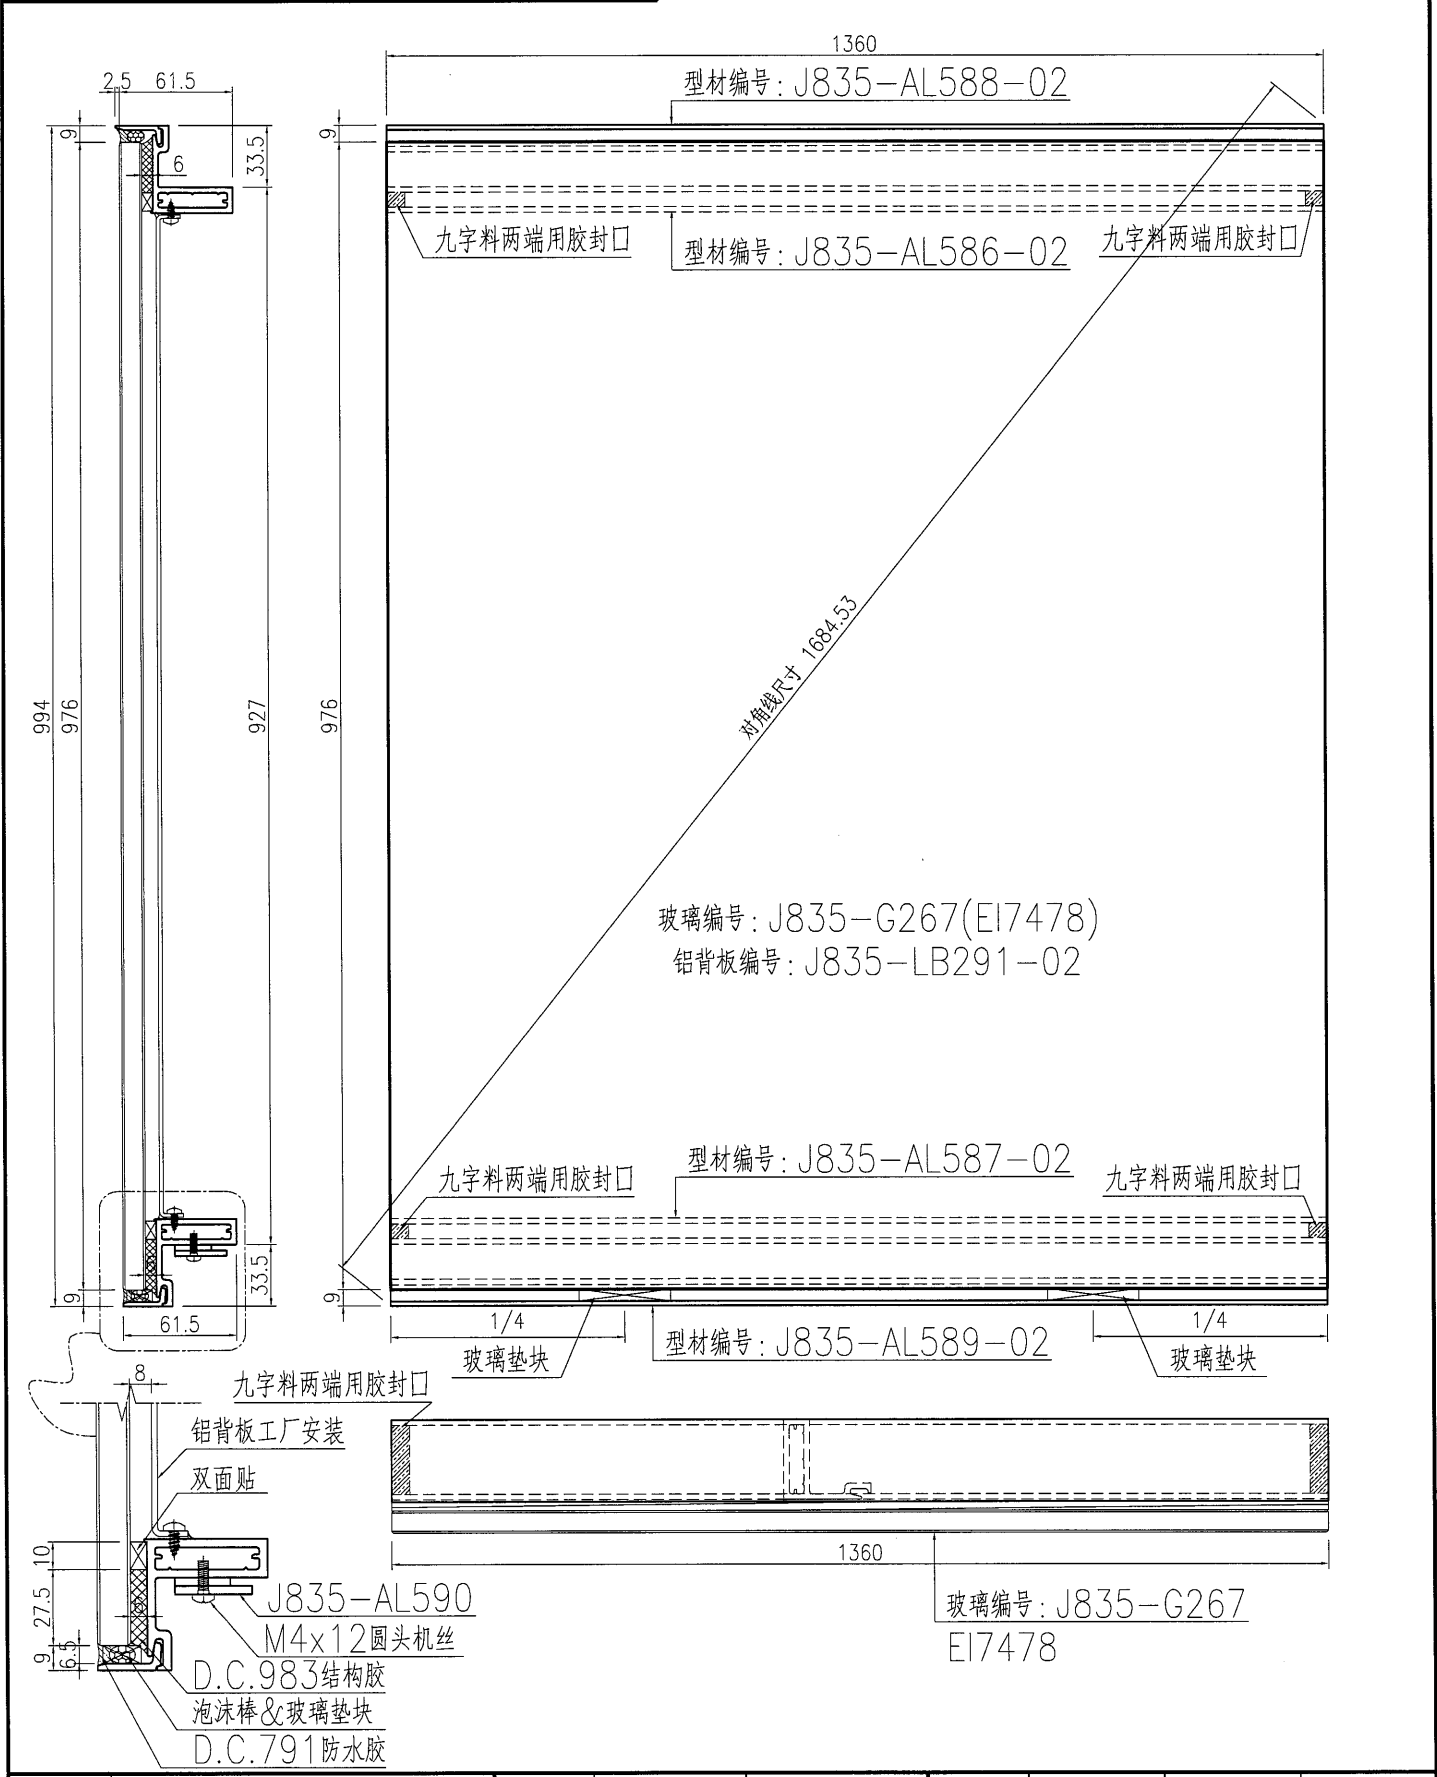


名稱	玻璃副框組框圖	制圖	曾建平	2017-01-22	修改			
材料	X850960+X85097+3mm厚鋁	復核			日期			
顏色	PPG UCT515482XL(RY)-3 3 Coats 漆	批准			圖號	J835-ZK114		


 美特鋁質 有限公司 MIDI Aluminium Fabricator Ltd.			
工程號	J835	地盤	將軍澳66D平台

产品编号	L(MM)	数量	A	N	M	B	N1	M1	备注
		1							

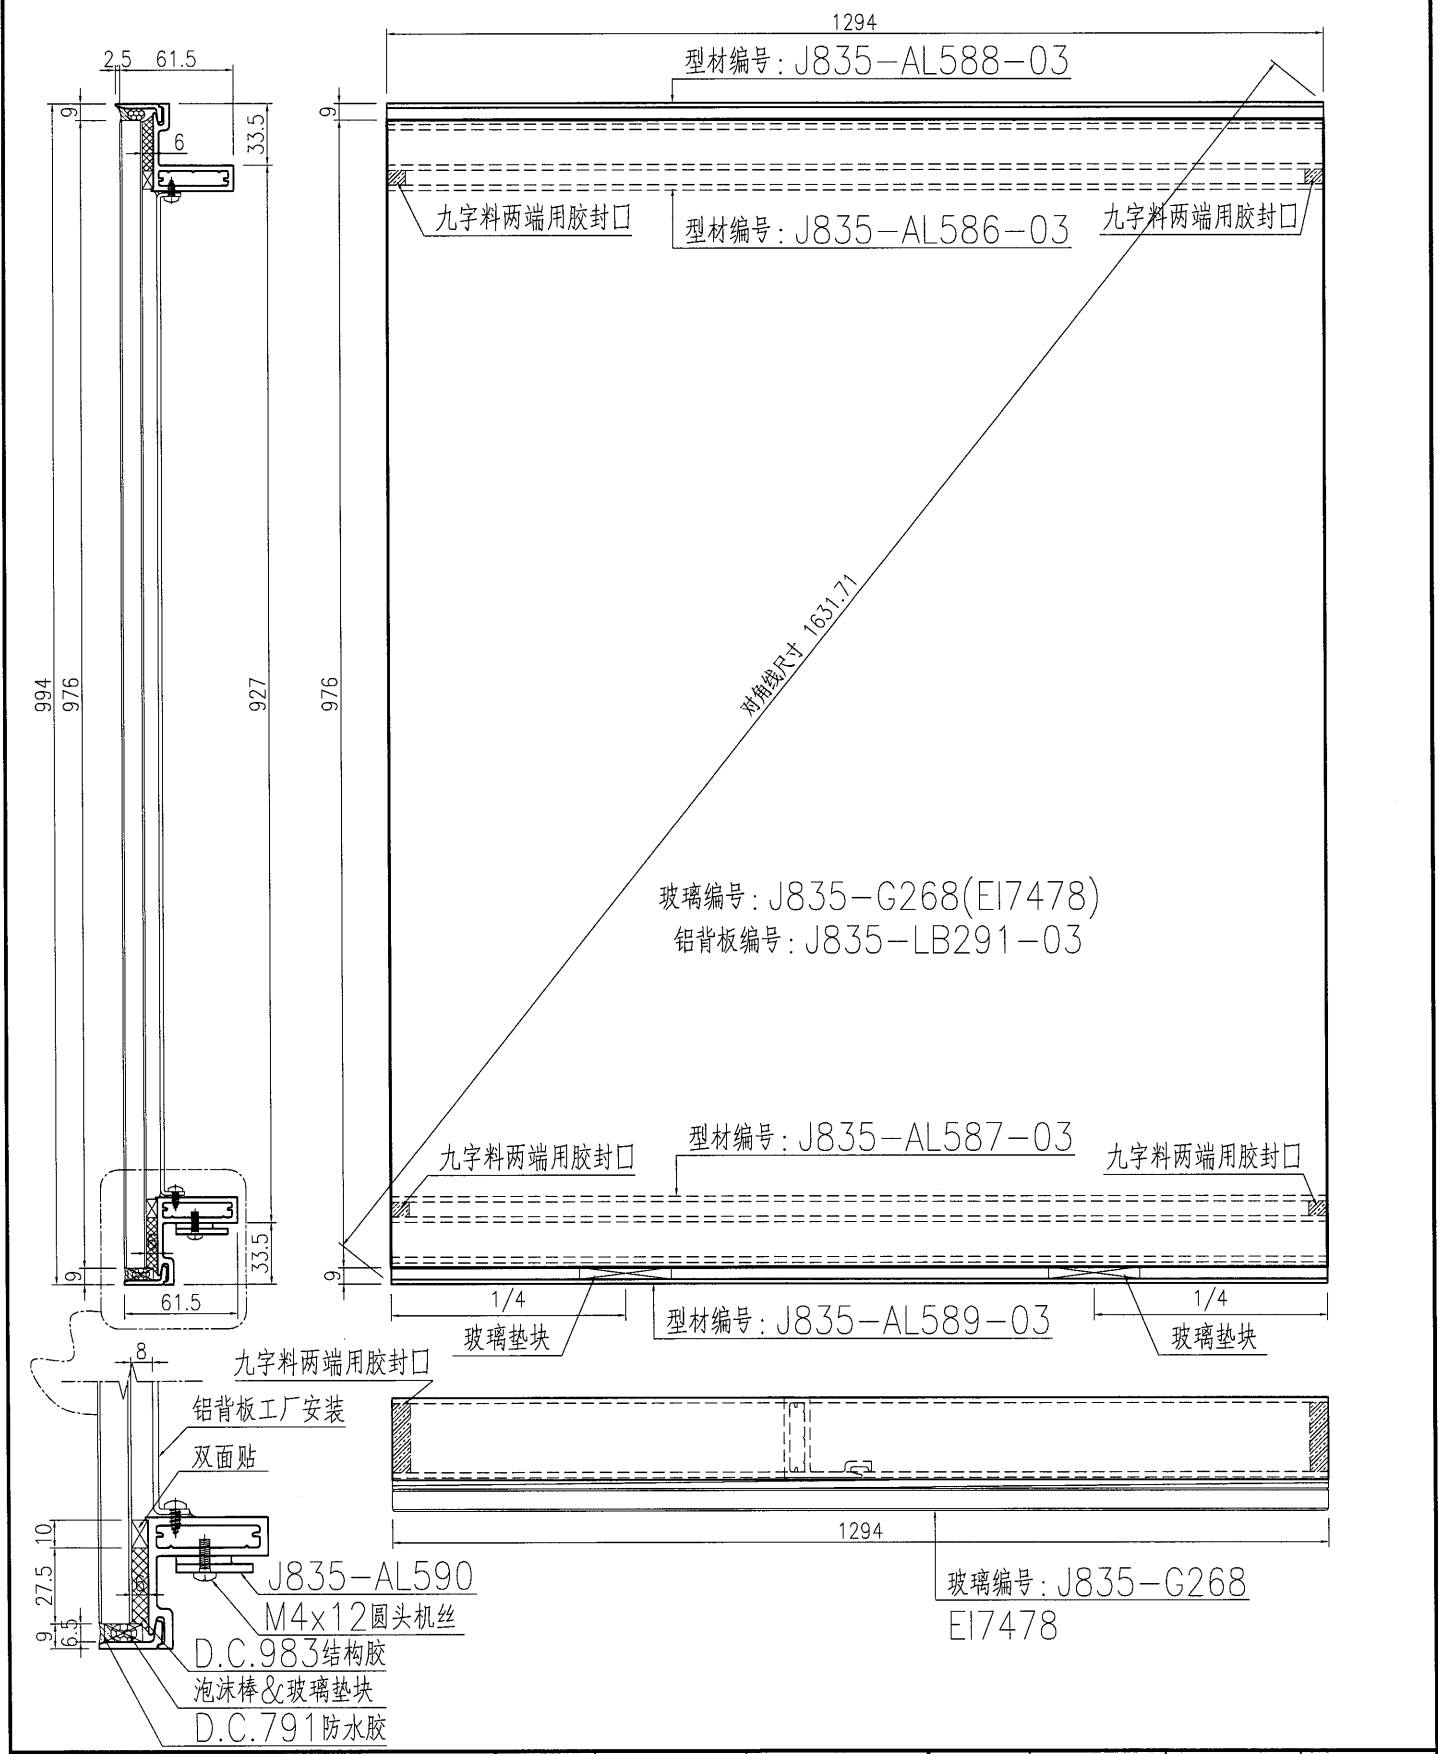


名稱	玻璃副框組框圖	制圖	曾建平	2017-01-22	修改			
材料	X850960+X85097+3mm厚鋁巴	復核			日期			
顏色	PPG UCT515482XL(RY)-3 3 Coats 漆	批准			圖號	J835-ZK115		

 美特鋁質 有限公司 MIDI Aluminium Fabricator Ltd.	产品编号	W(mm)	H(mm)	数量	N	M	B	N1	M1	备注
	J835-ZK94-01	797	3157	1						
工程號	J835	地盤	將軍澳66D平台							

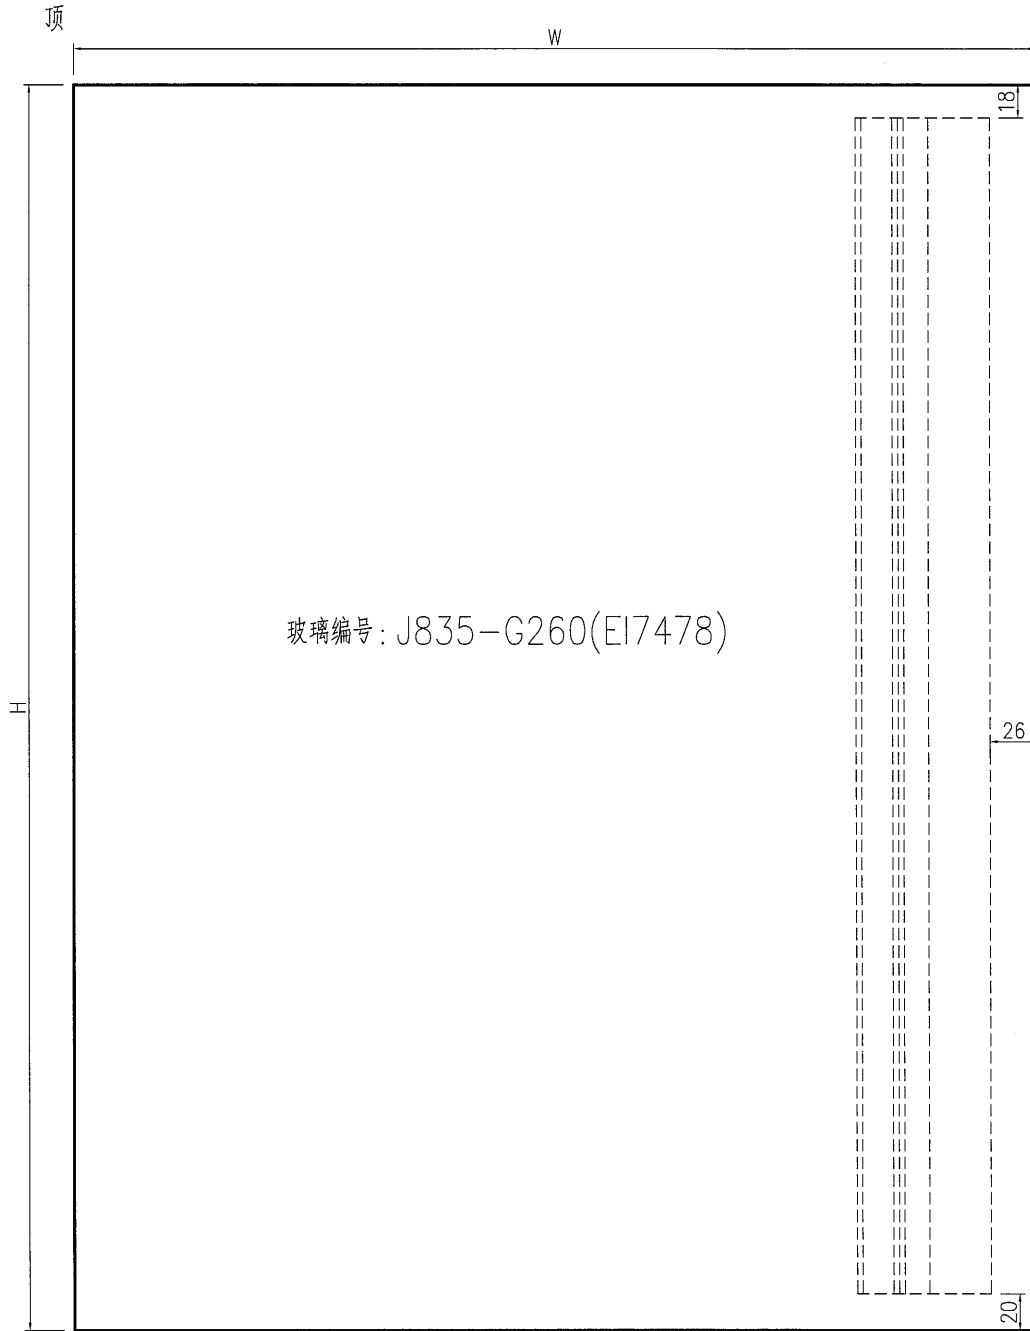



底

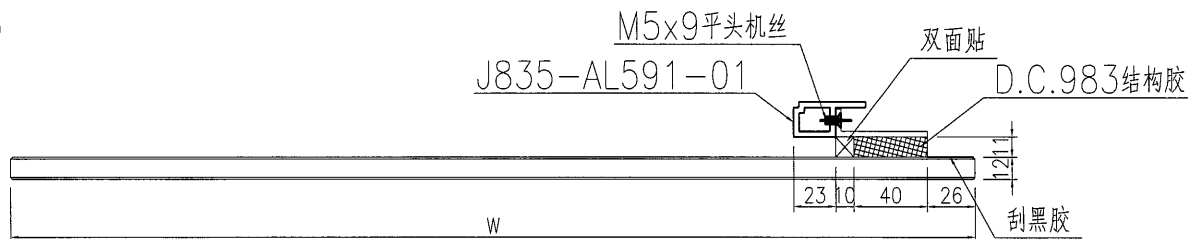

名稱	玻璃副框組框圖	制圖	曾建平	2017-01-22	修改			
材料	X85366+50x15x3mm厚鋁角	復核			日期			
顏色	PPG UCT515482XL(RY)-3 3 Coats 深灰色	批准			圖號	J835-ZK116		




 美特鋁質 有限公司 MIDI Aluminium Fabricator Ltd.			
工程號	J835	地盤	將軍澳66D平台

产品编号	W(mm)	H(mm)	数量	N	M	B	N1	M1	备注
J835-ZK95-01	1125	3157	1						

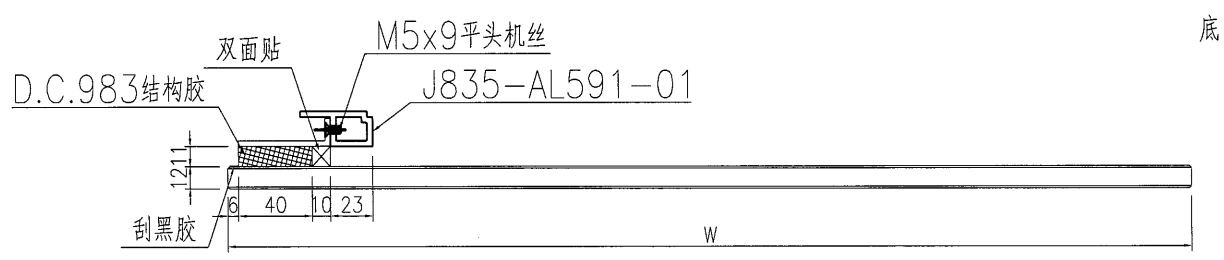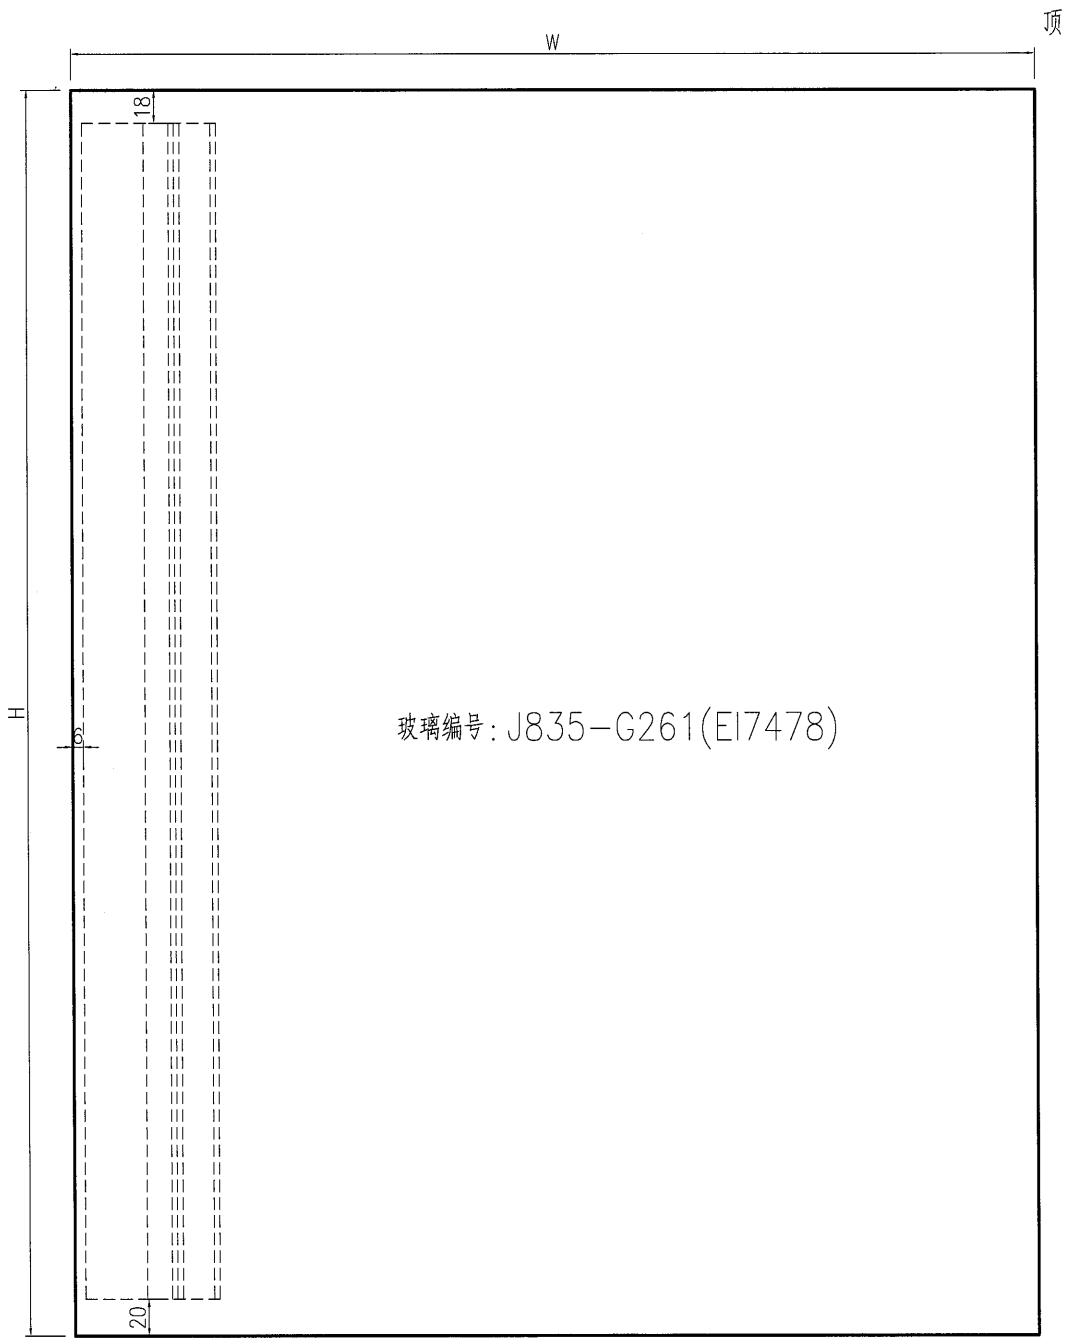



名稱	玻璃副框組框圖	制圖	曾建平	2017-01-22	修改			
材料	X85366+50x15x3mm厚鋁角	復核			日期			
顏色	PPG UCT515482XL(RY)-3 3 Coats 深藍	批准			圖號	J835-ZK117		

 美特鋁質 有限公司 MIDI Aluminium Fabricator Ltd.				产品编号	L(MM)	数量	A	N	M	B	N1	M1	备注
工程號	J835	地盤	將軍澳66D平台			1							

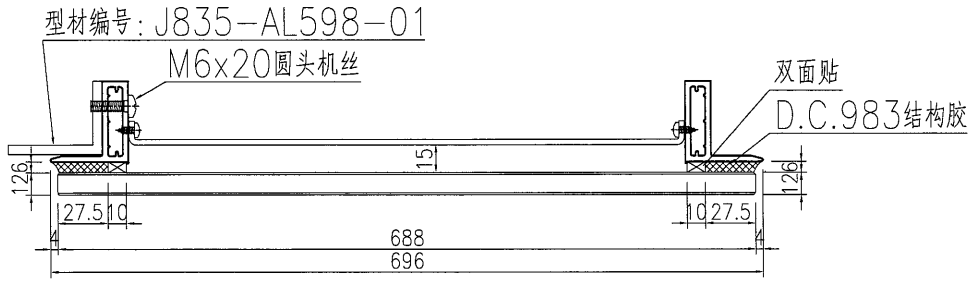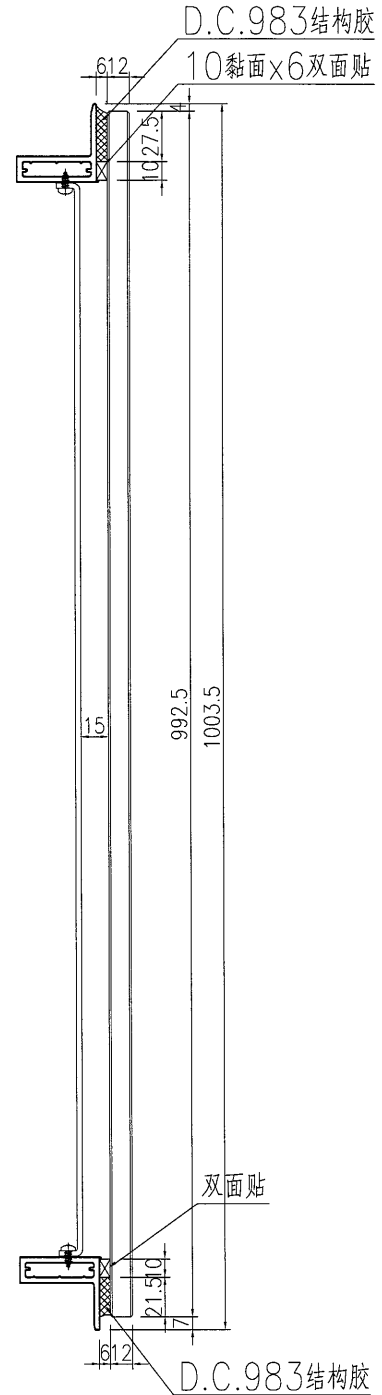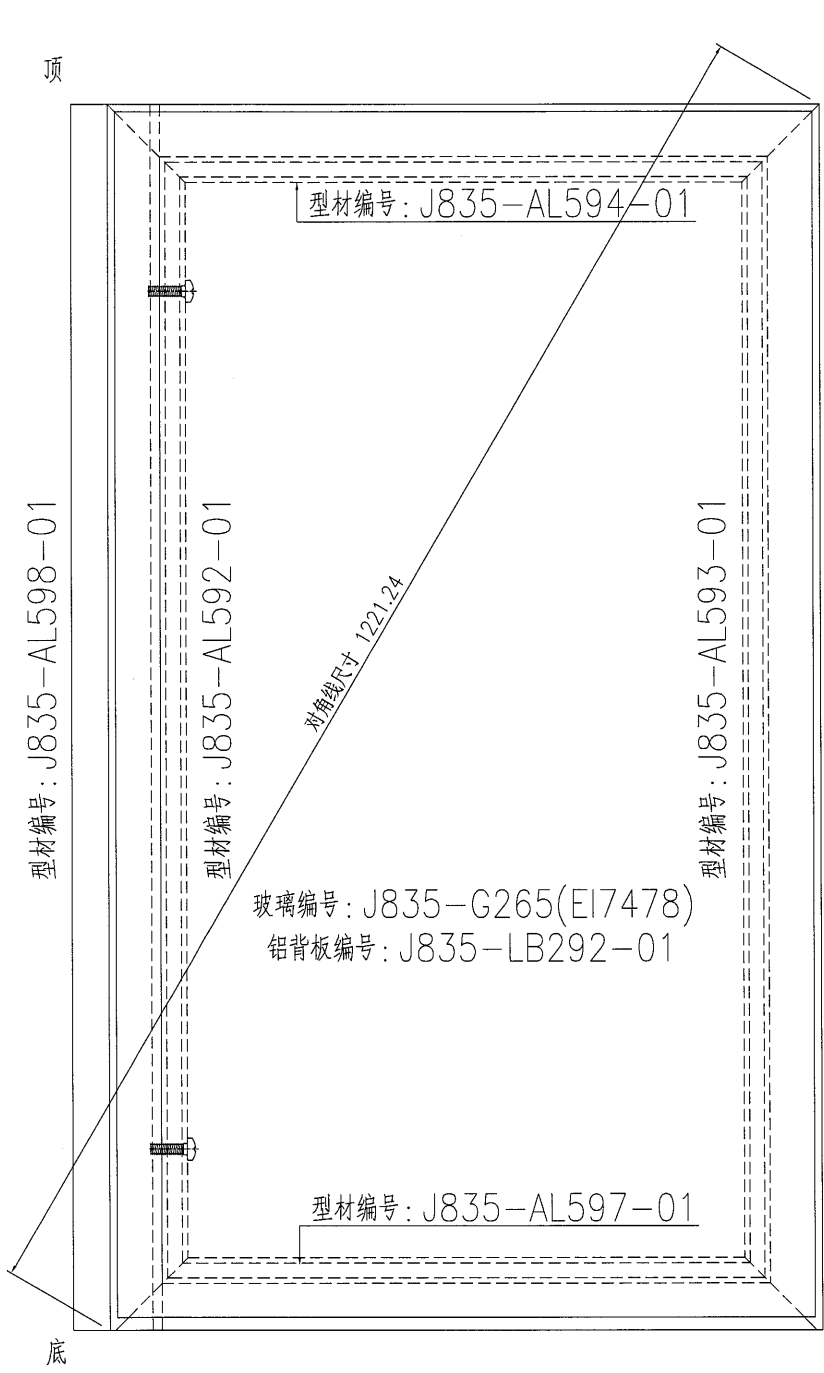




名稱	玻璃副框組框圖	制圖	曾建平	2017-01-22	修改			
材料	X85366+50x15x3mm厚鋁角	復核			日期			
顏色	PPG UCT515482XL(RY)-3 3 Coats 深藍	批准			圖號	J835-ZK118		

 美特鋁質有限公司 MIDI Aluminium Fabricator Ltd.	产品编号	L(MM)	数量	A	N	M	B	N1	M1	备注
			1							
工程號	J835	地盤	將軍澳66D平台							

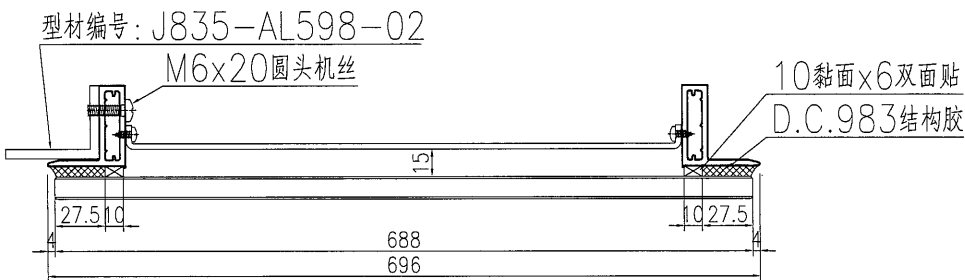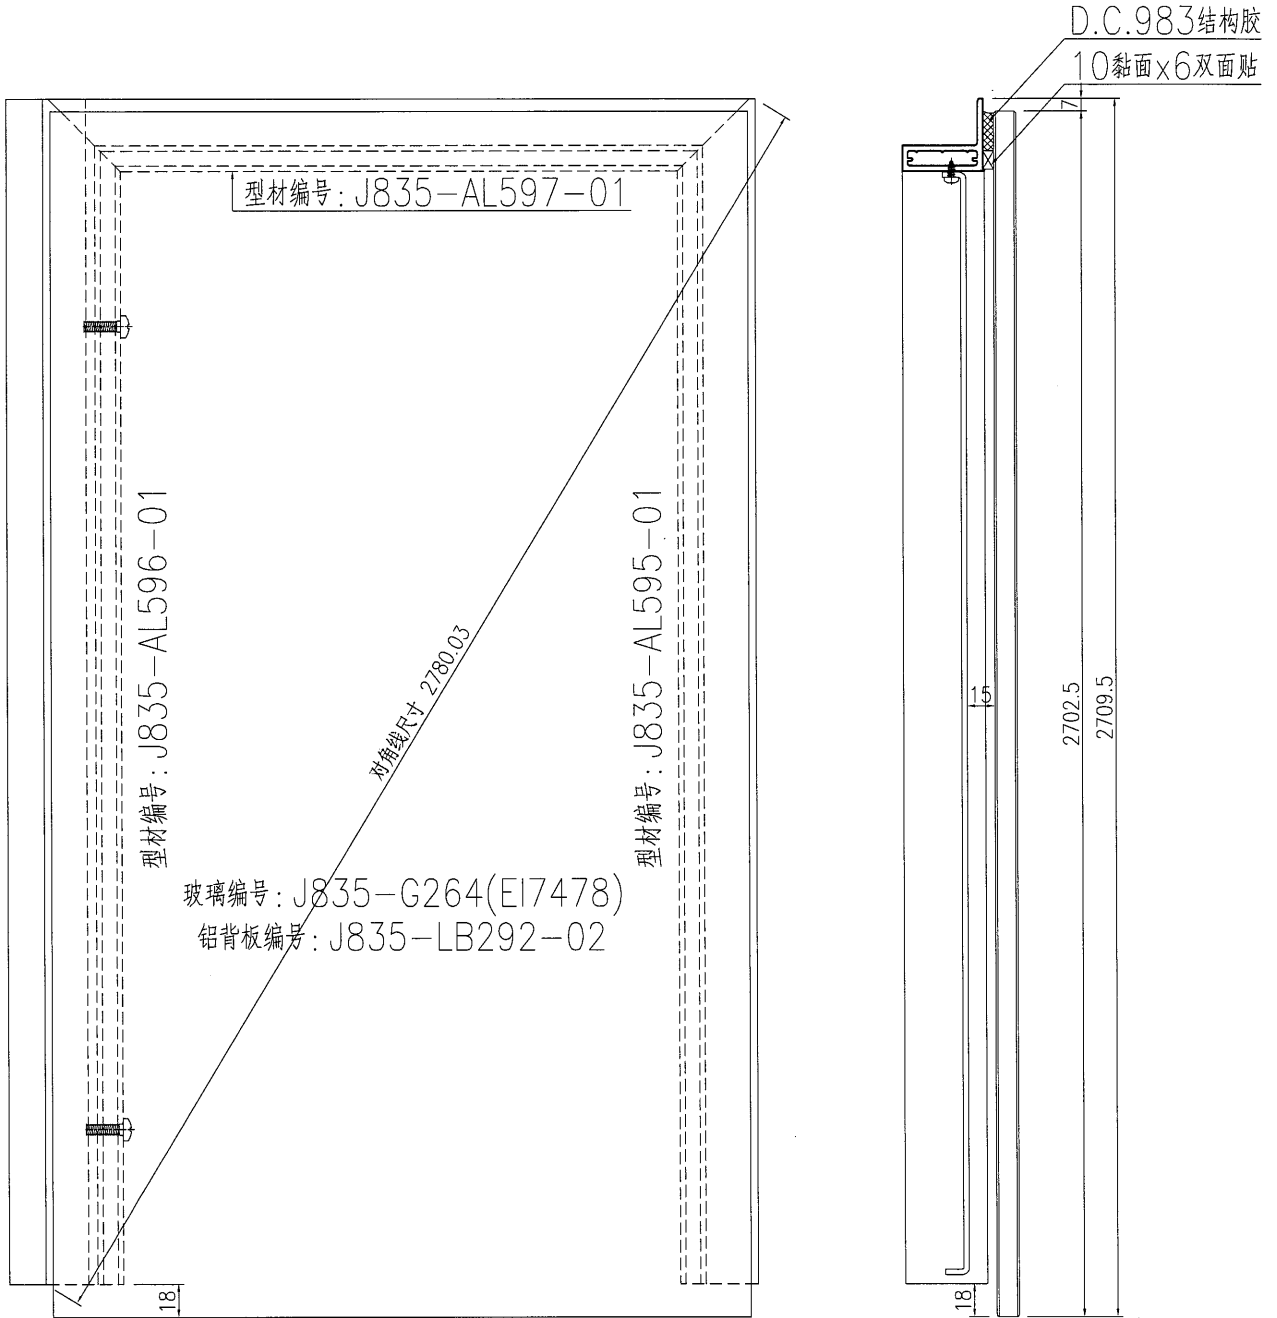

名稱	玻璃窗框組框圖	制圖	曾建平	2017-01-22	修改		
材料	X85366+50x15x3mm厚鋁角	復核			日期		
顏色	PPG UCT515482XL(RY)-3 3 Coats 深藍	批准			圖號	J835-ZK119	



 美特铝质 有限公司 MIDI Aluminium Fabricator Ltd.				产品编号	L(MM)	数量	A	N	M	B	N1	M1	备注
工程號	J835	地盤	將軍澳66D平台			1							

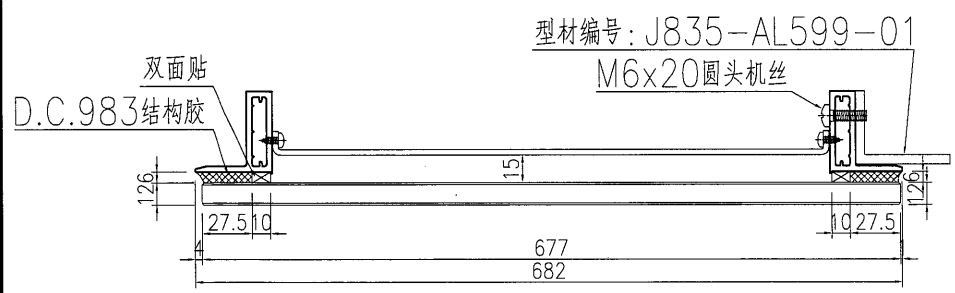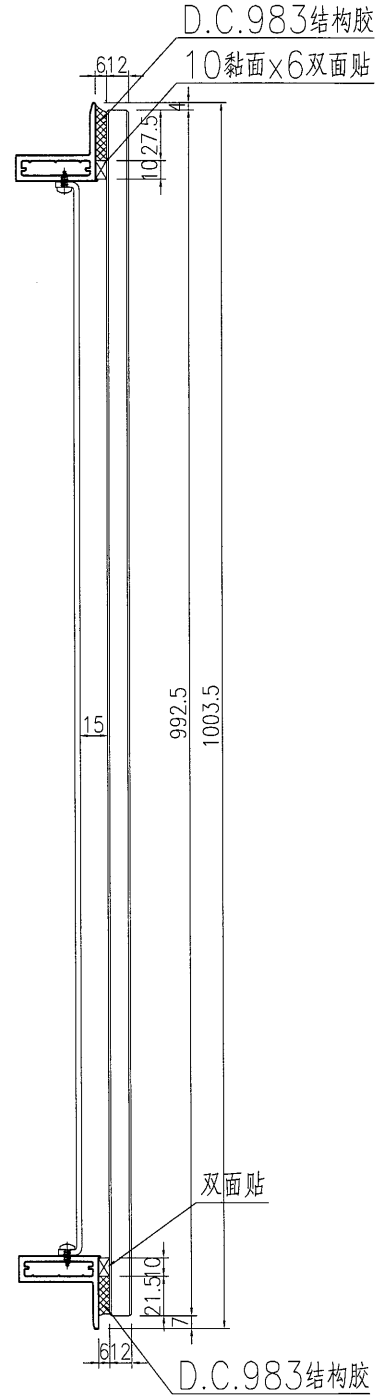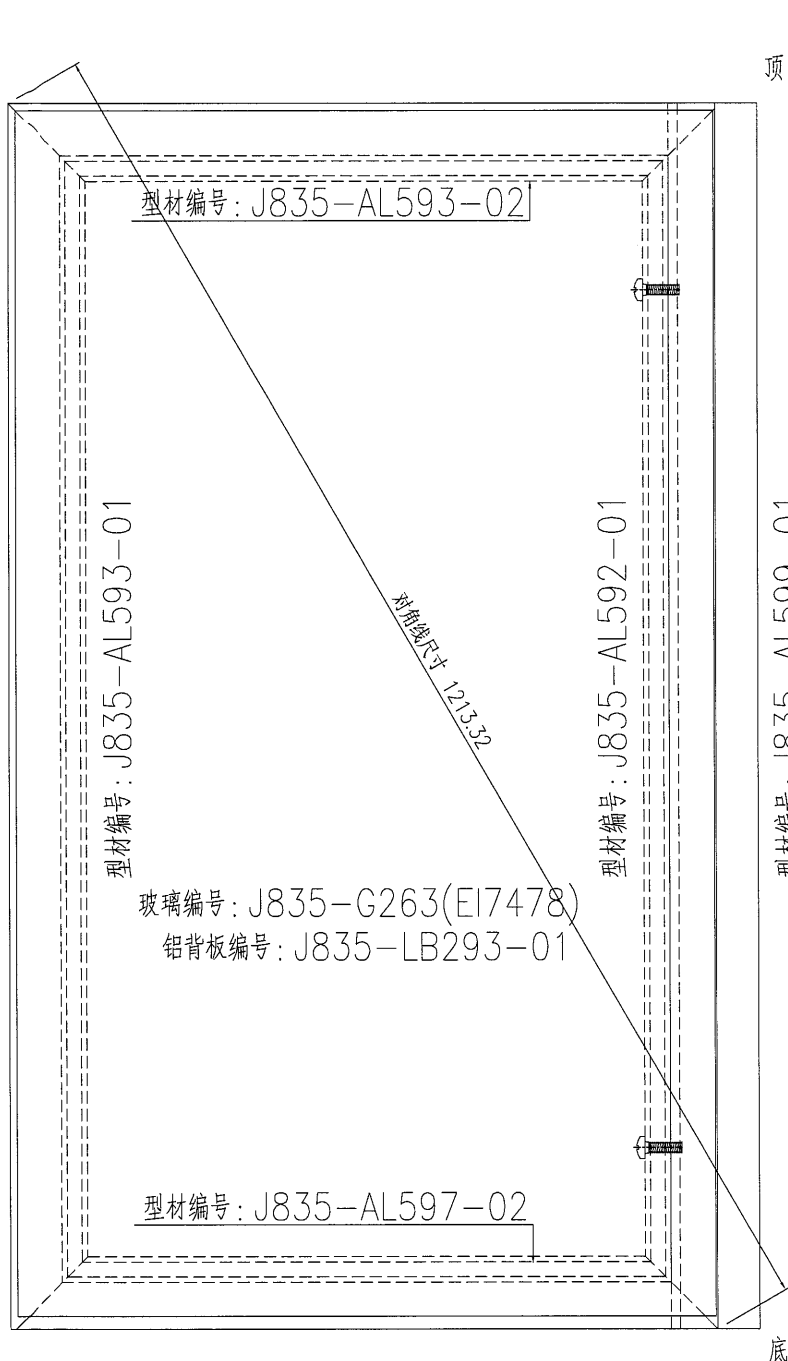

名稱	玻璃副框組框圖	制圖	曾建平	2017-01-22	修改			
材料	X85366+50x15x3mm厚鋁角	復核			日期			
顏色	PPG UCT515482XL(RY)-3 3 Coats 深藍色	批准			圖號	J835-ZK120		

 美特鋁質 有限公司 MIDI Aluminium Fabricator Ltd.			
工程號	J835	地盤	將軍澳66D平台



产品编号	L(MM)	数量	A	N	M	B	N1	M1	备注
		1							

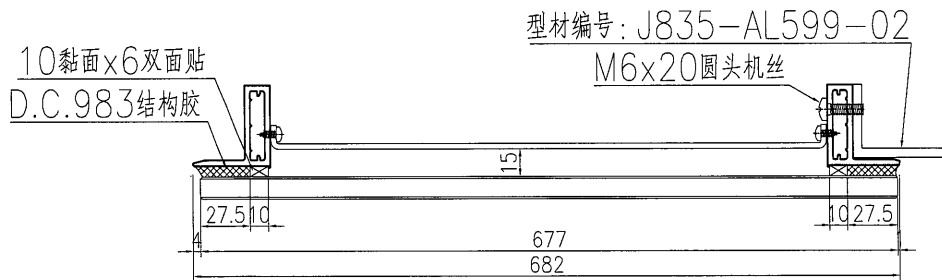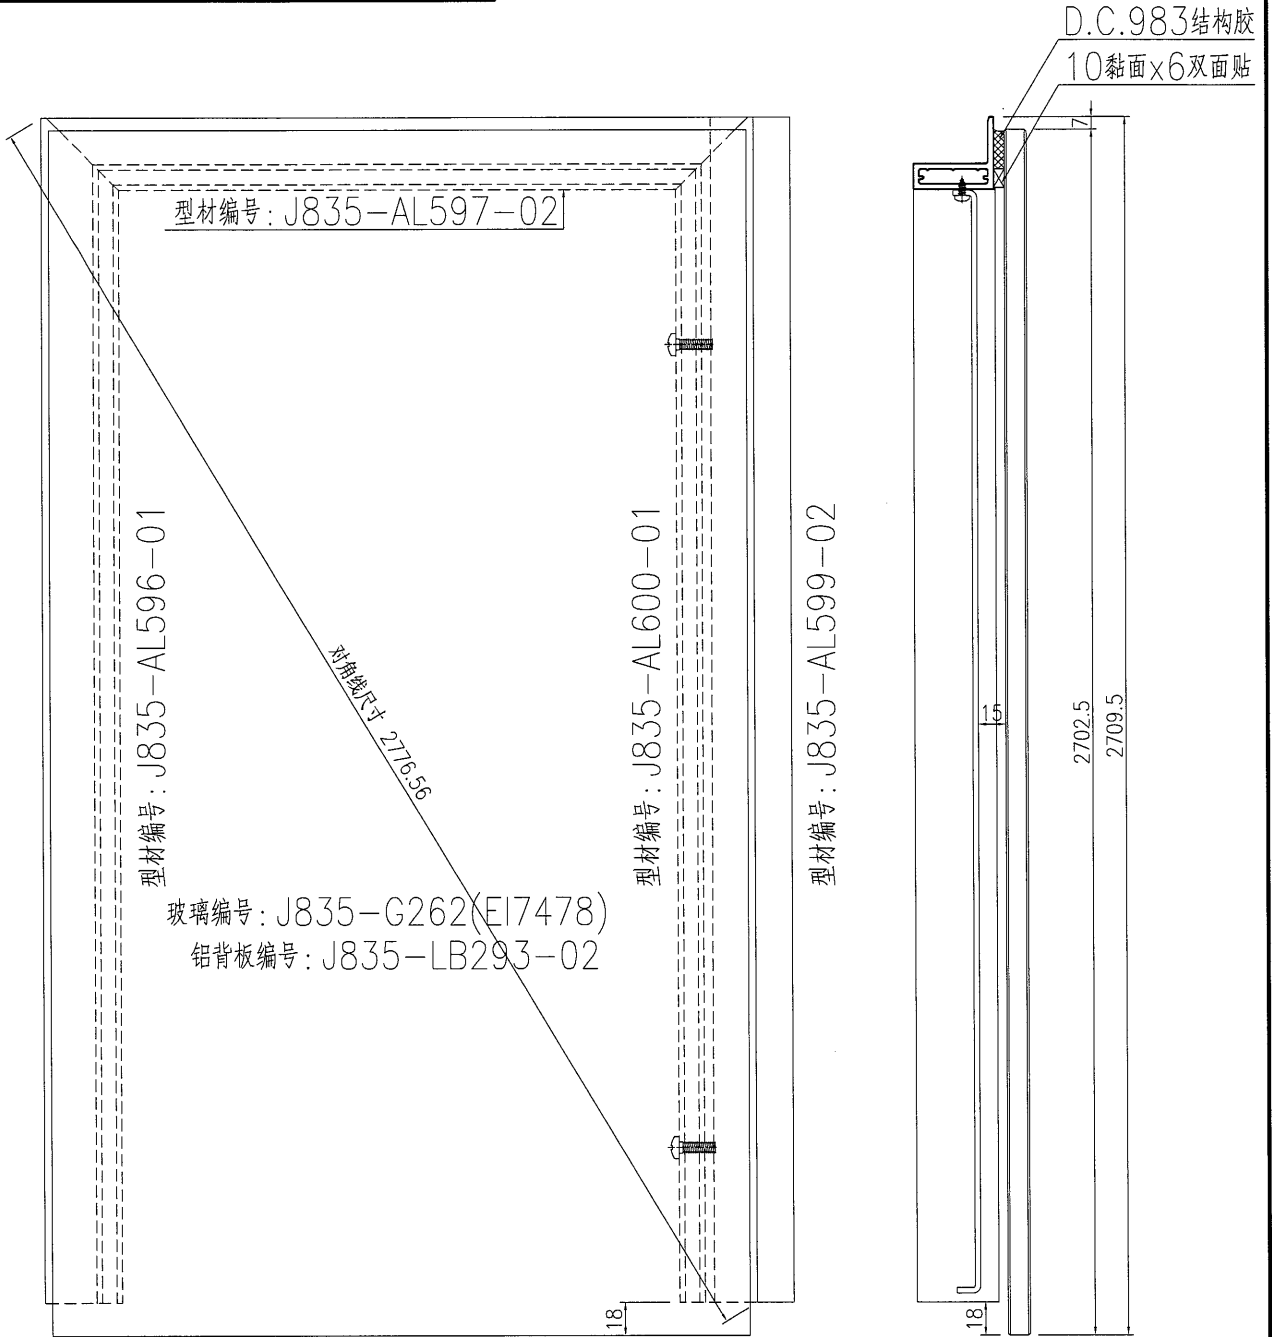

名稱	玻璃副框組框圖	制圖	曾建平	2017-01-22	修改			
材料	X85366+50x15x3mm厚鋁角	復核			日期			
顏色	PPG UCT515482XL(RY)-3 3 Coats 深灰色	批准			圖號	J835-ZK121		

 美特鋁質 有限公司 MIDI Aluminium Fabricator Ltd.			
工程號	J835	地盤	將軍澳66D平台



产品编号	L(MM)	数量	A	N	M	B	N1	M1	备注
J835-AL586-01	1351	2	225.5	3	300				
J835-AL586-02	1360	1	230	3	300				
J835-AL586-03	1294	1	197	3	300				

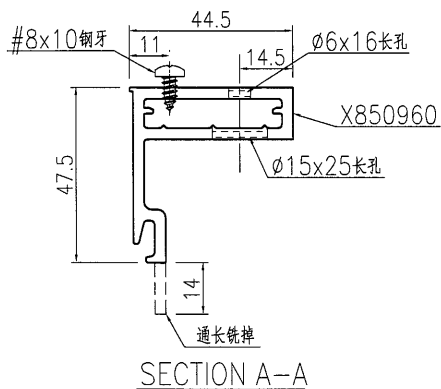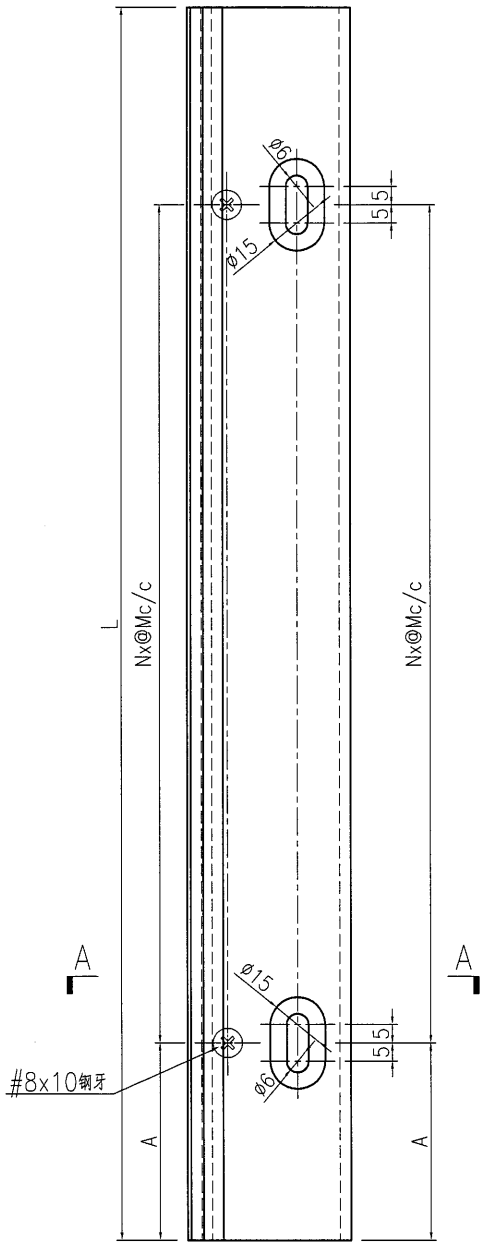

名稱	九字料加工圖	制圖	曾建平	2017-01-22	修改			
材料	X850960	復核			日期			
顏色	PPG UCT515482XL(RY)-3 3 Coats 深藍色	批准			圖號	J835-AL586		

 美特鋁質 有限公司 MIDI Aluminium Fabricator Ltd.			
工程號	J835	地盤	將軍澳66D平台

产品编号	L(MM)	数量	A	N	M	B	N1	M1	备注
J835-AL587-01	1351	2	225.5	3	300	375.5	2	300	
J835-AL587-02	1360	1	230	3	300	380	2	300	
J835-AL587-03	1294	1	197	3	300	347	2	300	

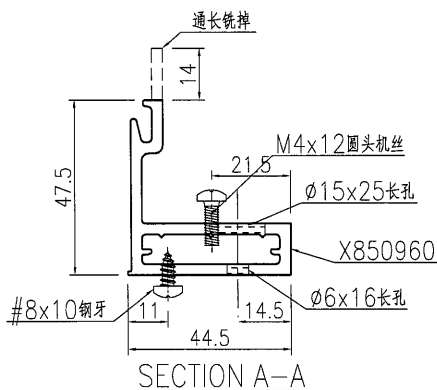
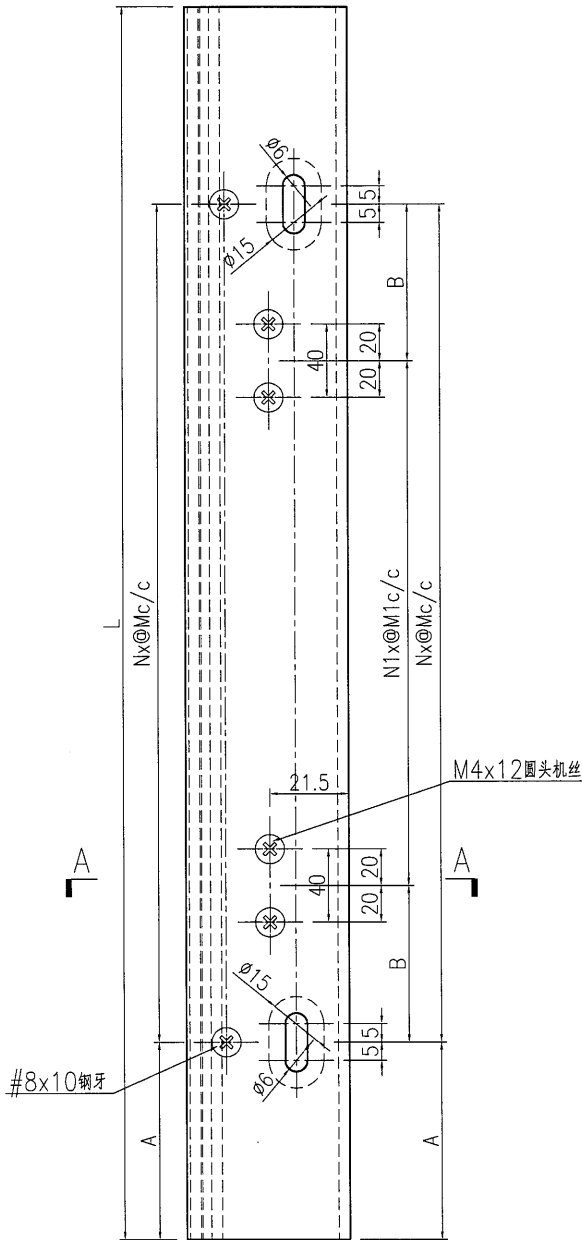


名稱	九字料加工圖	制圖	曾建平	2017-01-22	修改			
材料	X850960	復核			日期			
顏色	PPG UCT515482XL(RY)-3 3 Coats 深灰色	批准			圖號	J835-AL587		

 美特鋁質 有限公司
MIDI Aluminium Fabricator Ltd.

产品编号	L(MM)	数量	A	N	M	B	N1	M1	备注
J835-AL588-01	1351	2	225.5	3	300				
J835-AL588-02	1360	1	230	3	300				
J835-AL588-03	1294	1	197	3	300				

工程號	J835	地盤	將軍澳66D平台
-----	------	----	----------

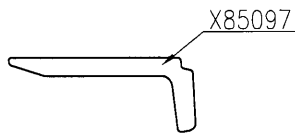
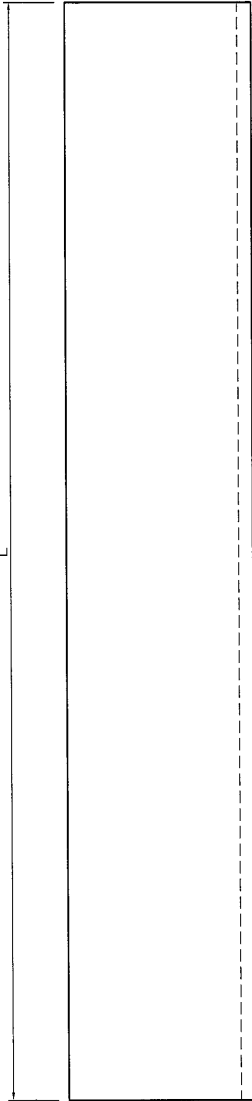


名稱	九字料玻璃線加工圖	制圖	曾建平	2017-01-22	修改			
材料	X85097	復核			日期			
顏色	MILL	批准			圖號	J835-AL588		

 美特鋁質 有限公司
MIDI Aluminium Fabricator Ltd.

产品编号	L(MM)	数量	A	N	M	B	N1	M1	备注
J835-AL589-01	1351	2	225.5	3	300				
J835-AL589-02	1360	1	230	3	300				
J835-AL589-03	1294	1	197	3	300				

工程號	J835	地盤	將軍澳66D平台
-----	------	----	----------

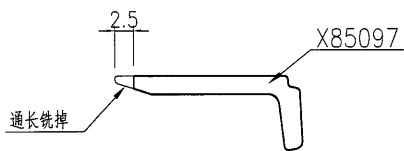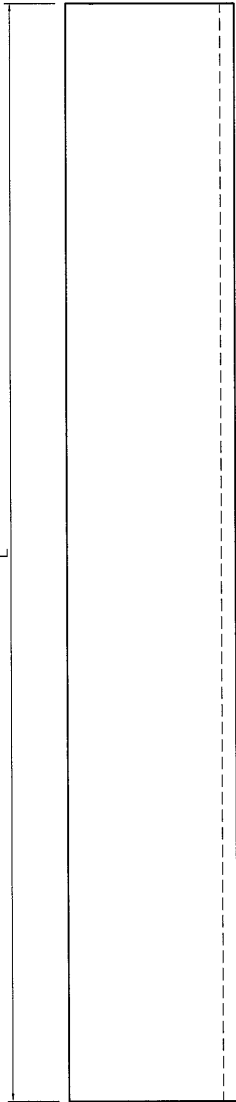




名稱	九字料玻璃線加工圖	制圖	曾建平	2017-01-22	修改			
材料	X85097	復核			日期			
顏色	MILL	批准			圖號	J835-AL589		



美特鋁質 有限公司
MIDI Aluminium Fabricator Ltd.

产品编号	L(MM)	数量	A	N	M	B	N1	M1	备注
		12							

工程號	J835	地盤	將軍澳66D平台
-----	------	----	----------

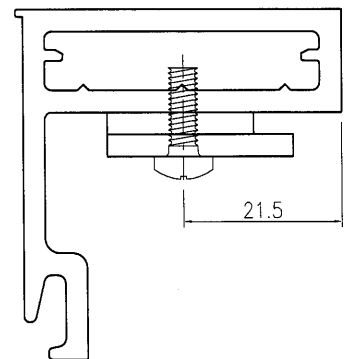
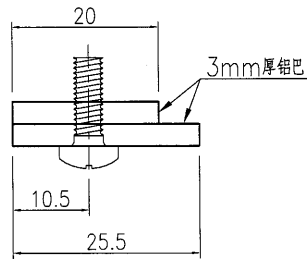
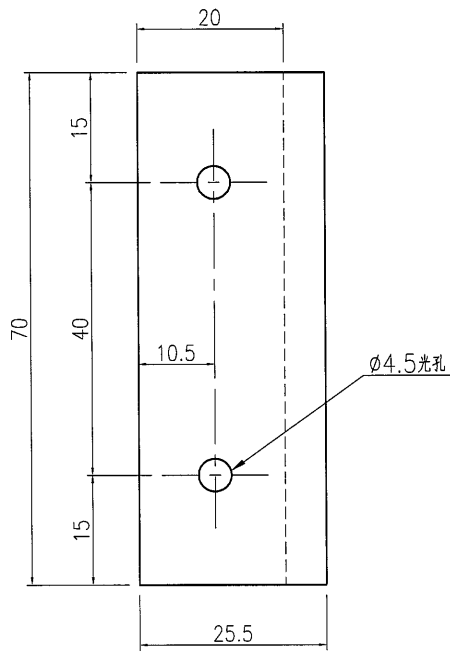


名稱	鋁巴加工圖	制圖	曾建平	2017-01-22	修改			
材料	3mm厚鋁巴	復核			日期			
顏色	MILL	批准			圖號	J835-AL590		

 **美特鋁質** 有限公司
MIDI Aluminium Fabricator Ltd.

产品编号	L(MM)	数量	A	N	M	B	N1	M1	备注
J835-AL591-01	3119	2	59.5	10	300				

工程號	J835	地盤	將軍澳66D平台
-----	------	----	----------

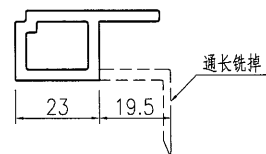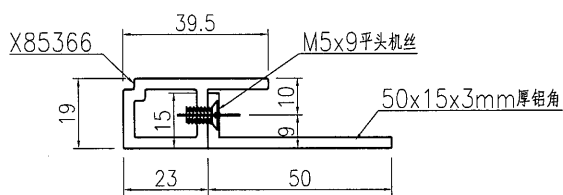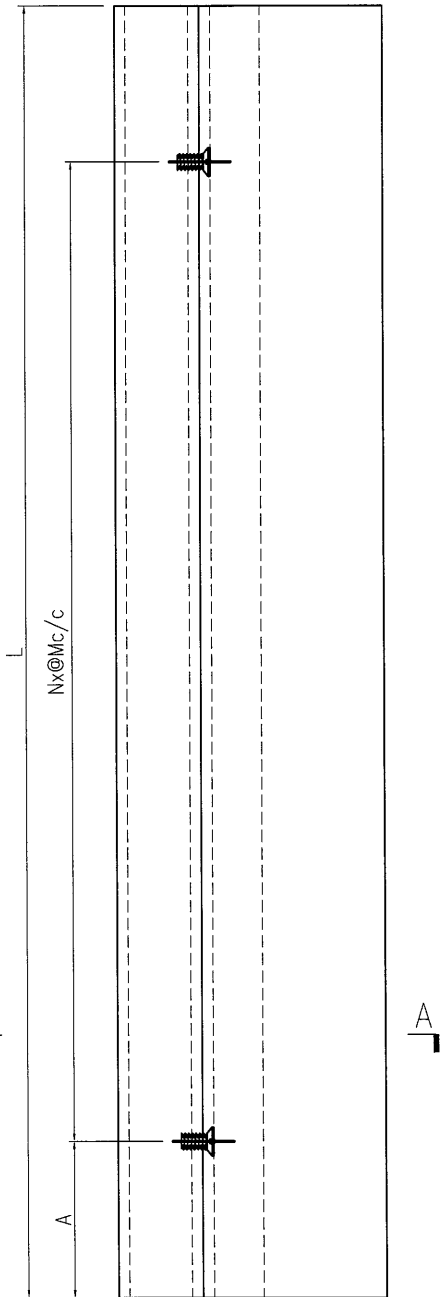




X85366 铣避位

SECTION A-A

名稱	九字料加工圖	制圖	曾建平	2017-01-22	修改		
材料	X85366+50x15x3mm厚鋁角	復核			日期		
顏色	PPG UCT515482XL(RY)-3 3 Coats 深灰色	批准			圖號	J835-AL591	

 美特鋁質 有限公司 MIDI Aluminium Fabricator Ltd.			
工程號	J835	地盤	將軍澳66D平台

产品编号	L(MM)	数量	A	N	M	B	N1	M1	备注
J835-AL592-01	1006.5	2	203	2	300				

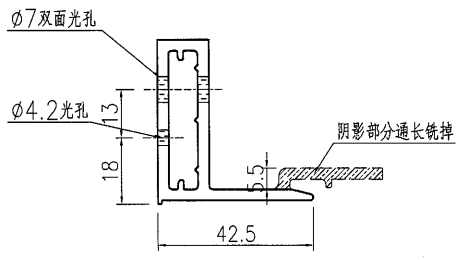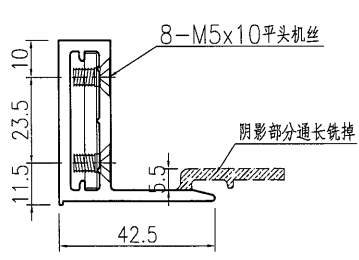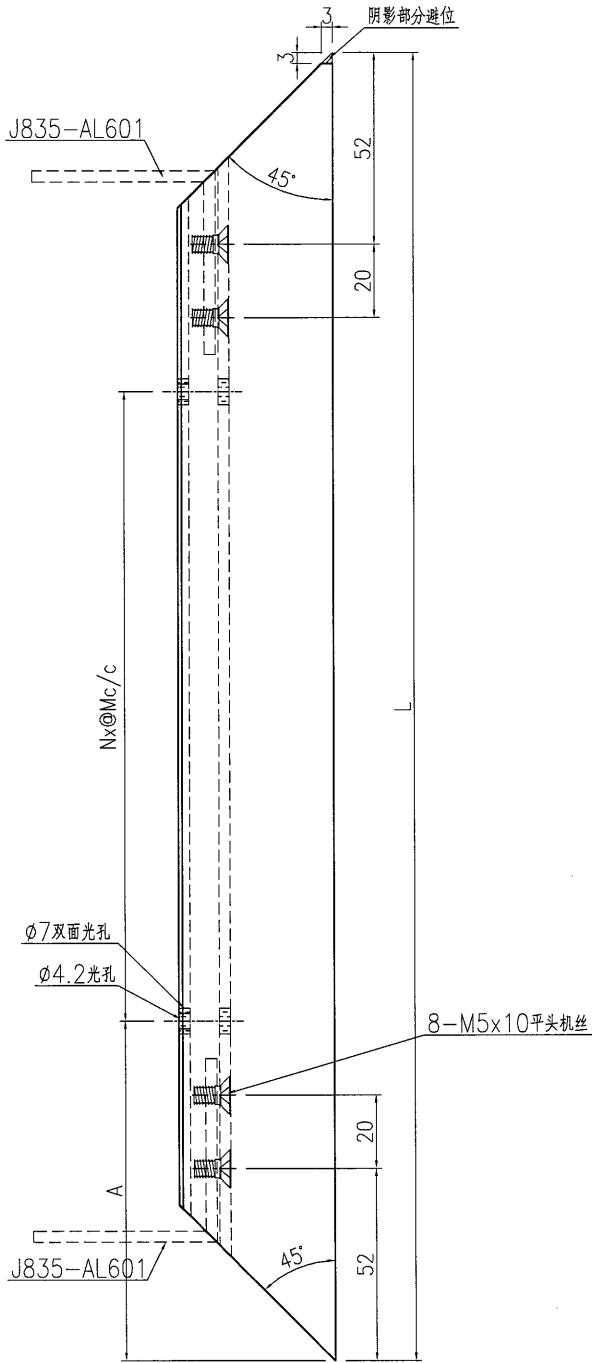


名稱	九字料加工圖	制圖	曾建平	2017-01-22	修改			
材料	X850960	復核			日期			
顏色	PPG UCT515482XL(RY)-3 3 Coats 深灰色	批准			圖號	J835-AL592		

美特鋁質 有限公司
MIDI Aluminium Fabricator Ltd.

工程號 J835 地盤 將軍澳66D平台

产品编号	L(MM)	数量	A	N	M	B	N1	M1	备注
J835-AL593-01	1006.5	2	203	2	300				
J835-AL593-02	685	1	92.5	2	250				

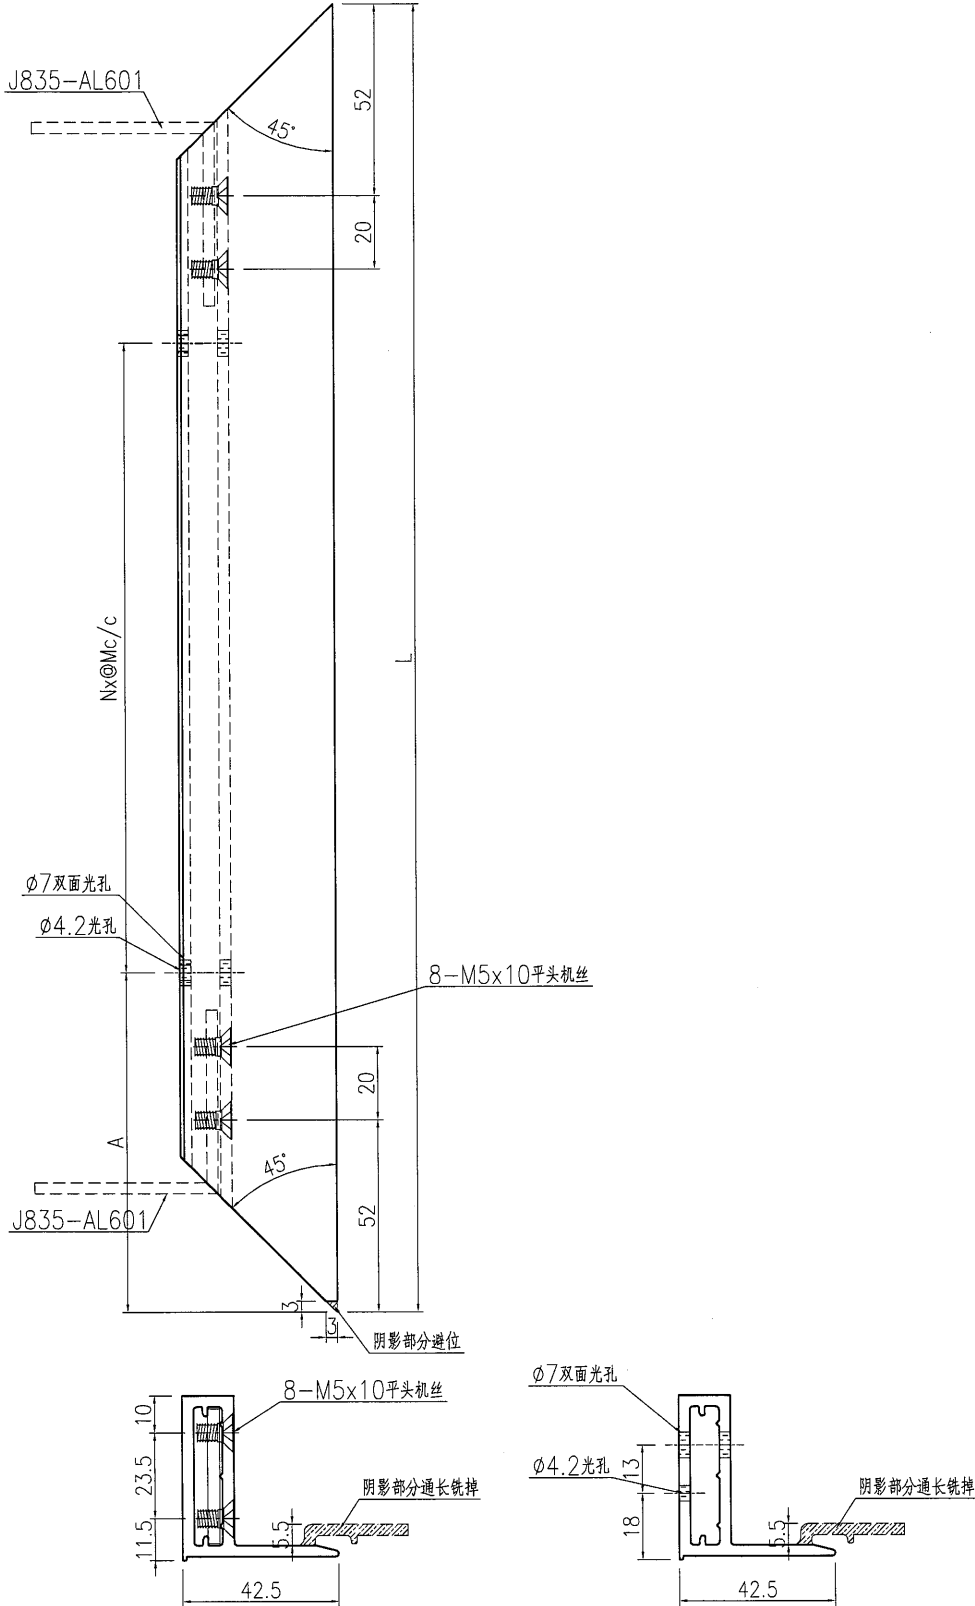


名稱	九字料加工圖	制圖	曾建平	2017-01-22	修改			
材料	X850960	復核			日期			
顏色	PPG UCT515482XL(RY)-3 3 Coats 深灰色	批准			圖號	J835-AL593		

美特鋁質 有限公司
MIDI Aluminium Fabricator Ltd.

产品编号	L(MM)	数量	A	N	M	B	N1	M1	备注
J835-AL594-01	696	1	98	2	250				
J835-AL594-02	685	1	142.5	2	200				

工程號 J835 地盤 將軍澳66D平台



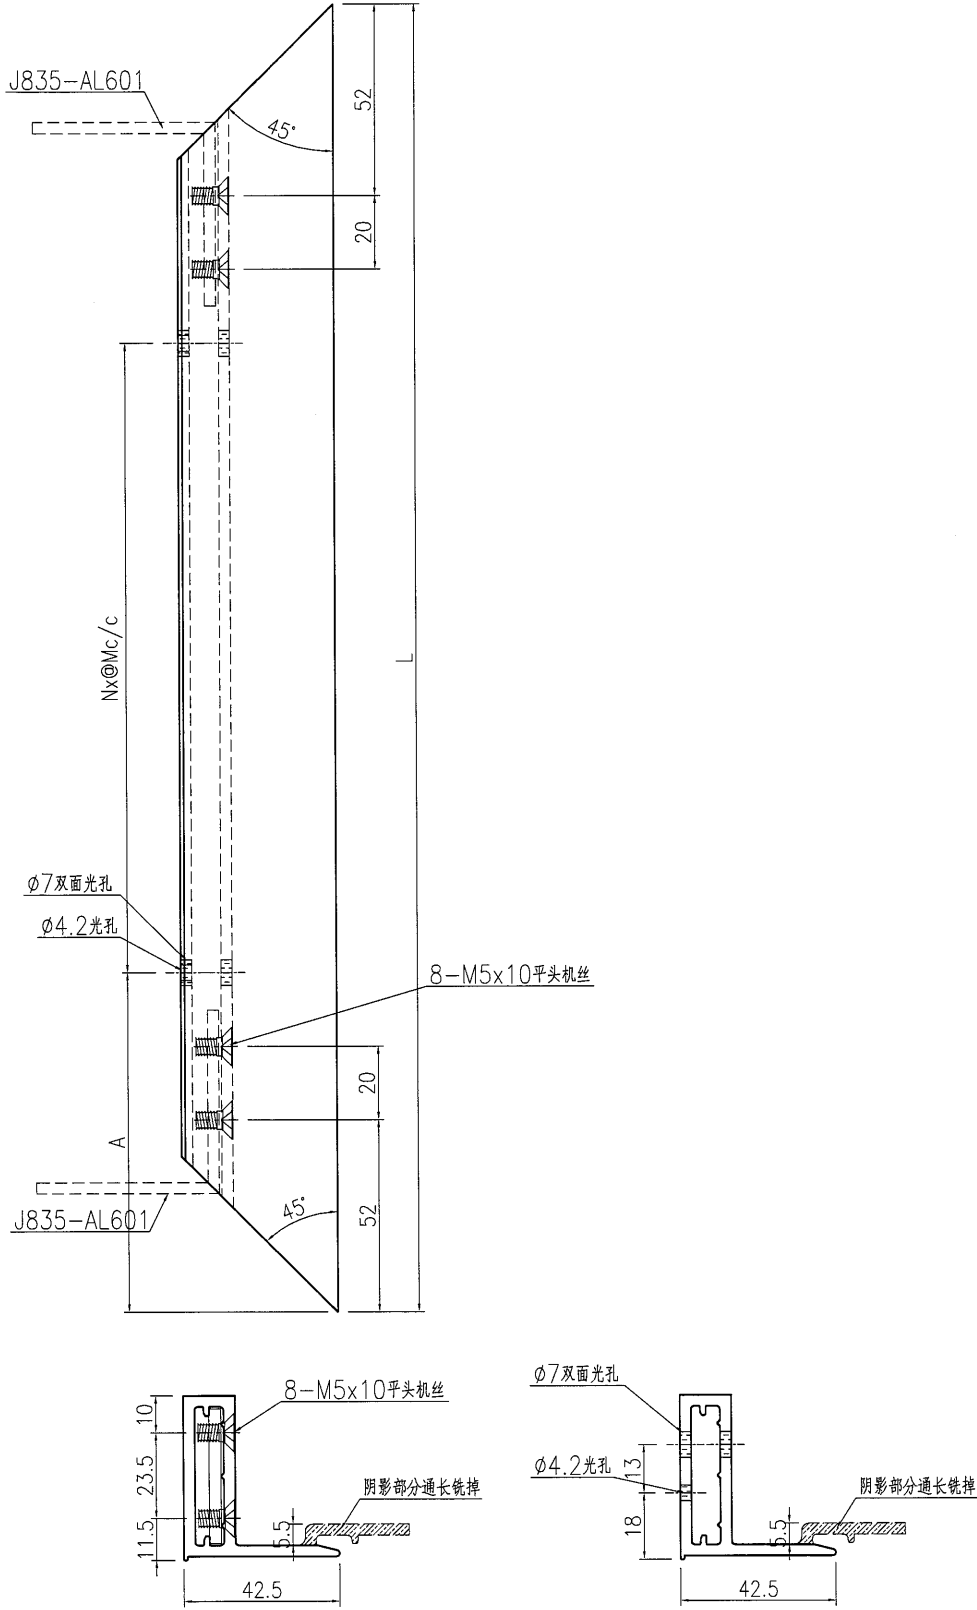


名稱	九字料加工圖	制圖	曾建平	2017-01-22	修改		
材料	X850960	復核			日期		
顏色	PPG UCT515482XL(RY)-3 3 Coats 深灰色	批准			圖號	J835-AL594	

美特鋁質 有限公司
MIDI Aluminium Fabricator Ltd.

产品编号	L(MM)	数量	A	N	M	B	N1	M1	备注
J835-AL595-01	2694.5	1	147	8	300				




工程號 J835 地盤 將軍澳66D平台

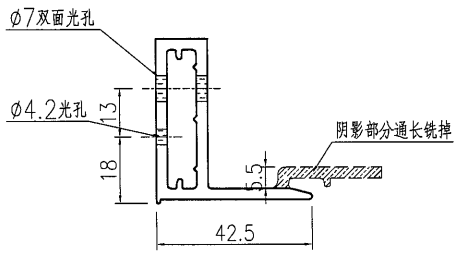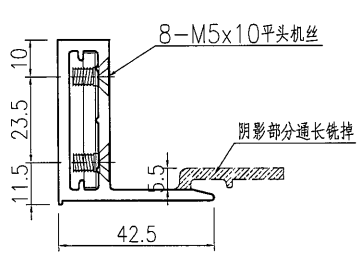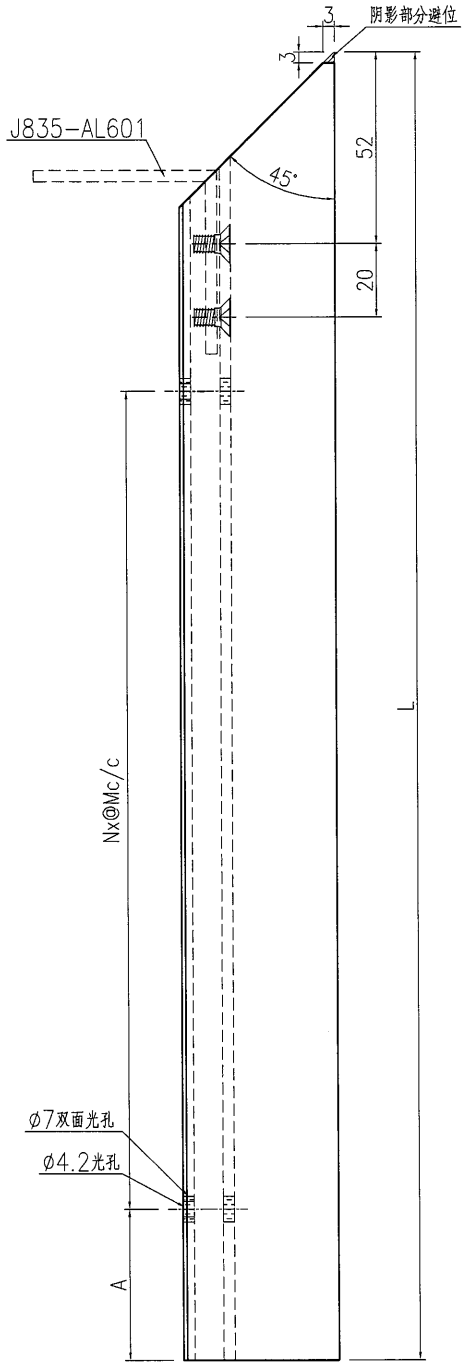

名稱	九字料加工圖	制圖	曾建平	2017-01-22	修改			
材料	X850960	復核			日期			
顏色	PPG UCT515482XL(RY)-3 3 Coats 深灰色	批准			圖號	J835-AL595		

 美特铝质 有限公司 MIDI Aluminium Fabricator Ltd.			
工程號	J835	地盤	將軍澳66D平台

产品编号	L(MM)	数量	A	N	M	B	N1	M1	备注
J835-AL596-01	2694.5	1	147	8	300				

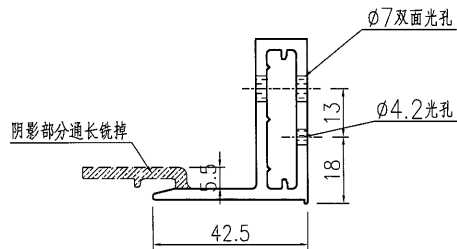
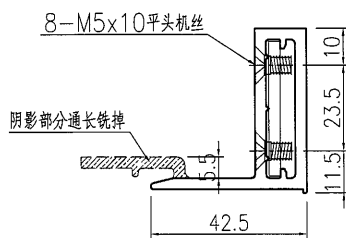
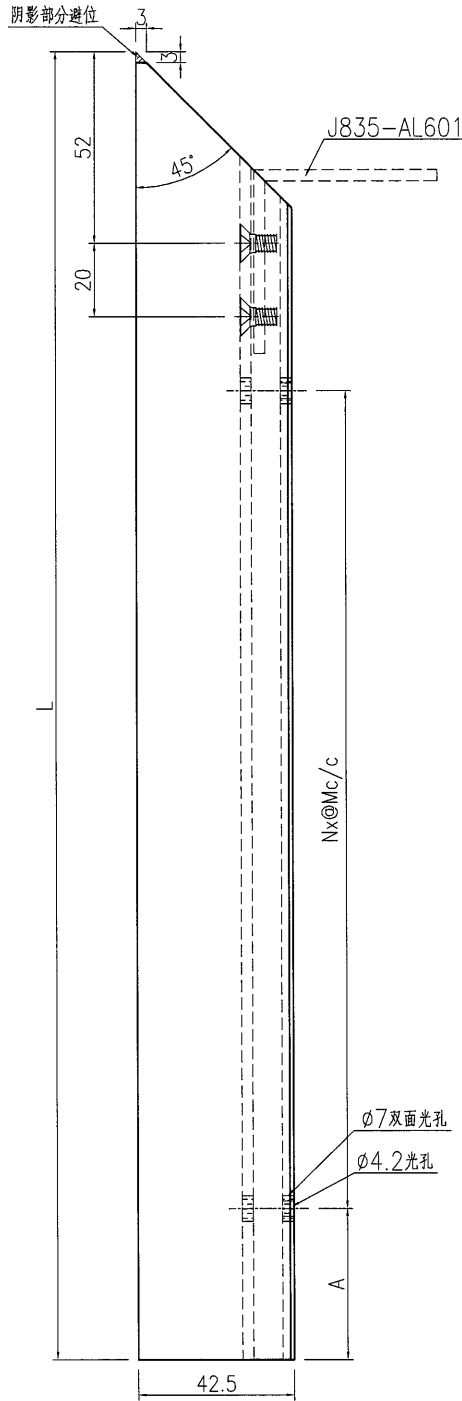


名稱	九字料加工圖	制圖	曾建平	2017-01-22	修改			
材料	X850960	復核			日期			
顏色	PPG UCT515482XL(RY)-3 3 Coats 深灰色	批准			圖號	J835-AL596		

美特鋁質 有限公司
MIDI Aluminium Fabricator Ltd.

产品编号	L(MM)	数量	A	N	M	B	N1	M1	备注
J835-AL597-01	690	2	195	1	300				
J835-AL597-02	679	2	139.5	2	200				

工程號 | J835 | 地盤 | 將軍澳66D平台

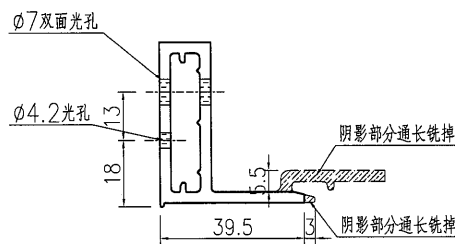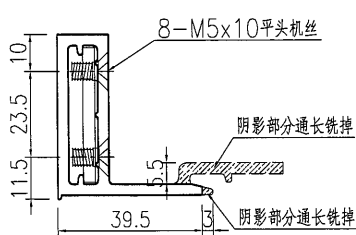
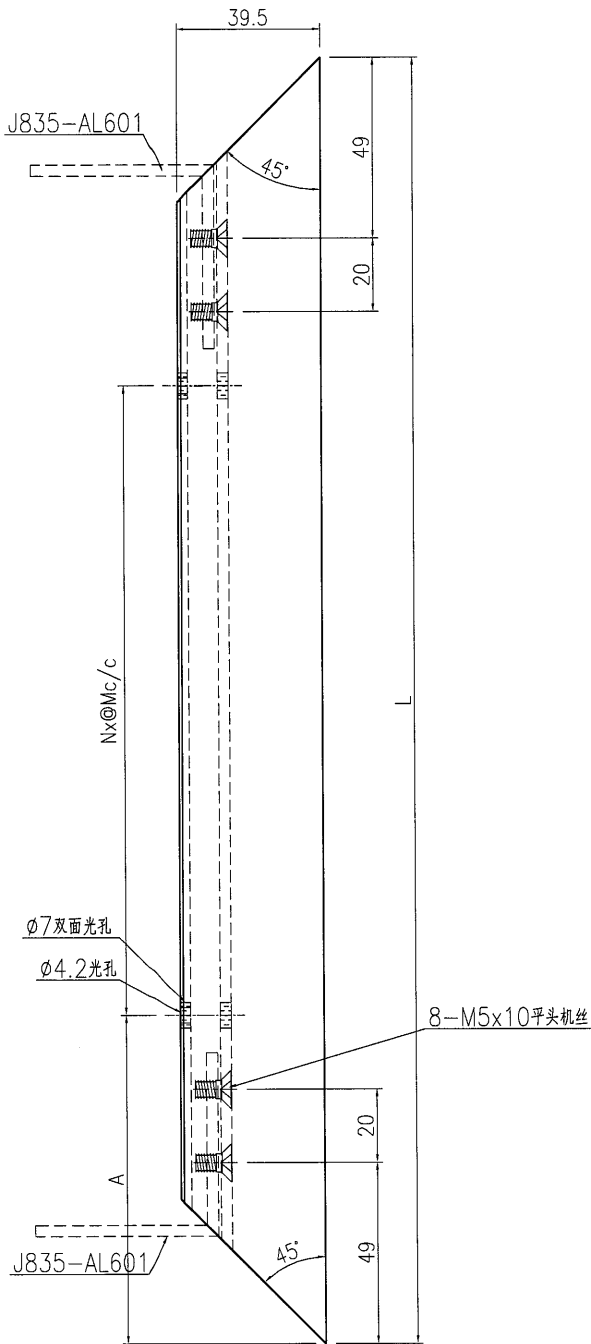


名稱	九字料加工圖	制圖	曾建平	2017-01-22	修改			
材料	X850960	復核			日期			
顏色	PPG UCT515482XL(RY)-3 3 Coats 深灰色	批准			圖號	J835-AL597		

 **美特鋁質** 有限公司
MIDI Aluminium Fabricator Ltd.

工程號 | J835 | 地盤 | 將軍澳66D平台

产品编号	L(MM)	数量	A	N	M	B	N1	M1	备注
J835-AL598-01	1003.5	1	200	2	300				
J835-AL598-02	2691.5	1	144	8	300				

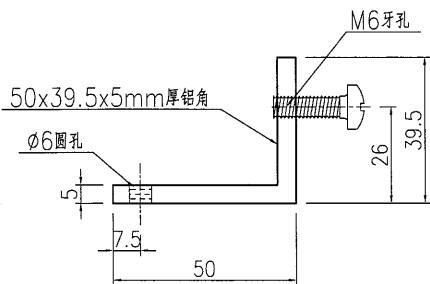
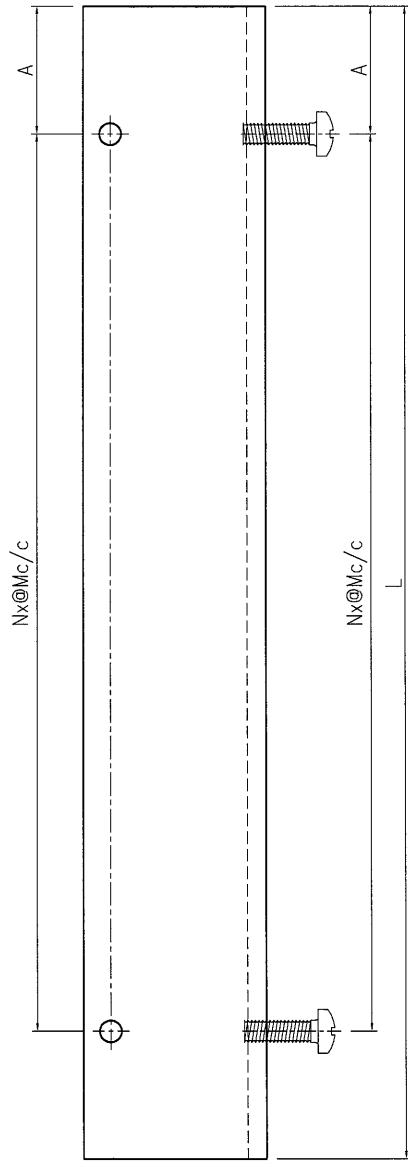


名稱	鋁角加工圖	制圖	曾建平	2017-01-22	修改			
材料	50x39.5x5mm厚鋁角	復核			日期			
顏色	MILL	批准			圖號	J835-AL598		



美特鋁質 有限公司
 MIDI Aluminium Fabricator Ltd.

产品编号	L(MM)	数量	A	N	M	B	N1	M1	备注
J835-AL599-01	1003.5	1	200	2	300				
J835-AL599-02	2691.5	1	144	8	300				

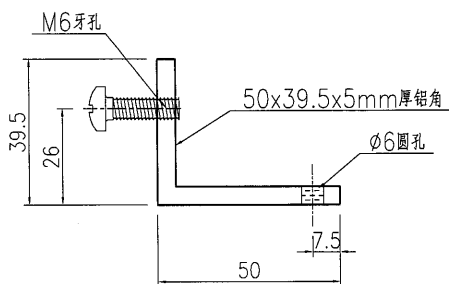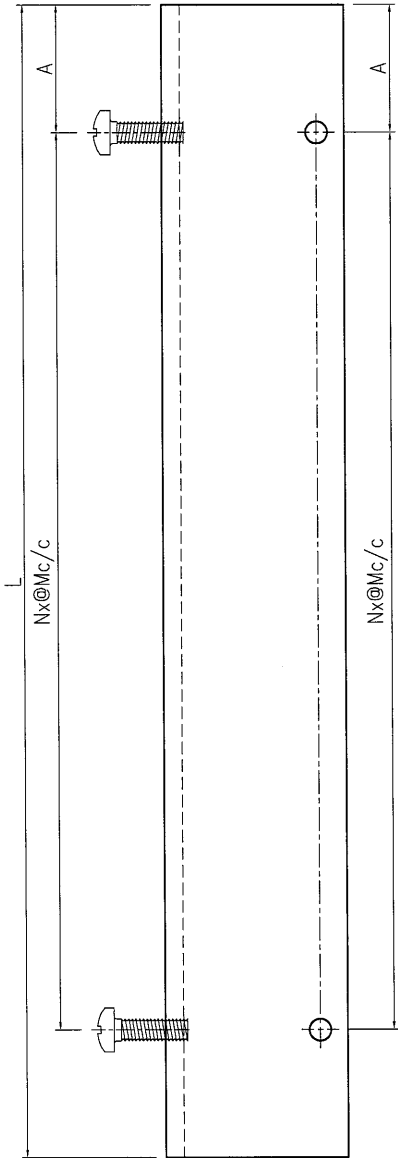工程號	J835	地盤	將軍澳66D平台
-----	------	----	----------




名稱	鋁角加工圖	制圖	曾建平	2017-01-22	修改			
材料	50x39.5x5mm厚鋁角	復核			日期			
顏色	MILL	批准			圖號	J835-AL599		


美特鋁質 有限公司
 MIDI Aluminium Fabricator Ltd.

工程號 J835 地盤 將軍澳66D平台



产品编号	L(MM)	数量	A	N	M	B	N1	M1	备注
J835-AL600-01	2691.5	1	147	8	300				

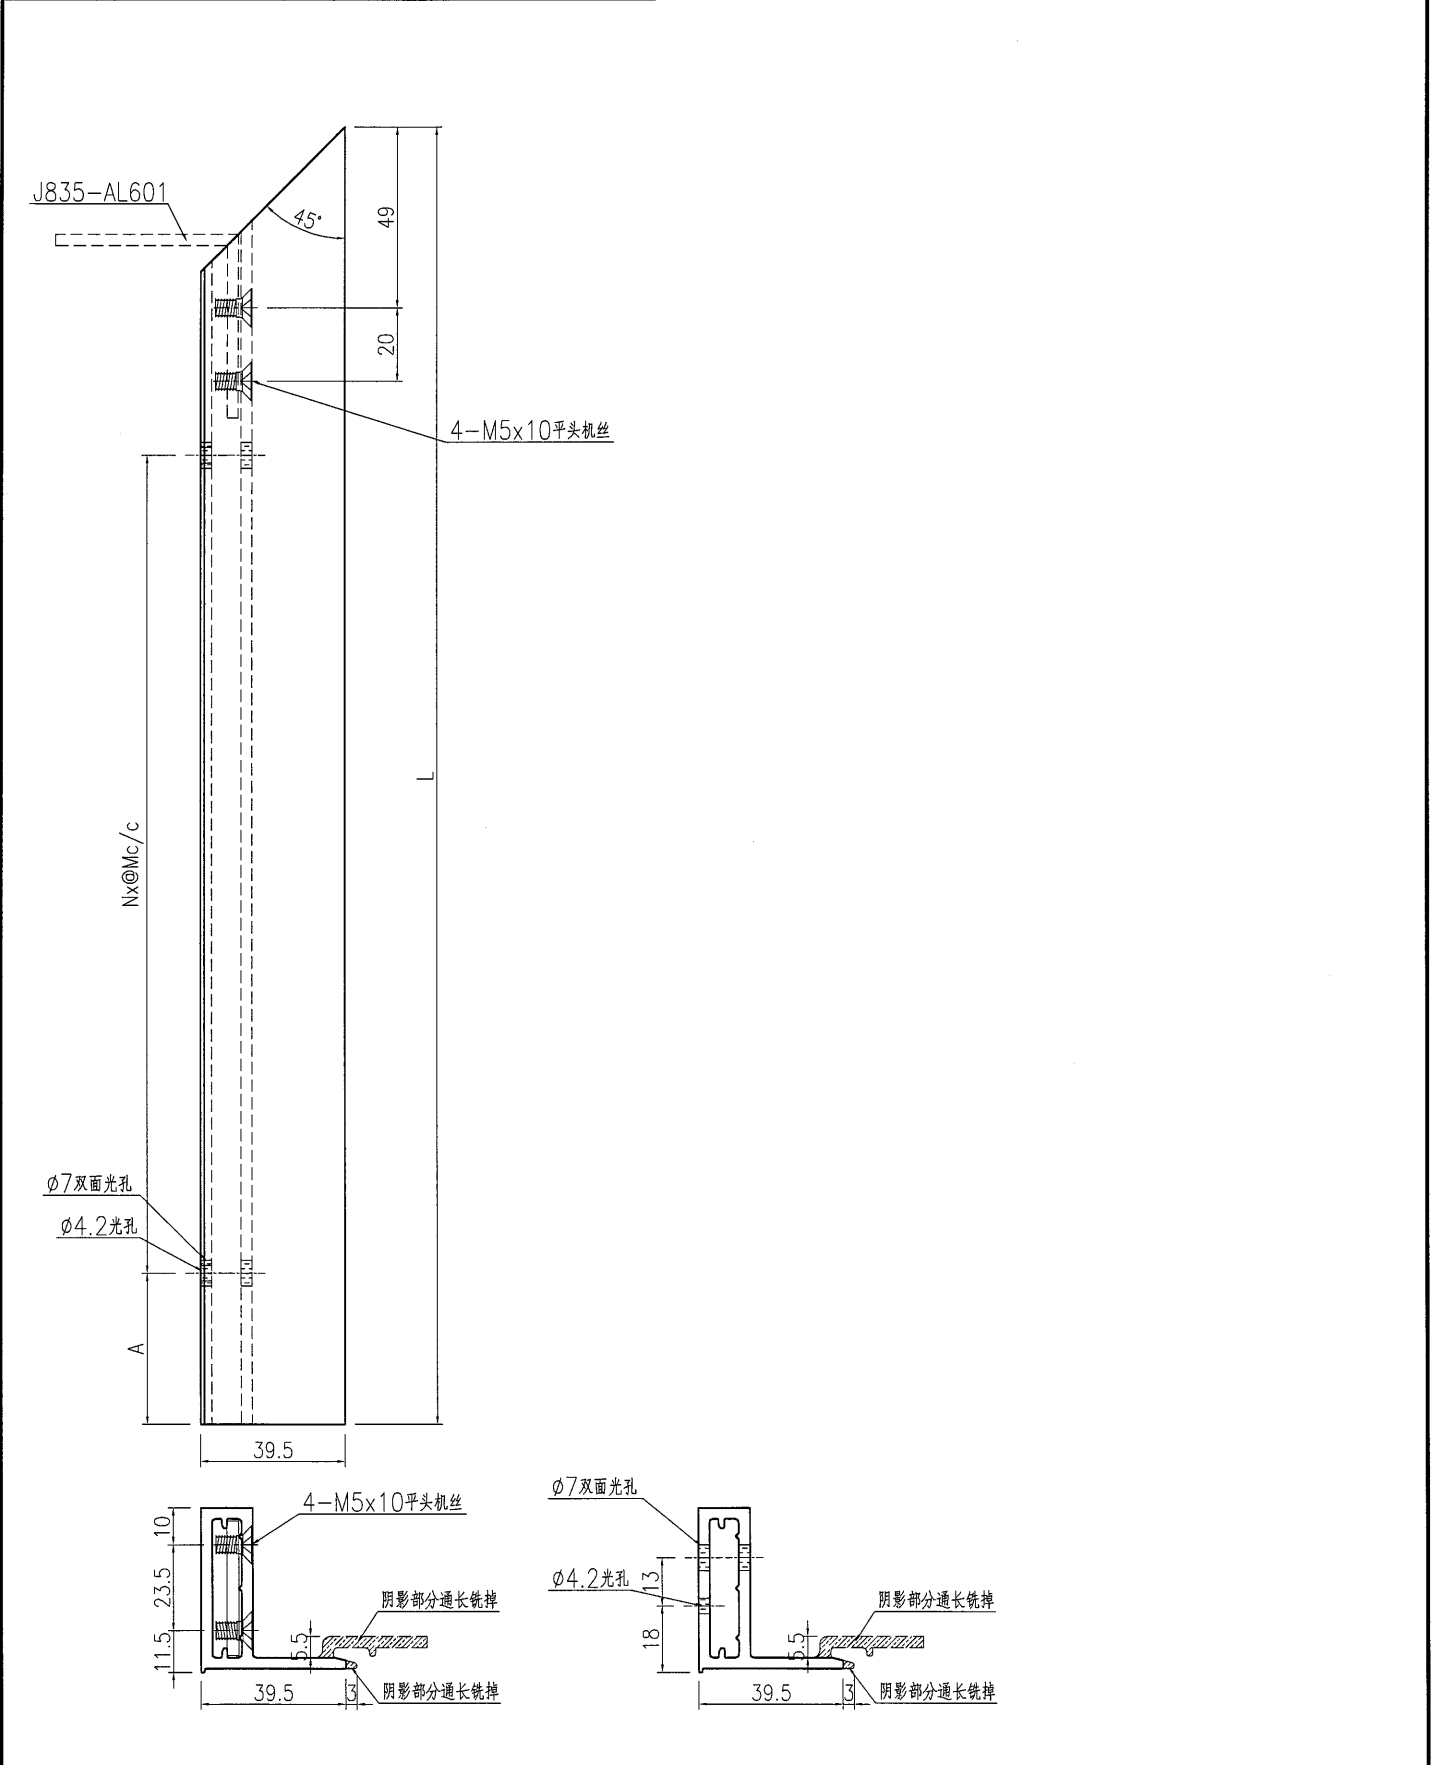

名稱	九字料加工圖	制圖	曾建平	2017-01-22	修改			
材料	X850960	復核			日期			
顏色	PPG UCT515482XL(RY)-3 3 Coats 深灰色	批准			圖號	J835-AL600		

美特鋁質 有限公司 MIDI Aluminium Fabricator Ltd.			
工程號	J835	地盤	將軍澳66D平台


产品编号	L(MM)	数量	A	N	M	B	N1	M1	备注
		16							

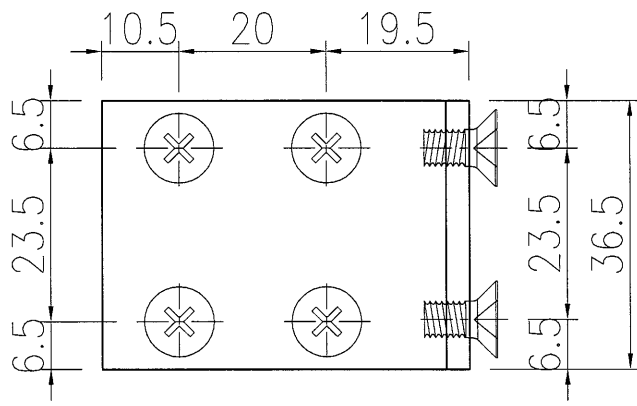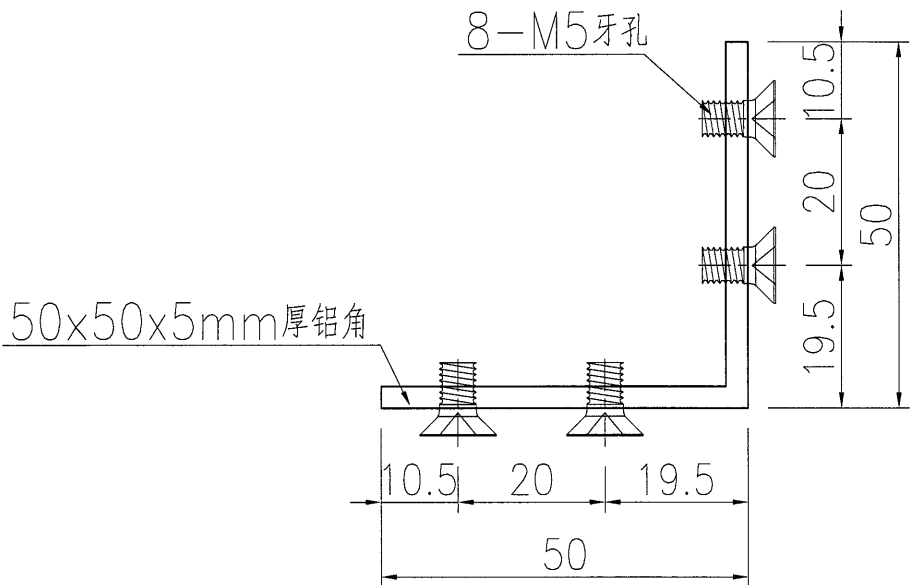


名稱	鋁角加工圖	制圖	曾建平	2017-01-22	修改			
材料	50x50x5mm厚鋁角	復核			日期			
顏色	MILL	批准			圖號	J835-AL601		

27


工程號: J-835	窗號: -	數量: -	繪圖: 曾建平	日期: 2017.05.16	批准: 日期:	名稱: GF玻璃件位置圖	圖号: J835-LK237
地盤: 將軍澳60D平台	顏色: -	位置: -	校核:	日期:	採用: 地盤 <input checked="" type="checkbox"/> 工廠 <input type="checkbox"/>	版次:	版次:

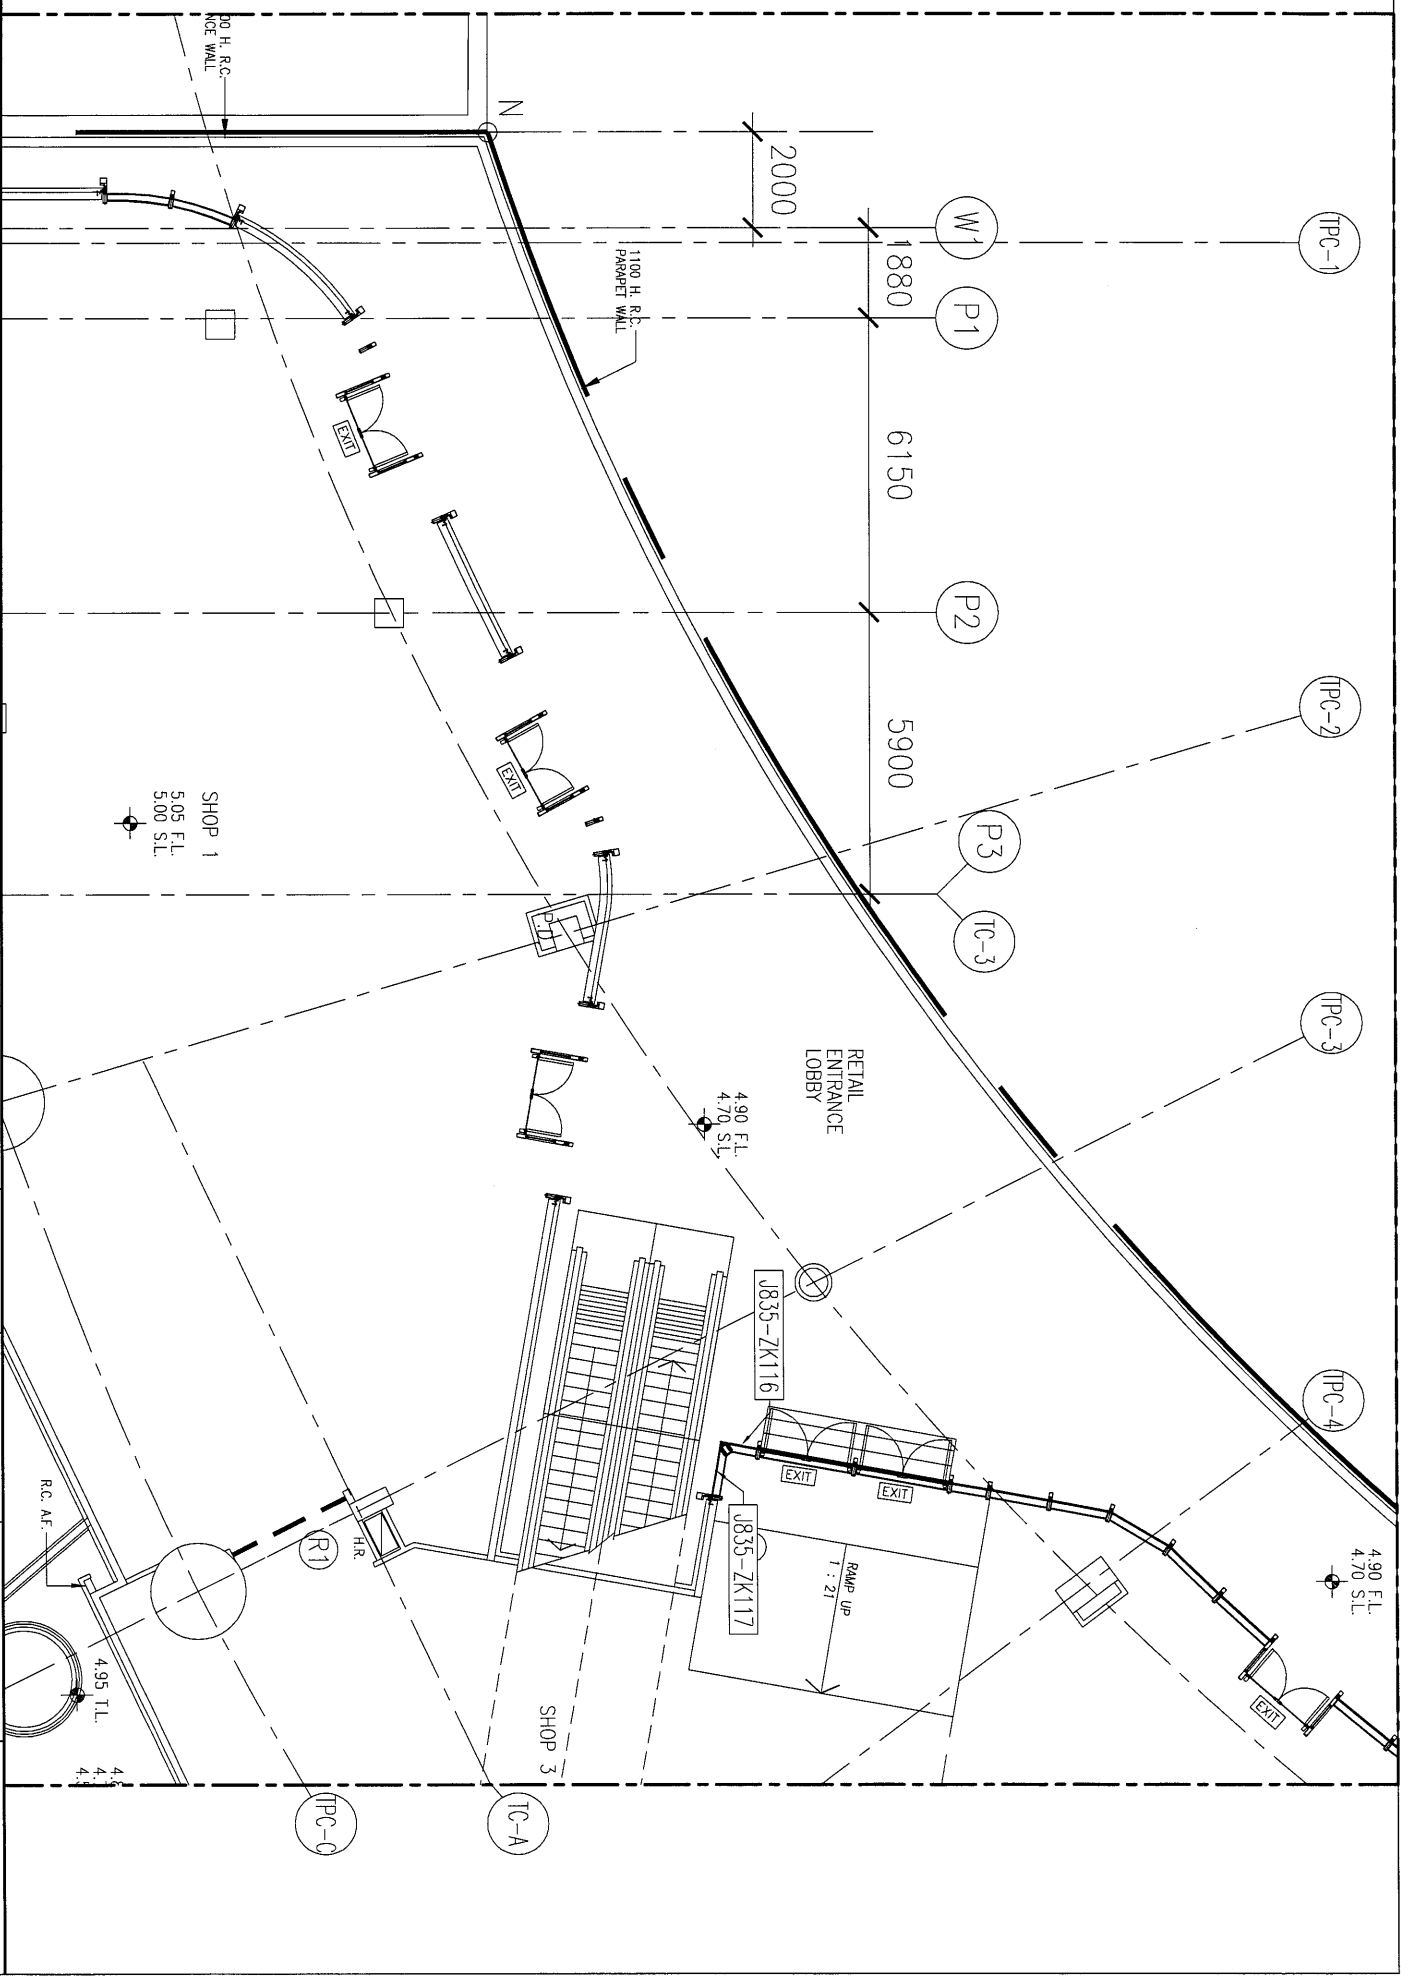

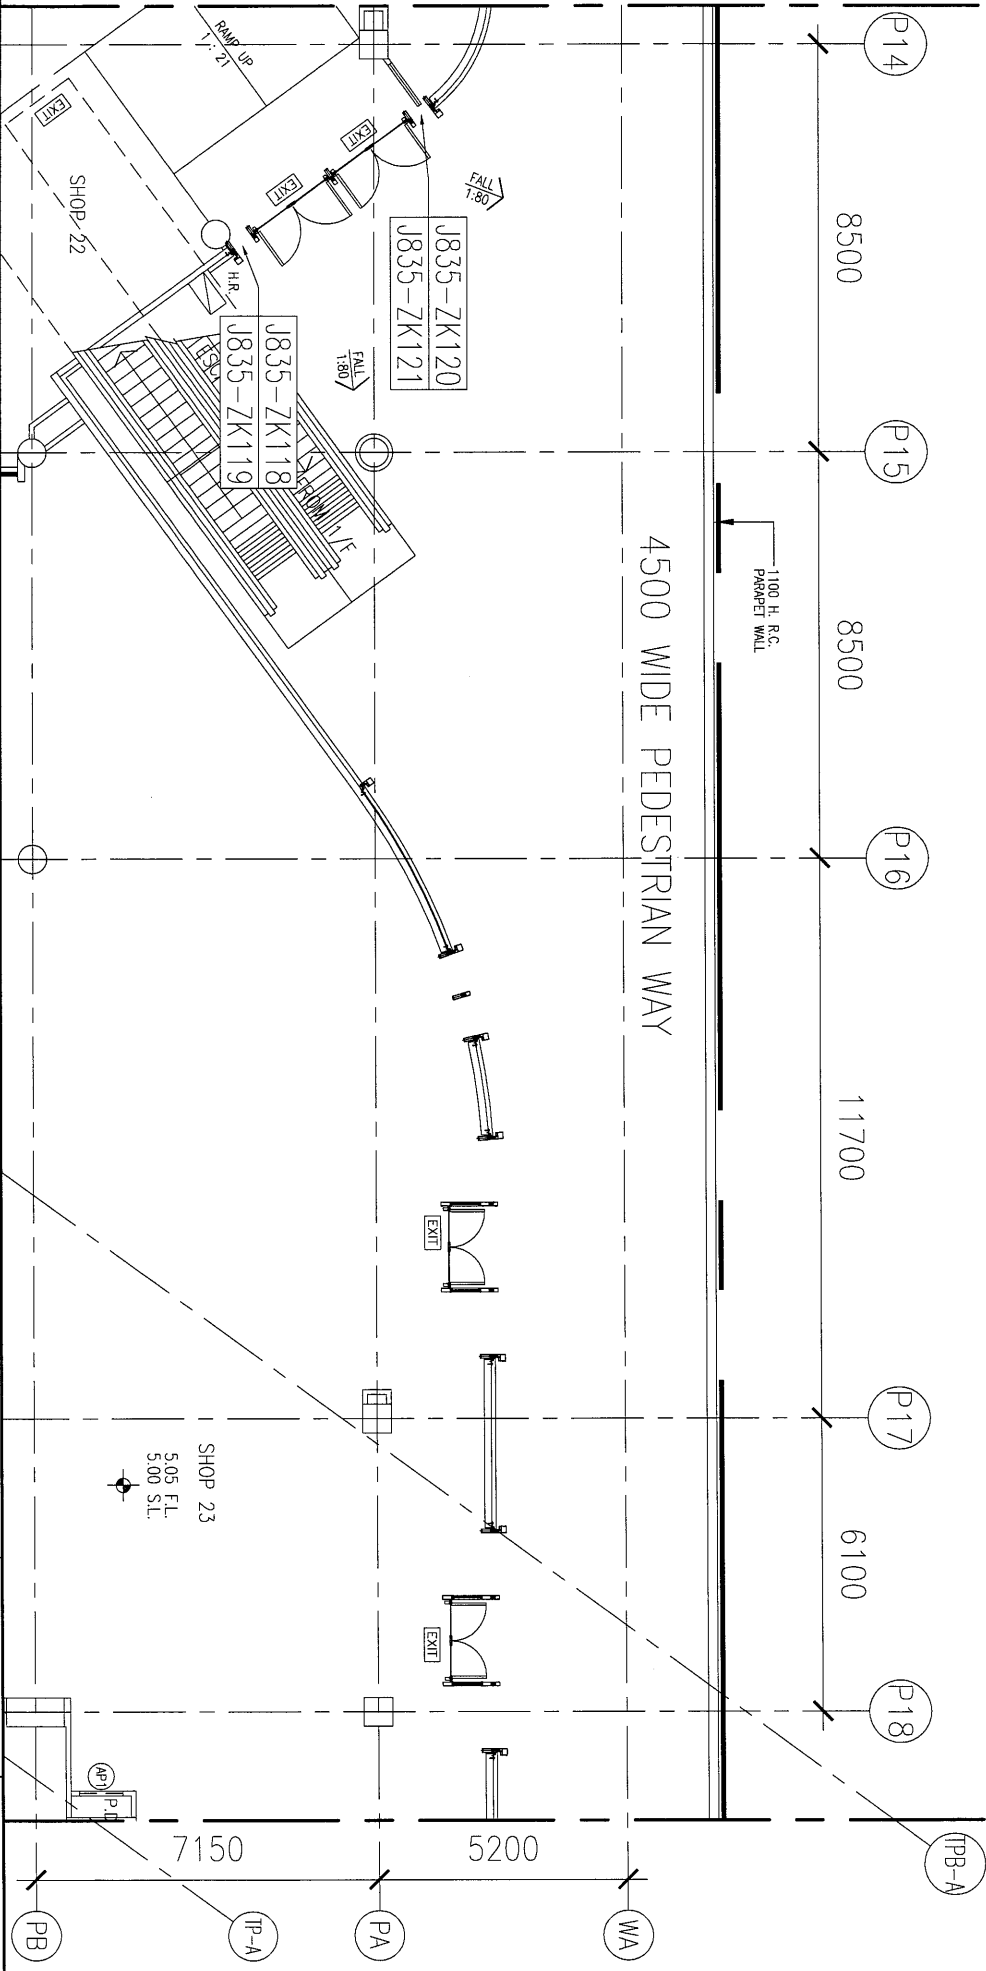

工程號: J.835	窗號: -	數量: -	繪圖: 曾建平	日期: 2017.05.16	批准:	日期:	名稱: GI玻璃轉件位置圖	圖號: J835-LK238
地盤: 將軍澳60D平台	顏色: -	位置: -	校核:	日期:	採用: 地盤 <input checked="" type="checkbox"/> 工廠 <input type="checkbox"/>	日期:	版次:	版次:

Handwritten mark

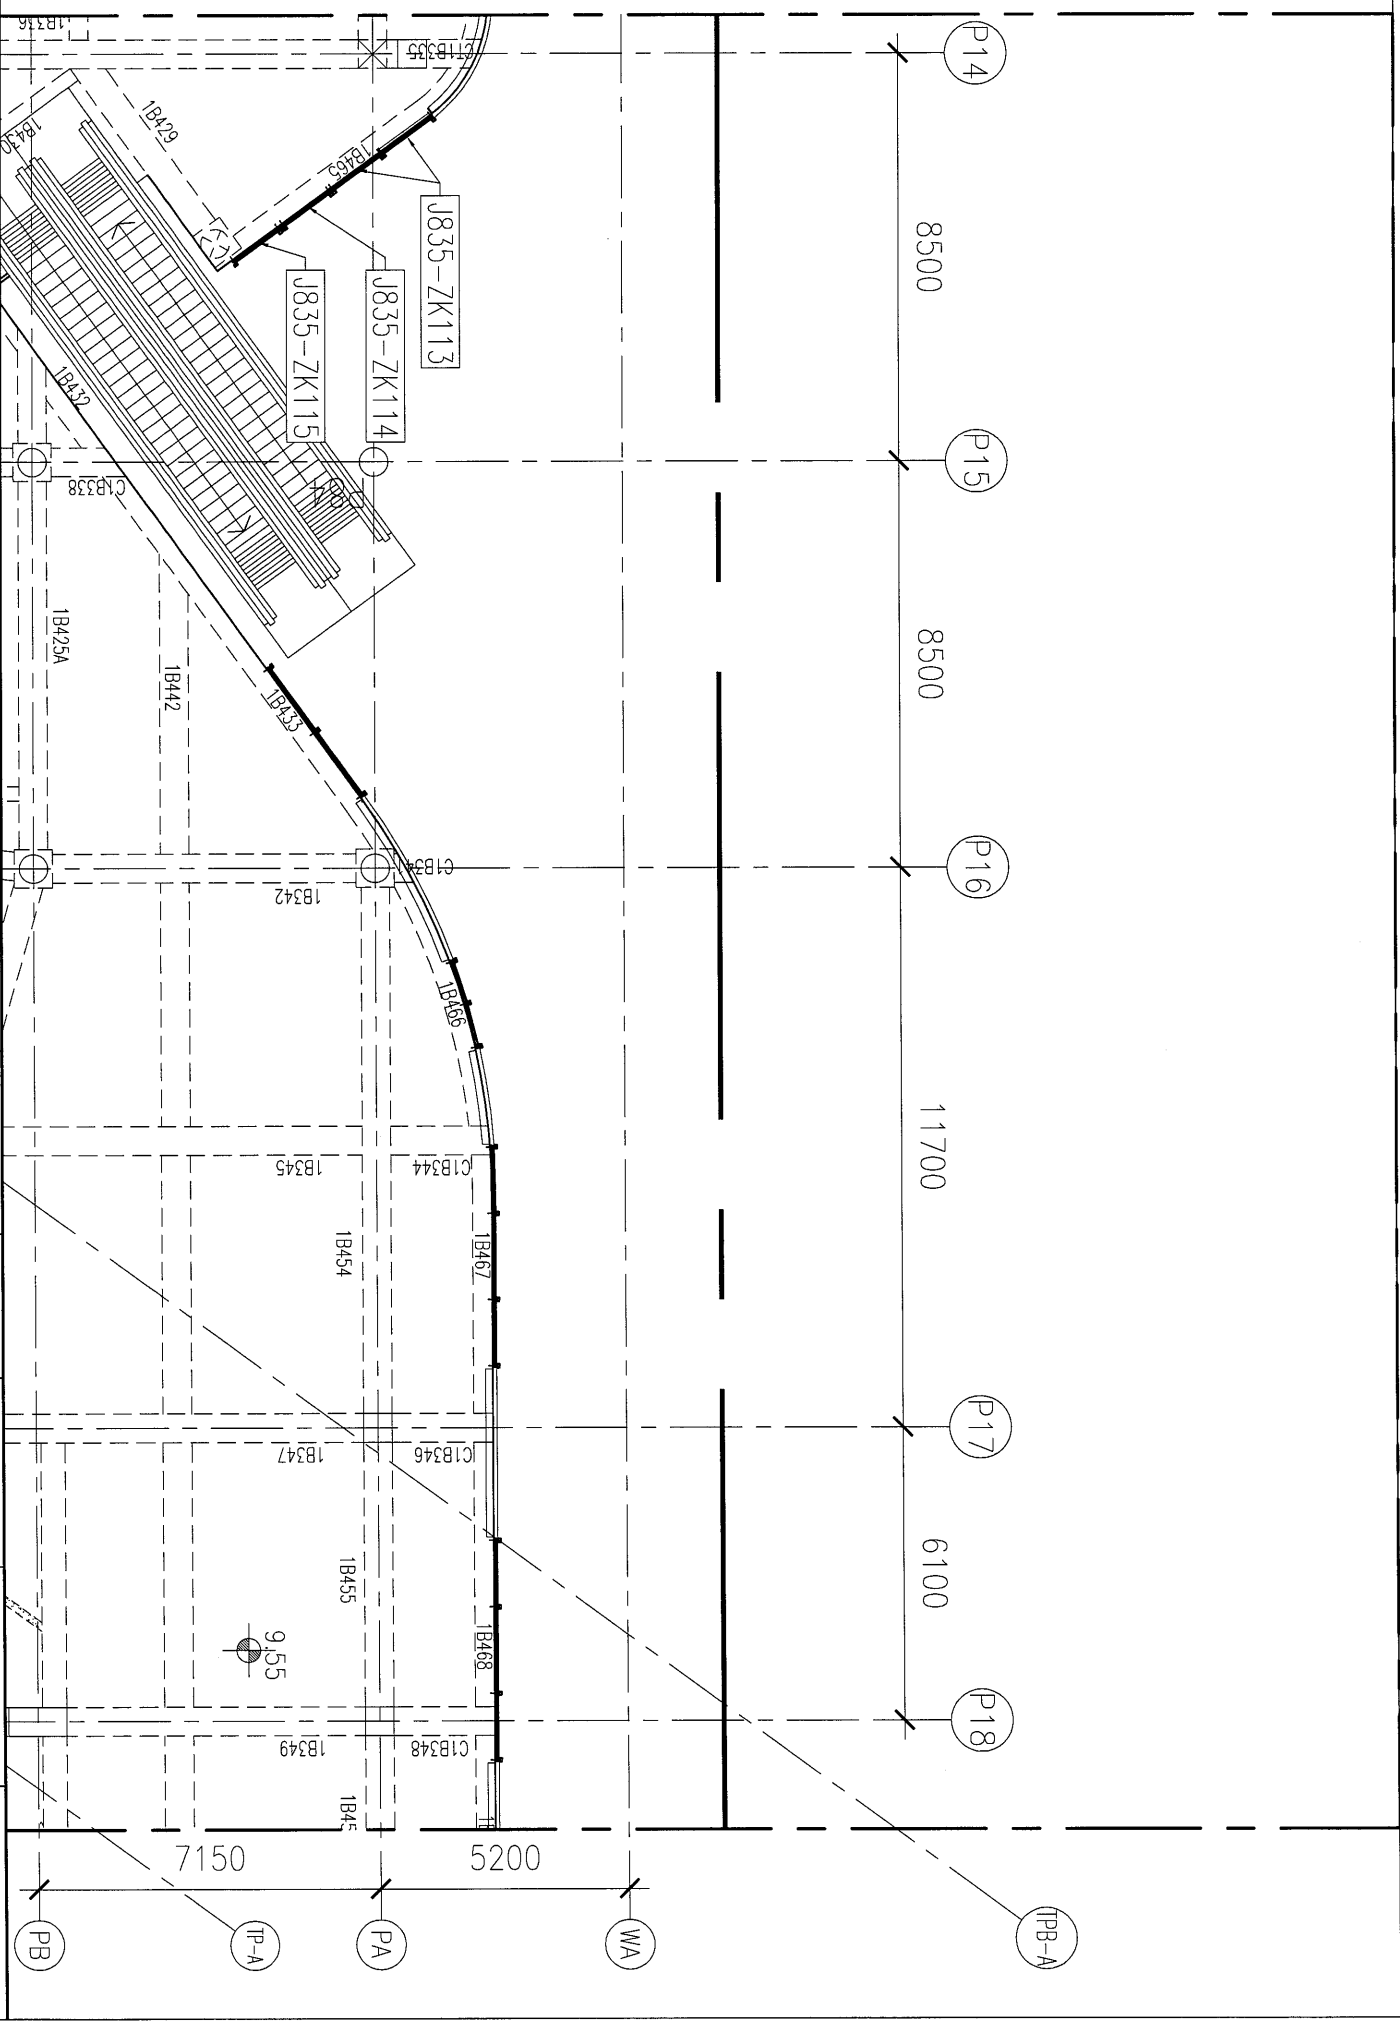

工程號: J-835	窗號: -	數量: -	繪圖: 曾建平	日期: 2017.05.16	批准:	日期:	名稱: 圖開玻璃件位置圖	圖號: J835-LK239
地盤: 將軍澳60D平台	顏色:	位置:	校核:	日期:	採用: 地盤 <input checked="" type="checkbox"/> 工廠 <input type="checkbox"/>		版次:	版次:

J-835工程 GLASS WALL 玻璃組框派窗表

30

序號	出貨編號	位置	鉛板厚度	顏色	長度	寬度	面積	數量	總面積	G/F	1/F	2/F
1	J835-ZK113							2		2		
2	J835-ZK114							1		1		
3	J835-ZK115							1		1		
4	J835-ZK116							1		1		
5	J835-ZK117							1		1		
6	J835-ZK118							1		1		
7	J835-ZK119							1		1		
8	J835-ZK120							1		1		
9	J835-ZK121							1		1		

鋁材開料總表

工程號碼: J-835 工程名稱: 將軍澳66D平台

序號	鋁料編號	名稱	表面處理		開料長度	實用長料總數量		浪費率(%)
			顏色	層厚		支數	長度	
1	X850960	EI6007	深灰色		6000	6	36000	15.19
2	X85097	EI6007	MILL		6000	2	12000	10.13
3	X85366	EI6023	深灰色		6000	2	12000	47.62
4	50x15x3mm厚鋁角	用倉存料	深灰色		5500	2	11000	42.85
5	50x39.5x5mm厚鋁角	用倉存料	MILL		5500	2	11000	32.31
6	50x50x5mm厚鋁角	用倉存料	MILL		5500	1	5500	87.85

送至: _____


由: _____

日期: _____

簡短說明: _____

共1頁 第1頁

打印日期: 2017/5/16 打印時間: 17:16

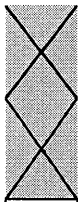

32

工程號碼: J-835, 工程名稱: 將軍澳66D平台
開料長度: 6000, 總長料支數: 6, 總開料支數: 23

鋁材開料清單 X850960

鋸片厚度(mm): 4, 料頭尾總切除(mm): 20, 浪費率(%): 15.19

鋁料 長度	窗號	編號(用料狀況)	實用長度(長料開數)	需要 支數	開料 支數	長料 支數	餘料 支數	編號(剩餘長度)
6000	J835-AL596-01, J835-AL600-01	(餘料)1-2	2694.5	4	2	0	2	1-2@(583)x2
6000	J835-AL595-01, J835-AL596-01	1-2	2694.5		2	2	0	1-2@(3281.5)x2
6000	J835-AL587-02	(餘料)3	1360.0	2	1	0	1	3@(3252)x1
6000	J835-AL586-02	3	1360.0		1	1	0	3@(4616)x1
6000	J835-AL586-01	(餘料)3	1351.0	4	2	0	1	3@(542)x1
6000	J835-AL587-01	4	1351.0		2	1	0	4@(3270)x1
6000	J835-AL586-03, J835-AL587-03	(餘料)4, 4	1294.0	2	2	0	2	4@(1972)x1 4@(674)x1
6000	J835-AL593-01	(餘料)5	1006.5		2	2	0	1
6000	J835-AL592-01	5	1006.5		2	1	0	5@(3959)x1
6000	J835-AL594-01	(餘料)5	696.0	1	1	0	1	5@(1238)x1
6000	J835-AL597-01	(餘料)5	690.0	2	1	0	1	5@(544)x1
6000	J835-AL597-01	6	690.0		1	1	0	6@(5286)x1
6000	J835-AL593-02, J835-AL594-02	(餘料)6, 6	685.0	2	2	0	2	6@(4597)x1 6@(3908)x1
6000	J835-AL597-02	(餘料)6	679.0		2	2	0	1

工程號碼: J-835, 工程名稱: 將軍澳66D平台

開料長度: 6000, 總長料支數: 2, 總開料支數: 8

鋸片厚度(mm): 4, 料頭尾總切除(mm): 20, 浪費率(%): 10.13

鋁材開料清單 X85097


鋁料 長度	窗號	編號(用料狀況)	實用長度(長料開數)	需要 支數	開料 支數	長料 支數	餘料 支數	編號(剩餘長度)
6000	J835-AL589-02	(餘料)1	1360.0	2	1	0	1	1@(3252)x1
6000	J835-AL588-02	1	1360.0		1	1	0	1@(4616)x1
6000	J835-AL588-01	(餘料)1	1351.0	4	2	0	1	1@(542)x1
6000	J835-AL589-01	2	1351.0		2	1	0	2@(3270)x1
6000	J835-AL588-03, J835- AL589-03	(餘料)2, 2	1294.0	2	2	0	2	2@(1972)x1 2@(674)x1

工程號碼: J-835, 工程名稱: 將軍澳66D平台
開料長度: 6000, 總長料支數: 2, 總開料支數: 2

鋁材開料清單 X85366

鋸片厚度(mm): 4, 料頭尾總切除(mm): 20, 浪費率(%): 47.62

鋁料 長度	窗號	編號(用料狀況)	實用長度(長料開數)	需要 支數	開料 支數	長料 支數	餘料 支數	編號(剩餘長度)
6000	J835-AL591-01	1-2	3119.0	2	2	2	0	1-2@(2857)x2

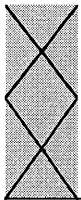


38

工程號碼: J-835, 工程名稱: 將軍澳66D平台
開料長度: 5500, 總長料支數: 2, 總開料支數: 2

鋁材開料清單 50x15x3mm厚鋁角

鋸片厚度(mm): 4, 料頭尾總切除(mm): 20, 浪費率(%): 42.85

鋁料 長度	窗號	編號(用料狀況)	實用長度(長料開數)	需要 支數	開料 支數	長料 支數	餘料 支數	編號(剩餘長度)
5500	J835-AL591-01	1-2	3119.0	2	2	2	0	1-2@(2357)x2

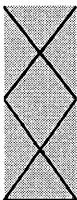


工程號碼: J-835, 工程名稱: 將軍澳66D平台
開料長度: 5500, 總長料支數: 2, 總開料支數: 4

鋁材開料清單 50x39.5x5mm厚鋁角

鋸片厚度(mm): 4, 料頭尾總切除(mm): 20, 浪費率(%): 32.31

鋁料 長度	窗號	編號(用料狀況)	實用長度(長料開數)	需要 支數	開料 支數	長料 支數	餘料 支數	編號(剩餘長度)
5500	J835-AL599-02	(餘料)1	2691.5	2	1	0	1	1@(89)x1
5500	J835-AL598-02	1	2691.5		1	1	0	1@(2784.5)x1
5500	J835-AL599-01	(餘料)2	1003.5	2	1	0	1	2@(3465)x1
5500	J835-AL598-01	2	1003.5		1	1	0	2@(4472.5)x1

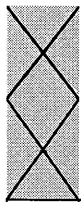

37

工程號碼: J-835, 工程名稱: 將軍澳66D平台

開料長度: 5500, 總長料支數: 1, 總開料支數: 16

鋸片厚度(mm): 4, 料頭尾總切除(mm): 20, 浪費率(%): 87.85

鋁材開料清單 50x50x5mm厚鋁角

鋁料 長度	窗號	編號(用料狀況)	實用長度(長料開數)	需要 支數	開料 支數	長料 支數	餘料 支數	編號(剩餘長度)
5500	J835-AL561	1	36.5	16	16	1	0	1@(4832)x1