



工程指示 / 要求簡箋(E.I.)

工程指示編號：EI 758 修改版次：
 工程編號：J835 工程名稱：TKO 66D平台
 工程項目：玻璃牆——確認地盤用鐵件之圖紙
 收件人：羅小姐 發件人：Eddie 日期：27.5.02

要求提供 / 確認 事項：

- () 初步鋁料 B.M. () 加工拆圖，然後生產 () 尺寸表
- () 正式鋁料 B.M. () 技術上資料 / 指示 () 報價
- () 配件 B.M. () 樣辦或貨品說明書 () 分判合約
- (x) 其他：_____

內容：張長球之圖紙之玻璃牆

請在 27.5.02 前完成上列要求。

附有關圖紙 / 文件：

1+

以上項目為：

- 原合約工程包 原合約工程加 / 減賬 新工程報價

原因：-

分發東莞各部門：

- () 生產技術總監 連附件 () 技術部 連附件 () 生產部 連附件 () 機械設計部 連附件
- () 採購部 連附件 () 生產統籌部 連附件
- () 質檢部 連附件 () 會計部 連附件 () 報關組 連附件 () 其他 _____ 連附件

分發香港各部門：

- () 行政部 連附件 () 會計部 連附件 () 統籌部 連附件 () 工程地盤科文 連附件
- () 採購部 連附件 () QS 部 連附件 () 維修部 連附件 () 其他 _____ 連附件

傳遞編號：

HK




(FTP)

發件人簽署：

項目經理簽署：

工程號: J-835		計算: 曾建平	日期: 2017.05.20	送呈: 施哥							
地盤名稱: 將軍澳66D平台		核對:	日期:	副本:							
項目類別: GLASS WALL		批准:	日期:								
修改版次:		A/C Code:	鐵件總重量KG: 151.491	此BM依據 資料計算							
序號	修改內容	鐵件圖號	鐵件名稱	顏色	實用	後備	總數	單位	單件/件 (kg)	總重量 (kg)	備注
1		J835-ST203	鐵件加工圖	熱浸鋅	4		4	件	32.730	130.919	
2		J835-ST204	鐵件加工圖	熱浸鋅	1		1	件	20.572	20.572	
3											
4											
 美特鋁質 有限公司 MIDI Aluminium Fabricator Ltd.	产品编号	L(MM)	数量	A	N	M	B	N1	M1	备注
			4							
工程號	J835	地盤	將軍澳66D平台							

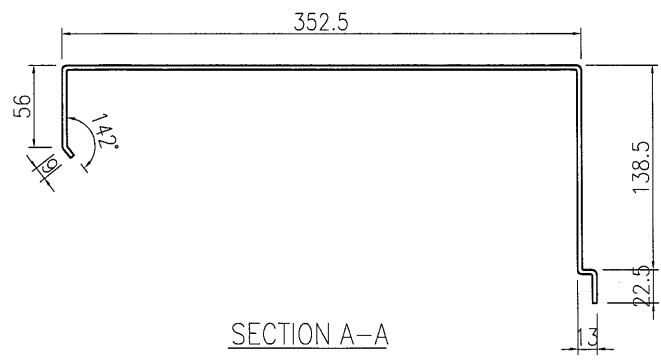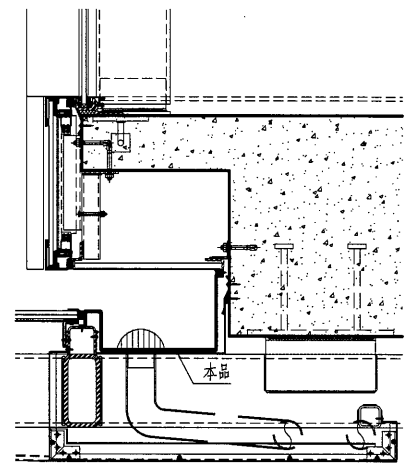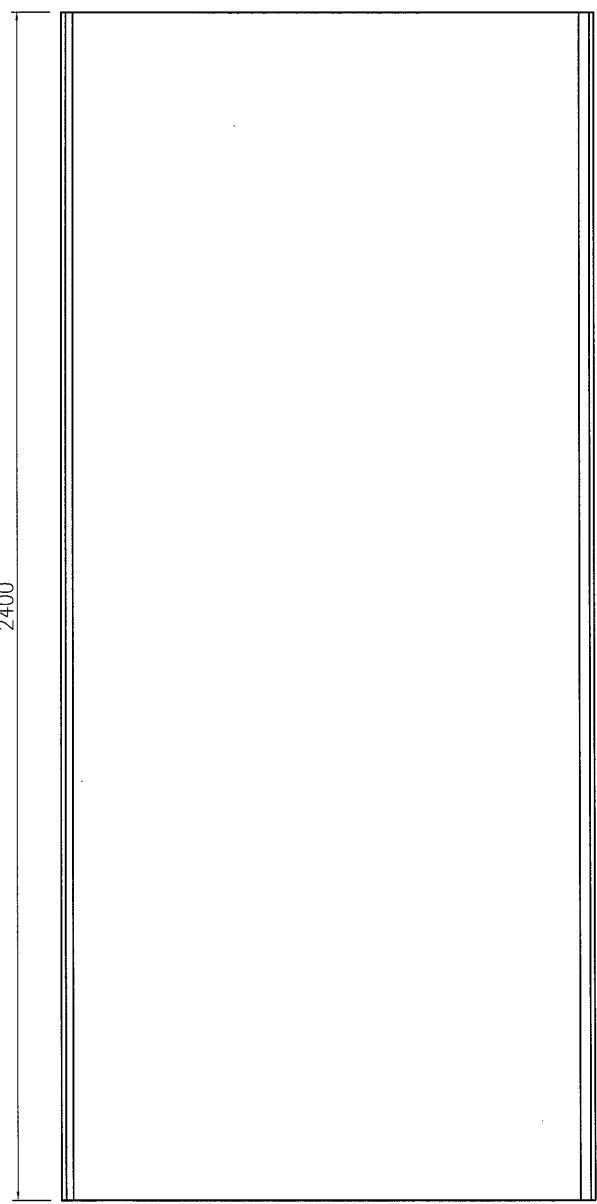





名稱	鐵板加工圖	制圖	曾建平	2017-05-20	修改			
材料	3mm厚鐵板	復核			日期			
顏色	熱浸鍍	批准			圖號	J835-ST203		




美特鋁質 有限公司
MIDI Aluminium Fabricator Ltd.

产品编号	L(MM)	数量	A	N	M	B	N1	M1	备注
		1							

工程號	J835	地盤	將軍澳66D平台
-----	------	----	----------

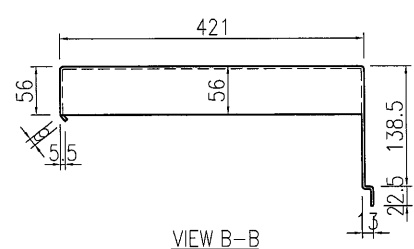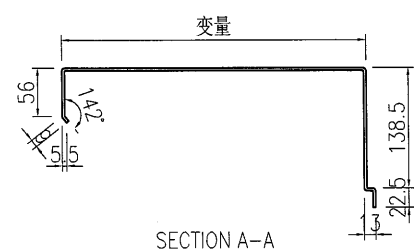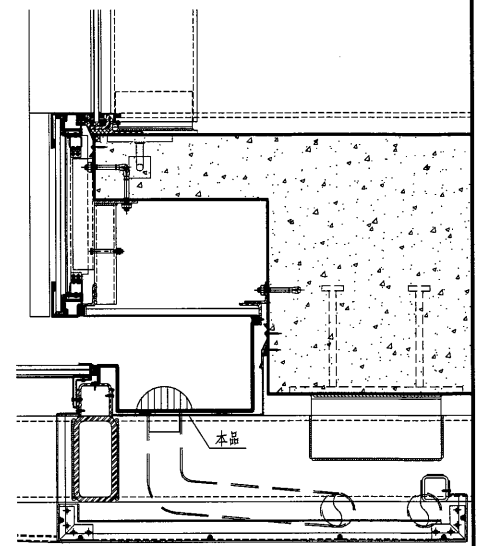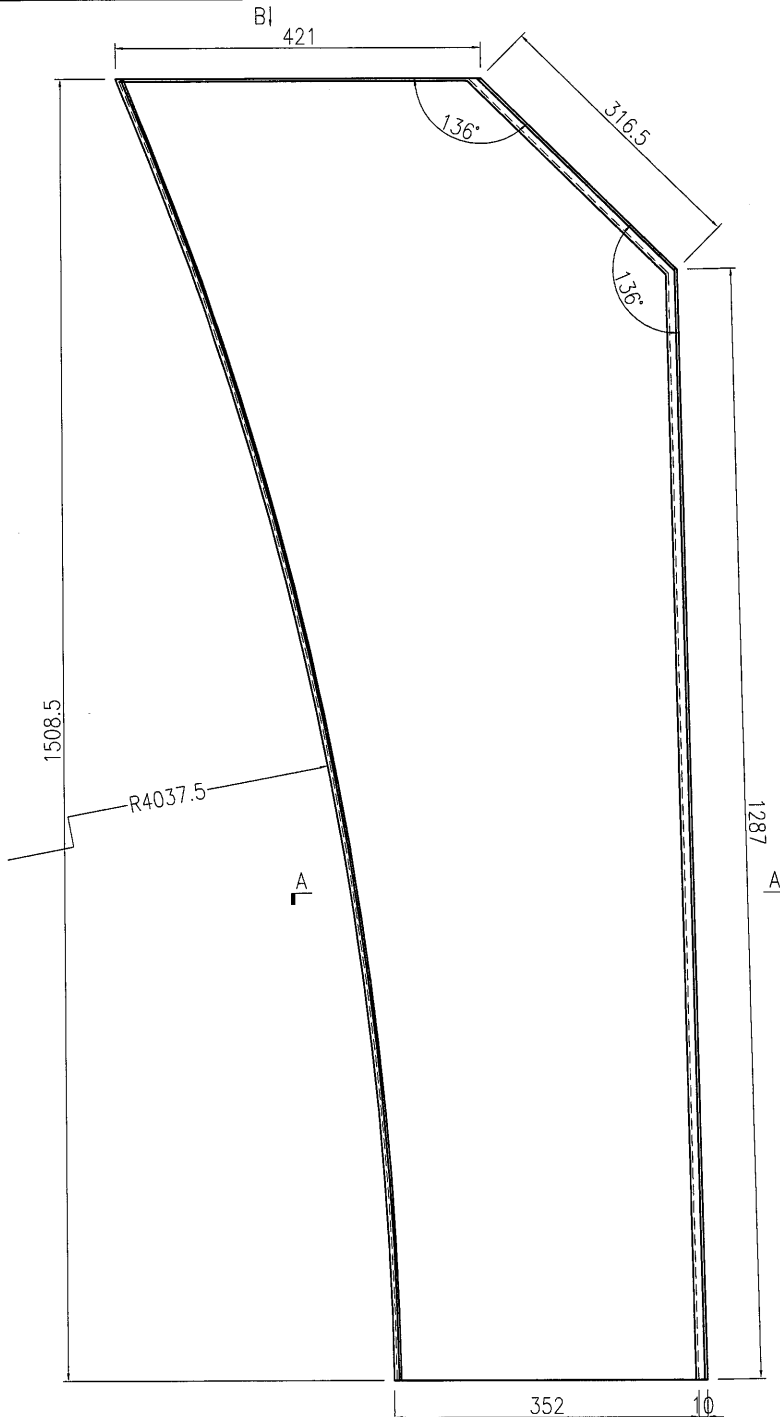

名稱	鐵板加工圖	制圖	曾建平	2017-05-20	修改			
材料	3mm厚鐵板	復核			日期			
顏色	熱浸鍍	批准			圖號	J835-ST204		

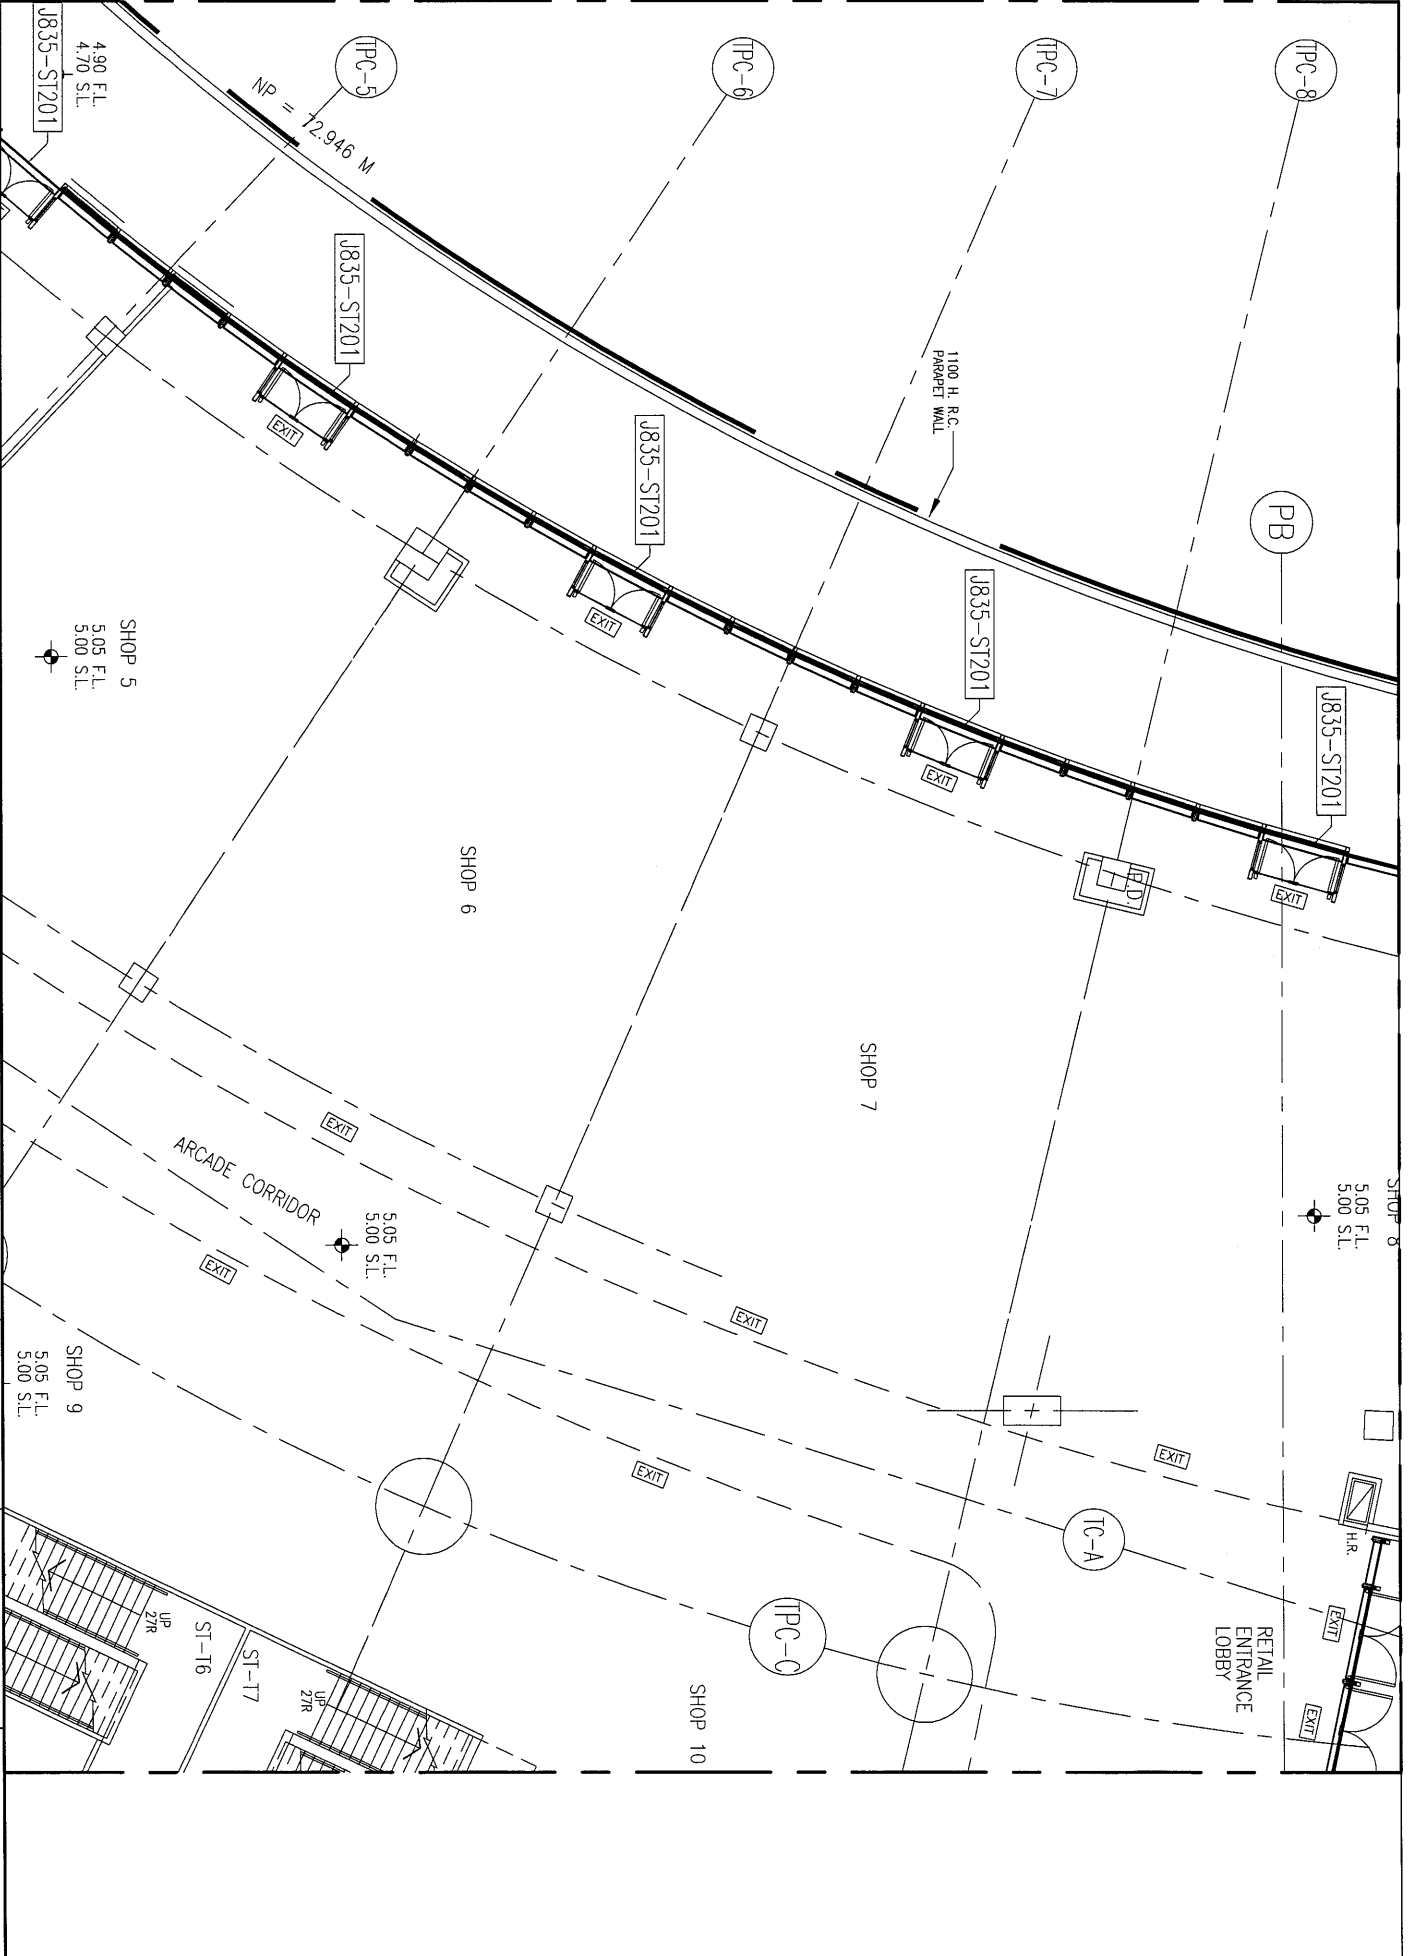

工程號: J835	窗號: -	數量: -	繪圖: 曾建平	日期: 2017.05.20	批准:	日期:	名稱: GF機件位置圖	圖号: J835-LK249
地盤: 將軍澳60平台	顏色: -	位置: -	校核:	日期:	採用: 地盤 <input checked="" type="checkbox"/> 工廠口	日期:	版次:	版次:

工程號: J835	窗號: -	數量: -	繪圖: 曾建平	日期: 2017.05.20	批准:	日期:	名稱: G/H機件位置圖	圖号: J835-IK250
地盤: 將軍澳60平台	顏色:	位置:	校核:	日期:	採用: <input checked="" type="checkbox"/> 地盤 <input type="checkbox"/> 工廠口		版次:	版次:

