



工程指示 / 要求簡箋(E.I.)

工程指示編號：EI 7576 修改版次：
 工程編號：J835 工程名稱：TK066D 平台
 工程項目：玻璃牆 — 確係地盤用鋁摺件或L型軌
 收件人：生益 發件人：Eddie 日期：2017.5.25

要求提供 / 確認 事項：

- | | | |
|--|-------------------------------------|-------------------------------|
| <input type="checkbox"/> 初步鋁料 B.M. | <input type="checkbox"/> 加工拆圖，然後生產 | <input type="checkbox"/> 尺寸表 |
| <input type="checkbox"/> 正式鋁料 B.M. | <input type="checkbox"/> 技術上資料 / 指示 | <input type="checkbox"/> 報價 |
| <input type="checkbox"/> 配件 B.M. | <input type="checkbox"/> 樣辦或貨品說明書 | <input type="checkbox"/> 分判合約 |
| <input checked="" type="checkbox"/> 其他：_____ | | |

內容：
百叶磁廣告牌兩邊企修口槽

請在 _____ 前完成上列要求。

附有關圖紙 / 文件：

1+ 份

以上項目為：

- 原合約工程包 原合約工程加 / 減賬 新工程報價

原因：-

分發東莞各部門：

- () 生產技術總監 連附件 () 技術部 連附件 () 生產部 連附件 () 機械設計部 連附件
 () 採購部 連附件 () 生產統籌部 連附件
 () 質檢部 連附件 () 會計部 連附件 () 報關組 連附件 () 其他 _____ 連附件

分發香港各部門：

- () 行政部 連附件 () 會計部 連附件 () 統籌部 連附件 () 工程部地盤科文 連附件
 () 採購部 連附件 () QS 部 連附件 () 維修部 連附件 () 其他 _____ 連附件

傳遞編號：

HK

(FTP)

發件人簽署：



項目經理簽署：



美特鋁質 有限公司
MIDI Aluminium Fabricator Ltd.

产品编号	L(mm)	数量	A	N	M	B	C	D	备注
		60							

工程號	J835	地盤	將軍澳66D平台
-----	------	----	----------

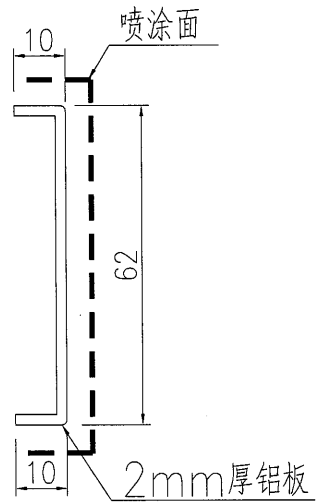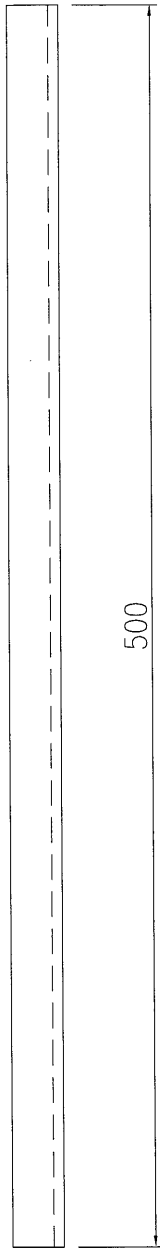

SECTION A-A

百叶窗铝片牌面边修口槽

名稱	鋁板加工圖	制圖	2017-05-25	修改			
材料	2mm厚鋁板	復核		日期			
顏色	UCT64301SC-3 3Coats 深灰色	批准		圖號	J835-GW-LB01		