

工程指示 / 要求簡箋(E.I.)

工程指示編號：EI 7577 修改版次：  
 工程編號：J835 工程名稱：TKO 66D 平台  
 工程項目：玻璃牆——確認地盤用鋁包叶加2吋級 (GW04)  
 收件人：Eddie 發件人：Eddie 日期：2017.5.26

要求提供 /  確認 事項：

- |                                              |                                     |                               |
|----------------------------------------------|-------------------------------------|-------------------------------|
| <input type="checkbox"/> 初步鋁料 B.M.           | <input type="checkbox"/> 加工拆圖，然後生產  | <input type="checkbox"/> 尺寸表  |
| <input type="checkbox"/> 正式鋁料 B.M.           | <input type="checkbox"/> 技術上資料 / 指示 | <input type="checkbox"/> 報價   |
| <input type="checkbox"/> 配件 B.M.             | <input type="checkbox"/> 樣辦或貨品說明書   | <input type="checkbox"/> 分判合約 |
| <input checked="" type="checkbox"/> 其他：_____ |                                     |                               |

內容：請接封更加2吋級，須按期完成，  
 先出框，後出主米。

請在 2017.5.26 前完成上列要求。

附有關圖紙 / 文件：

1+16頁

以上項目為：

- 原合約工程包       原合約工程加 / 減賬       新工程報價

原因：-

分發東莞各部門：

- ( ) 生產技術總監  連附件    ( ) 技術部  連附件    ( ) 生產部  連附件    ( ) 機械設計部  連附件  
 ( ) 採購部  連附件    ( ) 生產統籌部  連附件  
 ( ) 質檢部  連附件    ( ) 會計部  連附件    ( ) 報關組  連附件    ( ) 其他 \_\_\_\_\_  連附件

分發香港各部門：

- ( ) 行政部  連附件    ( ) 會計部  連附件    ( ) 統籌部  連附件    ( ) 工程地盤科文  連附件  
 ( ) 採購部  連附件    ( ) QS 部  連附件    ( ) 維修部  連附件    ( ) 其他 \_\_\_\_\_  連附件

傳遞編號：

HK 17 18 (FTP)

發件人簽署：

項目經理簽署：



*(Handwritten signatures)*






美特鋁質 有限公司  
MIDI Aluminium Fabricator Ltd.


類別		物料斗號		
制圖	夏之川	2017.05.22	圖號	835-GF-K2X
修改			數量	1
日期			位置	
			復核	
			批准	

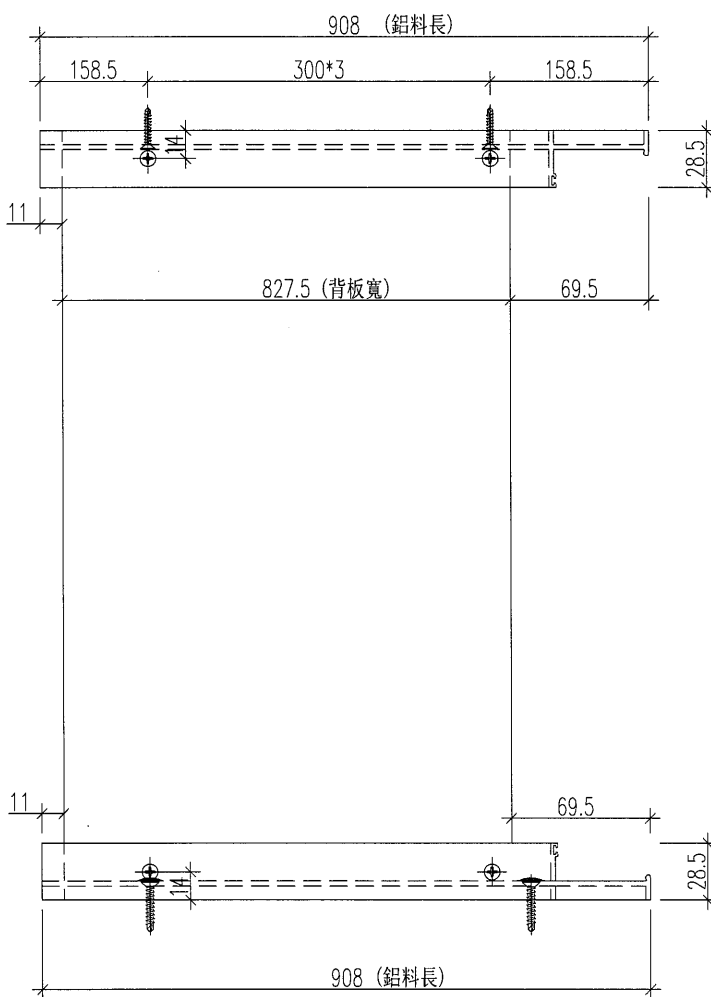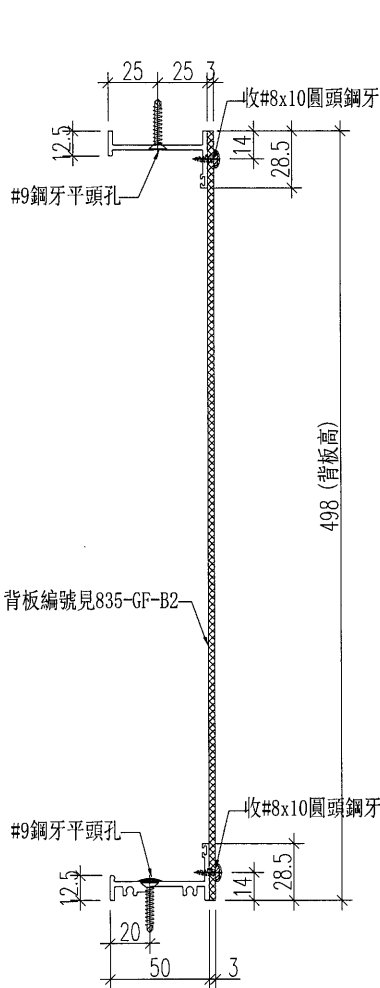

頂橫料

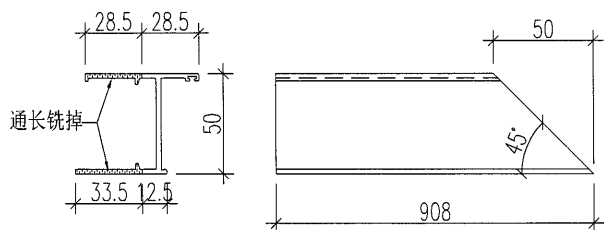

底橫料

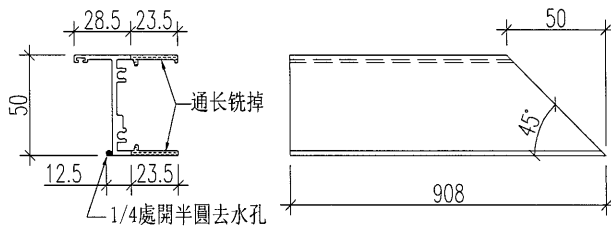



工程號	J-835	地盤	將軍澳天晉平臺	附 件	名稱	單幅數量	備註
名稱	百葉框加工圖		採用		#8x10圓頭鋼牙	10支	收背板
材料	X846650+X848320		地盤				
顏色	PPG UCT515482XL(RY)-3 3 Coats 深灰色		工廠				



美特鋁質 有限公司  
MIDI Aluminium Fabricator Ltd.





類別		物料斗號	
制圖	夏之川	2017.05.22	圖號 835-GF-Y2X
修改		復核	數量 1
日期		批准	位置

百葉片請用木方支撐，以免下墜變形

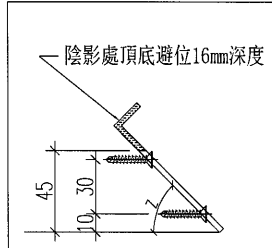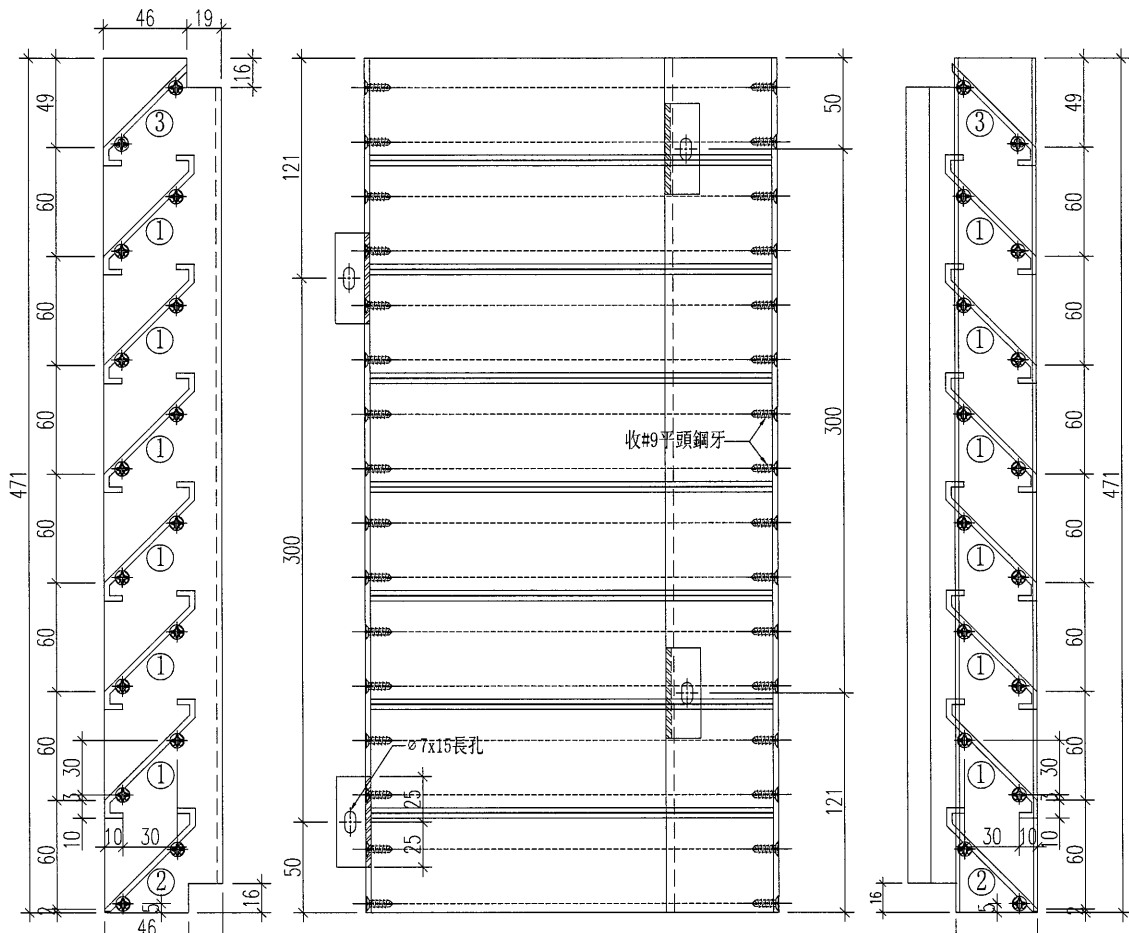




長度	數量/幅	名稱
884.5	6	百葉片1
884.5	1	百葉片2
884.5	1	百葉片3

注：由65x25x3鋁角加工 471 1 65x18x3mm鋁角  
注：由100x40x4.5鋁槽加工 471 1 83x19.5x4.5mm鋁角

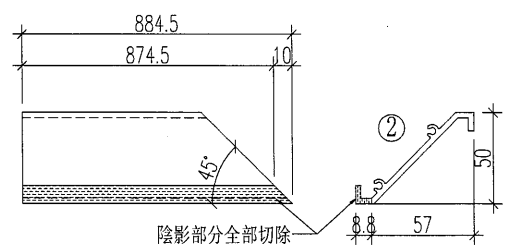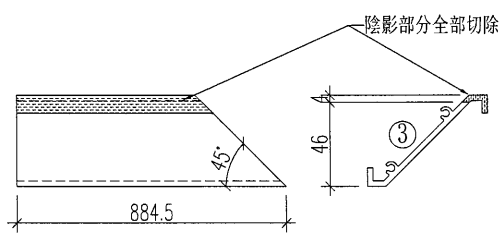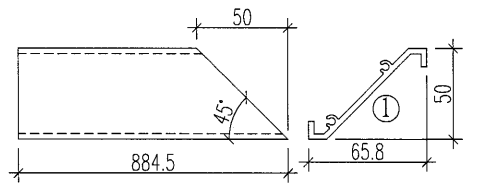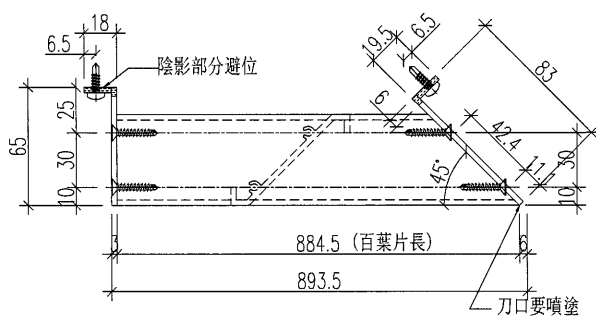

工程號	J-835	地盤	將軍澳天晉平臺	附 件	名稱	單幅數量	備註
名稱	百葉玉加工圖		採用		#9x1''平頭鋼牙	32支	收百葉片
材料	X843331+65x18x3mm鋁角+83x19.5x4.5鋁角		地盤				
顏色	PPG UCT515482XL(RY)-3 3 Coats 深灰色		工廠				

 <b>美特鋁質</b> 有限公司 MIDI Aluminium Fabricator Ltd.				類別		物料料號			
修改				制圖	夏之川	2017.05.22	圖號	835-GF-K150X	
日期				復核			數量	見表	
				批准			位置		
組裝編號	數量	L2	N	A	L	EQ	左背板編號	右背板編號	
835-GF-K150X	2	2032	300 x 6	116	2010	1005	833-GF-B150L	833-GF-B150R	
835-GF-K151X	1	817	300 x 2	108.5	795	0	833-GF-B151	無方通	

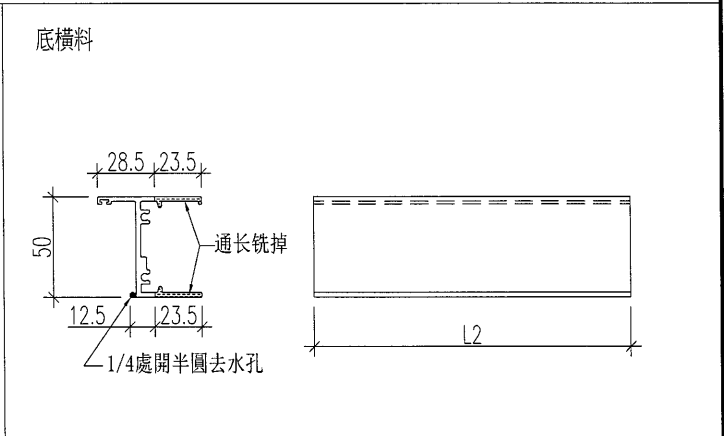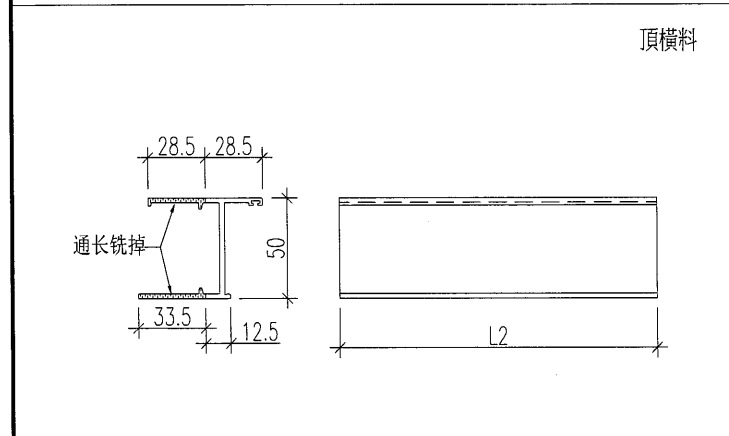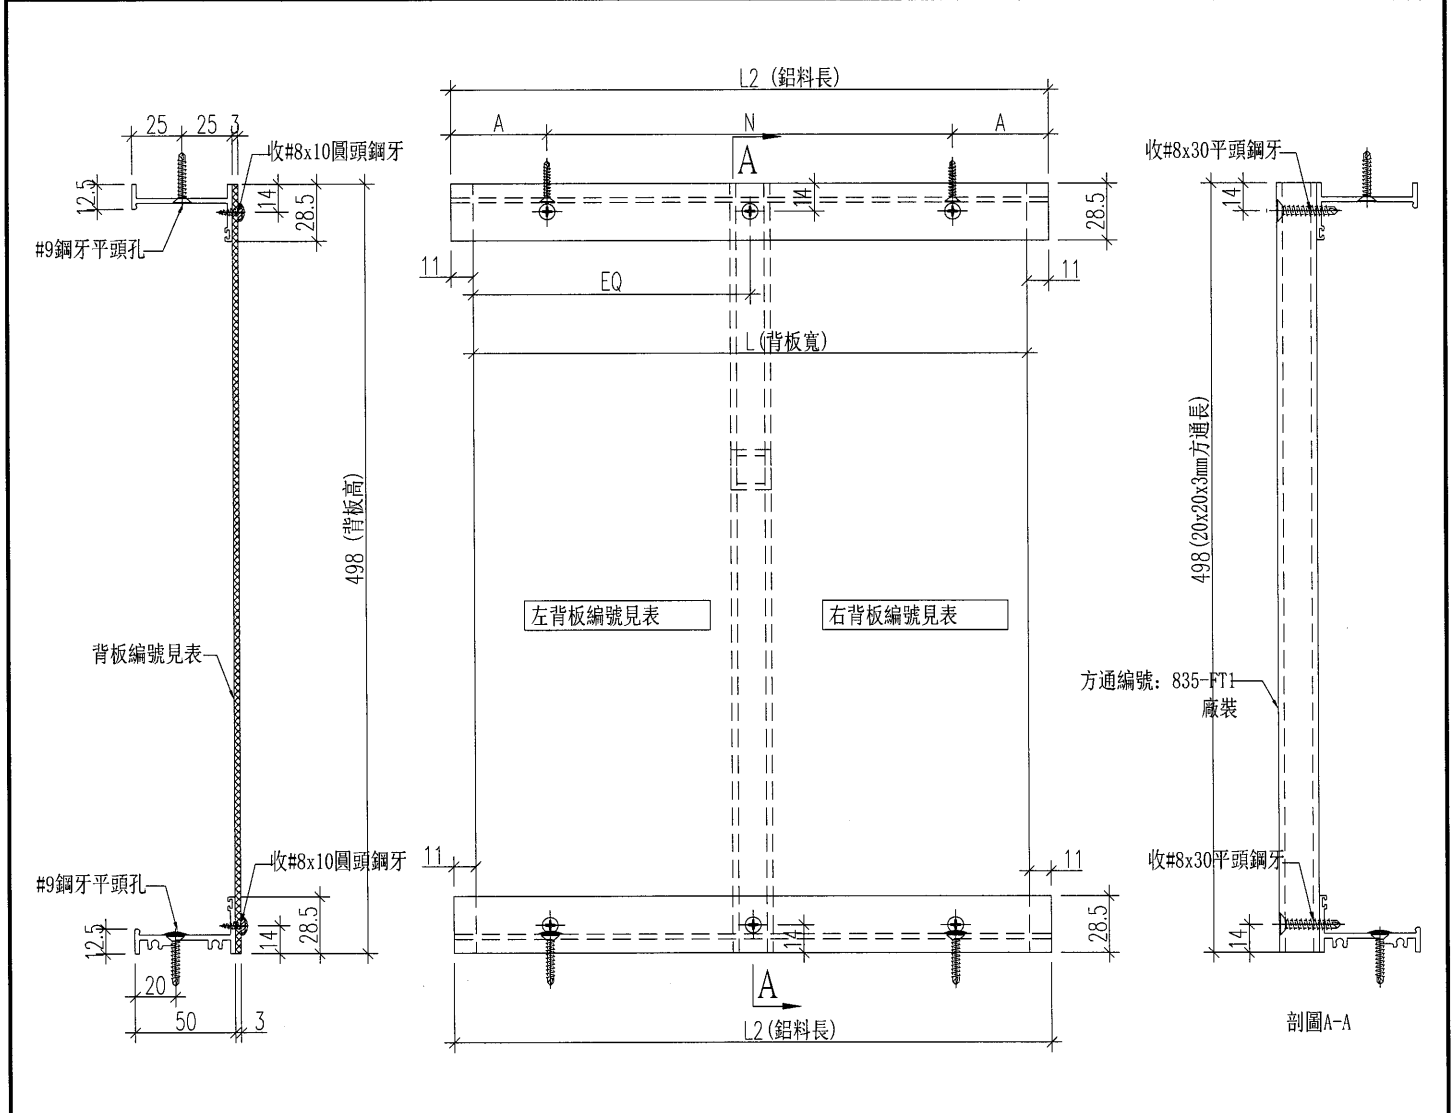

工程號	J-835	地盤	將軍澳天晉平臺	附 件	名稱	總計數量	備註
名稱	百葉框加工圖	採用			#8x10圓頭鋼牙	154支	收背板
材料	X846650+X848320	地盤					
顏色	PPG UCT515482XL(RY)-3 3 Coats 深灰色	工廠					





美特鋁質 有限公司  
MIDI Aluminium Fabricator Ltd.





類別		物料料號	
制圖	夏之川	2017.05.22	圖號 835-GF-Y150X
修改		復核	數量 見表
日期		批准	位置

百葉片請用木方支撐，以免下墜變形

組裝編號	數量	L	百葉片長L1	L2
835-GF-Y150X	2	2020	2014	1007
835-GF-Y151X	1	805	799	0

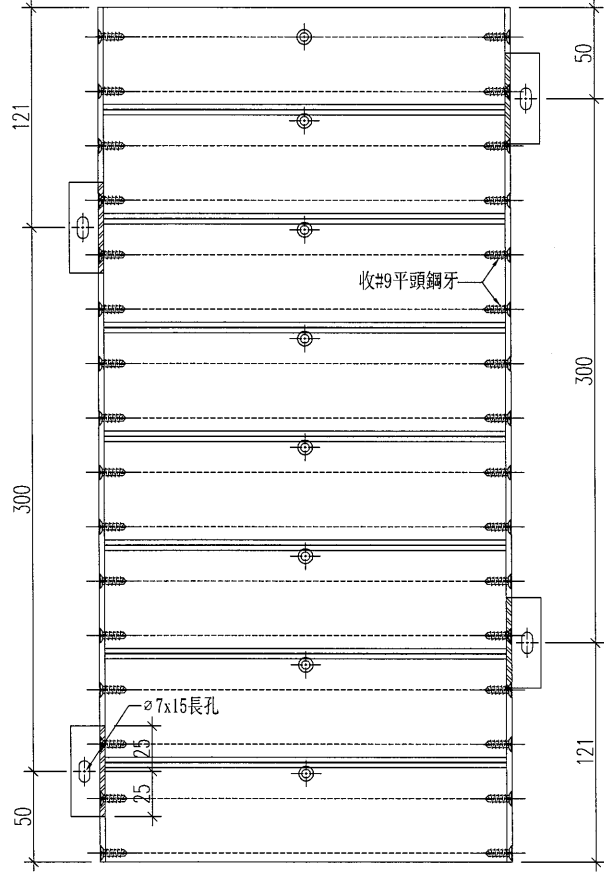
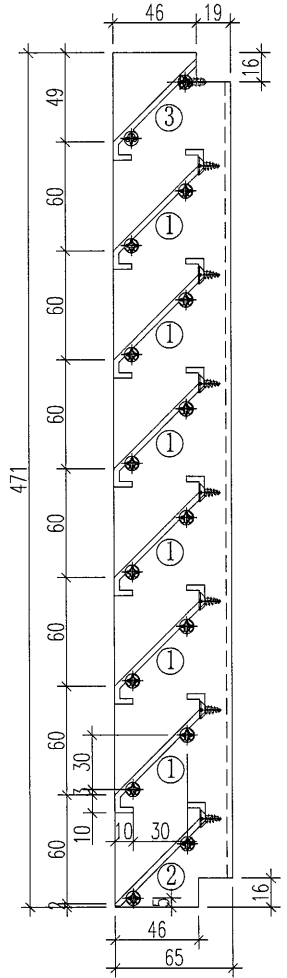


名稱	數量/幅	長度
百葉片1	6	L1
百葉片2	1	L1
百葉片3	1	L1
65x18x3mm鋁角	1	471 注:由65x25x3鋁角加工
65x18x3mm鋁角	1	471 注:由65x25x3鋁角加工

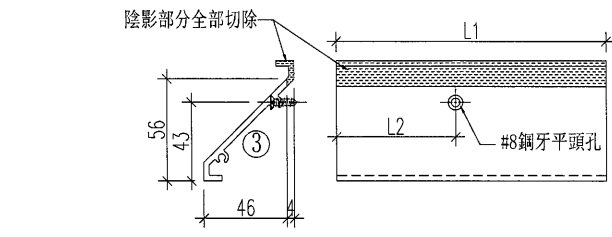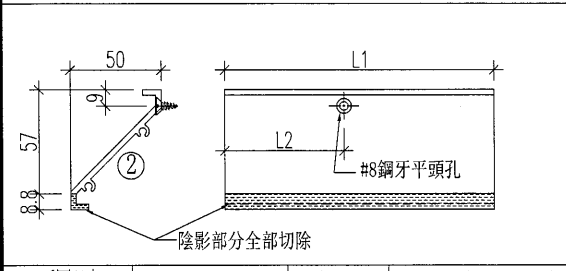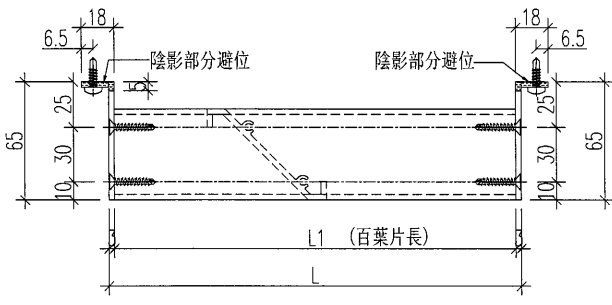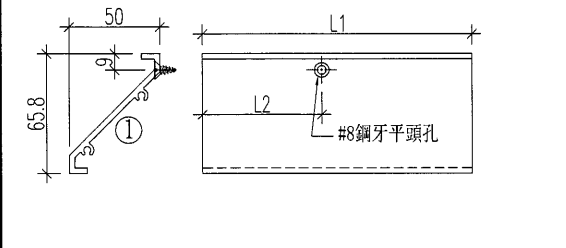


工程號	J-835	地盤	將軍澳天晉平臺	附 件	名稱	單幅數量	備註
名稱	百葉玉加工圖		採用		#9x1''平頭鋼牙	32支	收百葉片
材料	X843331+65x18x3mm鋁角		地盤				
顏色	PPG UCT515482XL(RY)-3 3 Coats 深灰色		工廠				

 美特鋁質 有限公司 MIDI Aluminium Fabricator Ltd.	類別		物料號	
	制圖	夏之川	2017.05.22	圖號 835-FT1
修改				數量 2
日期				位置

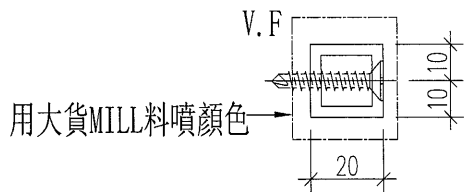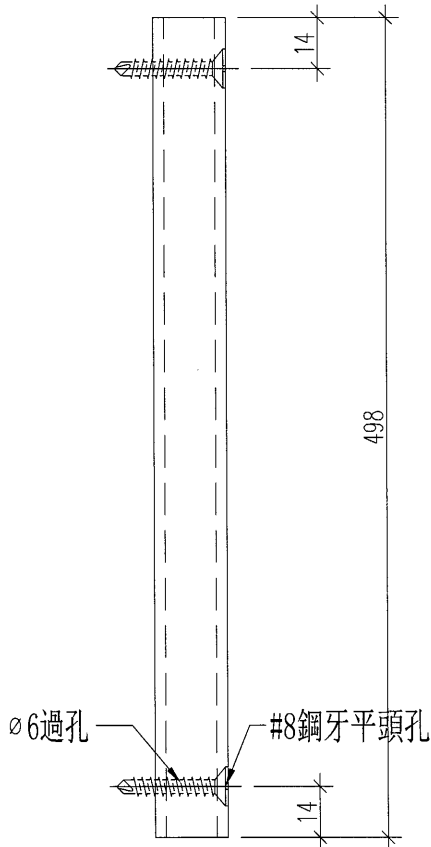


工程號	J-835	地盤	將軍澳天晉平臺	附件
名稱	方通加工圖		採用	
材料	20x20x3mm方通		地盤	
顏色	PPG UCT515482XL(RY)-3 3 Coats 深灰色		工廠	


 美特鋁質 有限公司 MIDI Aluminium Fabricator Ltd.	類別		物料號		
	制圖	夏之川	2017.05.22	圖號	835-GF-JD1
修改				數量	-
日期				位置	
	復核				
	批准				

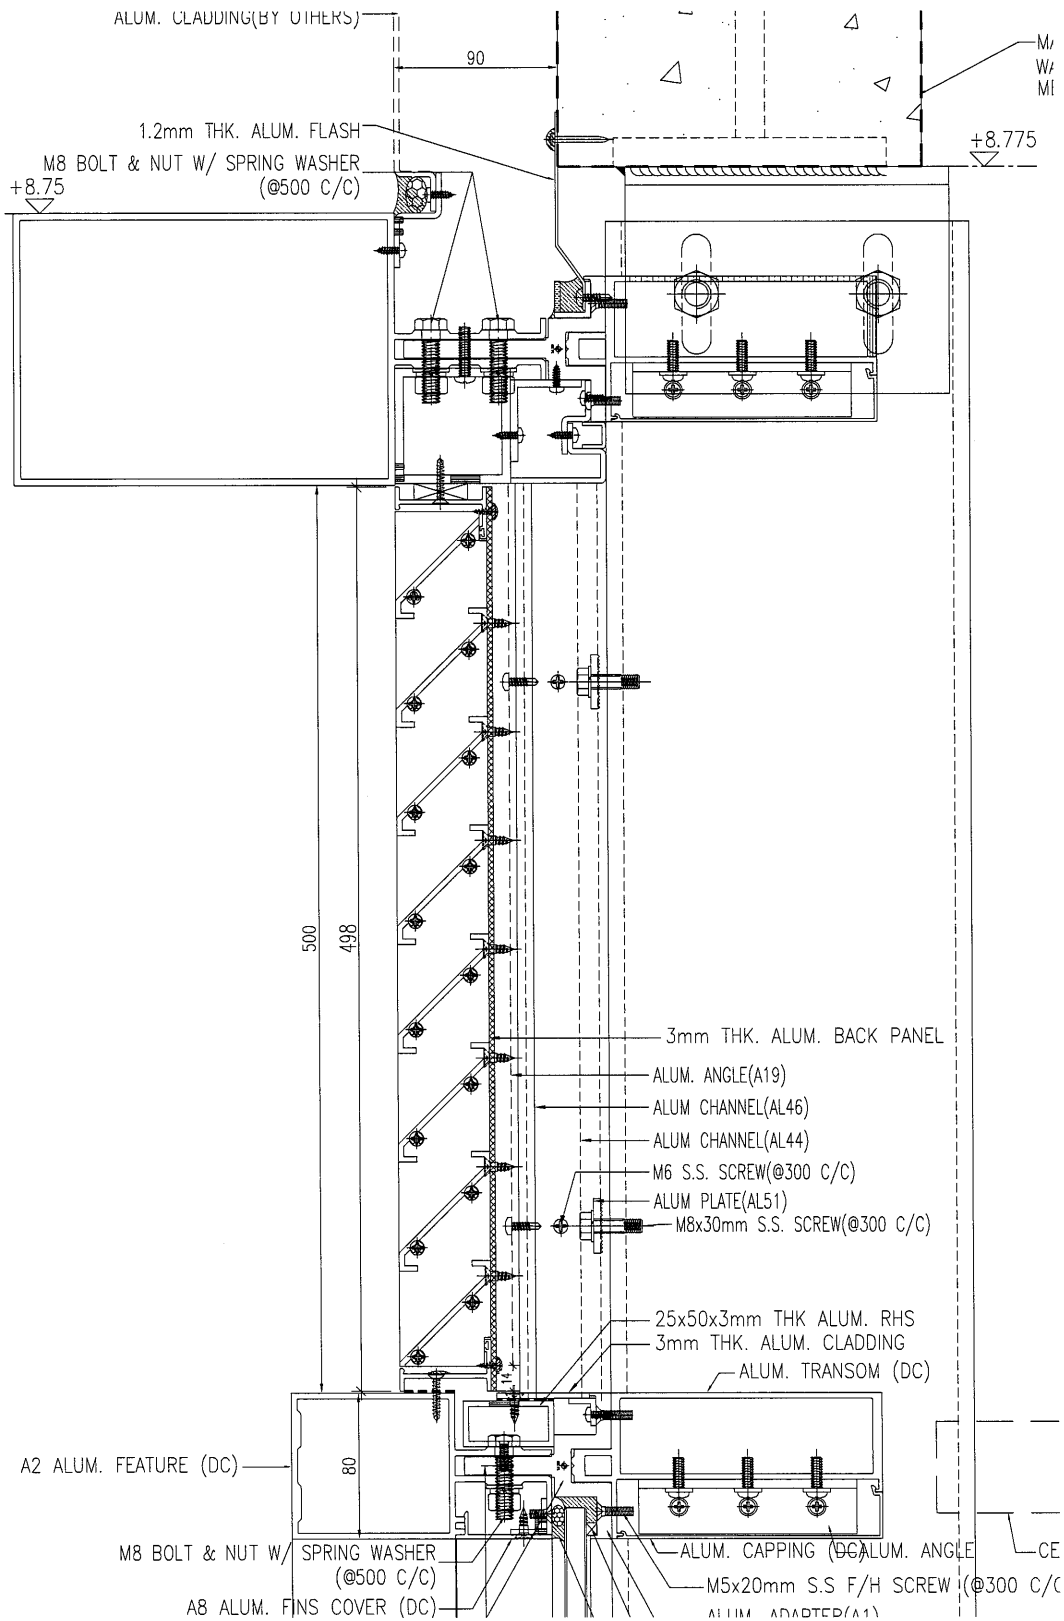

工程號	J-835	地盤	將軍澳天晉平臺	附 件
名稱	G/F典型節點圖		採用	
材料	-		地盤	
顏色	-		工廠	

8

 美特鋁質 有限公司 MIDI Aluminium Fabricator Ltd.	類別	物料號	
	制圖 夏之川	2017.05.22	圖號 835-GF-LP1
修改	復核	數量	-
日期	批准	位置	

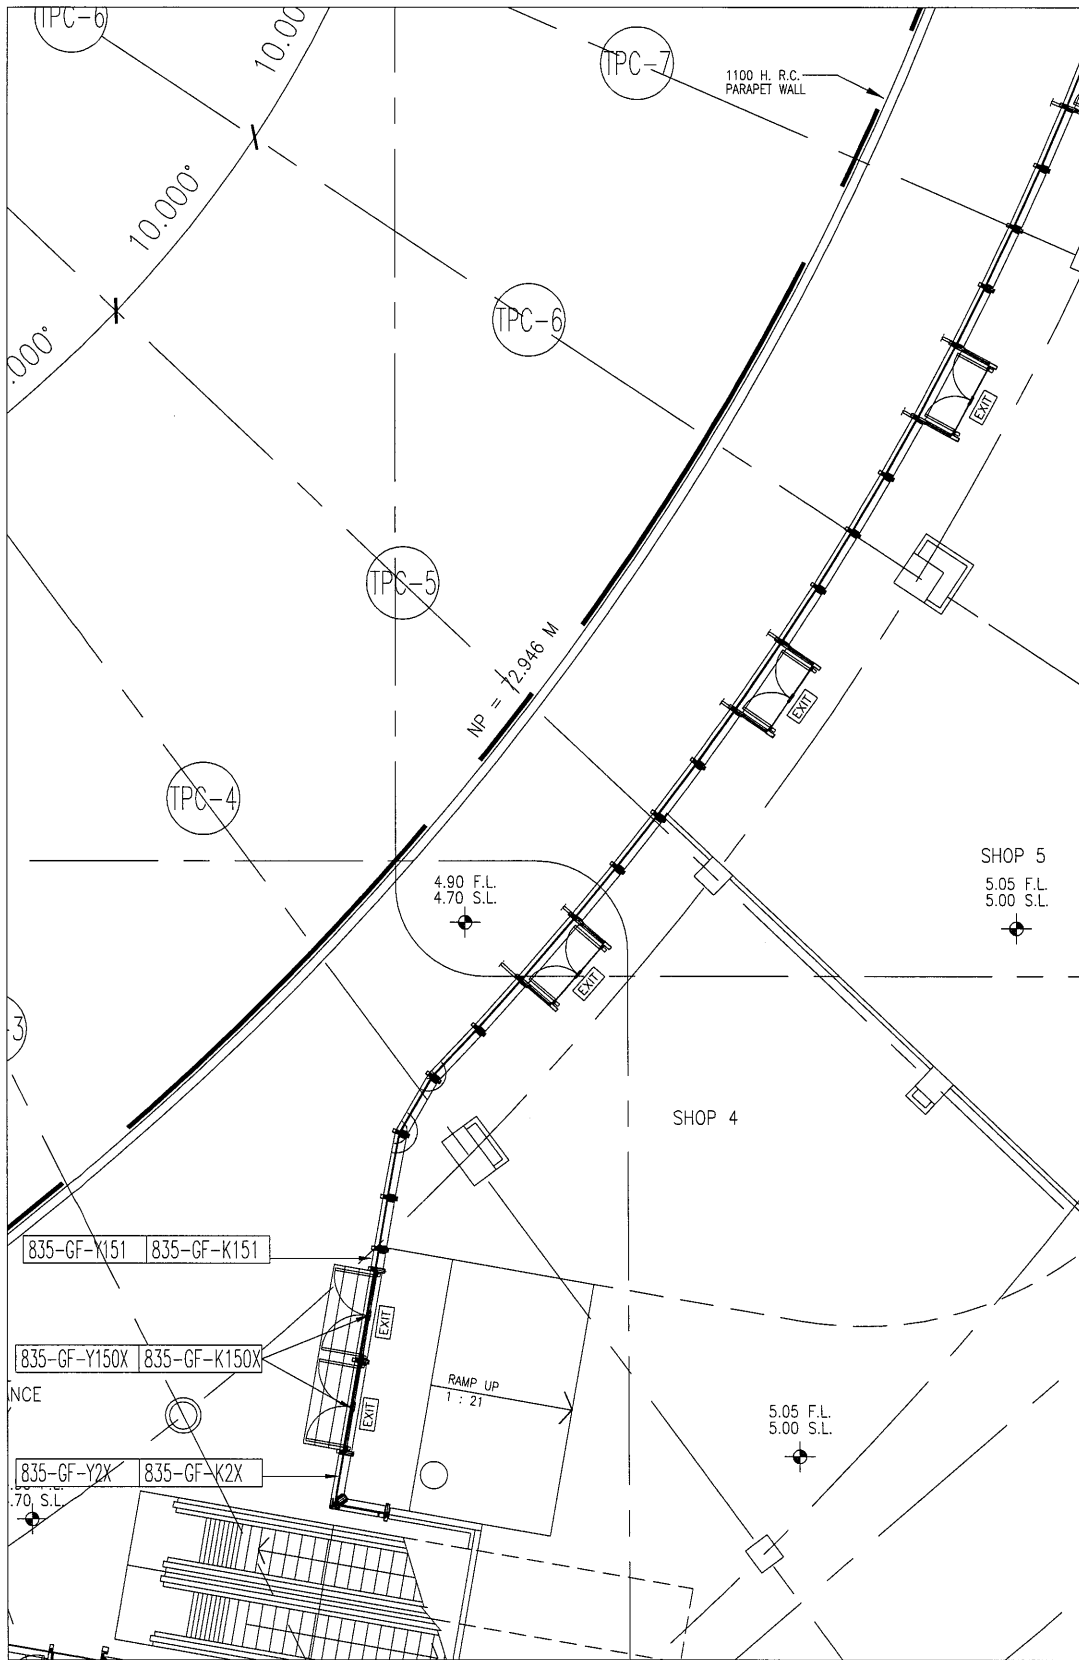

工程號	J-835	地盤	將軍澳天晉平臺	附 件
名稱	百葉安裝位置圖		採用	
材料			地盤	
顏色			工廠	

6

J-835工程百葉派窗表

序號	出貨編號	位置	鋁板厚度	顏色	寬度	高度	面積	數量	總面積	G/F	1/F	備註
1	835-GF-K2X	835-GF-LP1		深灰色	906	498	0.451	1	0.451			百葉框
2	835-GF-Y2X	835-GF-LP1		深灰色	893.5	471	0.421	1	0.421			百葉玉
3	835-GF-K150X	835-GF-LP1		深灰色	2032	498	1.012	2	2.024			百葉框
4	835-GF-Y150X	835-GF-LP1		深灰色	2020	471	0.951	2	1.903			百葉玉
5	835-GF-K151X	835-GF-LP1		深灰色	817	498	0.407	1	0.407			百葉框
6	835-GF-Y151X	835-GF-LP1		深灰色	805	471	0.379	1	0.379			百葉玉
7												
8												
							合計：	3.621	8	5.585		



鋁材開料總表

工程號碼: J-835 工程名稱: 將軍澳66D平臺

序號	鋁料編號	名稱	表面處理		開料長度	實用長料總數量		浪費率(%)
			顏色	層厚		支數	長度	
1	PM0000431	65x25x3mm鋁角	深灰色		5610	1	5610	40.37
2	PTY0012SS	100x40x4.5鋁槽	深灰色		5610	1	5610	91.18
3	20x20x3mm方通	MILL料翻噴	深灰色		6000	1	6000	82.93
4	X846650	生邊企	深灰色		5710	2	11420	48.82
5	X848320	生底橫	深灰色		5710	2	11420	48.82
7	X843331	百葉片	深灰色		5660	10	56600	18.69


使用EI7057，  
EI6007，EI6608  
鋁料BM

送至：\_\_\_\_\_

由：\_\_\_\_\_

日期：\_\_\_\_\_

簡短說明：\_\_\_\_\_

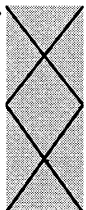

美特鋁質有限公司  
MIDI ALUMINIUM FABRICATOR LTD


17

工程號碼:J-835, 工程名稱:將軍澳66D平臺  
開料長度:5610, 總長料支數:1, 總開料支數:7

鋁材開料清單 PM0000431

鋸片厚度(mm):4, 料頭尾總切除(mm):20, 浪費率(%):40.37

鋁料 長度	窗號	編號(用料狀況)	實用長度(長料開數)	需要 支數	開料 支數	長料 支數	餘料 支數	編號(剩餘長度)
5610		1	471.0	7	7	1	0	1@(2265)x1

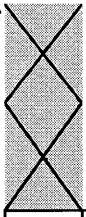

美特鋁質有限公司  
MIDI ALUMINIUM FABRICATOR LTD


12

工程號碼:J-835, 工程名稱:將軍澳66D平臺  
開料長度:5610, 總長料支數:1, 總開料支數:1

鋁材開料清單 PTY0012SS

鋸片厚度(mm):4, 料頭尾總切除(mm):20, 浪費率(%):91.18

鋁料 長度	窗號	編號(用料狀況)	實用長度(長料開數)	需要 支數	開料 支數	長料 支數	餘料 支數	編號(剩餘長度)
5610		1	471.0	1	1	1	0	1@(5115)x1

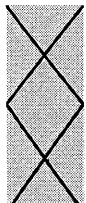

工程號碼:J-835, 工程名稱:將軍澳66D平臺  
開料長度:6000, 總長料支數:1, 總開料支數:2  
鋸片厚度(mm):4, 料頭尾總切除(mm):20, 浪費率(%):82.93

鋁材開料清單 20x20x3mm方

鋁料 長度	窗號	編號(用料狀況)	實用長度(長料開數)	需要 支數	開料 支數	長料 支數	餘料 支數	編號(剩餘長度)
6000	835-FT1	1	498.0	2	2	1	0	1@(4976)x1



美特鋁質有限公司  
MIDI ALUMINIUM FABRICATOR LTD


14

工程號碼: J-835, 工程名稱: 將軍澳66D平臺  
開料長度: 5710, 總長料支數: 2, 總開料支數: 4

鋁材開料清單 X846650

鋸片厚度(mm): 4, 料頭尾總切除(mm): 20, 浪費率(%): 48.82

鋁料 長度	窗號	編號(用料狀況)	實用長度(長料開數)	需要 支數	開料 支數	長料 支數	餘料 支數	編號(剩餘長度)
5710		1	2032.0	2	2	1	0	1@(1618)x1
5710		(餘料)1	908.0	1	1	0	1	1@(706)x1
5710		2	817.0	1	1	1	0	2@(4869)x1

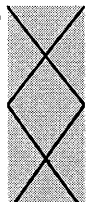


15

工程號碼:J-835, 工程名稱:將軍澳66D平臺  
開料長度:5710, 總長料支數:2, 總開料支數:4  
鋸片厚度(mm):4, 料頭尾總切除(mm):20, 浪費率(%):48.82

鋁材開料清單 X848320

鋁料 長度	窗號	編號(用料狀況)	實用長度(長料開數)	需要 支數	開料 支數	長料 支數	餘料 支數	編號(剩餘長度)
5710		1	2032.0	2	2	1	0	1@(1618)x1
5710		(餘料)1	908.0	1	1	0	1	1@(706)x1
5710		2	817.0	1	1	1	0	2@(4869)x1

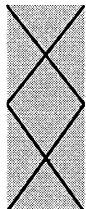

工程號碼: J-835, 工程名稱: 將軍澳66D平臺  
開料長度: 5660, 總長料支數: 10, 總開料支數: 32  
鋸片厚度(mm): 4, 料頭尾總切除(mm): 20, 浪費率(%): 18.69

鋁材開料清單 X843331

鋁料 長度	窗號	編號(用料狀況)	實用長度(長料開數)	需要 支數	開料 支數	長料 支數	餘料 支數	編號(剩餘長度)
5660		1-8	2014.0	16	16	8	0	1-8@(1604)x8
5660		(餘料)1-8	884.5	8	8	0	8	1-8@(715.5)x8
5660		9-10	799.0	8	8	2	0	9@(19)x1 10@(4837)x1