



工程指示 / 要求簡箋(E.I.)

工程指示編號: EI 7599 修改版次:  
 工程編號: J835 工程名稱: TK066 D 零件 (附圖 2, 8)  
 工程項目: 鋸架格 - 確認地盤圖冊控門及 2 圖紙  
 收件人: 吳冠廷 發件人: Eddie 日期: 2017.6.2

要求提供 /  確認 事項:

- ( ) 初步鋁料 B.M. ( ) 加工拆圖, 然後生產 ( ) 尺寸表
- ( ) 正式鋁料 B.M. ( ) 技術上資料 / 指示 ( ) 報價
- ( ) 配件 B.M. ( ) 樣辦或貨品說明書 ( ) 分判合約
- (x) 其他: 鋸架格 20 張

內容: 請將 B.M. 及 圖紙 2 份 交 吳冠廷

請在 2017.6.2 前完成上列要求。

附有關圖紙 / 文件:

1+ 2 份

以上項目為:

- 原合約工程包  原合約工程加 / 減賬  新工程報價

原因:-

分發東莞各部門:

- ( ) 生產技術總監  連附件 ( ) 技術部  連附件 ( ) 生產部  連附件 ( ) 機械設計部  連附件
- ( ) 採購部  連附件 ( ) 生產統籌部  連附件
- ( ) 質檢部  連附件 ( ) 會計部  連附件 ( ) 報關組  連附件 ( ) 其他  連附件

分發香港各部門:

- ( ) 行政部  連附件 ( ) 會計部  連附件 ( ) 統籌部  連附件 ( ) 工程部地盤科文  連附件
- ( ) 採購部  連附件 ( ) QS 部  連附件 ( ) 維修部  連附件 ( ) 其他  連附件

傳遞編號:

HK 1766 (FTP)

發件人簽署:

*(Signature)*

項目經理簽署:

*(Signature)*










 美特鋁質 有限公司 MIDI Aluminium Fabricator Ltd.	類別		物料號	
	制圖	吳禕瑜	2017.05.26	圖號 835-LG-AL11
修改				數量
日期				位置

物料編號	長度 (L)	數量
835-LG-AL11	2113	21
835-LG-AL17	2993.5	93
835-LG-AL35	2913.5	47
835-LG-AL47	2148.5	19
835-LG-AL54	2598	16
835-LG-AL62	2398	8
835-LG-AL66	3405.5	19
835-LG-AL73	2883.5	44

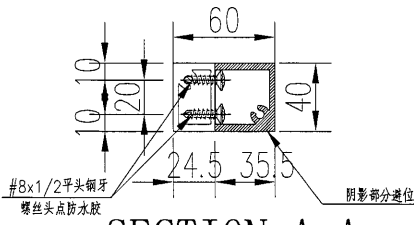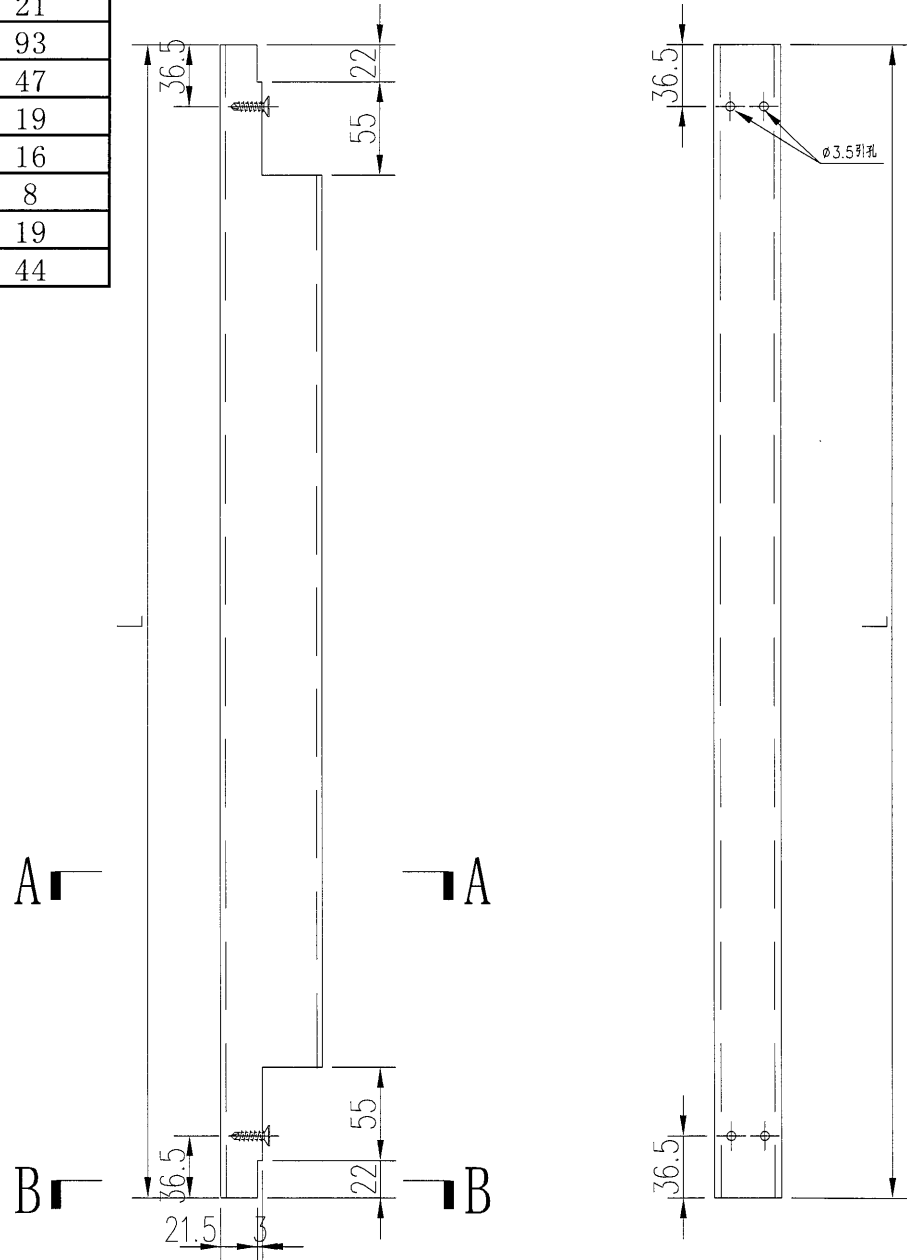


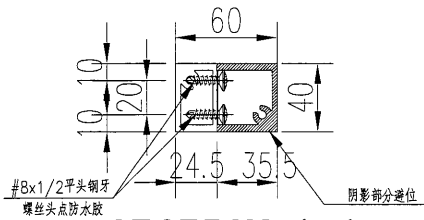
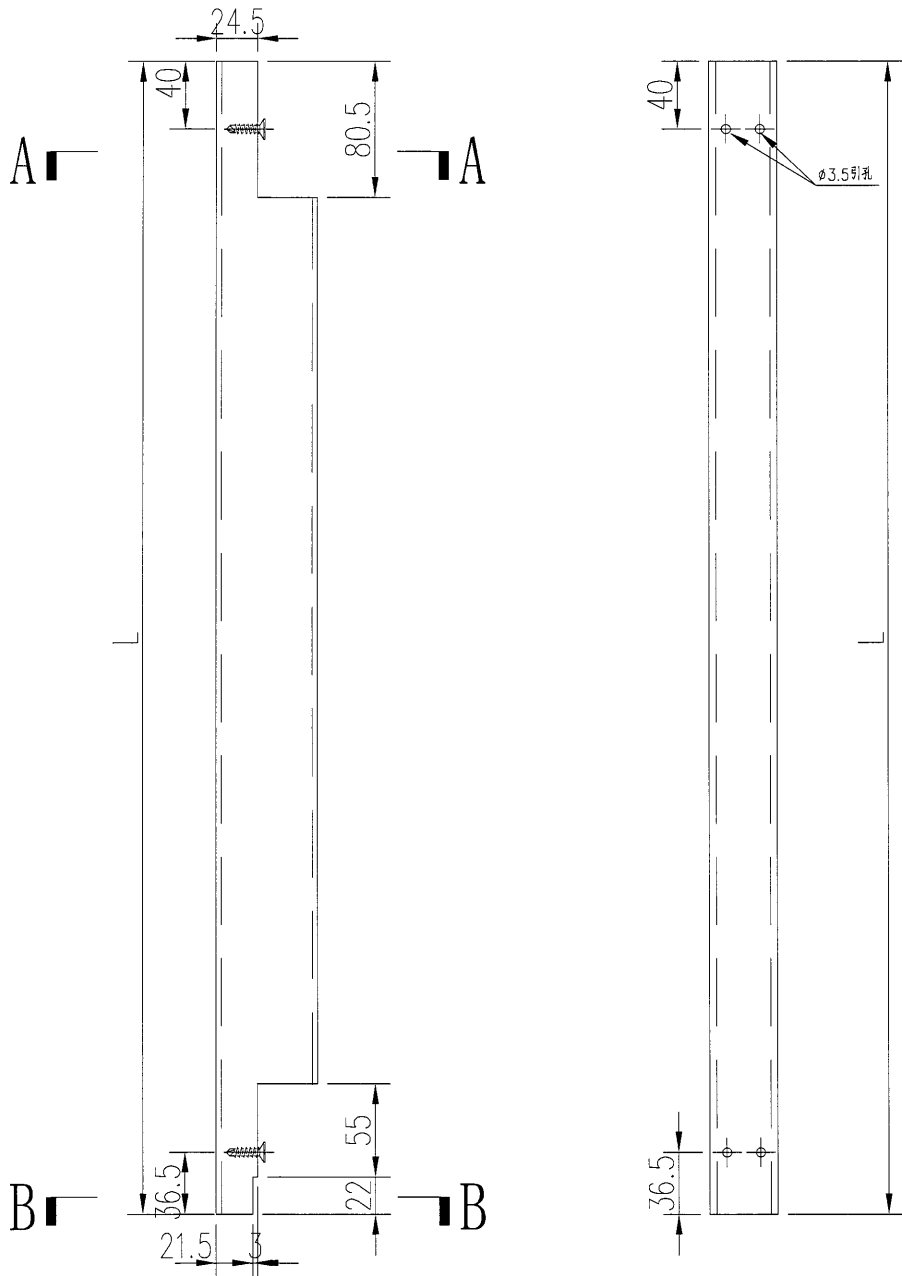
SECTION A-A

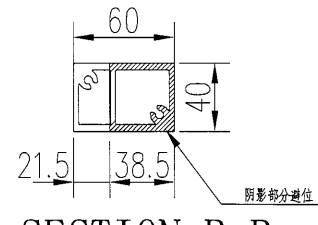


SECTION B-B

工程號	J-835	地盤	天晉平臺	附 件
名稱	企向鋁格柵玉加工圖		探用	
材料	X85386		地盤	
顏色	PPG UCT26694SC-3 3 Coats Bronze		工廠	

 美特鋁質有限公司 MIDI Aluminium Fabricator Ltd.	類別		物料號		
	制圖	吳禕瑜	2017.05.26	圖號	835-LG-AL22
修改				數量	
日期				位置	




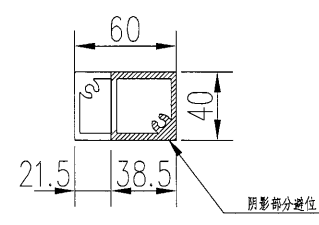
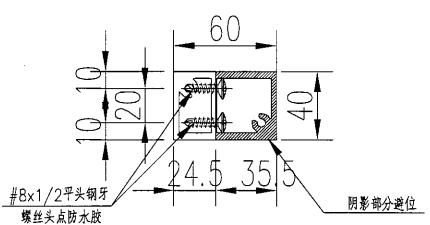
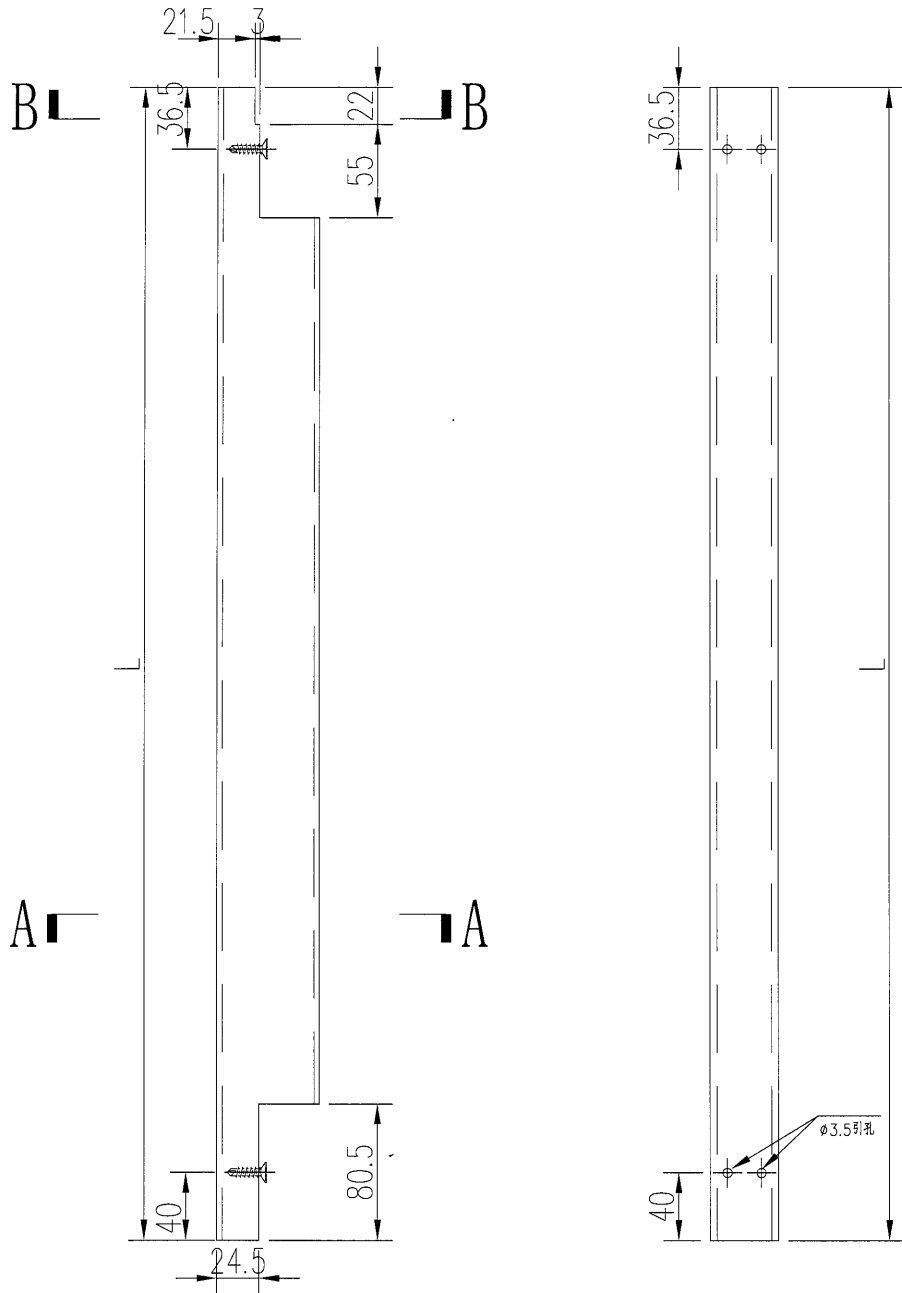
SECTION A-A

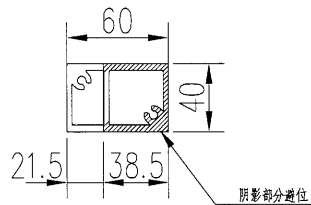


SECTION B-B

工程號	J-835	地盤	天晉平臺	附件	物料編號	長度 (L)	數量
名稱	企向鋁格柵加工圖		採用		835-LG-AL22	2226.5	13
材料	X85386		地盤		835-LG-AL42	2161.5	13
顏色	PPG UCT26694SC-3 3 Coats Bronze		工廠				



 <b>美特鋁質</b> 有限公司 MIDI Aluminium Fabricator Ltd.		類別	物料號	
修改		制圖	吳禕瑜	2017.05.26
日期		復核		
		批准		
			圖號	835-LG-AL21
			數量	
			位置	




工程號	J-835	地盤	天晉平臺	附 件	物料編號	長度 (L)	數量
名稱	企向鋁格柵加工圖		探用		835-LG-AL21	647	16
材料	X85386		地盤		835-LG-AL41	632	8
顏色	PPG UCT26694SC-3 3 Coats Bronze		工廠		835-LG-AL80	602	8

 美特鋁質 有限公司 MIDI Aluminium Fabricator Ltd.	類別		物料號	
	制圖	吳禕瑜	2017.05.26	圖號 835-LG-AL11A
修改			數量	
日期			位置	


物料編號	長度 (L)	數量
835-LG-AL11A	2113	3
835-LG-AL17A	2993.5	2
835-LG-AL35A	2913.5	1
835-LG-AL47A	2148.5	1
835-LG-AL54A	2598	2
835-LG-AL62A	2398	1
835-LG-AL66A	3405.5	1
835-LG-AL73A	2883.5	1

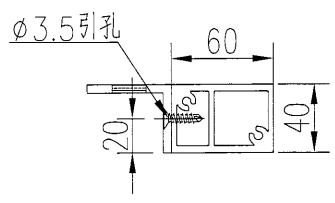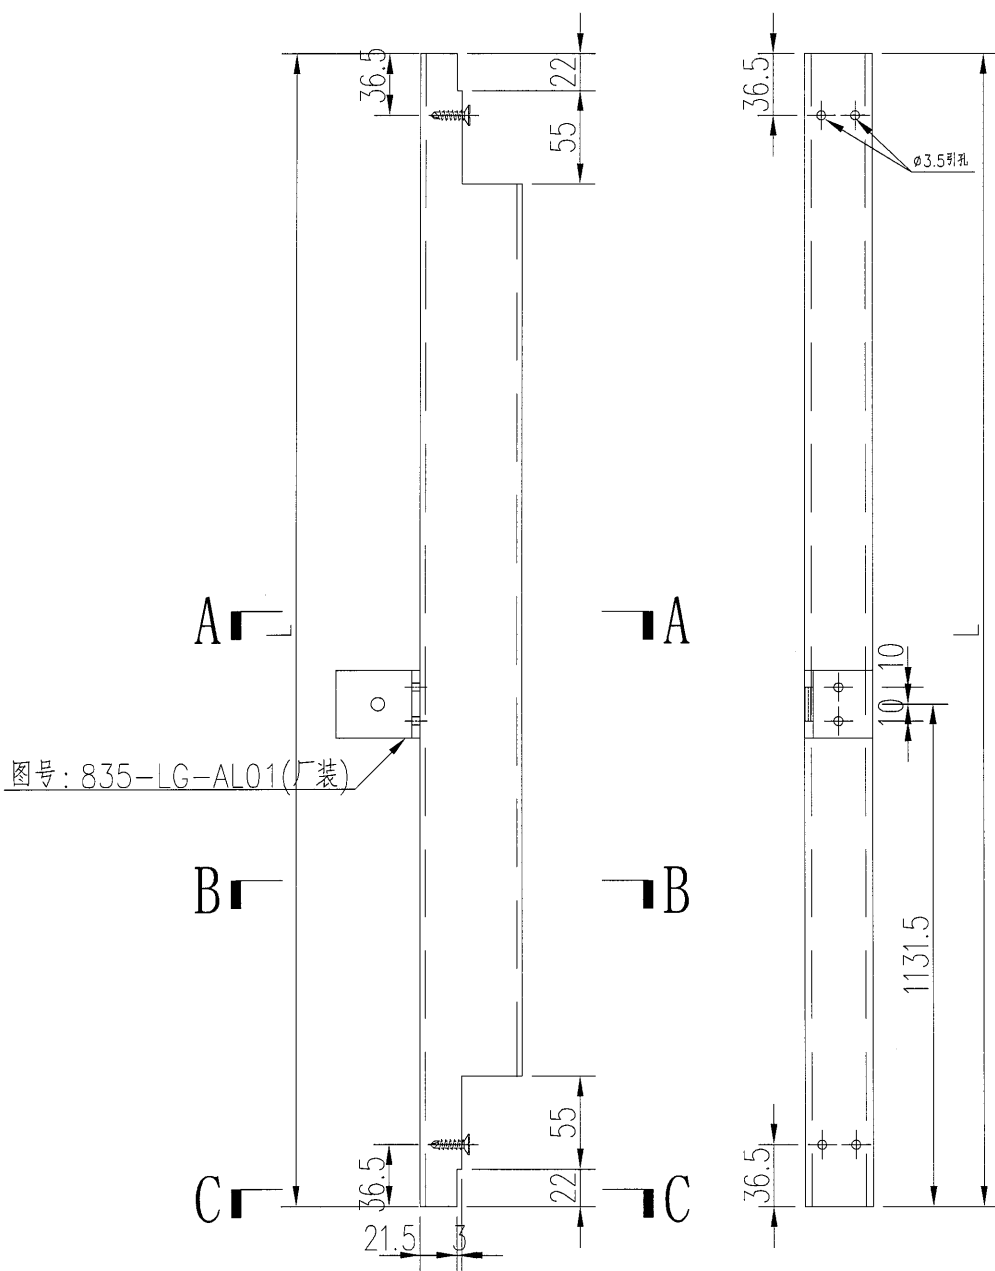

SECTION A-A

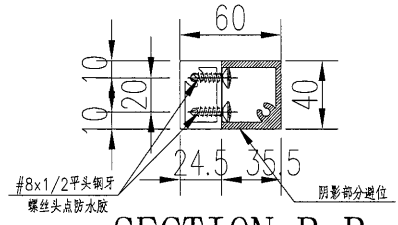

SECTION B-B

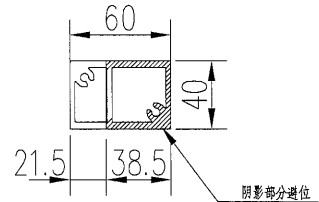


SECTION C-C


工程號	J-835	地盤	天晉平臺	附 件
名稱	企向鋁格柵加工圖		採用	
材料	X85386		地盤	
顏色	PPG UCT26694SC-3 3 Coats Bronze		工廠	


 <b>美特鋁質</b> 有限公司 MIDI Aluminium Fabricator Ltd.	類別		物料號		
	制圖	吳禕瑜	2017.05.26	圖號	835-LG-AL11B
修改				數量	
日期				位置	

物料編號	長度 (L)	數量
835-LG-AL11B	2113	2
835-LG-AL17B	2993.5	1
835-LG-AL35B	2913.5	1
835-LG-AL47B	2148.5	1
835-LG-AL54B	2598	2
835-LG-AL62B	2398	1
835-LG-AL66B	3405.5	1

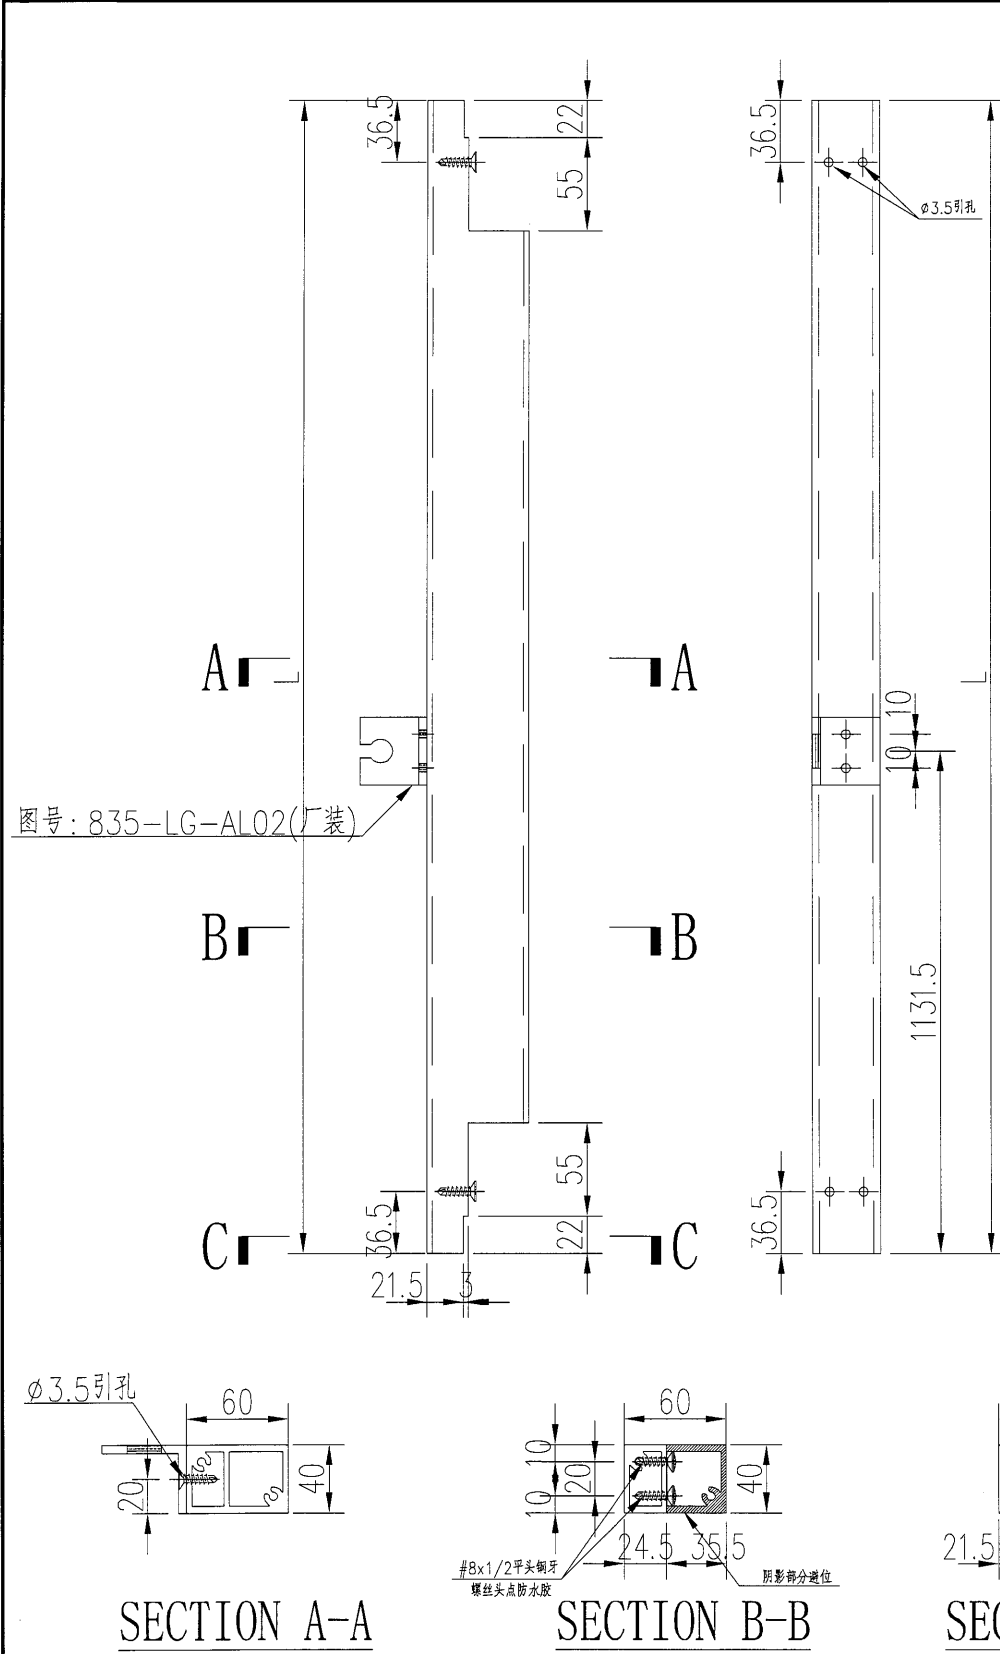


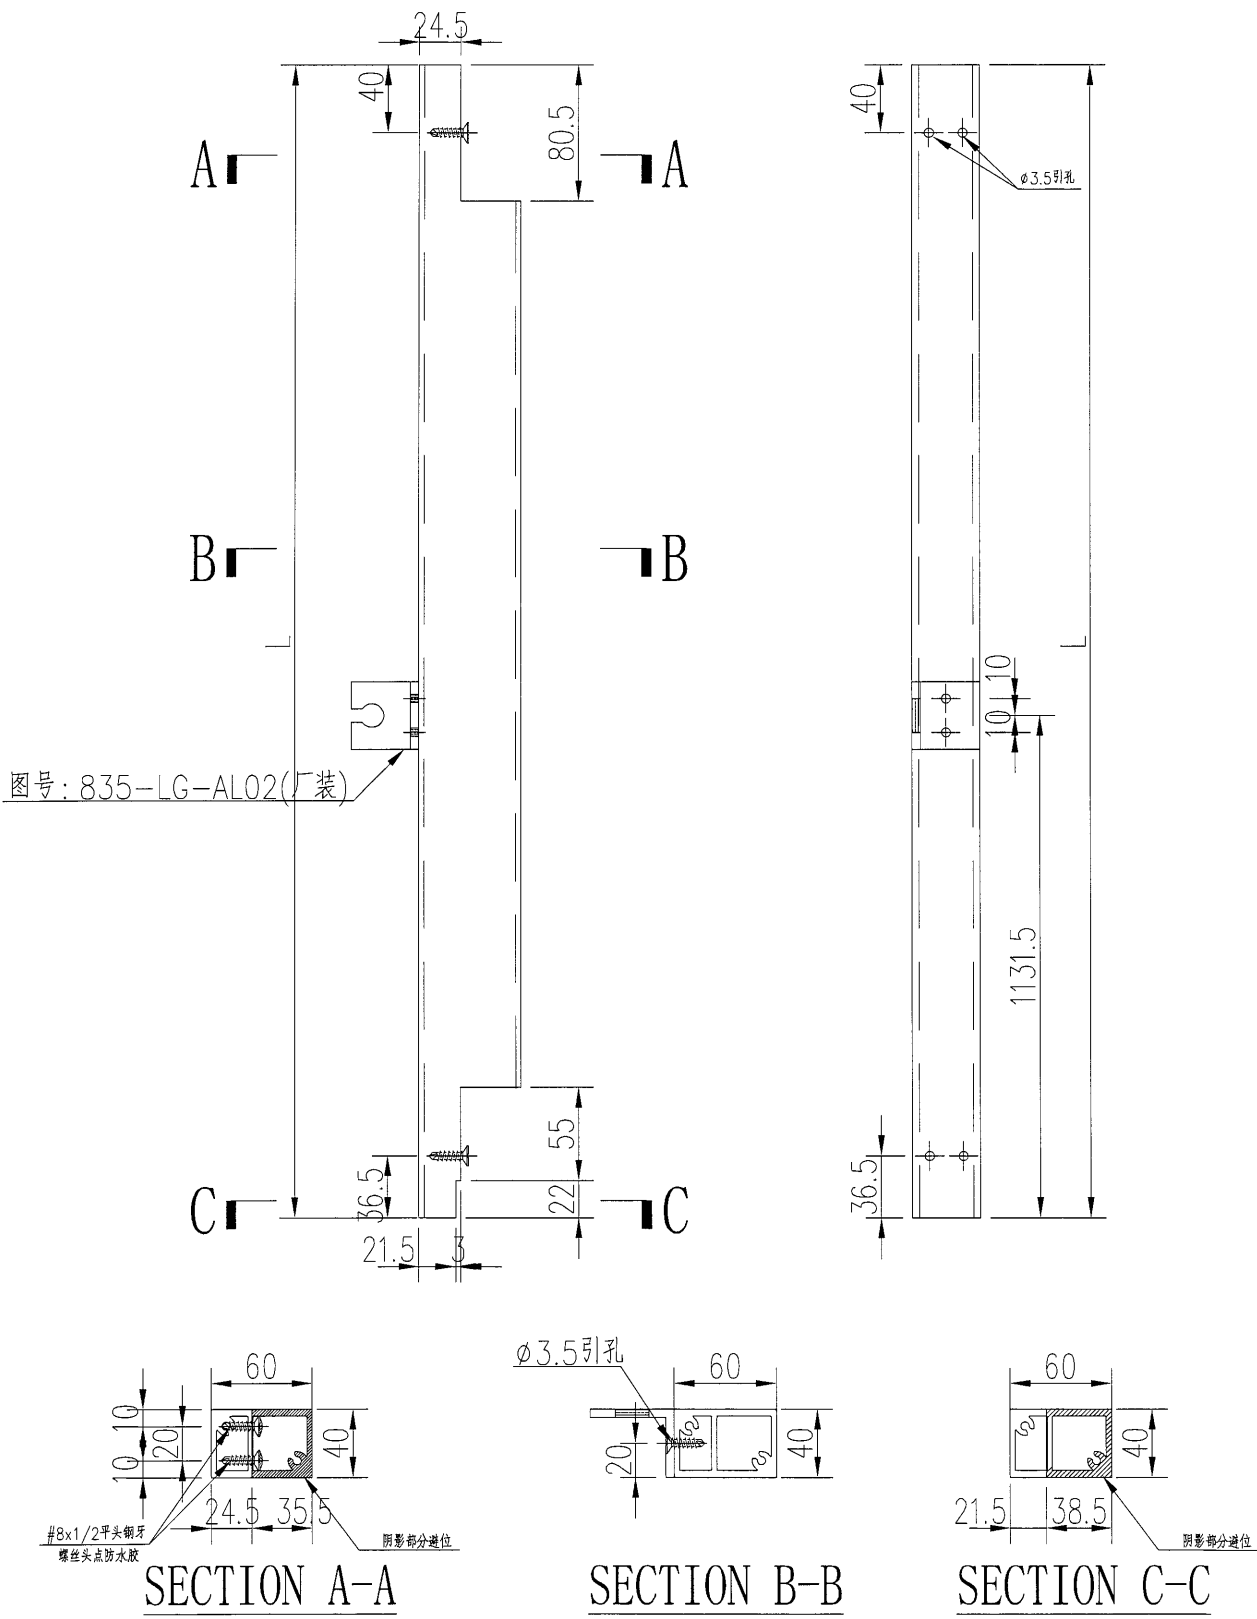
工程號	J-835	地盤	天晉平臺	附 件
名稱	企向鋁格柵玉加工圖		採用	
材料	X85386		地盤	
顏色	PPG UCT26694SC-3 3 Coats Bronze		工廠	

 美特鋁質 有限公司 MIDI Aluminium Fabricator Ltd.	類別		物料號	
	制圖	吳禕瑜	2017.05.26	圖號 835-LG-AL22A
	修改			數量
日期			批准	位置

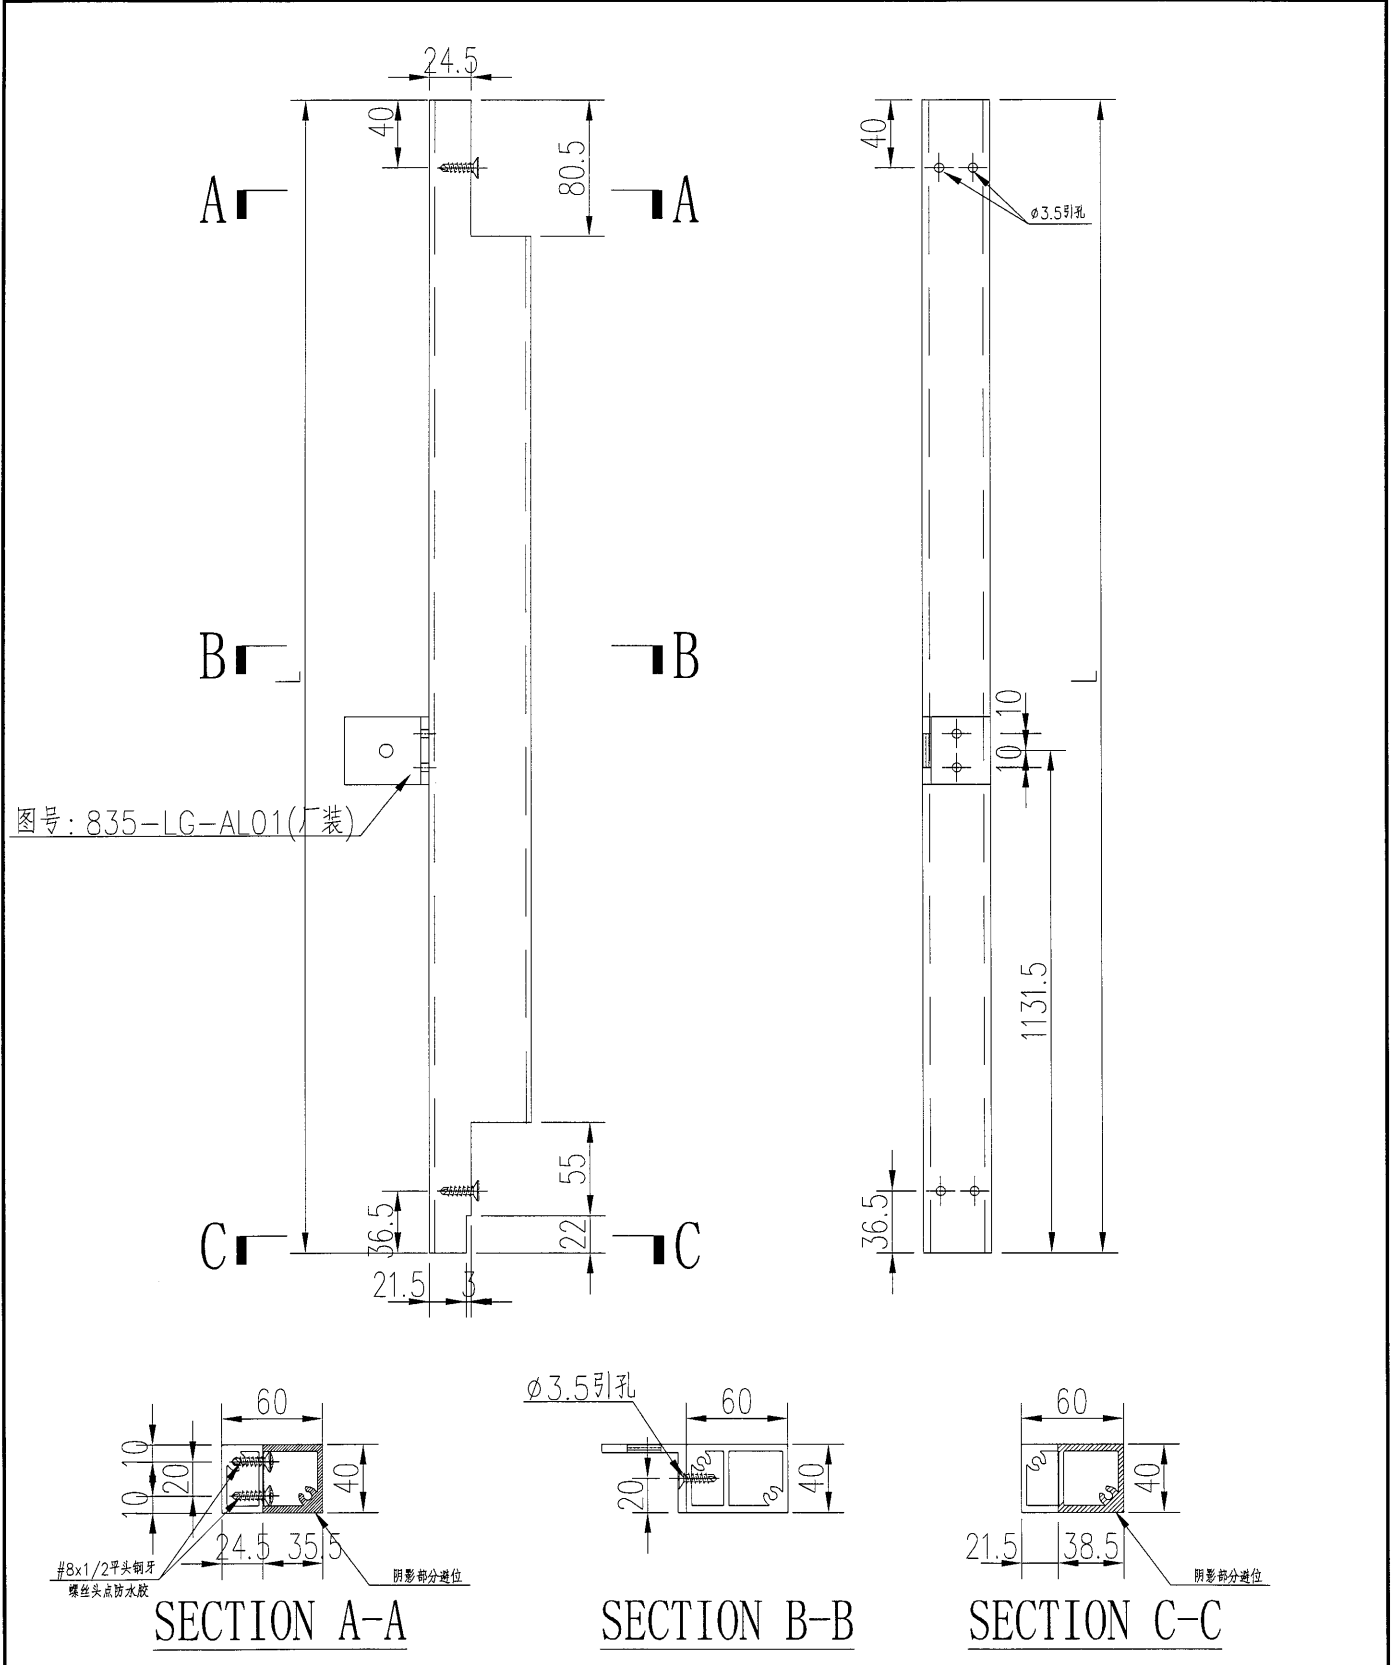


工程號	J-835	地盤	天晉平臺	附件	物料編號	長度 (L)	數量
名稱	企向鋁格柵玉加工圖		採用		835-LG-AL22A	2226.5	2
材料	X85386		地盤		835-LG-AL42A	2161.5	2
顏色	PPG UCT26694SC-3 3 Coats Bronze		工廠				

 美特鋁質 有限公司 MIDI Aluminium Fabricator Ltd.	類別		物料號	
	制圖	吳禕瑜	2017.05.26	圖號 835-LG-AL22B
修改				數量
日期				位置





工程號	J-835	地盤	天晉平臺	附 件	物料編號	長度 (L)	數量
名稱	企向鋁格柵加工圖		採用		835-LG-AL22B	2226.5	1
材料	X85386		地盤		835-LG-AL42B	2161.5	1
顏色	PPG UCT26694SC-3 3 Coats Bronze		工廠				

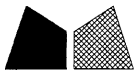

美特鋁質 有限公司  
MIDI Aluminium Fabricator Ltd.

類別		物料號	
制圖	吳禕瑜	2017.05.26	圖號 835-LG-AL14
修改		復核	數量
日期		批准	位置

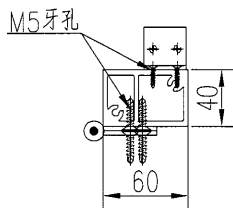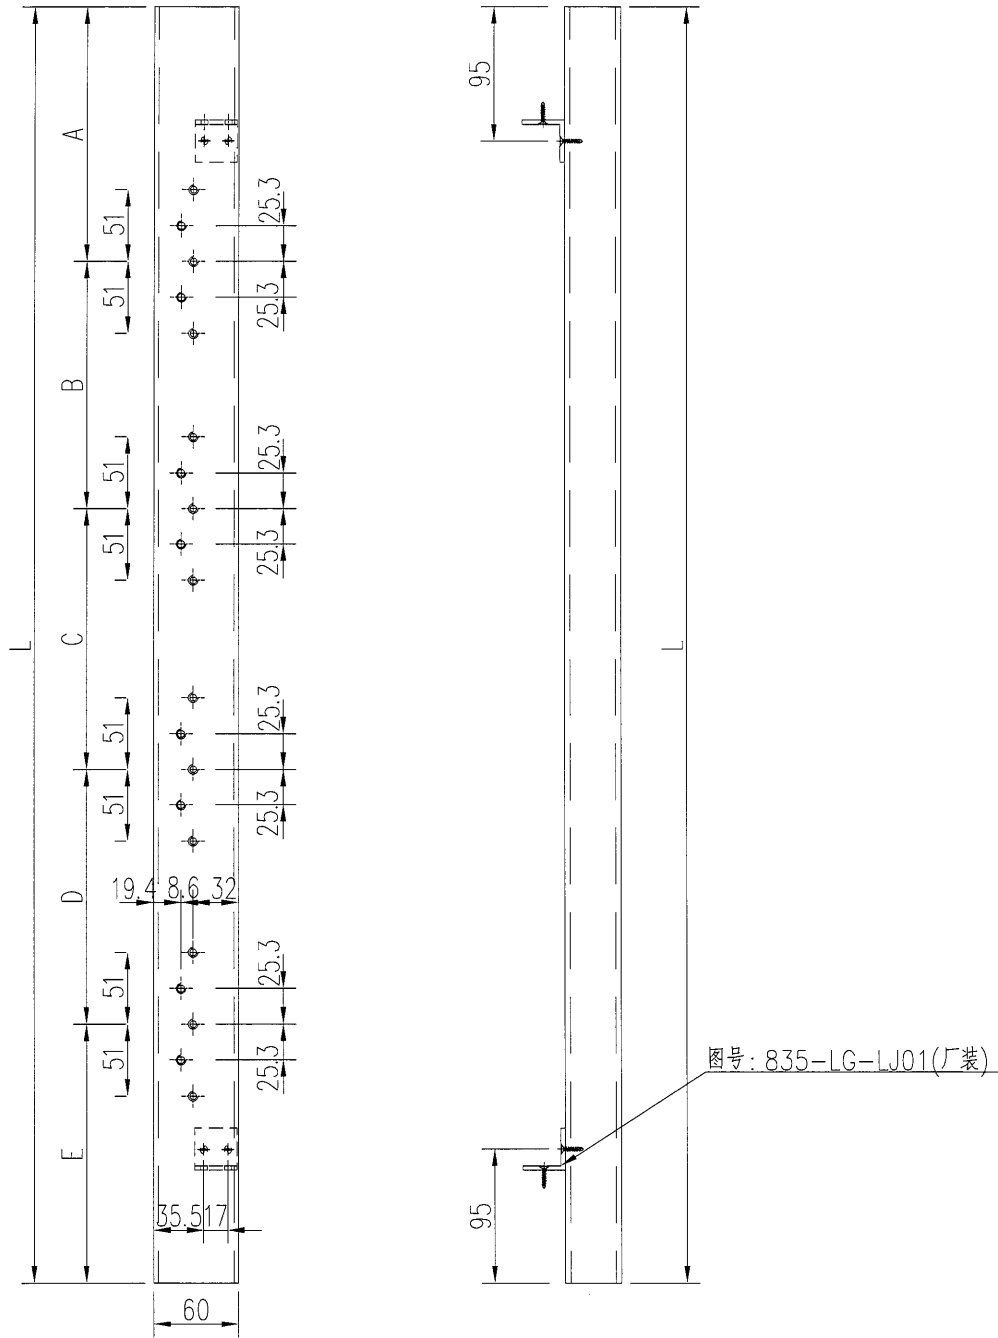

物料編號	長度 (L)	A	B	C	D	E	數量
835-LG-AL14	2120	140	300	770	770	140	2
835-LG-AL50	2155.5	140	300	787.8	787.8	140	1



工程號	J-835	地盤	天晉平臺
名稱	企向鋁格柵加工圖		採用
材料	X85386		地盤
顏色	PPG UCT26694SC-3 3 Coats Bronze		工廠

附件




美特鋁質 有限公司  
MIDI Aluminium Fabricator Ltd.

類別		物料號		
制圖	吳禕瑜	2017.05.26	圖號	835-LG-AL10
修改			數量	
日期			位置	
		復核		
		批准		

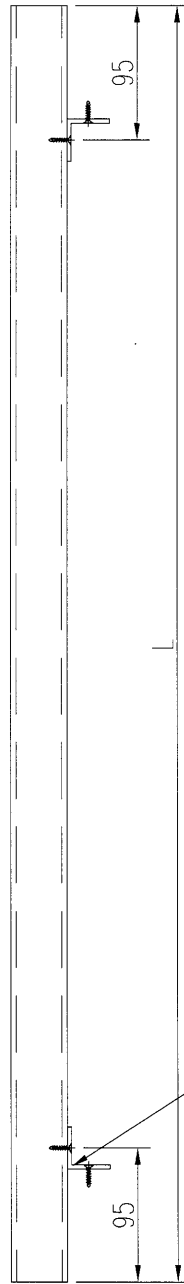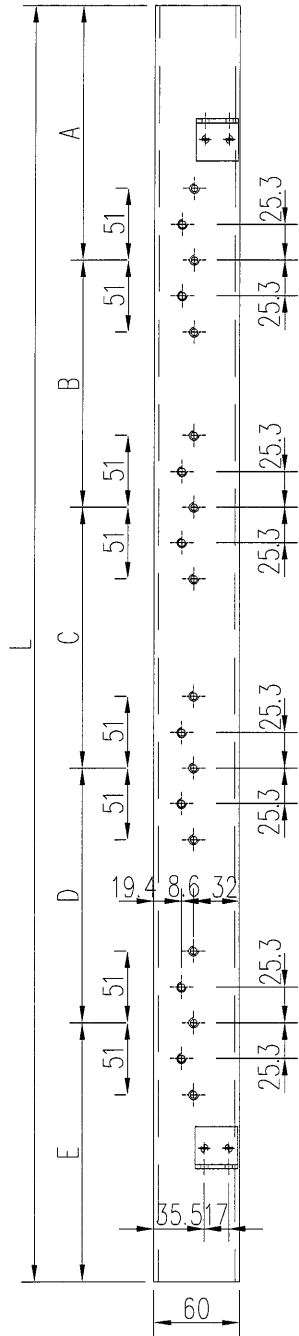


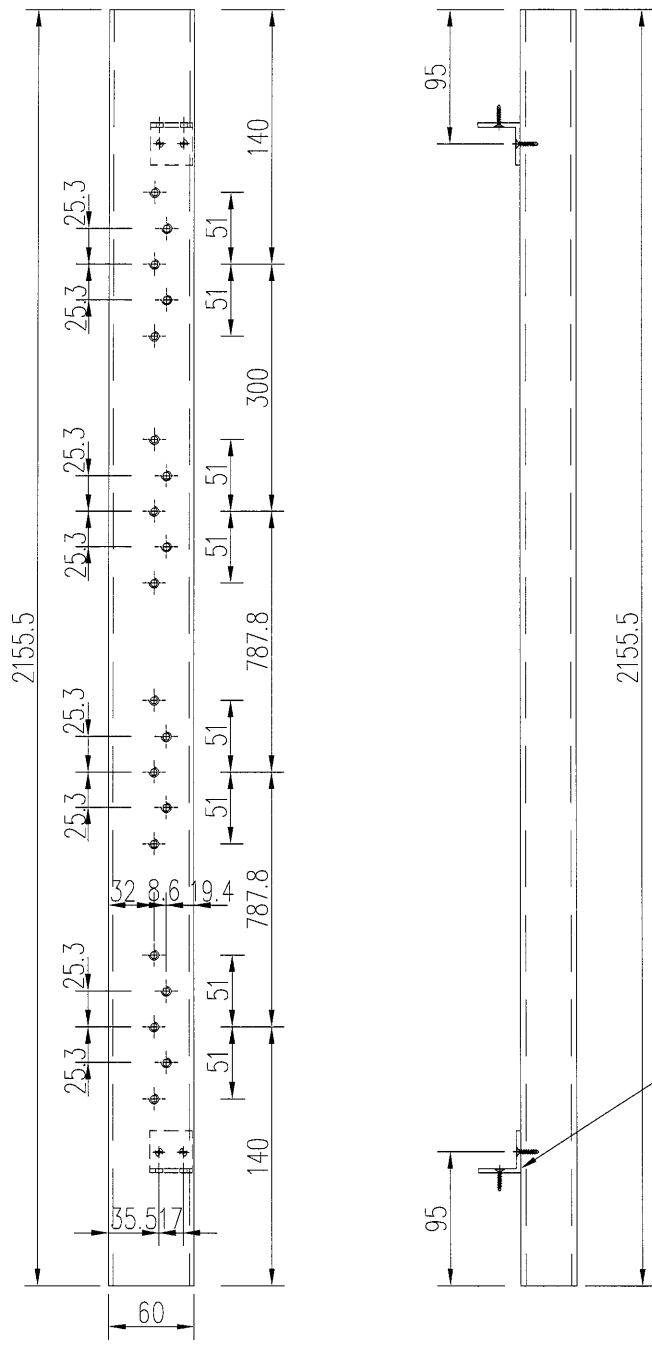
圖号: 835-LG-LJ01(厂装)

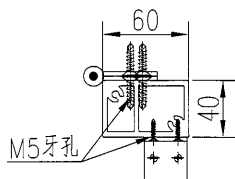


物料編號	長度 (L)	A	B	C	D	E	數量
835-LG-AL10	2120	140	300	770	770	140	1
835-LG-AL46	2155.5	140	300	787.8	787.8	140	2

工程號	J-835	地盤	天晉平臺	附 件
名稱	企向鋁格柵加工圖		探用	
材料	X85386		地盤	
顏色	PPG UCT26694SC-3 3 Coats Bronze		工廠	

 <b>美特鋁質</b> 有限公司 MIDI Aluminium Fabricator Ltd.				類別		物料號	
修改				制圖	吳禕瑜	2017.05.26	圖號 835-LG-AL48
日期				復核			數量 1
				批准			位置




图号: 835-LG-LJ01(厂装)

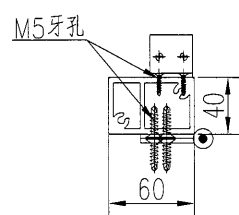

工程號	J-835	地盤	天晉平臺	附 件
名稱	企向鋁格柵加工圖		探用	
材料	X85386		地盤	
顏色	PPG UCT26694SC-3 3 Coats Bronze		工廠	




 美特鋁質 MIDI Aluminium Fabricator Ltd.	類別		物料編號		
	制圖	吳禕瑜	2017.05.26	圖號	835-LG-AL12
修改				數量	
日期				位置	
	復核				
	批准				

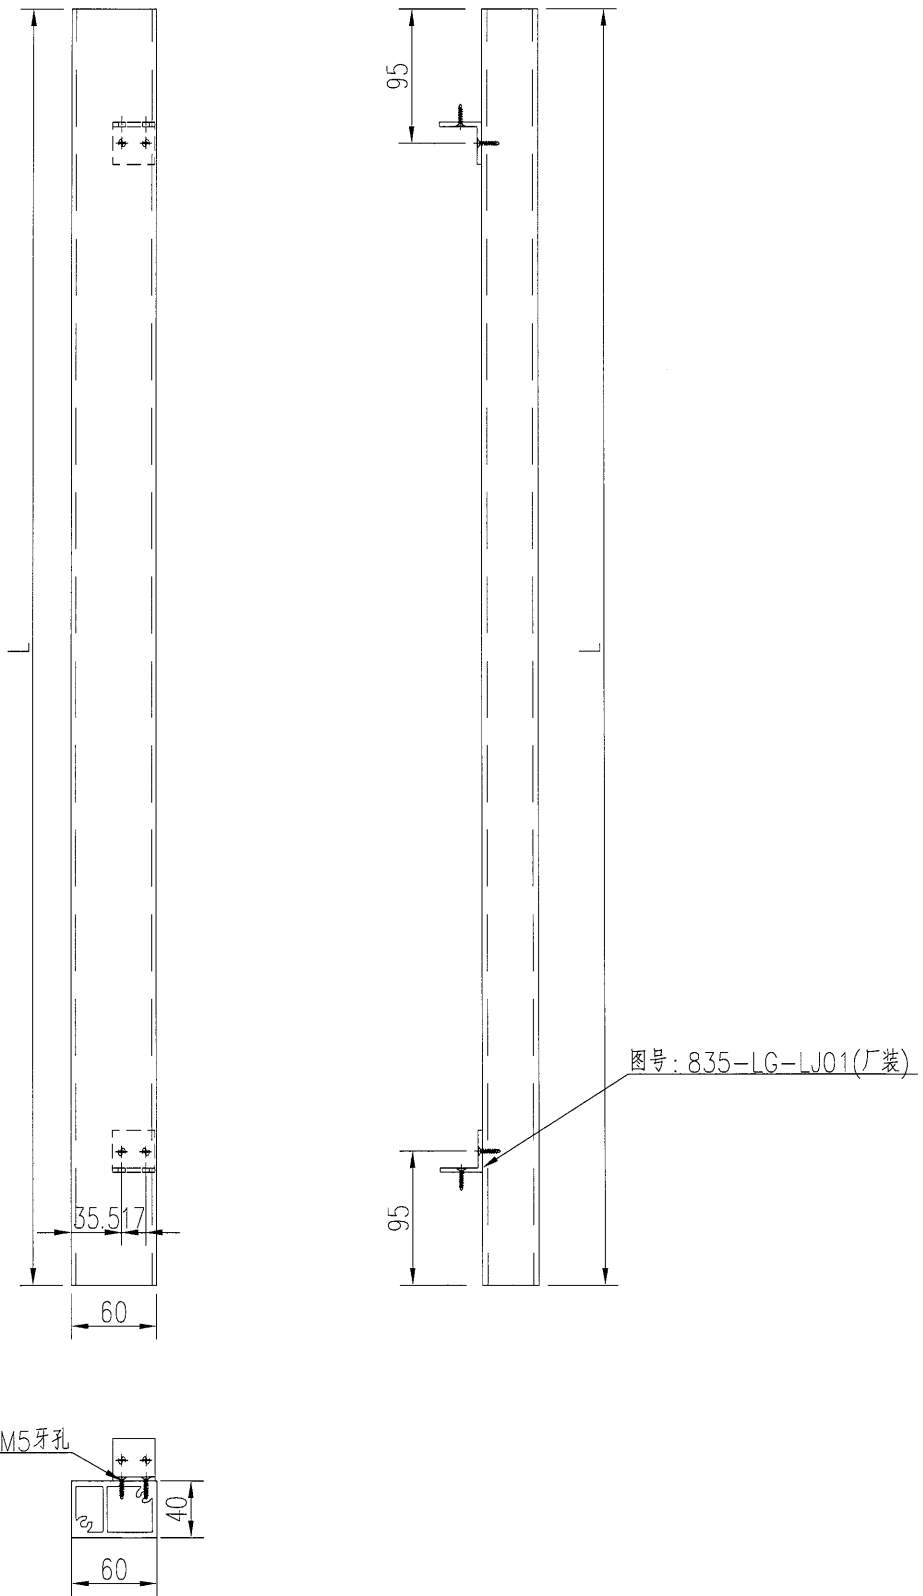


工程號	J-835	地盤	天晉平臺	附 件	物料編號	長度 (L)	數量
名稱	企向鋁格柵加工圖		探用		835-LG-AL12	2120	1
材料	X85386		地盤		835-LG-AL51	2155.5	1
顏色	PPG UCT26694SC-3 3 Coats Bronze		工廠		835-LG-AL57	2605	1
					835-LG-AL70	3412.5	1

 美特鋁質 有限公司 MIDI Aluminium Fabricator Ltd.				類別		物料號	
				制圖	吳禕瑜	2017.05.26	圖號 835-LG-AL13
修改				復核			數量
日期				批准			位置

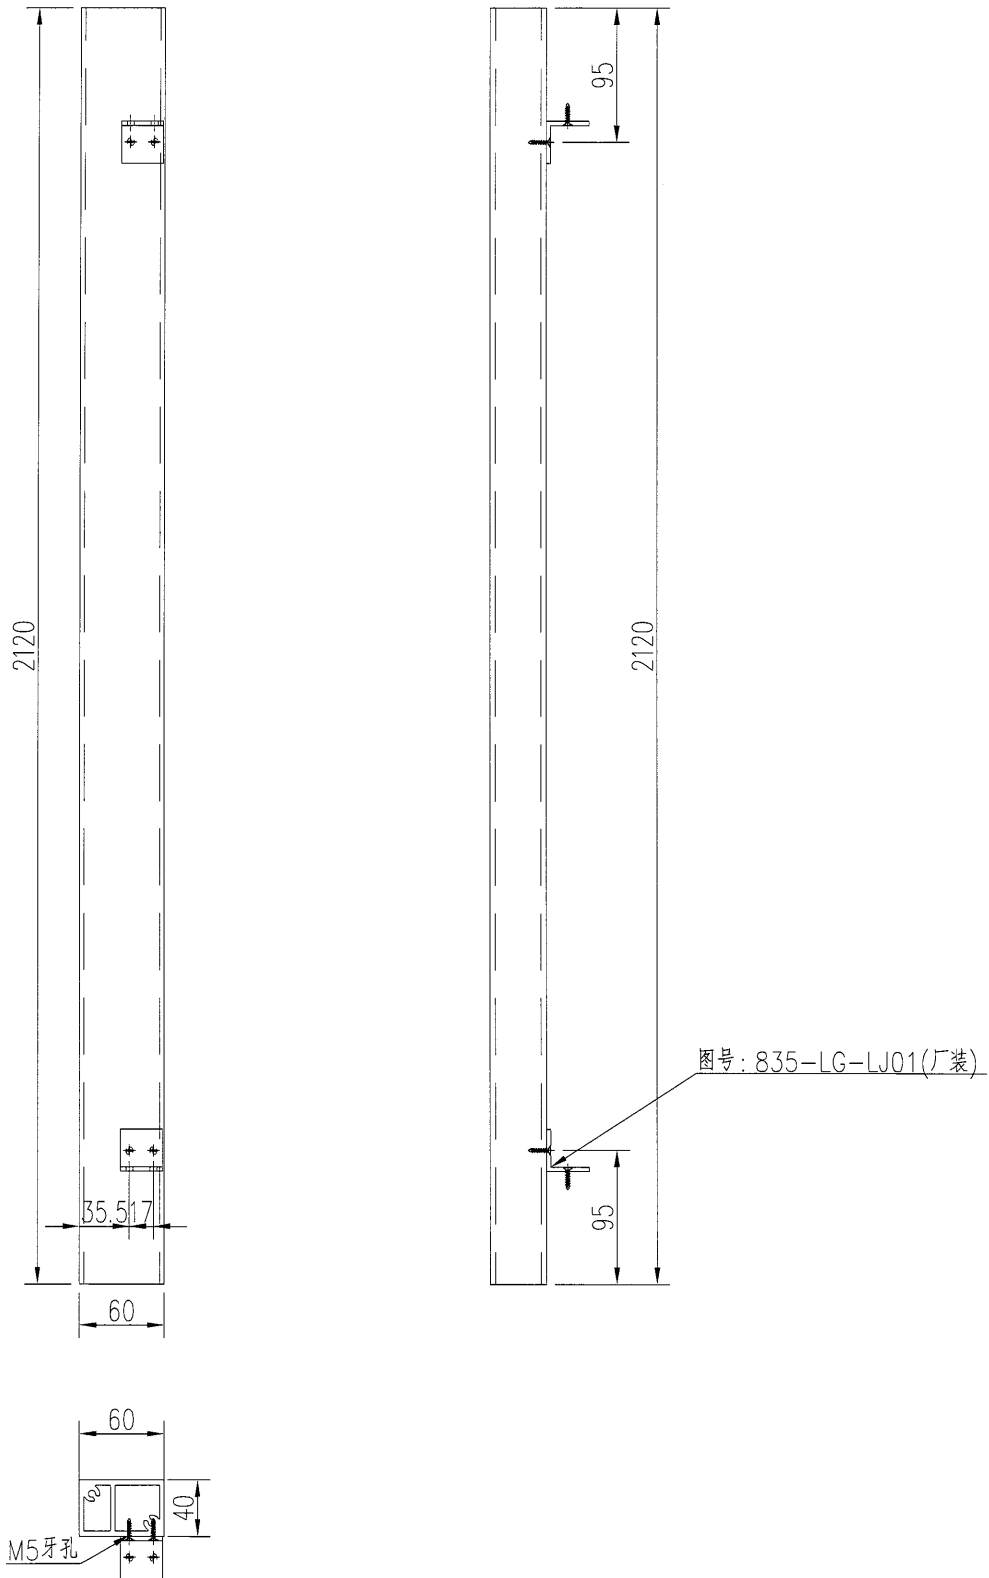

工程號	J-835	地盤	天晉平臺	附 件	物料編號	長度 (L)	數量
名稱	企向鋁格柵加工圖		採用		835-LG-AL13	2120	2
材料	X85386		地盤		835-LG-AL53	2605	1
顏色	PPG UCT26694SC-3 3 Coats Bronze		工廠		835-LG-AL61	2405	1


 美特鋁質 有限公司 MIDI Aluminium Fabricator Ltd.				類別		物料號	
				制圖	吳禕瑜	2017.05.26	圖號 835-LG-AL23
修改				復核			數量
日期				批准			位置

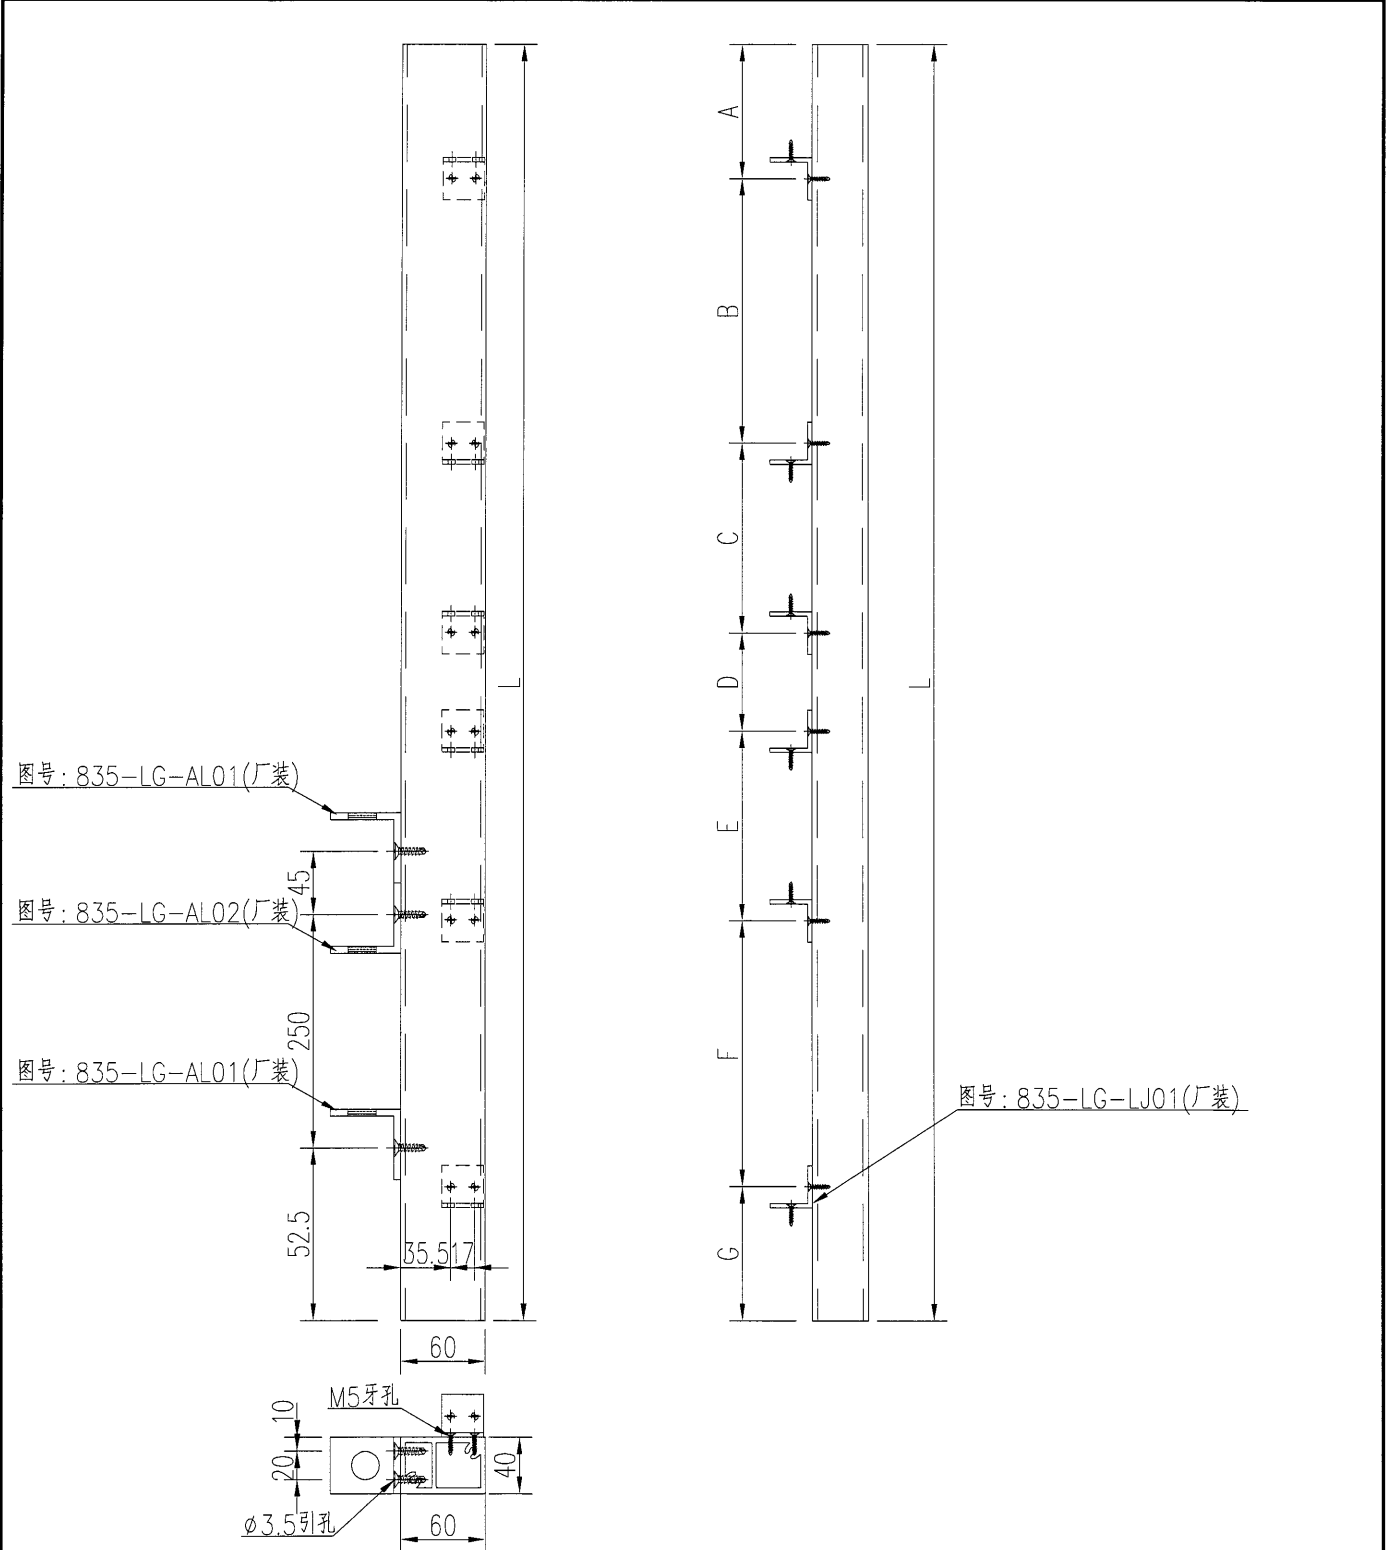


物料編號	長度 (L)	A	B	C	D	E	F	G	數量
835-LG-AL23	3000.5	95	460.5	110	90	110	2040	95	1
835-LG-AL43	2920.5	95	445.5	110	90	110	1975	95	1


工程號	J-835	地盤	天晉平臺	附 件
名稱	企向鋁格柵加工圖		探用	
材料	X85386		地盤	
顏色	PPG UCT26694SC-3 3 Coats Bronze		工廠	

 美特鋁質有限公司 MIDI Aluminium Fabricator Ltd.	類別		物料號	
	制圖	吳禕瑜	2017.05.26	圖號 835-LG-AL30
修改			復核	數量
日期			批准	位置

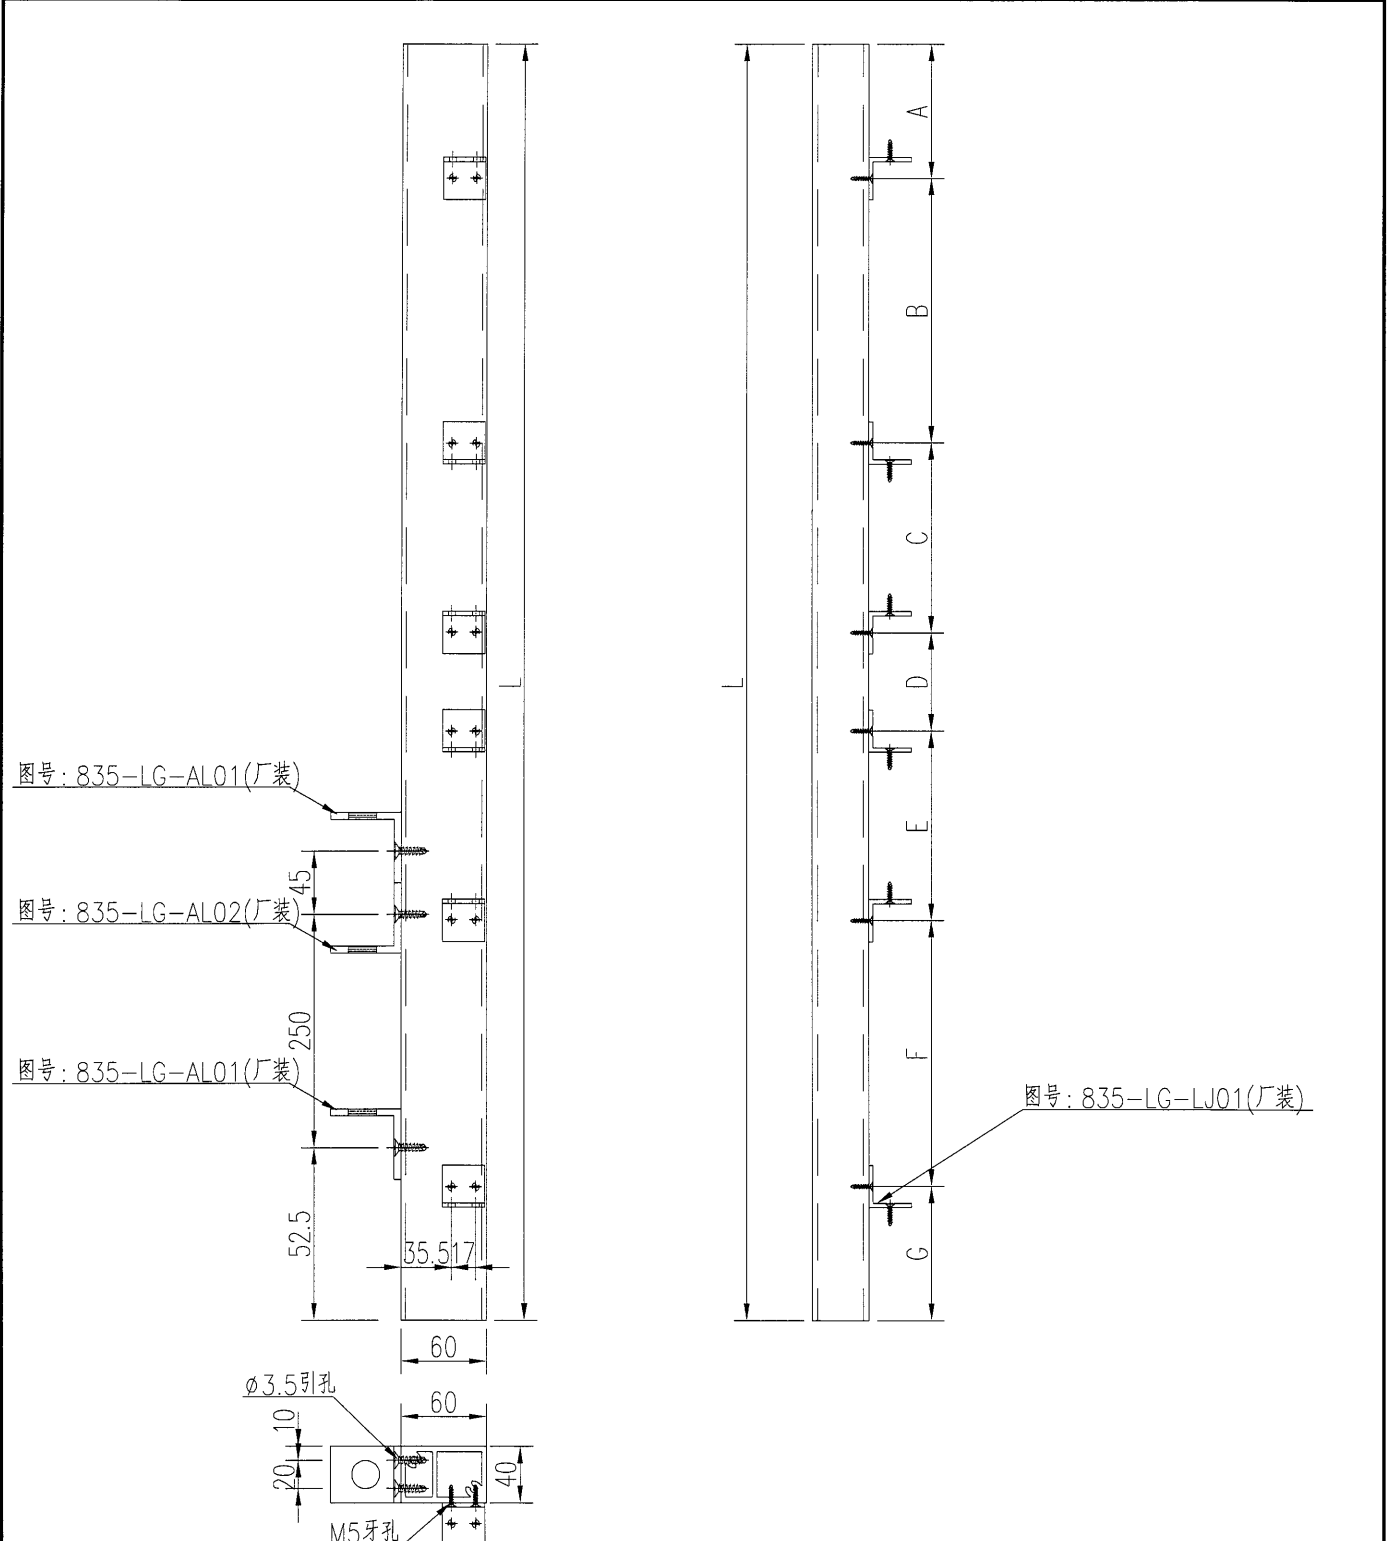


物料編號	長度 (L)	A	B	C	D	E	F	G	數量
835-LG-AL30	3000.5	95	460.5	110	90	110	2040	95	1
835-LG-AL82	2890.5	95	415.5	110	90	110	1975	95	1
工程號	J-835	地盤	天晉平臺	附件					
名稱	企向鋁格柵加工圖		採用						
材料	X85386		地盤						
顏色	PPG UCT26694SC-3 3 Coats Bronze		工廠						

 美特鋁質 有限公司 MIDI Aluminium Fabricator Ltd.				類別		物料號	
修改				制圖	吳禕瑜	2017.05.26	圖號 835-LG-AL28
日期				復核			數量
				批准			位置

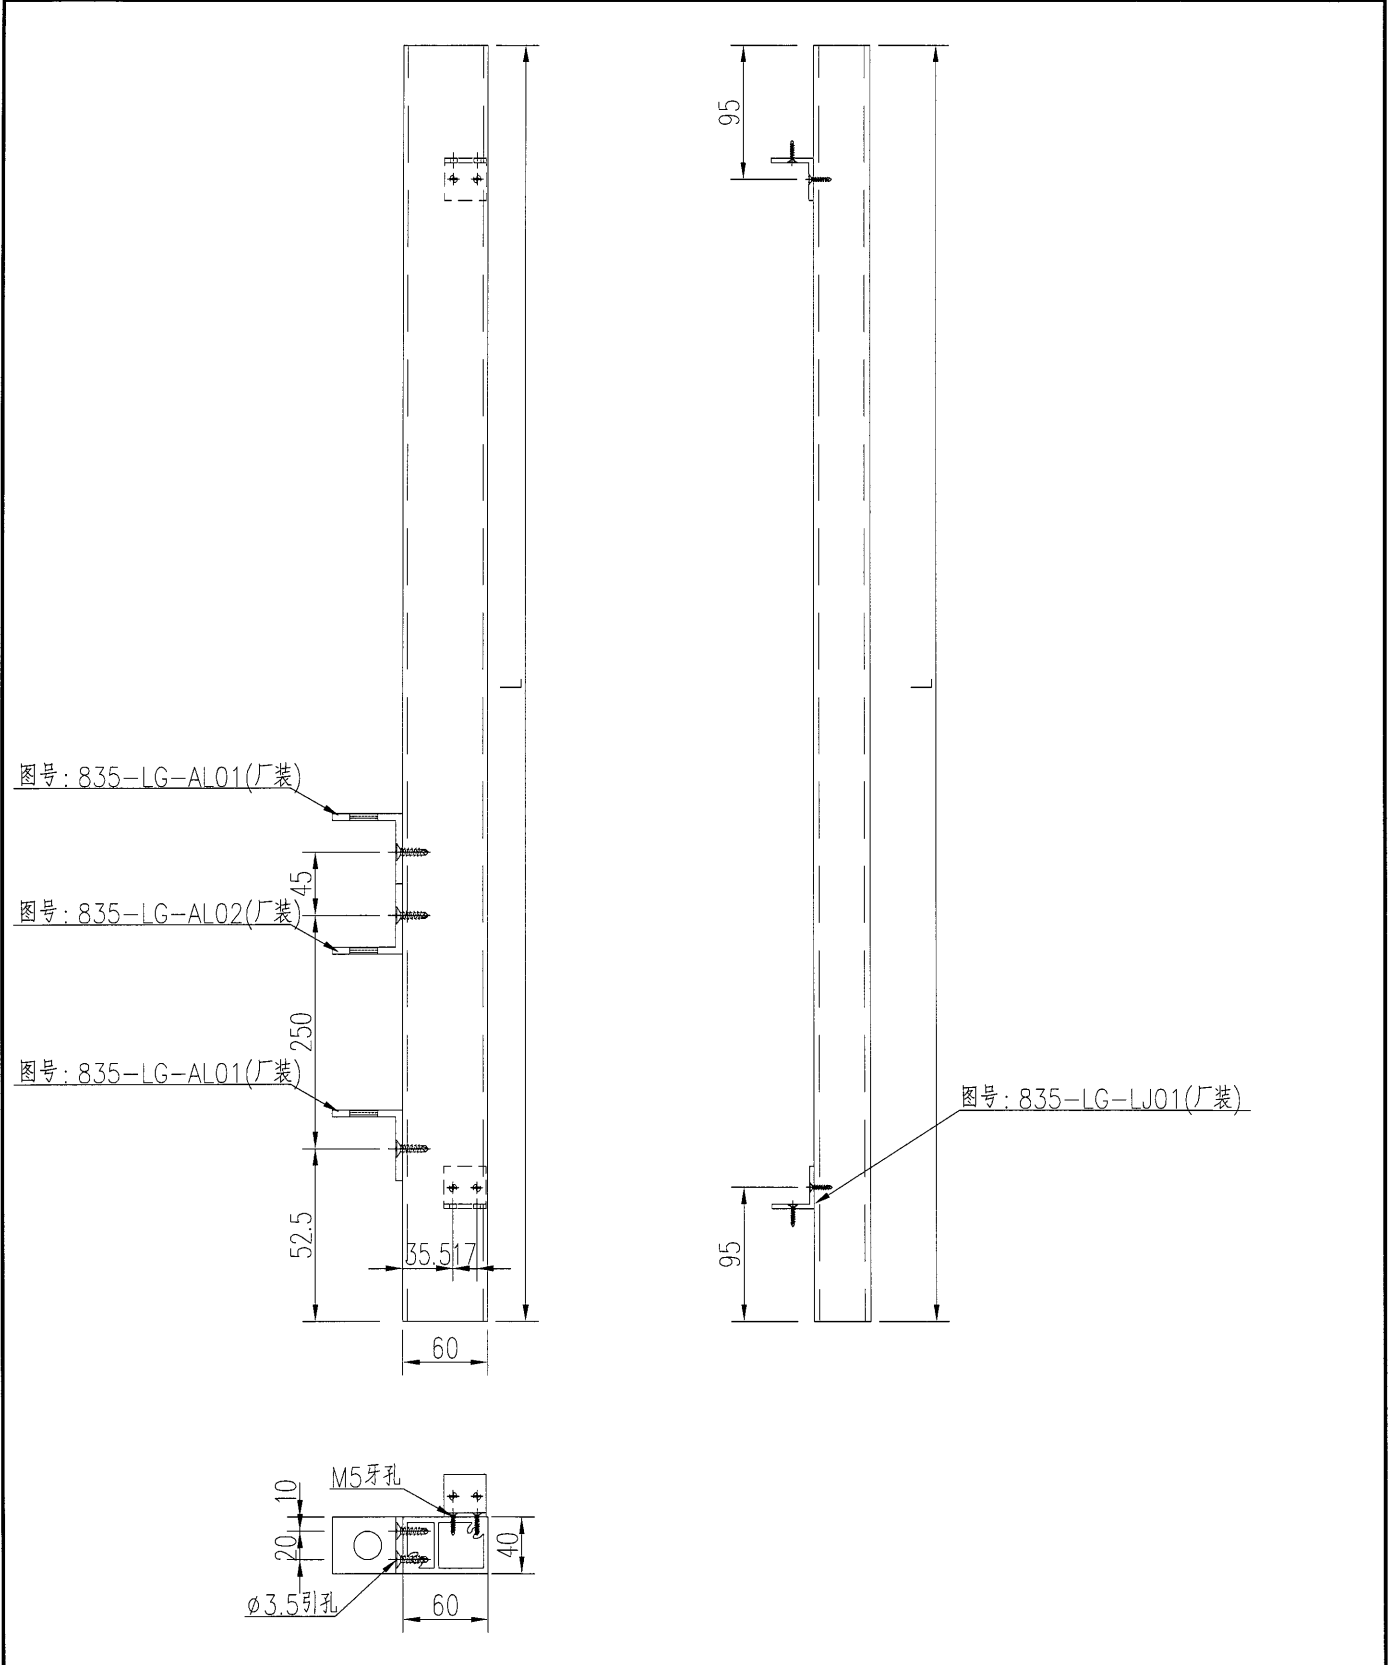

工程號	J-835	地盤	天晉平臺	附 件	物料編號	長度 (L)	數量
名稱	企向鋁格柵加工圖		採用		835-LG-AL28	3000.5	1
材料	X85386		地盤		835-LG-AL77	2890.5	1
顏色	PPG UCT26694SC-3 3 Coats Bronze		工廠				

 美特鋁質 有限公司 MIDI Aluminium Fabricator Ltd.				類別		物料號	
				制圖	吳禕瑜	2017.05.26	圖號 835-LG-AL27
修改				復核			數量
日期				批准			位置

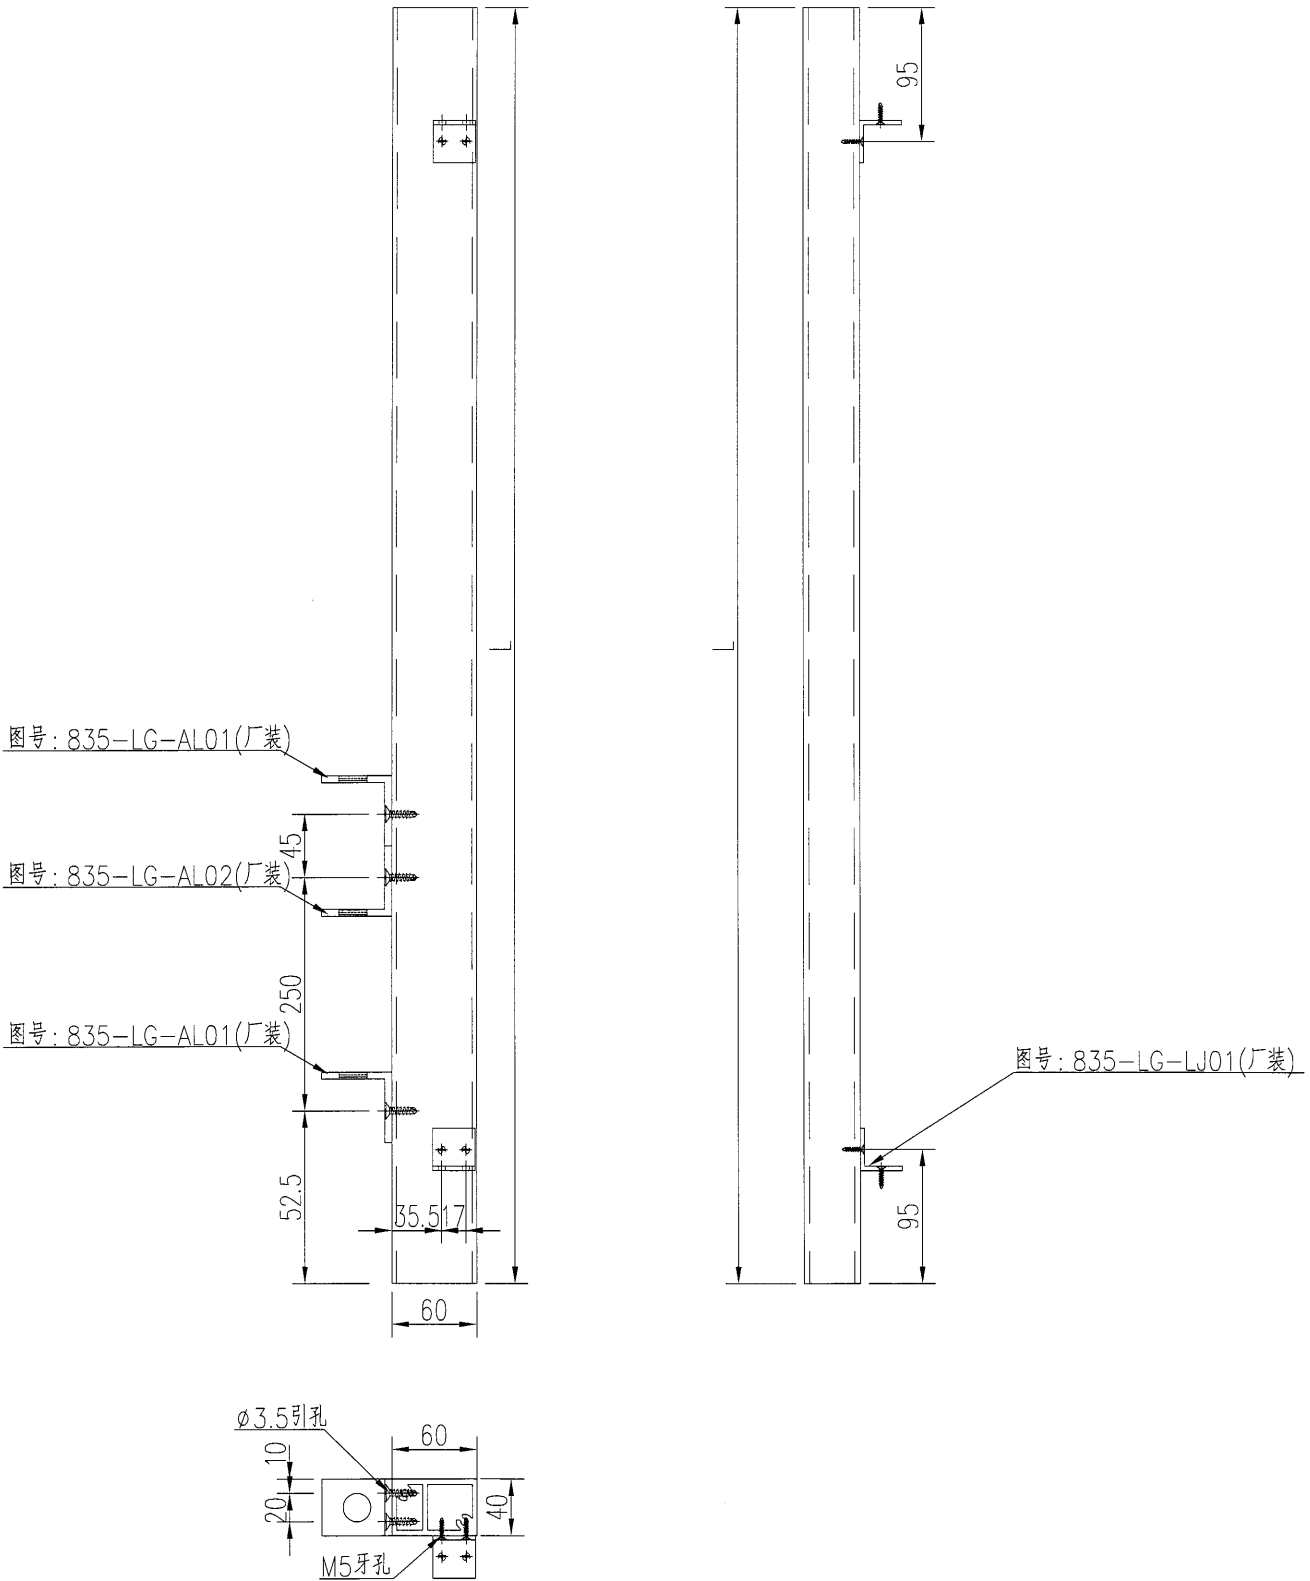


工程號	J-835	地盤	天晉平臺	附 件	物料編號	長度 (L)	數量
名稱	企向鋁格柵加工圖		採用		835-LG-AL27	3000.5	1
材料	X85386		地盤		835-LG-AL44	2920.5	1
顏色	PPG UCT26694SC-3 3 Coats Bronze		工廠				




美特鋁質 有限公司  
MIDI Aluminium Fabricator Ltd.

類別		物料號	
制圖	吳禕瑜	2017.05.26	圖號 835-LG-AL20
修改		復核	數量
日期		批准	位置

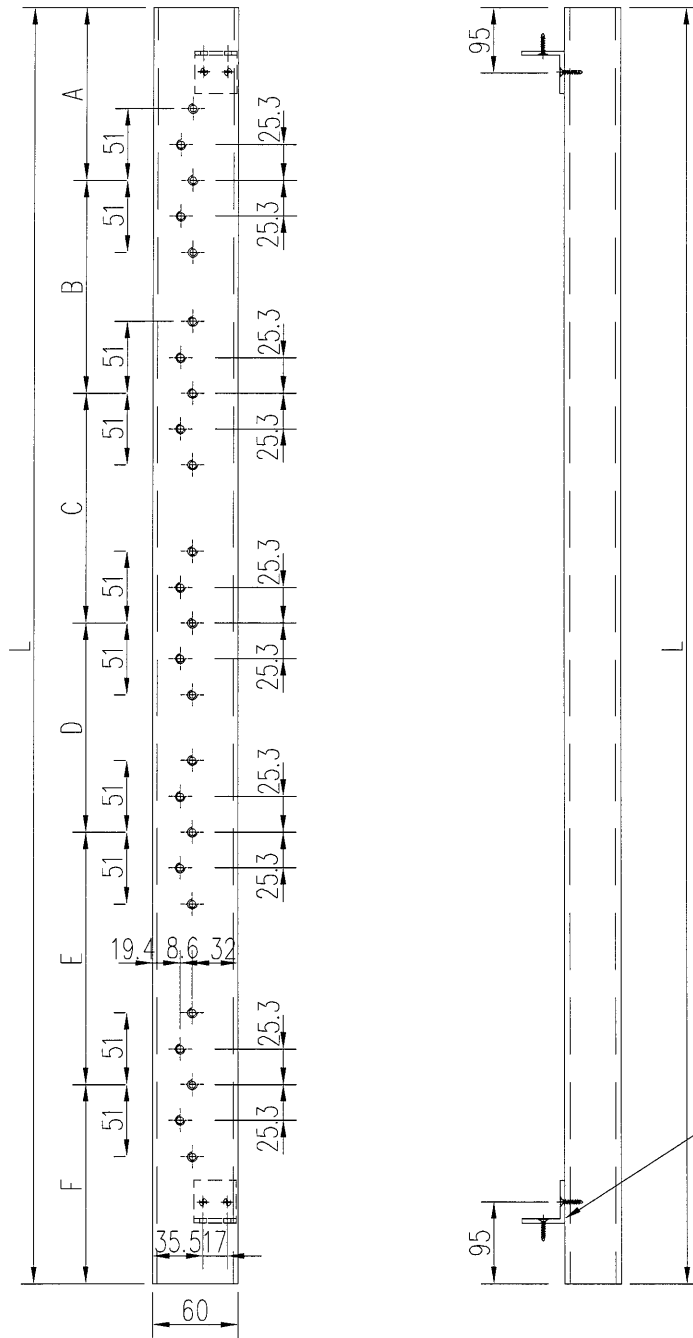

图号: 835-LG-LJ01(厂装)

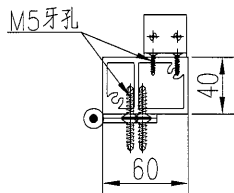



物料編號	長度 (L)	A	B	C	D	E	F	數量
835-LG-AL20	3000.5	140	300	807	807	806.5	140	8
835-LG-AL38	2920.5	140	300	780	780	780.5	140	3
835-LG-AL55	2605	140	300	675	675	675	140	1
835-LG-AL63	2405	140	300	608	608	609	140	1
835-LG-AL76	2890.5	140	300	770	770	770.5	140	2

工程號	J-835	地盤	天晉平臺	附 件
名稱	企向鋁格柵加工圖		探用	
材料	X85386		地盤	
顏色	PPG UCT26694SC-3 3 Coats Bronze		工廠	




美特鋁質 有限公司  
MIDI Aluminium Fabricator Ltd.

類別		物料號		
制圖	吳禕瑜	2017.05.26	圖號	835-LG-AL16
修改			數量	
日期			位置	
復核				
批准				

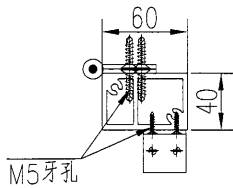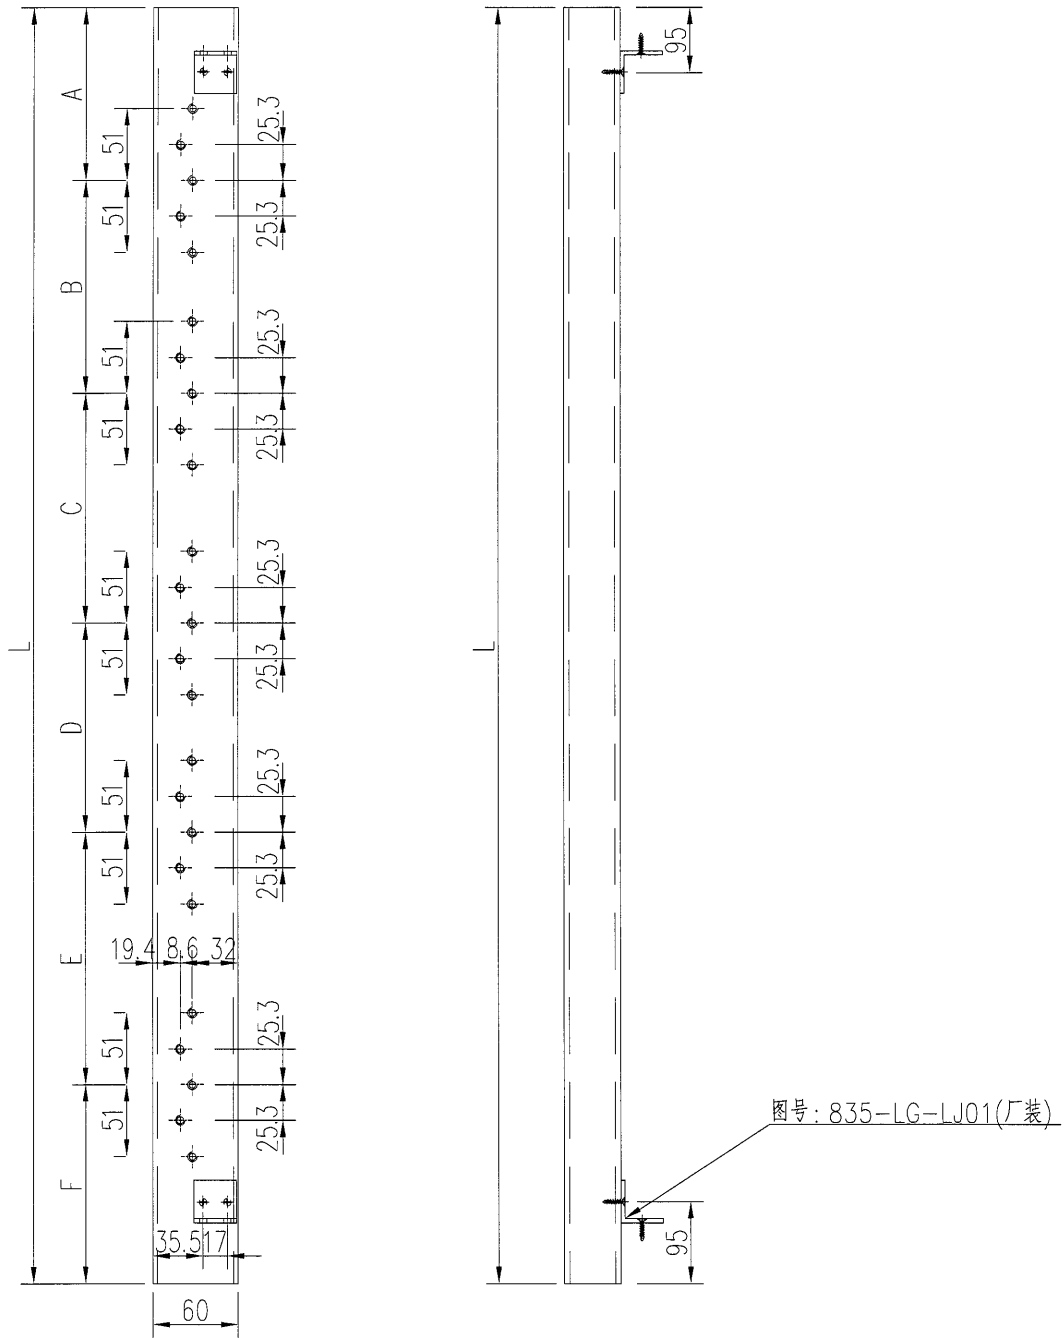



物料編號	長度 (L)	A	B	C	D	E	F	數量
835-LG-AL16	3000.5	140	300	807	807	806.5	140	6
835-LG-AL34	2920.5	140	300	780	780	780.5	140	3
835-LG-AL58	2605	140	300	675	675	675	140	1
835-LG-AL72	2890.5	140	300	770	770	770.5	140	3

工程號	J-835	地盤	天管平臺	附 件
名稱	企向鋁格柵加工圖		採用	
材料	X85386		地盤	
顏色	PPG UCT26694SC-3 3 Coats Bronze		工廠	

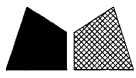


美特鋁質 有限公司  
MIDI Aluminium Fabricator Ltd.



類別		物料號		
制圖	吳禕瑜	2017.05.26	圖號	835-LG-AL18
修改			數量	
日期			位置	
復核				
批准				

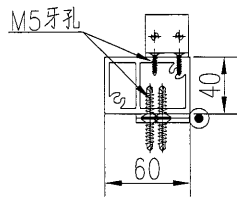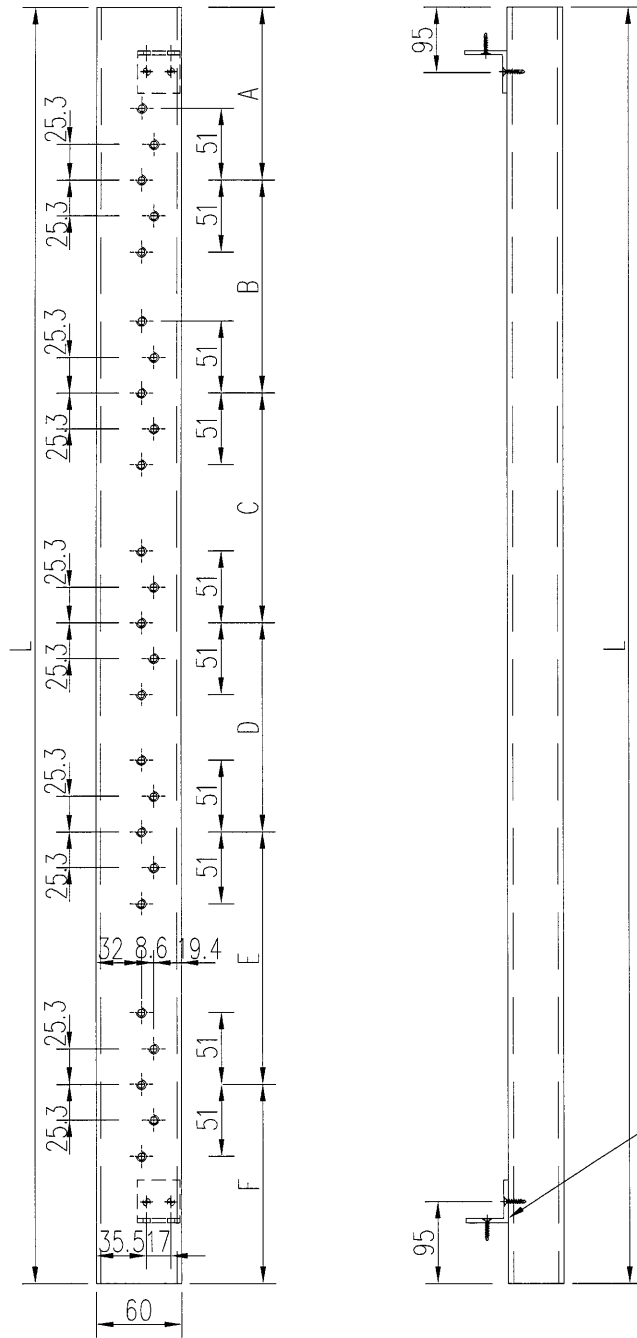

物料編號	長度 (L)	A	B	C	D	E	F	數量
835-LG-AL18	3000.5	140	300	807	807	806.5	140	5
835-LG-AL36	2920.5	140	300	780	780	780.5	140	4
835-LG-AL74	2890.5	140	300	770	770	770.5	140	3

工程號	J-835	地盤	天晉平臺	附 件
名稱	企向鋁格柵加工圖		採用	
材料	X85386		地盤	
顏色	PPG UCT26694SC-3 3 Coats Bronze		工廠	



 美特鋁質有限公司 MIDI Aluminium Fabricator Ltd.				類別		物料號	
				制圖	吳禕瑜	2017.05.26	圖號 835-LG-AL19
修改				復核			數量
日期				批准			位置

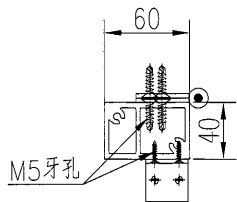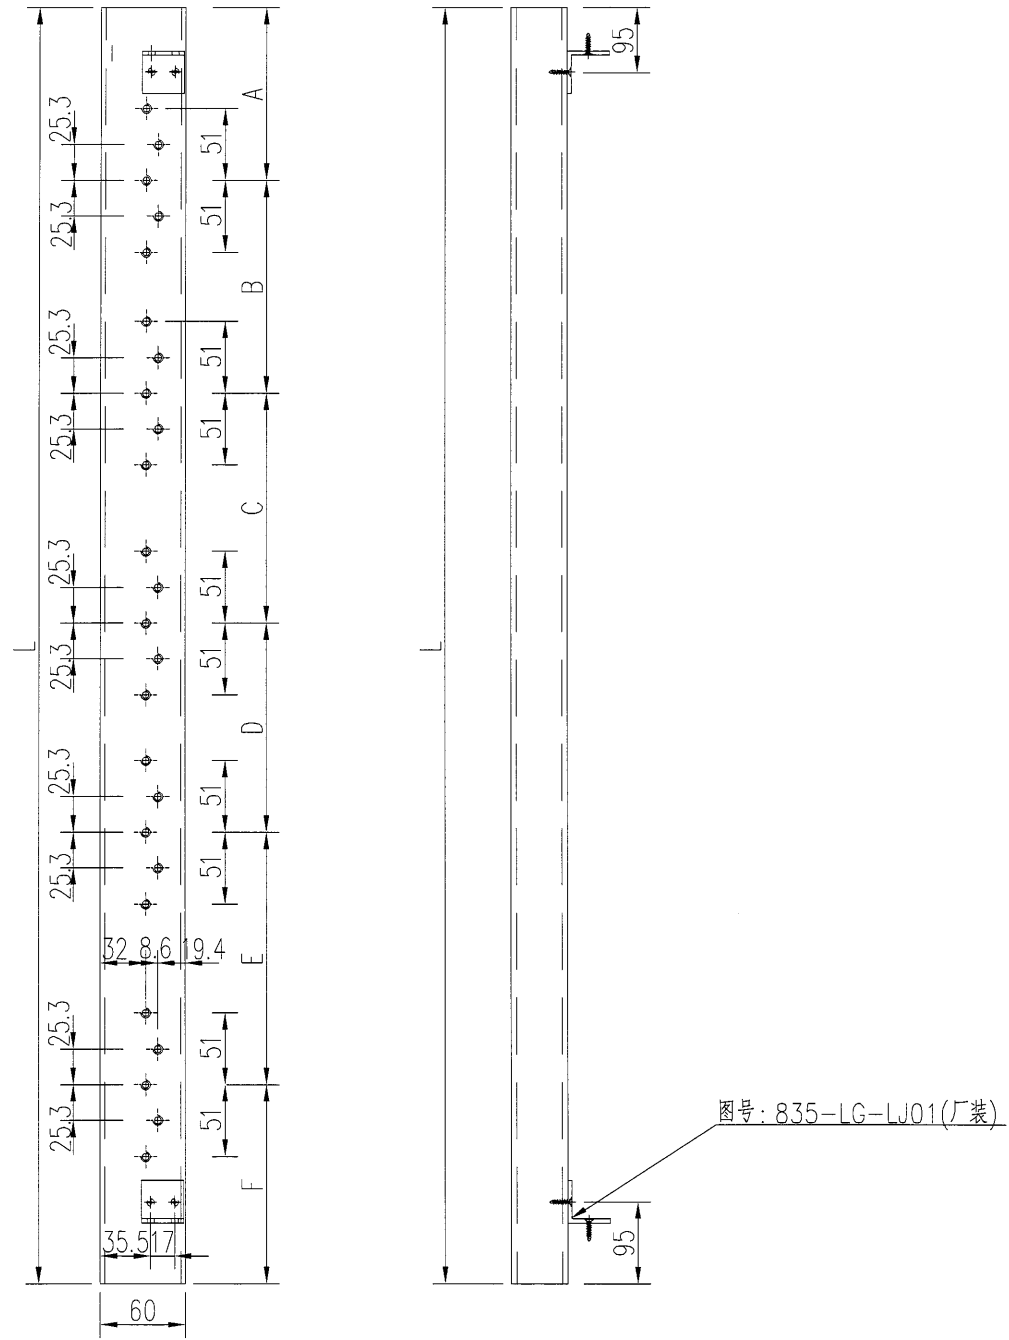

物料編號	長度 (L)	A	B	C	D	E	F	數量
835-LG-AL19	3000.5	140	300	807	807	806.5	140	4
835-LG-AL37	2920.5	140	300	780	780	780.5	140	3
835-LG-AL75	2890.5	140	300	770	770	770.5	140	3

工程號	J-835	地盤	天晉平臺	附 件
名稱	企向鋁格柵加工圖		探用	
材料	X85386		地盤	
顏色	PPG UCT26694SC-3 3 Coats Bronze		工廠	


 美特鋁質有限公司 MIDI Aluminium Fabricator Ltd.	類別		物料號	
	制圖	吳禕瑜	2017.05.26	圖號 835-LG-AL31
修改				數量 1
日期				位置

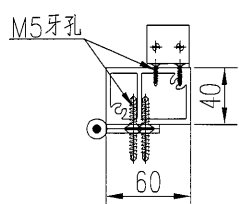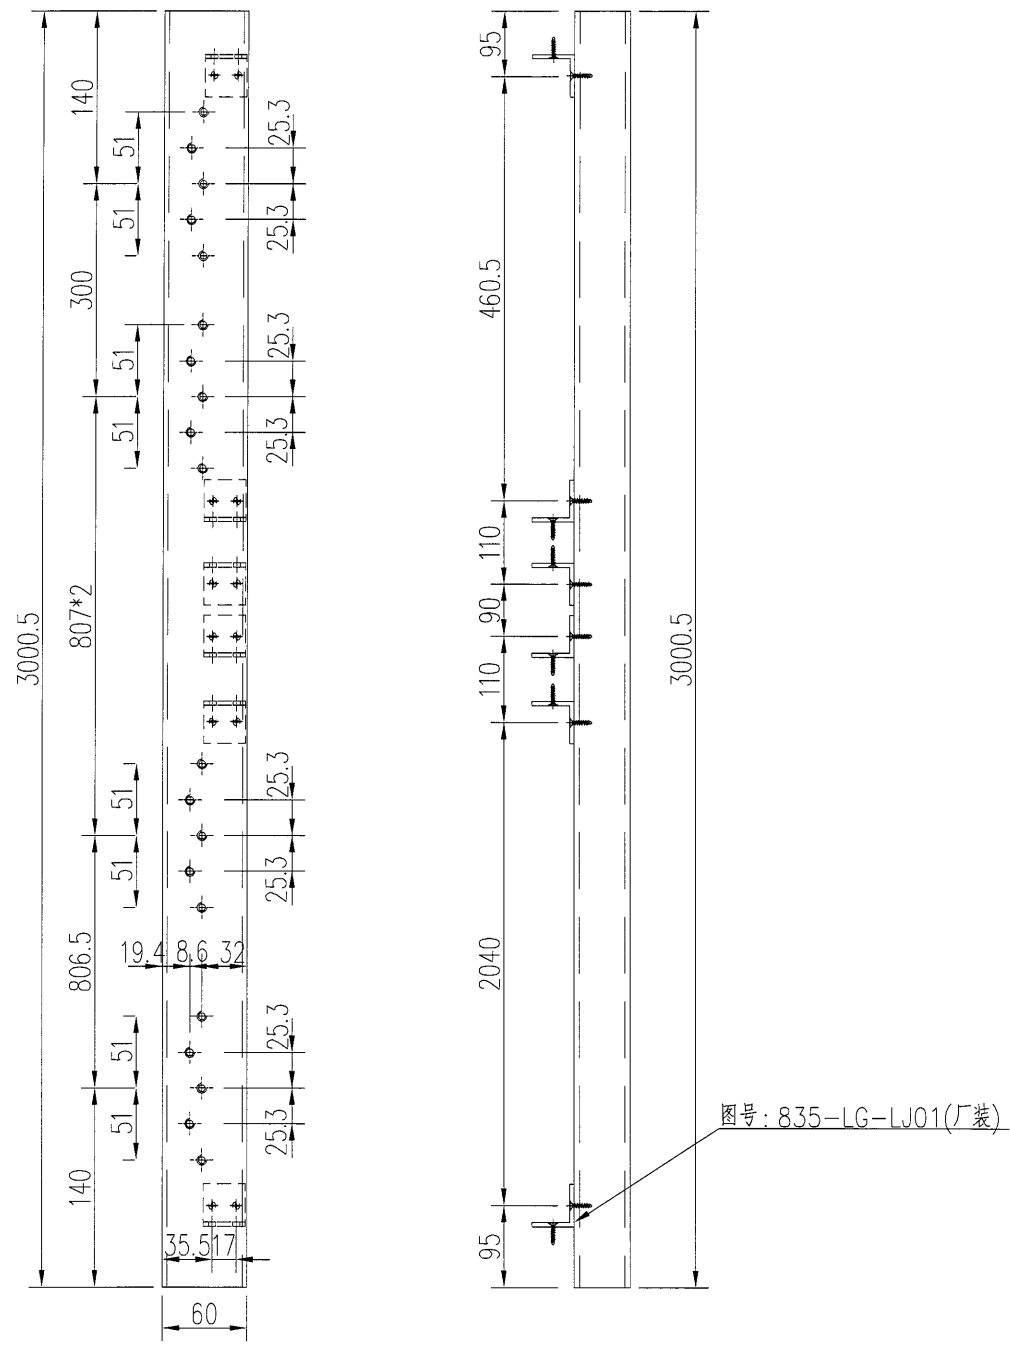


工程號	J-835	地盤	天晉平臺	附 件
名稱	企向鋁格柵玉加工圖		探用	
材料	X85386		地盤	
顏色	PPG UCT26694SC-3 3 Coats Bronze		工廠	







 <b>美特鋁質</b> 有限公司 MIDI Aluminium Fabricator Ltd.				類別		物料號	
修改				制圖	吳禕瑜	2017.05.26	圖號 835-LG-AL79
日期				復核			數量 1
				批准			位置

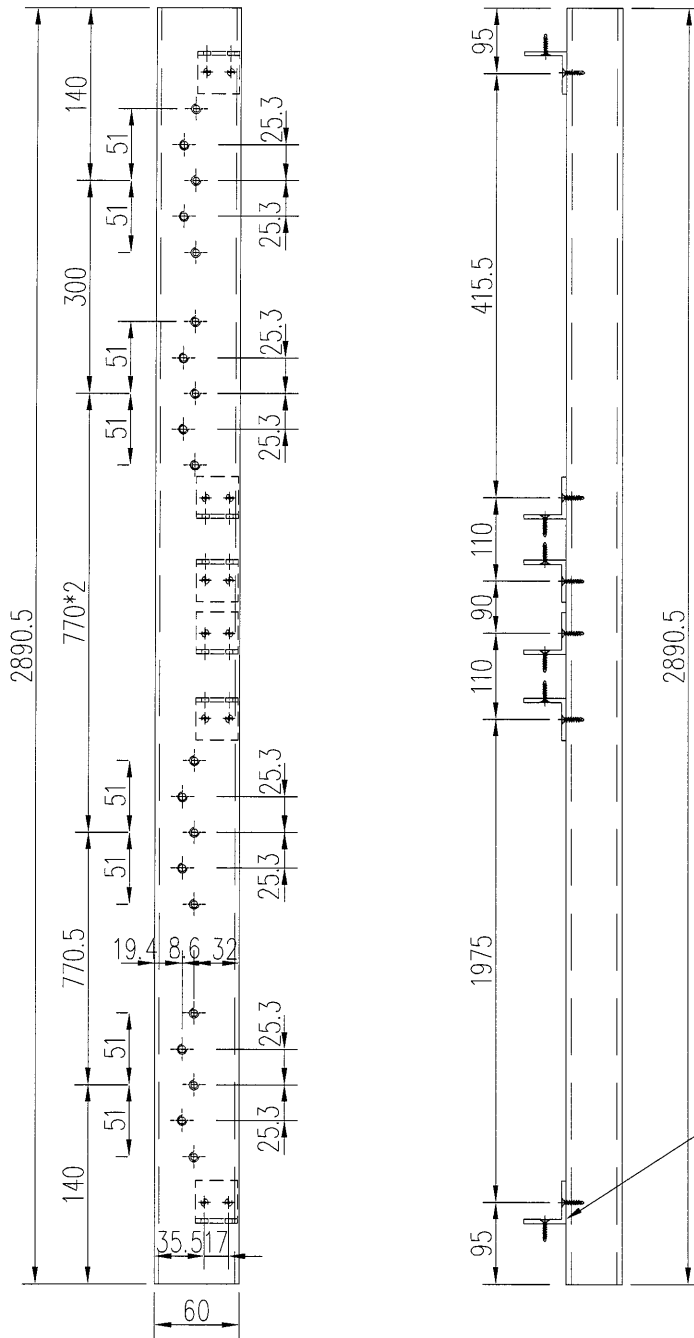


图号: 835-LG-LJ01(厂装)

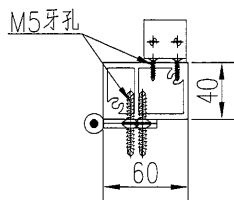


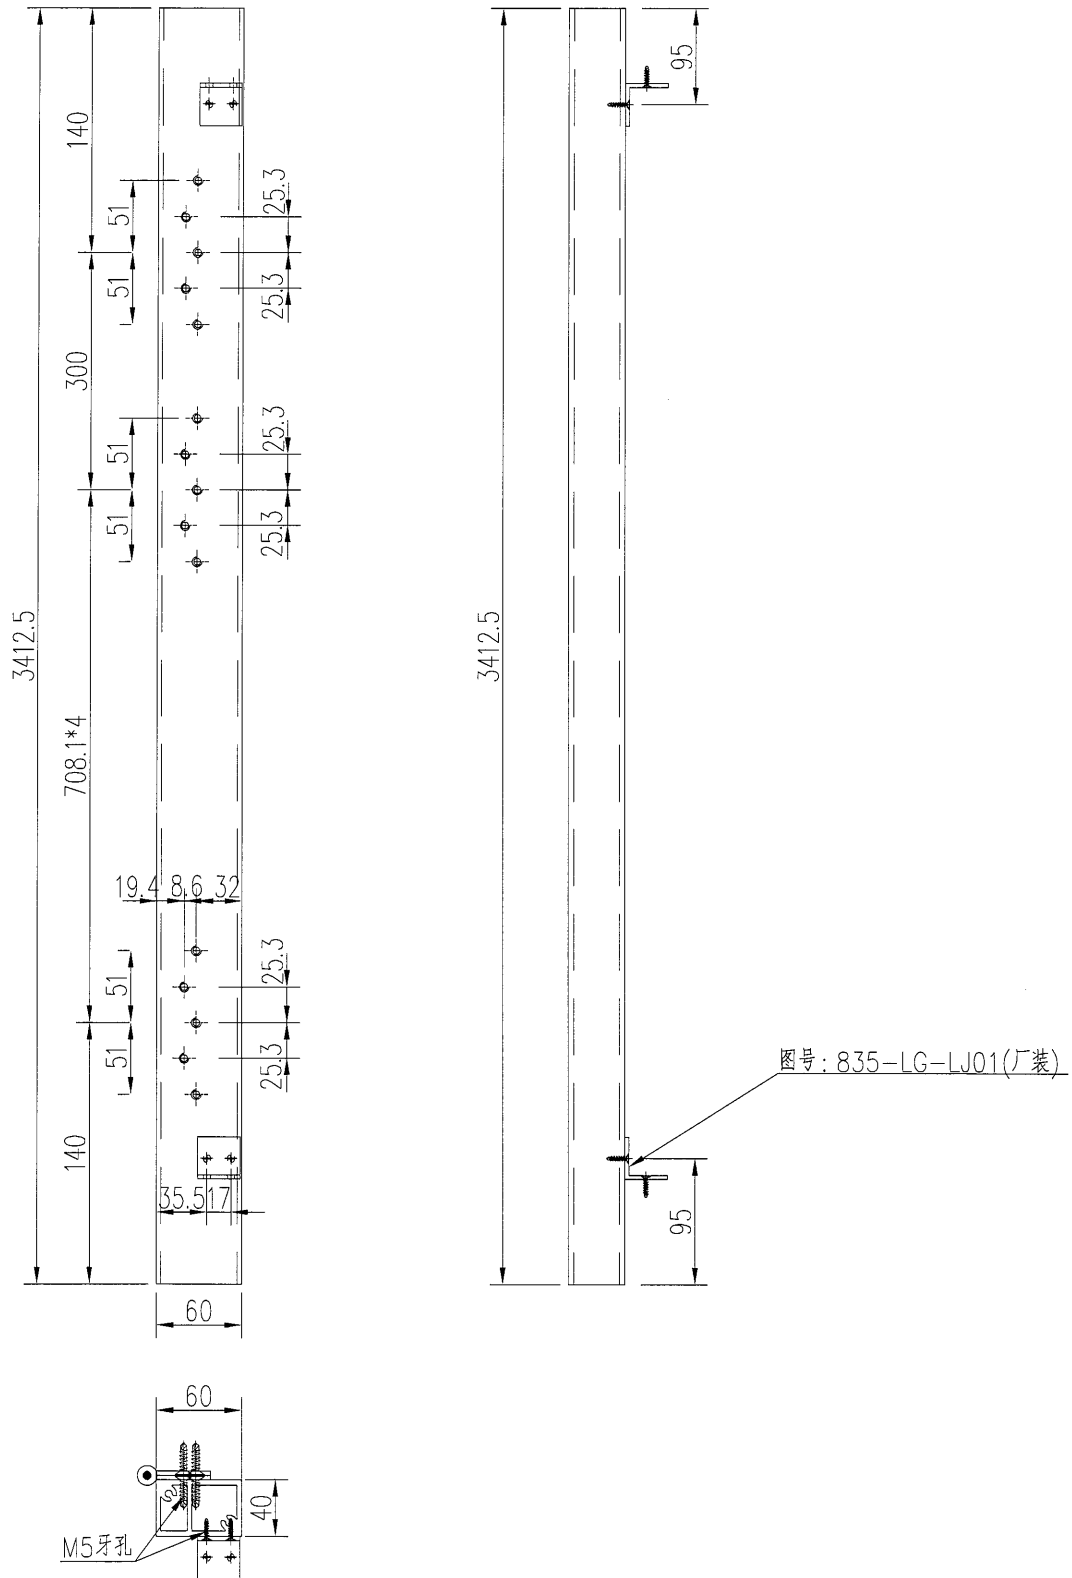
工程號	J-835	地盤	天晉平臺	附 件
名稱	企向鋁格柵玉加工圖		探用	
材料	X85386		地盤	
顏色	PPG UCT26694SC-3 3 Coats Bronze		工廠	

 美特鋁質 有限公司 MIDI Aluminium Fabricator Ltd.				類別		物料號	
				制圖	吳禕瑜	2017.05.26	圖號 835-LG-AL69
修改				復核			數量 1
日期				批准			位置

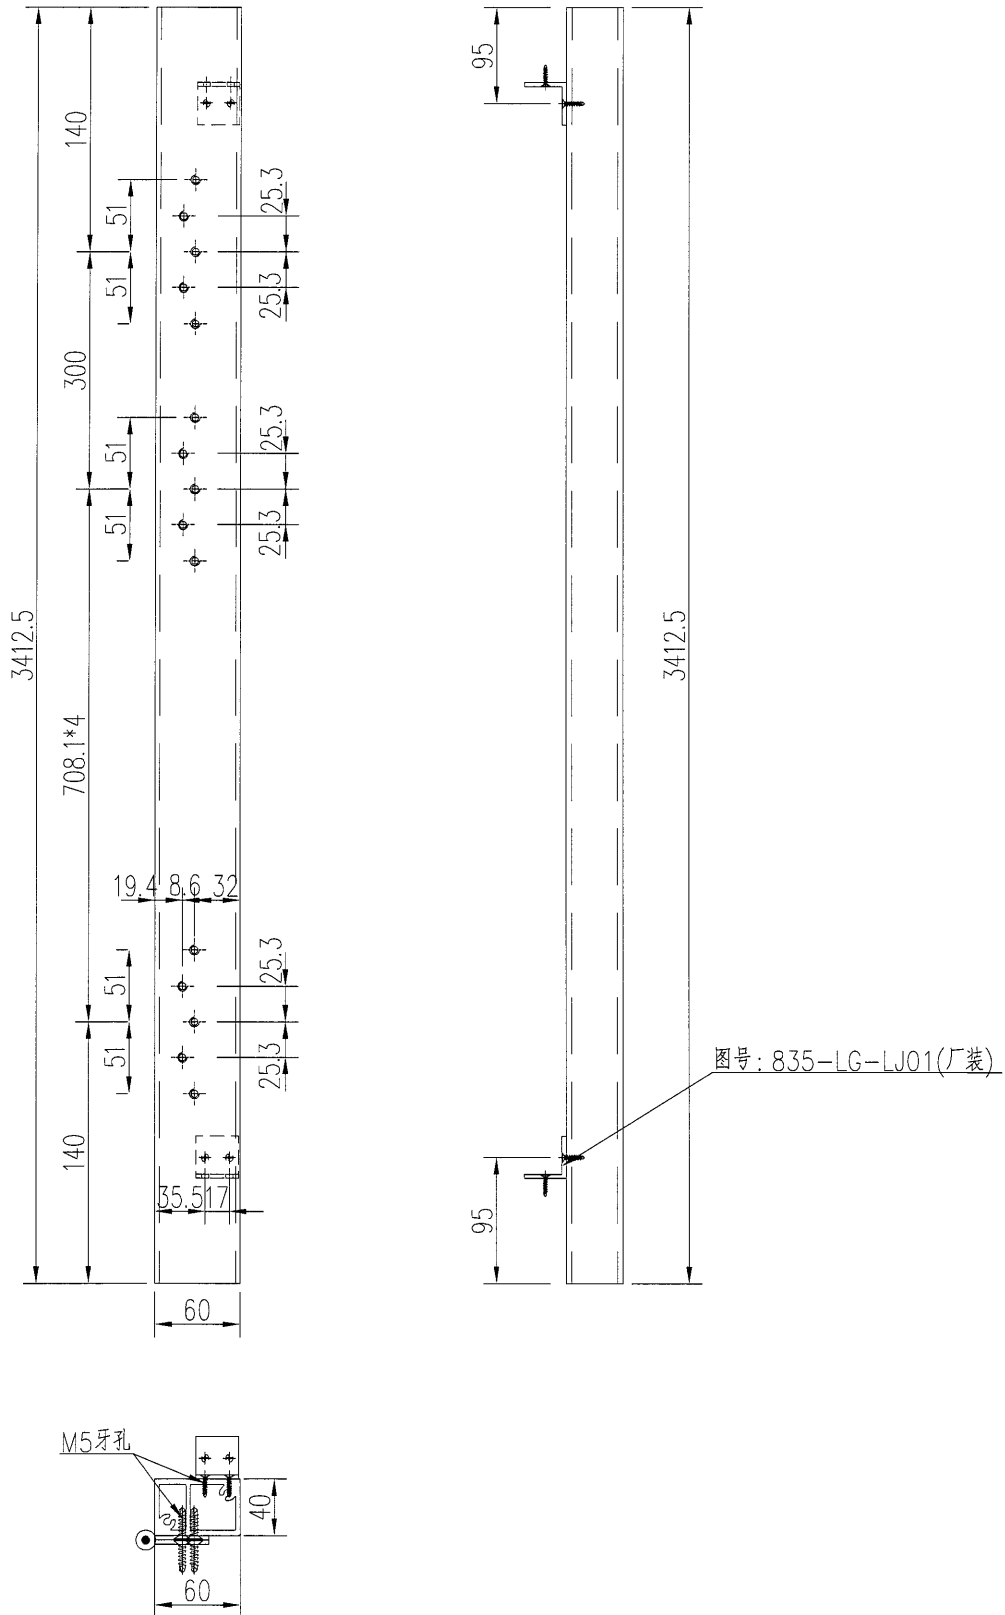


工程號	J-835	地盤	天晉平臺	附 件
名稱	企向鋁格柵加工圖		探用	
材料	X85386		地盤	
顏色	PPG UCT26694SC-3 3 Coats Bronze		工廠	

 美特鋁質 有限公司 MIDI Aluminium Fabricator Ltd.	類別		物料號	
	制圖	吳禕瑜	2017.05.26	圖號 835-LG-AL65
修改			數量	2
日期			位置	



工程號	J-835	地盤	天晉平臺	附 件
名稱	企向鋁格柵玉加工圖		採用	
材料	X85386		地盤	
顏色	PPG UCT26694SC-3 3 Coats Bronze		工廠	

 美特鋁質 有限公司 MIDI Aluminium Fabricator Ltd.	類別	物料號	
	制圖	吳禕瑜	2017.05.26
修改		圖號	835-LG-AL67
日期		數量	1
		位置	

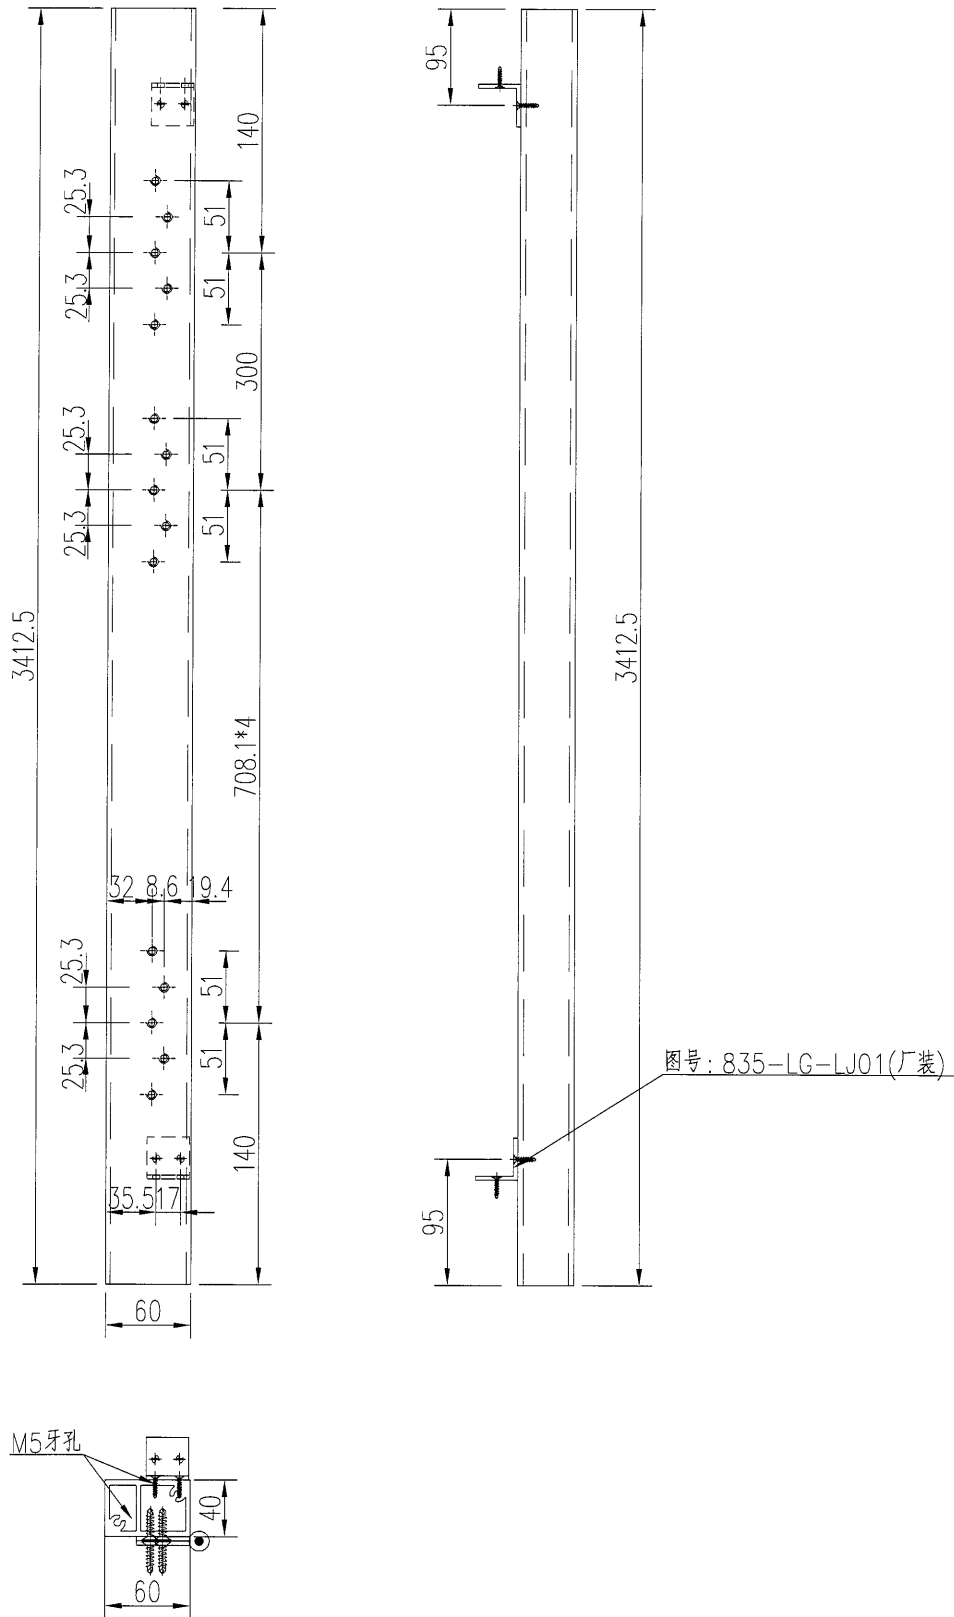


工程號	J-835	地盤	天晉平臺	附 件
名稱	企向鋁格柵玉加工圖		採用	
材料	X85386		地盤	
顏色	PPG UCT26694SC-3 3 Coats Bronze		工廠	




美特鋁質 有限公司  
MIDI Aluminium Fabricator Ltd.


類別		物料號		
制圖	吳禕瑜	2017.05.26	圖號	835-LG-AL68
修改			數量	1
日期			位置	
			復核	
			批准	

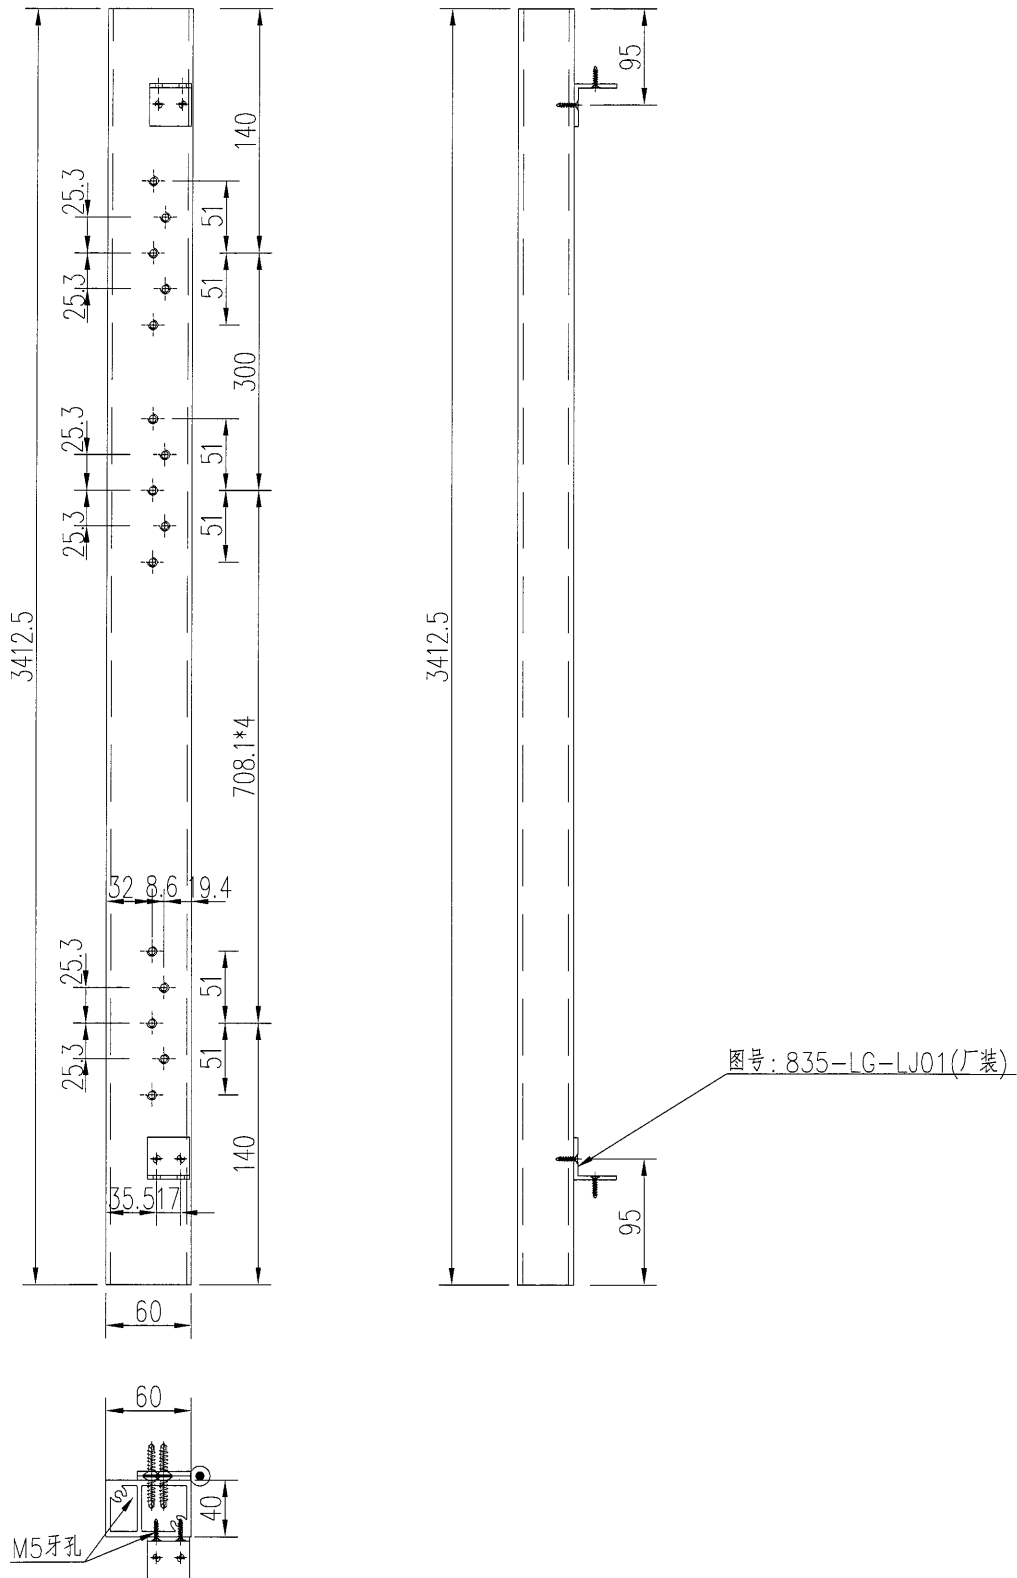


工程號	J-835	地盤	天晉平臺	附 件
名稱	企向鋁格柵加工圖		探用	
材料	X85386		地盤	
顏色	PPG UCT26694SC-3 3 Coats Bronze		工廠	

 美特鋁質 有限公司 MIDI Aluminium Fabricator Ltd.				類別		物料號	
修改				制圖	吳禕瑜	2017.05.26	圖號 835-LG-AL15
日期				復核			數量 1
				批准			位置


物料編號	長度 (L)	長度 (L1)	A	B	C	D	E	數量
835-LG-AL15	932	926	68	293	294	202	75	1
835-LG-AL15A	932	926	83	291.6	274.3	200.1	83	1
835-LG-AL24	930	921	69.5	297	297	197.5	69	5
835-LG-AL25	951	945	70.5	303	303	203	71.5	4
835-LG-AL29	929.8	923.8	69.5	297	297	197.4	68.9	3
835-LG-AL32	896.75	890.75	67.5	285	285	190.9	108.35	4
835-LG-AL33	1176	1170	83.5	333.5	320	382.5	56.5	1
835-LG-AL39	1243.7	1237.7	70	300*3	0	201.9	71.9	3
835-LG-AL45	580.5	574.5	65	270	180	0	65.5	2
835-LG-AL84	425.5	419.5	68	288.8	0	0	68.8	2
835-LG-AL52	838.3	832.3	70	300	399.15	0	109.15	3
835-LG-AL56	1141	1135	57.5	277.1	300	118.2	88.2	1
835-LG-AL59	1144	1138	72	302	300	400	70	1
835-LG-AL64	1136	1130	70	400	300	298	68	1
835-LG-AL71	823	817	69	294	391.5	0	68.5	3
835-LG-AL78	763	757	65	270	361.5	0	66.5	4
835-LG-AL83	928.5	922.5	69.5	297	297	196.7	68.3	2

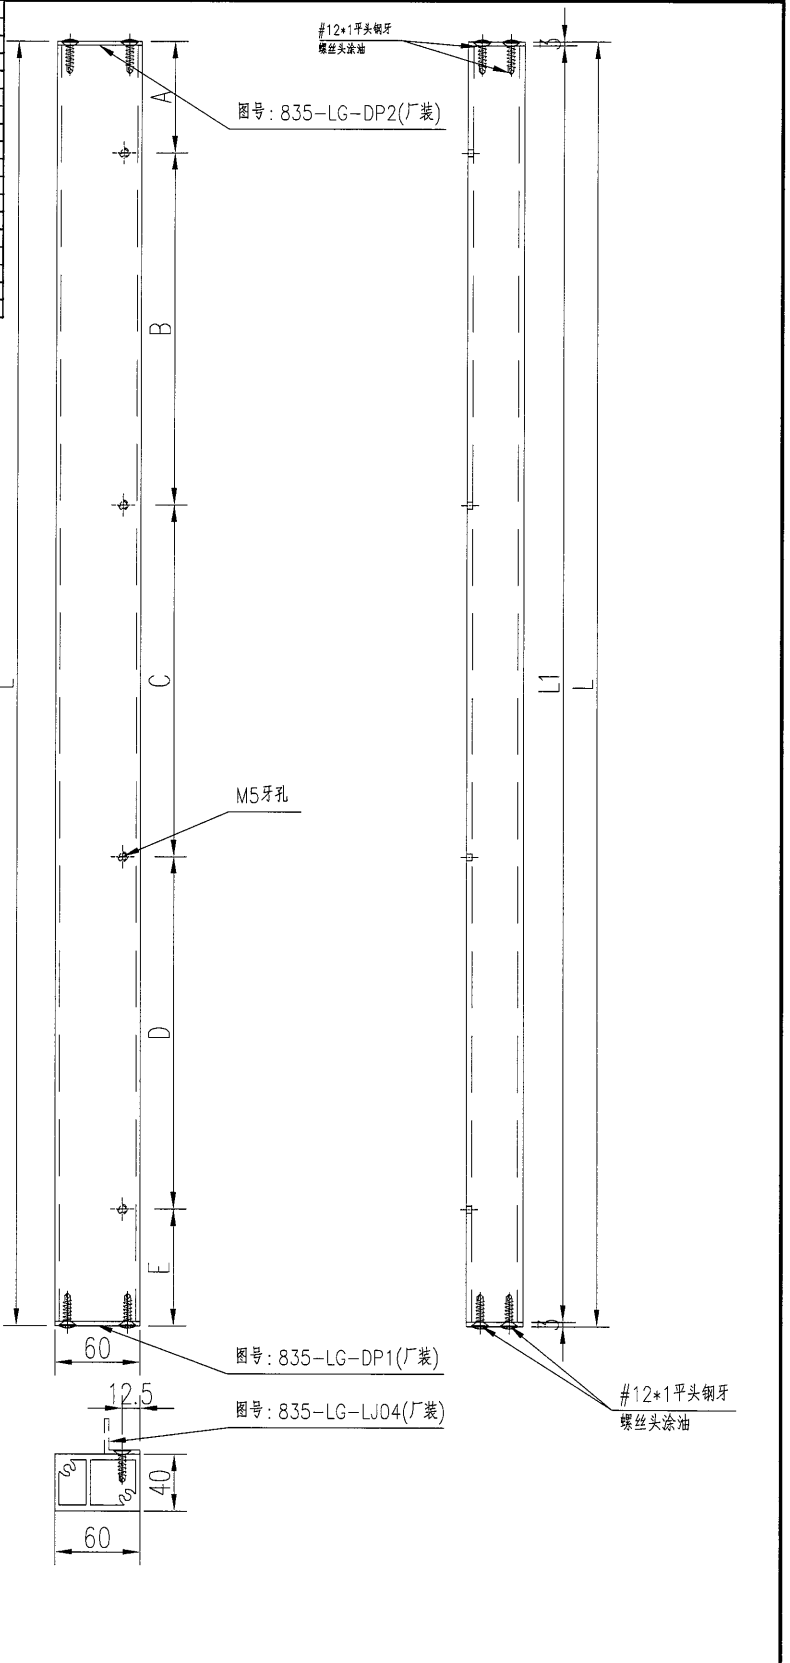


工程號	J-835	地盤	天晉平臺	附 件
名稱	企向鋁格柵加工圖		探用	
材料	X85386		地盤	
顏色	PPG UCT26694SC-3 3 Coats Bronze		工廠	

 <b>美特鋁質</b> 有限公司 MIDI Aluminium Fabricator Ltd.				類別		物料號		
修改				制圖	吳禕瑜	2017.05.26	圖號	835-LG-AL15B
日期				復核			數量	1
				批准			位置	


物料編號	長度 (L)	長度 (L1)	A	B	C	D	E	數量
835-LG-AL15B	932	926	68	293	294	202	75	1
835-LG-AL15C	932	926	83	291.6	274.3	200.1	83	1
835-LG-AL33A	1176	1170	83.5	333.5	320	382.5	56.5	1
835-LG-AL56A	1141	1135	57.5	277.1	300	418.2	88.2	1
835-LG-AL59A	1144	1138	72	302	300	400	70	1
835-LG-AL64A	1136	1130	70	400	300	298	68	1

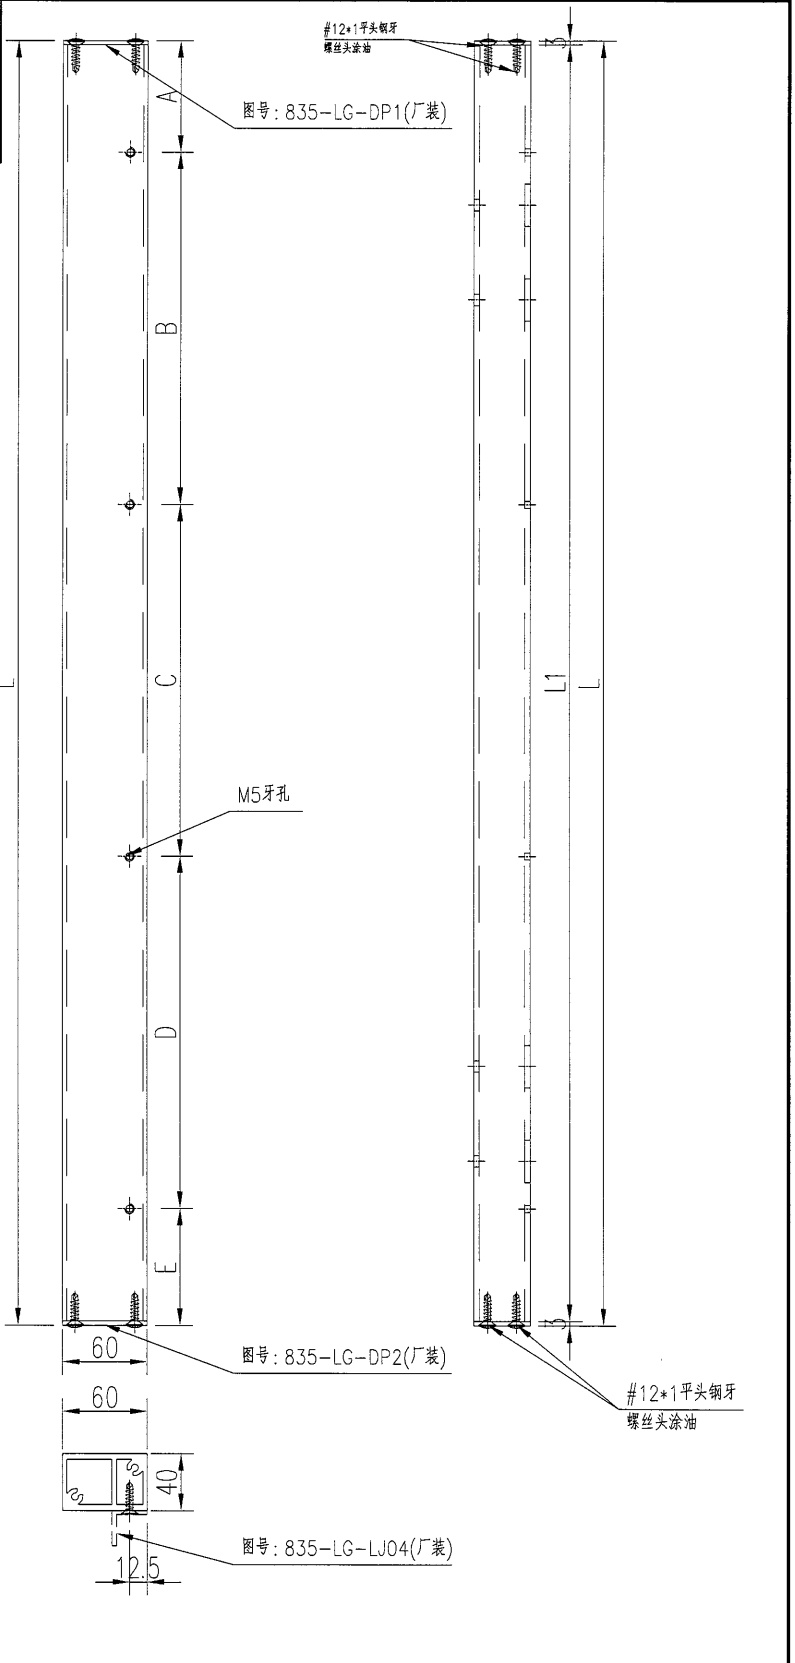

工程號	J-835	地盤	天晉平臺	附 件
名稱	企向鋁格柵玉加工圖		探用	
材料	X85386+3mm鋁巴		地盤	
顏色	PPG UCT26694SC-3 3 Coats Bronze		工廠	

 美特鋁質 有限公司 MIDI Aluminium Fabricator Ltd.	類別		物料號	
	制圖	吳禕瑜	2017.05.26	圖號 835-LG-AL24A
修改				數量 1
日期				位置
	復核			
	批准			

物料編號	長度(L)	長度(L1)	A	B	C	D	E	數量
835-LG-AL21A	930	924	69.5	297	297	197.5	69	3
835-LG-AL25A	951	945	70.5	303	303	203	71.5	4
835-LG-AL29A	929.8	923.8	69.5	297	297	197.4	68.9	3
835-LG-AL32A	896.75	890.75	67.5	285	285	190.9	108.35	4
835-LG-AL39A	1243.7	1237.7	70	300*3	0	201.9	71.9	3
835-LG-AL45A	580.5	574.5	65	270	180	0	65.5	2
835-LG-AL84A	422.5	419.5	68	288.8	0	0	68.8	2
835-LG-AL52A	838.3	832.3	70	300	399.15	0	109.15	3
835-LG-AL71A	823	817	69	291	391.5	0	68.5	3
835-LG-AL78A	763	757	65	270	361.5	0	66.5	4
835-LG-AL83A	928.5	922.5	69.5	297	297	196.7	68.3	2

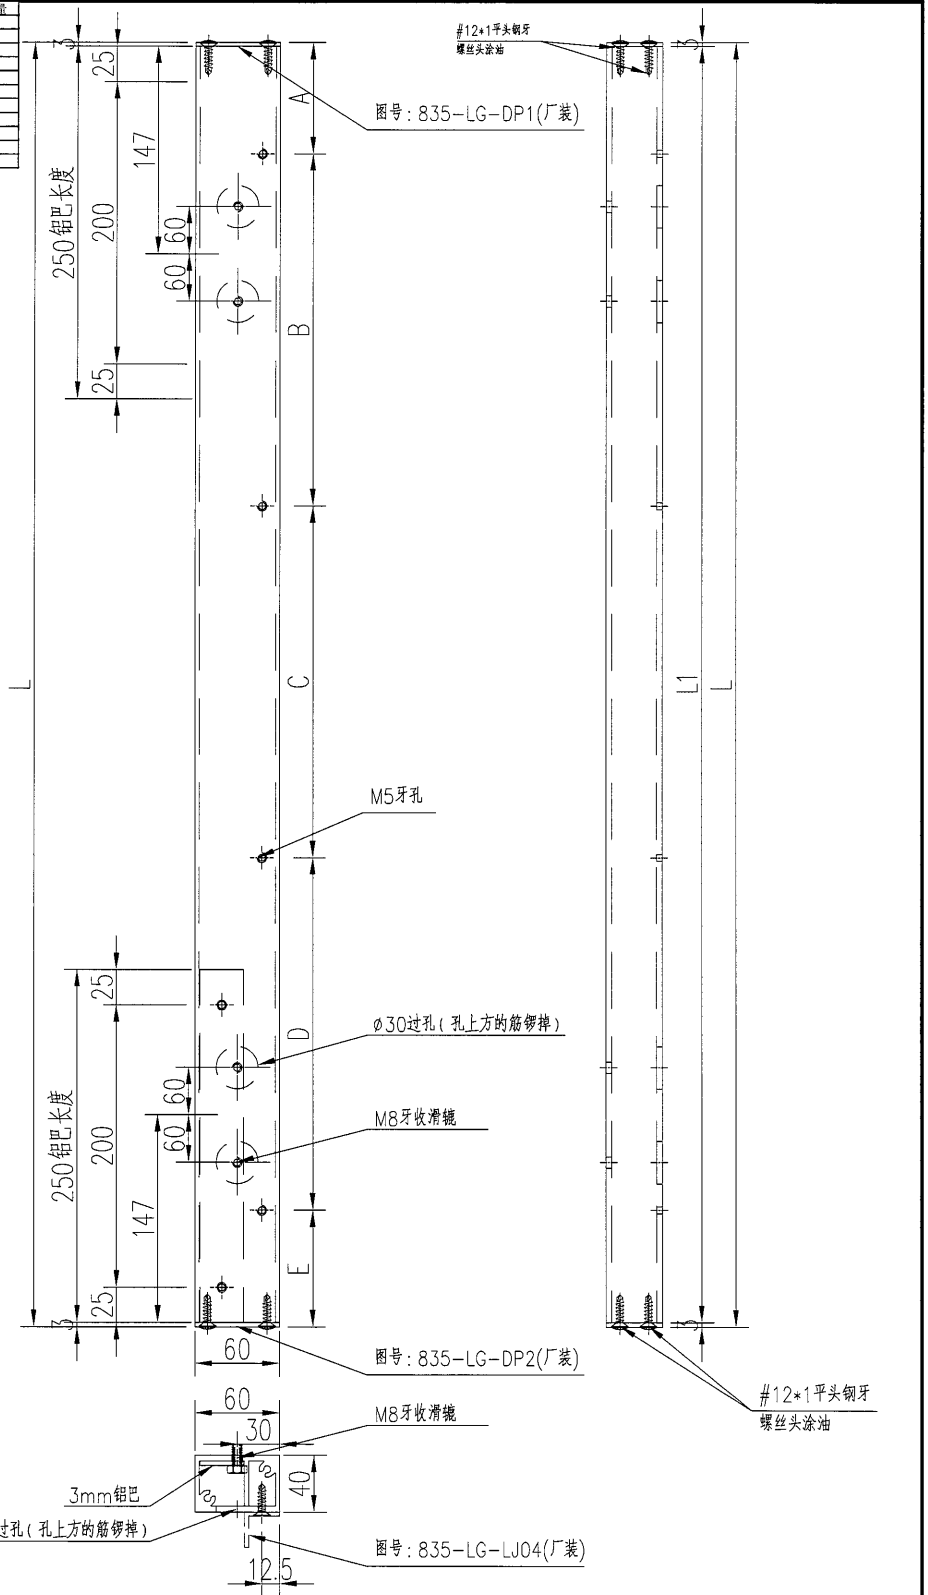


工程號	J-835	地盤	天晉平臺	附 件
名稱	企向鋁格柵加工圖		探用	
材料	X85386+3mm鋁巴		地盤	
顏色	PPG UCT26694SC-3 3 Coats Bronze		工廠	



美特鋁質 有限公司  
MIDI Aluminium Fabricator Ltd.

類別		物料號		
制圖	吳禕瑜	2017.05.26	圖號	835-LG-LJ04
修改			數量	1
日期			位置	
			復核	
			批准	

物料編號	長度 (L)	A	B	C	D	E	數量
835-LG-LJ04	852	28	293	294	202	35	2
835-LG-LJ05	852	43	291.6	274.3	200.1	43	2
835-LG-LJ07	850	29.5	297	297	197.5	29	10
835-LG-LJ08	871	30.5	303	303	203	31.5	8
835-LG-LJ10	849.8	29.5	297	297	197.4	28.9	6
835-LG-LJ11	816.75	27.5	285	285	190.9	68.35	8
835-LG-LJ12	1096	43.5	333.5	320	382.5	16.5	2
835-LG-LJ14	1163.7	30	300*3	0	201.9	31.9	6
835-LG-LJ16	500.5	25	270	180	0	25.5	4
835-LG-LJ29	345.5	28	288.8	0	0	28.8	4
835-LG-LJ18	758.3	30	300	399.15	0	69.15	6
835-LG-LJ20	1061	17.5	277.1	300	418.2	48.2	2
835-LG-LJ22	1064	32	302	300	400	30	2
835-LG-LJ23	1056	30	400	300	298	28	2
835-LG-LJ25	743	29	294	391.5	0	28.5	6
835-LG-LJ27	683	25	270	361.5	0	26.5	8
835-LG-LJ28	848.5	29.5	297	297	196.7	28.3	4


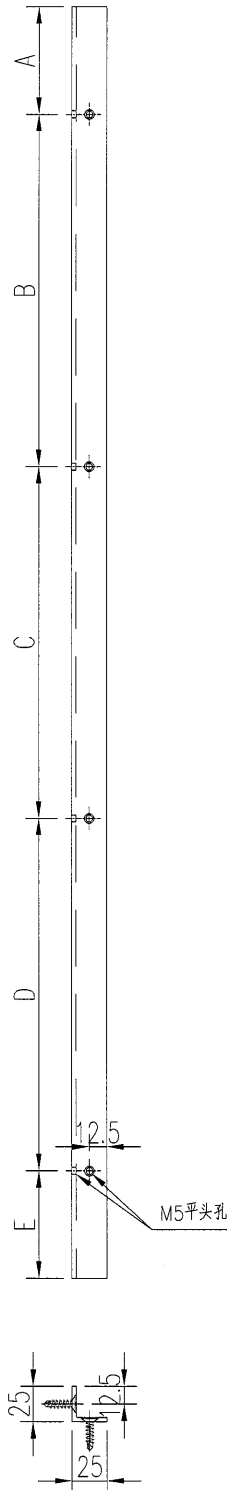


工程號	J-835	地盤	天晉平臺
名稱	鋁角加工圖		探用
材料	20*25*3mm厚鋁角		地盤
顏色	MILL		工廠

附件

 美特鋁質 有限公司 MIDI Aluminium Fabricator Ltd.	類別		物料號	
	制圖	吳禕瑜	2017.05.26	圖號 835-LG-LC60
修改			復核	數量
日期			批准	位置

数据表见: 835-LG-LC60-1

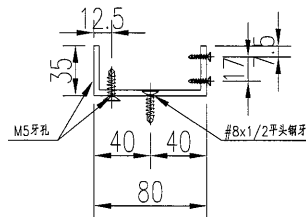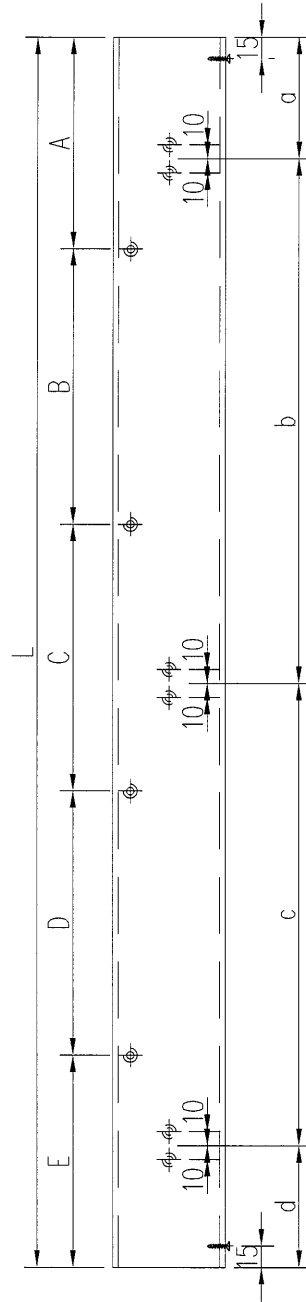

工程號	J-835	地盤	天晉平臺	附 件
名稱	80*35*4mm鋁槽加工圖		採用	
材料	ME0000008		地盤	
顏色	PPG UCT26694SC-3 3 Coats Bronze		工廠	



美特鋁質 有限公司  
MIDI Aluminium Fabricator Ltd.

類別		物料號	
制圖	吳禕瑜	2017.05.26	圖號 835-LG-LC60-1
修改			數量
日期			位置
	復核		
	批准		



加工圖見：835-LG-LC60

物料編號	長度 (L)	A	B	C	D	F	a	b	c	d	數量
835-LG-LC60	852	28	293	294	202	35	76	98*7	0	90	1
835-LG-LC61	852	43	291.6	274.3	200.1	43	106	91.4*7	0	106	1
835-LG-LC62	850	29.5	297	297	197.5	29	79	99*7	0	78	5
835-LG-LC63	871	30.5	303	303	203	31.5	81	101*7	0	83	4
835-LG-LC64	849.8	29.5	297	297	197.4	28.9	79	99*7	0	77.8	3
835-LG-LC65	816.75	27.5	285	285	190.9	68.35	75	95*7	0	76.75	4
835-LG-LC67	1163.7	30	300*3	0	201.9	31.9	80	100*10	0	83.7	3
835-LG-LC68	500.5	25	270	180	0	25.5	70	90*4	0	70.5	2
835-LG-LC76	345.5	28	288.8	0	0	28.8	76	96*2	0	77.5	2
835-LG-LC69	758.3	30	300	399.15	0	69.15	80	100*6	0	78.3	3
835-LG-LC70	1061	17.5	277.1	300	418.2	48.2	55	89.6	100*8	116.4	1
835-LG-LC71	1064	32	302	300	400	30	84	100*9	0	80	1
835-LG-LC72	1056	30	400	300	298	28	80	100*9	0	76	1
835-LG-LC73	743	29	294	391.5	0	28.5	78	98*6	0	77	3
835-LG-LC74	683	25	270	361.5	0	26.5	70	90*6	0	73	4
835-LG-LC75	848.5	29.5	297	297	196.7	28.3	79	99*7	0	76.5	2


工程號	J-835	地盤	天晉平臺	附 件
名稱	數據表	探 用		
材 料		地盤		
顏 色		工廠		

 美特鋁質 有限公司 MIDI Aluminium Fabricator Ltd.	類別		物料號	
	制圖	吳禕瑜	2017.05.26	圖號 835-LG-LC60A
修改				數量
日期				位置

数据表见: 835-LG-LC60A-1

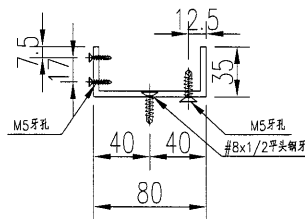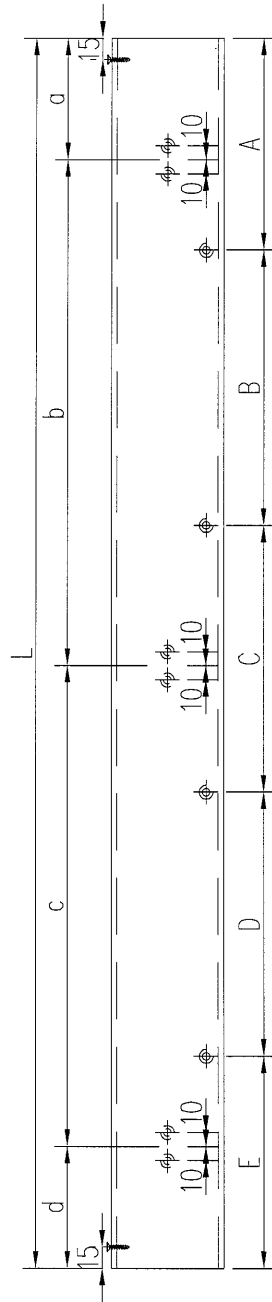


工程號	J-835	地盤	天晉平臺	附 件
名稱	80*35*4mm鋁槽加工圖		採用	
材料	ME0000008		地盤	
顏色	PPG UCT26694SC-3 3 Coats Bronze		工廠	



 美特鋁質有限公司 MIDI Aluminium Fabricator Ltd.				類別	物料號	圖號	835-LG-LC60A-1
				制圖	吳禕瑜	2017.05.26	數量
修改				復核			位置
日期				批准			

加工圖見：835-LG-LC60A

物料編號	長度 (L)	A	B	C	D	E	a	b	c	d	數量
835-LG-LC60A	852	28	293	294	202	35	76	98*7	0	90	1
835-LG-LC61A	852	43	291.6	274.3	200.1	43	106	91.4*7	0	106	1
835-LG-LC62A	850	29.5	297	297	197.5	29	79	99*7	0	78	5
835-LG-LC63A	871	30.5	303	303	203	31.5	81	101*7	0	83	3
835-LG-LC64A	849.8	29.5	297	297	197.4	28.9	79	99*7	0	77.8	3
835-LG-LC65A	816.75	27.5	285	285	190.9	68.35	75	95*7	0	76.75	4
835-LG-LC67A	1163.7	30	300*3	0	201.9	31.9	80	100*10	0	83.7	3
835-LG-LC68A	500.5	25	270	180	0	25.5	70	90*4	0	70.5	2
835-LG-LC76A	345.5	28	288.8	0	0	28.8	76	96*2	0	77.5	2
835-LG-LC69A	758.3	30	300	399.15	0	69.15	80	100*6	0	78.3	3
835-LG-LC70A	1061	17.5	277.1	300	418.2	48.2	55	89.6	100*8	116.4	1
835-LG-LC71A	1064	32	302	300	400	30	84	100*9	0	80	1
835-LG-LC72A	1056	30	400	300	298	28	80	100*9	0	76	1
835-LG-LC73A	743	29	294	391.5	0	28.5	78	98*6	0	77	3
835-LG-LC74A	683	25	270	361.5	0	26.5	70	90*6	0	73	4
835-LG-LC75A	848.5	29.5	297	297	196.7	28.3	79	99*7	0	76.5	2



工程號	J-835	地盤	天晉平臺	附 件
名稱	數據表	探	用	
材料		地盤		
顏色		工廠		

 美特鋁質 有限公司 MIDI Aluminium Fabricator Ltd.				類別		物料號	
				制圖	吳禕瑜	2017.05.26	圖號 835-LG-LC66
修改				復核			數量
日期				批准			位置

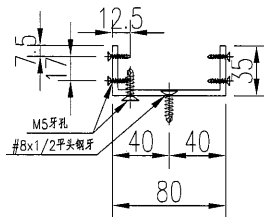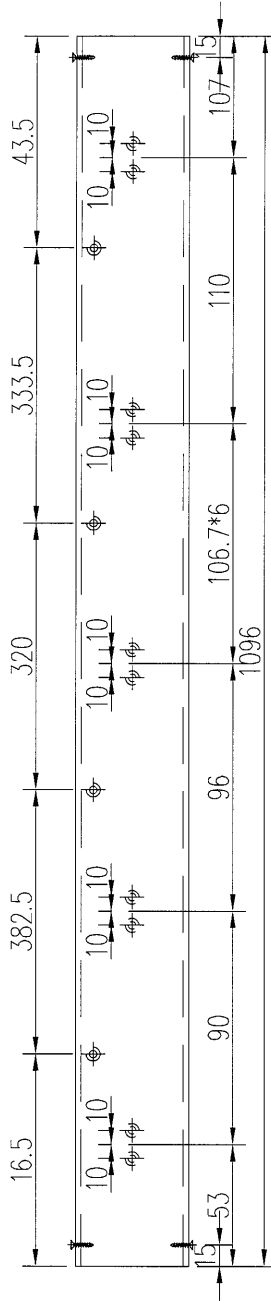


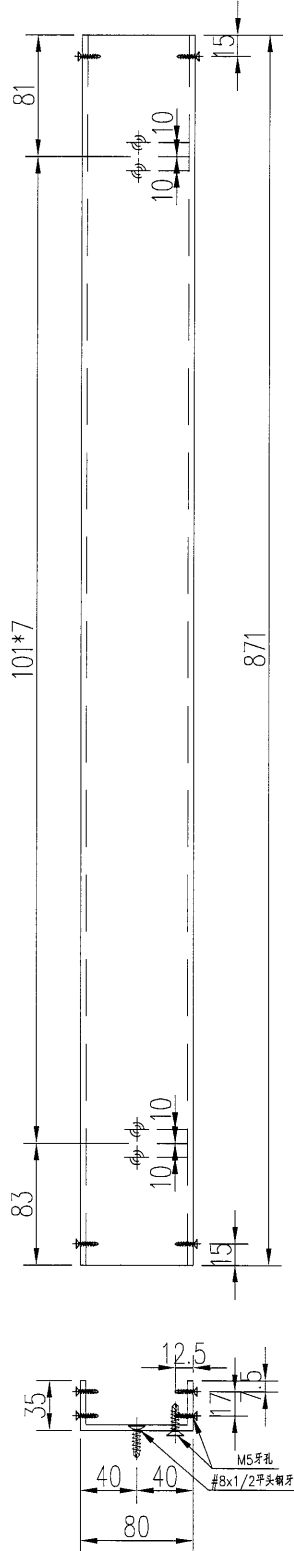
工程號	J-835	地盤	天晉平臺	附 件
名稱	80*35*4mm鋁槽加工圖		採用	
材料	ME000008		地盤	
顏色	PPG UCT26694SC-3 3 Coats Bronze		工廠	

 美特鋁質 有限公司 MIDI Aluminium Fabricator Ltd.				類別		物料號	
				制圖	吳禕瑜	2017.05.26	圖號 835-LG-LC66A
修改				復核			數量
日期				批准			位置

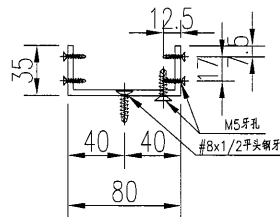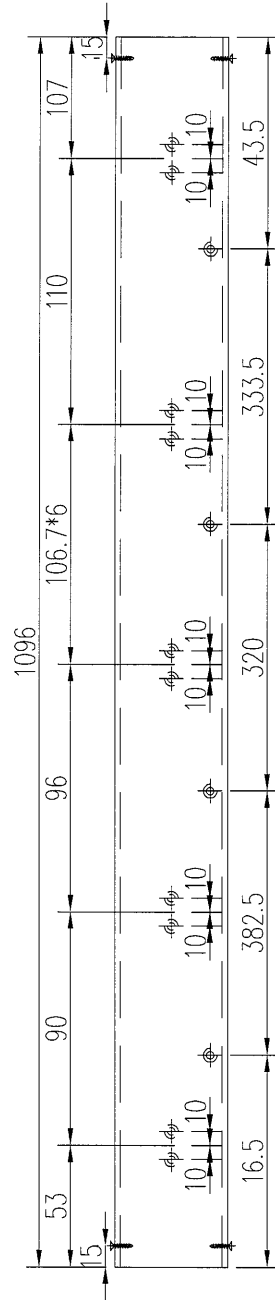


工程號	J-835	地盤	天晉平臺	附 件
名稱	80*35*4mm鋁槽加工圖		採用	
材料	ME0000008		地盤	
顏色	PPG UCT26694SC-3 3 Coats Bronze		工廠	

 美特鋁質 有限公司 MIDI Aluminium Fabricator Ltd.				類別		物料號	
				制圖	吳禕瑜	2017.05.26	圖號 835-LG-LC63B
修改				復核			數量 8
日期				批准			位置




工程號	J-835	地盤	天晉平臺	附 件
名稱	80*35*4mm鋁槽加工圖		採用	
材料	ME000008		地盤	
顏色	PPG UCT26694SC-3 3 Coats Bronze		工廠	


美特鋁質 有限公司 MIDI Aluminium Fabricator Ltd.				類別	物料號			
修改				制圖	吳禕瑜	2017.05.26	圖號	835-LG-LJ01
日期				復核			數量	180
				批准			位置	

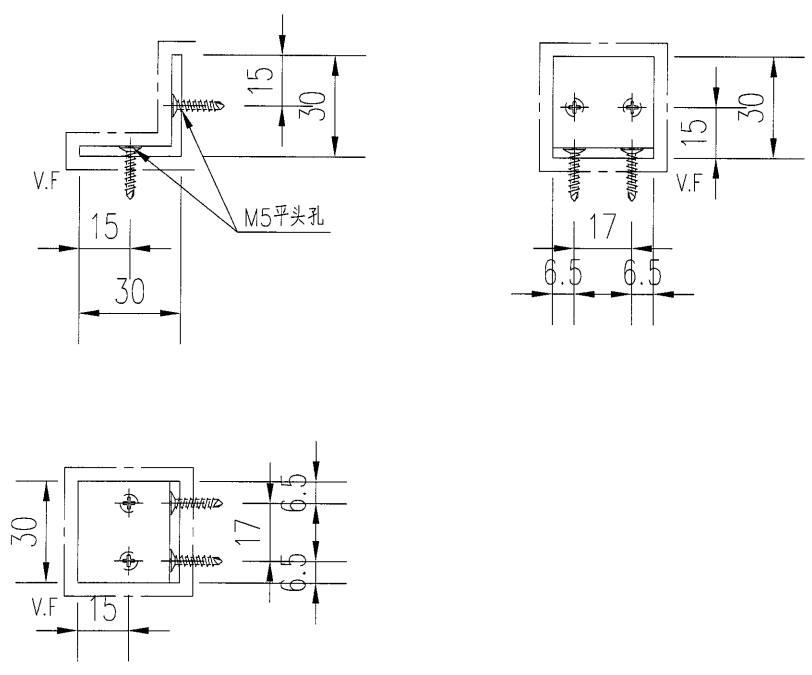


工程號	J-835	地盤	天晉平臺	附件
名稱	鋁角加工圖		採用	
材料	30*30*3mm厚鋁角		地盤	
顏色	PPG UCT26694SC-3 3 Coats Bronze		工廠	

 <b>美特鋁質</b> 有限公司 MIDI Aluminium Fabricator Ltd.				類別		物料號	
修改				制圖	吳禕瑜	2017.05.27	圖號 835-LG-LJ02
日期				復核			數量
				批准			位置


物料編號	長度 (L)	A	B	C	D	E	F	數量
835-LG-LJ02	2200	180	300	770	770	0	180	1
835-LG-LJ06	3080.5	180	300	807	807	806.5	180	2
835-LG-LJ13	3000.5	180	300	780	780	780.5	180	1
835-LG-LJ17	2235.5	180	300	787.8	787.8	0	180	1
835-LG-LJ24	3572.5	180	300	708.1*4	0	0	180	1
835-LG-LJ26	2970.5	180	300	770	770	770.5	180	1

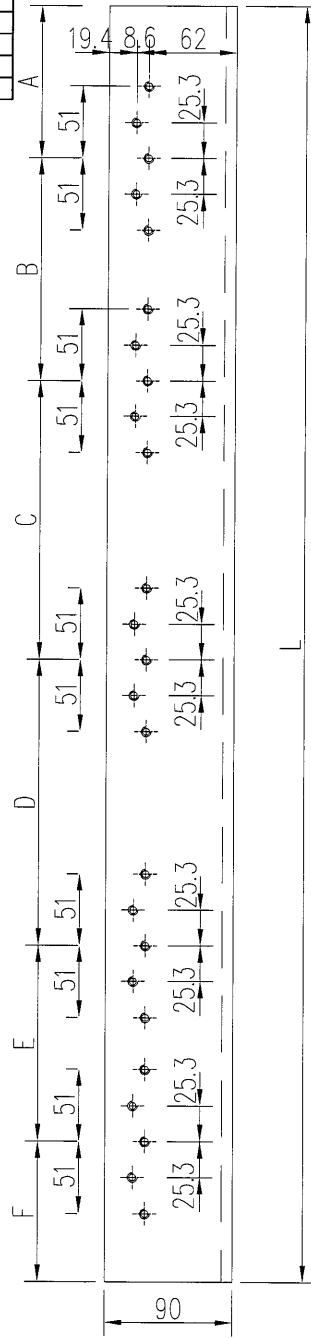


工程號	J-835	地盤	天晉平臺	附 件
名稱	鋁角加工圖		採用	
材料	FA0000923		地盤	
顏色	PPG UCT26694SC-3 3 Coats Bronze		工廠	

 美特鋁質 有限公司 MIDI Aluminium Fabricator Ltd.				類別		物料號	
修改				制圖	吳禕瑜	2017.05.27	圖號 835-LG-LJ03
日期				復核			數量
				批准			位置





物料編號	長度 (L)	A	B	C	D	E	F	數量
835-LG-L103	2200	180	300	770	770	0	180	2
835-LG-L109	3080.5	180	300	807	807	806.5	180	2
835-LG-L115	3000.5	180	300	780	780	780.5	180	1
835-LG-L119	2685	180	300	675	675	675	180	1
835-LG-L119A	2485	180	300	608	608	609	180	1
835-LG-L121	2685	180	300	675	675	675	180	1
835-LG-L128	2970.5	180	300	770	770	770.5	180	1

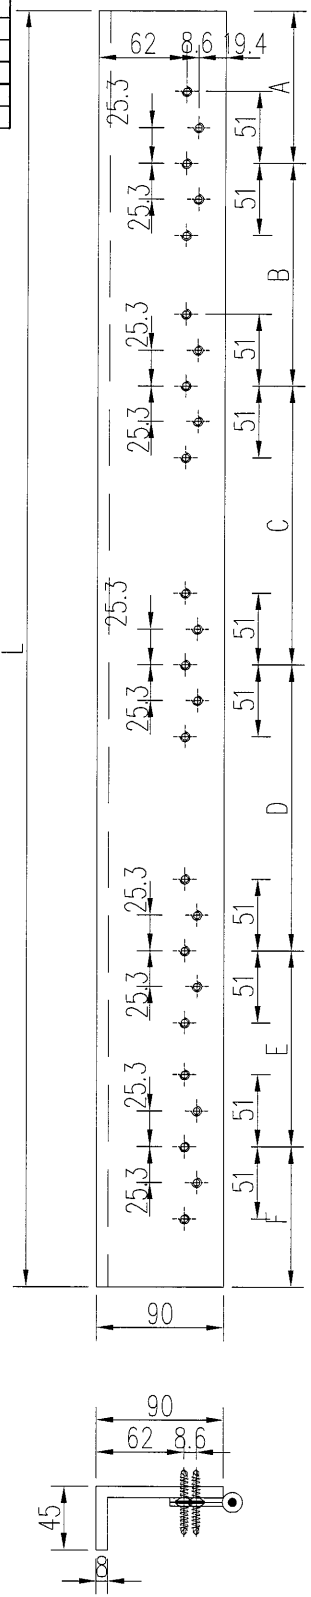





工程號	J-835	地盤	天晉平臺	附 件
名稱	鋁角加工圖		探用	
材料	FA0000923		地盤	
顏色	PPG UCT26694SC-3 3 Coats Bronze		工廠	

 美特鋁質 有限公司 MIDI Aluminium Fabricator Ltd.				類別		物料號		
修改				制圖	吳禕瑜	2017.05.26	圖號	835-LG-AL01
日期				復核			數量	
				批准			位置	

物料编号	数量
835-LG-AL01	38

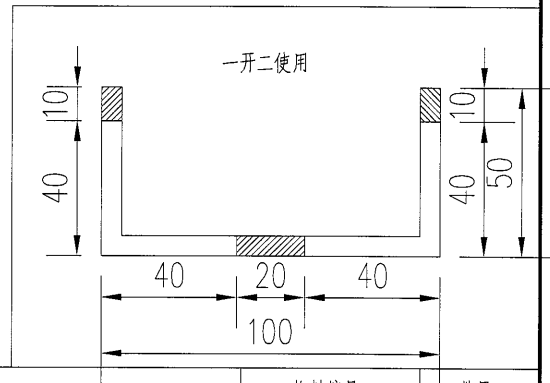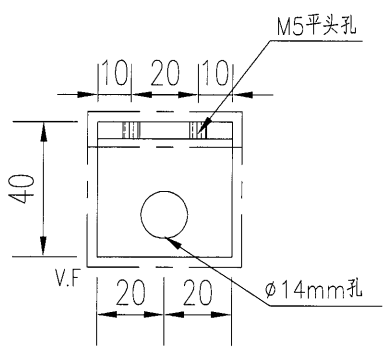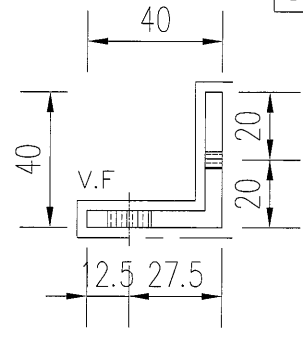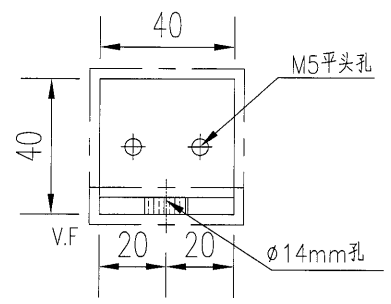



物料编号	数量
835-LG-AL02	19

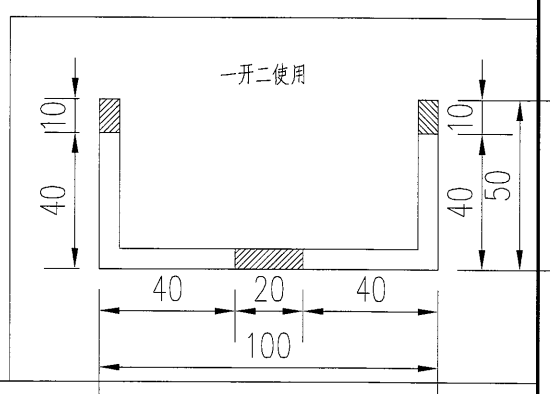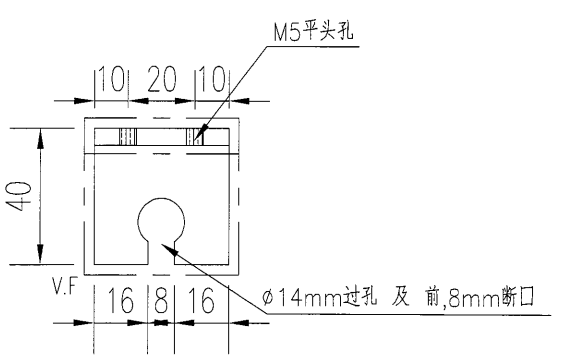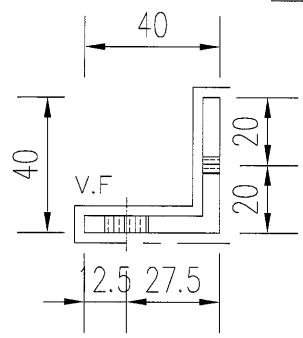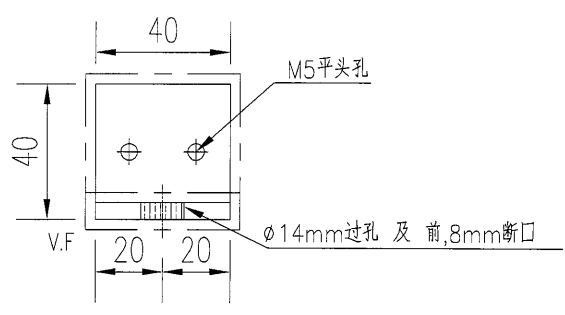

工程號	J-835	地盤	天晉平臺	附 件
名稱	鋁角加工圖		採用	
材料	ME0001991		地盤	
顏色	PPG UCT26694SC-3 3 Coats Bronze		工廠	



美特鋁質 有限公司 MIDI Aluminium Fabricator Ltd.				類別		物料號	
修改				制圖	吳禕瑜	2017.05.26	圖號 835-SS-DH1
日期				復核			數量
				批准			位置

L(長度)	數量
493	11
511	8

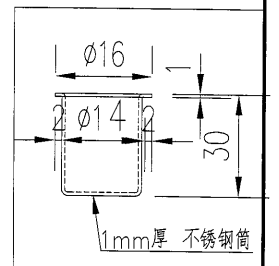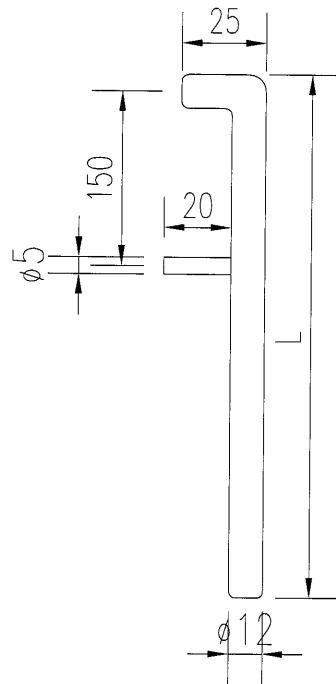

工程號	J-835	地盤	天晉平臺	附件
名稱	S.S. fab_drawing		採用	
材料	#316 - 10mm THK 不銹鋼		地盤	
顏色	原材色		工廠	


美特鋁質 有限公司 MIDI Aluminium Fabricator Ltd.		類別		物料號	
修改		制圖	吳禕瑜	2017.05.23	圖號 835-LG-ZM01
日期		復核			數量 1
		批准			位置

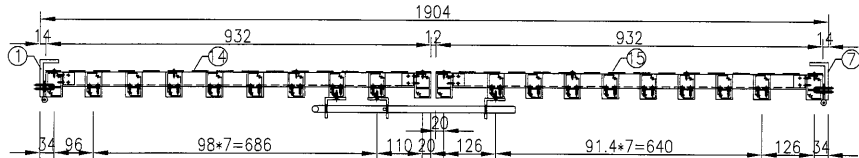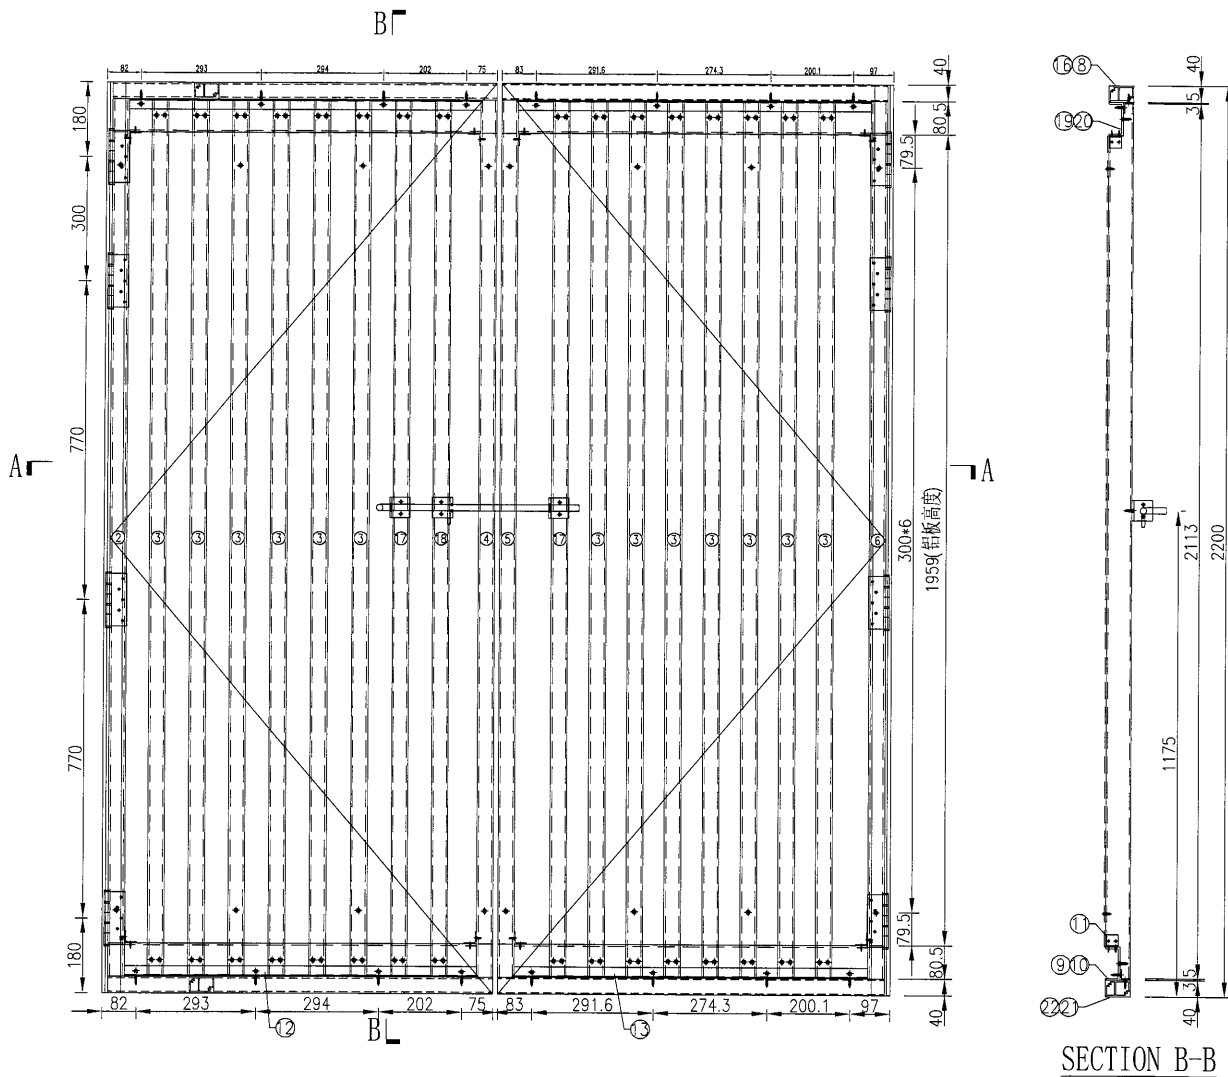


SECTION A-A

S/N	物料編號	長度	名稱	數量
1	835-LG-LJ02	2200	鋁角加工圖	1
2	835-LG-AL10	2120	企向鋁格柵玉	1
3	835-LG-AL11	2113	企向鋁格柵玉	13
4	835-LG-AL12	2120	企向鋁格柵玉	1
5	835-LG-AL13	2120	企向鋁格柵玉	1
6	835-LG-AL14	2120	企向鋁格柵玉	1
7	835-LG-LJ03	2200	鋁角加工圖	1
8	835-LG-AL15B	932	企向鋁格柵玉	1
9	835-LG-LC60	852	80*35*4mm鋁槽	1
10	835-LG-LC61	852	80*35*4mm鋁槽	1
11	835-LG-LJ01	30	鋁角加工圖	8
12	835-LG-LJ04	852	鋁角加工圖	2
13	835-LG-LJ05	852	鋁角加工圖	2
14	835-LG-BB110	932	背板加工圖	1
15	835-LG-BB111	932	背板加工圖	1
16	835-LG-AL15C	932	企向鋁格柵玉	1
17	835-LG-AL11A	2113	企向鋁格柵玉	2
18	835-LG-AL11B	2113	企向鋁格柵玉	1
19	835-LG-LC60A	852	80*35*4mm鋁槽	1
20	835-LG-LC61A	852	80*35*4mm鋁槽	1
21	835-LG-AL15	932	企向鋁格柵玉	1
22	835-LG-AL15A	932	企向鋁格柵玉	1


工程號	J-835	地盤	天晉平臺	附 件
名稱	鋁格組裝圖		採用	
材料		地盤		
顏色		工廠		

 美特鋁質 有限公司 MIDI Aluminium Fabricator Ltd.		類別		物料號	
修改		制圖	吳禕瑜	2017.05.23	圖號 835-LG-ZM02
日期		復核			數量 1
		批准			位置

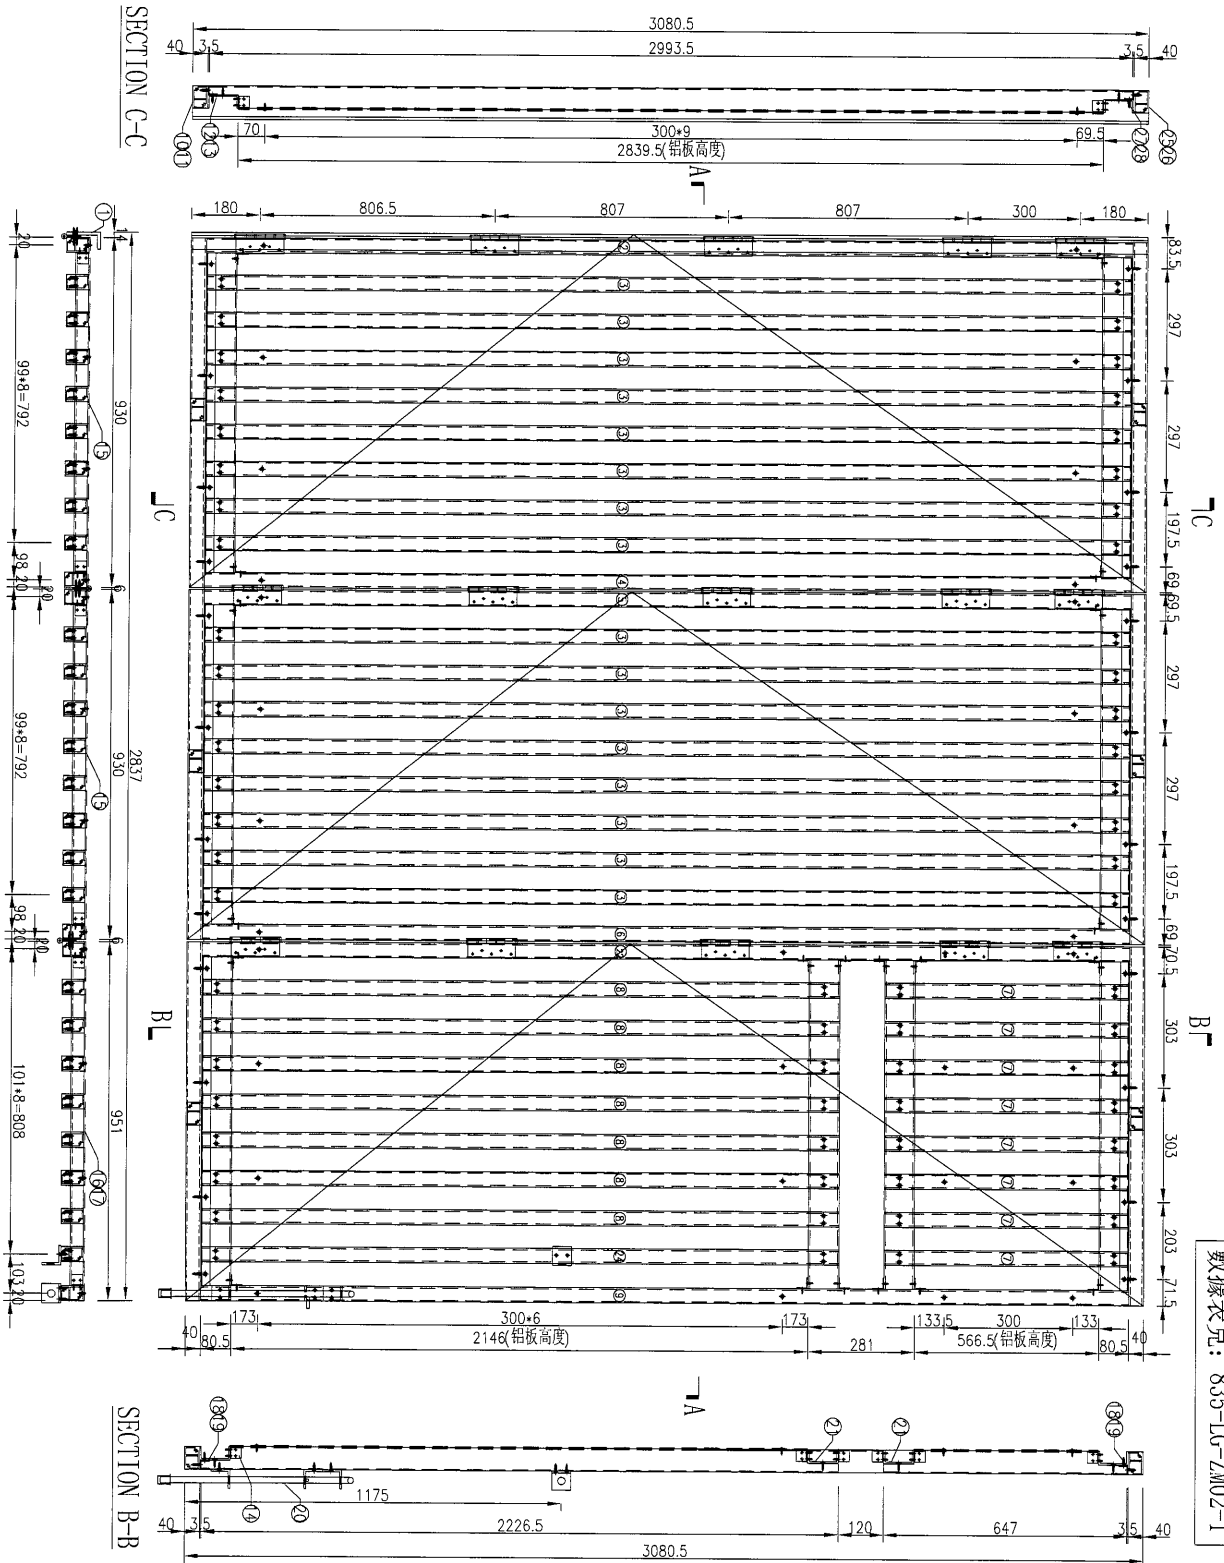

數據表見: 835-LG-ZM02-1


工程號	J-835	地盤	天晉平臺	附件
名稱	鋁格組裝圖		採用	
材料			地盤	
顏色			工廠	


 美特鋁質 有限公司 MIDI Aluminium Fabricator Ltd.				類別	物料號		
				制圖	吳禕瑜	2017.05.25	圖號 835-LG-ZM02-1
修改				復核			數量
日期				批准			位置

組裝圖見：835-LG-ZM02

S/N	物料編號	長度	名稱	數量
1	835-LG-LJ06	3080.5	鋁角加工圖	1
2	835-LG-AL16	3000.5	企向鋁格柵玉	1
3	835-LG-AL17	2993.5	企向鋁格柵玉	16
4	835-LG-AL18	3000.5	企向鋁格柵玉	1
5	835-LG-AL19	3000.5	企向鋁格柵玉	1
6	835-LG-AL20	3000.5	企向鋁格柵玉	1
7	835-LG-AL21	647	企向鋁格柵玉	8
8	835-LG-AL22	2226.5	企向鋁格柵玉	7
9	835-LG-AL23	3000.5	企向鋁格柵玉	1
10	835-LG-AL24	930	企向鋁格柵玉	2
11	835-LG-AL25	951	企向鋁格柵玉	1
12	835-LG-LC62	850	80*35*4mm鋁槽	2
13	835-LG-LC63	871	80*35*4mm鋁槽	1
14	835-LG-LJ01	30	鋁角加工圖	16
15	835-LG-BB112	2839.5	背板加工圖	2
16	835-LG-BB113	566.5	背板加工圖	1
17	835-LG-BB114	2146	背板加工圖	1
18	835-LG-LJ07	850	鋁角加工圖	4
19	835-LG-LJ08	871	鋁角加工圖	2
20	835-LG-CX2	511	不銹鋼插銷	2
21	835-LG-LC63B	871	80*35*4mm鋁槽	2
22	835-LG-AL26	3000.5	企向鋁格柵玉	1
23	-	-	-	-
24	835-LG-AL22	2226.5	企向鋁格柵玉	1
25	835-LG-AL24A	930	企向鋁格柵玉	2
26	835-LG-AL25A	951	企向鋁格柵玉	1
27	835-LG-LC62A	850	80*35*4mm鋁槽	2
28	835-LG-LC63A	871	80*35*4mm鋁槽	1


工程號	J-835	地盤	天晉平臺	附 件
名稱	數據表		採 用	
材 料			地盤	
顏 色			工廠	

 美特鋁質有限公司 MIDI Aluminium Fabricator Ltd.	類別		物料號		
	制圖	吳禕瑜	2017.05.23	圖號	835-LG-ZM03
修改				數量	1
日期				位置	

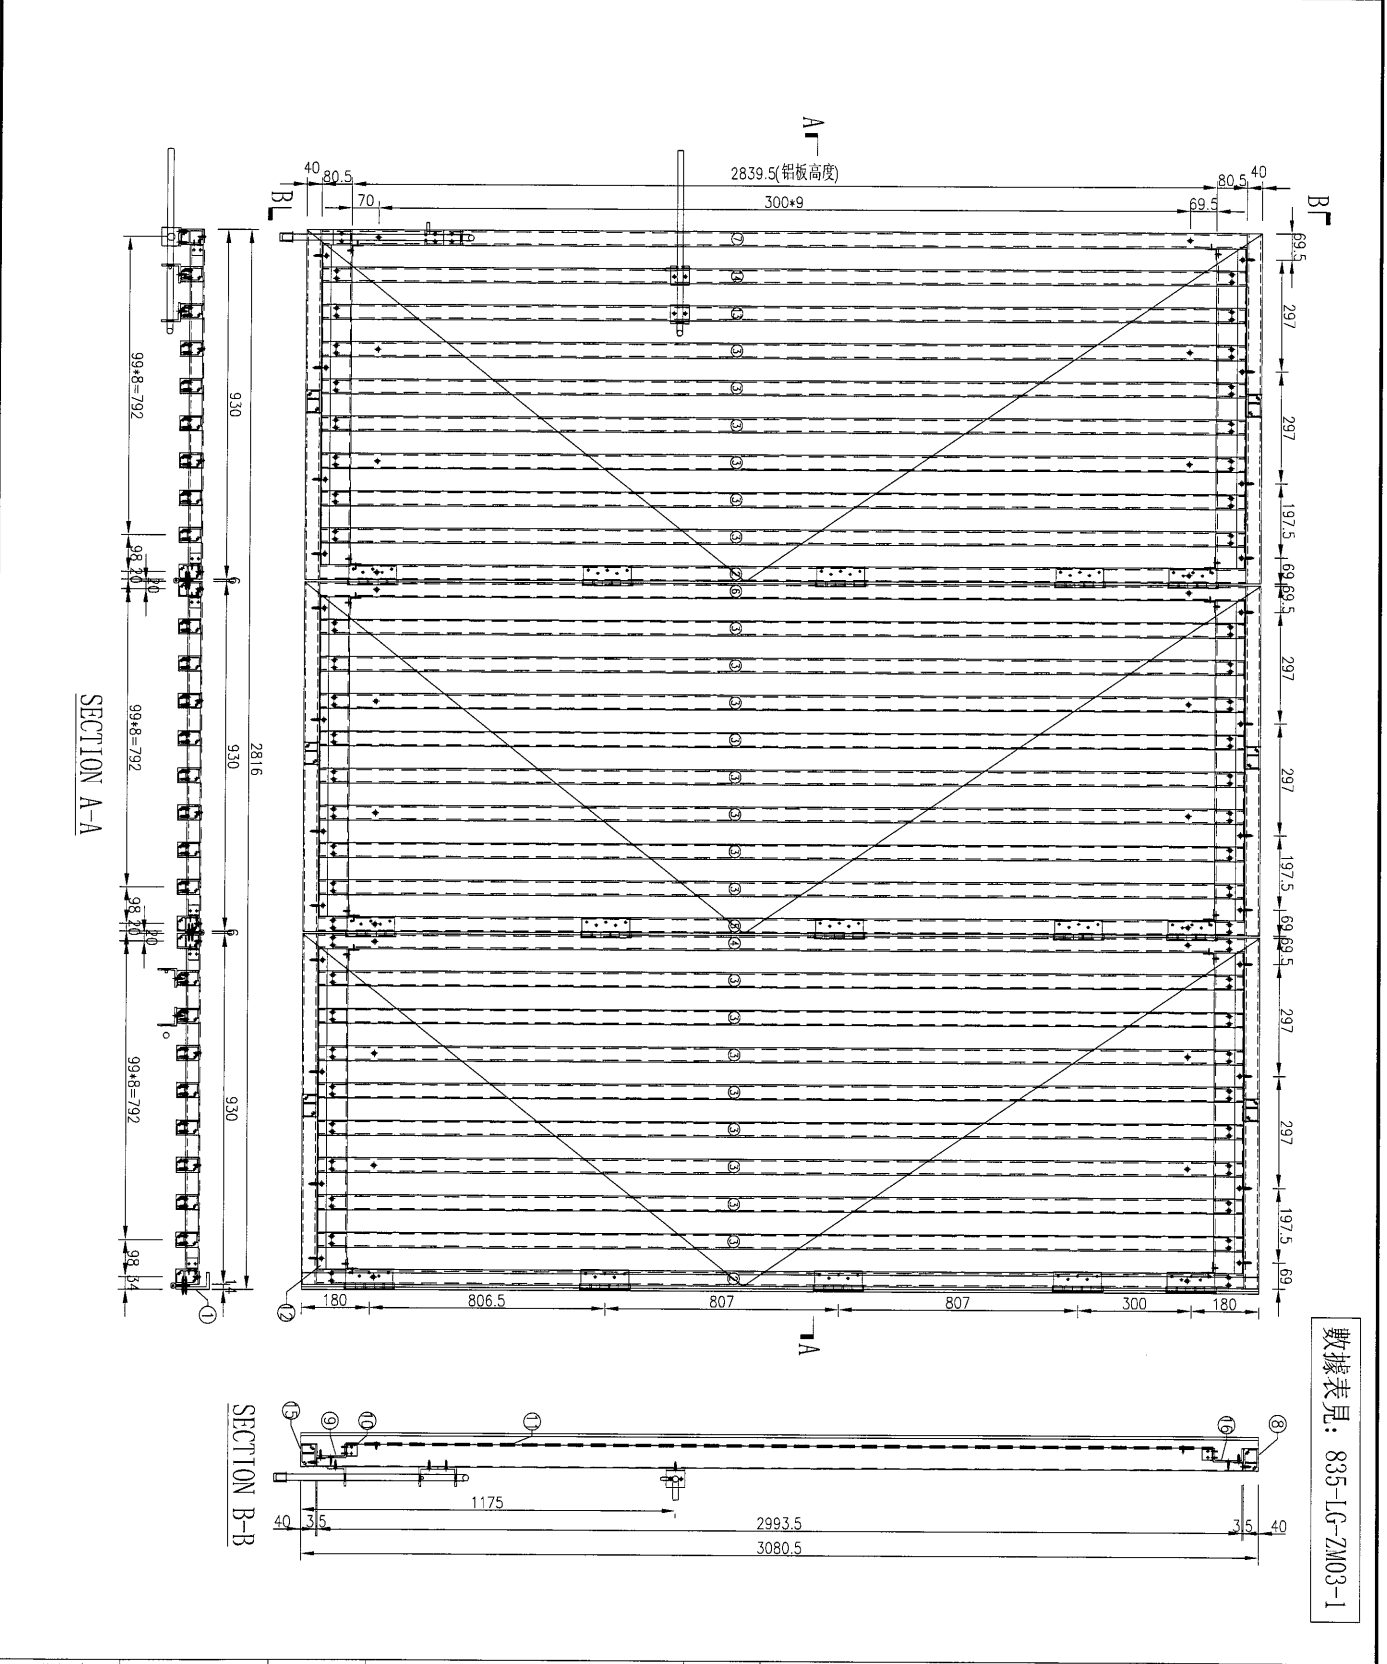

數據表見：835-LG-ZM03-1

工程號	J-835	地盤	天晉平臺	附件
名稱	鋁格組裝圖		採用	
材料			地盤	
顏色			工廠	


 美特鋁質 有限公司 MIDI Aluminium Fabricator Ltd.				類別	物料號			
				制圖	吳禕瑜	2017.05.25	圖號	835-LG-ZM03-1
修改				復核			數量	
日期				批准			位置	

組裝圖見：835-LG-ZM03

S/N	物料編號	長度	名稱	數量
1	835-LG-LJ09	3080.5	鋁角加工圖	1
2	835-LG-AL20	3000.5	企向鋁格柵玉	2
3	835-LG-AL17	2993.5	企向鋁格柵玉	22
4	835-LG-AL19	3000.5	企向鋁格柵玉	1
5	835-LG-AL18	3000.5	企向鋁格柵玉	1
6	835-LG-AL16	3000.5	企向鋁格柵玉	1
7	835-LG-AL27	3000.5	企向鋁格柵玉	1
8	835-LG-AL24A	930	企向鋁格柵玉	3
9	835-LG-LC62A	850	80*35*4mm鋁槽	3
10	835-LG-LJ01	30	鋁角加工圖	12
11	835-LG-BB115	2839.5	背板加工圖	3
12	835-LG-LJ07	850	鋁角加工圖	6
13	835-LG-AL17A	2993.5	企向鋁格柵玉	1
14	835-LG-AL17B	2993.5	企向鋁格柵玉	1
15	835-LG-AL24	930	企向鋁格柵玉	3
16	835-LG-LC62	850	80*35*4mm鋁槽	3

工程號	J-835	地盤	天晉平臺	附 件
名稱	數據表		採用	
材料			地盤	
顏色			工廠	




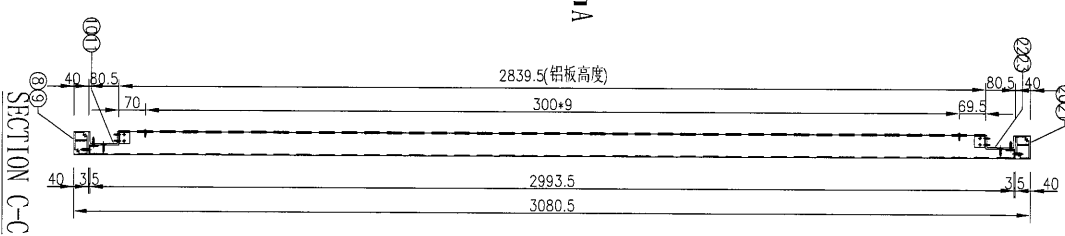
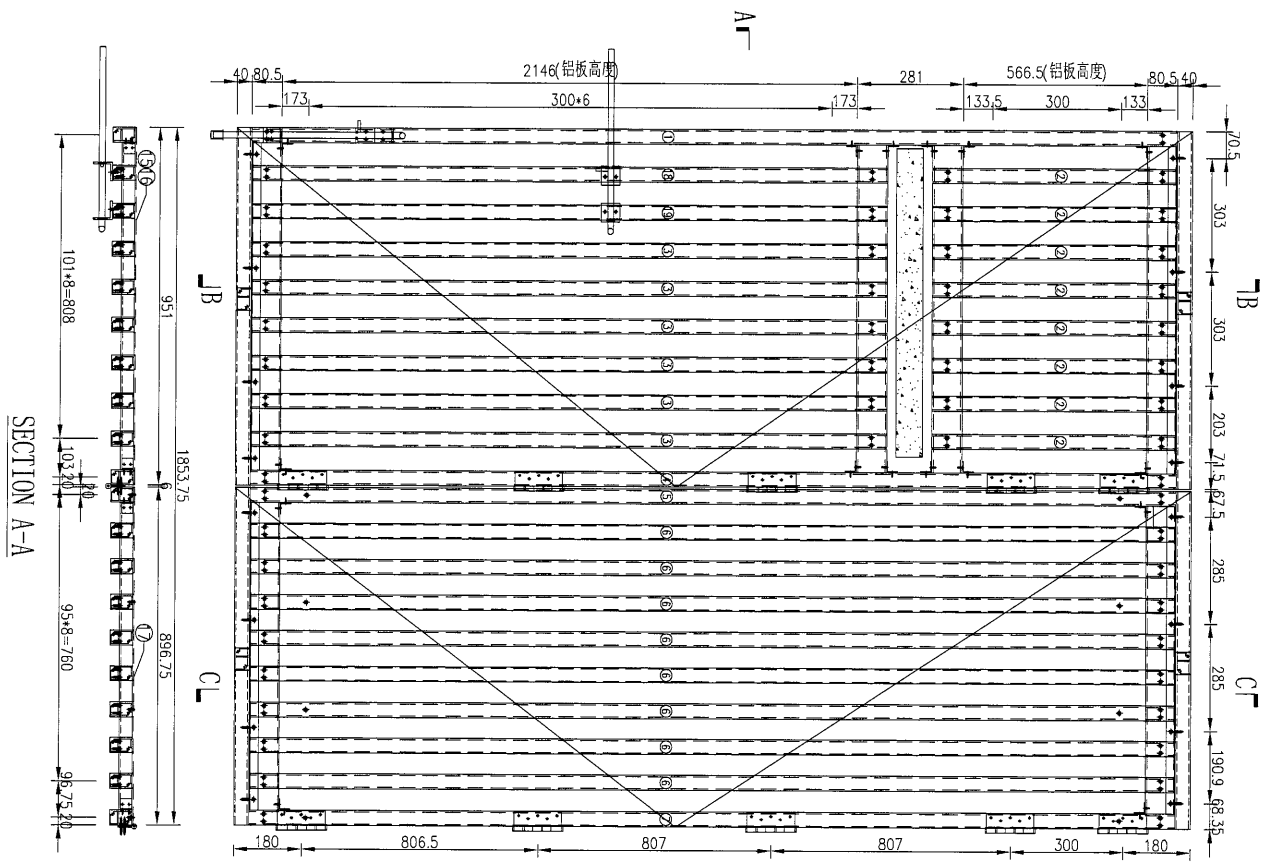
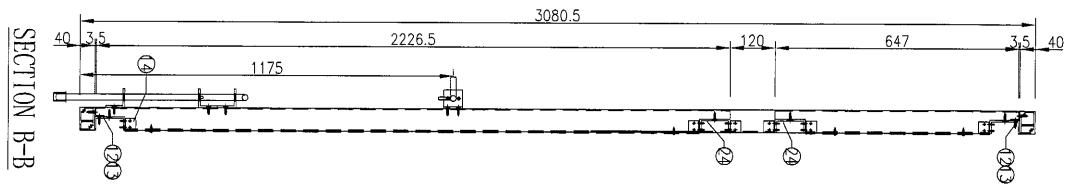
 美特鋁質 有限公司 MIDI Aluminium Fabricator Ltd.				類別	物料號			
				制圖	吳禕瑜	2017.05.25	圖號	835-LG-ZM04-1
修改				復核			數量	
日期				批准			位置	

組裝圖見：835-LG-ZM04

S/N	物料編號	長度	名稱	數量
1	835-LG-LJ06	3080.5	鋁角加工圖	1
2	835-LG-AL16	3000.5	企向鋁格柵玉	2
3	835-LG-AL17	2993.5	企向鋁格柵玉	23
4	835-LG-AL18	3000.5	企向鋁格柵玉	1
5	835-LG-AL19	3000.5	企向鋁格柵玉	1
6	835-LG-AL20	3000.5	企向鋁格柵玉	1
7	835-LG-AL28	3000.5	企向鋁格柵玉	1
8	835-LG-AL29	929.8	企向鋁格柵玉	3
9	835-LG-LC64	849.8	80*35*4mm鋁槽	6
10	835-LG-LJ01	30	鋁角加工圖	12
11	835-LG-BB116	2839.5	背板加工圖	3
12	835-LG-LJ10	849.8	鋁角加工圖	6
13	835-LG-AL17A	2993.5	企向鋁格柵玉	1
14	835-LG-AL29A	929.8	企向鋁格柵玉	3
15	835-LG-LC64A	849.8	80*35*4mm鋁槽	3


工程號	J-835	地盤	天晉平臺	附 件
名稱	數據表		探用	
材料			地盤	
顏色			工廠	

 美特鋁質 MIDI Aluminium Fabricator Ltd.	類別		物料號		
	制圖	吳禕瑜	2017.05.23	圖號	835-LG-ZM05
修改				數量	1
日期				位置	



數據表見: 835-LG-ZM05-1


工程號	J-835	地盤	天晉平臺	附件
名稱	鋁格組裝圖		採用	
材料			地盤	
顏色			工廠	


	美特鋁質 有限公司 MIDI Aluminium Fabricator Ltd.			類別		物料號		
	修改			制圖	吳禕瑜	2017.05.25	圖號	835-LG-ZM05-1
日期			復核				數量	
			批准				位置	

組裝圖見：835-LG-ZM05

S/N	物料編號	長度	名稱	數量
1	835-LG-AL30	3000.5	企向鋁格柵玉	1
2	835-LG-AL21	647	企向鋁格柵玉	8
3	835-LG-AL22	2226.5	企向鋁格柵玉	6
4	835-LG-AL31	3000.5	企向鋁格柵玉	1
5	835-LG-AL16	3000.5	企向鋁格柵玉	1
6	835-LG-AL17	2993.5	企向鋁格柵玉	8
7	835-LG-AL18	3000.5	企向鋁格柵玉	1
8	835-LG-AL25	951	企向鋁格柵玉	1
9	835-LG-AL32	896.75	企向鋁格柵玉	1
10	835-LG-LC63	871	80*35*4mm鋁槽	1
11	835-LG-LC65	816.75	80*35*4mm鋁槽	1
12	835-LG-LJ08	871	鋁角加工圖	2
13	835-LG-LJ11	816.75	鋁角加工圖	2
14	835-LG-LJ01	30	鋁角加工圖	8
15	835-LG-BB113	566.5	背板加工圖	1
16	835-LG-BB114	2146	背板加工圖	1
17	835-LG-BB117	2839.5	背板加工圖	1
18	835-LG-AL22B	2226.5	企向鋁格柵玉	1
19	835-LG-AL22A	2226.5	企向鋁格柵玉	1
20	835-LG-AL25A	951	企向鋁格柵玉	1
21	835-LG-AL32A	896.75	企向鋁格柵玉	1
22	835-LG-LC63	871	80*35*4mm鋁槽	1
23	835-LG-LC65	816.75	80*35*4mm鋁槽	1
24	835-LG-LC63B	871	80*35*4mm鋁槽	2


工程號	J-835	地盤	天晉平臺	附 件
名稱	數據表		探用	
材料			地盤	
顏色			工廠	

 美特鋁質 MIDI Aluminium Fabricator Ltd.	類別		物料號		
	制圖	吳禕瑜	2017.05.23	圖號	835-LG-ZM06
修改				數量	1
日期				位置	

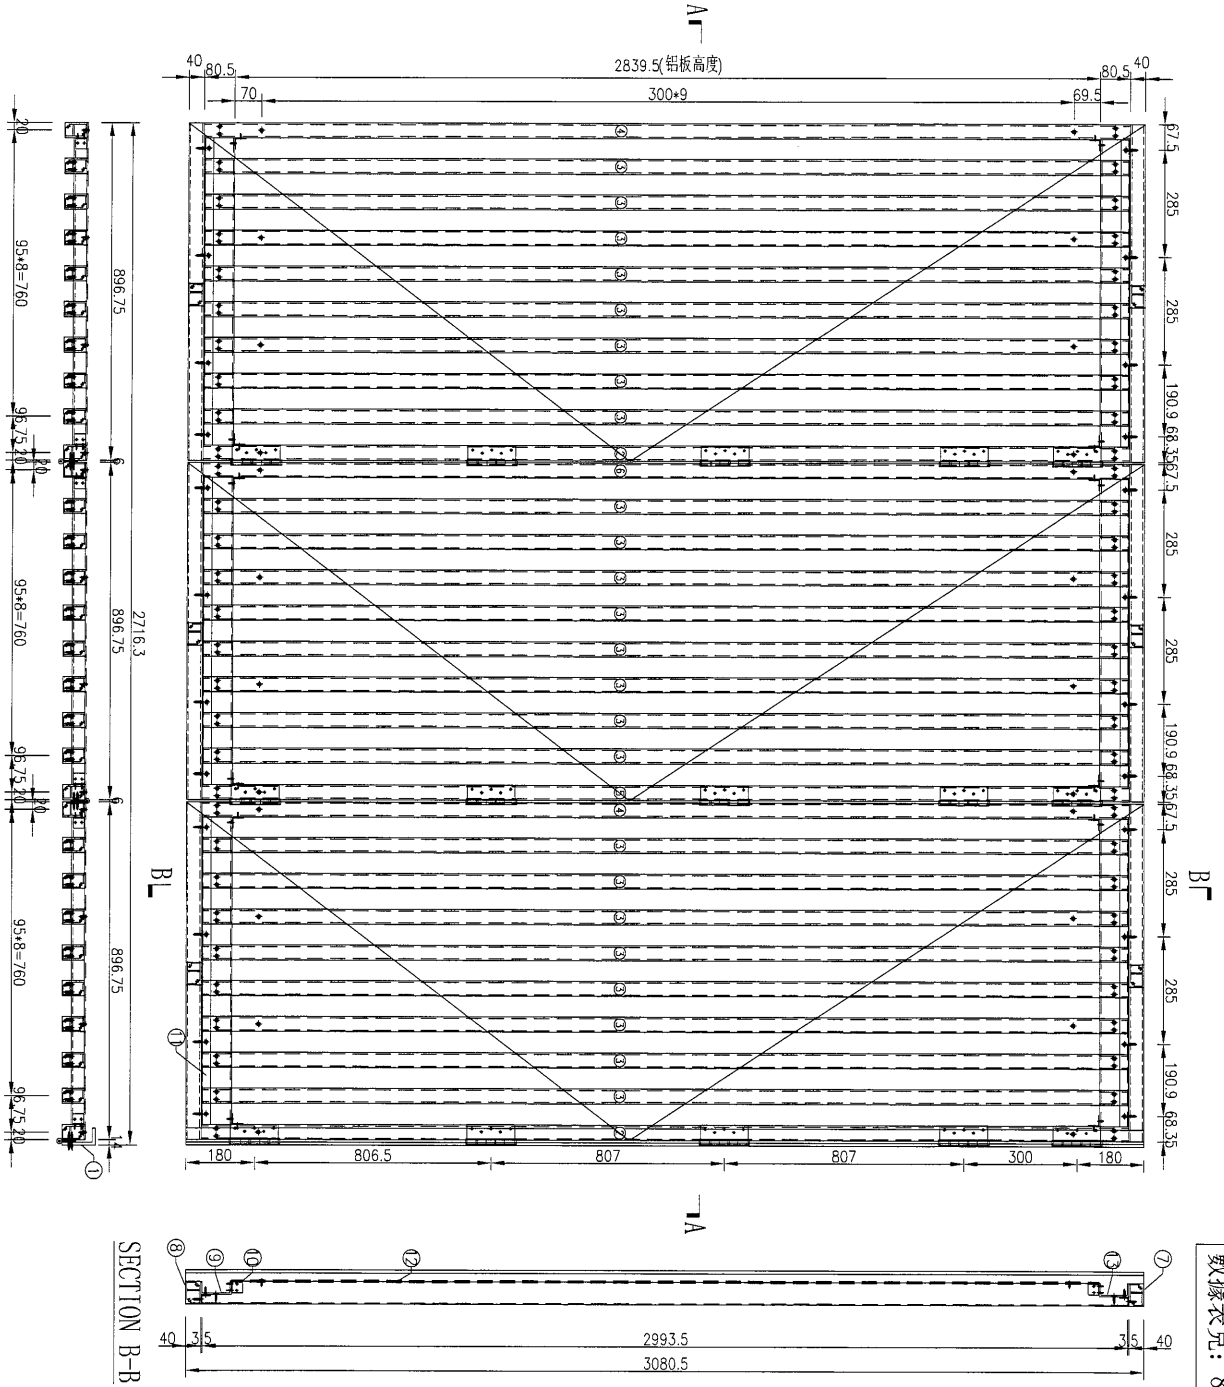

數據表見：835-LG-ZM06-1


工程號	J-835	地盤	天晉平臺	附 件
名稱	鋁格組裝圖		探用	
材料			地盤	
顏色			工廠	


	美特鋁質 有限公司 MIDI Aluminium Fabricator Ltd.			類別		物料號		
	修改			制圖	吳禕瑜	2017.05.25	圖號	835-LG-ZM06-1
日期				復核			數量	
				批准			位置	

組裝圖見：835-LG-ZM06

S/N	物料編號	長度	名稱	數量
1	835-LG-LJ09	3080.5	鋁角加工圖	1
2	835-LG-AL20	3000.5	企向鋁格柵玉	2
3	835-LG-AL17	2993.5	企向鋁格柵玉	24
4	835-LG-AL19	3000.5	企向鋁格柵玉	2
5	835-LG-AL18	3000.5	企向鋁格柵玉	1
6	835-LG-AL16	3000.5	企向鋁格柵玉	1
7	835-LG-AL32A	896.75	企向鋁格柵玉	3
8	835-LG-AL32	896.75	企向鋁格柵玉	3
9	835-LG-LC65	816.75	80*35*4mm鋁槽	3
10	835-LG-LJ01	30	鋁角加工圖	12
11	835-LG-LJ11	816.75	鋁角加工圖	6
12	835-LG-BB117	2839.5	背板加工圖	3
13	835-LG-LC65A	816.75	80*35*4mm鋁槽	3


工程號	J-835	地盤	天晉平臺	附 件
名稱	數據表		探用	
材料			地盤	
顏色			工廠	


 美特鋁質 MIDI Aluminium Fabricator Ltd.	類別		物料號	
	制圖	吳禕瑜	2017.05.23	圖號 835-LG-ZM07
修改			復核	數量 1
日期			批准	位置

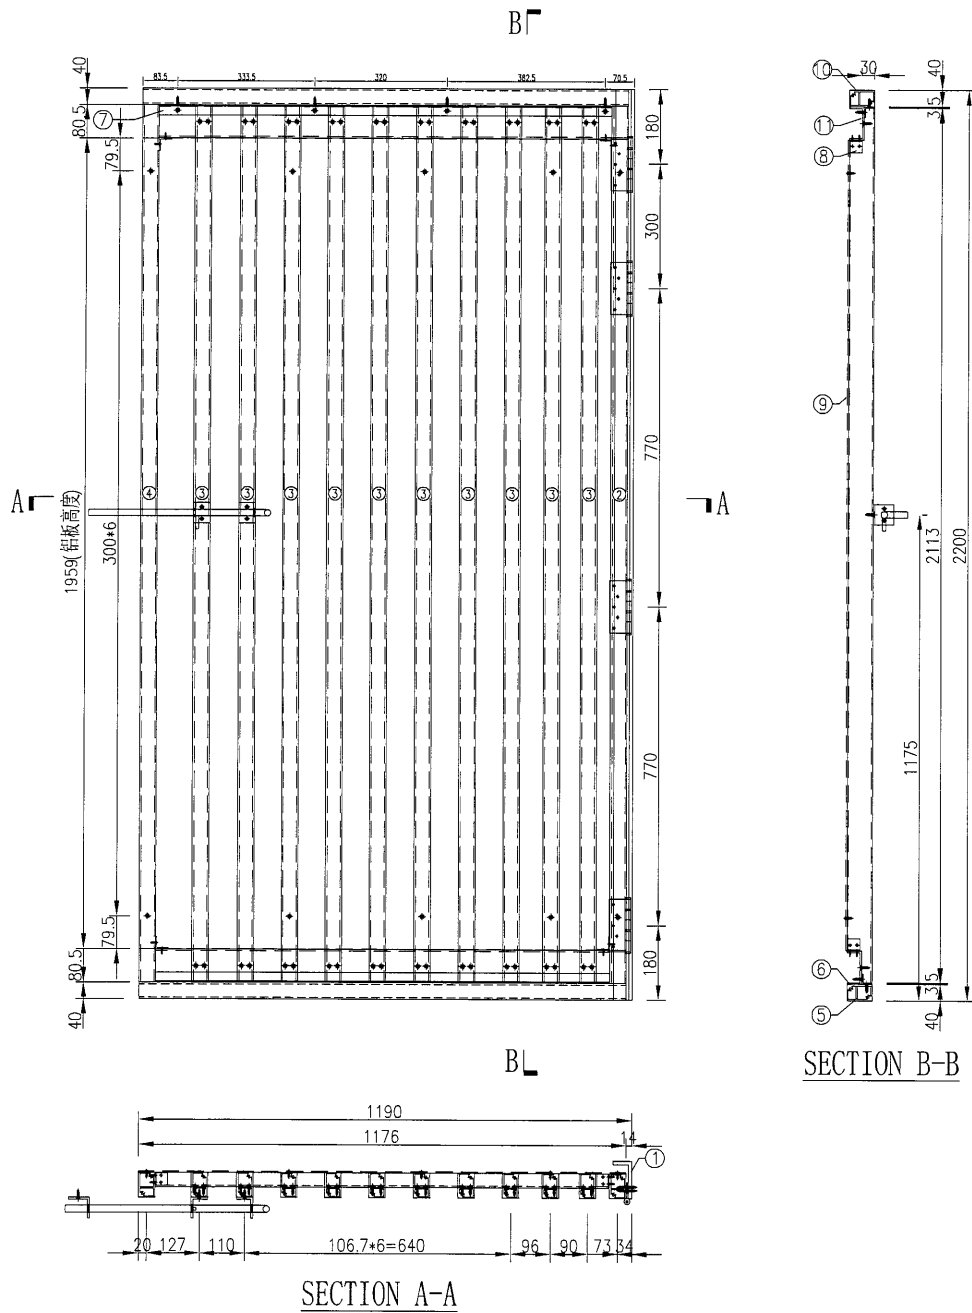

工程號	J-835	地盤	天晉平臺	附 件
名稱	鋁格組裝圖		採用	
材料		地盤		
顏色		工廠		


S/N	物料編號	長度	名稱	數量
1	835-LG-LJ03	2200	鋁角加工圖	1
2	835-LG-AL14	2120	企向鋁格柵玉	1
3	835-LG-AL11	2113	企向鋁格柵玉	10
4	835-LG-AL13	2120	企向鋁格柵玉	1
5	835-LG-AL33	1176	企向鋁格柵玉	1
6	835-LG-LC66	1096	80*35*4mm鋁槽	1
7	835-LG-LJ12	1096	鋁角加工圖	2
8	835-LG-LJ01	30	鋁角加工圖	4
9	835-LG-BB118	1959	背板加工圖	1
10	835-LG-AL33A	1176	企向鋁格柵玉	1
11	835-LG-LC66A	1096	80*35*4mm鋁槽	1

 美特鋁質 有限公司 MIDI Aluminium Fabricator Ltd.	類別		物料號		
	制圖	吳禕瑜	2017.05.23	圖號	835-LG-ZM08
修改				數量	1
日期				位置	

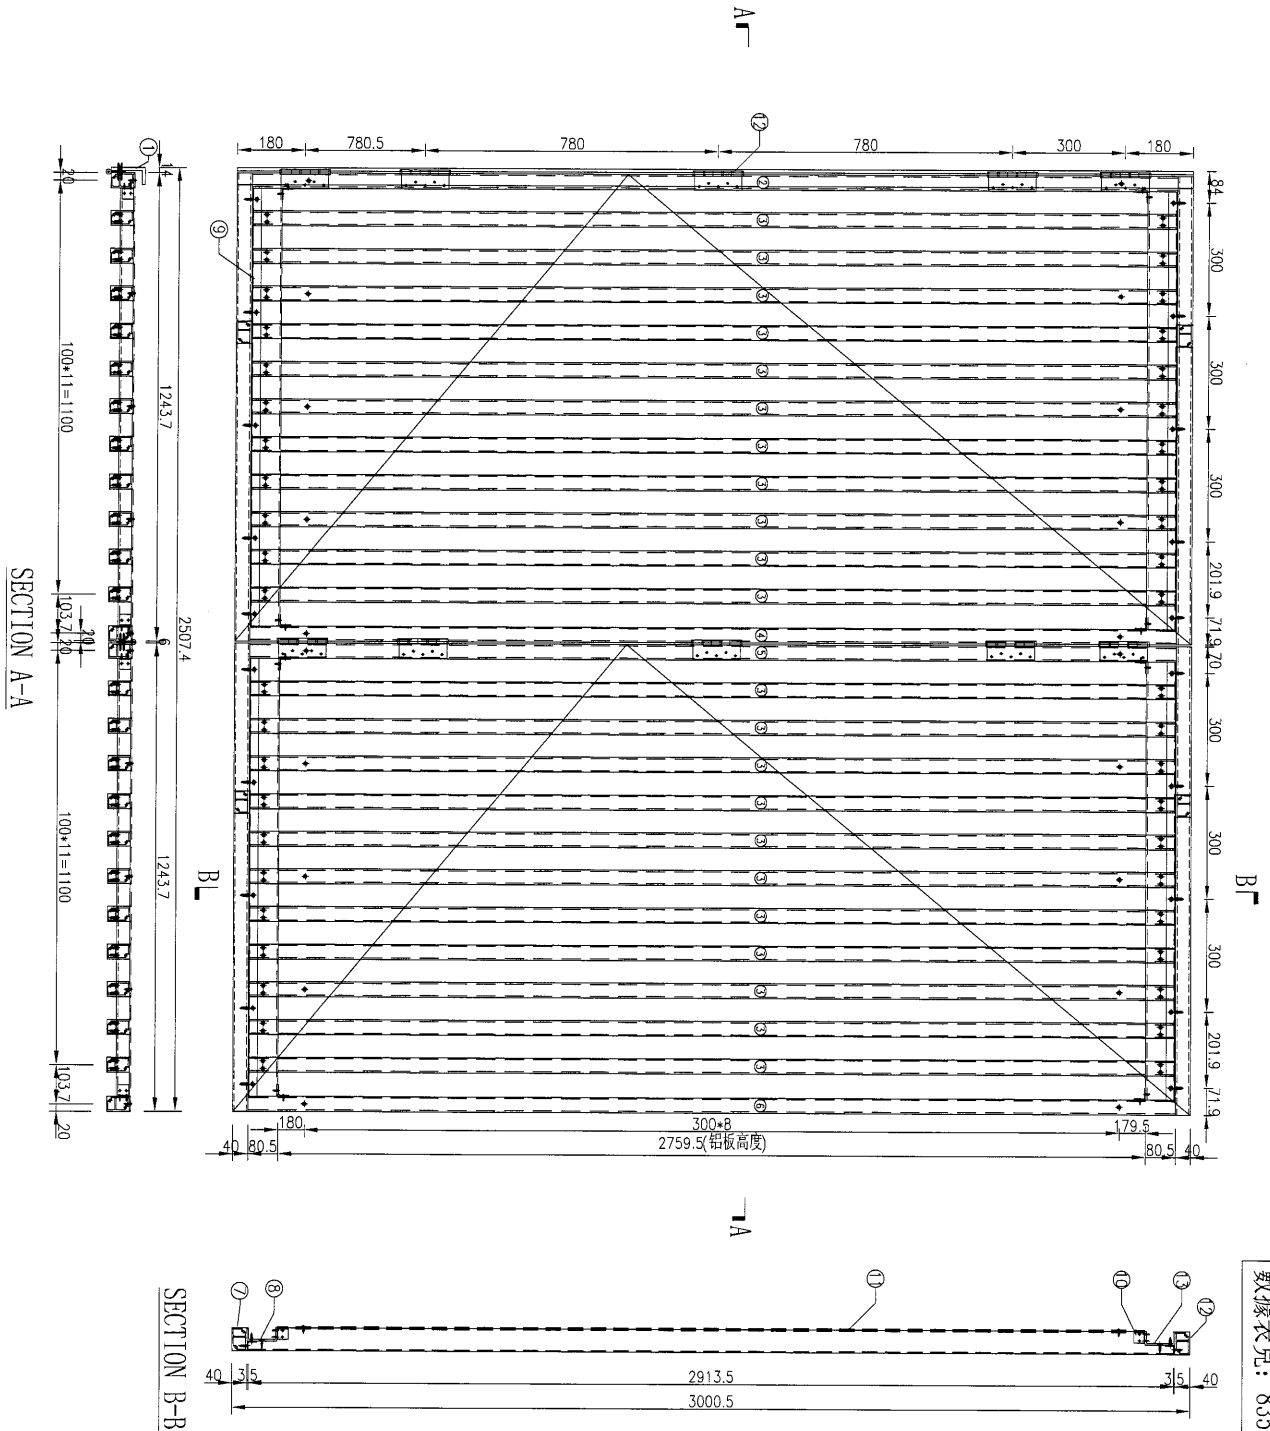

數據表見: 835-LG-ZM08-1

工程號	J-835	地盤	天晉平臺	附件
名稱	鋁格組裝圖		採用	
材料			地盤	
顏色			工廠	


 美特鋁質 有限公司 MIDI Aluminium Fabricator Ltd.	類別	物料號			
	制圖	吳禕瑜	2017.05.25	圖號	835-LG-ZM08-1
修改		復核		數量	
日期		批准		位置	

組裝圖見：835-LG-ZM08

S/N	物料編號	長度	名稱	數量
1	835-LG-LJ13	3000.5	鋁角加工圖	1
2	835-LG-AL34	2920.5	企向鋁格柵玉	1
3	835-LG-AL35	2913.5	企向鋁格柵玉	22
4	835-LG-AL36	2920.5	企向鋁格柵玉	1
5	835-LG-AL37	2920.5	企向鋁格柵玉	1
6	835-LG-AL38	2920.5	企向鋁格柵玉	1
7	835-LG-AL39	1243.7	企向鋁格柵玉	1
8	835-LG-LC67	1163.7	80*35*4mm鋁槽	1
9	835-LG-LJ14	1163.7	鋁角加工圖	2
10	835-LG-LJ01	30	鋁角加工圖	8
11	835-LG-BB119	2759.5	背板加工圖	2
12	835-LG-AL39A	1243.7	企向鋁格柵玉	1
13	835-LG-LC67A	1163.7	80*35*4mm鋁槽	1

工程號	J-835	地盤	天晉平臺	附件
名稱	數據表		探用	
材料			地盤	
顏色			工廠	




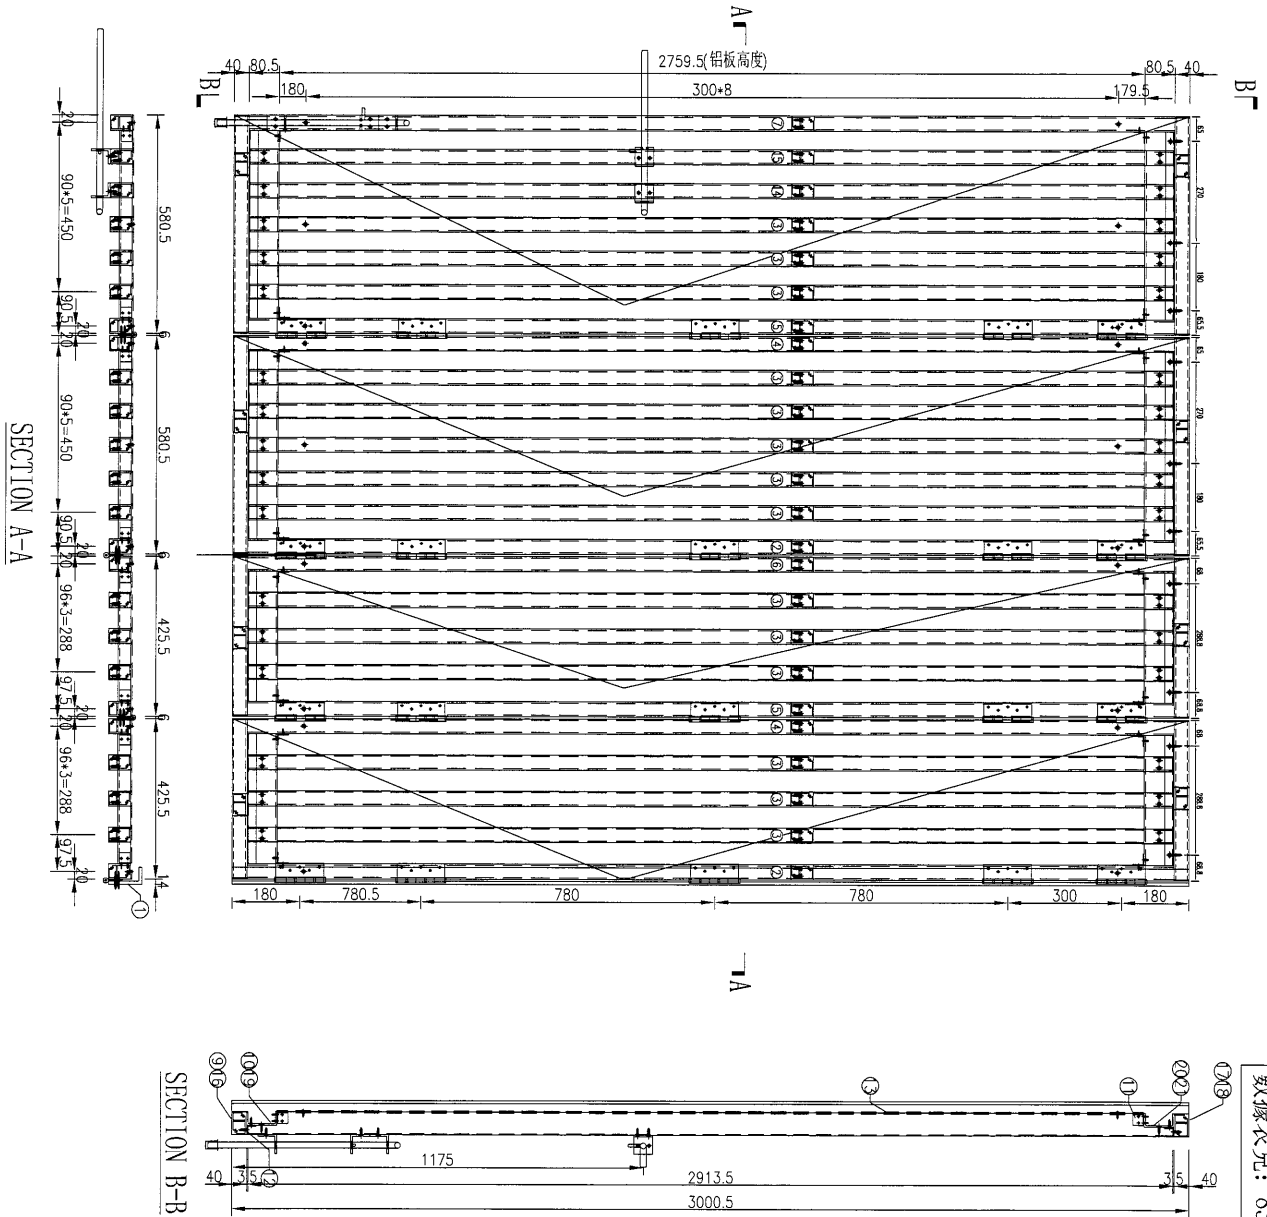
 美特鋁質 有限公司 MIDI Aluminium Fabricator Ltd.				類別		物料編號		
				制圖	吳禕瑜	2017.05.25	圖號	835-LG-ZM09-1
修改				復核			數量	
日期				批准			位置	

組裝圖見：835-LG-ZM09

S/N	物料編號	長度	名稱	數量
1	835-LG-AL34	2920.5	企向鋁格柵玉	1
2	835-LG-AL35	2913.5	企向鋁格柵玉	11
3	835-LG-AL36	2920.5	企向鋁格柵玉	1
4	835-LG-AL40	2920.5	企向鋁格柵玉	1
5	835-LG-AL41	632	企向鋁格柵玉	8
6	835-LG-AL42	2161.5	企向鋁格柵玉	7
7	835-LG-AL43	2920.5	企向鋁格柵玉	1
8	835-LG-AL39	1243.7	企向鋁格柵玉	1
9	835-LG-AL25	951	企向鋁格柵玉	1
10	835-LG-LC67	1163.7	80*35*4mm鋁槽	1
11	835-LG-LC63	871	80*35*4mm鋁槽	1
12	835-LG-LJ14	1163.7	鋁角加工圖	2
13	835-LG-LJ08	871	鋁角加工圖	2
14	835-LG-LJ01	30	鋁角加工圖	12
15	835-LG-BB120	2759.5	背板加工圖	1
16	835-LG-BB121	474.5	背板加工圖	1
17	835-LG-BB122	2004	背板加工圖	1
18	835-LG-AL42A	2161.5	企向鋁格柵玉	1
19	835-LG-AL39A	1243.7	企向鋁格柵玉	1
20	835-LG-AL25A	951	企向鋁格柵玉	1
21	835-LG-LC67A	1163.7	80*35*4mm鋁槽	1
22	835-LG-LC63A	871	80*35*4mm鋁槽	1
23	835-LG-LC63B	871	80*35*4mm鋁槽	2


工程號	J-835	地盤	天晉平臺	附 件
名稱	數據表		探用	
材料			地盤	
顏色			工廠	

 美特鋁質 有限公司 MIDI Aluminium Fabricator Ltd.	類別		物料號	
	制圖	吳禕瑜	2017.05.23	圖號 835-LG-ZM10
修改				數量 1
日期				位置



數據表見: 835-LG-ZM10-1

工程號	J-835	地盤	天晉平臺	附件
名稱	鋁格組裝圖		採用	
材料			地盤	
顏色			工廠	

 美特鋁質 有限公司 MIDI Aluminium Fabricator Ltd.				類別	物料號			
				制圖	吳禕瑜	2017.05.25	圖號	835-LG-ZM10-1
修改				復核			數量	
日期				批准			位置	

組裝圖見：835-LG-ZM10

S/N	物料編號	長度	名稱	數量
1	835-LG-LJ15	3000.5	鋁角加工圖	1
2	835-LG-AL38	2920.5	企向鋁格柵玉	1
3	835-LG-AL35	2913.5	企向鋁格柵玉	14
4	835-LG-AL37	2920.5	企向鋁格柵玉	2
5	835-LG-AL36	2920.5	企向鋁格柵玉	2
6	835-LG-AL34	2920.5	企向鋁格柵玉	1
7	835-LG-AL38	2920.5	企向鋁格柵玉	1
8	835-LG-AL44	2920.5	企向鋁格柵玉	1
9	835-LG-AL45	580.5	企向鋁格柵玉	2
10	835-LG-LC68	500.5	80*35*4mm鋁槽	2
11	835-LG-LJ01	30	鋁角加工圖	16
12	835-LG-LJ16	423	鋁角加工圖	8
13	835-LG-BB123	2759.5	背板加工圖	4
14	835-LG-AL35A	2913.5	企向鋁格柵玉	1
15	835-LG-AL35B	2913.5	企向鋁格柵玉	1
16	835-LG-AL84	425.5	企向鋁格柵玉	2
17	835-LG-AL45A	580.5	企向鋁格柵玉	2
18	835-LG-AL84A	425.5	企向鋁格柵玉	2
19	835-LG-LC76	345.5	80*35*4mm鋁槽	2
20	835-LG-LC68A	500.5	80*35*4mm鋁槽	2
21	835-LG-LC76A	345.5	80*35*4mm鋁槽	2




工程號	J-835	地盤	天晉平臺	附 件
名稱	數據表		探用	
材料			地盤	
顏色			工廠	




美特鋁質 有限公司  
MIDI Aluminium Fabricator Ltd.

類別		物料號	
制圖	吳禕瑜	2017.05.23	圖號 835-LG-ZM11
修改		復核	數量 1
日期		批准	位置

數據表見：835-LG-ZM11-1

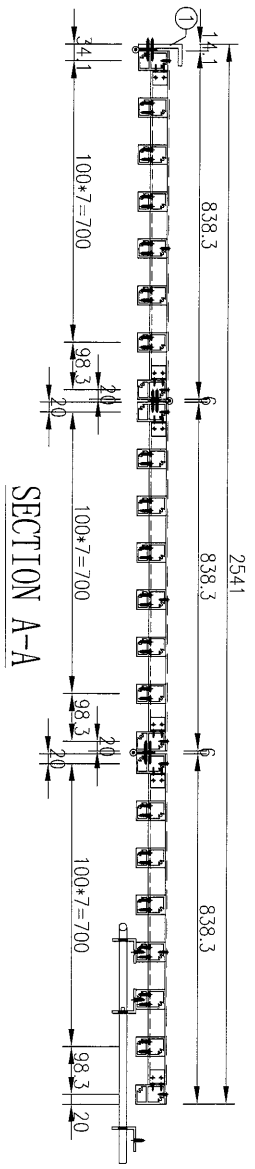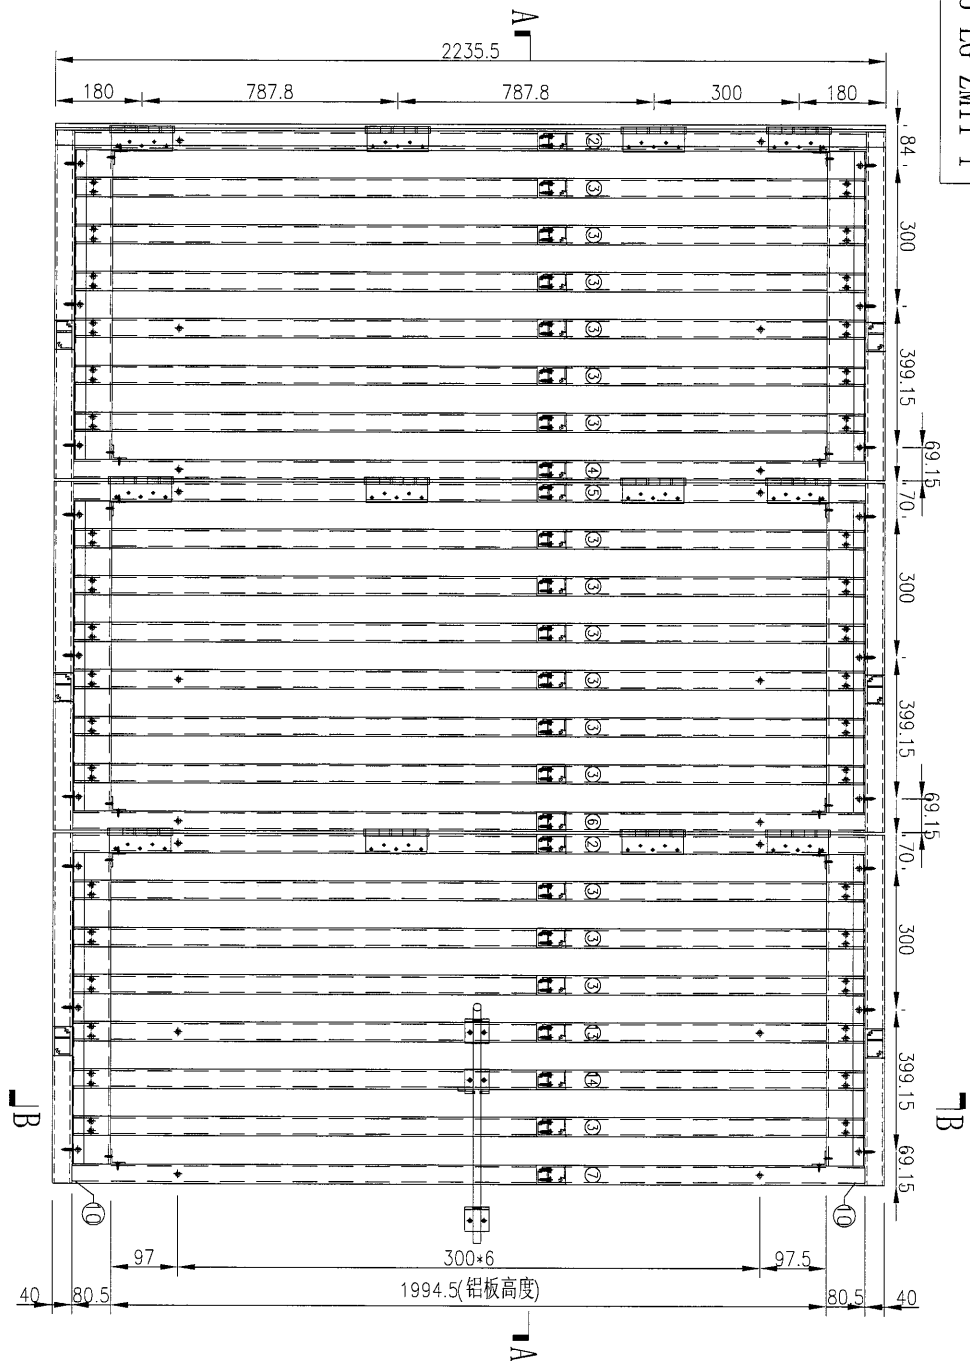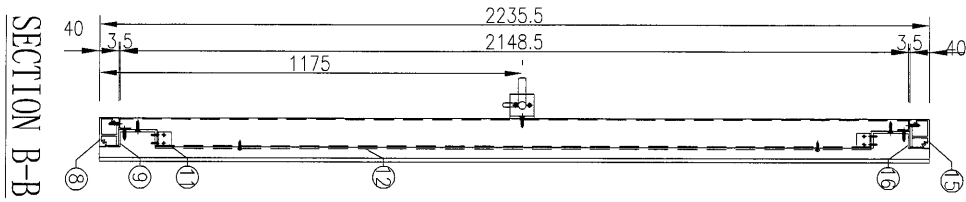


工程號	J-835	地盤	天晉平臺	附件
名稱	鋁格組裝圖		採用	
材料			地盤	
顏色			工廠	



	美特鋁質 有限公司 MIDI Aluminium Fabricator Ltd.			類別		物料號		
	修改			制圖	吳禕瑜	2017.05.25	圖號	835-LG-ZM11-1
日期				復核			數量	
				批准			位置	

組裝圖見：835-LG-ZM11


S/N	物料編號	長度	名稱	數量
1	835-LG-LJ17	2235.5	鋁角加工圖	1
2	835-LG-AL46	2155.5	企向鋁格柵玉	2
3	835-LG-AL47	2148.5	企向鋁格柵玉	19
4	835-LG-AL48	2155.5	企向鋁格柵玉	1
5	835-LG-AL49	2155.5	企向鋁格柵玉	1
6	835-LG-AL50	2155.5	企向鋁格柵玉	1
7	835-LG-AL51	2155.5	企向鋁格柵玉	1
8	835-LG-AL52	838.3	企向鋁格柵玉	3
9	835-LG-LC69	758.3	80*35*4mm鋁槽	3
10	835-LG-LJ18	758.3	鋁角加工圖	6
11	835-LG-LJ01	30	鋁角加工圖	12
12	835-LG-BB123	1994.5	背板加工圖	3
13	835-LG-AL47A	2148.5	企向鋁格柵玉	1
14	835-LG-AL47B	2148.5	企向鋁格柵玉	1
15	835-LG-AL52A	838.3	企向鋁格柵玉	3
16	835-LG-LC69A	758.3	80*35*4mm鋁槽	3

工程號	J-835	地盤	天晉平臺	附 件
名稱	數據表		探用	
材料			地盤	
顏色			工廠	

 美特鋁質 有限公司 MIDI Aluminium Fabricator Ltd.	類別	物料號			
	制圖	吳禕瑜	2017.05.24	圖號	835-LG-ZM12
修改		復核		數量	1
日期		批准		位置	

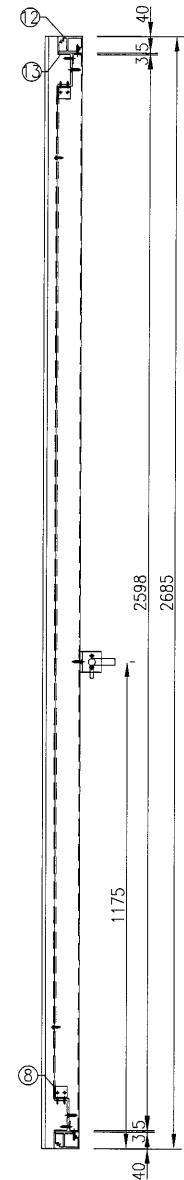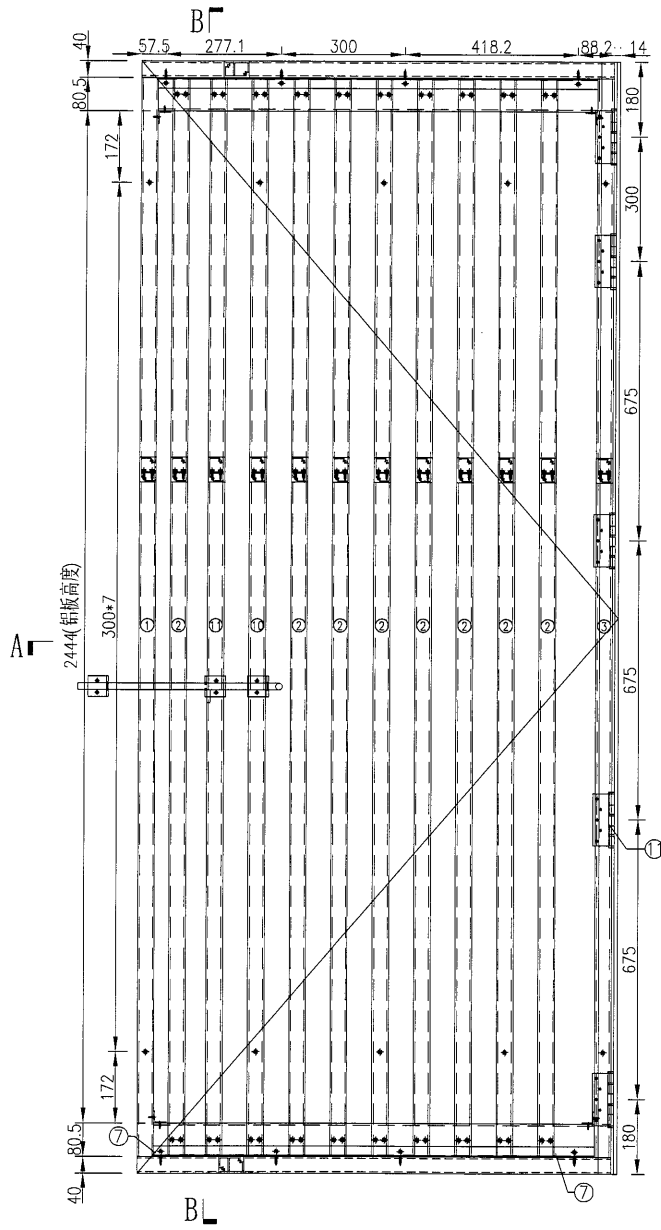

SECTION B-B

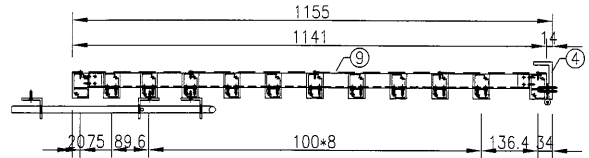


SECTION A-A

S/N	物料編號	長度	名稱	數量
1	835-LG-AL53	2605	企向鋁格柵玉	1
2	835-LG-AL54	2598	企向鋁格柵玉	8
3	835-LG-AL55	2605	企向鋁格柵玉	1
4	835-LG-LJ19	2685	鋁角加工圖	1
5	835-LG-AL56	1141	企向鋁格柵玉	1
6	835-LG-LC70	1061	80*35*4mm鋁槽	1
7	835-LG-LJ20	1061	鋁角加工圖	1
8	835-LG-LJ01	30	鋁角加工圖	4
9	835-LG-BB124	2444	背板加工圖	1
10	835-LG-AL54A	2598	企向鋁格柵玉	1
11	835-LG-AL54B	2598	企向鋁格柵玉	1
12	835-LG-AL56A	1141	企向鋁格柵玉	1
13	835-LG-LC70A	1061	80*35*4mm鋁槽	1


工程號	J-835	地盤	天晉平臺	附 件
名稱	鋁格組裝圖		採用	
材料		地盤		
顏色		工廠		




美特鋁質有限公司 MIDI Aluminium Fabricator Ltd.	類別		物料號		
	制圖	吳禕瑜	2017.05.24	圖號	835-LG-ZM13
修改				數量	1
日期				位置	

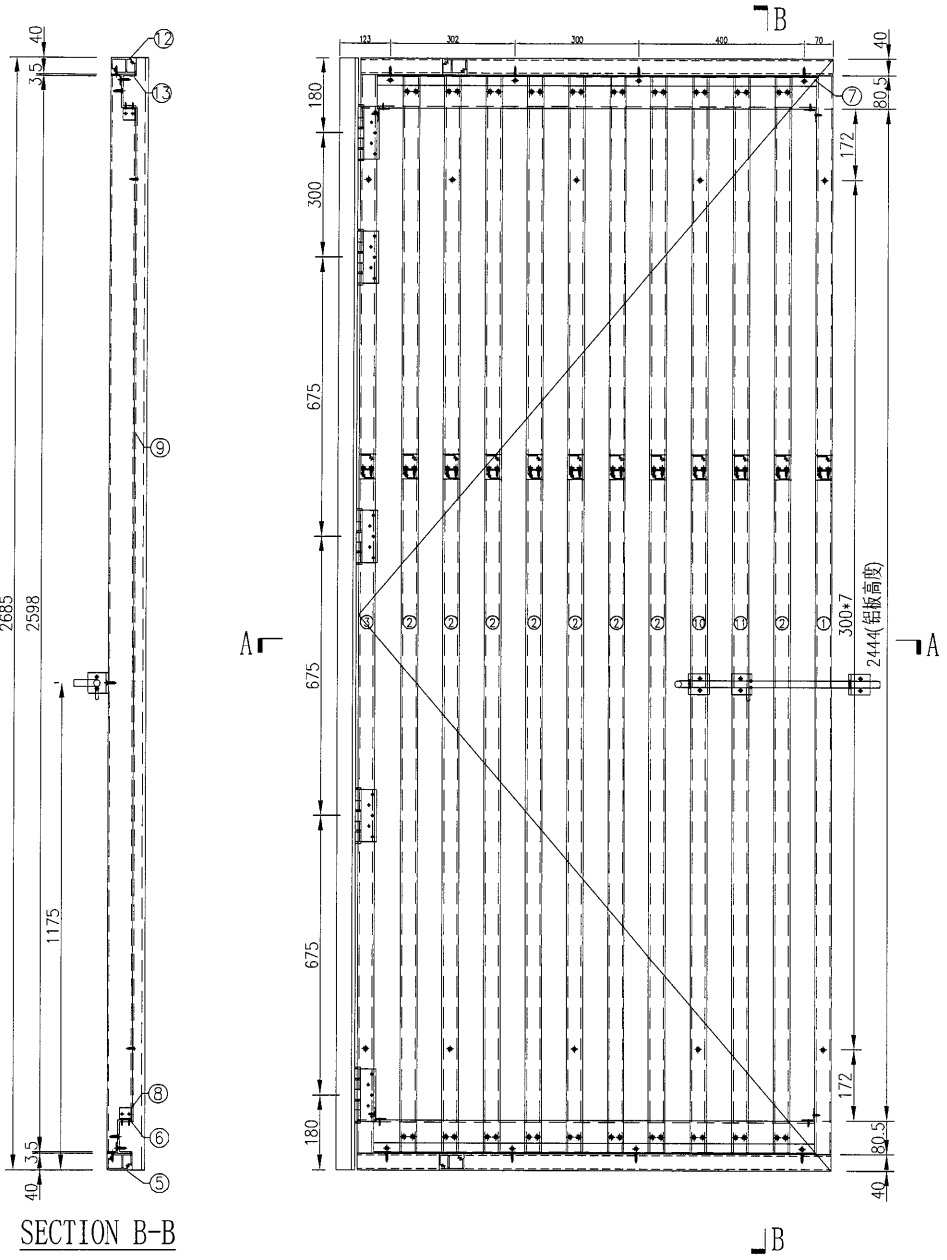

S/N	物料編號	長度	名稱	數量
1	835-LG-AL57	2605	企向鋁格柵玉	1
2	835-LG-AL54	2598	企向鋁格柵玉	8
3	835-LG-AL58	2605	企向鋁格柵玉	1
4	835-LG-LJ21	2685	鋁角加工圖	1
5	835-LG-AL59	1144	企向鋁格柵玉	1
6	835-LG-LC71	1064	80*35*4mm鋁槽	1
7	835-LG-LJ22	1064	鋁角加工圖	2
8	835-LG-LJ01	30	鋁角加工圖	4
9	835-LG-BB125	2444	背板加工圖	1
10	835-LG-AL54A	2598	企向鋁格柵玉	1
11	835-LG-AL54B	2598	企向鋁格柵玉	1
12	835-LG-AL59A	1144	企向鋁格柵玉	1
13	835-LG-LC71A	1064	80*35*4mm鋁槽	1

工程號	J-835	地盤	天晉平臺	附件
名稱	鋁格組裝圖		採用	
材料		地盤		
顏色		工廠		


 美特鋁質有限公司 MIDI Aluminium Fabricator Ltd.	類別		物料號		
	制圖	吳禕瑜	2017.05.24	圖號	835-LG-ZM14
修改		復核		數量	1
日期		批准		位置	

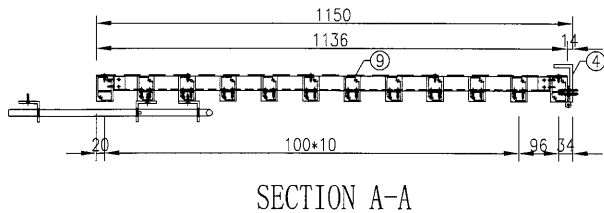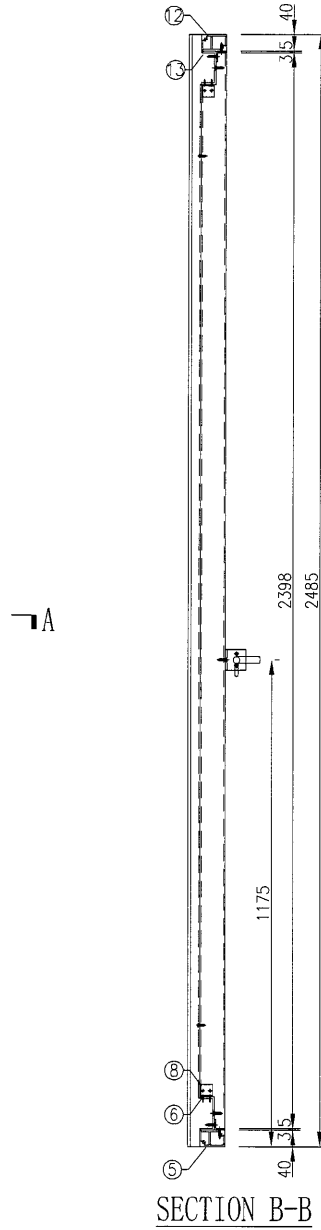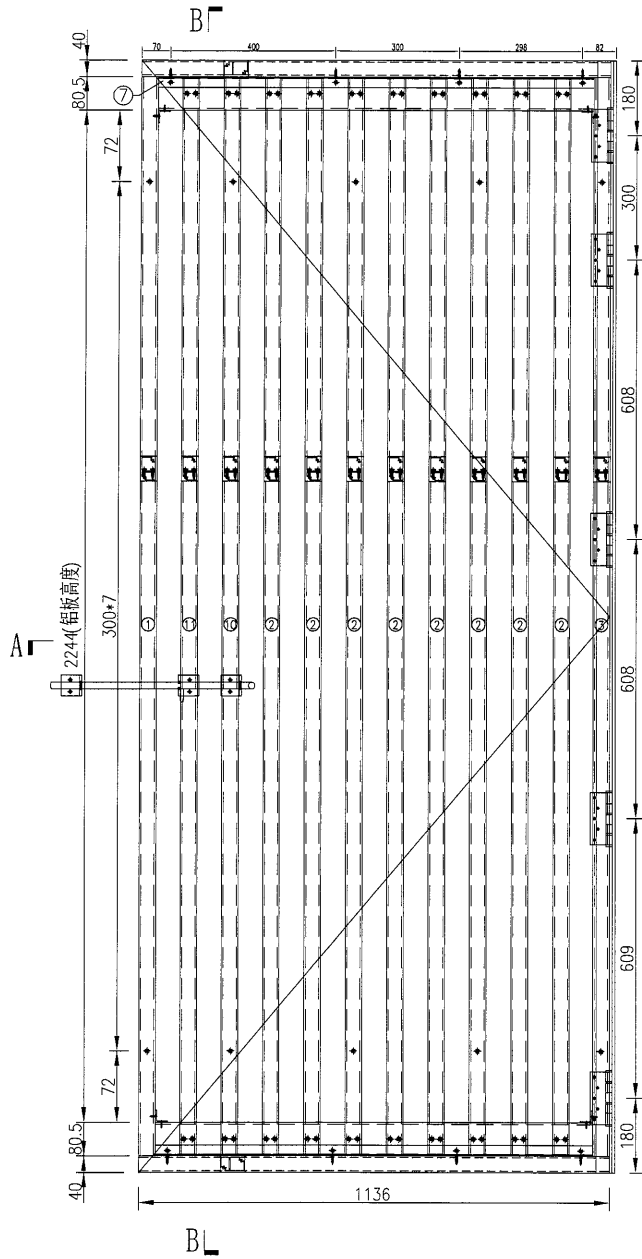


S/N	物料編號	長度	名稱	數量
1	835-LG-AL61	2405	企向鋁格柵玉	1
2	835-LG-AL62	2398	企向鋁格柵玉	8
3	835-LG-AL63	2405	企向鋁格柵玉	1
4	835-LG-LJ19	2485	鋁角加工圖	1
5	835-LG-AL64	1136	企向鋁格柵玉	1
6	835-LG-LC72	1056	80*35*4mm鋁槽	1
7	835-LG-LJ23	1056	鋁角加工圖	2
8	835-LG-LJ01	30	鋁角加工圖	4
9	835-LG-BB126	2244	背板加工圖	1
10	835-LG-AL62A	2398	企向鋁格柵玉	1
11	835-LG-AL62B	2398	企向鋁格柵玉	1
12	835-LG-AL64A	1136	企向鋁格柵玉	1
13	835-LG-LC72A	1056	80*35*4mm鋁槽	1

工程號	J-835	地盤	天晉平臺	附 件
名稱	鋁格組裝圖		採用	
材料		地盤		
顏色		工廠		


Handwritten mark

 美特鋁質 有限公司 MIDI Aluminium Fabricator Ltd.	類別	物料號	圖號	835-LG-ZM15
	制圖 吳禕瑜	2017.05.24	數量	1
修改	復核	批准	位置	
日期				

數據表見: 835-LG-ZM15-1

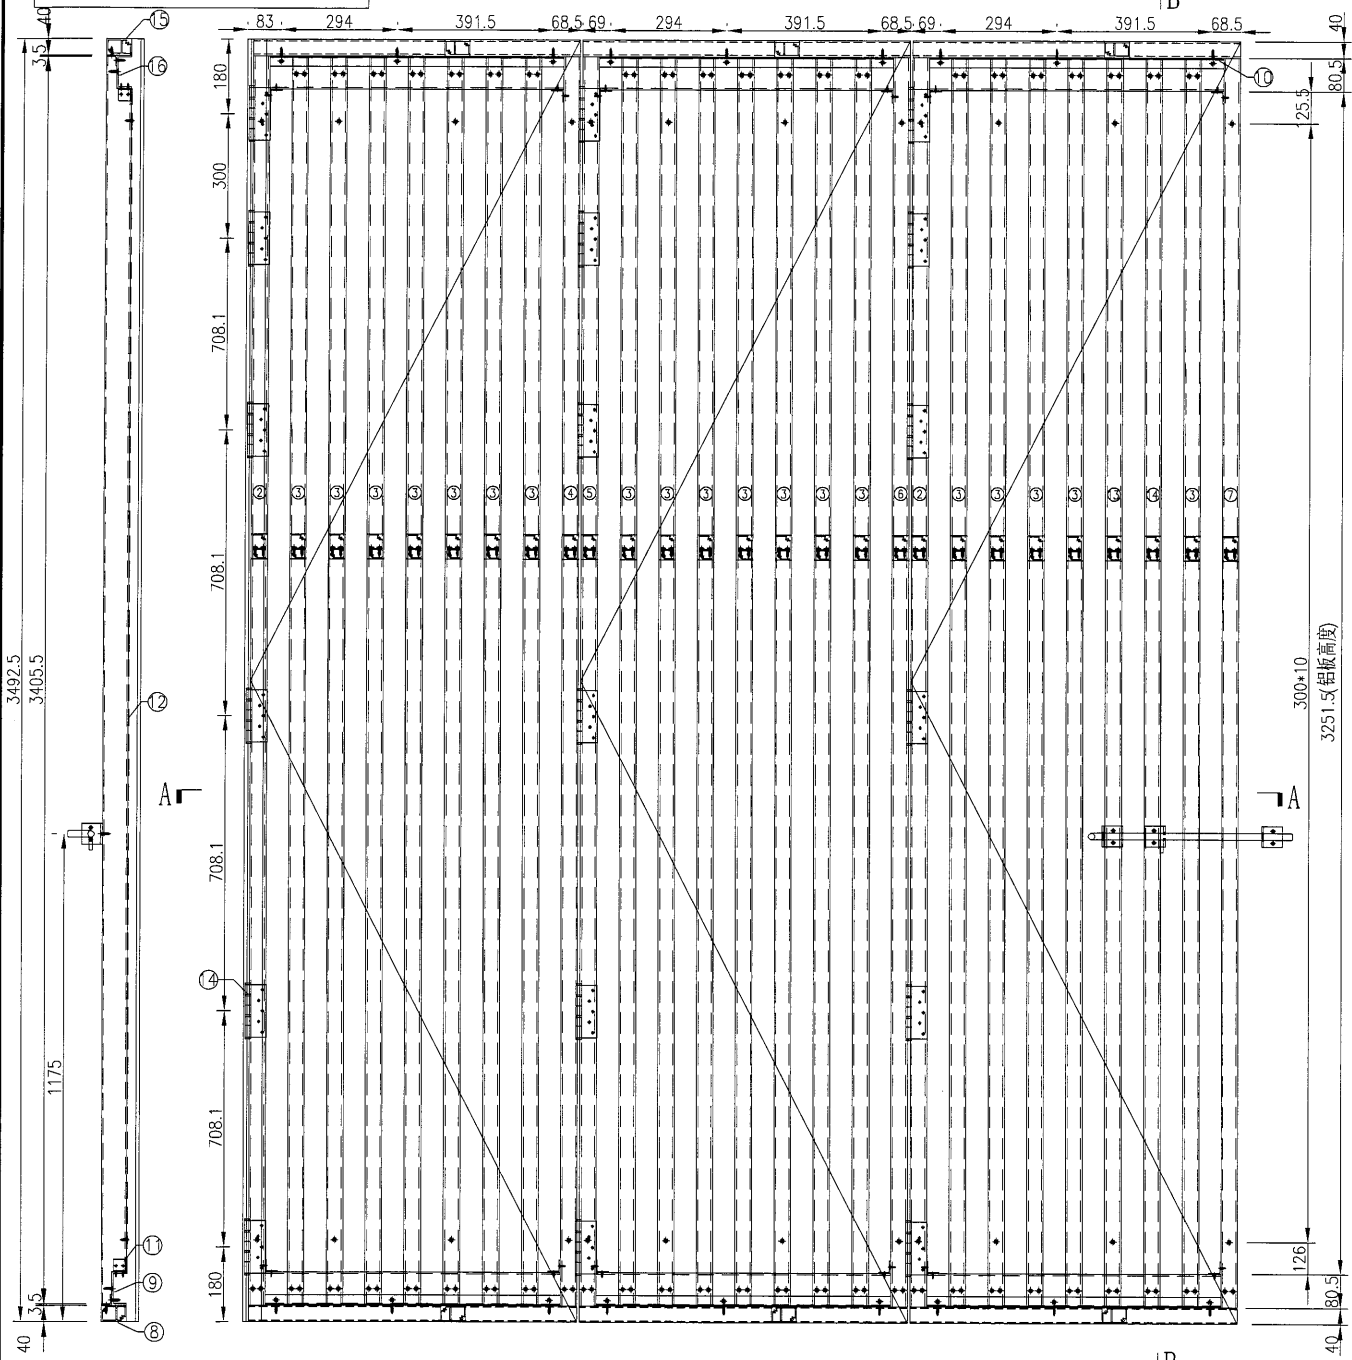

SECTION B-B

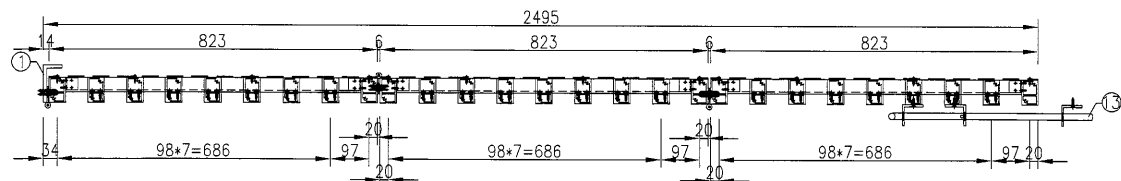

SECTION A-A

工程號	J-835	地盤	天晉平臺	附件
名稱	鋁格組裝圖		採用	
材料			地盤	
顏色			工廠	


	美特鋁質 有限公司 MIDI Aluminium Fabricator Ltd.			類別		物料號	
				制圖	吳禕瑜	2017.05.25	圖號 835-LG-ZM15-1
修改				復核			數量
日期				批准			位置

組裝圖見：835-LG-ZM15

S/N	物料編號	長度	名稱	數量
1	835-LG-LJ24	3492.5	鋁角加工圖	1
2	835-LG-AL65	3412.5	企向鋁格柵玉	2
3	835-LG-AL66	3405.5	企向鋁格柵玉	19
4	835-LG-AL67	3412.5	企向鋁格柵玉	1
5	835-LG-AL68	3412.5	企向鋁格柵玉	1
6	835-LG-AL69	3412.5	企向鋁格柵玉	1
7	835-LG-AL70	3412.5	企向鋁格柵玉	1
8	835-LG-AL71	823	企向鋁格柵玉	3
9	835-LG-LC73	743	80*35*4mm鋁槽	3
10	835-LG-LJ25	743	鋁角加工圖	3
11	835-LG-LJ01	30	鋁角加工圖	12
12	835-LG-BB127	3251.5	背板加工圖	3
13	835-LG-AL66A	3405.5	企向鋁格柵玉	1
14	835-LG-AL66B	3405.5	企向鋁格柵玉	1
15	835-LG-AL71A	823	企向鋁格柵玉	3
16	835-LG-LC73A	743	80*35*4mm鋁槽	3

工程號	J-835	地盤	天晉平臺	附 件
名稱	數據表		探用	
材料			地盤	
顏色			工廠	




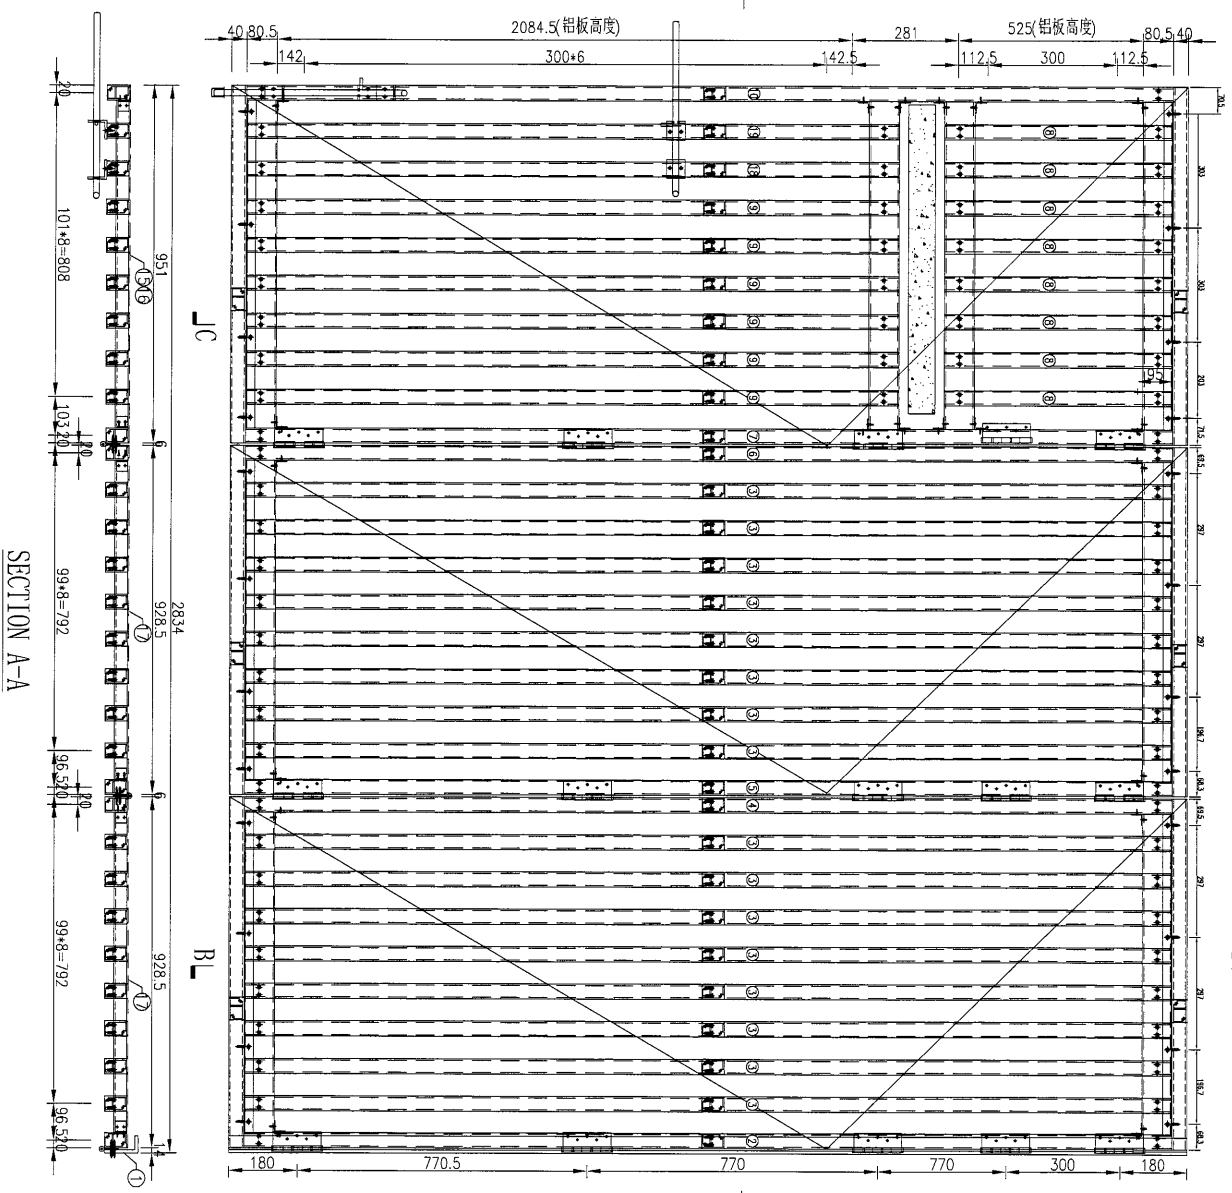
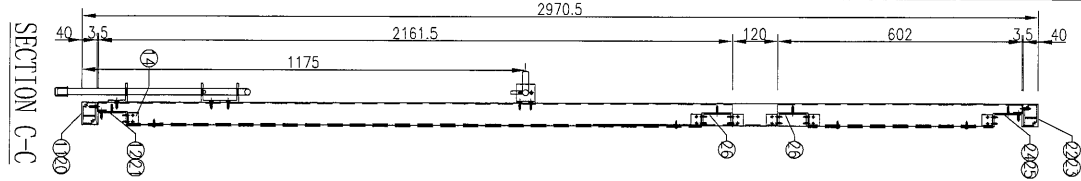
 美特鋁質 有限公司 MIDI Aluminium Fabricator Ltd.				類別		物料號	
				制圖	吳禕瑜	2017.05.25	圖號 835-LG-ZM16-1
修改				復核			數量
日期				批准			位置

組裝圖見：835-LG-ZM16


S/N	物料編號	長度	名稱	數量
1	835-LG-LJ26	2970.5	鋁角加工圖	1
2	835-LG-AL72	2890.5	企向鋁格柵玉	2
3	835-LG-AL73	2883.5	企向鋁格柵玉	27
4	835-LG-AL74	2890.5	企向鋁格柵玉	2
5	835-LG-AL75	2890.5	企向鋁格柵玉	2
6	835-LG-AL76	2890.5	企向鋁格柵玉	1
7	835-LG-AL77	2890.5	企向鋁格柵玉	1
8	835-LG-AL78	763	企向鋁格柵玉	4
9	835-LG-LC74	683	80*35*4mm鋁槽	4
10	835-LG-LJ27	683	鋁角加工圖	8
11	835-LG-LJ01	30	鋁角加工圖	16
12	835-LG-BB128	2729.5	背板加工圖	4
13	835-LG-AL73A	2883.5	企向鋁格柵玉	1
14	835-LG-AL78A	763	企向鋁格柵玉	4
15	835-LG-LC74A	683	80*35*4mm鋁槽	4

工程號	J-835	地盤	天晉平臺	附 件
名稱	數據表		探用	
材料			地盤	
顏色			工廠	

 美特鋁質有限公司 MIDI Aluminium Fabricator Ltd.	類別		物料號		
	制圖	吳禕瑜	2017.05.23	圖號	835-LG-ZM17
修改				數量	1
日期				位置	



SECTION A-A

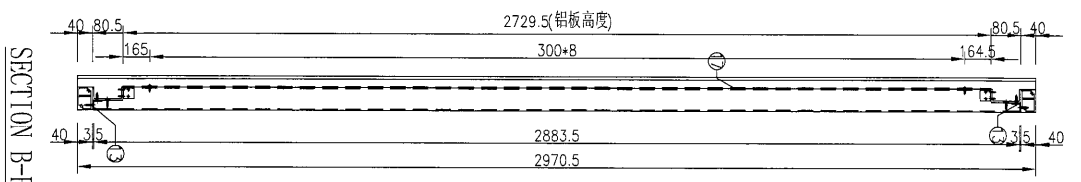

SECTION B-B

數據表見: 835-LG-ZM17-1


工程號	J-835	地盤	天晉平臺	附 件
名稱	鋁格組裝圖		採用	
材料			地盤	
顏色			工廠	


	美特鋁質 有限公司 MIDI Aluminium Fabricator Ltd.			類別		物料號		
	修改			制圖	吳禕瑜	2017.05.25	圖號	835-LG-ZM17-1
日期				復核			數量	
				批准			位置	

組裝圖見：835-LG-ZM17


S/N	物料編號	長度	名稱	數量
1	835-LG-LJ28	2970.5	鋁角加工圖	1
2	835-LG-AL76	2890.5	企向鋁格柵玉	2
3	835-LG-AL73	2883.5	企向鋁格柵玉	16
4	835-LG-AL75	2890.5	企向鋁格柵玉	1
5	835-LG-AL74	2890.5	企向鋁格柵玉	1
6	835-LG-AL72	2890.5	企向鋁格柵玉	1
7	835-LG-AL79	2890.5	企向鋁格柵玉	1
8	835-LG-AL80	602	企向鋁格柵玉	8
9	835-LG-AL42	2161.5	企向鋁格柵玉	6
10	835-LG-AL82	2890.5	企向鋁格柵玉	1
11	835-LG-AL83	928.5	企向鋁格柵玉	2
12	835-LG-LC75	848.5	80*35*4mm鋁槽	2
13	835-LG-LJ27	856	鋁角加工圖	6
14	835-LG-LJ01	30	鋁角加工圖	12
15	835-LG-BB129	525	背板加工圖	1
16	835-LG-BB130	2084.5	背板加工圖	1
17	835-LG-BB131	2729.5	背板加工圖	2
18	835-LG-AL42A	2161.5	企向鋁格柵玉	1
19	835-LG-AL42B	2161.5	企向鋁格柵玉	1
20	835-LG-AL25	951	企向鋁格柵玉	1
21	835-LG-LC63	871	80*35*4mm鋁槽	1
22	835-LG-AL83A	928.5	企向鋁格柵玉	2
23	835-LG-AL25A	951	企向鋁格柵玉	1
24	835-LG-LC75A	848.5	80*35*4mm鋁槽	2
25	835-LG-LC63A	871	80*35*4mm鋁槽	1
26	835-LG-LC63B	871	80*35*4mm鋁槽	2



工程號	J-835	地盤	天晉平臺	附 件
名稱	數據表		探用	
材料			地盤	
顏色			工廠	

 美特鋁質 有限公司 MIDI Aluminium Fabricator Ltd.	類別	物料號			
	制圖	吳禕瑜	2017.05.25	圖號	835-G-MYW01
修改		復核		數量	
日期		批准		位置	

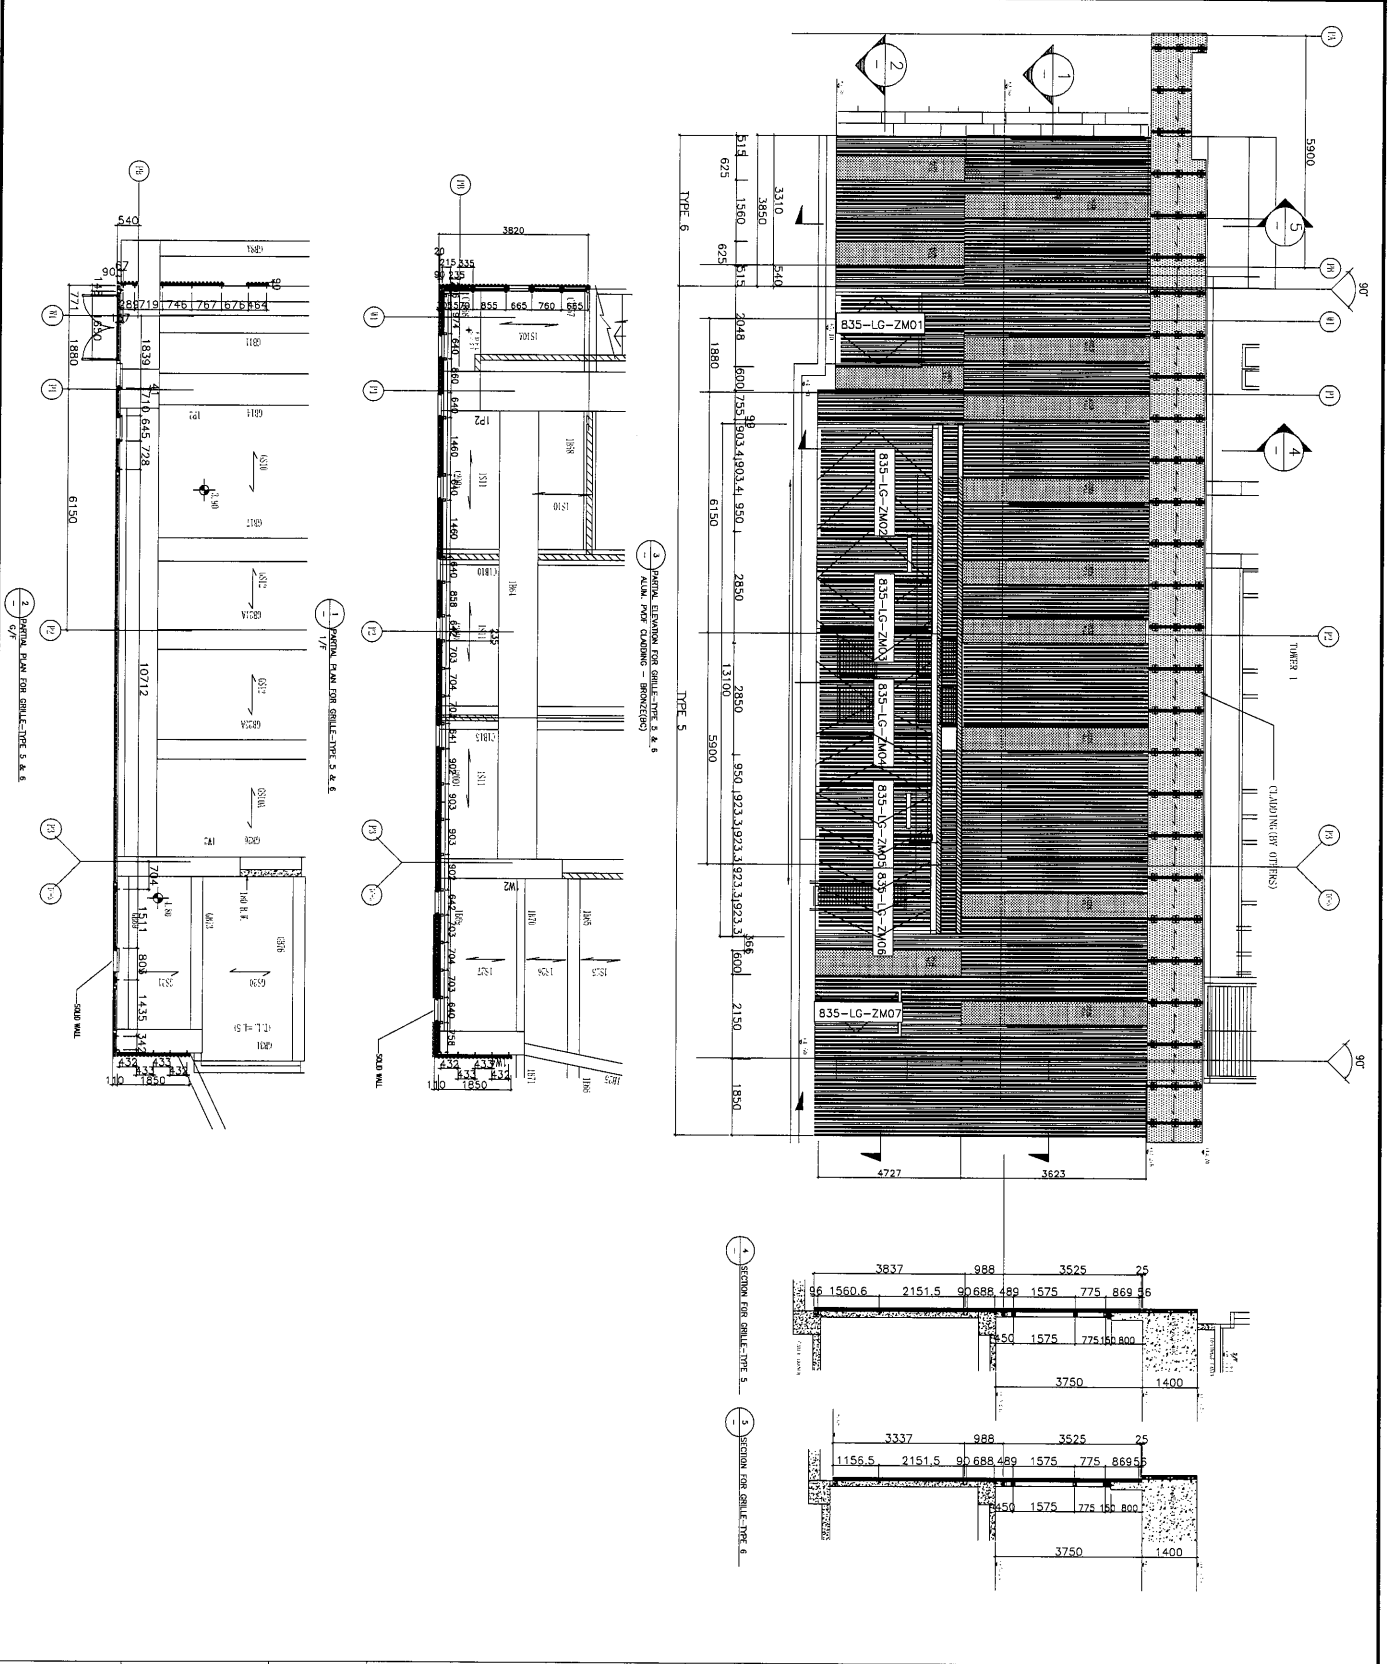



工程號	J-835	地盤	天晉平臺	附件
名稱	位置圖	採用		
材料		地盤		
顏色		工廠		

 美特鋁質 有限公司 MIDI Aluminium Fabricator Ltd.	類別		物料號		
	制圖	吳禕瑜	2017.05.25	圖號	835-G-MYW02
修改				數量	
日期				位置	

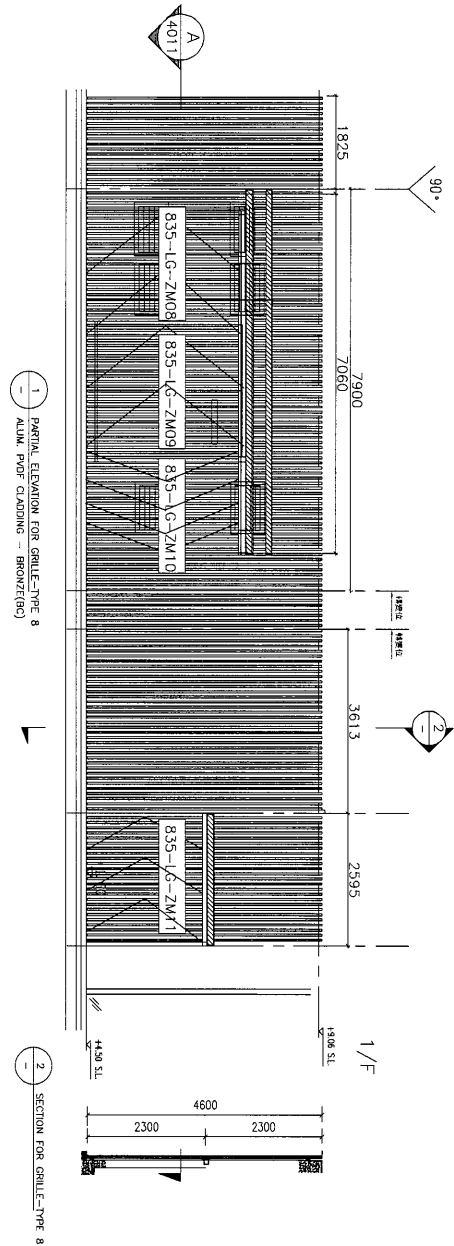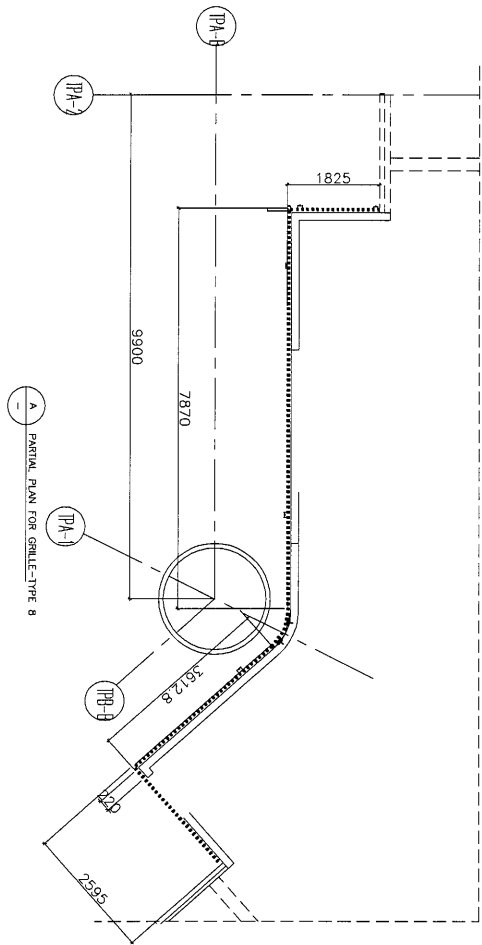


工程號	J-835	地盤	天晉平臺	附件
名稱	位置圖		採用	
材料			地盤	
顏色			工廠	

美特鋁質 有限公司 MIDI Aluminium Fabricator Ltd.	類別	物料號		
	制圖 吳禕瑜	2017.05.25	圖號	835-G-MYW03
修改			數量	
日期			位置	

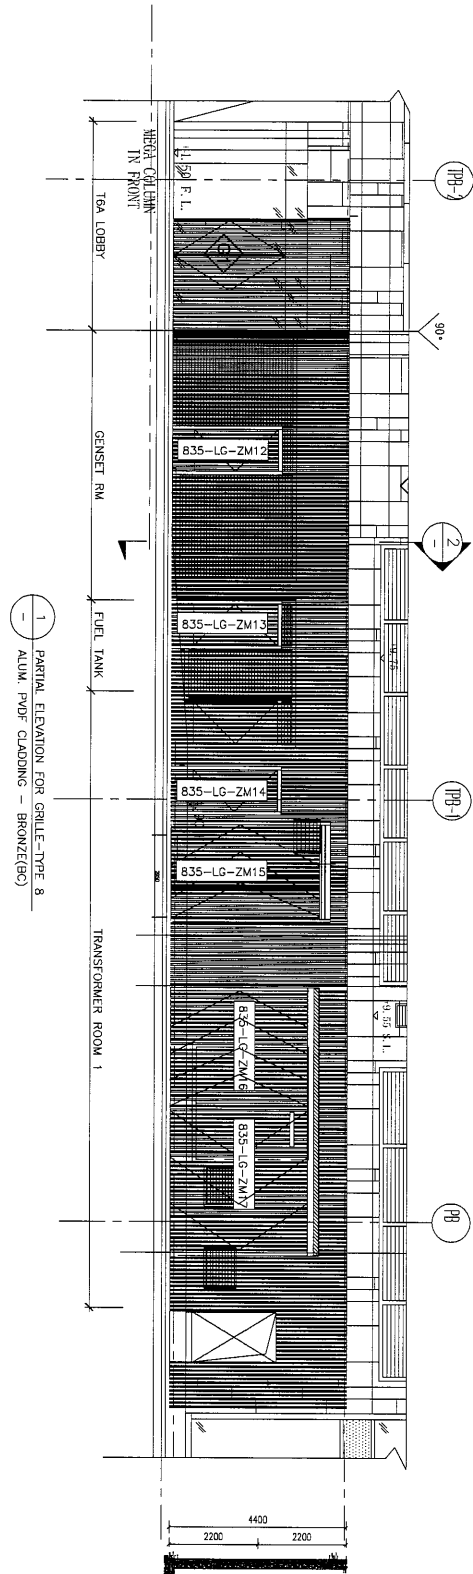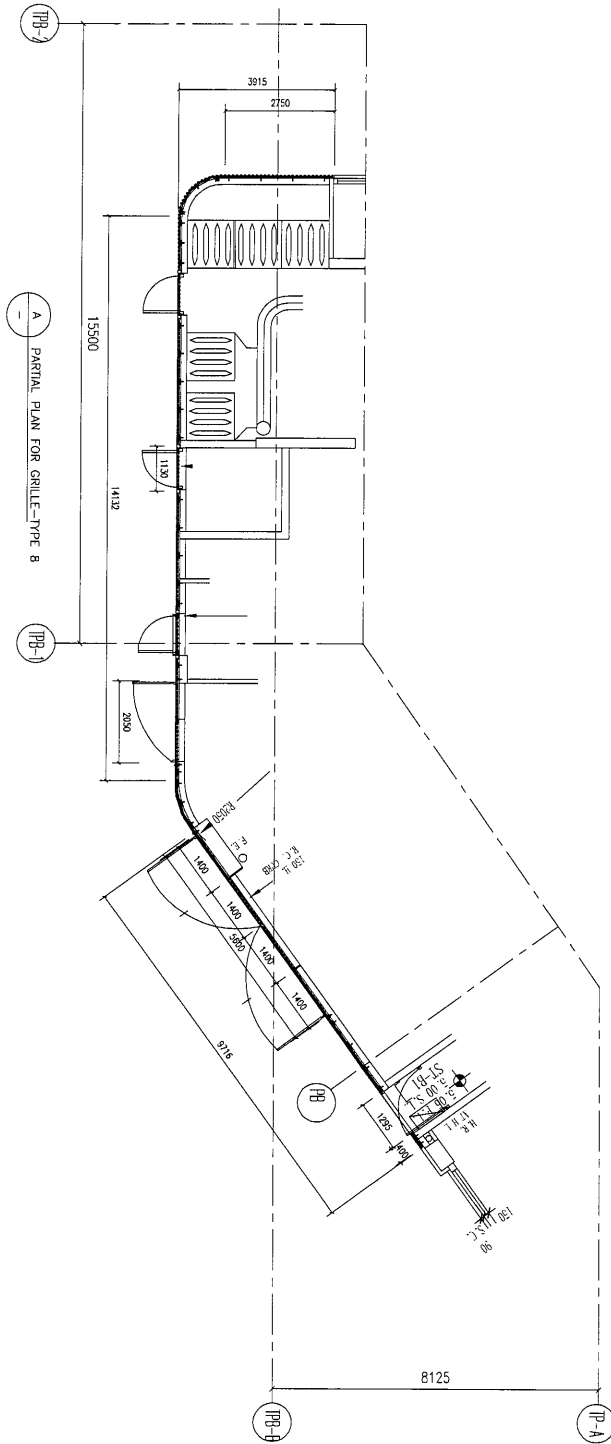

工程號	J-835	地盤	天晉平臺
名稱	位置圖		採用
材料			地盤
顏色			工廠

附件

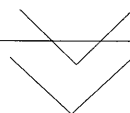



81

### 鋁材開料總表

工程號碼: J-835 工程名稱: 將軍澳天晉平臺

序號	鋁料編號	名稱	表面處理		開料長度	實用長料總數量		浪費率(%)
			顏色	層厚		支數	長度	
1	X85386	企向鋁格柵玉 (使用 EI6024B)	古銅色		6000	207	1242000	2.29
2	ME0000008	80x35x4鋁槽 (使用 EI6024B)	古銅色		6000	13	78000	5.12
3	25x25x3mm厚鋁角	使用倉存料	MILL		5800	13	75400	9.97
1	FA0000923	90*45*8mm厚鋁角 (使用 EI7057)	古銅色		6000	8	48000	8.85
2	ME0001991	100*50*6mm厚鋁槽 (使用 EI6024B)	古銅色		6100	1	6100	58.56
3	30x30x3mm厚鋁角	此行錯誤，無需 理會			5800	2	11600	46.90
4	FA0000541	60*60*3mm鋁角 (使用EI6939)			6000	2	12000	48.67

送至: \_\_\_\_\_

由: \_\_\_\_\_

日期: \_\_\_\_\_

簡短說明: \_\_\_\_\_

工程號碼: J-835, 工程名稱: 將軍澳天晉平臺  
開料長度: 6000, 總長料支數: 207, 總開料支數: 517  
鋸片厚度(mm): 4, 料頭尾總切除(mm): 20, 浪費率(%): 2.29


鋁材開料清單 X85386

鋁料 長度	窗號	編號(用料狀況)	實用長度(長料開數)	需要 支數	開料 支數	長料 支數	餘料 支數	編號(剩餘長度)
6000	835-LG-AL65, 835-LG-AL67, 835-LG-AL68, 835-LG-AL69, 835-LG-AL70	1-6	3412.5	6	6	6	0	1-6@(2563.5)x6
6000	835-LG-AL66, 835-LG-AL66A, 835-LG-AL66B	7-27	3405.5	21	21	21	0	7-27@(2570.5)x21
6000	835-LG-AL16, 835-LG-AL18, 835-LG-AL19, 835-LG-AL20, 835-LG-AL23, 835-LG-AL26, 835-LG-AL27, 835-LG-AL28, 835-LG-AL30, 835-LG-AL31	28-56	3000.5	29	29	29	0	28-56@(2975.5)x29
6000	835-LG-AL17, 835-LG-AL17A, 835-LG-AL17B	57-152	2993.5	96	96	96	0	57-152@(2982.5)x96
6000	835-LG-AL34, 835-LG-AL36, 835-LG-AL37, 835-LG-AL38, 835-LG-AL40, 835-LG-AL43, 835-LG-AL44, 835-LG-AL79	(餘料)28-44	2920.5	17	17	0	17	28-44@(51)x17
6000	835-LG-AL35, 835-LG-AL35A, 835-LG-AL35B	(餘料)45-93	2913.5	49	49	0	49	45-56@(58)x12 57-93@(65)x37
6000	835-LG-AL72, 835-LG-AL74, 835-LG-AL75, 835-LG-AL76, 835-LG-AL77, 835-LG-AL82	(餘料)94-106	2890.5	13	13	0	13	94-106@(88)x13
6000	835-LG-AL73, 835-LG-AL73A	(餘料)107-151	2883.5	45	45	0	45	107-151@(95)x45
6000	835-LG-AL53, 835-LG-AL57	(餘料)152-153	2605.0	4	2	0	2	152@(373.5)x1 153@(762)x1
6000	835-LG-AL55, 835-LG-AL58	153-154	2605.0		2	2	0	153-154@(3371)x2
6000	835-LG-AL54, 835-LG-AL54A, 835-LG-AL54B	(餘料)154, 162-163	2598.0	20	3	0	3	154@(769)x1 162-163@(776)x2
6000	835-LG-AL54, 835-LG-AL54A, 835-LG-AL54B	155-164	2598.0		17	10	0	155-161@(776)x7 162-164@(3378)x3
6000	835-LG-AL61, 835-LG-AL63	(餘料)1-2	2405.0	2	2	0	2	1-2@(154.5)x2
6000	835-LG-AL62, 835-LG-AL62A, 835-LG-AL62B	(餘料)3-12	2398.0	10	10	0	10	3-6@(161.5)x4 7-12@(168.5)x6
6000	835-LG-AL22, 835-LG-AL22A, 835-LG-AL22B	(餘料)13-27, 164	2226.5	16	16	0	16	13-27@(340)x15 164@(1147.5)x1
6000	835-LG-AL42A, 835-LG-AL42B	(餘料)171-172	2161.5	16	2	0	2	171-172@(1649)x2
6000	835-LG-AL42, 835-LG-AL42A	165-172	2161.5		14	8	0	165-170@(1649)x6 171-172@(3814.5)x2
6000	835-LG-AL49, 835-LG-AL51	(餘料)174-175	2155.5	6	2	0	2	174-175@(1661)x2
6000	835-LG-AL46, 835-LG-AL48, 835-LG-AL50	173-175	2155.5		4	3	0	173@(1661)x1 174-175@(3820.5)x2
6000	835-LG-AL47A	(餘料)185	2148.5	21	1	0	1	185@(1675)x1
6000	835-LG-AL47, 835-LG-AL47B	176-186	2148.5		20	11	0	176-184@(1675)x9 185-186@(3827.5)x2
6000	835-LG-AL10, 835-LG-AL13, 835-LG-AL14	(餘料)186-188	2120.0	6	3	0	3	186@(1703.5)x1 187-188@(1732)x2
6000	835-LG-AL12, 835-LG-AL13, 835-LG-AL14	187-189	2120.0		3	3	0	187-189@(3856)x3

工程號碼: J-835, 工程名稱: 將軍澳天晉平臺  
開料長度: 6000, 總長料支數: 207, 總開料支數: 517  
鋸片厚度(mm): 4, 料頭尾總切除(mm): 20, 浪費率(%): 2.29

鋁材開料清單 X85386

鋁料 長度	窗號	編號(用料狀況)	實用長度(長料開數)	需要 支數	開料 支數	長料 支數	餘料 支數	編號(剩餘長度)
6000	835-LG-AL11, 835-LG-AL11B	(餘料)189, 201	2113.0	26	2	0	2	189@(1739)x1 201@(1746)x1
6000	835-LG-AL11, 835-LG-AL11A, 835-LG-AL11B	190-202	2113.0		24	13	0	190-200@(1746)x11 201-202@(3863)x2
6000	835-LG-AL39, 835-LG-AL39A	(餘料)165-170	1243.7	6	6	0	6	165-170@(401.3)x6
6000	835-LG-AL33, 835-LG-AL33A	(餘料)171-172	1176.0	2	2	0	2	171-172@(469)x2
6000	835-LG-AL59, 835-LG-AL59A	(餘料)173-174	1144.0	2	2	0	2	173-174@(513)x2
6000	835-LG-AL56, 835-LG-AL56A	(餘料)164, 175	1141.0	2	2	0	2	164@(2.5)x1 175@(516)x1
6000	835-LG-AL64, 835-LG-AL64A	(餘料)176-177	1136.0	2	2	0	2	176-177@(535)x2
6000	835-LG-AL25, 835-LG-AL25A	(餘料)178-185	951.0	8	8	0	8	178-185@(720)x8
6000	835-LG-AL15, 835-LG-AL15A, 835-LG-AL15B, 835-LG-AL15C	(餘料)186-189	932.0	4	4	0	4	186@(767.5)x1 187-188@(796)x2 189@(803)x1
6000	835-LG-AL24, 835-LG-AL24A	(餘料)190-199	930.0	10	10	0	10	190-199@(812)x10
6000	835-LG-AL29, 835-LG-AL29A	(餘料)200-202, 202	929.8	6	6	0	4	200-201@(812.2)x2 202@(2929.2)x1 202@(127.8)x1
6000	835-LG-AL83A	(餘料)203	928.5	4	2	0	1	203@(2250)x1
6000	835-LG-AL83	203	928.5		2	1	0	203@(4115)x1
6000	835-LG-AL32, 835-LG-AL32A	(餘料)203-204	896.8	8	6	0	2	203@(448.5)x1 204@(575.5)x1
6000	835-LG-AL32	204	896.8		2	1	0	204@(4178.5)x1
6000	835-LG-AL52A	(餘料)205	838.3	6	3	0	1	205@(926.2)x1
6000	835-LG-AL52	205	838.3		3	1	0	205@(3453.1)x1
6000	835-LG-AL71, 835-LG-AL71A	(餘料)205-206	823.0	6	4	0	2	205@(99.2)x1 206@(1845)x1
6000	835-LG-AL71	206	823.0		2	1	0	206@(4326)x1
6000	835-LG-AL78, 835-LG-AL78A	(餘料)154-161	763.0	8	8	0	8	154@(2)x1 155-161@(9)x7
6000	835-LG-AL21	(餘料)153, 162-163, 178-190	647.0	16	16	0	16	153@(111)x1 162-163@(125)x2 178-185@(69)x8 186@(116.5)x1 187-188@(145)x2 189@(152)x1 190@(161)x1
6000	835-LG-AL41	(餘料)191-198	632.0	8	8	0	8	191-198@(176)x8
6000	835-LG-AL80	(餘料)199-201, 206	602.0	8	6	0	4	199@(206)x1 200-201@(206.2)x2 206@(27)x1
6000	835-LG-AL80	207	602.0		2	1	0	207@(4768)x1
6000	835-LG-AL45, 835-LG-AL45A	(餘料)207, 207	580.5	4	4	0	2	207@(3599)x1 207@(2430)x1
6000	835-LG-AL84, 835-LG-AL84A	(餘料)171-174	425.5	4	4	0	4	171-172@(39.5)x2 173-174@(83.5)x2

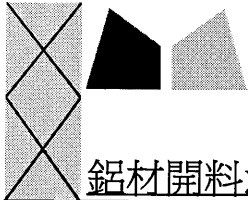

84

工程號碼: J-835, 工程名稱: 將軍澳天晉平臺  
開料長度: 6000, 總長料支數: 13, 總開料支數: 89  
鋸片厚度(mm): 4, 料頭尾總切除(mm): 20, 浪費率(%): 5.12

鋁材開料清單 ME0000008

鋁料 長度	窗號	編號(用料狀況)	實用長度(長料開數)	需要 支數	開料 支數	長料 支數	餘料 支數	編號(剩餘長度)
6000	835-LG-LC67A	(餘料)1	1163.7	6	2	0	1	1@(141.5)x1
6000	835-LG-LC67, 835-LG-LC67A	1-2	1163.7		4	2	0	1@(2476.9)x1 2@(4812.3)x1
6000	835-LG-LC66, 835-LG-LC66A	(餘料)2, 2	1096.0	2	2	0	2	2@(3712.3)x1 2@(2612.3)x1
6000	835-LG-LC71, 835-LG-LC71A	(餘料)2, 2	1064.0	2	2	0	2	2@(1544.3)x1 2@(476.3)x1
6000	835-LG-LC70A	(餘料)3	1061.0	2	1	0	1	3@(3850)x1
6000	835-LG-LC70	3	1061.0		1	1	0	3@(4915)x1
6000	835-LG-LC72, 835-LG-LC72A	(餘料)3, 3	1056.0	2	2	0	2	3@(2790)x1 3@(1730)x1
6000	835-LG-LC63, 835-LG-LC63A	(餘料)3-4	871.0	15	4	0	2	3@(855)x1 4@(730)x1
6000	835-LG-LC63, 835-LG-LC63B	4-6	871.0		11	3	0	4@(3355)x1 5@(730)x1 6@(4230)x1
6000	835-LG-LC60, 835-LG-LC60A, 835-LG-LC61, 835-LG-LC61A	(餘料)6, 6, 6, 6	852.0	4	4	0	4	6@(3374)x1 6@(2518)x1 6@(1662)x1 6@(806)x1
6000	835-LG-LC62, 835-LG-LC62A	(餘料)3, 7	850.0	10	4	0	2	3@(1)x1 7@(2)x1
6000	835-LG-LC62, 835-LG-LC62A	7-8	850.0		6	2	0	7@(2564)x1 8@(4272)x1
6000	835-LG-LC64, 835-LG-LC64A	(餘料)8, 8	849.8	6	5	0	2	8@(1710.6)x1 8@(3)x1
6000	835-LG-LC64A	9	849.8		1	1	0	9@(5126.2)x1
6000	835-LG-LC75, 835-LG-LC75A	(餘料)9, 9	848.5	4	4	0	2	9@(3421.2)x1 9@(1716.2)x1
6000	835-LG-LC65, 835-LG-LC65A	(餘料)9-10	816.8	8	6	0	2	9@(74.7)x1 10@(1055.5)x1
6000	835-LG-LC65	10	816.8		2	1	0	10@(4338.5)x1
6000	835-LG-LC69, 835-LG-LC69A	(餘料)6, 10-11	758.3	6	5	0	3	6@(43.7)x1 10@(293.2)x1 11@(2930.8)x1
6000	835-LG-LC69	11	758.3		1	1	0	11@(5217.7)x1
6000	835-LG-LC73	(餘料)11	743.0	6	3	0	1	11@(689.8)x1
6000	835-LG-LC73A	12	743.0		3	1	0	12@(3739)x1
6000	835-LG-LC74, 835-LG-LC74A	(餘料)4-5, 11-12, 12	683.0	8	8	0	5	4-5@(43)x2 11@(2.8)x1 12@(3052)x1 12@(304)x1
6000	835-LG-LC68A	(餘料)13	500.5	4	2	0	1	13@(3962)x1
6000	835-LG-LC68	13	500.5		2	1	0	13@(4971)x1
6000	835-LG-LC76, 835-LG-LC76A	(餘料)2, 13, 13	345.5	4	4	0	3	2@(126.8)x1 13@(3612.5)x1 13@(2913.5)x1

85




美特鋁質有限公司  
MIDI ALUMINIUM FABRICATOR LTD

工程號碼: J-835, 工程名稱: 將軍澳天晉平臺  
開料長度: 5800, 總長料支數: 13, 總開料支數: 82  
鋸片厚度(mm): 4, 料頭尾總切除(mm): 20, 浪費率(%): 9.97

鋁材開料清單 25x25x3mm厚

鋁料 長度	窗號	編號(用料狀況)	實用長度(長料開數)	需要 支數	開料 支數	長料 支數	餘料 支數	編號(剩餘長度)
5800	835-LG-LJ14	1-2	1163.7	6	6	2	0	1@(1109.2)x1 2@(3444.6)x1
5800	835-LG-LJ12	(餘料)1-2	1096.0	2	2	0	2	1@(9.2)x1 2@(2344.6)x1
5800	835-LG-LJ22	(餘料)2	1064.0	2	2	0	1	2@(208.6)x1
5800	835-LG-LJ20	3	1061.0	2	2	1	0	3@(3650)x1
5800	835-LG-LJ23	(餘料)3	1056.0	2	2	0	1	3@(1530)x1
5800	835-LG-LJ08	(餘料)3	871.0		1	0	1	3@(655)x1
5800	835-LG-LJ08	4-5	871.0		7	2	0	4@(530)x1 5@(4905)x1
5800	835-LG-LJ04, 835-LG-LJ05	(餘料)5, 5	852.0		4	0	2	5@(3193)x1 5@(1481)x1
5800	835-LG-LJ07	(餘料)5	850.0		1	0	1	5@(627)x1
5800	835-LG-LJ07	6-7	850.0		9	2	0	6@(656)x1 7@(3218)x1
5800	835-LG-LJ10	(餘料)7	849.8		3	0	1	7@(656.6)x1
5800	835-LG-LJ10	8	849.8		3	1	0	8@(3218.6)x1
5800	835-LG-LJ28	(餘料)8	848.5		3	0	1	8@(661.1)x1
5800	835-LG-LJ28	9	848.5		1	1	0	9@(4927.5)x1
5800	835-LG-LJ11	(餘料)9	816.8		6	0	1	9@(3)x1
5800	835-LG-LJ11	10	816.8		2	1	0	10@(4138.5)x1
5800	835-LG-LJ18	(餘料)10	758.3		5	0	1	10@(327)x1
5800	835-LG-LJ18	11	758.3		1	1	0	11@(5017.7)x1
5800	835-LG-LJ25	(餘料)11	743.0		6	0	1	11@(535.7)x1
5800	835-LG-LJ27	12	683.0		8	1	0	12@(284)x1
5800	835-LG-LJ16	(餘料)3-6	500.5		4	0	4	3@(150.5)x1 4@(25.5)x1 5@(122.5)x1 6@(151.5)x1
5800	835-LG-LJ29	(餘料)7-8, 11	345.5		3	0	3	7@(307.1)x1 8@(311.6)x1 11@(186.2)x1
5800	835-LG-LJ29	13	345.5		1	1	0	13@(5430.5)x1

制表者: \_\_\_\_\_

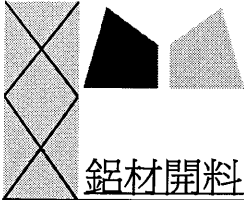


工程號碼: J-835, 工程名稱: 將軍澳天晉平臺  
開料長度: 6000, 總長料支數: 8, 總開料支數: 16

鋁材開料清單 FA0000923

鋸片厚度(mm): 4, 料頭尾總切除(mm): 20, 浪費率(%): 8.85

鋁料 長度	窗號	編號(用料狀況)	實用長度(長料開數)	需要 支數	開料 支數	長料 支數	餘料 支數	編號(剩餘長度)
6000	835-LG-LJ06, 835-LG-LJ09	1-4	3080.5	4	4	4	0	1-4@(2895.5)x4
6000	835-LG-LJ13, 835-LG-LJ15	5-6	3000.5	2	2	2	0	5-6@(2975.5)x2
6000	835-LG-LJ26, 835-LG-LJ28	(餘料)5-6	2970.5	2	2	0	2	5-6@(1)x2
6000	835-LG-LJ19, 835-LG-LJ21	(餘料)1-2	2685.0	2	2	0	2	1-2@(206.5)x2
6000	835-LG-LJ24	(餘料)3	2572.5	1	1	0	1	3@(319)x1
6000	835-LG-LJ19A	(餘料)4	2485.0	1	1	0	1	4@(406.5)x1
6000	835-LG-LJ17	7	2235.5	1	1	1	0	7@(3740.5)x1
6000	835-LG-LJ02	(餘料)7	2200.0	3	1	0	1	7@(1536.5)x1
6000	835-LG-LJ03	8	2200.0		2	1	0	8@(1572)x1

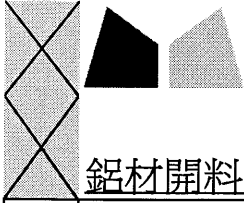

美特鋁質有限公司  
MIDI ALUMINIUM FABRICATOR LTD

87

工程號碼: J-835, 工程名稱: 將軍澳天晉平臺  
開料長度: 6100, 總長料支數: 1, 總開料支數: 57

鋁材開料清單 ME0001991

鋸片厚度(mm): 4, 料頭尾總切除(mm): 20, 浪費率(%): 58.56

鋁料 長度	窗號	編號(用料狀況)	實用長度(長料開數)	需要 支數	開料 支數	長料 支數	餘料 支數	編號(剩餘長度)
6100	835-LG-AL02, 835-LG-AL01	(餘料)1, 1	40.0	57	57	1	1	1@(3572)x1 1@(4408)x1

88



工程號碼: J-835, 工程名稱: 將軍澳天晉平臺  
 開料長度: 6000, 總長料支數: 2, 總開料支數: 180  
 鋸片厚度(mm): 4, 料頭尾總切除(mm): 20, 浪費率(%): 48.67

**鋁材開料清單** FA0000541

鋁料 長度	窗號	編號(用料狀況)	實用長度(長料開數)	需要 支數	開料 支數	長料 支數	餘料 支數	編號(剩餘長度)
6000	835-LG-LJ01	1-2	30.0	180	180	2	0	1@(30)x1 2@(5810)x1

制表者: \_\_\_\_\_

# J-835工程单元式幕墙 铝格栅派窗表

序號	出貨編號	位置	鋁板厚度	顏色	高度	長度	面積	數量	總面積	G/F	1/F	2/F
1	835-LG-ZM01	835-G-MYW01		UCT26694SC-3	2200	1904	4.189	1	4.189	1		
2	835-LG-ZM02	835-G-MYW01		UCT26694SC-3	3080.5	2837	8.739	1	8.739	1		
3	835-LG-ZM03	835-G-MYW01		UCT26694SC-3	3080.5	2816	8.675	1	8.675	1		
4	835-LG-ZM04	835-G-MYW01		UCT26694SC-3	3080.5	2815.3	8.673	1	8.673	1		
5	835-LG-ZM05	835-G-MYW01		UCT26694SC-3	3080.5	1853.8	5.710	1	5.710	1		
6	835-LG-ZM06	835-G-MYW01		UCT26694SC-3	3080.5	2716.3	8.368	1	8.368	1		
7	835-LG-ZM07	835-G-MYW01		UCT26694SC-3	2200	1190	2.618	1	2.618	1		
8	835-LG-ZM08	835-G-MYW02		UCT26694SC-3	3000.5	2507.4	7.523	1	7.523	1		
9	835-LG-ZM09	835-G-MYW02		UCT26694SC-3	3000.5	2200.6	6.603	1	6.603	1		
10	835-LG-ZM10	835-G-MYW02		UCT26694SC-3	3000.5	2044	6.133	1	6.133	1		
11	835-LG-ZM11	835-G-MYW02		UCT26694SC-3	2235.5	2541	5.680	1	5.680	1		
12	835-LG-ZM12	835-G-MYW03		UCT26694SC-3	2685	1155	3.101	1	3.101	1		
13	835-LG-ZM13	835-G-MYW03		UCT26694SC-3	2685	1158	3.109	1	3.109	1		
14	835-LG-ZM14	835-G-MYW03		UCT26694SC-3	2485	1150	2.858	1	2.858	1		
15	835-LG-ZM15	835-G-MYW03		UCT26694SC-3	3492.5	2495	8.714	1	8.714	1		
16	835-LG-ZM16	835-G-MYW03		UCT26694SC-3	2970.5	3084	9.161	1	9.161	1		
17	835-LG-ZM17	835-G-MYW03		UCT26694SC-3	2970.5	2834	8.418	1	8.418	1		
								17				

