



工程指示 / 要求簡箋(E.I.)

工程指示編號：EI 7607/12 修改版次：
 工程編號：J835 工程名稱：2068D 平頂 (訂頂部板)
 工程項目：玻璃牆 — 確認地盤用鋁摺件之圖紙
 收件人：林鏡 發件人：Eddie 日期：2017-6-2

要求提供 / 確認 事項：

- | | | |
|--|-------------------------------------|-------------------------------|
| <input type="checkbox"/> 初步鋁料 B.M. | <input type="checkbox"/> 加工拆圖，然後生產 | <input type="checkbox"/> 尺寸表 |
| <input type="checkbox"/> 正式鋁料 B.M. | <input type="checkbox"/> 技術上資料 / 指示 | <input type="checkbox"/> 報價 |
| <input type="checkbox"/> 配件 B.M. | <input type="checkbox"/> 樣辦或貨品說明書 | <input type="checkbox"/> 分判合約 |
| <input checked="" type="checkbox"/> 其他：_____ | | |

內容：新拆圖紙之圖紙2068D平頂摺件

請在 2017 6月 27日 前完成上列要求。

附有關圖紙 / 文件：

1+12

以上項目為：

- 原合約工程包 原合約工程加 / 減賬 新工程報價

原因：-

分發東莞各部門：

- () 生產技術總監 連附件 () 技術部 連附件 () 生產部 連附件 () 機械設計部 連附件
 () 採購部 連附件 () 生產統籌部 連附件
 () 質檢部 連附件 () 會計部 連附件 () 報關組 連附件 () 其他 _____ 連附件

分發香港各部門：


- () 行政部 連附件 () 會計部 連附件 () 統籌部 連附件 () 工程部地盤科文 連附件
 () 採購部 連附件 () QS 部 連附件 () 維修部 連附件 () 其他 _____ 連附件

傳遞編號：

HK 1769 (FTP)

發件人簽署：

項目經理簽署：

 美特鋁質有限公司 MIDI Aluminium Fabricator Ltd.	工程號: 1835	計算: 曾建平	日期: 2017/06/01	送呈: 施哥
	地盤: 將軍澳66D平台	核對:	日期:	副本:

地盤用鋁板B.M.表	項目類別: glass wall鋁板	批准:	日期:	
B.M.編號:			總展開面積: 9.95	總V.F.: 3.31
				此BM依據

序號	修改標示	鋁板編號	鋁板名稱	噴塗顏色	實用	後備	總數	單位	單件V.F. (M2)	總V.F. (M2)	單件展開面積(M2)	總展開面積 (M2)
1		J835-LB314	2mm 厚鋁板	MILL	16	0	16	件			0.36	5.80
2		J835-LB314a	3mm 厚鋁板	MILL	70	0	70	件			0.00	0.06
3		J835-LB315	3mm 厚鋁板	UCT64301SC-3 3 Coats 深灰色	7	0	7	件	0.32	2.27	0.32	2.27
4		J835-LB316	3mm 厚鋁板		2	0	2	件	0.20	0.41	0.20	0.41
5		J835-LB317	3mm 厚鋁板	MILL	1	0	1	件	0.22	0.22	0.22	0.22
6		J835-LB318	3mm 厚鋁板		2	0	2	件	0.21	0.41	0.21	0.41
7		J835-LB319	3mm 厚鋁板		12	0	12	件			0.07	0.78
8												
9												
26							110	件		3.31		9.95


EG-DWG3



美特鋁質有限公司
MIDI Aluminium Fabricator Ltd.

产品编号	L(MM)	数量	A	N	M	B	N1	M1	备注
		16							

工程號	J835	地盤	將軍澳66D平台
-----	------	----	----------

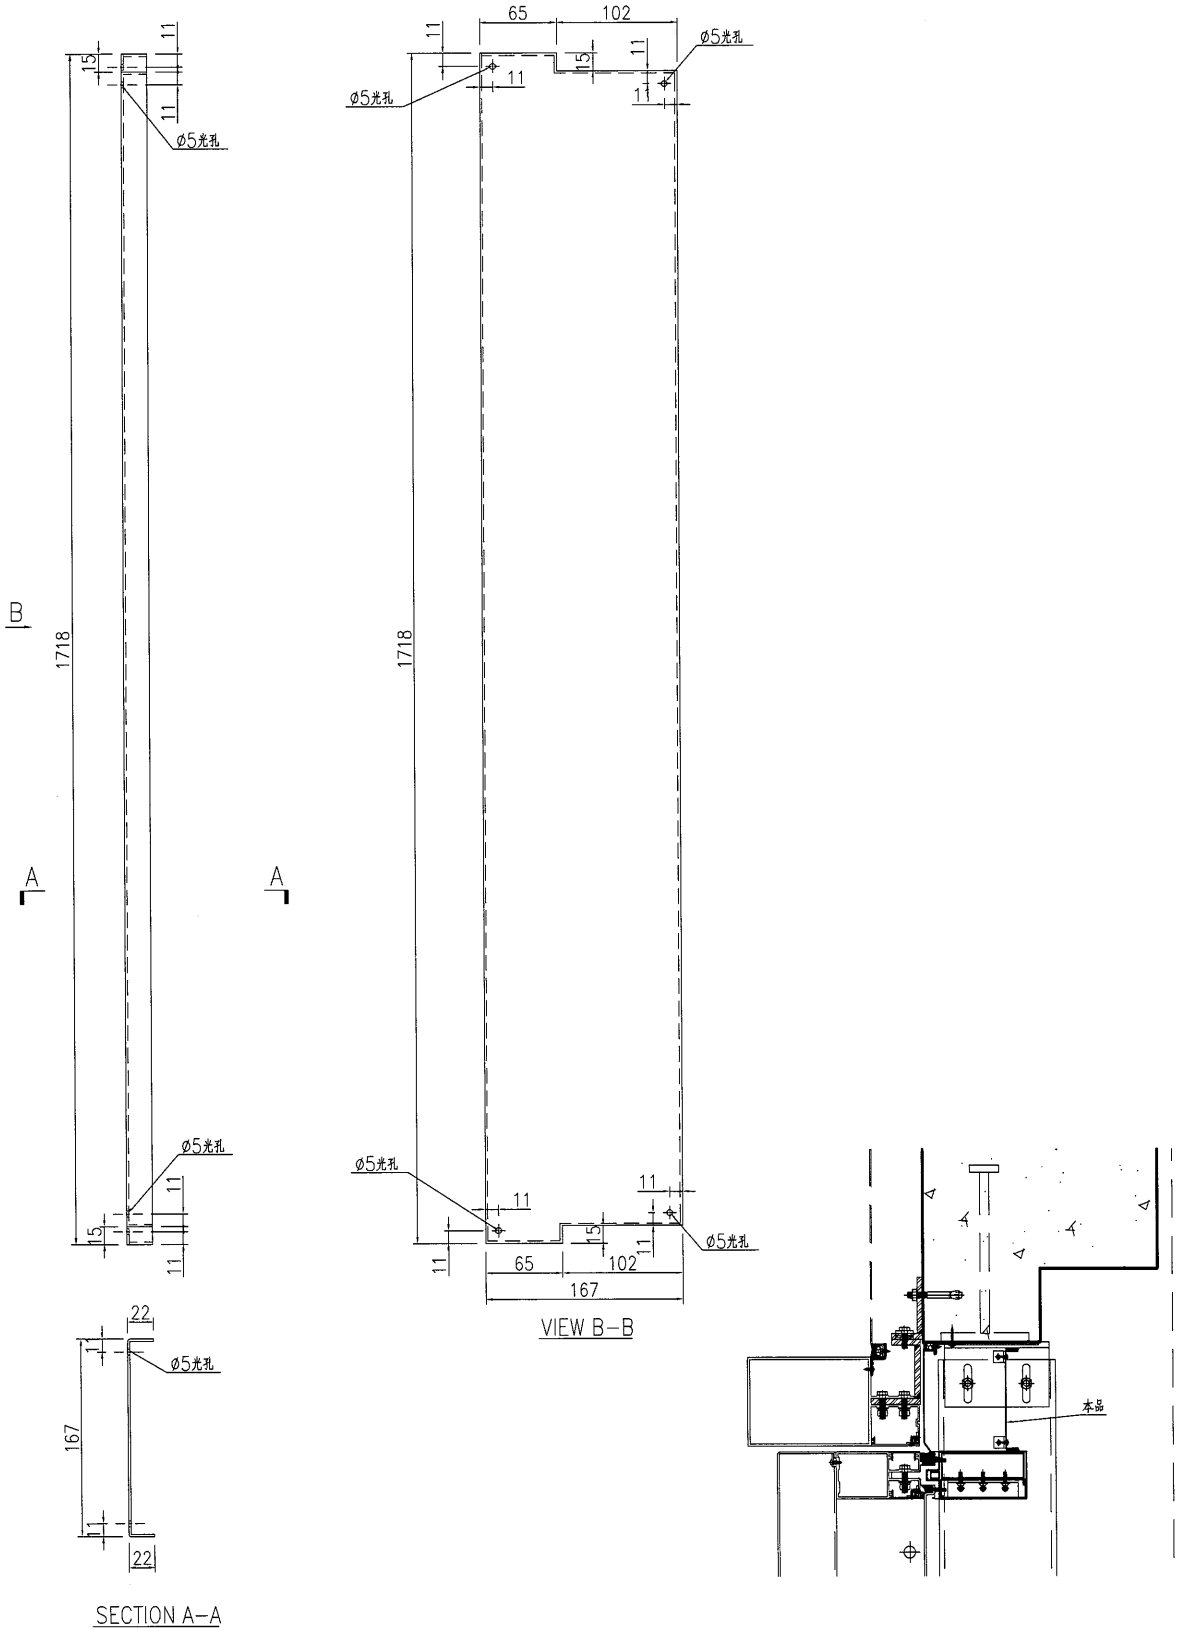

名稱	鋁板加工圖	制圖	曾建平	2017-05-31	修改			
材料	2mm厚鋁板	復核			日期			
顏色	MILL	批准			圖號	J835-LB314		

8




EG-DWG3



美特鋁質 有限公司
MIDI Aluminium Fabricator Ltd.

产品编号	L(MM)	数量	A	N	M	B	N1	M1	备注
		70							

工程號	J835	地盤	將軍澳66D平台
-----	------	----	----------

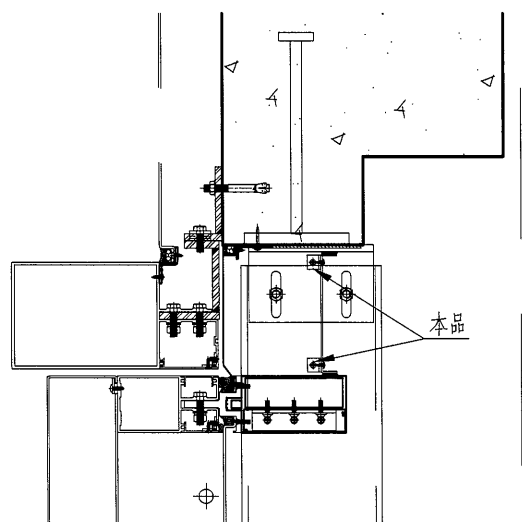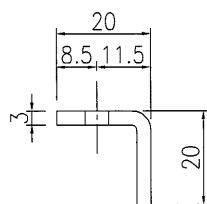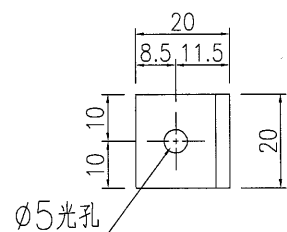

名稱	鋁板加工圖	制圖	曾建平	2017-05-31	修改			
材料	3mm厚鋁板	復核			日期			
顏色	MILL	批准			圖號	J835-LB314a		




5



美特鋁質 有限公司
MIDI Aluminium Fabricator Ltd.

产品编号	L(MM)	数量	A	N	M	B	N1	M1	备注
		7							

工程號	J835	地盤	將軍澳66D平台
-----	------	----	----------

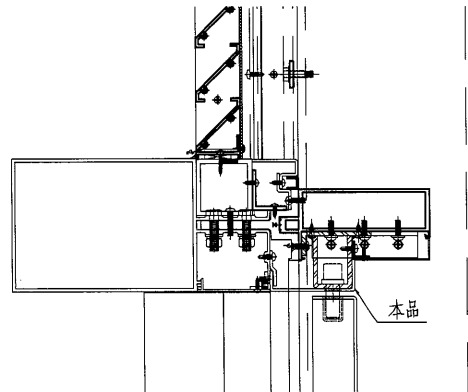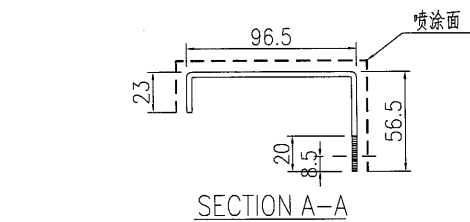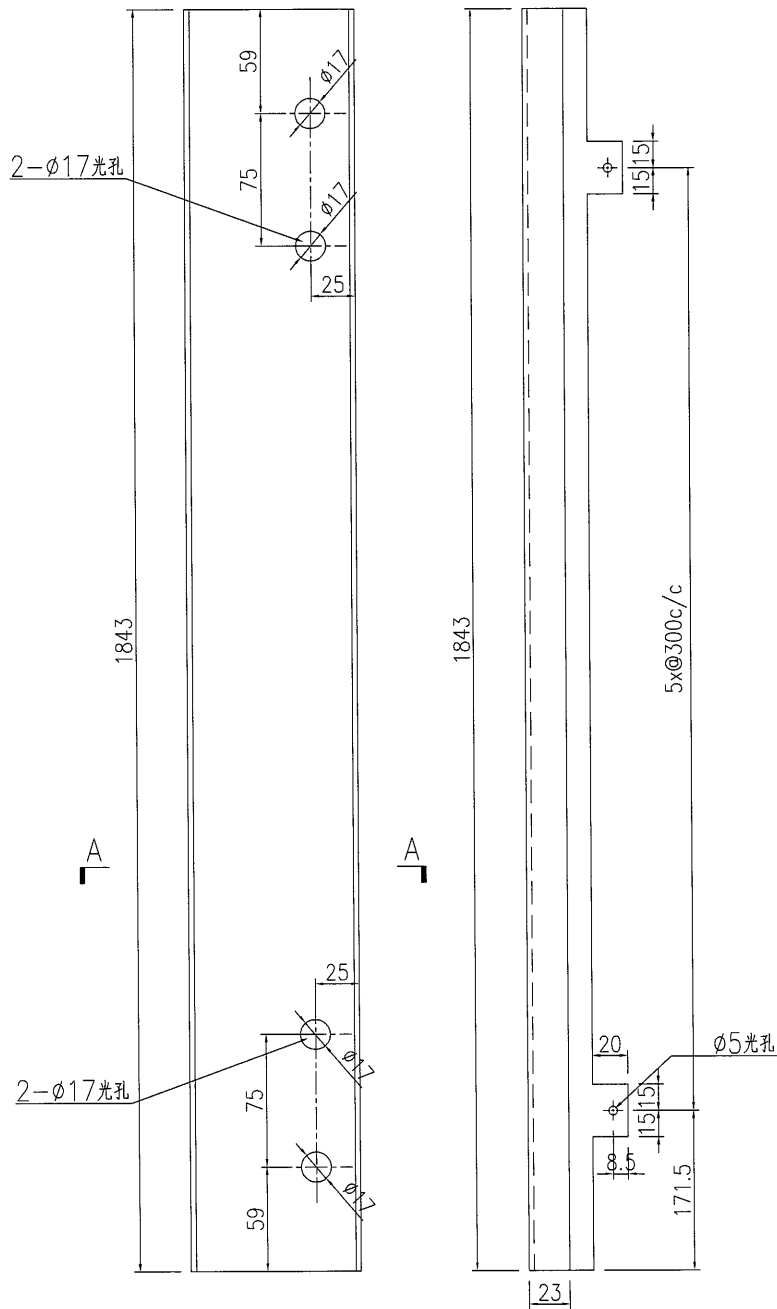

名稱	鋁板加工圖	制圖	曾建平	2017-05-31	修改			
材料	3mm厚鋁板	復核			日期			
顏色	UCT64301SC-3 3 Coats 深灰色	批准			圖號	J835-LB315		





EG-DWG3



美特鋁質 有限公司
MIDI Aluminium Fabricator Ltd.

产品编号	L(MM)	数量	A	N	M	B	N1	M1	备注
		2							

工程號	J835	地盤	將軍澳66D平台
-----	------	----	----------

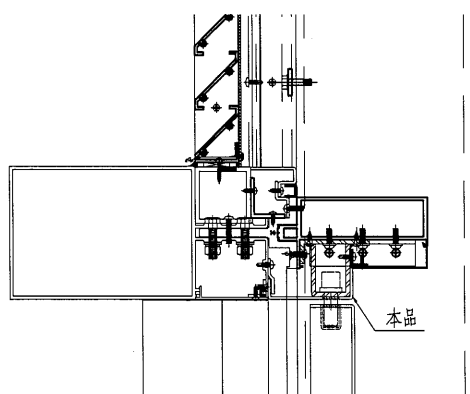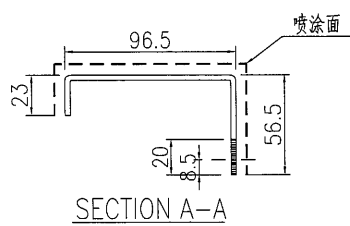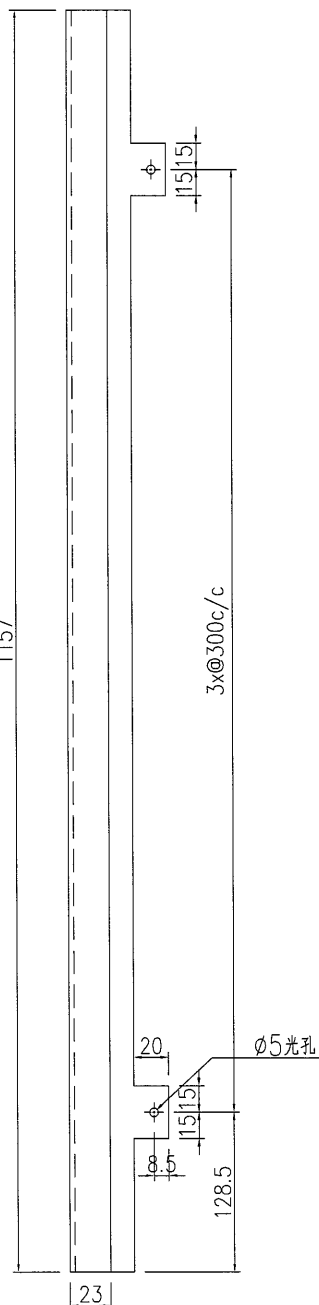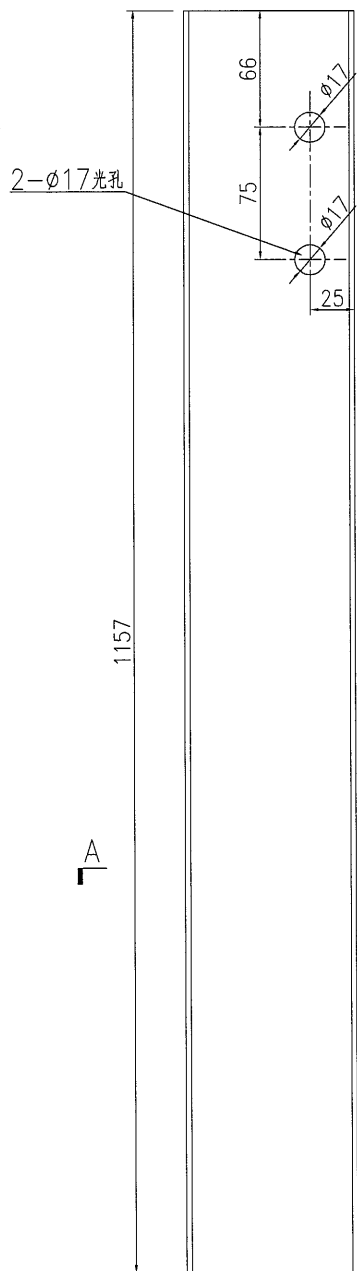

名稱	鋁板加工圖	制圖	曾建平	2017-05-31	修改			
材料	3mm厚鋁板	復核			日期			
顏色	UCT64301SC-3 3 Coats 深灰色	批准			圖號	J835-LB316		

7




EG-DWG3



美特鋁質 有限公司
MIDI Aluminium Fabricator Ltd.

产品编号	L(MM)	数量	A	N	M	B	N1	M1	备注
		1							

工程號	J835	地盤	將軍澳66D平台
-----	------	----	----------

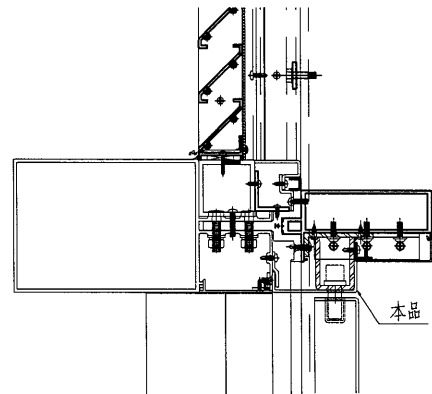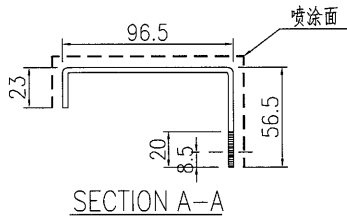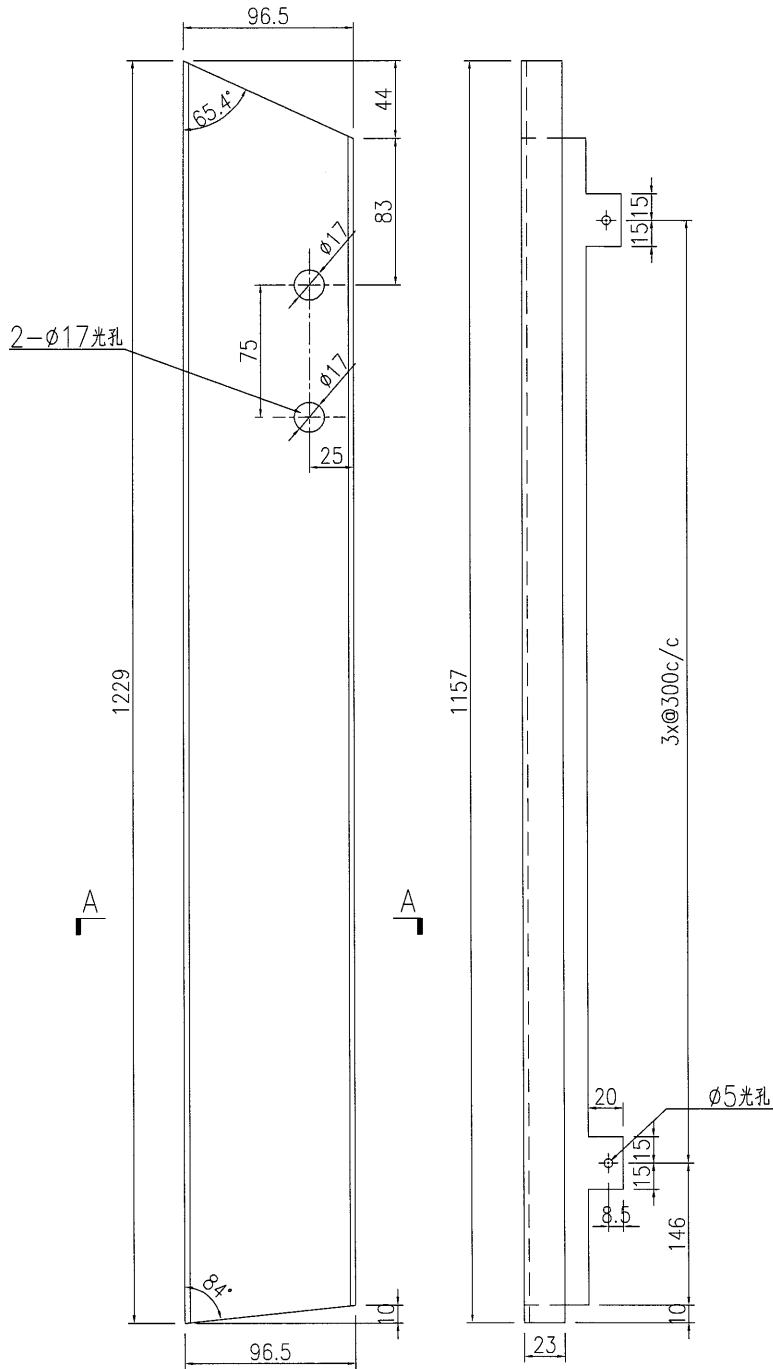

名稱	鋁板加工圖	制圖	曾建平	2017-05-31	修改			
材料	3mm厚鋁板	復核			日期			
顏色	UCT64301SC-3 3 Coats 深灰色	批准			圖號	J835-LB317		



EG-DWG3





美特鋁質 有限公司
MIDI Aluminium Fabricator Ltd.

产品编号	L(MM)	数量	A	N	M	B	N1	M1	备注
		2							

工程號	J835	地盤	將軍澳66D平台
-----	------	----	----------

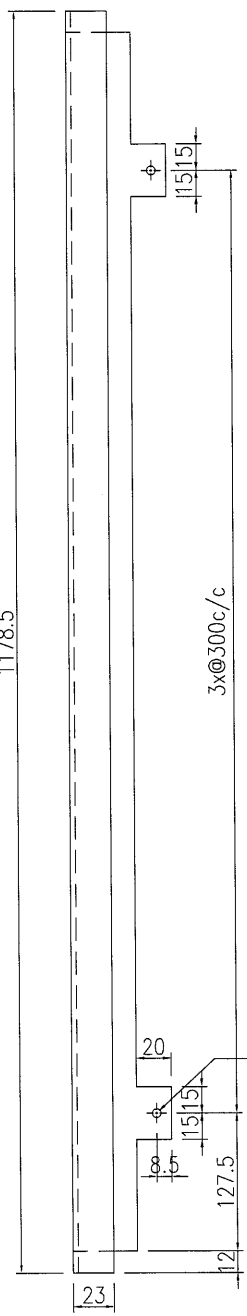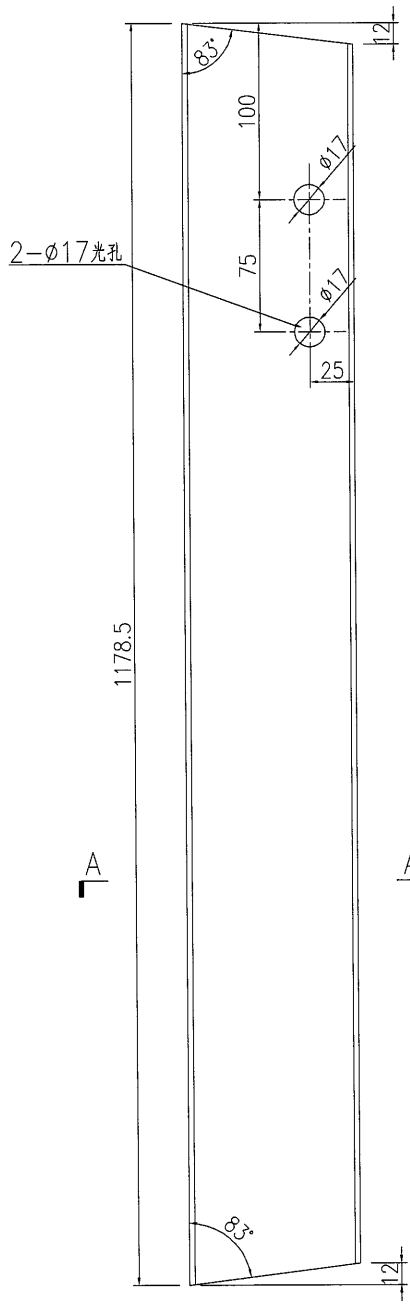

3x@300c/c

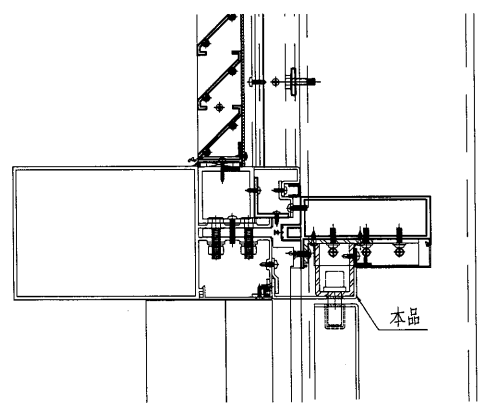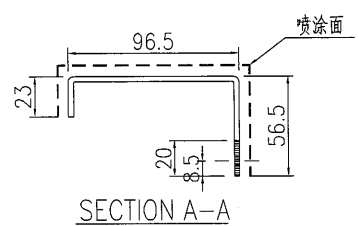

名稱	鋁板加工圖	制圖	曾建平	2017-05-31	修改			
材料	3mm厚鋁板	復核			日期			
顏色	UCT64301SC-3 3 Coats 深灰色	批准			圖號	J835-LB318		

9




EG-DWG3




美特鋁質 有限公司
MIDI Aluminium Fabricator Ltd.

产品编号	L(MM)	数量	A	N	M	B	N1	M1	备注
		12							

工程號	J835	地盤	將軍澳66D平台
-----	------	----	----------

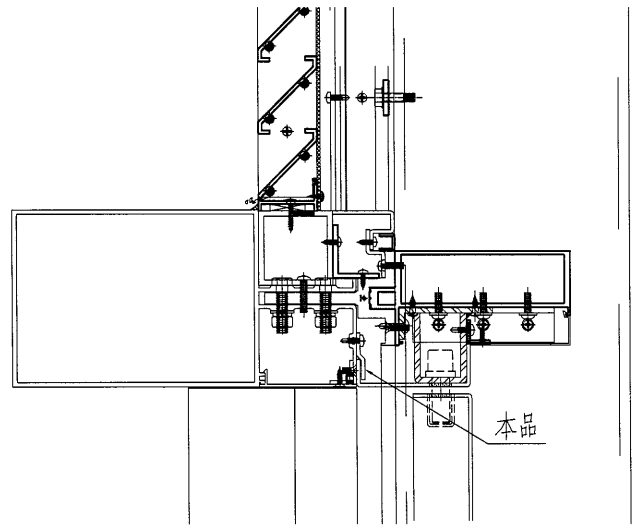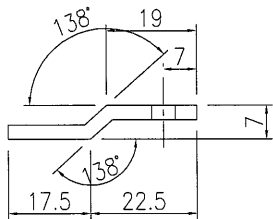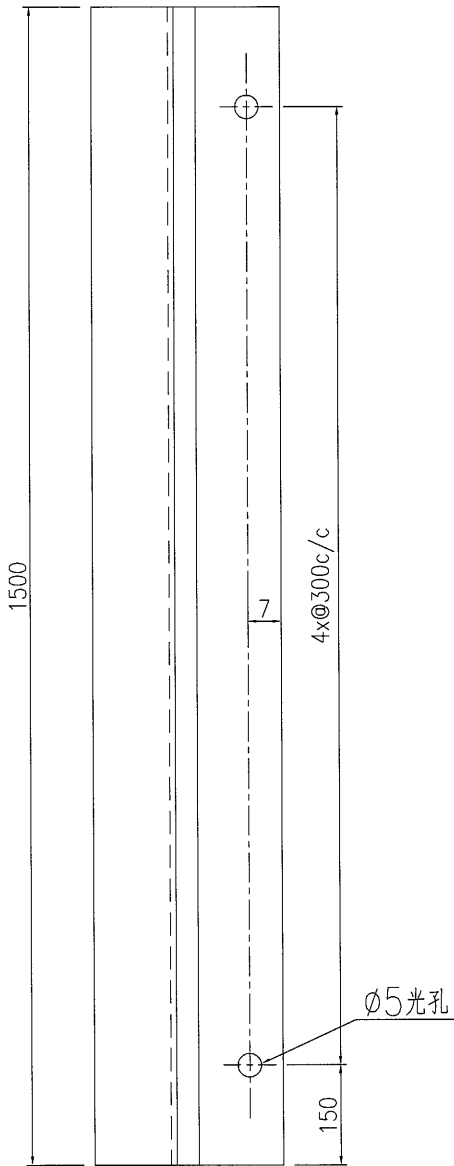



名稱	鋁板加工圖	制圖	曾建平	2017-05-31	修改			
材料	3mm厚鋁板	復核			日期			
顏色	MILL	批准			圖號	J835-LB319		

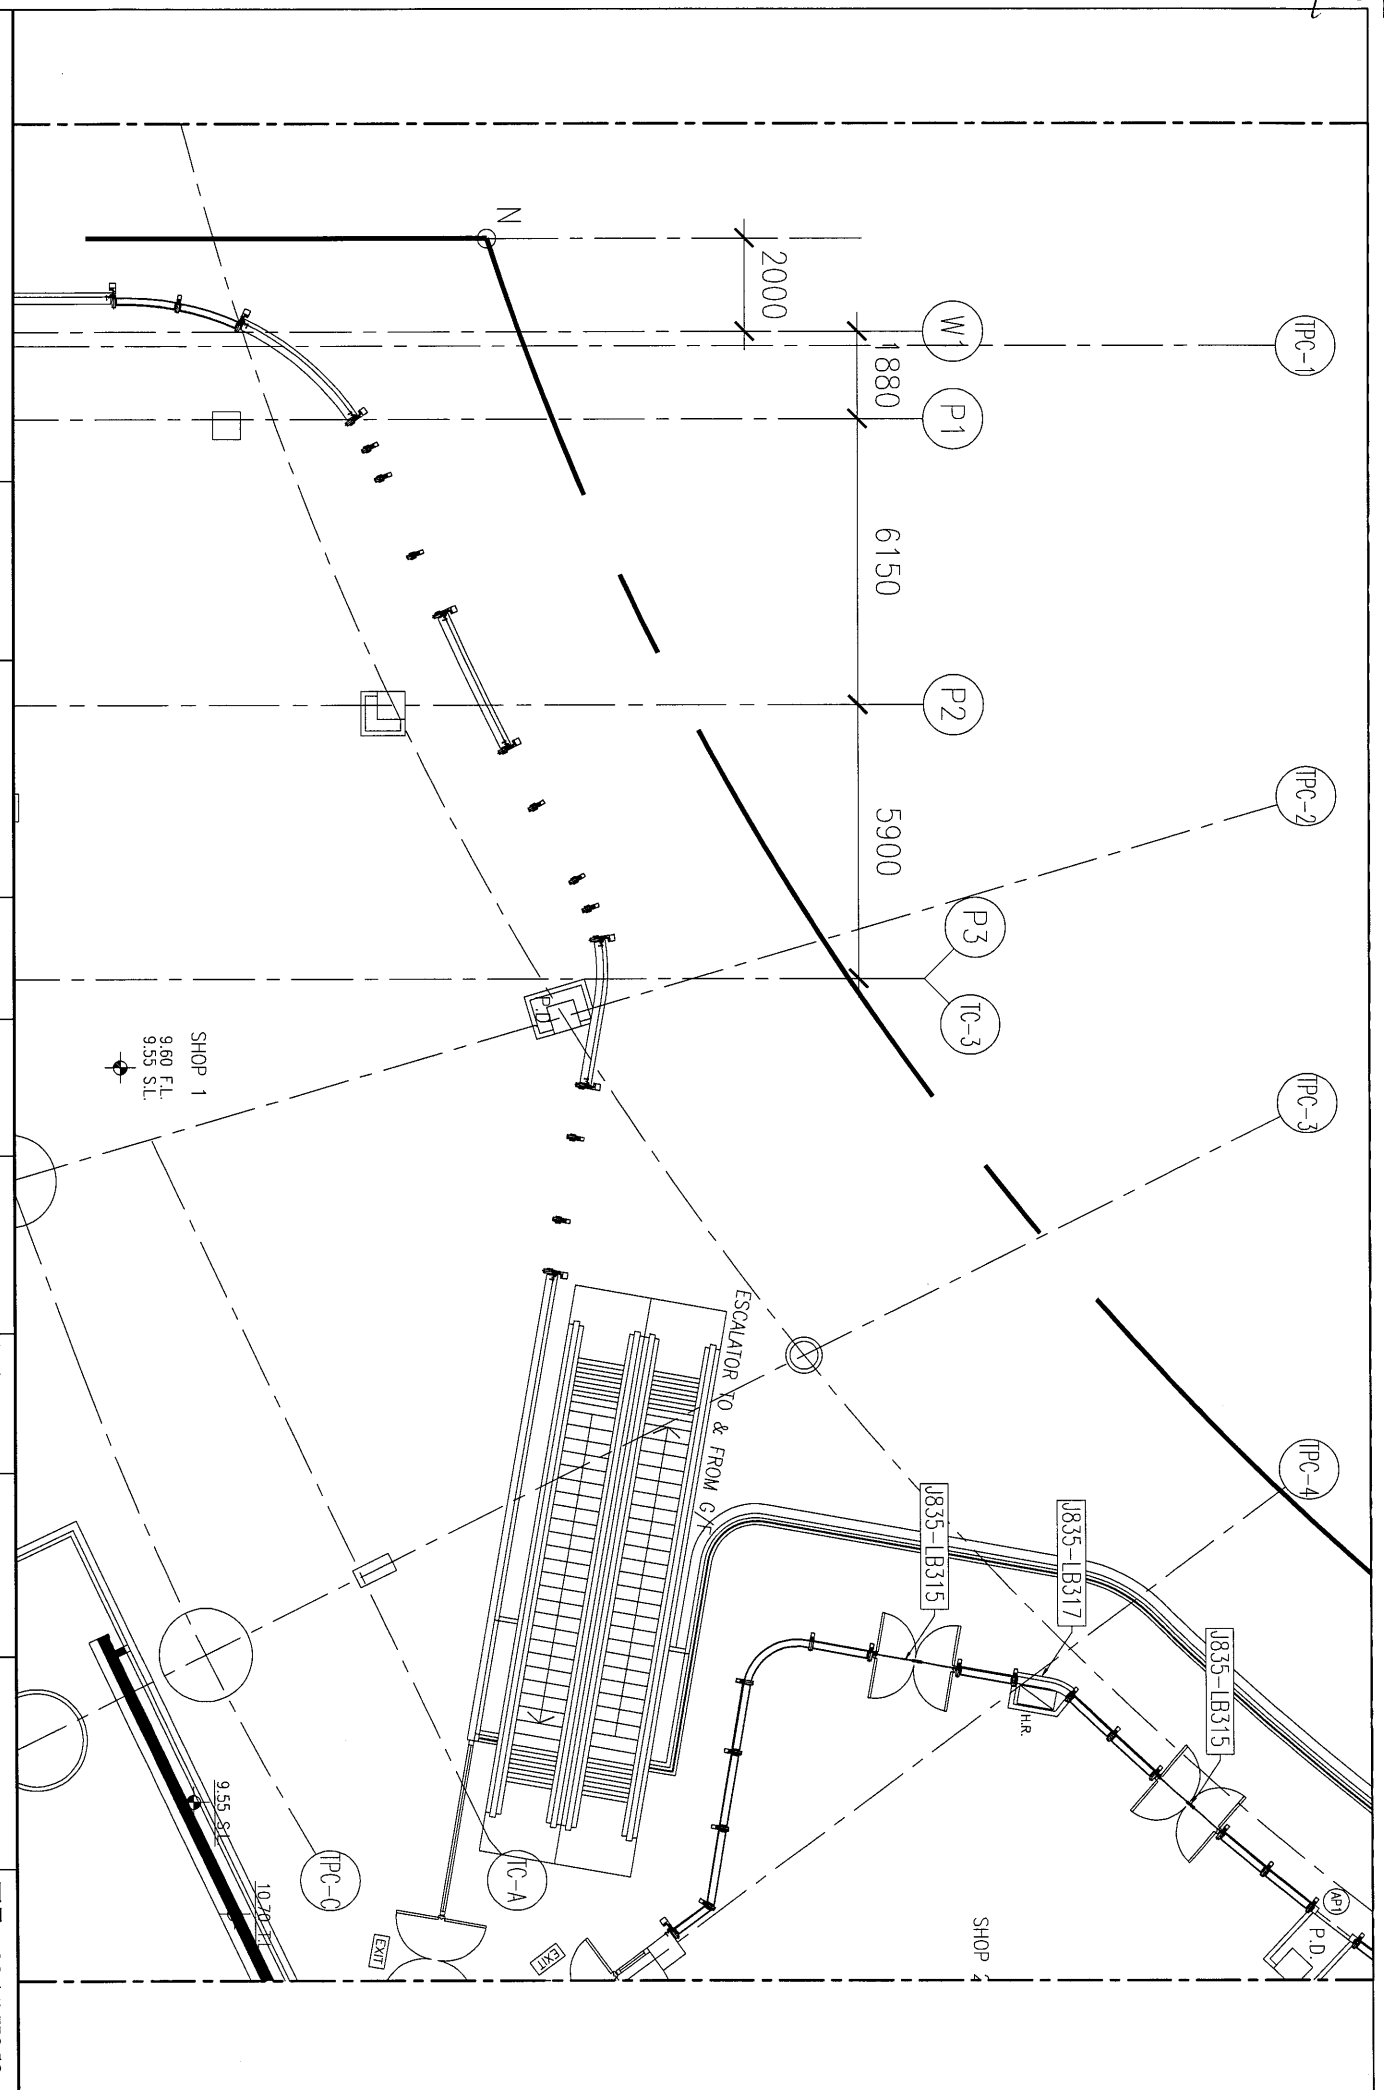

工程號: J-835	窗號: -	數量: -	繪圖: 曾建平	日期: 2017.06.01	批准: 日期:	名稱: 1F 鋁板位置圖	圖号: J835-LK252
地盤: 將軍澳60D平台	顏色: -	位置: -	校核: -	日期: -	採用: 地盤 <input type="checkbox"/> 工廠口 <input type="checkbox"/>	版次: -	版次: -

工程號: J835	窗號: -	數量: -	繪圖: 曾建平	日期: 2017.06.01	批准:	日期:	名稱: JF铝板位置圖	圖号: J835-LK253
地盤: 將軍澳60D平台	顏色:	位置:	校核:	日期:	採用: 地盤 <input type="checkbox"/> 工廠 <input type="checkbox"/>		版本:	版本:

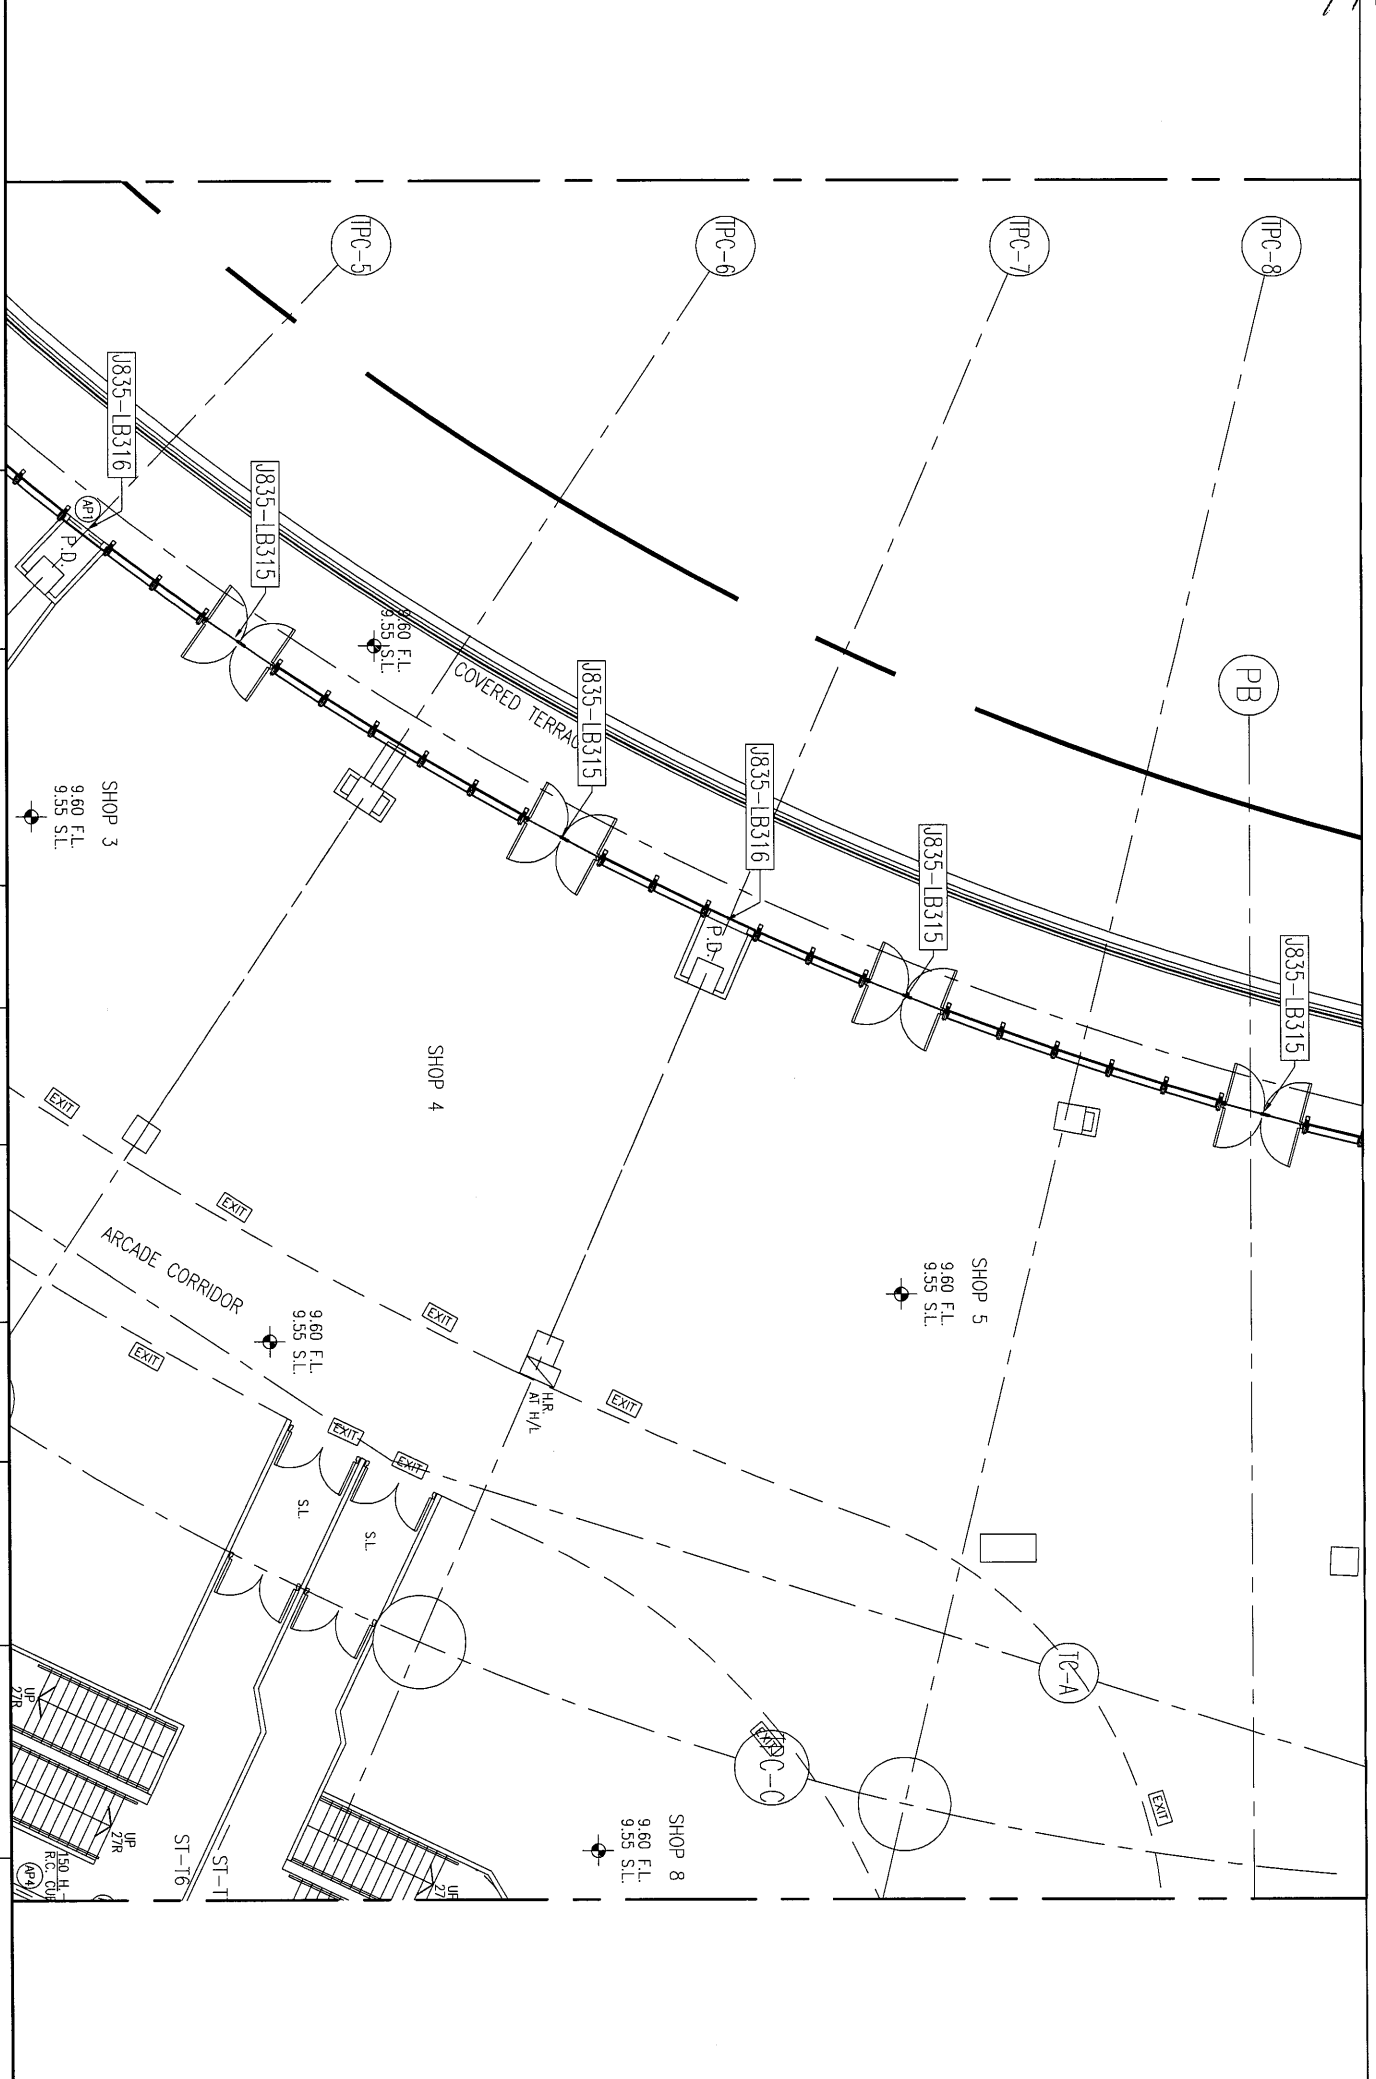

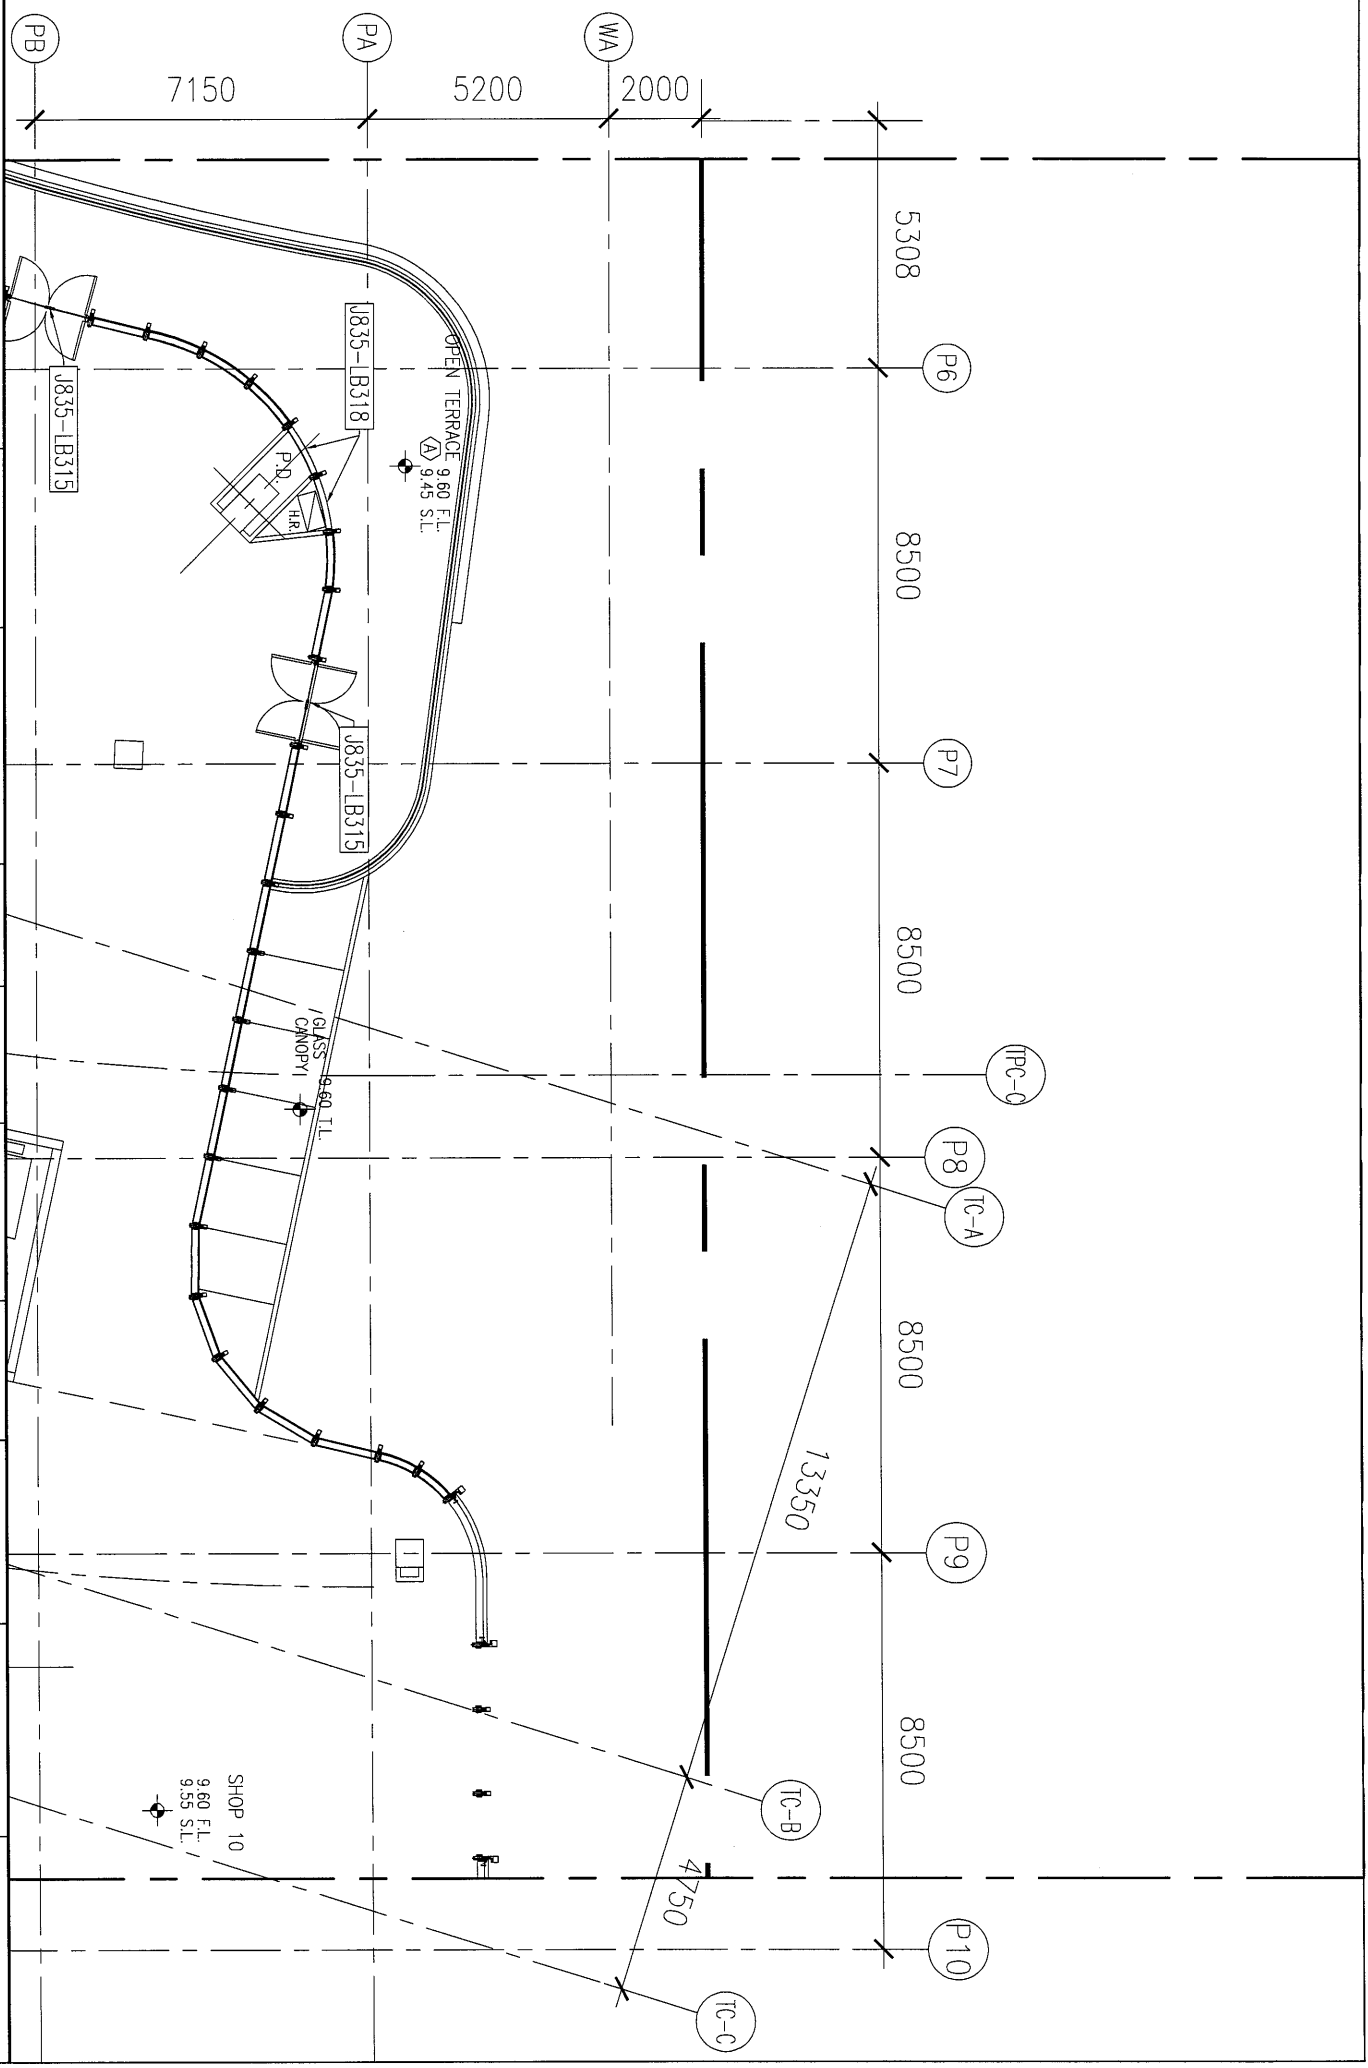

工程號: J835	窗號: -	數量: -	繪圖: 曾建平	日期: 2017.06.01	批准:	日期:	名稱: JF铝板位置圖	圖号: J835-LK254
地盤: 將軍澳65D平台	顏色: -	位置: -	校核:	日期:	採用: 地盤 <input checked="" type="checkbox"/> 工廠 <input type="checkbox"/>	日期:	版本:	版本: