

工程指示 / 要求簡箋(E.I.)

工程指示編號：EI 7613 修改版次：  
 工程編號：J899 工程名稱：TKO 66D 平台  
 工程項目：裝飾板 - 確認地盤用材料加工圖紙 (工廠牌)  
 收件人：生統 發件人：Eddie 日期：2017.6.5

要求提供 /  確認 事項：

- |   |                                     |                               |
|---|-------------------------------------|-------------------------------|
| <input type="checkbox"/> 初步鋁料 B.M.        | <input type="checkbox"/> 加工拆圖，然後生產  | <input type="checkbox"/> 尺寸表  |
| <input type="checkbox"/> 正式鋁料 B.M.        | <input type="checkbox"/> 技術上資料 / 指示 | <input type="checkbox"/> 報價   |
| <input type="checkbox"/> 配件 B.M.          | <input type="checkbox"/> 樣辦或貨品說明書   | <input type="checkbox"/> 分判合約 |
| <input checked="" type="checkbox"/> 其他：鋁料 |                                     |                               |

內容：

請按圖紙加工材料

請在 \_\_\_\_\_ 前完成上列要求。

附有關圖紙 / 文件：

1+

以上項目為：

- 原合約工程包       原合約工程加 / 減賬       新工程報價

原因：-

分發東莞各部門：

- ( ) 生產技術總監  連附件    ( ) 技術部  連附件    ( ) 生產部  連附件    ( ) 機械設計部  連附件  
 ( ) 採購部  連附件    ( ) 生產統籌部  連附件  
 ( ) 質檢部  連附件    ( ) 會計部  連附件    ( ) 報關組  連附件    ( ) 其他 \_\_\_\_\_  連附件

分發香港各部門：

- ( ) 行政部  連附件    ( ) 會計部  連附件    ( ) 統籌部  連附件    ( ) 工程部地盤科文  連附件  
 ( ) 採購部  連附件    ( ) QS 部  連附件    ( ) 維修部  連附件    ( ) 其他 \_\_\_\_\_  連附件

傳遞編號：

HK 1783/17 (FTP)

發件人簽署：




項目經理簽署：



美特鋁質 有限公司  
MIDI Aluminium Fabricator Ltd.

工程號 J-835 地盤 天晉平臺

序號	物料編號	長度 (I)	A	B	C	數量
1	J835-XC-01x	3648.5	84	120*29	84.5	8
2	J835-XC-02x	3313	96.5	120*26	96.5	8
3	J835-XC-03x	1313.75	57	120*10	56.75	4
4	J835-XC-04x	1803.5	62	120*14	61.5	12
5	J835-XC-05x	1513.5	97	120*11	96.5	8
6	J835-XC-06x	3648.5	74.5	70*50	74	2
7	J835-XC-07x	3313	46.5	70*46	46.5	2
8	J835-XC-08x	1520.5	60	70*20	60.5	4
9	J835-XC-09x	1669	64.5	70*22	64.5	8

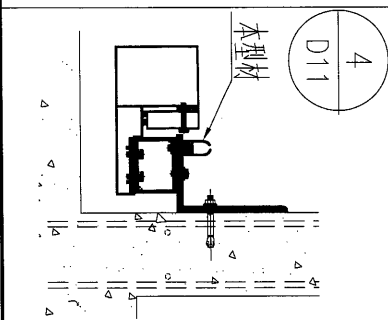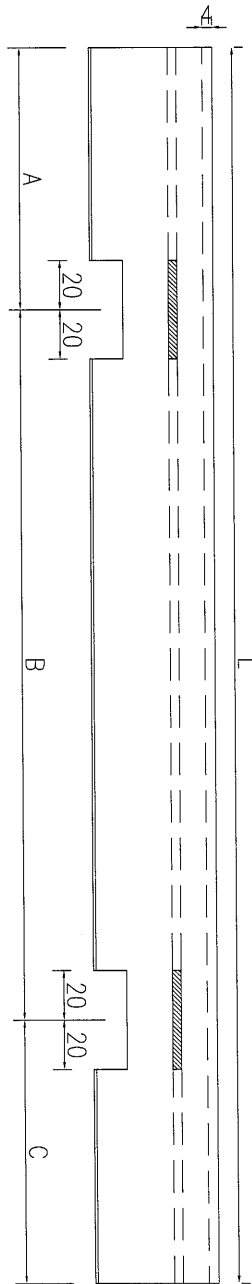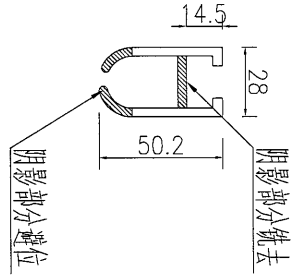

名稱	鋁飾通	制圖	吳祿瑜	2017.05.31	修改	
材料	X85314	復核			日期	
顏色	PPG UCT39548XL-3 3Coats Silver	批准			圖號	J835-XC-01






美特鋁質 有限公司  
MIDI Aluminium Fabricator Ltd.

工程號

J-835

地盤

天晉平臺

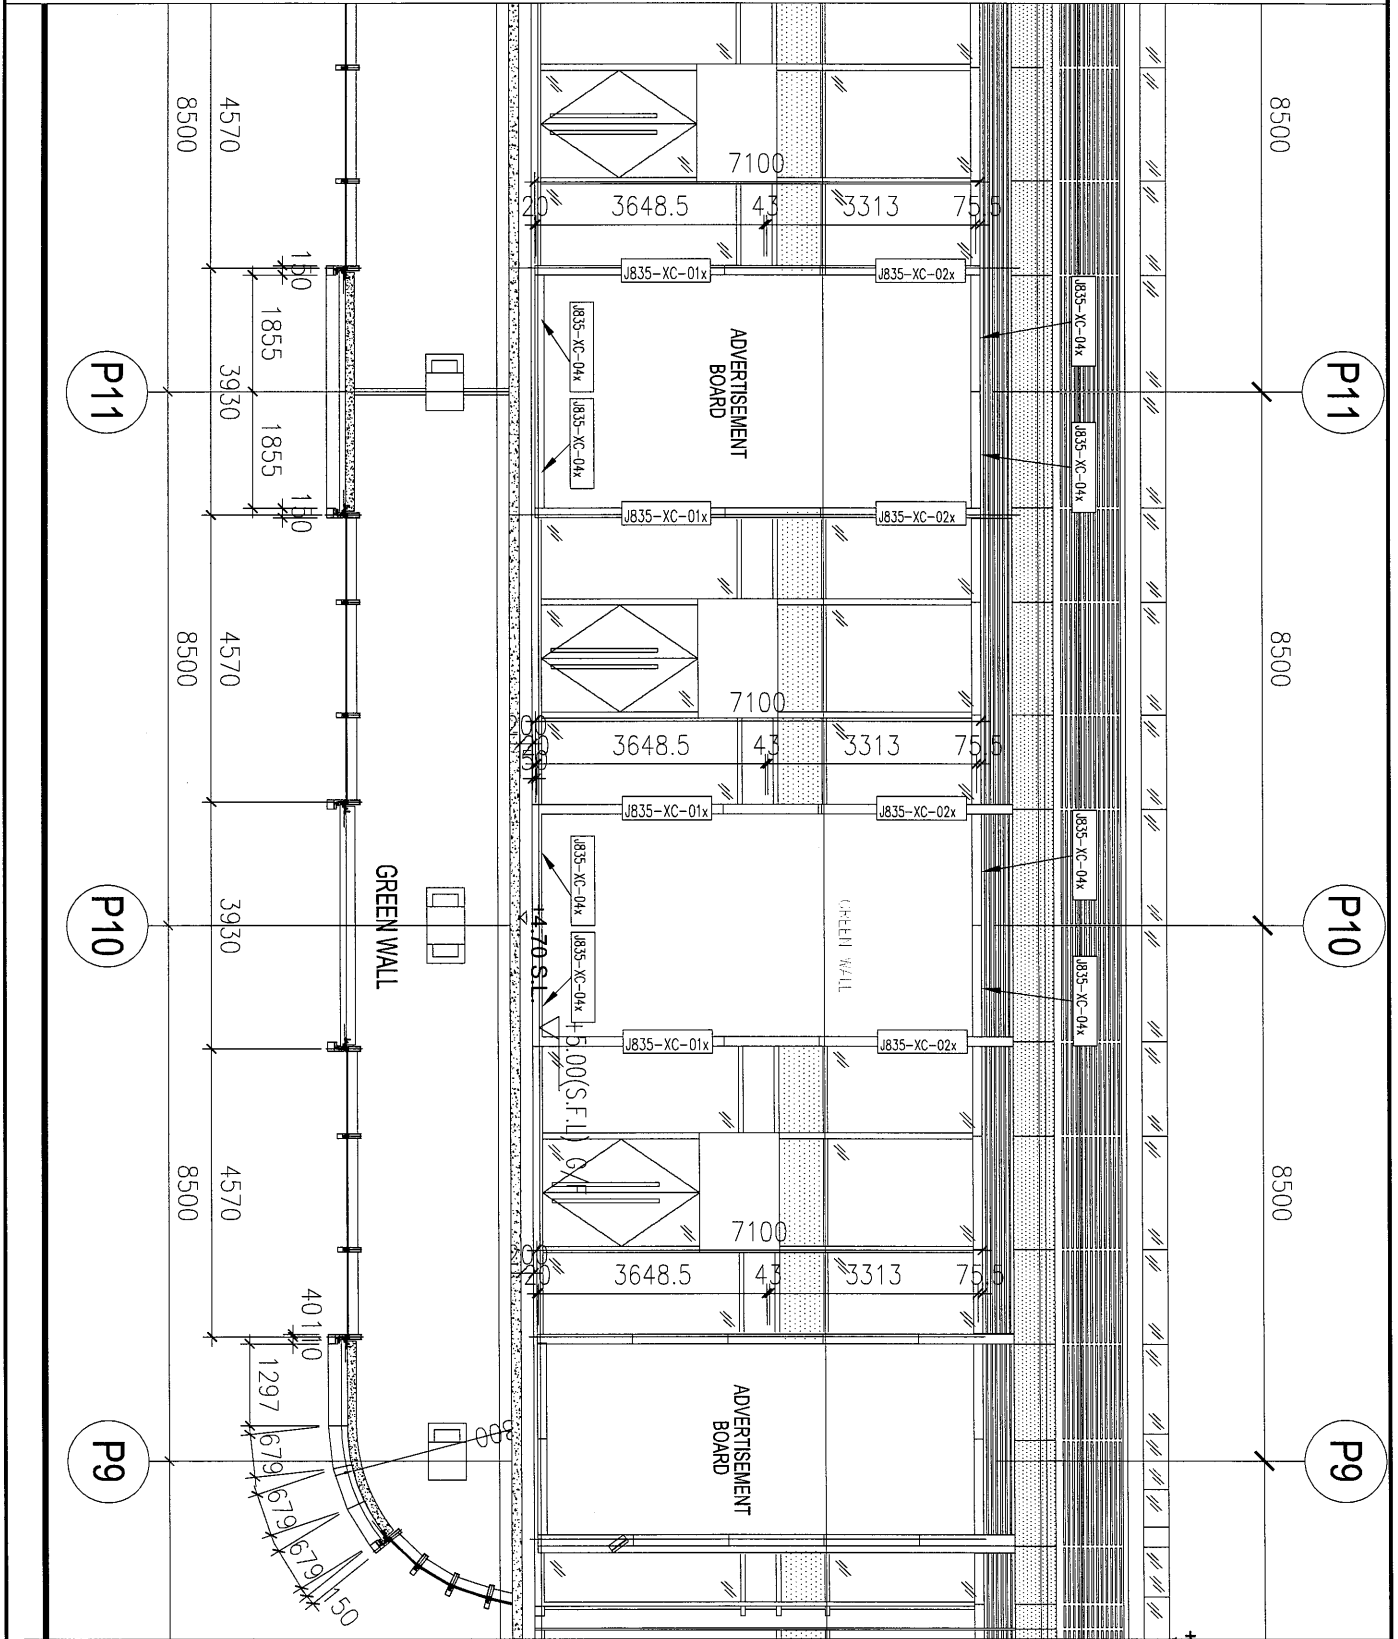

名稱	TYPE1型材安裝位置圖	制圖	吳沛瑜	2017.06.02	修改	
材料		復核			日期	
顏色		批准			圖號	J835-XC2



5




美特鋁質 有限公司  
MIDI Aluminium Fabricator Ltd.

工程號

J-835

地盤

天晉平臺

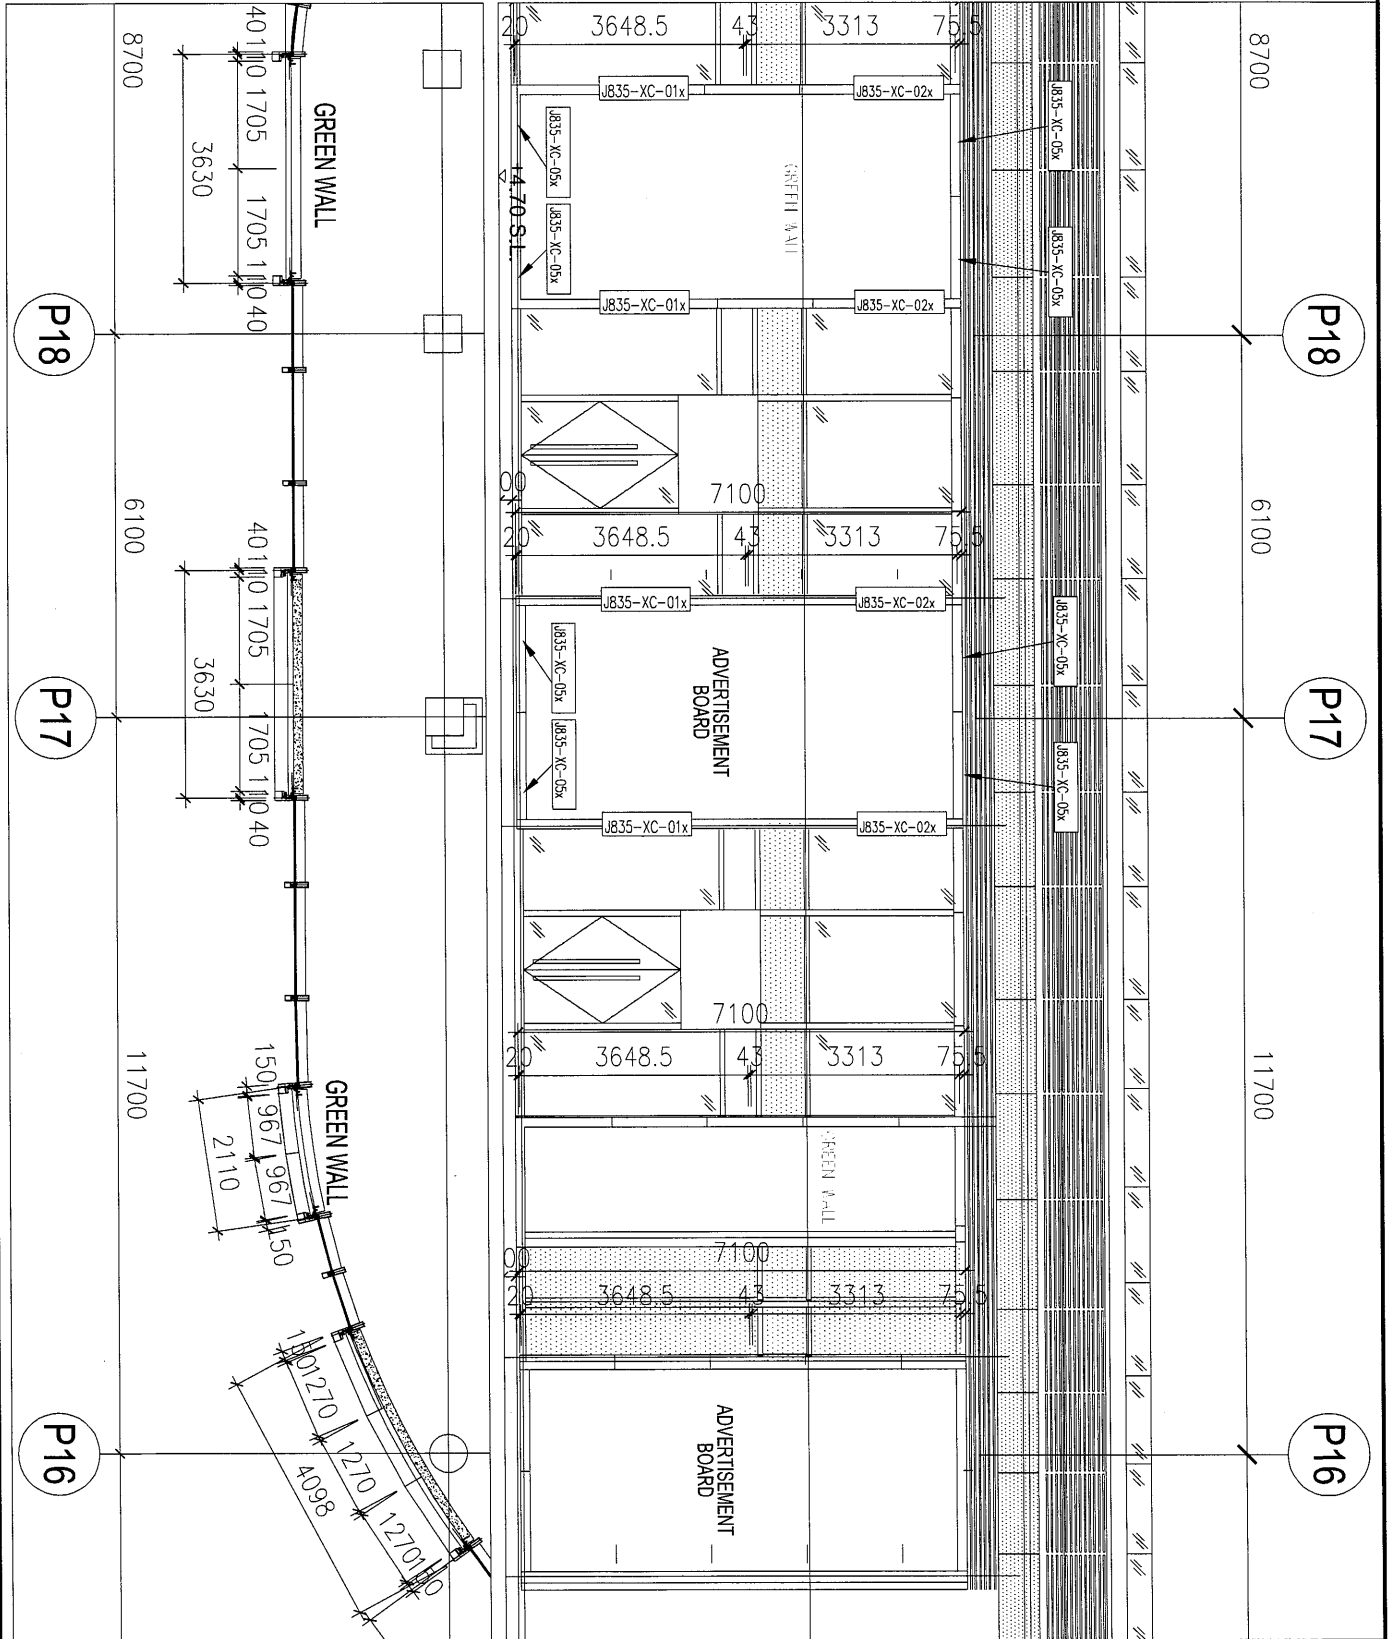

名稱	TYPE1型材安裝位置圖	制圖	吳禕瑜	2017.06.02	修改
材料		復核			日期
顏色		批准			圖號 J835-XC4