



工程指示 / 要求簡箋(E.I.)

工程指示編號：EI 7622/17 修改版次：
 工程編號：J835 工程名稱：TKO 66D 車位
 工程項目：鋁桁架 — 確認 微用 鋁 摺件 之 圖
 收件人：生統 發件人：Eddie 日期：2017.6.6

要求提供 / 確認 事項：

- | | | |
|--|-------------------------------------|-------------------------------|
| <input type="checkbox"/> 初步鋁料 B.M. | <input type="checkbox"/> 加工拆圖，然後生產 | <input type="checkbox"/> 尺寸表 |
| <input type="checkbox"/> 正式鋁料 B.M. | <input type="checkbox"/> 技術上資料 / 指示 | <input type="checkbox"/> 報價 |
| <input type="checkbox"/> 配件 B.M. | <input type="checkbox"/> 樣辦或貨品說明書 | <input type="checkbox"/> 分判合約 |
| <input checked="" type="checkbox"/> 其他：_____ | | |

內容： 籍持時之 2017 年 6 月 2 日 之 圖 紙 之 樣 辦 之 圖 紙

圖 紙 之 圖 紙 之 圖 紙

請在 2017.6.6 前完成上列要求。

附有關圖紙 / 文件：

1+ 5 頁

以上項目為：

- 原合約工程包 原合約工程加 / 減賬 新工程報價

原因：-

分發東莞各部門：

- () 生產技術總監 連附件 () 技術部 連附件 () 生產部 連附件 () 機械設計部 連附件
 () 採購部 連附件 () 生產統籌部 連附件
 () 質檢部 連附件 () 會計部 連附件 () 報關組 連附件 () 其他 _____ 連附件

分發香港各部門：

- () 行政部 連附件 () 會計部 連附件 () 統籌部 連附件 () 工程部地盤科文 連附件
 () 採購部 連附件 () QS 部 連附件 () 維修部 連附件 () 其他 _____ 連附件

傳遞編號： HK 1793/1A (FTP) 發件人簽署： [Signature]
 項目經理簽署： [Signature]



美特鋁質 有限公司
MTDI Aluminium Fabricator Ltd.

工程號: J-835
地盤名稱: 將軍澳

計算: 夏之川
核對: 日期: 13/5/2017

批准: 日期: 副本: 送呈:

廠用鋁板B.M.表

項目類別: 鋁格

A/C Code:

BM編號:

修改版次:

A/C Code:

總V.F.:

4.985

總重量:

35.98



此BM依據資料計算

序號	修改內容	鋁板圖號	鋁板名稱	顏色	實用	後備	總數	總重量	單件展開面積		單件V.F.	總V.F.	備註
									平方米	平方米			
1		835-GM02a-B4	3mm厚鋁板	PPG UCT260655SC-3 3 Coats Bronze	1		1	4.636	0.570	0.570	0.570	0.570	
2		835-GM02a-B4a	3mm厚鋁板	PPG UCT260655SC-3 3 Coats Bronze	1		1	1.145	0.141	0.141	0.141	0.141	
3		835-GM02a-B4b	3mm厚鋁板	PPG UCT260655SC-3 3 Coats Bronze	1		1	1.309	0.161	0.161	0.161	0.161	
4		835-GM02a-B1	3mm厚鋁板	PPG UCT260655SC-3 3 Coats Bronze	1		1	1.554	0.191	0.191	0.191	0.191	
5		835-GM02a-B1a	3mm厚鋁板	PPG UCT260655SC-3 3 Coats Bronze	1		1	0.384	0.047	0.047	0.047	0.047	
6		835-GM02a-B1b	3mm厚鋁板	PPG UCT260655SC-3 3 Coats Bronze	1		1	0.439	0.054	0.054	0.054	0.054	
7		835-GM02a-B2	3mm厚鋁板	PPG UCT260655SC-3 3 Coats Bronze	1		1	3.978	0.489	0.489	0.489	0.489	
8		835-GM02a-B2a	3mm厚鋁板	PPG UCT260655SC-3 3 Coats Bronze	1		1	0.982	0.121	0.121	0.121	0.121	
9		835-GM02a-B2b	3mm厚鋁板	PPG UCT260655SC-3 3 Coats Bronze	1		1	1.123	0.138	0.138	0.138	0.138	
10		835-GM08-B1	3mm厚鋁板	PPG UCT260655SC-3 3 Coats Bronze	2		2	8.878	0.546	1.092	0.546	1.092	
11		835-GM08b-B1	3mm厚鋁板	PPG UCT260655SC-3 3 Coats Bronze	1		1	4.120	0.507	0.507	0.507	0.507	
12		835-GM02a-B3	3mm厚鋁板	PPG UCT260655SC-3 3 Coats Bronze	1		1	2.887	0.355	0.355	0.355	0.355	
13		835-GM02a-1	3mm厚鋁板	PPG UCT260655SC-3 3 Coats Bronze	20		20	1.182	0.007	0.145	0.015	0.291	
14		835-GM02a-5	3mm厚鋁板	PPG UCT260655SC-3 3 Coats Bronze	6		6	0.066	0.001	0.008	0.003	0.016	
15		835-GM02a-2	3mm厚鋁板	PPG UCT260655SC-3 3 Coats Bronze	24		24	2.370	0.012	0.291	0.024	0.583	
16		835-GM02a-3	3mm厚鋁板	PPG UCT260655SC-3 3 Coats Bronze	12		12	0.775	0.008	0.095	0.016	0.191	
17		835-GM02a-4	3mm厚鋁板	PPG UCT260655SC-3 3 Coats Bronze	6		6	0.153	0.003	0.019	0.006	0.038	
					合計:		81	35.98		4.426		4.985	

 美特鋁質有限公司 MIDI Aluminium Fabricator Ltd.				類別		物料號	
				制圖	夏之川	2017.05.12	圖號 835-B1
修改				復核			數量 見表
日期				批准			位置

物料編號	數量	L	A	N	H	B	M
835-GM02a-B4	1	648	74	2x250c/c	880	34.5	4x200c/c
835-GM02a-B4a	1	160	15	130	880	34.5	4x200c/c
835-GM02a-B4b	1	183	15	153	880	34.5	4x200c/c
835-GM02a-B1	1	648	74	2x250c/c	295	34.5	200
835-GM02a-B1a	1	160	15	130	295	34.5	200
835-GM02a-B1b	1	183	15	153	295	34.5	200
835-GM02a-B2	1	648	74	2x250c/c	755	84.5	2x300c/c
835-GM02a-B2a	1	160	15	130	755	84.5	2x300c/c
835-GM02a-B2b	1	183	15	153	755	84.5	2x300c/c
835-GM08-B1	2	522.5	151.5	300	1045	84.5	3x300c/c
835-GM08b-B1	1	522.5	151.5	300	970	84.5	4x200c/c



用於EI7282,EI7287

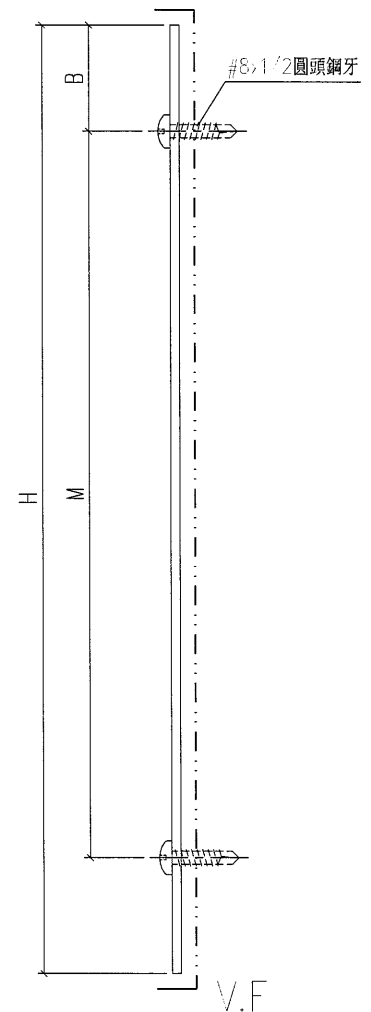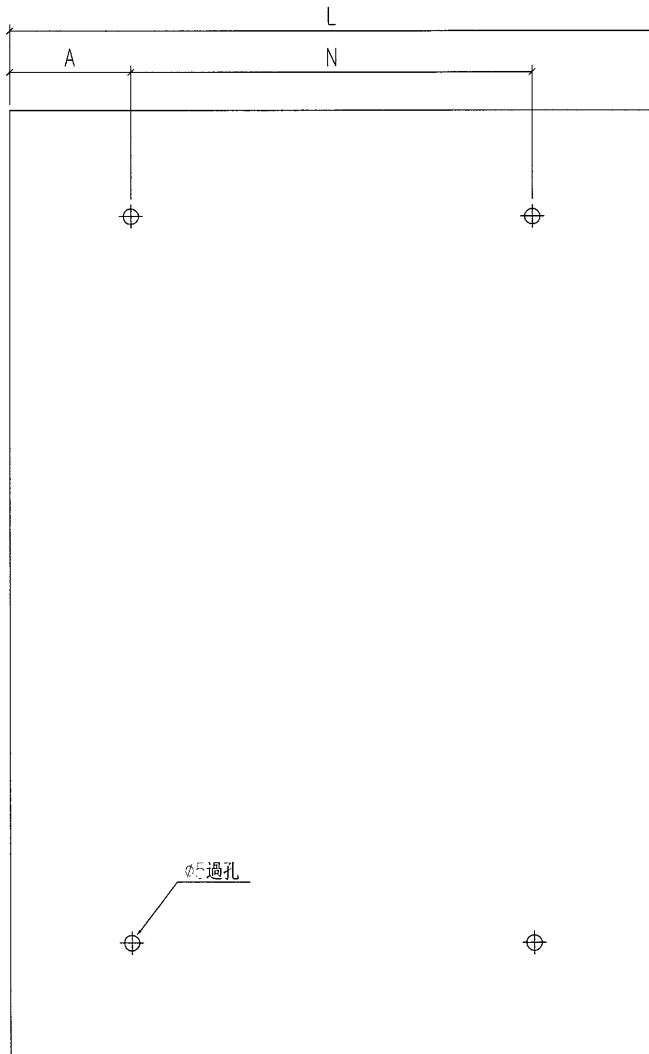

工程號	J-835	地盤	將軍澳	附 件
名稱	背板加工圖		採用	
材料	3mm 鋁板		地盤	
顏色	PPG UCT26065SC-3 3 Coats Bronze		工廠	

 美特鋁質有限公司 MIDI Aluminium Fabricator Ltd.				類別		物料號	
				制圖	夏之川	2017.05.12	圖號 835-GM02a-B3
修改				復核			數量 1
日期				批准			位置

用於E17282

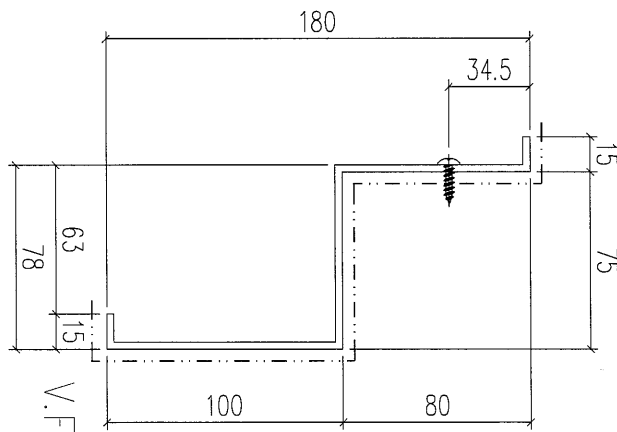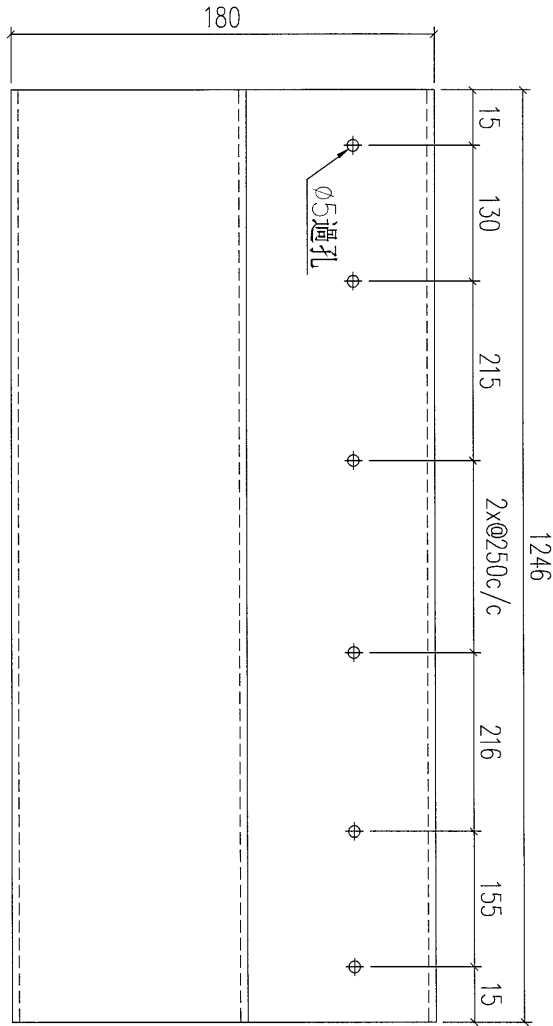


工程號	J-835	地盤	將軍澳	附 件
名稱	背板加工圖		採用	
材料	3mm鋁板		地盤	
顏色	PPG UCT26065SC-3 3 Coats Bronze		工廠	

 美特鋁質 有限公司 MIDI Aluminium Fabricator Ltd.				類別		物料號		
				制圖	夏之川	2017.05.12	圖號	835-YB1
修改				復核			數量	見表
日期				批准			位置	

物料編號	數量	L	A	N	B
835-GM02a-1	20	606	53	2x250c/c	53
835-GM02a-5	6	112	56	0	56
835-GM02a-2	24	1012	56	3x300c/c	56
835-GM02a-3	12	662	106	2x250c/c	56
835-GM02a-4	6	262	56	150	56

用於E17282

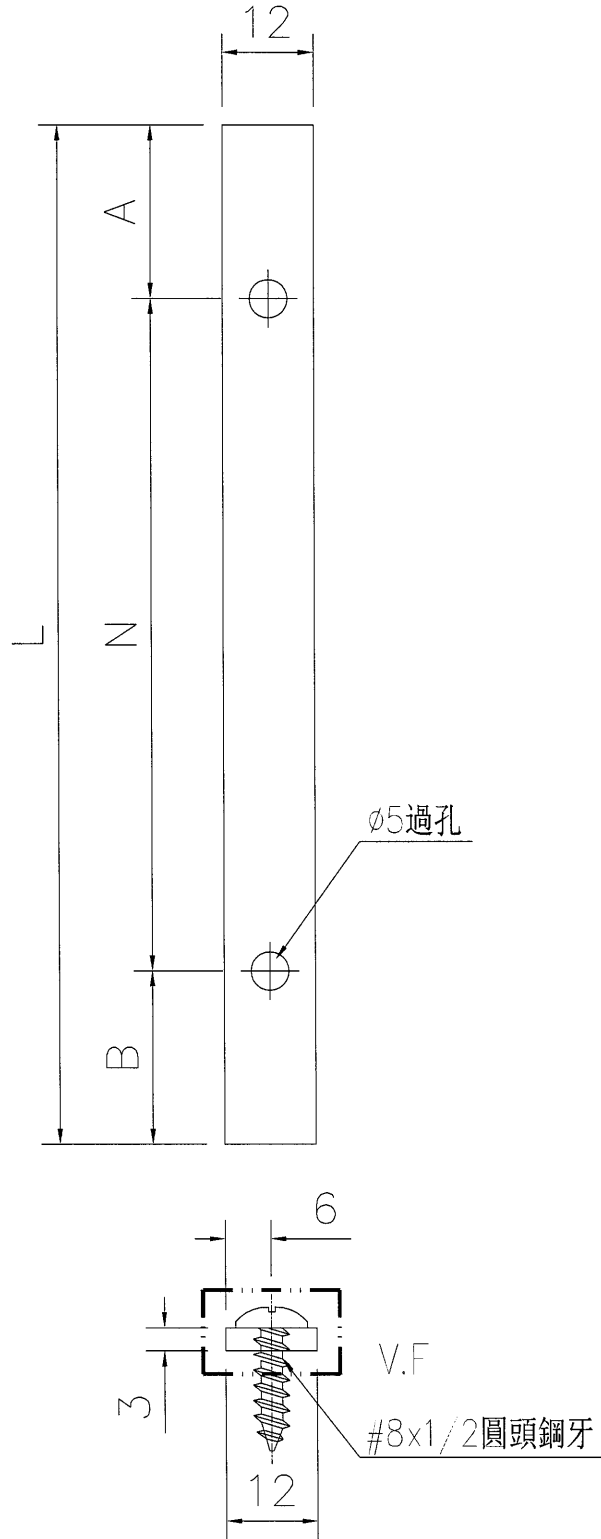

工程號	J-835	地盤	將軍澳	附件
名稱	壓巴加工圖		採用	
材料	3mm鋁板		地盤	
顏色	PPG UCT26065SC-3 3 Coats Bronze		工廠	