



工程指示 / 要求簡箋(E.I.)

工程指示編號：EI 7637

修改版次：

工程編號：J835

工程名稱：TKD 66D 平

工程項目：玻璃橋 - 確認 鋁格 20 20 網 (1/2)

收件人：林經

發件人：Eddie

日期：2017-6-8

要求提供 / 確認 事項：

- | | | |
|--|-------------------------------------|-------------------------------|
| <input type="checkbox"/> 初步鋁料 B.M. | <input type="checkbox"/> 加工拆圖，然後生產 | <input type="checkbox"/> 尺寸表 |
| <input type="checkbox"/> 正式鋁料 B.M. | <input type="checkbox"/> 技術上資料 / 指示 | <input type="checkbox"/> 報價 |
| <input type="checkbox"/> 配件 B.M. | <input type="checkbox"/> 樣辦或貨品說明書 | <input type="checkbox"/> 分判合約 |
| <input checked="" type="checkbox"/> 其他：_____ | | |

內容：玻璃橋 20 20 網 2000 2 後 拆圖

請在 _____ 前完成上列要求。

附有關圖紙 / 文件：

1+ 張

以上項目為：

- 原合約工程包 原合約工程加 / 減賬 新工程報價

原因：-

分發東莞各部門：

- () 生產技術總監 連附件 () 技術部 連附件 () 生產部 連附件 () 機械設計部 連附件
 () 採購部 連附件 () 生產統籌部 連附件
 () 質檢部 連附件 () 會計部 連附件 () 報關組 連附件 () 其他 _____ 連附件

分發香港各部門：

- () 行政部 連附件 () 會計部 連附件 () 統籌部 連附件 () 工程地盤科文 連附件
 () 採購部 連附件 () QS 部 連附件 () 維修部 連附件 () 其他 _____ 連附件

傳遞編號：

HK 1822 (FTP)

發件人簽署：




項目經理簽署：

EG-DWG3

美特鋁質有限公司
MIDI Aluminium Fabricator Ltd.

数量
2

工程號 J835 地盤 大軍澳66D平台

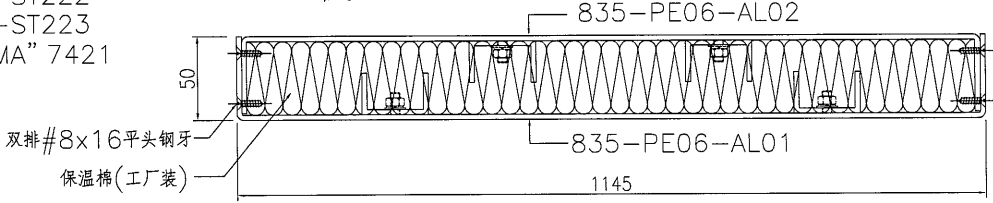
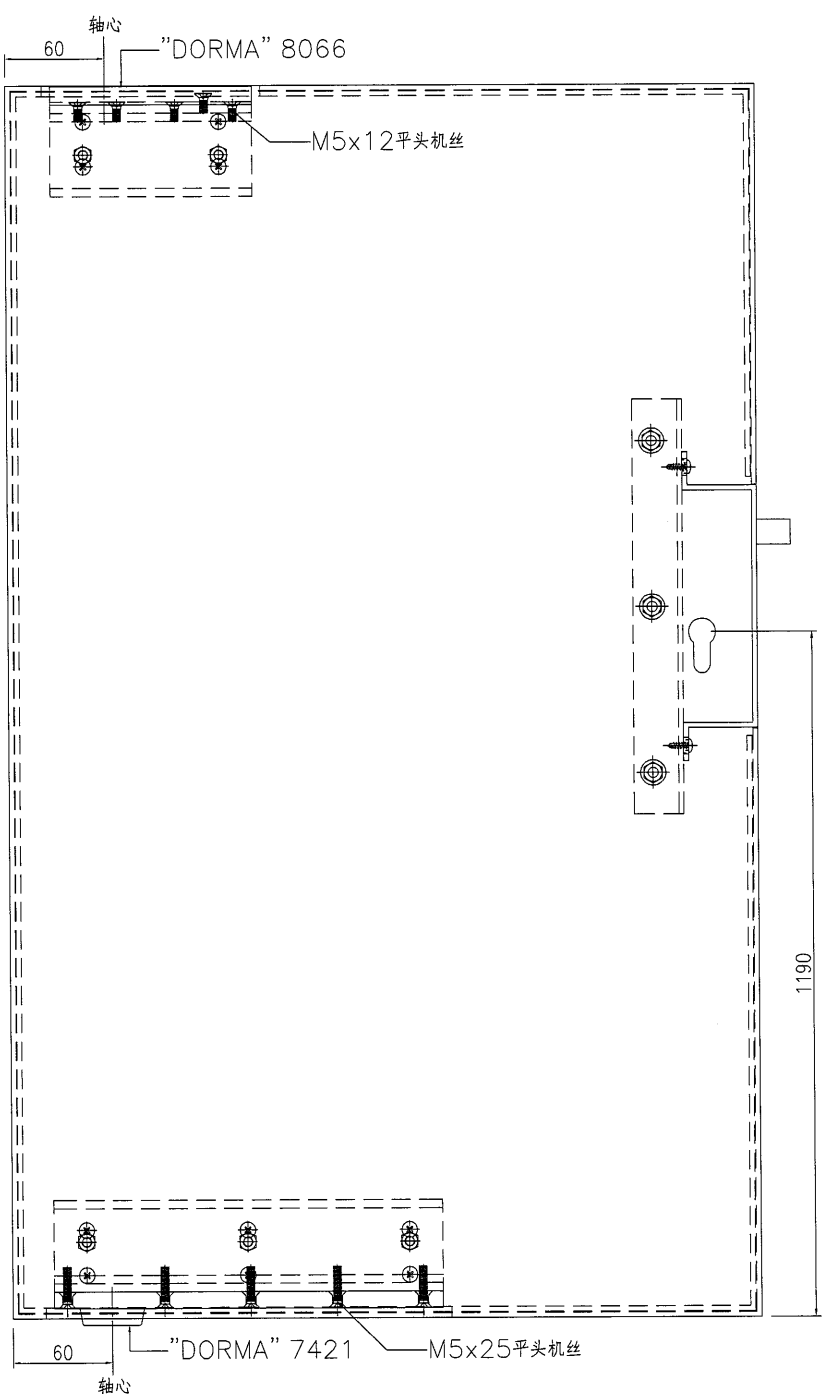
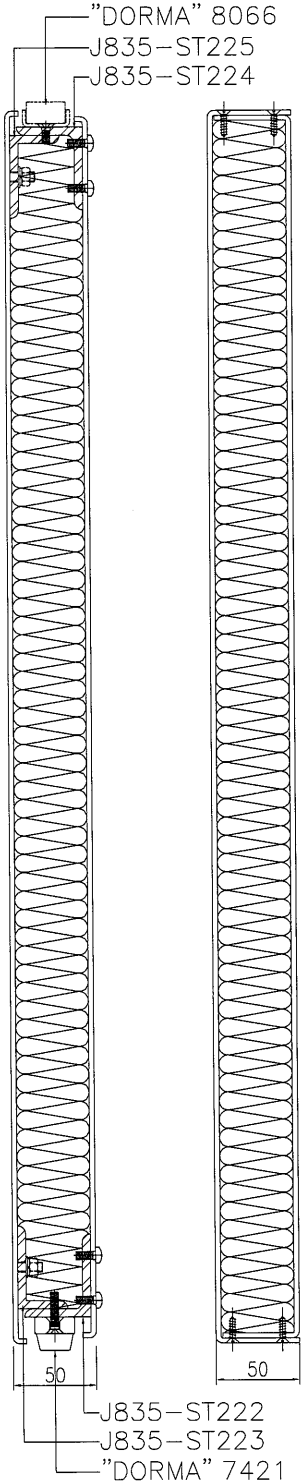


| | | | | | | | |
|----|-------|----|-----|------------|----|---------------|--|
| 名稱 | 門玉組裝圖 | 制圖 | 曾建平 | 2017-06-08 | 修改 | | |
| 材料 | -- | 復核 | | | 日期 | | |
| 顏色 | -- | 批准 | | | 圖號 | J835-PL06-D01 | |

美特鋁質 有限公司
MIDI Aluminium Fabricator Ltd.

数量
3

工程號 J835 地盤 大軍澳66D平台

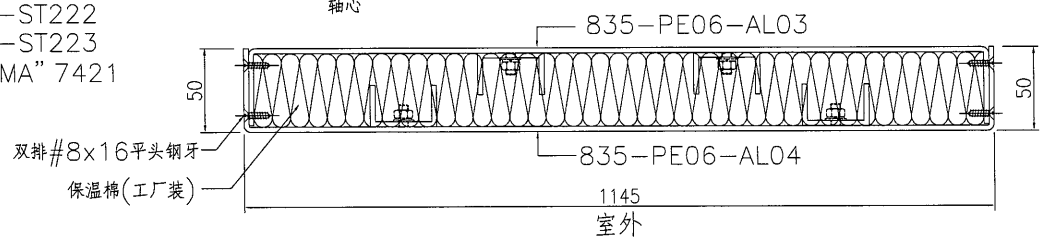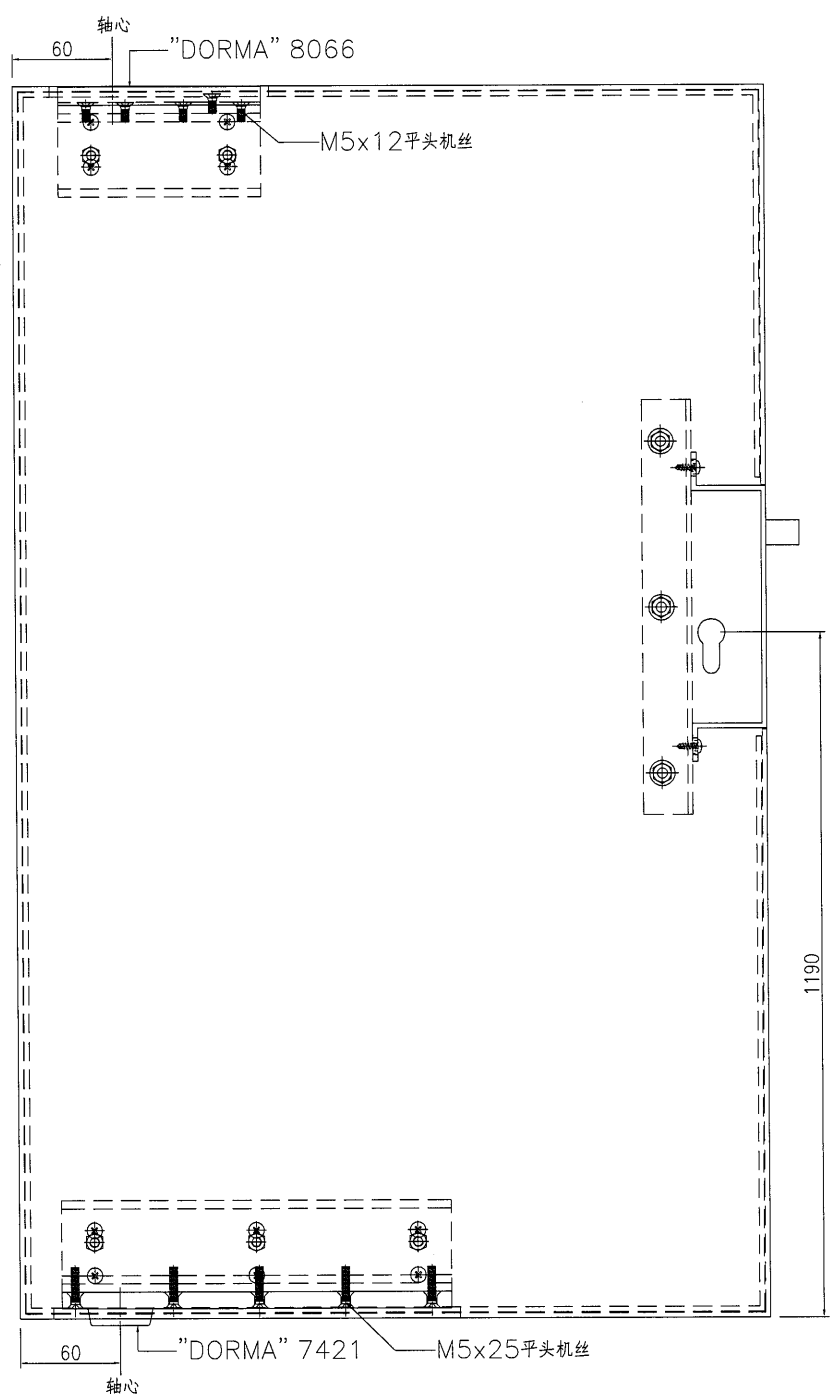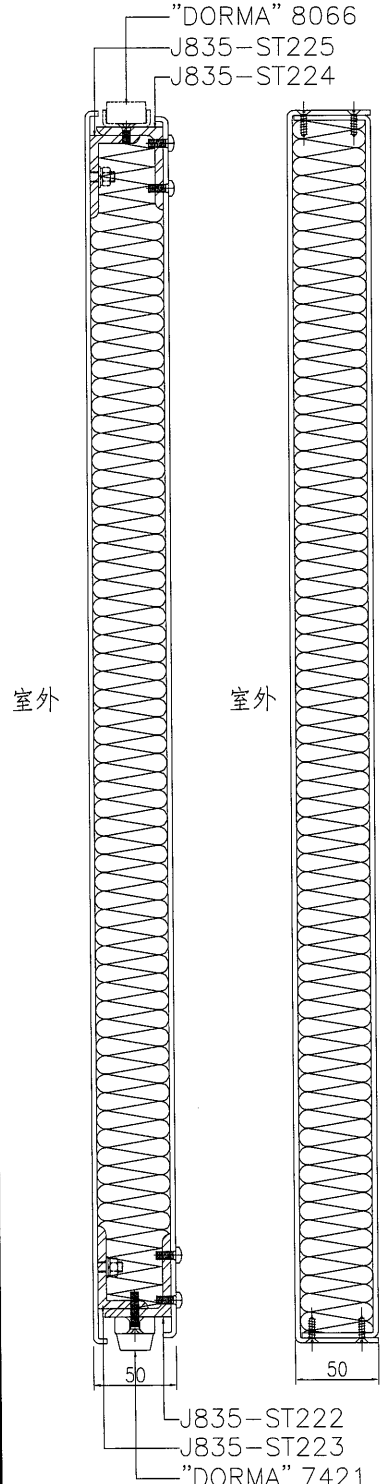





| | | | | | | | |
|----|-------|----|-----|------------|----|---------------|--|
| 名稱 | 門玉組裝圖 | 制圖 | 曾建平 | 2017-06-08 | 修改 | | |
| 材料 | -- | 復核 | | | 日期 | | |
| 顏色 | -- | 批准 | | | 圖號 | J835-PL06-D02 | |

5

美特鋁質 有限公司
MIDI Aluminium Fabricator Ltd.

数量
2

工程號 J835 地盤 大軍澳66D平台

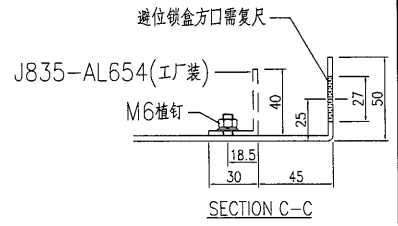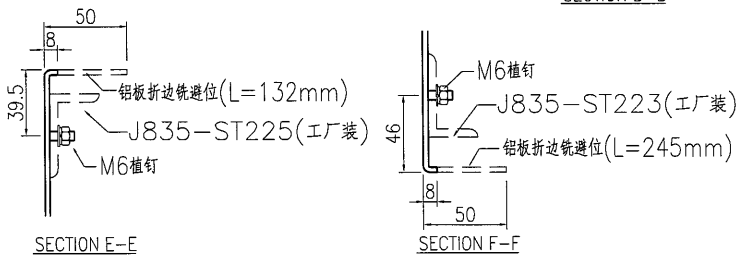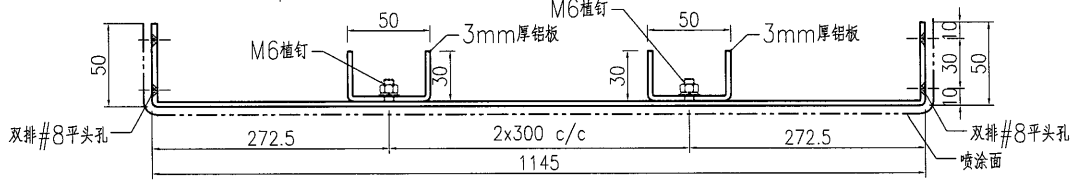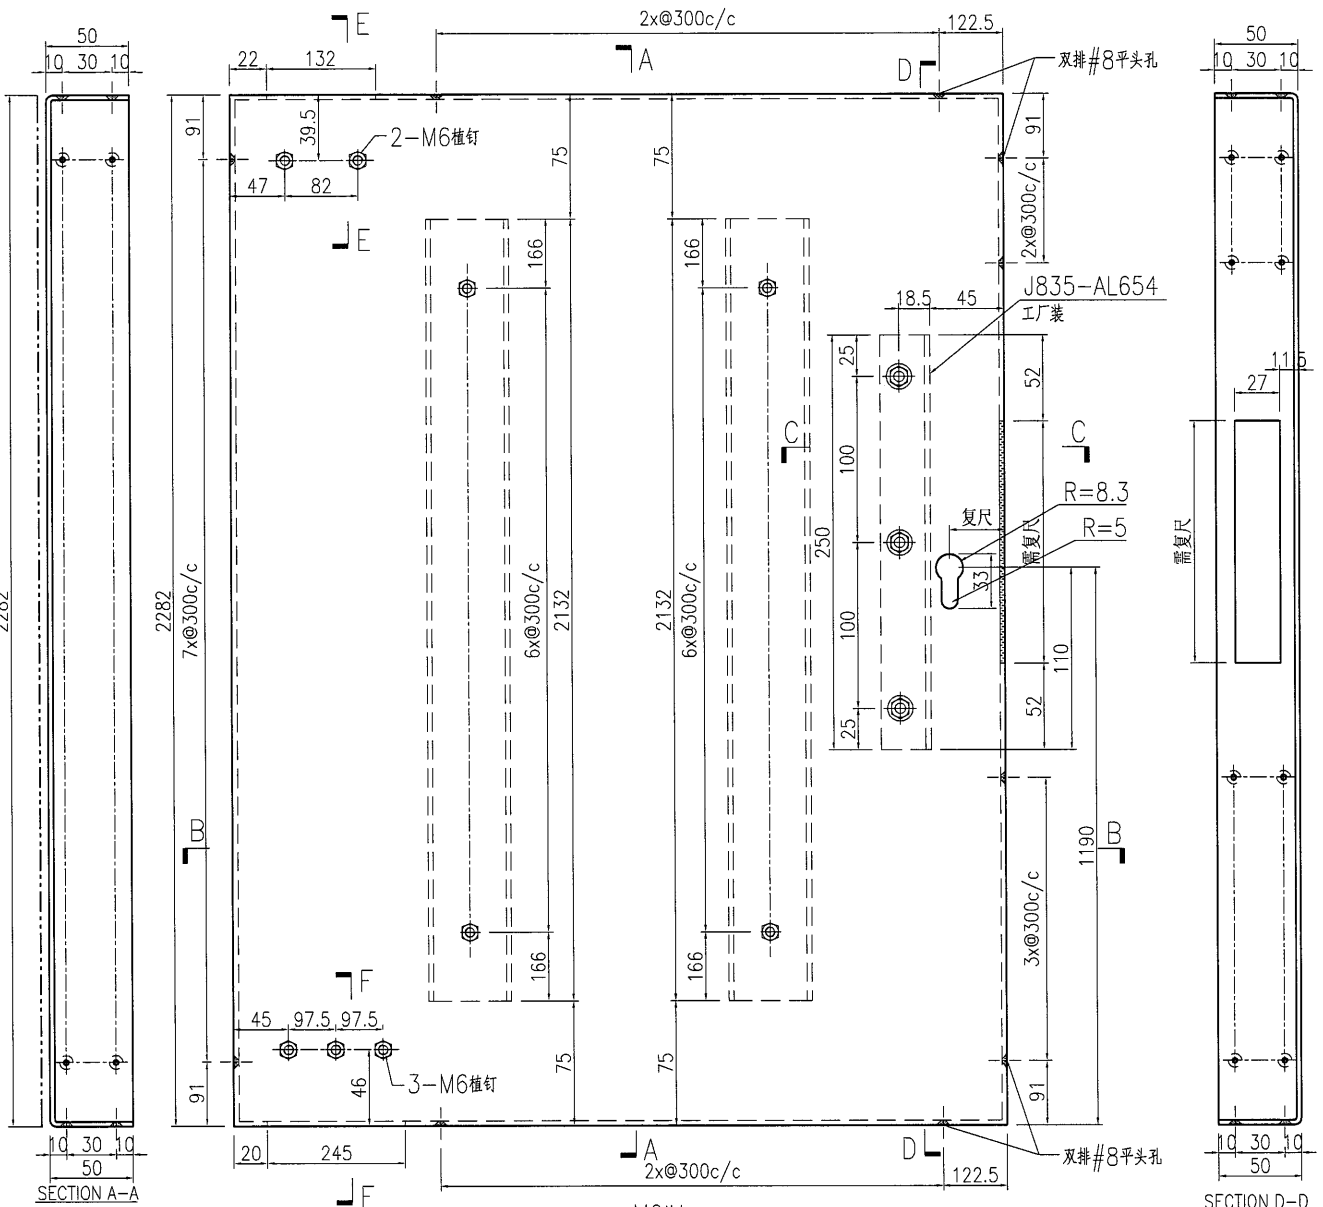


| | | | | | | | |
|----|--------------------------|----|-----|------------|----|---------------|--|
| 名稱 | 地臺門扇加工圖 | 制圖 | 曾建平 | 2017-06-08 | 修改 | | |
| 材料 | 3mm厚鋁板 | 復核 | | | 日期 | | |
| 顏色 | UCT64301SC-3 3 Coats 深灰色 | 批准 | | | 圖號 | 835-PE06-AL01 | |

美特鋁質 有限公司
MIDI Aluminium Fabricator Ltd.

数量


2

工程號 J835 地盤 犬軍澳66D平台

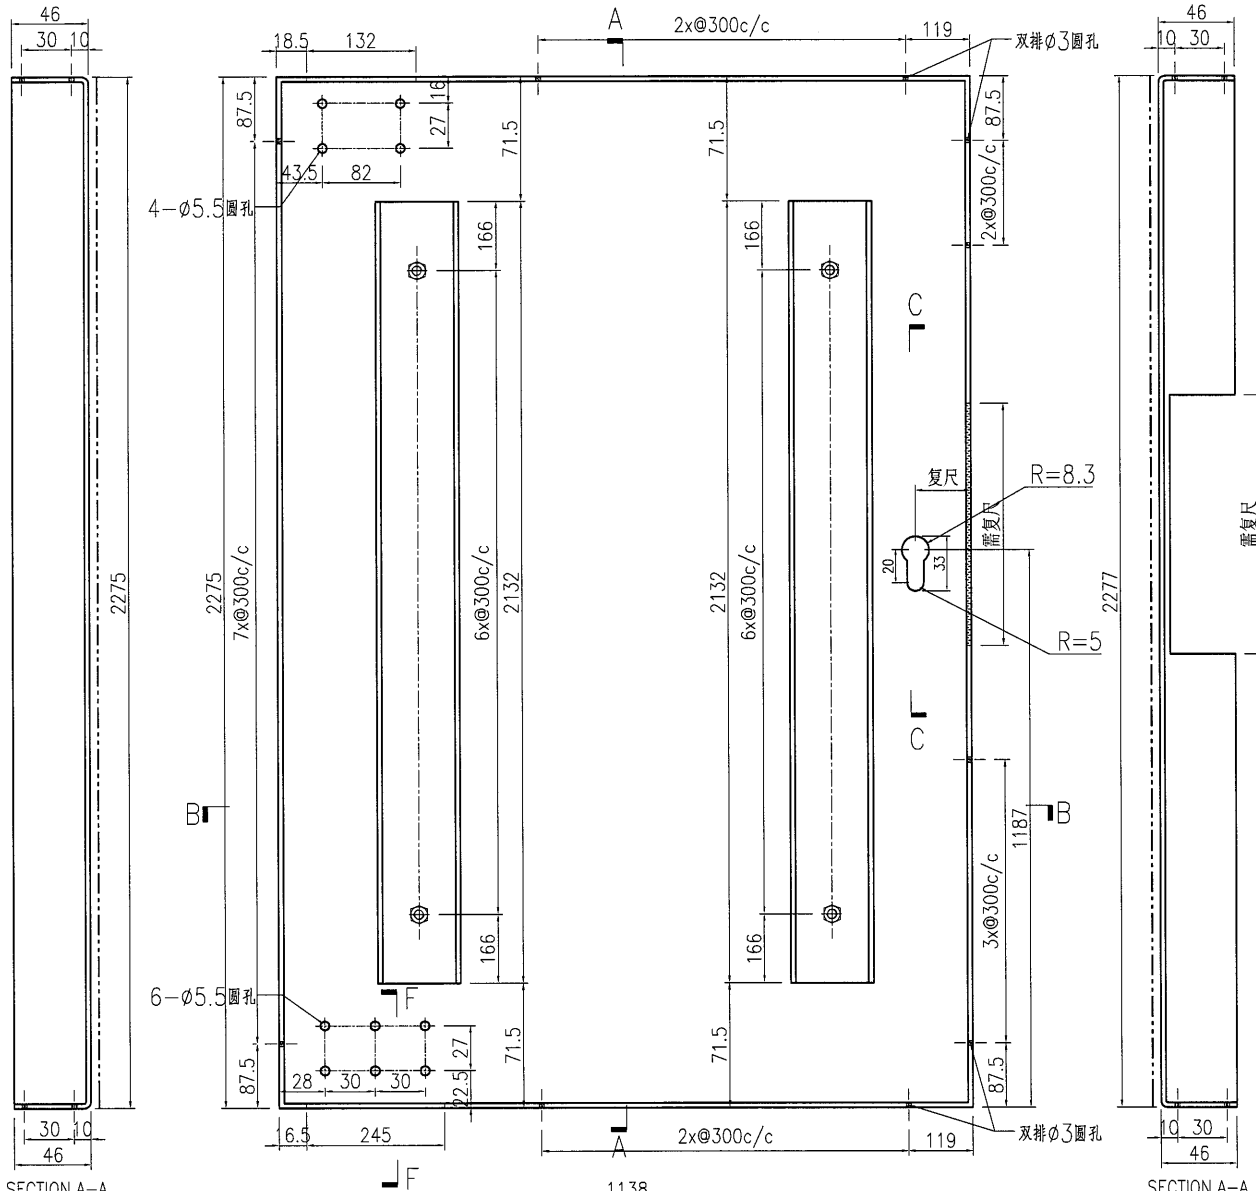


SECTION A-A

SECTION A-A

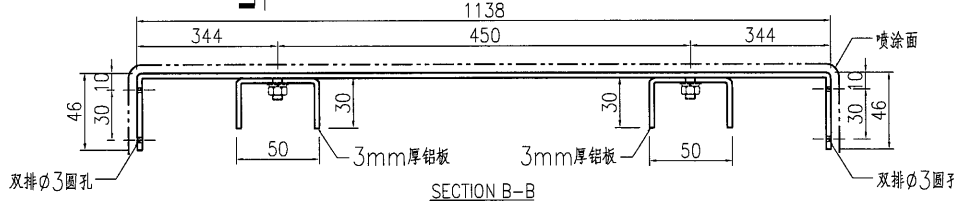

SECTION B-B

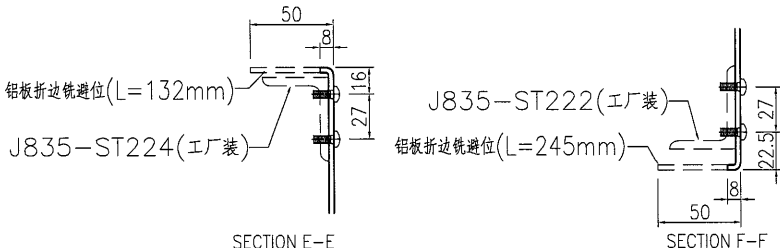

SECTION E-E






SECTION F-F

| | | | | | | | |
|----|--------------------------|----|-----|------------|----|---------------|--|
| 名稱 | 地臺門扇加工圖 | 制圖 | 曾建平 | 2017-06-08 | 修改 | | |
| 材料 | 3mm厚鋁板 | 復核 | | | 日期 | | |
| 顏色 | UCT64301SC-3 3 Coats 深灰色 | 批准 | | | 圖號 | 835-PE06-AL02 | |

美特鋁質有限公司
MIDI Aluminium Fabricator Ltd.

数量
3

工程號 J835 地盤 犬軍澳66D平台

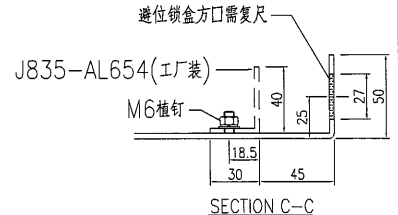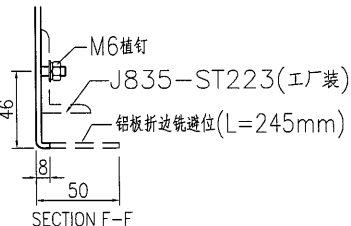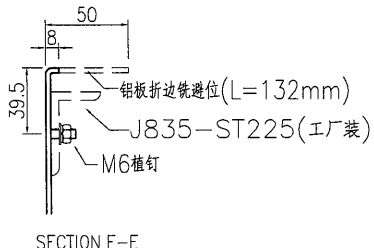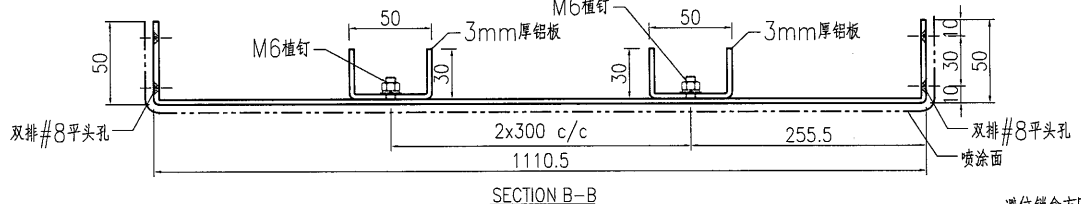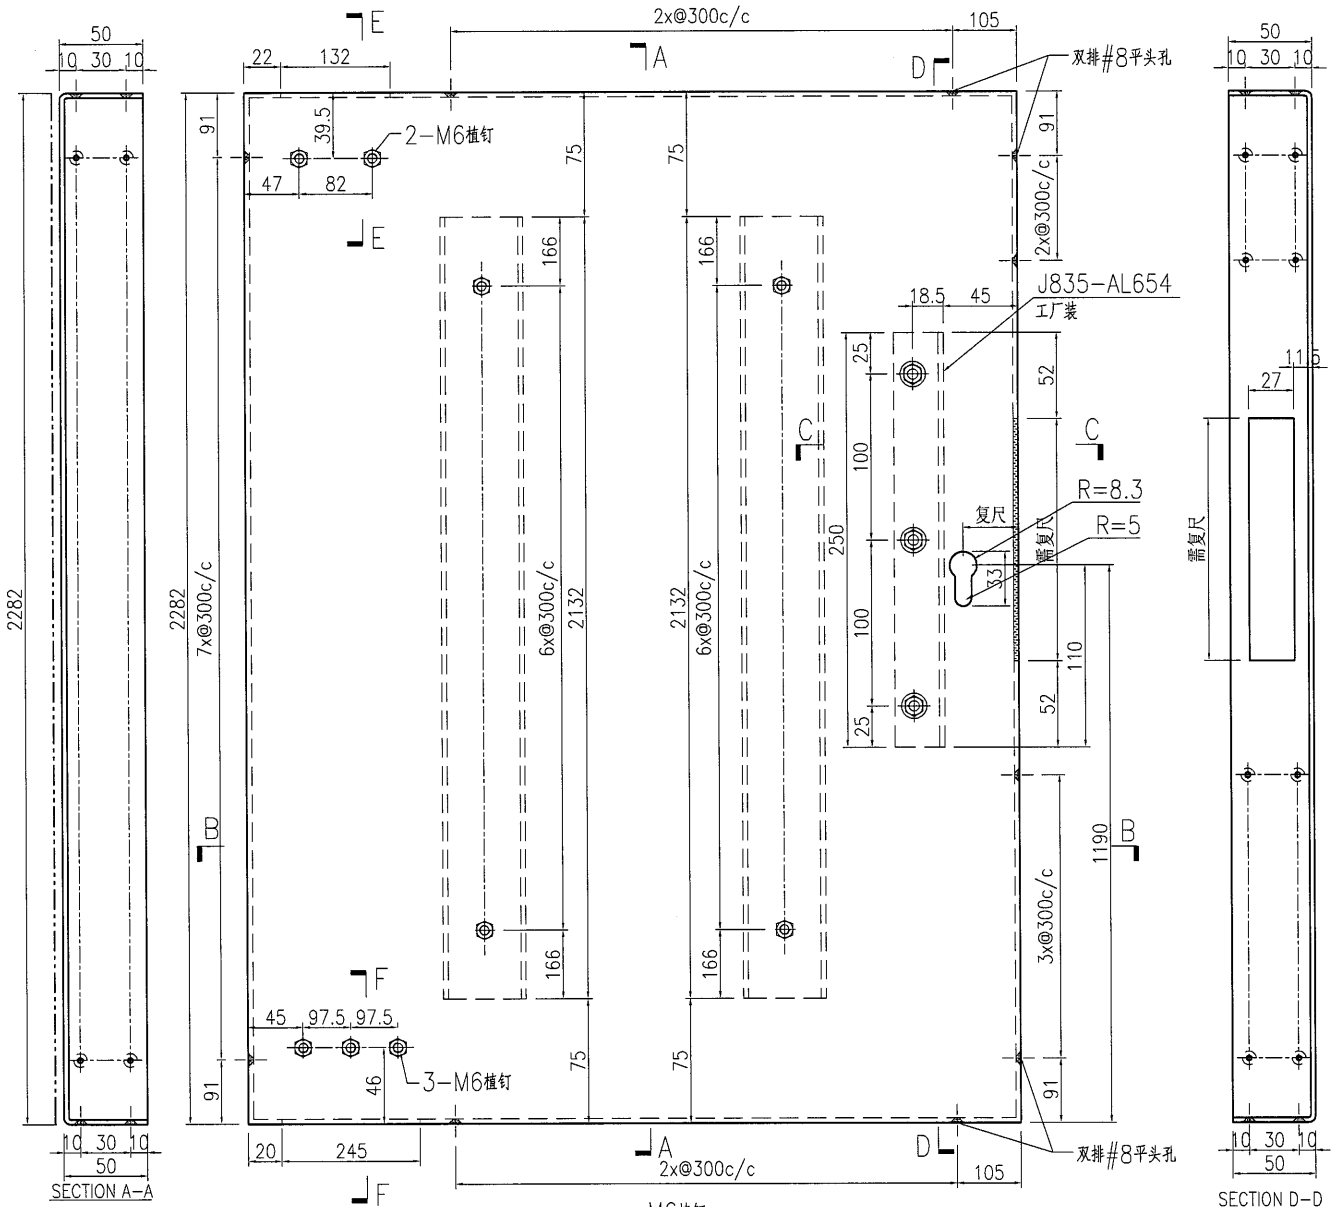


| | | | | | | | |
|----|--------------------------|----|-----|------------|----|---------------|--|
| 名稱 | 地臺門扇加工圖 | 制圖 | 曾建平 | 2017-06-08 | 修改 | | |
| 材料 | 3mm厚鋁板 | 復核 | | | 日期 | | |
| 顏色 | UCT64301SC-3 3 Coats 深灰色 | 批准 | | | 圖號 | 835-PE06-AL03 | |

EG-DWG3

美特鋁質 有限公司
MIDI Aluminium Fabricator Ltd.


数量
3

工程號 J835 地盤 犬軍澳66D平台

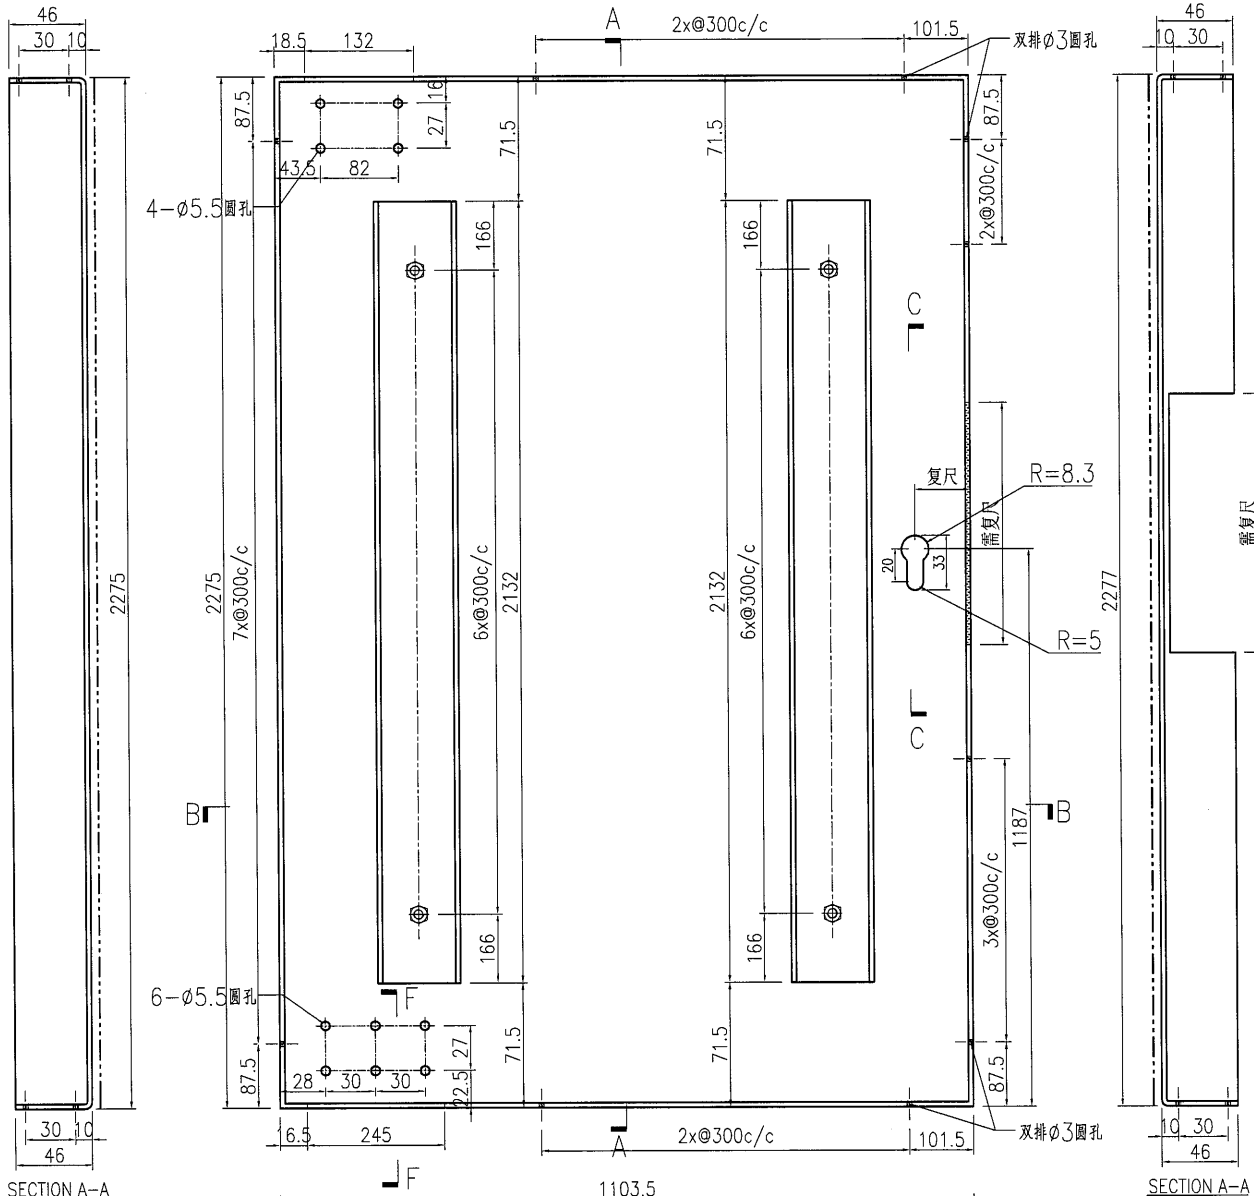


SECTION A-A

SECTION A-A

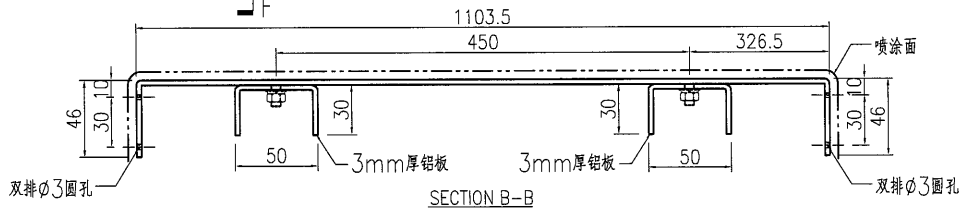


SECTION B-B

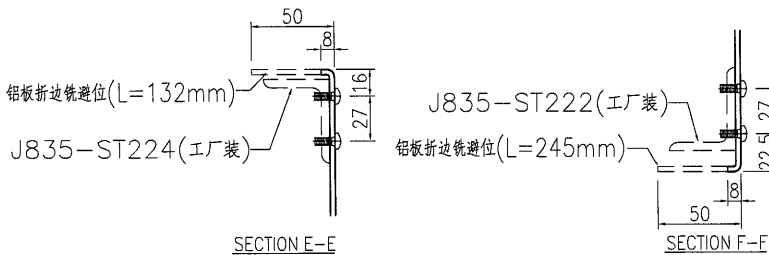

SECTION E-E

SECTION F-F

| | | | | | | | |
|----|--------------------------|----|-----|------------|----|---------------|--|
| 名稱 | 地臺門扇加工圖 | 制圖 | 曾建平 | 2017-06-08 | 修改 | | |
| 材料 | 3mm厚鋁板 | 復核 | | | 日期 | | |
| 顏色 | UCT64301SC-3 3 Coats 深灰色 | 批准 | | | 圖號 | 835-PE06-AL04 | |

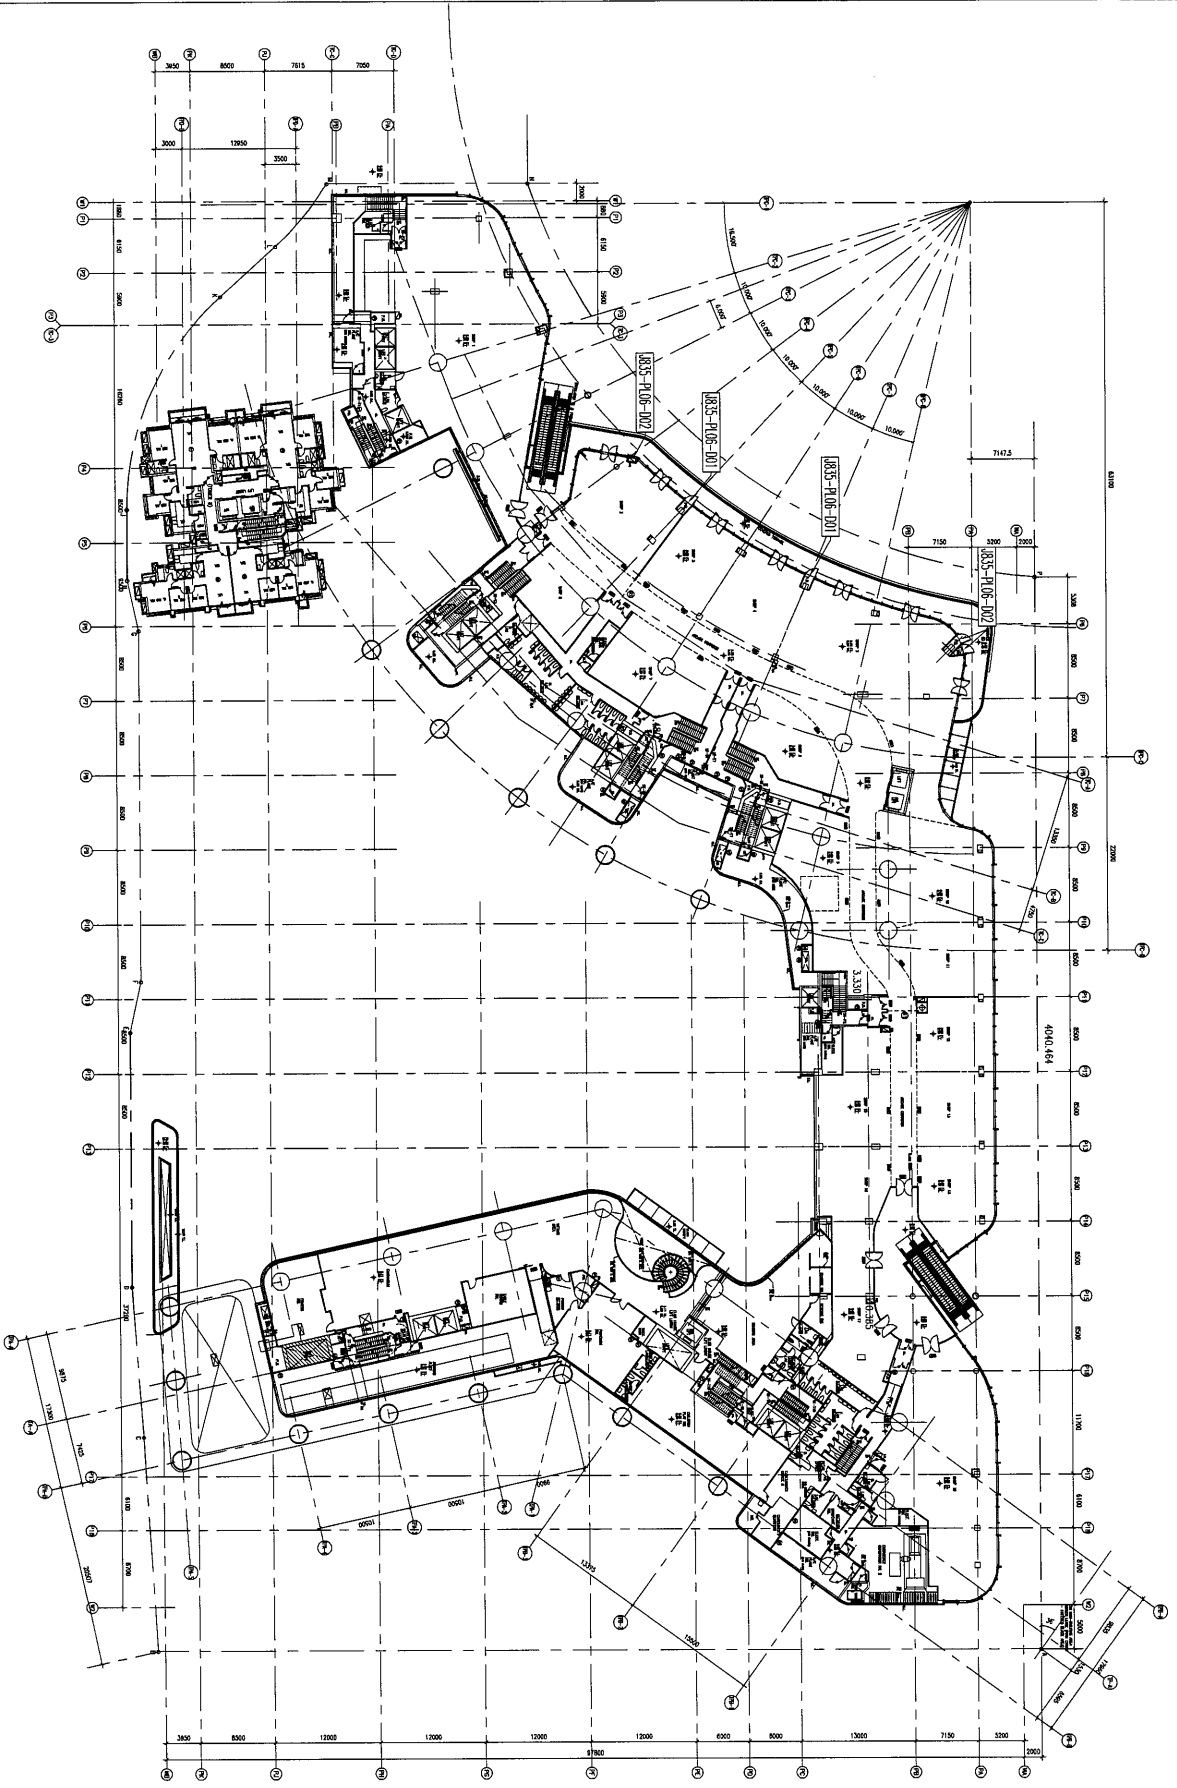

| | | | | | | | | |
|--------------|-----|-------|---------|----------------|--|-----|----------------|----------------|
| 工程號: J835 | 窗號: | 數量: - | 繪圖: 曾建平 | 日期: 2017.06.07 | 批准: | 日期: | 名稱: 1/F 鋁板門位置圖 | 圖号: J835-LK257 |
| 地盤: 將軍澳60D平台 | 顏色: | 位置: | 校核: | 日期: | 採用: 地盤 <input checked="" type="checkbox"/> 工廠 <input type="checkbox"/> | | 版本: | 版本: |