



工程指示 / 要求簡箋(E.I.)

工程指示編號：EI 7643/17 修改版次：

工程編號：J835 工程名稱：TKO 660 平台  
 工程項目：玻璃牆 — 確認地盤用船摺件之圖紙(舊訂)  
 收件人：朱文錦 發件人：Eddie 日期：2017.6.8

要求提供 /  確認 事項：

- |  |                                     |                               |
|--|-------------------------------------|-------------------------------|
| <input type="checkbox"/> 初步鋁料 B.M.           | <input type="checkbox"/> 加工拆圖，然後生產  | <input type="checkbox"/> 尺寸表  |
| <input type="checkbox"/> 正式鋁料 B.M.           | <input type="checkbox"/> 技術上資料 / 指示 | <input type="checkbox"/> 報價   |
| <input type="checkbox"/> 配件 B.M.             | <input type="checkbox"/> 樣辦或貨品說明書   | <input type="checkbox"/> 分判合約 |
| <input checked="" type="checkbox"/> 其他：_____ |                                     |                               |

內容：請在圖紙如左，致接期之延。  
 \_\_\_\_\_  
 \_\_\_\_\_  
 \_\_\_\_\_  
 \_\_\_\_\_

請在 2017.6.8 前完成上列要求。

附有關圖紙 / 文件：

1+72

以上項目為：

- 原合約工程包       原合約工程加 / 減賬       新工程報價

原因：-

分發東莞各部門：

- ( ) 生產技術總監  連附件    ( ) 技術部  連附件    ( ) 生產部  連附件    ( ) 機械設計部  連附件  
 ( ) 採購部  連附件    ( ) 生產統籌部  連附件  
 ( ) 質檢部  連附件    ( ) 會計部  連附件    ( ) 報關組  連附件    ( ) 其他 \_\_\_\_\_  連附件

分發香港各部門：

- ( ) 行政部  連附件    ( ) 會計部  連附件    ( ) 統籌部  連附件    ( ) 工程部地盤科文  連附件  
 ( ) 採購部  連附件    ( ) QS 部  連附件    ( ) 維修部  連附件    ( ) 其他 \_\_\_\_\_  連附件


傳遞編號：

HK 1829 (FTP)

發件人簽署：

項目經理簽署：

*(Handwritten signatures)*

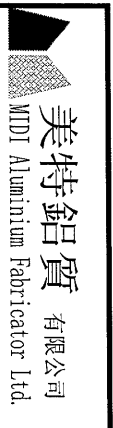

美特鋁質 有限公司  
MIDI Aluminium Fabricator Ltd.

工程號: J-835  
地盤名稱: 將軍澳66D平台

計算: 曾建平  
核對:  
日期: 8/6/2017

送呈: 施哥  
副本:

地盤用鋁板B.M.表

項目類別:

批准:

修改版次:  
A/C Code:  
總V.F.: 1.756



總重量: 0.00  
此BM依據 資料計算

序號	修改內容	鋁板圖號	鋁板名稱	顏色	實用	後備	總數	總重量	單件V.F.		單件展開面積		備註
									平方米	總V.F.	平方米	總展開面積	
1		J835-PE07-P01	3mm厚鋁折件	UCT64301SC-3 3塗	1		1		0.321	0.321	0.321	0.321	
2		J835-PE07-P02	3mm厚鋁折件	UCT64301SC-3 3塗	1		1		0.356	0.356	0.356	0.356	
3		J835-PE07-P03	3mm厚鋁折件	UCT64301SC-3 3塗	2		2		0.270	0.539	0.270	0.539	
4		J835-PE07-P04	3mm厚鋁折件	UCT64301SC-3 3塗	2		2		0.270	0.539	0.270	0.539	
5													
6													
17									合計	1.756		1.756	




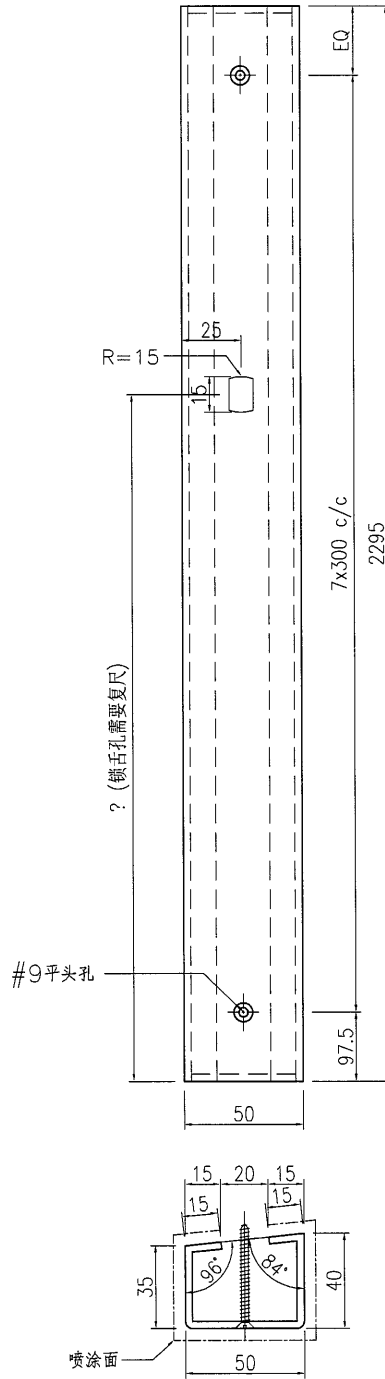
 美特鋁質 有限公司 MIDI Aluminium Fabricator Ltd.			
工程號	J835	地盤	將軍澳66D平台

数量
1

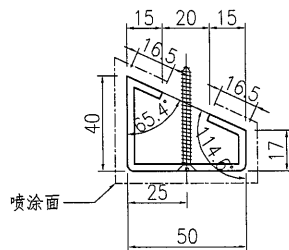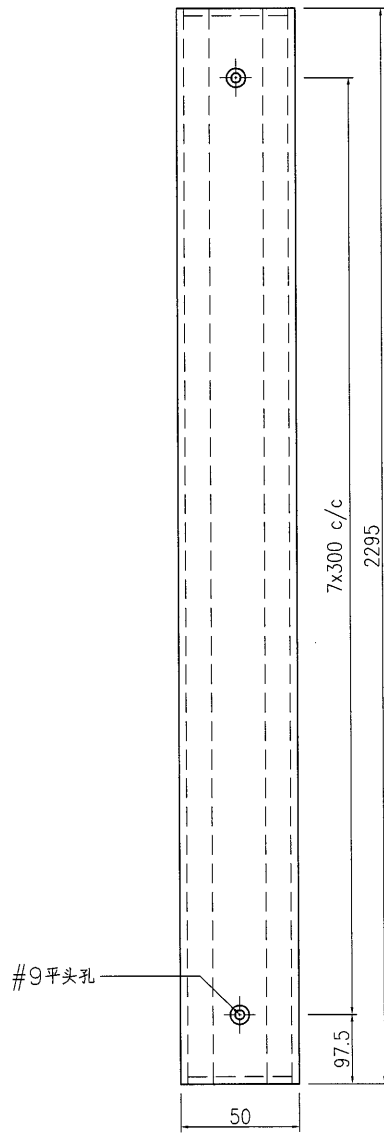

名稱	鋁板加工圖	制圖	曾建平	2017.05.21	修改		
材料	3mm厚鋁板	復核			日期		
顏色	UCT64301SC-3 3 Coats 深灰色	批准			圖號	J835-PE07-P01	


 美特鋁質 有限公司 MIDI Aluminium Fabricator Ltd.				数量
工程號	J835	地盤	將軍澳66D平台	1



名稱	鋁板加工圖	制圖	曾建平	2017.05.21	修改		
材料	3mm厚鋁板	復核			日期		
顏色	UCT64301SC-3 3 Coats 深灰色	批准			圖號	J835-PE07-P02	

 美特鋁質 有限公司 MIDI Aluminium Fabricator Ltd.			
工程號	J835	地盤	將軍澳66D平台


数量
2

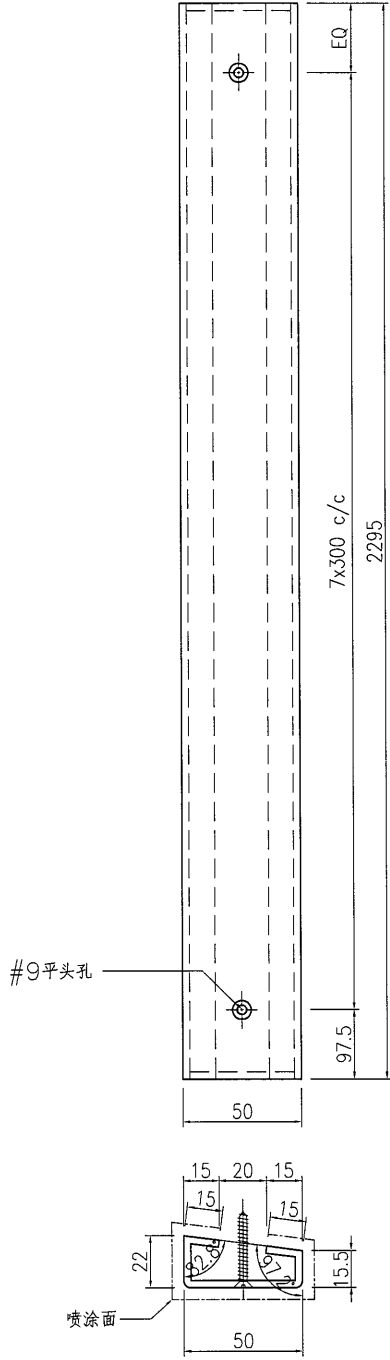

名稱	鋁板加工圖	制圖	曾建平	2017.05.21	修改		
材料	3mm厚鋁板	復核			日期		
顏色	UCT64301SC-3 3 Coats 深灰色	批准			圖號	J835-PE07-P03	

 美特鋁質 有限公司 MIDI Aluminium Fabricator Ltd.			
工程號	J835	地盤	將軍澳66D平台

数量
2

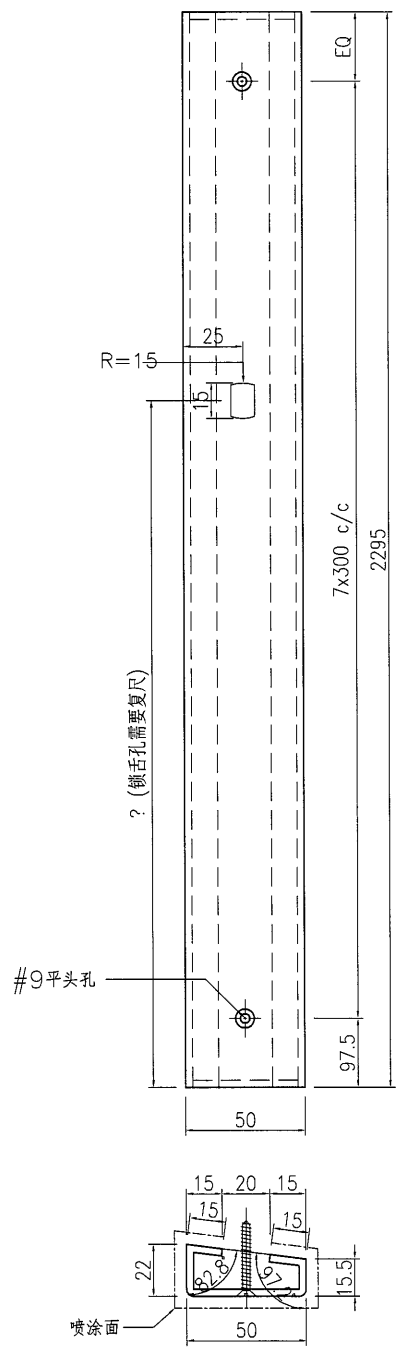

名稱	鋁板加工圖	制圖	曾建平	2017.05.21	修改		
材料	3mm厚鋁板	復核			日期		
顏色	UCT64301SC-3 3 Coats 深灰色	批准			圖號	J835-PE07-P04	



美特鋁質有限公司  
MIDI Aluminium Fabricator Ltd.

工程號: J1835	窗號:	數量: -	繪圖: 曾建平	日期: 2017.06.07	批准:	日期:	名稱: JF 鋁板位置圖	圖号: J835-LK258
地盤: 將軍澳60D平台	顏色:	位置:	校核:	日期:	採用: 地盤	工廠口	版本:	版本:

