



工程指示 / 要求簡箋(E.I.)

工程指示編號：EI 7654

修改版次：

工程編號：J835

工程名稱：TKD 66D 工程

工程項目：鋁板 - 確銀地盤用鋁板

發件人：Eddie

收件人：生結

日期：2017.6.10

要求提供 / 確認 事項：

- | | | |
|--|-------------------------------------|-------------------------------|
| <input type="checkbox"/> 初步鋁料 B.M. | <input type="checkbox"/> 加工拆圖，然後生產 | <input type="checkbox"/> 尺寸表 |
| <input type="checkbox"/> 正式鋁料 B.M. | <input type="checkbox"/> 技術上資料 / 指示 | <input type="checkbox"/> 報價 |
| <input type="checkbox"/> 配件 B.M. | <input type="checkbox"/> 樣辦或貨品說明書 | <input type="checkbox"/> 分判合約 |
| <input checked="" type="checkbox"/> 其他：_____ | | |

內容：

請按圖紙及工程單之規格製作

請在 _____ 前完成上列要求。

附有關圖紙 / 文件：

1+

以上項目為：

- 原合約工程包 原合約工程加 / 減賬 新工程報價

原因：-

分發東莞各部門：

- () 生產技術總監 連附件 () 技術部 連附件 () 生產部 連附件 () 機械設計部 連附件
 () 採購部 連附件 () 生產統籌部 連附件
 () 質檢部 連附件 () 會計部 連附件 () 報關組 連附件 () 其他 _____ 連附件

分發香港各部門：

- () 行政部 連附件 () 會計部 連附件 () 統籌部 連附件 () 工程地盤科文 連附件
 () 採購部 連附件 () QS 部 連附件 () 維修部 連附件 () 其他 _____ 連附件

傳遞編號：

HK 1046 (FTP)

發件人簽署：

項目經理簽署：

美特鋁質有限公司 MIDI Aluminium Fabricator Ltd.		工程號: J-835	計算: 吳禕瑜	日期: 9/6/2017	送呈: 施哥								
地盤名稱: 天晉平臺 <td>核對:</td> <td></td> <td>日期:</td> <td>副本:</td>		核對:		日期:	副本:								
項目類別: 鋁板項目 <td>批准:</td> <td></td> <td>日期:</td> <td></td>		批准:		日期:									
修改版次:		A/C Code:		總面積:	總重量: 80.40								
序號	修改內容	鋁板圖號	鋁板名稱	顏色	實用	後備	總數	總重量	單件展開面積	總展開面積	單件V.F.	總V.F.	備註
1		J835-TYLB-x01	3mm厚鋁板	UCT34440SC-3 3Coats(銀色)	1	0	1	8.268	1.017	1.017	0.756	0.756	
2		J835-TYLB-x02	3mm厚鋁板	UCT34440SC-3 3Coats(銀色)	1	0	1	5.935	0.730	0.730	0.528	0.528	
3		J835-TYLB-x03	3mm厚鋁板	UCT34440SC-3 3Coats(銀色)	1	0	1	5.935	0.730	0.730	0.528	0.528	
4		J835-TYLB-x04	3mm厚鋁板	UCT34440SC-3 3Coats(銀色)	1	0	1	8.268	1.017	1.017	0.756	0.756	
5		J835-TYLB-x05	3mm厚鋁板	UCT34440SC-3 3Coats(銀色)	2	0	2	10.808	0.665	1.329	0.537	1.074	
6		J835-TYLB-x06	3mm厚鋁板	UCT34440SC-3 3Coats(銀色)	2	0	2	11.138	0.685	1.370	0.537	1.074	
7		J835-TYLB-x07	3mm厚鋁板	UCT34440SC-3 3Coats(銀色)	1	0	1	4.802	0.591	0.591	0.591	0.591	
8		J835-TYLB-x08	3mm厚鋁板	UCT34440SC-3 3Coats(銀色)	1	0	1	3.206	0.394	0.394	0.394	0.394	
9		J835-TYLB-x09	3mm厚鋁板	UCT34440SC-3 3Coats(銀色)	1	0	1	3.208	0.395	0.395	0.395	0.395	
10		J835-TYLB-x10	3mm厚鋁板	UCT34440SC-3 3Coats(銀色)	1	0	1	4.800	0.590	0.590	0.590	0.590	
11		J835-TYLB-x11	3mm厚鋁板	UCT34440SC-3 3Coats(銀色)	1	0	1	3.002	0.369	0.369	0.355	0.355	
12		J835-TYLB-x12	3mm厚鋁板	UCT34440SC-3 3Coats(銀色)	1	0	1	1.982	0.244	0.244	0.234	0.234	
13		J835-TYLB-x13	3mm厚鋁板	UCT34440SC-3 3Coats(銀色)	1	0	1	1.983	0.244	0.244	0.234	0.234	
14		J835-TYLB-x14	3mm厚鋁板	UCT34440SC-3 3Coats(銀色)	1	0	1	3.001	0.369	0.369	0.355	0.355	
15		J835-TYLB-x15	3mm厚鋁板	UCT34440SC-3 3Coats(銀色)	1	0	1	1.216	0.150	0.150	0.000	0.000	
16		J835-TYLB-x16	3mm厚鋁板	UCT34440SC-3 3Coats(銀色)	1	0	1	0.816	0.100	0.100	0.000	0.000	
17		J835-TYLB-x17	3mm厚鋁板	UCT34440SC-3 3Coats(銀色)	1	0	1	0.816	0.100	0.100	0.000	0.000	
18		J835-TYLB-x18	3mm厚鋁板	UCT34440SC-3 3Coats(銀色)	1	0	1	1.215	0.149	0.149	0.000	0.000	
19				總計:	20		20	80.40	8.540	9.89	6.79	7.865	

美特鋁質 有限公司
MIDI Aluminium Fabricator Ltd.

数量

备注

1


工程號

J-835


地盤

天簷平臺

顶

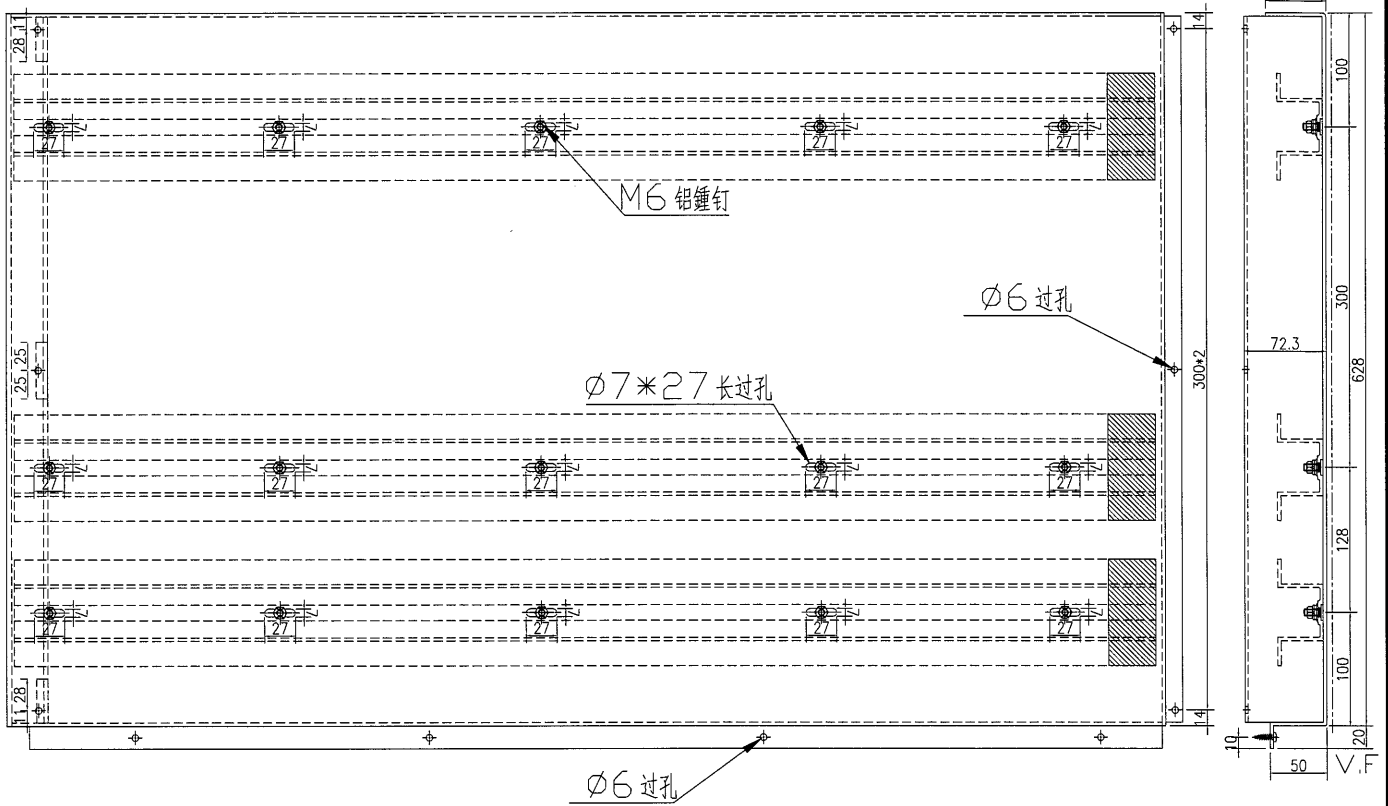

底

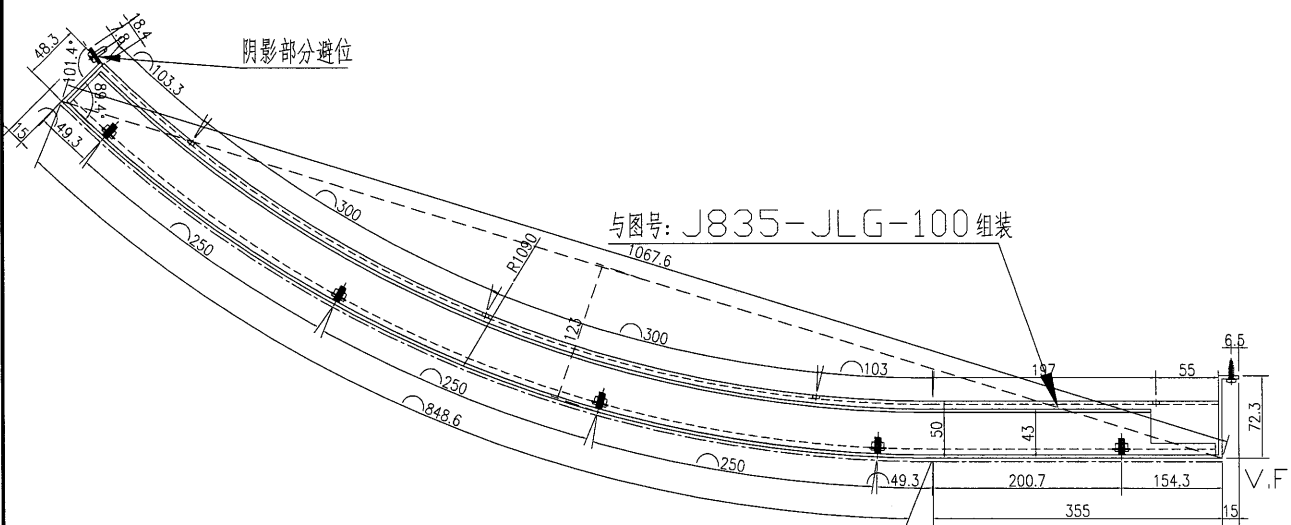



名稱	鋁板加工圖	制圖	吳禕瑜	2017.06.08	修改		
材料	3mm 鋁板	復核			日期		
顏色	UCT34440SC-3 3Coats(銀色)	批准			圖號	J835-TYLB-x01	



美特鋁質 有限公司
MIDI Aluminium Fabricator Ltd.

数量	备注
1	

工程號	J-835	地盤	天簷平臺
-----	-------	----	------

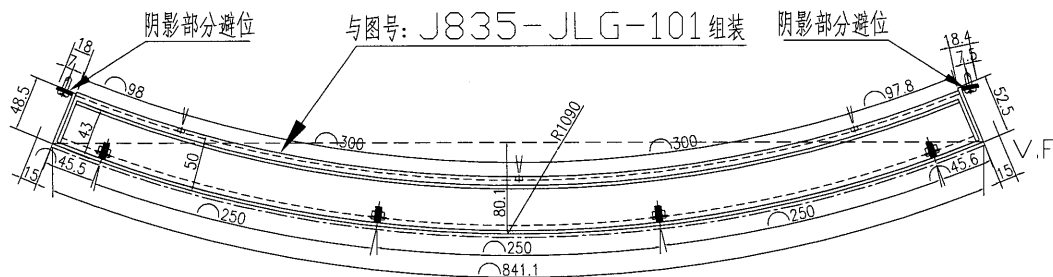
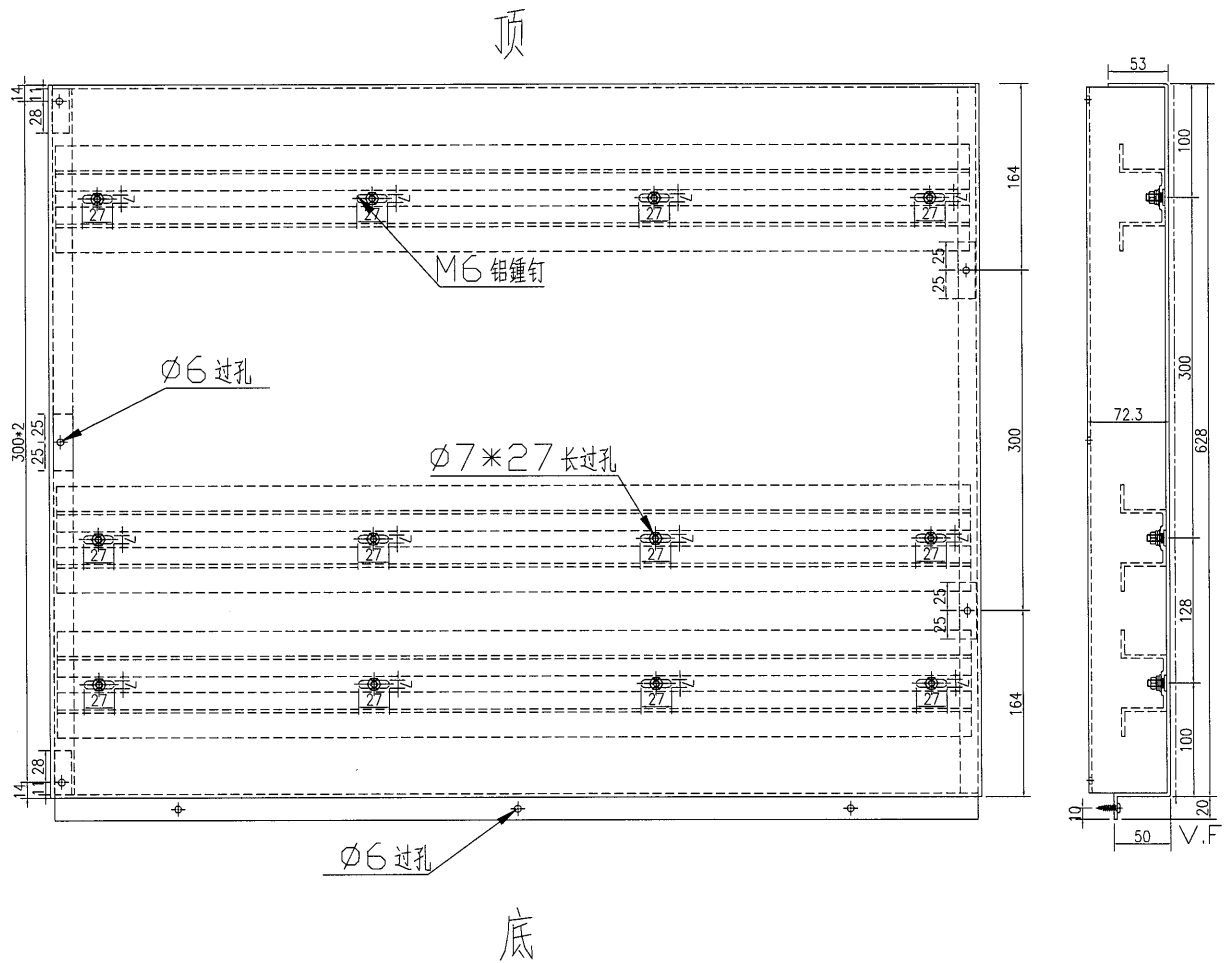


名稱	鋁板加工圖	制圖	吳禕瑜	2017.06.08	修改		
材料	3mm 鋁板	復核			日期		
顏色	UCT34440SC-3 3Coats(銀色)	批准			圖號	J835-TYLB-x02	

美特鋁質 有限公司
MIDI Aluminium Fabricator Ltd.

数量	备注
1	

工程號 J-835 地盤 天簷平臺

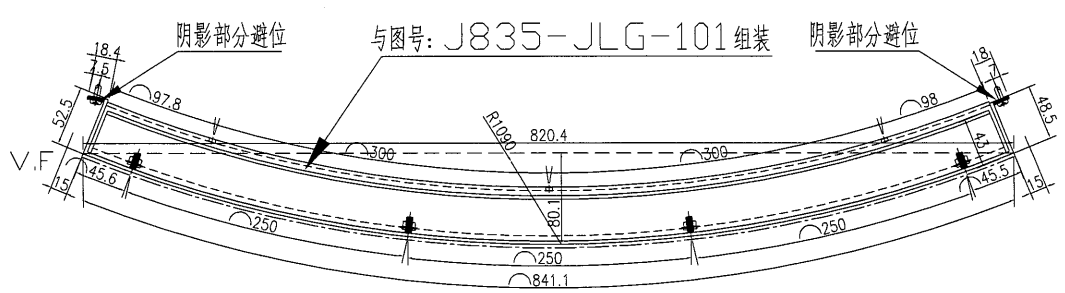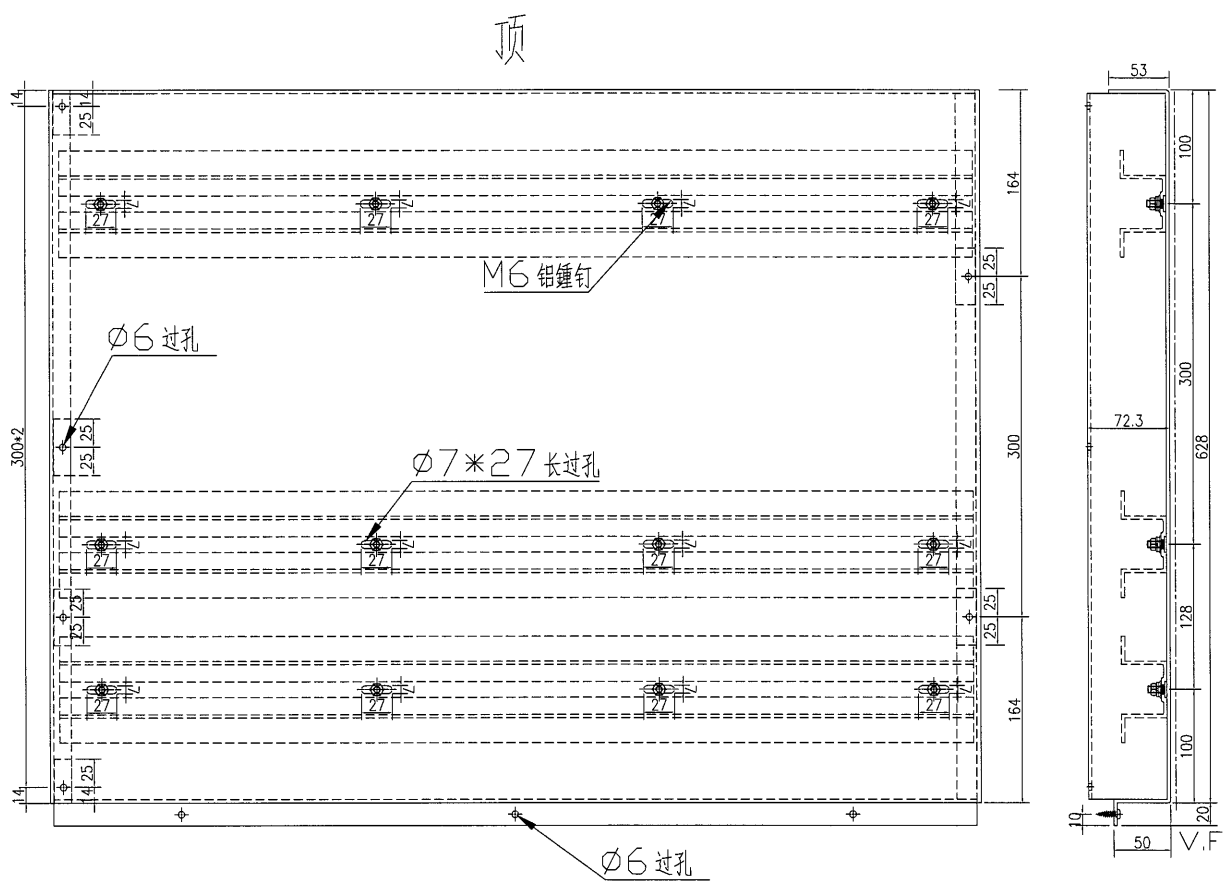

名稱	鋁板加工圖	制圖	吳祎瑜	2017.06.08	修改		
材料	3mm 鋁板	復核			日期		
顏色	UCT34440SC-3 3Coats(銀色)	批准			圖號	J835-TYLB-x03	



美特铝质有限公司
MIDI Aluminium Fabricator Ltd.

数量	备注
1	

工程號 J-835 地盤 天管平臺

顶


底

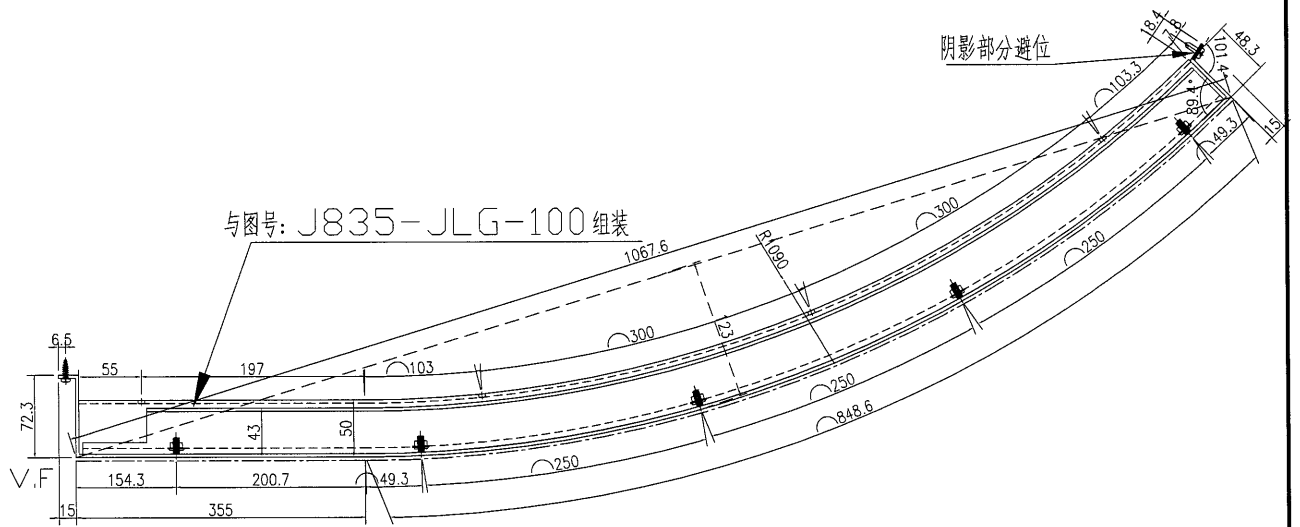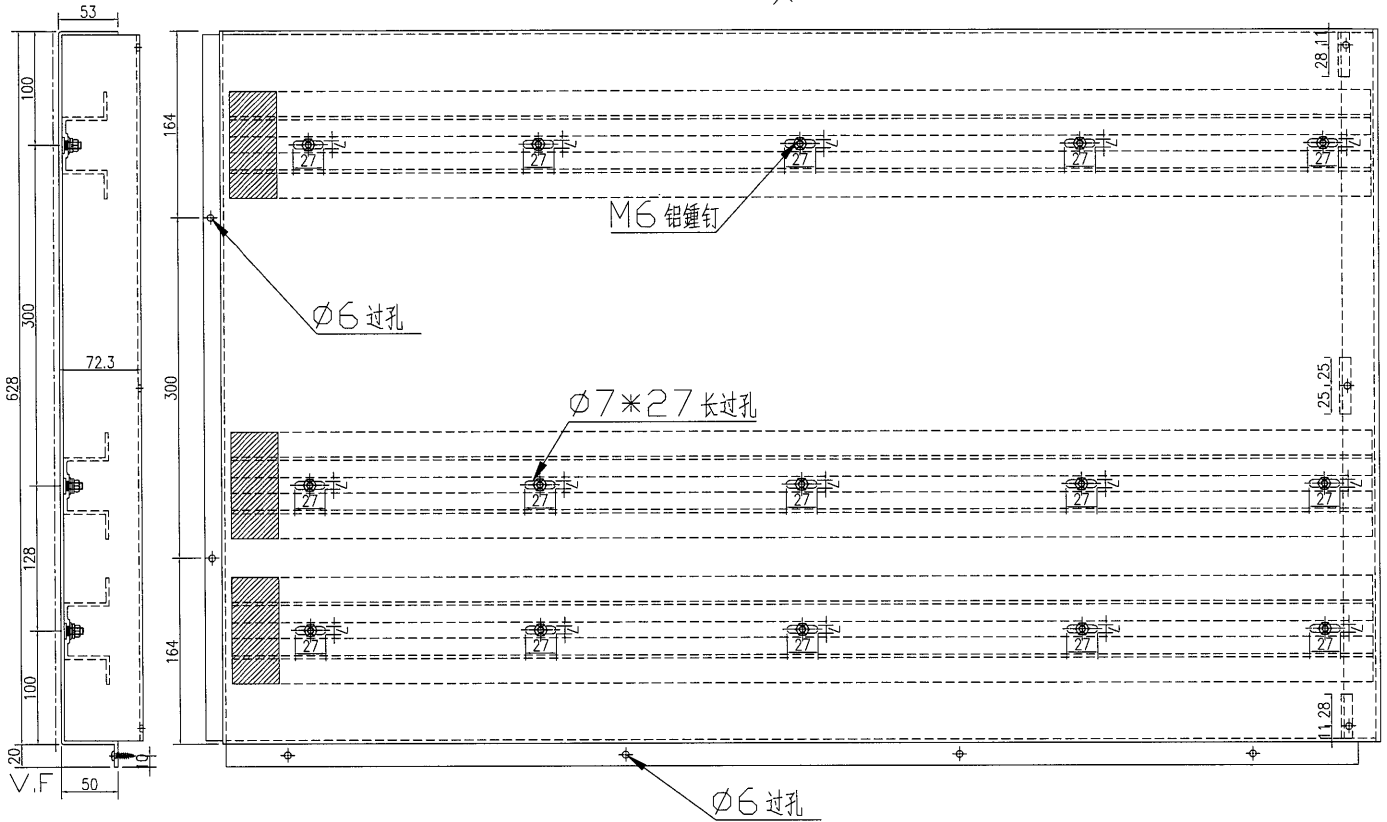

名稱	铝板加工圖	制圖	吴祚瑜	2017.06.08	修改		
材料	3mm 铝板	復核			日期		
顏色	UCT34440SC-3 3Coats(银色)	批准			圖號	J835-TYLB-x04	




数量	2
备注	

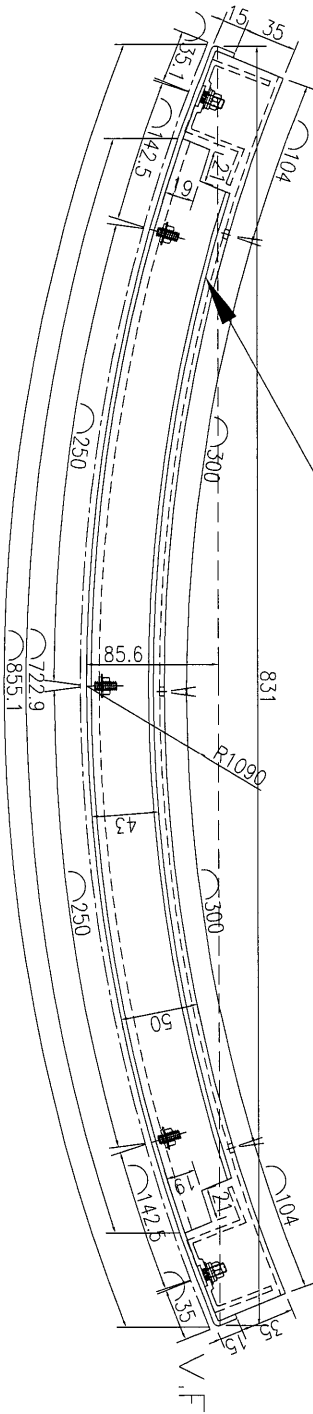


底

Ø6 过孔

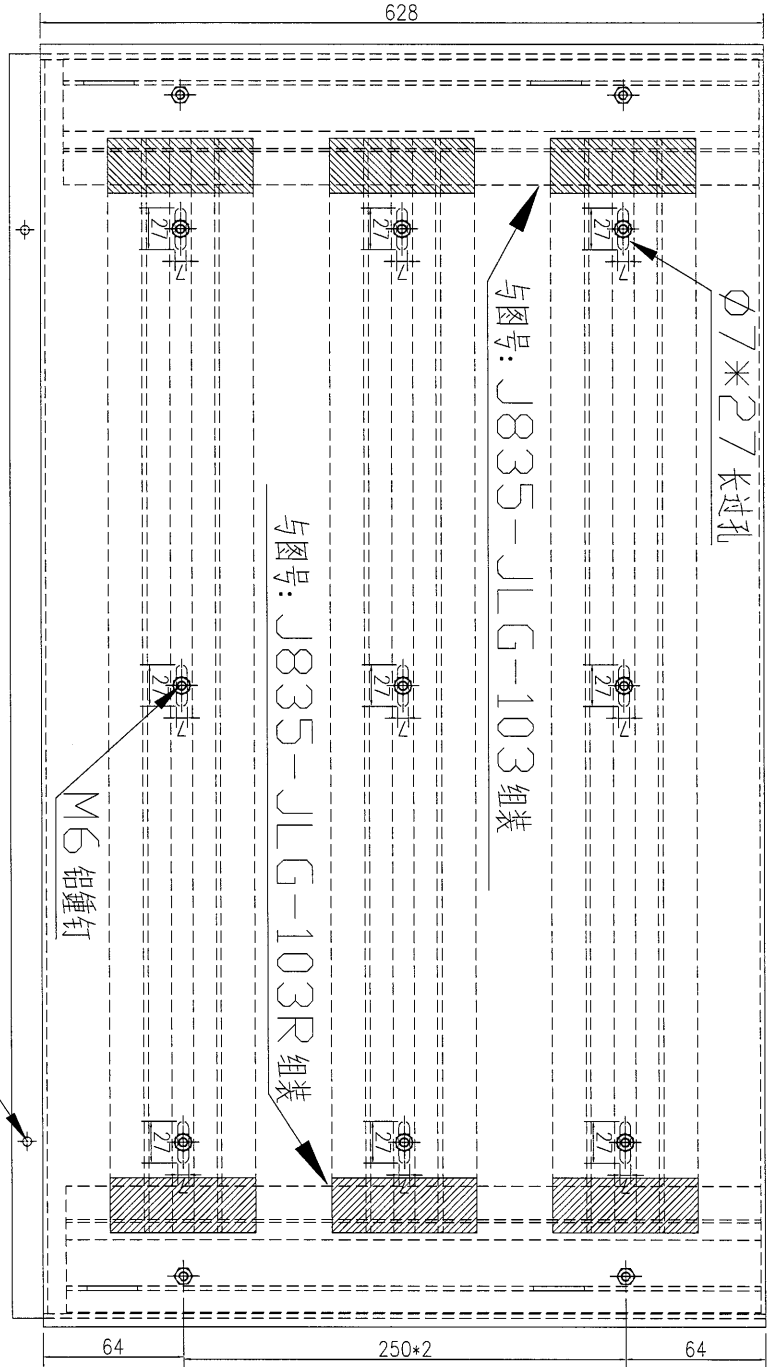


顶

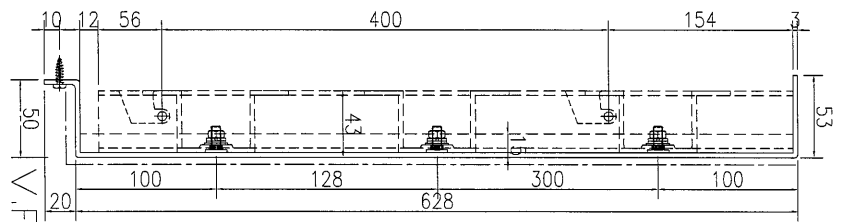

名稱	鋁板加工圖	制圖	吳祿瑜	2017.06.08	修改	
材料	3mm 鋁板	復核			日期	
顏色	UCT34440SC-3 3Coats(銀色)	批准			圖號	J835-TYLB-x05

美特鋁質 有限公司
MIDI Aluminium Fabricator Ltd.

工程號 J-835 地盤 天管平臺

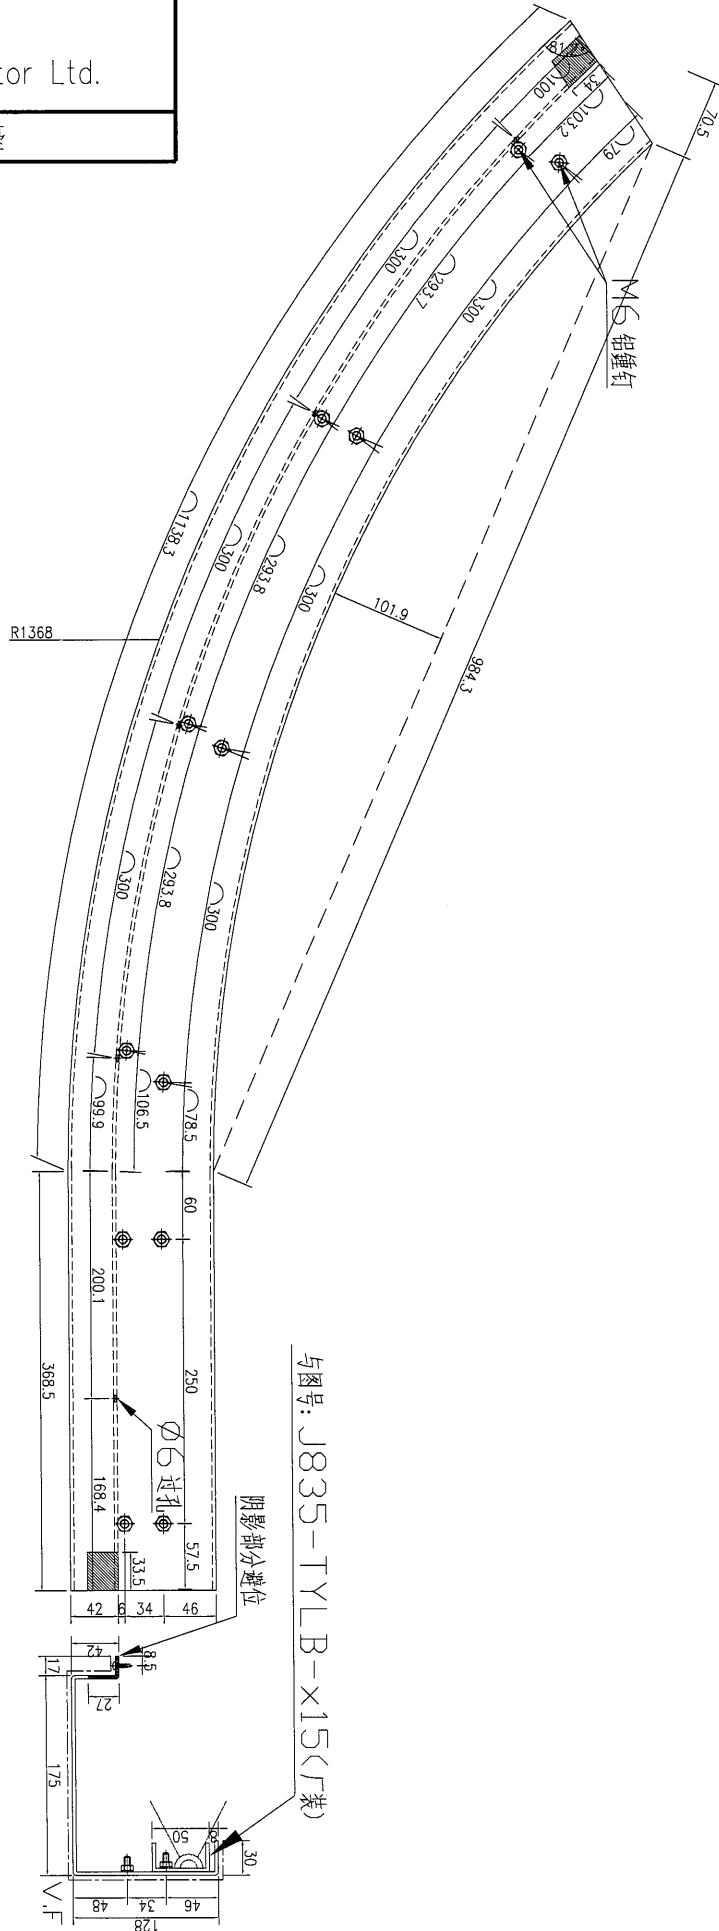


数量	1
备注	

名稱	鋁板加工圖	制圖	吳禕瑜	2017.06.08	修改	
材料	3mm 鋁板	復核			日期	
顏色	UCT34440SC-3 3Coats(銀色)	批准			圖號	J835-TYLB-x07


美特鋁質 有限公司
MIDI Aluminium Fabricator Ltd.

工程號 J-835 地盤 天管平臺

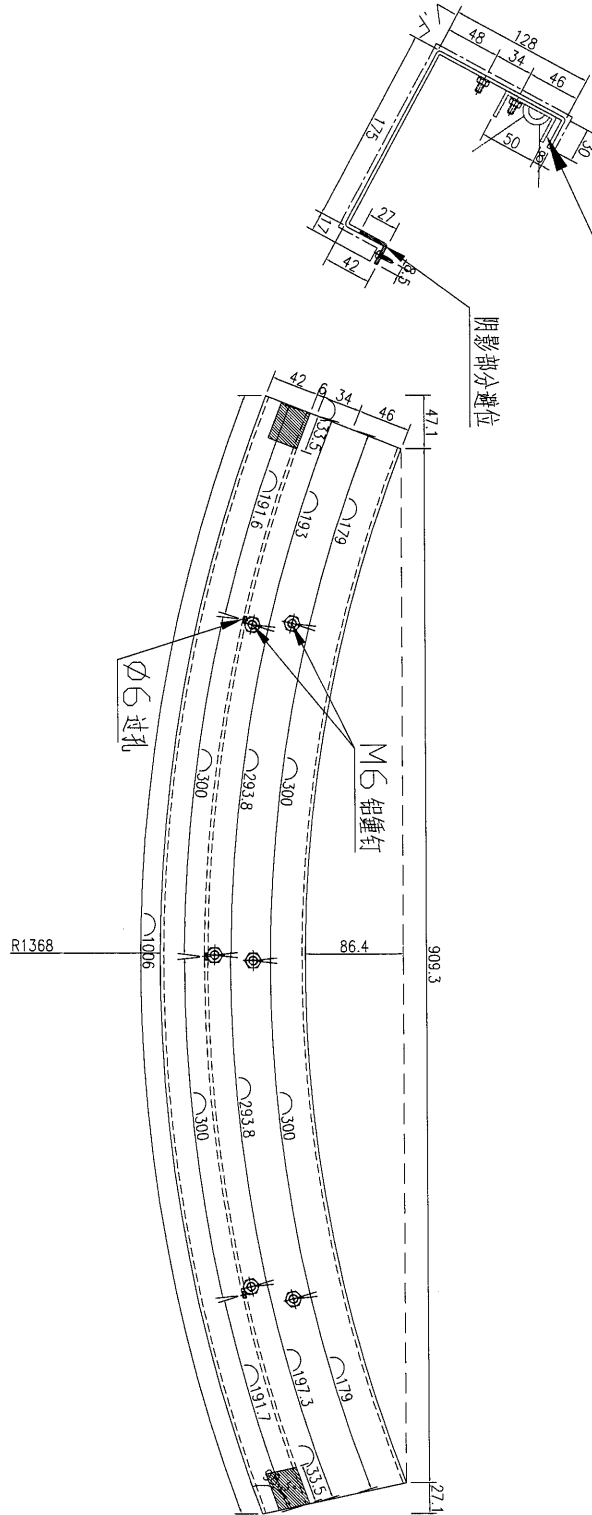

数量	1
备注	

名稱	鋁板加工圖	制圖	吳禕瑜	2017.06.08	修改		
材料	3mm 鋁板	復核			日期		
顏色	UCT34440SC-3 3Coats(銀色)	批准			圖號	J835-TYLB-x08	

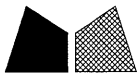


美特鋁質 有限公司
MIDI Aluminium Fabricator Ltd.

工程號

J-835

地盤

天管平臺

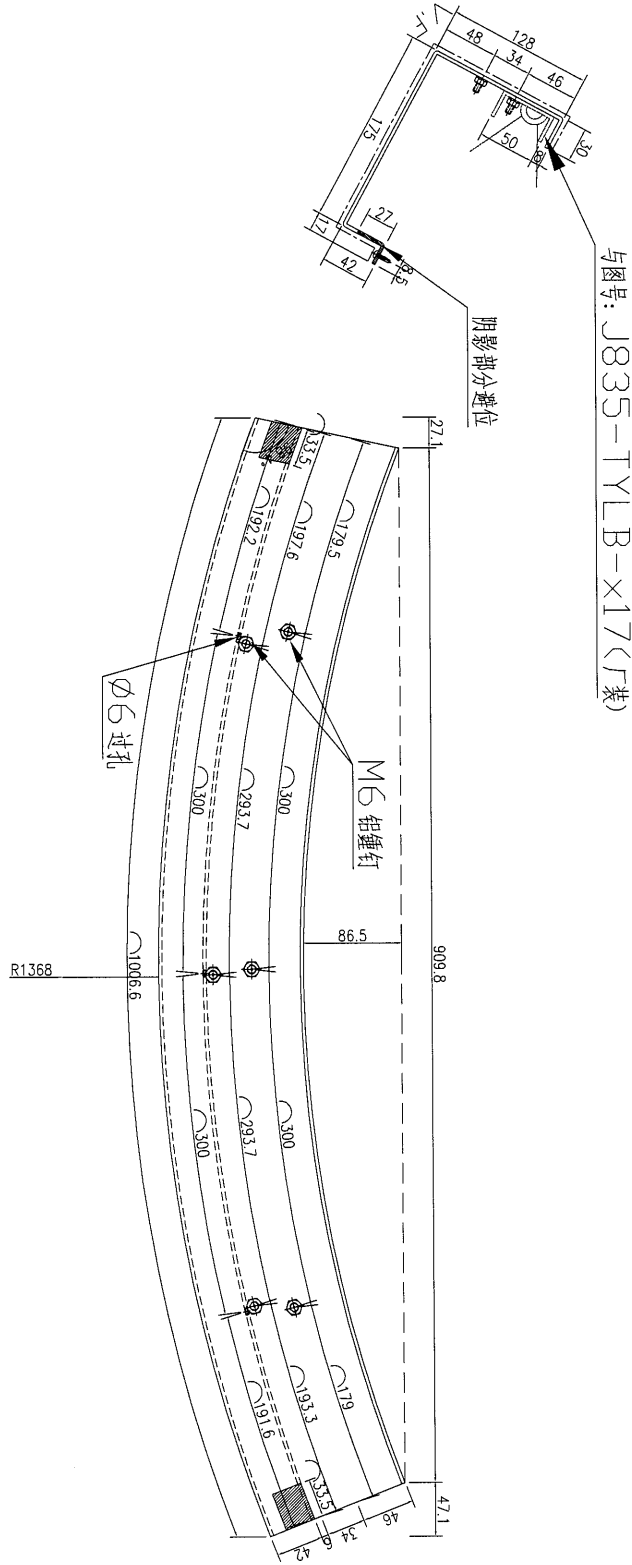


数量	备注
1	

名稱	鋁板加工圖	制圖	吳祎瑜	2017.06.08	修改		
材料	3mm 鋁板	復核			日期		
顏色	UCT34440SC-3 3Coats(銀色)	批准			圖號	J835-TYLB-x09	

美特鋁質 有限公司
MIDI Aluminium Fabricator Ltd.

工程號 J-835 地盤 天晉平臺

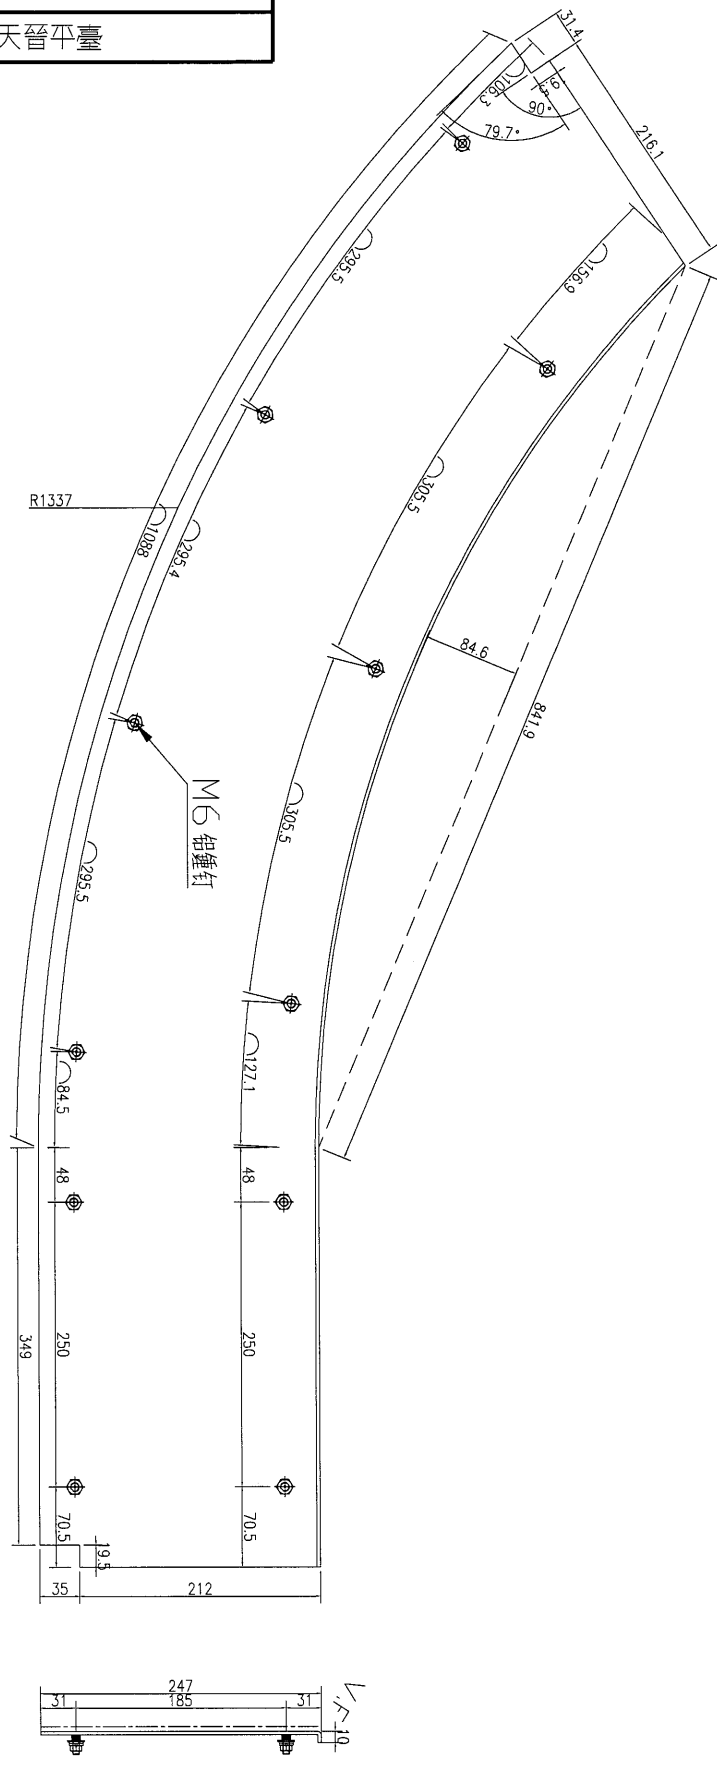

数量	1
备注	

名稱	鋁板加工圖	制圖	吳禕瑜	2017.06.08	修改		
材料	3mm 鋁板	復核			日期		
顏色	UCT34440SC-3 3Coats(銀色)	批准			圖號	J835-TYLB-x11	




美特鋁質 有限公司
MIDI Aluminium Fabricator Ltd.

工程號

J-835

地盤

天管平臺

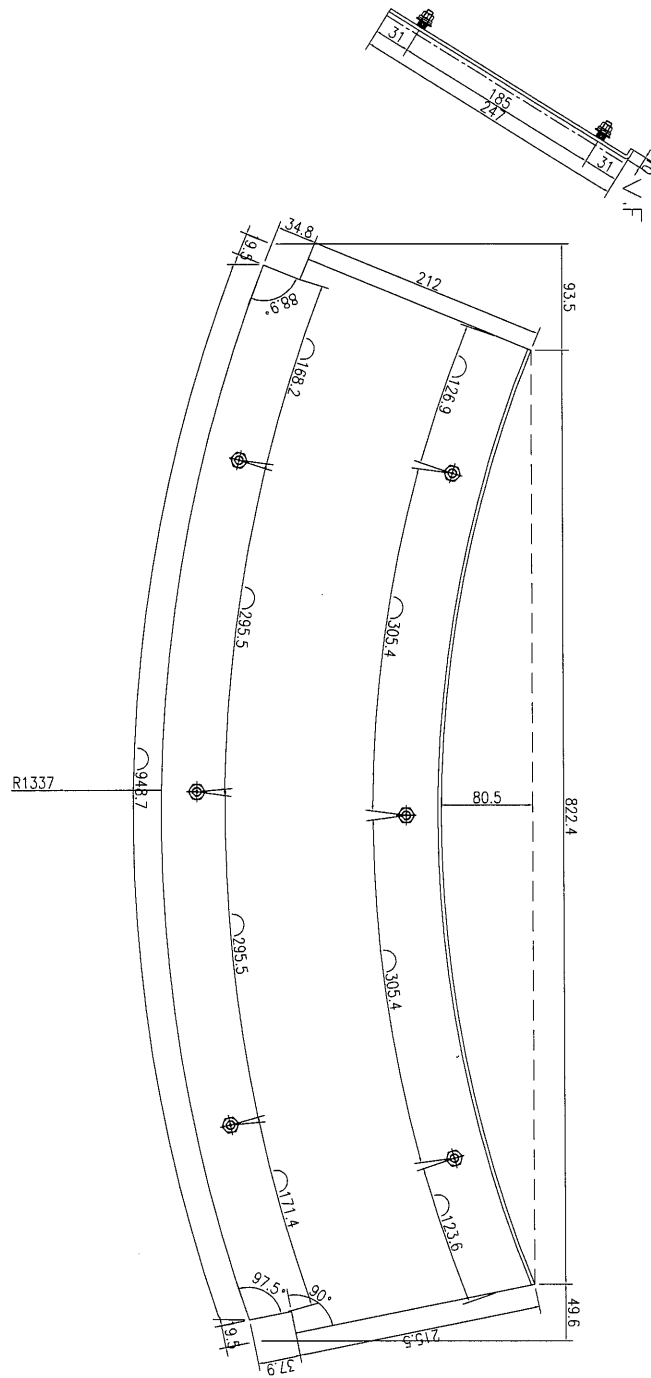



数量	1
备注	

名稱	鋁板加工圖	制圖	吳祎瑜	2017.06.08	修改		
材料	3mm 鋁板	復核			日期		
顏色	UCT34440SC-3 3Coats(銀色)	批准			圖號	J835-TYLB-x12	



美特鋁質 有限公司
MIDI Aluminium Fabricator Ltd.

工程號	J-835	地盤	天晉平臺
-----	-------	----	------

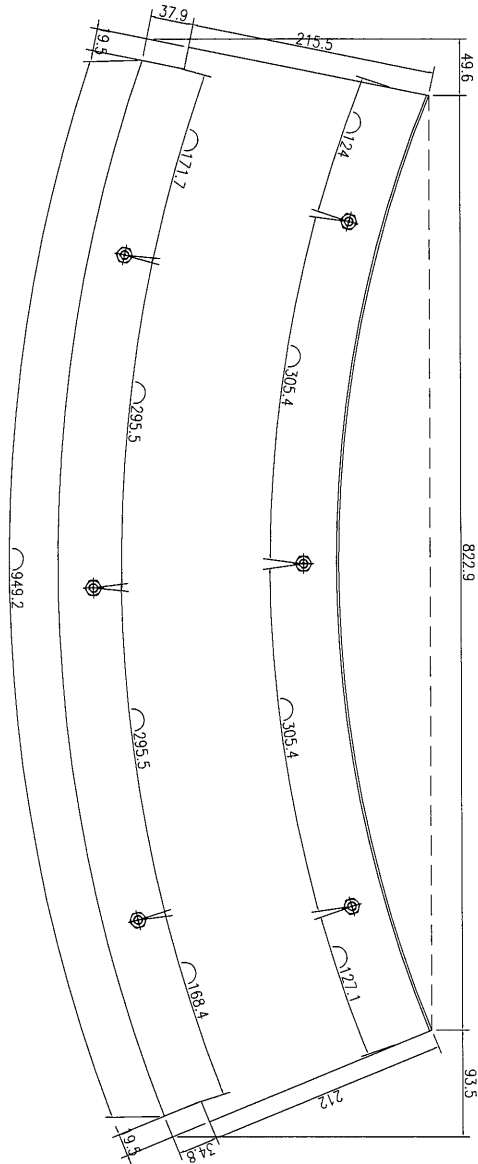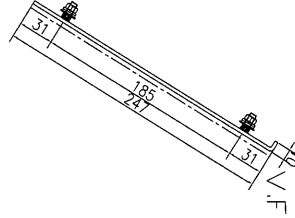


數量	1
备注	

名稱	鋁板加工圖	制圖	吳祿瑜	2017.06.08	修改		
材料	3mm 鋁板	復核			日期		
顏色	UCT34440SC-3 3Coats(銀色)	批准			圖號	J835-TYLB-x13	


美特鋁質 有限公司
 MIDI Aluminium Fabricator Ltd.

工程號 J-835 地盤 天晉平臺

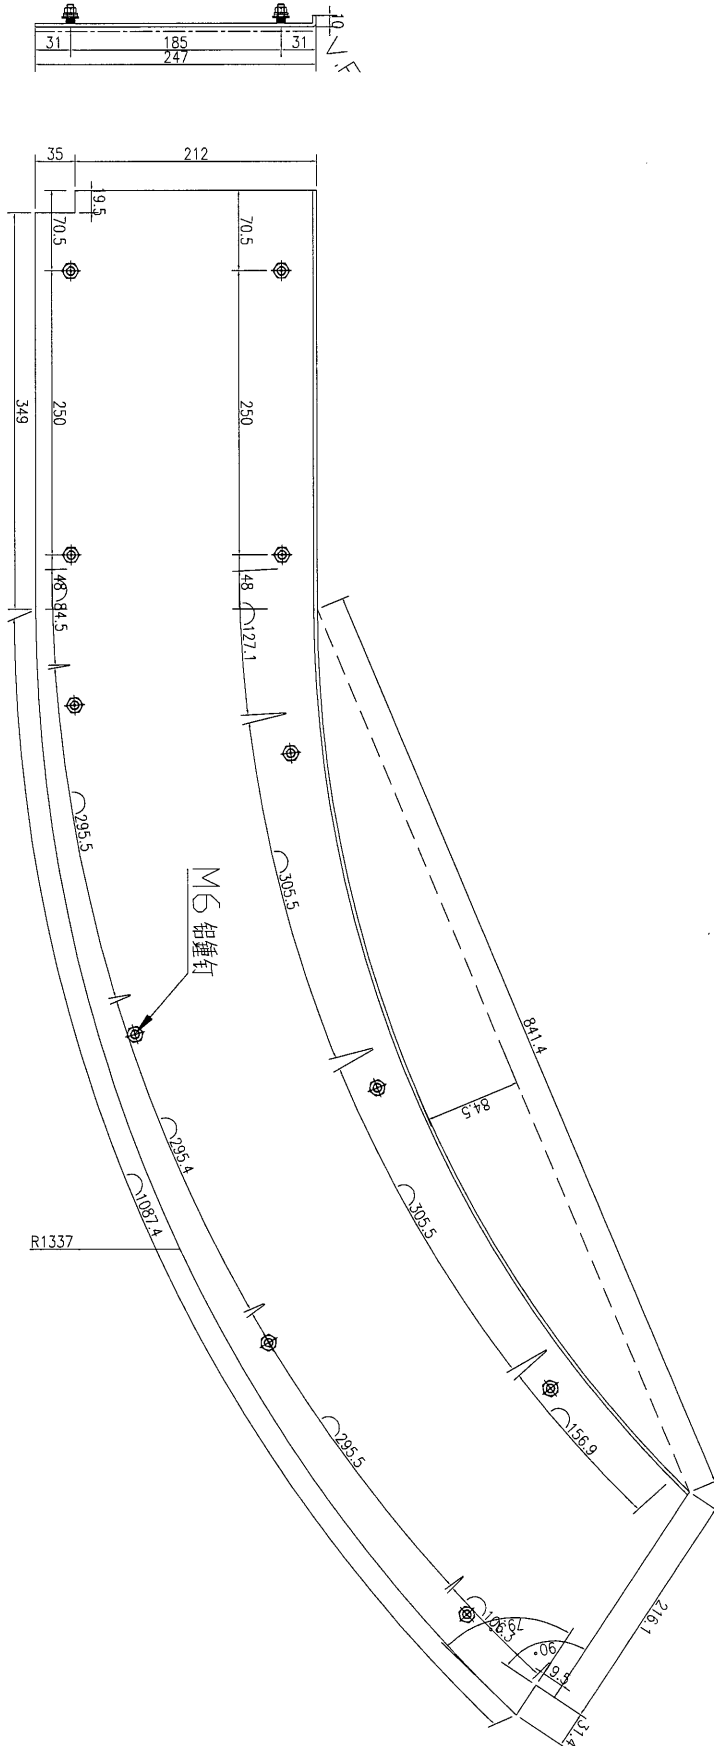

1	数量	备注

名稱	鋁板加工圖	制圖	吳祿瑜	2017.06.08	修改		
材料	3mm 鋁板	復核			日期		
顏色	UCT34440SC-3 3Coats(銀色)	批准			圖號	J835-TYLB-x14	





美特鋁質 有限公司
MIDI Aluminium Fabricator Ltd.

工程號

J-835

地盤

天晉平臺

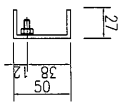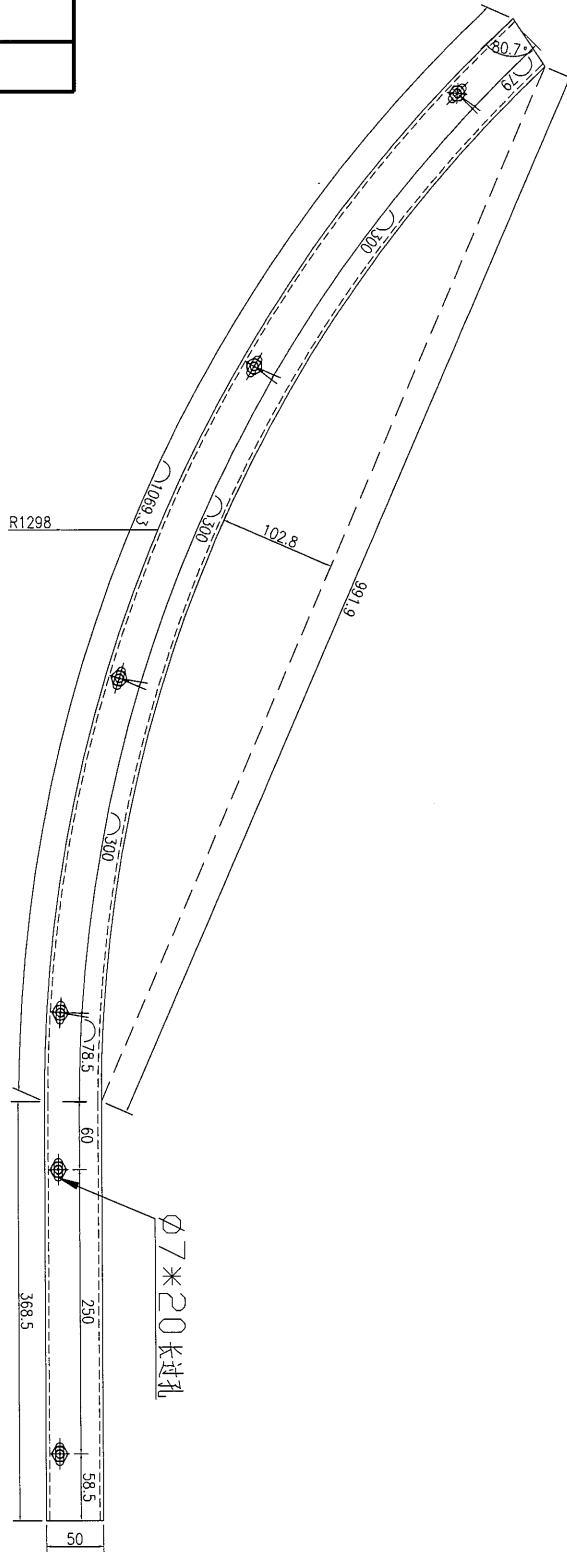


数量	1
备注	

名稱	鋁板加工圖	制圖	吳禕瑜	2017.06.08	修改		
材料	3mm 鋁板	復核			日期		
顏色	MILL	批准			圖號	J835-TYLB-x15	



美特鋁質 有限公司
MIDI Aluminium Fabricator Ltd.

工程號	J-835	地盤	天管平臺
-----	-------	----	------

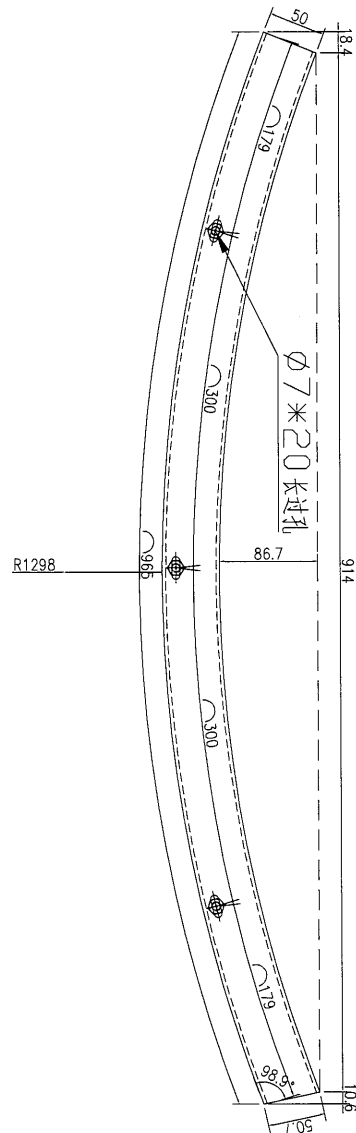


数量	1
备注	

名稱	鋁板加工圖	制圖	吳祚瑜	2017.06.08	修改		
材料	3mm 鋁板	復核			日期		
顏色	MILL	批准			圖號	J835-TYLB-x16	


美特鋁質 有限公司
 MIDI Aluminium Fabricator Ltd.

工程號	J-835	地盤	天簷平臺
-----	-------	----	------

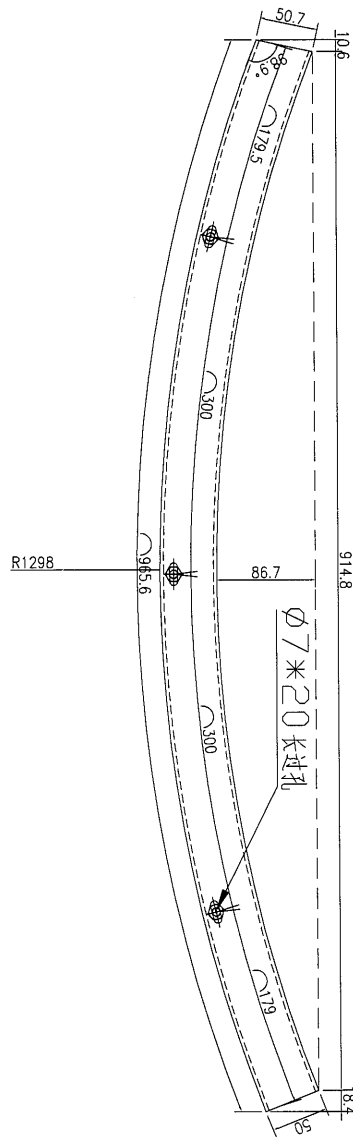

数量	1
备注	

名稱	鋁板加工圖	制圖	吳禕瑜	2017.06.08	修改		
材料	3mm 鋁板	復核			日期		
顏色	MILL	批准			圖號	J835-TYLB-x17	



美特鋁質 有限公司
MIDI Aluminium Fabricator Ltd.



工程號

J-835




地盤

天晉平臺

數量	1
备注	

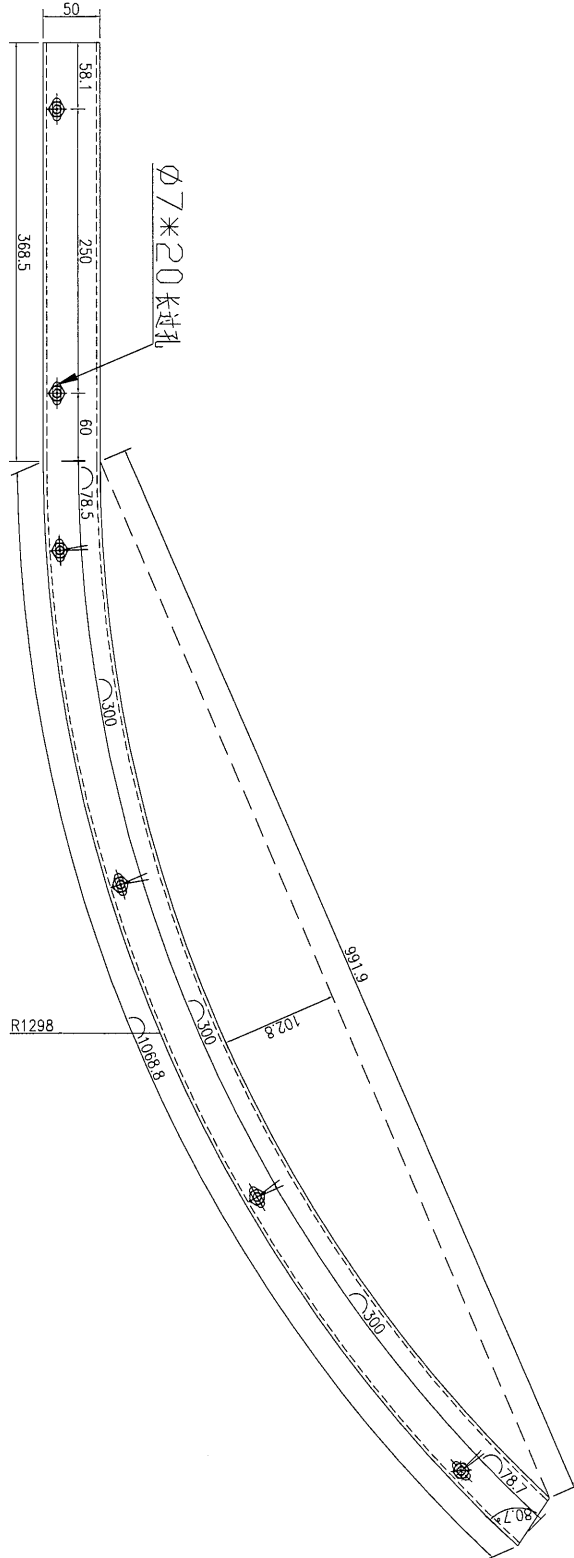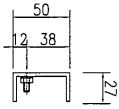

名稱	鋁板加工圖	制圖	吳祎瑜	2017.06.08	修改		
材料	3mm 鋁板	復核			日期		
顏色	MILL	批准			圖號	J835-TYLB-x18	

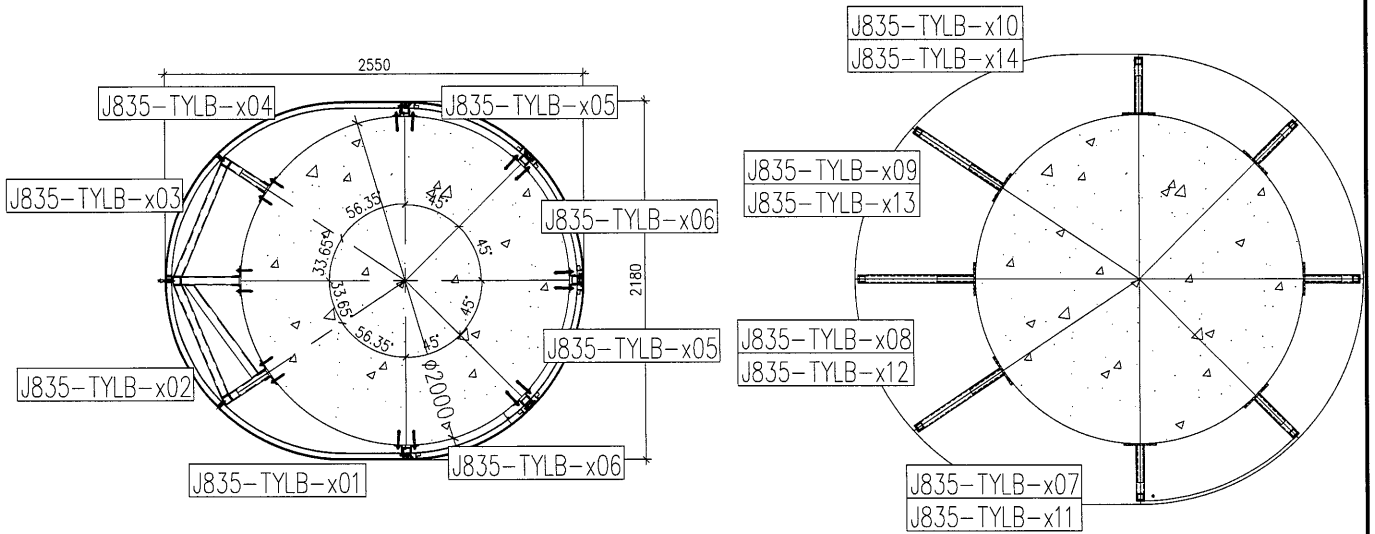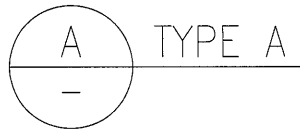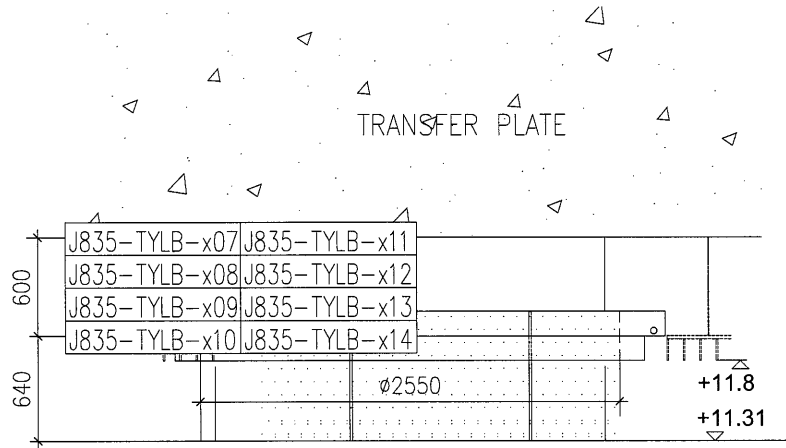

數量: 1 柱

名稱	圓柱鋁板安裝位置圖	制圖	吳祎瑜	2017.06.09	修改		
材料		復核			日期		
顏色		批准			圖號	J835-TYLB-01	