

工程指示 / 要求簡箋(E.I.)

工程指示編號：EI 7657

修改版次：

工程編號：J835

工程名稱：TK066D 手

工程項目：金飾表 - 磁石 地盤用鋁摺件 加 2 個紙

收件人：Eddie

發件人：Eddie

日期：2007.6.12

要求提供 / 確認 事項：

- | | | |
|--|-------------------------------------|-------------------------------|
| <input type="checkbox"/> 初步鋁料 B.M. | <input type="checkbox"/> 加工拆圖，然後生產 | <input type="checkbox"/> 尺寸表 |
| <input type="checkbox"/> 正式鋁料 B.M. | <input type="checkbox"/> 技術上資料 / 指示 | <input type="checkbox"/> 報價 |
| <input type="checkbox"/> 配件 B.M. | <input type="checkbox"/> 樣辦或貨品說明書 | <input type="checkbox"/> 分判合約 |
| <input checked="" type="checkbox"/> 其他：_____ | | |

內容：

請按紙上之圖紙加，線作 7657

請在 _____ 前完成上列要求。

附有關圖紙 / 文件：

1+ 3/2

以上項目為：

- 原合約工程包 原合約工程加 / 減賬 新工程報價

原因：-

分發東莞各部門：

- () 生產技術總監 連附件 () 技術部 連附件 () 生產部 連附件 () 機械設計部 連附件
 () 採購部 連附件 () 生產統籌部 連附件
 () 質檢部 連附件 () 會計部 連附件 () 報關組 連附件 () 其他 _____ 連附件

分發香港各部門：

- () 行政部 連附件 () 會計部 連附件 () 統籌部 連附件 () 工程部地盤科文 連附件
 () 採購部 連附件 () QS 部 連附件 () 維修部 連附件 () 其他 _____ 連附件

傳遞編號：

HK 1860/12 (FTP)

發件人簽署：

項目經理簽署：


(Handwritten signatures)




美特铝质 有限公司
MIDI Aluminium Fabricator Ltd.

工程號 J-835 地盤 天管平臺



注：供地盘定位，固定加力骨挂物的过控螺丝位置。

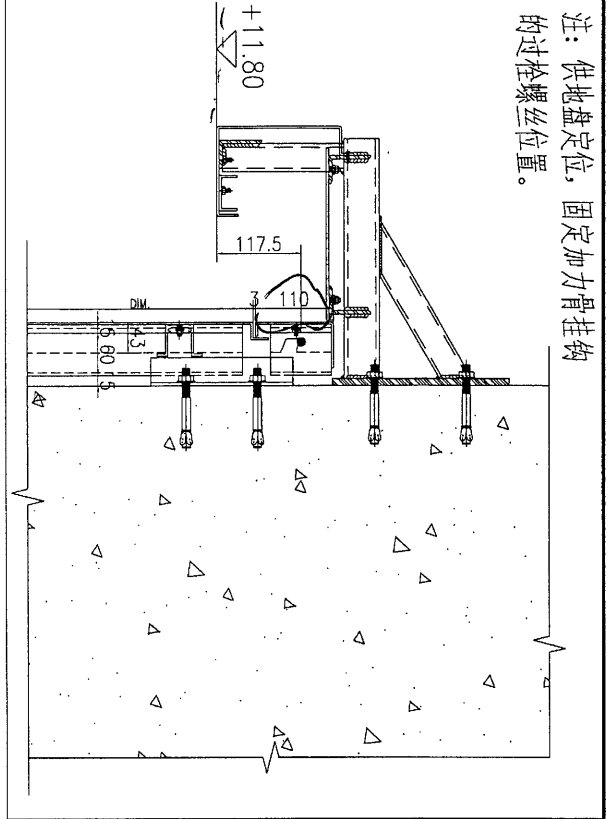

顶

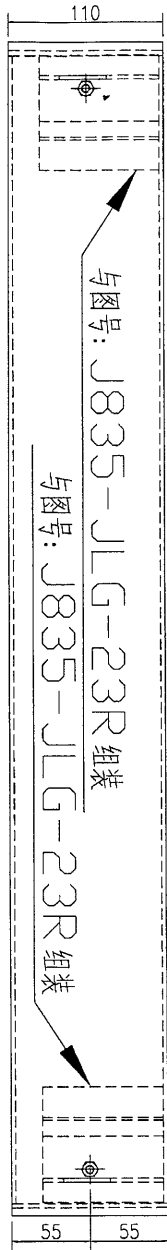

底

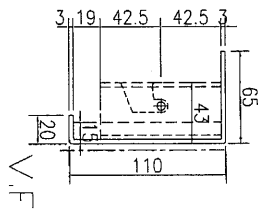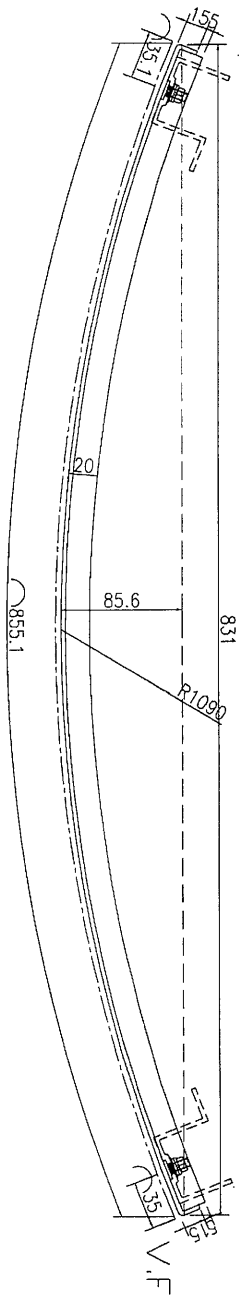


未加工控制用 (EPA) 2

数量	备注
2	

名稱	铝板加工圖	制圖	吴祎瑜	2017.03.17	修改		
材料	3mm 铝板	復核	王礼秋	2017.03.17	日期		
顏色	UCT34440SC-3 3Coats(銀色)	批准			圖號	J835-LB-x08	


美特鋁質 有限公司
 MIDI Aluminium Fabricator Ltd.

工程號 J-835 地盤 天晉平臺

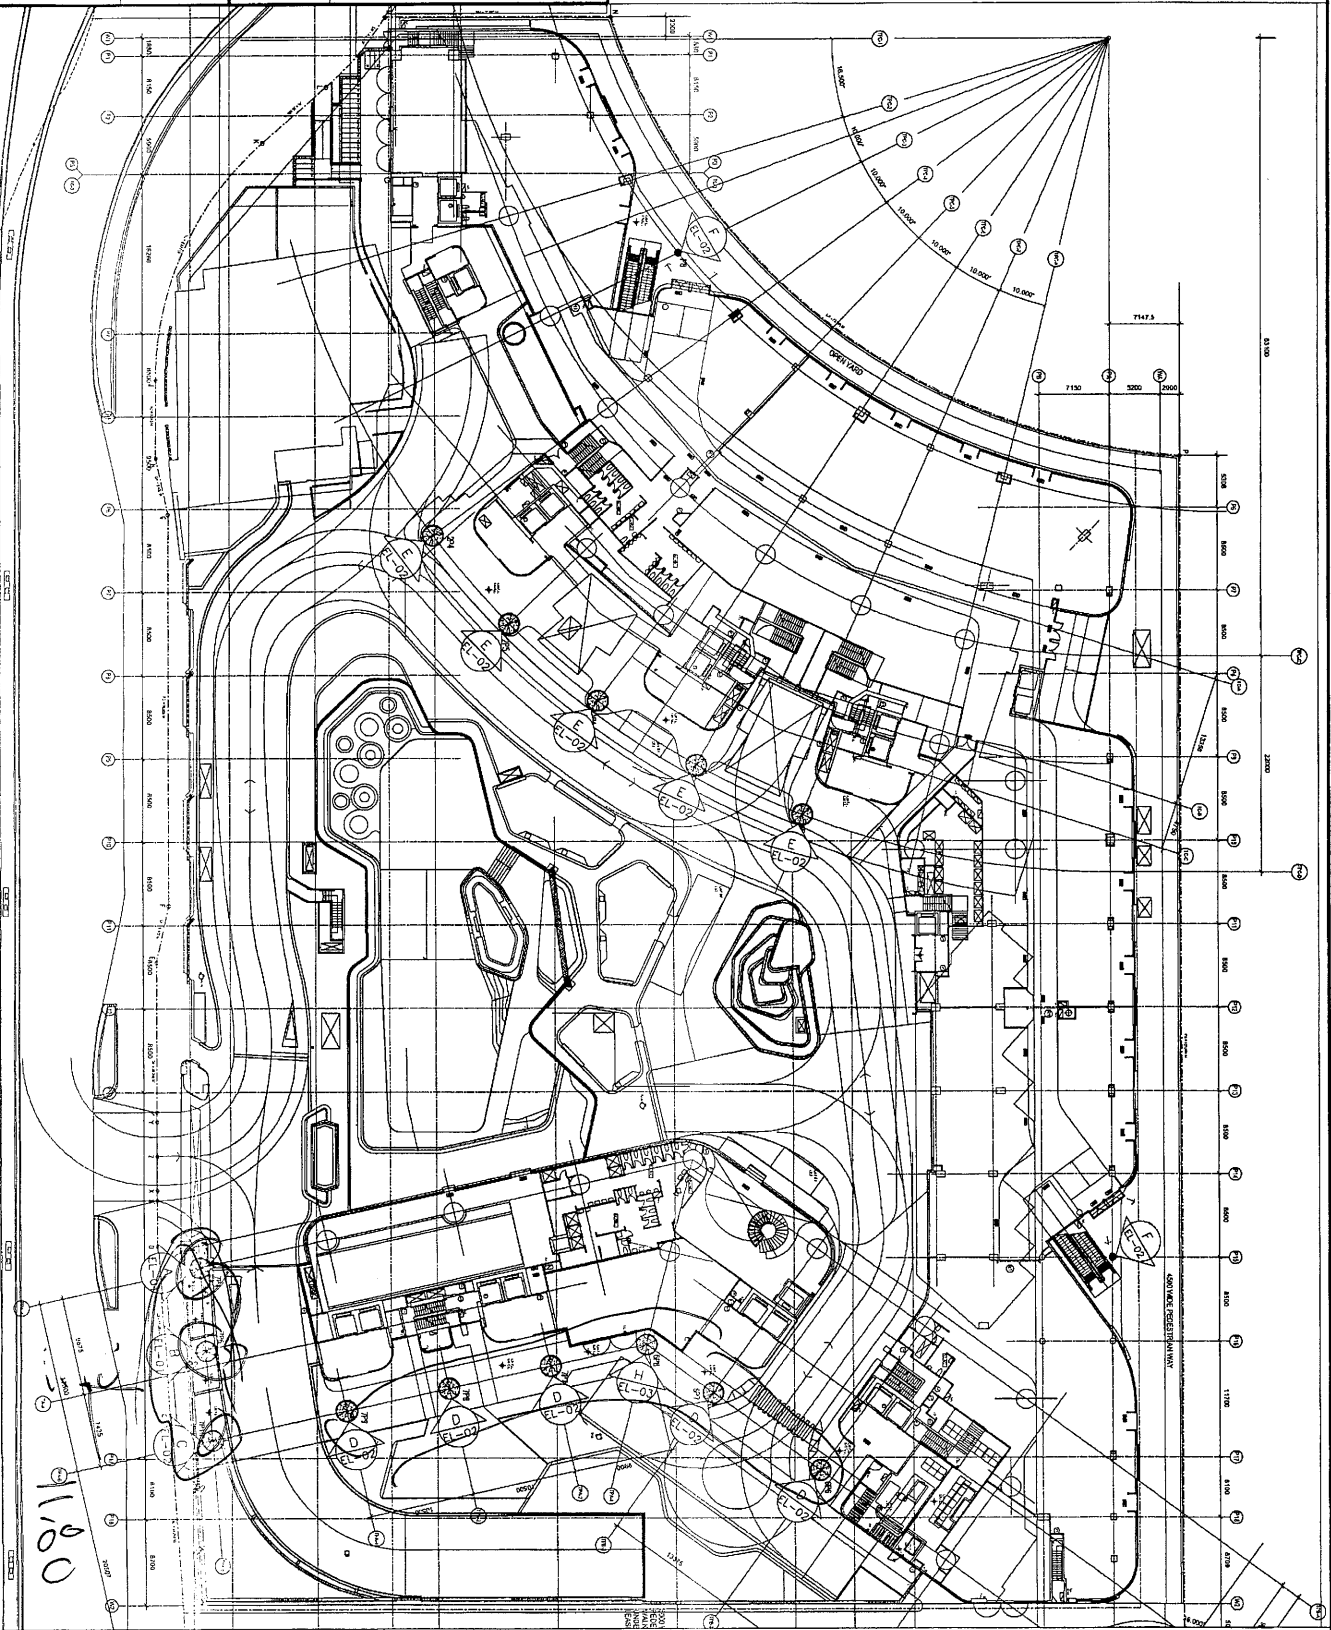

0916

名稱	圓柱鋁板安裝位置圖	制圖	吳沛瑜	2017.03.17	修改		
材料		復核	王礼秋	2017.03.17	日期		
顏色		批准			圖號	J835-YL-07	