



工程指示 / 要求簡箋(E.I.)

工程指示編號：EI 7684 修改版次：
 工程編號：J835 工程名稱：TKO66D
 工程項目：維修板 - 確銀地盤用之摺件加工圖紙
 收件人：生統 發件人：Eddie 日期：2017.6.15

要求提供 / 確認 事項：

- () 初步鋁料 B.M. () 加工拆圖，然後生產 () 尺寸表
- () 正式鋁料 B.M. () 技術上資料 / 指示 () 報價
- () 配件 B.M. () 樣辦或貨品說明書 () 分判合約
- (x) 其他：_____

內容：請在 2017.6.15 前完成上列要求。

請在 2017.6.15 前完成上列要求。

附有關圖紙 / 文件：

1 + 12A

以上項目為：

- 原合約工程包 原合約工程加 / 減賬 新工程報價

原因：-

分發東莞各部門：

- () 生產技術總監 連附件 () 技術部 連附件 () 生產部 連附件 () 機械設計部 連附件
- () 採購部 連附件 () 生產統籌部 連附件
- () 質檢部 連附件 () 會計部 連附件 () 報關組 連附件 () 其他 _____ 連附件

分發香港各部門：


- () 行政部 連附件 () 會計部 連附件 () 統籌部 連附件 () 工程部地盤科文 連附件 OK
- () 採購部 連附件 () QS 部 連附件 () 維修部 連附件 () 其他 _____ 連附件

傳遞編號：

HK 1897 (FTP)

發件人簽署：[Signature]

項目經理簽署：[Signature]

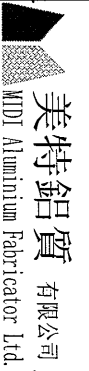

美特鋁質 有限公司 MIDI Aluminium Fabricator Ltd.	工程號: J-835	計算: 吳禮瑜	日期: 13/6/2017	送呈: 施哥
地盤名稱: 天晉平臺	核對: 王禮秋	日期: 13/6/2017	副本:	

地盤用鋁板B.M.表	項目類別: 鋁板項目	批准:	日期:	
------------	------------	-----	-----	--

BM編號:	修改版次:	M/C Code:	總面積: 6.008	總重量: 48.85	此BM依據大圖計算
-------	-------	-----------	------------	------------	-----------


序號	修改內容	鋁板圖號	鋁板名稱	顏色	實用	後備	總數	總重量	平方米		平方米		備註
									單件展開面積	總展開面積	單件V.F.	總V.F.	
1		J835-LB-21x	3mm厚鋁板	UCT34440SC-3 3Coats(銀色)	1	0	1	5.905	0.726	0.726	0.526	0.526	
2		J835-LB-23	3mm厚鋁板	UCT34440SC-3 3Coats(銀色)	4	0	4	24.174	0.743	2.973	0.665	2.658	
3		J835-LB-25x	3mm厚鋁板	UCT34440SC-3 3Coats(銀色)	1	0	1	1.759	0.216	0.216	0.165	0.165	
4		J835-LB-27	3mm厚鋁板	UCT34440SC-3 3Coats(銀色)	4	0	4	8.532	0.262	1.049	0.208	0.833	
5		J835-LB-28x	3mm厚鋁板	UCT34440SC-3 3Coats(銀色)	1	0	1	0.576	0.071	0.071	0.058	0.058	
6		J835-LB-30	3mm厚鋁板	UCT34440SC-3 3Coats(銀色)	4	0	4	2.910	0.089	0.358	0.073	0.293	
7		J835-LB-31x	3mm厚鋁板	MILL	1	0	1	0.853	0.105	0.105	0.000	0.000	
8		J835-LB-33	3mm厚鋁板	MILL	4	0	4	4.137	0.127	0.509	0.000	0.000	
9					總計:		20	48.85	2.341	6.01	1.69	4.532	



美特鋁質 有限公司
MIDI Aluminium Fabricator Ltd.

工程號 J-835 地盤 天晉平臺






序號	物料名稱	名稱	數量	備註
1	M6x15mm	鋁螺絲	12	个
2	#8x1/2	圓鋼	90	个
3				个

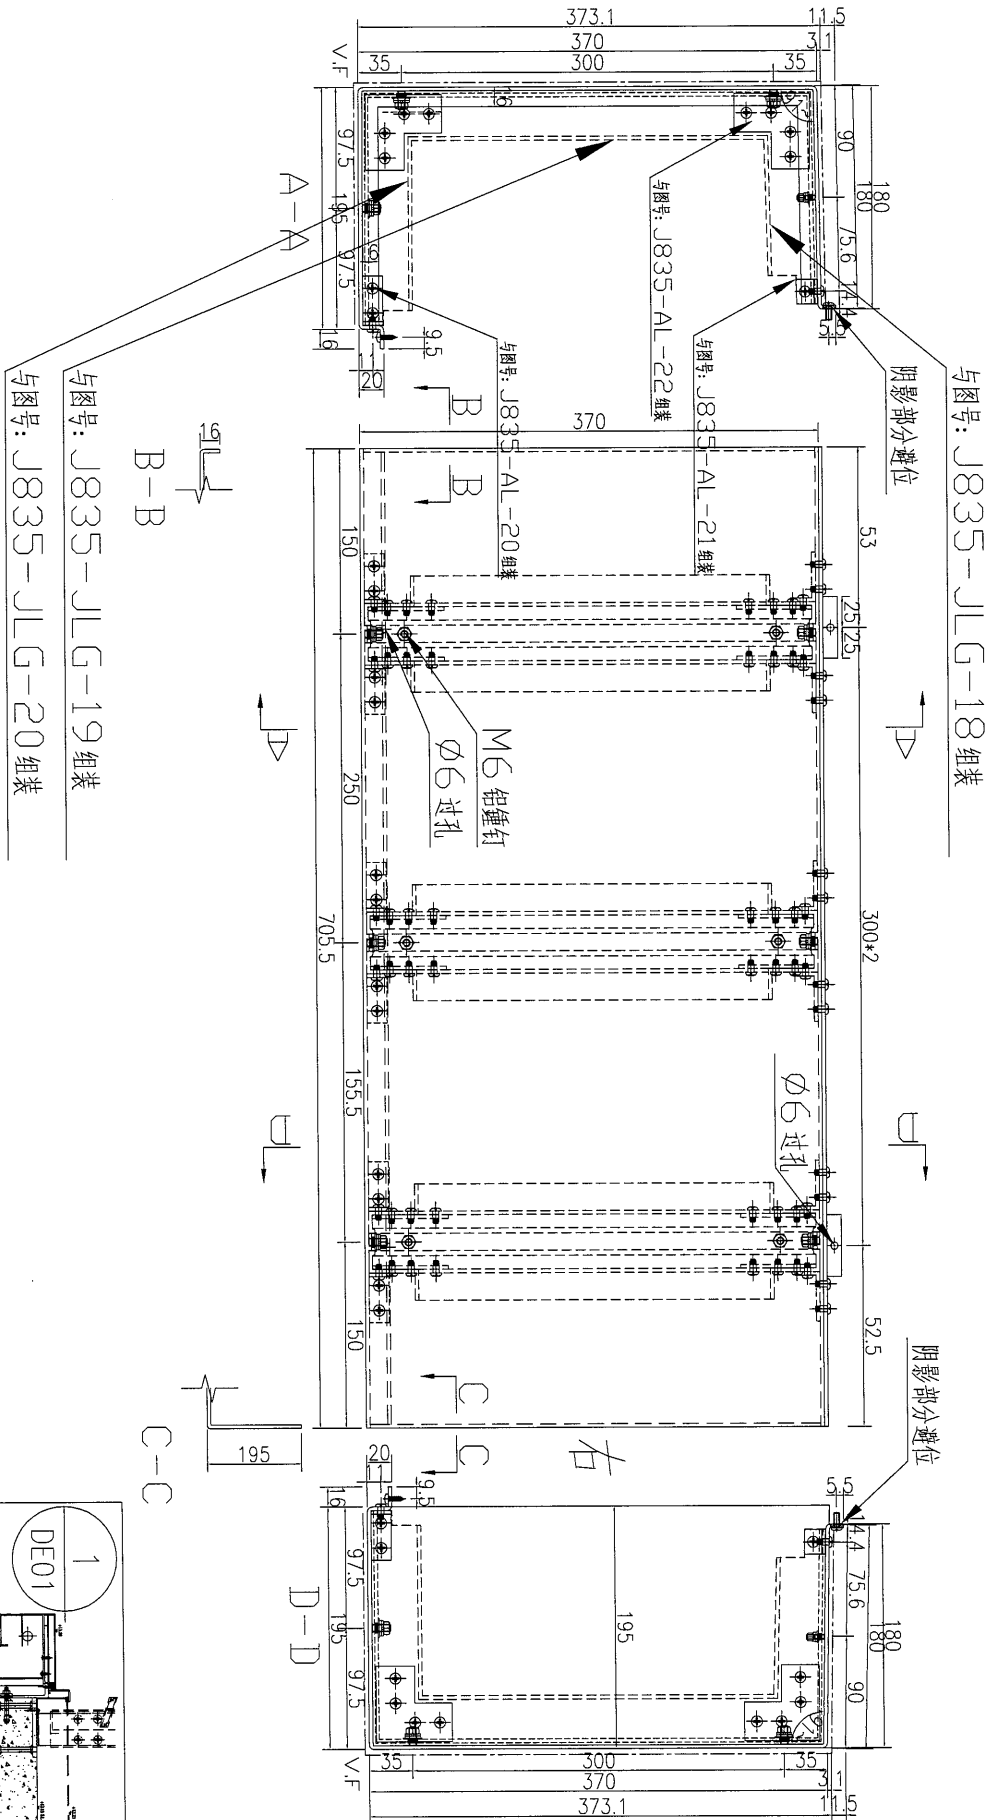

数量	备注
1	


名稱	鋁板加工圖	制圖	吳禕瑜	2017.06.13	修改		
材料	3mm 鋁板	復核			日期		
顏色	UCT34440SC-3 3Coats(銀色)	批准			圖號	J835-LB-21x	

注：需地盤复数后才能加工

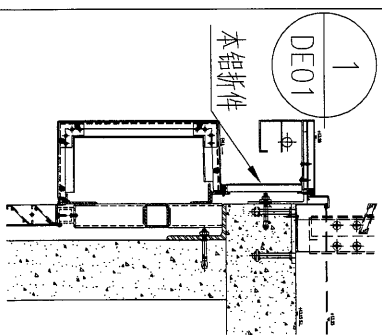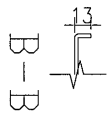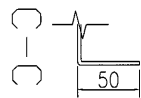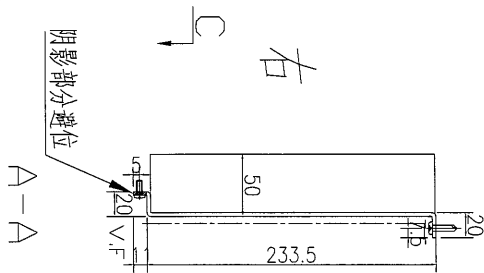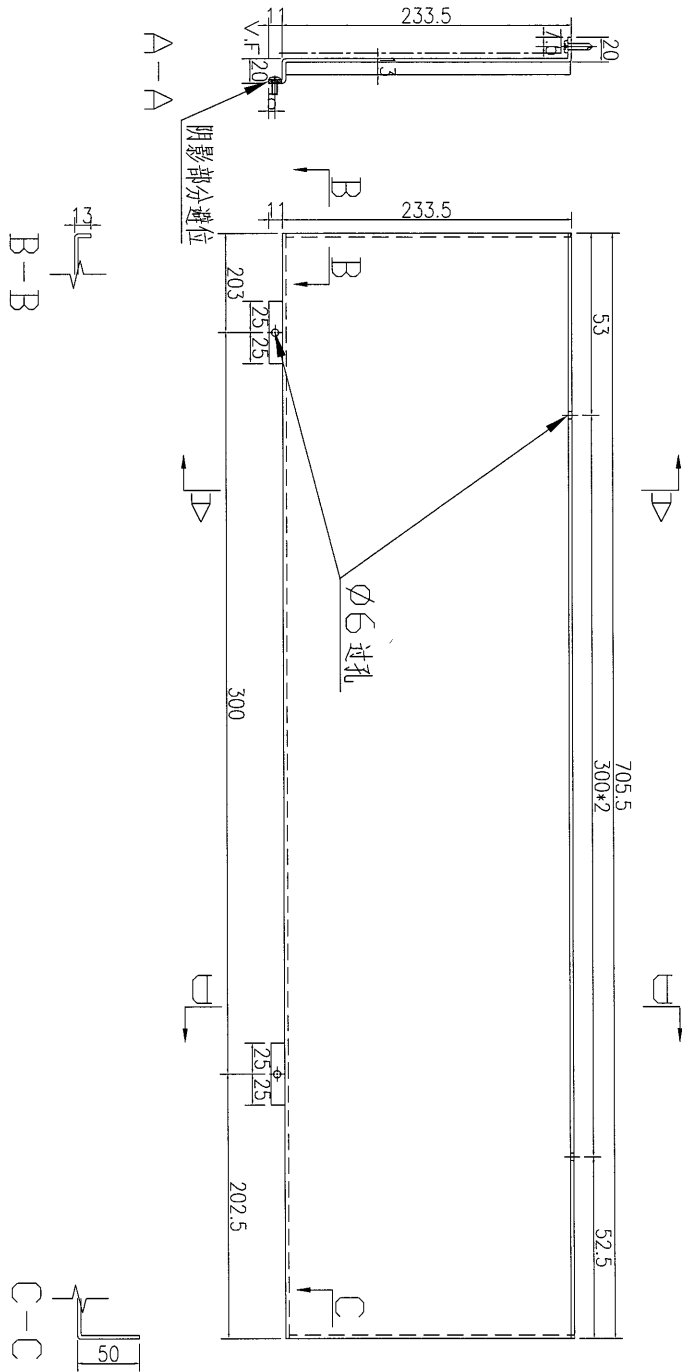

数量	备注
1	


名稱	鋁板加工圖	制圖	吳禕瑜	2017.06.13	修改		
材料	3mm 鋁板	復核			日期		
顏色	UCT34440SC-3 3Coats(銀色)	批准			圖號	J835-LB-25x	

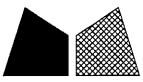


美特鋁質 有限公司
MIDI Aluminium Fabricator Ltd.

工程號 J-835 地盤 天管平臺

A-A

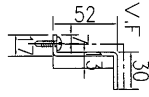



B-B

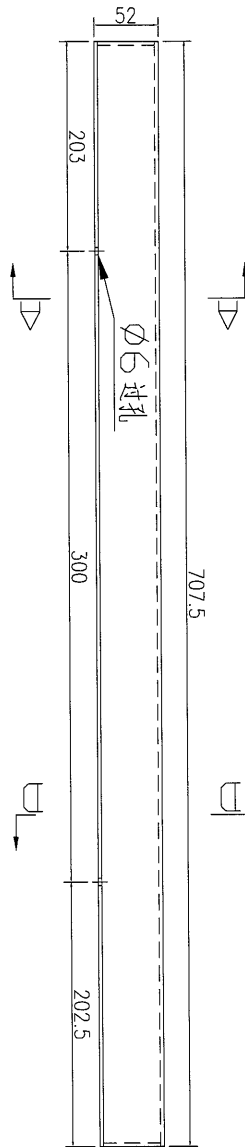

C-C



D-D

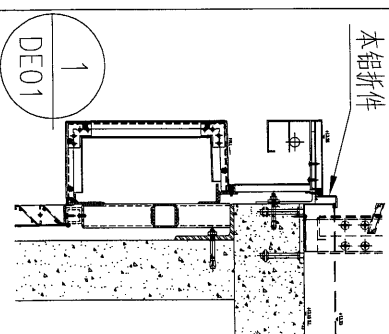
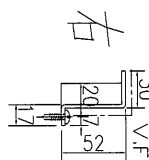


数量	1	备注
----	---	----

名稱	鋁板加工圖	制圖	吳祎瑜	2017.06.13	修改		
材料	3mm 鋁板	復核			日期		
顏色	UCT34440SC-3 3Coats(銀色)	批准			圖號	J835-LB-28x	



工程號 J-835 地盤 天簷平臺

序號	物料編號	長度 (L)	A	N	B	分格	數量
1	J835-LB-30	892	80	300*2	212	895	4

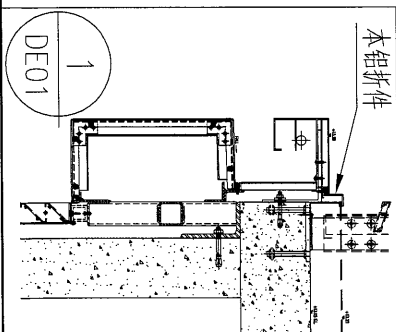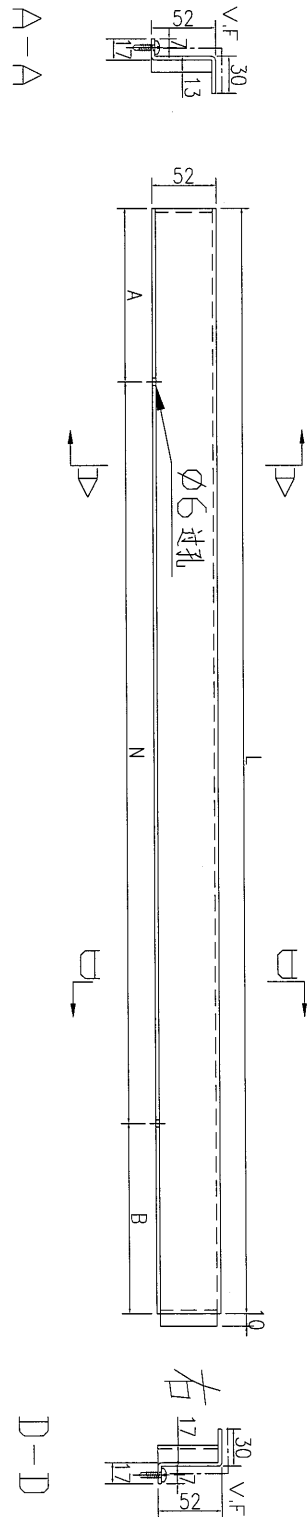

名稱	鋁板加工圖	制圖	吳祎瑜	2017.06.13	修改		
材料	3mm 鋁板	復核			日期		
顏色	UCT34440SC-3 3Coats(銀色)	批准			圖號	J835-LB-30	

工程號	J-835	地盤	天簷平臺
-----	-------	----	------

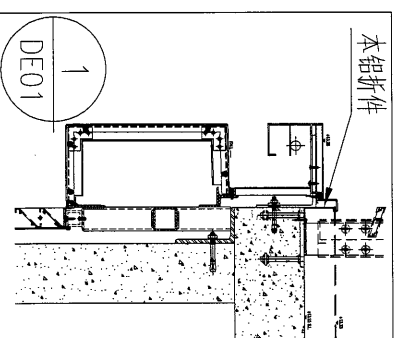
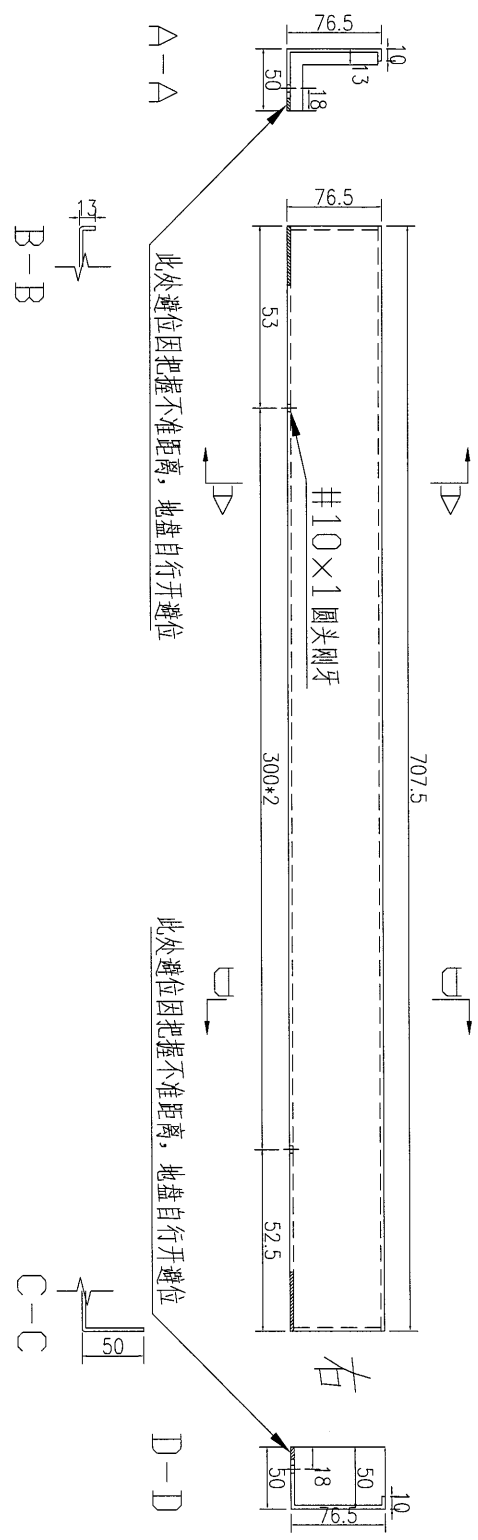


數量	1
备注	

名稱	鋁板加工圖	制圖	吳祿瑜	2017.06.13	修改		
材料	3mm 鋁板	復核			日期		
顏色	MILL	批准			圖號	J835-LB-31x	

工程號 J-835 地盤 天管平臺


序號	物料編號	長度 (L)	A	N	分格	數量
1	J835-LB-33	892	146	300*2	895	4

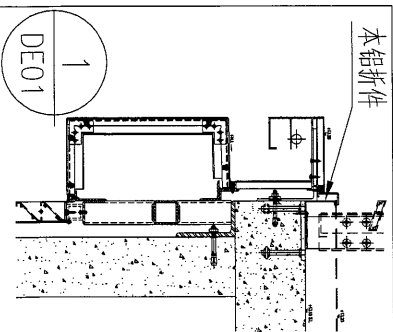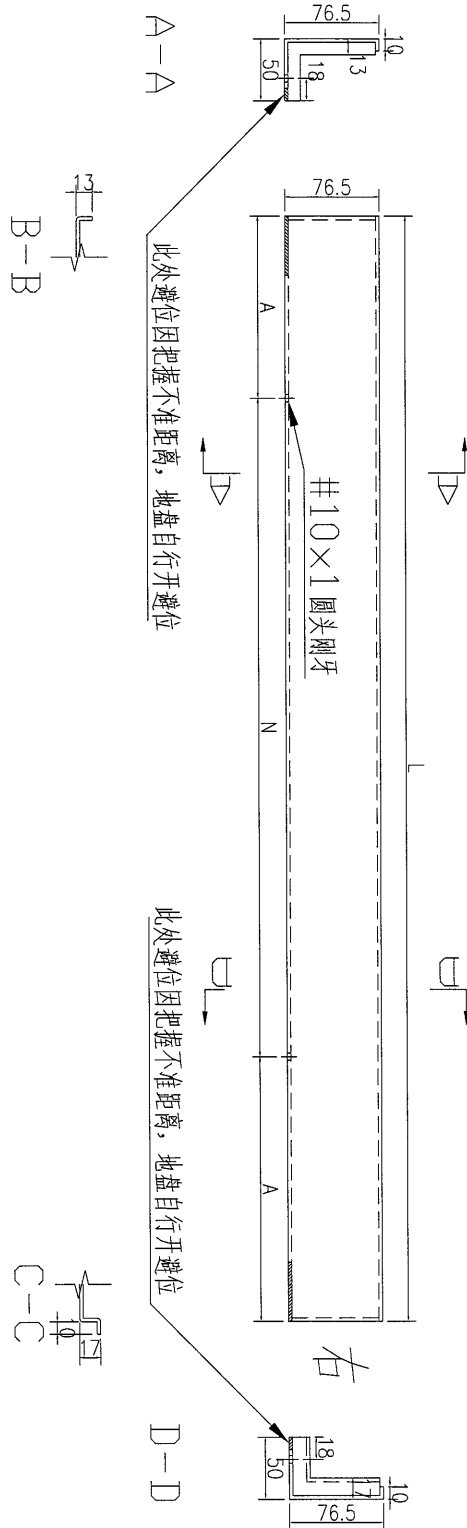

名稱	鋁板加工圖	制圖	吳祿瑜	2017.06.13	修改		
材料	3mm 鋁板	復核			日期		
顏色	MILL	批准			圖號	J835-LB-33	



工程號 J-835 地盤 天晉平臺

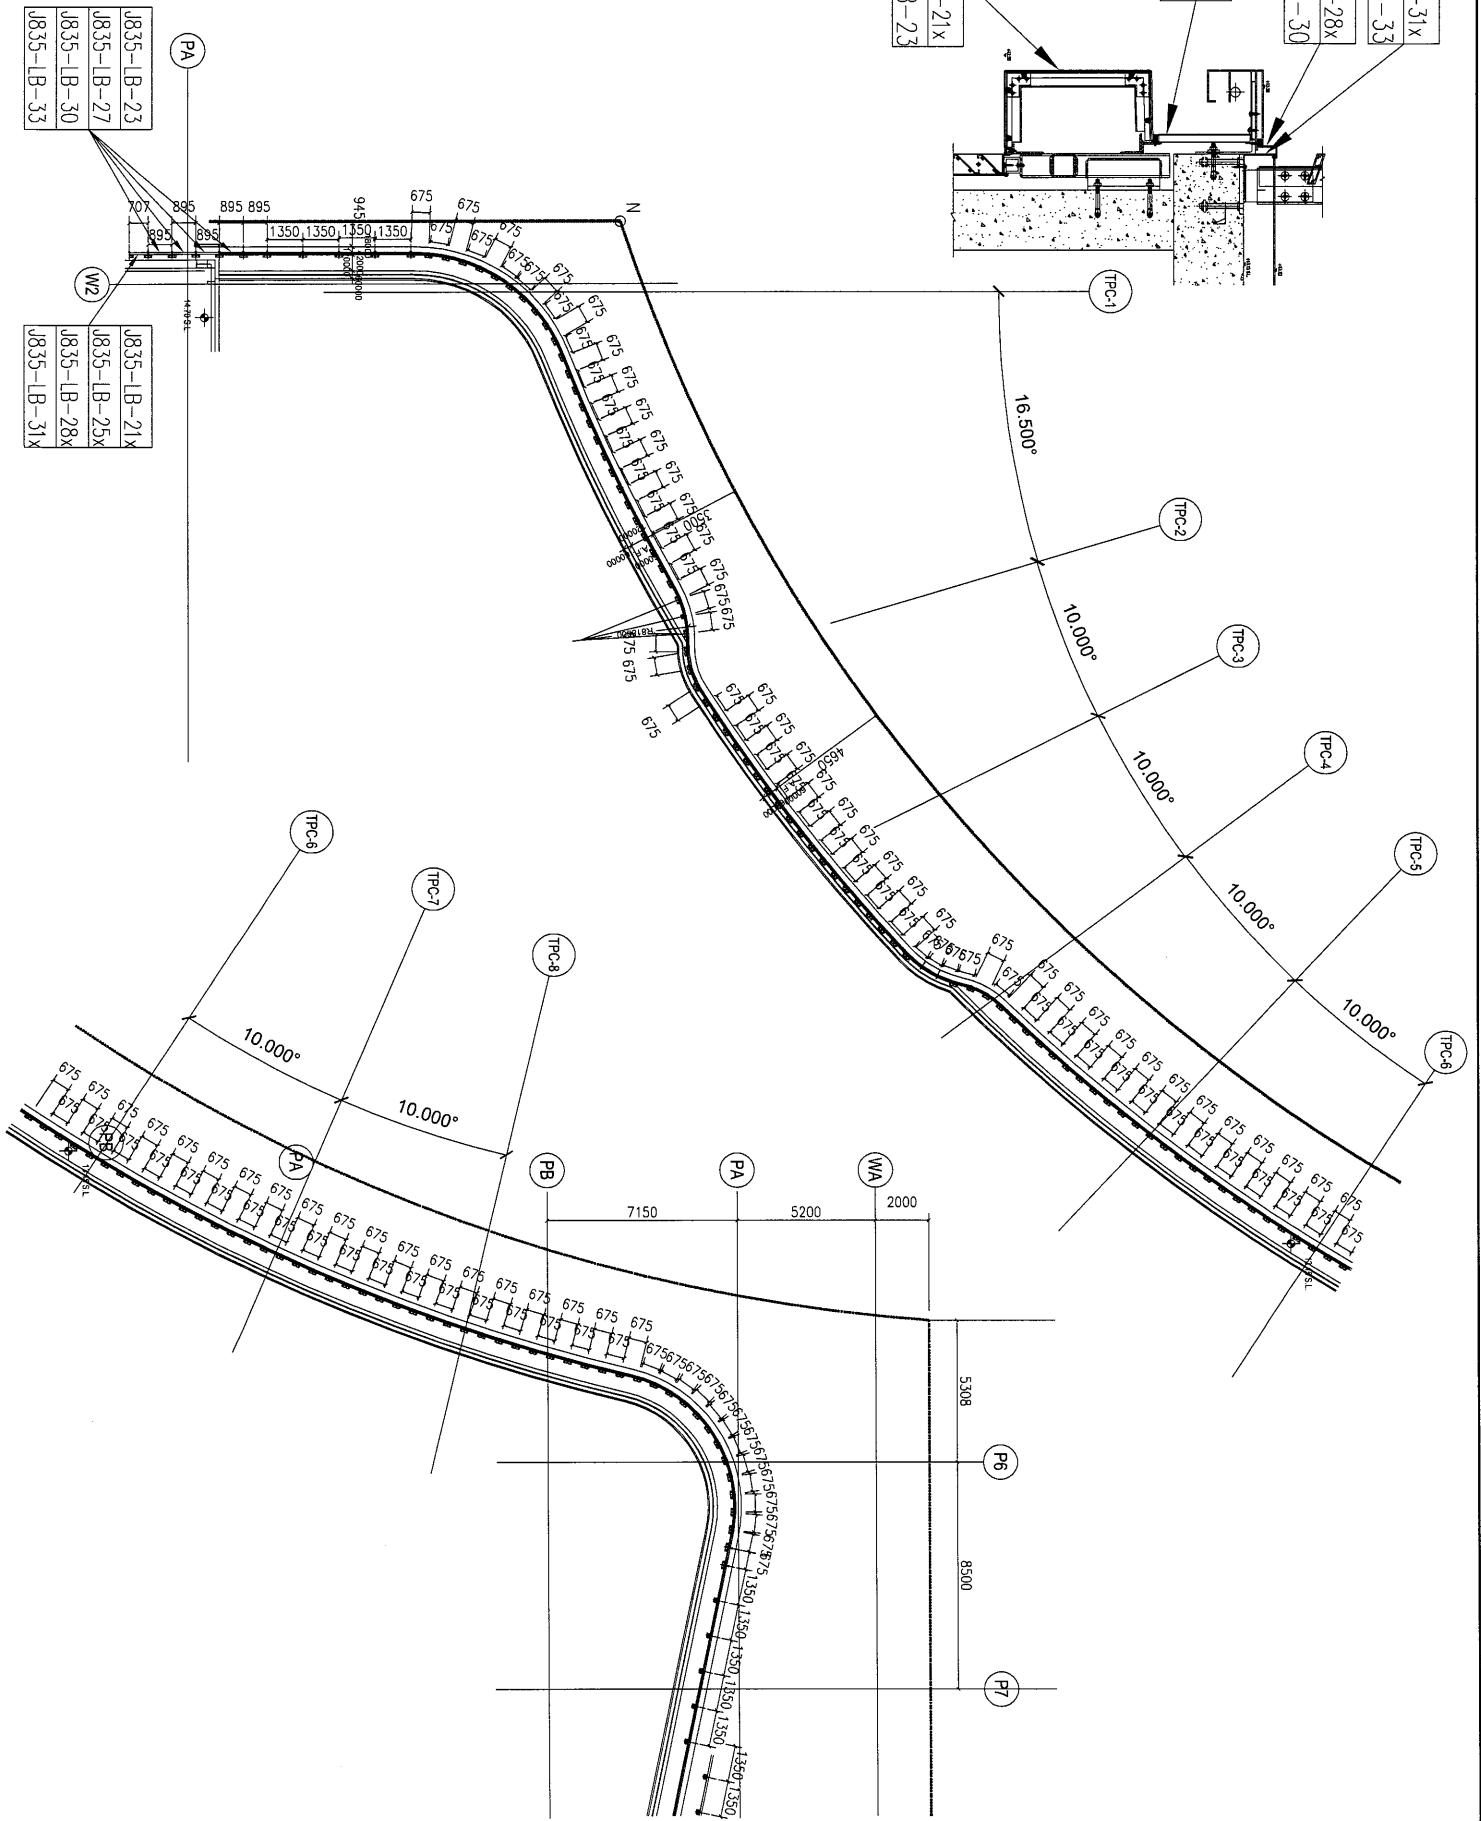

名稱	TYPE1 鋁板安裝位置圖	制圖	吳禕瑜	2017.06.12	修改		
材料		復核			日期		
顏色		批准			圖號	J835-LBW1x	

J-835工程鋁板項目 (PE01~06) 鋁板派窗表

序號	出貨編號	位置	鋁板厚度	顏色	長度	寬度	面積	數量	總面積	G/F	1/F	2/F
1	J835-LB-21x	J835-LBWIx		UCT34440SC-3 3Coats Silver	705.5		0.000	1	0.000			1
2	J835-LB-23	J835-LBWIx		UCT34440SC-3 3Coats Silver	892		0.000	4	0.000			4
10	J835-LB-25x	J835-LBWIx		UCT34440SC-3 3Coats Silver	705.5		0.000	1	0.000			1
12	J835-LB-27	J835-LBWIx		UCT34440SC-3 3Coats Silver	892		0.000	4	0.000			4
16	J835-LB-28x	J835-LBWIx		UCT34440SC-3 3Coats Silver	705.5		0.000	1	0.000			1
18	J835-LB-30	J835-LBWIx		UCT34440SC-3 3Coats Silver	892		0.000	4	0.000			4
22	J835-LB-31x	J835-LBWIx		MILL	705.5		0.000	1	0.000			1
24	J835-LB-33	J835-LBWIx		MILL	892		0.000	4	0.000			4
							總數	20		0	0	20