



工程指示 / 要求簡箋(E.I.)

工程指示編號: EI 7202 修改版次:
 工程編號: J835 工程名稱: TROGGD 車
 工程項目: 銑削格 - 確認, 啟用鋁背板 0.2 吋
 收件人: 生統 發件人: Eddie 日期: 2.7.6.19

要求提供 / 確認 事項:

- | | | |
|---|-------------------------------------|-------------------------------|
| <input type="checkbox"/> 初步鋁料 B.M. | <input type="checkbox"/> 加工折圖, 然後生產 | <input type="checkbox"/> 尺寸表 |
| <input type="checkbox"/> 正式鋁料 B.M. | <input type="checkbox"/> 技術上資料 / 指示 | <input type="checkbox"/> 報價 |
| <input type="checkbox"/> 配件 B.M. | <input type="checkbox"/> 樣辦或貨品說明書 | <input type="checkbox"/> 分判合約 |
| <input checked="" type="checkbox"/> 其他: _____ | | |

內容: 請按圖紙 0.2 吋 紙 0.2 吋 變換 0.2 吋

用紙 7368

請在 2019.6.02 前完成上列要求。

附有關圖紙 / 文件:

1 + 3 B

以上項目為:

- 原合約工程包 原合約工程加 / 減賬 新工程報價

原因: -

分發東莞各部門:

- () 生產技術總監 連附件 () 技術部 連附件 () 生產部 連附件 () 機械設計部 連附件
 () 採購部 連附件 () 生產統籌部 連附件
 () 質檢部 連附件 () 會計部 連附件 () 報關組 連附件 () 其他 _____ 連附件

分發香港各部門:

- () 行政部 連附件 () 會計部 連附件 () 統籌部 連附件 () 工程部地盤科文 連附件
 () 採購部 連附件 () QS 部 連附件 () 維修部 連附件 () 其他 _____ 連附件


傳遞編號:

HK 1942 (FTP)

發件人簽署:

項目經理簽署:

(Handwritten signatures)

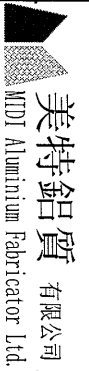

美特鋁質 有限公司
MDT Aluminium Fabricator Ltd

工程號:	J-835	計算:	吳禕瑜	日期:	17/6/2017	送呈:	施哥
地盤名稱:	天晉平臺	核對:	王禮秋	日期:	17/6/2017	副本:	


廠用鋁背板B.M.表

項目類別: 鋁格項目 批准: A/C Code: 總面積: 1.166 總重量: 9.48 此BM依據大圖計算

B.M.編號: 修改版次: 修改內容: 鋁板圖號: 鋁板名稱: 顏色: 實用: 後備: 總數: 總重量: 單件展開面積: 總展開面積: 單件V.F.: 總V.F.: 備註:

序號	修改內容	鋁板圖號	鋁板名稱	顏色	實用	後備	總數	總重量	單件展開面積	總展開面積	單件V.F.	總V.F.	備註
1		835-LG-BB15b	3mm鋁板	UCT260655SC-3 Coats Bronze (古銅)	1	0	1	2.731	0.336	0.336	0.336	0.336	
2		835-LG-BB15c	3mm鋁板	UCT260655SC-3 Coats Bronze (古銅)	1	0	1	5.879	0.723	0.723	0.723	0.723	
3		835-LG-BB15d	3mm鋁板	UCT260655SC-3 Coats Bronze (古銅)	1	0	1	0.868	0.107	0.107	0.107	0.107	
4					總計:	3	3	9.48	1.166	1.17	1.17	1.166	

 美特鋁質 有限公司 MIDI Aluminium Fabricator Ltd.				類別	物料號				
				制圖	吳禕瑜	2017.06.17	圖號	835-LG-BB15A	
修改				復核			數量		
日期				批准			位置		
物料編號	寬度 (W)	高度 (H)	A	B	C	a	b	c	數量
835-LG-BB15b	484	694	48	388	48	47	300*2	47	1
835-LG-BB15c	484	1494	48	388	48	147	300*4	147	1
835-LG-BB15d	484	220.5	48	388	48	50	120.5	50	1

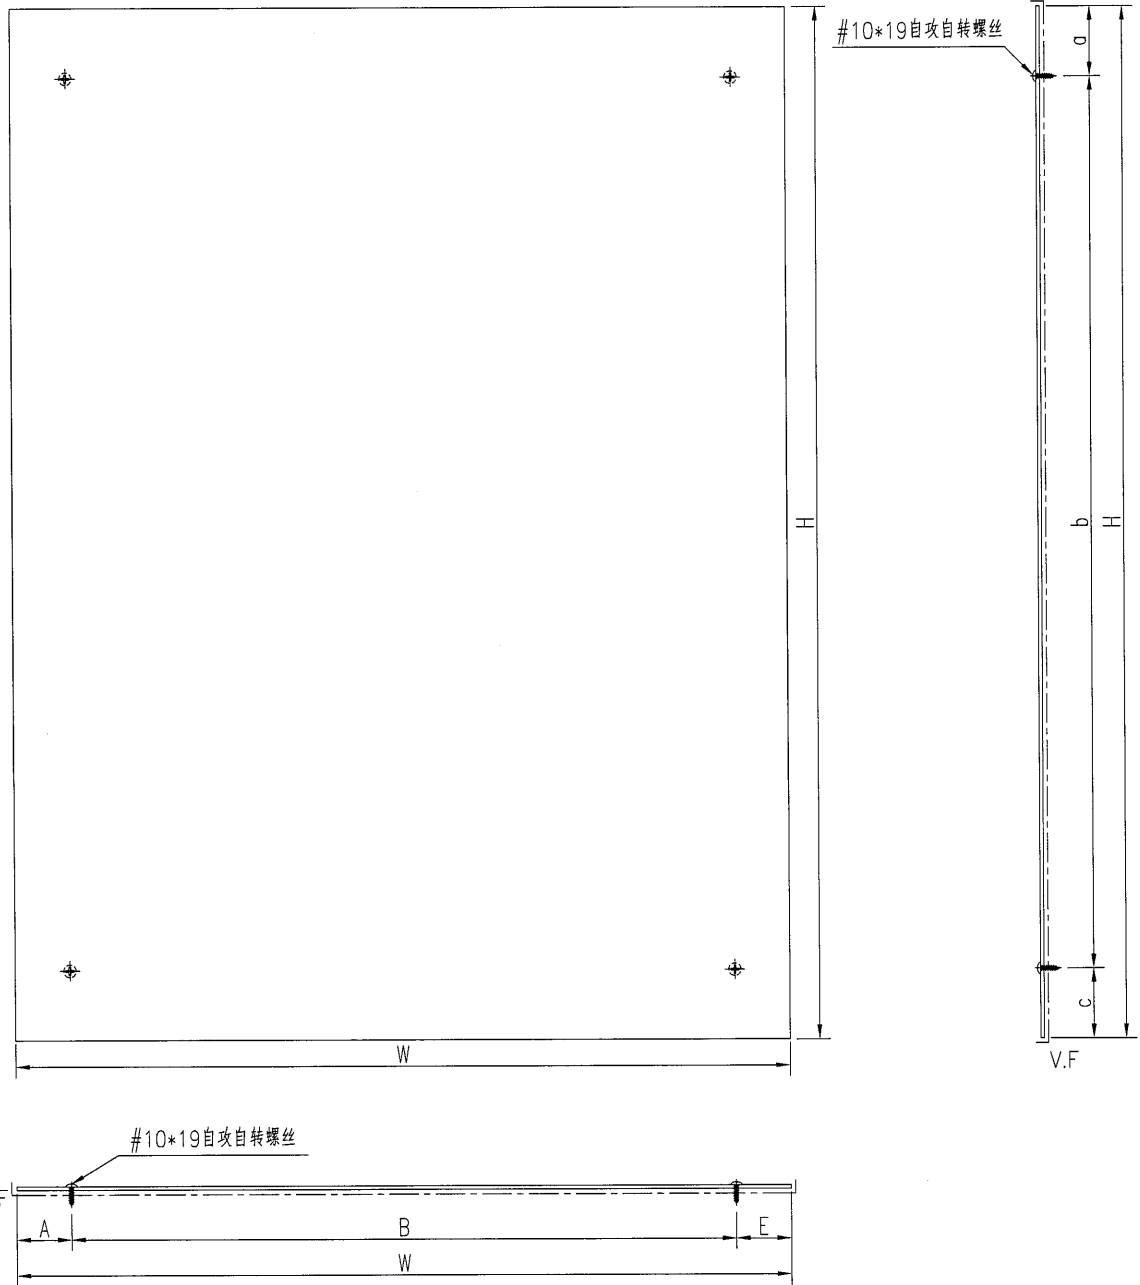

工程號	J-835	地盤	天晉平臺	附 件
名稱	鋁背板加工圖		採用	
材料	3mm鋁板		地盤	
顏色	PPG UCT26065SC-3 3 Coats Bronze		工廠	