



工程指示 / 要求簡箋(E.I.)

工程指示編號：EI 7741

修改版次：

工程編號：J835

工程名稱：TKO 660平台

工程項目：幕牆 - 確認地盤用鉛蓋a2鋼板

收件人：伊錫

發件人：Eddie

日期：

2017. 6. 23

要求提供 / 確認 事項：

- 初步鋁料 B.M.
- 加工拆圖，然後生產
- 尺寸表
- 正式鋁料 B.M.
- 技術上資料 / 指示
- 報價
- 配件 B.M.
- 樣辦或貨品說明書
- 分判合約
- 其他：鋁料 a2鋼板

內容：

請按此投 a2鋼板已提供拆圖

請在 2017. 6. 23 前完成上列要求。

附有關圖紙 / 文件：

1+13

以上項目為：

- 原合約工程包
- 原合約工程加 / 減賬
- 新工程報價

原因：-

分發東莞各部門：

- 生產技術總監 連附件
- 技術部 連附件
- 生產部 連附件
- 機械設計部 連附件
- 採購部 連附件
- 生產統籌部 連附件
- 質檢部 連附件
- 會計部 連附件
- 報關組 連附件
- 其他 連附件

分發香港各部門：

- 行政部 連附件
- 會計部 連附件
- 統籌部 連附件
- 工程部地盤科文 連附件
- 採購部 連附件
- QS 部 連附件
- 維修部 連附件
- 其他 連附件

傳遞編號：

HK 2009

(FTP)



發件人簽署：

項目經理簽署：


 美特鋁質 有限公司
MIDI Aluminium Fabricator Ltd.

产品编号	L(MM)	数量	A	N	M	B	N1	M1	备注
		1							



工程號	J835	地盤	將軍澳66D平台
-----	------	----	----------

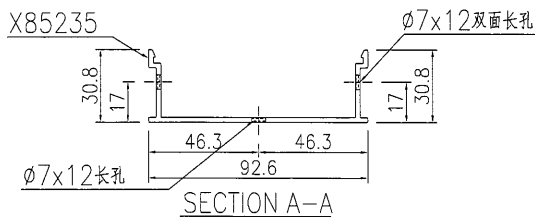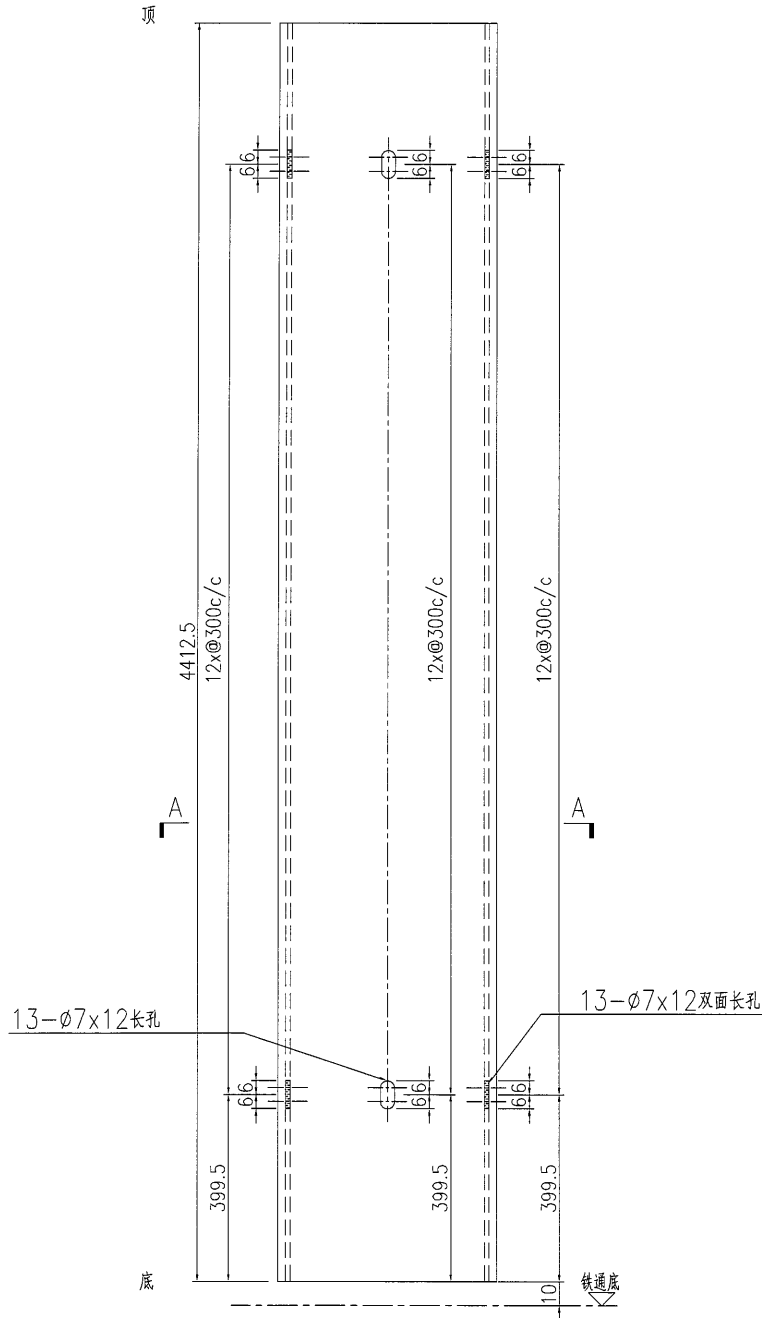


名稱	前拍蓋 (企向)	制圖	曾建平	2017-06-23	修改			
材料	X85235	復核			日期			
顏色	PPG UCT515482XL(RY)-3 3 Coats 深灰色	批准			圖號	J835-AL718		

 美特鋁質 有限公司 MIDI Aluminium Fabricator Ltd.	产品编号	L(MM)	数量	A	N	M	B	N1	M1	备注
			1							




工程號	J835	地盤	將軍澳66D平台
-----	------	----	----------

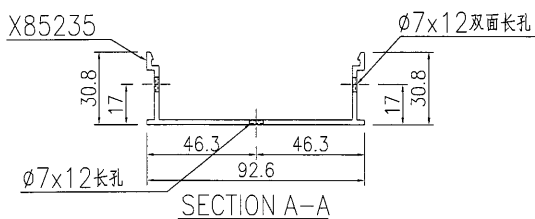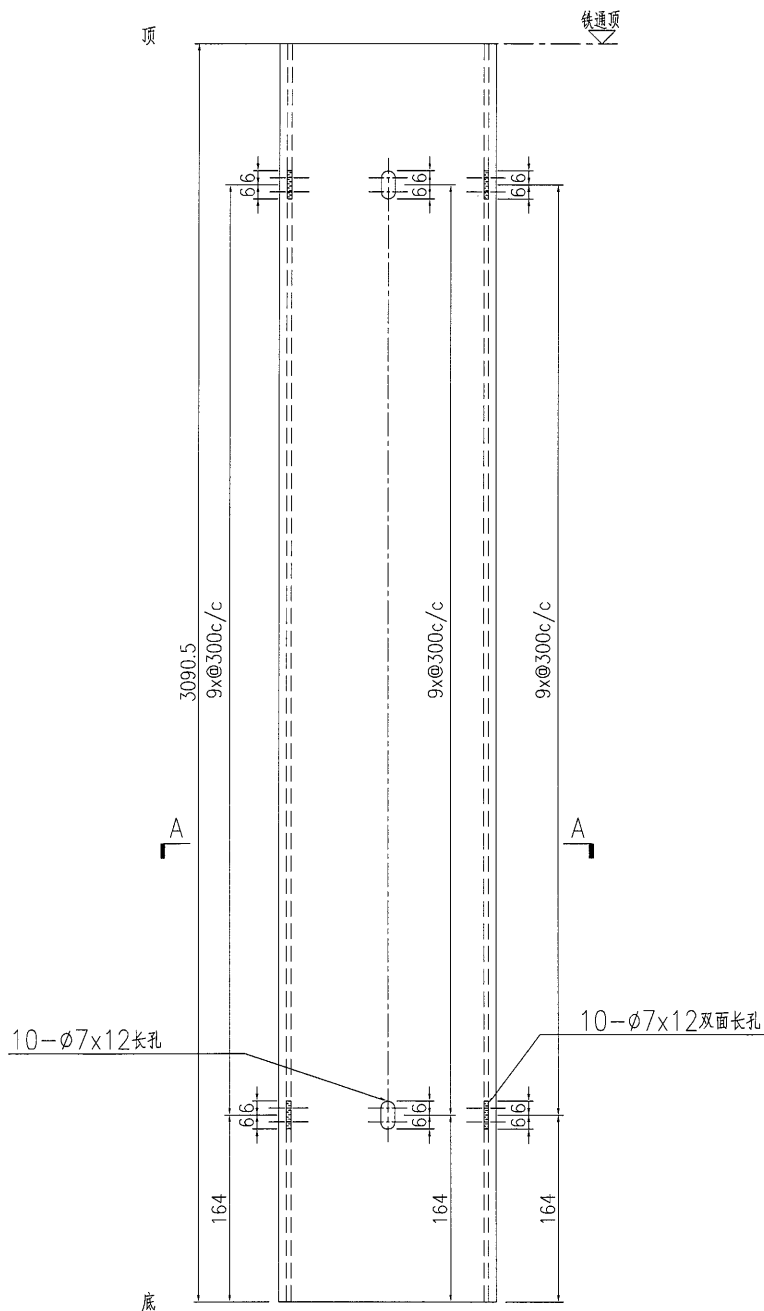

名稱	前拍蓋 (企向)	制圖	曾建平	2017-06-23	修改			
材料	X85235	復核			日期			
顏色	PPG UCT515482XL(RY)-3 3 Coats 深灰色	批准			圖號	J835-AL719		

 美特鋁質 有限公司 MIDI Aluminium Fabricator Ltd.	产品编号	L(MM)	数量	A	N	M	B	N1	M1	备注
			1							

工程號	J835	地盤	將軍澳66D平台
-----	------	----	----------

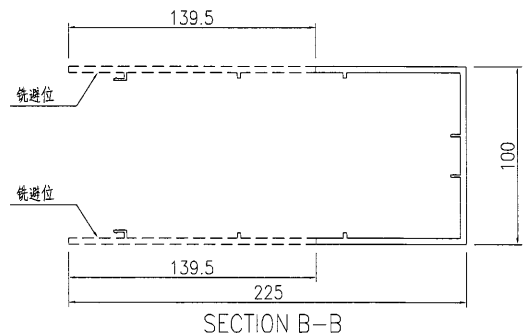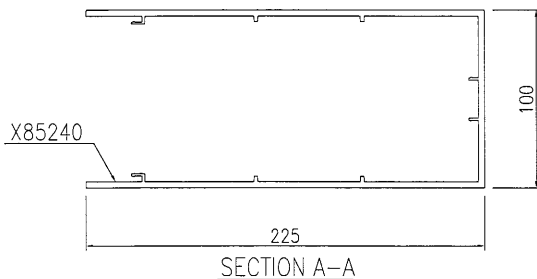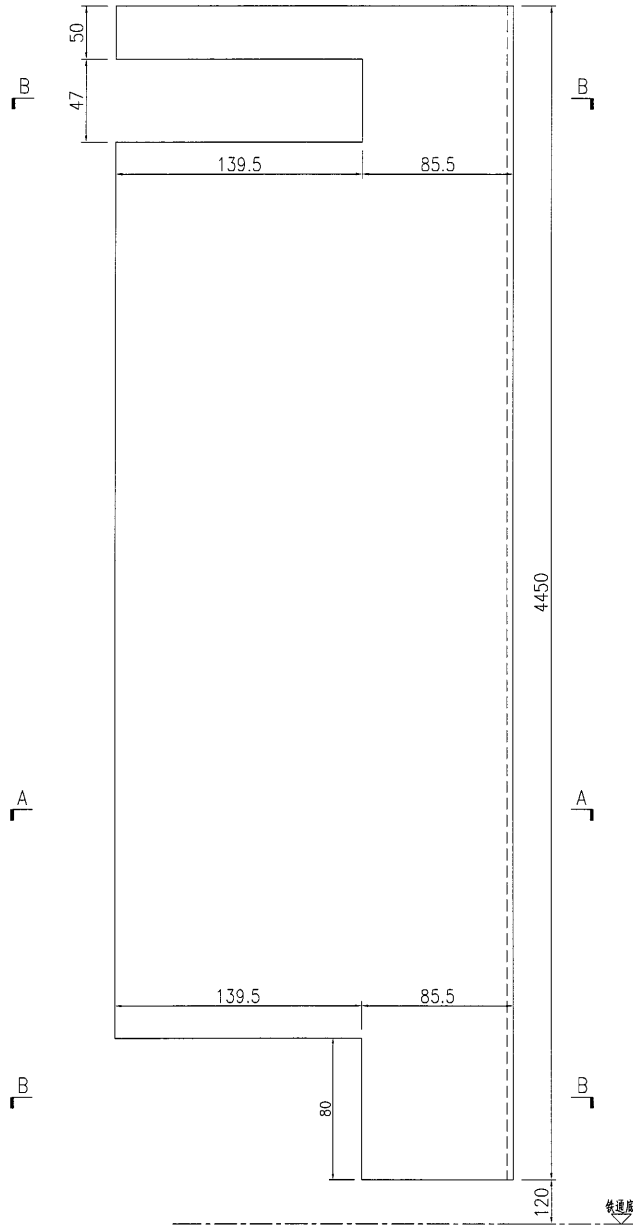






名稱	後蓋 (企向)	制圖	曾建平	2017-06-23	修改			
材料	X85240	復核			日期			
顏色	PPG UCT515482XL(RY)-3 3 Coats 深灰色	批准			圖號	J835-AL720		



美特鋁質 有限公司
MIDI Aluminium Fabricator Ltd.

产品编号	L(MM)	数量	A	N	M	B	N1	M1	备注
		1							

工程號	J835	地盤	將軍澳66D平台
-----	------	----	----------

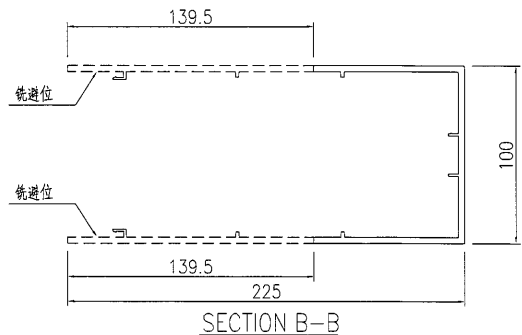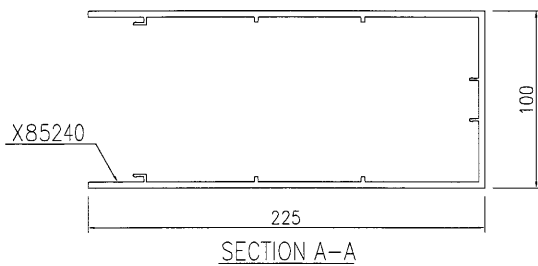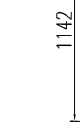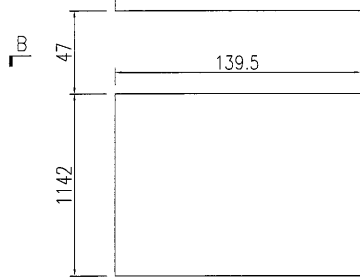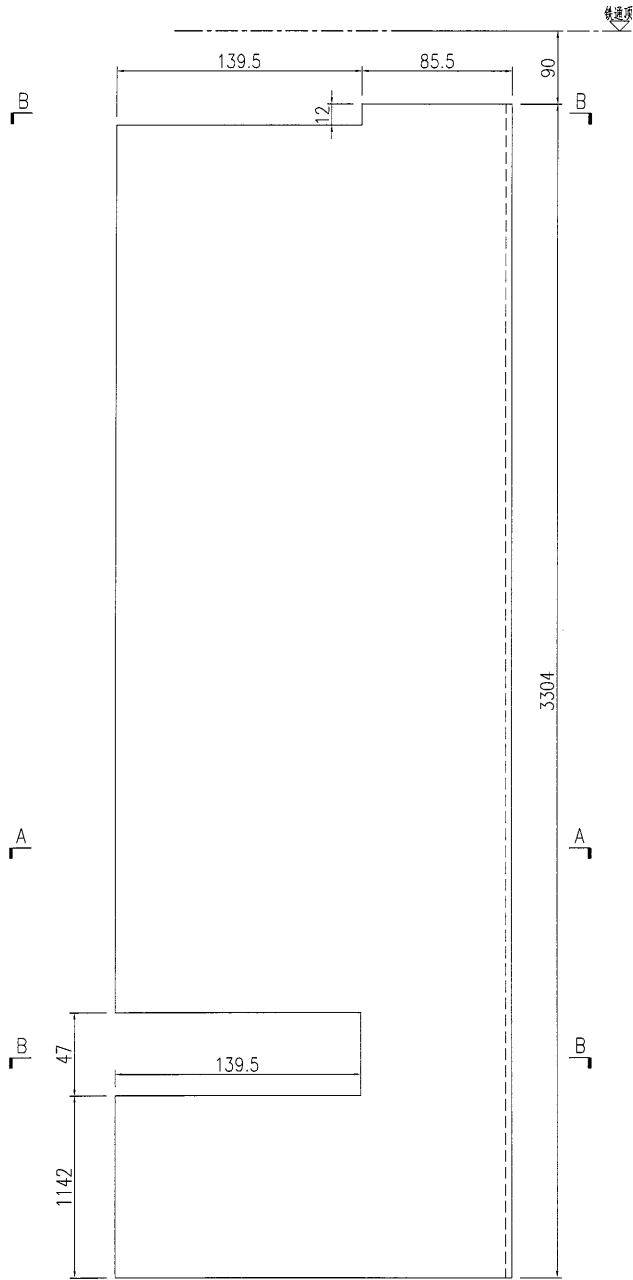

名稱	後蓋(企向)	制圖	曾建平	2017-06-23	修改		
材料	X85240	復核			日期		
顏色	PPG UCT515482XL(RY)-3 3 Coats 深灰色	批准			圖號	J835-AL721	



EG-DWG3



美特鋁質有限公司
MIDI Aluminium Fabricator Ltd.


工程號	J835	地盤	將軍澳66D平台
-----	------	----	----------

产品编号	L(MM)	数量	A	N	M	B	N1	M1	备注
J835-AL722-01	4412.5	1	399.5	12	300				与J835-AL718配套
J835-AL722-02	3090.5	1	164	9	300				与J835-AL719配套

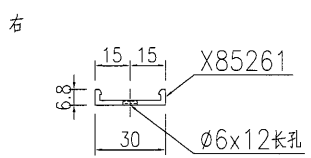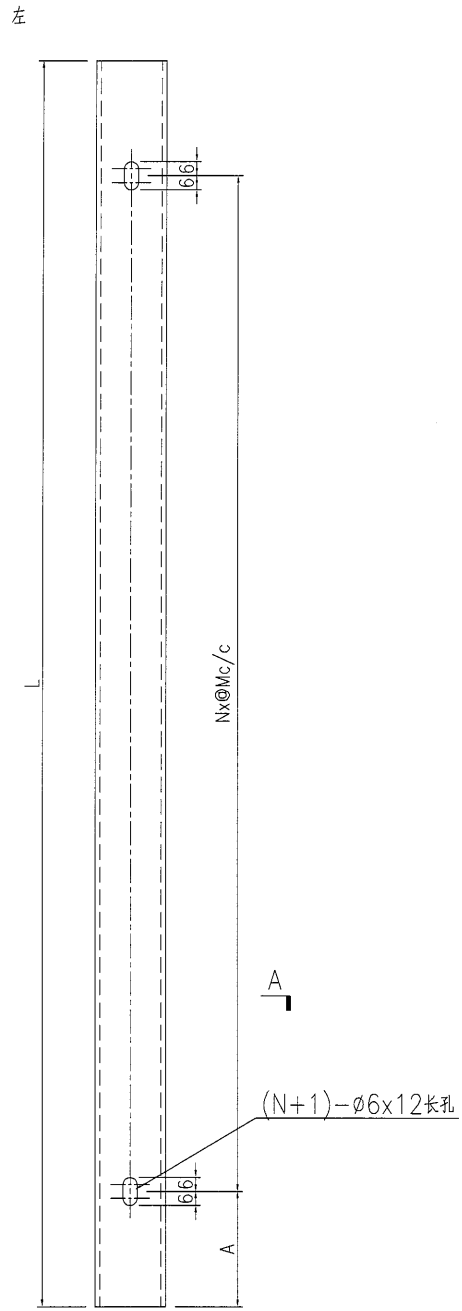


SECTION A-A

名稱	後蓋底托料加工圖	制圖	曾建平	2017-06-23	修改			
材料	X85261	復核			日期			
顏色	MILL	批准			圖號	J835-AL722		

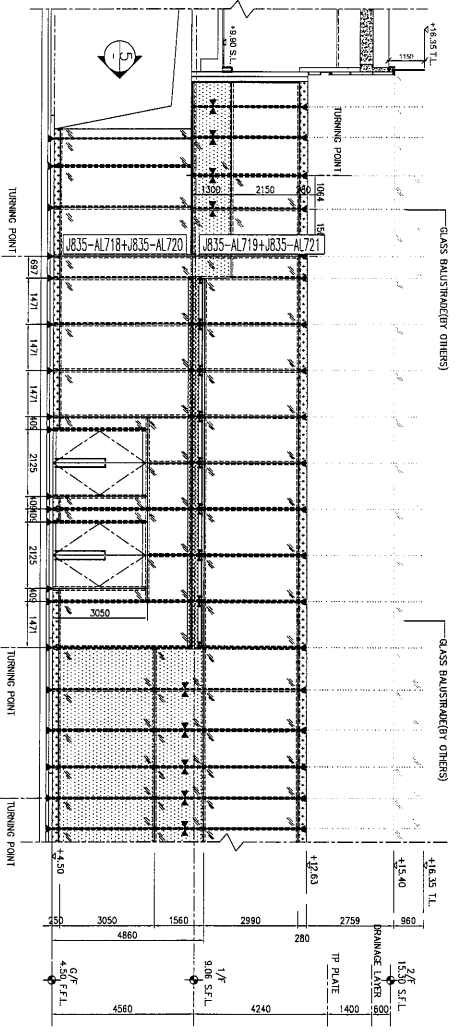

3 PARTIAL ELEVATION

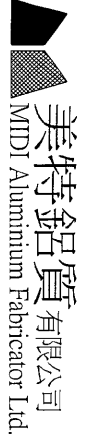

美特鋁質有限公司
MTD Aluminum Fabricator Ltd.

工程號: J-835

窗號: -

數量: -

繪圖: 曾建平

日期: 2017.06.23

校核:

日期:

批准:

採用: 地盤

日期:

工廠口

名稱: 鋁框位置圖

版本:

圖號: J835-LK273

版次:

位置: -

顏色: -

圖號: J835-LK273

J-835工程单元式幕墙 鋁型材派窗表

8

序號	出貨編號	位置	鋁板厚度	顏色	長度	寬度	面積	數量	总面积	G/F	1/F	2/F
1	835-LXC01	835-LG-ZS01		UCT39548XL-3	706.6		0.000	2	0.000		2	
2	835-LXC02	835-LG-ZS01		UCT39548XL-3	681.4		0.000	1	0.000		1	
3	835-LXC03	835-LG-ZS01		UCT39548XL-3	665.3		0.000	2	0.000		2	
4	835-LXC04	835-LG-ZS01		UCT39548XL-3	670.2		0.000	1	0.000		1	
5	835-LXC05	835-LG-ZS01		UCT39548XL-3	666.9		0.000	3	0.000		3	
6	835-LXC06	835-LG-ZS01		UCT39548XL-3	687.5		0.000	1	0.000		1	
7	835-LXC07	835-LG-ZS01		UCT39548XL-3	717.9		0.000	1	0.000		1	
8	835-LXC08	835-LG-ZS01		UCT39548XL-3	714.9		0.000	1	0.000		1	
9	835-LXC20	835-LG-ZS01		UCT39548XL-3	677.7		0.000	2	0.000		2	
10	835-LXC21	835-LG-ZS01		UCT39548XL-3	675.3		0.000	1	0.000		1	
11	835-LXC22	835-LG-ZS01		UCT39548XL-3	680.5		0.000	2	0.000		2	
12	835-LXC23	835-LG-ZS01		UCT39548XL-3	674.1		0.000	1	0.000		1	
13	835-LXC24	835-LG-ZS01		UCT39548XL-3	678.2		0.000	3	0.000		3	
14	835-LXC25	835-LG-ZS01		UCT39548XL-3	675.2		0.000	1	0.000		1	
15	835-LXC26	835-LG-ZS01		UCT39548XL-3	679.4		0.000	1	0.000		1	
16	835-LXC27	835-LG-ZS01		UCT39548XL-3	678.9		0.000	1	0.000		1	
17	835-LXC39	835-LG-ZS01		UCT39548XL-3	677.7		0.000	2	0.000		2	
18	835-LXC40	835-LG-ZS01		UCT39548XL-3	675.3		0.000	1	0.000		1	
19	835-LXC41	835-LG-ZS01		UCT39548XL-3	680.5		0.000	2	0.000		2	
20	835-LXC42	835-LG-ZS01		UCT39548XL-3	674.1		0.000	1	0.000		1	
21	835-LXC43	835-LG-ZS01		UCT39548XL-3	678.2		0.000	3	0.000		3	
22	835-LXC44	835-LG-ZS01		UCT39548XL-3	675.2		0.000	1	0.000		1	
23	835-LXC45	835-LG-ZS01		UCT39548XL-3	679.4		0.000	1	0.000		1	
24	835-LXC46	835-LG-ZS01		UCT39548XL-3	678.9		0.000	1	0.000		1	
25	835-LXC57	835-LG-ZS01		UCT39548XL-3	601.7		0.000	2	0.000		2	
26	835-LXC58	835-LG-ZS01		UCT39548XL-3	607		0.000	1	0.000		1	
27	835-LXC59	835-LG-ZS01		UCT39548XL-3	615		0.000	2	0.000		2	
28	835-LXC60	835-LG-ZS01		UCT39548XL-3	609		0.000	1	0.000		1	
29	835-LXC61	835-LG-ZS01		UCT39548XL-3	613.2		0.000	3	0.000		3	
30	835-LXC62	835-LG-ZS01		UCT39548XL-3	605.2		0.000	1	0.000		1	
31	835-LXC63	835-LG-ZS01		UCT39548XL-3	600.1		0.000	1	0.000		1	
32	835-LXC64	835-LG-ZS01		UCT39548XL-3	600.6		0.000	1	0.000		1	
33	835-LXC05	835-LG-ZS02		UCT39548XL-3	666.9		0.000	8	0.000		8	
34	835-LXC09	835-LG-ZS02		UCT39548XL-3	667.2		0.000	1	0.000		1	
35	835-LXC10	835-LG-ZS02		UCT39548XL-3	671.3		0.000	1	0.000		1	
36	835-LXC11	835-LG-ZS02		UCT39548XL-3	693.6		0.000	1	0.000		1	
37	835-LXC12	835-LG-ZS02		UCT39548XL-3	718		0.000	2	0.000		2	
38	835-LXC13	835-LG-ZS02		UCT39548XL-3	679.2		0.000	1	0.000		1	
39	835-LXC14	835-LG-ZS02		UCT39548XL-3	667.9		0.000	3	0.000		3	
40	835-LXC15	835-LG-ZS02		UCT39548XL-3	668.3		0.000	1	0.000		1	
41	835-LXC16	835-LG-ZS02		UCT39548XL-3	671		0.000	1	0.000		1	
42	835-LXC17	835-LG-ZS02		UCT39548XL-3	670		0.000	4	0.000		4	
43	835-LXC18	835-LG-ZS02		UCT39548XL-3	670.9		0.000	1	0.000		1	
44	835-LXC19	835-LG-ZS02		UCT39548XL-3	682.1		0.000	7	0.000		7	
45	835-LXC24	835-LG-ZS02		UCT39548XL-3	678.2		0.000	8	0.000		8	
46	835-LXC28	835-LG-ZS02		UCT39548XL-3	677.9		0.000	1	0.000		1	
47	835-LXC29	835-LG-ZS02		UCT39548XL-3	672.8		0.000	1	0.000		1	
48	835-LXC30	835-LG-ZS02		UCT39548XL-3	675.8		0.000	1	0.000		1	
49	835-LXC31	835-LG-ZS02		UCT39548XL-3	679.6		0.000	2	0.000		2	
50	835-LXC32	835-LG-ZS02		UCT39548XL-3	675		0.000	1	0.000		1	
51	835-LXC33	835-LG-ZS02		UCT39548XL-3	676.9		0.000	3	0.000		3	
52	835-LXC34	835-LG-ZS02		UCT39548XL-3	676.4		0.000	1	0.000		1	
53	835-LXC35	835-LG-ZS02		UCT39548XL-3	673.1		0.000	1	0.000		1	

J-835工程单元式幕墙 鋁型材派窗表

9

序號	出貨編號	位置	鋁板厚度	顏色	長度	寬度	面積	數量	总面积	G/F	1/F	2/F
54	835-LXC36	835-LG-ZS02		UCT39548XL-3	674.4		0.000	4	0.000		4	
55	835-LXC37	835-LG-ZS02		UCT39548XL-3	673.3		0.000	1	0.000		1	
56	835-LXC38	835-LG-ZS02		UCT39548XL-3	673.7		0.000	7	0.000		7	
57	835-LXC43	835-LG-ZS02		UCT39548XL-3	678.2		0.000	8	0.000		8	
58	835-LXC47	835-LG-ZS02		UCT39548XL-3	677.9		0.000	1	0.000		1	
59	835-LXC48	835-LG-ZS02		UCT39548XL-3	672.8		0.000	1	0.000		1	
60	835-LXC49	835-LG-ZS02		UCT39548XL-3	675.8		0.000	1	0.000		1	
61	835-LXC50	835-LG-ZS02		UCT39548XL-3	679.6		0.000	2	0.000		2	
62	835-LXC51	835-LG-ZS02		UCT39548XL-3	675		0.000	1	0.000		1	
63	835-LXC52	835-LG-ZS02		UCT39548XL-3	676.9		0.000	3	0.000		3	
64	835-LXC53	835-LG-ZS02		UCT39548XL-3	676.4		0.000	1	0.000		1	
65	835-LXC54	835-LG-ZS02		UCT39548XL-3	673.1		0.000	1	0.000		1	
66	835-LXC55	835-LG-ZS02		UCT39548XL-3	674.4		0.000	4	0.000		4	
67	835-LXC56	835-LG-ZS02		UCT39548XL-3	673.3		0.000	1	0.000		1	
68	835-LXC57	835-LG-ZS02		UCT39548XL-3	673.7		0.000	7	0.000		7	
69	835-LXC61	835-LG-ZS02		UCT39548XL-3	613.2		0.000	8	0.000		8	
70	835-LXC65	835-LG-ZS02		UCT39548XL-3	612.9		0.000	1	0.000		1	
71	835-LXC66	835-LG-ZS02		UCT39548XL-3	607.8		0.000	1	0.000		1	
72	835-LXC67	835-LG-ZS02		UCT39548XL-3	604.2		0.000	1	0.000		1	
73	835-LXC68	835-LG-ZS02		UCT39548XL-3	600.3		0.000	2	0.000		2	
74	835-LXC69	835-LG-ZS02		UCT39548XL-3	607.3		0.000	1	0.000		1	
75	835-LXC70	835-LG-ZS02		UCT39548XL-3	611.9		0.000	3	0.000		3	
76	835-LXC71	835-LG-ZS02		UCT39548XL-3	611.4		0.000	1	0.000		1	
77	835-LXC72	835-LG-ZS02		UCT39548XL-3	608.1		0.000	1	0.000		1	
78	835-LXC73	835-LG-ZS02		UCT39548XL-3	609.4		0.000	4	0.000		4	
79	835-LXC74	835-LG-ZS02		UCT39548XL-3	608.3		0.000	1	0.000		1	
80	835-LXC75	835-LG-ZS02		UCT39548XL-3	605.6		0.000	7	0.000		7	
81								172				

鋁材開料總表

工程號碼: J-835 工程名稱: 將軍澳66D平臺

序號	鋁料編號	名稱	表面處理		開料長度	實用長料總數量		浪費率(%)
			顏色	層厚		支數	長度	
1	X85235	EI6023	深灰色		4780	2	9560	21.01
2	X85240	EI6023	深灰色		4780	2	9560	18.39
3	X85261	用倉存料	MILL		5800	2	11600	34.91

送至: _____

由: _____

日期: _____

簡短說明: _____

共1頁 第1頁

打印日期: 2017/6/23 打印時間: 15:23



工程號碼: J-835, 工程名稱: 將軍澳66D平臺
 開料長度: 4780, 總長料支數: 2, 總開料支數: 2
 鋸片厚度(mm): 4, 料頭尾總切除(mm): 20, 浪費率(%): 21.01

鋁材開料清單 X85235

鋁料 長度	窗號	編號(用料狀況)	實用長度(長料開數)	需要 支數	開料 支數	長料 支數	餘料 支數	編號(剩餘長度)
4780	J835-AL718	1	4412.5	1	1	1	0	1@(343.5)x1
4780	J835-AL719	2	3090.5	1	1	1	0	2@(1665.5)x1

工程號碼: J-835, 工程名稱: 將軍澳66D平臺
 開料長度: 4780, 總長料支數: 2, 總開料支數: 2
 鋸片厚度(mm): 4, 料頭尾總切除(mm): 20, 浪費率(%): 18.39

鋁材開料清單 X85240

鋁料 長度	窗號	編號(用料狀況)	實用長度(長料開數)	需要 支數	開料 支數	長料 支數	餘料 支數	編號(剩餘長度)
4780	J835-AL720	1	4450.0	1	1	1	0	1@(306)x1
4780	J835-AL721	2	3304.0	1	1	1	0	2@(1452)x1

工程號碼: J-835, 工程名稱: 將軍澳66D平臺
開料長度: 5800, 總長料支數: 2, 總開料支數: 2
鋸片厚度(mm): 4, 料頭尾總切除(mm): 20, 浪費率(%): 34.91

鋁材開料清單 X85261

鋁料 長度	窗號	編號(用料狀況)	實用長度(長料開數)	需要 支數	開料 支數	長料 支數	餘料 支數	編號(剩餘長度)
5800	J835-AL722-01	1	4412.5	1	1	1	0	1@(1363.5)x1
5800	J835-AL722-02	2	3090.5	1	1	1	0	2@(2685.5)x1