




工程指示 / 要求簡箋(E.I.)

工程指示編號：EI 7781      修改版次：  
 工程編號：J835      工程名稱：TK066D 平台  
 工程項目：通道門 —— 不確認地盤用玻璃加鋼網  
 收件人：羅小姐      發件人：Eddie      日期：2017-6-29

要求提供 /  確認 事項：

- |  |                                     |                               |
|--|-------------------------------------|-------------------------------|
| <input type="checkbox"/> 初步鋁料 B.M.           | <input type="checkbox"/> 加工拆圖，然後生產  | <input type="checkbox"/> 尺寸表  |
| <input type="checkbox"/> 正式鋁料 B.M.           | <input type="checkbox"/> 技術上資料 / 指示 | <input type="checkbox"/> 報價   |
| <input type="checkbox"/> 配件 B.M.             | <input type="checkbox"/> 樣辦或貨品說明書   | <input type="checkbox"/> 分判合約 |
| <input checked="" type="checkbox"/> 其他：_____ |                                     |                               |

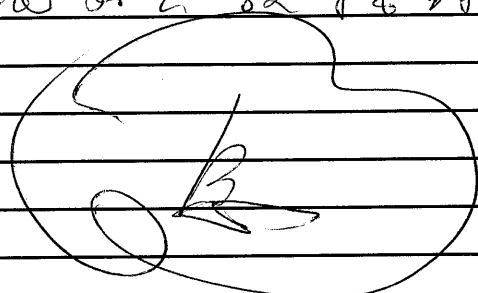內容：請將附包之鋼網加鋼網拆開  


請在 2017 7 7 前完成上列要求。

附有關圖紙 / 文件：

1+ 6 份

以上項目為：


- 原合約工程包       原合約工程加 / 減賬       新工程報價

原因：-

分發東莞各部門：



- ( ) 生產技術總監  連附件    ( ) 技術部  連附件    ( ) 生產部  連附件    ( ) 機械設計部  連附件  
 ( ) 採購部  連附件    ( ) 生產統籌部  連附件  
 ( ) 質檢部  連附件    ( ) 會計部  連附件    ( ) 報關組  連附件    ( ) 其他 \_\_\_\_\_  連附件

分發香港各部門：

- ( ) 行政部  連附件    ( ) 會計部  連附件    ( ) 統籌部  連附件    ( ) 工程部地盤科文  連附件   
 ( ) 採購部  連附件    ( ) QS 部  連附件    ( ) 維修部  連附件    ( ) 其他 \_\_\_\_\_  連附件

傳遞編號：

HK (FTP)

發件人簽署：  
 項目經理簽署：

工程號:

J-835

計算:

曾建平

日期:

29/6/2017

送呈:

施哥

地盤名稱:

將軍澳66D平台

核對:

日期:

副本:

地盤用玻璃B.M.表

項目類別: 通道門玻璃BM表

批准:

日期:

A/C Code:

BM編號:

修改版次:

總計玻璃面積 (平方米): 152.527

此BM依據


序號	修改內容	玻璃圖號	顏色與類型	厚度 (mm)	玻璃尺寸		數量 (塊)	總面積 (平方米)	備注
					寬度W (mm)	高度H (mm)			
1		GL226	12mm THK. CLEAR TEMPERED GLASS 三鑫玻璃编号: D16060699 XINYI	12	676.0	2306.0	15	23.38	(詳見加工圖J835-TD02) 門編號 GD01
2		GL226a			676.0	2306.0	15	23.38	(詳見加工圖J835-TD03) 門編號 GD01
3		GL227			738.5	2106.0	7	10.89	(詳見加工圖J835-TD02) 門編號 GD02
4		GL227a			738.5	2106.0	7	10.89	(詳見加工圖J835-TD03) 門編號 GD02
5		GL228			793.5	2481.0	2	3.94	(詳見加工圖J835-TD02) 門編號 GD03
6		GL229			793.5	2481.0	2	3.94	(詳見加工圖J835-TD03) 門編號 GD03
7		GL230			791.0	2481.0	2	3.92	(詳見加工圖J835-TD02) 門編號 GD04
8		GL231			791.0	2481.0	2	3.92	(詳見加工圖J835-TD03) 門編號 GD04
9		GL232			791.0	2481.0	2	3.92	(詳見加工圖J835-TD02) 門編號 GD04a
10		GL233			800.5	2306.0	2	3.69	(詳見加工圖J835-TD03) 門編號 GD04a
11		GL234			800.5	2306.0	2	3.69	(詳見加工圖J835-TD02) 門編號 GD04a
12		GL235			766.0	2606.0	2	3.99	(詳見加工圖J835-TD01) 門編號 GD05a
13		GL236			766.0	2606.0	2	3.73	(詳見加工圖J835-TD01) 門編號 GD06
14		GL237			781.0	2256.0	2	3.52	(詳見加工圖J835-TD01) 門編號 GD07
15		GL238			828.5	2726.0	4	9.03	(詳見加工圖J835-TD01) 門編號 GD08
16		GL239			1104.0	2256.0	1	2.49	(詳見加工圖J835-TD01) 門編號 GD09
17		GL240			716.0	2606.0	2	3.73	(詳見加工圖J835-TD01) 門編號 GD10
18		GL241			716.0	2606.0	1	1.87	(詳見加工圖J835-TD02) 門編號 GD11
19		GL242			716.0	2606.0	1	1.87	(詳見加工圖J835-TD03) 門編號 GD11
20		GL243			1195.0	2256.0	1	2.70	(詳見加工圖J835-TD01) 門編號 GD12
21					總計:			86	152.53

加工注意事項:

- 1) 本表中所有玻璃對角線尺寸偏差要求不超過正負2mm。
- 2) 本表中所有玻璃要求粗磨邊處理及精磨邊處理並倒菱角。
- 3) 本表中不同種類玻璃參照玻璃加工圖加工。
- 4) 本表中所有強化玻璃均需HEAT SOAK TEST。
- 5) 本表中所有強化玻璃之入爐方向均以寬度方向進入。
- 6) 本表中所有玻璃成品均需注明窗內外面及其玻璃編號，以便識別。

 <b>美特鋁質</b> 有限公司 MIDI Aluminium Fabricator Ltd.				類別		物料號	
				制圖	曾建平	2017.06.29	圖號 J835-TD1
修改				復核			數量 見下表
日期				批准			位置


玻璃圖號	厚度 (mm)	玻璃尺寸		數量 (塊)	备注
		寬度W (mm)	高度H (mm)		
GL234	12	766.0	2606.0	14	GD05
GL235		766.0	2606.0	2	GD05a
GL236		716.0	2606.0	2	GD06
GL237		781.0	2256.0	2	GD07
GL238		828.5	2726.0	4	GD08
GL239		1104.0	2256.0	1	GD09
GL240		716.0	2606.0	2	GD10
GL243		1195.0	2256.0	1	GD12

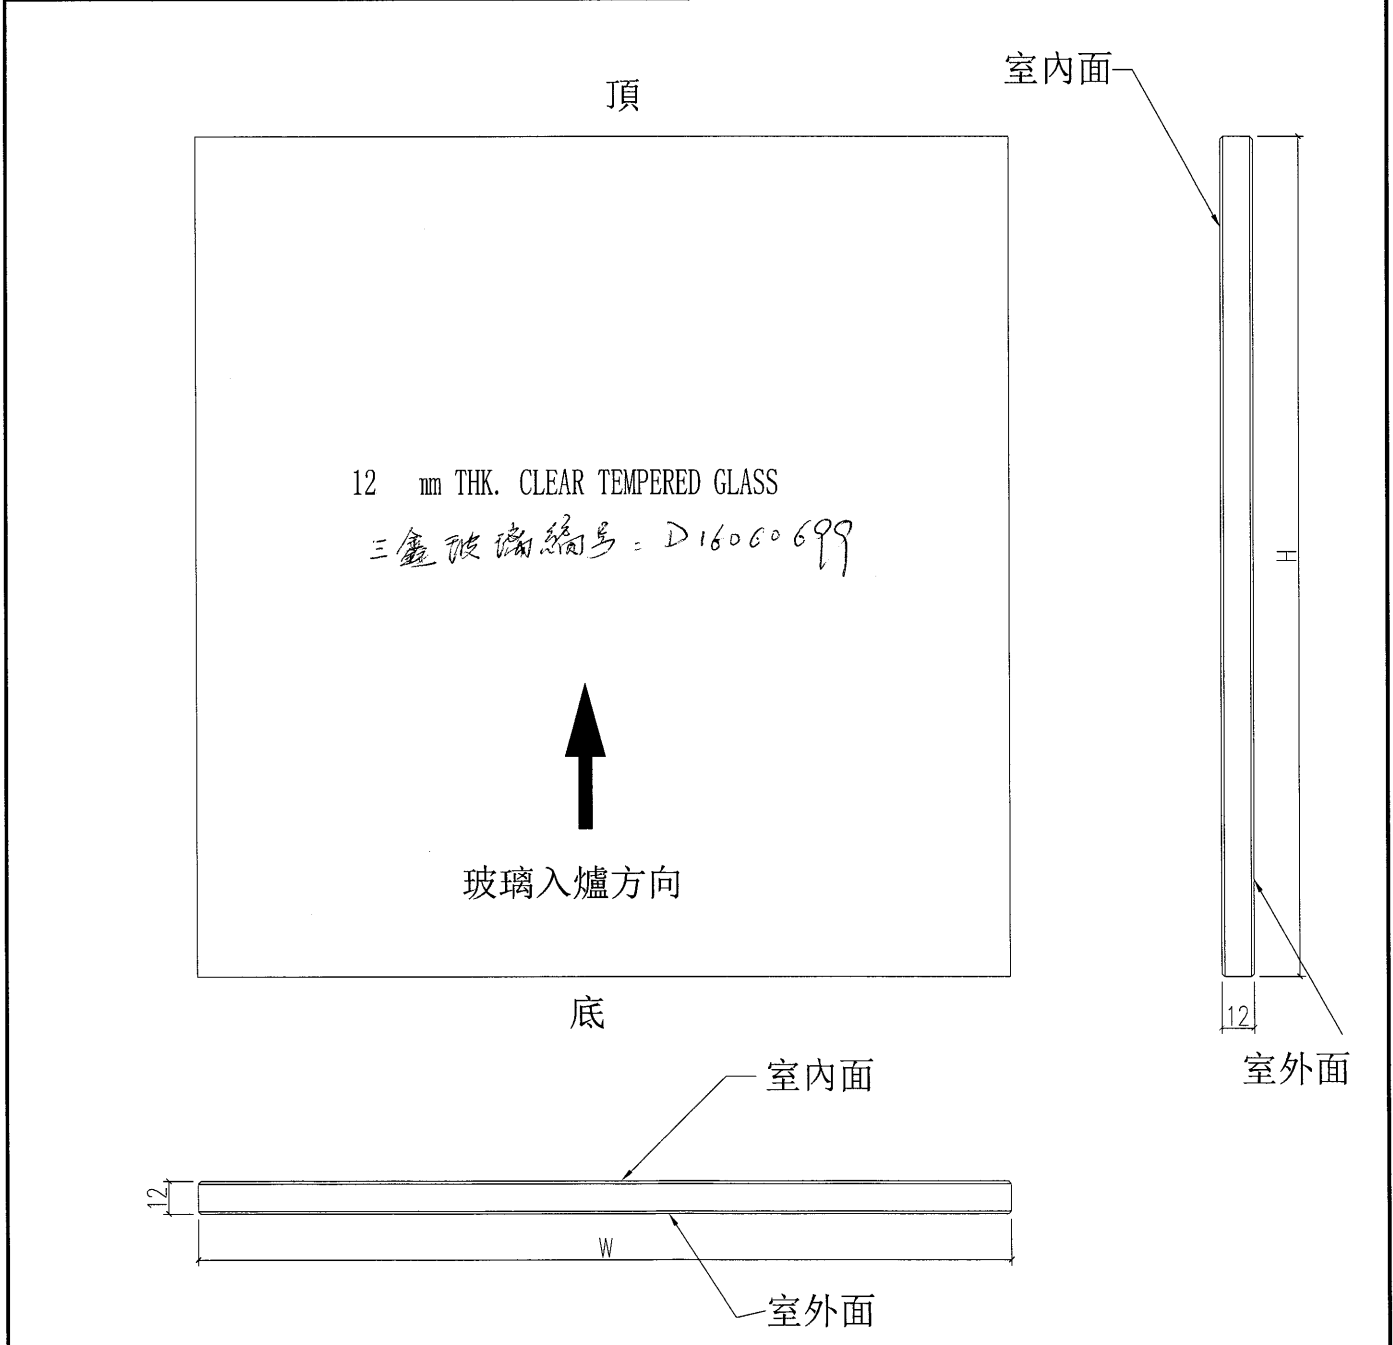

工程號	J-835	地盤	將軍澳天晉平臺	附 件
名稱	玻璃加工圖		採用	
材料	12mm THK. CLEAR TEMPERED GLASS		地盤	
顏色	--		工廠	

 <b>美特鋁質</b> 有限公司 MIDI Aluminium Fabricator Ltd.				類別		物料號	
				制圖	曾建平	2017.06.29	圖號 J835-TD2
修改				復核			數量 見下表
日期				批准			位置


玻璃圖號	厚度 (mm)	玻璃尺寸		數量 (塊)	备注
		寬度W (mm)	高度H (mm)		
GL226	12mm	676.0	2306.0	15	GD01
GL227		738.5	2106.0	7	GD02
GL228		793.5	2481.0	2	GD03
GL230		791.0	2481.0	2	GD04
GL232		800.5	2306.0	2	GD04a
GL241		716.0	2606.0	1	GD11

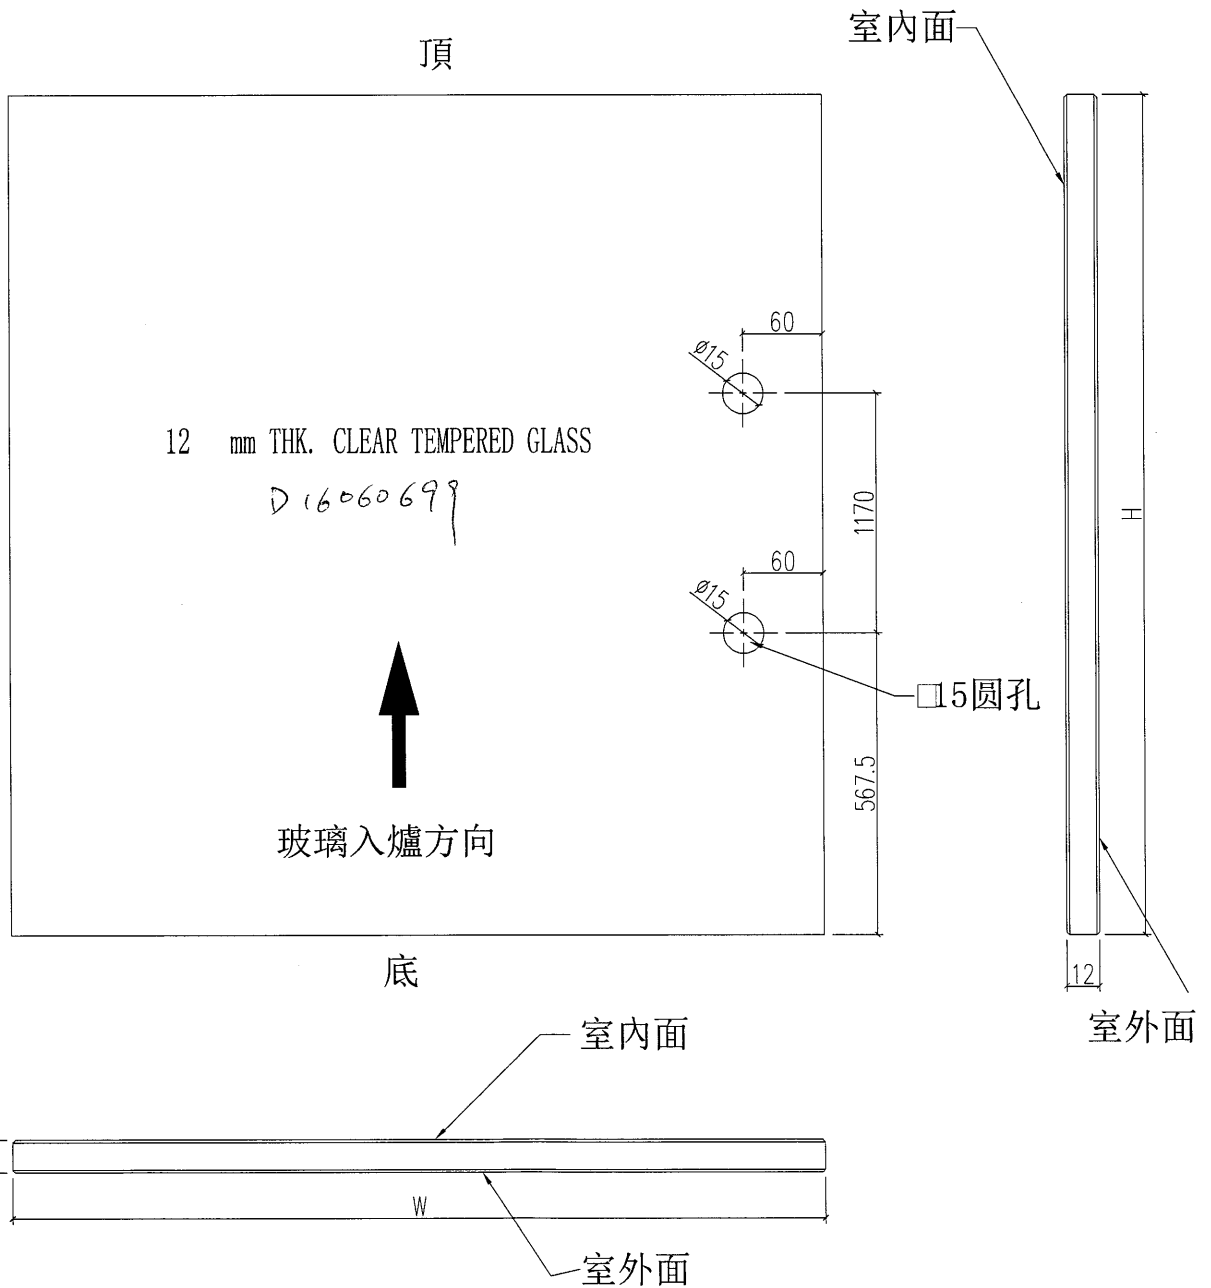

工程號	J-835	地盤	將軍澳天晉平臺	附 件
名稱	玻璃加工圖		採用	
材料	12mm THK. CLEAR TEMPERED GLASS		地盤	
顏色	-		工廠	


 <b>美特鋁質</b> 有限公司 MIDI Aluminium Fabricator Ltd.				類別		物料號	
				制圖	曾建平	2017.06.29	圖號 J835-TD3
修改				復核		數量	見下表
日期				批准		位置	

玻璃圖號	厚度 (mm)	玻璃尺寸		數量 (塊)	备注
		寬度W (mm)	高度H (mm)		
GL226a	12mm	676.0	2306.0	15	GD01
GL227a		738.5	2106.0	7	GD02
GL228		793.5	2481.0	2	GD03
GL230		791.0	2481.0	2	GD04
GL232		800.5	2306.0	2	GD04a
GL241		716.0	2606.0	1	GD11

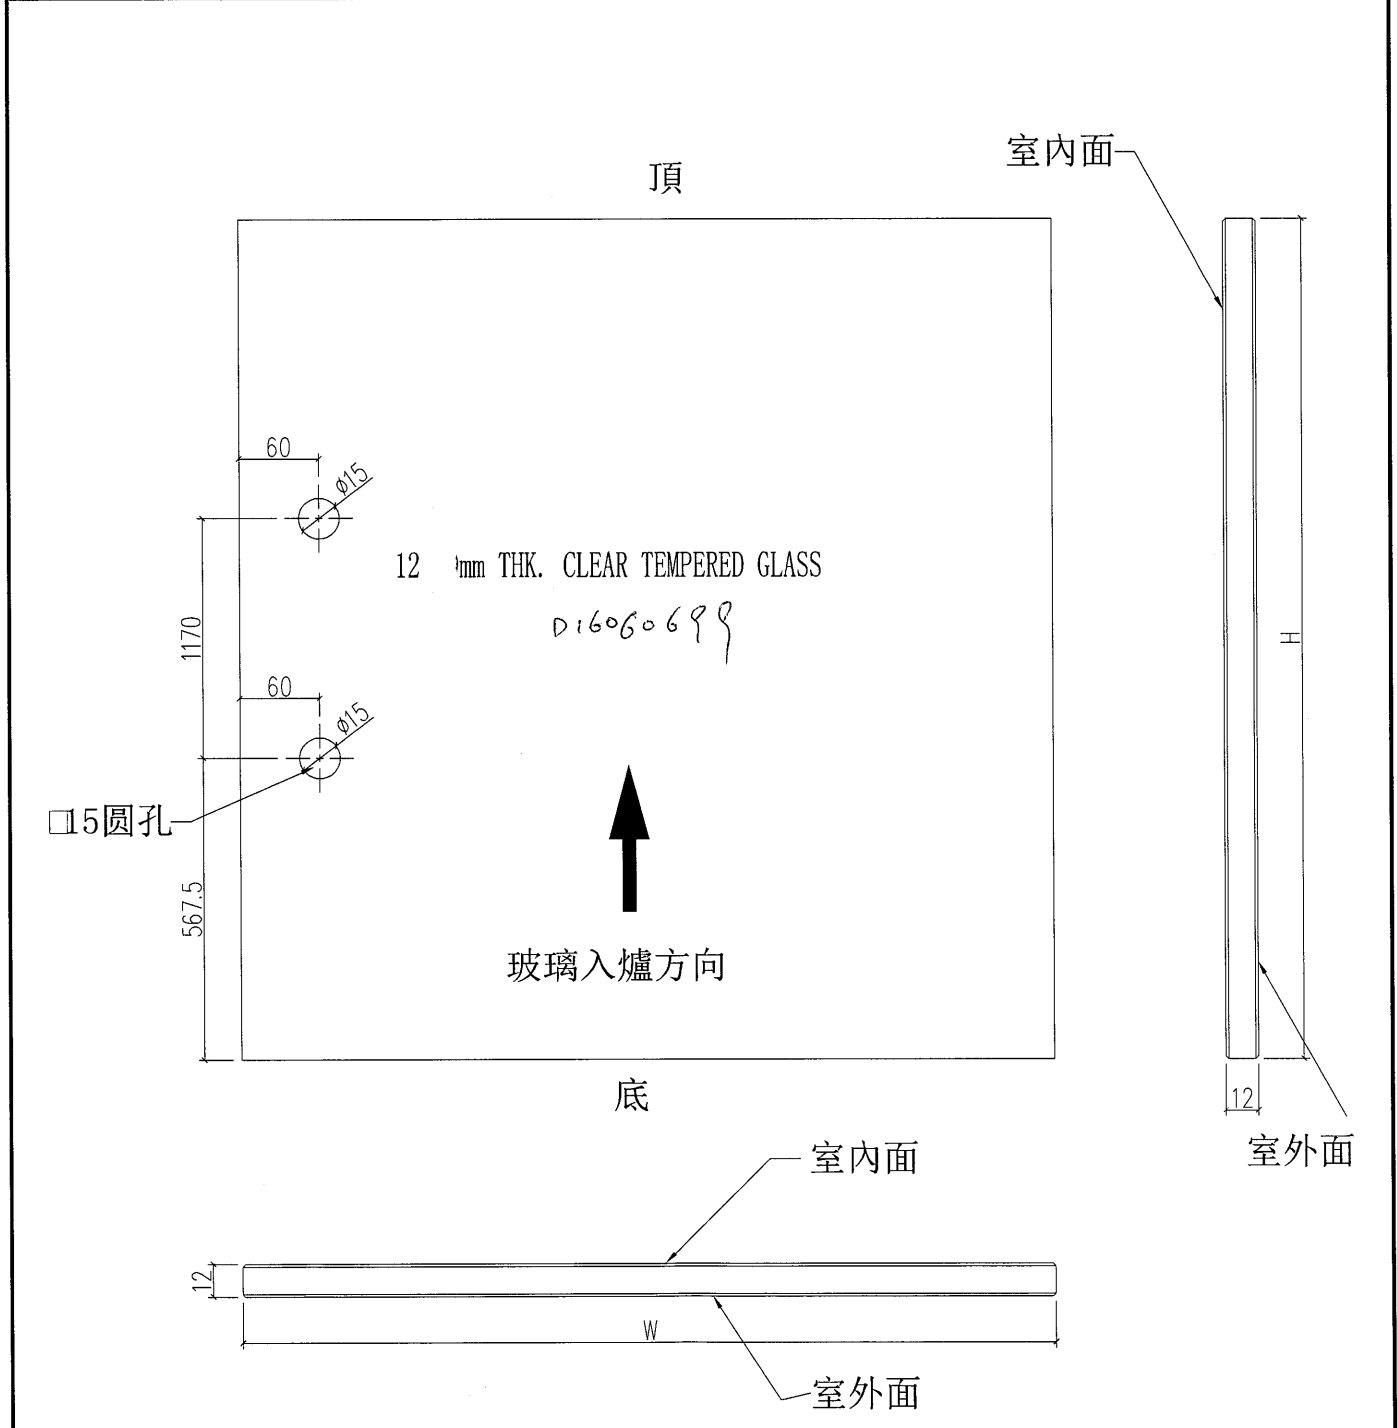

工程號	J-835	地盤	將軍澳天晉平臺	附 件
名稱	玻璃加工圖		採用	
材料	12mm THK. CLEAR TEMPERED GLASS		地盤	
顏色	—		工廠	


- GLASS DOOR: GD01 (15 Nos.)    GD05 (7 Nos.)    GD07 (1 Nos.)    GD10 (1 Nos.)
- GD03 (1 Nos.)    GD05a (1 Nos.)    GD08 (2 Nos.)    GD11 (1 Nos.)
- GD04 (1 Nos.)    GD04d (1 Nos.)    GD06 (1 Nos.)    GD09 (1 Nos.)
- GD12 (1 Nos.)

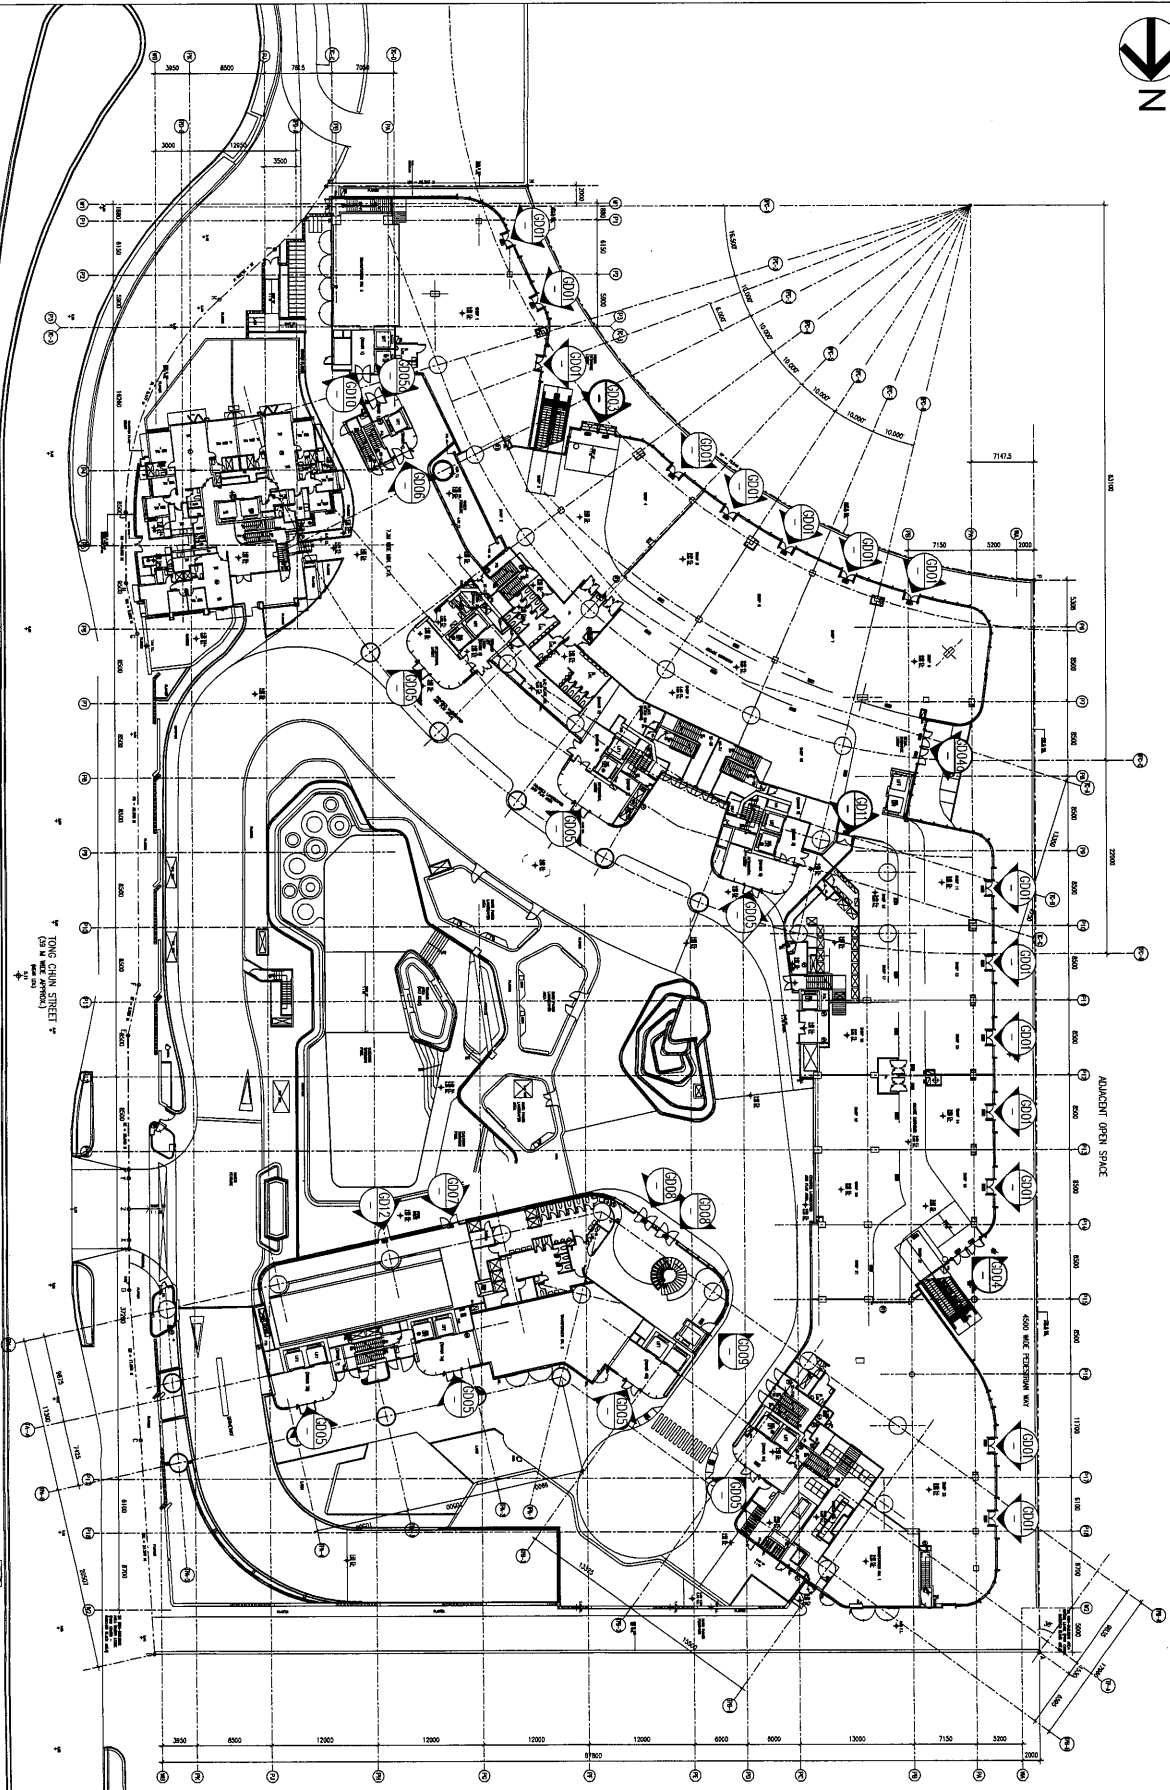

美特鋁質有限公司  
MIDI Aluminium Fabricator Ltd.

工程號: J-835	窗號:	數量: -	繪圖: 曾建平	日期: 2017.06.29	批准:	日期:	名稱: G/F地盤門位置圖	圖号: 1835-LK274
地盤: 將軍澳60平台	顏色:	位置: -	校核:	日期:	採用: 地盤 <input checked="" type="checkbox"/> 工廠 <input type="checkbox"/>		版次:	版次:

GLASS DOOR: GD02 (7 Nos.)

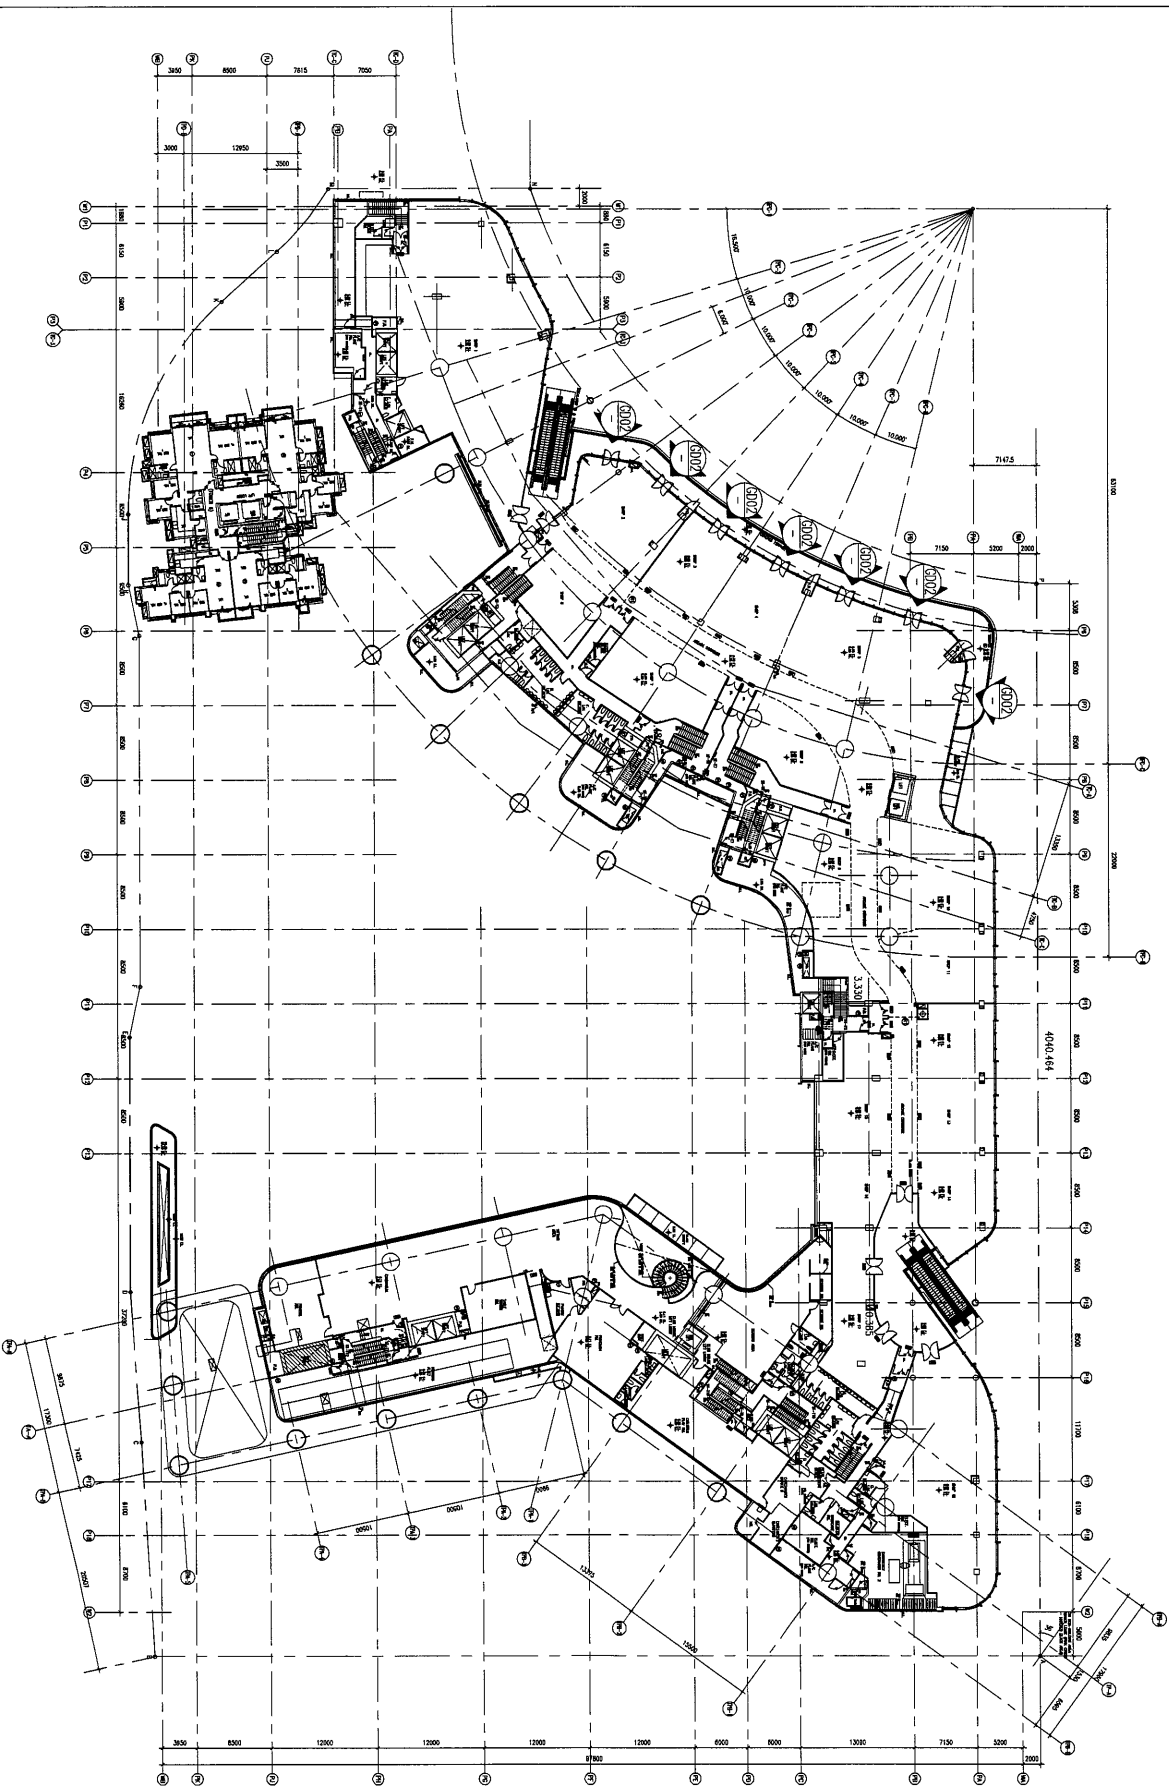

工程號: J-835	窗號:	數量: -	繪圖: 曾建平	日期: 2017.06.29	批准:	日期:	名稱: 1F地臺門位置圖	圖号: 1835-1LK275
地盤: 將軍澳60平台	顏色:	位置: -	校核:	日期:	採用: 地盤 <input checked="" type="checkbox"/> 工廠 <input type="checkbox"/>		版次:	版次: