



工程指示 / 要求簡箋(E.I.)

工程指示編號：EI 7782 修改版次：
 工程編號：J835 工程名稱：TK066D平台
 工程項目：幕牆 — 確認 做用鋁摺件之圖紙。
 收件人：生記 發件人：Eddie 日期：2017

- 要求提供 / 確認 事項：
- | | | |
|--|-------------------------------------|-------------------------------|
| <input type="checkbox"/> 初步鋁料 B.M. | <input type="checkbox"/> 加工拆圖，然後生產 | <input type="checkbox"/> 尺寸表 |
| <input type="checkbox"/> 正式鋁料 B.M. | <input type="checkbox"/> 技術上資料 / 指示 | <input type="checkbox"/> 報價 |
| <input type="checkbox"/> 配件 B.M. | <input type="checkbox"/> 樣辦或貨品說明書 | <input type="checkbox"/> 分判合約 |
| <input checked="" type="checkbox"/> (x) 其他：_____ | | |

內容：請按此封包之圖紙及之發給圖紙

1033 7738

請在 _____ 前完成上列要求。

附有關圖紙 / 文件：
1+ 2

- 以上項目為：
- 原合約工程包 原合約工程加 / 減賬 新工程報價

原因：-

- 分發東莞各部門：
- () 生產技術總監 連附件 () 技術部 連附件 () 生產部 連附件 () 機械設計部 連附件
 () 採購部 連附件 () 生產統籌部 連附件
 () 質檢部 連附件 () 會計部 連附件 () 報關組 連附件 () 其他 _____ 連附件

- 分發香港各部門：
- () 行政部 連附件 () 會計部 連附件 () 統籌部 連附件 () 工程部地盤科文 連附件
 () 採購部 連附件 () QS 部 連附件 () 維修部 連附件 () 其他 _____ 連附件

傳遞編號：HK 2112 (FTP) 發件人簽署：
 項目經理簽署：

EG-DWG3





美特鋁質 有限公司
MIDI Aluminium Fabricator Ltd.

产品编号	L(MM)	数量	A	N	M	B	N1	M1	备注
J835-LB06-01	3630	2							

工程號	J835	地盤	將軍澳66D平台
-----	------	----	----------

組裝編號: J835-LB06-01 = J835-LB06-01 + J835-LB06a-01

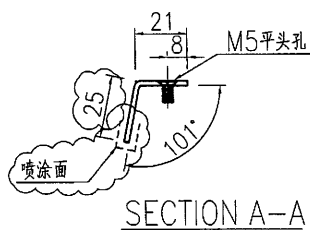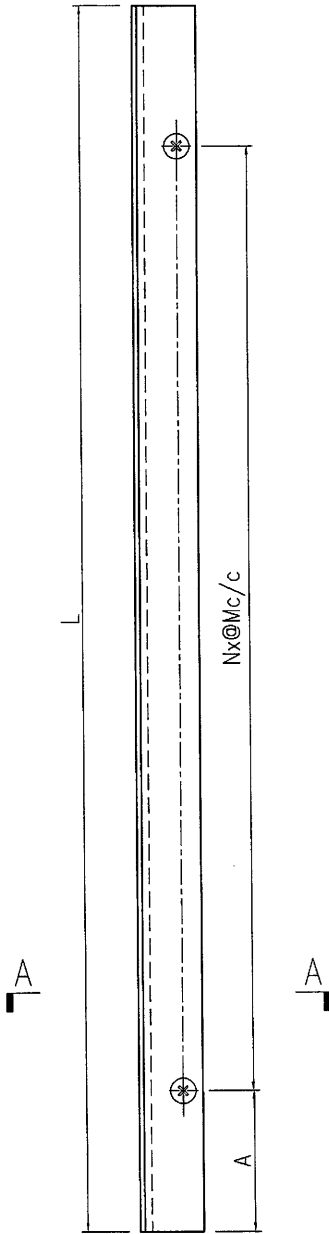

深灰色
cut 64301SC-3.3 塊

名稱	鋁板加工圖	制圖	曾建平	2017-03-27	修改	A		
材料	2mm厚鋁板	復核			日期	2017-03-28		
顏色	64301SC-3.3 Coats 深灰色	批准			圖號	J835-LB06		

EG-DWG3





美特鋁質 有限公司
MIDI Aluminium Fabricator Ltd.

产品编号	L(MM)	数量	A	N	M	B	N1	M1	备注
J835-LB05-05	3630	2							

工程號 J835 地盤 將軍澳66D平台

组装编号: J835-LB05-01 = J835-LB05-01 + J835-LB05a-01
 组装编号: J835-LB05-02 = J835-LB05-02 + J835-LB05a-02
 组装编号: J835-LB05-04 = J835-LB05-04 + J835-LB05a-04
 组装编号: J835-LB05-05 = J835-LB05-05 + J835-LB05a-05

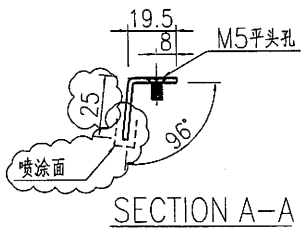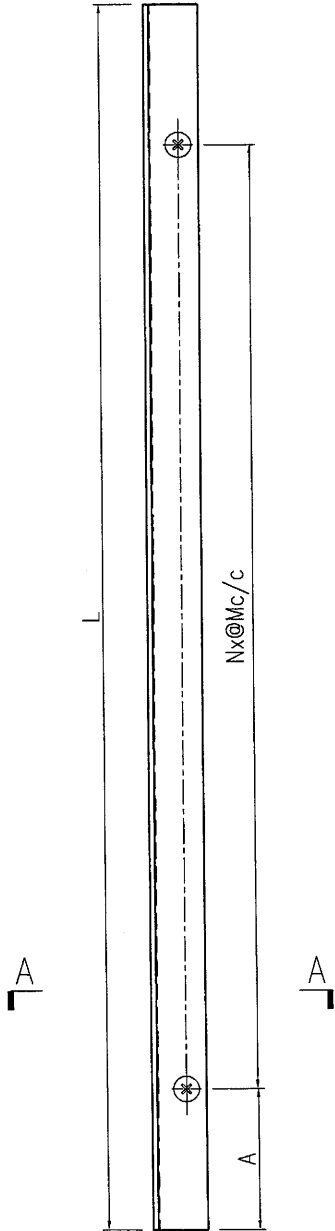

環友
 cut 64301 SC-3 3 塗

名稱	鋁板加工圖	制圖	曾建平	2017-03-27	修改	A		
材料	2mm厚鋁板	復核			日期	2017-03-28		
顏色	64301 SC-3 3 塗	批准			圖號	J835-LB05		