



工程指示 / 要求簡箋(E.I.)

工程指示編號：EI 7796/A 修改版次：A
 工程編號：J835 工程名稱：TK066D 平
 工程項目：玻璃牆 — 確認地盤用鐵件如圖紙
 收件人：羅小姐 發件人：Eddie 日期：2017-6-30

要求提供 / 確認 事項：

- | | | |
|--|-------------------------------------|-------------------------------|
| <input type="checkbox"/> 初步鋁料 B.M. | <input type="checkbox"/> 加工拆圖，然後生產 | <input type="checkbox"/> 尺寸表 |
| <input type="checkbox"/> 正式鋁料 B.M. | <input type="checkbox"/> 技術上資料 / 指示 | <input type="checkbox"/> 報價 |
| <input type="checkbox"/> 配件 B.M. | <input type="checkbox"/> 樣辦或貨品說明書 | <input type="checkbox"/> 分判合約 |
| <input checked="" type="checkbox"/> 其他：_____ | | |

內容：

確認 AS 件如圖紙 e2. 須持圖紙

請在 _____ 前完成上列要求。

附有關圖紙 / 文件：

1+ 2/2

以上項目為：

- 原合約工程包 原合約工程加 / 減賬 新工程報價

原因：-

分發東莞各部門：

- () 生產技術總監 連附件 () 技術部 連附件 () 生產部 連附件 () 機械設計部 連附件
 () 採購部 連附件 () 生產統籌部 連附件
 () 質檢部 連附件 () 會計部 連附件 () 報關組 連附件 () 其他 _____ 連附件

分發香港各部門：

- () 行政部 連附件 () 會計部 連附件 () 統籌部 連附件 () 工程部地盤科文 連附件
 () 採購部 連附件 () QS 部 連附件 () 維修部 連附件 () 其他 _____ 連附件

傳遞編號：

HK

(FTP)

發件人簽署：




項目經理簽署：



美特鋁質 有限公司
MIDI Aluminium Fabricator Ltd.

产品编号	L(MM)	数量	A	N	M	B	N1	M1	备注

工程號	J835	地盤	將軍澳66D平台
-----	------	----	----------

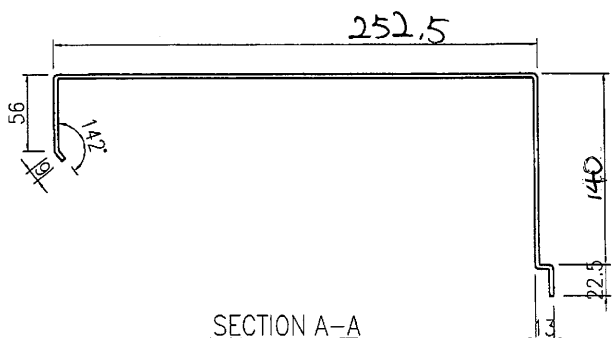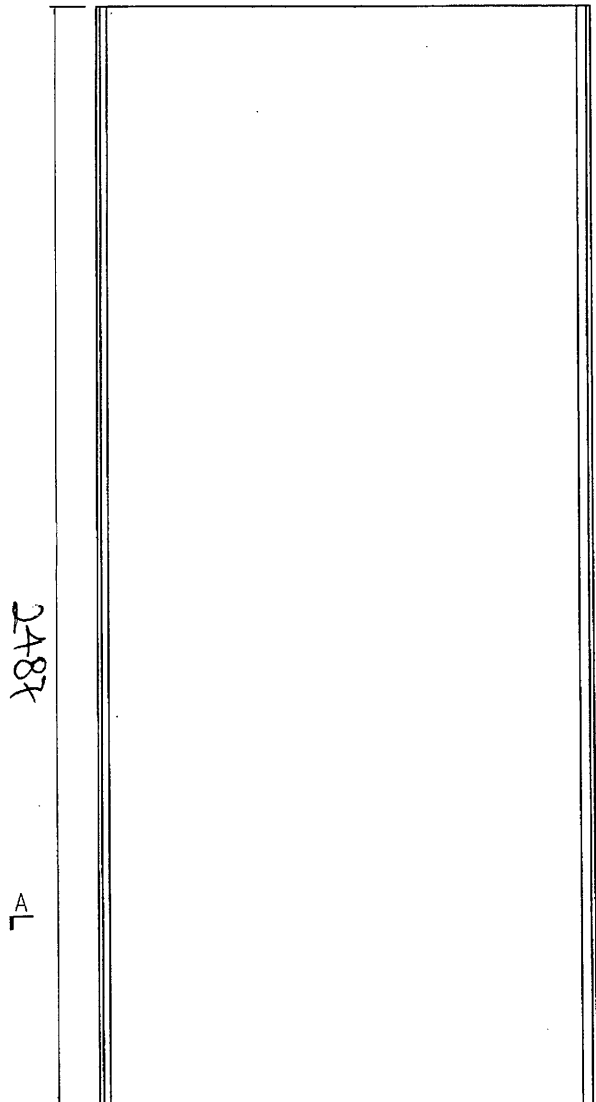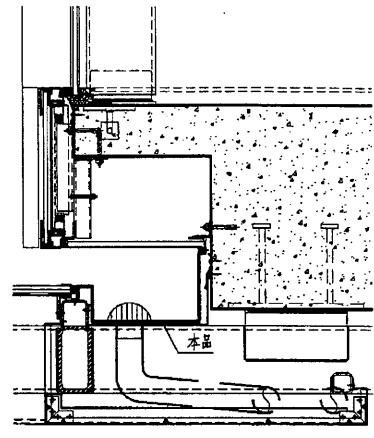





名稱	鐵板加工圖	制圖	曾建平	2017-05-20	修改		
材料	3mm厚鐵板	復核			日期		
顏色	熱浸鍍	批准			圖號	J835-ST203	



美特鋁質 有限公司
MIDI Aluminium Fabricator Ltd.

工程號	J835	地盤	將軍澳66D平台
-----	------	----	----------


产品编号	L(MM)	数量	A	N	M	B	N1	M1	备注
		1							

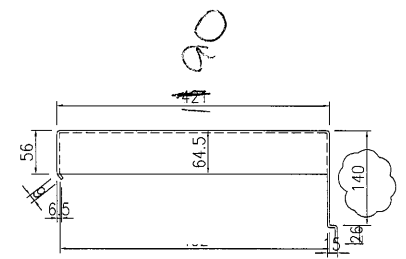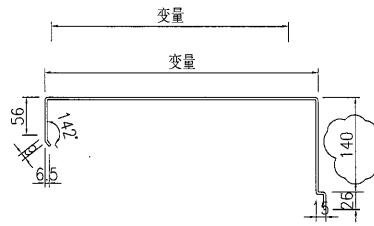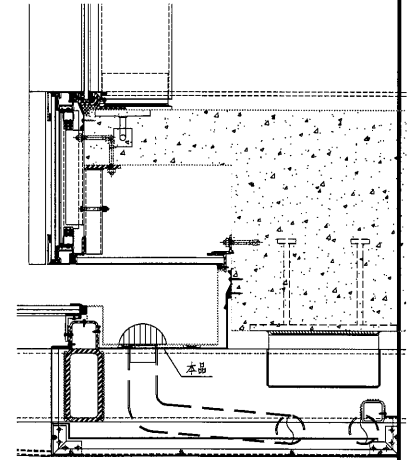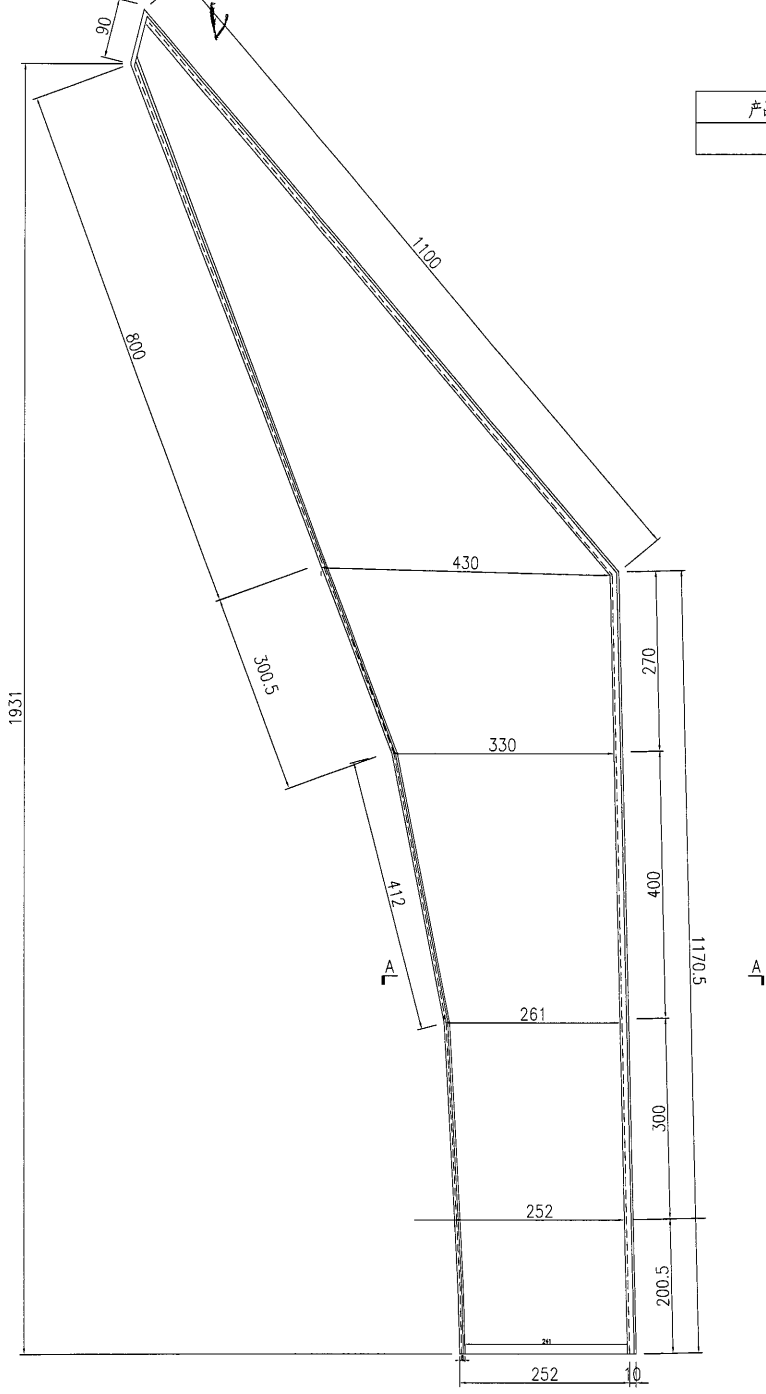

SECTION A-A

VIEW B-B

名稱	鐵板加工圖	制圖	曾建平	2017-05-20	修改			
材料	3mm厚鐵板	復核			日期			
顏色	熱浸鍍	批准			圖號	J835-ST204		

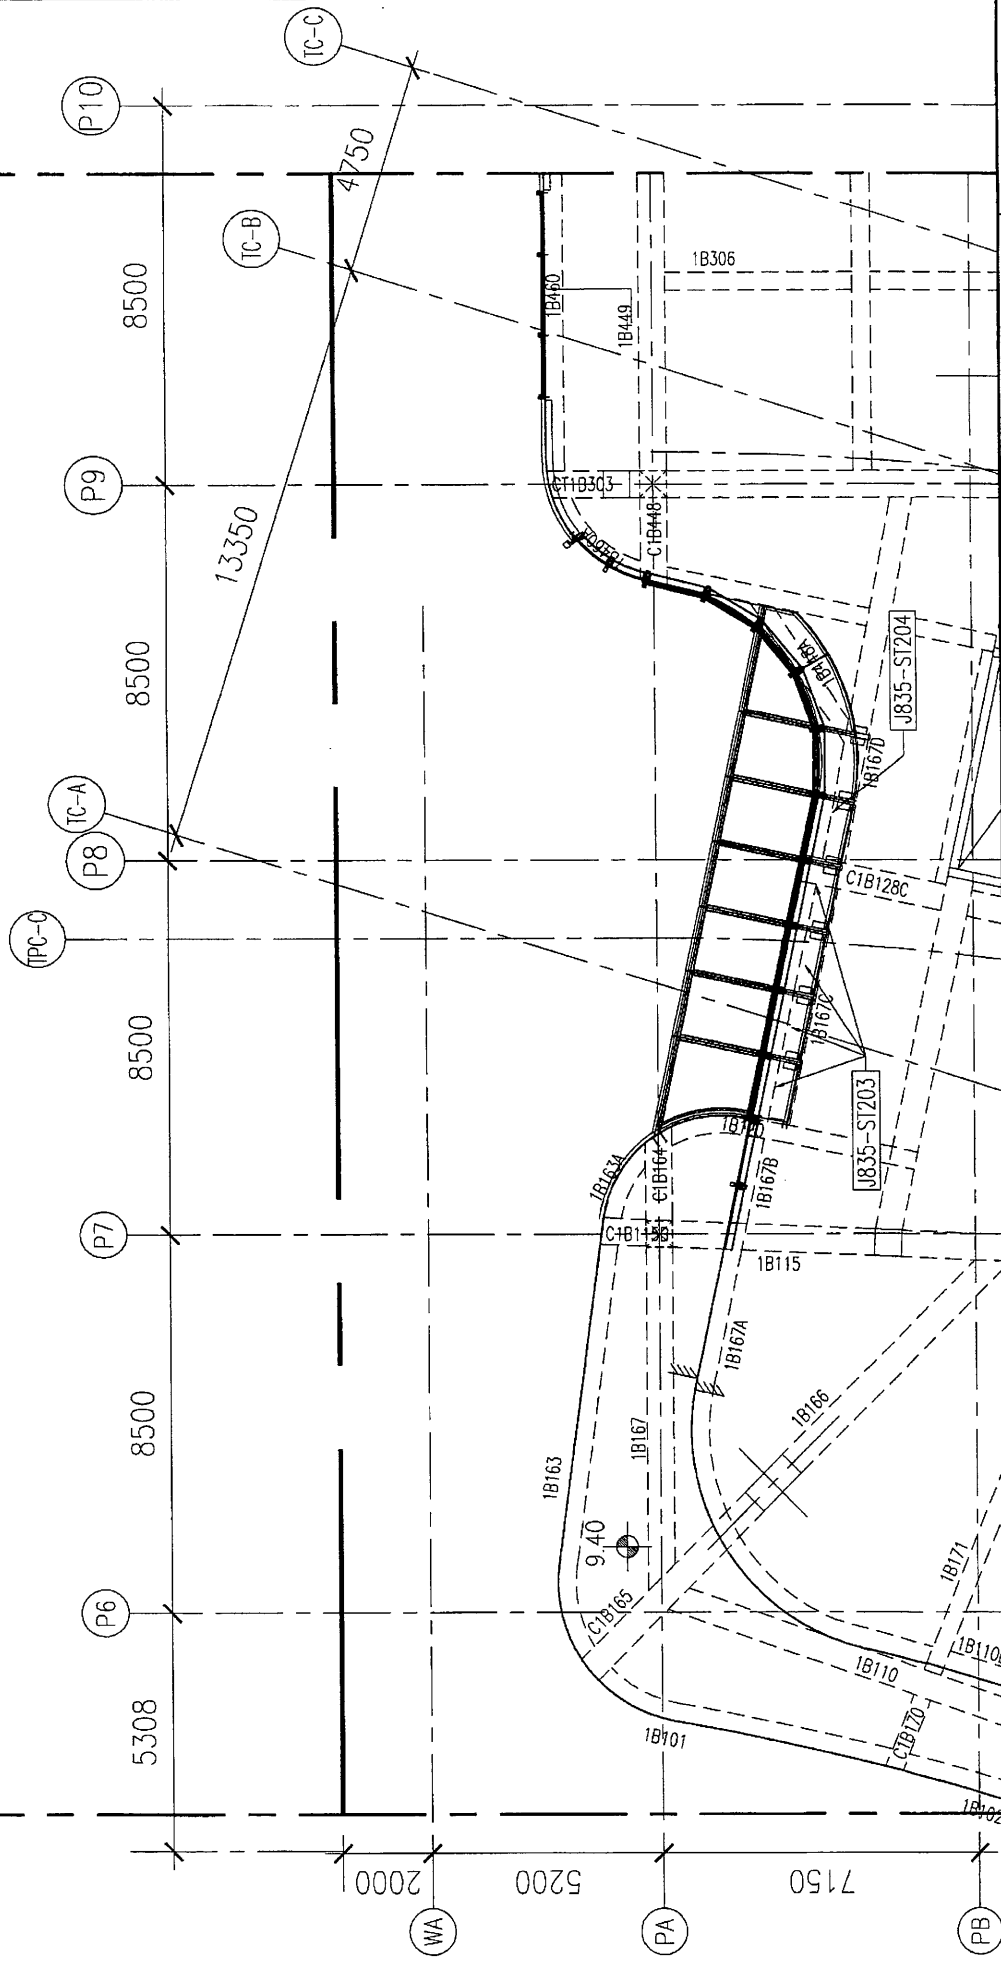

美特鋁質有限公司 MIDI Aluminium Fabricator Ltd.	工程號: J-835 地盤: 將軍澳66D平台	窗號: - 顏色:	數量: - 位置: -	繪圖: 曾建平 日期: 2017.05.20	批准: - 採用: 地盤 <input checked="" type="checkbox"/> 工廠口	日期: - 版次:	名稱: G/F 鐵件位置圖 版次:	圖號: J835-LK250 版次:
--	----------------------------	--------------	----------------	---------------------------	---	--------------	----------------------	-----------------------