



工程指示 / 要求簡箋(E.I.)

工程指示編號：EI 8068

修改版次：

工程編號：J835

工程名稱：TK066D平台

工程項目：鋁桁架 — 確認地盤用鋁摺件及鋼網

收件人：陸統

發件人：Eddie

日期：2017.8.10

□要求提供 / □確認 事項：

- ( ) 初步鋁料 B.M.
- ( ) 加工拆圖，然後生產
- ( ) 尺寸表
- ( ) 正式鋁料 B.M.
- ( ) 技術上資料 / 指示
- ( ) 報價
- ( ) 配件 B.M.
- ( ) 樣辦或貨品說明書
- ( ) 分判合約
- (x) 其他：\_\_\_\_\_

內容：請按時交回鋼網及桁架材料

請在 2017.8.10 前完成上列要求。

附有關圖紙 / 文件：

1+ 92

以上項目為：

- 原合約工程包
- 原合約工程加 / 減賬
- 新工程報價

原因：-

分發東莞各部門：

- ( ) 生產技術總監  連附件 ( ) 技術部  連附件 ( ) 生產部  連附件 ( ) 機械設計部  連附件
- ( ) 採購部  連附件 ( / ) 生產統籌部  連附件
- ( ) 質檢部  連附件 ( ) 會計部  連附件 ( ) 報關組  連附件 ( ) 其他 \_\_\_\_\_  連附件

分發香港各部門：

- ( ) 行政部  連附件 ( ) 會計部  連附件 ( ) 統籌部  連附件 ( / ) 工程部地盤科文  連附件 陸統 有
- ( ) 採購部  連附件 ( ) QS 部  連附件 ( ) 維修部  連附件 ( ) 其他  連附件

傳遞編號：


HK

(FTP)

發件人簽署：

項目經理簽署：

Handwritten signatures of Eddie and P.P.

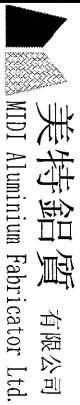

美特鋁質有限公司  
MTDI Aluminium Fabricator Ltd.

工程號: J-835

計算: 曾建平

日期: 8/8/2017

送呈: 副本:

地盤名稱: 將軍澳

核對:

日期:

日期:

地盤用鋁板B.M.表

項目類別: 鋁板

批准:

日期:

BM編號:

修改版次:

A/C Code:

總V.F.:

1.371

總重量:

11.14

此BM依據資料計算

序號	修改內容	鋁板圖號	鋁板名稱	顏色	實用	後備	總數	總重量	單件展開面積		單件V.F.	總V.F.	備註
									平方米	平方米			
1		J835-AA01	3mm厚鋁板	PPG UCT260655SC-3 3 Coats Bronze	1		1	1.373	0.169	0.169	0.169	0.169	
2		J835-AA02	3mm厚鋁板	PPG UCT260655SC-3 4 Coats Bronze	1		1	1.290	0.159	0.159	0.159	0.159	
3		J835-AA03	3mm厚鋁板	UCT34440SC-3 3 Coats Silver	1		1	3.027	0.372	0.372	0.372	0.372	
4		J835-AA04	3mm厚鋁板	UCT34440SC-3 3 Coats Silver	1		1	2.842	0.350	0.350	0.350	0.350	
5		J835-AA05	3mm厚鋁板	PPG UCT260655SC-3 3 Coats Bronze	1		1	1.347	0.166	0.166	0.166	0.166	
6		J835-AA06	3mm厚鋁板	PPG UCT260655SC-3 4 Coats Bronze	1		1	1.265	0.156	0.156	0.156	0.156	
7													
8													
9													
10													
11													
12													
13													
					合計:		6	11.143		1.371		1.371	

圖則登記表  
DRAWING REGISTER




接收日期 Receiving Date (適用於客戶圖則)	
工程名稱 Project Title: <b>將軍澳</b>	年
工程編號 Project No: <b>J-835</b>	月
分發予 Distributed To	日
	17
	8
	9
圖則編號 Drg. No.	修訂編號 Revision No.
圖則名稱 Drawing Title	-
J835-AA01	-
鋁板拆圖	-
J835-AA02	-
鋁板拆圖	-
J835-AA03	-
鋁板拆圖	-
J835-AA04	-
鋁板拆圖	-
J835-AA05	-
鋁板拆圖	-
J835-AA06	-
鋁板拆圖	-
J835-PT4	-
派位圖	-



美特鋁質 有限公司  
MIDI Aluminium Fabricator Ltd.

工程號 J-835 地盤 將軍澳

拆圖

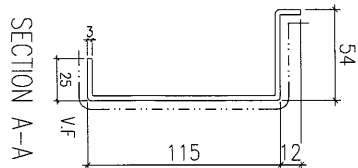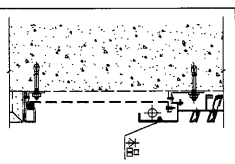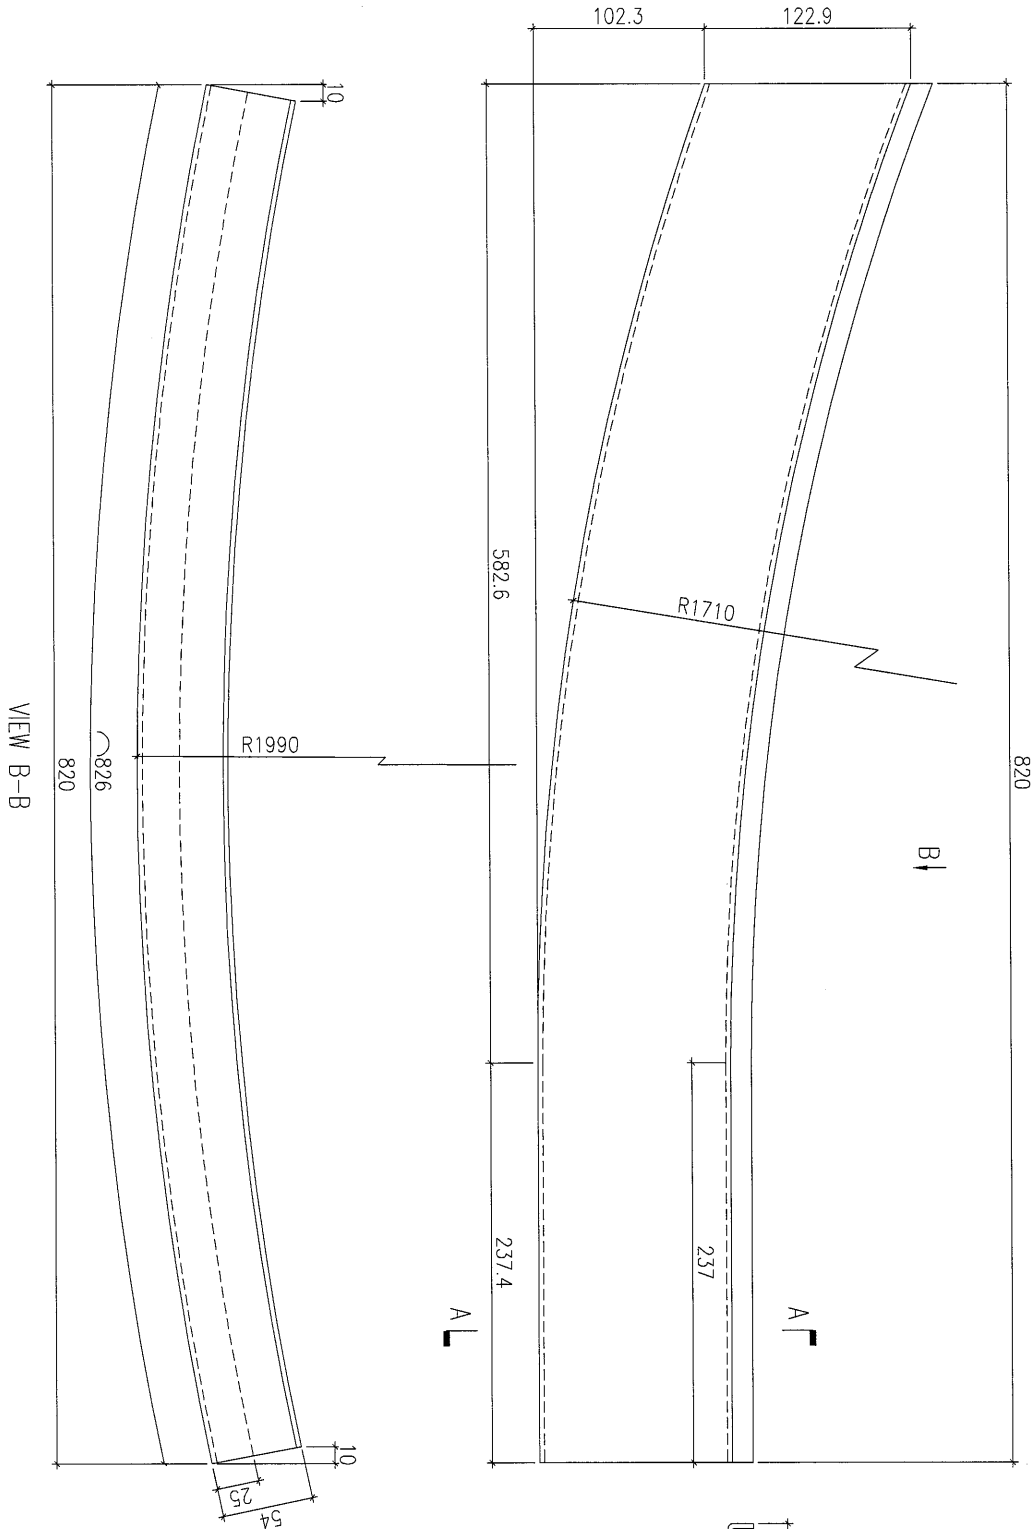




名稱	鋁板拆圖	制圖	夏之川	修改		
材料	3mm鋁板	復核		日期		
顏色	PPG UCT26065SC-3 3 Coats Bronze	批准		圖號	J835-AA01	



美特鋁質 有限公司  
MIDI Aluminium Fabricator Ltd.

工程號 J-835 地盤 將軍澳

1  
圖

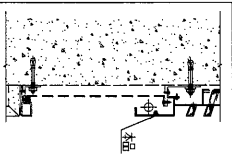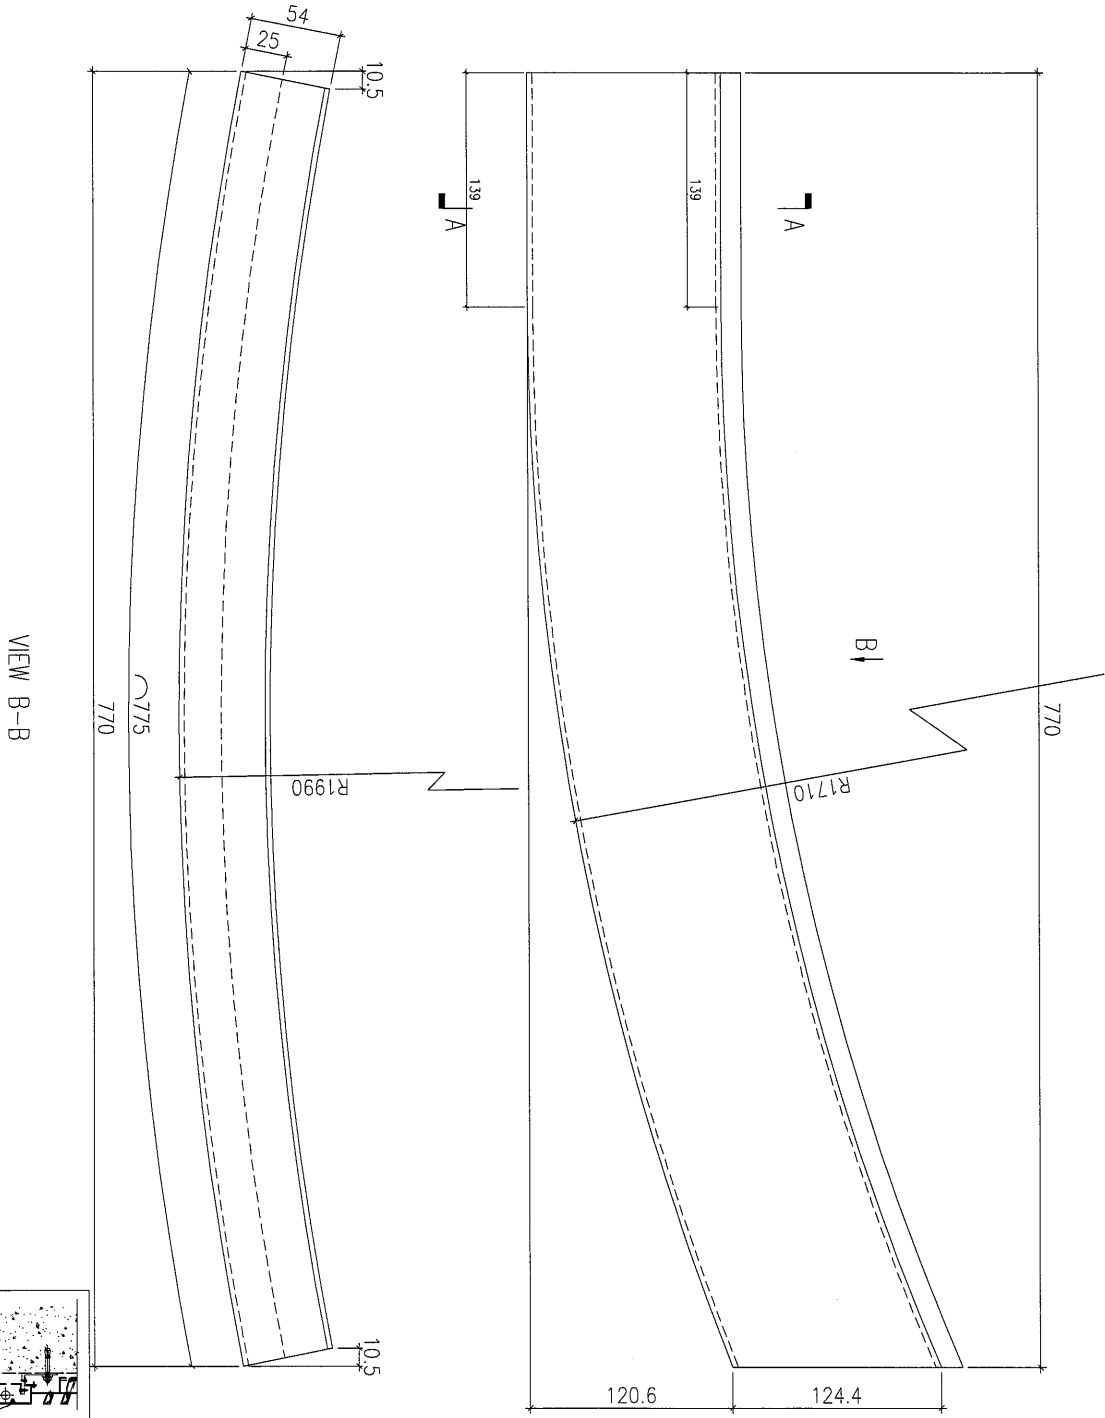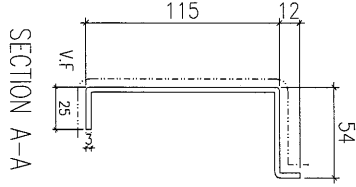


名稱	鋁板拆圖	制圖	夏之川	修改		
材料	3mm鋁板	復核		日期		
顏色	PPG UCT26065SC-3 3 Coats Bronze	批准		圖號	J835-AA02	



美特鋁質 有限公司  
MIDI Aluminium Fabricator Ltd.

數量	1
----	---

工程號	J-835	地盤	將軍澳
-----	-------	----	-----

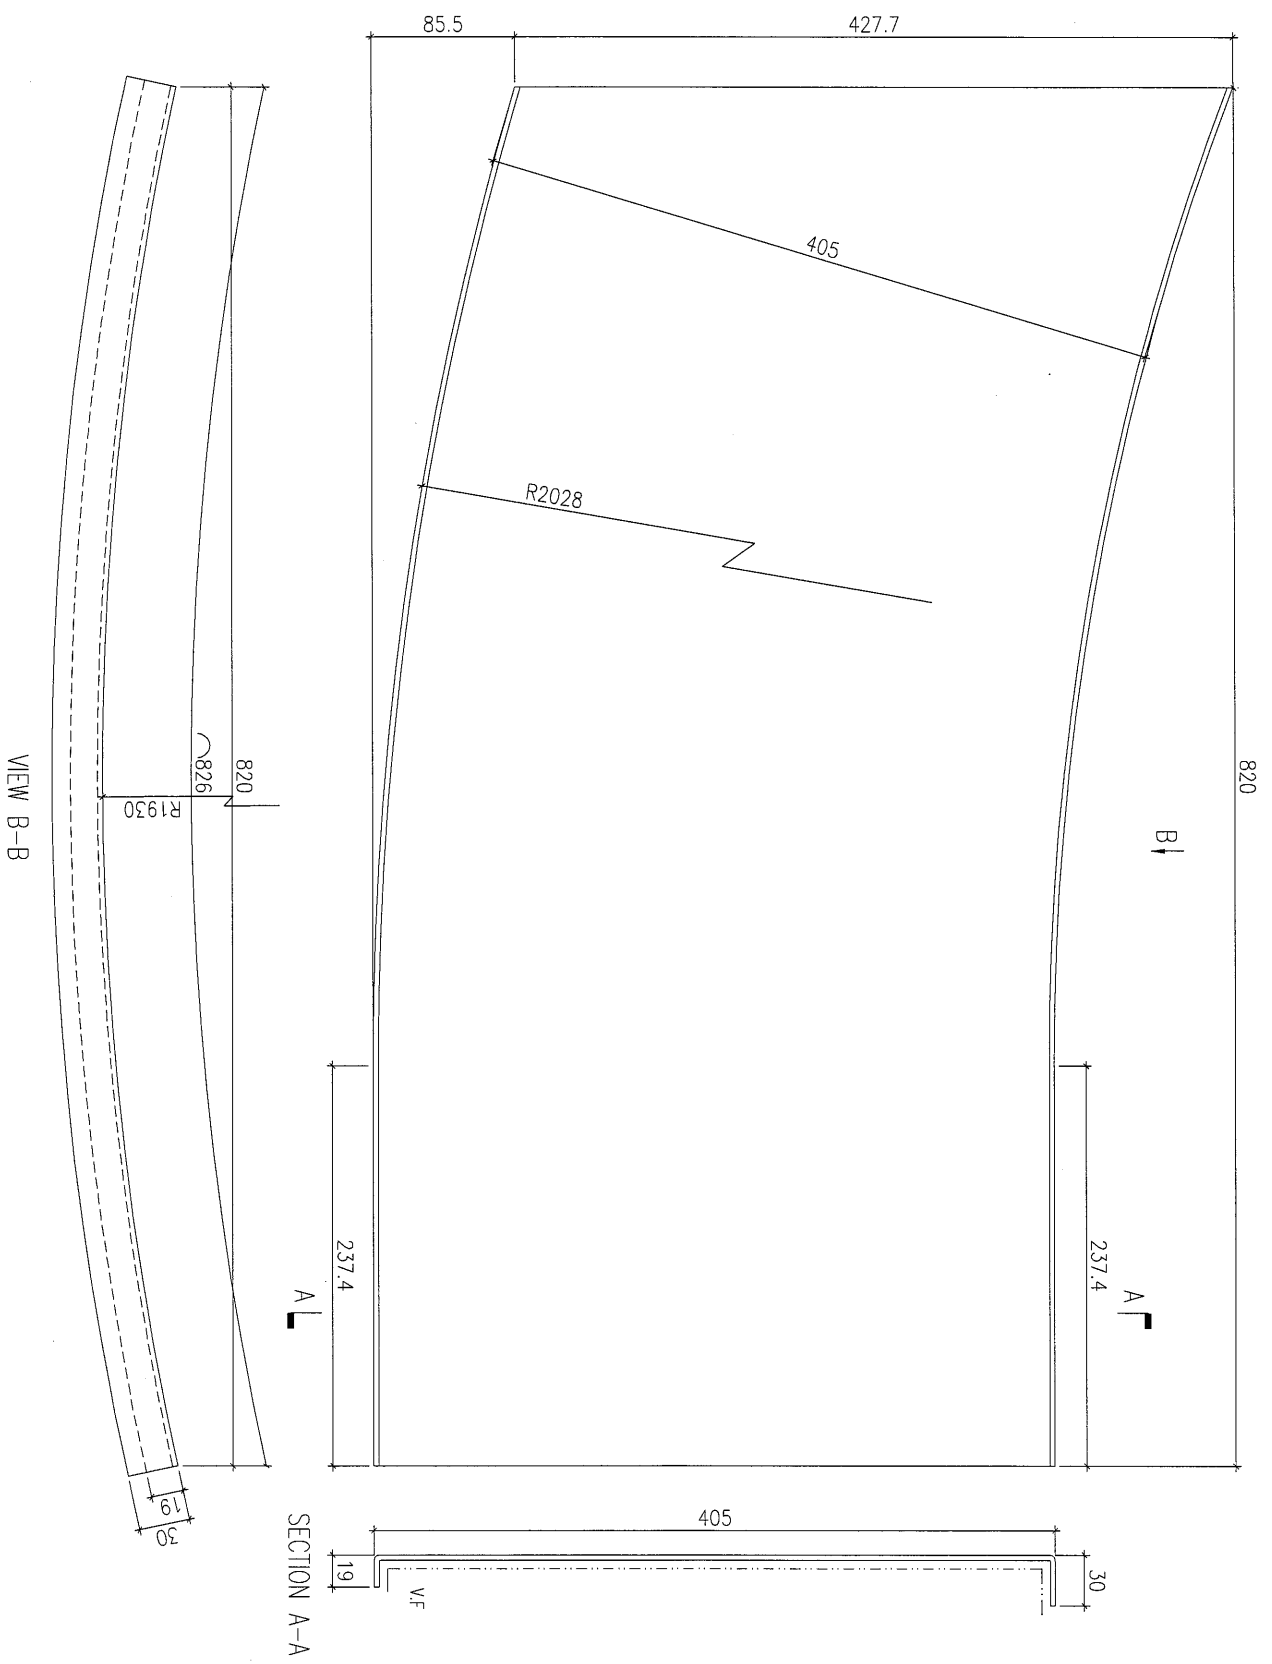


名稱	鋁板拆圖	制圖	夏之川	修改			
材料	3mm鋁板	復核		日期			
顏色	UCT34440SC-3 3 Coats Silver	批准		圖號	J835-AA03		



美特鋁質 有限公司  
MIDI Aluminium Fabricator Ltd.

數量	1
----	---

工程號 J-835 地盤 將軍澳

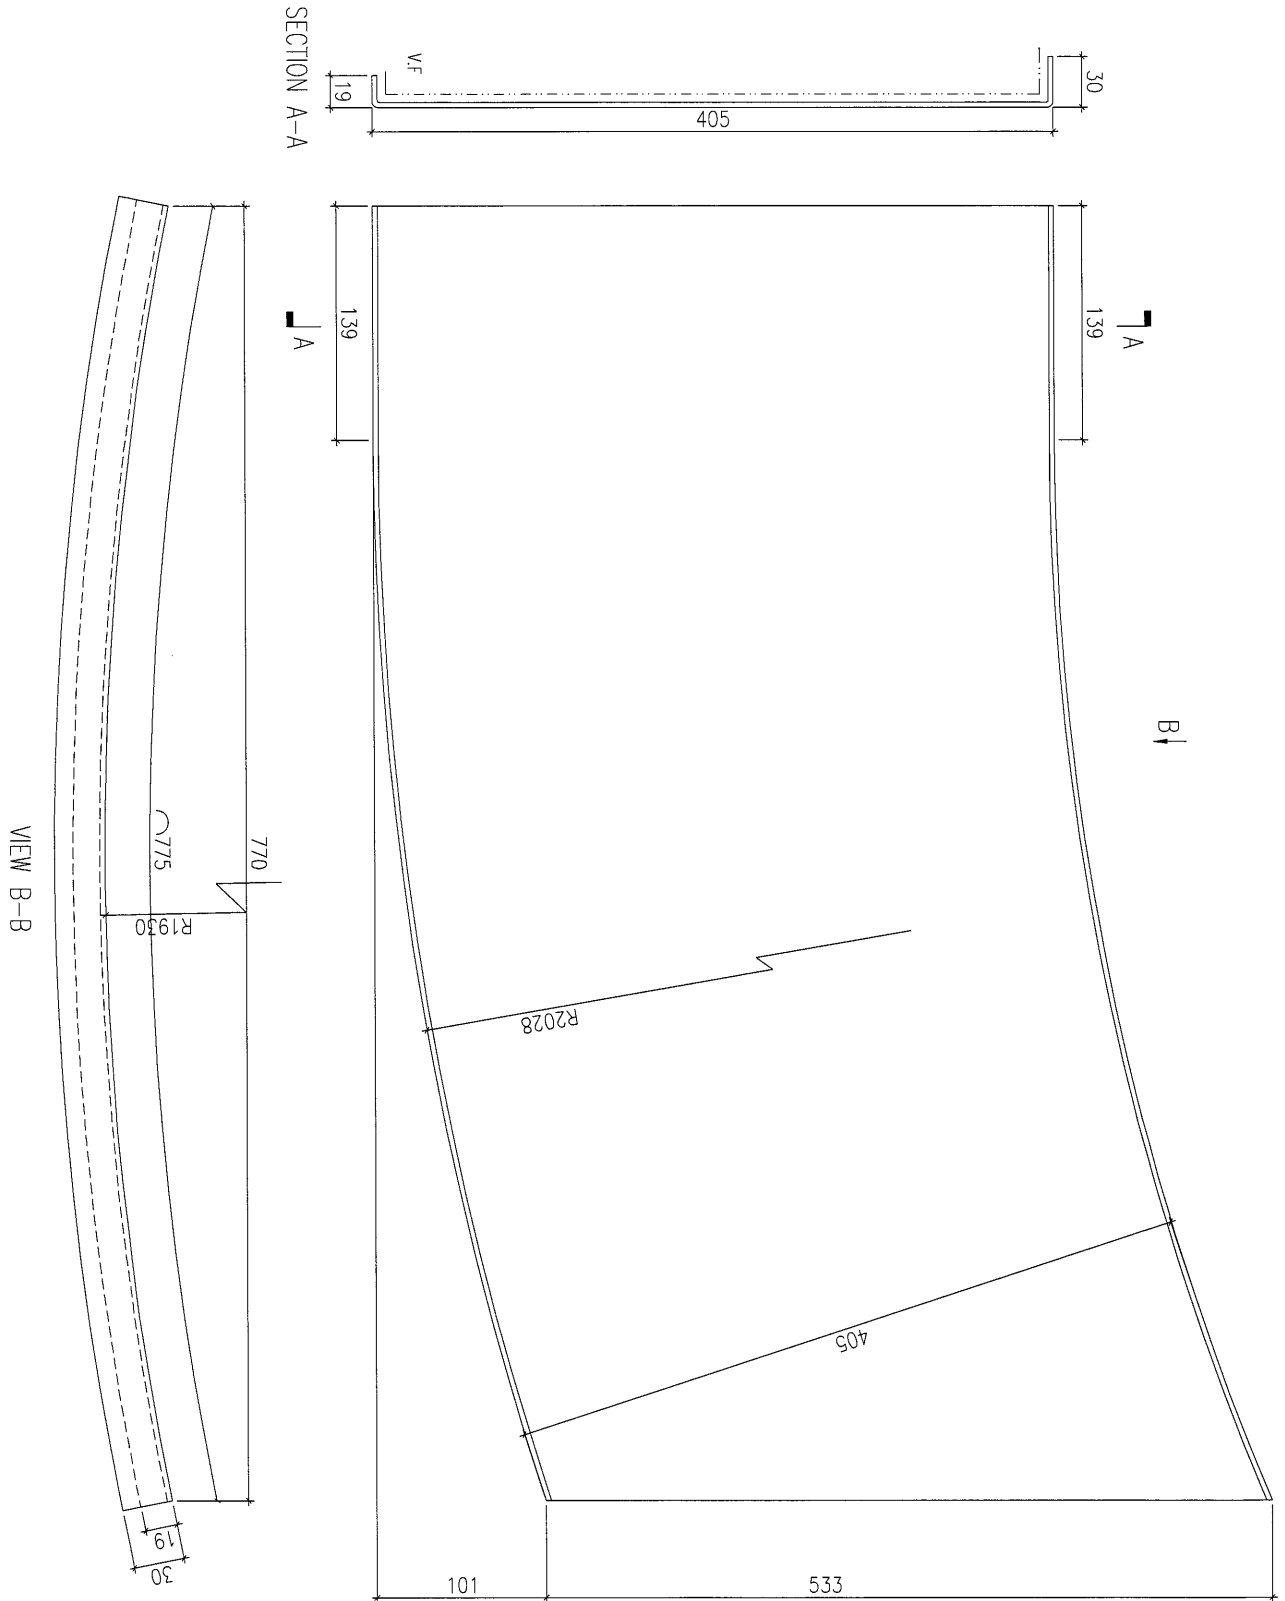



名稱	鋁板拆圖	制圖	夏之川	修改		
材料	3mm鋁板	復核		日期		
顏色	UCT34440SC-3 3 Coats Silver	批准		圖號	J835-AA04	



美特鋁質 有限公司  
MIDI Aluminium Fabricator Ltd.

1	數量
---	----

工程號	J-835	地盤	將軍澳
-----	-------	----	-----

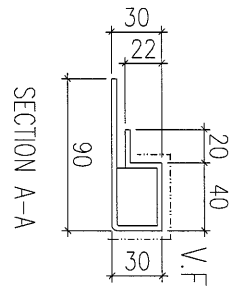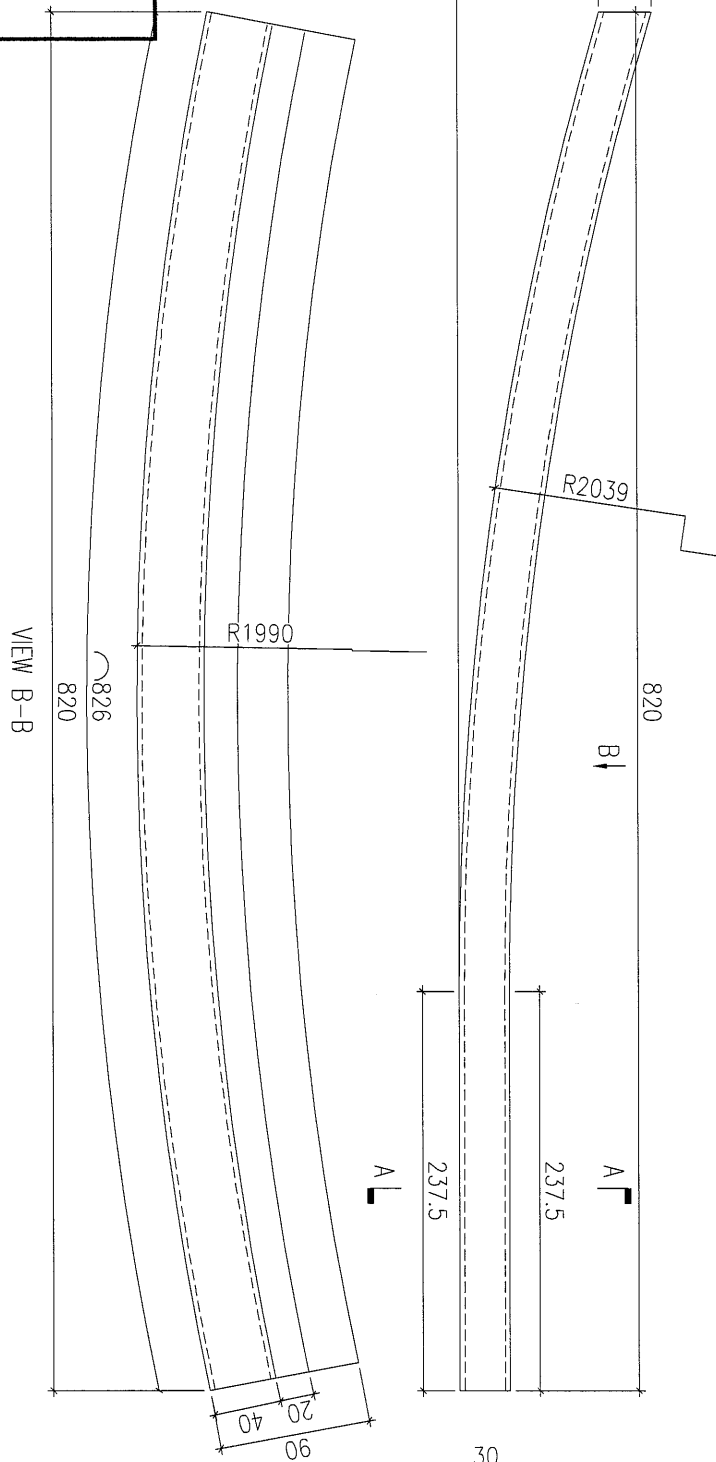




名稱	鋁板拆圖	制圖	夏之川	修改			
材料	3mm鋁板	復核		日期			
顏色	PPG UCT26065SC-3 3 Coats Bronze	批准		圖號	J835-AA05		



美特鋁質 有限公司  
MIDI Aluminium Fabricator Ltd.


數量	1
----	---

工程號 J-835 地盤 將軍澳

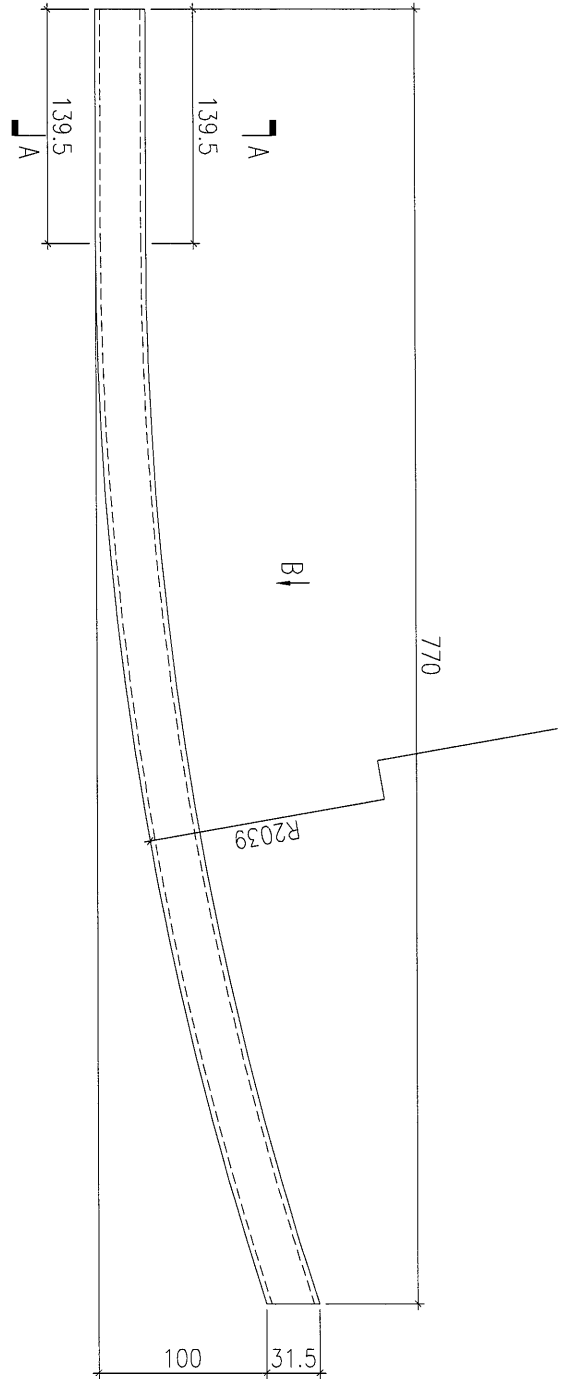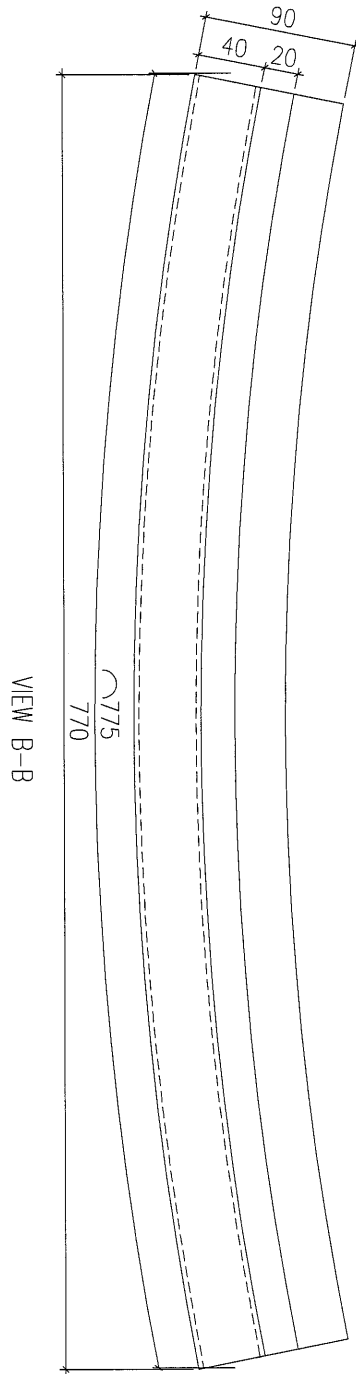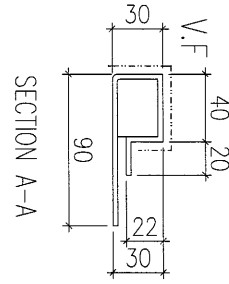

名稱	鋁板拆圖	制圖	夏之川	修改		
材料	3mm鋁板	復核		日期		
顏色	PPG UCT26065SC-3 3 Coats Bronze	批准		圖號	J835-AA06	

 <b>美特鋁質</b> 有限公司 MIDI Aluminium Fabricator Ltd.		類別		物料號	
修改		制圖	曾建平	2017.8.9	圖號 J835-PT4
日期		復核			數量 -
		批准			位置

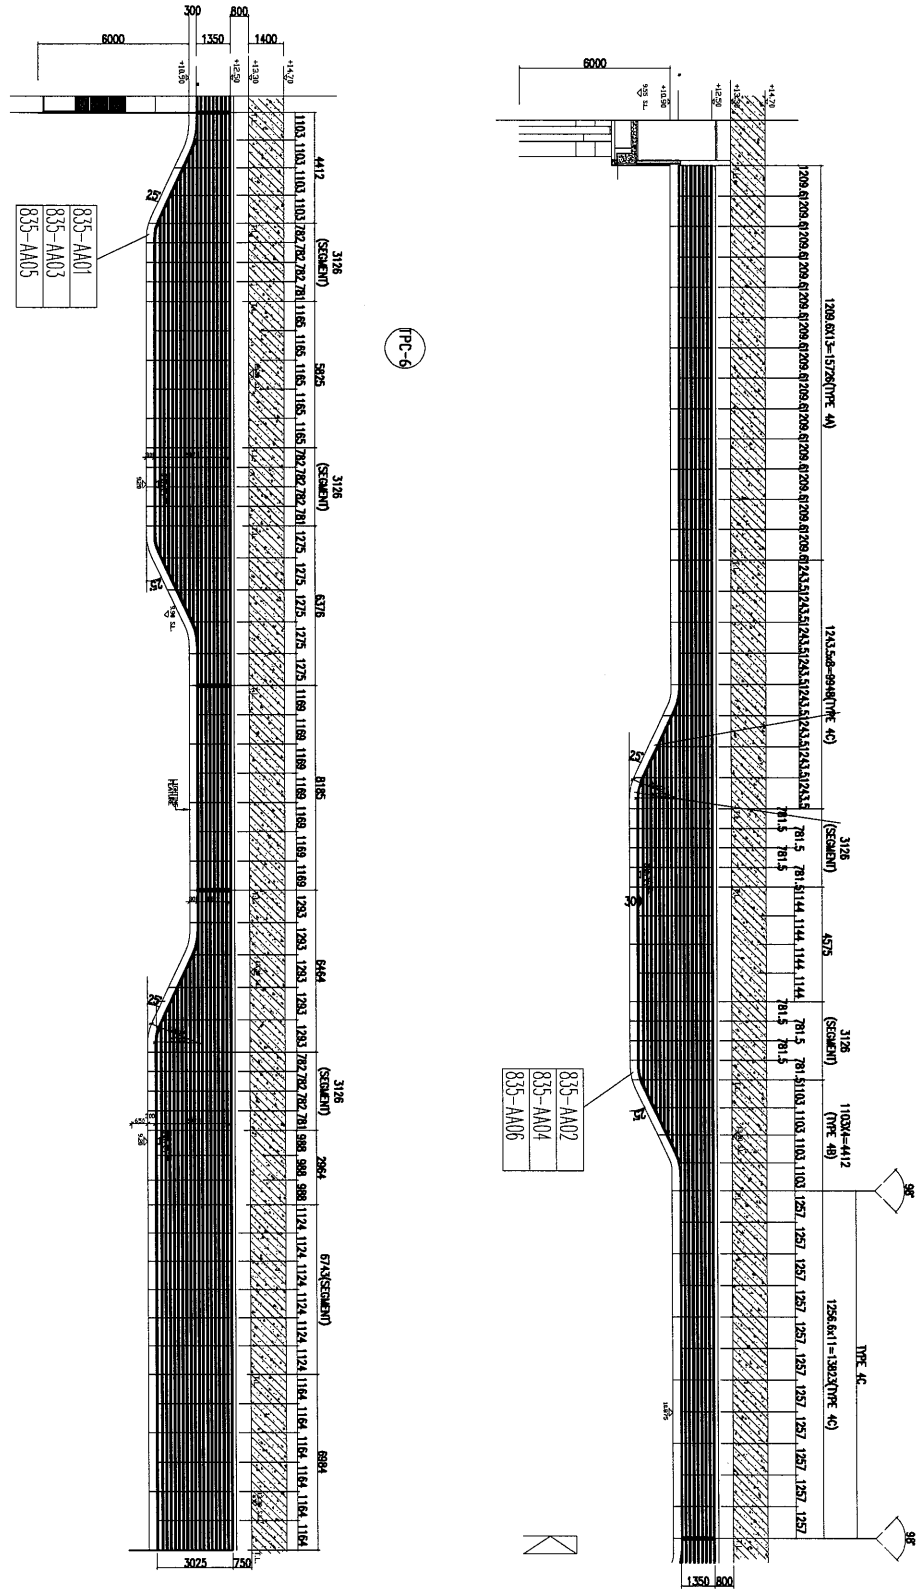

工程號	J-835	地盤	將軍澳	附 件
名稱	位置圖	採用		
材料		地盤		
顏色		工廠		