



工程指示 / 要求簡箋 (E.I.)

工程指示編號：EI 8097
 修改版次：
 工程編號：J835
 工程名稱：TKO 660 平台
 工程項目：鋁棚架 - 確認地盤用角撐件之圖(訂頂位)
 收件人：史統
 發件人：Eddie
 日期：2017-8-15

□要求提供 / □確認 事項：

- () 初步鋁料 B.M.
- () 加工拆圖，然後生產
- () 尺寸表
- () 正式鋁料 B.M.
- () 技術上資料 / 指示
- () 報價
- () 配件 B.M.
- () 樣辦或貨品說明書
- () 分判合約
- (x) 其他：_____

內容：請接洽自可因須之，須按期交

請在 2017.8.25 前完成上列要求。

附有關圖紙 / 文件：

1+24b

以上項目為：

- 原合約工程包
- 原合約工程加 / 減賬
- 新工程報價

原因：-

分發東莞各部門：

- () 生產技術總監 連附件
- () 技術部 連附件
- () 生產部 連附件
- () 機械設計部 連附件
- () 採購部 連附件
- () 生產統籌部 連附件
- () 質檢部 連附件
- () 會計部 連附件
- () 報關組 連附件
- () 其他 _____ 連附件

分發香港各部門：

- () 行政部 連附件
- () 會計部 連附件
- () 統籌部 連附件
- () 工程部地盤科文 連附件
- () 採購部 連附件
- () QS 部 連附件
- () 維修部 連附件
- () 其他 連附件

傳遞編號：

HK 2661 (FTP)

發件人簽署：

項目經理簽署：

Handwritten signatures of Eddie and P.P.L.

地盤用鋁板B.M.表

項目類別: 鋁格項目

批准:

日期:

B.M.編號:	修改版次:	A/C Code:	總面積:	17.347	總重量:	141.03	此B.M.依據大圖計算
---------	-------	-----------	------	--------	------	--------	-------------

序號	修改內容	鋁板圖號	鋁板名稱	顏色	實用	後備	總數	總重量	平方米		單件V.F.	總V.F.	備註
									單件展開面積	總展開面積			
1		835-LG-LB01	3mm鋁板	UCT126065SSC-3 3 Coats Bronze (古銅)	1	0	1	2.305	0.284	0.284	0.245	0.245	
2		835-LG-LB02	3mm鋁板	UCT126065SSC-3 3 Coats Bronze (古銅)	1	0	1	2.228	0.274	0.274	0.236	0.236	
3		835-LG-LB03	3mm鋁板	UCT126065SSC-3 3 Coats Bronze (古銅)	2	0	2	4.460	0.274	0.549	0.246	0.493	
4		835-LG-LB04	3mm鋁板	UCT126065SSC-3 3 Coats Bronze (古銅)	2	0	2	4.461	0.274	0.549	0.246	0.493	
5		835-LG-LB05	3mm鋁板	UCT126065SSC-3 3 Coats Bronze (古銅)	1	0	1	2.122	0.261	0.261	0.234	0.234	
6		835-LG-LB06	3mm鋁板	UCT126065SSC-3 3 Coats Bronze (古銅)	1	0	1	3.428	0.422	0.422	0.371	0.371	
7		835-LG-LB07	3mm鋁板	UCT126065SSC-3 3 Coats Bronze (古銅)	1	0	1	2.498	0.307	0.307	0.266	0.266	
8		835-LG-LB08	3mm鋁板	UCT126065SSC-3 3 Coats Bronze (古銅)	1	0	1	2.589	0.318	0.318	0.287	0.287	
9		835-LG-LB09	3mm鋁板	UCT126065SSC-3 3 Coats Bronze (古銅)	1	0	1	3.141	0.386	0.386	0.330	0.330	
10		835-LG-LB10	3mm鋁板	UCT126065SSC-3 3 Coats Bronze (古銅)	1	0	1	3.094	0.381	0.381	0.325	0.325	
11		835-LG-LB11	3mm鋁板	UCT126065SSC-3 3 Coats Bronze (古銅)	1	0	1	1.919	0.236	0.236	0.201	0.201	
12		835-LG-LB12	3mm鋁板	UCT126065SSC-3 3 Coats Bronze (古銅)	1	0	1	1.223	0.150	0.150	0.123	0.123	
13		835-LG-LB13	3mm鋁板	UCT126065SSC-3 3 Coats Bronze (古銅)	1	0	1	1.817	0.224	0.224	0.200	0.200	
14		835-LG-LB14	3mm鋁板	UCT126065SSC-3 3 Coats Bronze (古銅)	1	0	1	2.225	0.274	0.274	0.246	0.246	
15		835-LG-LB15	3mm鋁板	UCT126065SSC-3 3 Coats Bronze (古銅)	1	0	1	4.023	0.495	0.495	0.414	0.414	
16		835-LG-LB16	3mm鋁板	UCT126065SSC-3 3 Coats Bronze (古銅)	1	0	1	3.890	0.478	0.478	0.399	0.399	
17		835-LG-LB17	3mm鋁板	UCT126065SSC-3 3 Coats Bronze (古銅)	2	0	2	7.726	0.475	0.950	0.417	0.834	
18		835-LG-LB18	3mm鋁板	UCT126065SSC-3 3 Coats Bronze (古銅)	2	0	2	7.728	0.475	0.951	0.417	0.834	
19		835-LG-LB19	3mm鋁板	UCT126065SSC-3 3 Coats Bronze (古銅)	1	0	1	3.677	0.452	0.452	0.397	0.397	
20		835-LG-LB20	3mm鋁板	UCT126065SSC-3 3 Coats Bronze (古銅)	1	0	1	3.892	0.479	0.479	0.395	0.395	


地盤用鋁板B.M.表


B.M.編號:	修改版次:	A/C Code:	總面積:	總重量:	17.347	141.03	此B.M.依據大圖計算
---------	-------	-----------	------	------	--------	--------	-------------

序號	修改內容	鋁板圖號	鋁板名稱	顏色	實用	後備	總數	總重量	總面積		總重量:	備註	
									單件展開面積	總展開面積			單件V.F.
21		835-LG-LB21	3mm鋁板	UCT26065SSC-3 3 Coats Bronze (古銅)	1	0	1	3.763	0.463	0.463	0.381	0.381	
22		835-LG-LB22	3mm鋁板	UCT26065SSC-3 3 Coats Bronze (古銅)	2	0	2	7.475	0.460	0.919	0.398	0.796	
23		835-LG-LB23	3mm鋁板	UCT26065SSC-3 3 Coats Bronze (古銅)	2	0	2	7.477	0.460	0.920	0.398	0.796	
24		835-LG-LB24	3mm鋁板	UCT26065SSC-3 3 Coats Bronze (古銅)	1	0	1	3.557	0.438	0.438	0.379	0.379	
25		835-LG-LB25	3mm鋁板	UCT26065SSC-3 3 Coats Bronze (古銅)	1	0	1	6.213	0.764	0.764	0.656	0.656	
26		835-LG-LB26	3mm鋁板	UCT26065SSC-3 3 Coats Bronze (古銅)	1	0	1	3.139	0.386	0.386	0.356	0.356	
27		835-LG-LB27	3mm鋁板	UCT26065SSC-3 3 Coats Bronze (古銅)	1	0	1	4.075	0.501	0.501	0.471	0.471	
28		835-LG-LB28	3mm鋁板	UCT26065SSC-3 3 Coats Bronze (古銅)	1	0	1	2.010	0.247	0.247	0.217	0.217	
29		835-LG-LB29	3mm鋁板	UCT26065SSC-3 3 Coats Bronze (古銅)	1	0	1	4.193	0.516	0.516	0.507	0.507	
30		835-LG-LB30	3mm鋁板	UCT26065SSC-3 3 Coats Bronze (古銅)	1	0	1	2.943	0.362	0.362	0.354	0.354	
31		835-LG-LB31	3mm鋁板	UCT26065SSC-3 3 Coats Bronze (古銅)	1	0	1	3.604	0.443	0.443	0.435	0.435	
32		835-LG-LB32	3mm鋁板	UCT26065SSC-3 3 Coats Bronze (古銅)	1	0	1	5.144	0.633	0.633	0.584	0.584	
33		835-LG-LB33	3mm鋁板	UCT26065SSC-3 3 Coats Bronze (古銅)	1	0	1	5.067	0.623	0.623	0.575	0.575	
34		835-LG-LB34	3mm鋁板	UCT26065SSC-3 3 Coats Bronze (古銅)	1	0	1	6.016	0.740	0.740	0.628	0.628	
35		835-LG-LB35	3mm鋁板	UCT26065SSC-3 3 Coats Bronze (古銅)	1	0	1	3.896	0.479	0.479	0.451	0.451	
36		835-LG-LB36	3mm鋁板	UCT26065SSC-3 3 Coats Bronze (古銅)	1	0	1	4.011	0.493	0.493	0.485	0.485	
37					總計:	42	42	141.03	14.928	17.35	13.27	15.395	

圖則登記表
DRAWING REGISTER


接收日期 Receiving Date (適用於客戶圖則)	
工程名稱 Project Title: 將軍澳	年 <input type="text"/>
	月 <input type="text"/>
工程編號 Project No: J-835	日 <input type="text"/>
發出日期 Issued Date	
分發予 Distributed To	年 <input type="text"/>
	月 <input type="text"/>
	日 <input type="text"/>
圖則編號 Drg. No.	修訂編號 Revision No.
圖則名稱 Drawing Title	
835-LG-LBO1	鋁板加工圖
835-LG-LBO2	鋁板加工圖
835-LG-LBO3	鋁板加工圖
835-LG-LBO3-1	鋁板加工圖
835-LG-LBO9	鋁板加工圖
835-LG-LB15	鋁板加工圖
835-LG-LB16	鋁板加工圖
835-LG-LB17	鋁板加工圖
835-LG-LB20	鋁板加工圖
835-LG-LB21	鋁板加工圖
835-LG-LB22	鋁板加工圖
835-LG-LB25	鋁板加工圖
835-LG-LB27	鋁板加工圖
835-LG-LB29	鋁板加工圖
835-LG-LB32	鋁板加工圖
835-LG-LB34	鋁板加工圖
835-LG-LB35	鋁板加工圖
835-LG-LB36	鋁板加工圖
835-G-MLB01	位置圖
835-G-MLB02	位置圖
835-G-MLB03	位置圖

 美特鋁質 有限公司 MIDI Aluminium Fabricator Ltd.		類別		物料號	
修改		制圖	吳禕瑜	2017.06.10	圖號 835-LG-LB01
日期		復核			數量
		批准			位置

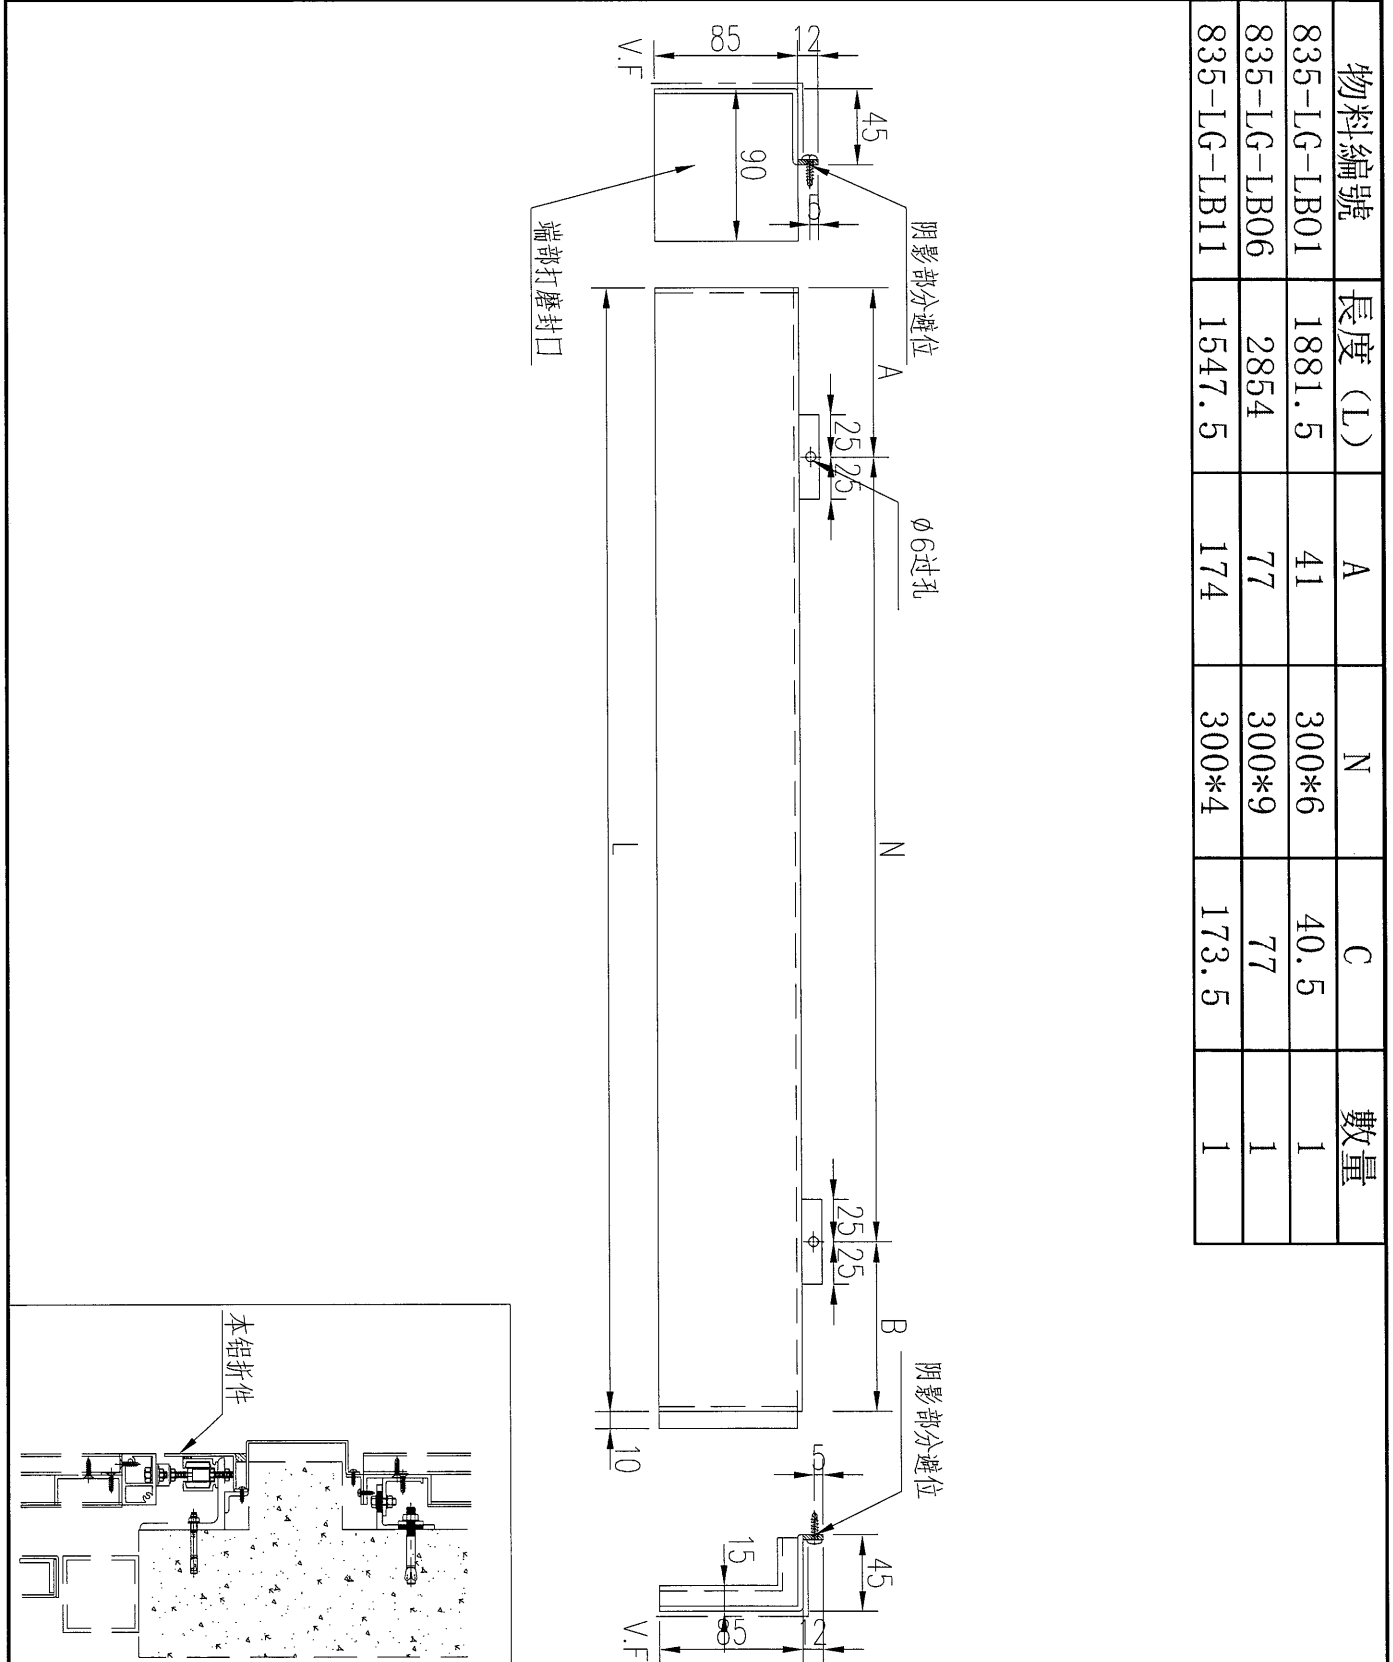


物料編號	長度 (L)	A	N	C	數量
835-LG-LB01	1881.5	41	300*6	40.5	1
835-LG-LB06	2854	77	300*9	77	1
835-LG-LB11	1547.5	174	300*4	173.5	1

工程號	J-835	地盤	天晉平臺	附 件
名稱	铝板加工圖		採用	
材料	3mm铝板		地盤	
顏色	PPG UCT26065SC-3 3 Coats Bronze		工廠	


 美特鋁質 有限公司 MIDI Aluminium Fabricator Ltd.		類別		物料編號	
修改		制圖	吳禕瑜	2017.06.10	圖號 835-LG-LB02
日期		復核			數量
		批准			位置

物料編號	長度 (L)	A	N	C	數量
835-LG-LB02	1815	157.5	300*5	157.5	1
835-LG-LB07	2048.5	124	300*6	124.5	1
835-LG-LB12	944	172	300*2	172	1

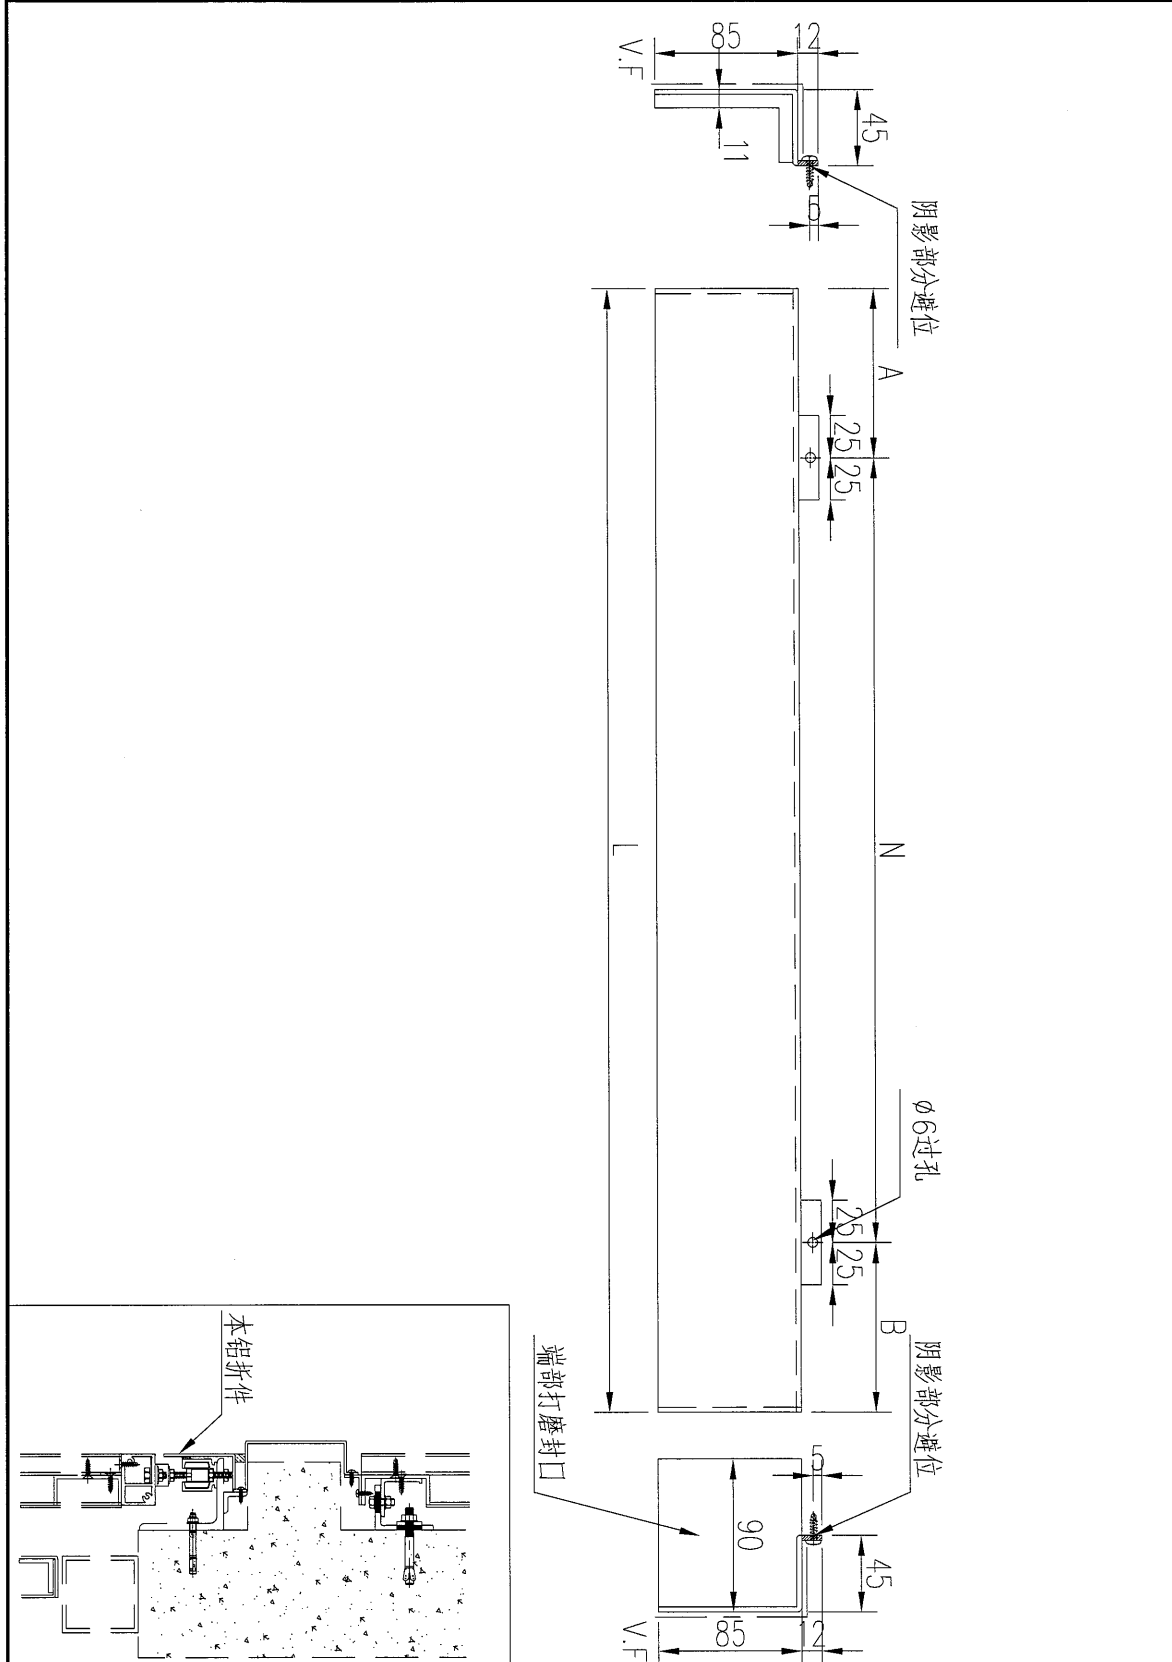


工程號	J-835	地盤	天晉平臺	附 件
名稱	铝板加工圖		採用	
材料	3mm铝板		地盤	
顏色	PPG UCT26065SC-3 3 Coats Bronze		工廠	

 美特鋁質 有限公司 MIDI Aluminium Fabricator Ltd.				類別		物料料號	
修改				制圖	吳禕瑜	2017.06.10	圖號 835-LG-LB03
日期				復核			數量
				批准			位置

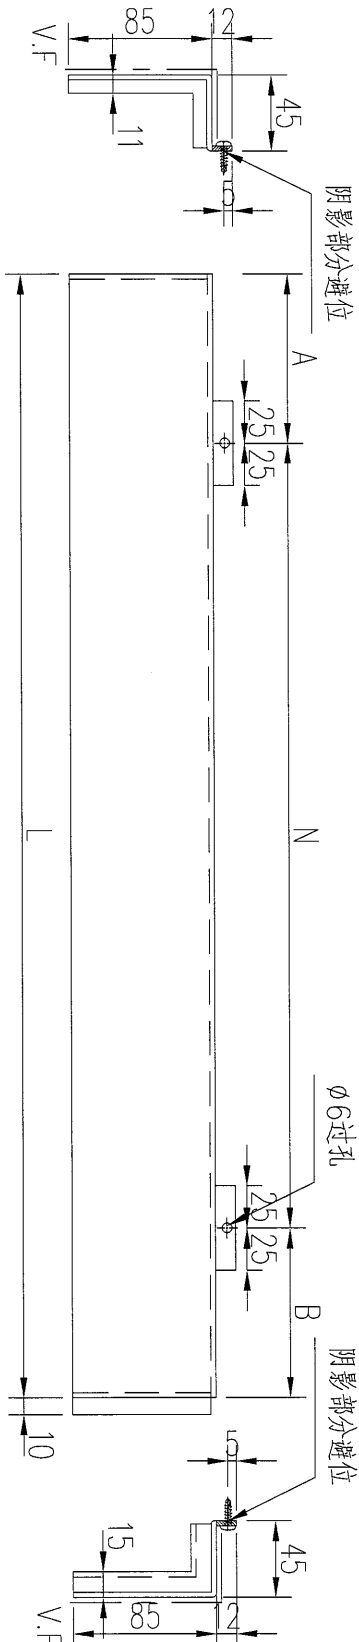

数据表见：835-LG-LB03-1

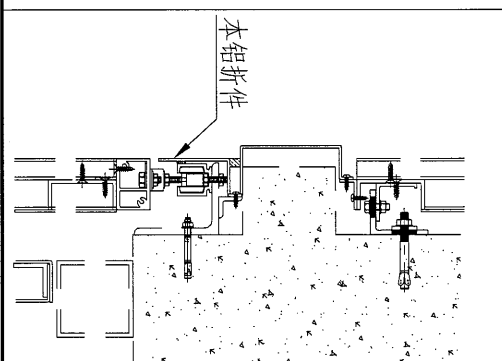


工程號	J-835	地盤	天晉平臺	附 件
名稱	铝板加工圖		採用	
材料	3mm铝板		地盤	
顏色	PPG UCT26065SC-3 3 Coats Bronze		工廠	

 美特鋁質有限公司 MIDI Aluminium Fabricator Ltd.				類別		物料斗號	
				制圖	吳禕瑜	2017.06.10	圖號 835-LG-LB03-1
修改				復核			數量
日期				批准			位置

物料編號	長度 (L)	A	N	C	數量
835-LG-LB03	1895.5	48	300*6	47.5	2
835-LG-LB04	1896	48	300*6	48	2
835-LG-LB05	1802.5	151	300*5	151.5	1
835-LG-LB08	2206.5	53	300*7	53.5	1
835-LG-LB13	1538	169	300*4	169	1
835-LG-LB14	1891.5	46	300*6	45.5	1

工程號	J-835	地盤	天晉平臺	附 件
名稱	數據表		探用	
材料			地盤	
顏色			工廠	


 美特鋁質有限公司 MIDI Aluminium Fabricator Ltd.		類別		物料料號	
修改		制圖	吳禕瑜	2017.06.10	圖號 835-LG-LB09
日期		復核			數量
		批准			位置

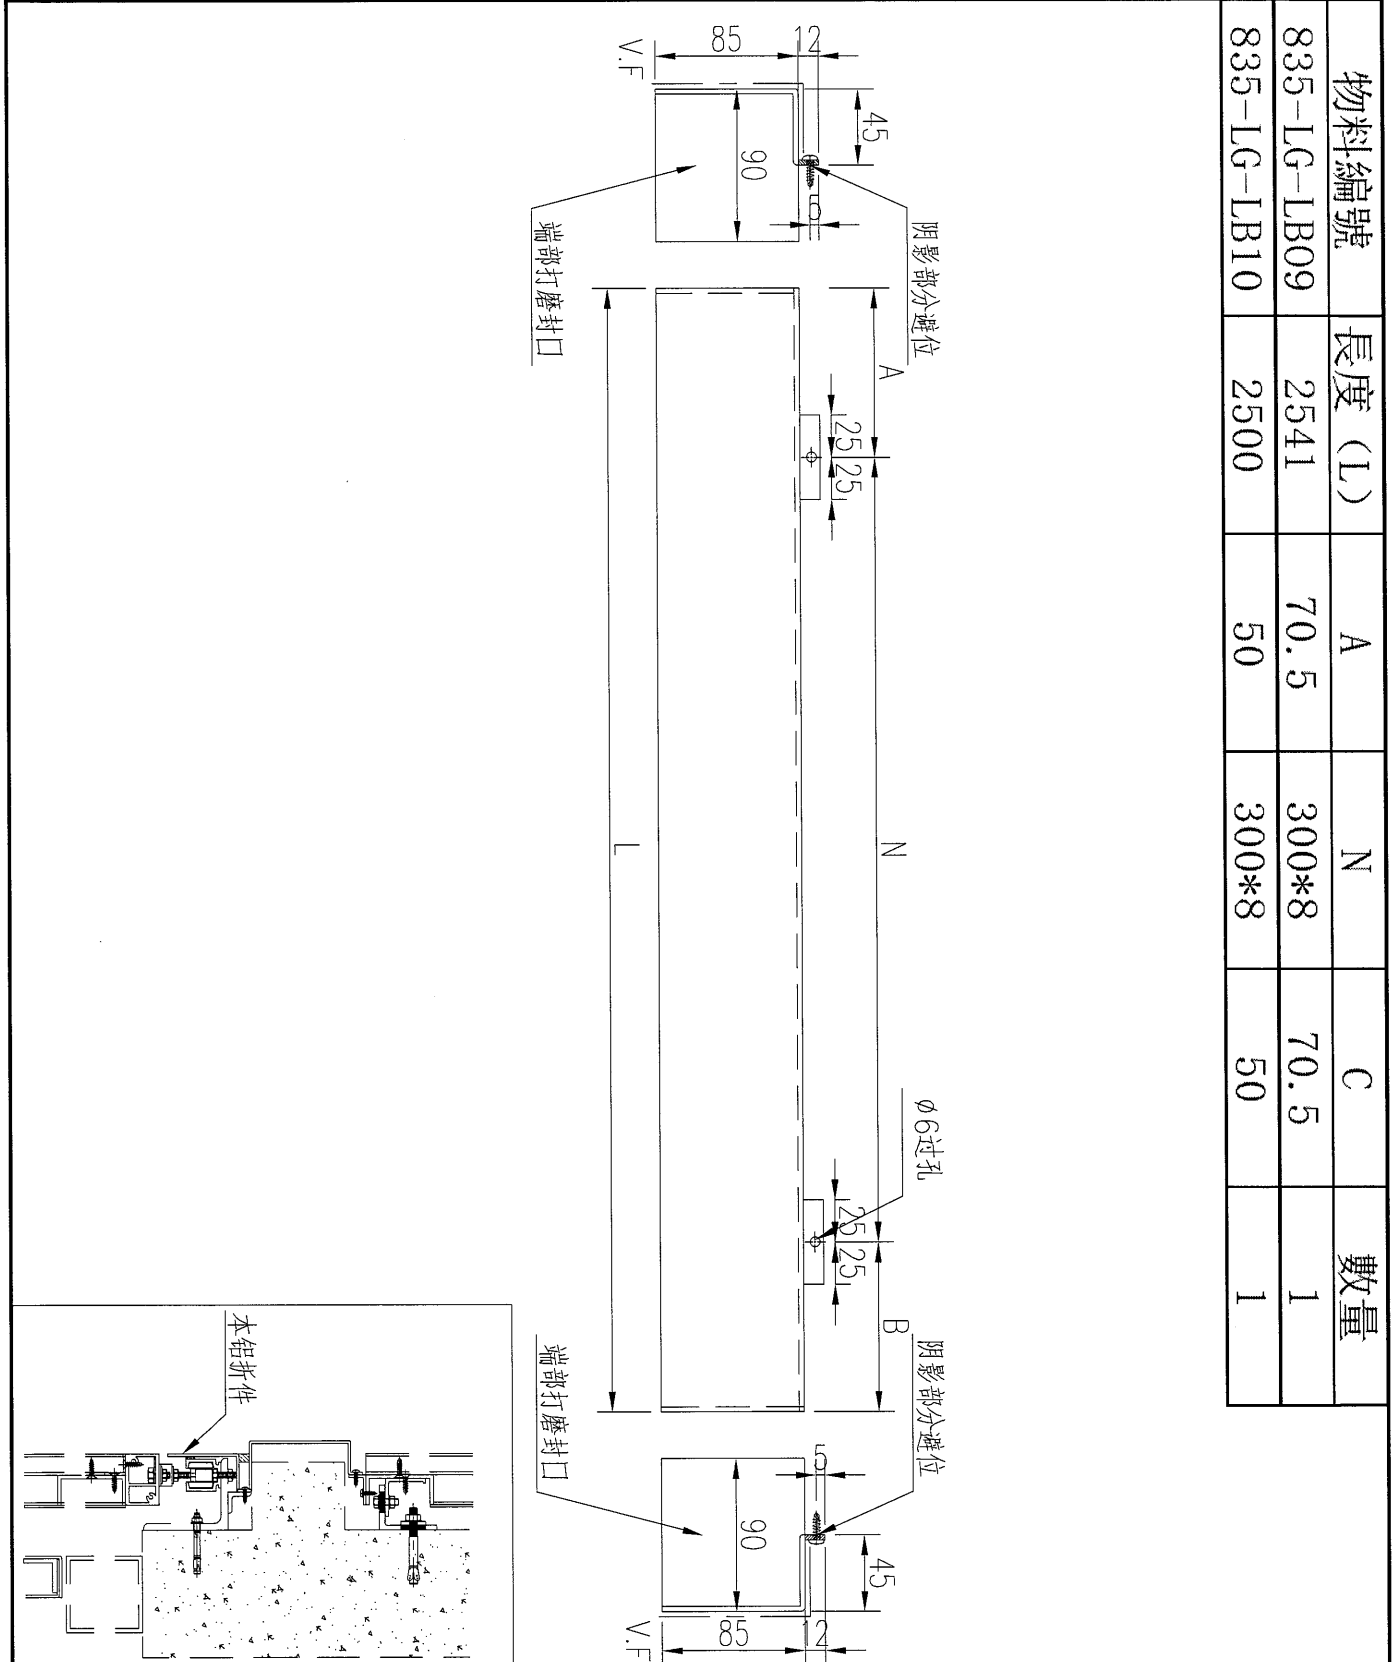


物料編號	長度 (L)	A	N	C	數量
835-LG-LB09	2541	70.5	300*8	70.5	1
835-LG-LB10	2500	50	300*8	50	1


工程號	J-835	地盤	天晉平臺	附 件
名稱	铝板加工圖		採用	
材料	3mm铝板		地盤	
顏色	PPG UCT26065SC-3 3 Coats Bronze		工廠	

 美特鋁質 有限公司 MIDI Aluminium Fabricator Ltd.		類別		物料編號	
修改		制圖	吳禕瑜	2017.06.10	圖號 835-LG-LB15
日期		復核			數量 1
		批准			位置

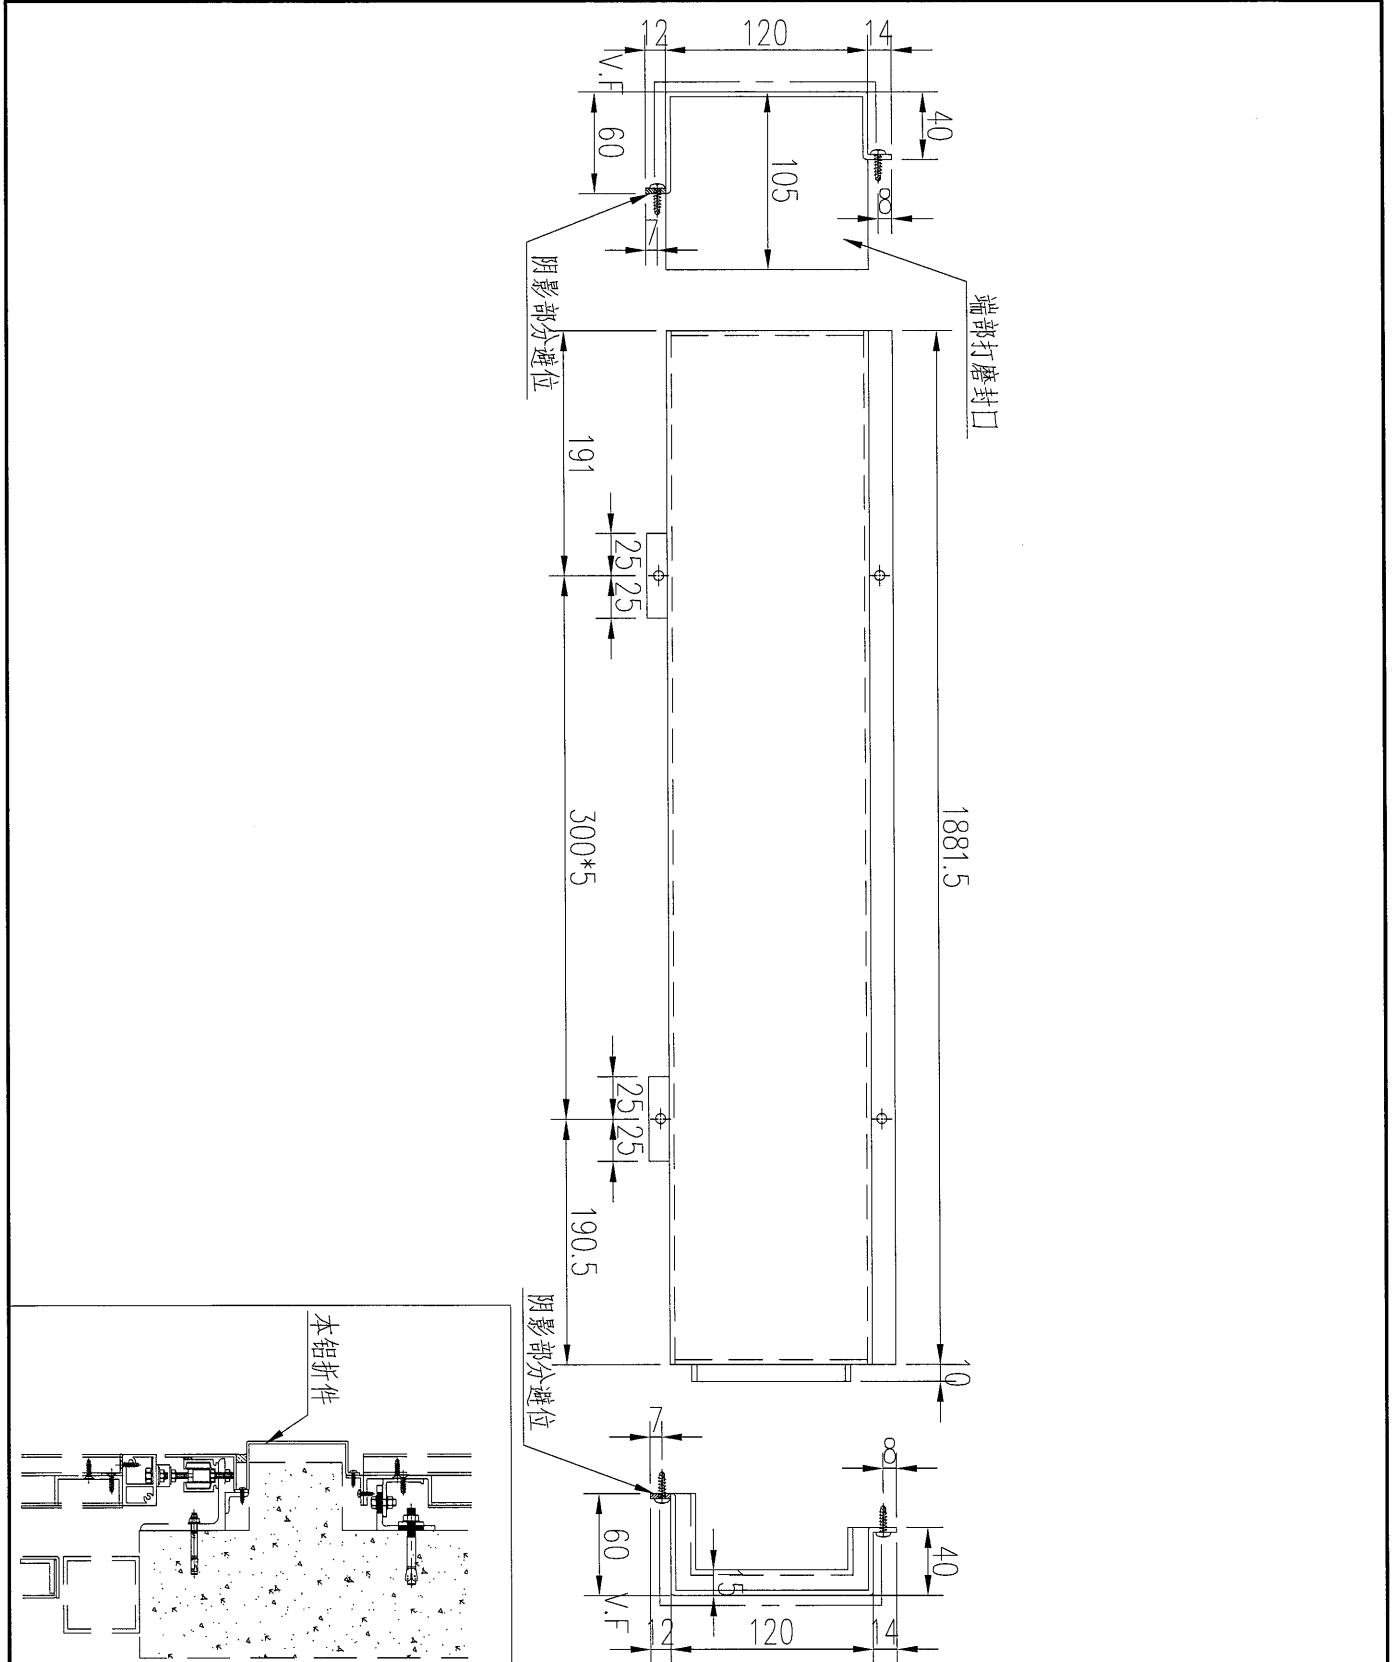

工程號	J-835	地盤	天晉平臺	附件
名稱	铝板加工圖		採用	
材料	3mm铝板		地盤	
顏色	PPG UCT26065SC-3 3 Coats Bronze		工廠	


 美特鋁質有限公司 MIDI Aluminium Fabricator Ltd.				類別		物料斗號	
修改				制圖	吳禕瑜	2017.06.10	圖號 835-LG-LB16
日期				復核			數量 1
				批准			位置

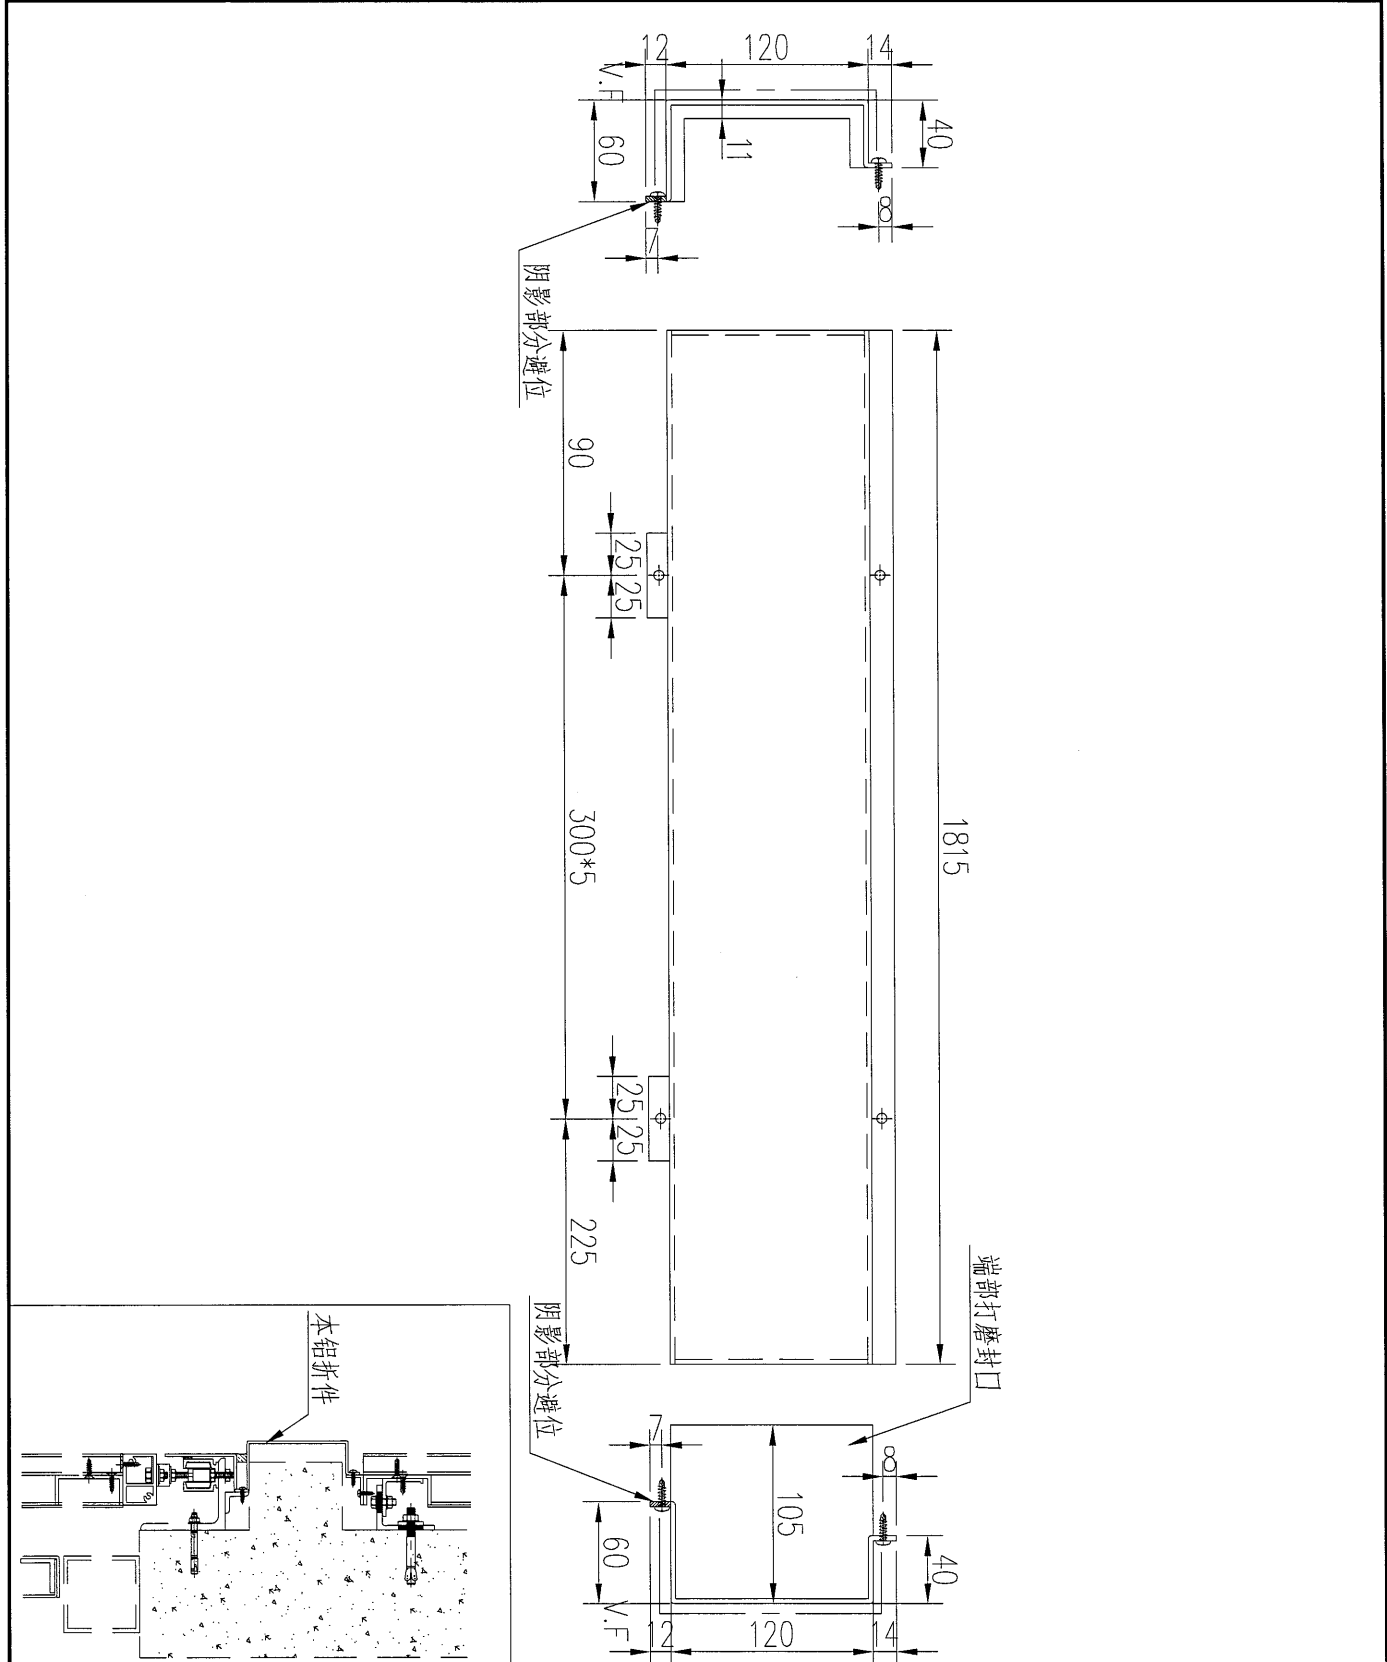

工程號	J-835	地盤	天晉平臺	附件
名稱	铝板加工圖		採用	
材料	3mm铝板		地盤	
顏色	PPG UCT26065SC-3 3 Coats Bronze		工廠	





 美特鋁質 有限公司 MIDI Aluminium Fabricator Ltd.				類別		物料編號		
修改				制圖	吳禕瑜	2017.06.10	圖號	835-LG-LB17
日期				復核			數量	
				批准			位置	

物料編號	長度 (L)	A	N	C	數量
835-LG-LB17	1895.5	198	300*5	197.5	2
835-LG-LB18	1896	198	300*5	198	2
835-LG-LB19	1802.5	90	300*5	212.5	1

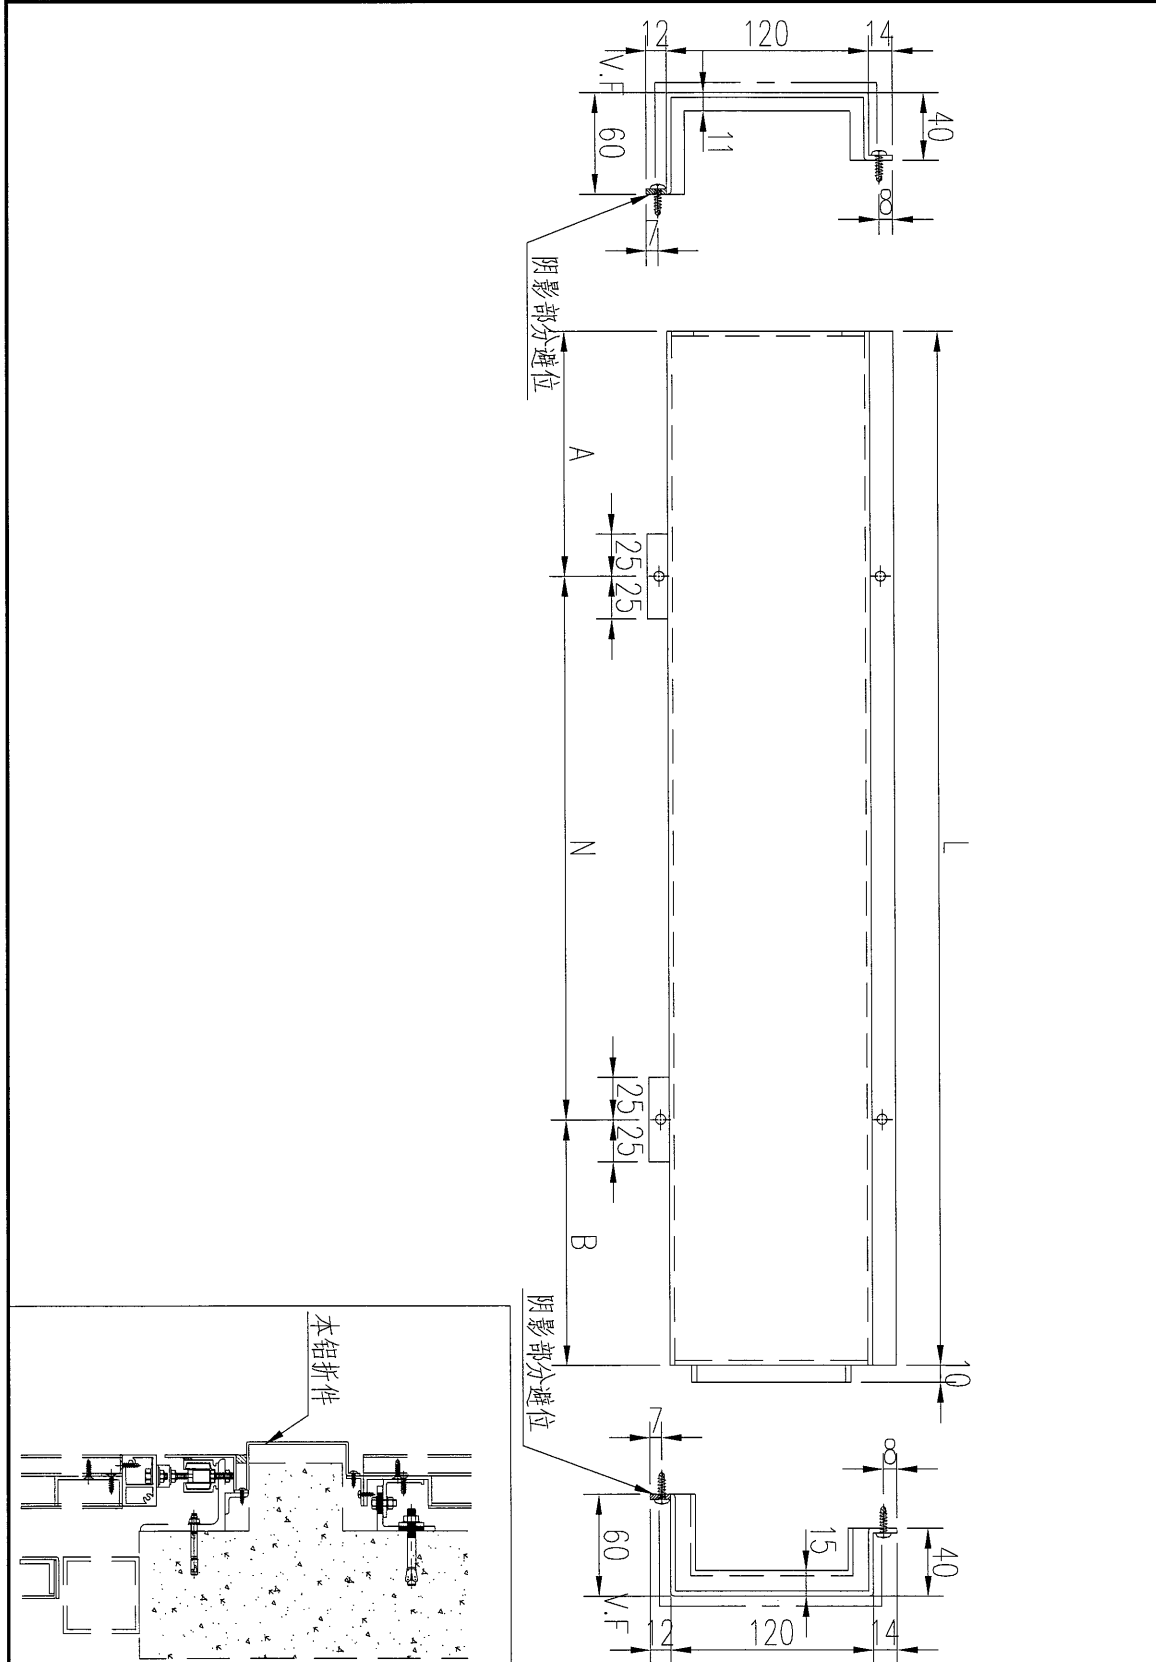





工程號	J-835	地盤	天晉平臺	附 件
名稱	铝板加工圖		採用	
材料	3mm铝板		地盤	
顏色	PPG UCT26065SC-3 3 Coats Bronze		工廠	

 美特鋁質 有限公司 MIDI Aluminium Fabricator Ltd.		類別		物料號	
修改		制圖	吳禕瑜	2017.06.10	圖號 835-LG-LB20
日期		復核			數量 1
		批准			位置

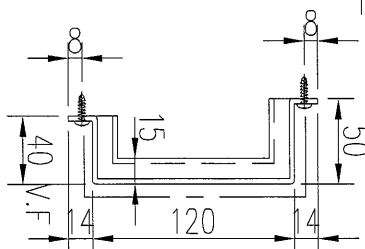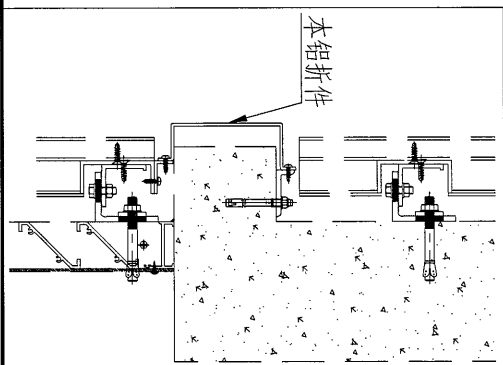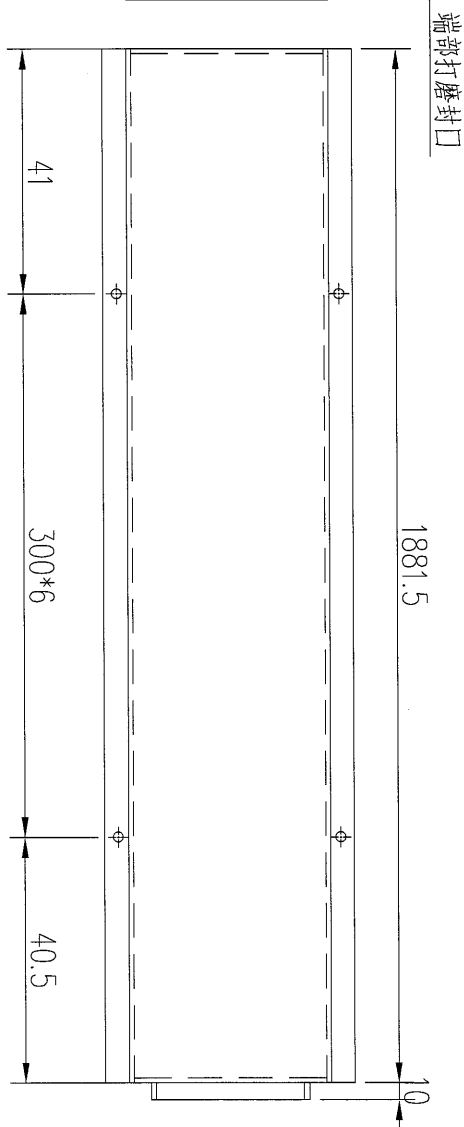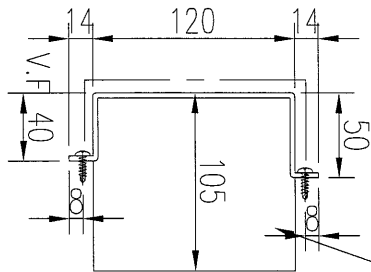


工程號	J-835	地盤	天晉平臺	附件
名稱	铝板加工圖		採用	
材料	3mm铝板		地盤	
顏色	PPG UCT26065SC-3 3 Coats Bronze		工廠	

 美特鋁質 有限公司 MIDI Aluminium Fabricator Ltd.		類別		物料料號	
修改		制圖	吳禕瑜	2017.06.10	圖號 835-LG-LB21
日期		復核			數量 1
		批准			位置

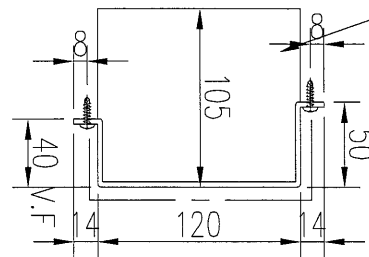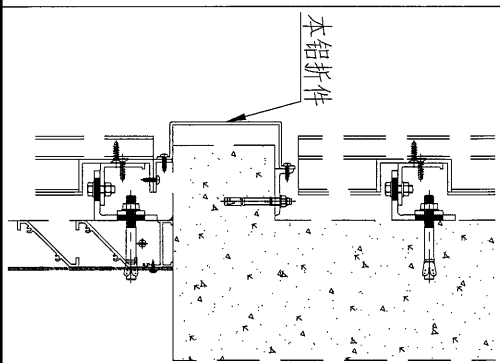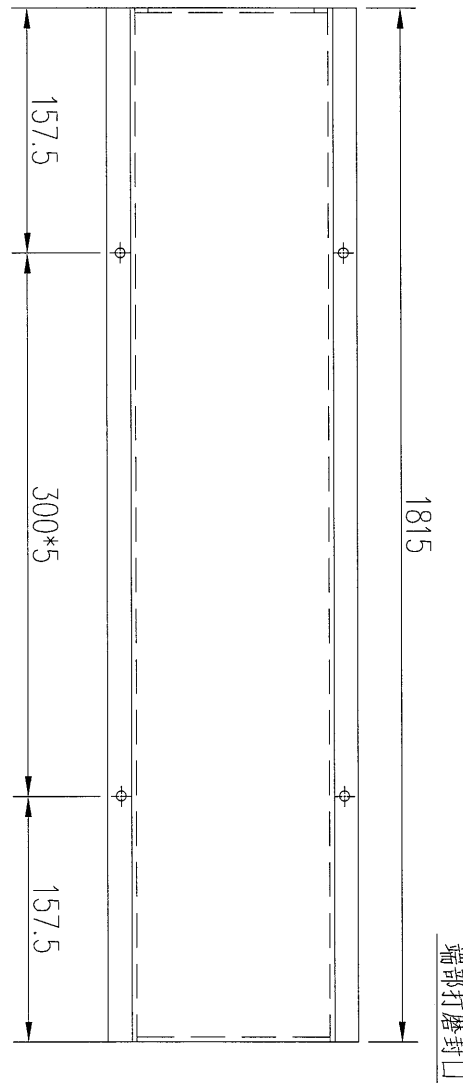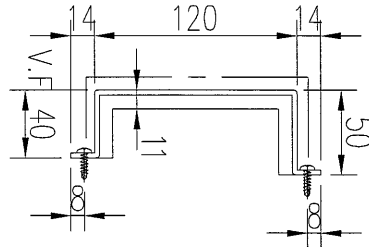


工程號	J-835	地盤	天晉平臺	附件
名稱	铝板加工圖		採用	
材料	3mm铝板		地盤	
顏色	PPG UCT26065SC-3 3 Coats Bronze		工廠	


美特鋁質有限公司 MIDI Aluminium Fabricator Ltd.		類別		物料料號	
修改		制圖	吳禕瑜	2017.06.10	圖號 835-LG-LB25
日期		復核			數量
		批准			位置

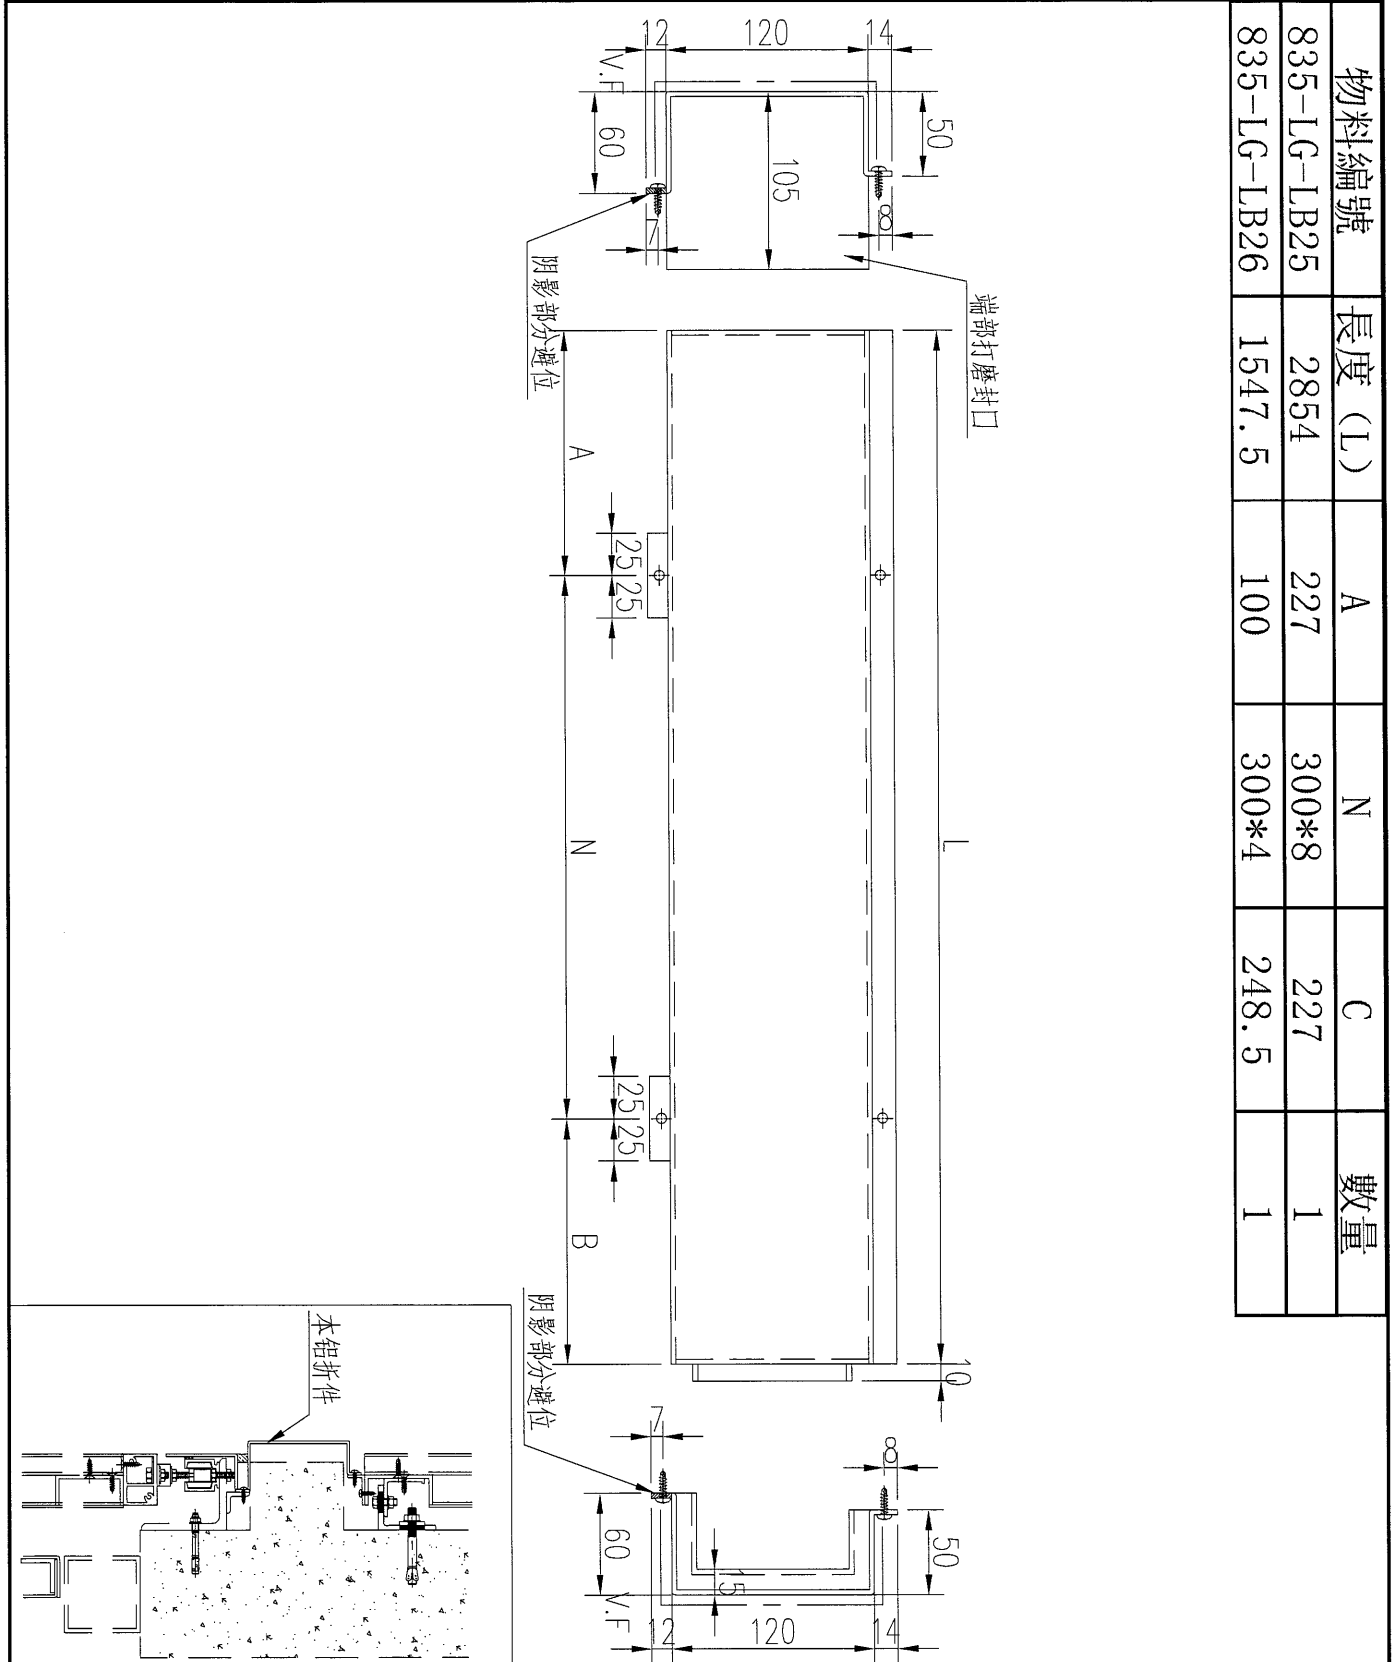

物料編號	長度 (L)	A	N	C	數量
835-LG-LB25	2854	227	300*8	227	1
835-LG-LB26	1547.5	100	300*4	248.5	1


工程號	J-835	地盤	天晉平臺	附件
名稱	铝板加工圖		採用	
材料	3mm铝板		地盤	
顏色	PPG UCT26065SC-3 3 Coats Bronze		工廠	

 美特鋁質 有限公司 MIDI Aluminium Fabricator Ltd.				類別		物料料號	
修改				制圖	吳禕瑜	2017.06.10	圖號
日期				復核			數量
				批准			位置


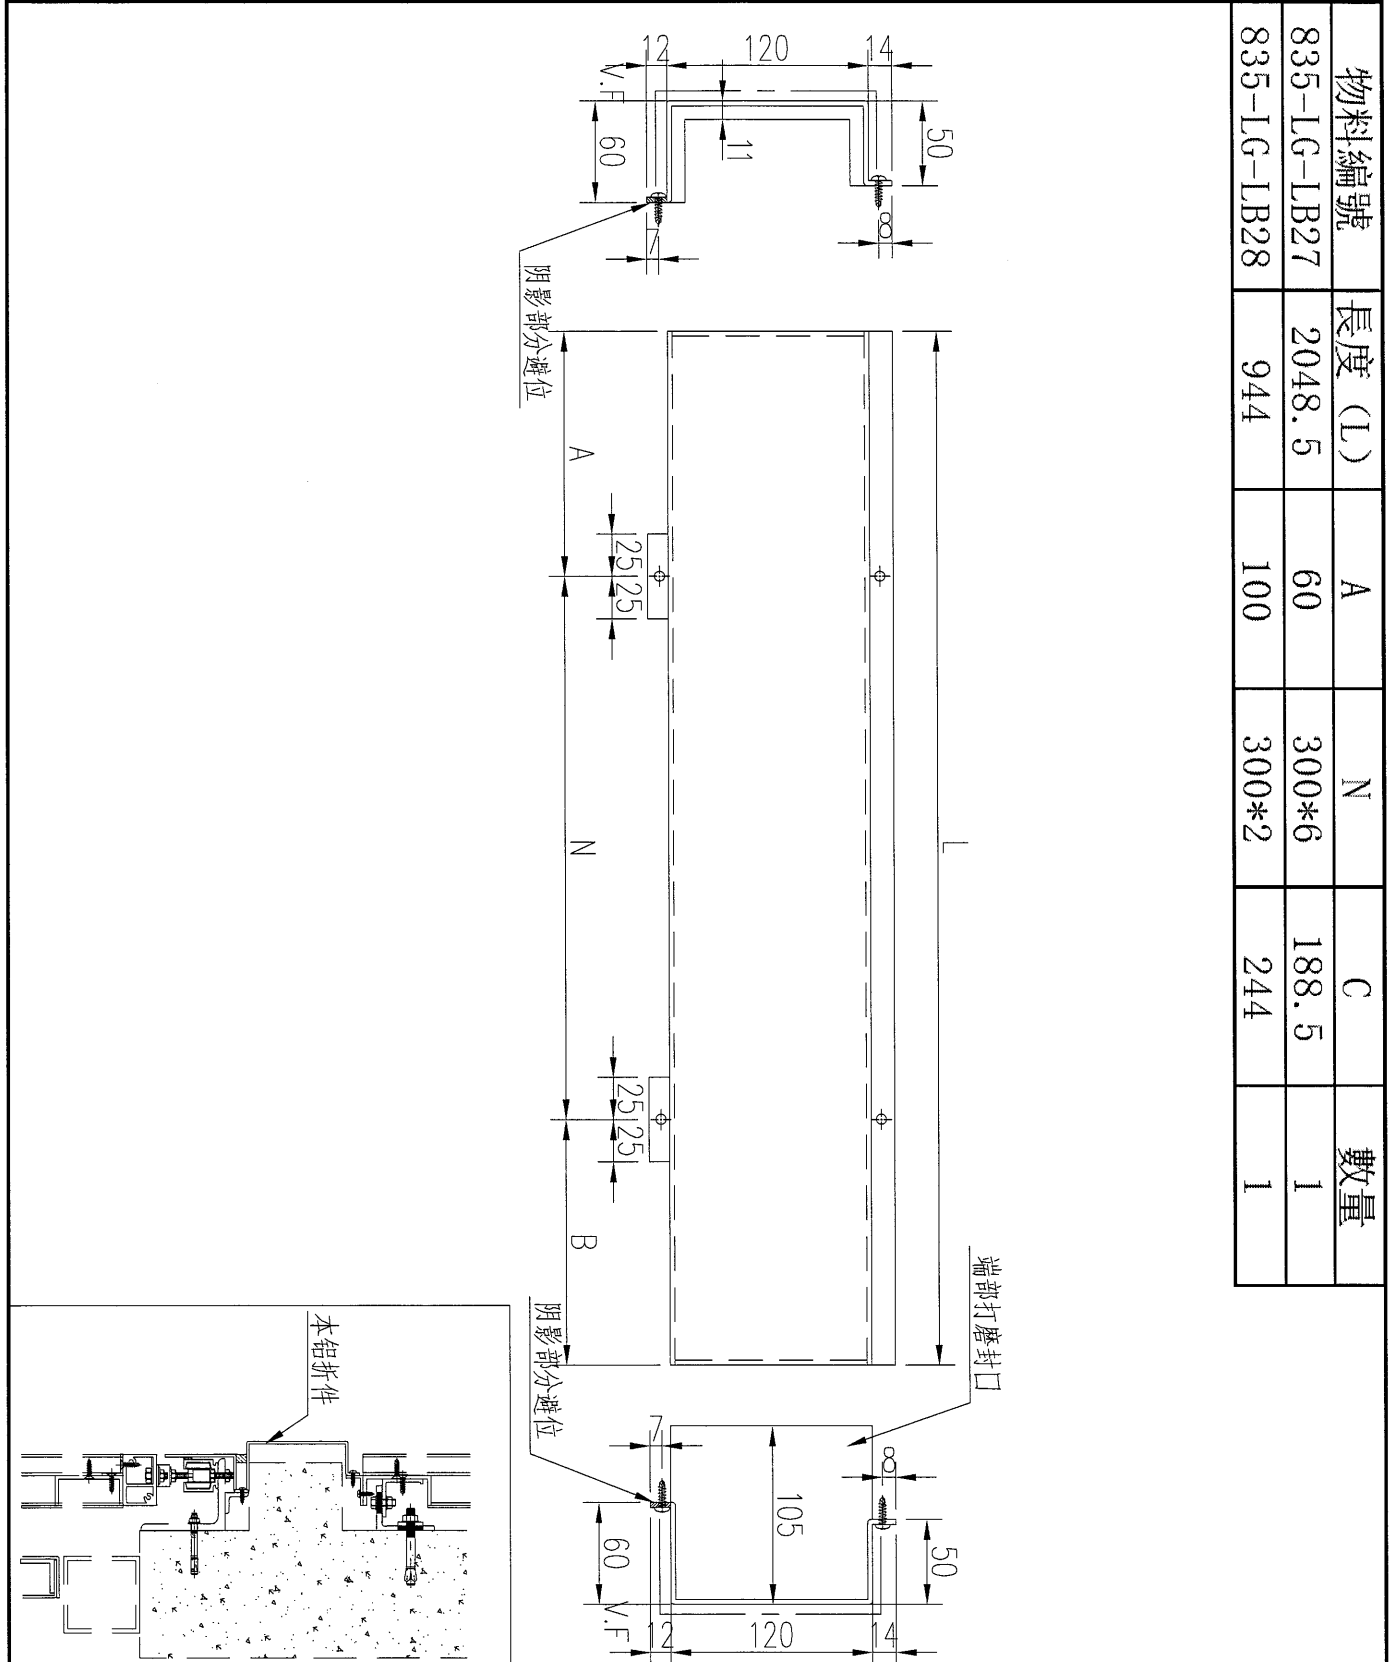


物料編號	長度 (L)	A	N	C	數量
835-LG-LB27	2048.5	60	300*6	188.5	1
835-LG-LB28	944	100	300*2	244	1


工程號	J-835	地盤	天晉平臺	附件
名稱	铝板加工圖		採用	
材料	3mm铝板		地盤	
顏色	PPG UCT26065SC-3 3 Coats Bronze		工廠	

 美特鋁質 有限公司 MIDI Aluminium Fabricator Ltd.				類別		物料編號		
				制圖	吳禕瑜	2017.06.10	圖號	835-LG-LB29
修改				復核			數量	
日期				批准			位置	


物料編號	長度 (L)	A	N	C	數量
835-LG-LB29	2206.5	203	300*6	203.5	1
835-LG-LB30	1538	100	300*4	238	1
835-LG-LB31	1891.5	196	300*5	195.5	1

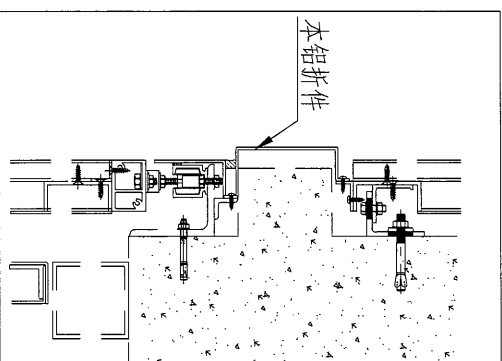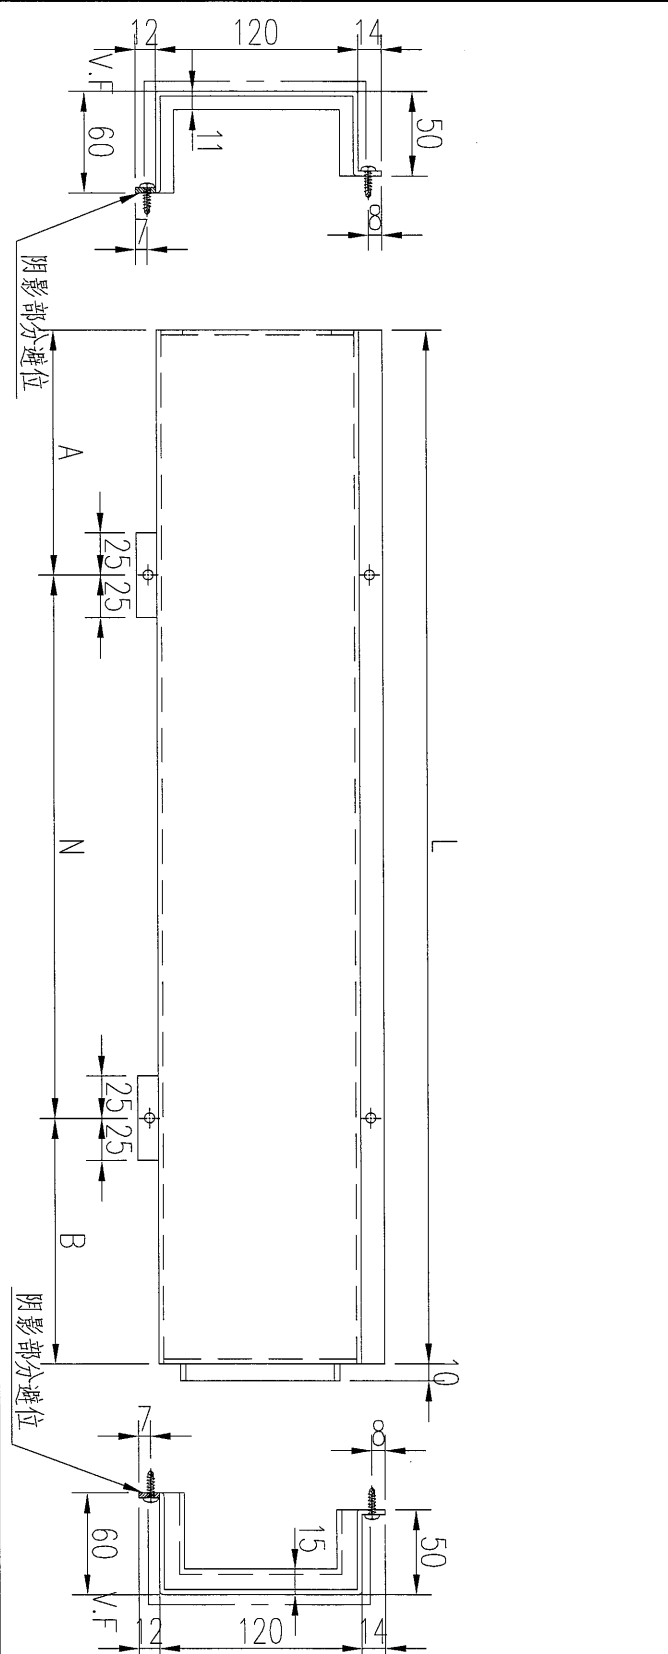


工程號	J-835	地盤	天晉平臺	附 件
名稱	铝板加工圖		採用	
材料	3mm铝板		地盤	
顏色	PPG UCT26065SC-3 3 Coats Bronze		工廠	



 美特鋁質 有限公司 MIDI Aluminium Fabricator Ltd.		類別		物料斗號	
修改		制圖	吳禕瑜	2017.06.10	圖號 835-LG-LB32
日期		復核			數量
		批准			位置

物料編號	長度 (L)	A	N	C	數量
835-LG-LB32	2541	220.5	300*7	220.5	1
835-LG-LB33	2500	200	300*7	200	1


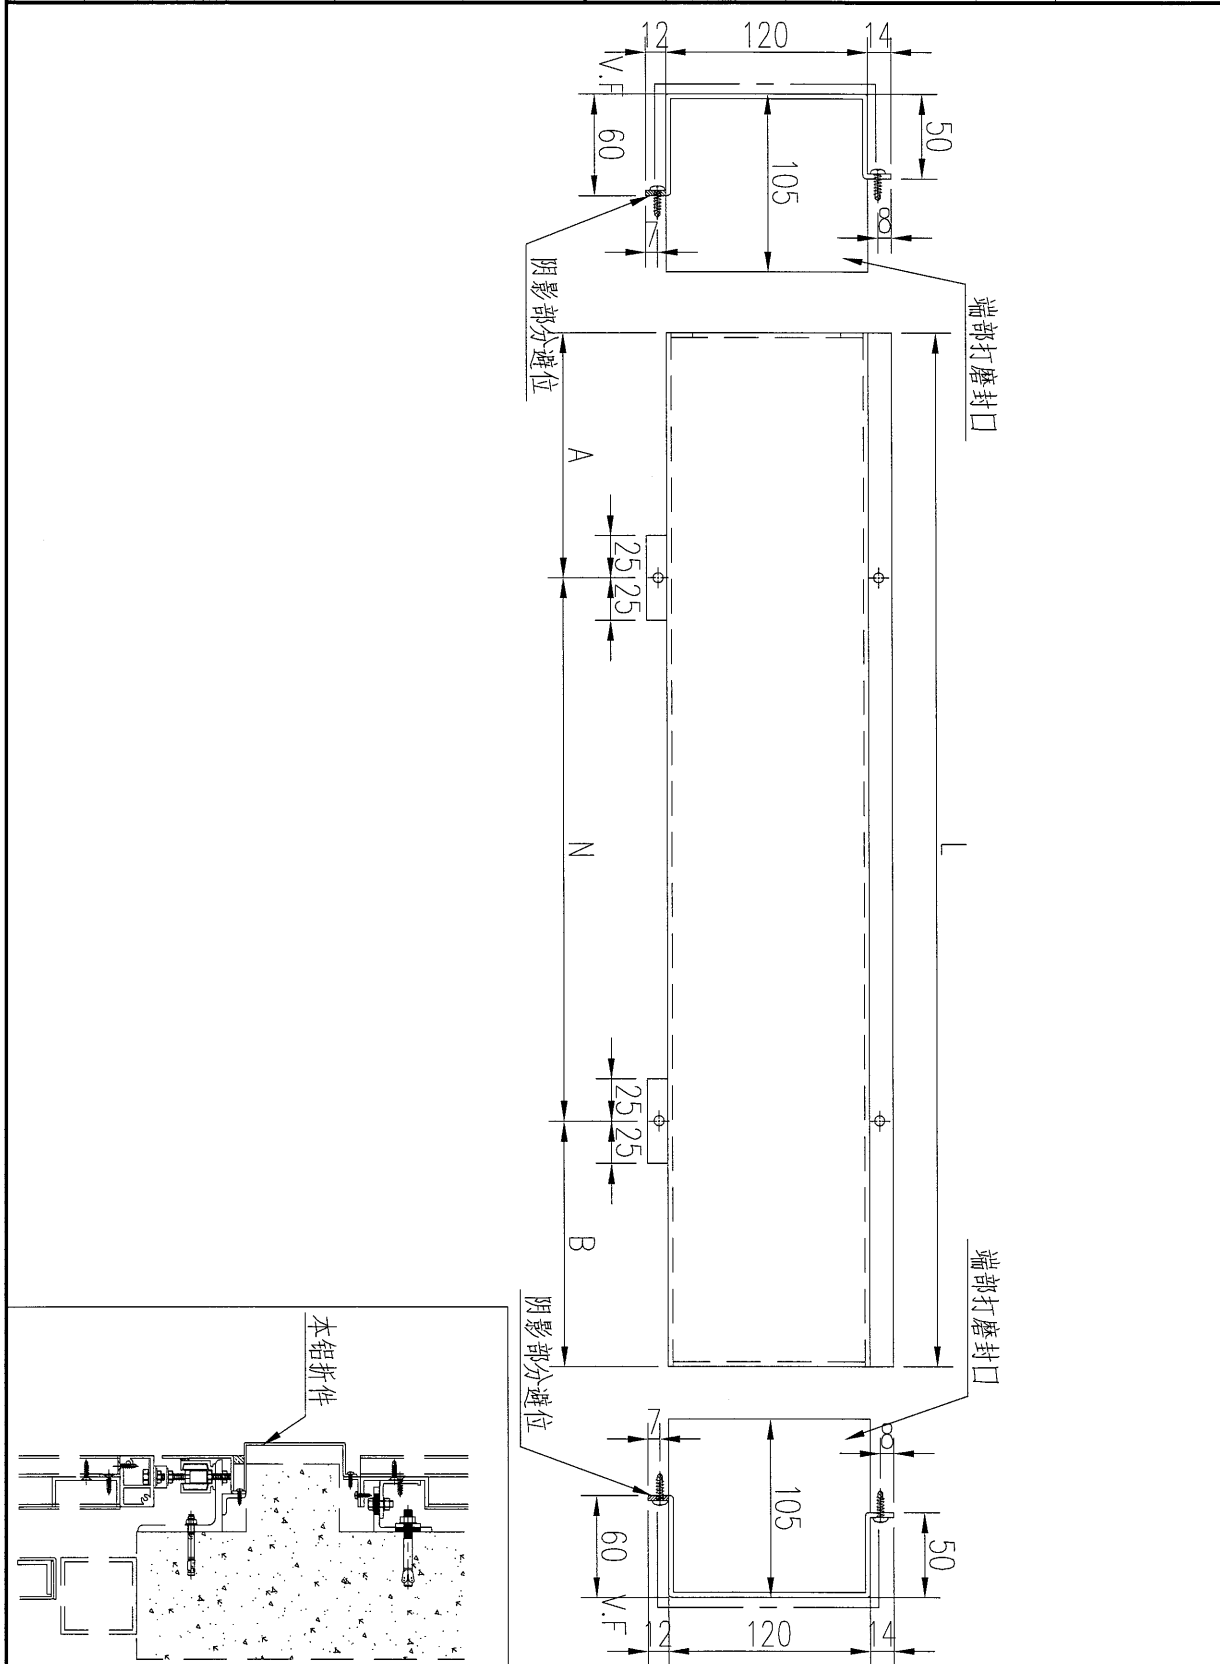


工程號	J-835	地盤	天晉平臺	附件
名稱	铝板加工圖		採用	
材料	3mm铝板		地盤	
顏色	PPG UCT26065SC-3 3 Coats Bronze		工廠	


 美特鋁質 有限公司 MIDI Aluminium Fabricator Ltd.		類別		物料號	
修改		制圖	吳禕瑜	2017.06.10	圖號 835-LG-LB34
日期		復核			數量 1
		批准			位置



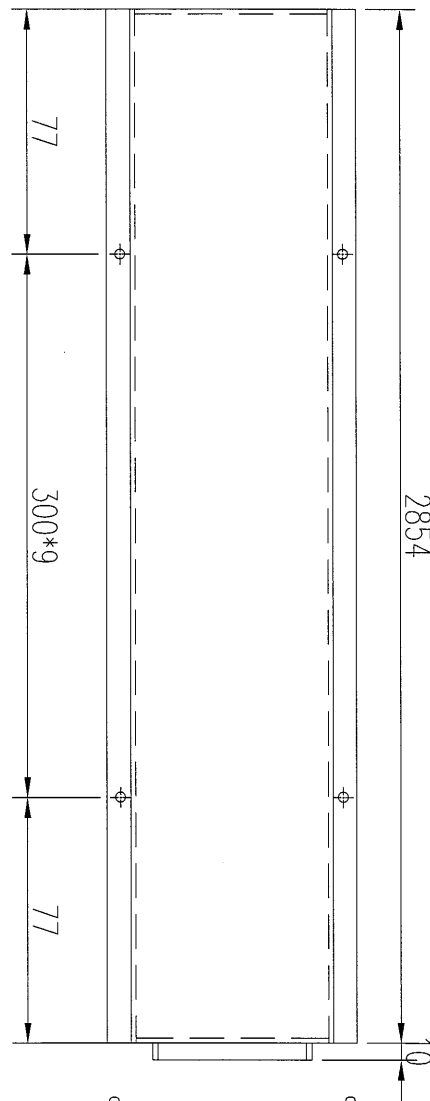
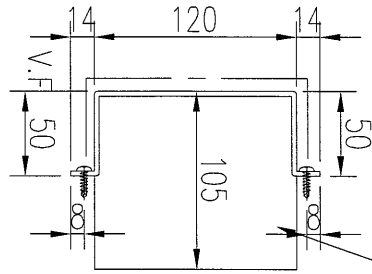


端部打磨封口

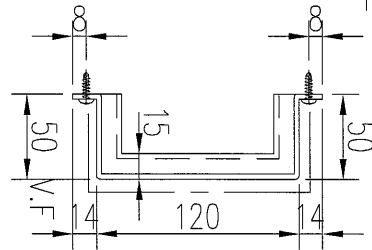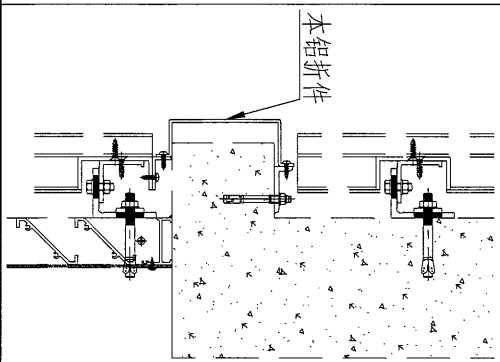





工程號	J-835	地盤	天晉平臺	附件
名稱	铝板加工圖		採用	
材料	3mm铝板		地盤	
顏色	PPG UCT26065SC-3 3 Coats Bronze		工廠	

 美特鋁質 有限公司 MIDI Aluminium Fabricator Ltd.				類別		物料號	
修改				制圖	吳禕瑜	2017.06.10	圖號 835-LG-LB35
日期				復核			數量 1
				批准			位置

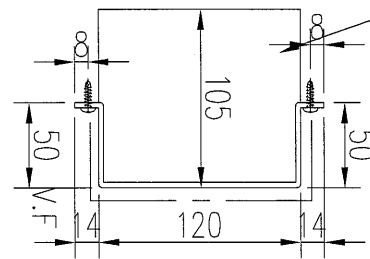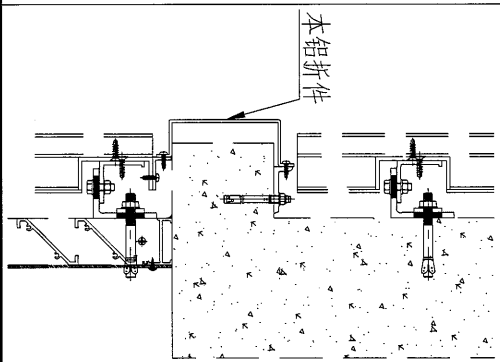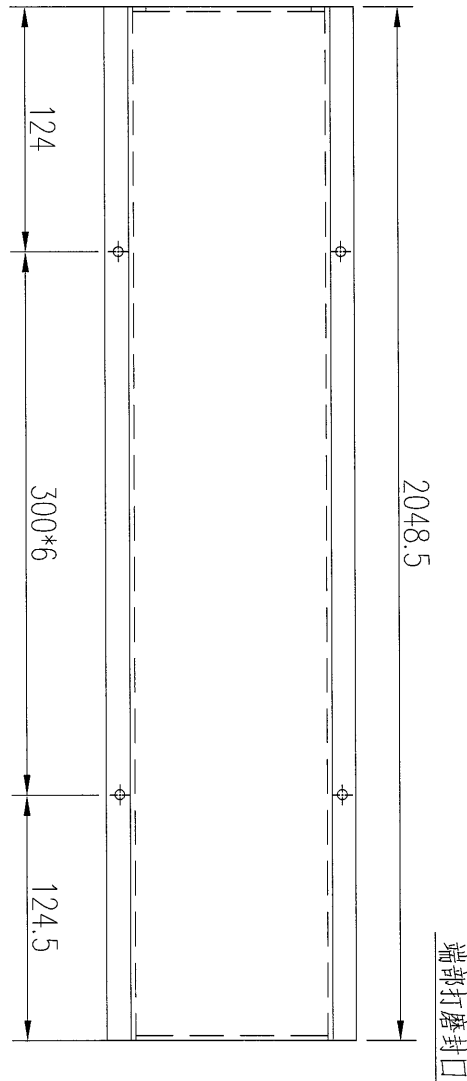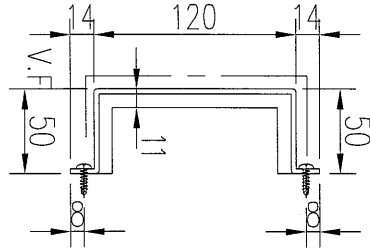


工程號	J-835	地盤	天晉平臺	附件
名稱	铝板加工圖		採用	
材料	3mm铝板		地盤	
顏色	PPG UCT26065SC-3 3 Coats Bronze		工廠	

 美特鋁質有限公司 MIDI Aluminium Fabricator Ltd.		類別		物料號	
修改		制圖	吳禕瑜	2017.06.10	圖號 835-LG-LB36
日期		復核			數量 1
		批准			位置

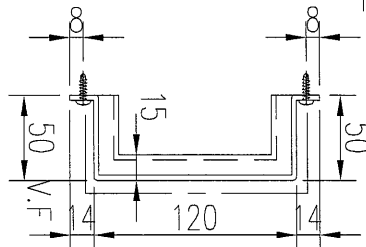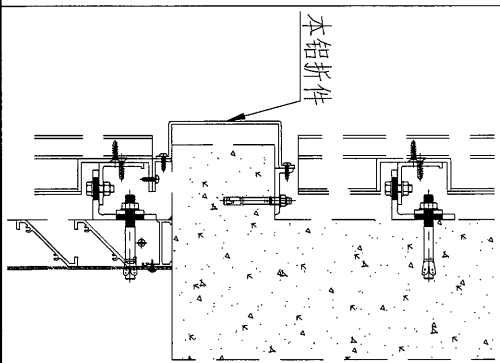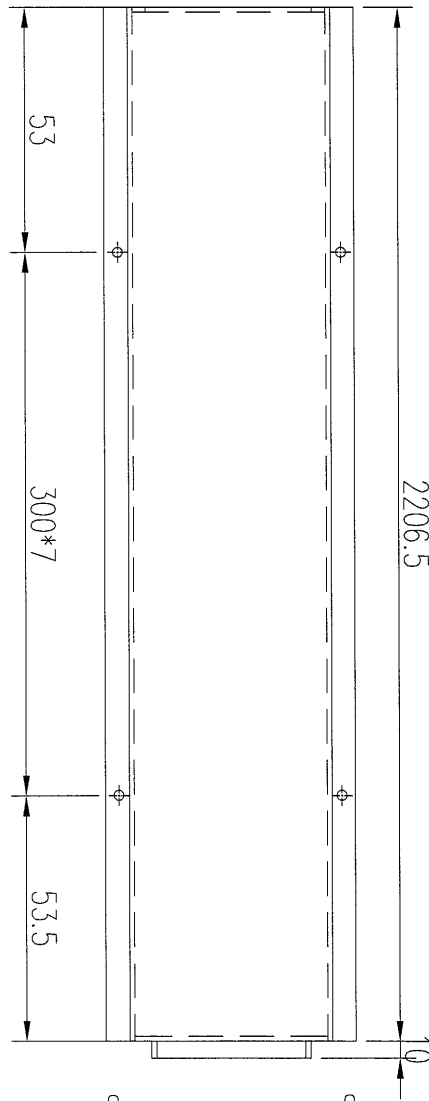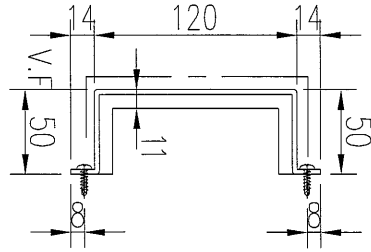


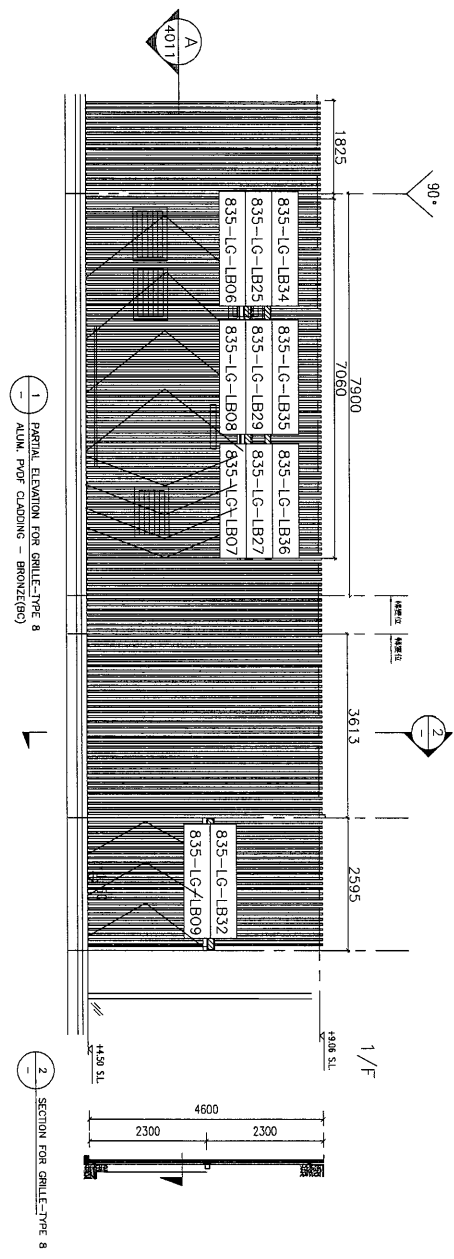
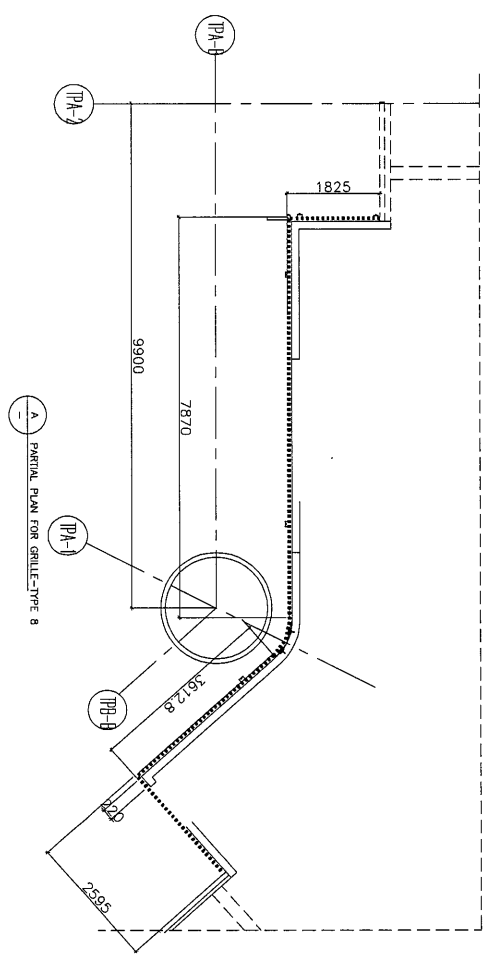
工程號	J-835	地盤	天晉平臺	附 件
名稱	铝板加工圖		採用	
材料	3mm铝板		地盤	
顏色	PPG UCT26065SC-3 3 Coats Bronze		工廠	

 美特鋁質 有限公司 MIDI Aluminium Fabricator Ltd.		類別	物料號			
修改		制圖	吳禕瑜	2017.06.10	圖號	835-G-MLB01
日期		復核			數量	
		批准			位置	

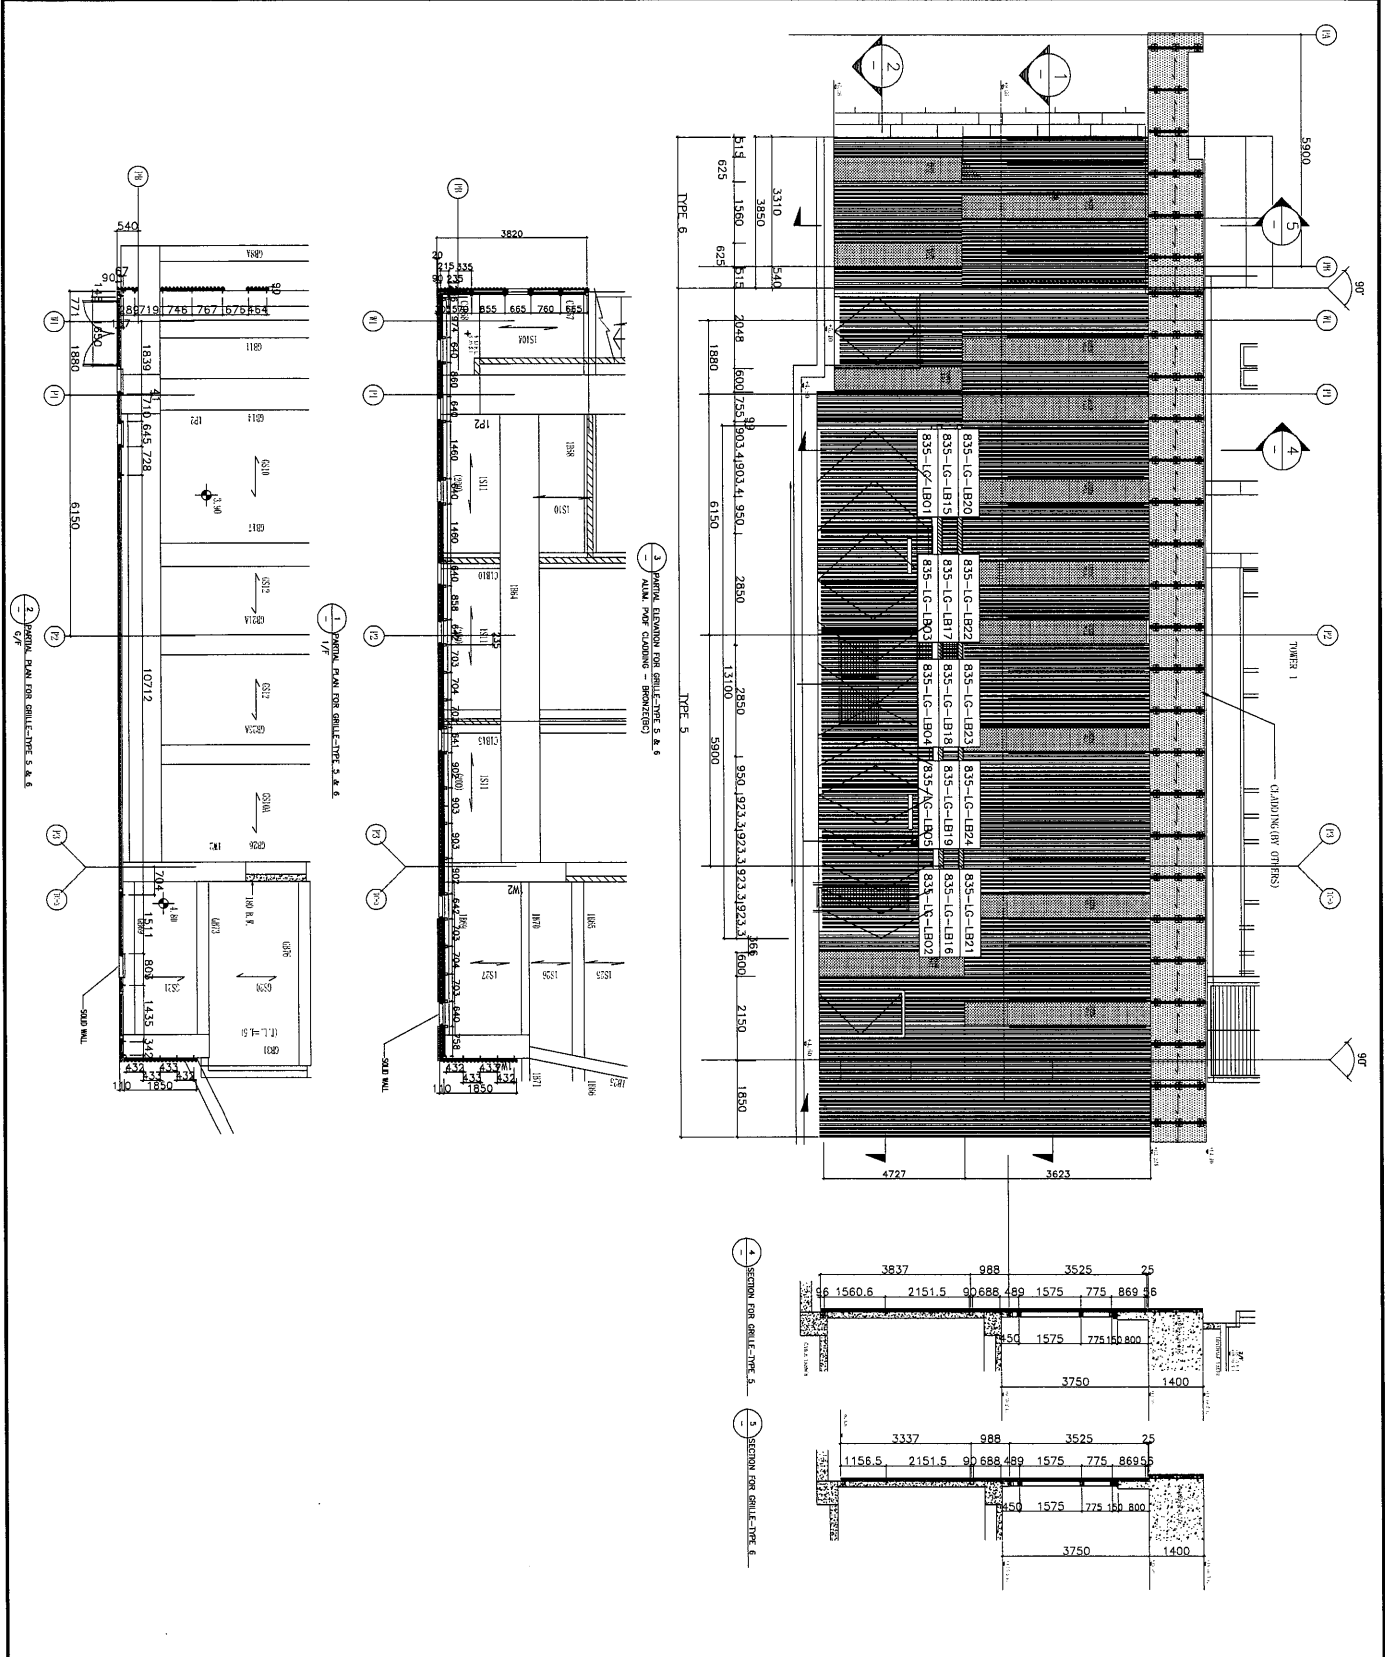



工程號	J-835	地盤	天晉平臺	附 件
名稱	位置圖	採用		
材料		地盤		
顏色		工廠		

 美特鋁質 有限公司 MIDI Aluminium Fabricator Ltd.		類別		物料號	
修改		制圖	吳禕瑜	2017.06.10	圖號 835-G-MLB02
日期		復核			數量
		批准			位置



工程號	J-835	地盤	天晉平臺	附件
名稱	位置圖		採用	
材料			地盤	
顏色			工廠	

 美特鋁質 有限公司 MIDI Aluminium Fabricator Ltd.		類別		物料斗號	
修改		制圖	吳禕瑜	2017.06.10	圖號 835-G-MLB03
日期		復核			數量
		批准			位置

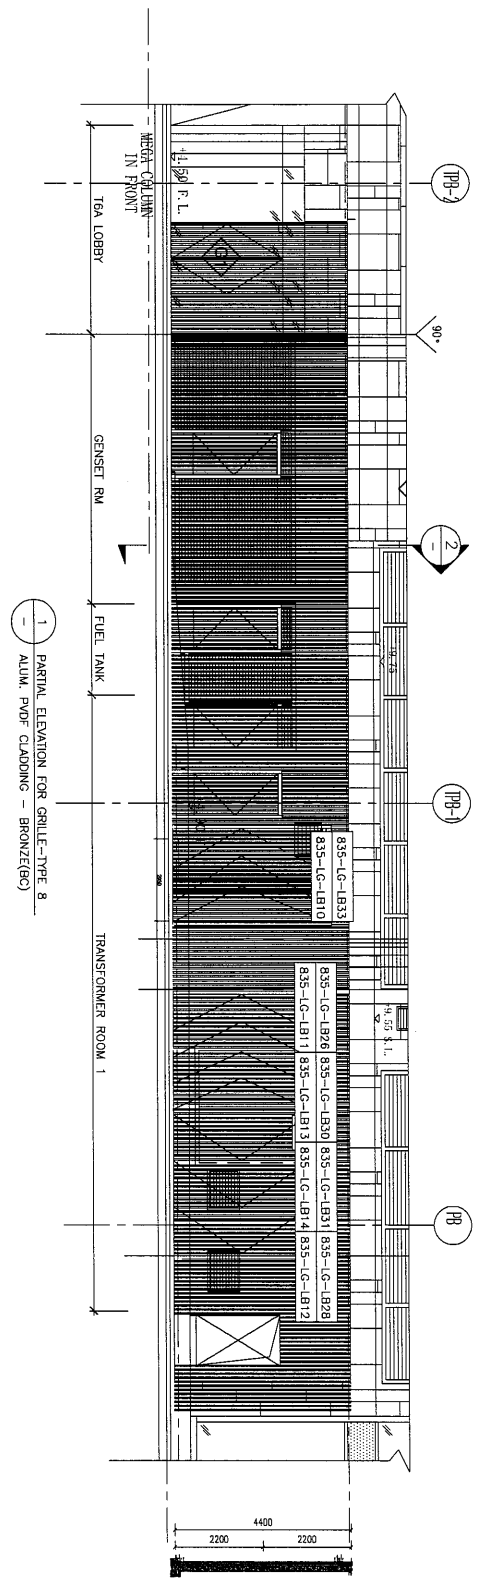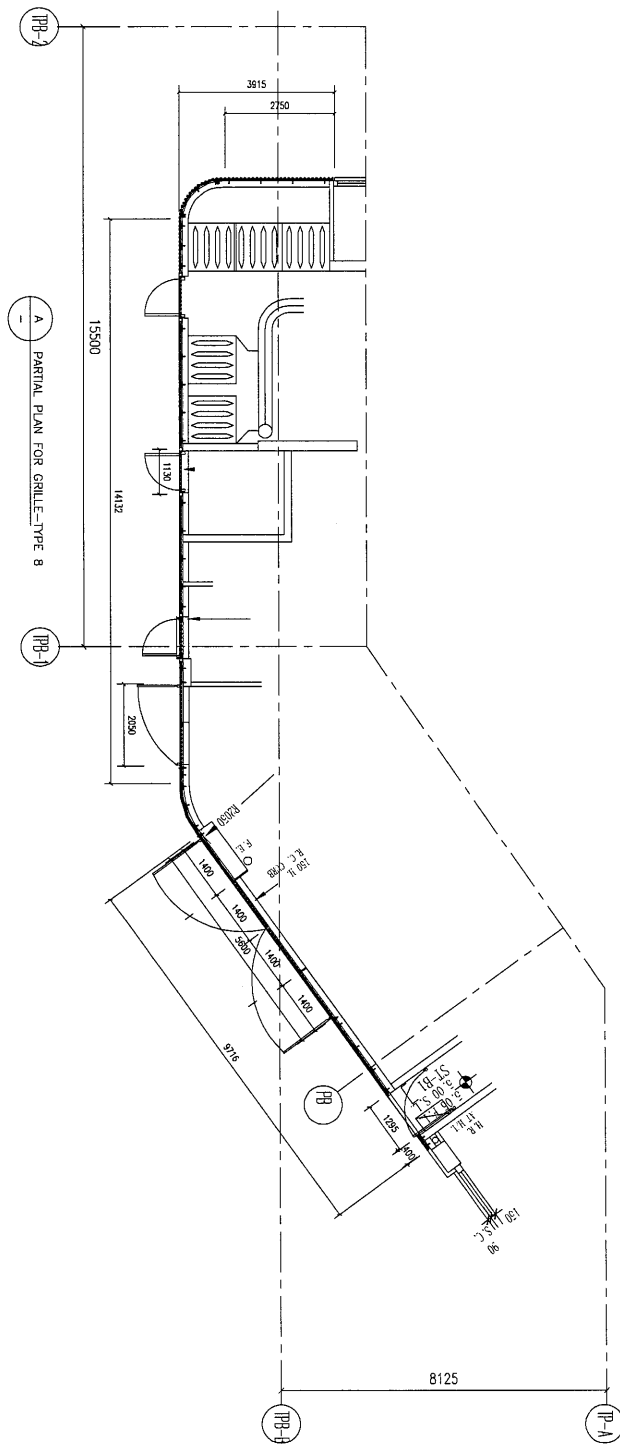

工程號	J-835	地盤	天晉平臺	附件
名稱	位置圖	採用		
材料		地盤		
顏色		工廠		