



工程指示 / 要求簡箋(E.I.)

工程指示編號：EI<sup>6162</sup>

修改版次：

工程編號：J835

工程名稱：TKO 66D 平台

工程項目：幕牆 — 確認地盤用鋁摺件之圖紙

收件人：生統

發件人：Eddie

日期：2.7.8.28

要求提供 /  確認 事項：

- |  |                                     |                               |
|--|-------------------------------------|-------------------------------|
| <input type="checkbox"/> 初步鋁料 B.M.               | <input type="checkbox"/> 加工拆圖，然後生產  | <input type="checkbox"/> 尺寸表  |
| <input type="checkbox"/> 正式鋁料 B.M.               | <input type="checkbox"/> 技術上資料 / 指示 | <input type="checkbox"/> 報價   |
| <input type="checkbox"/> 配件 B.M.                 | <input type="checkbox"/> 樣辦或貨品說明書   | <input type="checkbox"/> 分判合約 |
| <input checked="" type="checkbox"/> (x) 其他：_____ |                                     |                               |

內容：

請附圖紙之圖紙以及須接封的。

請在 2.7.9.28 前完成上列要求。

附有關圖紙 / 文件：

1+6頁

以上項目為：

- 原合約工程包                       原合約工程加 / 減賬                       新工程報價

原因：-

分發東莞各部門：

- ( ) 生產技術總監  連附件    ( ) 技術部     連附件    ( ) 生產部     連附件    ( ) 機械設計部  連附件  
 ( ) 採購部     連附件    (  ) 生產統籌部  連附件  
 ( ) 質檢部     連附件    ( ) 會計部     連附件    ( ) 報關組     連附件    ( ) 其他 \_\_\_\_\_  連附件

分發香港各部門：

- ( ) 行政部  連附件    ( ) 會計部  連附件    ( ) 統籌部  連附件    (  ) 工程地盤科文  連附件 **有專**  
 ( ) 採購部  連附件    ( ) QS 部  連附件    ( ) 維修部  連附件    ( ) 其他 \_\_\_\_\_  連附件

傳遞編號：

HK 2779 (FTP)

發件人簽署：

項目經理簽署：



✓



 <b>美特鋁質</b> 有限公司 MIDI Aluminium Fabricator Ltd.		<b>工程號:</b> J-835	吳禕瑜		<b>日期:</b> 25/8/2017	<b>送呈:</b>	施哥						
<b>地盤用鋁板B.M.表</b>		<b>地盤名稱:</b> 天晉平臺	<b>核對:</b>		<b>日期:</b>	<b>副本:</b>							
<b>BM編號:</b>		<b>項目類別:</b> CURTAIN WALL	<b>批准:</b>		<b>日期:</b>								
<b>修改內容:</b>		<b>修改版本:</b>	<b>A/C Code:</b>		<b>總面積:</b> 2.102	<b>總重量:</b> 8.54	<b>總V.F.:</b> 2.102	<small>此BM依據大圖計算</small>					
<b>序號</b>	<b>修改內容</b>	<b>鋁板圖號</b>	<b>鋁板名稱</b>	<b>顏色</b>	<b>實用</b>	<b>後備</b>	<b>總數</b>	<b>總重量</b>	<b>單件展開面積</b>	<b>總展開面積</b>	<b>單件V.F.</b>	<b>總V.F.</b>	<b>備註</b>
1		J835-CU-LB200	1.5mm鋁板	UCT64301SC-3 3Coats(深灰)	12	0	12	5.021	0.103	1.235	0.103	1.235	
2		J835-CU-LB201	1.5mm鋁板	UCT64301SC-3 3Coats(深灰)	2	0	2	0.873	0.107	0.215	0.107	0.215	
3		J835-CU-LB202	1.5mm鋁板	UCT64301SC-3 3Coats(深灰)	4	2	6	2.651	0.109	0.652	0.109	0.652	
4					<b>總計:</b> 18		<b>20</b>	<b>8.54</b>	<b>0.319</b>	<b>2.10</b>	<b>0.32</b>	<b>2.102</b>	



美特鋁質 有限公司  
MIDI Aluminium Fabricator Ltd.

數量	備註
12	

工程號	J-835	地盤	天管平臺
-----	-------	----	------

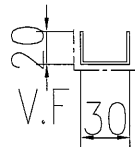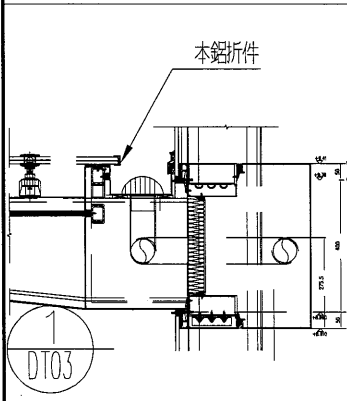




名稱	鋁槽加工圖	制圖	吳祎瑜	2017.08.25	修改		
材料	1.5mm 鋁板	復核			日期		
顏色	UCT64301SC-3 3CoatS(深灰)	批准			圖號	J835-CU-LB200	



美特鋁質 有限公司  
MIDI Aluminium Fabricator Ltd.

數量	備註
2	




工程號	J-835	地盤	天管平臺
-----	-------	----	------

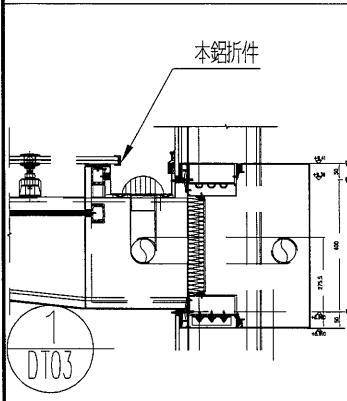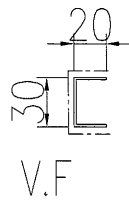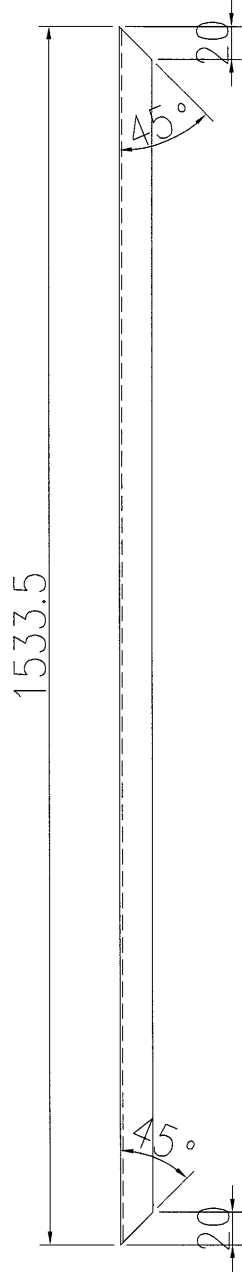


名稱	鋁槽加工圖	制圖	吳祿瑜	2017.08.25	修改		
材料	1.5mm 鋁板	復核			日期		
顏色	UCT64301SC-3 3CoatS(深灰)	批准			圖號	J835-CU-LB201	

 美特鋁質 有限公司 MIDI Aluminium Fabricator Ltd.			
工程號	J-835	地盤	天簷平臺

數量	備註
4+2(後備)	

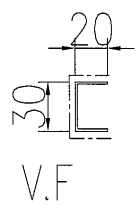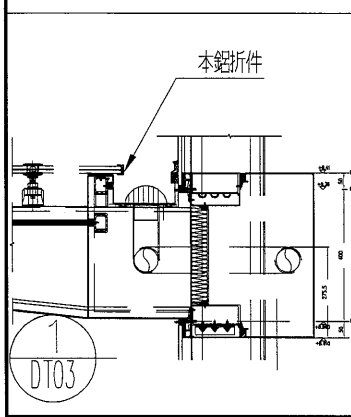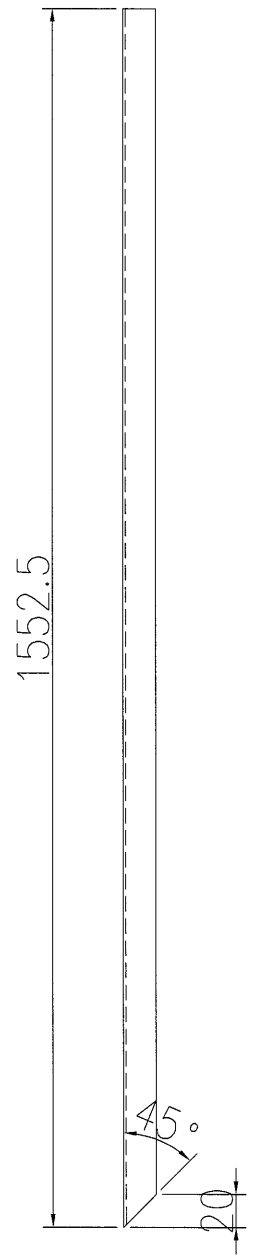

名稱	鋁槽加工圖	制圖	吳祚瑜	2017.08.25	修改		
材料	1.5mm 鋁板	復核			日期		
顏色	UCT64301SC-3 3CoatS(深灰)	批准			圖號	J835-CU-LB202	

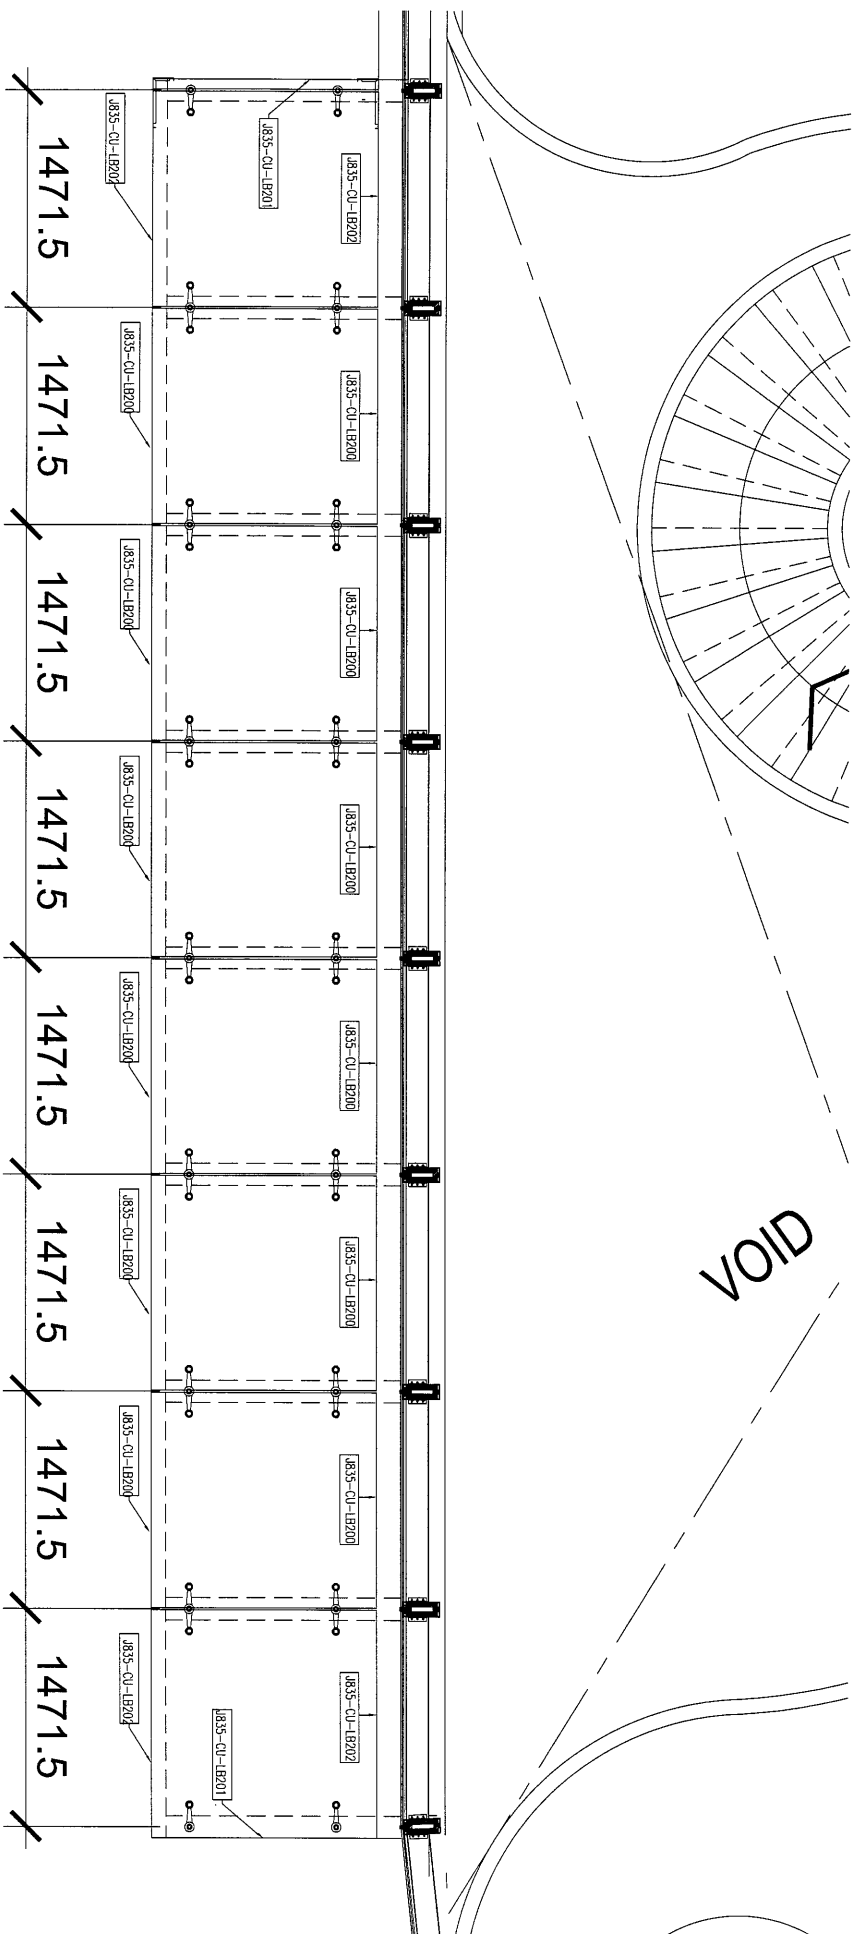

工程號: J835	窗號: -	數量: -	繪圖: 吳禕瑜	日期: 2017.08.25	批准:	日期:	名稱: 鋁板位置圖	圖号: J835-C-LB04
地盤: 將軍澳60D平台	顏色: -	位置: -	校核:	日期:	採用: 地盤	工廠口	版本:	版本: