



工程指示 / 要求簡箋(E.I.)

工程指示編號：EI 8173 修改版次：
 工程編號：J835 工程名稱：將軍澳 66D2
 工程項目：~~鋁柵格~~ - 確認，廠用鋁背板加工圖紙 (TYPE 8)
 收件人：生記 發件人：Eddie 日期：2017-8-30

要求提供 / 確認 事項：

- | | | |
|--|-------------------------------------|-------------------------------|
| <input type="checkbox"/> 初步鋁料 B.M. | <input type="checkbox"/> 加工拆圖，然後生產 | <input type="checkbox"/> 尺寸表 |
| <input type="checkbox"/> 正式鋁料 B.M. | <input type="checkbox"/> 技術上資料 / 指示 | <input type="checkbox"/> 報價 |
| <input type="checkbox"/> 配件 B.M. | <input type="checkbox"/> 樣辦或貨品說明書 | <input type="checkbox"/> 分判合約 |
| <input checked="" type="checkbox"/> 其他：_____ | | |

內容：

請按附錄如圖紙加工須按期完成。

生記

請在 2017.9.6 前完成上列要求。

附有關圖紙 / 文件：

1 + 12 張

以上項目為：

- 原合約工程包 原合約工程加 / 減賬 新工程報價

原因：-

分發東莞各部門：

- () 生產技術總監 連附件 () 技術部 連附件 () 生產部 連附件 () 機械設計部 連附件
 () 採購部 連附件 () 生產統籌部 連附件
 () 質檢部 連附件 () 會計部 連附件 () 報關組 連附件 () 其他 _____ 連附件

分發香港各部門：

- () 行政部 連附件 () 會計部 連附件 () 統籌部 連附件 () 工程部地盤科文 連附件
 () 採購部 連附件 () QS 部 連附件 () 維修部 連附件 () 其他 _____ 連附件

傳遞編號：


HK 2798


(FTP)


發件人簽署：

項目經理簽署：


生記

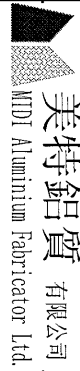 美特鋁質有限公司 MIDI Aluminium Fabricator Ltd.		工程號: J-835 地盤名稱: 天晉平臺 項目類別: 鋁格項目 修改版次:	計算: 吳禕瑜 核對: 批准:	日期: 29/8/2017 日期: 日期:	送呈: 副本:	施哥								
廠用鋁背板B.M.表		A/C Code:		總面積: 22.133 總重量: 179.94 此BM依據大圖計算		備註								
序號	修改內容	鋁板圖號	鋁板名稱	顏色	實用	後備	總數	總重量	單件展開面積 平方米		總展開面積	單件V.F.	總V.F.	備註
1		835-BB-A01	3mm鋁板	UCT26065SC-3 Coats Bronze (古銅)	1	0	1	4.118	0.507	0.507	0.379	0.379		
2		835-BB-A02	3mm鋁板	UCT26065SC-3 Coats Bronze (古銅)	10	0	10	41.453	0.510	5.099	0.412	4.121		
3		835-BB-A03	3mm鋁板	UCT26065SC-3 Coats Bronze (古銅)	1	0	1	4.562	0.561	0.561	0.463	0.463		
4		835-BB-A04	3mm鋁板	UCT26065SC-3 Coats Bronze (古銅)	3	0	3	28.749	1.179	3.536	0.953	2.858		
5		835-BB-A05	3mm鋁板	UCT26065SC-3 Coats Bronze (古銅)	2	0	2	15.542	0.956	1.912	0.773	1.545		
6		835-BB-A06	3mm鋁板	UCT26065SC-3 Coats Bronze (古銅)	1	0	1	7.160	0.881	0.881	0.712	0.712		
7		835-BB-A07	3mm鋁板	UCT26065SC-3 Coats Bronze (古銅)	1	0	1	6.014	0.740	0.740	0.514	0.514		
8		835-BB-A08	3mm鋁板	UCT26065SC-3 Coats Bronze (古銅)	1	0	1	10.440	1.284	1.284	0.938	0.938		
9		835-BB-A09	3mm鋁板	UCT26065SC-3 Coats Bronze (古銅)	1	0	1	8.466	1.041	1.041	0.761	0.761		
10		835-BB-A10	3mm鋁板	UCT26065SC-3 Coats Bronze (古銅)	1	0	1	7.829	0.963	0.963	0.683	0.683		
11		835-BB-A11	3mm鋁板	UCT26065SC-3 Coats Bronze (古銅)	1	0	1	13.152	1.618	1.618	1.392	1.392		
12		835-BB-A12	3mm鋁板	UCT26065SC-3 Coats Bronze (古銅)	1	0	1	11.418	1.404	1.404	1.124	1.124		
13		835-BB-A13	3mm鋁板	UCT26065SC-3 Coats Bronze (古銅)	1	0	1	9.583	1.179	1.179	0.953	0.953		
14		835-BB-A14	3mm鋁板	UCT26065SC-3 Coats Bronze (古銅)	1	0	1	6.313	0.777	0.777	0.534	0.534		
15		835-BB-A15	3mm鋁板	UCT26065SC-3 Coats Bronze (古銅)	1	0	1	5.144	0.633	0.633	0.433	0.433		
16	總計:				27		27	179.94	14.231	22.13	11.02	17.410		



 美特鋁質 有限公司 MIDI Aluminium Fabricator Ltd.	類別		物料號	
	制圖	吳禕瑜	2017.08.28	圖號 835-BB-A01
修改			復核	數量 1
日期			批准	位置

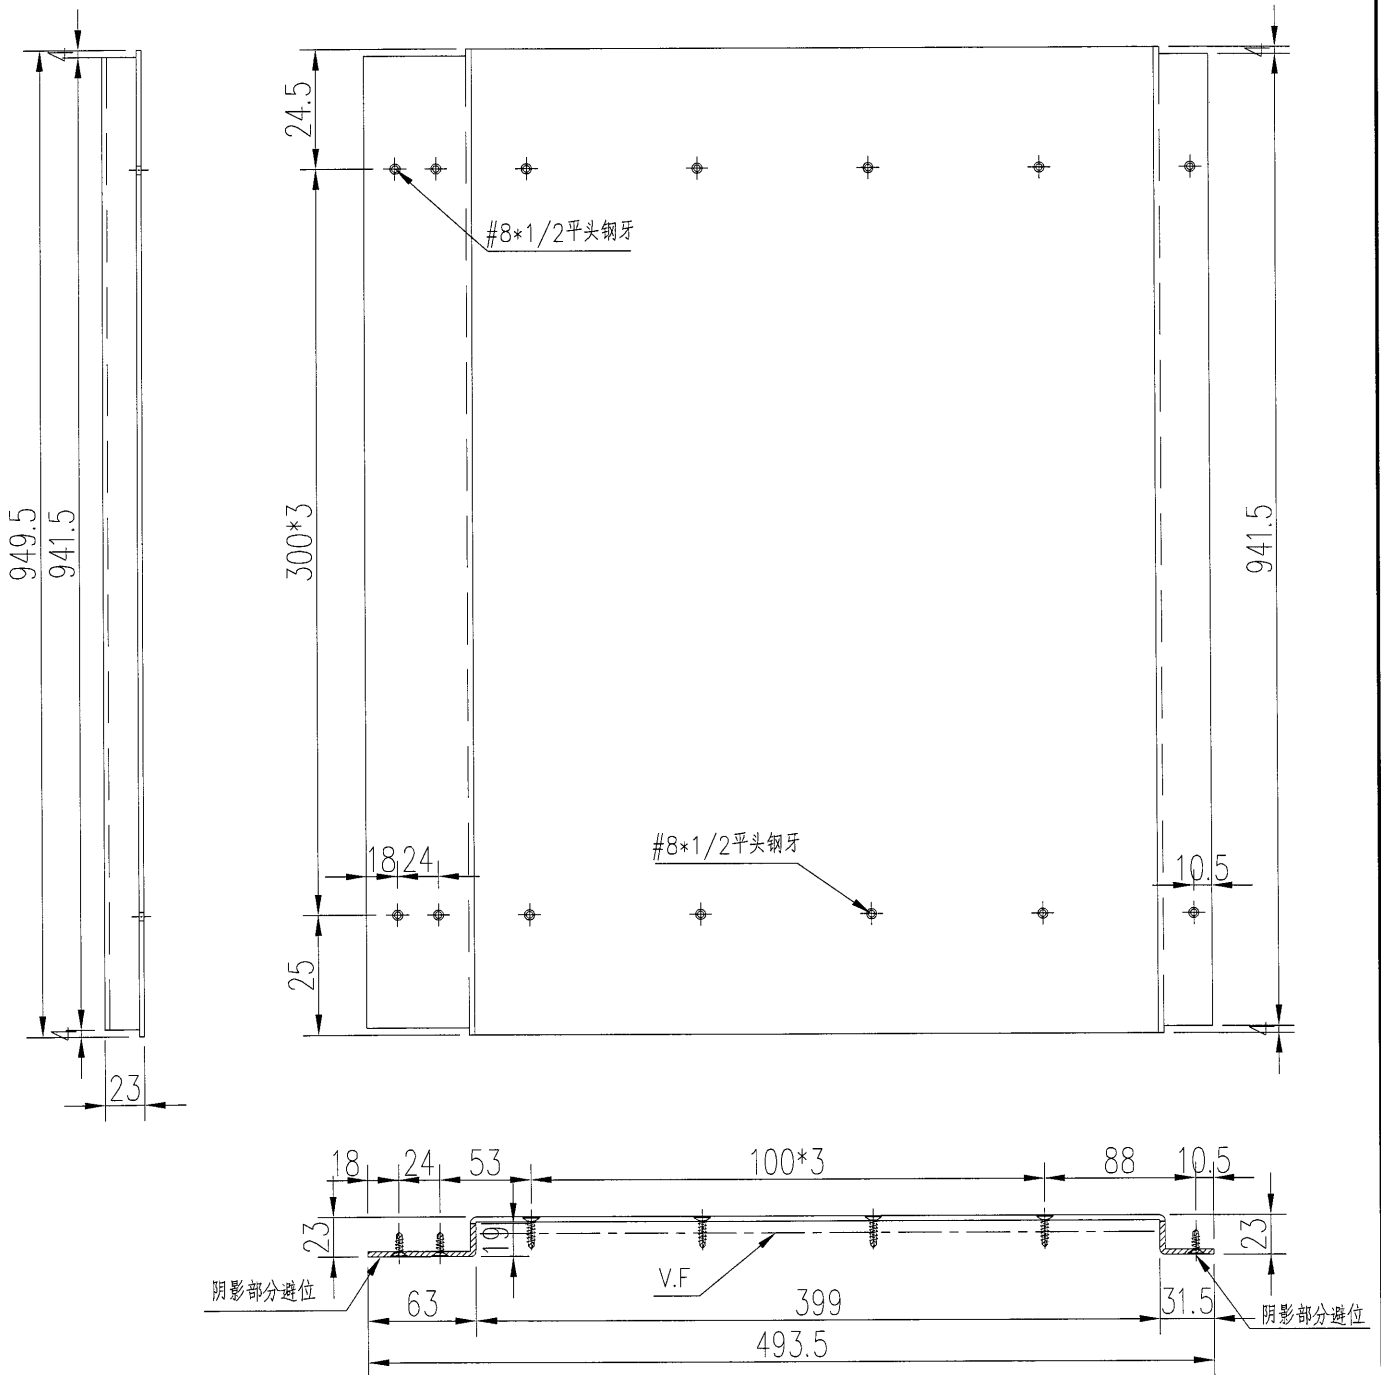


工程號	J-835	地盤	天晉平臺	附件
名稱	鋁背板加工圖		採用	
材料	3mm鋁板		地盤	
顏色	UCT26065SC-3 3 Coats Bronze (古銅)		工廠	


 美特鋁質 有限公司 MIDI Aluminium Fabricator Ltd.	類別	物料號		圖號	835-BB-A02
	制圖	吳禕瑜	2017.08.28		
修改		復核		數量	-
日期		批准		位置	

物料編號	高度 (H)	H1	A	N	B	長度 (L)	L1	a	n	b	數量
835-BB-A02	949.5	941.5	25	300*3	24.5	497	434	98.5	100*3	98.5	10
835-BB-A03	949.5	941.5	25	300*3	24.5	551	488	109.5	111*3	108.5	1
835-BB-A04	2195	2187	47.5	300*7	47.5	497	434	98.5	100*3	98.5	3
835-BB-A05	1780	1772	140	300*5	140	497	434	98.5	100*3	98.5	2
835-BB-A06	1640	1632	70	300*5	70	497	434	98.5	100*3	98.5	1
835-BB-A07	2195	2187	47.5	300*7	47.5	297	234	98.5	100	98.5	1

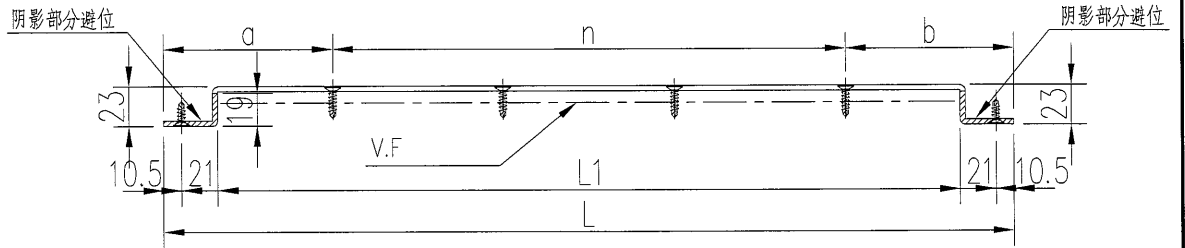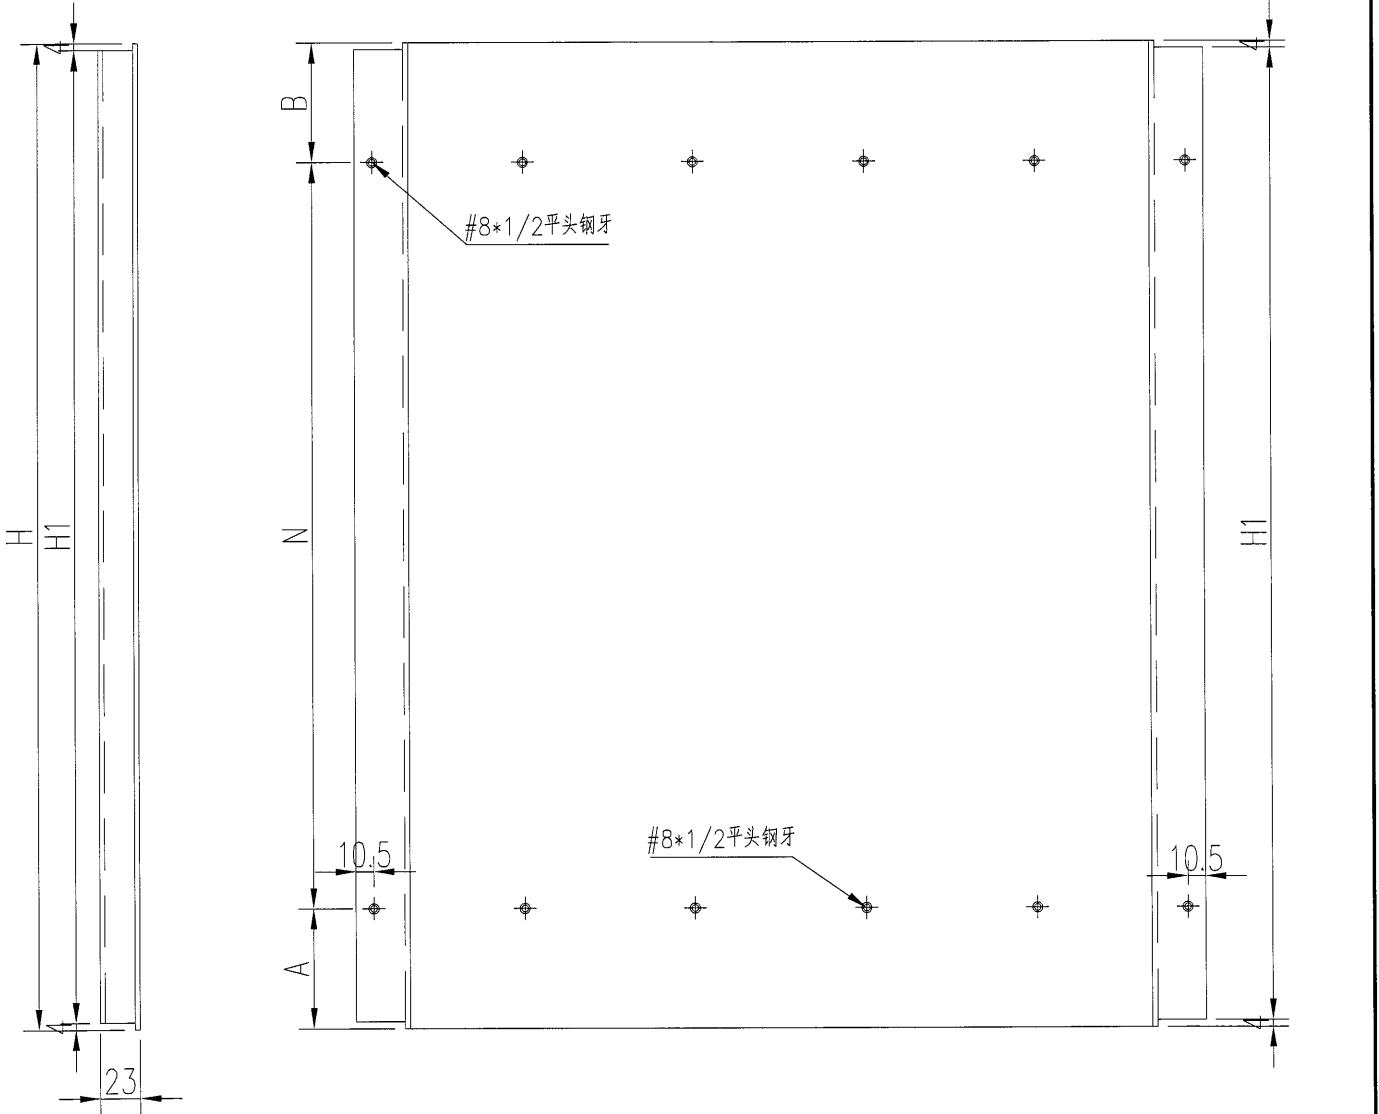


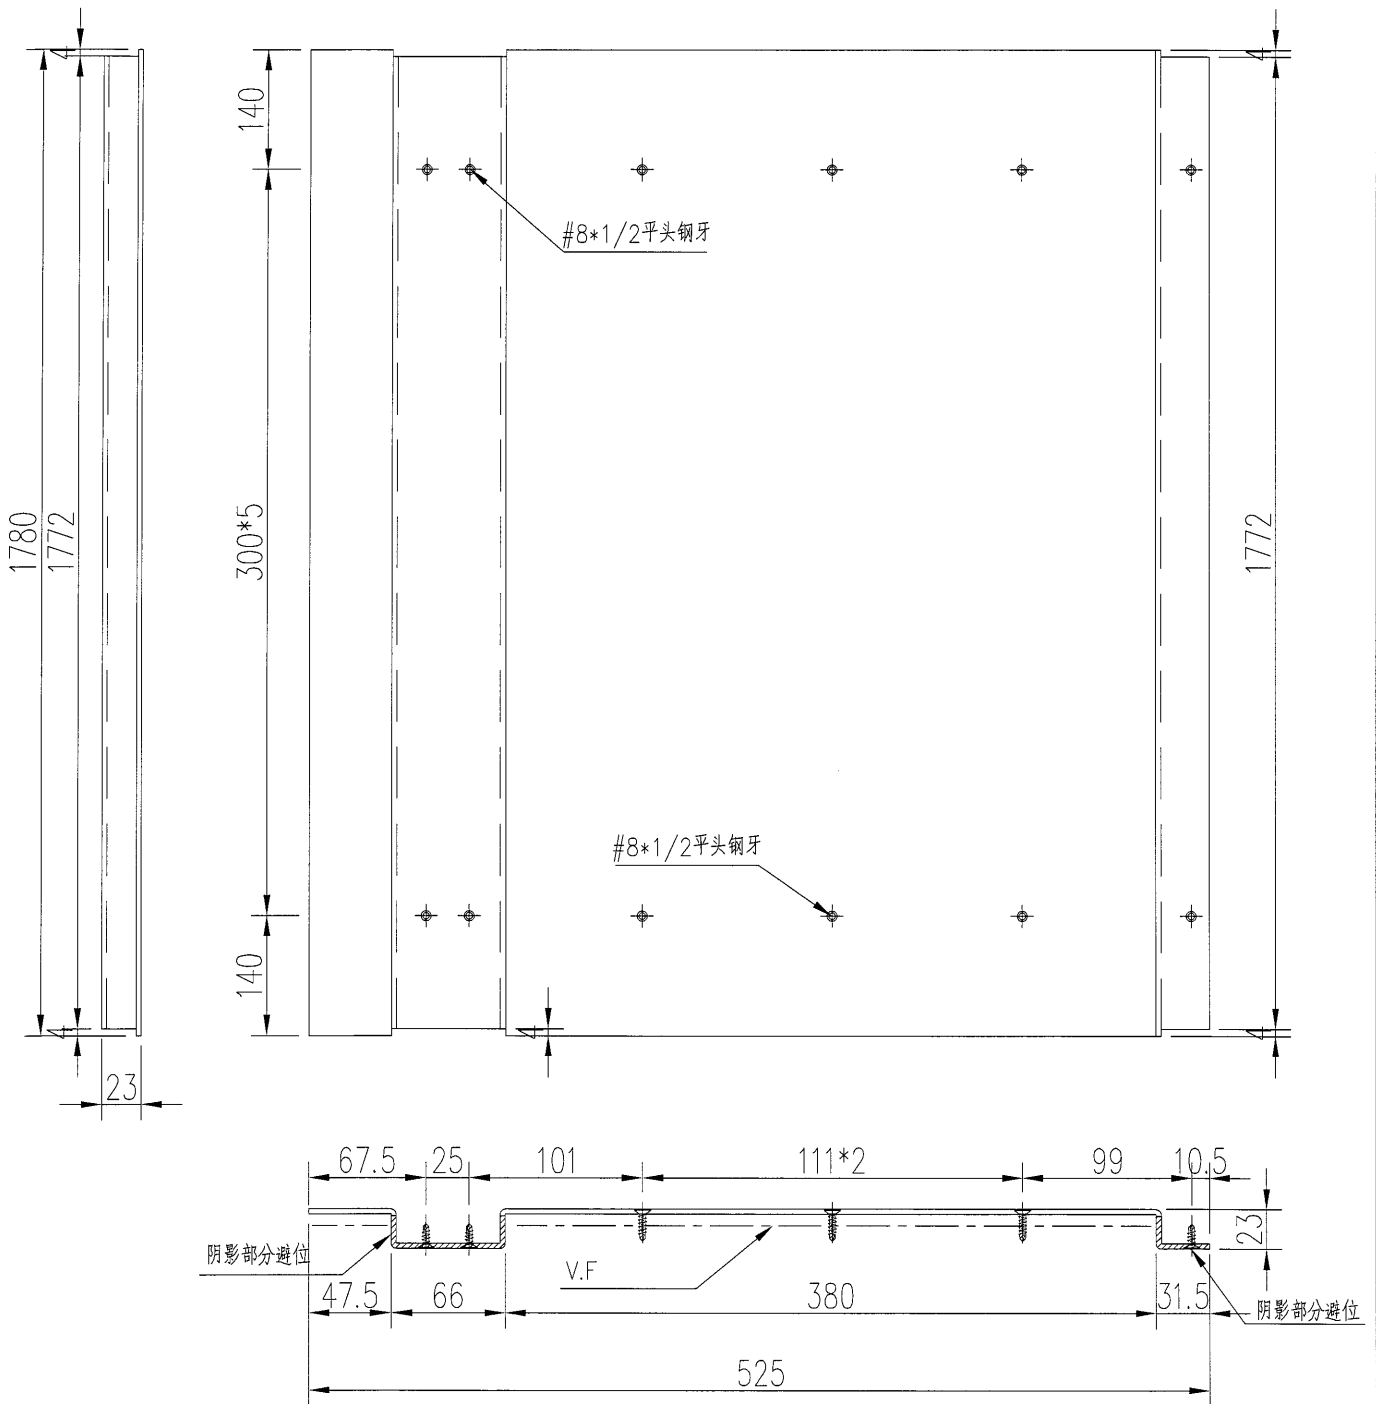
工程號	J-835	地盤	天晉平臺	附 件
名稱	鋁背板加工圖		採用	
材料	3mm 鋁板		地盤	
顏色	UCT26065SC-3 3 Coats Bronze (古銅)		工廠	

 美特鋁質 MIDI Aluminium Fabricator Ltd.	類別	物料號		
	制圖 吳禕瑜	2017.08.28	圖號	835-BB-A08
修改		復核	數量	1
日期		批准	位置	

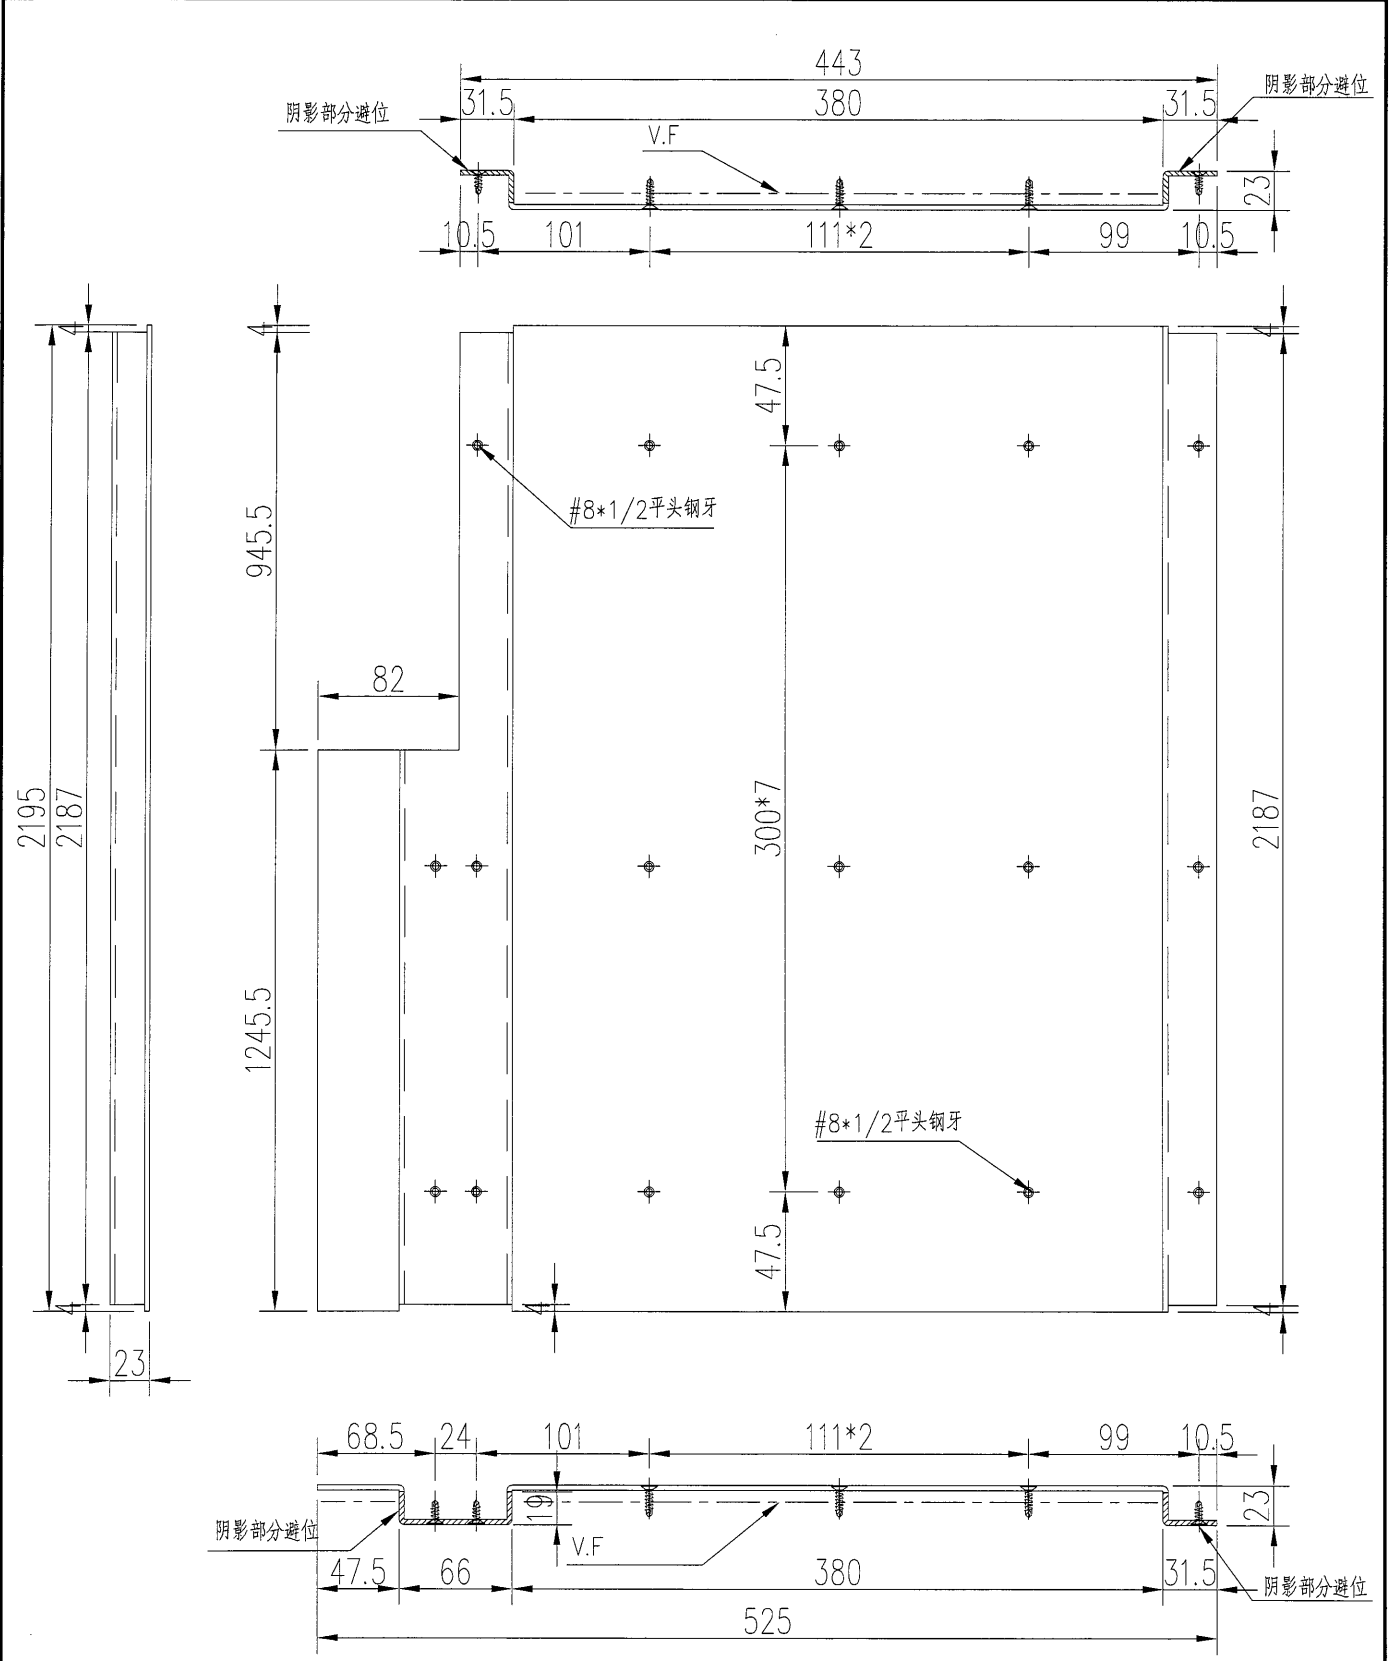


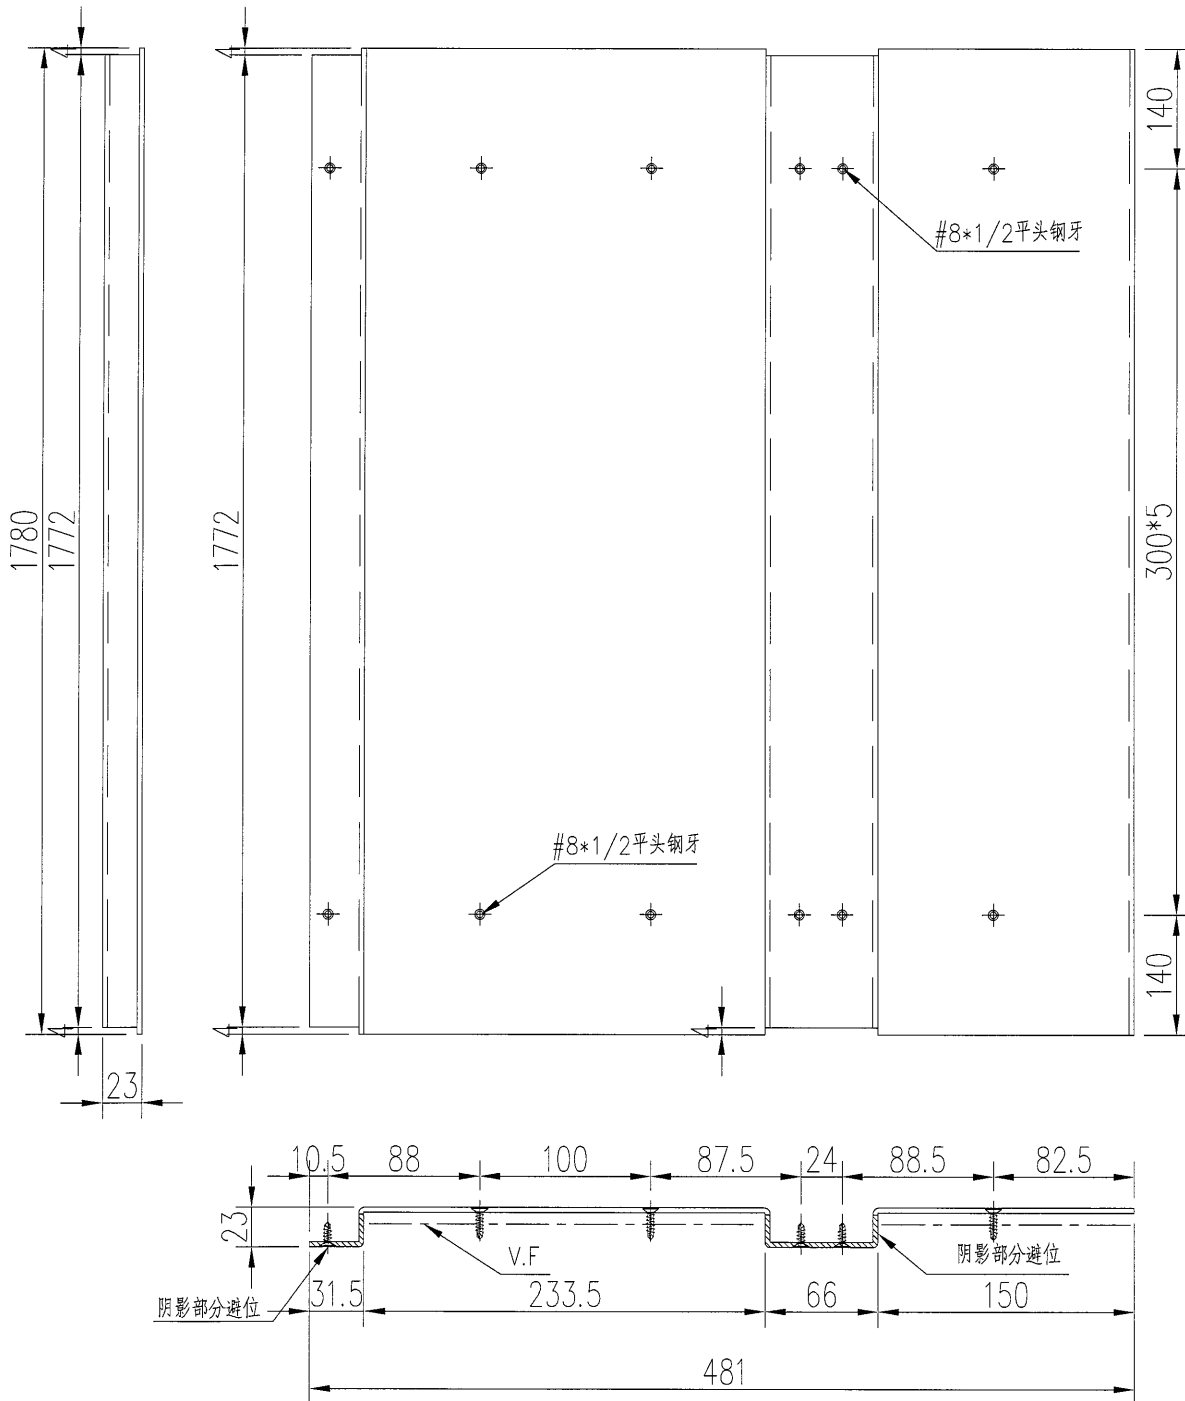
工程號	J-835	地盤	天晉平臺	附 件
名稱	鋁背板加工圖		採用	
材料	3mm 鋁板		地盤	
顏色	UCT26065SC-3 3 Coats Bronze (古銅)		工廠	

 美特鋁質有限公司 MIDI Aluminium Fabricator Ltd.	類別		物料號		
	制圖	吳禕瑜	2017.08.28	圖號	835-BB-A09
修改				數量	1
日期				位置	




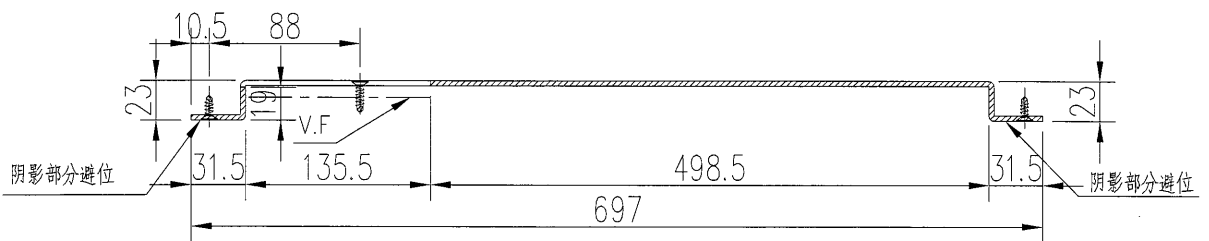
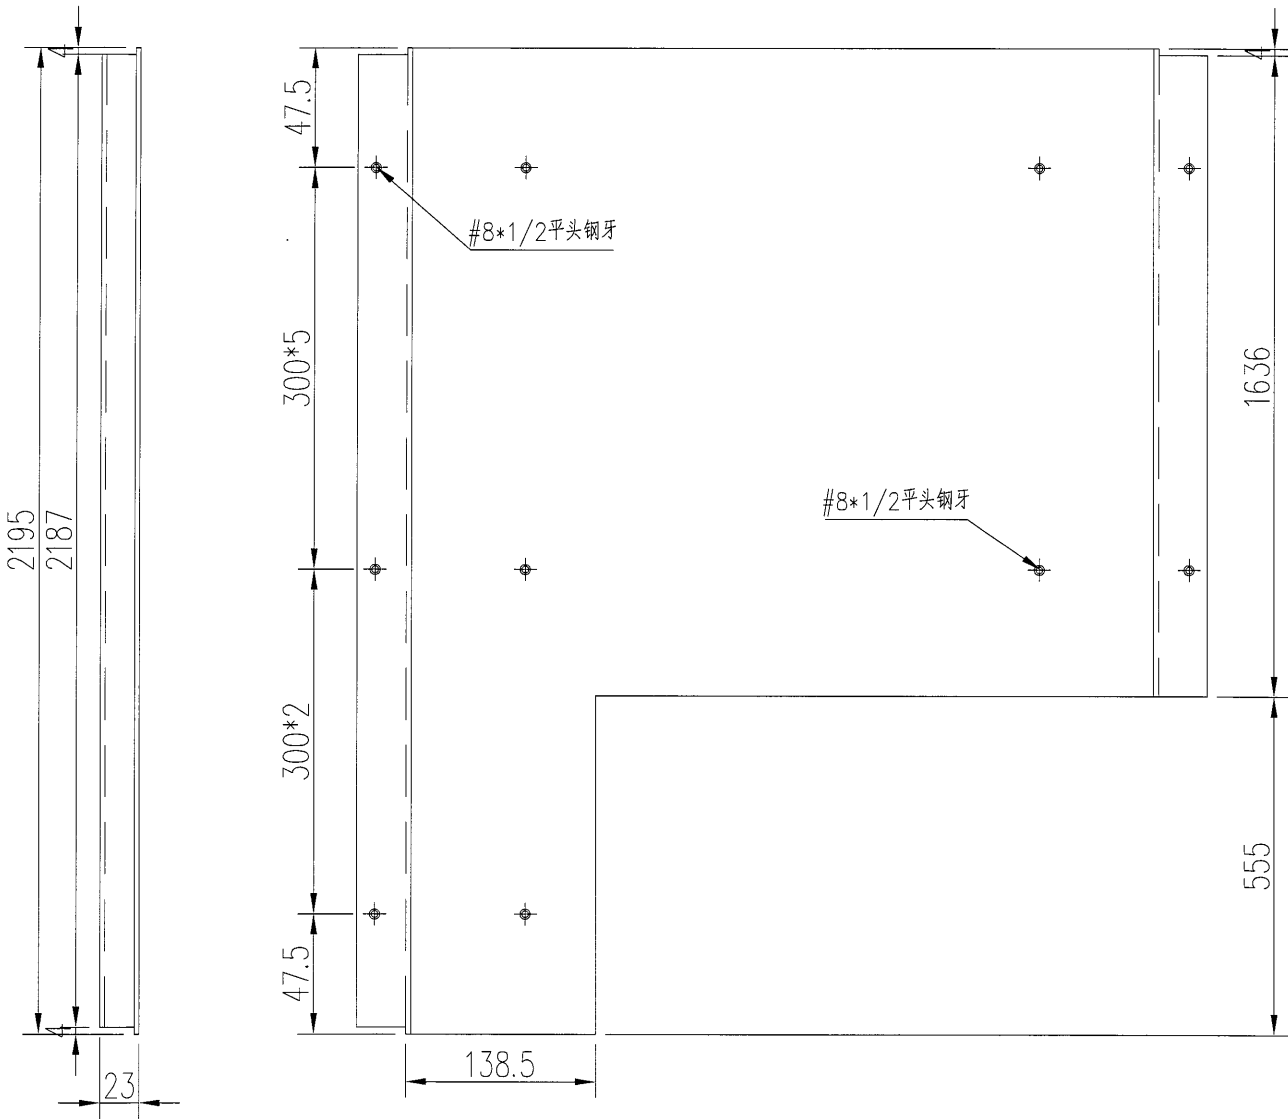
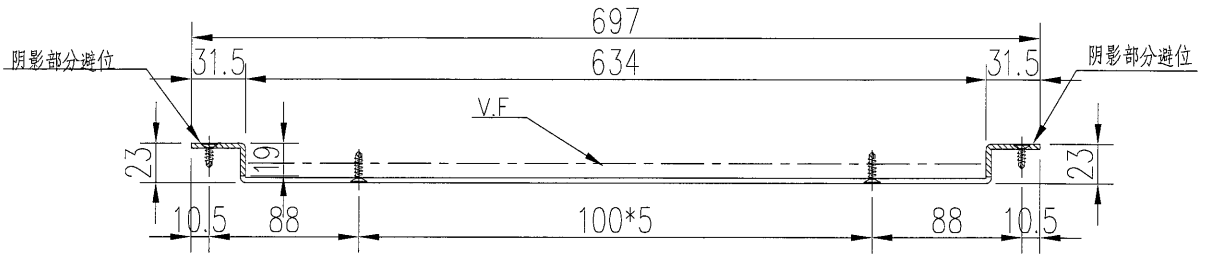
工程號	J-835	地盤	天晉平臺	附 件
名稱	鋁背板加工圖		採用	
材料	3mm 鋁板		地盤	
顏色	UCT26065SC-3 3 Coats Bronze (古銅)		工廠	

 美特鋁質 有限公司 MIDI Aluminium Fabricator Ltd.	類別	物料號			
	制圖	吳禕瑜	2017.08.28	圖號	835-BB-A10
修改		復核		數量	1
日期		批准		位置	




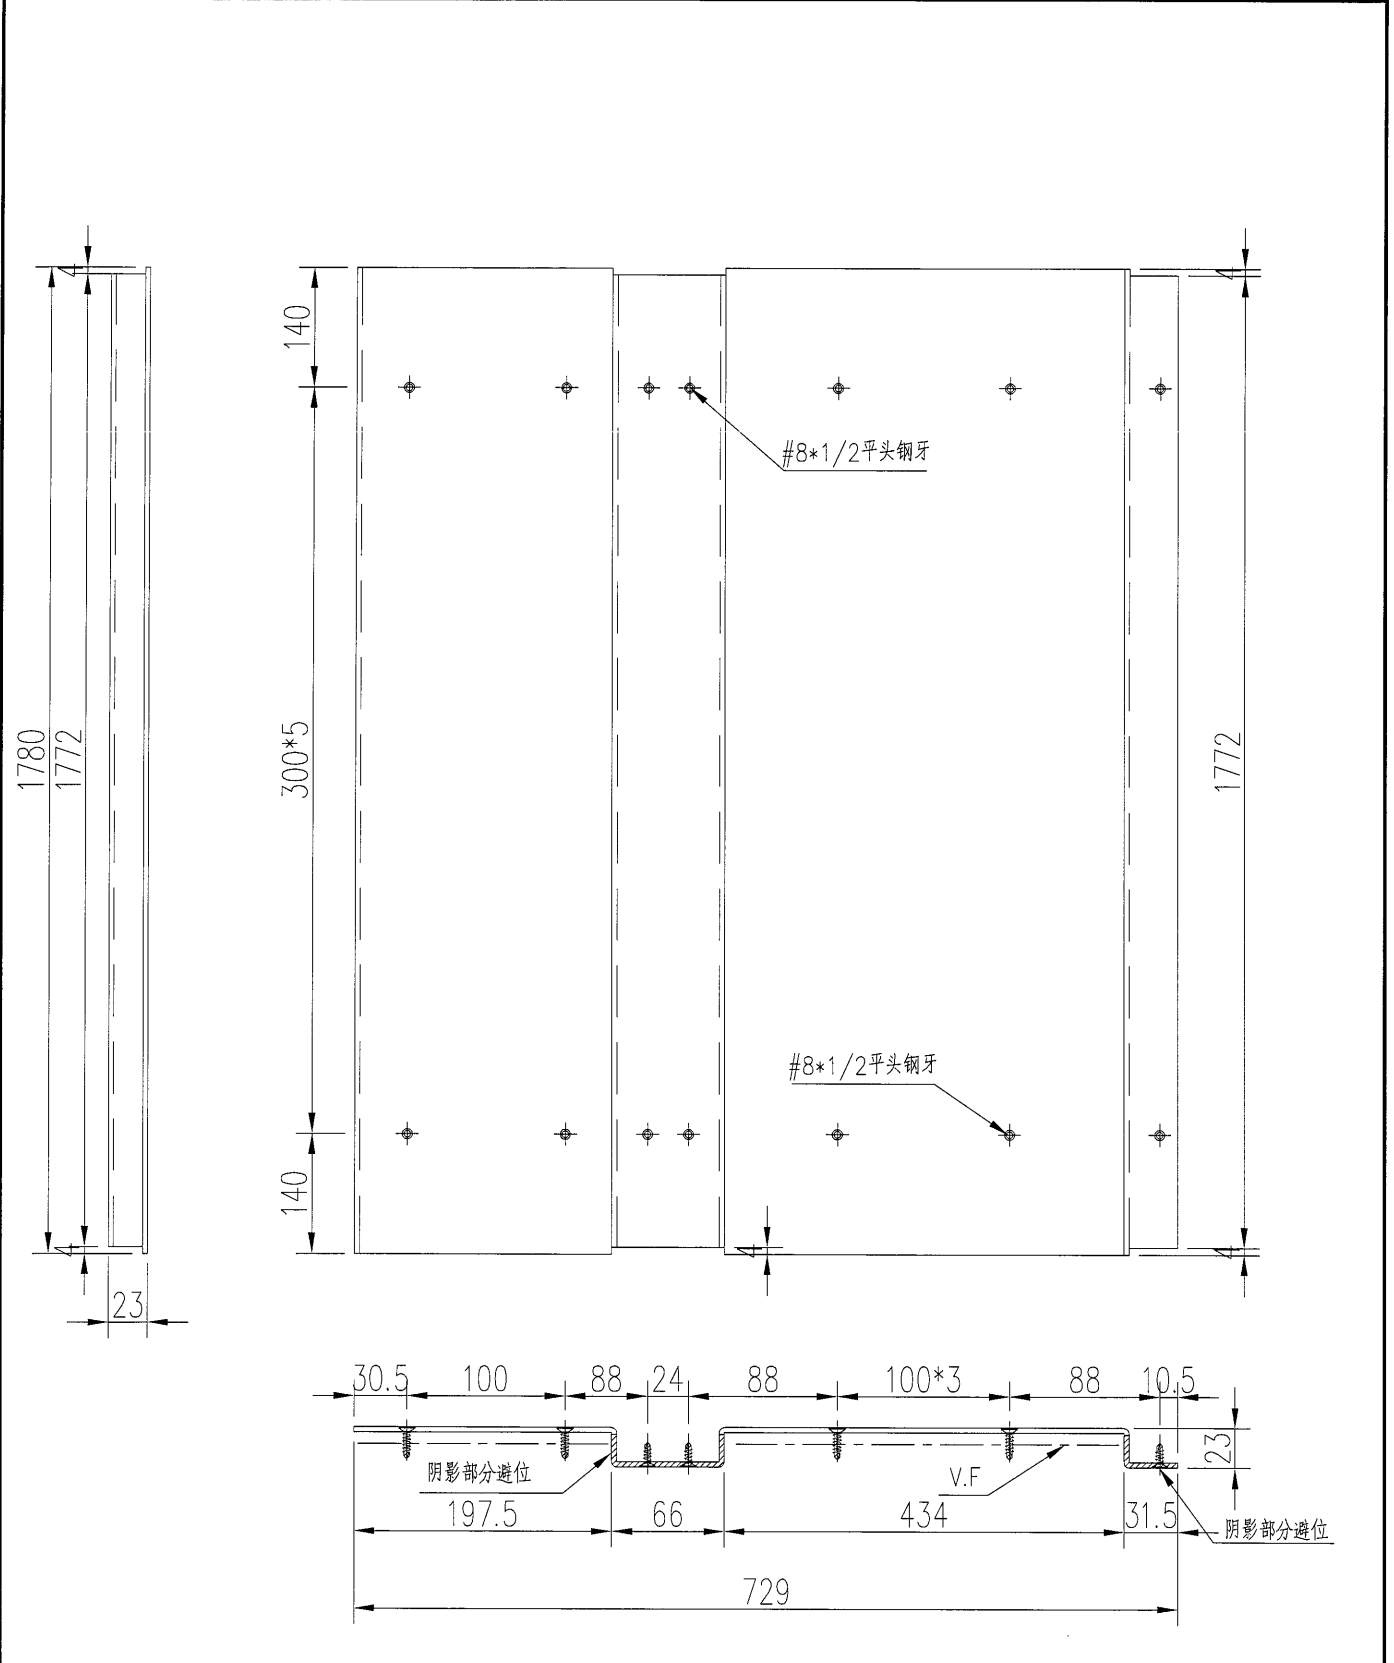
工程號	J-835	地盤	天晉平臺	附 件
名稱	鋁背板加工圖		採用	
材料	3mm鋁板		地盤	
顏色	UCT26065SC-3 3 Coats Bronze (古銅)		工廠	

 美特鋁質 有限公司 MIDI Aluminium Fabricator Ltd.				類別	物料號		
				制圖	吳禕瑜	2017.08.28	圖號
修改						數量	1
日期						位置	




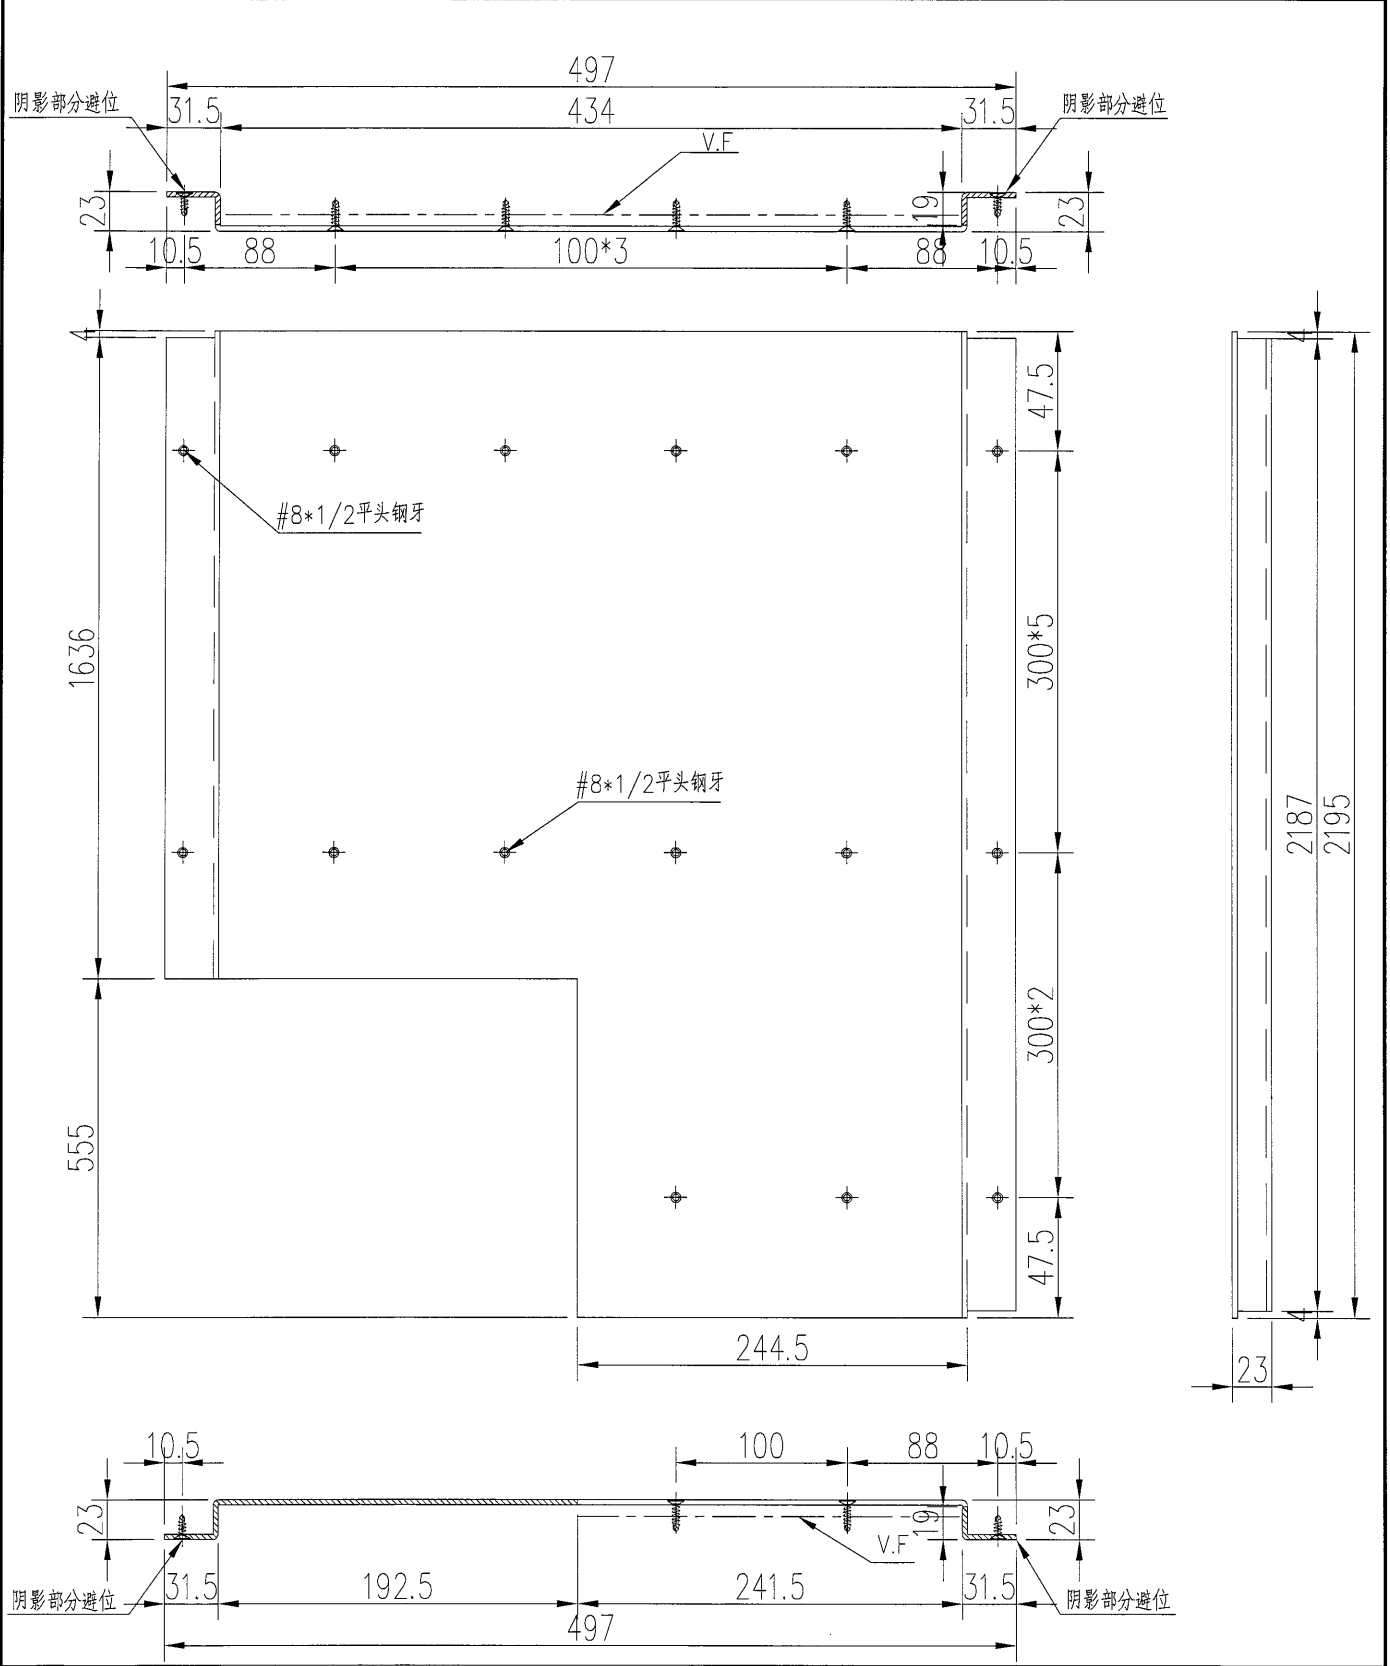
工程號	J-835	地盤	天晉平臺	附 件
名稱	鋁背板加工圖		採用	
材料	3mm鋁板		地盤	
顏色	UCT26065SC-3 3 Coats Bronze (古銅)		工廠	

 美特鋁質有限公司 MIDI Aluminium Fabricator Ltd.				類別	物料號		
				制圖	吳禕瑜	2017.08.28	圖號 835-BB-A12
修改				復核			數量 1
日期				批准			位置




工程號	J-835	地盤	天晉平臺	附 件
名稱	鋁背板加工圖		採用	
材料	3mm鋁板		地盤	
顏色	UCT26065SC-3 3 Coats Bronze (古銅)		工廠	

 美特鋁質 有限公司 MIDI Aluminium Fabricator Ltd.	類別		物料號		
	制圖	吳禕瑜	2017.08.28	圖號	835-BB-A13
修改				數量	1
日期				位置	




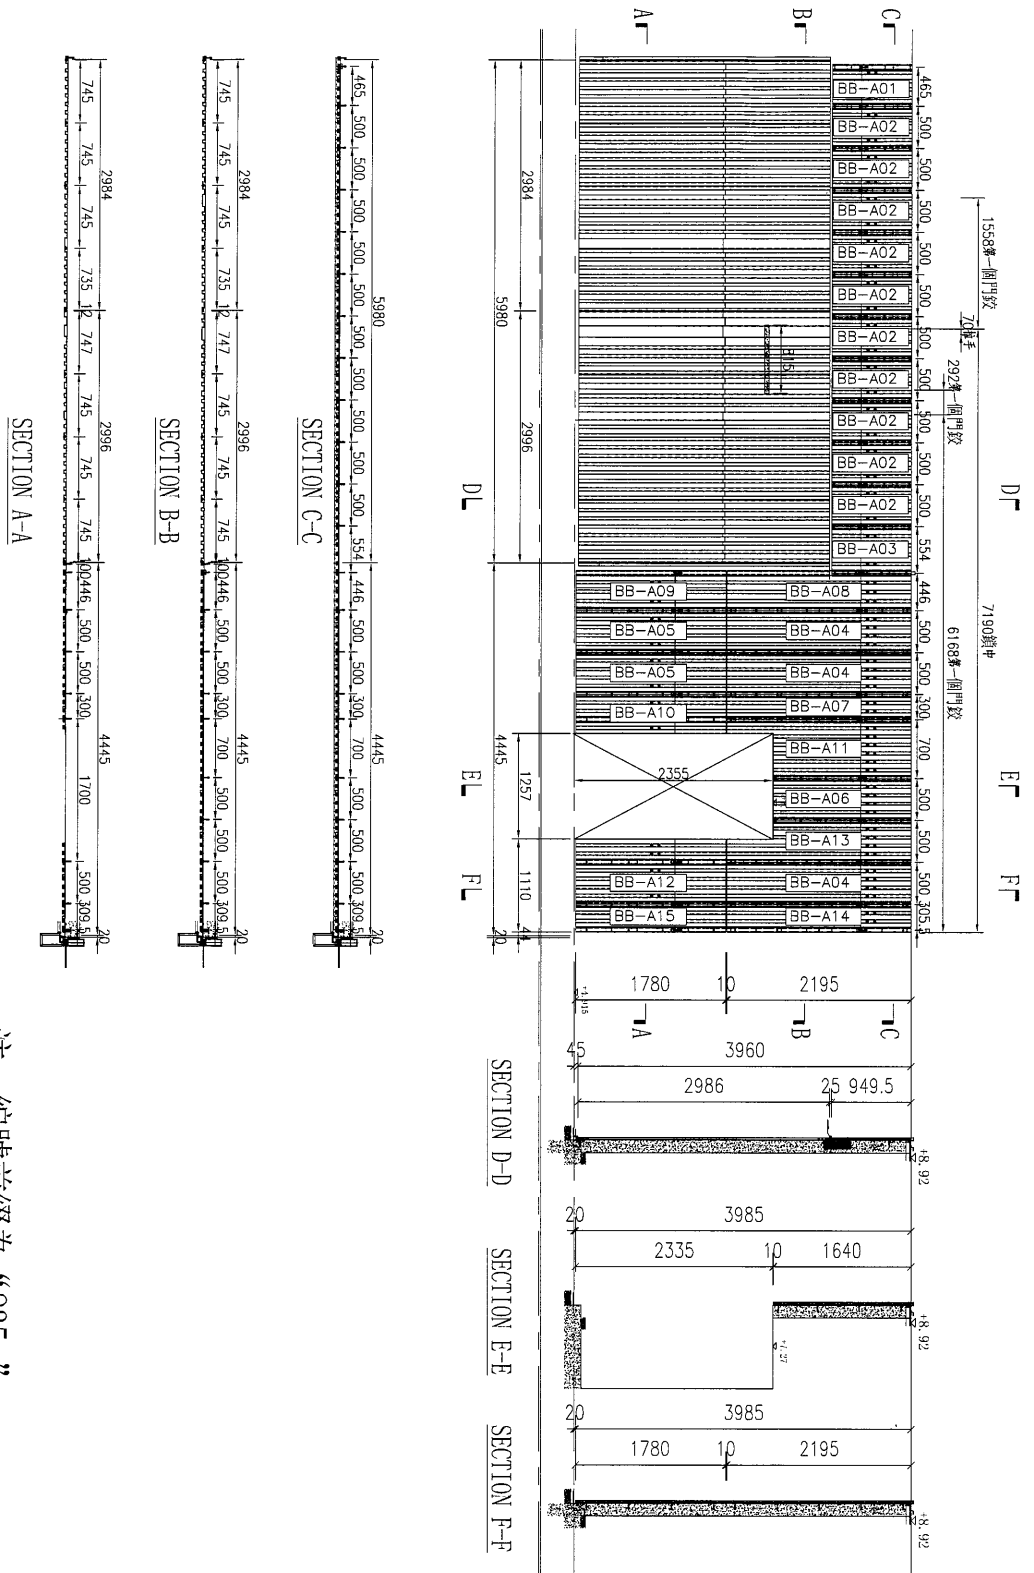
工程號	J-835	地盤	天晉平臺	附 件
名稱	鋁背板加工圖		採用	
材料	3mm鋁板		地盤	
顏色	UCT26065SC-3 3 Coats Bronze (古銅)		工廠	

 美特鋁質 有限公司 MIDI Aluminium Fabricator Ltd.				類別	物料號		
				制圖	吳禕瑜	2017.08.28	圖號
修改				復核		數量	
日期				批准		位置	
物料編號		高度 (H)	H1	A	N	B	數量
835-BB-A14		2195	2187	47.5	300*7	47.5	1
835-BB-A15		1780	1772	80	300*5	200	1

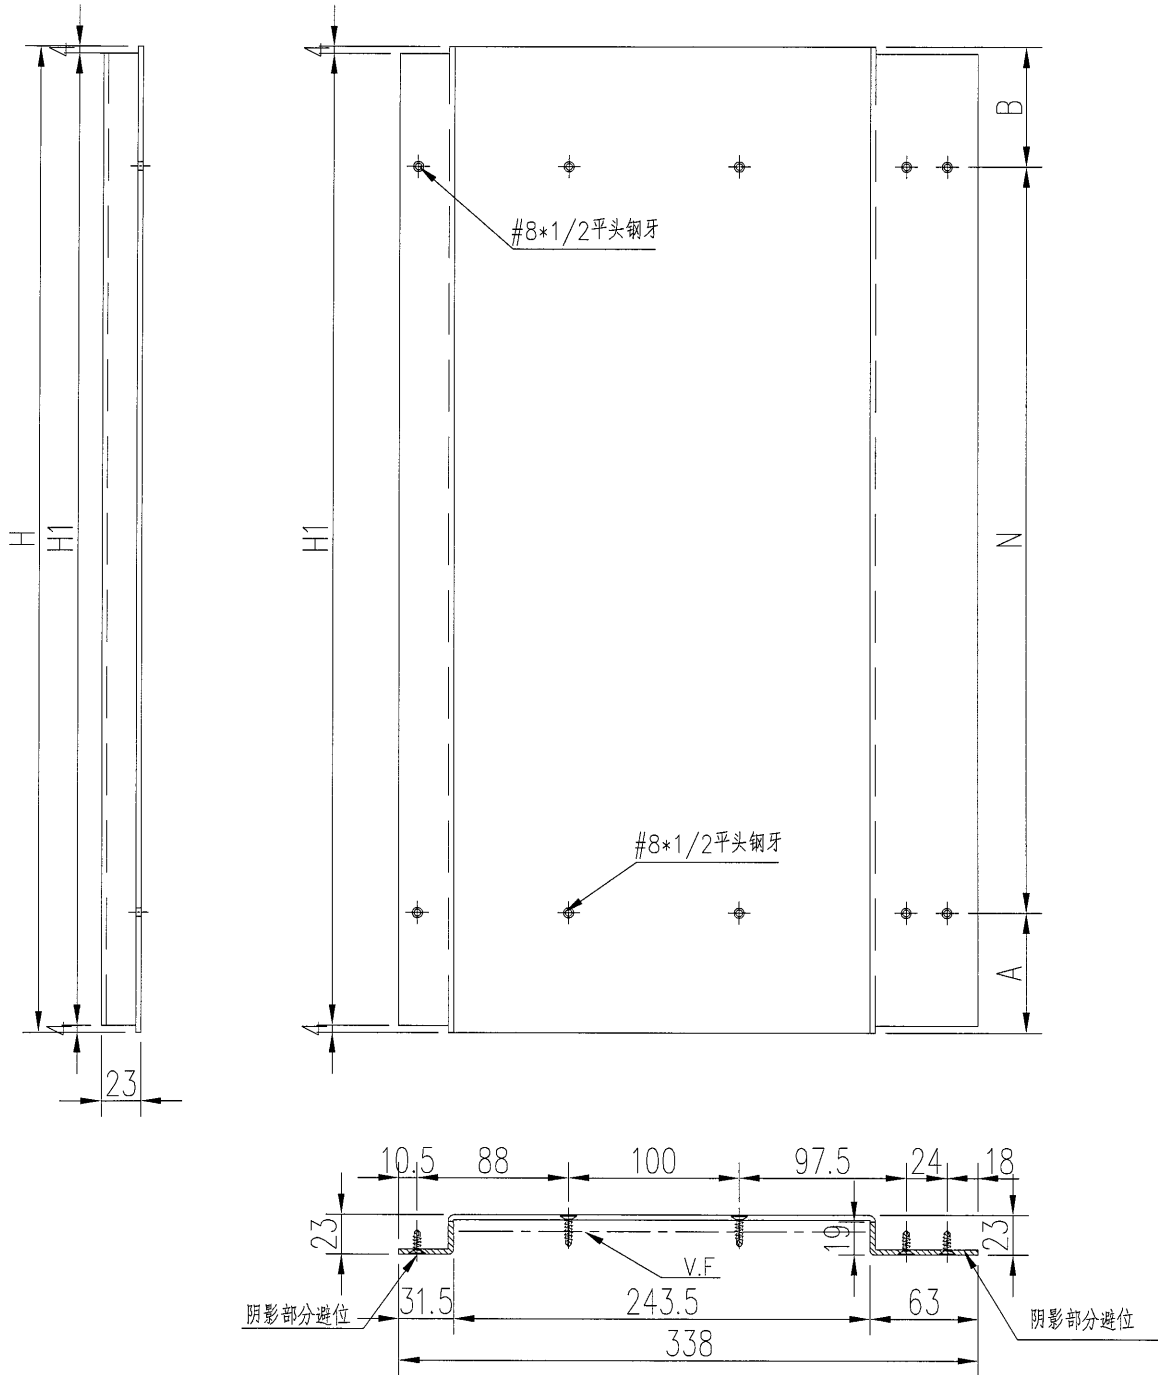

工程號	J-835	地盤	天晉平臺	附 件
名稱	鋁背板加工圖		採用	
材料	3mm鋁板		地盤	
顏色	UCT26065SC-3 3 Coats Bronze (古銅)		工廠	

 美特鋁質 有限公司 MIDI Aluminium Fabricator Ltd.	類別	物料斗號			
	制圖	吳禕瑜	2017.08.28	圖號	835-G-Z10
修改		復核		數量	
日期		批准		位置	



注：編號前綴為“835-”

工程號	J-835	地盤	天管平臺	附 件
名稱	位置圖	採用		
材料		地盤		
顏色		工廠		