



工程指示 / 要求簡箋(E.I.)

工程指示編號：EI 8193

修改版次：

工程編號：J835

工程名稱：TK066D平台

工程項目：鋁桁架 — 確認地盤用鋁摺件之圖紙

收件人：生文

發件人：Eddie

日期：2017.9.1

□要求提供 / □確認 事項：

- ( ) 初步鋁料 B.M.
- ( ) 加工拆圖，然後生產
- ( ) 尺寸表
- ( ) 正式鋁料 B.M.
- ( ) 技術上資料 / 指示
- ( ) 報價
- ( ) 配件 B.M.
- ( ) 樣辦或貨品說明書
- ( ) 分判合約
- (x) 其他：\_\_\_\_\_

內容：請按附件之圖紙之尺寸核對

請在 2017.9.8 前完成上列要求。

附有關圖紙 / 文件：

1+2

以上項目為：

- 原合約工程包
- 原合約工程加 / 減賬
- 新工程報價

原因：-

分發東莞各部門：

- ( ) 生產技術總監  連附件 ( ) 技術部  連附件 ( ) 生產部  連附件 ( ) 機械設計部  連附件
- ( ) 採購部  連附件 ( / ) 生產統籌部  連附件
- ( ) 質檢部  連附件 ( ) 會計部  連附件 ( ) 報關組  連附件 ( ) 其他 \_\_\_\_\_  連附件

分發香港各部門：

- ( ) 行政部  連附件 ( ) 會計部  連附件 ( ) 統籌部  連附件 ( / ) 工程地盤科文  連附件
- ( ) 採購部  連附件 ( ) QS 部  連附件 ( ) 維修部  連附件 ( ) 其他 \_\_\_\_\_  連附件


傳遞編號：



HK 2831 (FTP)

發件人簽署：


項目經理簽署：

Handwritten signatures of Eddie and Project Manager


 美特鋁質 有限公司 MIDI Aluminium Fabricator Ltd.				類別		物料號	
修改				制圖		2017.01.14	圖號 835-gw12 (1)
日期				復核			數量 1
				批准			位置

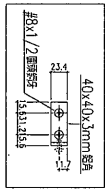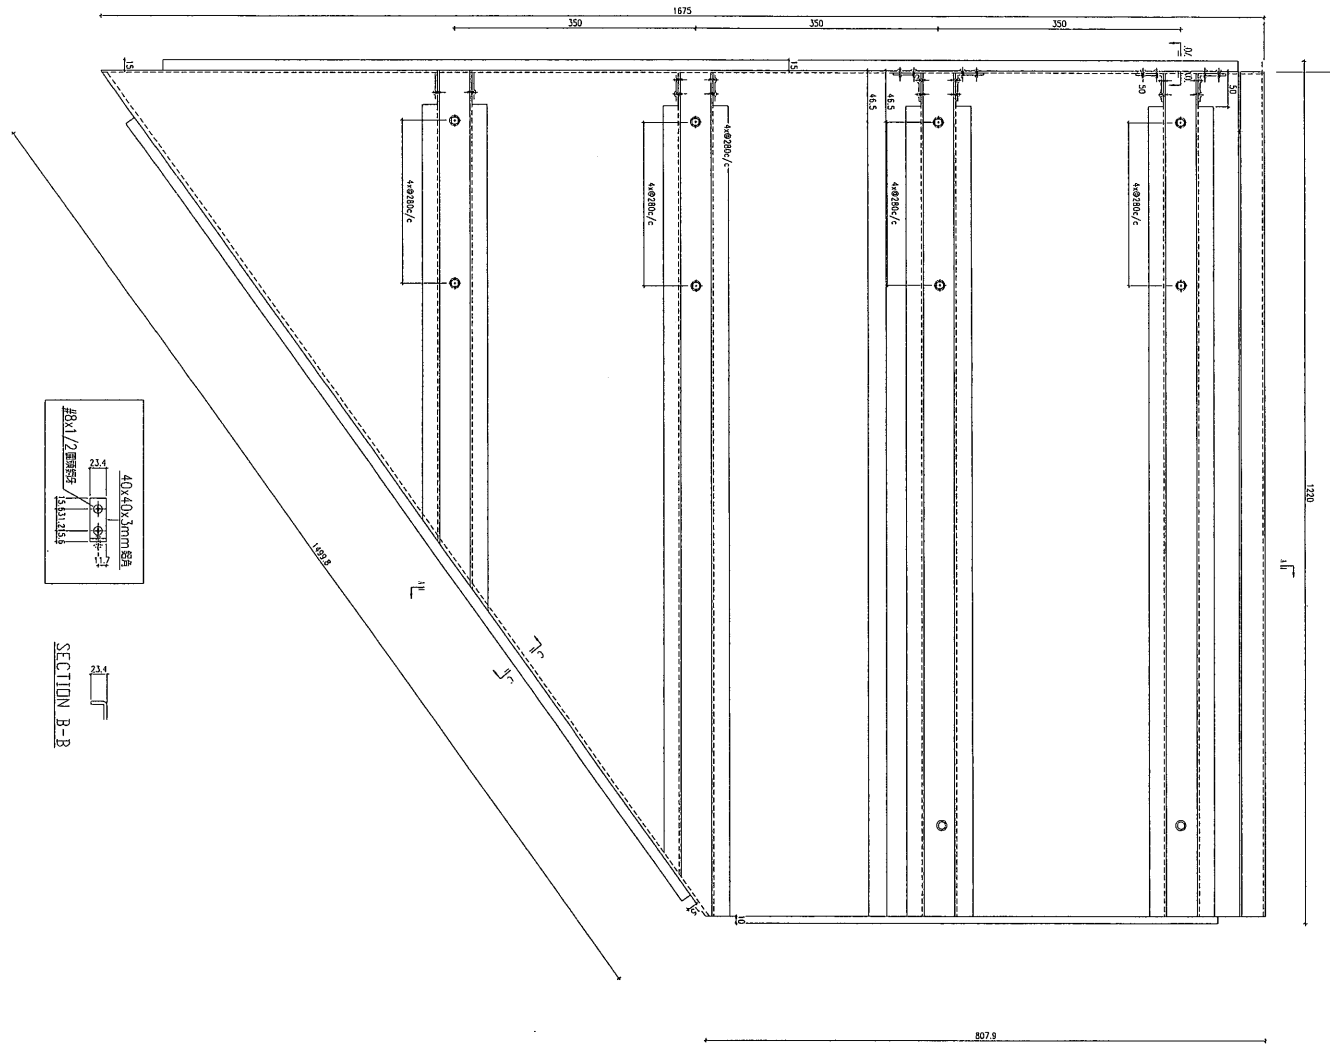

SECTION B-B

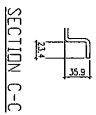


SECTION C-C

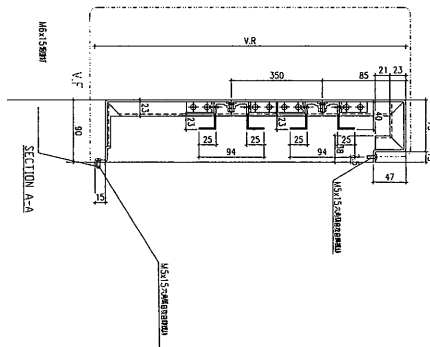

工程號	J-835	地盤	將軍澳	附件
名稱	鋁板加工圖		採用	
材料	3mm鋁板		地盤	
顏色	UCT64301SC-3 3 Coats 深灰色		工廠	

 <b>美特鋁質</b> 有限公司 MIDI Aluminium Fabricator Ltd.				類別	物料號		
				制圖	2017.01.14	圖號	835-gw12 (2)
修改				復核		數量	1
日期				批准		位置	

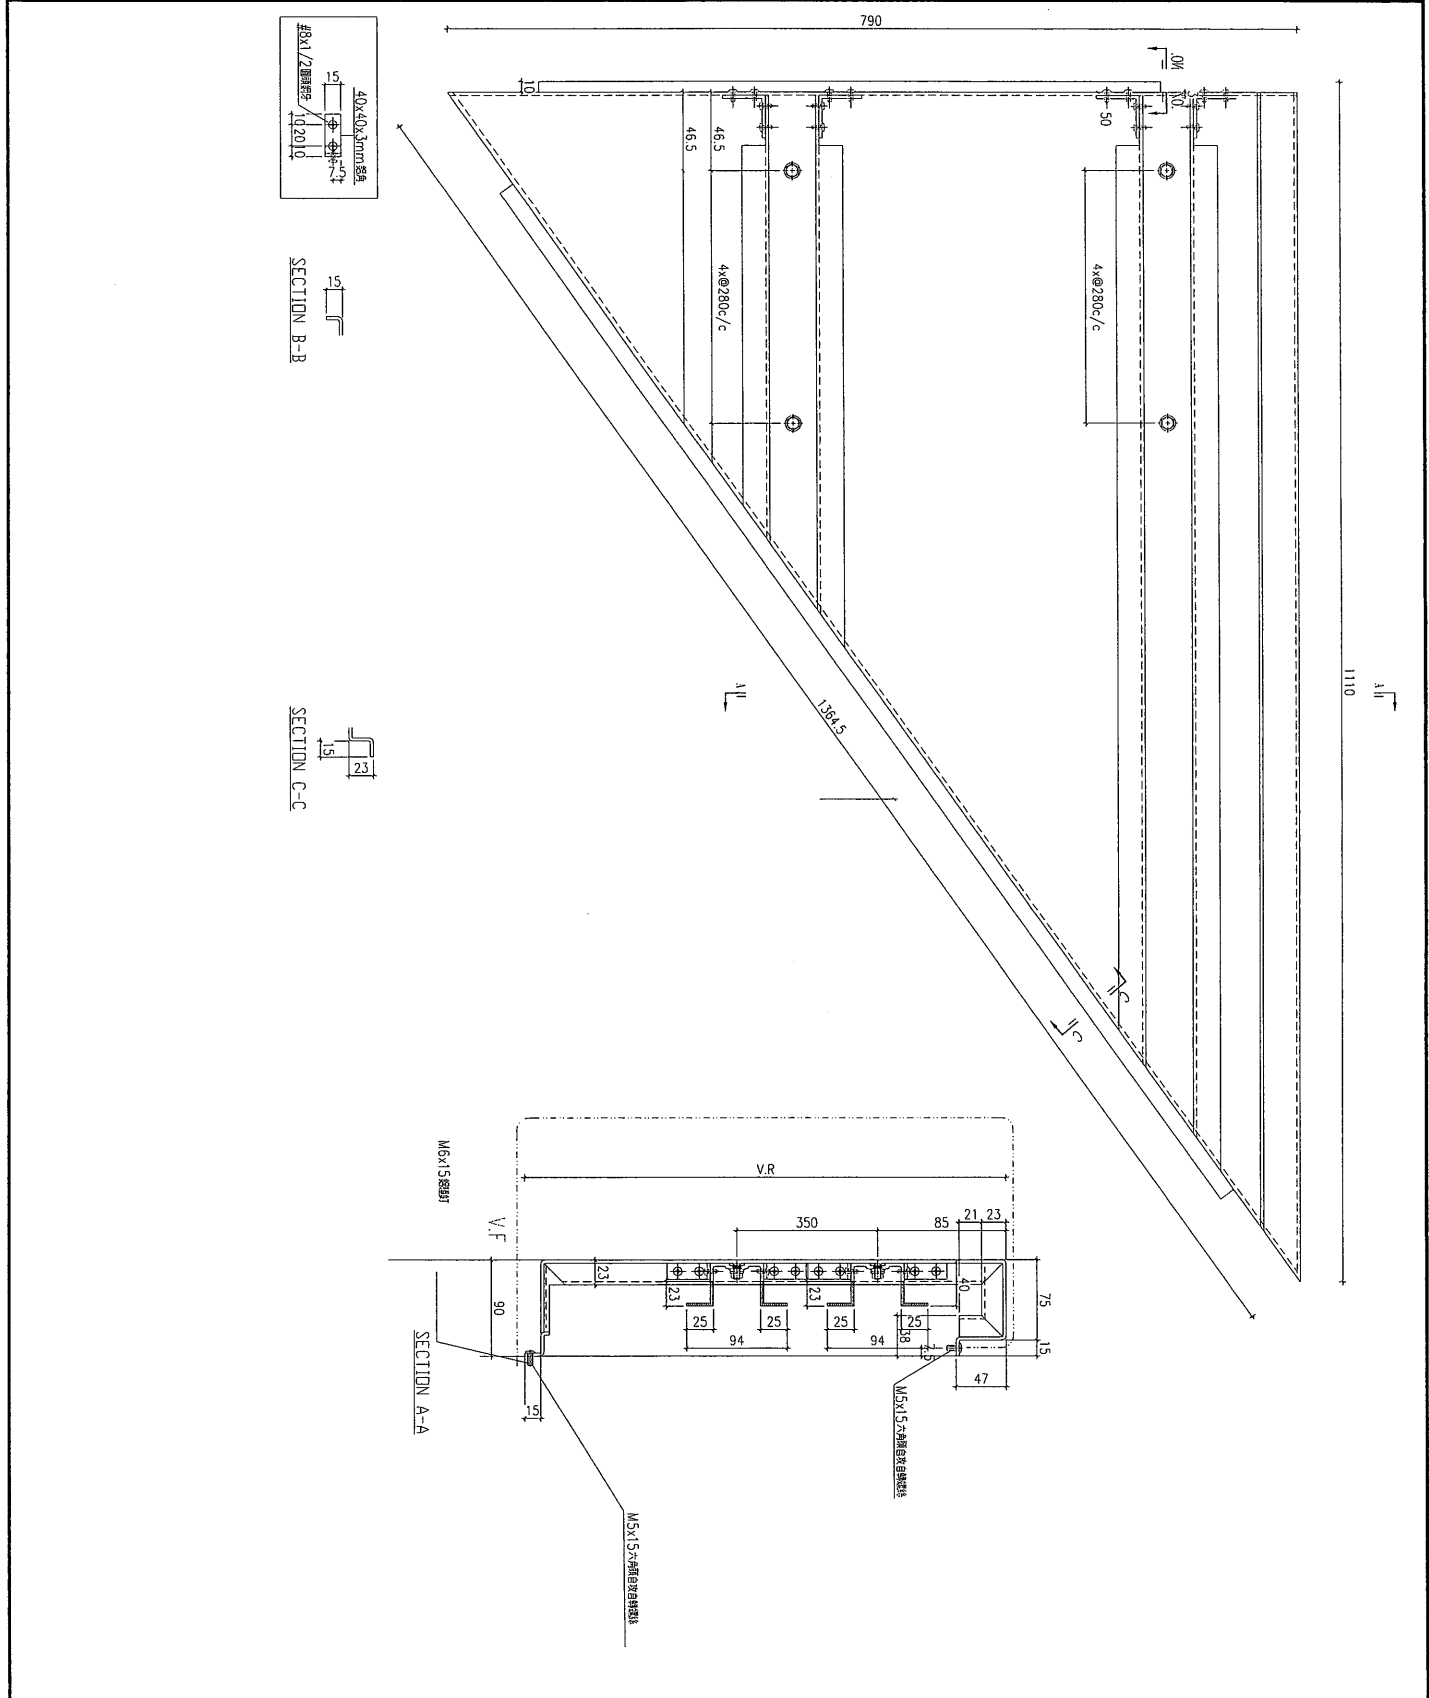

工程號	J-835	地盤	將軍澳	附件
名稱	鋁板加工圖		採用	
材料	3mm鋁板		地盤	
顏色	UCT6430ISC-3 3 Coats 深灰色		工廠	