



工程指示 / 要求簡箋(E.I.)

工程指示編號：EI 8203 修改版次：  
 工程編號：J835 工程名稱：TKO 660 平台  
 工程項目：幕牆 - 確認鋁料及鋼網及玻璃組裝圖紙。  
 收件人：Eddie 日期：20.7.94

要求提供 /  確認 事項：

- ( ) 初步鋁料 B.M. ( ) 加工拆圖，然後生產 ( ) 尺寸表
- ( ) 正式鋁料 B.M. ( ) 技術上資料 / 指示 ( ) 報價
- ( ) 配件 B.M. ( ) 樣辦或貨品說明書 ( ) 分判合約
- (x) 其他：\_\_\_\_\_

內容：寫出鋼網及鋼網及玻璃組裝圖紙。  
 20.7.94 (玻璃)

請在 20.9.13 前完成上列要求。

附有關圖紙 / 文件：

1+132

以上項目為：

- 原合約工程包  原合約工程加 / 減賬  新工程報價

原因：-

分發東莞各部門：

- ( ) 生產技術總監  連附件 ( ) 技術部  連附件 ( ) 生產部  連附件 ( ) 機械設計部  連附件
- ( ) 採購部  連附件 ( ) 生產統籌部  連附件
- ( ) 質檢部  連附件 ( ) 會計部  連附件 ( ) 報關組  連附件 ( ) 其他 \_\_\_\_\_  連附件

分發香港各部門：

- ( ) 行政部  連附件 ( ) 會計部  連附件 ( ) 統籌部  連附件 ( ) 工程地盤科文  連附件 有哥
- ( ) 採購部  連附件 ( ) QS 部  連附件 ( ) 維修部  連附件 ( ) 其他  連附件


傳遞編號：


HK 2840 (FTP)

發件人簽署：

項目經理簽署：



 <b>美特鋁質</b> 有限公司 MIDI Aluminium Fabricator Ltd.	产品编号	L(MM)	数量	A	N	M	B	N1	M1	备注
			1							
工程號	J835	地盤	將軍澳66D平台							

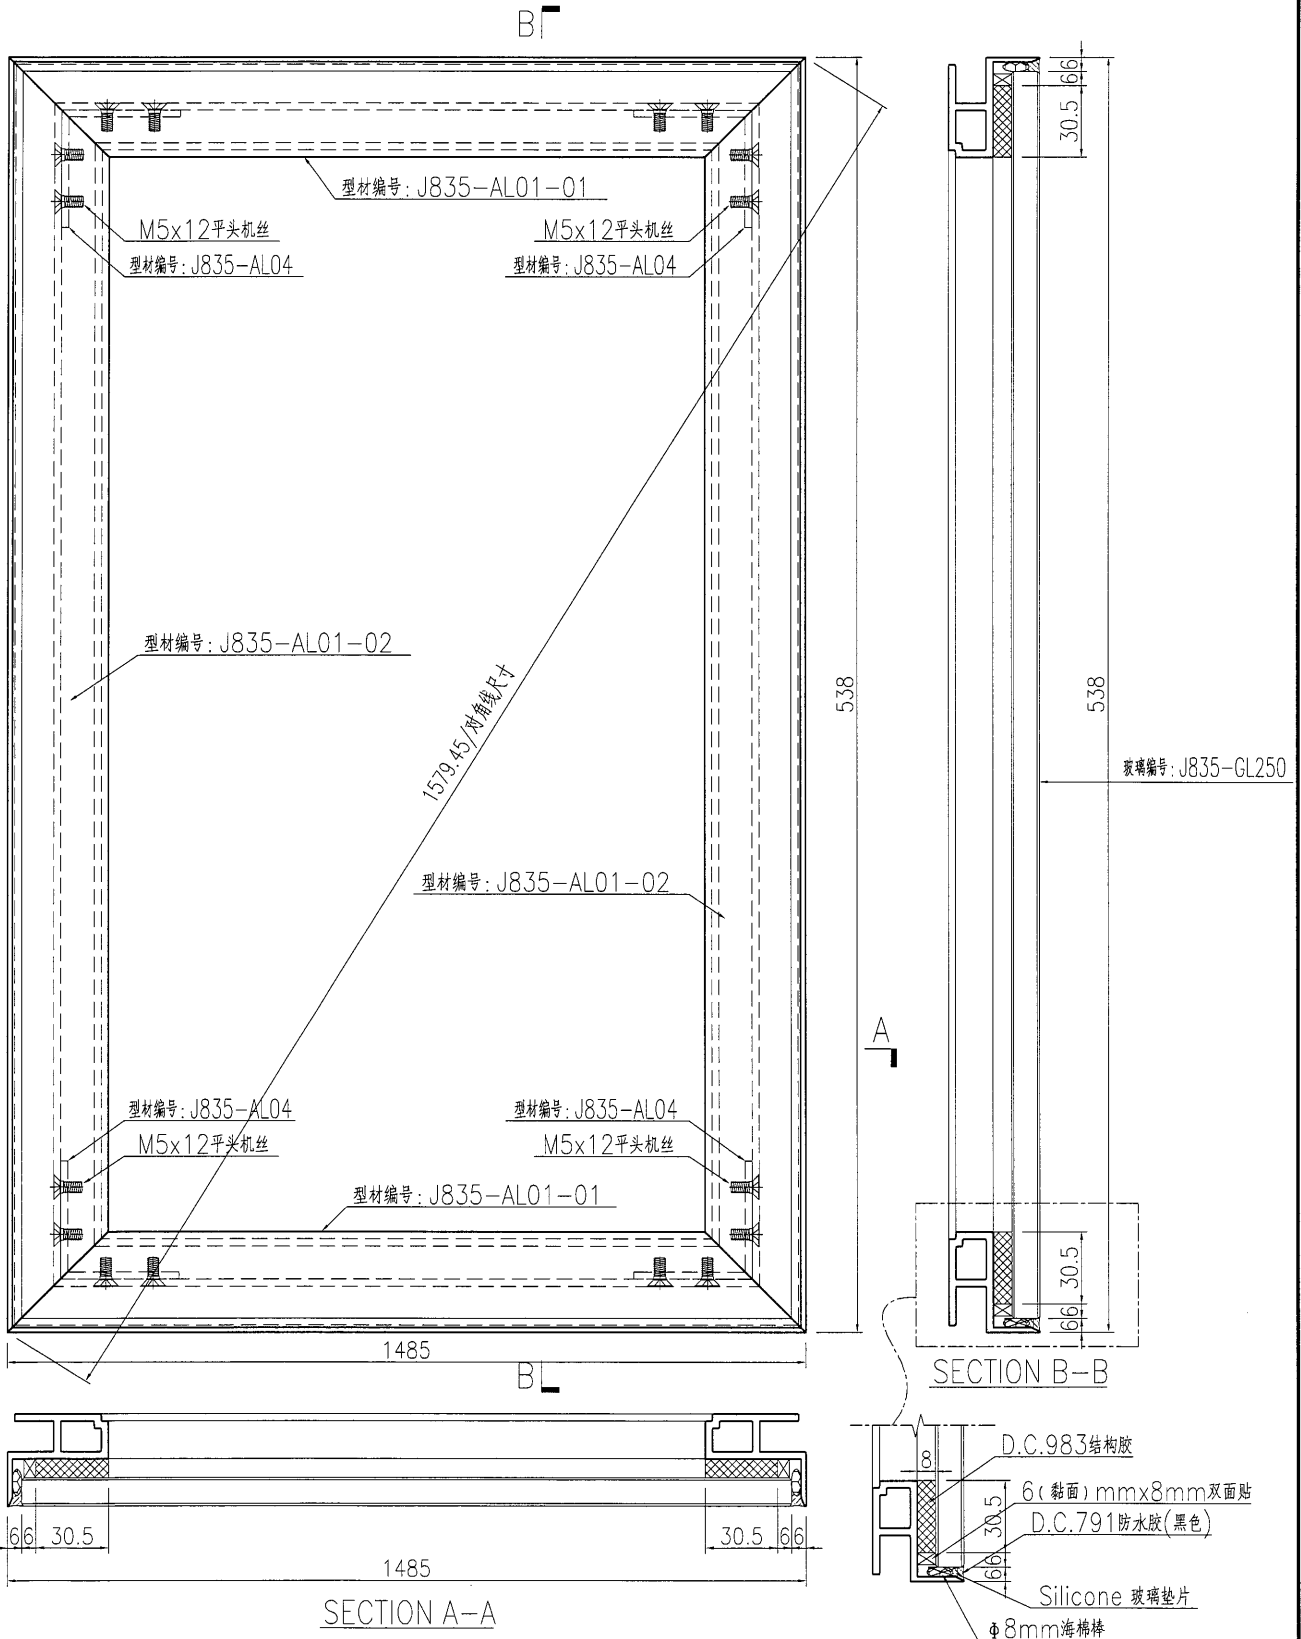

名稱	九字料組框圖	制圖	曾建平	2017-09-04	修改		
材料	X85366	復核			日期		
顏色	PPG UCT515482XL(RY)-3 3 Coats 深灰色	批准			圖號	J835-ZZ01	






EG-DWG3



美特鋁質 有限公司  
MIDI Aluminium Fabricator Ltd.

产品编号	L(MM)	数量	A	N	M	B	N1	M1	备注
		1							

工程號	J835	地盤	將軍澳66D平台
-----	------	----	----------

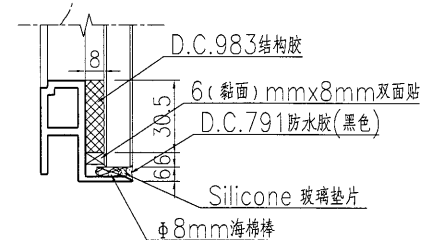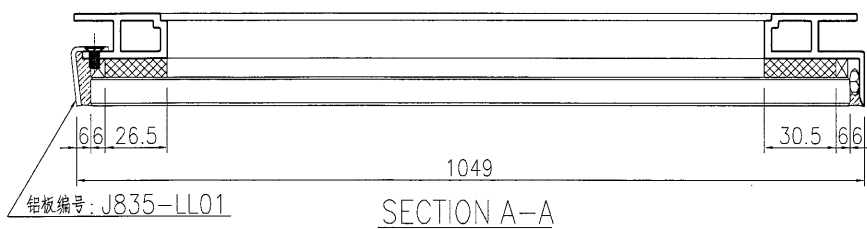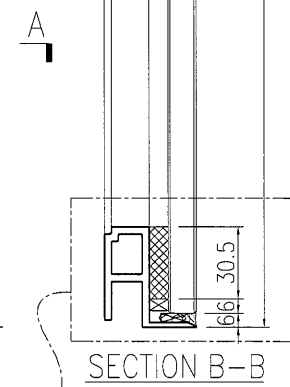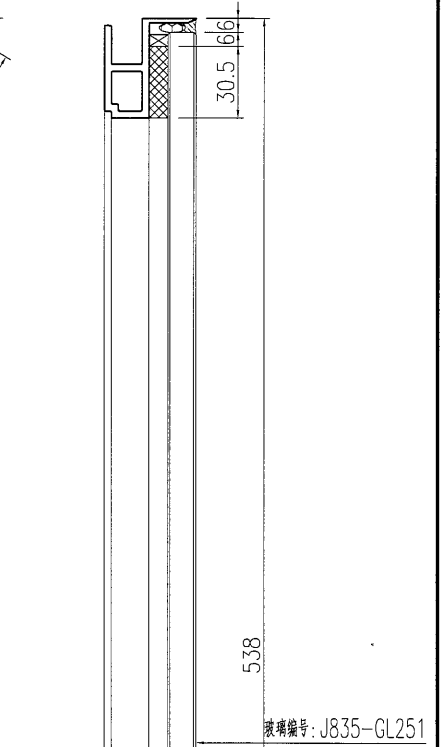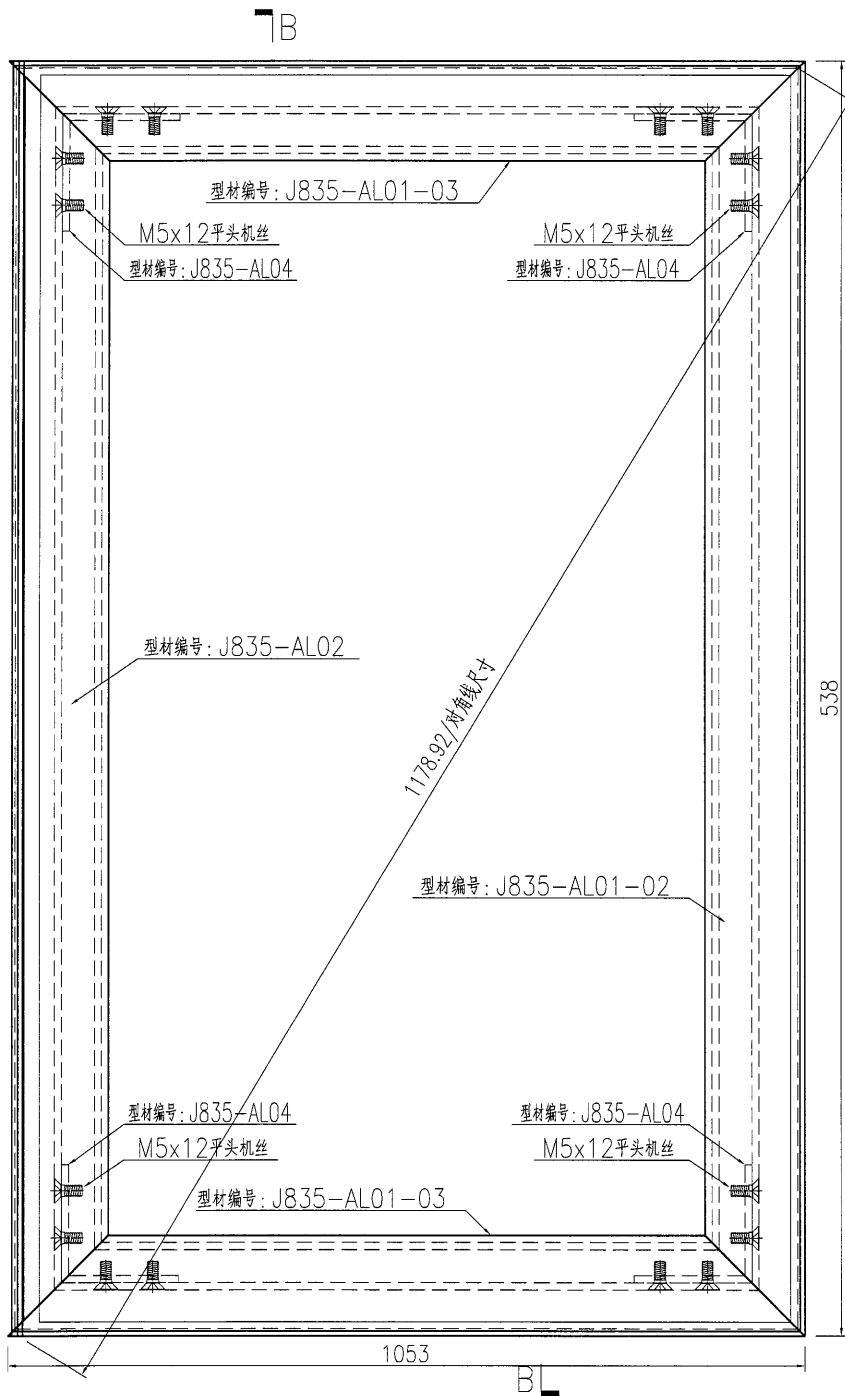


名稱	九字料組框圖	制圖	曾建平	2017-09-04	修改		
材料	X85366	復核			日期		
顏色	PPG UCT515482XL(RY)-3 3 Coats 深灰色	批准			圖號	J835-ZZ02	

4

EG-DWG3

 <b>美特鋁質</b> 有限公司 MIDI Aluminium Fabricator Ltd.	产品编号	L(MM)	数量	A	N	M	B	N1	M1	备注
	工程號	J835	地盤	將軍澳66D平台						



产品编号	L(MM)	数量	A	N	M	B	N1	M1	备注
		1							

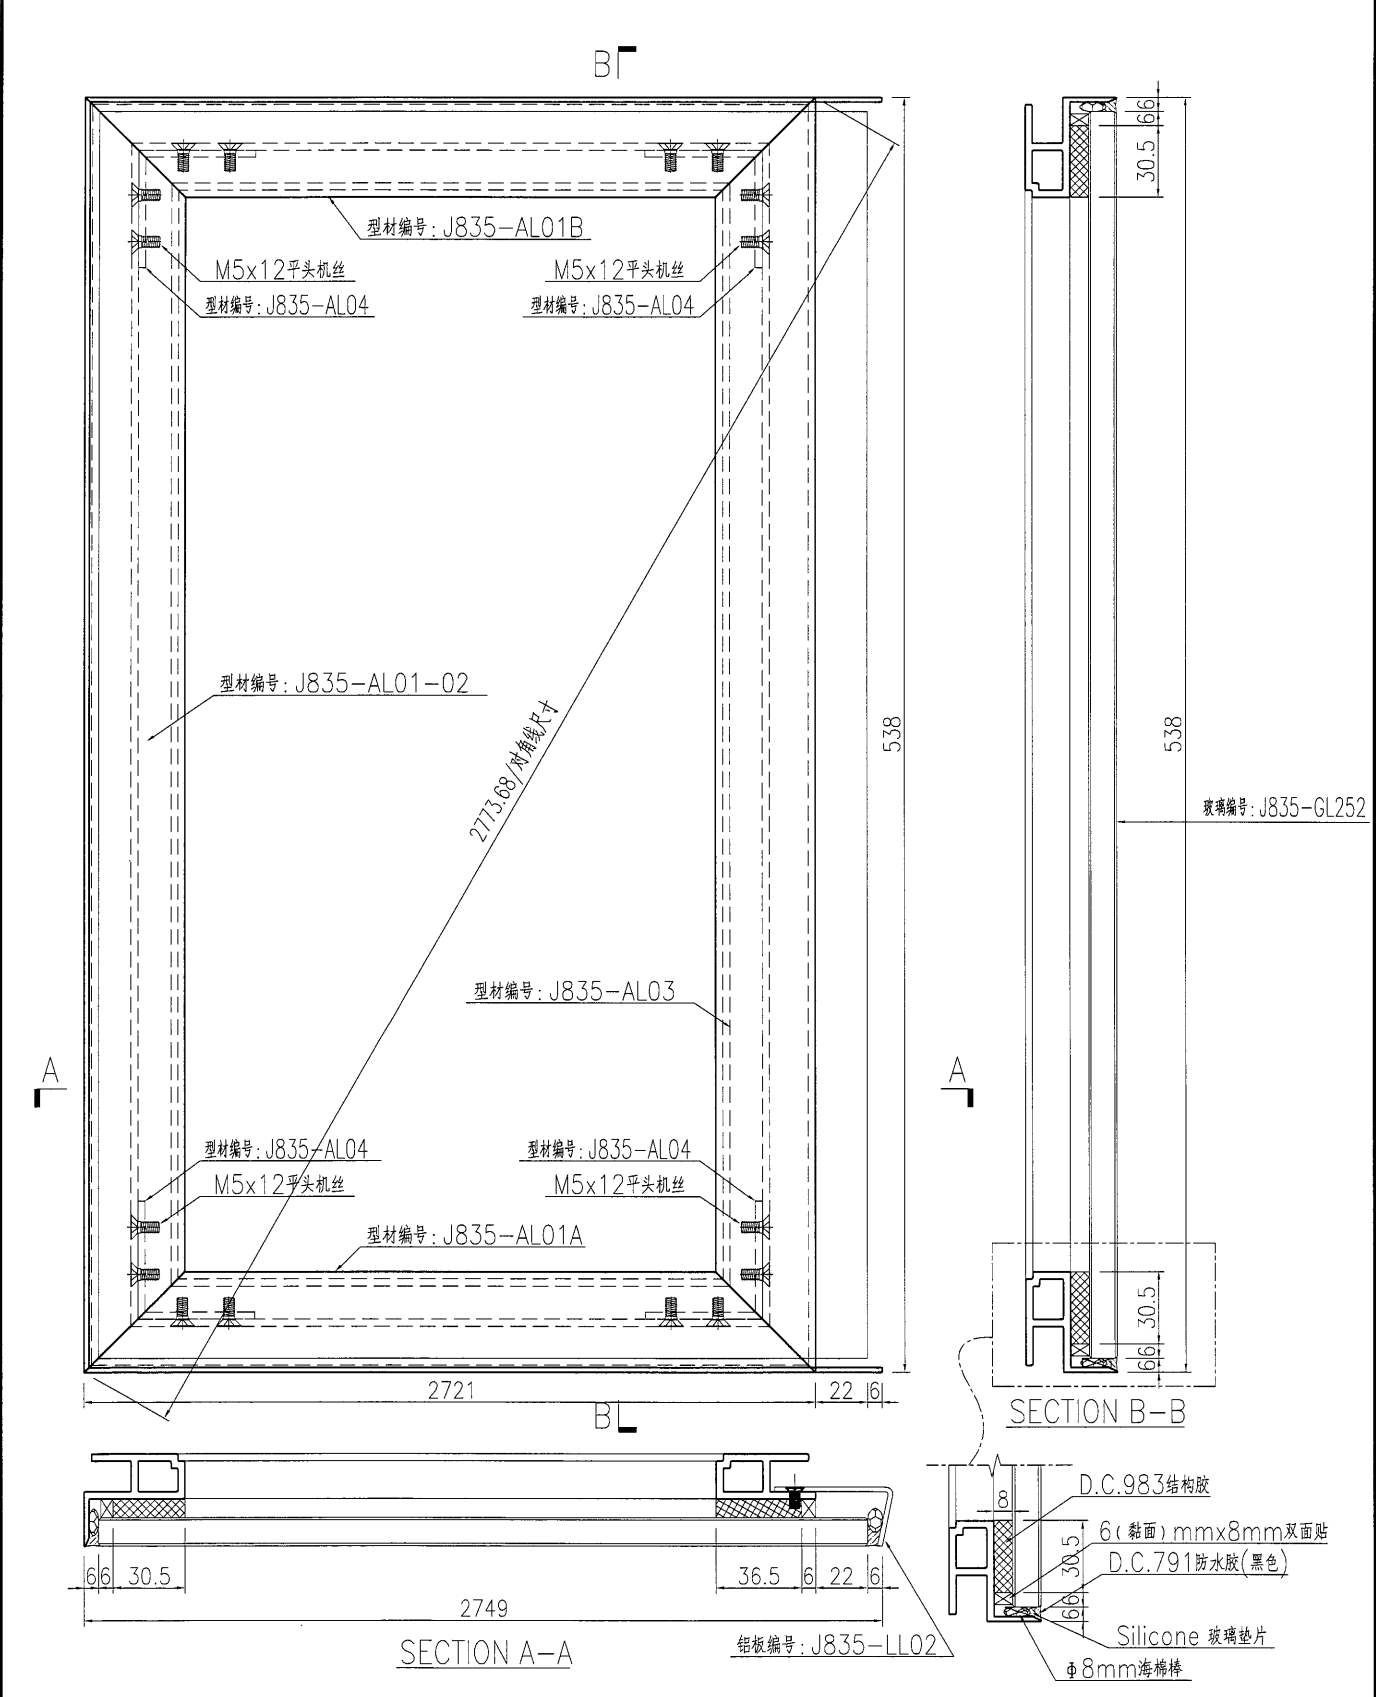

名稱	九字料組框圖	制圖	曾建平	2017-09-04	修改				
材料	X85366	復核			日期				
顏色	PPG UCT515482XL(RY)-3 3 Coats 深灰色	批准			圖號	J835-ZZ03			

 <b>美特鋁質</b> 有限公司 MIDI Aluminium Fabricator Ltd.			
工程號	J835	地盤	將軍澳66D平台

产品编号	L(MM)	数量	A	N	M	B	N1	M1	备注
J835-AL01-01	1485	2							
J835-AL01-02	538	4							
J835-AL01-03	1053	2							

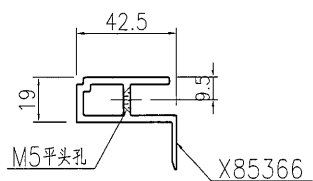
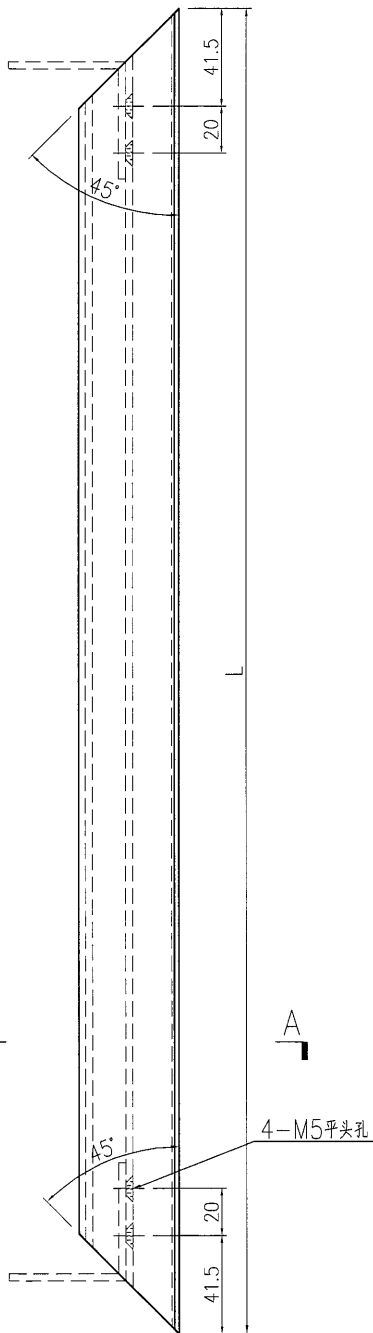


SECTION A-A


名稱	九字料加工圖	制圖	曾建平	2017-09-04	修改			
材料	X85366	復核			日期			
顏色	PPG UCT515482XL(RY)-3 3 Coats 銀灰	批准			圖號	J835-AL01		

 <b>美特鋁質</b> 有限公司 MIDI Aluminium Fabricator Ltd.			
工程號	J835	地盤	將軍澳66D平台

产品编号	L(MM)	数量	A	N	M	B	N1	M1	备注
		1							

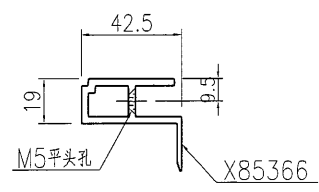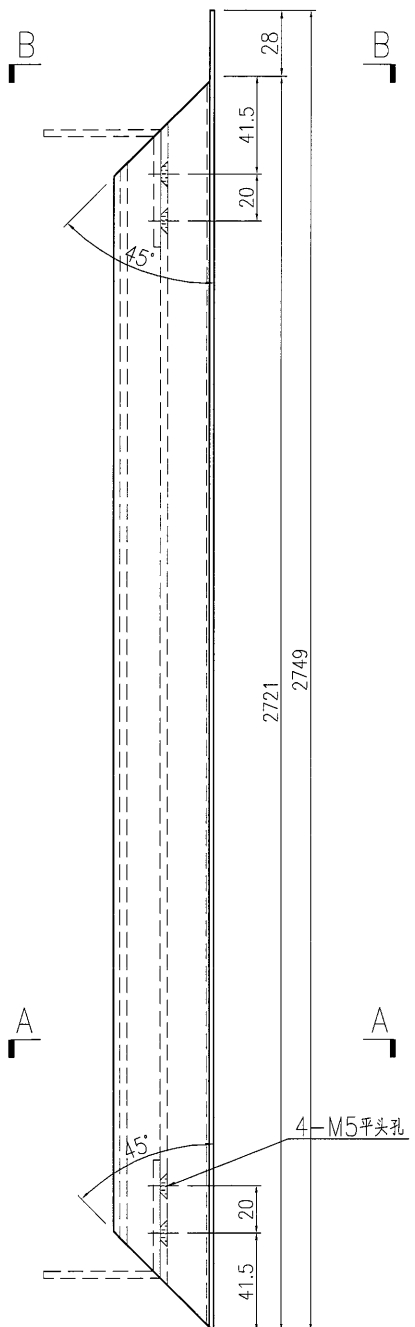

SECTION A-A



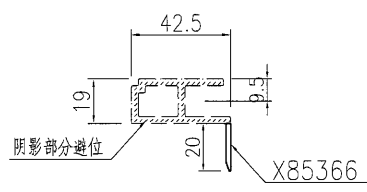


SECTION B-B

名稱	九字料加工圖	制圖	曾建平	2017-09-04	修改		
材料	X85366	復核			日期		
顏色	PPG UCT515482XL(RY)-3 3 Coats 霧灰	批准			圖號	J835-AL01A	

 <b>美特鋁質</b> 有限公司 MIDI Aluminium Fabricator Ltd.			
工程號	J835	地盤	將軍澳66D平台

产品编号	L(MM)	数量	A	N	M	B	N1	M1	备注
		1							

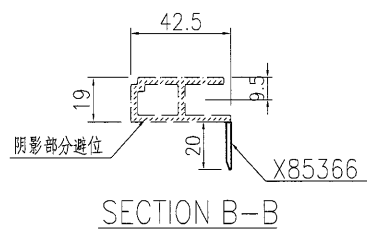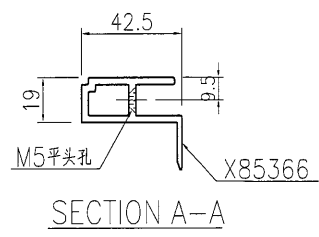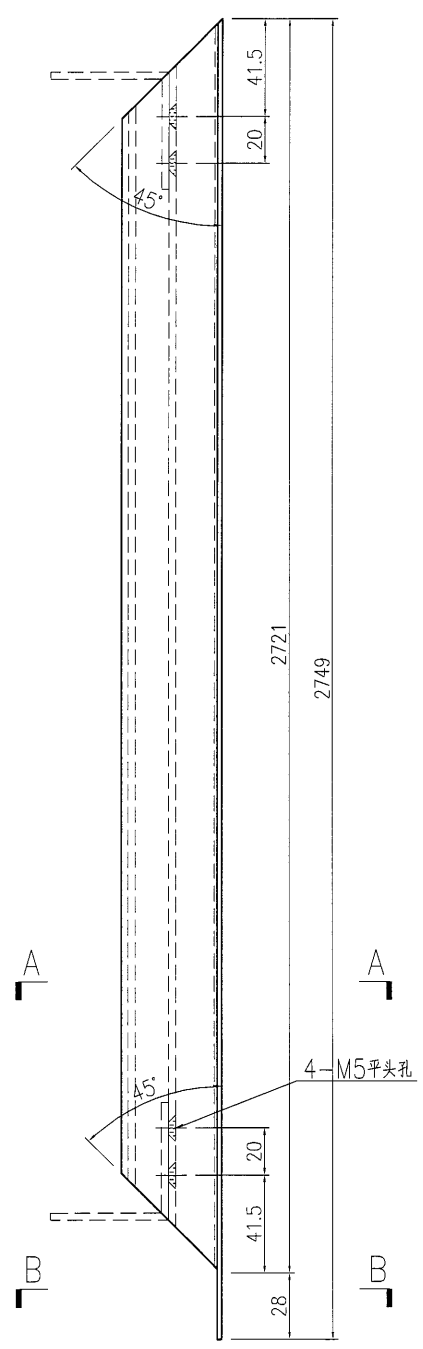


名稱	九字料加工圖	制圖	曾建平	2017-09-04	修改			
材料	X85366	復核			日期			
顏色	PPG UCT515482XL(RY)-3 3 Coats 深灰色	批准			圖號	J835-AL01B		

**美特鋁質** 有限公司  
MIDI Aluminium Fabricator Ltd.

工程號	J835	地盤	將軍澳66D平台
-----	------	----	----------

产品编号	L(MM)	数量	A	N	M	B	N1	M1	备注
		1							

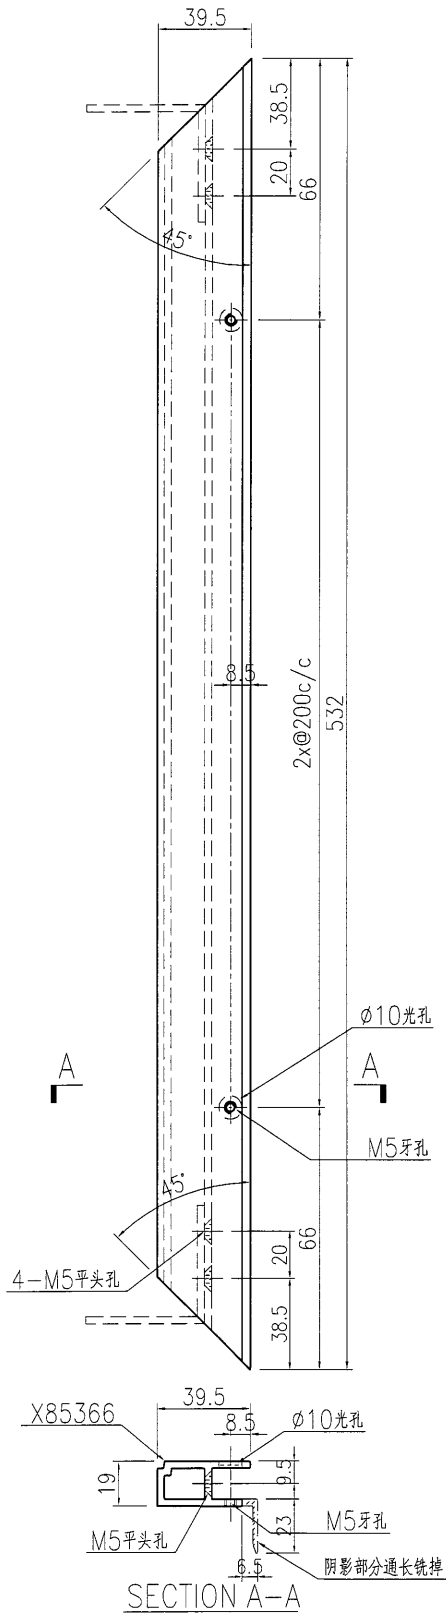

名稱	九字料加工圖	制圖	曾建平	2017-09-04	修改		
材料	X85366	復核			日期		
顏色	PPG UCT515482XL(RY)-3 3 Coats 深灰色	批准			圖號	J835-AL02	


# EG-DWG3



**美特鋁質** 有限公司  
MIDI Aluminium Fabricator Ltd.

工程號	J835	地盤	將軍澳66D平台
-----	------	----	----------

产品编号	L(MM)	数量	A	N	M	B	N1	M1	备注
		1							

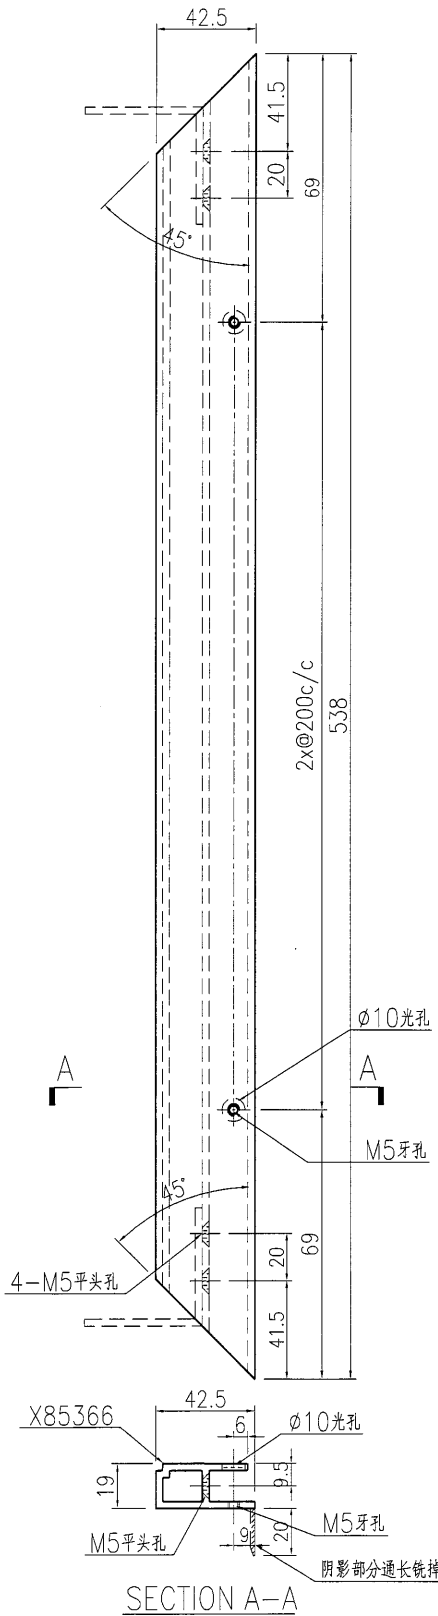

名稱	九字料加工圖	制圖	曾建平	2017-09-04	修改		
材料	X85366	復核			日期		
顏色	PPG UCT515482XL(RY)-3 3 Coats 深灰色	批准			圖號	J835-AL03	


# EG-DWG3



**美特鋁質** 有限公司  
MIDI Aluminium Fabricator Ltd.


工程號	J835	地盤	將軍澳66D平台
-----	------	----	----------

产品编号	L(MM)	数量	A	N	M	B	N1	M1	备注
		14							

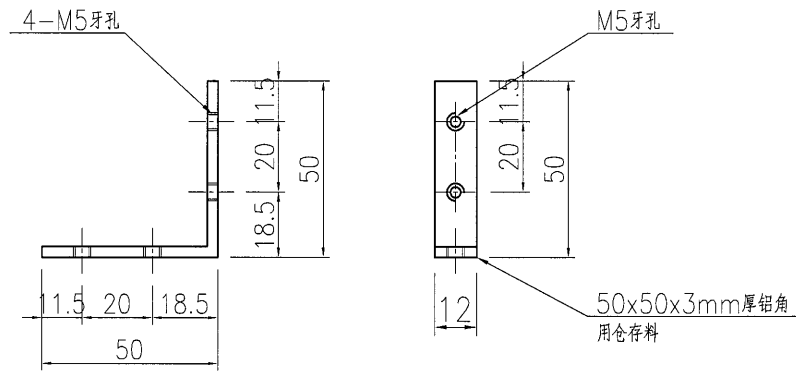

名稱	鋁角加工圖	制圖	曾建平	2017-09-04	修改			
材料	50x50x3mm厚鋁角	復核			日期			
顏色	MILL	批准			圖號	J835-AL04		



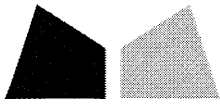

12

### 鋁材開料總表

工程號碼: J-835 工程名稱: 將軍澳66D平臺

序號	鋁料編號	名稱	表面處理		開料長度	實用長料總數量		浪費率(%)
			顏色	層厚		支數	長度	
1	X85366		深灰色		6000	3	18000	16.88


使用鋁料BM  
EI6023

送至: \_\_\_\_\_

由: \_\_\_\_\_

日期: \_\_\_\_\_

簡短說明: \_\_\_\_\_

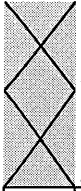

3

工程號碼: J-835, 工程名稱: 將軍澳66D平臺  
開料長度: 6000, 總長料支數: 3, 總開料支數: 13  
鋸片厚度(mm): 4, 料頭尾總切除(mm): 20, 浪費率(%): 16.88

鋁材開料清單 X85366

鋁料 長度	窗號	編號(用料狀況)	實用長度(長料開數)	需要 支數	開料 支數	長料 支數	餘料 支數	編號(剩餘長度)
6000	J835-AL01B	(餘料)1	2749.0	2	1	0	1	1@(474)x1
6000	J835-AL01A	1	2749.0		1	1	0	1@(3227)x1
6000	J835-AL01-01	2	1485.0	2	2	1	0	2@(3002)x1
6000	J835-AL01-03	(餘料)2	1053.0	3	2	0	1	2@(888)x1
6000	J835-AL01-03	3	1053.0		1	1	0	3@(4923)x1
6000	J835-AL01-02, J835-AL03	(餘料)2-3, 3	538.0	5	5	0	3	2@(346)x1 3@(3297)x1 3@(2755)x1
6000	J835-AL02	(餘料)3	532.0	1	1	0	1	3@(2219)x1