



工程指示 / 要求簡箋(E.I.)

工程指示編號：EI 8205

修改版次：

工程編號：J835

工程名稱：TK066D 平台

工程項目：舊橋 - 確認 廠用 玻璃口 圖紙

收件人：羅小姐

發件人：Eddie

日期：2017.9.4

要求提供 / 確認 事項：

- | | | |
|--|-------------------------------------|-------------------------------|
| <input type="checkbox"/> 初步鋁料 B.M. | <input type="checkbox"/> 加工拆圖，然後生產 | <input type="checkbox"/> 尺寸表 |
| <input type="checkbox"/> 正式鋁料 B.M. | <input type="checkbox"/> 技術上資料 / 指示 | <input type="checkbox"/> 報價 |
| <input type="checkbox"/> 配件 B.M. | <input type="checkbox"/> 樣辦或貨品說明書 | <input type="checkbox"/> 分判合約 |
| <input checked="" type="checkbox"/> 其他：_____ | | |

內容：請將附圖紙，圖紙如左須接期

請在 2017.9.7 前完成上列要求。

附有關圖紙 / 文件：

1+3頁

以上項目為：

- 原合約工程包 原合約工程加 / 減賬 新工程報價

原因：-

分發東莞各部門：

- () 生產技術總監 連附件 () 技術部 連附件 () 生產部 連附件 () 機械設計部 連附件
 () 採購部 連附件 () 生產統籌部 連附件
 () 質檢部 連附件 () 會計部 連附件 () 報關組 連附件 () 其他 _____ 連附件

分發香港各部門：


- () 行政部 連附件 () 會計部 連附件 () 統籌部 連附件 () 工程部地盤科文 連附件
 () 採購部 連附件 () QS 部 連附件 () 維修部 連附件 () 其他 _____ 連附件

傳遞編號：

HK 2841 (FTP)

發件人簽署：

項目經理簽署：

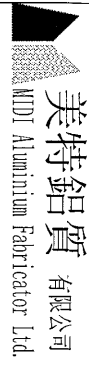

美特鋁質有限公司 MDT Aluminium Fabricator Ltd.	工程號: J-835	計算: 曾建平	日期: 4/9/2017	送呈: 施哥
地盤名稱: 將軍澳66D平台	核對:	日期:	副本:	


廠用玻璃B.M.表	項目類別: CURTAIN WALL新增玻璃BM表	批准:	日期:	A/C Code:
BM編號:	修改版次:	總計玻璃面積 (平方米): 2.760		此BM依據

序號	修改內容	玻璃圖號	顏色與類型	厚度 (mm)	玻璃尺寸		數量 (塊)	總面積 (平方米)	備注
					寬度W (mm)	高度H (mm)			
3		J835-GI.250	12mm Thick Clear Tempered Glass 三鑫玻璃廠標號 = D16060699	12	1473	526	1	0.77	梗玻 (詳見加工圖J835-G01)
7		J835-GI.251			1037	526	1	0.55	梗玻 (詳見加工圖J835-G01)
8		J835-GI.252			2737	526	1	1.44	梗玻 (詳見加工圖J835-G01)
9									
10									
					總計:		3	2.76	

- 加工注意事項:**
1. 本表中所有玻璃對角線尺寸偏差要求不超過正負2mm。
 2. 本表中所有玻璃要求粗磨邊處理並倒棱角。
 3. 本表中不同種類玻璃參照玻璃加工圖加工。
 4. 本表中所有強化玻璃均需HEAT SOAK TEST。
 5. 本表中所有強化玻璃之入爐方向均以寬度方向進入。
 6. 本表中所有玻璃成品均需注明室內外面及其玻璃編號，以便識別。 璫

 美特鋁質 有限公司 MIDI Aluminium Fabricator Ltd.				類別		物料號		
				制圖	曾建平	2017.09.04	圖號	J835-G01
修改				復核	王禮秋		數量	見下表
日期				批准			位置	

玻璃圖號	玻璃尺寸		數量 (塊)
	寬度W (mm)	高度H (mm)	
J835-GL250	1473	526	1
J835-GL251	1037	526	1
J835-GL252	2737	526	1

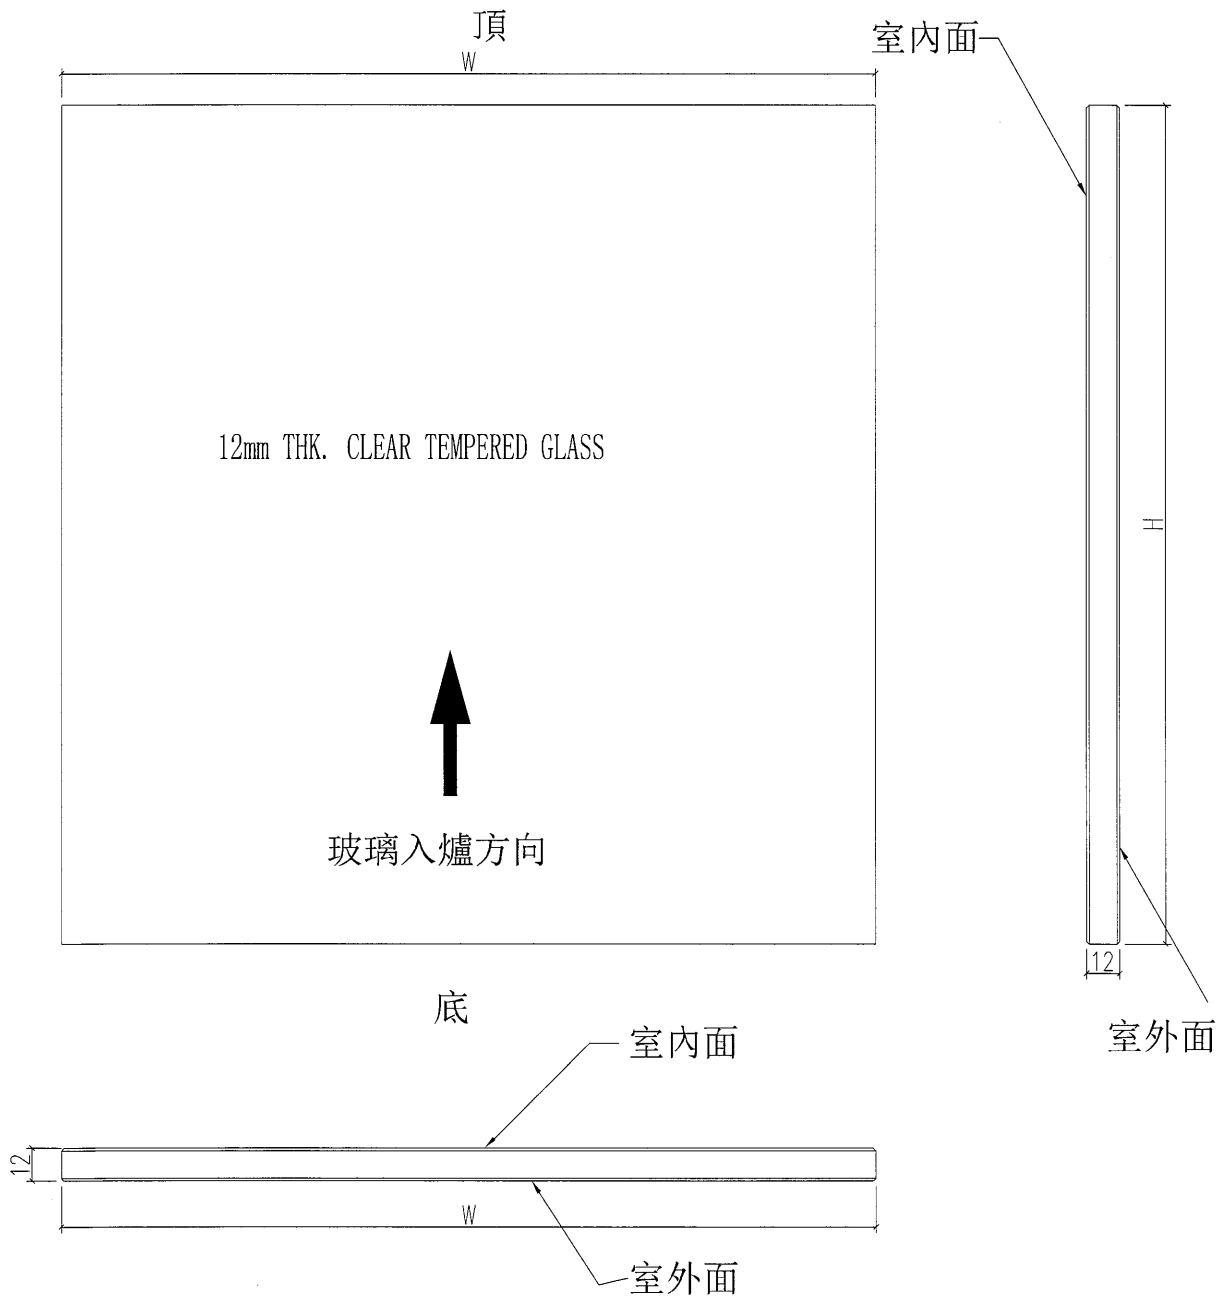

工程號	J-835	地盤	將軍澳天晉平臺	附 件
名稱	玻璃加工圖		採用	
材料	12mm THK. CLEAR TEMPERED GLASS		地盤	
顏色	—		工廠	