



工程指示 / 要求簡箋(E.I.)

工程指示編號：EI 8217 修改版次：
 工程編號：J825 工程名稱：TK066D平台
 工程項目：幕牆——研認地盤用不銹鋼長如2周紙
 收件人：羅小姐 發件人：Eddie 日期：2017-9-5

要求提供 / 確認 事項：

- | | | |
|--|-------------------------------------|-------------------------------|
| <input type="checkbox"/> 初步鋁料 B.M. | <input type="checkbox"/> 加工拆圖，然後生產 | <input type="checkbox"/> 尺寸表 |
| <input type="checkbox"/> 正式鋁料 B.M. | <input type="checkbox"/> 技術上資料 / 指示 | <input type="checkbox"/> 報價 |
| <input type="checkbox"/> 配件 B.M. | <input type="checkbox"/> 樣辦或貨品說明書 | <input type="checkbox"/> 分判合約 |
| <input checked="" type="checkbox"/> 其他：_____ | | |

內容：

估備料，再研認後OK

請在 2017.9.20 前完成上列要求。

附有關圖紙 / 文件：

1+ 62

以上項目為：

- 原合約工程包 原合約工程加 / 減賬 新工程報價

原因：-

分發東莞各部門：

- () 生產技術總監 連附件 () 技術部 連附件 () 生產部 連附件 () 機械設計部 連附件
 () 採購部 連附件 () 生產統籌部 連附件
 () 質檢部 連附件 () 會計部 連附件 () 報關組 連附件 () 其他 _____ 連附件

分發香港各部門：

- () 行政部 連附件 () 會計部 連附件 () 統籌部 連附件 () 工程部地盤科文 連附件
 () 採購部 連附件 () QS 部 連附件 () 維修部 連附件 () 其他 _____ 連附件

傳遞編號：

HK

(FTP)


發件人簽署：

項目經理簽署：

(Handwritten signatures)


圖則登記表
DRAWING REGISTER

圖則登記表										
DRAWING REGISTER										
工程名稱 Project Title: 天晉平臺					接收日期 Receiving Date (適用於客戶圖則)					
工程編號 Project No: J-835					年					
					月					
					日					
分發予 Distributed To					發出日期 Issued Date					
					年	17				
					月	09				
					日	05				
圖則編號 Drg. No.		圖則名稱 Drawing Title			修訂編號 Revision No.					
J835-B01		不銹鋼板加工圖			-					
J835-B02		不銹鋼板加工圖			-					
J835-B03		不銹鋼板加工圖			-					
J835-BX001		背板位置圖			-					

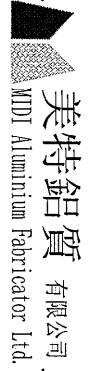 美特鋁質 有限公司 MIDI Aluminium Fabricator Ltd.		工程號: J-835	計算: 曾建平	日期: 5/9/2017	送呈:	施哥							
地盤用鋁板B.M.表		地盤名稱: 天晉平臺	核對: 王禮秋	日期: 5/9/2017	副本:								
BM編號:	修改內容:	項目類別: CURTAIN WALL	批准:	日期:	總重量: 21.10	此BM依據大圖計算							
		修改版次:	A/C Code:	總面積: 1.792	總重量: 21.10								
序號	修改內容	鋁板圖號	鋁板名稱	顏色	實用	後備	總數	總重量	平方米		備註		
									單件展開面積	總展開面積		單件V.F.	總V.F.
1		J835-B01	1.5mm厚不銹鋼板	黑鏡不銹鋼 (高比:cs-2887)	1	0	1	8.314	0.706	0.706	0.706	0.706	
2		J835-B01A	1.5mm厚不銹鋼板	黑鏡不銹鋼 (高比:cs-2887)	1	0	1	5.828	0.495	0.495	0.495	0.495	
3		J835-B01B	1.5mm厚不銹鋼板	黑鏡不銹鋼 (高比:cs-2887)	1	0	1	6.961	0.591	0.591	0.591	0.591	
4													
5													
6													
7													
8													
9													
10	總計:				3		3	21.10	1.792	1.79	1.79	1.792	

美特鋁質 有限公司
MIDI Aluminium Fabricator Ltd.

工程號 J-835 地盤 天晉平臺

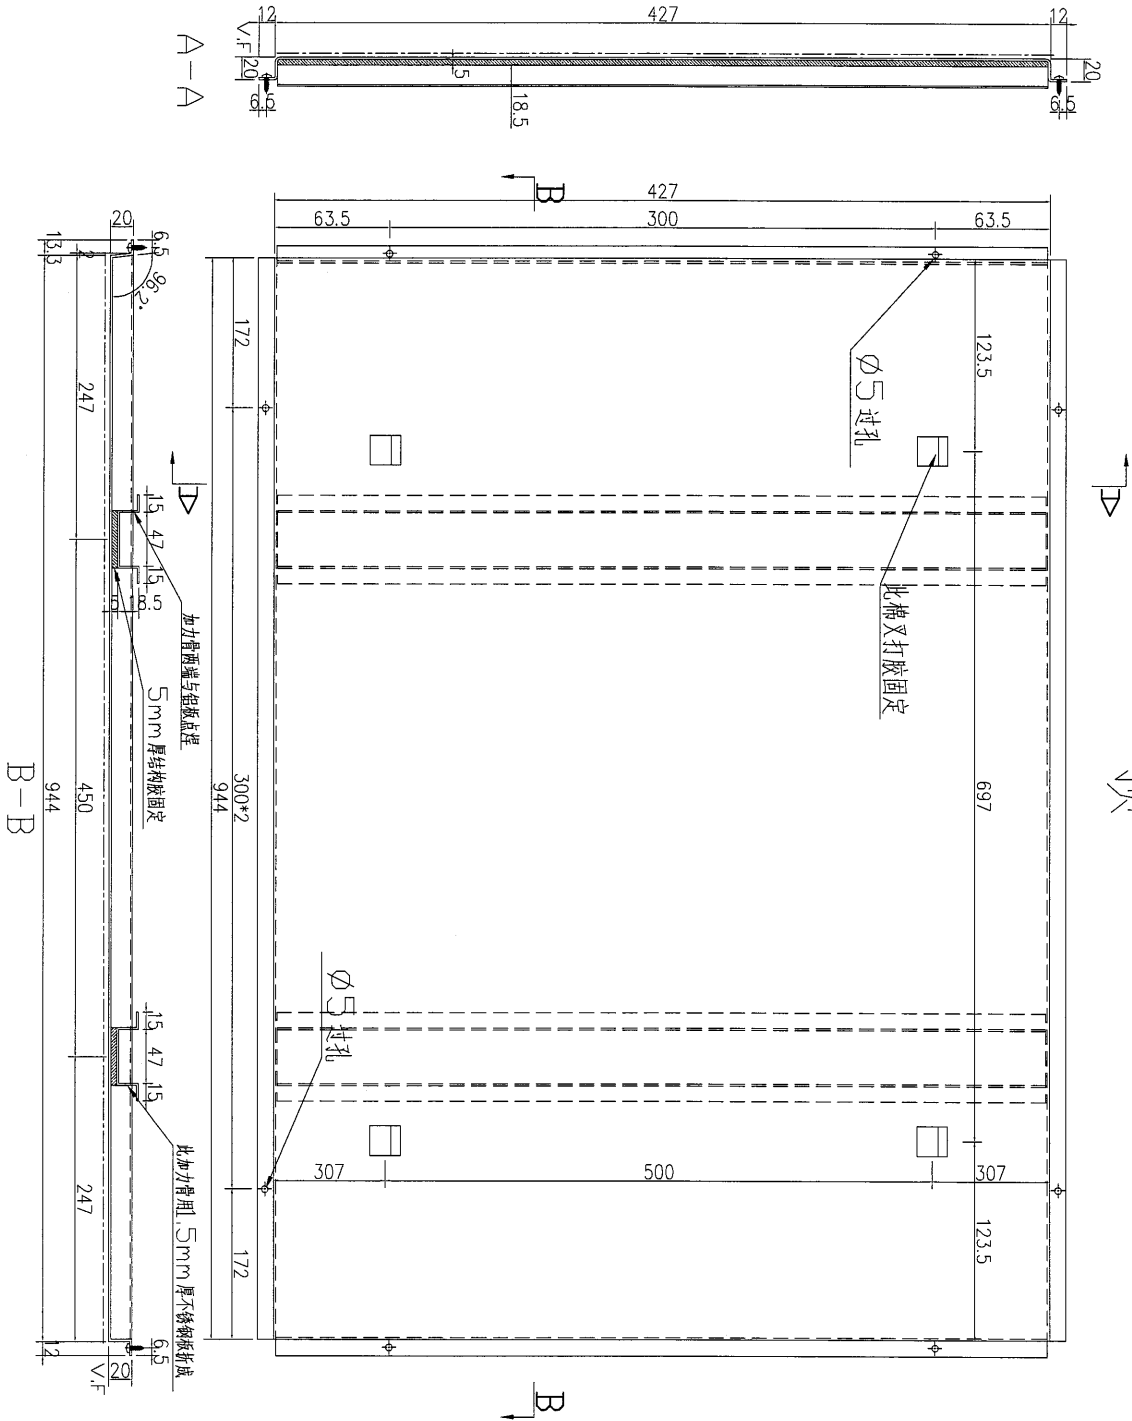

备注: 地盤需复尺



顶

数量	备注
↑	

名稱	不銹鋼板加工圖	制圖	曾建平	2017.09.05	修改		
材料	1.5mm 不銹鋼板	復核	王礼秋	2017.09.05	日期		
顏色	黑鏡不銹鋼 (高比=CS-2887)	批准			圖號	J835-B02	

美特鋁質 有限公司
MIDI Aluminium Fabricator Ltd.

工程號 J-835 地盤 天晉平臺

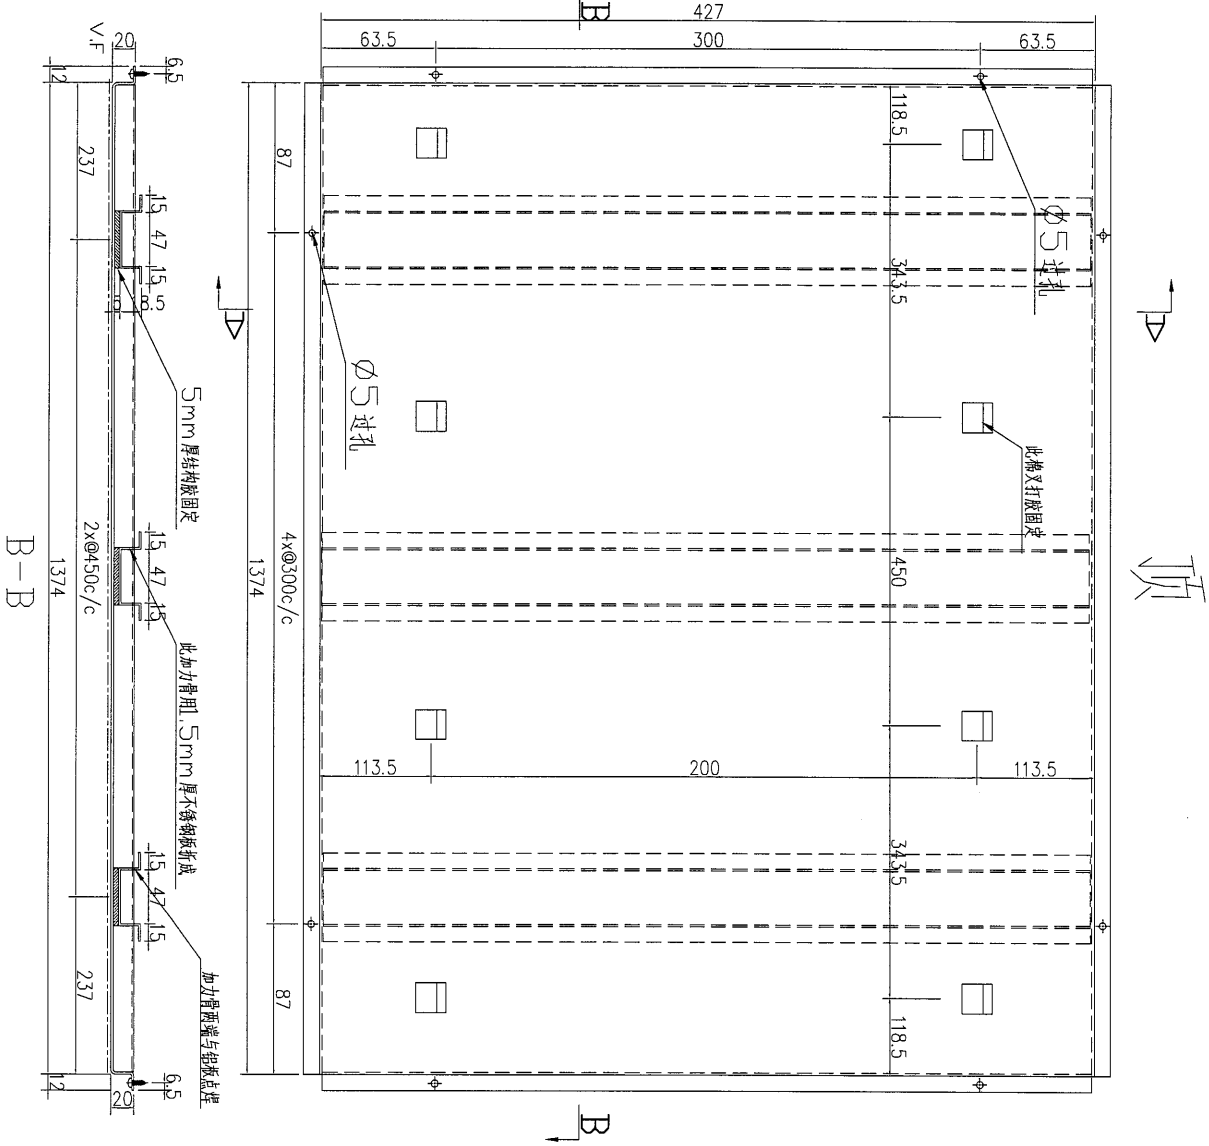
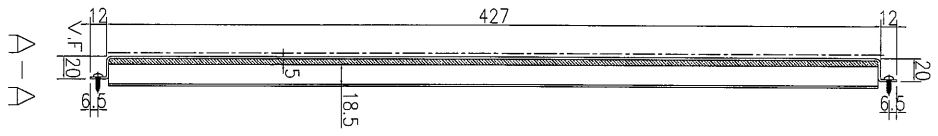


數量	備註
1	

名稱	不銹鋼板加工圖	制圖	曾建平	2017.09.05	修改		
材料	1.5mm 不銹鋼板	復核	王礼秋	2017.09.05	日期		
顏色	黑鏡不銹鋼 (原色=CS-2887)	批准			圖號	J835-B01	

美特鋁質 有限公司
MIDI Aluminium Fabricator Ltd.

工程號 J-835 地盤 天管平臺

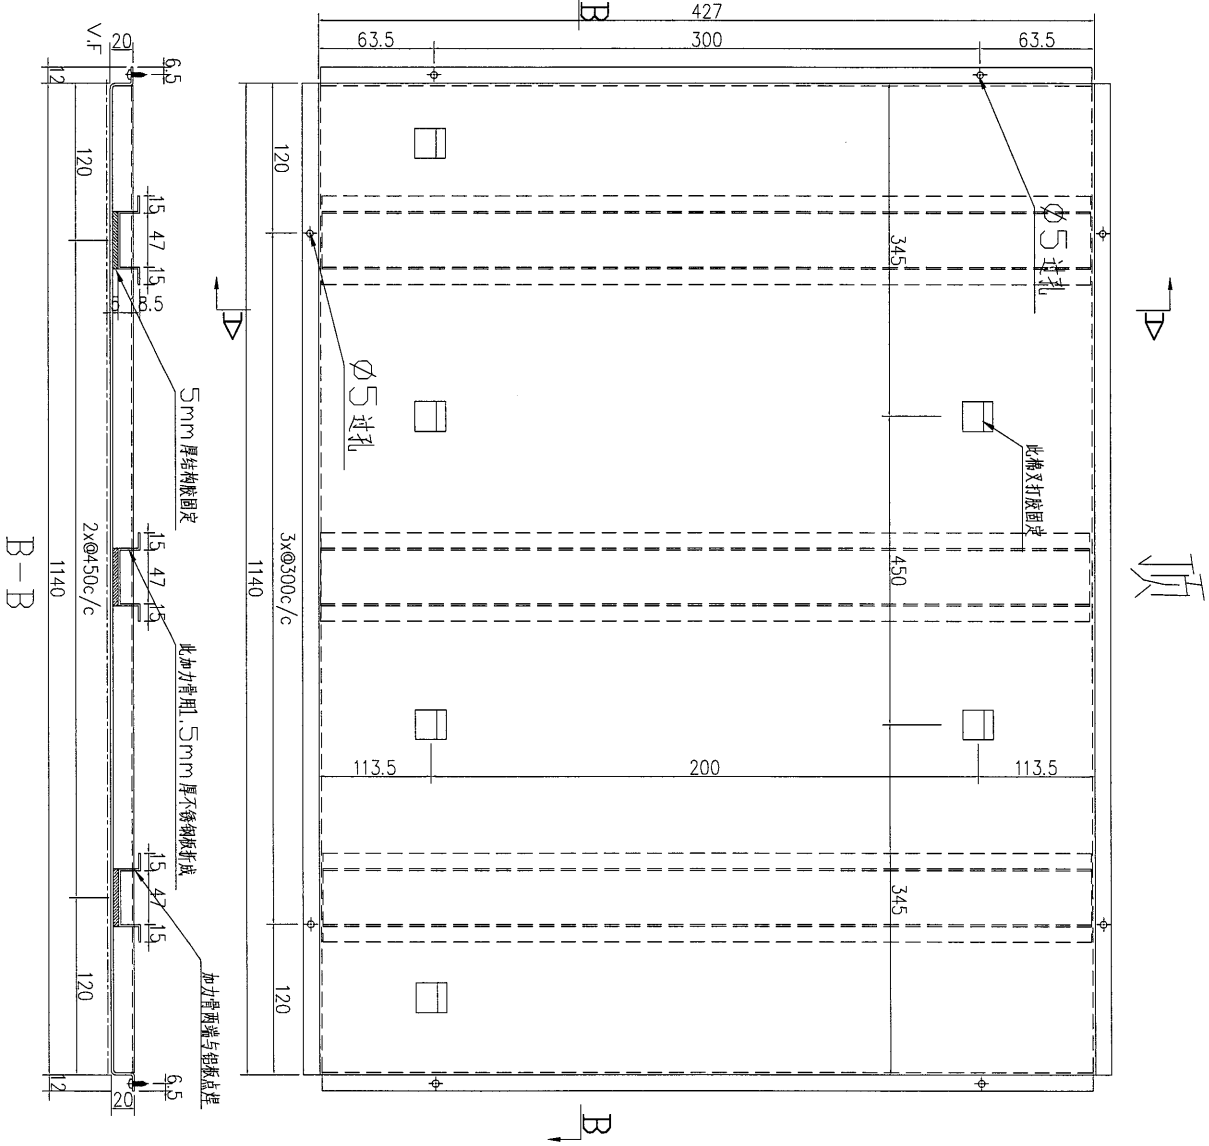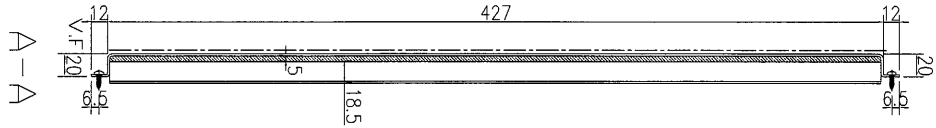

备注：地盘需复尺

顶

数量	备注

名稱	不銹鋼板加工圖	制圖	曾建平	2017.09.05	修改		
材料	1.5mm 不銹鋼板	復核	王礼秋	2017.09.05	日期		
顏色	黑鏡不銹鋼 (對比: CS-2887)	批准			圖號	J835-B03	

