



工程指示 / 要求簡箋 (E.I.)

工程指示編號: EI 0229 修改版次: _____
 工程編號: _____ 工程名稱: TK066D平台
 工程項目: 鋁桁架 - 確錫地盤同鏡摺件加工圖紙
 收件人: 生統 發件人: Eddie 日期: 2.7.9.6

要求提供 / 確認 事項:

- | | | |
|---|-------------------------------------|-------------------------------|
| <input type="checkbox"/> 初步鋁料 B.M. | <input type="checkbox"/> 加工拆圖, 然後生產 | <input type="checkbox"/> 尺寸表 |
| <input type="checkbox"/> 正式鋁料 B.M. | <input type="checkbox"/> 技術上資料 / 指示 | <input type="checkbox"/> 報價 |
| <input type="checkbox"/> 配件 B.M. | <input type="checkbox"/> 樣辦或貨品說明書 | <input type="checkbox"/> 分判合約 |
| <input checked="" type="checkbox"/> 其他: _____ | | |

內容:

請接洽負責加工圖紙加工, 須持材料, 送公司一樓

請在 2.9.13 前完成上列要求。

附有關圖紙 / 文件:

1+

以上項目為:

原合約工程包

原合約工程加 / 減賬

新工程報價

原因: - _____

分發東莞各部門:

- 生產技術總監 連附件
 技術部 連附件
 生產部 連附件
 機械設計部 連附件
 採購部 連附件
 生產統籌部 連附件
 質檢部 連附件
 會計部 連附件
 報關組 連附件
 其他 _____ 連附件

分發香港各部門:


- 行政部 連附件
 會計部 連附件
 統籌部 連附件
 工程部地盤科文 連附件
 採購部 連附件
 QS 部 連附件
 維修部 連附件
 其他 _____ 連附件

傳遞編號:



HK 2082 (FTP)

發件人簽署: [Signature]


項目經理簽署: [Signature]


 美特鋁質 有限公司 MIDI Aluminium Fabricator Ltd.	類別	物料號		圖號	835-LB-T01
	制圖	吳禕瑜	2017.9.5	數量	-
修改				位置	
日期				批准	

物料編號	長度 (L)	A	N	B	a	n	b	數量
835-LB-T12	192.5	30.5	100	62	40.7	100	51.8	1
835-LB-T13	131	62	0	69	72.5	0	58.8	1

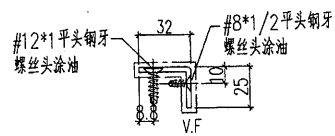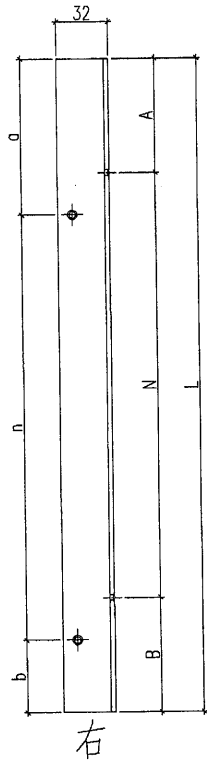


工程號	J-835	地盤	天晉平臺	附件
名稱	鋁角加工圖		採用	
材料	32*25*3鋁角		地盤	
顏色	UCT26065SC-3 3 Coats Bronze (古銅)		工廠	


 美特鋁質 有限公司 MIDI Aluminium Fabricator Ltd.				類別	物料斗號				
				制圖	吳禕瑜	2017.9.5	圖號	835-LB-T01a	
修改				復核			數量	-	
日期				批准			位置		
物料編號	長度 (L)	A	N	B	a	n	b	數量	
835-LB-T12a	192.5	30.5	100	62	40.7	100	51.8	1	


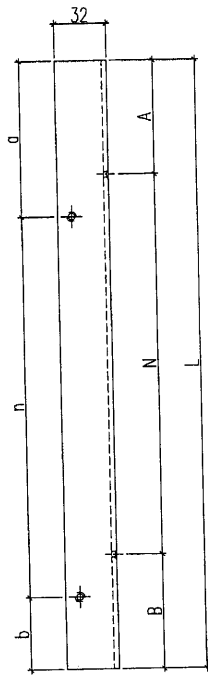


右


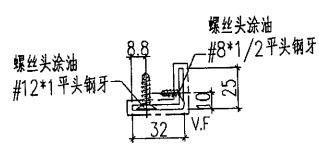


工程號	鉛角加工圖	地盤	天管平臺	附 件
名稱	鉛折件加工圖		採用	
材料	32*25*3鉛角		地盤	
顏色	UCT26065SC-3 3 Coats Bronze (古銅)		工廠	



 美特鋁質 有限公司 MIDI Aluminium Fabricator Ltd.				類別		物料料號	
修改				制圖	吳禕瑜	2017.9.5	圖號 835-LB-T14
日期				復核			數量 -
				批准			位置

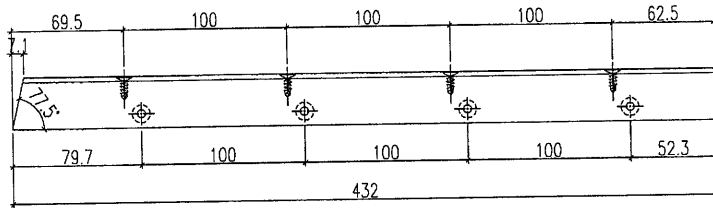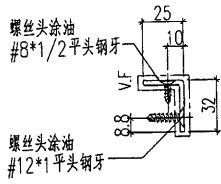

编号: 835-LB-T14
数量: 2

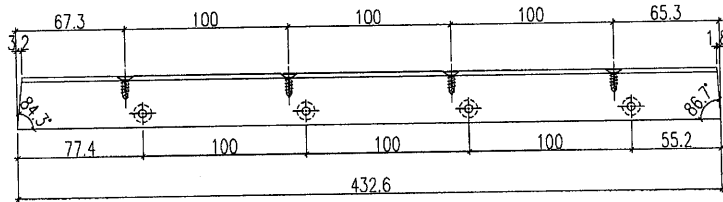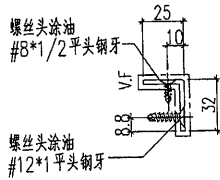


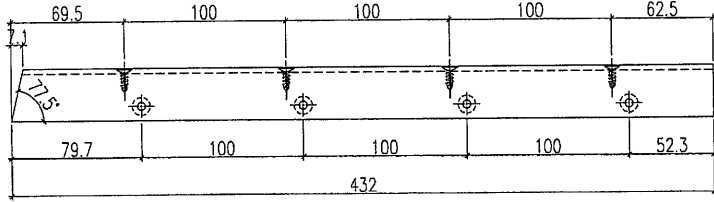
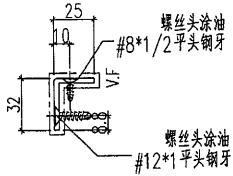
编号: 835-LB-T15
数量: 2

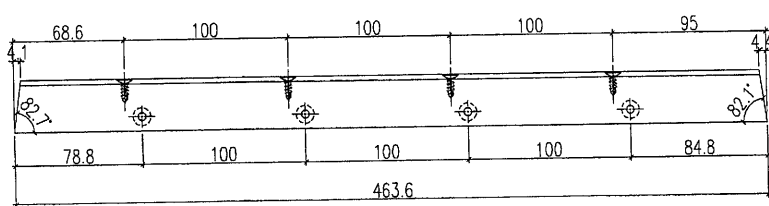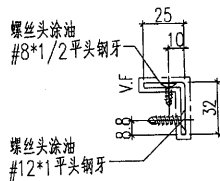



编号: 835-LB-T16
数量: 2

工程號	J-835	地盤	天管平臺	附 件
名稱	鉛角加工圖		採用	
材料	32*25*3鉛角		地盤	
顏色	UCT26065SC-3 3 Coats Bronze (古銅)		工廠	



 美特鋁質 有限公司 MIDI Aluminium Fabricator Ltd.	類別		物料斗號		
	制圖	吳禕瑜	2017.9.5	圖號	835-LB-T14 C ₁
修改				數量	-
日期				位置	



编号: 835-LB-T14a
数量: 2

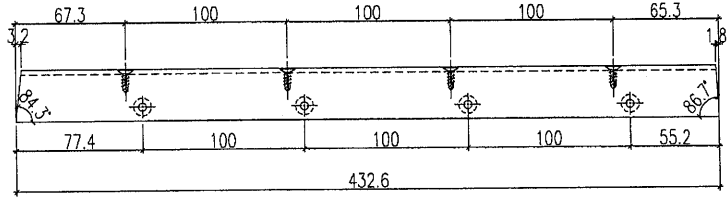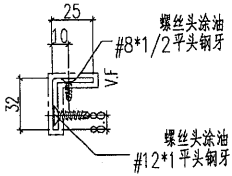

编号: 835-LB-T15a
数量: 2

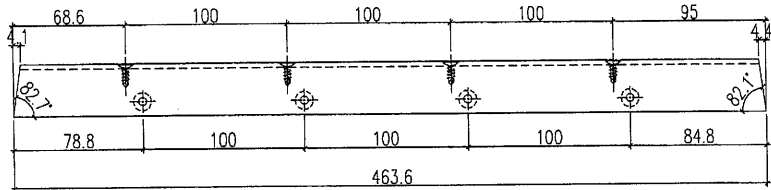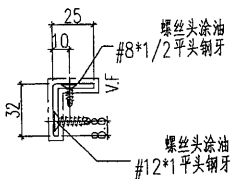

编号: 835-LB-T16a
数量: 2

工程號	J-835	地盤	天晉平臺	附件
名稱	鋁角加工圖		採用	
材料	32*25*3鋁角		地盤	
顏色	UCT26065SC-3 3 Coats Bronze (古銅)		工廠	