



工程指示 / 要求簡箋(E.I.)

工程指示編號: EI 8293 / 17 修改版次: A
 工程編號: J835 工程名稱: TK066D 平台
 工程項目: 鋁柵格 - 確認鋁料加工圖
 收件人: 生統 發件人: Johnny 日期: 2017, 9, 18.

□要求提供 / □確認 事項:

- | | | |
|---|-------------------------------------|-------------------------------|
| <input type="checkbox"/> 初步鋁料 B.M. | <input type="checkbox"/> 加工拆圖, 然後生產 | <input type="checkbox"/> 尺寸表 |
| <input type="checkbox"/> 正式鋁料 B.M. | <input type="checkbox"/> 技術上資料 / 指示 | <input type="checkbox"/> 報價 |
| <input type="checkbox"/> 配件 B.M. | <input type="checkbox"/> 樣辦或貨品說明書 | <input type="checkbox"/> 分判合約 |
| <input checked="" type="checkbox"/> 其他: _____ | | |

內容: 請按附件加工圖紙加工 (送公司 / F) 急)

用 X 85386 按附圖切割

2189mm (L) X 20支

1774mm (L) X 20支

加 940 (L) X 50支

請在 20/9/2017 前完成上列要求。

附有關圖紙 / 文件:

1+ 1

以上項目為:

- 原合約工程包 原合約工程加 / 減賬 新工程報價

原因:-

分發東莞各部門:

- () 生產技術總監 □連附件 () 技術部 □連附件 () 生產部 □連附件 () 機械設計部 □連附件
 () 採購部 □連附件 () 生產統籌部 □連附件
 () 質檢部 □連附件 () 會計部 □連附件 () 報關組 □連附件 () 其他 _____ □連附件

分發香港各部門:

- () 行政部 □連附件 () 會計部 □連附件 () 統籌部 □連附件 () 工程部地盤科文 □連附件
 () 採購部 □連附件 () QS 部 □連附件 () 維修部 □連附件 () 其他 _____ □連附件

傳遞編號:


HK 2994/17 (FTP)




發件人簽署:

項目經理簽署:

2017.09.18
A

EG-DWG1

 美特鋁質 有限公司 MIDI Aluminium Fabricator Ltd.				類別		物料編號	
				制圖	吳禕瑜	2017.09.04	圖號 835-LG-AY1
修改				復核			數量 -
日期				批准			位置

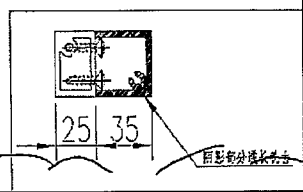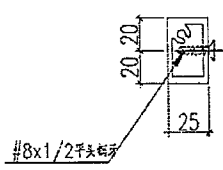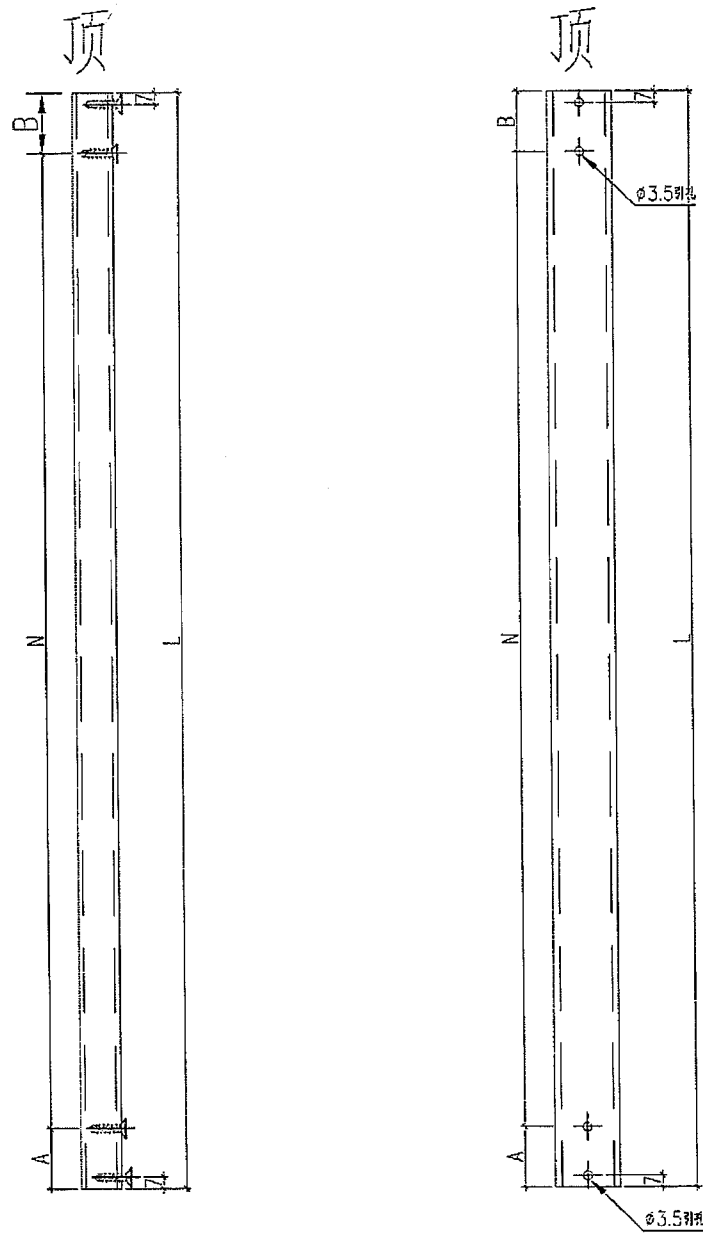

工程號	J-835	地盤	天晉平臺	附 件	序號	物料編號	長度 (L)	A	B	C	數量	
名稱	企向鋁格柵加工圖				採用	2	835-LG-AY2	2189	44.5	300*7	44.5	20
材料	X85386				地盤	3	835-LG-AY3	1774	137	300*5	137	20
顏色	PPG UCT26694SC-3 3 Coats Bronze				工廠	835-AY4		940	44.5			50支