



工程指示 / 要求簡箋(E.I.)

工程指示編號: EI 8293 / 17 修改版次: B

工程編號: J835 工程名稱: TK066D平台

工程項目: 鋁柵格 - 確認螺絲打圖

收件人: 生經 發件人: Johnny 日期: 2017.9.19

要求提供 /  確認 事項:

- |   |                                     |                               |
|---|-------------------------------------|-------------------------------|
| <input type="checkbox"/> 初步鋁料 B.M.            | <input type="checkbox"/> 加工折圖, 然後生產 | <input type="checkbox"/> 尺寸表  |
| <input type="checkbox"/> 正式鋁料 B.M.            | <input type="checkbox"/> 技術上資料 / 指示 | <input type="checkbox"/> 報價   |
| <input type="checkbox"/> 配件 B.M.              | <input type="checkbox"/> 樣辦或貨品說明書   | <input type="checkbox"/> 分判合約 |
| <input checked="" type="checkbox"/> 其他: _____ |                                     |                               |

內容:

請按附件加工圖紙加工 (送公司 / F) 一急)

用 X 85386 按以下 (只需開長度), 原支開長度出貨

205 2189mm (L) X 20支

1774mm (L) X 20支

\*加 940 (L) X 50支

\*加 3000mm (L) X 30支

請在 20/9/2017 前完成上列要求。

附有關圖紙 / 文件:

1+ |

以上項目為:

- 原合約工程包  原合約工程加 / 減賬  新工程報價

原因: -

分發東莞各部門:

- ( ) 生產技術總監  連附件 ( ) 技術部  連附件 ( ) 生產部  連附件 ( ) 機械設計部  連附件  
 ( ) 採購部  連附件 ( ) 生產統籌部  連附件  
 ( ) 質檢部  連附件 ( ) 會計部  連附件 ( ) 報關組  連附件 ( ) 其他 \_\_\_\_\_  連附件

分發香港各部門:

- ( ) 行政部  連附件 ( ) 會計部  連附件 ( ) 統籌部  連附件 ( ) 工程部地盤科文  連附件  
 ( ) 採購部  連附件 ( ) QS 部  連附件 ( ) 維修部  連附件 ( ) 其他 \_\_\_\_\_  連附件

傳遞編號:


HK 3004 / 17 (FTP)


發件人簽署:

項目經理簽署:


2017.09.18  
A

EG-DWG1

 美特鋁質有限公司 MIDI Aluminium Fabricator Ltd.				類別		物料編號	
				制圖	吳禕瑜	2017.09.04	圖號 835-LG-AY1
修改				復核			數量 -
日期				批准			位置

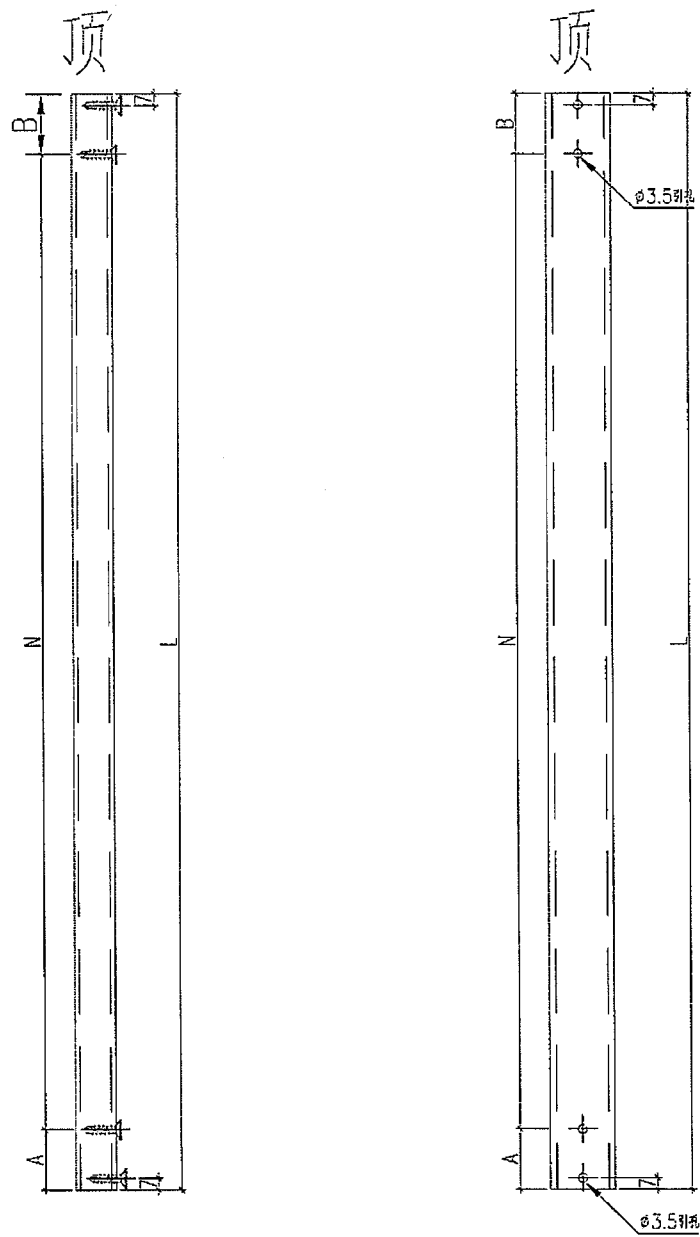

只原支出  
不需開孔

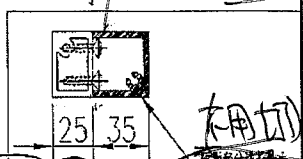

工程號	J-835	地盤	天晉平臺	附 件	序號	物料編號	長度(L)	A	B	C	數量	
名稱	企向鋁格柵加工圖				採用	2	835-LG-AY2	2189	41.5	300*7	41.5	20支
材料	X85386				地盤	3	835-LG-AY3	1774	497	300*5	137	20支
顏色	PPG UCT26694SC-3 3 Coats Bronze				工廠	835-AY4		940	44.5			50支

835-AY5 3000 30支