



工程指示 / 要求簡箋(E.I.)

工程指示編號：EI / 8302/17 修改版次：  
 工程編號：J835 工程名稱：TKO66D2 平台  
 工程項目：Glass wall – 確認地盤用玻璃 B.M 及加工圖紙  
 收件人：羅小姐 發件人：Timmy 日期：15/9/2017

要求提供 /  確認 事項：

- |  |                                     |                               |
|--|-------------------------------------|-------------------------------|
| <input type="checkbox"/> 初步鋁料 B.M.                         | <input type="checkbox"/> 加工拆圖，然後生產  | <input type="checkbox"/> 尺寸表  |
| <input type="checkbox"/> 正式鋁料 B.M.                         | <input type="checkbox"/> 技術上資料 / 指示 | <input type="checkbox"/> 報價   |
| <input type="checkbox"/> 配件 B.M.                           | <input type="checkbox"/> 樣辦或貨品說明書   | <input type="checkbox"/> 分判合約 |
| <input checked="" type="checkbox"/> 其他： <u>玻璃 B.M 及加工圖</u> |                                     |                               |

內容：

煩請按附頁 B.M 及加工圖訂購，並通知供應商按期完成。

請在 27/9/2017 前完成上列要求。

附有關圖紙 / 文件：

3 頁

以上項目為：

- 原合約工程包                       原合約工程加 / 減賬                       新工程報價

原因：-

分發東莞各部門：

- ( ) 生產技術總監  連附件    ( ) 技術部     連附件    ( ) 生產部     連附件    ( ) 機械設計部  連附件  
 ( ) 採購部     連附件    ( ) 生產統籌部     連附件  
 ( ) 質檢部     連附件    ( ) 會計部     連附件    ( ) 報關組     連附件    ( ) 其他 \_\_\_\_\_  連附件

分發香港各部門：

- ( ) 行政部  連附件    ( ) 會計部  連附件    ( ) 統籌部  連附件    (X) 工程部地盤科文  連附件 炳  
 (X) 採購部  連附件    ( ) QS 部  連附件    ( ) 維修部  連附件    ( ) 其他 \_\_\_\_\_  連附件

傳遞編號：

發件人簽署：

項目經理簽署：

此BM依據J835 RFC17532-HK2913資料計算


廠用玻璃B.M.表

項目類別: CURTAIN WALL 新增玻璃BM表  
修改版次:

序號	修改內容	玻璃圖號	顏色與類型	厚度 (mm)	玻璃尺寸		數量 (塊)	總面積 (平方米)	備注
					寬度W (mm)	高度H (mm)			
1		J835-G01	12mm THK. CLEAR TEMPERED GLASS	12	668	1213	1	0.81	梗玻 (詳見加工圖J835-GL01)
2									
3									
							總計:	1	0.81


- 加工注意事項:
- 1). 本表中所有玻璃對角線尺寸偏差要求不超過正負2mm。
  - 2). 本表中所有玻璃要求粗磨邊處理並倒棱角。
  - 3). 本表中不同種類玻璃參照玻璃加工圖加工。
  - 4). 本表中所有強化玻璃均需HEAT SOAK TEST。
  - 5). 本表中所有強化玻璃之入爐方向均以寬度方向進入。

類別		物料號	
制圖	曾建平	2017.09.13	圖號 J835-GL01
修改			數量 1
日期			位置
	復核 王禮秋		
	批准		

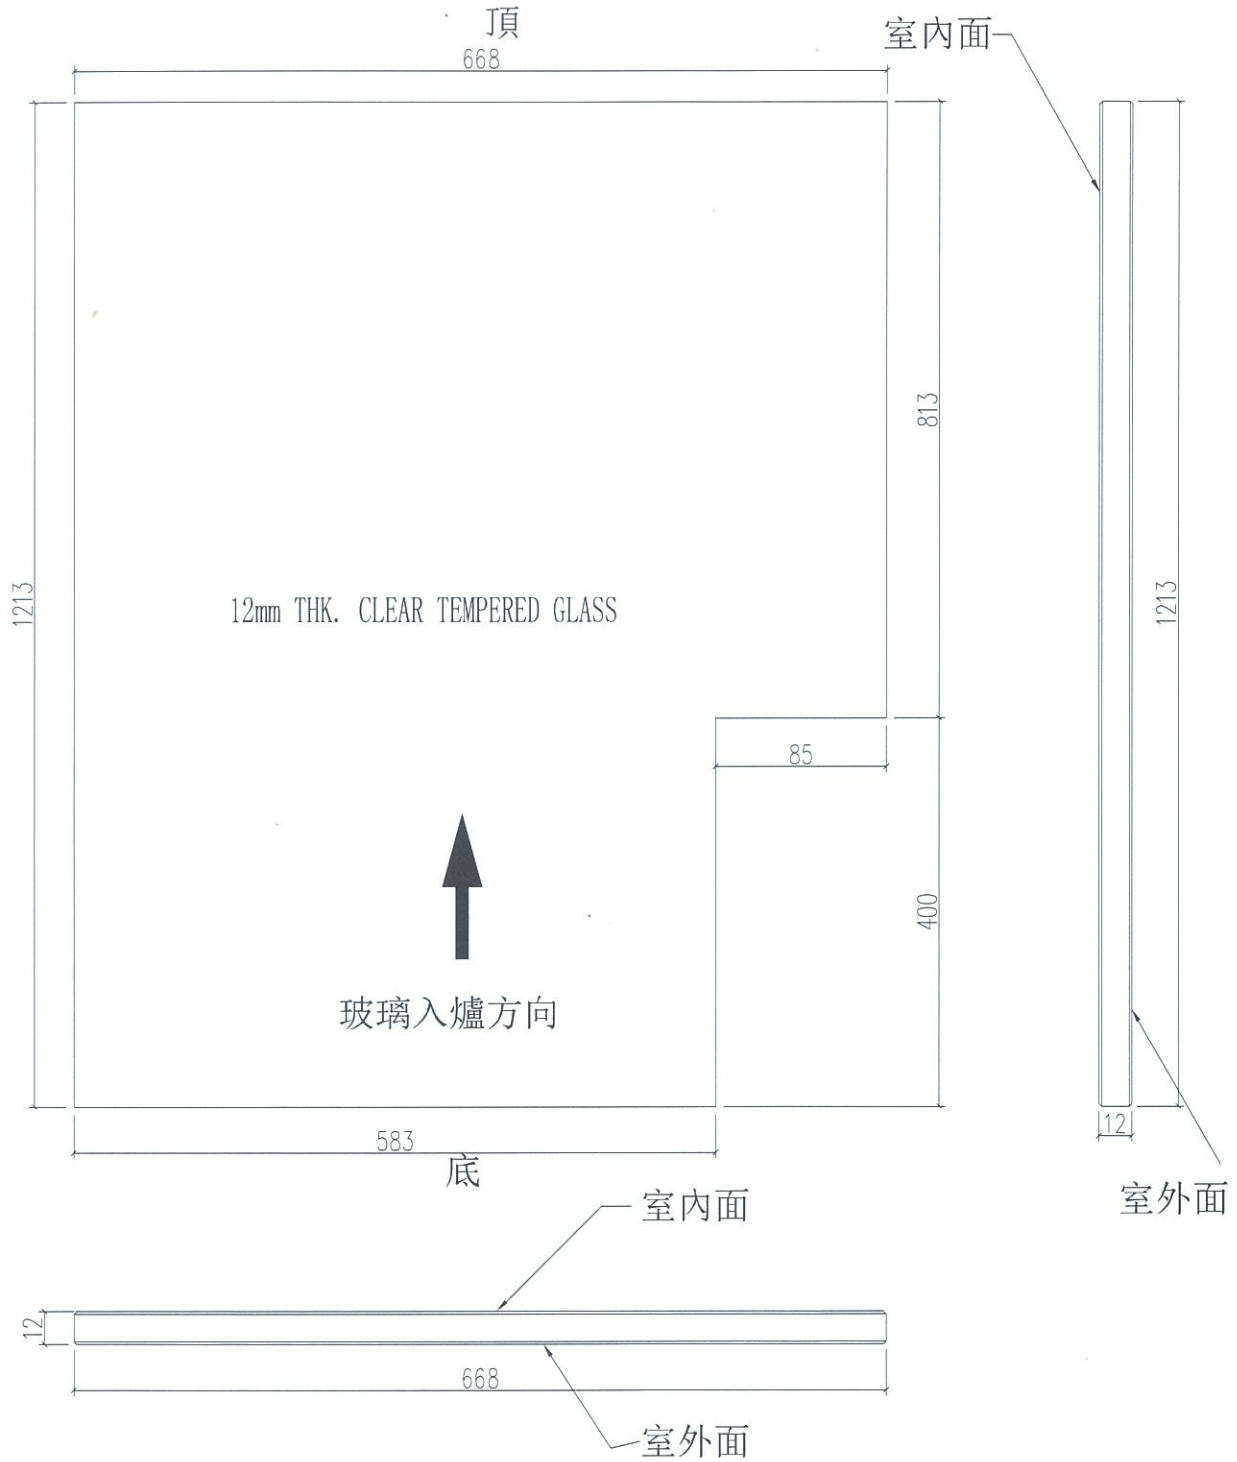

工程號	J-835	地盤	將軍澳天晉平臺	附 件
名稱	玻璃加工圖		採用	
材料	12mm THK. CLEAR TEMPERED GLASS		地盤	
顏色	--		工廠	

類別		物料號	
制圖	曾建平	2017.09.13	圖號 J835-GL01
修改		復核	王禮秋
日期		批准	
		數量	1
		位置	

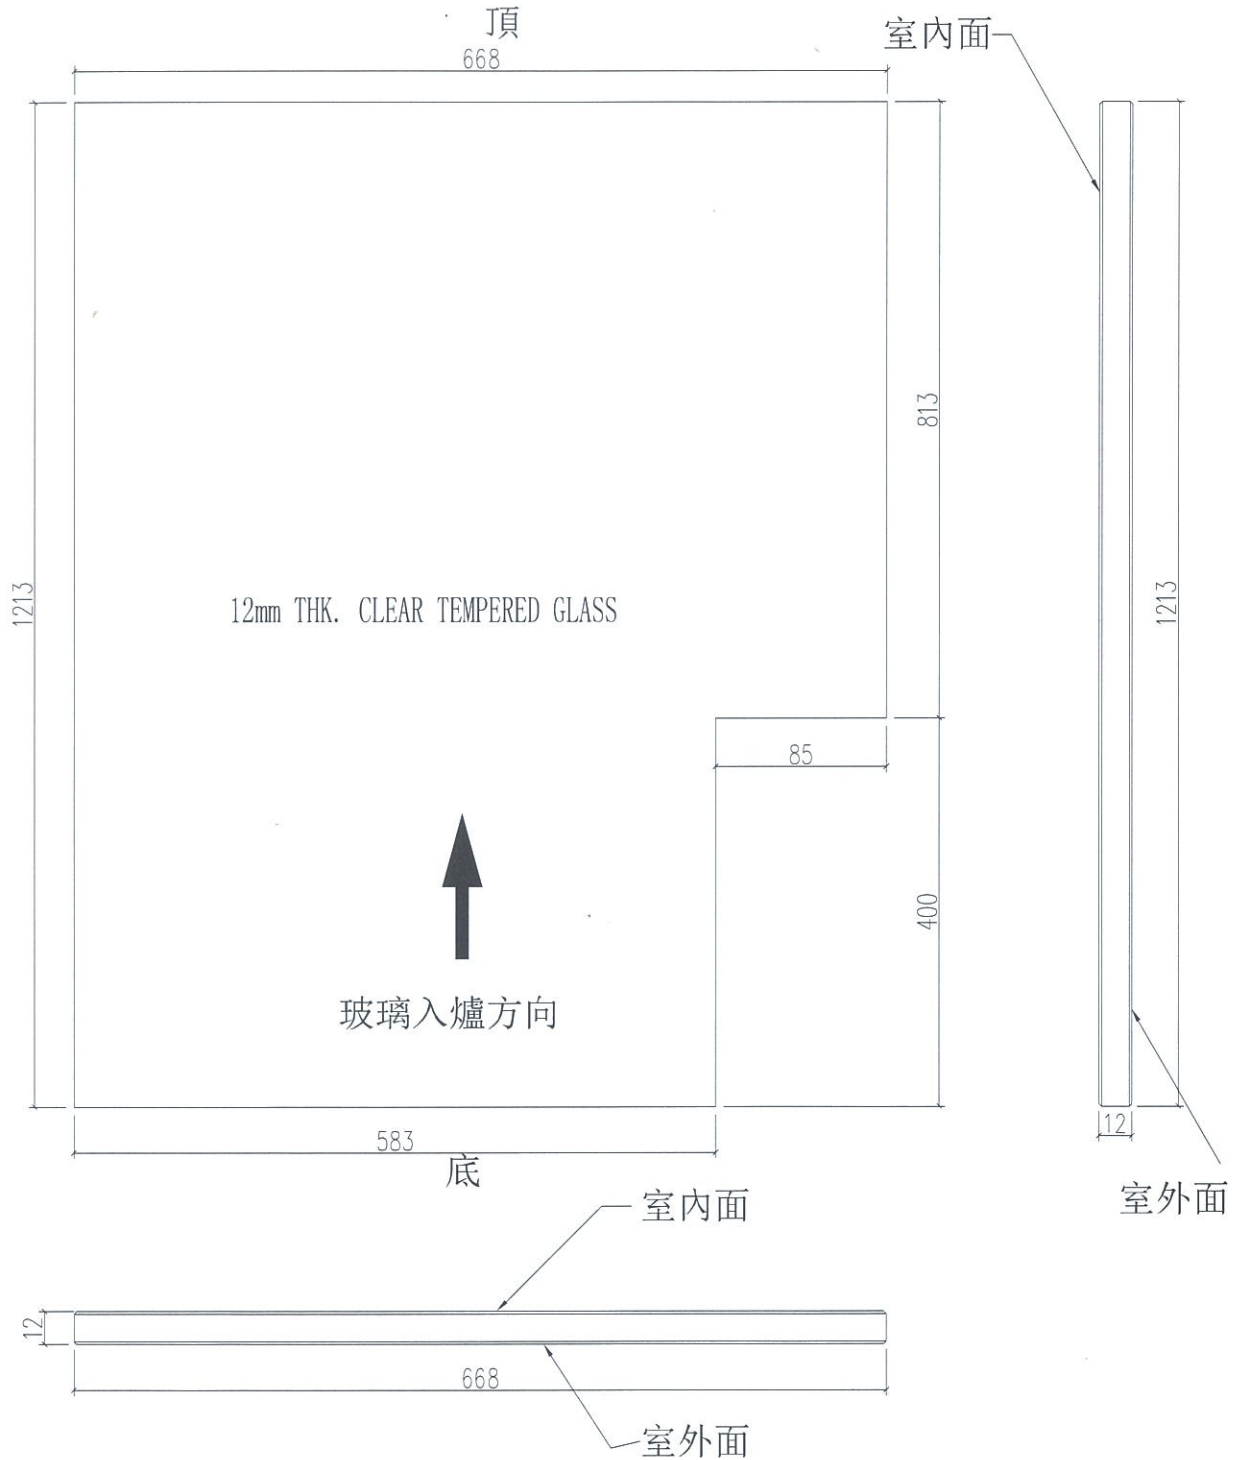

工程號	J-835	地盤	將軍澳天晉平臺	附 件
名稱	玻璃加工圖		採用	
材料	12mm THK. CLEAR TEMPERED GLASS		地盤	
顏色	--		工廠	